



ΕΦΗΜΕΡΙΔΑ ΤΗΣ ΚΥΒΕΡΝΗΣΕΩΣ ΤΗΣ ΕΛΛΗΝΙΚΗΣ ΔΗΜΟΚΡΑΤΙΑΣ

4 Μαΐου 2022

ΤΕΥΧΟΣ ΔΕΥΤΕΡΟ

Αρ. Φύλλου 2178

ΠΕΡΙΕΧΟΜΕΝΑ

ΑΠΟΦΑΣΕΙΣ

- 1 Έγκριση μελέτης κυκλοφοριακών ρυθμίσεων σύμφωνα με την υπ' αρ. 47/2022 απόφαση του Δημοτικού Συμβουλίου του Δήμου Ορεστιάδας στο οδικό δίκτυο της πόλης της Ορεστιάδας με τίτλο: «Μελέτη κυκλοφοριακής ρύθμισης για εργασίες επέκτασης δικτύου διανομής φυσικού αερίου καθώς και κατασκευή παροχών στην πόλη της Ορεστιάδας».
- 2 Έγκριση μόνιμων κυκλοφοριακών ρυθμίσεων σύμφωνα με την υπ' αρ. 66/2022 απόφαση του Δημοτικού Συμβουλίου (Α.Δ.Σ) του Δήμου Βέροιας, στα πλαίσια της κυκλοφοριακής μελέτης του έργου «Ολοκληρωμένη Αστική Παρέμβαση στην περιοχή της Βεργίνας».

ΑΠΟΦΑΣΕΙΣ

Αριθμ. 114084

(1)

Έγκριση μελέτης κυκλοφοριακών ρυθμίσεων σύμφωνα με την υπ' αρ. 47/2022 απόφαση του Δημοτικού Συμβουλίου του Δήμου Ορεστιάδας στο οδικό δίκτυο της πόλης της Ορεστιάδας με τίτλο: «Μελέτη κυκλοφοριακής ρύθμισης για εργασίες επέκτασης δικτύου διανομής φυσικού αερίου καθώς και κατασκευή παροχών στην πόλη της Ορεστιάδας».

Ο ΣΥΝΤΟΝΙΣΤΗΣ ΑΠΟΚΕΝΤΡΩΜΕΝΗΣ
ΔΙΟΙΚΗΣΗΣ ΜΑΚΕΔΟΝΙΑΣ - ΘΡΑΚΗΣ

Έχοντας υπόψη:

1. Τον ν. 2503/1997 «Διοίκηση, οργάνωση, στελέχωση της Περιφέρειας, ρύθμιση θεμάτων για τη Τοπική Αυτοδιοίκηση και άλλες διατάξεις» (Α' 107).
2. Τον ν. 3852/2010 «Νέα Αρχιτεκτονική της Αυτοδιοίκησης και της Αποκεντρωμένης Διοίκησης Πρόγραμμα Καλλικράτης» (Α' 87).
3. Το π.δ. 142/2010 «Οργανισμός Αποκεντρωμένης Διοίκησης Μακεδονίας- Θράκης» (Α' 235).
4. Το άρθρο 52 του ν. 2696/1999 (Α' 57) που αφορά στην κύρωση του Κώδικα Οδικής Κυκλοφορίας, (ΚΟΚ),

όπως τροποποιήθηκε με το άρθρο 46 του ν. 3542/2007 «Τροποποιήσεις διατάξεων του ΚΟΚ» (Α' 50) και αντικαταστάθηκε με το άρθρο 48 του ν. 4313/2014.

5. Το υπ' αρ. 15109/13.05.2013 έγγραφο της Διεύθυνσης Οργάνωσης και Λειτουργίας ΟΤΑ του Υπουργείου Εσωτερικών «Εγκρίσεις αποφάσεων συλλογικών οργάνων των ΟΤΑ που αφορούν μέτρα ρύθμισης οδικής κυκλοφορίας από τους Γενικούς Γραμματείς Αποκεντρωμένων Διοικήσεων».

6. Την υπό στοιχεία ΔΟΥ/οικ/220/15-1-2015 εγκύκλιο της Γενικής Γραμματείας Υποδομών του Υπ. ΥΠΟΜΕΔΙ.

7. Τον ν. 4784/2021 «Ελλάδα σε κίνηση: Βιώσιμη Αστική Κινητικότητα - Μικροκινητικότητα - Ρυθμίσεις για τον εκσυγχρονισμό, την απλούστευση και την ψηφιοποίηση διαδικασιών του Υπουργείου Υποδομών και Μεταφορών και άλλες διατάξεις» (Α' 40).

8. Την υπ' αρ. 6952/14-02-2011 (Β' 420) κοινή υπουργική απόφαση των Υπουργών ΠΕΚΑ- Υποδομών, Μεταφορών και Δικτύων «Υποχρεώσεις και μέτρα για την ασφαλή διέλευση των πεζών κατά την εκτέλεση εργασιών σε κοινόχρηστους χώρους πόλεων και οικισμών που προορίζονται για την κυκλοφορία των πεζών».

9. Τις Οδηγίες Σήμανσης Εκτελούμενων Έργων (ΟΜΟΕ - ΣΕΕΟ) (Β' 905/2011).

10. Την υπ' αρ. 54218/11-07-2013 (ΑΔΑ: ΒΛ4ΙΡ1Υ-ΠΔΙ) απόφαση του Γενικού Γραμματέα Αποκεντρωμένης Διοίκησης Μακεδονίας-Θράκης «Άσκηση αρμοδιότητας έγκρισης αποφάσεων Ο.Τ.Α. α' και β' βαθμού περί κυκλοφοριακών ρυθμίσεων».

11. Τα άρθρα 28 και 28Α του ν. 4325/2015 (Α' 47) καθώς και την υπ' αρ. 14138/15-5-2017 απόφαση του Υπουργού Εσωτερικών (Υ.Ο.Δ.Δ. 250/2017 - ΑΔΑ: ΩΩ09465ΧΘ7-ΗΜΞ) για τον διορισμό Συντονιστή.

12. Το Κεφ. ΣΤ' της παρ. 3 του άρθρου 40 του ν. 4735/2020 «Τροποποίηση του Κώδικα της Ελληνικής Ιθαγένειας, νέο πλαίσιο επιλογής διοικήσεων στον δημόσιο τομέα, ρύθμιση οργανωτικών θεμάτων της Γενικής Γραμματείας Ιθαγένειας και της Γενικής Γραμματείας Ανθρώπινου Δυναμικού Δημόσιου Τομέα του Υπουργείου Εσωτερικών, ρυθμίσεις για την αναπτυξιακή προοπτική και την εύρυθμη λειτουργία των Οργανισμών Τοπικής Αυτοδιοίκησης και άλλες διατάξεις» (Α' 197).

13. Την υπ' αρ. οικ. 55771/10.11.2020 (ΑΔΑ: ΨΓΟΤΟΡ1Υ-ΩΒΑ) απόφαση του Συντονιστή Αποκεντρωμένης Διοίκησης Μακεδονίας - Θράκης «Ορισμός Αναπληρώτριας

Προϊσταμένης, της Γενικής Διεύθυνσης Χωροταξικής και Περιβαλλοντικής Πολιτικής της Α.Δ.Μ.Θ».

14. Το υπ' αρ. 85546/23-03-2022 έγγραφο της Διεύθυνσης Διοίκησης Αποκεντρωμένης Διοίκησης Μακεδονίας - Θράκης με το οποίο μας ενημερώνει για το νομότυπο στη διαδικασία έκδοσης της υπ' αρ. 47/2022(ΑΔΑ: 63ΘΓΩΞΒ-Τ3Υ) απόφασης του Δημοτικού Συμβουλίου του Δήμου Ορεστιάδας.

15. Τη μελέτη με τίτλο «Μελέτη κυκλοφοριακής ρύθμισης για εργασίες επέκτασης δικτύου διανομής φυσικού αερίου καθώς και κατασκευή παροχών στην πόλη της Ορεστιάδας» κατά τη διάρκεια εκτέλεσης εργασιών του έργου " Επέκταση Δικτύου Πολυαιθυλενίου και συνδέσεις οικιακών και εμπορικών πελατών στα δίκτυα χαμηλής πίεσης (4bar), στην πόλη της Ορεστιάδας της Περιφέρειας Ανατολικής Μακεδονίας και Θράκης» ελεγχμένα, εγκεκριμένα και θεωρημένα από την ΔΤΥ του Δήμου Ορεστιάδας.

16. Το υπ' αρ. 4257/08-03-2022 έγγραφο της ΔΤΥ του Δήμου Ορεστιάδας «Έγκριση μελέτης με τίτλο: Μελέτη κυκλοφοριακής ρύθμισης για εργασίες επέκτασης δικτύου διανομής φυσικού αερίου καθώς και κατασκευή παροχών στην πόλη της Ορεστιάδας».

17. Το γεγονός ότι από την παρούσα απόφαση δεν προκαλείται δαπάνη σε βάρος του κρατικού προϋπολογισμού.

Και επειδή:

Οι προτεινόμενες κυκλοφοριακές ρυθμίσεις είναι απαραίτητες προκειμένου με την υλοποίησή τους, να εκτελεστούν απρόσκοπτα και με ασφάλεια οι εργασίες του έργου του θέματος, οι οποίες συμβάλλουν στην εξυπηρέτηση των πολιτών και στη βελτίωση των κυκλοφοριακών συνθηκών της περιοχής, αποφασίζουμε:

Έγκριση μελέτης κυκλοφοριακών ρυθμίσεων σύμφωνα με την υπ' αρ. 47/2022 απόφαση του Δημοτικού Συμβουλίου του Δήμου Ορεστιάδας στο οδικό δίκτυο της πόλης της Ορεστιάδας με τίτλο: «Μελέτη κυκλοφοριακής ρύθμισης για εργασίες επέκτασης δικτύου διανομής φυσικού αερίου καθώς και κατασκευή παροχών στην πόλη της Ορεστιάδας».

Οι παραπάνω κυκλοφοριακές ρυθμίσεις συνοδεύονται από προσωρινή απαγόρευση στάθμευσης στις θέσεις που παρεμποδίζουν την εφαρμογή τους. Η κυκλοφορία των οχημάτων θα γίνεται από το εναπομείναν ελεύθερο οδόστρωμα, σύμφωνα με τους όρους και τις προϋποθέσεις της σχετικής νομοθεσίας (9ο σχετικό).

Αναλυτική περιγραφή των κυκλοφοριακών ρυθμίσεων της παρούσης υπάρχει στην Τεχνική Έκθεση που συνοδεύουν την Απόφαση του θέματος (15ο σχ.), εφόσον δεν αντίκεινται στους όρους και τις προϋποθέσεις της παρούσης.

Οι κυκλοφοριακές ρυθμίσεις της παρούσης ισχύουν μέχρι τις 24/02/24. Στα οδικά δίκτυα που θα πραγματοποιηθούν εργασίες κατασκευής δικτύων φυσικού αερίου και παροχών στον Δήμο Ορεστιάδας, ανάλογα με το πλάτος και τα λοιπά χαρακτηριστικά της οδού ή του πεζοδρομίου, θα απαιτηθούν κυκλοφοριακές ρυθμίσεις, όπως στένωση λωρίδας, εναλλάξ κυκλοφορία των δύο κατευθύνσεων, ή αποκλεισμός πρόσβασης με εκτροπή κυκλοφορίας σε όμορες οδούς για λόγους ασφαλείας.

Η έναρξή τους ορίζεται με την τοποθέτηση της σχετικής εργοταξιακής σήμανσης σύμφωνα με την κείμενη νομοθεσία (τοποθέτηση των οικείων πινακίδων, σηματοδοτών ή των διαγραμμίσεων στο οδόστρωμα) αρχομένης από την ημερομηνία έκδοσης της απόφασης της Αστυνομικής Διεύθυνσης Ορεστιάδας ενώ ο ανάδοχος έχει την υποχρέωση να ενημερώσει εγγράφως όλους τους εμπλεκόμενους φορείς (αρμόδιο Τμήμα Τροχαίας, Δήμο Ορεστιάδας, αρμόδιο ΚΤΕΛ κ.λπ.) για την έναρξή τους. Μετά το πέρας των εργασιών και της ισχύος της παρούσης, η σήμανση θα αποσυρθεί, οπότε η οδός θα αποδοθεί πλήρως στην κυκλοφορία.

Αρμόδιος φορέας για την σήμανση των κυκλοφοριακών ρυθμίσεων της παρούσης, είναι ο κατά περίπτωση αρμόδιος φορέας συντήρησης της υπόψη οδού, σύμφωνα με τις διατάξεις του άρθρου 10 του ν. 2696/1999, όπως τροποποιήθηκε και ισχύει.

Η εν λόγω έγκριση χορηγείται με τις εξής προϋποθέσεις:

1. Τα γεωμετρικά χαρακτηριστικά, η σήμανση και τα περιοριστικά μέτρα θα είναι σύμφωνα με τις Προδιαγραφές και Οδηγίες Σήμανσης Εκτελούμενων Έργων (ΟΜΟΕ - ΣΕΕΟ) (Β' 905/2011) και συγκεκριμένα θα γίνεται στένωση λωρίδας, εναλλάξ κυκλοφορία των δύο κατευθύνσεων, ή αποκλεισμός πρόσβασης με εκτροπή κυκλοφορίας σε όμορες οδούς για λόγους ασφαλείας και θα εφαρμόζονται ανά περίπτωση τα τυπικά σχέδια διατάξεων σήμανσης εκτελούμενων έργων 3.1.1 Στένωση λωρίδας, 3.1.2 Εναλλάξ Κυκλοφορία των δύο Κατευθύνσεων, 3.1.4 Εργοτάξιο σε περιοχή συμβολής οδών με αποκλεισμό πρόσβασης 3.2.1 Αποκλεισμός λωρίδας σε κύρια αστική οδό, 3.2.2 Αποκλεισμός λωρίδας σε τοπική αστική οδό και 3.1.5 Εργοτάξιο επί του πεζοδρομίου.

2. Θα πρέπει να εξασφαλίζεται η ασφαλής πρόσβαση των εργαζόμενων και των εργοταξιακών οχημάτων, από και προς τους χώρους εργασιών.

3. Πριν την έναρξη των εργασιών θα πρέπει να γίνει ενημέρωση τυχόν επιχειρήσεων που επηρεάζονται από τις κυκλοφοριακές ρυθμίσεις του θέματος.

4. Να ληφθεί ιδιαίτερη μέριμνα ώστε να εξασφαλιστεί η ασφαλής διέλευση των πεζών σε όλο το μήκος της ζώνης των έργων καθώς και η απρόσκοπτη πρόσβαση στις παρόδιες ιδιοκτησίες, ενώ σε κάθε περίπτωση θα πρέπει να εξασφαλίζεται η ταχεία και ασφαλής διέλευση οχημάτων έκτακτης Ανάγκης (ασθενοφόρα, πυροσβεστικά, περιπολικά).

5. Κατά τη διάρκεια των εργασιών να υπάρχει απαγόρευση της στάθμευσης των οχημάτων στα σημεία όπου θα γίνεται η επέμβαση από συνεργεία του αναδόχου με παρουσία σημαιοφόρου όπου απαιτείται.

6. Στους φωτεινούς σηματοδότες δεν θα γίνεται καμία μεταβολή στη λειτουργία τους, ενώ οποιαδήποτε μεταβολή να γίνεται με συνεννόηση πάντα με τις αρμόδιες αρχές.

7. Να διασφαλίζεται η πρόσβαση σε πεζούς, να μην εμποδίζεται η κυκλοφορία των ΑμεΑ και να εξασφαλίζονται οι ελάχιστες διαστάσεις του οδοστρώματος.

8. Κατά τη διάρκεια κατασκευής του έργου να γίνεται άμεση φορτοεκφόρτωση μεταφορά και απόρριψη των

προϊόντων αποσύνθεσης και εκσκαφής σε νόμιμα αδειοδοτούμενους χώρους εναπόθεσης.

9. Για την απρόσκοπτη και ασφαλή υλοποίηση των εργασιών του έργου του θέματος είναι αναγκαίες οι ανωτέρω προσωρινές κυκλοφοριακές ρυθμίσεις, οι οποίες θα υλοποιηθούν κατά τη διάρκεια εκτέλεσης του έργου, σύμφωνα με την τεχνική έκθεση και τα συνημμένα σχέδια που υποβλήθηκαν από τον ανάδοχο.

10. Για την λήψη μέτρων ασφαλείας κατά την εκτέλεση του έργου του θέματος προς αποφυγή τυχόν ατυχημάτων, αστικά και ποινικά υπεύθυνος είναι ο Ανάδοχος, σύμφωνα με τις κείμενες διατάξεις περί εκτελέσεως των Δημοσίων Έργων, καθώς και για την τήρηση των κείμενων διατάξεων περί ασφαλείας των εργαζομένων στα έργα, όπως αυτά αναφέρονται στα εξής: στην Ε.Σ.Υ. του έργου, στην παρ. 7 του άρθρου 138 του ν. 4412/2016, στα π.δ. 395/1994 και π.δ. 396/1994 «Ελάχιστες προδιαγραφές ασφάλειας και υγείας εργαζομένων...» (Α' 220) σε συμμόρφωση με τις οδηγίες 89/655 και 89/656 ΕΟΚ, καθώς και των τροποποιήσεών τους.

11. Οι προτεινόμενες κυκλοφοριακές ρυθμίσεις να υποστηρίζουν και τις ανάγκες των Ατόμων με Αναπηρία (ΑμεΑ).

12. Οι αναγκαίες παρεμβάσεις για την υλοποίηση των κυκλοφοριακών ρυθμίσεων του θέματος θα πρέπει να είναι σύμφωνες με τον Κώδικα Οδικής κυκλοφορίας (ΚΟΚ), τις προδιαγραφές του Υπουργείου Υποδομών, Μεταφορών και Δικτύων και τις ισχύουσες Ευρωπαϊκές προδιαγραφές.

13. Η διαμόρφωση εσοχών για τη χωροθέτηση στάθμευσης πάρα την οδό οφείλει να πληροί τα κριτήρια του άρθρου 34 του ν. 2696/1999 (ΚΟΚ).

14. Την ευθύνη για την υλοποίηση των κυκλοφοριακών ρυθμίσεων του θέματος έχει η Δ.Ε.Δ.Α.Α.Ε., η οποία υποχρεούται καθ' όλη τη διάρκεια εφαρμογής τους να αξιολογεί την αποτελεσματικότητά τους σε σχέση με το ευρύτερο δίκτυο κυκλοφορίας της πόλης, παρακολουθώντας και συντηρώντας τα σχετικά έργα.

15. Η προσωρινή σήμανση αποτελεί αποκλειστική ευθύνη του αναδόχου απορρέουσα από την κείμενη νομοθεσία περί δημοσίων έργων και θα υλοποιηθεί σύμφωνα με τις διατάξεις του Κ.Ο.Κ., την υπό στοιχεία ΒΜ5/30058/1983 (Β' 121) απόφαση του Υπουργού Δημοσίων Έργων και την υπό στοιχεία ΔΙΠΑΔ/οικ/502/1.7.2003 "Έγκριση Τεχνικής Προδιαγραφής Σήμανσης Εκτελούμενων Οδικών Έργων εντός και εκτός κατοικημένων περιοχών ως ελάχιστα όρια" (Β' 946). Επίσης η ευθύνη, αστική ή ποινική, για οποιοδήποτε ατύχημα συμβεί κατά την εκτέλεση των έργων, βαρύνει τον ανάδοχο.

16. Οι λεπτομέρειες της κυκλοφοριακής ρύθμισης θα ισχύουν, όπως καταγράφονται στην τεχνική έκθεση και τα σχέδια της προσωρινής σήμανσης του έργου του θέματος, που υπεβλήθησαν και ακολούθως υπογράφηκαν, θεωρήθηκαν και εγκρίθηκαν από την ΔΤΥ του Δήμου Ορεστιάδας.

17. Η χρονική διάρκεια εκτέλεσης των ανωτέρω εργασιών θα αρχίσει από την ημερομηνία έκδοσης της σχετικής απόφασης της αρμόδιας αστυνομικής διεύθυνσης (ΑΣΤΥΝΟΜΙΚΗ ΔΙΕΥΘΥΝΣΗ ΟΡΕΣΤΙΑΔΑΣ ΤΜΗΜΑ ΤΡΟΧΑΙΑΣ ΟΡΕΣΤΙΑΔΑΣ) και για όλη την διάρκεια

υλοποίησης του έργου, συμπεριλαμβανομένων και των ενδεχόμενων παρατάσεων που θα εγκριθούν από την υπηρεσία επίβλεψης του έργου. Για οποιεσδήποτε τυχόν παρατάσεις θα ενημερώνονται η Δ.Ε.Δ.Α.Α.Ε. και η Διεύθυνση Τεχνικών Υπηρεσιών του Δήμου Ορεστιάδας καθώς και η αρμόδια Αστυνομική Διεύθυνση.

18. Για όλο το χρονικό διάστημα ισχύος των κυκλοφοριακών ρυθμίσεων, ο ανάδοχος του έργου οφείλει να μεριμνά για την ορθή θέση των πινακίδων σήμανσης που βρίσκονται στο χώρο των εργασιών καθώς και στην ευρύτερη περιοχή του έργου, για την ασφαλή διέλευση πεζών από την περιοχή του έργου.

19. Οι πινακίδες σήμανσης επιβάλλεται να είναι ευδιάκριτες, να προειδοποιούν και να καθοδηγούν ασφαλώς τους διερχόμενους οδηγούς και τους πεζούς και να τοποθετούνται με τρόπο που δεν θα εμποδίζει την οδική κυκλοφορία και να μην προκαλούνται ατυχήματα.

20. Οι πινακίδες θα τοποθετούνται σε επαρκές ύψος ώστε να γίνονται εγκαίρως αντιληπτές από τους οδηγούς και η στήριξή τους θα είναι τέτοια ώστε να επαρκεί έναντι της ανεμοπίεσης.

21. Τα μέτρα που λαμβάνονται με την παρούσα απόφαση να ισχύουν από την τοποθέτηση των οικείων πινακίδων σήμανσης.

22. Κατά τις βραδινές ώρες, θα ληφθεί μέριμνα από την εργοληπτική εταιρεία ώστε να τοποθετούνται επιπρόσθετα αναλμπόντες φανοί, όπου απαιτείται, και να υπάρχει επαρκής φωτισμός για την ασφαλή κυκλοφορία των οχημάτων και των πεζών.

23. Όταν κατά τη διάρκεια εκτέλεσης των εργασιών κρίνεται αναγκαία η ύπαρξη σημαιοφόρων σε θέσεις που τυχόν απαιτηθεί για την ομαλή ρύθμιση της κυκλοφορίας θα γίνεται με μέριμνα και ευθύνη του αναδόχου, οι οποίοι θα φέρουν την απαραίτητη προβλεπόμενη εξάρτυση για την ασφάλειά τους, με στόχο την έγκαιρη και αποτελεσματική προειδοποίηση των οδηγών για την εφαρμοζόμενη κυκλοφοριακή ρύθμιση.

24. Οι εργαζόμενοι στη ζώνη των έργων θα πρέπει να είναι εύκολα ορατοί τόσο από τους οδηγούς των διερχόμενων οχημάτων όσο και από τους χειριστές των μηχανημάτων του εργοταξίου και συνεπώς θα πρέπει ο ρουχισμός εργασίας να είναι υψηλής ορατότητας.

25. Μετά το πέρας των εργασιών, θα απομακρυνθεί η εργοταξιακή σήμανση και τα αντίστοιχα τμήματα των οδών θα αποδοθούν πλήρως στην κυκλοφορία, απόλυτα καθαρά από φερτές και ξένες ύλες και ασφαλή για την κυκλοφορία των οχημάτων.

26. Μετά το πέρας των εργασιών, η Δ.Ε.Δ.Α.Α.Ε. οφείλει να προβαίνει σε έλεγχο για να διαπιστωθεί αν όλα τα στοιχεία της εργοταξιακής σήμανσης/ασφάλισης έχουν αποξηλωθεί, ώστε να μη δημιουργείται σύγχυση στους κινούμενους, στο οδικό τμήμα, οδηγούς και εάν έχει αποκατασταθεί η κανονική κατακόρυφη και οριζόντια σήμανση καθώς και η ασφάλιση. Τέλος τυχόν σήμανση ή/και εμπόδια τα οποία θα απομακρυνθούν ή/και θα τοποθετηθούν αλλού κατά την εγκατάσταση οδικού σημείου διέλευσης θα επανατοποθετηθούν στην αρχική τους θέση, στο ίδιο επίπεδο, όπως πριν, ενώ τυχόν κατεστραμμένες πινακίδες σήμανσης θα αντικατασταθούν.

27. Σε περίπτωση περάτωσης των εργασιών η οδός να δοθεί στην κυκλοφορία μόνο μετά τον επανέλεγχο των αρμοδίων μηχανικών της Δ.Ε.Δ.Α.Α.Ε. και της ΔΤΥ του Δήμου Ορεστιάδας και τη σύμφωνη γνώμη της Τροχαίας Ορεστιάδας.

28. Ο ανάδοχος έχει την υποχρέωση να συνεννοηθεί αρχικά με την υπηρεσία για το χρονοδιάγραμμα των εργασιών και να ενημερώσει έγκαιρα τις εμπλεκόμενες υπηρεσίες αναφορικά με την έναρξη αυτών καθώς και την εφαρμογή των κυκλοφοριακών ρυθμίσεων και συγκεκριμένα την Αστυνομική Δ/νση, το ΕΚΑΒ, την Π.Υ., την Υπηρεσία Καθαριότητας του Δήμου, το Αστικό και Υπεραστικό ΚΤΕΛ καθώς και το σωματείο ΤΑΞΙ.

29. Η απόφαση αυτή δεν υποκαθιστά απαιτούμενες άλλες άδειες ή εγκρίσεις.

30. Η Δ.Ε.Δ.Α.Α.Ε., η ΔΤΥ του Δήμου Ορεστιάδας και ο Ανάδοχος του έργου είναι αρμόδιοι για την υλοποίηση του εν λόγω θέματος.

31. Οι αρχές στις οποίες κοινοποιείται η παρούσα απόφαση παρακαλούνται να παρακολουθούν την ακριβή εκτέλεση και λειτουργία στα πλαίσια των αρμοδιοτήτων τους.

Η απόφαση αυτή θα αναρτηθεί στο διαδίκτυο σύμφωνα με τις διατάξεις του ν. 4727/2020 (Α' 184).

Η παρούσα τίθεται σε ισχύ από την δημοσίευσή της στην Εφημερίδα της Κυβερνήσεως.

Η απόφαση αυτή να δημοσιευθεί στην Εφημερίδα της Κυβερνήσεως.

Κομοτηνή, 14 Απριλίου 2022

Ο Συντονιστής Αποκεντρωμένης Διοίκησης

ΙΩΑΝΝΗΣ ΣΑΒΒΑΣ

Αριθμ. 115763

(2)

Έγκριση μόνιμων κυκλοφοριακών ρυθμίσεων σύμφωνα με την υπ' αρ. 66/2022 απόφαση του Δημοτικού Συμβουλίου (Α.Δ.Σ) του Δήμου Βέροιας, στα πλαίσια της κυκλοφοριακής μελέτης του έργου «Ολοκληρωμένη Αστική Παρέμβαση στην περιοχή της Βεργίνας».

Ο ΣΥΝΤΟΝΙΣΤΗΣ ΑΠΟΚΕΝΤΡΩΜΕΝΗΣ ΔΙΟΙΚΗΣΗΣ ΜΑΚΕΔΟΝΙΑΣ - ΘΡΑΚΗΣ

Έχοντας υπόψη:

1. Τον ν. 2503/1997 «Διοίκηση, οργάνωση, στελέχωση της Περιφέρειας, ρύθμιση θεμάτων για τη Τοπική Αυτοδιοίκηση και άλλες διατάξεις» (Α' 107).

2. Τον ν. 3852/2010 «Νέα Αρχιτεκτονική της Αυτοδιοίκησης και της Αποκεντρωμένης Διοίκησης Πρόγραμμα Καλλικράτης» (Α' 87).

3. Το π.δ. 142/2010 «Οργανισμός Αποκεντρωμένης Διοίκησης Μακεδονίας- Θράκης» (Α' 235).

4. Το άρθρο 52 του ν. 2696/1999 (Α' 57) που αφορά στην κύρωση του Κώδικα Οδικής Κυκλοφορίας, (ΚΟΚ), όπως τροποποιήθηκε με το άρθρο 46 του ν. 3542/2007 «Τροποποιήσεις διατάξεων του ΚΟΚ» (Α' 50) και αντικαταστάθηκε με το άρθρο 48 του ν. 4313/2014.

5. Το υπ' αρ. 15109/13.05.2013 έγγραφο της Διεύθυνσης Οργάνωσης και Λειτουργίας ΟΤΑ του Υπουργείου Εσωτερικών «Εγκρίσεις αποφάσεων συλλογικών οργάνων των ΟΤΑ που αφορούν μέτρα ρύθμισης οδικής κυκλοφορίας από τους Γενικούς Γραμματείς Αποκεντρωμένων Διοικήσεων».

6. Την υπό στοιχεία ΔΟΥ/οικ/220/15-1-2015 εγκύκλιο της Γενικής Γραμματείας Υποδομών του Υπ. ΥΠΟΜΕΔΙ.

7. Την υπ' αρ. 52907/28.12.2009 απόφαση του Υπ. ΠΕ.Κ.Α. «Ειδικές ρυθμίσεις για την εξυπηρέτηση ατόμων με αναπηρία σε κοινόχρηστους χώρους των οικισμών που προορίζονται για την κυκλοφορία πεζών» Β' 2621/2009 και την εγκύκλιο 3/2011 ΥΠΕΚΑ «Διευκρινήσεις για την εφαρμογή των ρυθμίσεων της υπ' αρ. 52907/28-12-2009 απόφασης του Υπουργού ΠΕΚΑ» (αρ. πρωτ. οικ. 13612/24.3. 2011).

8. Την υπό στοιχεία ΔΜΕΟ/Ο/3050 υπουργική απόφαση «Έγκριση Τεχνικών Οδηγιών κυκλοφοριακών παρεμβάσεων στο αστικό περιβάλλον για την εφαρμογή τους σε περιοχές σχολικών συγκροτημάτων και περιοχές με αυξημένη κίνηση στα πλαίσια βελτίωσης της οδικής ασφάλειας» (Β' 2302/2013).

9. Τον ν. 4784/2021 «Ελλάδα σε κίνηση: Βιώσιμη Αστική Κινητικότητα - Μικροκινητικότητα - Ρυθμίσεις για τον εκσυγχρονισμό, την απλούστευση και την ψηφιοποίηση διαδικασιών του Υπουργείου Υποδομών και Μεταφορών και άλλες διατάξεις» (Α' 40).

10. Την υπ' αρ. 54218/11-07-2013 (ΑΔΑ: ΒΛ4ΙΡ1Υ-ΠΔΙ) απόφαση του Γενικού Γραμματέα Αποκεντρωμένης Διοίκησης Μακεδονίας-Θράκης «Άσκηση αρμοδιότητας έγκρισης αποφάσεων Ο.Τ.Α. α' και β' βαθμού περί κυκλοφοριακών ρυθμίσεων».

11. Τα άρθρα 28 και 28Α του ν. 4325/2015 (Α' 47) καθώς και την υπ' αρ. 14138/15-5-2017 απόφαση του Υπουργού Εσωτερικών (Υ.Ο.Δ.Δ. 250/2017 - ΑΔΑ: ΩΩ09465ΧΘ7-ΗΜΞ) για τον διορισμό Συντονιστή.

12. Το Κεφ. ΣΤ' της παρ. 3 του άρθρου 40 του ν. 4735/2020 «Τροποποίηση του Κώδικα της Ελληνικής Ιθαγένειας, νέο πλαίσιο επιλογής διοικήσεων στον δημόσιο τομέα, ρύθμιση οργανωτικών θεμάτων της Γενικής Γραμματείας Ιθαγένειας και της Γενικής Γραμματείας Ανθρώπινου Δυναμικού Δημόσιου Τομέα του Υπουργείου Εσωτερικών, ρυθμίσεις για την αναπτυξιακή προοπτική και την εύρυθμη λειτουργία των Οργανισμών Τοπικής Αυτοδιοίκησης και άλλες διατάξεις» (Α' 197).

13. Την υπ' αρ. οικ. 55771/10.11.2020 (ΑΔΑ: ΨΓΟΤΟΡ1Υ-ΩΒΑ) απόφαση του Συντονιστή Αποκεντρωμένης Διοίκησης Μακεδονίας - Θράκης «Ορισμός Αναπληρώτριας Προϊσταμένης, της Γενικής Διεύθυνσης Χωροταξικής και Περιβαλλοντικής Πολιτικής της Α.Δ.Μ.Θ».

14. Το υπ' αρ. 106742/11.4.2022 (αρ. πρωτ. ΔΙΠΕΧΩΣ 106747/11-4-2022) έγγραφο της Διεύθυνσης Διοίκησης Π.Ε Ημαθίας Αποκεντρωμένης Διοίκησης Μακεδονίας - Θράκης με το οποίο βεβαιώνεται το νομότυπο στη διαδικασία έκδοσης της υπ' αρ. 66/2022 (ΑΔΑ: ΨΨ75Ω9Ο-ΒΚ0) Απόφασης Δημοτικού Συμβουλίου του Δήμου Βέροιας.

15. Το υπ' αρ. 15120/29-3-2022 (αρ. πρωτ. ΔΙΠΕΧΩΣ 90731/29-3-2022) έγγραφο του Δήμου Βέροιας με το οποίο διαβιβάζονται στην υπηρεσία η κυκλοφοριακή

μελέτη: «Ολοκληρωμένη Αστική Παρέμβαση στην περιοχή της Βεργίνας τεύχος Τ2» με τα σχετικά σχέδια «Υφιστάμενη Κατάσταση» (Αρ. Σχεδίων: Υ.1-Υ.7), «Πρόταση κυκλοφοριακής Διαμόρφωσης» (Αρ. Σχεδίων: Κ.1- Κ.7) και γενική οριζοντιογραφία πρότασης κυκλοφοριακής Διαμόρφωσης (Αρ. Σχεδίου: Κ.0) που συνοδεύουν την ΑΔΣ του θέματος.

16. Το υπ' αρ. 17282/11-4-2022 (αρ. πρωτ. ΔΙΠΕΧΩΣ 106909/12-4-2022) έγγραφο του Δήμου Βέροιας με το οποίο διαβιβάζεται εκ νέου η κυκλοφοριακή μελέτη που συνοδεύει την απόφαση του θέματος θεωρημένη και εγκεκριμένη από τη Διεύθυνσή Τεχνικών Υπηρεσιών του Δήμου Βέροιας.

17. Την από 28/3/2022 σύμφωνη γνώμη των ΚΤΕΛ Ημαθίας Α.Ε για τις κυκλοφοριακές ρυθμίσεις της παρούσης.

18. Το γεγονός ότι από την παρούσα απόφαση δεν προκαλείται δαπάνη ύψους σε βάρος του προϋπολογισμού του Δήμου.

Και επειδή:

Οι προτεινόμενες κυκλοφοριακές ρυθμίσεις συμβάλλουν στην εξυπηρέτηση των πολιτών και στη βελτίωση των κυκλοφοριακών συνθηκών της περιοχής, αποφασίζουμε:

Την έγκριση μόνιμων μέτρων ρύθμισης της κυκλοφορίας, σύμφωνα με την υπ' αρ. 66/2022 (ΑΔΑ: ΨΨ75Ω9Ο-ΒΚ0) απόφαση του Δημοτικού Συμβουλίου (Α.Δ.Σ) του Δήμου Βέροιας στα πλαίσια της κυκλοφοριακής μελέτης του έργου: «Ολοκληρωμένη Αστική Παρέμβαση στην περιοχή της Βεργίνας».

Οι κυκλοφοριακές ρυθμίσεις της παρούσης αφορούν στο παρακάτω οδικό δίκτυο του οικισμού Βεργίνας: Μ. Αλεξάνδρου, Αναγεννήσεως, Καποδίστρια, 25ης Μαρτίου, Γονατά Αντιγόνου, Αγίων Πάντων Τοπική οδός ΙΧ, Τοπική οδός VI, Τοπική οδός VII, Τοπική οδός VIII, Τοπική οδός I, όπως περιγράφονται αναλυτικά στην σχετική κυκλοφοριακή μελέτη και κατατέθηκε με το 16ο σχετ. και συνοδεύει την Α.Δ.Σ. του θέματος του Δήμου Βέροιας, εφόσον δεν αντίκειται στους όρους και τις προϋποθέσεις της παρούσης.

Η εν λόγω έγκριση χορηγείται με τις εξής προϋποθέσεις:

- Οι αναγκαίες παρεμβάσεις για την υλοποίηση των κυκλοφοριακών ρυθμίσεων του θέματος θα πρέπει να είναι

σύμφωνες με τον Κώδικα Οδικής κυκλοφορίας (ΚΟΚ), τις προδιαγραφές του Υπουργείου Υποδομών, Μεταφορών και Δικτύων και τις ισχύουσες Ευρωπαϊκές προδιαγραφές.

- Να τηρούνται απαρέγκλιτα τα όσα αναφέρονται στην σχετική κυκλοφοριακή μελέτη του Δήμου Βέροιας (16ο σχ.) εφόσον δεν αντίκειται στους όρους και τις προϋποθέσεις της παρούσης.

- Τα επιμέρους χαρακτηριστικά των διαβάσεων πρέπει να συμφωνούν με τις αρχές σχεδιασμού της υπό στοιχείο Δ.13/ο/1372 υπουργική απόφαση (Β' 85/2018).

- Η χωροθέτηση των θέσεων στάθμευσης πάρα την οδό οφείλει να τηρεί τους κανόνες και περιορισμούς του άρθρου 34 του ν. 2696/1999 (ΚΟΚ), όπως έχουν τροποποιηθεί με το άρθρο 17 του ν. 4784/2021 (Α' 40).

- Την ευθύνη για την υλοποίηση των κυκλοφοριακών ρυθμίσεων θέματος έχει ο Δήμος Βέροιας ο οποίος υποχρεούται καθ' όλη τη διάρκεια εφαρμογής τους να αξιολογεί την αποτελεσματικότητα του σε σχέση με το ευρύτερο δίκτυο κυκλοφορίας της πόλης, παρακολουθώντας και συντηρώντας τα σχετικά έργα.

- Οι κυκλοφοριακές ρυθμίσεις να υποστηρίζουν και τις ανάγκες των Ατόμων με Αναπηρία (ΑμεΑ).

- Η εν λόγω έγκριση αφορά μόνο τα μόνιμα μέτρα ρύθμισης της κυκλοφορίας και όχι την έγκριση της μελέτης εφαρμογής των κυκλοφοριακών ρυθμίσεων.

- Με την παρούσα απόφαση δεν νομιμοποιούνται και δεν υποκαθίστανται άλλες απαιτούμενες άδειες ή εγκρίσεις που απαιτούνται για την υλοποίηση και την λειτουργία του έργου.


- Η κατακόρυφη και οριζόντια σήμανση των οδών, πραγματοποιείται από τους φορείς που τις συντηρούν σύμφωνα με τις διατάξεις του άρθρου 10 του ν. 2696/1999.


Οι αρχές στις οποίες κοινοποιείται η παρούσα Απόφαση παρακαλούνται να παρακολουθούν την ακριβή εκτέλεση και λειτουργία στα πλαίσια των αρμοδιοτήτων τους.

Η παρούσα απόφαση ισχύει από την ημέρα δημοσίευσής της στην Εφημερίδα της Κυβερνήσεως και εφαρμόζεται με την τοποθέτηση των οικείων πινακίδων σήμανσης, των σηματοδοτών ή των διαγραμμίσεων στο οδόστρωμα.


Η απόφαση αυτή θα αναρτηθεί στο διαδίκτυο σύμφωνα με τις διατάξεις του ν. 3861/2010 (Α' 112).



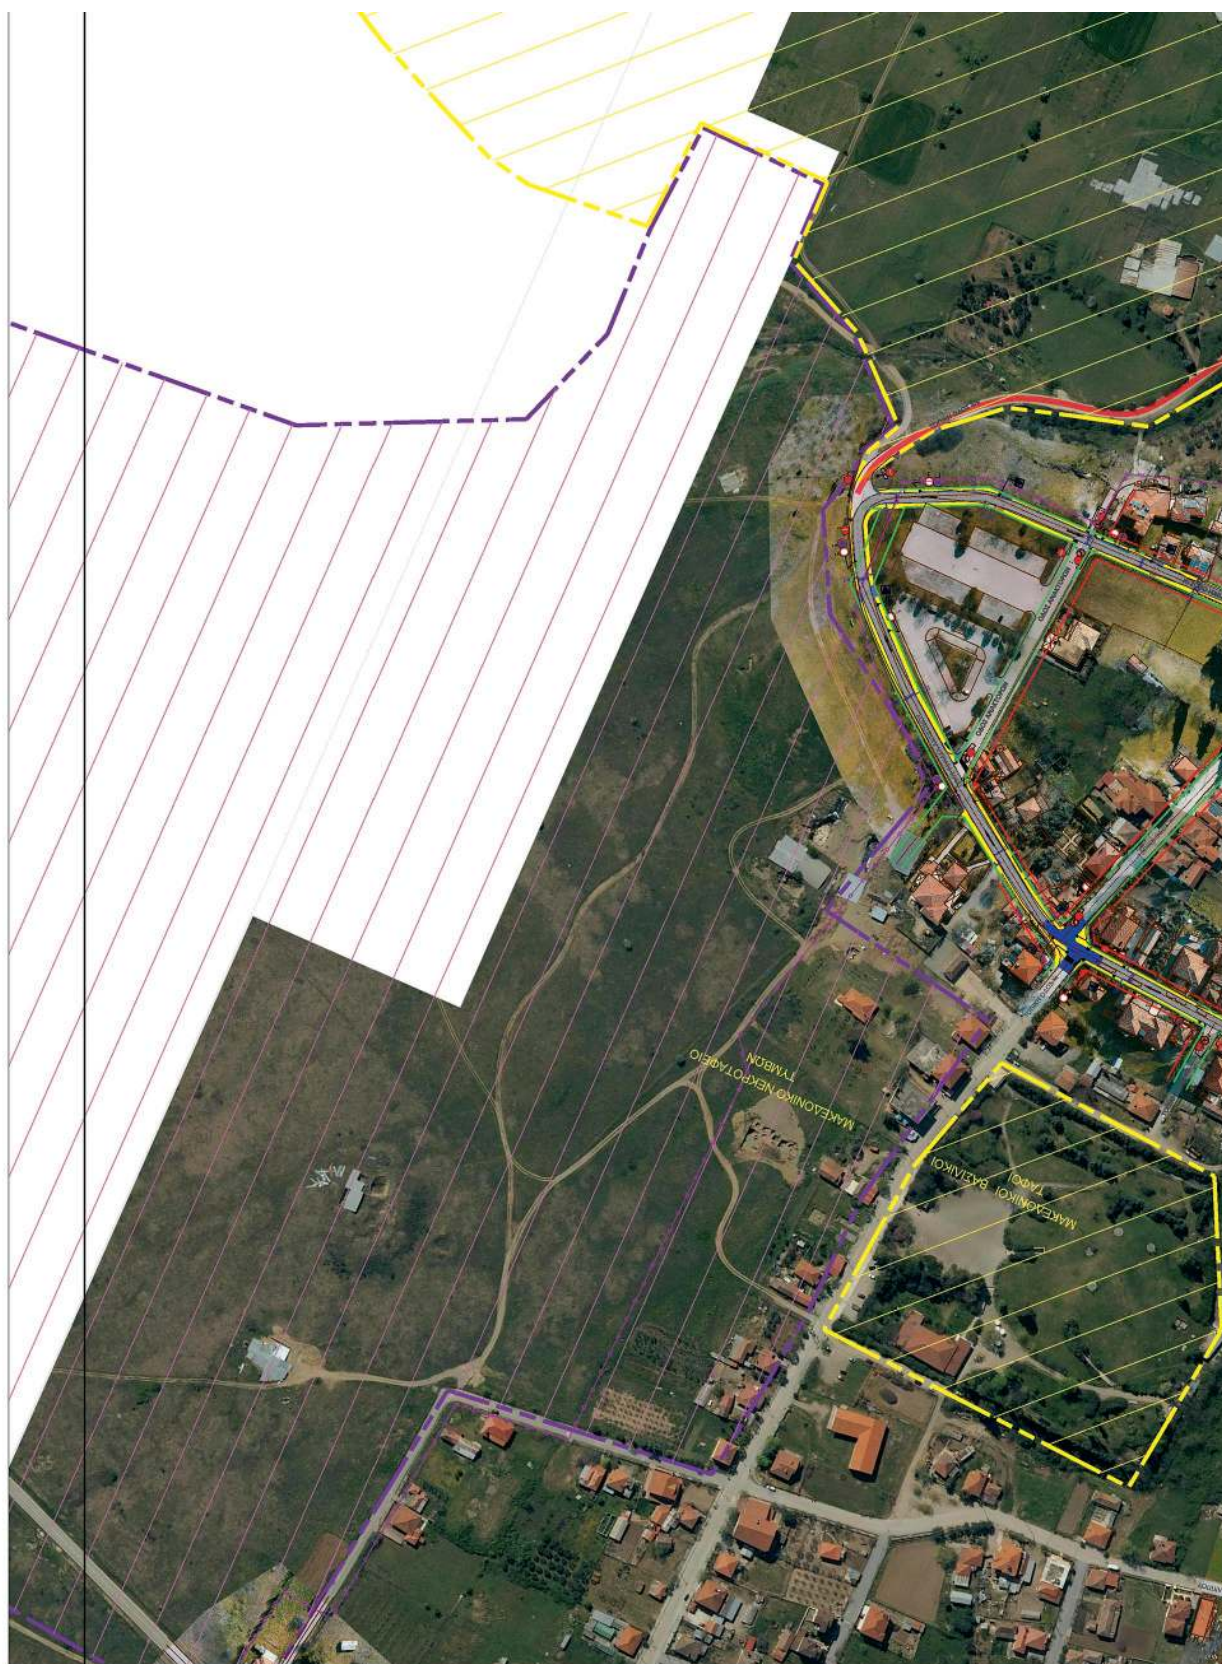

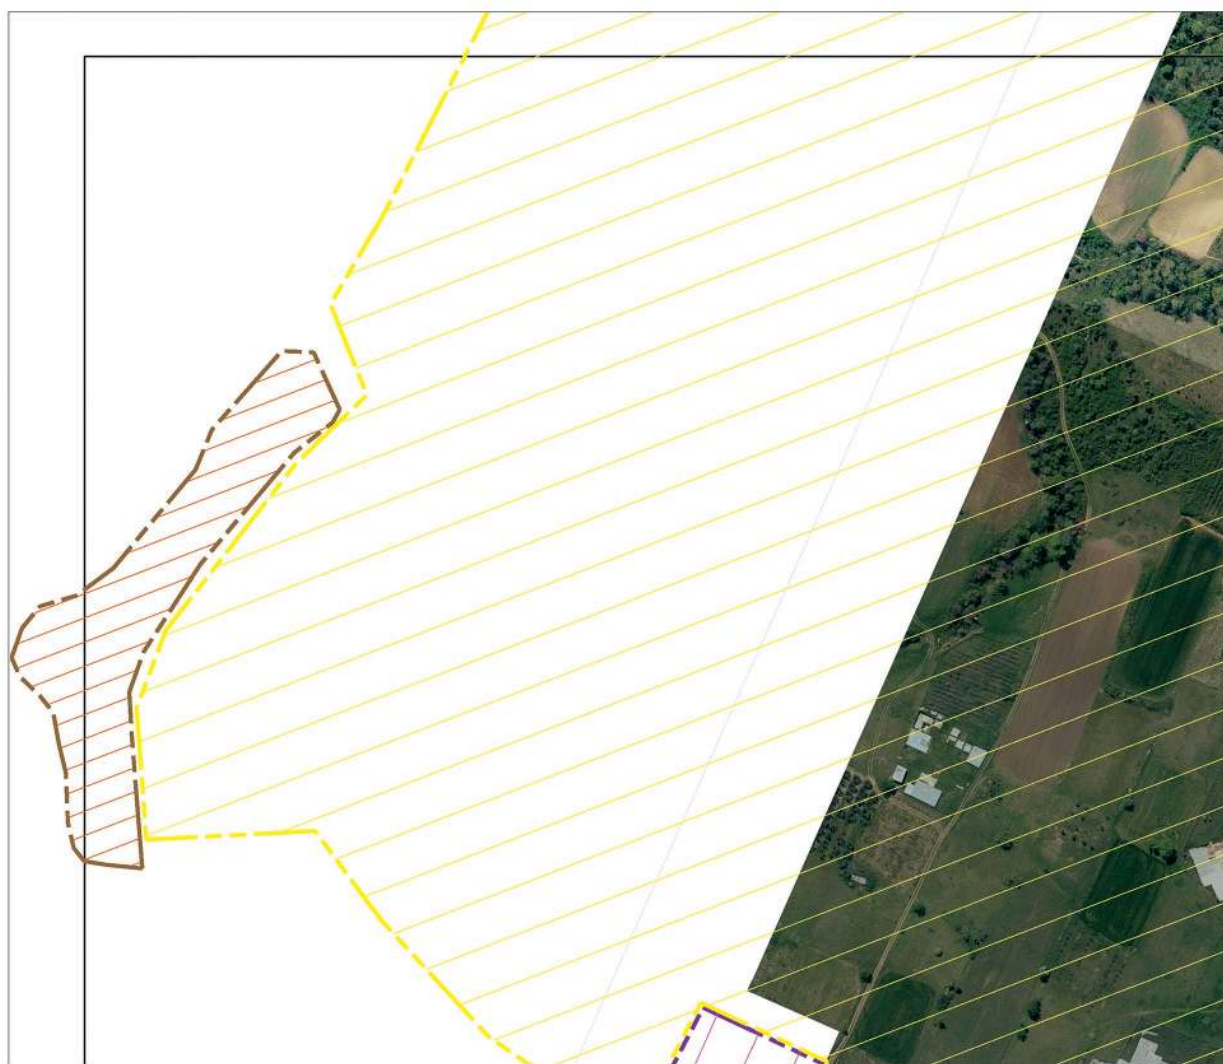



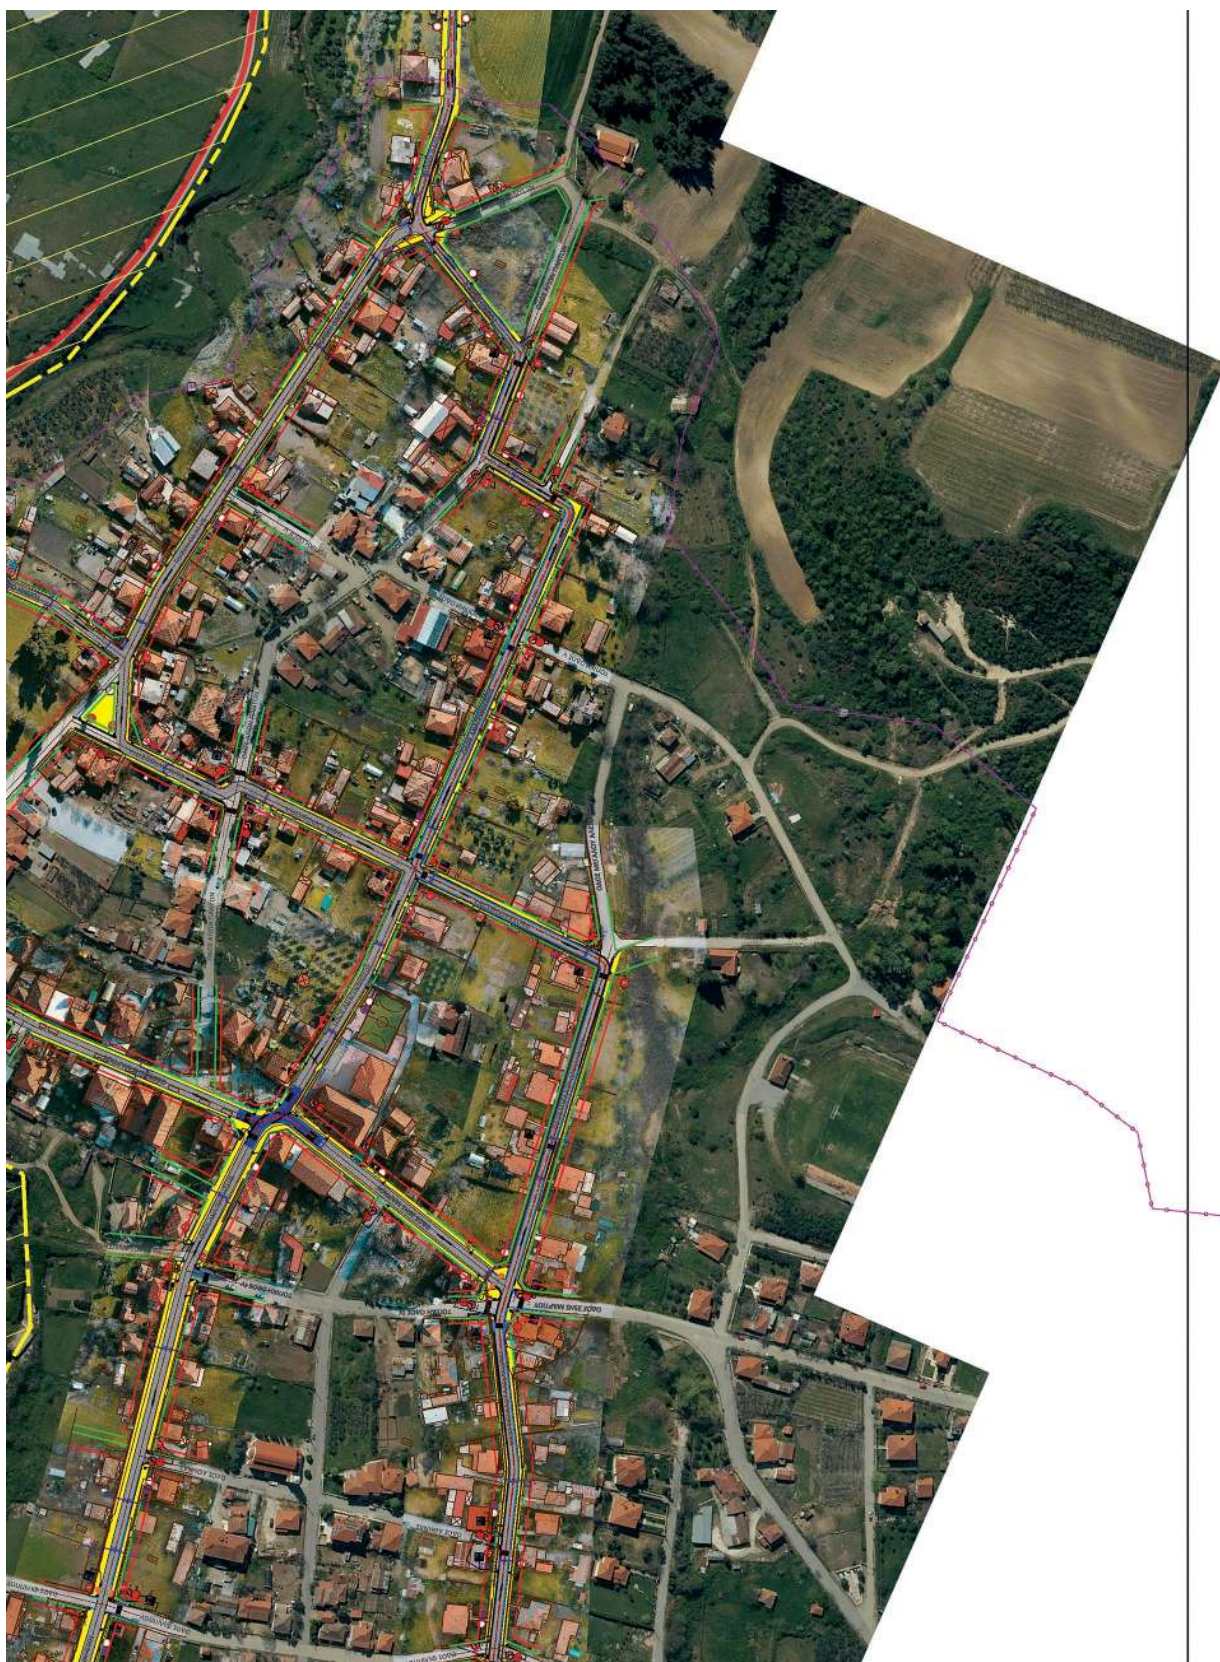



ΥΠΟΛΟΓΙΣΜΑ	
	ΠΕΖΟΔΡΟΜΙΑ
	ΥΠΕΡΥΨΩΜΕΝΗ ΔΙΑΤΑΞΗ
	ΔΙΑΔΡΟΜΟΣ ΚΥΚΛΟΦΟΡΙΑΣ
	ΠΑΛΙΤΗ ΚΟΜΑ
	ΚΑΤΕΥΘΥΝΣΗ ΚΥΚΛΟΦΟΡΙΑΣ
	ΡΑΜΠΑ Δ.Μ.Ε.Α.
	ΒΥΘΙΣΜΕΝΟ ΠΕΖΟΔΡΟΜΙΟ

ΝΕΑ ΜΗΤΡΟΠΟΛΙΤΙΚΗ ΑΤΤΙΚΗ Α.Ε.	
ΑΝΑΠΤΥΞΙΑΚΟΣ ΟΡΓΑΝΙΣΜΟΣ ΤΟΠΙΚΗΣ ΑΥΤΟΔΙΟΙΚΗΣΗΣ	
ΤΙΤΛΟΣ ΣΥΜΒΑΣΗΣ:	ΣΥΜΒΑΣΗ ΑΝΑΘΕΣΗΣ ΕΚΠΟΜΕΣ ΜΕΤΕΩΣ ΜΕ ΤΙΤΛΟ «Κυκλοφοριακή Μελέτη – Κινητική Μελέτη και Τεχνικό σχέδιο Φακέλου Αδειοδότησης από αρμόδιες υπηρεσίες για τη σύνταξη και υλοποίηση μελέτων για το έργο: “ΟΛΟΚΛΗΡΩΜΕΝΗ ΑΣΤΙΚΗ ΠΑΡΕΜΒΑΣΗ ΣΤΗΝ ΠΕΡΙΟΧΗ ΤΗΣ ΒΕΡΠΙΝΑΣ”»
ΑΝΑΛΟΧΟΣ ΣΥΜΒΑΣΗΣ:	«Σταθμός και Σύνδεστος» - Ανώνυμη Εταιρεία Μελετών & Συμβούλων Δομ. Μηχανικών, Θεσσαλονίκη «Π.Π. Θεσσαλονίκη» - Δ.Ο.Υ. Α.Ε. Θεσσαλονίκης Επικεφαλής: Δημήτρης Ν. Σιγάρας
Αντικείμενο:	ΚΥΚΛΟΦΟΡΙΑΚΗ ΜΕΛΕΤΗ
Κλίμακα:	1:1500
ΓΕΝΙΚΗ ΟΡΙΖΟΝΤΙΟΓΡΑΦΙΑ	
ΠΡΟΤΑΣΗΣ ΚΥΚΛΟΦΟΡΙΑΚΗΣ ΔΙΑΜΟΡΦΩΣΗΣ	
ΑΡΙΘΜΟΣ ΣΧΕΔΟΥ	
Κ0	
ΕΚΔΟΣΗ ΣΧΕΔΟΥ	1η Έκδοση
2η Έκδοση	3η Έκδοση
ΥΠΟΓΡΑΦΗ	
ΑΝΩΝ ΤΕΧΝΙΚΟΝ ΕΡΓΩΝ “ΝΕΑ ΜΗΤΡΟΠΟΛΙΤΗΝ ΑΤΤΙΚΗ Α.Ε.”	ΥΠΟΓΡΑΦΗ
ΕΛΕΓΧΟΣ	Διεύθυνση Πρασίνου Περιβαλλοντικής
ΘΕΩΡΗΣΗ	ο Διευτ. Τεχνικών Έργων ΚΩΔΙΚΑΤΙΚΟΣ ΦΑΚΕΛΟΣ Τεχνολογίας Μεταφορών

Η απόφαση αυτή και το συνημμένο σχέδιο να δημοσιευθούν στην Εφημερίδα της Κυβερνήσεως.

Θεσσαλονίκη, 18 Απριλίου 2022

Ο Συντονιστής Αποκεντρωμένης Διοίκησης

ΙΩΑΝΝΗΣ ΣΑΒΒΑΣ