



ΕΦΗΜΕΡΙΔΑ ΤΗΣ ΚΥΒΕΡΝΗΣΕΩΣ ΤΗΣ ΕΛΛΗΝΙΚΗΣ ΔΗΜΟΚΡΑΤΙΑΣ

10 Μαΐου 2022

ΤΕΥΧΟΣ ΔΕΥΤΕΡΟ

Αρ. Φύλλου 2266

ΠΕΡΙΕΧΟΜΕΝΑ

ΑΠΟΦΑΣΕΙΣ

1. Επάρκεια της ελάχιστης στελέχωσης της Διεύθυνσης Πολεοδομίας του Δήμου Φιλοθέης - Ψυχικού.
2. Ανώτατο όριο επιτρεπόμενων ημερών κίνησης εκτός έδρας για τους υπαλλήλους του Δήμου Ύδρας.
3. Έγκριση κυκλοφοριακών ρυθμίσεων που περιλαμβάνονται στην υπ' αρ. 37/2022 απόφαση του Δημοτικού Συμβουλίου Αρταίων και αφορούν στον καθορισμό ζώνης ήπιας κυκλοφορίας επί οδών στο κέντρο της πόλης της Άρτας.

ΑΠΟΦΑΣΕΙΣ

Αριθμ. 52448

(1)

Επάρκεια της ελάχιστης στελέχωσης της Διεύθυνσης Πολεοδομίας του Δήμου Φιλοθέης - Ψυχικού.

Ο ΣΥΝΤΟΝΙΣΤΗΣ

ΑΠΟΚΕΝΤΡΩΜΕΝΗΣ ΔΙΟΙΚΗΣΗΣ ΑΤΤΙΚΗΣ

Έχοντας υπόψη:

1. Τον ν. 3852/2010 «Νέα Αρχιτεκτονική της Αυτοδιοίκησης και της Αποκεντρωμένης Διοίκησης - Πρόγραμμα Καλλικράτης» (Α' 87) και ειδικότερα το άρθρο 97Α.

2. Το π.δ. 135/2010 «Οργανισμός Αποκεντρωμένης Διοίκησης Αττικής» (Α' 228).

3. Τα άρθρα 28 και 28Α του ν. 4325/2015 «Εκδημοκρατισμός της Διοίκησης - Καταπολέμηση Γραφειοκρατίας και Ηλεκτρονική Διακυβέρνηση, Αποκατάσταση αδικιών και άλλες διατάξεις» (Α' 47), όπως συμπληρώθηκε με τις διατάξεις του άρθρου 24 του ν. 4368/2016 «Μέτρα για την επιτάχυνση του κυβερνητικού έργου και άλλες διατάξεις» (Α' 21).

4. Το άρθρο 103 του ν. 4876/2021 «Ρυθμίσεις για την αντιμετώπιση της πανδημίας του κορωνοϊού COVID-19 και την προστασία της δημόσιας υγείας και άλλες επείγουσες διατάξεις» (Α' 251).

5. Την υπ' αρ. 97109/31.12.2021 απόφαση του Αναπληρωτή Υπουργού Εσωτερικών «Αυτοδίκαιη απαλλαγή του

Σπυρίδωνα Κοκκινάκη του Χρήστου από τα καθήκοντα του Συντονιστή της Αποκεντρωμένης Διοίκησης Αττικής και ορισμός ασκούσης καθήκοντα Συντονίστριας της Αποκεντρωμένης Διοίκησης Αττικής» (Υ.Ο.Δ.Δ. 1114).

6. Το υπ' αρ. 12464/25.2.2022 έγγραφο της Διεύθυνσης Προσωπικού Τ.Α. του Υπουργείου Εσωτερικών.

7. Την ορθή επανάληψη της υπ' αρ. 3773/23.3.2022 απόφασης του Δημάρχου Φιλοθέης - Ψυχικού (με αρ. ΑΔΑ 9ΞΗΙΩΗ8-ΓΦΒ) περί τοποθέτησης Προϊσταμένου Διεύθυνσης Πολεοδομίας.

8. Την υπ' αρ. 353/2021 απόφαση της Οικονομικής Επιτροπής του Δήμου Φιλοθέης - Ψυχικού (με αρ. ΑΔΑ 912ΠΩΗ8-4Λ8) περί έγκρισης της προγραμματικής σύμβασης για τη διοικητική υποστήριξη του Δήμου Φιλοθέης - Ψυχικού για την άσκηση αρμοδιοτήτων της Υπηρεσίας Δόμησης.

9. Την ορθή επανάληψη του υπ' αρ. 4782/31.3.2022 εγγράφου της Γενικής Γραμματέως του Δήμου Φιλοθέης - Ψυχικού με το οποίο δίνονται διευκρινήσεις επί του υπ' αρ. 4063/16.3.2022 εγγράφου του Δήμου Φιλοθέης - Ψυχικού σχετικά με το προσωπικό που στελεχώνει την Διεύθυνση Πολεοδομίας του εν λόγω Δήμου.

10. Την υπ' αρ. 5618/14.4.2022 βεβαίωση του Δημάρχου Φιλοθέης - Ψυχικού, με την οποία βεβαιώνει ότι πληρούνται οι προϋποθέσεις της παρ. 2 του άρθρου 97Α του ν. 3852/2010 όπως ισχύει, διαπιστώνει:

ότι η Διεύθυνση ΥΔΟΜ του Δήμου Φιλοθέης - Ψυχικού διαθέτει την επάρκεια της ελάχιστης στελέχωσης κατά τα οριζόμενα στο άρθρο 97Α του ν. 3852/2010 όπως τροποποιήθηκε και ισχύει με το άρθρο 103 του ν. 4876/2021 (Α' 251). Η παρούσα διαπιστωτική πράξη ισχύει υπό την αίρεση της πλήρωσης των προϋποθέσεων οι οποίες βεβαιώθηκαν με την υπ' αρ. 5618/14.4.2022 βεβαίωση του Δημάρχου Φιλοθέης - Ψυχικού. Σε περίπτωση άρσης της ισχύος οποιασδήποτε εκ των προϋποθέσεων, αίρεται άμεσα και αυτοδίκαια και η παρούσα πράξη.

Η πράξη αυτή να δημοσιευθεί στην Εφημερίδα της Κυβερνήσεως.

Αθήνα, 20 Απριλίου 2022

Η Ασκούσα καθήκοντα
Συντονίστριας Αποκεντρωμένης Διοίκησης

ΚΑΛΛΙΟΠΗ ΚΑΡΔΑΜΙΤΣΗ

Αριθμ. 55191

(2)

Ανώτατο όριο επιτρεπόμενων ημερών κίνησης εκτός έδρας για τους υπαλλήλους του Δήμου Ύδρας.

Ο ΣΥΝΤΟΝΙΣΤΗΣ
ΑΠΟΚΕΝΤΡΩΜΕΝΗΣ ΔΙΟΙΚΗΣΗΣ ΑΤΤΙΚΗΣ

Έχοντας υπόψη:

1. Τις διατάξεις:

α) Του ν. 3852/2010 «Νέα Αρχιτεκτονική της Αυτοδιοίκησης και της Αποκεντρωμένης Διοίκησης - Πρόγραμμα Καλλικράτης» (Α' 87),

β) του π.δ. 135/2010 «Οργανισμός Αποκεντρωμένης Διοίκησης Αττικής» (Α' 228),

γ) της υποπαρ. Δ.9 της παρ. Δ του άρθρου 2 του ν. 4336/2015 «Συνταξιοδοτικές διατάξεις, Κύρωση του Σχεδίου Σύμβασης Οικονομικής Ενίσχυσης από τον Ευρωπαϊκό Μηχανισμό Σταθερότητας και ρυθμίσεις για την υλοποίηση της Συμφωνίας Χρηματοδότησης» (Α' 94),

δ) των άρθρων 28 και 28Α του ν. 4325/2015 «Εκδημοκρατισμός της Διοίκησης - Καταπολέμηση της Γραφειοκρατίας και Ηλεκτρονική Διακυβέρνηση. Αποκατάσταση αδικιών και άλλες διατάξεις» (Α' 47), όπως συμπληρώθηκε με τις διατάξεις του άρθρου 24 του ν. 4368/2016 «Μέτρα για την επιτάχυνση του κυβερνητικού έργου και άλλες διατάξεις» (Α' 21).

2. Την υπ' αρ. 97109/31.12.2021 απόφαση του Αναπληρωτή Υπουργού Εσωτερικών «Αυτοδίκαιη απαλλαγή του Σπυρίδωνα Κокκινάκη του Χρήστου από τα καθήκοντα του Συντονιστή της Αποκεντρωμένης Διοίκησης Αττικής και ορισμός Ασκούσης καθήκοντα Συντονίστριας της Αποκεντρωμένης Διοίκησης Αττικής» (Υ.Ο.Δ.Δ. 1114).

3. Το υπ' αρ. 631/14.3.2022 αίτημα του Δήμου Ύδρας.

4. Την υπ' αρ. 632/11.3.2022 βεβαίωση του Δήμου Ύδρας περί κάλυψης δαπάνης, αποφασίζουμε:

Ορίζουμε το ανώτατο όριο των επιτρεπόμενων ημερών μετακίνησης εκτός έδρας των υπαλλήλων που υπηρετούν στον Δήμο Ύδρας, ως εξής:

α/α	Ιδιότητα / Κλάδος - Ειδικότητα	Άτομα	Ανώτατο όριο ημερών μετακίνησης
1	ΠΕ ΔΙΟΙΚΗΤΙΚΟΣ	1	10
2	ΤΕ ΔΙΟΙΚΗΤΙΚΟΣ ΛΟΓΙΣΤΙΚΟΣ	1	10
3	ΤΕ ΚΟΙΝΩΝΙΚΗ ΛΕΙΤΟΥΡΓΟΣ πρ/τος "Βοήθεια στο σπίτι"	1	60
4	ΔΕ ΔΙΕΚΠΕΡΑΙΩΣΗΣ ΥΠΟΘΕΣΕΩΝ ΠΟΛΙΤΩΝ	1	20
5	ΔΕ ΔΙΟΙΚΗΤΙΚΟΥ	3	40
6	ΔΕ ΥΔΡΑΥΛΙΚΟΣ	2	05
7	ΔΕ ΗΛΕΚΤΡΟΛΟΓΟΣ	1	05
8	ΔΕ ΟΔΗΓΩΝ	3	30
9	ΥΕ ΚΑΘΑΡΙΟΤΗΤΑΣ	2	10

10	ΥΕ ΥΔΡΕΥΣΗΣ ΑΠΟΧΕΤΕΥΣΗΣ	3	05
11	ΥΕ ΥΔΡΟΜΕΤΡΙΑ	1	05
12	ΥΕ ΒΟΗΘΗΤΙΚΟ ΠΡΟΣΩΠΙΚΟ πρ/τος "Βοήθεια στο σπίτι"	2	10

Η δαπάνη που θα προκληθεί από την υλοποίηση της απόφασης για την κίνηση εκτός έδρας των αιρετών και των υπαλλήλων του Δήμου Ύδρας θα βαρύνει τον προϋπολογισμό του οικονομικού έτους 2022, ως εξής:

- Στον Κ.Α. 10.6422.0001 δαπάνη ύψους 3.000,00 €
- Στον Κ.Α. 15.6422.0001 δαπάνη ύψους 3.000,00 €.

Η απόφαση αυτή να δημοσιευθεί στην Εφημερίδα της Κυβερνήσεως.

Αθήνα, 29 Απριλίου 2022

Η Ασκούσα καθήκοντα
Συντονίστριας Αποκεντρωμένης Διοίκησης
ΚΑΛΛΙΟΠΗ ΚΑΡΔΑΜΙΤΣΗ

Αριθμ. 44354

(3)

Έγκριση κυκλοφοριακών ρυθμίσεων που περιλαμβάνονται στην υπ' αρ. 37/2022 απόφαση του Δημοτικού Συμβουλίου Αρταίων και αφορούν στον καθορισμό ζώνης ήπιας κυκλοφορίας επί οδών στο κέντρο της πόλης της Άρτας.

Ο ΣΥΝΤΟΝΙΣΤΗΣ
ΑΠΟΚΕΝΤΡΩΜΕΝΗΣ ΔΙΟΙΚΗΣΗΣ
ΗΠΕΙΡΟΥ - ΔΥΤΙΚΗΣ ΜΑΚΕΔΟΝΙΑΣ

Έχοντας υπόψη:

1. Τον Κώδικα Οδικής Κυκλοφορίας (ν. 2696/1999 - Α' 57) και ειδικότερα την παρ. 2 του άρθρου 10 και το άρθρο 52 αυτού όπως αντικαταστάθηκε με την παρ. 9 του άρθρου 48 του ν. 4313/2014 (Α' 261).

2. Τον ν. 2503/1997 «Διοίκηση, οργάνωση, στελέχωση της Περιφέρειας, ρύθμιση θεμάτων για την τοπική αυτοδιοίκηση και άλλες διατάξεις» (Α' 107).

3. Τον ν. 2647/1998 «Μεταβίβαση αρμοδιοτήτων στις Περιφέρειες και την Αυτοδιοίκηση και άλλες διατάξεις» (Α' 237).

4. Τον ν. 3852/2010 «Νέα αρχιτεκτονική της Αυτοδιοίκησης και της Αποκεντρωμένης Διοίκησης - Πρόγραμμα Καλλικράτης» (Α' 87) και ειδικότερα τα άρθρα 6 και 280 αυτού.

5. Τον ν. 4325/2015 «Εκδημοκρατισμός της Διοίκησης - Καταπολέμηση Γραφειοκρατίας και Ηλεκτρονική Διακυβέρνηση, Αποκατάσταση αδικιών και άλλες διατάξεις» (Α' 47) και ειδικότερα το άρθρο 28 αυτού.

6. Τον ν. 4368/2016 «Μέτρα για την επιτάχυνση του κυβερνητικού έργου και άλλες διατάξεις» (Α' 21).

7. Το π.δ. 141/2010 «Οργανισμός της Αποκεντρωμένης Διοίκησης Ηπείρου - Δυτικής Μακεδονίας» (Α' 234), όπως τροποποιήθηκε με το άρθρο 92 του ν. 4446/2016 «Πτωχευτικός Κώδικας, Διοικητική Δικαιοσύνη, Τέλη -

Παράβολα, Οικειοθελής αποκάλυψη φορολογητέας ύλης παρελθόντων ετών, Ηλεκτρονικές συναλλαγές, Τροποποιήσεις του ν. 4270/2014 και λοιπές διατάξεις» (Α' 240).

8. Την υπό στοιχεία ΔΙΠΑΔ/οικ./502/2003 απόφαση του Υφυπουργού Περιβάλλοντος, Χωροταξίας και Δημοσίων Έργων «Έγκριση Τεχνικής προδιαγραφής σήμανσης εκτελούμενων οδικών έργων εντός και εκτός κατοικημένων περιοχών ως ελάχιστα όρια» (Β' 946).

9. Την υπό στοιχεία ΔΜΕΟ/Ο/613/2011 απόφαση του Υφυπουργού Υποδομών, Μεταφορών και Δικτύων «Έγκριση Προδιαγραφών και οδηγιών σήμανσης εκτελούμενων έργων (ΟΜΟΕ - ΣΕΕΟ)» (Β' 905).

10. Την υπ' αρ. 13912/15.5.2017 (Υ.Ο.Δ.Δ. 250) απόφαση του Υπουργού Εσωτερικών με την οποία διορίστηκε Συντονιστής της Αποκεντρωμένης Διοίκησης Ηπείρου - Δυτικής Μακεδονίας ο Βασίλειος Μιχελάκης του Πολυκάρπου.

11. Την υπό στοιχεία ΔΟΥ/οικ/220/15.1.2015 εγκύκλιο του ΥΠΟΜΕΔΙ «Μέτρα ρύθμισης κυκλοφορίας για την εκτέλεση έργων στο οδικό δίκτυο της χώρας - Εφαρμογή των διατάξεων του άρθρου 52 του ν. 2696/1999 (ΚΟΚ), όπως τροποποιήθηκε και ισχύει με το άρθρο 48 του ν. 4313/2014».

12. Το υπό στοιχεία ΔΟΥ/1626/Φ-922/2.4.2015 έγγραφο της Διεύθυνσης Νομοθετικού Συντονισμού και Καλής Νομοθέτησης του ΥΠΟΜΕΔΙ «Διευκρινίσεις για τη λήψη των μέτρων ρύθμισης της κυκλοφορίας».

13. Τον ν. 3861/2010 «Ενίσχυση της διαφάνειας με την υποχρεωτική ανάρτηση νόμων και πράξεων και κυβερνητικών, διοικητικών και αυτοδιοικητικών οργάνων στο διαδίκτυο «Πρόγραμμα Διαύγεια» και άλλες διατάξεις» (Α' 112).

14. Το υπ' αρ. 15109/13.5.2013 έγγραφο της Διεύθυνσης Οργάνωσης και λειτουργίας ΟΤΑ του ΥΠ.ΕΣ.

15. Την υπ' αρ. οικ.35082/1652/5.6.2014 απόφαση της Γενικής Γραμματέως Αποκεντρωμένης Διοίκησης Ηπείρου - Δυτικής Μακεδονίας «Άσκηση αρμοδιότητας έγκρισης αποφάσεων των ΟΤΑ που αφορούν μέτρα ρύθμισης οδικής κυκλοφορίας σύμφωνα με τα άρθρα 52 και 52Α του ν. 2696/1999 όπως τροποποιήθηκε και ισχύει» (ΑΔΑ: ΒΝΛ5ΟΡ1Γ-ΓΟΤ).

16. Την υπ' αρ. οικ.19783/269/14.4.2015 απόφαση του Γενικού Γραμματέα Αποκεντρωμένης Διοίκησης Ηπείρου - Δυτικής Μακεδονίας «Τροποποίηση - Συμπλήρωση της υπ' αρ. 35082/1652/5.6.2014 απόφασης Γενικής Γραμματέως περί άσκησης αρμοδιότητας έγκρισης αποφάσεων των ΟΤΑ που αφορούν μέτρα ρύθμισης οδικής κυκλοφορίας σύμφωνα με τα άρθρα 52 και 52Α του ν. 2696/1999 όπως τροποποιήθηκε και ισχύει» (ΑΔΑ: 6Ω7ΑΟΡ1Γ-ΤΟ2).

17. Το υπ' αρ. οικ.33278/394/8.6.2015 έγγραφο του Προϊσταμένου της Γενικής Διεύθυνσης Χωροταξικής και Περιβαλλοντικής Πολιτικής της Αποκεντρωμένης Διοίκησης Ηπείρου - Δυτικής Μακεδονίας «Οδηγίες για τα απαιτούμενα δικαιολογητικά στοιχεία πληρότητας φακέλου της διαδικασίας έγκρισης κυκλοφοριακών ρυθμίσεων σύμφωνα με τις παρ. 1 και 3 του άρθρου 52 του ν. 2696/1999 «Κύρωση του Κώδικα Οδικής Κυκλοφορίας» (Α' 57), όπως αντικαταστάθηκε με την παρ. 9 του άρθρου 48 του ν. 4313/2014 (Α' 261)».

18. Το υπό στοιχεία ΔΟΥ/1978Φ-922/18.5.2015 έγγραφο της Διεύθυνσης Συγκοινωνιακών Υποδομών και Διεύθυνσης Οδικών Υποδομών του Υπουργείου Οικονομίας, Υποδομών, Ναυτιλίας και Τουρισμού «Διευκρινήσεις σχετικά με την έγκριση μελετών καθορισμού μέτρων, που αφορούν στη ρύθμιση της κυκλοφορίας κατά την εκτέλεση προγραμματισμένων έργων σε οδούς που εμπίπτουν στο άρθρο 52 του ΚΟΚ, όπως τροποποιήθηκε και ισχύει».

19. Την υπό στοιχεία ΔΜΕΟ/Ο/3050/2013 «Έγκριση Τεχνικών Οδηγιών κυκλοφοριακών παρεμβάσεων στο αστικό περιβάλλον για την εφαρμογή τους σε περιοχές σχολικών συγκροτημάτων και περιοχές με αυξημένη κίνηση στα πλαίσια βελτίωσης της οδικής ασφάλειας» (Β' 2302).

20. Το υπό στοιχεία ΔΟΥ/4373/Φ-255/5.10.2015 έγγραφο της Διεύθυνσης Οδικών Υποδομών του Υπουργείου Υποδομών, Μεταφορών και Δικτύων περί έγκρισης μελετών καθορισμού μόνιμων μέτρων ρύθμισης της κυκλοφορίας σε οδούς, που εμπίπτουν τις διατάξεις του άρθρου 52 του ΚΟΚ.

21. Το υπό στοιχεία Δ.Ο.Υ/277/Φ.252/26.3.2018 έγγραφο του ΥΠΥΠΜΕ / ΓΕΝΙΚΗ ΓΡΑΜΜΑΤΕΙΑ ΥΠΟΔΟΜΩΝ / ΓΕΝΙΚΗ ΔΙΕΥΘΥΝΣΗ ΣΥΓΚΟΙΝΩΝΙΑΚΩΝ ΥΠΟΔΟΜΩΝ / ΔΙΕΥΘΥΝΣΗ ΟΔΙΚΩΝ ΥΠΟΔΟΜΩΝ (Δ13) «Μέτρα ρύθμισης της κυκλοφορίας (Κώδικας Οδικής Κυκλοφορίας (ν. 2629/1999 όπως έχει τροποποιηθεί και ισχύει))».

22. Το υπό στοιχεία Δ.Ο.Υ-οικ./2696/Φ.252/18.5.2018 έγγραφο του ΥΠΥΠΜΕ / ΓΕΝΙΚΗ ΓΡΑΜΜΑΤΕΙΑ ΥΠΟΔΟΜΩΝ / ΓΕΝΙΚΗ ΔΙΕΥΘΥΝΣΗ ΣΥΓΚΟΙΝΩΝΙΑΚΩΝ ΥΠΟΔΟΜΩΝ / ΔΙΕΥΘΥΝΣΗ ΟΔΙΚΩΝ ΥΠΟΔΟΜΩΝ (Δ13), με θέμα: «Μέτρα ρύθμισης της κυκλοφορίας (Κώδικας Οδικής Κυκλοφορίας (ν. 2629/1999 όπως έχει τροποποιηθεί και ισχύει))».

23. Το υπό στοιχεία Δ.Ο.Υ/οικ..6396/φ.252/12.12.2019 έγγραφο του ΥΠΟΜΕ / ΓΕΝΙΚΗ ΓΡΑΜΜΑΤΕΙΑ ΥΠΟΔΟΜΩΝ / ΓΕΝΙΚΗ ΔΙΕΥΘΥΝΣΗ ΣΥΓΚΟΙΝΩΝΙΑΚΩΝ ΥΠΟΔΟΜΩΝ / ΔΙΕΥΘΥΝΣΗ ΟΔΙΚΩΝ ΥΠΟΔΟΜΩΝ (Δ13) «Παροχή οδηγιών σχετικά με τις αποφάσεις συλλογικών οργάνων Ο.Τ.Α. οι οποίες αφορούν παραχώρηση θέσεων στάθμευσης σε συγκεκριμένη κατηγορία χρηστών του οδικού δικτύου».

24. Την υπ' αρ. 52907/31.12.2009 υπουργική απόφαση «Ειδικές ρυθμίσεις για την εξυπηρέτηση ατόμων με αναπηρία σε κοινόχρηστους χώρους των οικισμών που προορίζονται για την κυκλοφορία πεζών» (Β' 2621).

25. Τον ν. 4582/2018 «Θεματικός τουρισμός - Ειδικές μορφές τουρισμού - Ρυθμίσεις για τον εκσυγχρονισμό του θεσμικού πλαισίου στον τομέα του τουρισμού και της τουριστικής εκπαίδευσης - Στήριξη τουριστικής επιχειρηματικότητας και άλλες διατάξεις» (Α' 208) και ειδικότερα το άρθρο 68 αυτού (Θέσεις στάθμευσης μπροστά ή πλησίον ξενοδοχείων).

26. Την υπ' αρ. οικ.: 121885/20.9.2018 απόφαση Συντονιστή Αποκεντρωμένης Διοίκησης Ηπείρου - Δυτικής Μακεδονίας «Μεταβίβαση αρμοδιοτήτων και παροχή εξουσιοδότησης υπογραφής διοικητικών πράξεων και εγγράφων «Με εντολή Συντονιστή Αποκεντρωμένης Διοίκησης Ηπείρου - Δυτικής Μακεδονίας» στον Προϊστάμενο Γενικής Διεύθυνσης Χωροταξικής και Περι-

βαλλοντικής Πολιτικής και στους Προϊσταμένους των Υπηρεσιών της Γενικής Διεύθυνσης της Χωροταξικής και Περιβαλλοντικής Πολιτικής της Αποκεντρωμένης Διοίκησης Ηπείρου - Δυτικής Μακεδονίας» (Β' 4107).

Ειδικότερα:

27. Το υπ' αρ. 7946/4.4.2022 έγγραφο της Τεχνικής Υπηρεσίας του Δήμου Αρταίων με το οποίο μας διαβιβάστηκαν:

Α) Η υπ' αρ. 37/2022 (ΑΔΑ: ΨΗΝΓΩΨΑ-ΟΝΧ) απόφαση του Δ.Σ. Αρταίων με θέμα: «Καθορισμός Ζώνης (περιοχής) Ήπιας κυκλοφορίας στο κέντρο της πόλης της Άρτας (οδός Φιλελλήνων - Ν. Σκουφά - Μακρυγιάννη - Αγ. Σοφίας - Π. Μανέγα - Σολωμού - Κ. Παλαμά - Γεροστάθη-Σπύρου Λάμπρου - Ν. Σκουφά)».

Β) Θεωρημένη Τεχνική Έκθεση με την περιγραφή της προτεινόμενης ρύθμισης, συμπεριλαμβανομένου και του διαγράμματος με την πρόταση.

Γ) Την υπό στοιχεία 1016/49/1/845-α/28.3.2022 θετική Γνωμοδότηση της Διεύθυνσης Αστυνομίας Άρτας / Τμήμα τροχαίας.

Δ) Την υπ' αρ. 20/2022 απόφαση της Δημοτικής Κοινότητας Αρταίων (ΑΔΑ: ΡΞΝΛΩΨΑ-Ν3Ε), με την οποία το συμβούλιο της κοινότητας γνωμοδοτεί ομόφωνα θετικά για τις προτεινόμενες κυκλοφοριακές ρυθμίσεις.

28. Το υπ' αρ. 42292/20.4.2022 έγγραφο του Τμήματος Διοικητικού - Οικονομικού Π.Ε. Άρτας της Αποκεντρωμένης Διοίκησης Ηπείρου - Δυτικής Μακεδονίας, σύμφωνα με το οποίο εγκρίνουν την υπ' αρ. 37/2022 απόφαση Δ.Σ. Δήμου Αρταίων ως νόμιμα ληφθείσα.

29. Το γεγονός ότι οι οδοί στις οποίες θα εφαρμοστούν οι προτεινόμενες κυκλοφοριακές ρυθμίσεις, συνδέονται με το δίκτυο πεζοδρόμων του κέντρου της πόλης και συνεπώς εξασφαλίζουν:

- Ασφαλή και άνετη επισκεψιμότητα του κέντρου της πόλης και των μνημείων.
- Αναβάθμιση του αστικού περιβάλλοντος.
- Προτεραιότητα στη χρήση των οδών από τους πεζούς.

- Δημιουργία ποιοτικού και αναβαθμισμένου χώρου.

30. Το γεγονός ότι με την παρούσα απόφαση:

- Δεν επηρεάζονται οι υπηρεσίες οδικής μαζικής μεταφοράς.

- Δεν θα προκληθεί δαπάνη στον κρατικό προϋπολογισμό, αποφασίζουμε:

Εγκρίνουμε τις παρακάτω κυκλοφοριακές ρυθμίσεις που αφορούν στον καθορισμό ζώνης (περιοχής) ήπιας κυκλοφορίας στο κέντρο της πόλης της Άρτας, και συγκεκριμένα: Καθορισμός ορίου ταχύτητας τριάντα χιλιόμετρα ανά ώρα (30 χλμ. / ώρα) στις οδούς:

1. Τμήμα της οδού Ν. Σκουφά μεταξύ του Ο.Τ. 105 και Ι.Ν. Αγίου Γεωργίου (συμβολή με οδό Σπ. Λάμπρου έως οδό Αμβρακίας)

2. Οδός Σπύρου Λάμπρου μεταξύ των Ο.Τ. 105 και 106

3. Οδός Γεροστάθη μεταξύ των Ο.Τ. 107 και 106-105

4. Τμήμα της οδού Κ. Παλαμά μεταξύ Ο.Τ. 106-107 και 108-109 (συμβολή με οδό Π. Μανέγα έως οδό Τζαβέλα)

5. Οδός Π. Μανέγα μεταξύ των Ο.Τ. 108 και 113

6. Οδός Σολωμού μεταξύ των Ο.Τ. 108 και 109

7. Τμήμα της οδού Μακρυγιάννη μεταξύ Ο.Τ. 109-108-118 και 112 (συμβολή με οδό Ν. Σκουφά έως οδό Τζαβέλα)

8. Τμήμα της οδού Ν. Σκουφά μεταξύ του Ο.Τ. 112 και Πλατείας 24ης Ιουνίου (συμβολή με οδό Φιλελλήνων έως οδό Μακρυγιάννη)

9. Οδός Φιλελλήνων μεταξύ Ο.Τ. 112 και 114-115-126-121

10. Τμήμα της οδού Αγ. Σοφίας μεταξύ Πλατείας 24ης Ιουνίου - Ο.Τ. 80 και Ο.Τ. 79 (συμβολή με οδό Ν. Σκουφά έως οδό Βασ. Κωνσταντίνου).

Επιπλέον για τις προτεινόμενες ρυθμίσεις προβλέπεται και η τοποθέτηση των απαραίτητων μέσων οριζόντιας και κατακόρυφης σήμανσης, όπως αυτό προβλέπεται από την παρ. 2 του άρθρου 10, του (1) σχετικού νόμου, καθώς και από τα προβλεπόμενα στο κεφάλαιο Α3. ΖΩΝΕΣ (ΠΕΡΙΟΧΕΣ) ΗΠΙΑΣ ΚΥΚΛΟΦΟΡΙΑΣ της (19) σχετικής υπουργικής απόφασης.

Η εν λόγω έγκριση χορηγείται με τις παρακάτω προϋποθέσεις:

1. Να τηρούνται απαρέγκλιτα τα όσα αναγράφονται στην τεχνική περιγραφή της εισήγησης της Τεχνικής Υπηρεσίας Δήμου Αρταίων και στα θεωρημένα σχέδια που τη συνοδεύουν.

2. Οι προτεινόμενες κυκλοφοριακές ρυθμίσεις να υποστηρίζουν και τις ανάγκες των Ατόμων με Αναπηρία (ΑμεΑ).

3. Τα μέτρα που λαμβάνονται με την παρούσα απόφαση να ισχύουν από την τοποθέτηση των οικείων πινακίδων σήμανσης, των σηματοδοτών ή των διαγραμμίσεων στο οδόστρωμα, εκτός αν κατά τον χρόνο ισχύος των μέτρων αυτών η κυκλοφορία ρυθμίζεται από στελέχη της αρμόδιας Αστυνομικής Αρχής.


4. Οι προτεινόμενες ρυθμίσεις δεν επηρεάζουν τις υπηρεσίες των μέσων μαζικής μεταφοράς.

5. Την αυτοδίκαιη ανάκλησή της, σε περίπτωση μη τήρησης των όρων και των προϋποθέσεων που έχουν τεθεί από τους αρμόδιους φορείς καθώς και με την απόφαση αυτή.

6. Τη μη νομιμοποίηση τυχόν παράνομων ενεργειών.


7. Την παρακολούθηση της ακριβούς εκτέλεσης των όρων που έχουν τεθεί με αυτή από τις Αρχές προς τις οποίες αποστέλλεται, στα πλαίσια των αρμοδιοτήτων τους.

Η ασφάλεια οδικής κυκλοφορίας, οι απαραίτητες σημάνσεις και η ενημέρωση των πολιτών που άπτονται των παραπάνω κυκλοφοριακών ρυθμίσεων αποτελούν μέριμνα και ευθύνη του Δήμου.

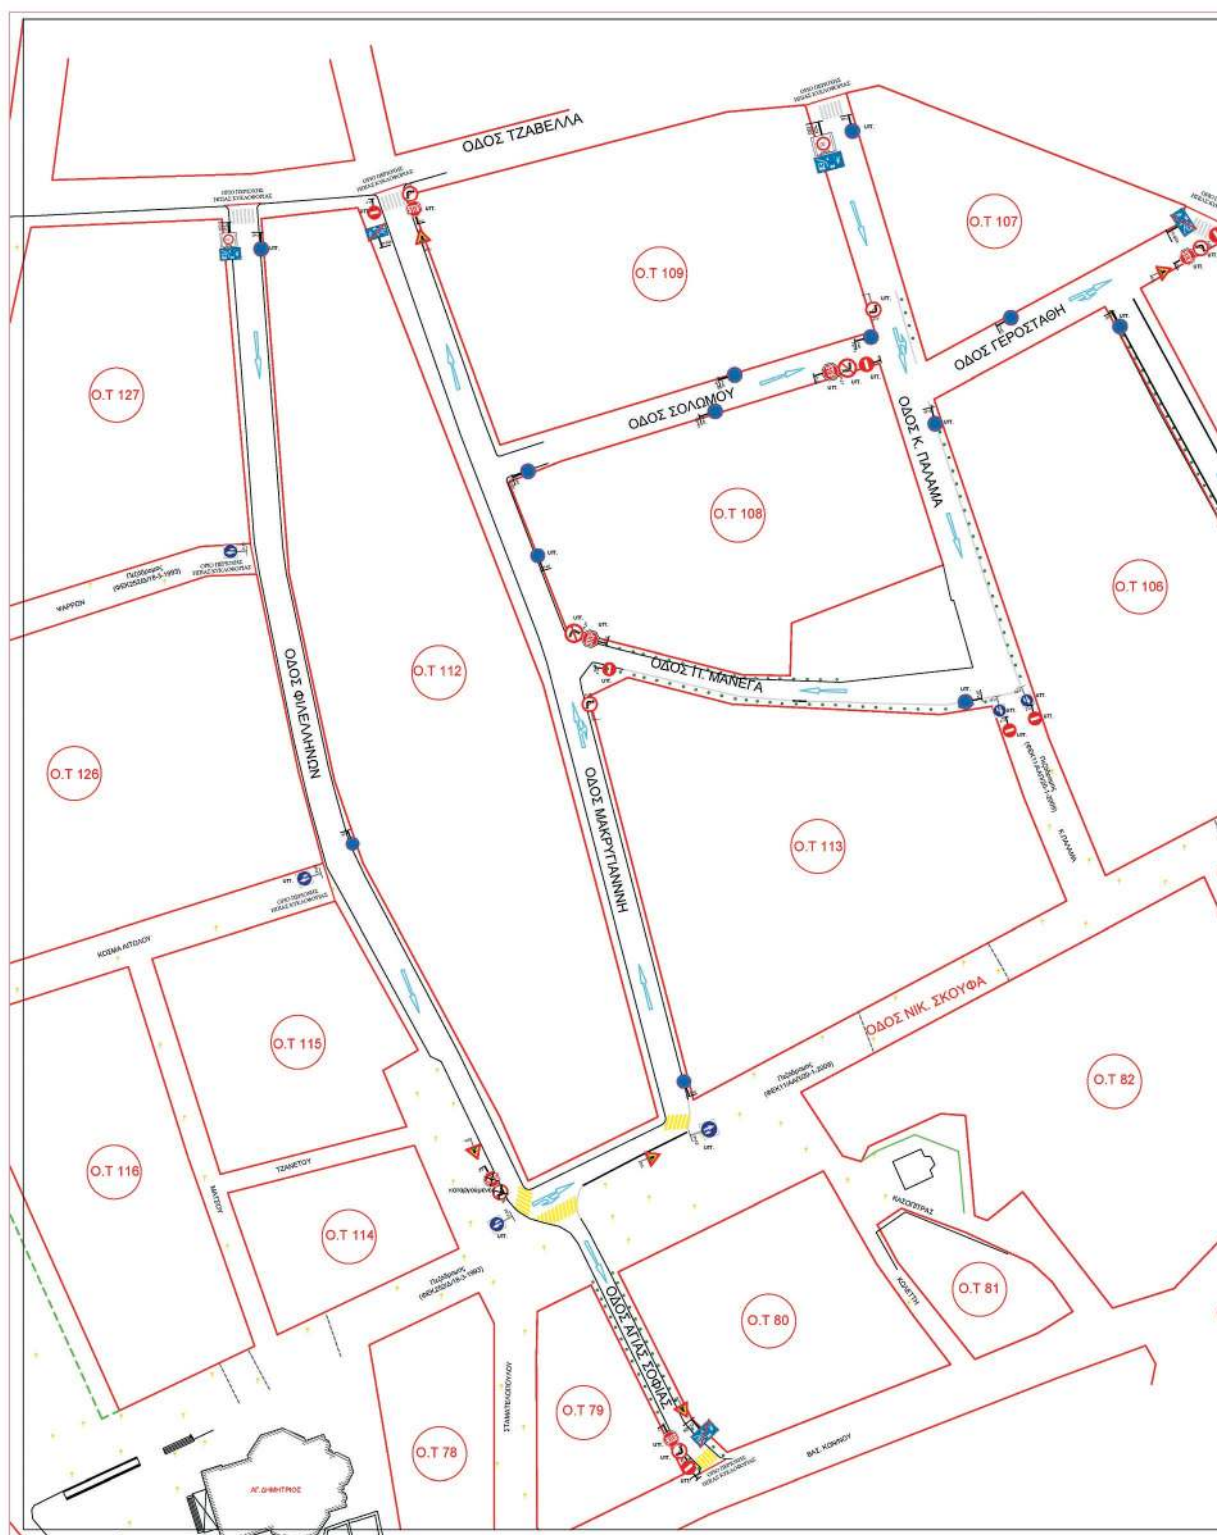

ΕΘΝΙΚΟ ΤΥΠΟΓΡΑΦΕΙΟ
Για τεχνικούς λόγους στο σχεδιάγραμμα,
από το ηλεκτρονικό αρχείο, έγινε
σμίκρυνση κατά ποσοστό **32%**

ΚΛΕΙΟ SYRMAKESI
Ακριβές αντίγραφο
Apr 28 2022 10:44 AM

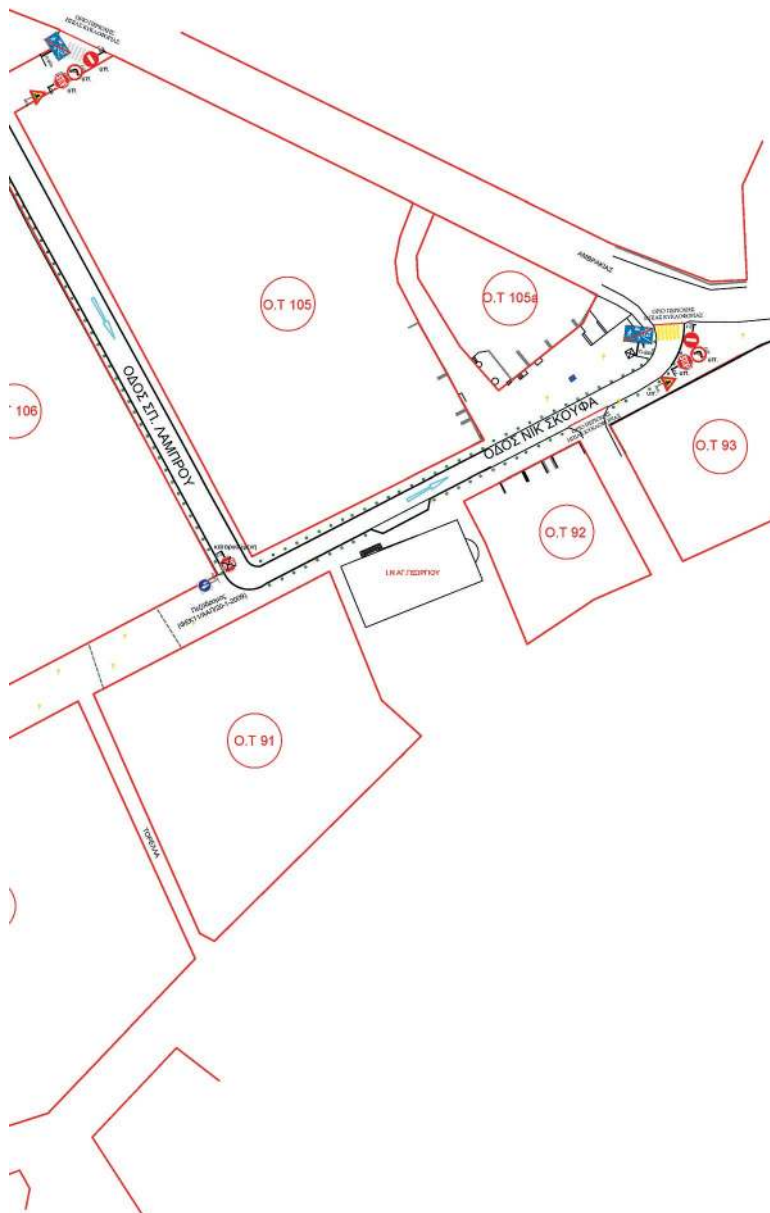

ΥΠΟΜΝΗΜΑ	
	Παλ. διαδρομή
	Υπάρχουσα οδός
	Παλ. κυκλοφορία
	Υπάρχον μετέωρο καθεστώς

ΕΛΛΗΝΙΚΗ ΔΗΜΟΚΡΑΤΙΑ
ΝΟΜΟΣ ΑΡΤΑΣ
ΔΗΜΟΣ ΑΡΤΑΙΩΝ
ΔΙΕΥΘΥΝΣΗ ΤΕΧΝΙΚΩΝ ΥΠΗΡΕΣΙΩΝ

ΕΡΓΟ :
Καθορισμός Ζώνης (περιοχής) Ήπιας Κυκλοφορίας στο
κέντρο της πόλης της Άρτας (Φιλελλήνων-Ν.
Σκουφά-Μακρυγιάννη-Αγ. Σοφίας-Π. Μανέλα-Σολωμού-Κ.
Παλαμά-Γεροστάθη-Σπ. Λάμπρου-Ν. Σκουφά)
(OPEN MALL)

ΚΛΙΜΑΚΑ
1:500

Μάρτιος 2022

ΣΕΜΑ ΣΧΕΔΙΟΥ:

ΓΕΝΙΚΗ ΔΙΑΜΟΡΦΩΣΗ
(ΠΡΟΤΑΣΗ)

ΑΡ. ΣΧΕΔΙΟΥ

1

ΥΠΟΓΡΑΦΗ ΚΑΙ ΣΤΡΑΤΙΔΑ

Η Συντάκτης

Η ΔΙΕΥΤΡΙΑ Τ.Υ.Δ.

ΠΑΝΑΓΙΑ ΕΥΑΓΓΕΛΙΑ
ΤΟΠΟΓΡΑΦΟΣ ΜΗΧΑΝΙΚΟΣ Π.Ε.

ΣΟΦΙΑ ΤΡΥΠΑΙΑ
ΤΟΠΟΓΡΑΦΟΣ ΜΗΧΑΝΙΚΟΣ Π.Ε.

Η απόφαση αυτή να δημοσιευθεί στην Εφημερίδα της Κυβερνήσεως.

Ιωάννινα, 28 Απριλίου 2022

Με εντολή Συντονιστή
Αποκεντρωμένης Διοίκησης
Ο Αναπληρωτής Προϊστάμενος
Διεύθυνσης Περιβάλλοντος
και Χωρικού Σχεδιασμού Ηπείρου
ΣΕΡΑΦΕΙΜ ΤΣΙΠΕΛΗΣ



ΕΘΝΙΚΟ ΤΥΠΟΓΡΑΦΕΙΟ

Το Εθνικό Τυπογραφείο αποτελεί δημόσια υπηρεσία υπαγόμενη στην Προεδρία της Κυβέρνησης και έχει την ευθύνη τόσο για τη σύνταξη, διαχείριση, εκτύπωση και κυκλοφορία των Φύλλων της Εφημερίδας της Κυβερνήσεως (ΦΕΚ), όσο και για την κάλυψη των εκτυπωτικών - εκδοτικών αναγκών του δημοσίου και του ευρύτερου δημόσιου τομέα (ν. 3469/2006/Α' 131 και π.δ. 29/2018/Α' 58).

1. ΦΥΛΛΟ ΤΗΣ ΕΦΗΜΕΡΙΔΑΣ ΤΗΣ ΚΥΒΕΡΝΗΣΕΩΣ (ΦΕΚ)

- Τα **ΦΕΚ σε ηλεκτρονική μορφή** διατίθενται δωρεάν στο **www.et.gr**, την επίσημη ιστοσελίδα του Εθνικού Τυπογραφείου. Όσα ΦΕΚ δεν έχουν ψηφιοποιηθεί και καταχωριστεί στην ανωτέρω ιστοσελίδα, ψηφιοποιούνται και αποστέλλονται επίσης δωρεάν με την υποβολή αίτησης, για την οποία αρκεί η συμπλήρωση των αναγκαίων στοιχείων σε ειδική φόρμα στον ιστότοπο **www.et.gr**.

- Τα **ΦΕΚ σε έντυπη μορφή** διατίθενται σε μεμονωμένα φύλλα είτε απευθείας από το Τμήμα Πωλήσεων και Συνδρομητών, είτε ταχυδρομικά με την αποστολή αιτήματος παραγγελίας μέσω των ΚΕΠ, είτε με ετήσια συνδρομή μέσω του Τμήματος Πωλήσεων και Συνδρομητών. Το κόστος ενός ασπρόμαυρου ΦΕΚ από 1 έως 16 σελίδες είναι 1,00 €, αλλά για κάθε επιπλέον οκτασέλιδο (ή μέρος αυτού) προσαυξάνεται κατά 0,20 €. Το κόστος ενός έγχρωμου ΦΕΚ από 1 έως 16 σελίδες είναι 1,50 €, αλλά για κάθε επιπλέον οκτασέλιδο (ή μέρος αυτού) προσαυξάνεται κατά 0,30 €. Το τεύχος Α.Σ.Ε.Π. διατίθεται δωρεάν.

• Τρόποι αποστολής κειμένων προς δημοσίευση:

Α. Τα κείμενα προς δημοσίευση στο ΦΕΚ, από τις υπηρεσίες και τους φορείς του δημοσίου, αποστέλλονται ηλεκτρονικά στη διεύθυνση **webmaster.et@et.gr** με χρήση προηγμένης ψηφιακής υπογραφής και χρονοσήμανσης.

Β. Κατ' εξαίρεση, όσοι πολίτες δεν διαθέτουν προηγμένη ψηφιακή υπογραφή μπορούν είτε να αποστέλλουν ταχυδρομικά, είτε να καταθέτουν με εκπρόσωπό τους κείμενα προς δημοσίευση εκτυπωμένα σε χαρτί στο Τμήμα Παραλαβής και Καταχώρισης Δημοσιευμάτων.

- Πληροφορίες, σχετικά με την αποστολή/κατάθεση εγγράφων προς δημοσίευση, την ημερήσια κυκλοφορία των Φ.Ε.Κ., με την πώληση των τευχών και με τους ισχύοντες τιμοκαταλόγους για όλες τις υπηρεσίες μας, περιλαμβάνονται στον ιστότοπο (**www.et.gr**). Επίσης μέσω του ιστότοπου δίδονται πληροφορίες σχετικά με την πορεία δημοσίευσης των εγγράφων, με βάση τον Κωδικό Αριθμό Δημοσιεύματος (ΚΑΔ). Πρόκειται για τον αριθμό που εκδίδει το Εθνικό Τυπογραφείο για όλα τα κείμενα που πληρούν τις προϋποθέσεις δημοσίευσης.

2. ΕΚΤΥΠΩΤΙΚΕΣ - ΕΚΔΟΤΙΚΕΣ ΑΝΑΓΚΕΣ ΤΟΥ ΔΗΜΟΣΙΟΥ

Το Εθνικό Τυπογραφείο ανταποκρινόμενο σε αιτήματα υπηρεσιών και φορέων του δημοσίου αναλαμβάνει να σχεδιάσει και να εκτυπώσει έντυπα, φυλλάδια, βιβλία, αφίσες, μπλοκ, μηχανογραφικά έντυπα, φακέλους για κάθε χρήση, κ.ά.

Επίσης σχεδιάζει ψηφιακές εκδόσεις, λογότυπα και παράγει οπτικοακουστικό υλικό.

Ταχυδρομική Διεύθυνση: Καποδιστρίου 34, τ.κ. 10432, Αθήνα

ΤΗΛΕΦΩΝΙΚΟ ΚΕΝΤΡΟ: 210 5279000 - fax: 210 5279054

ΕΞΥΠΗΡΕΤΗΣΗ ΚΟΙΝΟΥ

Πωλήσεις - Συνδρομές: (Ισόγειο, τηλ. 210 5279178 - 180)

Πληροφορίες: (Ισόγειο, Γρ. 3 και τηλεφ. κέντρο 210 5279000)

Παραλαβή Δημ. Ύλης: (Ισόγειο, τηλ. 210 5279167, 210 5279139)

Ωράριο για το κοινό: Δευτέρα ως Παρασκευή: 8:00 - 13:30

Ιστότοπος: **www.et.gr**

Πληροφορίες σχετικά με την λειτουργία του ιστότοπου: **helpdesk.et@et.gr**

Αποστολή ψηφιακά υπογεγραμμένων εγγράφων προς δημοσίευση στο ΦΕΚ: **webmaster.et@et.gr**

Πληροφορίες για γενικό πρωτόκολλο και αλληλογραφία: **grammateia@et.gr**

Πείτε μας τη γνώμη σας,

για να βελτιώσουμε τις υπηρεσίες μας, συμπληρώνοντας την ειδική φόρμα στον ιστότοπό μας.

