



ΕΦΗΜΕΡΙΔΑ ΤΗΣ ΚΥΒΕΡΝΗΣΕΩΣ ΤΗΣ ΕΛΛΗΝΙΚΗΣ ΔΗΜΟΚΡΑΤΙΑΣ

24 Μαΐου 2022

ΤΕΥΧΟΣ ΔΕΥΤΕΡΟ

Αρ. Φύλλου 2545

ΠΕΡΙΕΧΟΜΕΝΑ

ΑΠΟΦΑΣΕΙΣ

- 1 Έγκριση της υπ' αρ. 74/2022 απόφασης του Δημοτικού Συμβουλίου Αργοστολίου περί της επικαιροποίησης - αναθεώρησης Κυκλοφοριακών Ρυθμίσεων και απαιτούμενων σημάνσεων για τον οικισμό Σκάλας Δ.Ε. Ελειού - Πρόννων Δήμου Αργοστολίου κατ' εφαρμογή του άρθρου 52 του ν. 2696/1999.
- 2 Καθορισμός ανώτατου ορίου επιτρεπόμενων ημερών κίνησης εκτός έδρας αιρετών και υπαλλήλων του Δημοτικού Γηροκομείου Χανίων, έτους 2022.
- 3 Τροποποίηση της υπ' αρ. 304/2022 απόφασης Δημάρχου περί προσθήκης τμημάτων σπουδών ωδείου με την επωνυμία «ΑΡΙΑΔΝΕΙΟ ΩΔΕΙΟ».

ΑΠΟΦΑΣΕΙΣ

Αριθμ. 74795

(1)

Έγκριση της υπ' αρ. 74/2022 απόφασης του Δημοτικού Συμβουλίου Αργοστολίου περί της επικαιροποίησης - αναθεώρησης Κυκλοφοριακών Ρυθμίσεων και απαιτούμενων σημάνσεων για τον οικισμό Σκάλας Δ.Ε. Ελειού - Πρόννων Δήμου Αργοστολίου κατ' εφαρμογή του άρθρου 52 του ν. 2696/1999.

Ο ΣΥΝΤΟΝΙΣΤΗΣ
ΑΠΟΚΕΝΤΡΩΜΕΝΗΣ ΔΙΟΙΚΗΣΗΣ
ΠΕΛΟΠΟΝΝΗΣΟΥ, ΔΥΤΙΚΗΣ ΕΛΛΑΔΑΣ ΚΑΙ
ΙΟΝΙΟΥ

Αφού έλαβε υπόψη:

1. Τις περί Διοικητικής Αποκέντρωσης ισχύουσες διατάξεις.
2. Τον ν. 2503/1997 «Διοίκηση, οργάνωση, στελέχωση της Περιφέρειας, ρύθμιση θεμάτων για την Τοπική Αυτοδιοίκηση και άλλες διατάξεις» (Α' 107).
3. Τον ν. 3852/2010 «Νέα Αρχιτεκτονική της Αυτοδιοίκησης και της Αποκεντρωμένης Διοίκησης-Πρόγραμμα Καλλικράτης» (Α' 87).

4. Το π.δ. 139/2010 «Οργανισμός της Αποκεντρωμένης Διοίκησης Πελοποννήσου, Δυτικής Ελλάδας και Ιονίου» (Α' 232).

5. Την υπ. αρ. 65590/4736/12.06.2013 απόφαση του Γενικού Γραμματέα της Αποκεντρωμένης Διοίκησης ΠΔΕ και Ι με την οποία ορίστηκε ως Εισηγήτρια Υπηρεσία για την έγκριση αποφάσεων συλλογικών οργάνων των ΟΤΑ που αφορούν μέτρα ρύθμισης της οδικής κυκλοφορίας.

6. Την υπ' αρ. 15870/15.05.2017 (Υ.Ο.Δ.Δ. 250) απόφαση του Υπουργού Εσωτερικών και το υπ' αρ. 118604/29.05.2017 έγγραφο της Διεύθυνσης Διοίκησης της ΑΔ/ΠΔΕΙ περί ανάληψης υπηρεσίας του Συντονιστή.

7. Την υπ. αρ. 130479/12.06.2017 (Β' 2113) απόφαση του Συντονιστή της ΑΔ/ΠΔΕΙ για τη Μεταβίβαση δικαιώματος υπογραφής και ειδικότερα την παρ. 3 του άρθρου 7.

8. Τον ν. 4727/2020 «Ψηφιακή Διακυβέρνηση (Ενσωμάτωση στην Ελληνική Νομοθεσία της Οδηγίας (ΕΕ) 2016/2102 και της Οδηγίας (ΕΕ) 2019/1024) Ηλεκτρονικές Επικοινωνίες (Ενσωμάτωση στο Ελληνικό Δίκαιο της Οδηγίας (ΕΕ) 2018/1972) και άλλες διατάξεις» και ειδικότερα τα προβλεπόμενα στο Κεφάλαιο ΙΑ' «ΨΗΦΙΑΚΗ ΔΙΑΦΑΝΕΙΑ-ΠΡΟΓΡΑΜΜΑ ΔΙΑΥΓΕΙΑ» (Α' 184).

9. Το υπ' αρ. 15109/19.05.2013 έγγραφο της Διεύθυνσης Οργάνωσης και Λειτουργίας ΟΤΑ του Υπουργείου Εσωτερικών «Εγκρίσεις αποφάσεων συλλογικών οργάνων των ΟΤΑ που αφορούν μέτρα ρύθμισης οδικής κυκλοφορίας από τους Γενικούς Γραμματείς Αποκεντρωμένων Διοικήσεων».

10. Τον Κώδικα Οδικής Κυκλοφορίας (ΚΟΚ) ν. 2696/1999 - Α' 57).

11. Τον ν. 3542/2007 «Τροποποιήσεις διατάξεων του Κώδικα Οδικής Κυκλοφορίας» (Α' 50).

12. Την υπ' αρ. 52907/28.09.2009 απόφαση του Υπουργού Περιβάλλοντος, Ενέργειας και Κλιματικής Αλλαγής «Ειδικές ρυθμίσεις για την εξυπηρέτηση ατόμων με αναπηρία σε κοινόχρηστους χώρους των οικισμών που προορίζονται για την κυκλοφορία πεζών» (Β' 2621).

13. Τον ν. 4313/2014 «Ρυθμίσεις θεμάτων Μεταφορών, Τηλεπικοινωνιών και Δημοσίων Έργων και άλλες διατάξεις» (Α' 261) και ειδικότερα το άρθρο 48 περί ρυθμίσεων θεμάτων οδικής κυκλοφορίας, όπως αντικαθιστά συνολικά το άρθρο 52 του ν. 2696/1999.

14. Το υπ' αρ. 44836/05.03.2014 έγγραφο της Διεύθυνσης Οργάνωσης και Λειτουργίας ΟΤΑ του Υπουργείου Εσωτερικών με θέμα «Εφαρμογή διατάξεων του άρθρου 52 του ΚΟΚ».

15. Το υπ' αρ. 3042/08.10.2011 έγγραφο της ΔΜΕΟ του Υπουργείου ΜΕ.ΔΙ. με θέμα «Κοινοποιήσεις στη ΔΜΕΟ, των Κανονιστικών Αποφάσεων των Δημοτικών ή Κοινοτικών Συμβουλίων που αφορούν κυκλοφοριακές ρυθμίσεις οδών στους Δήμους ή Κοινότητες σύμφωνα με το άρθρο 82 του ν. 3463/2006, Κύρωσης Κώδικα Δήμων και Κοινοτήτων».

16. Την παρ. 11 του άρθρου 18 του ν. 4071/2012 «Ρυθμίσεις για την τοπική ανάπτυξη, την αυτοδιοίκηση Ενσωμάτωση Οδηγίας 2009/50/ΕΚ» (Α' 85).

17. Το υπ' αρ. 221252/18.09.2017 (ΑΔΑ:ΩΤΘΚΟΡ1Φ-034) έγγραφο Διευκρινίσεων - Οδηγιών Συντονιστή της Αποκεντρωμένης Διοίκησης ΠΔΕ και Ι που επαναδιατύπωσε τα αναφερόμενα στο υπ' αρ. 2305/82229/22.07.2013 (ΑΔΑ: ΒΛ9ΑΟΡ1Φ-10Θ) έγγραφο.

18. Την υπό στοιχεία Δ.Ο.Υ./οικ./220/15.01.2015 εγκύκλιο της Γενικής Διεύθυνσης Συγκοινωνιακών Υποδομών του Υπ.Με.Δι., (ΑΔΑ:Ω37Χ1-2ΥΑ).

19. Το υπό στοιχεία Δ.Ο.Υ.-οικ./277/Φ.252/26.03.2018 έγγραφο της Διεύθυνσης Οδικών Υποδομών του Υπουργείου Υποδομών και Μεταφορών.

20. Το υπό στοιχεία Δ.Ο.Υ.-οικ./2696/Φ.252/18.05.2018 έγγραφο της Διεύθυνσης Οδικών Υποδομών του Υπουργείου Υποδομών και Μεταφορών.

21. Το υπ' αρ. οικ.5408/07.03.12018 έγγραφο της Διεύθυνσης Περιβαλλοντικής Αδειοδότησης του Υπουργείου Υποδομών και Μεταφορών.

22. Την υπ' αρ. 26391/1152/21.03.1988 (Δ' 384) απόφαση του Υπουργού Περιβάλλοντος, Χωροταξίας και Δημοσίων Έργων για την έγκριση Γενικού Πολεοδομικού του οικισμού «Σκάλα» της Κοινότητας Σκάλας Ν. Κεφαλληνίας.

23. Την υπ' αρ. 6213/15.06.2007 απόφαση του Γενικού Γραμματέα Περιφέρειας Ιονίων Νήσων «Απόφαση καθορισμού οδών που ανήκουν στην αρμοδιότητα συντήρησης των Υπηρεσιών της ΠΙΝ, των Νομαρχιακών Αυτοδιοικήσεων και των ΟΤΑ της Π.Ι.Ν.» (Β' 1872).

24. Την υπ' αρ. 74/2022 απόφαση του Δημοτικού Συμβουλίου Αργοστολίου αναφορικά με την έγκριση του 7ου Θέματος, 4ου Πρακτικού της από 14.02.2022 Συνεδρίασης που αφορά στη λήψη κανονιστικής απόφασης κυκλοφοριακών ρυθμίσεων.

25. Την υπ' αρ. 6/2021 εγκεκριμένη κυκλοφοριακή μελέτη με τα συνοδά της διαγράμματα σήμανσης, όπως συμπληρώθηκε με την υπ' αρ. 06/2021 μελέτη (Δεκ. 2021).

26. Την υπ' αρ. 15/2021 απόφαση της Επιτροπής Ποιότητας Ζωής Δήμου Αργοστολίου περί εκ νέου λήψης απόφασης κυκλοφοριακών ρυθμίσεων και απαιτούμενων σημάνσεων για τον οικισμό Σκάλας Δ.Ε. Ελείου - Πρόννων Δήμου Αργοστολίου.

27. Την υπ' αρ. 54/2022 απόφαση του Δημοτικού Συμβουλίου Δήμου Αργοστολίου «Έγκριση της υπ' αρ. 18/22 απόφασης Επιτροπής Ποιότητας Ζωής που αφορά τον Κανονισμό λειτουργίας Πεζοδρόμου Σκάλας Αργοστολίου» (υπό στοιχεία ΔΤΕ 57348/11.04.2022).

28. Το υπ' αρ. 6498/09.04.2021 έγγραφο της Διεύθυνσης Μεταφορών και επικοινωνιών Π.Ε. Κεφαλληνίας της Περιφέρειας Ιονίων Νήσων.

29. Το υπ' αρ. 7045/20.04.2021 (υπό στοιχεία ΔΤΕ 70384/22.04.2021) έγγραφο της ΕΠΖ Δήμου Αργοστολίου.

30. Την υπ' αρ. 69949/03.06.2021 απόφαση του Συντονιστή της ΑΔ/ΠΔΕΙ για τον έλεγχο νομιμότητας της (24) σχετικής (ηλ. αλληλογραφία υπό στοιχεία ΔΤΕ 95575/04.06.2021, 97168/03.06.2021).

31. Το υπ' αρ. 100865/11.06.2021 έγγραφο της ΔΤΕ/ΑΔ/ΠΔΕΙ.

32. Το υπ' αρ. 2292/08.02.2022 (υπό στοιχεία ΔΤΕ 22044/10.02.2022) έγγραφο της Διεύθυνσης Τεχνικών Υπηρεσιών του Δήμου Αργοστολίου με τα συνημμένα σε αυτό.

33. Το υπ' αρ. 2950/21.02.2022 (υπό στοιχεία ΔΤΕ 28466/22.02.2022) έγγραφο της Διεύθυνσης Τεχνικών Υπηρεσιών του Δήμου Αργοστολίου.

34. Το υπό στοιχεία 2501/10/103Β/15.03.2022 έγγραφο του Τμήματος Τροχαίας Αργοστολίου (υπό στοιχεία ΔΤΕ 42476/17.03.2022).

35. Το υπ' αρ. 6935/20.04.2022 (υπό στοιχεία ΔΤΕ 65614/26.04.2022) έγγραφο του Γραφείου Δημοτικού Συμβουλίου Δήμου Αργοστολίου.

36. Την υπ' αρ. 65102/06.05.2022 (ΑΔΑ: 6ΞΥΦΟΡ1Φ-ΣΕ7) (υπό στοιχεία ΔΤΕ 72844/09.05.2022) απόφαση του Συντονιστή της ΑΔ/ΠΔΕΙ νομιμότητας.

37. Τα στοιχεία του φακέλου της υπόθεσης.

38. Το γεγονός ότι από την παρούσα απόφαση δεν προκαλείται δαπάνη σε βάρος του Κρατικού Προϋπολογισμού σύμφωνα με τα αναφερόμενα στην εν θέματι απόφαση.

39. Το γεγονός ότι:

- Η αρμοδιότητα επί των οδικών τμημάτων που περιλαμβάνονται ανήκει στον Δήμο Αργοστολίου σύμφωνα με το (32) σχετικό.

- Η αρμόδια υπηρεσία της Περιφέρειας Ιονίων Νήσων γνωμοδότησε θετικά για τις λεωφορειακές διαδρομές ΚΤΕΛ με το (26) σχετικό έγγραφο.

- Δεν επηρεάζονται οι ρυθμίσεις του ισχύοντος Γενικού Πολεοδομικού Σχεδίου Σκάλας σύμφωνα με τα αναφερόμενα στην κυκλοφοριακή μελέτη.

- Οι καταργούμενες θέσεις στάθμευσης αναπληρούνται από θέσεις που διατίθενται σε καθορισμένους από τη μελέτη δημοτικούς χώρους στάθμευσης δημόσιας χρήσης.

- Εγκρίθηκε ο Κανονισμός λειτουργίας Πεζοδρόμου σύμφωνα με την (26) σχετική.

- Δεν παρακωλύεται η ομαλή και διαμπερή κυκλοφορία των οχημάτων, η κυκλοφορία των Μ.Μ.Μ. και η ασφαλής κίνηση των πεζών και των ΑΜΕΑ, αλλά αποτρέπεται η άναρχη στάθμευση σε πεζοδρόμια και πεζόδρομους.

40. Το γεγονός ότι οι προτεινόμενες κυκλοφοριακές ρυθμίσεις αποσκοπούν στη βελτίωση της κυκλοφοριακής οργάνωσης του οικισμού της Σκάλας, για την ασφαλή κυκλοφορία οχημάτων και πεζών, ειδικά στις περιόδους κυκλοφοριακής αιχμής λόγω της αυξημένης τουριστικής κίνησης κατά τους καλοκαιρινούς μήνες, αποφασιζουμε:

Την έγκριση της υπ' αρ. 74/2022 απόφασης του Δημοτικού Συμβουλίου Αργοστολίου για την «Επικαιροποίηση -Αναθεώρηση Κυκλοφοριακών Ρυθμίσεων και απαιτούμενων σημάτων για τον οικισμό Σκάλας Δ.Ε. Ελειού-Πρόννων Δήμου Αργοστολίου...», σύμφωνα με την (25) σχετική εγκεκριμένη κυκλοφοριακή μελέτη και το διάγραμμα που τη συνοδεύει:

- i. Πεζοδρόμηση της οδού Κωνσταντίνου Τραυλού.
- ii. Τμηματική μονοδρόμηση της οδού 25^{ης} Μαρτίου.
- iii. Δημιουργία μονοδρομημένου δακτυλίου και ζευγών μονοδρομήσεων στο εσωτερικό οδικό δίκτυο του οικισμού, με μονοδρόμηση των τμημάτων των οδών 28^{ης} Οκτωβρίου, Ζακύνθου, Αθ. Διάκου, Υψηλάντου, Ι. Θελόγου, Ανδρούτσου κ.λπ.
- iv. Διαμόρφωση των διπλής κατεύθυνσης οδών Κεφαλληνίας και Διαδ. Παύλου στη συμβολή τους με τον πεζόδρομο, ώστε να εξυπηρετείται η πρόσβαση και η στάθμευση των μόνιμων κατοίκων.
- v. Πεζοδρόμηση των αδιέξοδων τμημάτων των οδών Βασιλέως Παύλου και Βασιλέως Κωνσταντίνου.
- vi. Καθορισμός θέσεων για την εξυπηρέτηση στάθμευσης σε οδούς του αστικού πυρήνα του οικισμού, με ειδική μέριμνα για την εξασφάλιση θέσεων για μόνιμους κατοίκους, ΑμεΑ, φόρτιση ηλεκτροκίνητων οχημάτων.
- vii. Διαμόρφωση θέσης πιάτσας ταξί επί της οδού Ποσειδώνος.

Οι κυκλοφοριακές ρυθμίσεις που εγκρίνονται με την παρούσα γίνονται με τις εξής προϋποθέσεις:

- Να τηρηθούν τα πρακτικά της υπ' αρ. 74/2022 απόφασης του Δημοτικού Συμβουλίου και η (24) σχετική εγκεκριμένη κυκλοφοριακή μελέτη με το συνοδό της διάγραμμα.

- Οι προτεινόμενες κυκλοφοριακές ρυθμίσεις δεν πρέπει να επηρεάζουν τις ανάγκες των Ατόμων με Αναπηρία (ΑμεΑ) και πρέπει να ληφθεί πρόβλεψη για την κατάλληλη διαμόρφωση των διαβάσεων πεζών στα σημεία σύνδεσης της στάθμης του οδοστρώματος με τη στάθμη του πεζοδρομίου σύμφωνα με τις προδιαγραφές του άρθρου 4 της (12) σχετικής υπουργικής απόφασης

- Τα μέτρα που λαμβάνονται σύμφωνα με την παρούσα απόφαση ισχύουν από την τοποθέτηση των οικείων πινακίδων σήμανσης ή των διαγραμμίσεων στο οδόστρωμα, εκτός αν κατά το χρόνο ισχύος των μέτρων αυτών η κυκλοφορία ρυθμίζεται από στελέχη της αρμόδιας Αστυνομικής Αρχής.

- Η επί τόπου τοποθέτηση των κατάλληλων πινακίδων σήμανσης καθώς και η οριζόντια διαγράμμιση θα εκτελεστεί με μέριμνα του αρμόδιου τμήματος του Δήμου Αργοστολίου σε συνεργασία με τον ανάδοχο ενδεχόμενης εργολαβίας..


-Το κόστος της προμήθειας και της τοποθέτησης της κατάλληλης κατακόρυφης και οριζόντιας σήμανσης θα βαρύνει τον Προϋπολογισμό του Δήμου ή τον ανάδοχο κατά τις συμβατικές του υποχρεώσεις.

- Να εξασφαλίζεται η ασφαλής διέλευση των πεζών (άρθρο 48 ν. 2696/1999).

Η μη τήρηση των όρων και των προϋποθέσεων που έχουν τεθεί από τους αρμοδίους φορείς καθώς και με την απόφαση αυτή συνεπάγεται την αυτοδίκαιη ανάκλησή της.

Οι Αρχές προς τις οποίες αποστέλλεται η απόφαση αυτή, παρακαλούνται να παρακολουθήσουν την ακριβή εκτέλεση των όρων που έχουν τεθεί με αυτή, όσον αφορά σε θέματα αρμοδιότητά τους. Με την παρούσα απόφαση δε νομιμοποιούνται τυχόν παράνομες ενέργειες.

ΕΘΝΙΚΟ ΤΥΠΟΓΡΑΦΕΙΟ
Για τεχνικούς λόγους στο σχεδιάγραμμα,
από το ηλεκτρονικό αρχείο, έγινε
σμίκρυνση κατά ποσοστό **33%**

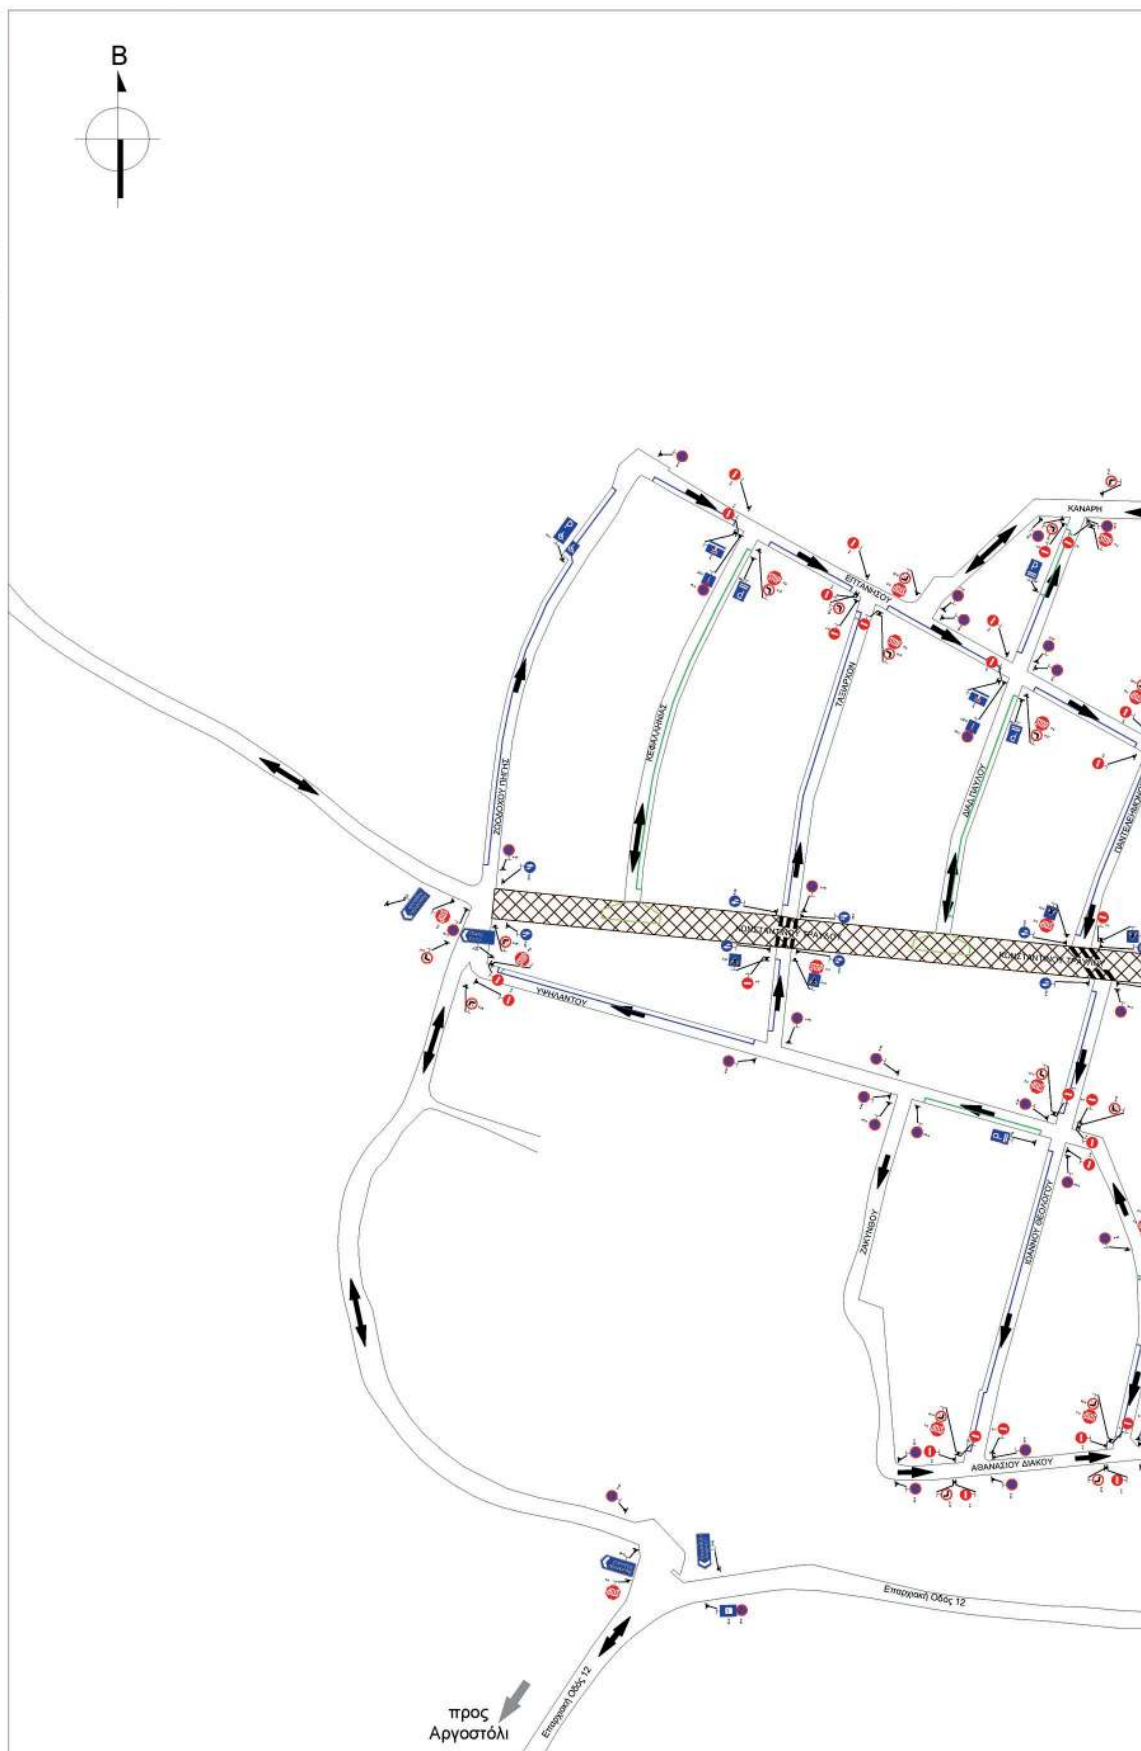



ΥΠΟΜΝΗΜΑ

	ΠΙΝΑΚΙΔΑ ΑΝΑΓΓΕΛΙΑΣ ΚΙΝΔΥΝΟΥ (Κ)
	ΠΙΝΑΚΙΔΑ ΡΥΘΜΙΣΤΙΚΗ (Ρ)
	ΠΙΝΑΚΙΔΑ ΠΛΗΡΟΦΟΡΙΑΚΗ (Π)
	ΕΠΟΧΙΑΚΗ ΣΗΜΑΝΣΗ (ΣΥΜΦΩΝΑ ΜΕ ΤΟΝ ΚΑΝΟΝΙΣΜΟ ΛΕΙΤΟΥΡΓΙΑΣ ΠΕΖΟΔΡΟΜΟΥ)
	ΟΡΙΖΟΝΤΙΑ ΣΗΜΑΝΣΗ ΔΙΑΒΑΣΗΣ ΠΕΖΩΝ



ΕΛΛΗΝΙΚΗ ΔΗΜΟΚΡΑΤΙΑ
ΝΟΜΟΣ ΚΕΦΑΛΛΗΝΙΑΣ
ΔΗΜΟΣ ΑΡΓΟΣΤΟΛΙΟΥ

ΔΙΕΥΘΥΝΟΥΣΑ ΥΠΗΡΕΣΙΑ
Δ/ΝΣΗ ΤΕΧΝΙΚΩΝ ΥΠΗΡΕΣΙΩΝ

Ταχ. Δ/ση: Λεωφ. Βεργιωτή 160 Τ.Κ. 28 100 Αργασιά
Τηλ.: 2671027984, 22776

ΠΡΟΪΣΤΑΜΕΝΗ ΑΡΧΗ:

ΟΙΚΟΝΟΜΙΚΗ ΕΠΙΤΡΟΠΗ ΔΗΜΟΥ ΑΡΓΟΣΤΟΛΙΟΥ

ΜΕΛΕΤΗ:

ΚΥΚΛΟΦΟΡΙΑΚΕΣ ΡΥΘΜΙΣΕΙΣ ΚΑΙ ΑΠΑΙΤΟΥΜΕΝΕΣ ΣΗΜΑΝΣΕΙΣ
ΟΙΚΙΣΜΟΥ ΣΚΑΛΑΣ Δ.Ε. ΕΛΕΙΟΥ-ΠΡΟΝΩΝ Δ. ΑΡΓΟΣΤΟΛΙΟΥ

ΘΕΣΗ:

ΟΙΚΙΣΜΟΣ ΣΚΑΛΑΣ Δ.Ε. ΕΛΕΙΟΥ-ΠΡΟΝΩΝ
ΔΗΜΟΥ ΑΡΓΟΣΤΟΛΙΟΥ

ΘΕΜΑ ΣΧΕΔΙΟΥ:

ΣΗΜΑΝΣΗ

ΑΡΙΘΜΟΣ ΣΧΕΔΙΟΥ

K3

ΚΛΙΜΑΚΑ

1:1000

ΧΡΟΝΟΣ ΜΕΛΕΤΗΣ : ΔΕΚ./2021

ΣΥΝΤΑΧΘΗΚΕ

Η ΑΝΑΠΛ. ΠΡΟΪΣΤΑΜΕΝΗ Δ.Τ.Υ.

ΓΕΡΑΣΙΜΟΣ ΦΙΛΙΠΠΑΤΟΣ
ΤΟΠΟΓΡΑΦΟΣ ΜΗΧΑΝΙΚΟΣ

ΕΥΡΥΚΛΕΙΑ ΧΑΪΤΣΙΟΥ-ΠΑΠΑΔΗΜΑ
ΑΡΧΙΤΕΚΤΟΝ ΜΗΧΑΝΙΚΟΣ

ΕΠΙΤΕΛΗΚΟΛΗ ΚΑΘΟΔΗΓΗΣΗ

ΥΠΟΓΡΑΦΕΣ

Ε. ΕΥΣΤΡΑΤΙΑΝΗΣ & ΕΥΦΡΑΤΗΣ Ε.Ε.
ΣΥΝΑΚΤΕΣ ΣΥΣΤΗΜΑΤΟΣ
ΠΟΛΥΤΕΚΝΟ ΜΗΧΑΝΙΚΟΙ Ε.Μ.Π. ΕΝΓΕΚΛΗΜΑΤΟΛΟΓΟΙ

Signature valid
Υπογραφή
ΥΠΟΥΧΟΛΟΓΩΝΤΟΣ
ΟΕΣΔΕ
ΦΙΛΙΠΠΑΤΟΣ

ΕΛΕΥΘΕΡΙΟΣ ΚΑΛΑΒΡΟΠΟΥΛΟΣ
ΠΟΛΥΤΕΚΝΟ ΜΗΧΑΝΙΚΟΣ Ε.Μ.Π. ΕΝΓΕΚΛΗΜΑΤΟΛΟΓΟΣ

ΚΑΤΕΡΙΝΑ ΚΟΥΛΟΥΡΕΤΗ
ΠΟΛΥΤΕΚΝΟ ΜΗΧΑΝΙΚΟΣ

Η απόφαση αυτή να δημοσιευθεί στην Εφημερίδα της Κυβερνήσεως.

Πάτρα, 12 Μαΐου 2022

Με εντολή Συντονιστή
Αποκεντρωμένης Διοίκησης
Ο Γενικός Διευθυντής ΧΩ.ΠΕ.ΠΟ.
ΔΙΟΝΥΣΙΟΣ ΠΑΝΑΓΙΩΤΟΠΟΥΛΟΣ

Αριθμ. 3597

(2)

Καθορισμός ανώτατου ορίου επιτρεπόμενων ημερών κίνησης εκτός έδρας αιρετών και υπαλλήλων του Δημοτικού Γηροκομείου Χανίων, έτους 2022.

Η ΣΥΝΤΟΝΙΣΤΡΙΑ
ΑΠΟΚΕΝΤΡΩΜΕΝΗΣ ΔΙΟΙΚΗΣΗΣ ΚΡΗΤΗΣ

Έχοντας υπόψη:

1. Το άρθρο 280 του ν. 3852/2010 «Νέα Αρχιτεκτονική της Αυτοδιοίκησης και της Αποκεντρωμένης Διοίκησης - Πρόγραμμα Καλλικράτης» (Α' 87).

2. Το άρθρο 8 του π.δ. 136/2010 «Οργανισμός της Αποκεντρωμένης Διοίκησης Κρήτης» (Α' 229).

3. Την υποπαρ. Δ9 του άρθρου 2 του ν. 4336/2015 «Συνταξιοδοτικές διατάξεις - Κύρωση του Σχεδίου Σύμβασης Οικονομικής Ενίσχυσης από τον Ευρωπαϊκό Μηχανισμό Σταθερότητας και ρυθμίσεις για την υλοποίηση της Συμφωνίας Χρηματοδότησης» (Α' 94).

4. Τα άρθρα 28 και 28Α του ν. 4325/2015 «Εκδημοκρατισμός της Διοίκησης - Καταπολέμηση Γραφειοκρατίας και Ηλεκτρονική Διακυβέρνηση. Αποκατάσταση αδικιών και άλλες διατάξεις» (Α' 47), όπως το τελευταίο προστέθηκε με το άρθρο 24 του ν. 4368/2016 (Α' 21).

5. Την υπ' αρ. 14026/15-05-2017 (Υ.Ο.Δ.Δ. 250) απόφαση του Υπουργού Εσωτερικών περί διορισμού της Συντονίστριας Αποκεντρωμένης Διοίκησης Κρήτης Κοζυράκη Μαρίας.

6. Το υπ' αρ. οικ. 753/19-4-2022 έγγραφο του Δημοτικού Γηροκομείου Χανίων, το οποίο περιήλθε στην υπηρεσία μας, αναφορικά με το αντικείμενο του θέματος.

7. Το υπ' αρ. 3071/20-4-2022 έγγραφό με το οποίο ζητήθηκαν από το Δημοτικό Γηροκομείο Χανίων συμπληρωματικά δικαιολογητικά.

8. Την υπ' αρ. 886/11-5-2022 βεβαίωση του Δημοτικού Γηροκομείου Χανίων, με την οποία βεβαιώνεται ότι στον προϋπολογισμό του ως άνω Γηροκομείου οικονομικού έτους 2022 και συγκεκριμένα στους ΚΑ 00-6421 και 10-6422 υπάρχουν εγγεγραμμένες πιστώσεις για την κάλυψη των εκτός έδρας μετακινήσεων αιρετών και υπαλλήλων του Δημοτικού Γηροκομείου Χανίων, συνολικού ποσού 3.000,00 €, αποφασίζουμε:

Ορίζουμε το ανώτατο όριο επιτρεπόμενων κατ' έτος ημερών κίνησης εκτός έδρας αιρετών και υπαλλήλων υπηρετούντων στο Δημοτικό Γηροκομείο Χανίων, για το έτος 2022, ως κατωτέρω:

ΚΑΤΗΓΟΡΙΑ/ ΕΚΠΑΙΔΕΥΤΙΚΗ ΒΑΘΜΙΔΑ	ΚΛΑΔΟΣ/ ΕΙΔΙΚΟΤΗΤΑ	ΑΝΩΤΑΤΟ ΟΡΙΟ ΗΜΕΡΩΝ ΚΑΤ' ΕΤΟΣ
ΑΙΡΕΤΟΣ	ΠΡΟΕΔΡΟΣ Δ.Σ.	20 ΗΜΕΡΕΣ
ΑΙΡΕΤΟΣ	ΜΕΛΗ Δ.Σ.	10 ΗΜΕΡΕΣ
	ΓΕΝΙΚΟΣ ΓΡΑΜΜΑΤΕΑΣ ΔΗΜΟΥ ΧΑΝΙΩΝ (ΜΕΛΟΣ Δ.Σ.)	10 ΗΜΕΡΕΣ
Π.Ε.	ΔΙΕΥΘΥΝΤΗΣ	10 ΗΜΕΡΕΣ
Τ.Ε.	ΚΟΙΝΩΝΙΚΩΝ ΛΕΙΤΟΥΡΓΩΝ	10 ΗΜΕΡΕΣ
Τ.Ε.	ΕΡΓΟΘΕΡΑΠΕΥΤΩΝ	10 ΗΜΕΡΕΣ
Δ.Ε.	ΔΙΟΙΚΗΤΙΚΩΝ	10 ΗΜΕΡΕΣ
Δ.Ε.	ΧΕΙΡΙΣΤΩΝ Η/Υ	10 ΗΜΕΡΕΣ
Δ.Ε.	ΒΟΗΘΩΝ ΝΟΣΟΚΟΜΩΝ	10 ΗΜΕΡΕΣ

Η απόφαση αυτή να δημοσιευθεί στην Εφημερίδα της Κυβερνήσεως.

Ηράκλειο, 13 Μαΐου 2022

Η Συντονίστρια Αποκεντρωμένης Διοίκησης
ΜΑΡΙΑ ΚΟΖΥΡΑΚΗ

Αριθμ. απόφ. 442

(3)

Τροποποίηση της υπ' αρ. 304/2022 απόφασης Δημάρχου περί προσθήκης τμημάτων σπουδών ωδείου με την επωνυμία «ΑΡΙΑΔΝΕΙΟ ΩΔΕΙΟ».

Ο ΔΗΜΑΡΧΟΣ ΝΑΞΟΥ ΚΑΙ ΜΙΚΡΩΝ ΚΥΚΛΑΔΩΝ

Έχοντας υπόψη:

α. Το στοιχείο 28 του τομέα στ της παρ. Ι του άρθρου 75 του ν. 3463/2006 (Α' 114), όπως προστέθηκε με την παρ. 4 του άρθρου 94 του ν. 3852/2010 (Α' 87).

β. Την παρ. 1ζ του άρθρου 58 του ν. 3852/2010.

γ. Την παρ. Ι του άρθρου 280 του ν. 3852/2010.

δ. Τον ν. 299/1976 «Περί ρυθμίσεως θεμάτων αφορώντων εις τον κανονισμό λειτουργίας των ιδιωτικών μουσικών ιδρυμάτων» (Α' 90).

ε. Το β.δ. 16/1966 «Περί ιδρύσεως ιδιωτικών μουσικών ιδρυμάτων» (Α' 7).

στ. Την υπό στοιχεία ΥΠΠΟΤ/οικ.38573/1216/31.03.2011 (Β' 693) κοινή υπουργική απόφαση.

ζ. Το άρθρο 10 του ν. 3207/2003 «Ρύθμιση θεμάτων Ολυμπιακής προετοιμασίας και άλλες διατάξεις» (Α' 302).

η. Την υπό στοιχεία ΥΠΠΟ/78036/2473/19.10.2004 απόφαση του Υφυπουργού Πολιτισμού «Καθορισμός προδιαγραφών κτιρίων για στέγαση Μουσικού Εκπαιδευτηρίου» (Β' 1595).

θ. Την υπό στοιχεία ΥΠΠΟ/ΚΑΤΕΧΝ/Δ/7388/7.2.1994 κοινή απόφαση των Υπουργών Οικονομικών και Πολιτισμού «Καθορισμός παραβόλου για ίδρυση Ανώτερων Σχολών Καλλιτεχνικής Εκπαίδευσης και ιδιωτικών Μουσικών Εκπαιδευτηρίων» (Β' 123).

ι. Την υπ' αρ. 7275/10.01.2022 κοινή απόφαση του Υπουργού και του Υφυπουργού Πολιτισμού και Αθλητισμού «Προϋποθέσεις λειτουργίας Σχολών Παραδοσιακής Μουσικής» (Β' 77).

ια. Την υπ' αρ. 16466/607/12.5.2009 (Β' 982) απόφαση του Υ.Π. περί μεταβίβασης της άδειας ίδρυσης και λειτουργίας του Αριάδνειου Ωδείου.

ιβ. Την υπ' αρ. 3806/15.03.2022 αίτηση του Στεφάνου Μαστρογιαννόπουλου του Νικολάου, για την προσθήκη τμημάτων σπουδών.

ιγ. Το υπ' αρ. 184768/26.04.2022 έγγραφο του Υπουργείου Πολιτισμού και Αθλητισμού-Διεύθυνση Μουσικής-Τμήμα Μουσικής Εκπαίδευσης.

ιδ. Την υπ' αρ. 304/06.04.2022 απόφαση Δημάρχου περί προσθήκης τμημάτων σπουδών ωδείου, με την επωνυμία «ΑΡΙΑΔΝΕΙΟ ΩΔΕΙΟ», αποφασίζουμε:

Α. Την τροποποίηση και συμπλήρωση της προγενέστερης υπ' αρ. 304/2022 (Β' 1911) απόφασης του Δη-

μάρχου του Δήμου Νάξου και Μικρών Κυκλάδων, περί προσθήκης τμημάτων σπουδών ωδείου με την επωνυμία «ΑΡΙΑΔΝΕΙΟ ΩΔΕΙΟ» ιδιοκτησίας Στέφανου Μαστρογιαννόπουλου του Νικολάου, που βρίσκεται και λειτουργεί στη περιοχή «Χριστός» Χώρας Νάξου, αναφορικά με την παράγραφο (2) ως προς την αντικατάσταση της λέξης «Τμήμα» από τη λέξη «Σχολή», εξαιρουμένου του «Τμήματος σύνθεσης», σύμφωνα με τα παρακάτω:

1. Όλα τα τμήματα παραδοσιακής μουσικής (όπως αυτά αναφέρονται στο (Β' 77/2022).

2. Τμήμα Σύνθεσης, Σχολή Διεύθυνσης Χορωδίας, Σχολή Διεύθυνσης Ορχήστρας, Σχολή Σαξοφώνου και Σχολή Βυζαντινής Εκκλησιαστικής Μουσικής.

Β. Από τις διατάξεις της παρούσας δεν προκαλείται δαπάνη σε βάρος του Δήμου Νάξου και Μικρών Κυκλάδων.

Η απόφαση αυτή να δημοσιευθεί στην Εφημερίδα της Κυβερνήσεως.

Νάξος, 11 Μαΐου 2022

Ο Δήμαρχος

ΔΗΜΗΤΡΙΟΣ ΛΙΑΝΟΣ