



ΕΦΗΜΕΡΙΔΑ ΤΗΣ ΚΥΒΕΡΝΗΣΕΩΣ ΤΗΣ ΕΛΛΗΝΙΚΗΣ ΔΗΜΟΚΡΑΤΙΑΣ

22 Ιουνίου 2022

ΤΕΥΧΟΣ ΔΕΥΤΕΡΟ

Αρ. Φύλλου 3160

ΑΠΟΦΑΣΕΙΣ

Αριθμ. 167142

Έγκριση μόνιμων κυκλοφοριακών ρυθμίσεων σύμφωνα με την υπ' αρ. 265/2020 απόφαση του Δημοτικού Συμβουλίου Θέρμης, στα πλαίσια της κυκλοφοριακής μελέτης για την κατασκευή δυο κυκλικών κόμβων επί της οδού Κουγιάμη στη συμβολή της με τις οδούς Ανδρέα Παπανδρέου και Αθανασίου Διάκου.

Ο ΣΥΝΤΟΝΙΣΤΗΣ
ΑΠΟΚΕΝΤΡΩΜΕΝΗΣ ΔΙΟΙΚΗΣΗΣ
ΜΑΚΕΔΟΝΙΑΣ - ΘΡΑΚΗΣ

Έχοντας υπόψη:

1. Τον ν. 2503/1997 «Διοίκηση, οργάνωση, στελέχωση της Περιφέρειας, ρύθμιση θεμάτων για τη Τοπική Αυτοδιοίκηση και άλλες διατάξεις» (Α' 107).

2. Το ν. 3852/2010 «Νέα Αρχιτεκτονική της Αυτοδιοίκησης και της Αποκεντρωμένης Διοίκησης Πρόγραμμα Καλλικράτης» (Α' 87).

3. Το π.δ. 142/2010 «Οργανισμός Αποκεντρωμένης Διοίκησης Μακεδονίας- Θράκης» (Α' 235).

4. Το άρθρο 52 του ν. 2696/1999 (Α' 57) που αφορά στην κύρωση του Κώδικα Οδικής Κυκλοφορίας, (ΚΟΚ), όπως τροποποιήθηκε με το άρθρο 46 του ν. 3542/2007 «Τροποποιήσεις διατάξεων του ΚΟΚ» (Α' 50) και αντικαταστάθηκε με το άρθρο 48 του ν. 4313/2014.

5. Το υπ' αρ. 15109/13.05.2013 έγγραφο της Διεύθυνσης Οργάνωσης και Λειτουργίας ΟΤΑ του Υπουργείου Εσωτερικών «Εγκρίσεις αποφάσεων συλλογικών οργάνων των ΟΤΑ που αφορούν μέτρα ρύθμισης οδικής κυκλοφορίας από τους Γενικούς Γραμματείς Αποκεντρωμένων Διοικήσεων».

6. Την υπό στοιχεία ΔΟΥ/οικ/220/15-1-2015 εγκύκλιο της Γενικής Γραμματείας Υποδομών του Υπ. ΥΠΟΜΕΔΙ.

7. Την υπ' αρ. 52907/28.12.2009 απόφαση του Υπ. ΠΕ.Κ.Α. «Ειδικές ρυθμίσεις για την εξυπηρέτηση ατόμων με αναπηρία σε κοινόχρηστους χώρους των οικισμών που προορίζονται για την κυκλοφορία πεζών» (Β' 2621) και την υπ' αρ. 3/2011 ΥΠΕΚΑ εγκύκλιο «Διευκρινίσεις για την εφαρμογή των ρυθμίσεων της υπ' αρ. 52907/28.12.2009 απόφασης του Υπουργού ΠΕΚΑ» (υπ' αρ. οικ. 13612/24-3-2011).

8. Την υπό στοιχεία ΔΜΕΟ/Ο/3050 υπουργική απόφαση «Έγκριση Τεχνικών Οδηγιών κυκλοφοριακών παρεμβάσεων στο αστικό περιβάλλον για την εφαρμογή τους σε περιοχές σχολικών συγκροτημάτων και περιοχές με αυξημένη κίνηση στα πλαίσια βελτίωσης της οδικής ασφάλειας» (Β' 2302/2013).

9. Τον ν. 4784/2021 «Ελλάδα σε κίνηση: Βιώσιμη Αστική Κινητικότητα - Μικροκινητικότητα - Ρυθμίσεις για τον εκσυγχρονισμό, την απλούστευση και την ψηφιοποίηση διαδικασιών του Υπουργείου Υποδομών και Μεταφορών και άλλες διατάξεις» (Α' 40).

10. Την υπ' αρ. 54218/11-07-2013 (ΑΔΑ: ΒΛ4ΙΡ1Υ-ΠΔΙ) απόφαση του Γενικού Γραμματέα Αποκεντρωμένης Διοίκησης Μακεδονίας-Θράκης «Άσκηση αρμοδιότητας έγκρισης αποφάσεων Ο.Τ.Α. α' και β' βαθμού περί κυκλοφοριακών ρυθμίσεων».

11. Τα άρθρα 28 και 28Α του ν. 4325/2015 (Α' 47), την υπ' αρ. 14138/15-5-2017 απόφαση του Υπουργού Εσωτερικών (Υ.Ο.Δ.Δ. 250 - ΑΔΑ: ΩΩ09465ΧΘ7- ΗΜΞ) για τον διορισμό Συντονιστή, καθώς και την υπ' αρ. 34012/25.05.22 απόφαση του Υπουργού Εσωτερικών (Υ.Ο.Δ.Δ. 435) με την οποία ανανεώθηκε η θητεία του Συντονιστή.

12. Το Κεφ. ΣΤ' της παρ. 3 του άρθρου 40 του ν. 4735/2020 «Τροποποίηση του Κώδικα της Ελληνικής Ιθαγένειας, νέο πλαίσιο επιλογής διοικήσεων στον δημόσιο τομέα, ρύθμιση οργανωτικών θεμάτων της Γενικής Γραμματείας Ιθαγένειας και της Γενικής Γραμματείας Ανθρώπινου Δυναμικού Δημόσιου Τομέα του Υπουργείου Εσωτερικών, ρυθμίσεις για την αναπτυξιακή προοπτική και την εύρυθμη λειτουργία των Οργανισμών Τοπικής Αυτοδιοίκησης και άλλες διατάξεις» (Α' 197).

13. Την υπ' αρ. οικ. 55771/10.11.2020 (ΑΔΑ: ΨΓΟΤΟΡ1Υ-ΩΒΑ) απόφαση του Συντονιστή Αποκεντρωμένης Διοίκησης Μακεδονίας - Θράκης «Ορισμός Αναπληρώτριας Προϊσταμένης, της Γενικής Διεύθυνσης Χωροταξικής και Περιβαλλοντικής Πολιτικής της Α.Δ.Μ.Θ».

14. Το υπ' αρ. 35249/25-9-2020 (αρ. πρωτ. ΔΙΠΕΧΩΣ: 7422/25-9-2020) έγγραφο του Δήμου Θέρμης με το οποίο διαβιβάζονται στην υπηρεσία η υπ' αρ. 25/2020 απόφαση της Επιτροπής Ποιότητας Ζωής και δυο τεχνικές εκθέσεις, για την κατασκευή δυο κυκλικών κόμβων επί της οδού Κουγιάμη στη συμβολή της με τις οδούς Ανδρέα Παπανδρέου και Αθανασίου Διάκου.

15. Το υπ' αρ. οικ. 36432/2.10.2020 (αρ. πρωτ. ΔΙΠΕΧΩΣ: 7643/5-10-2020) έγγραφο του Δήμου Θέρμης με το οποίο διαβιβάζονται στην υπηρεσία οι κυκλοφοριακές μελέτες για τη χωροθέτηση των δυο κυκλικών κόμβων.

16. Το υπ' αρ. 8143/3-11-2020 έγγραφο με το οποίο ζητείται η έκδοση απόφασης του Δημοτικού Συμβουλίου σύμφωνα με τις διατάξεις του 12ου σχετ. και συμπληρωματικά στοιχεία επί των κυκλοφοριακών μελετών.

17. Το υπ' αρ. 46851/10-12-2020 (αρ. πρωτ. ΔΙΠΕΧΩΣ: 9053/10-12-2020) έγγραφο του Δήμου Θέρμης με το οποίο διαβιβάζεται στην υπηρεσία η υπ' αρ. 265/2020 απόφαση του Δημοτικού Συμβουλίου, για την χωροθέτηση των δυο κυκλικών κόμβων επί της οδού Κουγιάμη στη συμβολή της με τις οδούς Ανδρέα Παπανδρέου και Αθανασίου Διάκου.

18. Το υπ' αρ. 61183/4-1-2021 (αρ. πρωτ. ΔΙΠΕΧΩΣ: 127/8-1-2021) έγγραφο της Διεύθυνσης Διοίκησης Αποκεντρωμένης Διοίκησης Μακεδονίας - Θράκης με το οποίο βεβαιώνεται το νομότυπο στη διαδικασία έκδοσης της υπ' αρ. 265/2020 (ΑΔΑ: Ω8ΗΖΩΡΣ-6Ω7) απόφασης του Δημοτικού Συμβουλίου του Δήμου Θέρμης.

19. Το υπ' αρ. 127/12-3-2021 έγγραφο της υπηρεσίας.

20. Το υπ' αρ. 16606/16-6-2021 (αρ. πρωτ. ΔΙΠΕΧΩΣ: 114692/18.6.2021) έγγραφο του Δήμου Θέρμης με το οποίο διαβιβάζεται στην υπηρεσία συμπληρωματική Τεχνική Έκθεση επί της κυκλοφοριακής μελέτης του θέματος.

21. Το υπ' αρ. 147550/20-7-2021 έγγραφο, με το οποίο ζητούνται συμπληρωματικά στοιχεία επί του σχεδιασμού και των γεωμετρικών χαρακτηριστικών των υπό κατασκευή κυκλικών κόμβων.

22. Το υπ' αρ. 29132/12-5-2022 (αρ. πρωτ. ΔΙΠΕΧΩΣ: 139951/12-5-2022) έγγραφο του Δήμου Θέρμης με το οποίο διαβιβάζεται εκ νέου η επικαιροποιημένη κυκλοφοριακή μελέτη (Μάιος 2022) που συνοδεύει την Απόφαση του θέματος θεωρημένη και εγκεκριμένη από τη Διεύθυνσή Τεχνικών Υπηρεσιών του Δήμου Θέρμης.

23. Την από 12-5-2022 κυκλοφοριακή μελέτη διαμόρφωσης των δυο κυκλικών κόμβων που αποτελείται από μια Τεχνική Έκθεση και τέσσερα σχέδια (2.1, 2.2, και 3.1, 3.2) κλίμακας 1: 200 και μια οριζοντιογραφία υφιστάμενης κατάστασης κλίμακας 1:1000.

24. Το υπ' αρ. 34099/1-6-2022-5-2022 (αρ. πρωτ. ΔΙΠΕΧΩΣ: 162936/1-6-2022) έγγραφο του Δήμου Θέρμης με το οποίο διαβιβάζονται συμπληρωματικά στοιχεία.

25. Το γεγονός ότι από την παρούσα απόφαση προκαλείται δαπάνη ύψους 502.000,00 ευρώ σε βάρος του προϋπολογισμού του Δήμου με Κ.Α. 30.7323.051.

Και επειδή:

Οι προτεινόμενες κυκλοφοριακές ρυθμίσεις συμβάλουν στην εξυπηρέτηση των πολιτών και στη βελτίωση των κυκλοφοριακών συνθηκών της περιοχής, αποφασίζουμε:

Την έγκριση μόνιμων μέτρων ρύθμισης της κυκλοφορίας, σύμφωνα με την υπ' αρ. 265/2020 (ΑΔΑ: Ω8ΗΖΩΡΣ-6Ω7) απόφαση του Δημοτικού Συμβουλίου Θέρμης, όπως περιγράφονται παρακάτω:

- Τη χωροθέτηση δυο κυκλικών κόμβων επί της οδού Κουγιάμη στη συμβολή της με την οδό Ανδρέα Παπανδρέου και στη συμβολή της με την οδό Αθανασίου Διάκου:

- Τη δημιουργία νησίδων για το διαχωρισμό των ρευμάτων κυκλοφορίας στις εισόδους και εξόδους των κόμβων.

- Τον καθορισμό προτεραιότητας όσων κινούνται εντός των κυκλικών κόμβων.

Οι κυκλοφοριακές ρυθμίσεις της παρούσης για τη χωροθέτηση και τα γεωμετρικά χαρακτηριστικά των κυκλικών κόμβων περιγράφονται αναλυτικά στην σχετική κυκλοφοριακή μελέτη, όπως κατατέθηκε με το 22ο σχετ. και συνοδεύει την Α.Δ.Σ του θέματος του Δήμου Θέρμης, εφόσον δεν αντίκειται στους όρους και τις προϋποθέσεις της παρούσης.

Η εν λόγω έγκριση χορηγείται με τις εξής προϋποθέσεις:

- Οι αναγκαίες παρεμβάσεις για την υλοποίηση των κυκλοφοριακών ρυθμίσεων του θέματος θα πρέπει να είναι σύμφωνες με τον Κώδικα Οδικής κυκλοφορίας (ΚΟΚ), τις προδιαγραφές του Υπουργείου Υποδομών, Μεταφορών και Δικτύων και τις ισχύουσες Ευρωπαϊκές προδιαγραφές

- Να τηρούνται απαρέγκλιτα τα όσα αναφέρονται στην σχετική κυκλοφοριακή μελέτη του Δήμου Θέρμης (23ο σχ.) εφόσον δεν αντίκειται στους όρους και τις προϋποθέσεις της παρούσης.

- Τα επιμέρους χαρακτηριστικά των διαβάσεων πρέπει να συμφωνούν με τις αρχές σχεδιασμού της υπό στοιχεία Δ.13/ο/1372 (Β' 85/2018) υπουργική απόφαση.

- Η χωροθέτηση των θέσεων στάθμευσης πάρα την οδό οφείλει να τηρεί τους κανόνες και περιορισμούς του άρθρου 34 του ν. 2696/1999 (ΚΟΚ), όπως έχουν τροποποιηθεί και ισχύουν με το άρθρο 17 του ν. 4784/2021 (Α' 40).

- Την ευθύνη για την υλοποίηση των κυκλοφοριακών ρυθμίσεων θέματος έχει ο Δήμος Θέρμης ο οποίος υποχρεούται καθ' όλη τη διάρκεια εφαρμογής τους να αξιολογεί την αποτελεσματικότητα του σε σχέση με το ευρύτερο δίκτυο κυκλοφορίας της πόλης, παρακολουθώντας και συντηρώντας τα σχετικά έργα.

- Οι κυκλοφοριακές ρυθμίσεις να υποστηρίζουν και τις ανάγκες των Ατόμων με Αναπηρία (ΑμεΑ).


- Η εν λόγω έγκριση αφορά μόνο τα μόνιμα μέτρα ρύθμισης της κυκλοφορίας και όχι την έγκριση της μελέτης εφαρμογής των κυκλοφοριακών ρυθμίσεων.

- Με την παρούσα απόφαση δεν νομιμοποιούνται και δεν υποκαθίστανται άλλες απαιτούμενες άδειες ή εγκρίσεις που απαιτούνται για την υλοποίηση και την λειτουργία του έργου.


- Η κατακόρυφη και οριζόντια σήμανση των οδών, πραγματοποιείται από τους φορείς που τις συντηρούν σύμφωνα με τις διατάξεις του άρθρου 10 του ν. 2696/1999.

Οι αρχές στις οποίες κοινοποιείται η παρούσα απόφαση παρακαλούνται να παρακολουθούν την ακριβή εκτέλεση και λειτουργία στα πλαίσια των αρμοδιοτήτων τους.

Η παρούσα απόφαση ισχύει από την ημέρα δημοσίευσής της στην Εφημερίδα της Κυβερνήσεως και εφαρμόζεται με την τοποθέτηση των οικείων πινακίδων σήμανσης, των σηματοδοτών ή των διαγραμμίσεων στο οδόστρωμα.

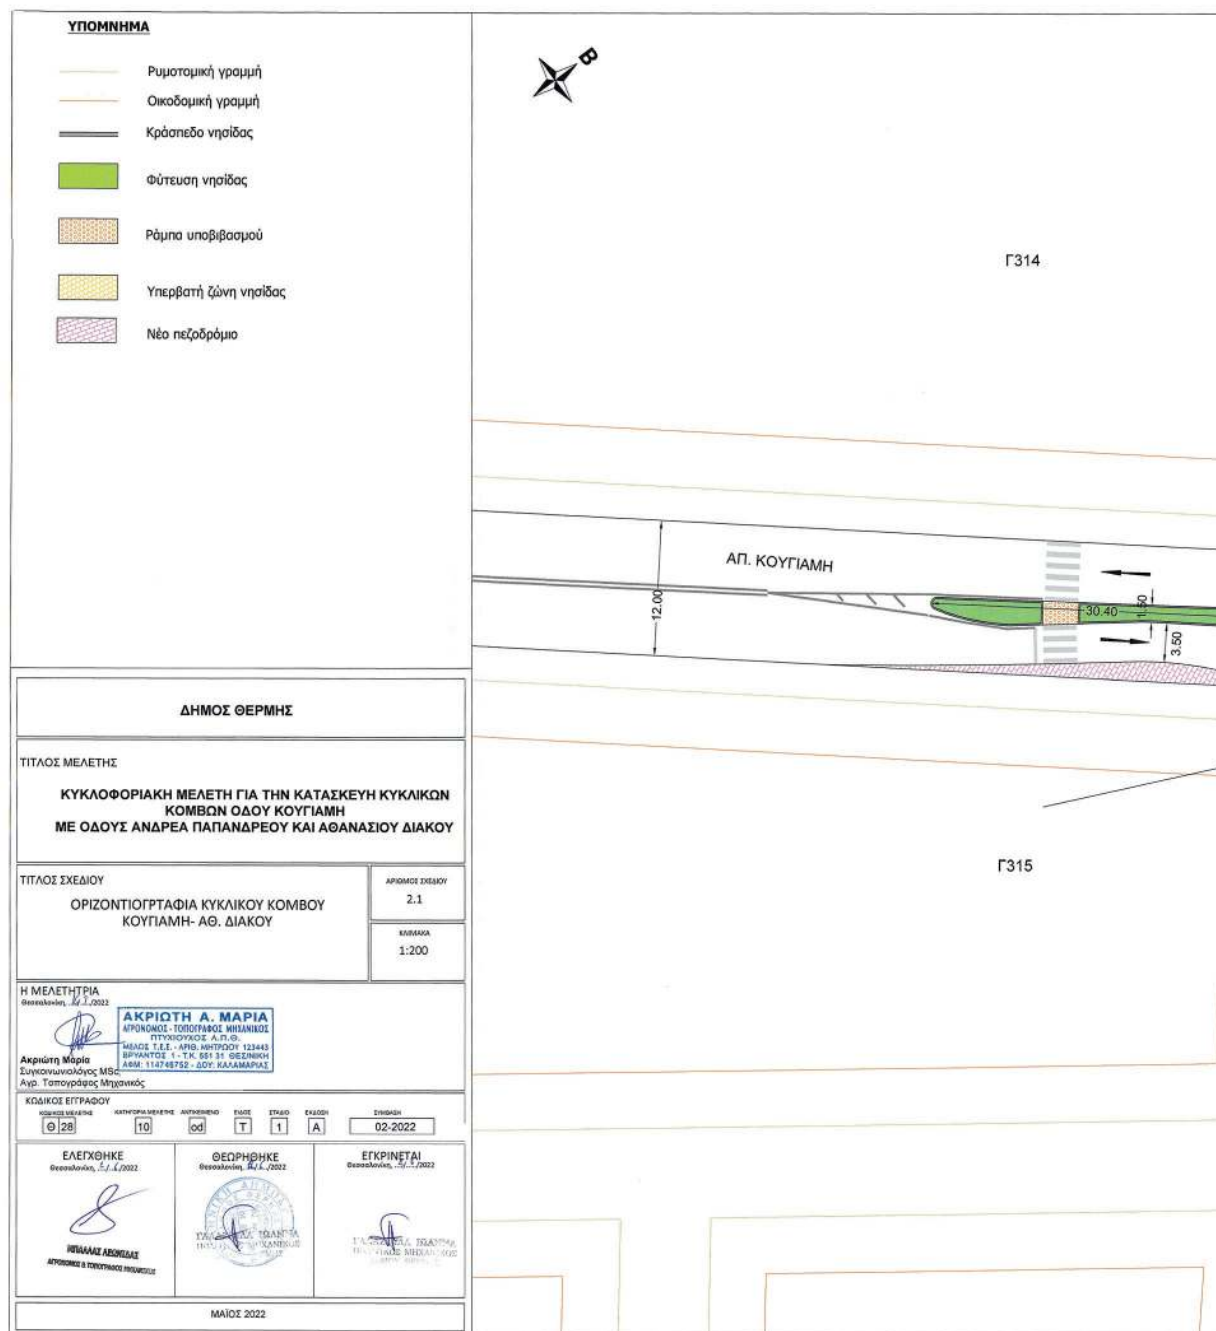



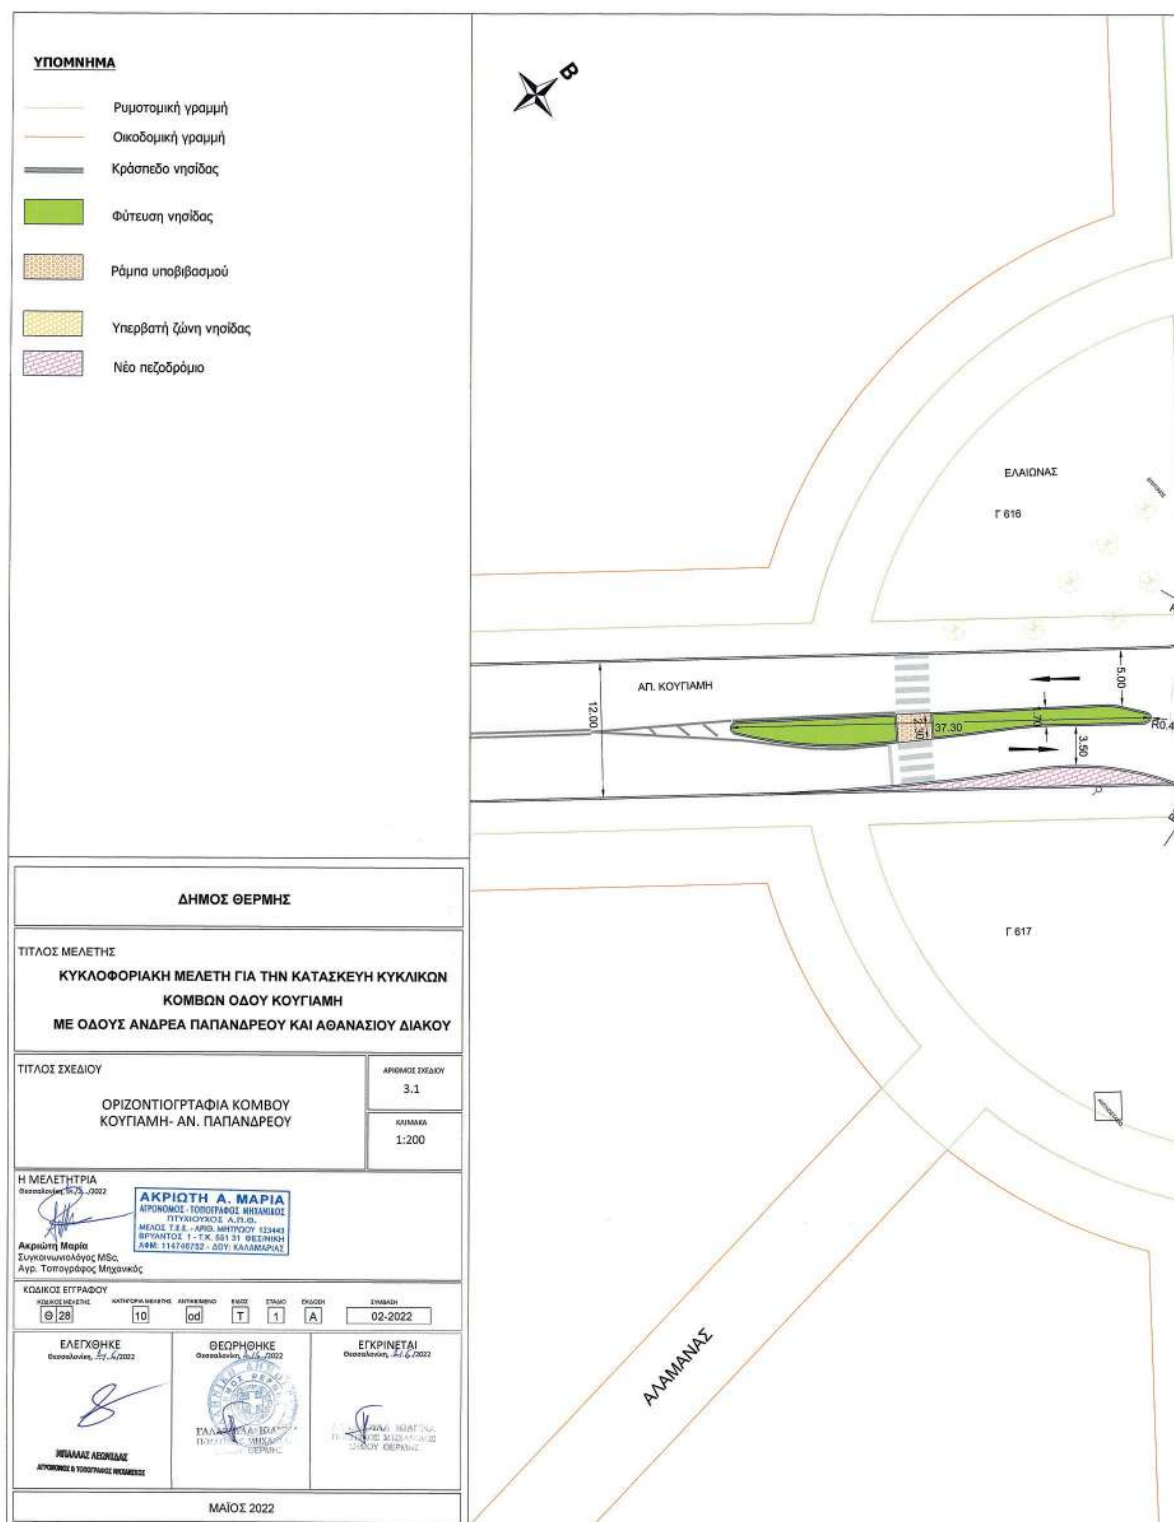

ΕΘΝΙΚΟ ΤΥΠΟΓΡΑΦΕΙΟ
Για τεχνικούς λόγους στο σχεδιάγραμμα,
από το ηλεκτρονικό αρχείο, έγινε
σμίκρυνση κατά ποσοστό **30%**



Η απόφαση αυτή και τα 2 συνημμένα σχέδια (2.1 και 3.1) να δημοσιευθούν στην Εφημερίδα της Κυβερνήσεως.

Θεσσαλονίκη, 7 Ιουνίου 2022

Ο Συντονιστής Αποκεντρωμένης Διοίκησης

ΙΩΑΝΝΗΣ ΣΑΒΒΑΣ



ΕΘΝΙΚΟ ΤΥΠΟΓΡΑΦΕΙΟ

Το Εθνικό Τυπογραφείο αποτελεί δημόσια υπηρεσία υπαγόμενη στην Προεδρία της Κυβέρνησης και έχει την ευθύνη τόσο για τη σύνταξη, διαχείριση, εκτύπωση και κυκλοφορία των Φύλλων της Εφημερίδας της Κυβερνήσεως (ΦΕΚ), όσο και για την κάλυψη των εκτυπωτικών - εκδοτικών αναγκών του δημοσίου και του ευρύτερου δημόσιου τομέα (ν. 3469/2006/Α' 131 και π.δ. 29/2018/Α' 58).

1. ΦΥΛΛΟ ΤΗΣ ΕΦΗΜΕΡΙΔΑΣ ΤΗΣ ΚΥΒΕΡΝΗΣΕΩΣ (ΦΕΚ)

- Τα **ΦΕΚ σε ηλεκτρονική μορφή** διατίθενται δωρεάν στο **www.et.gr**, την επίσημη ιστοσελίδα του Εθνικού Τυπογραφείου. Όσα ΦΕΚ δεν έχουν ψηφιοποιηθεί και καταχωριστεί στην ανωτέρω ιστοσελίδα, ψηφιοποιούνται και αποστέλλονται επίσης δωρεάν με την υποβολή αίτησης, για την οποία αρκεί η συμπλήρωση των αναγκαίων στοιχείων σε ειδική φόρμα στον ιστότοπο **www.et.gr**.
- Τα **ΦΕΚ σε έντυπη μορφή** διατίθενται σε μεμονωμένα φύλλα είτε απευθείας από το Τμήμα Πωλήσεων και Συνδρομητών, είτε ταχυδρομικά με την αποστολή αιτήματος παραγγελίας μέσω των ΚΕΠ, είτε με ετήσια συνδρομή μέσω του Τμήματος Πωλήσεων και Συνδρομητών. Το κόστος ενός ασπρόμαυρου ΦΕΚ από 1 έως 16 σελίδες είναι 1,00 €, αλλά για κάθε επιπλέον οκτασέλιδο (ή μέρος αυτού) προσαυξάνεται κατά 0,20 €. Το κόστος ενός έγχρωμου ΦΕΚ από 1 έως 16 σελίδες είναι 1,50 €, αλλά για κάθε επιπλέον οκτασέλιδο (ή μέρος αυτού) προσαυξάνεται κατά 0,30 €. Το τεύχος Α.Σ.Ε.Π. διατίθεται δωρεάν.

• Τρόποι αποστολής κειμένων προς δημοσίευση:

- Α. Τα κείμενα προς δημοσίευση στο ΦΕΚ, από τις υπηρεσίες και τους φορείς του δημοσίου, αποστέλλονται ηλεκτρονικά στη διεύθυνση **webmaster.et@et.gr** με χρήση προηγμένης ψηφιακής υπογραφής και χρονοσήμανσης.
- Β. Κατ' εξαίρεση, όσοι πολίτες δεν διαθέτουν προηγμένη ψηφιακή υπογραφή μπορούν είτε να αποστέλλουν ταχυδρομικά, είτε να καταθέτουν με εκπρόσωπό τους κείμενα προς δημοσίευση εκτυπωμένα σε χαρτί στο Τμήμα Παραλαβής και Καταχώρισης Δημοσιευμάτων.

- Πληροφορίες, σχετικά με την αποστολή/κατάθεση εγγράφων προς δημοσίευση, την ημερήσια κυκλοφορία των Φ.Ε.Κ., με την πώληση των τευχών και με τους ισχύοντες τιμοκαταλόγους για όλες τις υπηρεσίες μας, περιλαμβάνονται στον ιστότοπο (**www.et.gr**). Επίσης μέσω του ιστότοπου δίδονται πληροφορίες σχετικά με την πορεία δημοσίευσης των εγγράφων, με βάση τον Κωδικό Αριθμό Δημοσιεύματος (ΚΑΔ). Πρόκειται για τον αριθμό που εκδίδει το Εθνικό Τυπογραφείο για όλα τα κείμενα που πληρούν τις προϋποθέσεις δημοσίευσης.

2. ΕΚΤΥΠΩΤΙΚΕΣ - ΕΚΔΟΤΙΚΕΣ ΑΝΑΓΚΕΣ ΤΟΥ ΔΗΜΟΣΙΟΥ

Το Εθνικό Τυπογραφείο ανταποκρινόμενο σε αιτήματα υπηρεσιών και φορέων του δημοσίου αναλαμβάνει να σχεδιάσει και να εκτυπώσει έντυπα, φυλλάδια, βιβλία, αφίσες, μπλοκ, μηχανογραφικά έντυπα, φακέλους για κάθε χρήση, κ.ά.

Επίσης σχεδιάζει ψηφιακές εκδόσεις, λογότυπα και παράγει οπτικοακουστικό υλικό.

Ταχυδρομική Διεύθυνση: Καποδιστρίου 34, τ.κ. 10432, Αθήνα

ΤΗΛΕΦΩΝΙΚΟ ΚΕΝΤΡΟ: 210 5279000 - fax: 210 5279054

ΕΞΥΠΗΡΕΤΗΣΗ ΚΟΙΝΟΥ

Πωλήσεις - Συνδρομές: (Ισόγειο, τηλ. 210 5279178 - 180)

Πληροφορίες: (Ισόγειο, Γρ. 3 και τηλεφ. κέντρο 210 5279000)

Παραλαβή Δημ. Ύλης: (Ισόγειο, τηλ. 210 5279167, 210 5279139)

Ωράριο για το κοινό: Δευτέρα ως Παρασκευή: 8:00 - 13:30

Ιστότοπος: **www.et.gr**

Πληροφορίες σχετικά με την λειτουργία του ιστότοπου: **helpdesk.et@et.gr**

Αποστολή ψηφιακά υπογεγραμμένων εγγράφων προς δημοσίευση στο ΦΕΚ: **webmaster.et@et.gr**

Πληροφορίες για γενικό πρωτόκολλο και αλληλογραφία: **grammateia@et.gr**

Πείτε μας τη γνώμη σας,

για να βελτιώσουμε τις υπηρεσίες μας, συμπληρώνοντας την ειδική φόρμα στον ιστότοπό μας.

