



ΕΦΗΜΕΡΙΔΑ ΤΗΣ ΚΥΒΕΡΝΗΣΕΩΣ ΤΗΣ ΕΛΛΗΝΙΚΗΣ ΔΗΜΟΚΡΑΤΙΑΣ

6 Ιουλίου 2022

ΤΕΥΧΟΣ ΔΕΥΤΕΡΟ

Αρ. Φύλλου 3494

ΠΕΡΙΕΧΟΜΕΝΑ

ΑΠΟΦΑΣΕΙΣ

- 1 Έγκριση κυκλοφοριακών ρυθμίσεων κόμβου σύνδεσης Περιφερειακής οδού Άμφισσας με οδό προς Αγία Ευθυμία (Ε.Ο.48) του Δήμου Δελφών σύμφωνα με την υπ' αρ. 32/2019 απόφαση του Περιφερειακού Συμβουλίου Στερεάς Ελλάδας, στην Π.Ε. Φωκίδας.
- 2 Καθιέρωση υπερωριακής εργασίας με αμοιβή κατά τις απογευματινές ώρες καθώς και κατά τις Κυριακές και εξαιρέσιμες ημέρες και κατά τις νυχτερινές ώρες για το Β' εξάμηνο του 2022 για τους υπαλλήλους της Π.Ε. Φλώρινας της Περιφέρειας Δυτικής Μακεδονίας.

ΑΠΟΦΑΣΕΙΣ

Αριθμ. 107430

(1)

Έγκριση κυκλοφοριακών ρυθμίσεων κόμβου σύνδεσης Περιφερειακής οδού Άμφισσας με οδό προς Αγία Ευθυμία (Ε.Ο.48) του Δήμου Δελφών σύμφωνα με την υπ' αρ. 32/2019 απόφαση του Περιφερειακού Συμβουλίου Στερεάς Ελλάδας, στην Π.Ε. Φωκίδας.

Ο ΣΥΝΤΟΝΙΣΤΗΣ ΑΠΟΚΕΝΤΡΩΜΕΝΗΣ
ΔΙΟΙΚΗΣΗΣ ΘΕΣΣΑΛΙΑΣ-ΣΤΕΡΕΑΣ ΕΛΛΑΔΑΣ

Έχοντας υπόψη:

1. Τις διατάξεις του ν. 3852/2010 «Νέα Αρχιτεκτονική της Αυτοδιοίκησης και της Αποκεντρωμένης Διοίκησης - Πρόγραμμα Καλλικράτης» (Α' 87).
2. Τις διατάξεις του Κώδικα Δήμων και Κοινοτήτων (ν. 3463/2006, Α' 114).
3. Τις διατάξεις του π.δ. 138/2010 «Οργανισμός της Αποκεντρωμένης Διοίκησης Θεσσαλίας - Στερεάς Ελλάδας» (Α' 231).
4. Τις διατάξεις του ν. 2503/1997 «Διοίκηση, οργάνωση, στελέχωση της Περιφέρειας, ρύθμιση θεμάτων για την τοπική αυτοδιοίκηση και άλλες διατάξεις» (Α' 107).
5. Τις διατάξεις του Κώδικα Οδικής Κυκλοφορίας (ν. 2696/1999, Α' 57) και ειδικότερα της παρ. 1 του άρθρου 52, όπως αντικαταστάθηκε με την παρ. 9 του άρθρου 48 του ν. 4313 του 2014 (Α' 261).

6. Τις διατάξεις του άρθρου 54 του ν. 4915/2022 (Α' 63).

7. Το άρθρο 109 του ν. 2696/1999 (Α' 57) περί Δημοσίευσης αποφάσεων που εκδίδονται κατ' εξουσιοδότηση του Κώδικα Οδικής Κυκλοφορίας, στην Εφημερίδα της Κυβερνήσεως.

8. Την υπ' αρ. 52488/16-11-2001 απόφαση ΥΠΕΧΩΔΕ «Ειδικές ρυθμίσεις για την εξυπηρέτηση ΑΜΕΑ σε κοινόχρηστους χώρους των οικισμών που προορίζονται για την κυκλοφορία των πεζών» (Β' 18/2002).

9. Την υπ' αρ. 52907/28.12.2009 απόφαση της Υπουργού Περιβάλλοντος, Ενέργειας και Κλιματικής Αλλαγής «Ειδικές ρυθμίσεις για την εξυπηρέτηση ατόμων με αναπηρία σε κοινόχρηστους χώρους των οικισμών που προορίζονται για την κυκλοφορία πεζών» (Β' 2621).

10. Την υπό στοιχεία ΔΜΕΟ/Ο/613/16.2.2011 υπουργική απόφαση «Έγκριση: 1) Οδηγιών Μελετών Έργων Κατακόρυφης Σήμανσης Αυτοκινητοδρόμων (ΟΜΟΕ -ΚΣΑ), 2) Προδιαγραφών και Οδηγιών Σήμανσης Εκτελούμενων Έργων (ΟΜΟΕ - ΣΕΕΟ)» (Β' 905).

11. Την υπό στοιχεία ΔΜΕΟ/ε/Ο/266/9.3.1995 «Ανακατάταξη Επαρχιακού Δικτύου των Νομών της Χώρας» (Β' 293) και τα από 6-2-1956 β.δ. (Α' 47) περί καθορισμού των επαρχιακών οδών των Νομών του Κράτους (Α' 47/1956).

12. Την υπό στοιχεία ΔΜΕΟ/ε/Ο/1308/15.12.1995 «Κατάταξη Εθνικών Οδών περιφερειακών Αττικής, Στερεάς Ελλάδας, Θεσσαλίας, Ηπείρου, Μακεδονίας και Θράκης σε Βασικό (Πρωτεύον), Δευτερεύον και Τριτεύον Εθνικό Οδικό Δίκτυο» (Β' 30/1996).

13. Την υπ' αρ. 44070/2194/25.5.2009 απόφαση του Γενικού Γραμματέα Περιφέρειας Στερεάς Ελλάδας περί καθορισμού οδών που ανήκουν στην αρμοδιότητα συντήρησης των υπηρεσιών της Περιφέρειας Στερεάς Ελλάδας (ΑΑΠ270).

14. Την υπ' αρ. 62240/698/25.8.2011 απόφαση του Περιφερειάρχη Στερεάς Ελλάδας περί καθορισμού οδών που ανήκουν στην αρμοδιότητα συντήρησης των υπηρεσιών της Περιφέρειας Στερεάς Ελλάδας (Β' 2190).

15. Το υπ' αρ. 15109/13.5.2013 έγγραφο της Διεύθυνσης Οργάνωσης και Λειτουργίας ΟΤΑ του Υπουργείου Εσωτερικών «Εγκρίσεις αποφάσεων συλλογικών οργάνων των ΟΤΑ που αφορούν μέτρα ρύθμισης οδικής

κυκλοφορίας από τους Γενικούς Γραμματείς Αποκεντρωμένων Διοικήσεων».

16. Την υπ' αρ. οικ. 11181/136302/28.8.2017 (ΑΔΑ: 6Δ5ΕΟΡ10-ΩΩ3) απόφαση του Συντονιστή της Αποκεντρωμένης Διοίκησης Θεσσαλίας Στερεάς Ελλάδας με θέμα: «Τροποποίηση της υπ' αρ. 9663/97430/2.9.2013 απόφασης της Γ.Γ., όπως αυτή τροποποιήθηκε με την υπ' αρ. 1122/9732/28.01.2014 απόφαση, αναφορικά με την άσκηση αρμοδιότητας σύμφωνα με τα άρθρα 52 και 52Α του ν. 2696/1999».

17. Την υπό στοιχεία ΔΟΥ/οικ/220/15.1.2015 εγκύκλιο του ΥΠΟΜΕΔΙ «Μέτρα ρύθμισης κυκλοφορίας για την εκτέλεση έργων στο οδικό δίκτυο της χώρας - Εφαρμογή των διατάξεων του άρθρου 52, του ν. 2696/1999 (ΚΟΚ), όπως τροποποιήθηκε με το άρθρο 48 του ν. 4313/2014».

18. Τις διατάξεις των άρθρων 28 και 28Α του ν. 4325/2015 «Εκδημοκρατισμός της Διοίκησης - Καταπολέμηση Γραφειοκρατίας και Ηλεκτρονική Διακυβέρνηση. Αποκατάσταση αδικιών και άλλες διατάξεις» (Α' 47), όπως το τελευταίο προστέθηκε με τις διατάξεις του άρθρου 24 του ν. 4368/2016 «Μέτρα για την επιτάχυνση του κυβερνητικού έργου και άλλες διατάξεις» (Α' 21).

19. Την υπ' αρ. 92801/31.12.2020 απόφαση του Υπουργείου Εσωτερικών (ΥΟΔΔ 1094) περί αυτοδίκαιης απαλλαγής του Νικολάου Ντίτορα του Ευαγγέλου από τα καθήκοντα του Συντονιστή Αποκεντρωμένης Διοίκησης Θεσσαλίας - Στερεάς Ελλάδας και ορισμού ασκούντος καθήκοντα Συντονιστή Αποκεντρωμένης Διοίκησης Θεσσαλίας - Στερεάς Ελλάδας.

20. Τις διατάξεις της υπ' αρ. οικ. 14447/173776/7.10.2019 (Β' 3788) απόφασης του Συντονιστή Αποκεντρωμένης Διοίκησης Θεσσαλίας - Στερεάς Ελλάδας, Τροποποίηση της υπ' αρ. οικ. 6937/85159/31.05.2017 (Β' 2005) απόφασης παροχής εξουσιοδότησης υπογραφής πράξεων και εγγράφων "Με εντολή Συντονιστή" του Συντονιστή Αποκεντρωμένης Διοίκησης Θεσσαλίας - Στερεάς Ελλάδας (Α.Δ.Θ.Σ.Ε.) στον Προϊστάμενο ή την Προϊσταμένη της Γενικής Διεύθυνσης Χωροταξικής και Περιβαλλοντικής Πολιτικής και στους Προϊστάμενους ή τις Προϊσταμένες των Διευθύνσεων Περιβάλλοντος και Χωρικού Σχεδιασμού, Υδάτων και Τεχνικού Ελέγχου της Αποκεντρωμένης Διοίκησης Θεσσαλίας και Στερεάς Ελλάδας, όπως έχει τροποποιηθεί και ισχύει».

21. Το υπό στοιχεία Δ.Ο.Υ./277/Φ.252/26.3.2018 έγγραφο της Διεύθυνσης Οδικών Υποδομών του Υπουργείου Υποδομών και Μεταφορών «Μέτρα ρύθμισης της κυκλοφορίας (Κώδικας Οδικής Κυκλοφορίας ν. 2696/1999, όπως έχει τροποποιηθεί)».

22. Το υπό στοιχεία Δ.Ο.Υ.-οικ./2696/Φ.252/18-5-2018 έγγραφο της Διεύθυνσης Οδικών Υποδομών του Υπουργείου Υποδομών και Μεταφορών με θέμα «Μέτρα ρύθμισης της κυκλοφορίας (Κώδικας Οδικής Κυκλοφορίας ν. 2696/1999, όπως έχει τροποποιηθεί)».

23. Το υπό στοιχεία Δ.Ο.Υ./οικ./5067/Φ.250/27.9.2018 έγγραφο της Διεύθυνσης Οδικών Υποδομών του Υπουργείου Υποδομών και Μεταφορών με θέμα «Αιτήματα για νέες εγκαταστάσεις φωτεινής σηματοδότησης».

24. Τις οδηγίες σχεδιασμού «Σχεδιάζοντας για Όλους», στην ιστοσελίδα του ΥΠΕΝ: <http://ypen.gov.gr/chorikos->

[schediasmos/astikos-schediasmos/politikeskai-protypa/](http://ypen.gov.gr/chorikos-schediasmos/astikos-schediasmos/politikeskai-protypa/).

25. Την παρ. 1 του άρθρου 48 του ν. 2696/1999 (Α' 57) περί κατάληψης του οδοστρώματος με εγκαταστάσεις ή εμπόδια.

26. Την παρ. 3β του άρθρου 34 του ν. 2696/1999 (Α' 57) για τη στάση και στάθμευση οχημάτων.

27. Το υπό στοιχεία ΔΟΥ/οικ.6396/Φ.252/12.12.2019 έγγραφο της Διεύθυνσης Οδικών Υποδομών (Δ13) του Υπουργείου Υποδομών και Μεταφορών.

28. Το υπ' αρ. 14245/182876/24.10.2017 έγγραφο της Γενικής Διεύθυνσης Εσωτερικής Λειτουργίας της Αποκεντρωμένης Διοίκησης Θεσσαλίας - Στερεάς Ελλάδας.

29. Το υπ' αρ. 2849/144637/12-10-2018 (ΑΔΑ:7Ν5ΤΟΡ10-6Ψ5) έγγραφο του Τμήματος Περιβάλλοντος και Χωρικού Σχεδιασμού της Α.Δ.Θ.Σ.Ε. έγκρισης περιβαλλοντικών όρων.

30. Την υπ' αρ. 32/2019 (ΑΔΑ:9Η3Π7ΛΗ-ΝΝΟ) απόφαση του Περιφερειακού Συμβουλίου Στερεάς Ελλάδας.

31. Το υπ' αρ. 207845/3748/20-11-2020 έγγραφο της Διεύθυνσης Τεχνικών Έργων Π.Ε. Φωκίδας, με το οποίο διαβιβάστηκε στη Διεύθυνση Τεχνικών Υπηρεσιών η συναίνεση της για την κατασκευή του εν λόγω κόμβου σύνδεσης της Περιφερειακής οδού Άμφισσας με οδό προς Αγία Ευθυμία (Ε.Ο.48) του Δήμου Δελφών, σύμφωνα με την υποβληθείσα μελέτη.

32. Το υπ' αρ. 25988/21-12-2020 έγγραφο της Διεύθυνσης Τεχνικών Υπηρεσιών Δήμου Δελφών, με το οποίο μας διαβιβάστηκε η υπ' αρ. 32/2019 απόφαση του Περιφερειακού Συμβουλίου Στερεάς Ελλάδας (ΑΔΑ:9Η3Π7ΛΗ-ΝΝΟ) και η αντίστοιχη μελέτη κυκλοφοριακών ρυθμίσεων.

33. Το υπ' αρ. 618/18-01-2021 έγγραφο της Διεύθυνσης Τεχνικών Υπηρεσιών Δήμου Δελφών, με το οποίο μας διαβιβάστηκε το υπ' αρ. 10/11-1-2021 έγγραφο (σύμφωνη γνώμη μελέτης κόμβου) του ΚΤΕΛ Ν. ΦΩΚΙΔΑΣ Α.Ε.

34. Το υπ' αρ. 11988/1-07-2021 έγγραφο της Διεύθυνσης Τεχνικών Υπηρεσιών Δήμου Δελφών, με το οποίο μας διαβιβάστηκε το θεωρημένο σχέδιο οριζόντιας και κατακόρυφης σήμανσης (Σ.1) κλίμακα 1/500 με τις προτεινόμενες κυκλοφοριακές ρυθμίσεις του κόμβου.

35. Το υπ' αρ. 167278/25-09-2020 έγγραφο του Τμήματος Διοικητικού - Οικονομικού Ν. Φθιώτιδας της Αποκεντρωμένης Διοίκησης Θεσσαλίας - Στερεάς Ελλάδας ελέγχου νομιμότητας της υπ' αρ. 32/2019 απόφασης του Περιφερειακού Συμβουλίου Στερεάς Ελλάδας.

36. Το γεγονός ότι: α) από τις κανονιστικές διατάξεις αυτής της απόφασης δεν προκαλείται δαπάνη σε βάρος του κρατικού προϋπολογισμού και β) η παρούσα απόφαση αφορά μόνο την έγκριση των κυκλοφοριακών ρυθμίσεων που αναφέρονται παρακάτω, δεν απαλλάσσει από τυχόν άλλες εγκρίσεις που απαιτούνται για την υλοποίηση των κυκλοφοριακών ρυθμίσεων και δεν αποτελεί έγκριση χρηματοδότησης των έργων που απαιτούνται για την υλοποίησή τους, αποφασίζουμε:

Την έγκριση κυκλοφοριακών ρυθμίσεων κόμβου σύνδεσης Περιφερειακής οδού Άμφισσας με οδό προς Αγία Ευθυμία (Ε.Ο.48) του Δήμου Δελφών, όπως αυτές περιγράφονται στην εγκεκριμένη μελέτη κυκλοφορια-

κών ρυθμίσεων και αποτυπώνονται στο από 12 Ιουλίου 2019 εγκεκριμένο σχέδιο - οριζοντιογραφία (Σ.1) κλίμακας 1/500 της Διεύθυνσης Τεχνικών Υπηρεσιών Δήμου Δελφών, σύμφωνα με την υπ' αρ. 32/2019 απόφαση του Περιφερειακού Συμβουλίου Στερεάς Ελλάδας.

Η εν λόγω έγκριση χορηγείται με τις εξής προϋποθέσεις:

- Οι αναγκαίες παρεμβάσεις για την υλοποίηση των εν λόγω κυκλοφοριακών ρυθμίσεων (π.χ. τοποθέτηση και εφαρμογή κατάλληλης οριζόντιας και κατακόρυφης σήμανσης, χρήση κατάλληλων υλικών και η εφαρμογή τους, κ.λπ.) θα είναι σύμφωνες με τον Κώδικα Οδικής Κυκλοφορίας, με τις προδιαγραφές του ΟΜΟΕ-ΣΕΕΟ και τις ισχύουσες ευρωπαϊκές προδιαγραφές.

- Να εξασφαλιστεί η συντήρηση (τακτική και έκτακτη) της σήμανσης ώστε να διασφαλιστεί ότι θα παραμένει σε καλή κατάσταση καθ' όλη τη χρονική διάρκεια εφαρμογής των ρυθμίσεων, όπως προβλέπεται από την σχετική νομοθεσία. Προς τούτο αλλά και για να διασφαλιστεί αποδεκτό επίπεδο λειτουργίας να γίνεται συστηματική επιτήρηση τόσο της σήμανσης όσο και της ασφάλειας, με κατάλληλη οργάνωση και προγραμματισμό των εκάστοτε αναγκαίων ενεργειών από τον ανάδοχο του έργου και έλεγχο από την επιβλέπουσα υπηρεσία.

- Η μόνιμη υφιστάμενη σήμανση η οποία έρχεται σε σύγκρουση με αυτήν που προτείνεται, θα πρέπει να καλυφθεί, ώστε να αποφεύγεται η σύγχυση των χρηστών του οδικού δικτύου κάτω από οποιοσδήποτε συνθήκες.

- Πρέπει να εξασφαλιστεί ο αναγκαίος εργοταξιακός φωτισμός στην περιοχή των έργων και ειδικότερα τη νύχτα σύμφωνα με τις διατάξεις του άρθρου 3 της υπ' αρ. 6952/14.2.2011 απόφασης (Β' 420).

- Σε κάθε περίπτωση οι προτεινόμενες προσωρινές κυκλοφοριακές ρυθμίσεις πρέπει να υποστηρίζουν την ταχεία και ασφαλή διέλευση οχημάτων έκτακτης ανάγκης (ασθενοφόρα, πυροσβεστική, περιπολικά αστυνομίας).

- Να ληφθεί υπόψη όπου απαιτείται η εφαρμογή του παραρτήματος Β, Μέτρα αντιστήριξης σε παρόδια σκάμματα, Γεφύρωσης σκαμμάτων σελ. 13579 έως 13586, (Β' 905/2011).

- Να διατηρούνται επαρκή τα μέτρα ρύθμισης της κυκλοφορίας, όταν οι δραστηριότητες στις ζώνες εργοταξίου, παύουν να ισχύουν για οποιονδήποτε λόγο.

- Μετά το πέρας των εργασιών (ολοκλήρωση του έργου) οι εργοταξιακές πινακίδες και άλλα μέσα εργοταξιακής σήμανσης δεν επιτρέπεται να παραμένουν στην περιοχή. Η αφαίρεση της εργοταξιακής σήμανσης και ασφάλειας θα πρέπει να εκτελεστεί σε ώρες μειωμένου κυκλοφοριακού φόρτου και με επίβλεψη των οργάνων του φορέα του έργου, επαναφέροντας ακέραια την πρό-

τερη σήμανση του οδικού δικτύου της περιοχής, τόσο για τα οχήματα όσο και για τους πεζούς, σύμφωνα με τα προβλεπόμενα στο (21) σχετικό.

- Οι χώροι εναπόθεσης υλικών εργοταξίου και ο αποκλεισμός της πρόσβασης από το κοινό σε αυτούς να επιτυγχάνεται με την τοποθέτηση πλεγμάτων οριοθέτησης (χρώματος πορτοκαλί).

- Σε περίπτωση ανάγκης τροποποίησης της κυκλοφοριακής ρύθμισης, ο ανάδοχος διακόπτει προσωρινά τις εργασίες και υποβάλλει εκ νέου την τροποποιημένη κυκλοφοριακή ρύθμιση για έγκριση.

- Η εγκατάσταση της προσωρινής σήμανσης και η απομάκρυνσή της θα γίνει με ευθύνη και έξοδα του αναδόχου και με την επίβλεψη των οργάνων του φορέα του έργου.

- Η διάρκεια των εργασιών θα είναι η ίδια με την προθεσμία εκτέλεσης του έργου και τις πιθανές παρατάσεις του, όπως αυτές κάθε φορά εγκρίνονται από την αρμόδια Διευθύνουσα Υπηρεσία του έργου, σύμφωνα με το άρθρο 145 του ν. 4412/2016 (Α' 147).


- Οι ως άνω προτεινόμενες προσωρινές κυκλοφοριακές ρυθμίσεις θα έχουν χρονική διάρκεια, η οποία θα καθοριστεί από τις αρμόδιες αρχές αστυνόμευσης της οδού με δυνατότητα παράτασης κατόπιν σχετικού αιτήματος. Σε περίπτωση που απαιτηθεί οποιαδήποτε παράταση του χρόνου, αυτή θα χορηγείται από τις αρχές αστυνόμευσης της οδού και εφόσον δεν έχουν τροποποιηθεί τα τεχνικά στοιχεία της εφαρμοζόμενης μελέτης δεν θα απαιτείται πρόσθετη συναίνεση της αρμόδιας Υπηρεσίας.


- Να υπάρξει συντονισμός με τους εμπλεκόμενους φορείς, όπως οργανισμούς επείγουσας ανάγκης (πυροσβεστική, ΕΚΑΒ, κ.λπ.) προκειμένου να αντιμετωπιστούν οι κυκλοφοριακές συνθήκες που δημιουργούνται. Παράλληλα να προηγηθεί η κατάλληλη και έγκαιρη ενημέρωση των χρηστών του οδικού δικτύου της περιοχής του εργοταξίου.

-Να τηρούνται απαρέγκλιτα τα όσα αναγράφονται στην εγκεκριμένη μελέτη κυκλοφοριακών ρυθμίσεων, βάσει της οποίας ελήφθη η υπ' αρ. 32/2019 απόφαση του Περιφερειακού Συμβουλίου Στερεάς Ελλάδας.

- Με την παρούσα δεν νομιμοποιούνται τυχόν παράνομες ενέργειες ούτε υποκαθίστανται άλλες αδειοδοτήσεις και εγκρίσεις που τυχόν απαιτούνται για την υλοποίηση των εν λόγω παρεμβάσεων και την κατασκευή του υπόψη έργου (π.χ. άδεια εκτέλεσης εργασιών από το τμήμα Οδοποιίας κ.λπ.).

Η παρούσα ισχύει από τη δημοσίευσή της στην Εφημερίδα της Κυβερνήσεως.

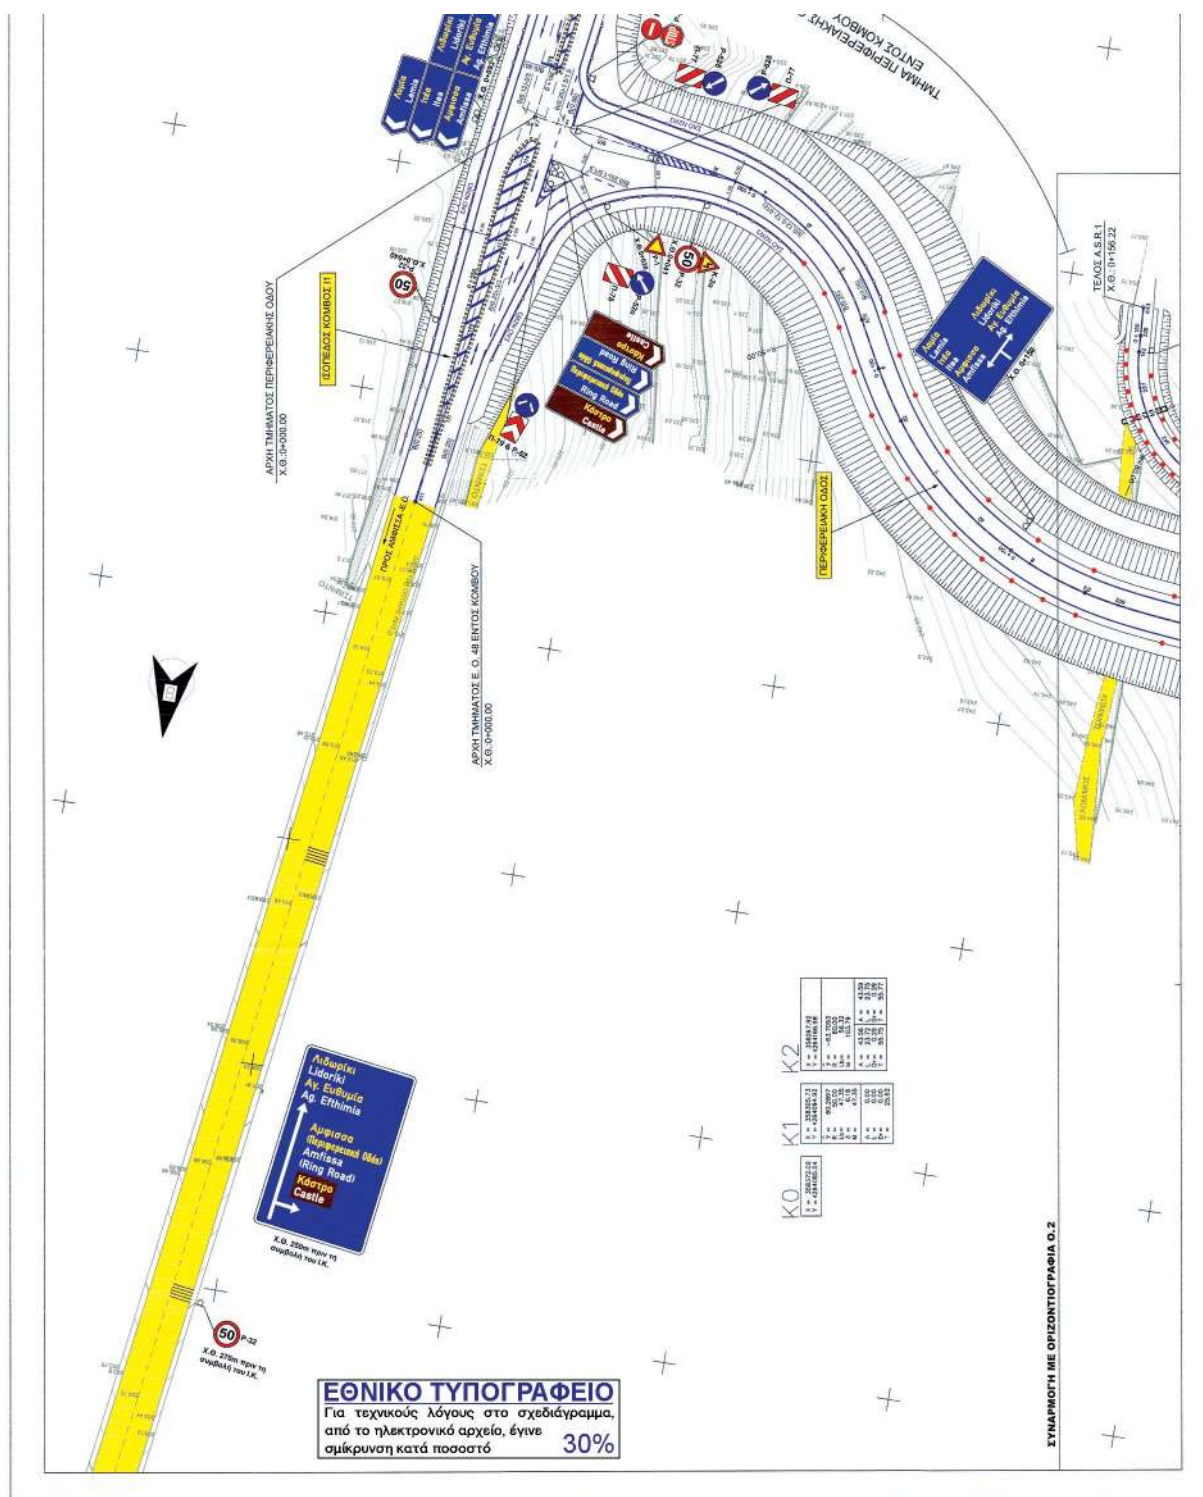

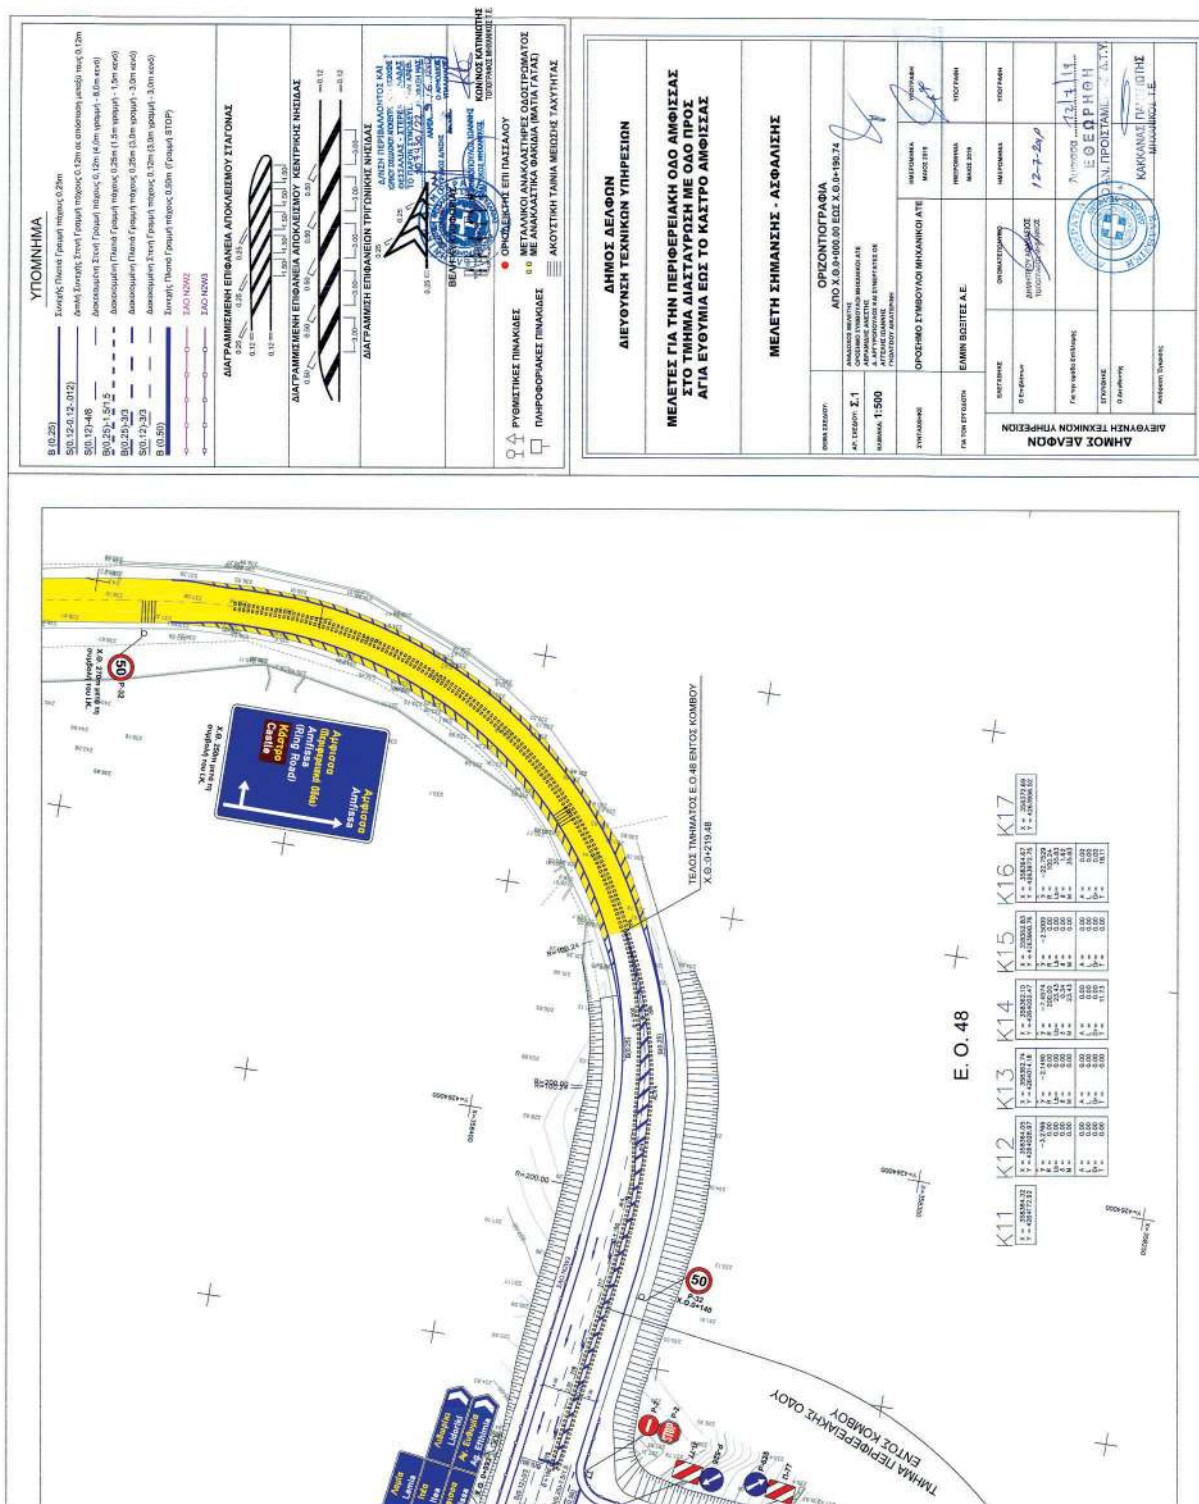

Η απόφαση αυτή και το σχέδιο (Σ.1) να δημοσιευθούν στην Εφημερίδα της Κυβερνήσεως.

Λαμία, 9 Ιουνίου 2022

Ο Ασκών καθήκοντα Συντονιστή
Αποκεντρωμένης Διοίκησης
ΚΩΝΣΤΑΝΤΙΝΟΣ ΠΑΠΠΑΣ

Αριθμ. 87974

(2)

Καθιέρωση υπερωριακής εργασίας με αμοιβή κατά τις απογευματινές ώρες καθώς και κατά τις Κυριακές και εξαιρέσιμες ημέρες και κατά τις νυχτερινές ώρες για το Β' εξάμηνο του 2022 για τους υπαλλήλους της Π.Ε. Φλώρινας της Περιφέρειας Δυτικής Μακεδονίας.

Ο ΠΕΡΙΦΕΡΕΙΑΡΧΗΣ ΔΥΤΙΚΗΣ ΜΑΚΕΔΟΝΙΑΣ

Έχοντας υπόψη:

1. Τον ν. 3852/2010 «Νέα Αρχιτεκτονική της Αυτοδιοίκησης και της Αποκεντρωμένης Διοίκησης - Πρόγραμμα Καλλικράτης» (Α' 87).

2. Την υπ' αρ. 6405/19-01-2022 απόφασης του Συντονιστή Αποκεντρωμένης Διοίκησης Ηπείρου - Δυτικής Μακεδονίας «Έγκριση του Οργανισμού Εσωτερικής Υπηρεσίας της Περιφέρειας Δυτικής Μακεδονίας» (Β' 563).

3. Το άρθρο 20 του ν. 4354/2015 «Διαχείριση των μη εξυπηρετούμενων δανείων, μισθολογικές ρυθμίσεις και άλλες επείγουσες διατάξεις εφαρμογής της συμφωνίας δημοσιονομικών στόχων και διαρθρωτικών μεταρρυθμίσεων» (Α' 176).

4. Την εγκύκλιο του Γενικού Λογιστηρίου του Κράτους υπ' αρ. 2/131029/ΔΕΠ/6-5-2016 (ΑΔΑ:ΩΛ9ΣΗ-ΟΝΜ) «Παροχή οδηγιών για την εφαρμογή των διατάξεων του Κεφαλαίου Β' του ν. 4354/2015 (Α' 176)».

5. Τον ν. 3146/2003 «Οργάνωση και άσκηση του εκλογικού δικαιώματος των ετεροδημοτών και άλλες διατάξεις» (Α' 125) και συγκεκριμένα την παρ. 6 του άρθρου 6 σύμφωνα με το οποίο το ωράριο λειτουργίας των Υπηρεσιών Τεχνικού Εξοπλισμού των Διευθύνσεων Τεχνικών Υπηρεσιών των Νομαρχιακών Αυτοδιοικήσεων καθιερώνεται μετά από απόφαση του οικείου Νομάρχη σε 24ωρη ή 12ωρη βάση κατά τις εργάσιμες, Κυριακές και εξαιρέσιμες ημέρες του έτους, για την αντιμετώπιση

των εκτάκτων αναγκών (σεισμού, πλημμύρες χιονοπτώσεις, καταπτώσεις κ.λπ.).

6. Την υπ' αρ. 56004/2837/18-11-2011 απόφαση «Καθιέρωση ωραρίου εργασίας σε 24ωρη βάση καθώς και κατά τις Κυριακές και εξαιρέσιμες ημέρες του έτους για την αντιμετώπιση έκτακτων αναγκών της Διεύθυνσης Τεχνικών Έργων, των τμημάτων Συγκοινωνιακών Έργων της έδρας και των Περιφερειακών Ενοτήτων» (Β' 2742).

7. Την υπ' αρ. 187648/6.12.2021 απόφαση του Περιφερειάρχη Δυτικής Μακεδονίας «Καθιέρωση ωραρίου εργασίας σε 24ωρη βάση καθώς και κατά τις Κυριακές και εξαιρέσιμες ημέρες του έτους 2022 για την αντιμετώπιση έκτακτων αναγκών της Αυτοτελούς Διεύθυνσης Πολιτικής Προστασίας, της Περιφέρειας Δυτικής Μακεδονίας» (Β' 6382).

8. Την ανάγκη κάλυψης έκτακτων υπηρεσιακών αναγκών του συνόλου σχεδόν των Υπηρεσιών της Π.Ε. Φλώρινας.

9. Τις πιστώσεις του προϋπολογισμού της Π.Ε. Φλώρινας για το Β' εξάμηνο του 2022, όπως προϋπολογίσθηκαν ή θα αναμορφωθούν.

10. Το γεγονός ότι η προκαλούμενη δαπάνη, ύψους 87.330,00 ευρώ θα καλυφθεί από τις πιστώσεις του Φ 072 των ΚΑΕ 0511 και ΚΑΕ 0512 έτους 2022, για την πληρωμή των υπερωριών Β' εξαμήνου 2022 των υπαλλήλων της Π.Ε. Φλώρινας, αποφασίζουμε:

Εγκρίνουμε την καθιέρωση υπερωριακής εργασίας (απογευματινής) καθ' υπέρβαση της υποχρεωτικής μέχρι εκατόν είκοσι (120) ώρες ανά υπάλληλο και για τις Δ/νσεις ή Τμήματα που έχουν απόφαση λειτουργίας σε 24/ωρη βάση, καθώς και Κυριακές και εξαιρέσιμες, επιπλέον μέχρι ενενήντα έξι (96) ώρες για τις νυχτερινές και μέχρι ενενήντα έξι (96) ώρες για τις Κυριακές και εξαιρέσιμες ημέρες ανά υπάλληλο, για το Β' εξάμηνο 2022, για τους υπαλλήλους της Π.Ε. Φλώρινας.

A/A	ΔΙΕΥΘΥΝΣΗ-ΤΜΗΜΑ	ΑΡΙΘΜΟΣ ΥΠΑΛΛΗΛΩΝ	ΣΥΝΟΛΟ ΩΡΩΝ ΚΑΕ0511 - 0512	ΠΡΟΫΠΟΛΟΓΙΣΘΕΝ ΠΟΣΟ Φ.072 ΚΑΕ 0511-051
1	ΔΙΕΥΘΥΝΣΗ ΑΓΡΟΤΙΚΗΣ ΟΙΚΟΝΟΜΙΑΣ	14	1.680	12.600,00 €
2	ΔΙΕΥΘΥΝΣΗ ΤΕΧΝΙΚΩΝ ΥΠΗΡΕΣΙΩΝ	24	2.880 672(0512)	20.160,00 € 4.500,00€ (0512)
3	ΔΙΕΥΘΥΝΣΗ ΔΙΟΙΚΗΤΙΚΩΝ ΚΑΙ ΟΙΚΟΝΟΜΙΚΩΝ ΥΠΗΡΕΣΙΩΝ	15	1.800	10.620,00 €
4	ΔΙΕΥΘΥΝΣΗ ΜΕΤΑΦΟΡΩΝ ΚΑΙ ΕΠΙΚΟΙΝΩΝΙΩΝ	9	1.080	6.300,00 €
5	ΔΙΕΥΘΥΝΣΗ ΒΙΟΜΗΧΑΝΙΑΣ, ΕΜΠΟΡΙΟΥ, ΠΑΙΔΕΙΑΣ ΚΑΙ ΑΠΑΣΧΟΛΗΣΗΣ	8	960	5.760,00 €
6	ΔΙΕΥΘΥΝΣΗ ΔΗΜΟΣΙΑΣ ΥΓΕΙΑΣ ΚΑΙ ΚΟΙΝΩΝΙΚΗΣ ΜΕΡΙΜΝΑΣ	3	360	2.160,00 €
7	ΥΠΟΔΙΕΥΘΥΝΣΗ ΚΤΗΝΙΑΤΡΙΚΗΣ	13	1560	11.700,00 €
8	ΓΡΑΦΕΙΟ ΑΝΤΙΠΕΡΙΦΕΡΕΙΑΡΧΗ	2	240	1.160,00 €
9	ΤΜΗΜΑ ΠΕΡΙΒΑΛΛΟΝΤΟΣ ΚΑΙ ΥΔΡΟΟΙΚΟΝΟΜΙΑΣ	3	360	2,250,00 €
10	ΤΜΗΜΑ ΠΛΗΡΟΦΟΡΙΚΗΣ	2	240	1.500,00 €

11	ΤΜΗΜΑ ΕΚΜΗΧΑΝΙΣΗΣ ΓΕΩΡΓΙΑΣ ΚΑΙ ΑΞΙΟΠΟΙΗΣΗΣ ΕΔΑΦΟΪΔΑΤΙΚΩΝ ΠΟΡΩΝ	2	240	1.800,00 €
12	ΤΜΗΜΑ ΑΝΑΔΑΣΜΟΥ ΚΑΙ ΤΟΠΟΓΡΑΦΙΑΣ	5	600	4.500,00 €
13	ΤΜΗΜΑ ΑΝΑΠΤΥΞΙΑΚΟΥ ΠΡΟΓΡΑΜΜΑΤΙΣΜΟΥ ΚΑΙ ΔΙΑΧΕΙΡΙΣΗΣ ΠΡΟΓΡΑΜΜΑΤΩΝ	2	240	1.680,00 €
	ΣΥΝΟΛΟ	102	12.240 +672 = 12.912	82.830,00€+4.500,00 € = 87.330,00 €

Ορίζουμε ότι:

Α) Ο αριθμός του προσωπικού της Π.Ε Φλώρινας που θα απασχοληθεί υπερωριακά είναι εκατόν δύο (102) υπάλληλοι, εκ των οποίων οι επτά (7) θα απασχοληθούν και σε νυχτερινές ή Κυριακές και εξαιρέσιμες.

Β) Οι ώρες απογευματινής απασχόλησης των υπαλλήλων θα είναι στο σύνολο τους δώδεκα χιλιάδες διακόσιες σαράντα (12.240).

Γ) Ο αριθμός του προσωπικού της Π.Ε Φλώρινας που θα απασχοληθεί υπερωριακά σε νυχτερινές ή Κυριακές και εξαιρέσιμες είναι επτά (7) υπάλληλοι

Δ) Οι ώρες απασχόλησης σε νυχτερινές ή Κυριακές και εξαιρέσιμες θα είναι στο σύνολό τους εξακόσιες εβδομήντα δύο (672)

Ε) Η προκαλούμενη δαπάνη θα είναι συνολικού ύψους ογδόντα επτά χιλιάδων τριακοσίων τριάντα ευρώ (87.330,00€)

Ο Προϊστάμενος της κάθε υπηρεσίας της Π.Ε Φλώρινας στις αρχές κάθε μήνα θα εκδίδει απόφαση συγκρότησης συνεργείου υπερωριακής απασχόλησης, στην οποία θα αναφέρονται ονομαστικά οι συμμετέχοντες υπάλληλοι καθώς και τα σαφή και συγκεκριμένα στοιχεία που δικαιολογούν την εργασία πέραν του κανονικού ωραρίου, ενώ στις αρχές του επόμενου μήνα θα εκδίδεται βεβαίωση με τις πραγματοποιηθείσες υπερωρίες για τον προηγούμενο μήνα ανά υπάλληλο.

Για την υπερωριακή εργασία θα τηρείται ξεχωριστό δελτίο παρουσίας των υπαλλήλων, στο οποίο θα αναγράφεται η ώρα έναρξης και η ώρα αποχώρησης.

Η απόφαση αυτή να δημοσιευθεί στην Εφημερίδα της Κυβερνήσεως.

Φλώρινα, 3 Ιουνίου 2022

Ο Περιφερειάρχης

ΓΕΩΡΓΙΟΣ ΚΑΣΑΠΙΔΗΣ



ΕΘΝΙΚΟ ΤΥΠΟΓΡΑΦΕΙΟ

Το Εθνικό Τυπογραφείο αποτελεί δημόσια υπηρεσία υπαγόμενη στην Προεδρία της Κυβέρνησης και έχει την ευθύνη τόσο για τη σύνταξη, διαχείριση, εκτύπωση και κυκλοφορία των Φύλλων της Εφημερίδας της Κυβερνήσεως (ΦΕΚ), όσο και για την κάλυψη των εκτυπωτικών - εκδοτικών αναγκών του δημοσίου και του ευρύτερου δημόσιου τομέα (ν. 3469/2006/Α' 131 και π.δ. 29/2018/Α' 58).

1. ΦΥΛΛΟ ΤΗΣ ΕΦΗΜΕΡΙΔΑΣ ΤΗΣ ΚΥΒΕΡΝΗΣΕΩΣ (ΦΕΚ)

- Τα **ΦΕΚ σε ηλεκτρονική μορφή** διατίθενται δωρεάν στο **www.et.gr**, την επίσημη ιστοσελίδα του Εθνικού Τυπογραφείου. Όσα ΦΕΚ δεν έχουν ψηφιοποιηθεί και καταχωριστεί στην ανωτέρω ιστοσελίδα, ψηφιοποιούνται και αποστέλλονται επίσης δωρεάν με την υποβολή αίτησης, για την οποία αρκεί η συμπλήρωση των αναγκαίων στοιχείων σε ειδική φόρμα στον ιστότοπο **www.et.gr**.
- Τα **ΦΕΚ σε έντυπη μορφή** διατίθενται σε μεμονωμένα φύλλα είτε απευθείας από το Τμήμα Πωλήσεων και Συνδρομητών, είτε ταχυδρομικά με την αποστολή αιτήματος παραγγελίας μέσω των ΚΕΠ, είτε με ετήσια συνδρομή μέσω του Τμήματος Πωλήσεων και Συνδρομητών. Το κόστος ενός ασπρόμαυρου ΦΕΚ από 1 έως 16 σελίδες είναι 1,00 €, αλλά για κάθε επιπλέον οκτασέλιδο (ή μέρος αυτού) προσαυξάνεται κατά 0,20 €. Το κόστος ενός έγχρωμου ΦΕΚ από 1 έως 16 σελίδες είναι 1,50 €, αλλά για κάθε επιπλέον οκτασέλιδο (ή μέρος αυτού) προσαυξάνεται κατά 0,30 €. Το τεύχος Α.Σ.Ε.Π. διατίθεται δωρεάν.

• Τρόποι αποστολής κειμένων προς δημοσίευση:

- Α. Τα κείμενα προς δημοσίευση στο ΦΕΚ, από τις υπηρεσίες και τους φορείς του δημοσίου, αποστέλλονται ηλεκτρονικά στη διεύθυνση **webmaster.et@et.gr** με χρήση προηγμένης ψηφιακής υπογραφής και χρονοσήμανσης.
- Β. Κατ' εξαίρεση, όσοι πολίτες δεν διαθέτουν προηγμένη ψηφιακή υπογραφή μπορούν είτε να αποστέλλουν ταχυδρομικά, είτε να καταθέτουν με εκπρόσωπό τους κείμενα προς δημοσίευση εκτυπωμένα σε χαρτί στο Τμήμα Παραλαβής και Καταχώρισης Δημοσιευμάτων.

- Πληροφορίες, σχετικά με την αποστολή/κατάθεση εγγράφων προς δημοσίευση, την ημερήσια κυκλοφορία των Φ.Ε.Κ., με την πώληση των τευχών και με τους ισχύοντες τιμοκαταλόγους για όλες τις υπηρεσίες μας, περιλαμβάνονται στον ιστότοπο (**www.et.gr**). Επίσης μέσω του ιστότοπου δίδονται πληροφορίες σχετικά με την πορεία δημοσίευσης των εγγράφων, με βάση τον Κωδικό Αριθμό Δημοσιεύματος (ΚΑΔ). Πρόκειται για τον αριθμό που εκδίδει το Εθνικό Τυπογραφείο για όλα τα κείμενα που πληρούν τις προϋποθέσεις δημοσίευσης.

2. ΕΚΤΥΠΩΤΙΚΕΣ - ΕΚΔΟΤΙΚΕΣ ΑΝΑΓΚΕΣ ΤΟΥ ΔΗΜΟΣΙΟΥ

Το Εθνικό Τυπογραφείο ανταποκρινόμενο σε αιτήματα υπηρεσιών και φορέων του δημοσίου αναλαμβάνει να σχεδιάσει και να εκτυπώσει έντυπα, φυλλάδια, βιβλία, αφίσες, μπλοκ, μηχανογραφικά έντυπα, φακέλους για κάθε χρήση, κ.ά.

Επίσης σχεδιάζει ψηφιακές εκδόσεις, λογότυπα και παράγει οπτικοακουστικό υλικό.

Ταχυδρομική Διεύθυνση: Καποδιστρίου 34, τ.κ. 10432, Αθήνα

ΤΗΛΕΦΩΝΙΚΟ ΚΕΝΤΡΟ: 210 5279000 - fax: 210 5279054

ΕΞΥΠΗΡΕΤΗΣΗ ΚΟΙΝΟΥ

Πωλήσεις - Συνδρομές: (Ισόγειο, τηλ. 210 5279178 - 180)

Πληροφορίες: (Ισόγειο, Γρ. 3 και τηλεφ. κέντρο 210 5279000)

Παραλαβή Δημ. Ύλης: (Ισόγειο, τηλ. 210 5279167, 210 5279139)

Ωράριο για το κοινό: Δευτέρα ως Παρασκευή: 8:00 - 13:30

Ιστότοπος: **www.et.gr**

Πληροφορίες σχετικά με την λειτουργία του ιστότοπου: **helpdesk.et@et.gr**

Αποστολή ψηφιακά υπογεγραμμένων εγγράφων προς δημοσίευση στο ΦΕΚ: **webmaster.et@et.gr**

Πληροφορίες για γενικό πρωτόκολλο και αλληλογραφία: **grammateia@et.gr**

Πείτε μας τη γνώμη σας,

για να βελτιώσουμε τις υπηρεσίες μας, συμπληρώνοντας την ειδική φόρμα στον ιστότοπό μας.



* 0 2 0 3 4 9 4 0 6 0 7 2 2 0 0 0 8 *