



ΕΦΗΜΕΡΙΔΑ ΤΗΣ ΚΥΒΕΡΝΗΣΕΩΣ ΤΗΣ ΕΛΛΗΝΙΚΗΣ ΔΗΜΟΚΡΑΤΙΑΣ

13 Ιουλίου 2022

ΤΕΥΧΟΣ ΔΕΥΤΕΡΟ

Αρ. Φύλλου 3669

ΠΕΡΙΕΧΟΜΕΝΑ

ΑΠΟΦΑΣΕΙΣ

- 1 Καθιέρωση ωραρίου λειτουργίας Διεύθυνσης Δημόσιας Υγείας και Κοινωνικής Μέριμνας Π.Ε. Ζακύνθου της Περιφέρειας Ιονίων Νήσων.
- 2 Έγκριση της κυκλοφοριακής ρύθμισης, σύμφωνα με το άρθρο 52 του ΚΟΚ, που περιλαμβάνεται στην υπ' αρ. 51/2020 απόφαση του Διοικητικού Συμβουλίου του Δημοτικού Λιμενικού Ταμείου Μονεμβασίας εντός της χερσαίας ζώνης Λιμένα Νεάπολης.

ΑΠΟΦΑΣΕΙΣ

Αριθμ. 100614

(1)

Καθιέρωση ωραρίου λειτουργίας Διεύθυνσης Δημόσιας Υγείας και Κοινωνικής Μέριμνας Π.Ε. Ζακύνθου της Περιφέρειας Ιονίων Νήσων.

Ο ΣΥΝΤΟΝΙΣΤΗΣ ΑΠΟΚΕΝΤΡΩΜΕΝΗΣ ΔΙΟΙΚΗΣΗΣ ΠΕΛΟΠΟΝΝΗΣΟΥ, ΔΥΤΙΚΗΣ ΕΛΛΑΔΑΣ ΚΑΙ ΙΟΝΙΟΥ

Έχοντας υπόψη:

1. Τις διατάξεις:

α) Του άρθρου 280Ι του ν. 3852/2010 «Νέα Αρχιτεκτονική της Αυτοδιοίκησης και της Αποκεντρωμένης Διοίκησης - Πρόγραμμα Καλλικράτης» (Α' 87).

β) Της υποπερ. δδ) της περ. α της παρ. 4 του άρθρου 8Α του π.δ. 139/2010 «Οργανισμός της Αποκεντρωμένης Διοίκησης Πελοποννήσου, Δυτικής Ελλάδας και Ιονίου» (Α' 232).

γ) Του ν. 1157/1981 «Περί κυρώσεων της από 29 Δεκεμβρίου 1980 Πράξεως Νομοθετικού Περιεχομένου του Προέδρου της Δημοκρατίας "Περί καθιερώσεως πενθημέρου εβδομάδος εργασίας των δημοσίων εν γένει υπηρεσιών και ρυθμίσεων συναφών θεμάτων και τροποποίησής αυτής"» (Α' 126).

δ) Του άρθρου 45 του ν. 4071/2012 «Ρυθμίσεις για την Τοπική ανάπτυξη, την αυτοδιοίκηση και την αποκεντρωμένη διοίκηση ενσωμάτωσης Οδηγίας 2009/50/ΕΚ» (Α' 85).

ε) Της υπό στοιχεία ΔΙΑΔΠ/Γ2γ/4595/05.03.2007 (Β' 293) απόφασης, περί μεταβίβασης στους Γενικούς Γραμματείς Περιφερειών της αρμοδιότητας για τον κα-

θορισμό του ωραρίου εργασίας σε 24ωρη βάση, καθώς κατά τις Κυριακές και εξαιρέσιμες ημέρες, των υπαλλήλων που εργάζονται στις ελεγκτικές υπηρεσίες των Νομαρχιακών Αυτοδιοικήσεων.

στ) Της υπό στοιχεία ΔΙΑΔΠ/Γ2γ/οικ. 1692/27.06.2006 (Β' 769) απόφασης περί καθιέρωσης ωρών προσέλευσης και αποχώρησης των δημοσίων υπηρεσιών και ΝΠΔΔ.

ζ) Της παρ. 1 του άρθρου 28 του ν. 4325/2015 «Εκδημοκρατισμός της Διοίκησης - Καταπολέμηση Γραφειοκρατίας και Ηλεκτρονική Διακυβέρνηση. Αποκατάσταση αδικιών και άλλες διατάξεις» (Α' 47).

η) Της υπ' αρ. 34021/25.05.2022 υπουργικής απόφασης «Αυτοδίκαιη απαλλαγή του Νικολάου Παπαθεοδώρου του Αγγελάκη από τα καθήκοντα του Συντονιστή της Αποκεντρωμένης Διοίκησης Πελοποννήσου, Δυτικής Ελλάδας και Ιονίου και ορισμός ασκούντος καθήκοντα Συντονιστή της Αποκεντρωμένης Διοίκησης Πελοποννήσου, Δυτικής Ελλάδας και Ιονίου» (Υ.Ο.Δ.Δ. 435).

2. Το υπ' αρ. οικ. 50876/10107/21.06.2022 έγγραφο της Διεύθυνσης Δημόσιας Υγείας και Κοινωνικής Μέριμνας της Π.Ε. Ζακύνθου της Περιφέρειας Ιονίων Νήσων, με το οποίο μας διαβιβάστηκε το αίτημά τους για την καθιέρωση 24ωρης λειτουργίας, καθώς και κατά τις Κυριακές και εξαιρέσιμες ημέρες για το δεύτερο εξάμηνο του έτους 2022 για καθορισμένο αριθμό υπαλλήλων τους.

3. Το γεγονός ότι με την ανωτέρω απόφαση θα είναι δυνατή η πραγματοποίηση ελέγχων υγειονομικής φύσεως για την εφαρμογή εκτάκτων μέτρων προστασίας της δημόσιας υγείας από τον κίνδυνο περαιτέρω διασποράς του κορωνοϊού COVID-19, ελέγχων σε καταστήματα, επιχειρήσεις και γενικά χώρους υγειονομικού ενδιαφέροντος, όπου λόγω της φύσης τους και του ωραρίου λειτουργίας τους ο έλεγχος πρέπει να διενεργείται κατά τις απογευματινές ή τις νυκτερινές ώρες, ή και αργίες, η αντιμετώπιση έκτακτων ανθυγιεινών εστιών και επειγόντων καταστάσεων, των οποίων η φύση απαιτεί την άμεση διενέργεια αυτοψίας κατά τις απογευματινές και τις νυκτερινές ώρες, Κυριακές και αργίες, έκτακτες δειγματοληψίες νερών, η συμμετοχή σε ελέγχους για την εφαρμογή της αντικαπνιστικής νομοθεσίας, ο έλεγχος φαρμακείων, διαιτολογικών γραφείων, εργαστηρίων αισθητικής και λοιπών επαγγελματιών υγείας, η διενέργεια κοινωνικών ερευνών στο πλαίσιο των θεσμών της αναδοχής και της υιοθεσίας,

η παρακολούθηση της προσαρμογής θετών και αναδόχων οικογενειών στο πλαίσιο των θεσμών της αναδοχής και της υιοθεσίας, η οργάνωση και υλοποίηση προγραμμάτων επιμόρφωσης υποψηφίων θετών και αναδόχων γονέων, καθώς και η οργάνωση και υλοποίηση προγραμμάτων συνεχιζόμενης εκπαίδευσης θετών και αναδόχων γονέων, στους οποίους έχει ήδη τοποθετηθεί παιδί.

4. Την υπ' αρ. 116/10.06.2022 βεβαίωση της Διεύθυνσης Οικονομικού Γραφείο Προϋπολογισμού και Δημοσιονομικών Αναφορών Π.Ε. Ζακύνθου της Περιφέρειας Ιονίων Νήσων ως προς την ύπαρξη πίστωσης στον εγκεκριμένο προϋπολογισμό οικ. έτους 2022 για την κάλυψη της δαπάνης που θα προκληθεί από τη σχετική απόφαση, αποφασίζουμε:

Για την καλύτερη και αποτελεσματικότερη λειτουργία της Διεύθυνσης Δημόσιας Υγείας και Κοινωνικής Μέριμνας Π.Ε. Ζακύνθου της Περιφέρειας Ιονίων Νήσων καθιερώνουμε για το δεύτερο εξάμηνο του έτους 2022 24ωρη λειτουργία αυτής για τρεις (3) υπαλλήλους της, δυο (2) ΤΕ Εποπτών Δημόσιας Υγείας και έναν (1) ΔΕ Οδηγών, καθώς και κατά τις Κυριακές και εξαιρέσιμες ημέρες για πέντε (5) υπαλλήλους της, δυο (2) ΤΕ Εποπτών Δημόσιας Υγείας, δυο (2) ΤΕ Κοινωνικών Λειτουργιών, έναν (1) ΠΕ Διοικητικού Οικονομικού και έναν (1) ΔΕ Οδηγών.

Η ημέρα υποχρεωτικής ανάπαυσης θα καθορίζεται βάσει των υπηρεσιακών αναγκών.

Η ημέρα του Σαββάτου δε θεωρείται ημέρα αργίας, σύμφωνα με τις ισχύουσες διατάξεις.

Η δαπάνη που θα προκληθεί από την παρούσα ανέρχεται στο ύψος των 6.590,40€ και θα βαρύνει τον Κ.Α. 0512.00.001 του προϋπολογισμού της Περιφέρειας Ιονίων Νήσων οικονομικού έτους 2022.

Η απόφαση να δημοσιευθεί στην Εφημερίδα της Κυβερνήσεως.

Κέρκυρα, 29 Ιουνίου 2022

Ο Ασκών καθήκοντα Συντονιστή
Αποκεντρωμένης Διοίκησης
ΔΙΟΝΥΣΙΟΣ ΠΑΝΑΓΙΩΤΟΠΟΥΛΟΣ

Αριθμ. 97114

(2)

Έγκριση της κυκλοφοριακής ρύθμισης, σύμφωνα με το άρθρο 52 του ΚΟΚ, που περιλαμβάνεται στην υπ' αρ. 51/2020 απόφαση του Διοικητικού Συμβουλίου του Δημοτικού Λιμενικού Ταμείου Μονεμβασίας εντός της χερσαίας ζώνης Λιμένα Νεάπολης.

Ο ΣΥΝΤΟΝΙΣΤΗΣ ΑΠΟΚΕΝΤΡΩΜΕΝΗΣ
ΔΙΟΙΚΗΣΗΣ ΠΕΛΟΠΟΝΝΗΣΟΥ,
ΔΥΤΙΚΗΣ ΕΛΛΑΔΑΣ ΚΑΙ ΙΟΝΙΟΥ

Αφού έλαβε υπόψη:

1. Τις περί Διοικητικής Αποκέντρωσης διατάξεις.
2. Τις διατάξεις του ν. 3852/2010 «Νέα Αρχιτεκτονική της Αυτοδιοίκησης και της Αποκεντρωμένης Διοίκησης – Πρόγραμμα Καλλικράτης» (Α' 87).

3. Το π.δ. 139/2010 «Οργανισμός της Αποκεντρωμένης Διοίκησης Πελοποννήσου, Δυτικής Ελλάδας και Ιονίου» (Α' 232).

4. Την υπ' αρ. 65590/4736/12.06.2013 απόφαση του Γενικού Γραμματέα της Αποκεντρωμένης Διοίκησης Πελοποννήσου, Δυτικής Ελλάδας και Ιονίου, με την οποία ορίστηκε ως Εισηγήτρια Υπηρεσία για την έγκριση αποφάσεων συλλογικών οργάνων των ΟΤΑ που αφορούν μέτρα ρύθμισης της οδικής κυκλοφορίας.

5. Την υπ' αρ. 34021/25.05.2022 (ΥΟΔΔ 435) απόφαση του Υπουργού Εσωτερικών περί ορισμού ασκούντος καθήκοντα Συντονιστή της Αποκεντρωμένης Διοίκησης Πελοποννήσου, Δυτικής Ελλάδας και Ιονίου και το υπ' αρ. 86109/30.05.2022 έγγραφο της Διεύθυνσης Διοίκησης της Αποκεντρωμένης Διοίκησης Πελοποννήσου, Δυτικής Ελλάδας και Ιονίου περί ανάληψης υπηρεσίας του ασκούντος καθήκοντα Συντονιστή.

6. Τις διατάξεις του ν. 3861/2010 «Ενίσχυση της διαφάνειας με την υποχρεωτική ανάρτηση νόμων και πράξεων των κυβερνητικών, διοικητικών και αυτοδιοικητικών οργάνων στο διαδίκτυο "Πρόγραμμα Διαύγεια" και άλλες διατάξεις» (Α' 112).

7. Το υπ' αρ. 15109/19.05.2013 έγγραφο της Διεύθυνσης Οργάνωσης και Λειτουργίας ΟΤΑ του Υπουργείου Εσωτερικών με θέμα «Εγκρίσεις αποφάσεων συλλογικών οργάνων των ΟΤΑ που αφορούν μέτρα ρύθμισης οδικής κυκλοφορίας από τους Γενικούς Γραμματείς Αποκεντρωμένων Διοικήσεων».

8. Τις διατάξεις του ν. 2696/1999 «Κύρωση του Κώδικα Οδικής Κυκλοφορίας» (Α' 57) και ιδίως το άρθρο 52 αυτού.

9. Τις διατάξεις του ν. 3542/2007 «Τροποποιήσεις διατάξεων του ΚΟΚ» (Α' 50).

10. Τις διατάξεις του ν. 4313/2014 «Ρυθμίσεις θεμάτων Μεταφορών, Τηλεπικοινωνιών και Δημοσίων Έργων και άλλες διατάξεις» (Α' 261), άρθρο 48 περί ρυθμίσεων θεμάτων οδικής κυκλοφορίας όπως αντικαθιστά συνολικά το άρθρο 52 του ν. 2696/1999.

11. Το υπ' αρ. 44836/05.03.2014 έγγραφο της Διεύθυνσης Οργάνωσης και Λειτουργίας ΟΤΑ του Υπουργείου Εσωτερικών με θέμα «Εφαρμογή διατάξεων του άρθρου 52 του ΚΟΚ».

12. Το υπ' αρ. 3042/08.10.2011 έγγραφο της ΔΜΕΟ του Υπουργείου ΜΕ.ΔΙ. «Κοινοποιήσεις στη ΔΜΕΟ, των Κανονιστικών Αποφάσεων των Δημοτικών ή Κοινοτικών Συμβουλίων που αφορούν κυκλοφοριακές ρυθμίσεις οδών στους Δήμους ή Κοινοότητες σύμφωνα με το άρθρο 82 του ν. 3463/2006, Κύρωσης Κώδικα Δήμων και Κοινοτήτων».

13. Τις διατάξεις της παρ. 11 του άρθρου 18 του ν. 4071/2012 «Ρυθμίσεις για την τοπική ανάπτυξη, την αυτοδιοίκηση - Ενσωμάτωση Οδηγίας 2009/50/ΕΚ» (Α' 85).

14. Τις διατάξεις του ν. 4058/2012 «Παροχή υπηρεσιών ασφαλείας από ένοπλους φρουρούς σε εμπορικά πλοία και άλλες διατάξεις» (Α' 63) και ειδικότερα το άρθρο 52Α που αφορά «Μέτρα ρύθμισης οδικής κυκλοφορίας στους χερσαίους χώρους λιμένων».

15. Τις διατάξεις του ν. 4150/2013 «Ανασυγκρότηση του Υπουργείου Ναυτιλίας και Αιγαίου και άλλες διατάξεις» (Α' 102) και ειδικότερα το άρθρο 45 περί «κυκλοφοριακών ρυθμίσεων λιμένων».

16. Την υπό στοιχεία ΔΜΕΟ/Ο/3050/31.07.2013 υπουργική απόφαση περί «Εγκρίσεων Τεχνικών Οδηγιών κυκλοφοριακών παρεμβάσεων στο αστικό περιβάλλον για την εφαρμογή τους σε i) περιοχές σχολικών συγκροτημάτων και ii) περιοχές με αυξημένη κίνηση στα πλαίσια βελτίωσης της οδικής ασφάλειας» (Β' 2302).

17. Το υπ' αρ. 2305/82229/22.7.2013 (ΑΔΑ: ΒΛ9ΑΟΡ1Φ-10Θ) έγγραφο διευκρινίσεων - οδηγιών του Γενικού Γραμματέα της Αποκεντρωμένης Διοίκησης Πελοποννήσου, Δυτικής Ελλάδας και Ιονίου, όπως συμπληρώθηκε με το υπ' αρ. 3487/130690/02.10.2014 έγγραφο.

18. Την υπό στοιχεία ΔΥΟ/οικ./220/15.01.2015 εγκύκλιο της Γενικής Διεύθυνσης Συγκοινωνιακών Υποδομών του Υπουργείου Υποδομών, Μεταφορών και Δικτύων (ΑΔΑ: Ω37Χ1-2ΥΑ).

19. Την υπ' αρ. 11137/06-04-1964 απόφαση Νομάρχης που εγκρίνει τη χερσαία ζώνη Λιμένα στη Νεάπολη Βοιών.

20. Τα στοιχεία των κυκλοφοριακών μελετών του φακέλου, ήτοι την Τεχνική Έκθεση καθώς και τα συνοδά της διαγράμματα, του γραφείου μελετών «Μ. Παρασκευόπουλος και Συνεργάτες» (29-01-2021) που θεωρήθηκε την 29-01-2021 από την Προϊσταμένη της Διεύθυνσης Τεχνικών Υπηρεσιών του Δήμου Μονεμβασίας.

21. Το υπ' αρ. 3122.1/265/2021/12.02.2021 έγγραφο του Λιμεναρχείου Νεάπολης Βοιών.

22. Το υπ' αρ. 2132.15/21350/2021/24.03.2021 έγγραφο της Διεύθυνσης Λιμενικής Αστυνομίας του Υπουργείου Ναυτιλίας και Νησιωτικής Πολιτικής

23. Την υπ' αρ. 165809/21.09.2021 απόφαση νομιμότητας του Γενικού Γραμματέα της Αποκεντρωμένης Διοίκησης Πελοποννήσου, Δυτικής Ελλάδας και Ιονίου.

24. Το γεγονός ότι ο πεζόδρομος δεν εμπίπτει εντός ζώνης Τουριστικού Λιμένα γιατί ο Λιμένας Νεάπολης Βοιών ανήκει στην κατηγορία Λιμένων τοπικής σημασίας και δεν είναι υπόχρεος σύνταξης Master Plan ή ΠΕΑΛ.

25. Το γεγονός ότι από την παρούσα απόφαση δεν προκαλείται δαπάνη σε βάρος του φορέα του τρέχοντος έτους σύμφωνα με την υπ' αρ. 542/23-8-2021 βεβαίωση του Προέδρου του Δημοτικού Λιμενικού Ταμείου Μονεμβασίας.

26. Το γεγονός ότι οι προτεινόμενες κυκλοφοριακές ρυθμίσεις δεν παρακωλύουν την κυκλοφορία των οχημάτων, καθώς διασφαλίζεται η απρόσκοπτη εκτροπή της στο υφιστάμενο οδικό δίκτυο του οικισμού, δεν επηρεάζουν τις υπηρεσίες μέσων μαζικής μεταφοράς

αλλά διευκολύνουν την κίνηση των πεζών και ΑΜΕΑ κι αυξάνουν τα επίπεδα ασφαλείας εντός της χερσαίας ζώνης λιμένα Νεάπολης, αποφασίζουμε:

Την έγκριση της κυκλοφοριακής ρύθμισης, σύμφωνα με το άρθρο 52 του ΚΟΚ, που περιλαμβάνεται στην υπ' αρ. 51/2020 απόφαση του Δ.Σ. Δημοτικού Λιμενικού Ταμείου Μονεμβασίας για την οριζόντια και κατακόρυφη σήμανση εντός της χερσαίας ζώνης Λιμένα Νεάπολης, σύμφωνα με την (20) σχετική εγκεκριμένη κυκλοφοριακή μελέτη και τα Διαγράμματα, που αποτελούν αναπόσπαστο στοιχείο της.

Η κυκλοφοριακή ρύθμιση που εγκρίνεται με την παρούσα γίνεται με τις εξής προϋποθέσεις:

1. Να τηρηθούν τα πρακτικά της υπ' αρ. 51/2020 απόφασης του Δ.Σ. Δημοτικού Λιμενικού Ταμείου Μονεμβασίας και οι εγκεκριμένες κυκλοφοριακές μελέτες, σύμφωνα με την θεωρημένη από 26.05.2020 Τεχνική Έκθεση όπως συμπληρώθηκε με την θεωρημένη από 29.01.2021 μεταγενέστερη αυτής καθώς και τα συνοδά διαγράμματα, από την Προϊσταμένη της Διεύθυνσης Τεχνικών Υπηρεσιών του Δήμου Μονεμβασίας.

2. Η επί τόπου τοποθέτηση των κατάλληλων πινακίδων σήμανσης-διαγράμμισης θα εκτελεστεί από το αρμόδιο τμήμα του Δήμου Μονεμβασίας σύμφωνα με τις κείμενες διατάξεις.

3. Οι προτεινόμενες κυκλοφοριακές ρυθμίσεις δεν πρέπει να επηρεάζουν τις ανάγκες των Ατόμων με Αναπηρία (ΑμεΑ)

4. Οι προτεινόμενες κυκλοφοριακές ρυθμίσεις δεν πρέπει να παρακωλύουν την κυκλοφορία των Μ.Μ.Ε.

5. Τα μέτρα που λαμβάνονται σύμφωνα με την παρούσα απόφαση ισχύουν από την τοποθέτηση των οικείων πινακίδων σήμανσης, των σηματοδοτών ή των διαγραμμίσεων στο οδόστρωμα, εκτός αν κατά το χρόνο ισχύος των μέτρων αυτών η κυκλοφορία ρυθμίζεται από στελέχη της αρμόδιας Αστυνομικής Αρχής.

6. Η μη τήρηση των όρων και των προϋποθέσεων που έχουν τεθεί από τους αρμοδίους φορείς καθώς και με την απόφαση αυτή συνεπάγεται την αυτοδίκαιη ανάκλησή της.


7. Με την παρούσα απόφαση δε νομιμοποιούνται τυχόν παράνομες ενέργειες.

Οι Αρχές προς τις οποίες αποστέλλεται η απόφαση αυτή, παρακαλούνται να παρακολουθήσουν την ακριβή εκτέλεση των όρων που έχουν τεθεί με αυτή, όσον αφορά σε θέματα αρμοδιότητά τους.

ΕΘΝΙΚΟ ΤΥΠΟΓΡΑΦΕΙΟ
Για τεχνικούς λόγους στο σχεδιάγραμμα,
από το ηλεκτρονικό αρχείο, έγινε
σμίκρυνση κατά ποσοστό 35%





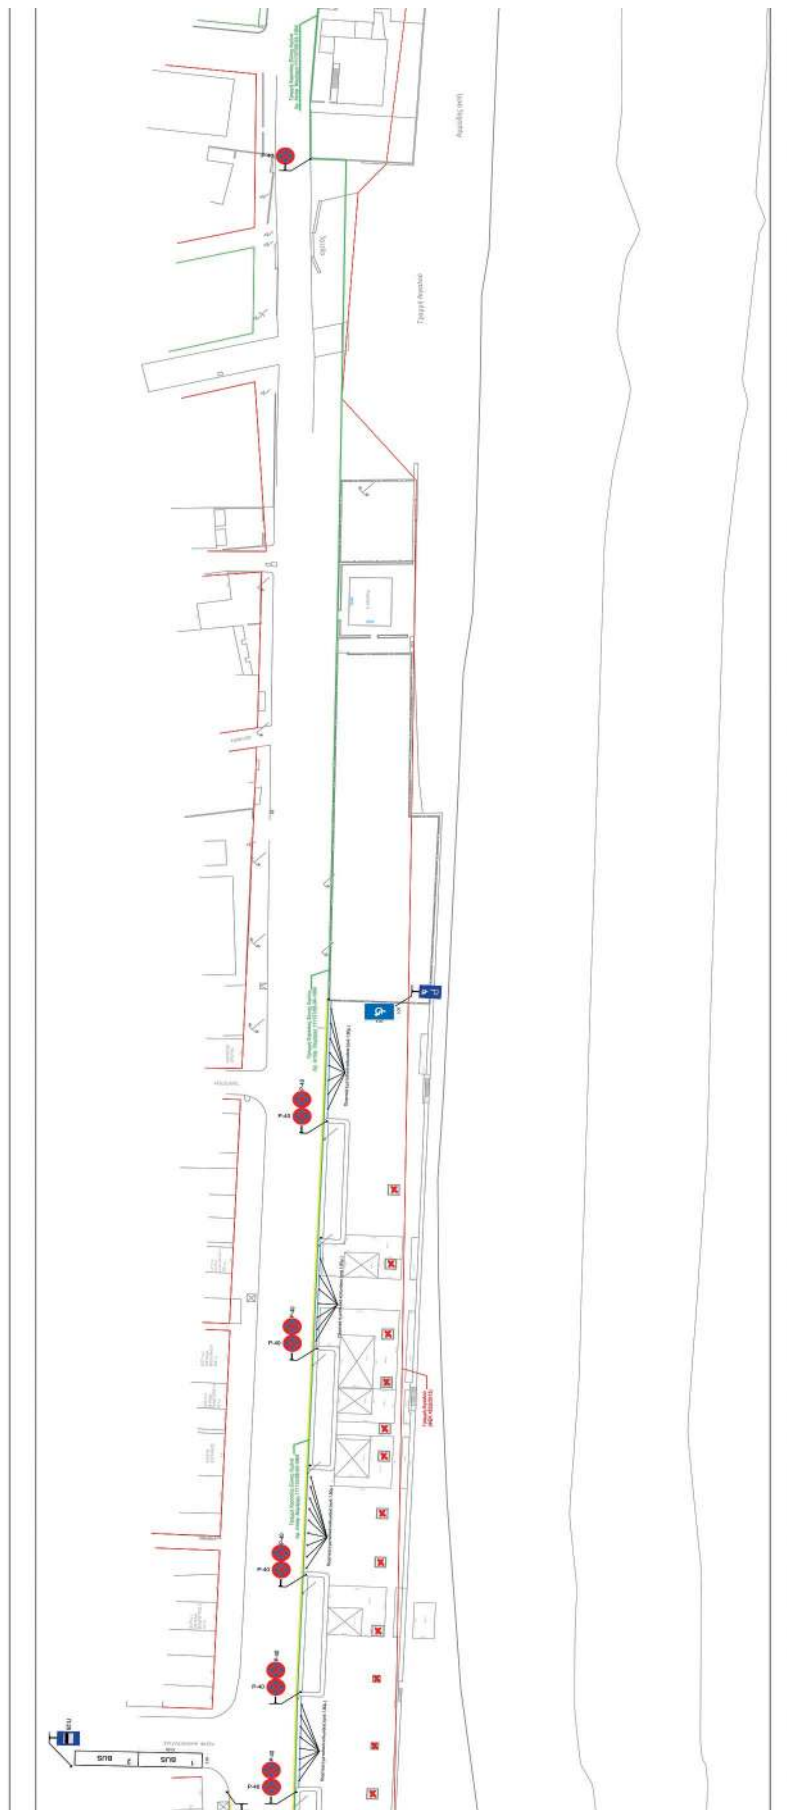

ΕΛΛΗΝΙΚΗ ΔΗΜΟΚΡΑΤΙΑ ΠΕΡΙΦΕΡΕΙΑ ΠΕΛΟΠΟΝΝΗΣΟΥ ΔΗΜΟΣ ΜΟΝΕΜΒΑΣΙΑΣ ΔΗΜΟΤΙΚΟ ΛΙΜΕΝΙΚΟ ΤΑΜΕΙΟ ΜΟΝΕΜΒΑΣΙΑΣ		
ΚΥΚΛΟΦΟΡΙΑΚΗ ΜΕΛΕΤΗ ΕΝΤΟΣ ΧΕΡΣΙΑΣ ΖΩΝΗΣ ΛΙΜΕΝΑ ΝΕΑΠΟΛΗΣ		
Σχέδιο: ΓΕΝΙΚΗ ΔΙΑΤΑΞΗ ΠΡΟΤΕΙΝΟΜΕΝΗ ΚΥΚΛΟΦΟΡΙΑΚΗ ΡΥΘΜΙΣΗ		
Ανάδοχος: Μ. ΠΑΡΑΣΚΕΥΟΠΟΥΛΟΣ & ΣΥΝΕΡΓΑΤΕΣ ΣΥΜΒΟΥΛΟΙ ΜΗΧΑΝΙΚΟΙ Ε.Ε. (Παράρτημα 2 - 114 Τ3 Αθήνα)		
Συντάχθηκε: MICHAEL PARASKEVOPOULOS Digitaly signed by MICHAEL PARASKEVOPOULOS Date: 2021.10.19 14:10:24 +03'00'	Εληγχρώθηκε: PARASKEVAS STATHAKIS Digitaly signed by PARASKEVAS STATHAKIS Date: 2021.10.19 14:48:01 +03'00'	Θεωρήθηκε: SOFIA PATSARA Digitaly signed by SOFIA PATSARA Date: 2021.10.20 08:54:38
Κλίμακα: 1:500	Αριθμός Σχεδίου: Π - 1	Ημερομηνία: ΙΑΝΟΥΑΡΙΟΣ 2021

Η απόφαση αυτή να δημοσιευθεί στην Εφημερίδα της Κυβερνήσεως.

Πάτρα, 16 Ιουνίου 2022

Ο Ασκών καθήκοντα Συντονιστή
Αποκεντρωμένης Διοίκησης
ΔΙΟΝΥΣΙΟΣ ΠΑΝΑΓΙΩΤΟΠΟΥΛΟΣ