



ΕΦΗΜΕΡΙΔΑ ΤΗΣ ΚΥΒΕΡΝΗΣΕΩΣ ΤΗΣ ΕΛΛΗΝΙΚΗΣ ΔΗΜΟΚΡΑΤΙΑΣ

16 Σεπτεμβρίου 2022

ΤΕΥΧΟΣ ΔΕΥΤΕΡΟ

Αρ. Φύλλου 4887

ΠΕΡΙΕΧΟΜΕΝΑ

ΑΠΟΦΑΣΕΙΣ

- 1 Έγκριση κυκλοφοριακών ρυθμίσεων που περιλαμβάνονται στην υπ' αρ. 112/2022 απόφαση του Δ.Σ. Αρταίων και αφορούν κυκλοφοριακές παρεμβάσεις σε εντός οικισμού τμήμα της επαρχιακής οδού Άρτας - Σαλαώρας, Δήμου Αρταίων Π.Ε. Άρτας.
- 2 Αναθέωση Άδειας Λειτουργίας Μονάδας Φροντίδας Ηλικιωμένων Κερδοσκοπικού Χαρακτήρα με την επωνυμία «ΜΟΝΑΔΑ ΦΡΟΝΤΙΔΑΣ ΗΛΙΚΙΩΜΕΝΩΝ ΜΑΝΩΛΑΚΗΣ Α.Ε.» και διακριτικό τίτλο «ΑΦΟΙ ΜΑΝΩΛΑΚΗ ΙΑΤΡΟΙ Α.Ε. για το οίκημα επί της οδού Β. Γεωργίου και Ευλυμένης 7, στον Δήμο Γλυφάδα Αττικής».
- 3 Τροποποίηση Άδειας Ίδρυσης Μονάδας Φροντίδας Ηλικιωμένων Κερδοσκοπικού Χαρακτήρα με την επωνυμία «Η ΜΕΓΑΛΟΧΑΡΗ ΙΚΕ» με το διακριτικό τίτλο «Η ΜΕΓΑΛΟΧΑΡΗ», για το επί της οδού Ηλεκτρουπόλεως 25 και Εθνάρχου Μακαρίου 54 στον Δήμο Ελληνικού - Αργυρούπολης Αττικής οίκηση, σύμφωνα με την από 12/07/2021 προεγκριμένη μελέτη ως προς την δυναμικότητα των κλινών».

ΑΠΟΦΑΣΕΙΣ

Αριθμ. 101721

(1)

Έγκριση κυκλοφοριακών ρυθμίσεων που περιλαμβάνονται στην υπ' αρ. 112/2022 απόφαση του Δ.Σ. Αρταίων και αφορούν κυκλοφοριακές παρεμβάσεις σε εντός οικισμού τμήμα της επαρχιακής οδού Άρτας - Σαλαώρας, Δήμου Αρταίων Π.Ε. Άρτας.

Ο ΣΥΝΤΟΝΙΣΤΗΣ

ΑΠΟΚΕΝΤΡΩΜΕΝΗΣ ΔΙΟΙΚΗΣΗΣ

ΗΠΕΙΡΟΥ - ΔΥΤΙΚΗΣ ΜΑΚΕΔΟΝΙΑΣ

Έχοντας υπόψη:

1. Τον Κώδικα Οδικής Κυκλοφορίας (ν. 2696/1999, Α' 57) και ειδικότερα τη παρ. 2 του άρθρου 10 και το

άρθρο 52 αυτού όπως αντικαταστάθηκε με την παρ. 9 του άρθρου 48 του ν. 4313/2014 (Α' 261).

2. Το ν. 2503/1997 «Διοίκηση, οργάνωση, στελέχωση της Περιφέρειας, ρύθμιση θεμάτων για την τοπική αυτοδιοίκηση και άλλες διατάξεις» (Α' 107).

3. Το ν. 2647/1998 «Μεταβίβαση αρμοδιοτήτων στις Περιφέρειες και την Αυτοδιοίκηση και άλλες διατάξεις» (Α' 237).

4. Τον ν. 3852/2010 «Νέα αρχιτεκτονική της Αυτοδιοίκησης και της Αποκεντρωμένης Διοίκησης - Πρόγραμμα Καλλικράτης» (Α' 87) και ειδικότερα τα άρθρα 6 και 28 αυτού.

5. Το ν. 4325/2015 «Εκδημοκρατισμός της Διοίκησης-Καταπολέμηση Γραφειοκρατίας και Ηλεκτρονική Διακυβέρνηση, Αποκατάσταση αδικιών και άλλες διατάξεις» (Α' 47) και ειδικότερα το άρθρο 28 αυτού.

6. Το ν. 4368/2016 «Μέτρα για την επιτάχυνση του κυβερνητικού έργου και άλλες διατάξεις» (Α' 21).

7. Το π.δ. 141/2010 «Οργανισμός της Αποκεντρωμένης Διοίκησης Ηπείρου και Δυτικής Μακεδονίας» (Α' 234), όπως τροποποιήθηκε με το άρθρο 92 του ν. 4446/2016 (Α' 240) «Πτωχευτικός Κώδικας, Διοικητική Δικαιοσύνη, Τέλη - Παράβολα, Οικειοθελής αποκάλυψη φορολογητέας ύλης παρελθόντων ετών, Ηλεκτρονικές συναλλαγές, Τροποποιήσεις του ν. 4270/2014 και λοιπές διατάξεις».

8. Την υπό στοιχεία ΔΙΠΑΔ/οικ./502/2003 (Β' 946) υπουργική απόφαση «Έγκριση Τεχνικής προδιαγραφής σήμανσης εκτελούμενων οδικών έργων εντός και εκτός κατοικημένων περιοχών ως ελάχιστα όρια».

9. Την υπό στοιχεία ΔΜΕΟ/Ο/613/2011 (Β' 905) υπουργική απόφαση «Έγκριση Προδιαγραφών και οδηγιών σήμανσης εκτελούμενων έργων (ΟΜΟΕ-ΣΕΕΟ)».

10. Την υπ' αρ. 13912/15-05-2017 απόφαση του Υπουργού Εσωτερικών (Υ.Ο.Δ.Δ. 250) με την οποία δι-ορίστηκε Συντονιστής της Αποκεντρωμένης Διοίκησης Ηπείρου - Δυτικής Μακεδονίας ο Βασίλειος Μιχελάκης του Πολυκάρπου.

11. Την υπό στοιχεία ΔΟΥ/οικ./220/15-01-2015 εγκύκλιο του ΥΠΟΜΕΔΙ «Μέτρα ρύθμισης κυκλοφορίας για την εκτέλεση έργων στο οδικό δίκτυο της χώρας-Εφαρμογή των διατάξεων του άρθρου 52 του ν. 2696/1999 (ΚΟΚ), όπως τροποποιήθηκε και ισχύει με το άρθρο 48 του ν. 4313/2014».

12. Το υπό στοιχεία ΔΟΥ/1626/Φ-922/02-04-2015 έγγραφο της Δ/νσης Νομοθετικού Συντονισμού και Καλής Νομοθέτησης του ΥΠΟΜΕΔΙ «Διευκρινίσεις για τη λήψη των μέτρων ρύθμισης της κυκλοφορίας».

13. Τον ν. 4727/2020 (Α' 184) και ιδίως το Κεφάλαιο ΙΑ' αυτού (Ψηφιακή διαφάνεια - Πρόγραμμα Διαύγεια).

14. Το υπ' αρ. 15109/13-05-2013 έγγραφο της Δ/νσης Οργάνωσης και λειτουργίας ΟΤΑ του ΥΠ.ΕΣ.

15. Την υπ' αρ. οικ.35082/1652/05-06-2014 απόφαση της Γενικής Γραμματέας Αποκεντρωμένης Διοίκησης Ηπείρου - Δυτικής Μακεδονίας (ΑΔΑ: ΒΝΛ5ΟΡ1Γ-ΓΟΤ) για την «Άσκηση αρμοδιότητας έγκρισης αποφάσεων των ΟΤΑ που αφορούν μέτρα ρύθμισης οδικής κυκλοφορίας σύμφωνα με τα άρθρα 52 και 52Α του ν. 2696/1999 όπως τροποποιήθηκε και ισχύει».

16. Την υπ' αρ. οικ.19783/269/14-04-2015 απόφαση του Γενικού Γραμματέα Αποκεντρωμένης Διοίκησης Ηπείρου - Δυτικής Μακεδονίας (ΑΔΑ: 6Ω7ΑΟΡ1Γ-ΤΟ2) για την «Τροποποίηση - Συμπλήρωση της υπ' αρ. 35082/1652/05-06-2014 απόφασης Γενικής Γραμματέως περί άσκησης αρμοδιότητας έγκρισης αποφάσεων των ΟΤΑ που αφορούν μέτρα ρύθμισης οδικής κυκλοφορίας σύμφωνα με τα άρθρα 52 και 52Α του ν. 2696/1999 όπως τροποποιήθηκε και ισχύει».

17. Το υπ' αρ. οικ.33278/394/08-06-2015 έγγραφο του προϊσταμένου της Γενικής Διεύθυνσης Χωροταξικής και Περιβαλλοντικής Πολιτικής της Α.Δ.Η.-Δ.Μ. «Οδηγίες για τα απαιτούμενα δικαιολογητικά στοιχεία πληρότητας φακέλου της διαδικασίας έγκρισης κυκλοφοριακών ρυθμίσεων σύμφωνα με τη παρ. 1 και 3 του άρθρου 52 του ν. 2696/1999 (Α' 57) «Κύρωση του Κώδικα Οδικής Κυκλοφορίας», όπως αντικαταστάθηκε με την παρ. 9 του άρθρου 48 του ν. 4313/2014, Α' 261».

18. Το υπό στοιχεία ΔΟΥ/1978Φ-922/18-05-2015 έγγραφο της Δ/νσης Συγκοινωνιακών Υποδομών και Δ/νσης Οδικών Υποδομών του Υπουργείου Οικονομίας, Υποδομών, Ναυτιλίας και Τουρισμού, «διευκρινήσεις σχετικά με την έγκριση μελετών καθορισμού μέτρων, που αφορούν στη ρύθμιση της κυκλοφορίας κατά την εκτέλεση προγραμματισμένων έργων σε οδούς που εμπίπτουν στο άρθρο 52 του ΚΟΚ, όπως τροποποιήθηκε και ισχύει».

19. Το υπό στοιχεία ΔΟΥ/4373/Φ-255/05-10-2015 έγγραφο της Δ/νσης Οδικών Υποδομών του Υπουργείου Υποδομών, Μεταφορών και Δικτύων «περί έγκρισης μελετών καθορισμού μόνιμων μέτρων ρύθμισης της κυκλοφορίας σε οδούς, που εμπίπτουν τις διατάξεις του άρθρου 52 του ΚΟΚ».

20. Το υπό στοιχεία Δ.Ο.Υ/277/Φ.252/26-03-2018 έγγραφο του ΥΠΥΠΜΕ/ΓΕΝ. ΓΡΑΜΜΑΤΕΙΑ ΥΠΟΔΟΜΩΝ/ΓΕΝ. Δ/ΝΣΗ ΣΥΓΚΟΙΝΩΝΙΑΚΩΝ ΥΠΟΔΟΜΩΝ/Δ/ΝΣΗ ΟΔΙΚΩΝ ΥΠΟΔΟΜΩΝ (Δ13), με θέμα: «Μέτρα ρύθμισης της κυκλοφορίας [Κώδικας Οδικής Κυκλοφορίας (ν. 2629/1999 όπως έχει τροποποιηθεί και ισχύει)].

21. Το υπό στοιχεία Δ.Ο.Υ- οικ./2696/Φ.252/18-05-2018 έγγραφο του ΥΠΥΠΜΕ/ΓΕΝ. ΓΡΑΜΜΑΤΕΙΑ ΥΠΟΔΟΜΩΝ/ΓΕΝ.Δ/ΝΣΗ ΣΥΓΚΟΙΝΩΝΙΑΚΩΝ ΥΠΟΔΟΜΩΝ/Δ/ΝΣΗ ΟΔΙΚΩΝ ΥΠΟΔΟΜΩΝ (Δ13), με θέμα: «Μέτρα ρύθμισης της κυκλοφορίας [Κώδικας Οδικής Κυκλοφορίας (ν. 2629/1999 όπως έχει τροποποιηθεί και ισχύει)].

22. Το υπό στοιχεία Δ.Ο.Υ./οικ.6396/φ.252/12-12-2019 έγγραφο του ΥΠΟΜΕ/ΓΕΝ. ΓΡΑΜΜΑΤΕΙΑ ΥΠΟΔΟΜΩΝ/ΓΕΝ. Δ/ΝΣΗ ΣΥΓΚΟΙΝΩΝΙΑΚΩΝ ΥΠΟΔΟΜΩΝ/Δ/ΝΣΗ ΟΔΙΚΩΝ ΥΠΟΔΟΜΩΝ (Δ13), με θέμα: «Παροχή οδηγιών σχετικά με τις αποφάσεις συλλογικών οργάνων Ο.Τ.Α. οι οποίες αφορούν παραχώρηση θέσεων στάθμευσης σε συγκεκριμένη κατηγορία χρηστών του οδικού δικτύου».

23. Την υπ' αρ. 52907/31-12-2009 (Β' 2621) υπουργική απόφαση «Ειδικές ρυθμίσεις για την εξυπηρέτηση ατόμων με αναπηρία σε κοινόχρηστους χώρους των οικισμών που προορίζονται για την κυκλοφορία πεζών».

24. Το ν. 4582/2018 (Α' 208) «Θεματικός τουρισμός- Ειδικές μορφές τουρισμού - Ρυθμίσεις για τον εκσυγχρονισμό του θεσμικού πλαισίου στον τομέα του τουρισμού και της τουριστικής εκπαίδευσης - Στήριξη τουριστικής επιχειρηματικότητας και άλλες διατάξεις» και ειδικότερα το άρθρο 68 αυτού (Θέσεις στάθμευσης μπροστά ή πλησίον ξενοδοχείων).

25. Την υπ' αρ. οικ.: 121885/20-09-2018 (Β' 4107) απόφαση Σ.Α.Δ.Η.Δ.Μ.: «Μεταβίβαση αρμοδιοτήτων και παροχή εξουσιοδότησης υπογραφής διοικητικών πράξεων και εγγράφων «Με εντολή Συντονιστή Αποκεντρωμένης Διοίκησης Ηπείρου - Δυτικής Μακεδονίας» στον Προϊστάμενο Γενικής Διεύθυνσης Χωροταξικής και Περιβαλλοντικής Πολιτικής και στους Προϊσταμένους των Υπηρεσιών της Γενικής Διεύθυνσης της Χωροταξικής και Περιβαλλοντικής Πολιτικής της Αποκεντρωμένης Διοίκησης Ηπείρου - Δυτικής Μακεδονίας».

26. Την υπ' αρ. 34019/25-05-2022 (ΥΟΔΔ 435) απόφαση Υπουργού Εσωτερικών «Αυτοδίκαιη απαλλαγή του Βασιλείου Μιχελάκη του Πολυκάρπου από τα καθήκοντα του Συντονιστή Αποκεντρωμένης Διοίκησης Ηπείρου-Δυτικής Μακεδονίας». Ειδικότερα:

27. Το αριθμ. πρωτ.: 17151/22-07-2022 έγγραφο της Τεχνικής Υπηρεσίας του Δήμου Αρταίων με το οποίο μας διαβιβάστηκαν:

Α) Η υπ' αρ. 112/2022 (ΑΔΑ: 9Ο5ΡΩΨΑ-Μ61) απόφαση του Δ.Σ. Αρταίων με θέμα: «Κυκλοφοριακές παρεμβάσεις στο εντός οικισμού τμήμα της επαρχιακής οδού Άρτας Κωστακίων (υπ' αρ. 18/2022 απόφαση ΕΠΖ)».

Β) Θεωρημένη Τεχνική Περιγραφή των προτεινόμενων ρυθμίσεων, συμπεριλαμβανομένων των διαγραμμάτων (οριζοντιογραφίες) με την πρόταση και κυκλοφοριακή μελέτη με περιγραφή της υφιστάμενης κατάστασης και τεκμηρίωσης της πρότασης κυκλοφοριακών ρυθμίσεων.

Γ) Την υπ' αρ. 1016/49/1/872-β/20-07-2022 θετική Γνωμοδότηση της Δ/νσης Αστυνομίας Άρτας/Τμήμα τροχαίας.

28. Το υπ' αρ. 92110/22-08-2022 έγγραφο του Τμήματος Διοικητικού- Οικονομικού Π.Ε. Άρτας της Α.Δ.Η.Δ.Μ., σύμφωνα με το οποίο εγκρίνουν την υπ' αρ. 112/2022 απόφαση Δ.Σ. Δήμου Αρταίων ως νόμιμα ληφθείσα.

29. Το γεγονός ότι οι προτεινόμενες κυκλοφοριακές ρυθμίσεις εξασφαλίζουν την εξυπηρέτηση της αστικής περιοχής εντός του οικισμού προσφέροντας:

- Καλύτερη στάθμη εξυπηρέτησης των λειτουργιών του,

- βελτίωση της ροής των πεζών και των οχημάτων και της προσφοράς στάθμευσης σε σχέση με την αυξημένη εμπορική και οικιστική δραστηριότητα της περιοχής,

- περιορισμό της ταχύτητας και της παραβατικότητας των διερχόμενων οχημάτων και την ασφαλή διάσχιση των πεζών και των στρεφόντων οχημάτων με κατάλληλες ρυθμίσεις και διαμορφώσεις επί των κόμβων και διασταυρώσεων της οδού

30. Το γεγονός ότι με την παρούσα απόφαση:

- Δεν επηρεάζονται οι υπηρεσίες οδικής μαζικής μεταφοράς.

- Δεν θα προκληθεί δαπάνη στον κρατικό προϋπολογισμό, αποφασίζουμε:

Εγκρίνουμε κυκλοφοριακές παρεμβάσεις επί της επαρχιακής οδού Άρτας - Σαλαώρας, που αφορούν στο τμήμα εντός οικισμού Κωστακίων, Δ.Δ./σματος Κωστακίων του Δήμου Άρτας, σύμφωνα με την υπ' αρ. 112/2022 απόφαση Δ.Σ. Δήμου Αρταίων. Περιληπτικά οι παρεμβάσεις περιλαμβάνουν:

Γενικά χαρακτηριστικά στο υπό μελέτη οδικό τμήμα:

- Δίχνη διατομή ενιαίας επιφάνειας κυκλοφορίας, πλάτους 8,00 μ., ως τυπική.

- Διατομή με διαχωρισμένη -σε σημαντικό τμήμα της- κυκλοφορία με τη χρήση νησίδων ικανού πάχους (έως 4,0 μ.), στις περιοχές όπου υπάρχουν κόμβοι και διασταυρώσεις ώστε να είναι εφικτή η δημιουργία αποκλειστικής λωρίδας αριστερής στροφής.

- Δυνατότητα στάθμευσης σε επιλεγμένα τμήματα της οδού, όπου θα δημιουργηθούν θύλακες στάθμευσης οχημάτων - όπου αυτό είναι εφικτό - για την εξυπηρέτηση των παρόδιων χρήσεων, χωρίς όμως να εμποδίζεται η πρόσβαση στους ιδιωτικούς χώρους στάθμευσης εκτός οδού.

- Διαβάσεις πεζών και εκτός των κόμβων, σε τακτά διαστήματα και σε καίρια σημεία κατά μήκος της βελτιούμενης οδού, με κατάλληλη διαμόρφωση των πεζοδρομίων, της κεντρικής νησίδας και του οδοστρώματος. Σε όλα τα σημεία των διαβάσεων πεζών θα προβλεφθούν ράμπες για ΑΜΕΑ.

Οι δύο υφιστάμενοι κόμβοι (No1 προς Κέντρο οικισμού - Κεραμάτες & No2 προς Πλησιούς).

- Ο ισόπεδος κόμβος No1 βελτιώνεται οριζοντιογραφικά, με την κατασκευή κεντρικής νησίδας και λωρίδας αποκλειστικής αριστερής στροφής προς την δευτερεύουσα οδό. Επίσης, επανασχεδιάζεται με πλήρη γεωμετρικά χαρακτηριστικά (πλάτη λωρίδων, μήκη επιβράδυνσης, τοποθέτηση νησίδας) ώστε να ενσωματώνεται στην νέα μορφή της οδού.

- Ο τρισκελής ισόπεδος κόμβος No2 προς Πλησιούς προτείνεται να αναδιαμορφωθεί σε μικρό κυκλικό κόμβο. Θα επιτρέπονται όλες οι κινήσεις, από την αρτηρία προς την δευτερεύουσα οδό (προς Πλησιούς) και αντίστρο-

φα ενώ θα μπορούν τα ΙΧ και δίκυκλα (και μόνο) να τον χρησιμοποιούν για αναστροφή ώστε να υπάρχει πρόσβαση σε όλες τις χρήσεις εκατέρωθεν της μελετώμενης οδού. Παράλληλα, χωροθετούνται κατάλληλες διαβάσεις πεζών για την ασφαλή διάσχιση της οδού στην περιοχή του κόμβου και την πρόσβαση στα παρακείμενα πεζοδρόμια. Διαμορφώνεται επίσης ο παρόδιος χώρος του βενζινάδικου με την προσθήκη πεζοδρομίου και την αναδιαμόρφωση των ραμπών πρόσβασης σε αυτό. Επιπλέον ενισχύεται η ασφάλεια και η κυκλοφοριακή ικανότητα του κόμβου.

Όλες οι παρεμβάσεις και τα τεχνικά χαρακτηριστικά τους φαίνονται στα σχέδια οριζοντιογραφίας Ο1 έως Ο5 που συνοδεύουν την μελέτη και την παρούσα απόφαση.

Επιπλέον για τις προτεινόμενες ρυθμίσεις προβλέπεται και η τοποθέτηση των απαραίτητων μέσων οριζόντιας και κατακόρυφης σήμανσης, όπως αυτό προβλέπεται από τη παρ. 2 του άρθρου 10 του (1) σχετικού νόμου.

Η εν λόγω έγκριση χορηγείται με τις παρακάτω προϋποθέσεις:

1. Να τηρούνται απαρέγκλιτα τα όσα αναγράφονται στην Θεωρημένη Τεχνική Περιγραφή της Τεχνικής Υπηρεσίας Δήμου Αρταίων και στα θεωρημένα σχέδια οριζοντιογραφίας που τη συνοδεύουν.

2. Οι προτεινόμενες κυκλοφοριακές ρυθμίσεις να υποστηρίξουν και τις ανάγκες των Ατόμων με Αναπηρία (ΑμεΑ).

3. Τα μέτρα που λαμβάνονται με την παρούσα απόφαση να ισχύουν από την τοποθέτηση των οικείων πινακίδων σήμανσης, των σηματοδοτών ή των διαγραμμίσεων στο οδόστρωμα, εκτός αν κατά τον χρόνο ισχύος των μέτρων αυτών η κυκλοφορία ρυθμίζεται από στελέχη της αρμόδιας Αστυνομικής Αρχής.

4. Οι προτεινόμενες ρυθμίσεις δεν επηρεάζουν τις υπηρεσίες των μέσων μαζικής μεταφοράς.


5. Την αυτοδίκαιη ανάκλησή της, σε περίπτωση μη τήρησης των όρων και των προϋποθέσεων που έχουν τεθεί από τους αρμόδιους φορείς καθώς και με την απόφαση αυτή.


6. Τη μη νομιμοποίηση τυχόν παράνομων ενεργειών.

7. Την παρακολούθηση της ακριβούς εκτέλεσης των όρων που έχουν τεθεί με αυτή από τις Αρχές προς τις οποίες αποστέλλεται, στα πλαίσια των αρμοδιοτήτων τους.

Η ασφάλεια οδικής κυκλοφορίας, οι απαραίτητες σημάνσεις και η ενημέρωση των πολιτών που άπτονται των παραπάνω κυκλοφοριακών ρυθμίσεων αποτελούν μέριμνα και ευθύνη του Δήμου.

ΕΘΝΙΚΟ ΤΥΠΟΓΡΑΦΕΙΟ
Για τεχνικούς λόγους στο σχεδιάγραμμα,
από το ηλεκτρονικό αρχείο, έγινε
σμίκρυνση κατά ποσοστό **40%**

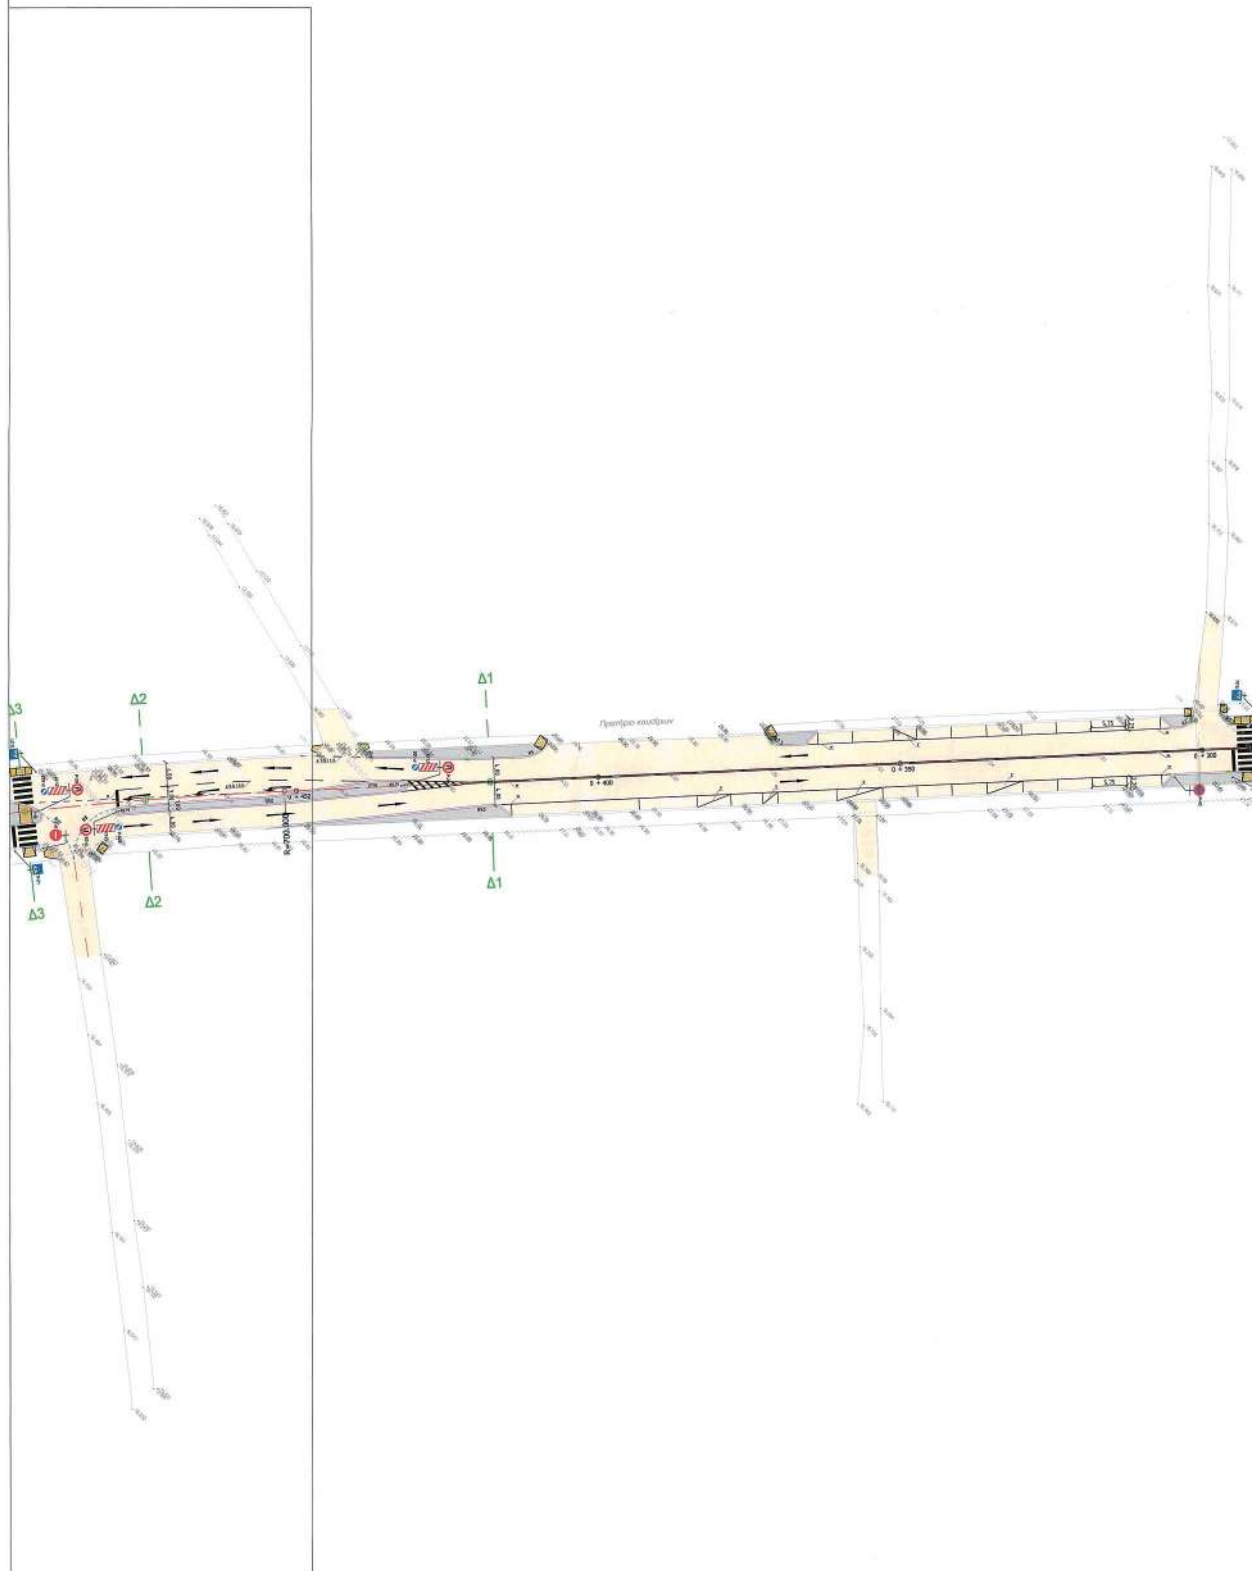

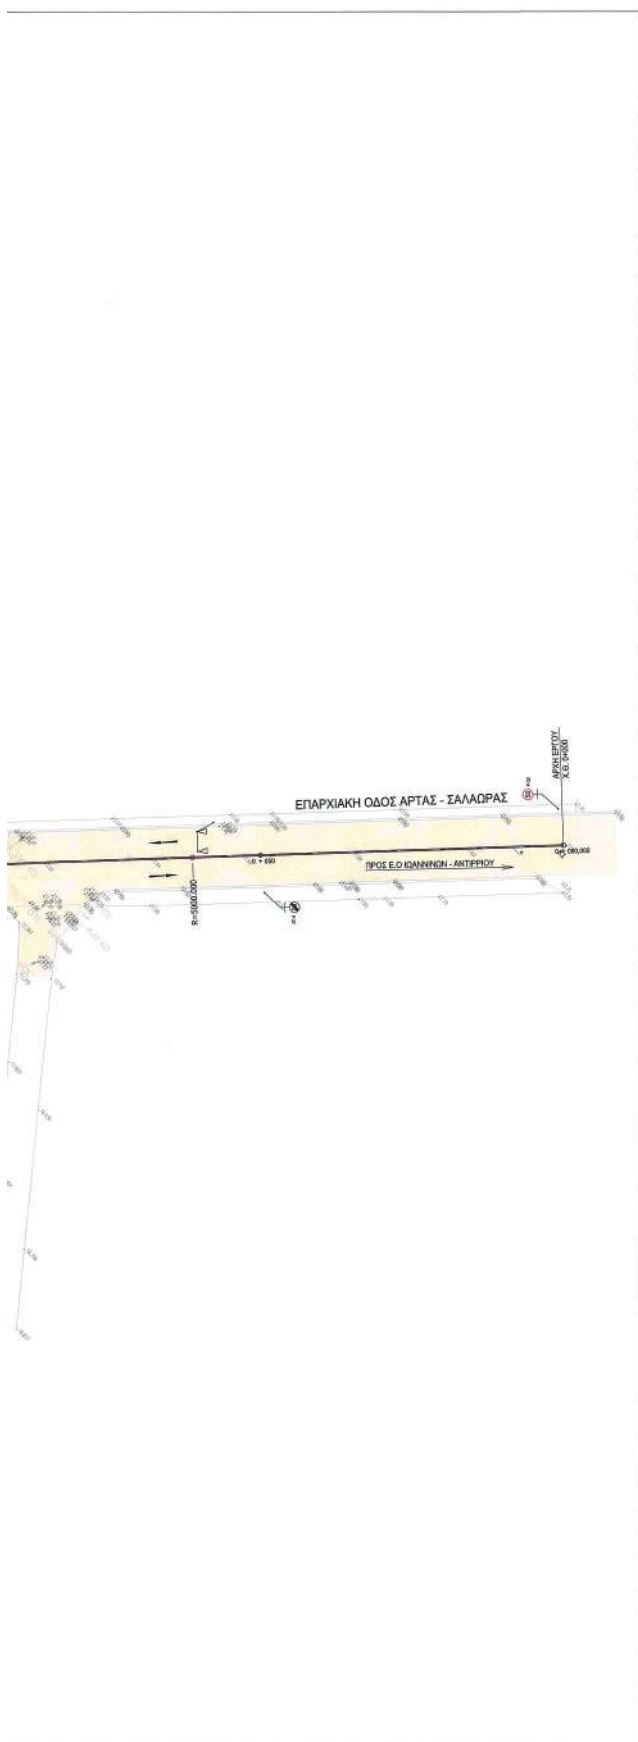

ΠΙΝΑΚΙΔΕΣ ΣΗΜΑΝΣΗΣ



ΥΠΟΜΝΗΜΑ

- Υφιστάμενο οδόστρωμα
- Νέα Πεζοδρόμια - Πλακοστρώσεις
- Πρασινό
- Επιφάνειες Αποκλεισμού
- Βέλη Κατεύθυνσης
- Διαβάσεις Πεζών
- Ράμπες ΑΜΕΑ
- Ανακλαστήρες (Μάσα Γάτας)
- Σηματοδότης (αναλαμβάνει πορτοκαλί)
- Νέα φρεάτια υδροσυλλογής

ΕΛΛΗΝΙΚΗ ΔΗΜΟΚΡΑΤΙΑ
ΝΟΜΟΣ ΑΡΤΑΣ
ΔΗΜΟΣ ΑΡΤΑΙΩΝ
ΤΕΧΝΙΚΗ ΥΠΗΡΕΣΙΑ

ΚΥΚΛΟΦΟΡΙΑΚΕΣ ΠΑΡΕΜΒΑΣΕΙΣ ΣΤΟ ΕΝΤΟΣ ΟΙΚΙΣΜΟΥ ΤΜΗΜΑ
ΕΠΑΡΧΙΑΚΗΣ ΟΔΟΥ ΑΡΤΑΣ - ΚΩΣΤΑΚΙΩΝ
(Λύση με την κατασκευή κυκλικού κόμβου αναστροφής)

Σχέδιο:

ΟΡΙΖΟΝΤΙΟΓΡΑΦΙΑ

Ανάδοχος:

ΑΠΟΣΤΟΛΑΤΟΥ ΑΓΓΕΛΙΚΗ
ΑΓΓΕΛΙΚΗ ΑΥΣ. ΑΠΟΣΤΟΛΑΤΟΥ
ΔΜΑ. ΠΟΛΙΤΙΚΟΣ ΜΗΧΑΝΙΚΟΣ Ε.Μ.Π.
ΜΕΛΟΣ Τ.Ε.Ε. (ΕΠΙΧΕΙΡΗΣΙΑΚΟ ΣΧΕΔΙΟ)
ΑΔΑΡΧ: 136357514 / Σ.Μ.Π. ΕΠΙΧΕΙΡΗΣΙΑΚΟ ΣΧΕΔΙΟ

Ομάδα μελέτης

ΑΠΟΣΤΟΛΑΤΟΥ Α.
ΔΑΚΟΠΟΥΛΟΣ Ε.
ΠΑΡΑΣΚΕΥΟΠΟΥΛΟΣ Μ.
ΛΥΜΠΕΡΙΔΟΥ Ε.
- ΠΟΛΙΤΙΚΟΣ ΜΗΧΑΝΙΚΟΣ
- ΣΥΓΚΡΙΤΟΣ ΜΗΧΑΝΙΚΟΣ
- ΣΥΓΚΡΙΤΟΣ ΜΗΧΑΝΙΚΟΣ
- ΣΧΕΔΙΑΣΤΡΙΑ

Υπογραφές - Θεωρήσεις:

Γ.Ο. ΠΡΟΪΣΤΑΜΕΝΟΣ

Αγγέλος Θ. Σακκάς
Πολιτικός Μηχανικός



Κλίμακα


1:500


Αριθμός Σχεδίου

O - 1

Ημερομηνία

ΣΕΠΤΕΜΒΡΙΟΣ 2016

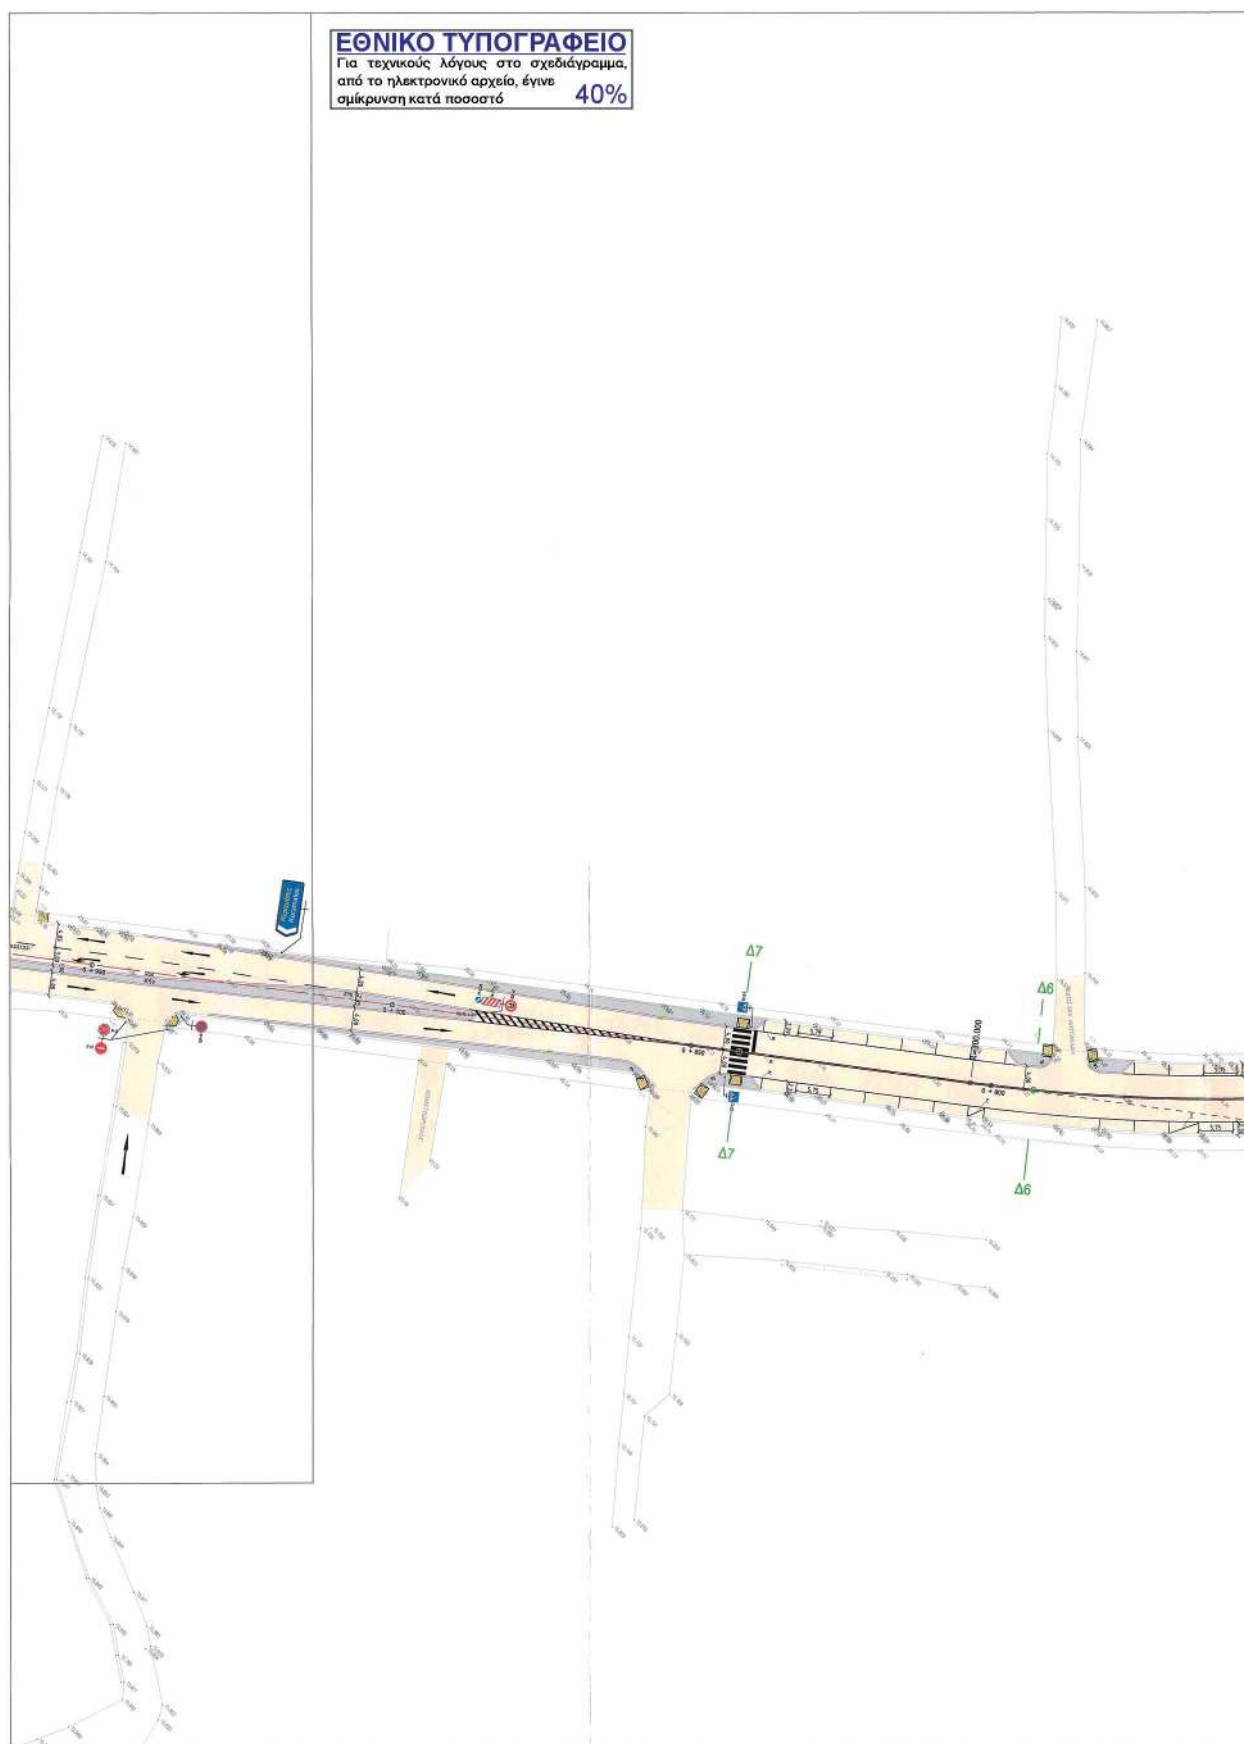

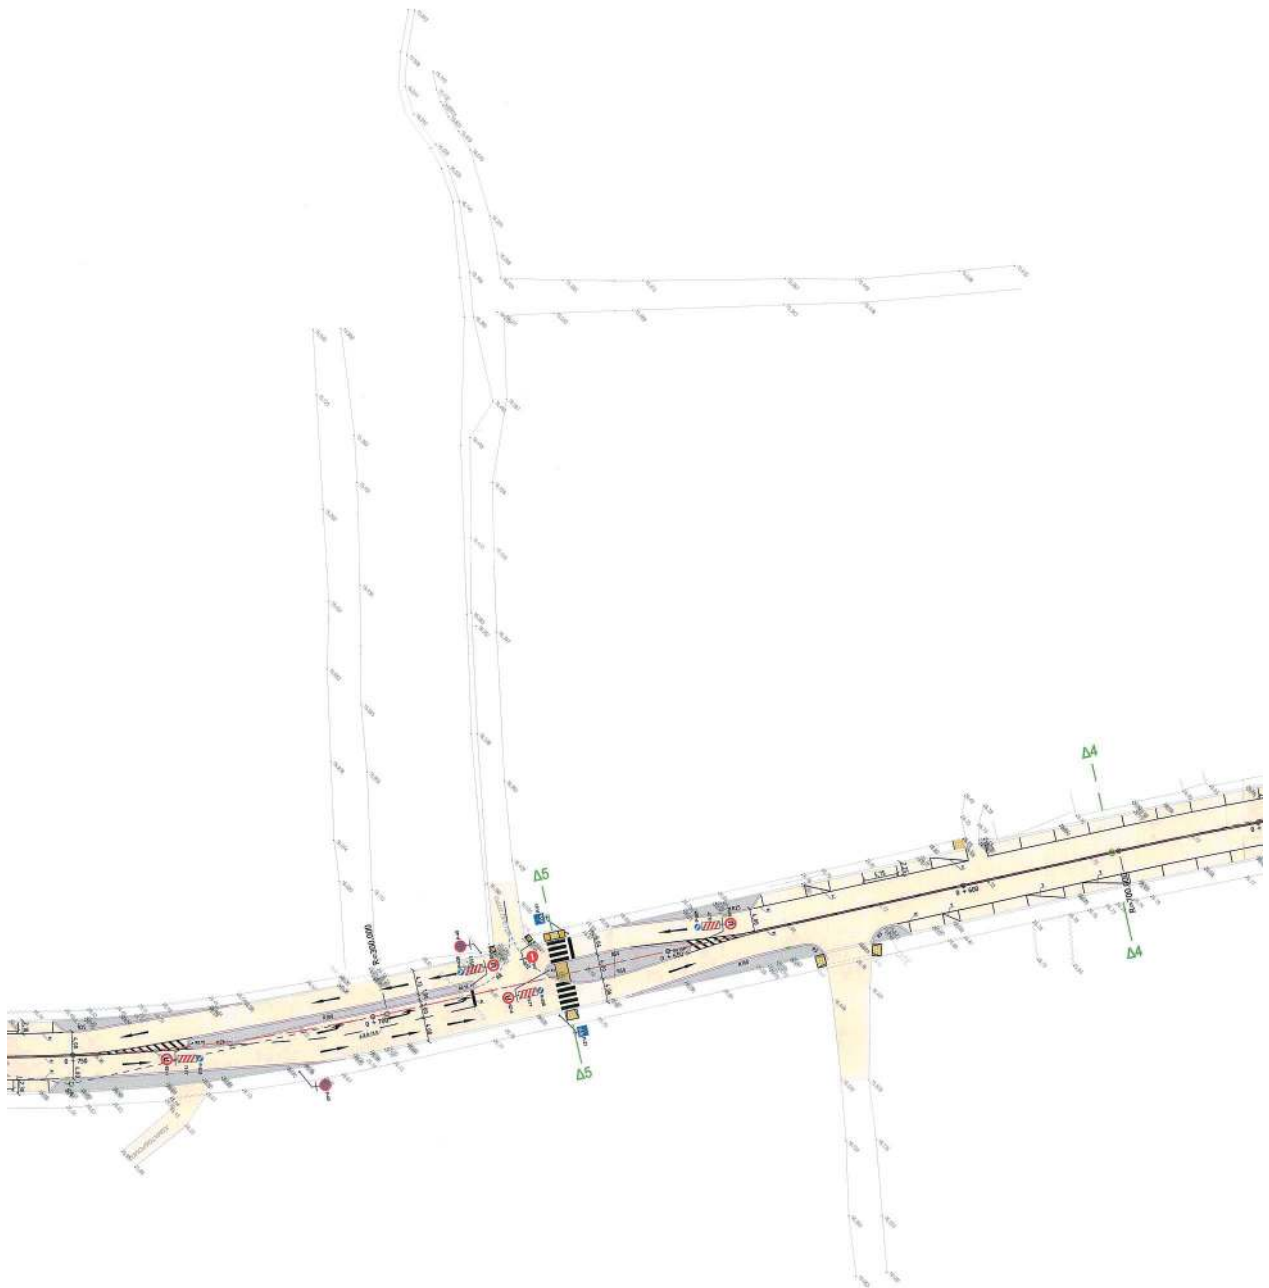



ΠΙΝΑΚΙΔΕΣ ΣΗΜΑΝΣΗΣ



ΥΠΟΜΝΗΜΑ

- Υφιστάμενο οδόστρωμα
- Νέα Πεζοδρόμια - Πλακοστρώσεις
- Πρασινό
- Επιφάνειες Αποκλεισμού
- Βέλη Κατεύθυνσης
- Διαβάσεις Πεζών
- Ράμπες ΑΜΕΑ
- Ανακλαστήρες (Μάτια Γάτας)
- Σηματοδότης (αναλάμπων πορτοκαλί)
- Νέα φρεάτια υδροσυλλογής

ΕΛΛΗΝΙΚΗ ΔΗΜΟΚΡΑΤΙΑ
ΝΟΜΟΣ ΑΡΤΑΣ
ΔΗΜΟΣ ΑΡΤΑΙΩΝ
ΤΕΧΝΙΚΗ ΥΠΗΡΕΣΙΑ

ΚΥΚΛΟΦΟΡΙΑΚΕΣ ΠΑΡΕΜΒΑΣΕΙΣ ΣΤΟ ΕΝΤΟΣ ΟΙΚΙΣΜΟΥ ΤΜΗΜΑ
ΕΠΑΡΧΙΑΚΗΣ ΟΔΟΥ ΑΡΤΑΣ - ΚΩΣΤΑΚΙΩΝ
(Λύση με την κατασκευή κυκλικού κόμβου αναστροφής)

Σχέδιο:

ΟΡΙΖΟΝΤΙΟΓΡΑΦΙΑ

Ανάδοχος:

ΑΠΟΣΤΟΛΑΤΟΥ ΑΓΓΕΛΙΚΗ

ΑΓΓΕΛΙΚΗ Α.Α. ΑΠΟΣΤΟΛΑΤΟΥ
ΔΙΠΛ. ΠΟΛΥΤΕΧΝΙΟΥ ΜΗΧΑΝΙΚΟΣ Ε.Μ.Π.
ΜΕΛΟΣ Τ.Ε.Ε. (ΑΡΧΙΤΕΚΤΟΝΙΚΗ) 40991
ΔΩΡΕΣ 10-20-2016 (Α.Α. 210490289)
ΑΔΜ: 130050147-ΕΛΛΗΝΙΚΗ ΔΗΜΟΚΡΑΤΙΑ

Ομάδα μελέτης

ΑΠΟΣΤΟΛΑΤΟΥ Α.
ΔΑΚΟΠΟΥΛΟΣ Ε.
ΠΑΡΑΣΚΕΥΟΠΟΥΛΟΣ Μ.
ΛΥΜΠΕΡΙΔΟΥ Ε.
- ΠΟΛΙΤΙΚΟΣ ΜΗΧΑΝΙΚΟΣ
- ΣΥΓΚΛΩΣ. ΜΗΧΑΝΙΚΟΣ
- ΣΥΓΚΛΩΣ. ΜΗΧΑΝΙΚΟΣ
- ΣΧΕΔΙΑΣΤΡΙΑ

Υπογραφές - Θεωρήσεις:

ΓΟ ΠΡΟΪΣΤΑΜΕΝΟΣ

Χρυσός Θ. Σωτηριάδης
Πολιτικός Μηχανικός



Κλίμακα

1:500


Αριθμός Σχεδίου


Ο - 2

Ημερομηνία

ΣΕΠΤΕΜΒΡΙΟΣ 2016




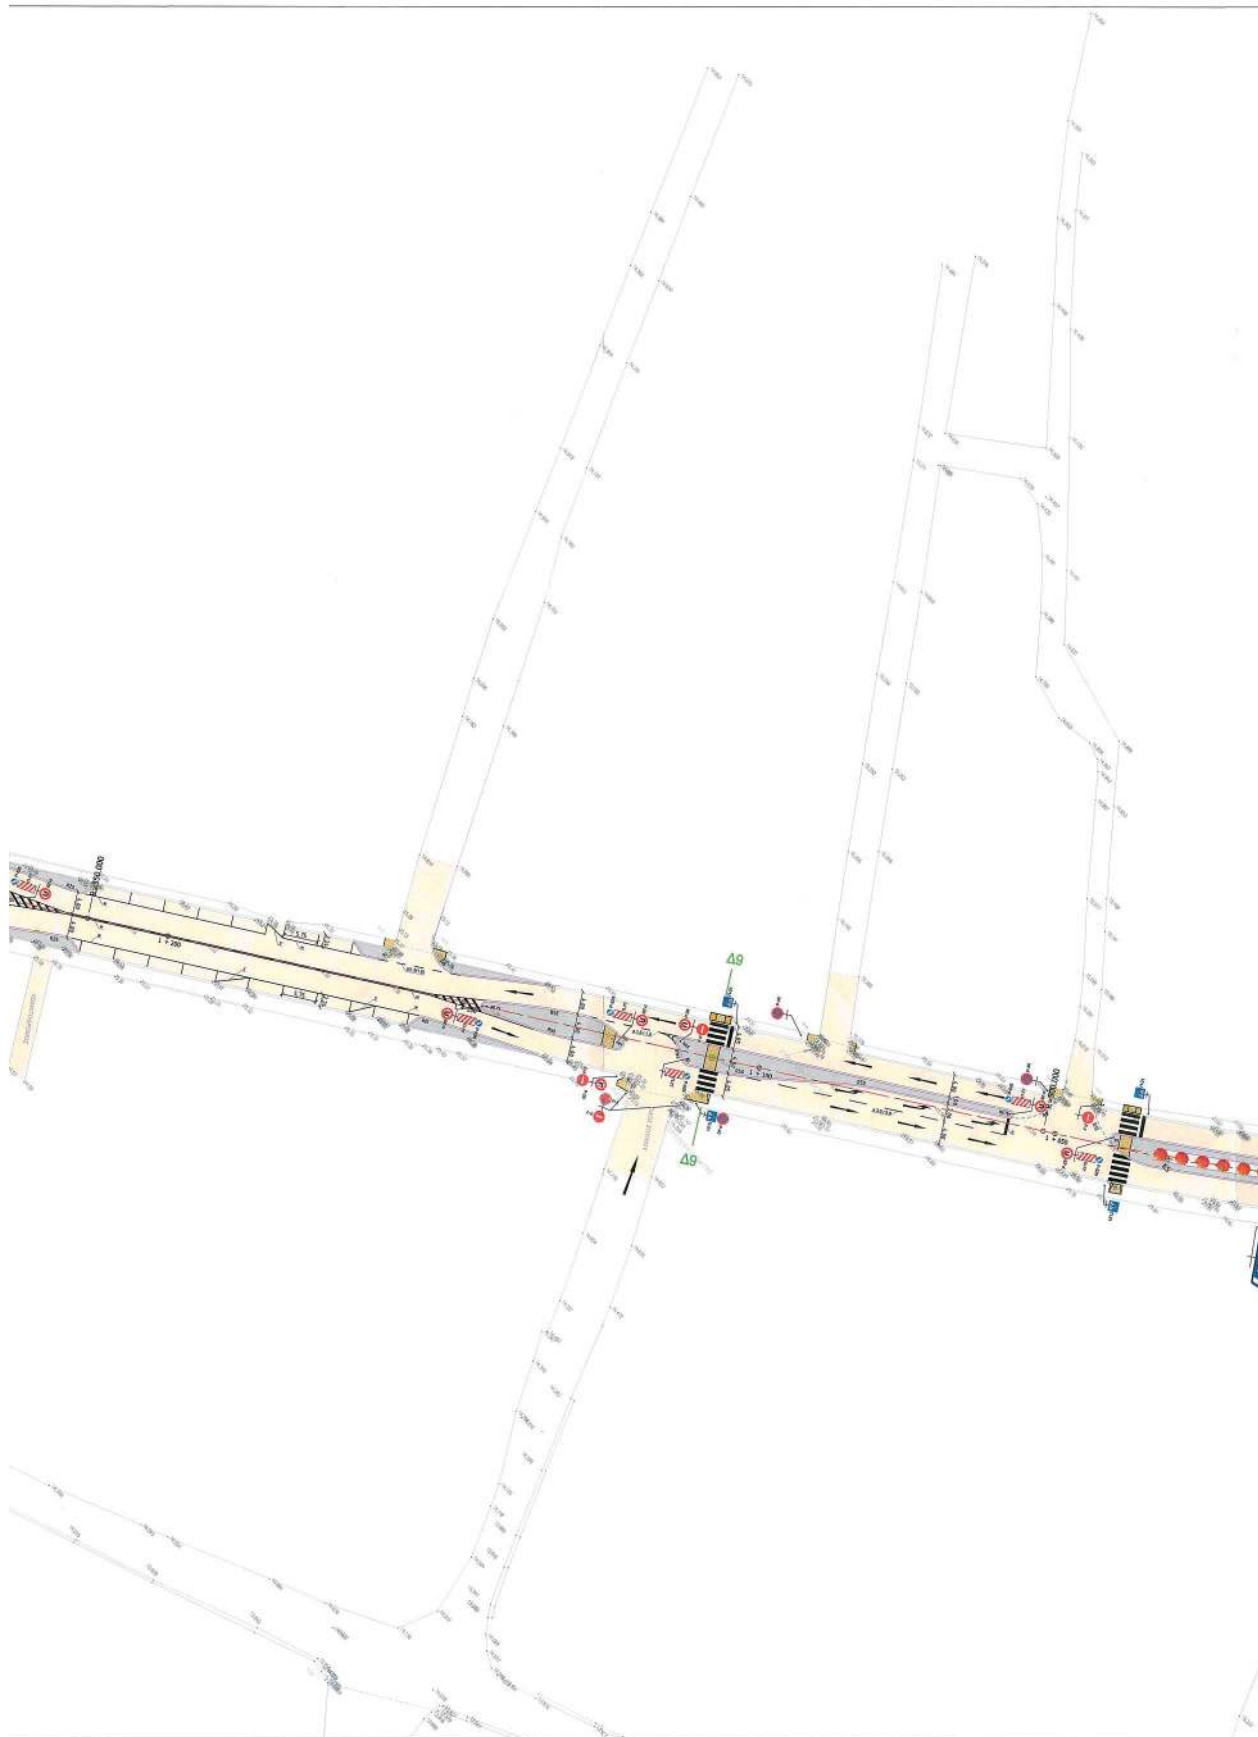


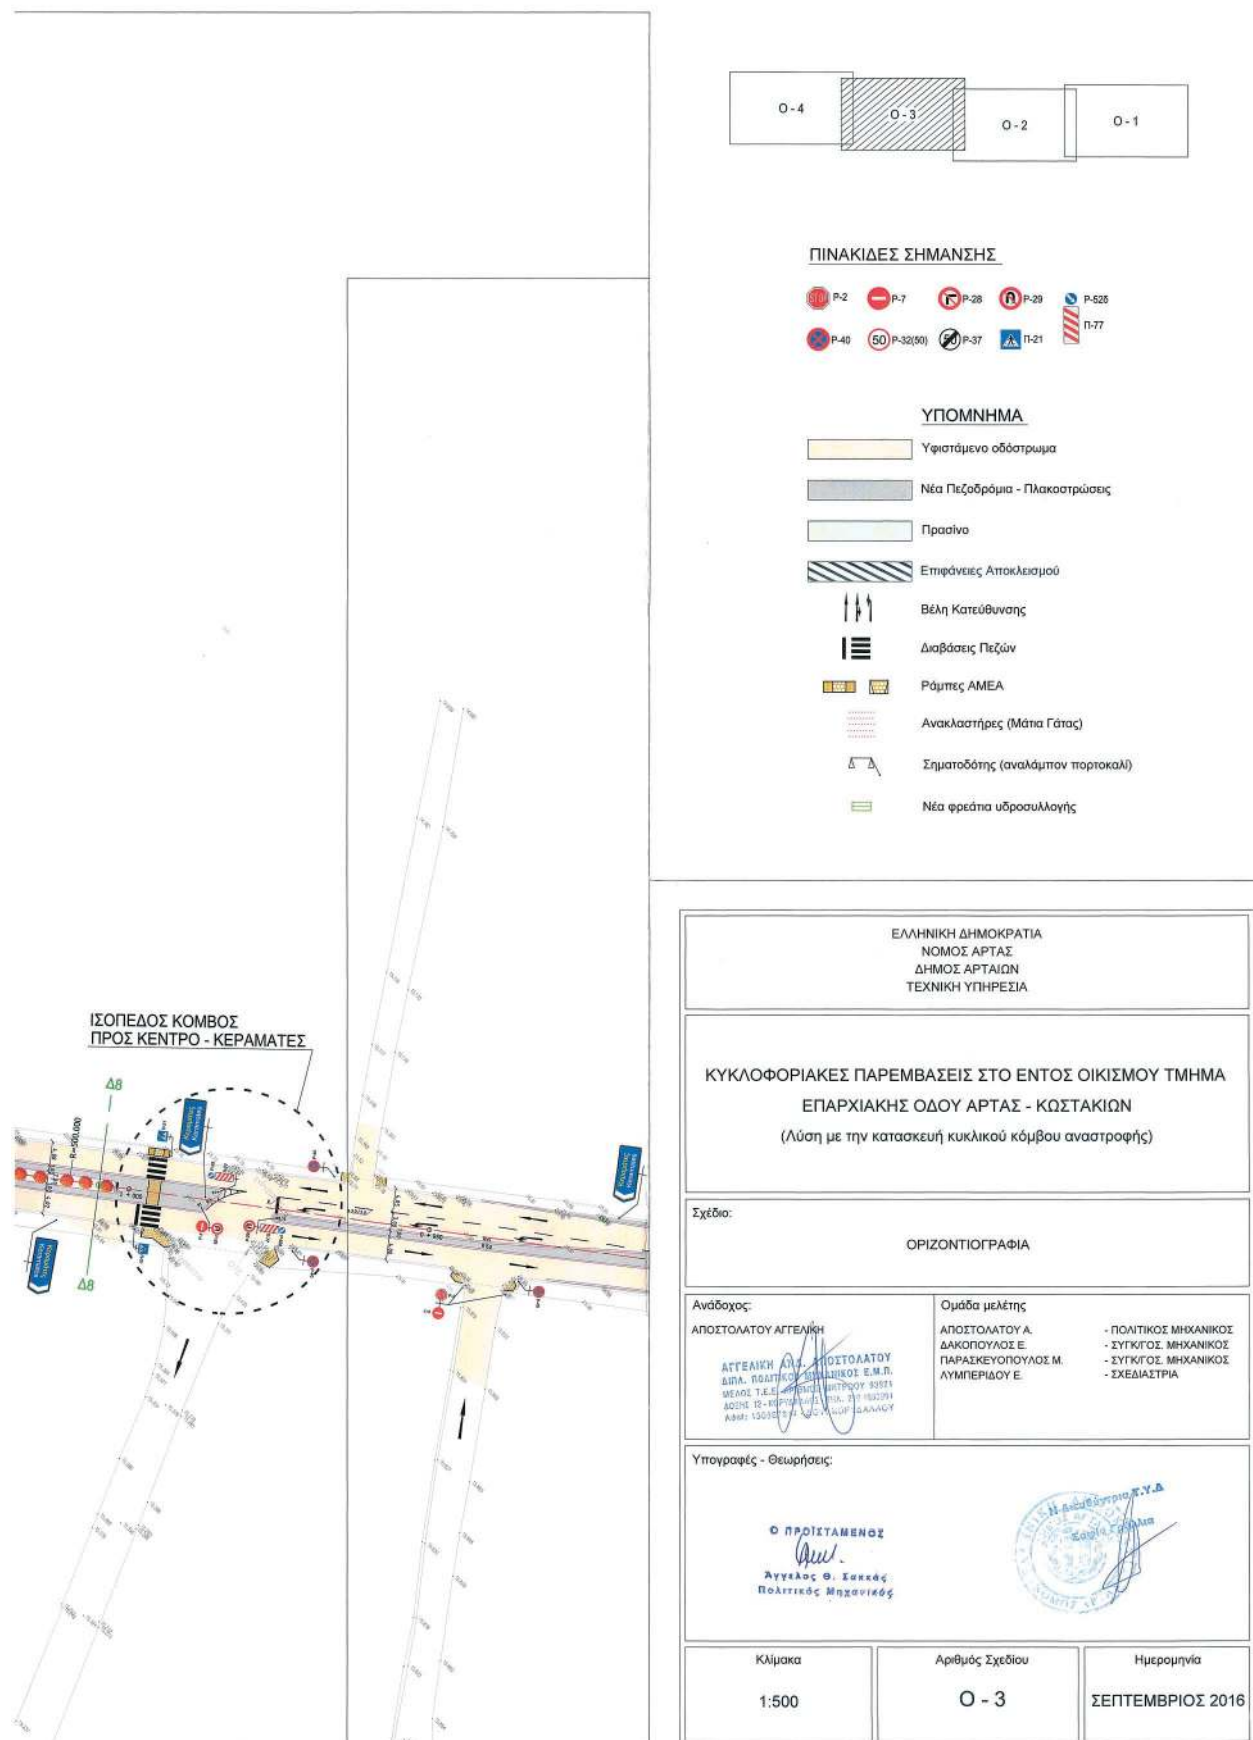


ΕΘΝΙΚΟ ΤΥΠΟΓΡΑΦΕΙΟ
Για τεχνικούς λόγους στο σχεδιάγραμμα,
από το ηλεκτρονικό αρχείο, έγινε
σμίκρυνση κατά ποσοστό **40%**

K1	K2	K3	K4	K5	K6	K7	K8	K9	K10	K11
X= 237621.655 Y= 4336001.362	X= 237588.799 Y= 4336031.313	X= 237380.331 Y= 4336127.395	X= 237155.378 Y= 4336314.392	X= 236994.435 Y= 4336140.753	X= 236767.660 Y= 4336024.416	X= 236603.640 Y= 4335956.293	X= 236440.016 Y= 4335846.215	X= 236434.655 Y= 4335844.717	X= 236352.428 Y= 4335835.651	X= 236318.043 Y= 4335836.321
Q= -0.8184 R= 5900.000 Ib= 66.277 Ob= 0.103 Mb= 64.277	Q= -11.0680 R= 750.000 Ib= 121.710 Ob= 2.8594 Mb= 123.710	Q= 22.4200 R= 300.000 Ib= 105.887 Ob= 4.733 Mb= 103.887	Q= 5.3579 R= 500.000 Ib= 42.081 Ob= 0.443 Mb= 42.081	Q= 10.5276 R= 350.000 Ib= 57.878 Ob= 1.200 Mb= 57.878	Q= -13.0410 R= 330.000 Ib= 71.708 Ob= 1.894 Mb= 71.708	Q= -50.5605 R= 40.000 Ib= 31.768 Ob= 3.375 Mb= 31.768	Q= 30.2278 R= 360.000 Ib= 170.954 Ob= 10.389 Mb= 170.954	Q= 14.1003 R= 310.000 Ib= 68.461 Ob= 1.911 Mb= 68.461	Q= 0.000 R= 0.000 Ib= 0.000 Ob= 0.000 Mb= 0.000	Q= 0.000 R= 0.000 Ib= 0.000 Ob= 0.000 Mb= 0.000
A= 0.000 L= 0.000 D= 0.000 T= 32.139	A= 0.000 L= 0.000 D= 0.000 T= 61.809	A= 0.000 L= 0.000 D= 0.000 T= 53.350	A= 0.000 L= 0.000 D= 0.000 T= 21.053	A= 0.000 L= 0.000 D= 0.000 T= 26.005	A= 0.000 L= 0.000 D= 0.000 T= 35.080	A= 0.000 L= 0.000 D= 0.000 T= 16.775	A= 0.000 L= 0.000 D= 0.000 T= 87.110	A= 0.000 L= 0.000 D= 0.000 T= 34.471	A= 0.000 L= 0.000 D= 0.000 T= 0.000	A= 0.000 L= 0.000 D= 0.000 T= 0.000

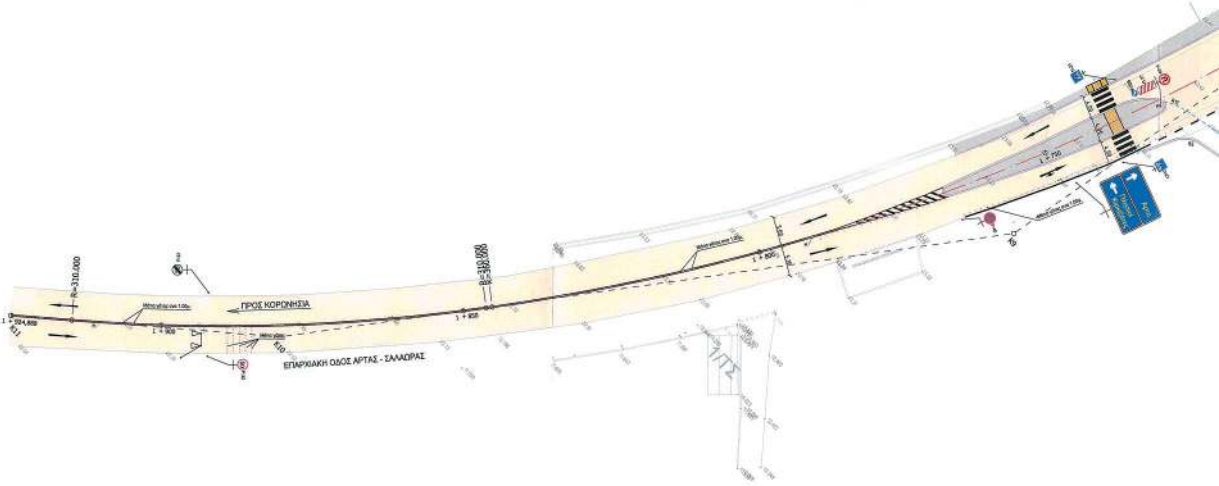

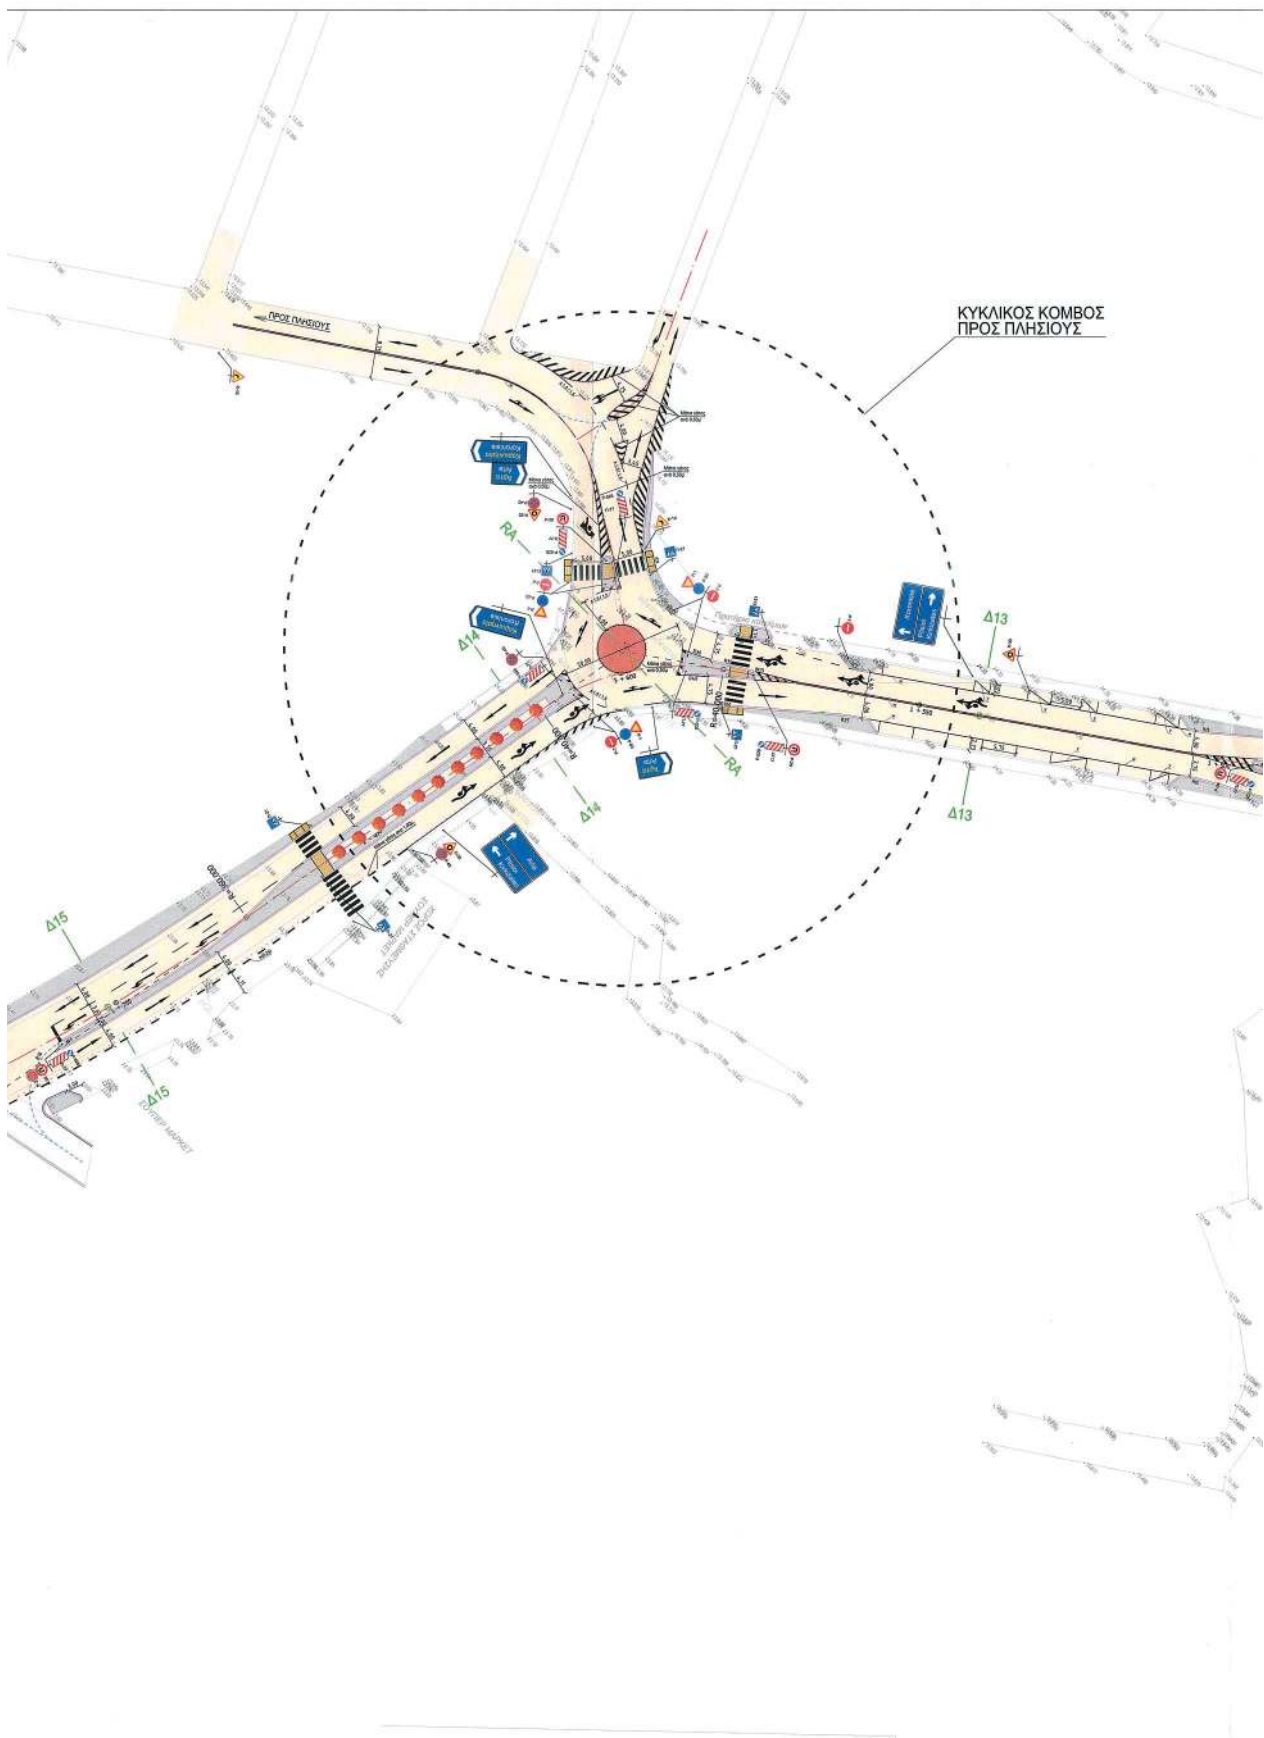

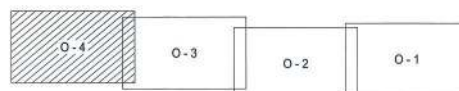

ΠΙΝΑΚΙΔΕΣ ΣΗΜΑΝΣΗΣ



ΥΠΟΜΝΗΜΑ

- Υφιστάμενο οδόστρωμα
- Νέα Πεζοδρόμια - Πλακοστρώσεις
- Πρασινό
- Επιφάνειες Αποκλεισμού
- Βέλη Κατεύθυνσης
- Διαβάσεις Πεζών
- Ράμπες ΑΜΕΑ
- Ανακλαστήρες (Μόπα Γάτας)
- Σηματοδότης (αναλάμπων πορτοκαλί)
- Νέα φρεάτια υδροσυλλογής

ΕΛΛΗΝΙΚΗ ΔΗΜΟΚΡΑΤΙΑ
ΝΟΜΟΣ ΑΡΤΑΣ
ΔΗΜΟΣ ΑΡΤΑΙΩΝ
ΤΕΧΝΙΚΗ ΥΠΗΡΕΣΙΑ

ΚΥΚΛΟΦΟΡΙΑΚΕΣ ΠΑΡΕΜΒΑΣΕΙΣ ΣΤΟ ΕΝΤΟΣ ΟΙΚΙΣΜΟΥ ΤΜΗΜΑ ΕΠΑΡΧΙΑΚΗΣ ΟΔΟΥ ΑΡΤΑΣ - ΚΩΣΤΑΚΙΩΝ (Λύση με την κατασκευή κυκλικού κόμβου αναστροφής)

Σχέδιο:

ΟΡΙΖΟΝΤΙΟΓΡΑΦΙΑ

Ανάδοχος:

ΑΠΟΣΤΟΛΑΤΟΥ ΑΓΓΕΛΙΚΗ
ΑΓΓΕΛΙΚΗ Α.Α. ΑΠΟΣΤΟΛΑΤΟΥ
Δ.Π.Α. ΠΟΛΙΤΙΚΟΣ ΜΗΧΑΝΙΚΟΣ Ε.Μ.Π.
ΜΕΛΟΣ Τ.Ε.Ε. ΑΡΧΙΤΕΚΤΟΝΙΚΟΥ ΚΑΤΕΓΧΕΙΡΗ
ΔΙΟΝΥΣΙΟΣ 12-ΕΡΓΟΔΕΛΤΙΟ 1104853001
ΑΔΜ: 120807511 - Δ.Υ. ΚΟΝ/ΔΑΛΛΟΥ

Ομάδα μελέτης

ΑΠΟΣΤΟΛΑΤΟΥ Α.
ΔΑΚΟΠΟΥΛΟΣ Ε.
ΠΑΡΑΣΚΕΥΟΠΟΥΛΟΣ Μ.
ΛΥΜΠΕΡΙΔΟΥ Ε.
- ΠΟΛΙΤΙΚΟΣ ΜΗΧΑΝΙΚΟΣ
- ΣΥΓΚΛΙΣ ΜΗΧΑΝΙΚΟΣ
- ΣΥΓΚΛΙΣ ΜΗΧΑΝΙΚΟΣ
- ΣΧΕΔΙΑΣΤΡΙΑ

Υπογραφές - Θεωρήσεις:

Ο ΠΡΟΪΣΤΑΜΕΝΟΣ
ΧΑΥΚΑΚΗΣ Θ. Ιωάννης
ΠΟΛΙΤΙΚΟΣ ΜΗΧΑΝΙΚΟΣ



Κλίμακα


1:500

Αριθμός Σχεδίου


Ο - 4

Ημερομηνία

ΣΕΠΤΕΜΒΡΙΟΣ 2016

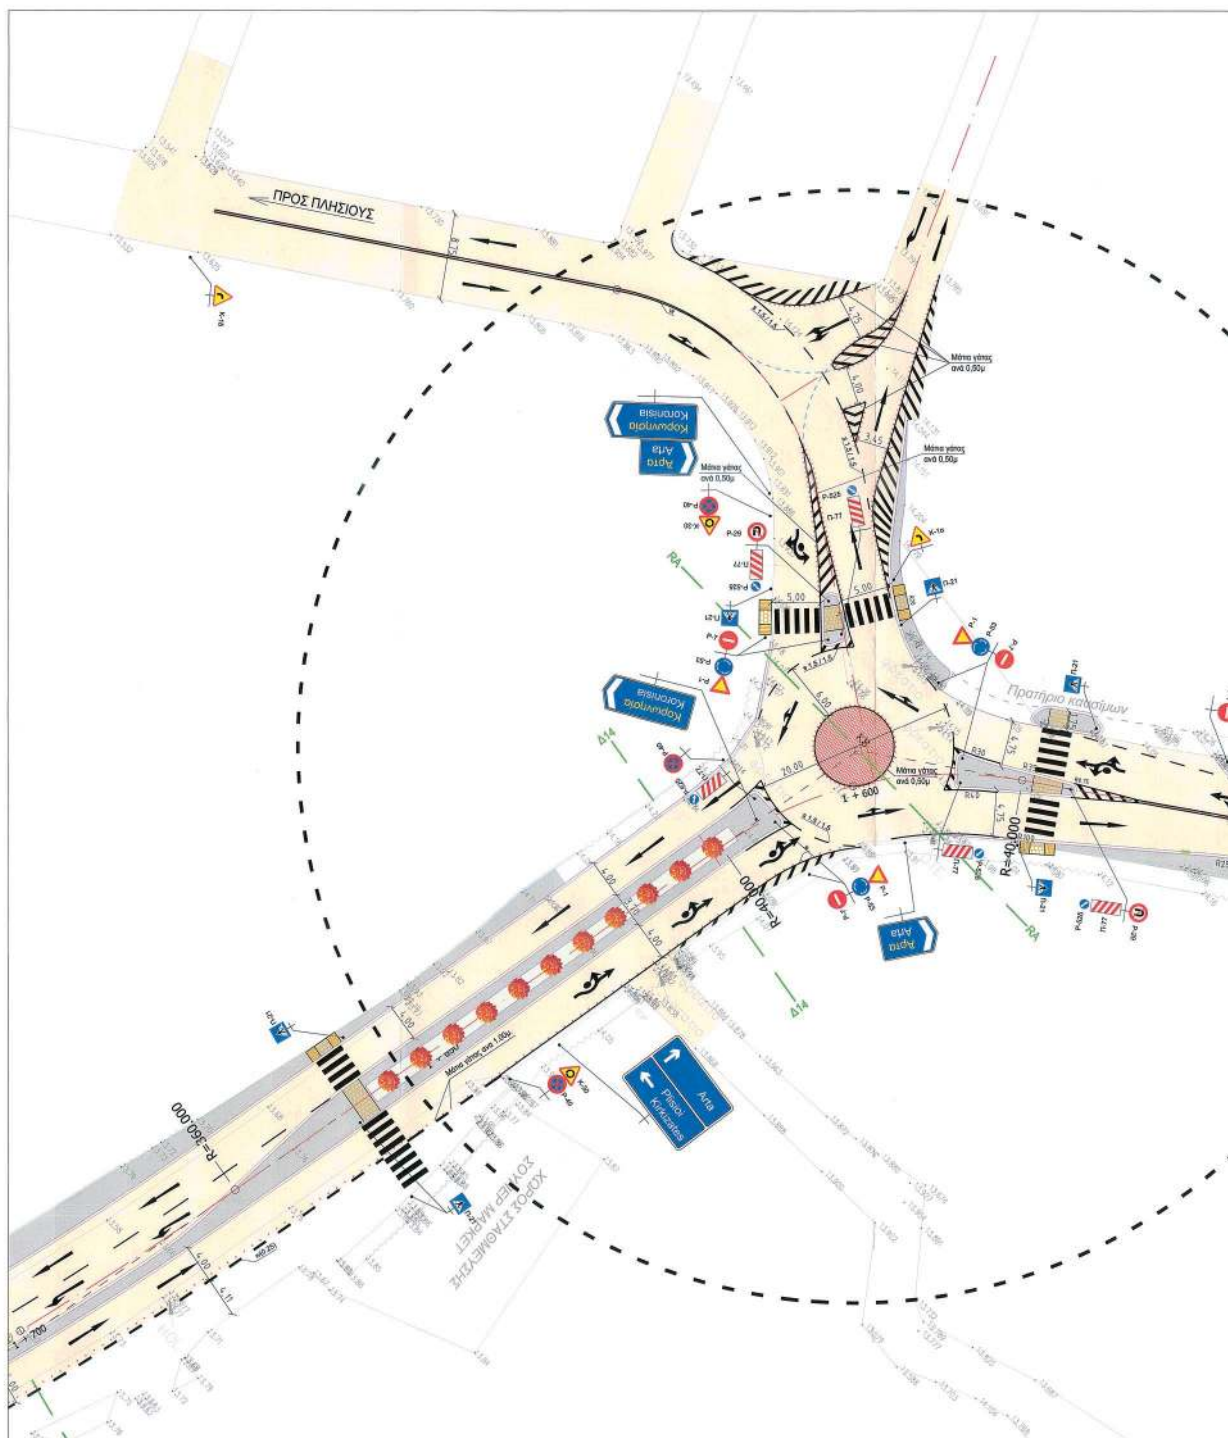

ΕΘΝΙΚΟ ΤΥΠΟΓΡΑΦΕΙΟ
Για τεχνικούς λόγους στο σχεδιάγραμμα,
από το ηλεκτρονικό αρχείο, έγινε
σμίκρυνση κατά ποσοστό **33%**

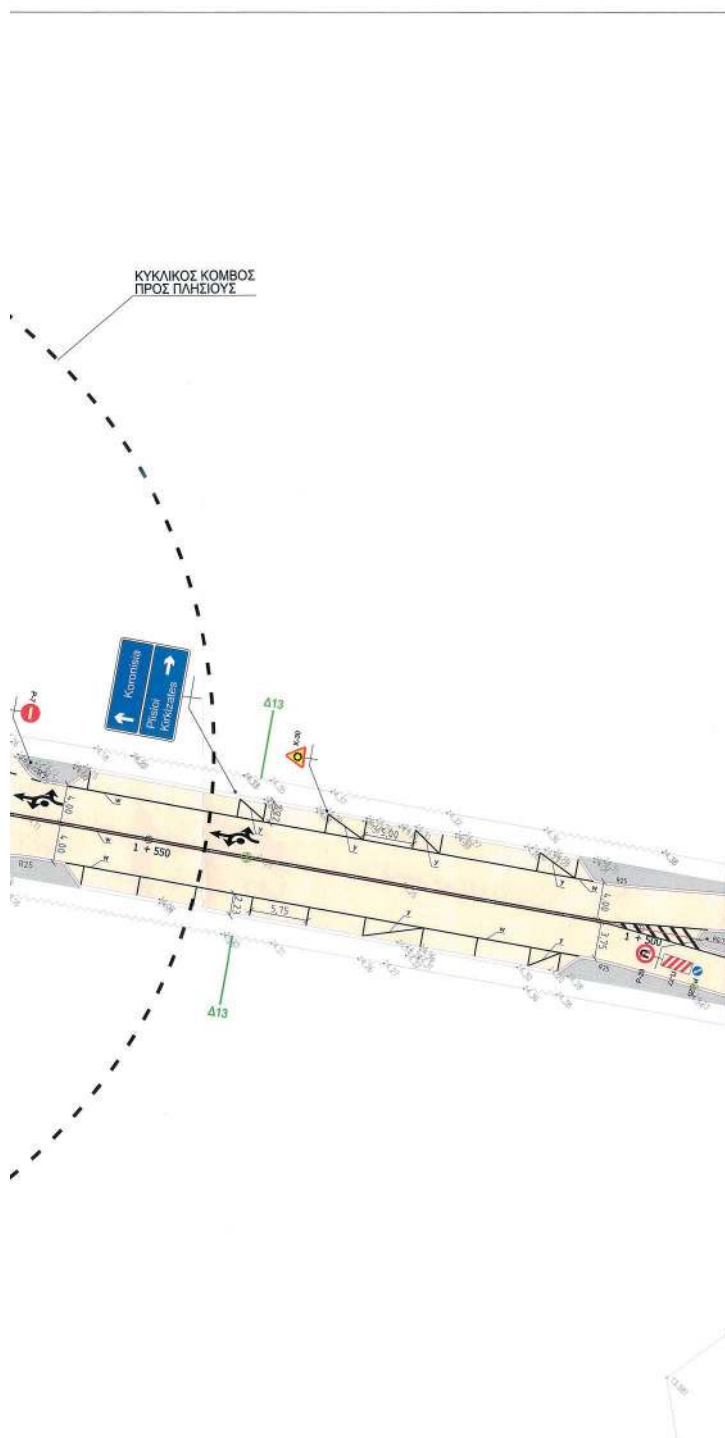

ΠΙΝΑΚΙΔΕΣ ΣΗΜΑΝΣΗΣ



ΥΠΟΜΝΗΜΑ



ΕΛΛΗΝΙΚΗ ΔΗΜΟΚΡΑΤΙΑ
ΝΟΜΟΣ ΑΡΤΑΣ
ΔΗΜΟΣ ΑΡΤΑΙΩΝ
ΤΕΧΝΙΚΗ ΥΠΗΡΕΣΙΑ

ΚΥΚΛΟΦΟΡΙΑΚΕΣ ΠΑΡΕΜΒΑΣΕΙΣ ΣΤΟ ΕΝΤΟΣ ΟΙΚΙΣΜΟΥ ΤΜΗΜΑ
ΕΠΑΡΧΙΑΚΗΣ ΟΔΟΥ ΑΡΤΑΣ - ΚΩΣΤΑΚΙΩΝ
(Λύση με την κατασκευή κυκλικού κόμβου αναστροφής)

Συγέδιο:

ΟΡΙΖΟΝΤΙΟΓΡΑΦΙΑ
ΚΥΚΛΙΚΟΥ ΚΟΜΒΟΥ

Ανάδοχος

ΑΠΟΣΤΟΛΑΤΟΥ ΑΓΓΕΛΙΚΗ
ΑΓΓΕΛΙΚΗ ΔΙΑ ΑΠΟΣΤΟΛΑΤΟΥ
ΔΙΑΔ. ΠΟΛΙΤΙΚΟΣ ΜΗΧΑΝΙΚΟΣ Ε.Μ.Π.
ΜΕΛΟΣ Τ.Ε.Ε. ΑΡΧΙΤΕΚΤΟΝΩΝ ΟΜΟΣΠ.
ΒΟΞΗ 12 - ΚΟΝΤΟΒΑΣΙΛΕΙΟ - ΤΗΛ. 710 496330
ΑΘΗΝΑ 130067714 - FAX 710 703330

Ομάδα μελέτης

ΑΠΟΣΤΟΛΑΤΟΥ Α.
ΔΑΚΟΠΟΥΛΟΣ Ε.
ΠΑΡΑΣΚΕΥΟΠΟΥΛΟΣ Μ.
ΛΥΜΠΕΡΙΔΟΥ Ε.

- ΠΟΛΙΤΙΚΟΣ ΜΗΧΑΝΙΚΟΣ
- ΣΥΓΚΙΤΟΣ ΜΗΧΑΝΙΚΟΣ
- ΣΥΓΚΙΤΟΣ ΜΗΧΑΝΙΚΟΣ
- ΣΧΕΔΙΑΣΤΡΙΑ

Υπογραφές - Θεωρήσεις:

Ο ΠΡΟΪΣΤΑΜΕΝΟΣ

Λυγγάκος Θ. Γαγκός
Πολιτικός Μηχανικός

Handwritten: H. A. ... T.Y. ...
Exhibit ...

ΚΩΔΙΚΟΣ

1:250

Αριθμός Σχεδίου

O - 5

Ημερομηνία

ΣΕΠΤΕΜΒΡΙΟΣ 2016

Η απόφαση αυτή να δημοσιευθεί στην Εφημερίδα της Κυβερνήσεως.

Ιωάννινα, 8 Σεπτεμβρίου 2022

Με εντολή Συντονιστή
Αποκεντρωμένης Διοίκησης
Ο Αναπληρωτής Προϊστάμενος
Διεύθυνσης Περιβάλλοντος
και Χωρικού Σχεδιασμού Ηπείρου
ΣΕΡΑΦΕΙΜ ΤΣΙΠΕΛΗΣ

Αριθμ. 850576

(2)

Αναθέωση Άδειας Λειτουργίας Μονάδας Φροντίδας Ηλικιωμένων Κερδοσκοπικού Χαρακτήρα με την επωνυμία «ΜΟΝΑΔΑ ΦΡΟΝΤΙΔΑΣ ΗΛΙΚΙΩΜΕΝΩΝ ΜΑΝΩΛΑΚΗΣ Α.Ε.» και διακριτικό τίτλο «ΑΦΟΙ ΜΑΝΩΛΑΚΗ ΙΑΤΡΟΙ Α.Ε. για το οίκημα επί της οδού Β. Γεωργίου και Ευλυμένης 7, στον Δήμο Γλυφάδα Αττικής.

Η ΑΝΤΙΠΕΡΙΦΕΡΕΙΑΡΧΗΣ
ΝΟΤΙΟΥ ΤΟΜΕΑ ΑΘΗΝΩΝ

Έχοντας υπόψη:

1. Τις διατάξεις του ν. 2345/1995 (Α' 213) «Οργανωμένες υπηρεσίες παροχής προστασίας από φορείς κοινωνικής πρόνοιας και άλλες διατάξεις» (Α' 213).

2. Τις διατάξεις του ν. 3852/2010 «Νέα Αρχιτεκτονική της Αυτοδιοίκησης και της Αποκεντρωμένης Διοίκησης - Πρόγραμμα Καλλικράτης» (Α' 87).

3. Τον ν. 4727/2020 (Α' 184) και ιδίως το Κεφάλαιο ΙΑ' αυτού (Ψηφιακή διαφάνεια - Πρόγραμμα Διαύγεια).

4. Τις διατάξεις του π.δ. 692/1979 (Α' 204) «Περί προϋποθέσεων ιδρύσεως και λειτουργίας ιδιωτικών επιχειρήσεων περιθάλψεως ηλικιωμένων ή εκ κινητικής αναπηρίας ανιάτως πασχόντων ατόμων» (Α' 204).

5. Τις διατάξεις του π.δ. 71/1988 (Α' 32) «Κανονισμός πυροπροστασίας των κτιρίων» (Α' 32).

6. Τις διατάξεις του π.δ. 145/2010 (Α' 238) «Οργανισμός της Περιφέρειας Αττικής», όπως τροποποιήθηκε με τις υπ' αρ. 44403/2011 (Β' 2494), 109290/39629/2016 (Β' 4251), 66313/24553 (Β' 3051/2017) και 37419/13479/2018 (Β' 1661) αποφάσεις και ισχύει σήμερα.

7. Την υπ' αρ. οικ. 2824/79 υπουργική απόφαση (Β' 922/1979) «Περί του τρόπου συγκρότησης επιτροπών γνωματεύσεων για έκδοση αδειών ίδρυσης και λειτουργίας ιδιωτικών επιχειρήσεων περίθαλψης υπερηλικών» (Β' 922).

8. Τις διατάξεις των υπό στοιχεία Π4β/οικ.3176/96 (Β' 455/1996) «Προϋποθέσεις ίδρυσης και λειτουργίας Μ.Φ.Η από ιδιώτες (Κερδοσκοπικού χαρακτήρα) και Π4β/οικ. 4690/96 (Β' 833//1996) «Προϋποθέσεις ίδρυσης και λειτουργίας από ΜΦΗ μη Κερδοσκοπικού χαρακτήρα».

9. Τις υπό στοιχεία Π1γ/οικ.81551/2007 (Β' 1136), Π1γ/οικ.129673/2009 (Β' 2190), Π1γ/οικ.80794/2011 (Β' 1736), Δ27/οικ.17112/425/2012 (Β' 2424), Δ27/

οικ.29273/1339/30-9-2013 (Β' 2562) και Δ22/οικ. 40739/1703/12-11-2014 (Β' 3198) υπουργική απόφαση «Περί προϋποθέσεων ίδρυσης και λειτουργίας Μονάδων Φροντίδας Ηλικιωμένων (Μ.Φ.Η.) από ιδιώτες κερδοσκοπικού χαρακτήρα και Μ.Φ.Η. μη κερδοσκοπικού χαρακτήρα» αντίστοιχα.

10. Τις υπό στοιχεία Γ.Π./Δ12/οικ.60502/1783 (Β' 5358/2018 και Γ.Π./Δ12/οικ.60994/1841 (Β' 4923/2019) υπουργική απόφαση «Περί χορήγησης προθεσμίας για την αδειοδότηση Μονάδων Φροντίδας Ηλικιωμένων.

11. Την υπ' αρ. 450172/2022 απόφαση Περιφερειάρχη Αττικής «Μεταβίβαση αρμοδιοτήτων σε Αντιπεριφερειάρχες, Περιφερειακούς Συμβούλους στον Εκτελεστικό Γραμματέα της Περιφέρειας Αττικής και παροχή εξουσιοδότησης υπογραφής» Με εντολή Περιφερειάρχη στον Εκτελεστικό Γραμματέα της Περιφέρειας Αττικής, σε Προϊσταμένους Γενικών Δ/σεων, Δ/σεων και Αυτοτελών Δ/σεων της Περιφέρειας Αττικής και σε Προϊσταμένους Τμημάτων της Γενικής Δ/σης Εσωτερικής Λειτουργίας της Περιφέρειας Αττικής» (Β' 2697).

12. Την υπ' αρ. 1173/25-06-2001 απόφαση Νομάρχη Αθηνών «Χορήγηση Άδειας Λειτουργίας στην Ιδιωτική Επιχείρηση Μ.Φ.Η (αυτοεξυπηρετούμενων και μη) με διακριτικό τίτλο «ΜΑΝΩΛΑΚΗΣ Α.Ε. ΟΙΚΟΣ ΕΥΓΗΡΙΑΣ» με έδρα τη Γλυφάδα (Βασ. Γεωργίου και Ευλυμένης 7).

13. Τη σχετική αλληλογραφία με τα Μ.Φ.Η Νοτίου Τομέα, σχετικά με τις Προϋποθέσεις Έκδοσης Άδειας Ίδρυσης και Λειτουργίας, Τροποποίηση της και διατήρηση σε ισχύ της Αδειοδότησης σύμφωνα με τον ν. 4837/2021.

14. Την υπ' αρ. 733308/28-07-2022 αίτηση του Ηλία Μανωλάκη του Ιωάννη, ως Νόμιμου Εκπρόσωπου της Μονάδας για Αναθέωση της υπάρχουσας Άδειας Λειτουργίας με τα προβλεπόμενα νόμιμα δικαιολογητικά, αποφασίζουμε:

Αναθεωρούμε την υπ' αρ. 1173/25-06-2001 απόφαση Νομάρχη Αθηνών «Χορήγηση Άδειας Λειτουργίας στην Ιδιωτική Επιχείρηση Μ.Φ.Η (αυτοεξυπηρετούμενων και μη) με διακριτικό τίτλο «ΜΑΝΩΛΑΚΗΣ Α.Ε. ΟΙΚΟΣ ΕΥΓΗΡΙΑΣ» με έδρα τη Γλυφάδα (Βασ. Γεωργίου και Ευλυμένης 7), λόγω αλλαγής του νόμιμου εκπροσώπου της Μονάδας.

Η Επωνυμία της Μονάδας σύμφωνα με το τελευταίο τροποποιημένο καταστατικό είναι «ΜΟΝΑΔΑ ΦΡΟΝΤΙΔΑΣ ΗΛΙΚΙΩΜΕΝΩΝ ΜΑΝΩΛΑΚΗΣ Α.Ε.» με διακριτικό τίτλο «ΑΦΟΙ ΜΑΝΩΛΑΚΗ ΙΑΤΡΟΙ Α.Ε.»

Νόμιμος εκπρόσωπος και κατά Νόμο υπεύθυνος στη Μονάδα» ορίζεται ο ΗΛΙΑΣ ΜΑΝΩΛΑΚΗΣ του ΙΩΑΝΝΗ.

Κατά τα λοιπά ισχύει η υπ' αρ. 1173/25-06-2001 απόφαση Νομάρχη Αθηνών.

Η παρούσα απόφαση ισχύει μετά την δημοσίευσή της στην Εφημερίδα της Κυβερνήσεως.

Η απόφαση αυτή να δημοσιευθεί στην Εφημερίδα της Κυβερνήσεως.

Άλιμος, 7 Σεπτεμβρίου 2022

Η Αντιπεριφερειάρχης

ΔΗΜΗΤΡΑ ΝΑΝΟΥ

Αριθμ.575675

(3)

Τροποποίηση Άδειας Ίδρυσης Μονάδας Φροντίδας Ηλικιωμένων Κερδοσκοπικού Χαρακτήρα με την επωνυμία «Η ΜΕΓΑΛΟΧΑΡΗ ΙΚΕ» με το διακριτικό τίτλο «Η ΜΕΓΑΛΟΧΑΡΗ», για το επί της οδού Ηλεκτρουπόλεως 25 και Εθνάρχου Μακαρίου 54 στον Δήμο Ελληνικού - Αργυρούπολης Αττικής οίκημα, σύμφωνα με την από 12/07/2021 προεγκεκριμένη μελέτη ως προς την δυναμικότητα των κλινών».

Η ΑΝΤΙΠΕΡΙΦΕΡΕΙΑΡΧΗΣ
ΝΟΤΙΟΥ ΤΟΜΕΑ ΑΘΗΝΩΝ

Έχοντας υπόψη:

1. Τις διατάξεις του ν. 2345/1995 «Οργανωμένες υπηρεσίες παροχής προστασίας από φορείς κοινωνικής πρόνοιας και άλλες διατάξεις» (Α' 213).

2. Το ν. 3852/2010 «Νέα Αρχιτεκτονική της Αυτοδιοίκησης και της Αποκεντρωμένης Διοίκησης - Πρόγραμμα Καλλικράτης» (Α' 87), όπως τροποποιήθηκε συμπληρώθηκε και ισχύει με τον ν. 4555/2018 «Πρόγραμμα ΚΛΕΙΣ-ΘΕΝΗΣ Ι» (Α' 133).

3. Τον ν. 4727/2020 (Α' 184) και ιδίως το Κεφάλαιο ΙΑ' αυτού (Ψηφιακή διαφάνεια - Πρόγραμμα Διαύγεια).

4. Τις διατάξεις του π.δ. 692/1979 «Περί προϋποθέσεων ιδρύσεως και λειτουργίας ιδιωτικών επιχειρήσεων περιθάλψεως ηλικιωμένων ή εκ κινητικής αναπηρίας ανιάτων πασχόντων ατόμων» (Α' 204).

5. Τις διατάξεις του π.δ. 71/1988 «Κανονισμός πυροπροστασίας των κτιρίων» (Α' 32).

6. Την υπ' αρ. οικ. 2824/79 υπουργική απόφαση «Περί του τρόπου συγκρότησης επιτροπών γνωματεύσεων για έκδοση αδειών ίδρυσης και λειτουργίας ιδιωτικών επιχειρήσεων περίθαλψης υπερηλίκων» (Β' 922/1979).

7. Τις διατάξεις του π.δ. 145/2010 «Οργανισμός της Περιφέρειας Αττικής» (Α' 238), όπως τροποποιήθηκε με τις υπ' αρ. 44403/2011 (Β' 2494) 109290/39629/2016 (Β' 4251) και 66313/24553 (Β' 3051/2017) αποφάσεις και ισχύει σήμερα.

8. Τις διατάξεις των υπό στοιχεία Π4β/οικ.3176/96 υπουργικής απόφασης (Β' 455) «Προϋποθέσεις ίδρυσης και λειτουργίας Μ.Φ.Η από ιδιώτες (Κερδοσκοπικού χαρακτήρα) και Π4β/οικ. 4690/96 (Β' 833/1996) «Προϋποθέσεις ίδρυσης και λειτουργίας από ΜΦΗ μη Κερδοσκοπικού χαρακτήρα».

9. Τις υπό στοιχεία Π4Β/οικ.3176/96 (Β' 455), Π4Β/οικ.4690/96 (Β' 833/1996), Π1γ/οικ.81551/2007 (Β' 1136), Π1γ/οικ.129673/2009 (Β' 2190), Π1γ/οικ.80794/2011 (Β' 1736), Δ27/οικ.17112/425/2012 (Β' 2424), Δ27/οικ.29273/1339/30-9-2013 (Β' 2562) και Δ22/οικ. 40739/1703/12-11-2014 (Β' 3198) υπουργική απόφαση

«Περί προϋποθέσεων ίδρυσης και λειτουργίας Μονάδων Φροντίδας Ηλικιωμένων (Μ.Φ.Η.) από ιδιώτες κερδοσκοπικού χαρακτήρα και Μ.Φ.Η. μη κερδοσκοπικού χαρακτήρα» αντίστοιχα.

10. Την υπ' αρ. Οικ. 8840/2017 (Β' 39) απόφαση Περιφερειάρχη Αττικής περί «Μεταβίβασης αρμοδιοτήτων στους Αντιπεριφερειάρχες», όπως τροποποιήθηκε με τις οικ. 14027/2017 (Β' 97), οικ. 53499/2017 (Β' 804), 69629/3-4-2017 (Β' 1192), οικ. 97087/11-5-2017 (Β' 1688), οικ. 104693 (Β' 1818/2017) και οικ. 195983 (Β' 3545/2017) όμοιες αποφάσεις.

11. Την υπ' αρ. 259031/2-4-2021 απόφαση Αντιπεριφερειάρχη Π.Ε. Νότιου Τομέα Αθηνών «Χορήγηση Άδεια Ίδρυσης Μονάδας Φροντίδας Ηλικιωμένων Κερδοσκοπικού Χαρακτήρα με την επωνυμία «Η ΜΕΓΑΛΟΧΑΡΗ ΙΚΕ» με το διακριτικό τίτλο «Η ΜΕΓΑΛΟΧΑΡΗ», για το επί της οδού Ηλεκτρουπόλεως 25 και Εθνάρχου Μακαρίου 54 στον Δήμο Ελληνικού - Αργυρούπολης Αττικής οίκημα».

12. Την από 23-05-2022 αίτηση του Μηχανικού της Μονάδας.

13. Το από 1-6-2022 πρακτικό της Α'θμιας Επιτροπής για την εξέταση της καταλληλότητας των ακινήτων και των λοιπών προϋποθέσεων, για τη χορήγηση άδειας ίδρυσης και λειτουργίας Μονάδων Φροντίδας Ηλικιωμένων (Μ.Φ.Η) κερδοσκοπικού και μη χαρακτήρα, αποφασίζουμε:

Τροποποιούμε την υπ' αρ. 259031/2-4-2021 απόφασή μας «Χορήγηση Άδεια Ίδρυσης Μονάδας Φροντίδας Ηλικιωμένων Κερδοσκοπικού Χαρακτήρα με την επωνυμία «Η ΜΕΓΑΛΟΧΑΡΗ ΙΚΕ» με το διακριτικό τίτλο «Η ΜΕΓΑΛΟΧΑΡΗ» για το επί της οδού Ηλεκτρουπόλεως 25 και Εθνάρχου Μακαρίου 54 στον Δήμο Ελληνικού - Αργυρούπολης Αττικής οίκημα», λόγω μείωσης στη δυναμικότητα των κλινών.

Η δυναμικότητα των κλινών διαμορφώνεται ως εξής:

Στον Α' Όροφο στη δυναμικότητα της ΜΔ δεν έχει γίνει καμία μεταβολή, ήτοι 47 κλίνες:

2 Τετράκλινοι κοιτώνες και 13 τρίκλινοι.

Στον Β' Όροφο η δυναμικότητα της ΜΔ διαμορφώνεται σε 43 κλίνες ως εξής:

8 Τετράκλινοι κοιτώνες εκ των οποίων ο ένας διαθέτει λουτρό για εξυπηρέτηση ΑΜΕΑ, 3 τρίκλινοι και 1 δίκλινο κοιτώνα.

Η υπ' αρ. 259031/2-4-2021 απόφασή μας κατά τα λοιπά εξακολουθεί να ισχύει.

Η απόφαση αυτή να δημοσιευθεί στην Εφημερίδα της Κυβερνήσεως.

Αλιμος, 20 Ιουνίου 2022

Η Αντιπεριφερειάρχης

ΔΗΜΗΤΡΑ ΝΑΝΟΥ



ΕΘΝΙΚΟ ΤΥΠΟΓΡΑΦΕΙΟ

Το Εθνικό Τυπογραφείο αποτελεί δημόσια υπηρεσία υπαγόμενη στην Προεδρία της Κυβέρνησης και έχει την ευθύνη τόσο για τη σύνταξη, διαχείριση, εκτύπωση και κυκλοφορία των Φύλλων της Εφημερίδας της Κυβερνήσεως (ΦΕΚ), όσο και για την κάλυψη των εκτυπωτικών - εκδοτικών αναγκών του δημοσίου και του ευρύτερου δημόσιου τομέα (ν. 3469/2006/Α' 131 και π.δ. 29/2018/Α' 58).

1. ΦΥΛΛΟ ΤΗΣ ΕΦΗΜΕΡΙΔΑΣ ΤΗΣ ΚΥΒΕΡΝΗΣΕΩΣ (ΦΕΚ)

- Τα **ΦΕΚ σε ηλεκτρονική μορφή** διατίθενται δωρεάν στο **www.et.gr**, την επίσημη ιστοσελίδα του Εθνικού Τυπογραφείου. Όσα ΦΕΚ δεν έχουν ψηφιοποιηθεί και καταχωριστεί στην ανωτέρω ιστοσελίδα, ψηφιοποιούνται και αποστέλλονται επίσης δωρεάν με την υποβολή αίτησης, για την οποία αρκεί η συμπλήρωση των αναγκαίων στοιχείων σε ειδική φόρμα στον ιστότοπο **www.et.gr**.
- Τα **ΦΕΚ σε έντυπη μορφή** διατίθενται σε μεμονωμένα φύλλα είτε απευθείας από το Τμήμα Πωλήσεων και Συνδρομητών, είτε ταχυδρομικά με την αποστολή αιτήματος παραγγελίας μέσω των ΚΕΠ, είτε με ετήσια συνδρομή μέσω του Τμήματος Πωλήσεων και Συνδρομητών. Το κόστος ενός ασπρόμαυρου ΦΕΚ από 1 έως 16 σελίδες είναι 1,00 €, αλλά για κάθε επιπλέον οκτασέλιδο (ή μέρος αυτού) προσαυξάνεται κατά 0,20 €. Το κόστος ενός έγχρωμου ΦΕΚ από 1 έως 16 σελίδες είναι 1,50 €, αλλά για κάθε επιπλέον οκτασέλιδο (ή μέρος αυτού) προσαυξάνεται κατά 0,30 €. Το τεύχος Α.Σ.Ε.Π. διατίθεται δωρεάν.

• Τρόποι αποστολής κειμένων προς δημοσίευση:

- Α. Τα κείμενα προς δημοσίευση στο ΦΕΚ, από τις υπηρεσίες και τους φορείς του δημοσίου, αποστέλλονται ηλεκτρονικά στη διεύθυνση **webmaster.et@et.gr** με χρήση προηγμένης ψηφιακής υπογραφής και χρονοσήμανσης.
- Β. Κατ' εξαίρεση, όσοι πολίτες δεν διαθέτουν προηγμένη ψηφιακή υπογραφή μπορούν είτε να αποστέλλουν ταχυδρομικά, είτε να καταθέτουν με εκπρόσωπό τους κείμενα προς δημοσίευση εκτυπωμένα σε χαρτί στο Τμήμα Παραλαβής και Καταχώρισης Δημοσιευμάτων.

- Πληροφορίες, σχετικά με την αποστολή/κατάθεση εγγράφων προς δημοσίευση, την ημερήσια κυκλοφορία των Φ.Ε.Κ., με την πώληση των τευχών και με τους ισχύοντες τιμοκαταλόγους για όλες τις υπηρεσίες μας, περιλαμβάνονται στον ιστότοπο (**www.et.gr**). Επίσης μέσω του ιστότοπου δίδονται πληροφορίες σχετικά με την πορεία δημοσίευσης των εγγράφων, με βάση τον Κωδικό Αριθμό Δημοσιεύματος (ΚΑΔ). Πρόκειται για τον αριθμό που εκδίδει το Εθνικό Τυπογραφείο για όλα τα κείμενα που πληρούν τις προϋποθέσεις δημοσίευσης.

2. ΕΚΤΥΠΩΤΙΚΕΣ - ΕΚΔΟΤΙΚΕΣ ΑΝΑΓΚΕΣ ΤΟΥ ΔΗΜΟΣΙΟΥ

Το Εθνικό Τυπογραφείο ανταποκρινόμενο σε αιτήματα υπηρεσιών και φορέων του δημοσίου αναλαμβάνει να σχεδιάσει και να εκτυπώσει έντυπα, φυλλάδια, βιβλία, αφίσες, μπλοκ, μηχανογραφικά έντυπα, φακέλους για κάθε χρήση, κ.ά.

Επίσης σχεδιάζει ψηφιακές εκδόσεις, λογότυπα και παράγει οπτικοακουστικό υλικό.

Ταχυδρομική Διεύθυνση: Καποδιστρίου 34, τ.κ. 10432, Αθήνα

ΤΗΛΕΦΩΝΙΚΟ ΚΕΝΤΡΟ: 210 5279000 - fax: 210 5279054

ΕΞΥΠΗΡΕΤΗΣΗ ΚΟΙΝΟΥ

Πωλήσεις - Συνδρομές: (Ισόγειο, τηλ. 210 5279178 - 180)

Πληροφορίες: (Ισόγειο, Γρ. 3 και τηλεφ. κέντρο 210 5279000)

Παραλαβή Δημ. Ύλης: (Ισόγειο, τηλ. 210 5279167, 210 5279139)

Ωράριο για το κοινό: Δευτέρα ως Παρασκευή: 8:00 - 13:30

Ιστότοπος: **www.et.gr**

Πληροφορίες σχετικά με την λειτουργία του ιστότοπου: **helpdesk.et@et.gr**

Αποστολή ψηφιακά υπογεγραμμένων εγγράφων προς δημοσίευση στο ΦΕΚ: **webmaster.et@et.gr**

Πληροφορίες για γενικό πρωτόκολλο και αλληλογραφία: **grammateia@et.gr**

Πείτε μας τη γνώμη σας,

για να βελτιώσουμε τις υπηρεσίες μας, συμπληρώνοντας την ειδική φόρμα στον ιστότοπό μας.



* 0 2 0 4 8 8 7 1 6 0 9 2 2 0 0 2 0 *