



ΕΦΗΜΕΡΙΔΑ ΤΗΣ ΚΥΒΕΡΝΗΣΕΩΣ ΤΗΣ ΕΛΛΗΝΙΚΗΣ ΔΗΜΟΚΡΑΤΙΑΣ

5 Οκτωβρίου 2022

ΤΕΥΧΟΣ ΔΕΥΤΕΡΟ

Αρ. Φύλλου 5164

ΠΕΡΙΕΧΟΜΕΝΑ

ΑΠΟΦΑΣΕΙΣ

- 1 Έγκριση της υπ' αρ. 55/2021 απόφασης της Επιτροπής Ποιότητας Ζωής Δήμου Αγίου Νικολάου, που αφορά σε οριοθέτηση θέσης στάθμευσης ΑμεΑ επί της οδού Αθ. Διάκου, εντός σχεδίου πόλεως Αγίου Νικολάου Π.Ε. Λασιθίου.
- 2 Έγκριση της υπ' αρ. 64/2017 απόφασης Δημοτικού Συμβουλίου του Δήμου Βέλου - Βόχας, που αφορά στον καθορισμό πλάτους πεζοδρομίων καθώς και τοποθέτηση οριζόντιας και κατακόρυφης σήμανση, στο κέντρο της Τοπικής Κοινότητας Χαλκείου.
- 3 Χορήγηση άδειας ίδρυσης και λειτουργίας της «Σχολής Βυζαντινής και Εκκλησιαστικής Μουσικής της Ιεράς Μητροπόλεως Σύρου ΝΕΟΦΥΤΟΣ ΒΑΜΒΑΣ».

ΑΠΟΦΑΣΕΙΣ

Αριθμ. 774

(1)

Έγκριση της υπ' αρ. 55/2021 απόφασης της Επιτροπής Ποιότητας Ζωής Δήμου Αγίου Νικολάου, που αφορά σε οριοθέτηση θέσης στάθμευσης ΑμεΑ επί της οδού Αθ. Διάκου, εντός σχεδίου πόλεως Αγίου Νικολάου Π.Ε. Λασιθίου.

Η ΣΥΝΤΟΝΙΣΤΡΙΑ

ΑΠΟΚΕΝΤΡΩΜΕΝΗΣ ΔΙΟΙΚΗΣΗΣ ΚΡΗΤΗΣ

Έχοντας υπόψη:

1. Τις διατάξεις του ν. 2696/1999 «Κύρωση του Κώδικα Οδικής Κυκλοφορίας» (Α' 57) και ιδιαίτερα τα άρθρα 52 και 52Α αυτού, καθώς και τις ισχύουσες Πρότυπες Τεχνικές Προδιαγραφές, Τεχνικές Οδηγίες και πρότυπα ΕΛΟΤ σχετικά με τον τρόπο κατασκευής των μέσων σήμανσης (πινακίδες-διαγραμμίσεις κ.τ.λ.).

2. Τις διατάξεις του ν. 3463/2006 «Κύρωση του Κώδικα Δήμων και Κοινοτήτων» (Α' 114).

3. Τις διατάξεις του ν. 3852/2010 «Νέα Αρχιτεκτονική της Αυτοδιοίκησης και της Αποκεντρωμένης Διοίκησης - Πρόγραμμα Καλλικράτης» (Α' 87).

4. Τις διατάξεις του ν. 4313/2014 «Ρυθμίσεις θεμάτων μεταφορών τηλεπικοινωνιών και δημοσίων έργων και άλλες διατάξεις» (Α' 261) και ειδικότερα το άρθρο 48 αυτού.

5. Τις διατάξεις του π.δ. 136/2010 «Οργανισμός της Αποκεντρωμένης Διοίκησης Κρήτης» (Α' 229).

6. Την υπ' αρ. 52907/2009 υπουργική απόφαση αναφορικά με «Ειδικές ρυθμίσεις για την εξυπηρέτηση ατόμων με αναπηρία σε κοινόχρηστους χώρους των οικισμών που προορίζονται για την κυκλοφορία πεζών» (Β' 2621).

7. Το υπ' αρ. 15109/13-05-2013 έγγραφο της Διεύθυνσης Οργάνωσης και Λειτουργίας ΟΤΑ του Υπουργείου Εσωτερικών με θέμα «Εγκρίσεις αποφάσεων συλλογικών οργάνων των ΟΤΑ που αφορούν μέτρα ρύθμισης οδικής κυκλοφορίας από τους Γενικούς Γραμματείς Αποκεντρωμένων Διοικήσεων».

8. Το υπό στοιχεία ΔΟΥ/1351/Φ.252/22-05-2015 έγγραφο του Τμήματος ΣΤ' της Διεύθυνσης Οδικών Υποδομών της Γενικής Γραμματείας Υποδομών του Υπουργείου Οικονομίας, Υποδομών, Ναυτιλίας και Τουρισμού με θέμα «Διευκρινίσεις και κατευθύνσεις για τον έλεγχο νομιμότητας Κανονιστικών Αποφάσεων Δημοτικών Συμβουλίων που αφορούν σε κυκλοφοριακές ρυθμίσεις».

9. Το υπ' αρ. οικ.2095/08-10-2015 έγγραφο της Διεύθυνσης Τεχνικού Ελέγχου της Αποκεντρωμένης Διοίκησης Κρήτης προς τους Δήμους της Περιφέρειας Κρήτης «Συμπληρωματικές οδηγίες-διευκρινίσεις σχετικά με την έγκριση κυκλοφοριακών ρυθμίσεων στο οδικό δίκτυο ΟΤΑ της Περιφέρειας Κρήτης».

10. Το υπό στοιχεία ΔΟΥ/277/Φ.252/26-03-2018 έγγραφο του Τμήματος Ε' της Διεύθυνσης Οδικών Υποδομών της Γενικής Διεύθυνσης Συγκοινωνιακών Υποδομών του Υπουργείου Υποδομών και Μεταφορών, με θέμα «Μέτρα ρύθμισης της κυκλοφορίας (Κώδικας Οδικής Κυκλοφορίας - ν. 2696/1999 όπως έχει τροποποιηθεί και ισχύει)».

11. Το υπό στοιχεία ΔΟΥ/οικ.6396/Φ.252/12-12-2019 έγγραφο του Τμήματος Ε' της Διεύθυνσης Οδικών Υποδομών της Γενικής Διεύθυνσης Συγκοινωνιακών Υποδομών του Υπουργείου Υποδομών και Μεταφορών, με θέμα «Παροχή οδηγιών σχετικά με αποφάσεις συλλογικών οργάνων των ΟΤΑ οι οποίες αφορούν παραχώρηση θέσεων στάθμευσης σε συγκεκριμένη κατηγορία χρηστών του οδικού δικτύου».

12. Τις διατάξεις των άρθρων 28 και 28Α του ν. 4325/2015 «Εκδημοκρατισμός της Διοίκησης - Καταπολέμηση

Γραφειοκρατίας και Ηλεκτρονική Διακυβέρνηση. Αποκατάσταση αδικιών και άλλες διατάξεις» (Α' 47).

13. Την υπ' αρ. 14026/15-05-2017 (ΥΟΔΔ 250) απόφαση του Υπουργού Εσωτερικών περί διορισμού της Μαρίας Κοζυράκη ως Συντονίστριας στην Αποκεντρωμένη Διοίκηση Κρήτης.

14. Την υπ' αρ. 34010/25-05-2022 (ΥΟΔΔ 435) απόφαση του Υπουργού Εσωτερικών περί ανανέωσης της θητείας της Μαρίας Κοζυράκη του Εμμανουήλ στη θέση της Συντονίστριας της Αποκεντρωμένης Διοίκησης Κρήτης.

15. Την υπ' αρ. οικ.8165/27-06-2017 (Β' 2247) απόφαση Συντονίστριας της Αποκεντρωμένης Διοίκησης Κρήτης περί ανάθεσης άσκησης αρμοδιοτήτων σε οργανικές μονάδες της Αποκεντρωμένης Διοίκησης Κρήτης και παροχή εξουσιοδότησης υπογραφής "με εντολή Συντονιστή" ("Μ.Ε.Σ.") αποφάσεων, εγγράφων και άλλων πράξεων, στους Προϊσταμένους των οργανικών μονάδων της Αποκεντρωμένης Διοίκησης Κρήτης.

16. Την υπ' αρ. οικ. 682/17-01-2019 απόφαση Συντονίστριας της Αποκεντρωμένης Διοίκησης Κρήτης (Β' 288), με την οποία ανατέθηκαν στην Διεύθυνση Περιβάλλοντος και Χωρικού Σχεδιασμού οι αρμοδιότητες του τεχνικού ελέγχου και έγκρισης αποφάσεων συλλογικών οργάνων των Ο.Τ.Α. για θέματα κυκλοφοριακών ρυθμίσεων που υπάγονται στις διατάξεις του άρθρου 52 του Κ.Ο.Κ. (ν. 2696/1999) και της έγκρισης μελετών για κυκλοφοριακές ρυθμίσεις έργων, σύμφωνα με τις διατάξεις του άρθρου 52 του Κ.Ο.Κ., και παρασχέθηκε στον Προϊστάμενο της Γενικής Διεύθυνσης Χωροταξικής και Περιβαλλοντικής Πολιτικής η εξουσιοδότηση υπογραφής με εντολή Συντονίστριας.

17. Την υπ' αρ. 427/15-01-2021 απόφαση Συντονίστριας της Αποκεντρωμένης Διοίκησης Κρήτης (ΑΔΑ: ΨΘΟ-8ΟΡ1Θ-ΔΩΒ), με την οποία ορίζεται η Καργιολάκη Χαρίκλεια του Μιχαήλ Προϊσταμένη της Διεύθυνσης ΠΕ.ΧΩ.Σ. και Αναπληρώτρια Προϊσταμένη της Γενικής Διεύθυνσης Χωροταξικής και Περιβαλλοντικής Πολιτικής της Α.Δ.Κ.

18. Το υπ' αρ. 23/04-02-2022 έγγραφο του Τμήματος Διοικητικού - Οικονομικού Ν. Λασιθίου της Διεύθυνσης Διοίκησης της Αποκεντρωμένης Διοίκησης Κρήτης (υπ' αρ. ΠΕΧΩΣ: 774/03-03-2022), με το οποίο διαβιβάζεται στην Υπηρεσία η υπ' αρ. 55/2021 νομότυπα ληφθείσα απόφαση της Επιτροπής Ποιότητας Ζωής του Δήμου Αγίου Νικολάου.

19. Την υπ' αρ. 55/2021 (ΑΔΑ: 6Μ6ΧΩΚΨ-3Λ6) απόφαση της Επιτροπής Ποιότητας Ζωής του Δήμου Αγίου Νικολάου, με την οποία αποφασίζεται ομόφωνα η οριοθέτηση μίας ατομικής θέσης στάθμευσης οχήματος ΑμεΑ επί της οδού Αθ. Διάκου, στον Άγιο Νικόλαο.

20. Την υπ' αρ. 28/2021 απόφαση της Δημοτικής Κοινότητας Αγίου Νικολάου.

21. Την υπ' αρ. 15042/01-11-2021 Τεχνική Έκθεση και την σκαριφηματική απεικόνιση σε απόσπασμα της google earth, που αφορά στην οριοθέτηση μίας ατομικής θέσης στάθμευσης οχήματος ΑμεΑ στην οδό Αθ. Διάκου αρ. 3 στον Αγ. Νικόλαο, όπως συντάχθηκαν και θεωρήθηκαν από τη Διεύθυνση Μελετών του Δήμου Αγίου Νικολάου.

22. Το γεγονός ότι η εν λόγω θέση στάθμευσης ΑμεΑ προτείνεται σε θέση όπου δεν απαγορεύεται η στάθ-

μευση οχημάτων και επομένως δεν θίγεται η λειτουργικότητα της δημοτικής οδού όπου χωροθετείται η θέση.

23. Το γεγονός ότι από τις κανονιστικές διατάξεις της παρούσας δεν προκαλείται δαπάνη σε βάρος του κρατικού προϋπολογισμού, αποφασίζουμε:

Την έγκριση της υπ' αρ. 55/2021 απόφασης της Επιτροπής Ποιότητας Ζωής του Δήμου Αγίου Νικολάου, με την οποία χωροθετείται μία θέση στάθμευσης αποκλειστικής χρήσης οχήματος ΑμεΑ υπ' αρ. κυκλοφορίας ΑΝΗ 9683, επί της οδού Αθ. Διάκου αρ. 3, στη δεξιά πλευρά της οδού (κατά τη φορά κίνησης των οχημάτων).

Η παραπάνω κυκλοφοριακή ρύθμιση περιγράφεται στην Τεχνική Έκθεση και η θέση της απεικονίζεται στο απόσπασμα του google earth, όπως αυτά συντάχθηκαν και θεωρήθηκαν από τη Διεύθυνση Μελετών του Δήμου Αγ. Νικολάου, πρωτότυπα των οποίων διατηρούνται στα αρχεία της Αποκεντρωμένης Διοίκησης Κρήτης (ΔΙΠΕ-ΧΩΣ) και στην Διεύθυνση Μελετών του Δήμου Αγ. Νικολάου, και αποτελούν αναπόσπαστο μέρος της παρούσας απόφασης.

Η εν λόγω κυκλοφοριακή ρύθμιση εγκρίνεται με τις παρακάτω προϋποθέσεις:

1. Οι αναγκαίες παρεμβάσεις για την υλοποίηση των εν λόγω κυκλοφοριακών ρυθμίσεων (π.χ. τοποθέτηση κατάλληλης οριζόντιας και κατακόρυφης σήμανσης, χρήση κατάλληλων υλικών, διαστάσεις θέσης, κ.τ.λ.) θα είναι σύμφωνες με τον Κώδικα Οδικής Κυκλοφορίας και ιδιαίτερα με το άρθρο 34 αυτού, με τις προδιαγραφές του Υπουργείου Υποδομών και Μεταφορών για τη σήμανση και για την εξυπηρέτηση των ατόμων με αναπηρία και με τις ισχύουσες ευρωπαϊκές προδιαγραφές.

2. Η υλοποίηση των ρυθμίσεων θα γίνει με ευθύνη του Δήμου Αγίου Νικολάου, ο οποίος υποχρεούται καθ' όλη την χρονική διάρκεια εφαρμογής των εν λόγω κυκλοφοριακών ρυθμίσεων να αξιολογεί την αποτελεσματικότητα των μέτρων σε σχέση με το ευρύτερο δίκτυο κυκλοφορίας της περιοχής, παρακολουθώντας και συντηρώντας τα σχετικά έργα (π.χ. σήμανση).

3. Με την παρούσα απόφαση δεν νομιμοποιούνται τυχόν παράνομες ενέργειες ούτε υποκαθίστανται άλλες αδειοδοτήσεις και εγκρίσεις που τυχόν απαιτούνται για την υλοποίηση των εν λόγω παρεμβάσεων.

4. Η μη τήρηση των όρων και των προϋποθέσεων που έχουν τεθεί από τους αρμόδιους φορείς, καθώς και με την απόφαση αυτή, συνεπάγεται την αυτοδίκαιη ανάκλησή της.

Η ισχύς της παρούσας αρχίζει από τη δημοσίευσή της στην Εφημερίδα της Κυβερνήσεως και εφαρμόζεται μετέπειτα με την τοποθέτηση των οικείων πινακίδων σήμανσης και των διαγραμμίσεων.

Οι αρχές στις οποίες κοινοποιείται η παρούσα απόφαση παρακαλούνται να παρακολουθούν την ακριβή εκτέλεσή της όσον αφορά σε θέματα αρμοδιότητάς τους.

Κατά της παρούσας απόφασης επιτρέπεται, σύμφωνα με το τελευταίο εδάφιο της παρ. 2 του άρθρου 1 του ν. 2503/1997, προσφυγή στον Υπουργό Υποδομών και Μεταφορών μέσα σε αποκλειστική προθεσμία τριάντα (30) ημερών. Επίσης κατά της παρούσας απόφασης μπορεί να ασκηθεί προσφυγή στα Διοικητικά Δικαστήρια και ενώπιον του Συμβουλίου της Επικρατείας.

Η απόφαση αυτή να δημοσιευθεί στην Εφημερίδα της Κυβερνήσεως.

Ηράκλειο, 26 Σεπτεμβρίου 2022

Με εντολή Συντονίστριας
Αποκεντρωμένης Διοίκησης
Η Αναπληρώτρια Γενική
Διευθύντρια ΧΩ.ΠΕ.Α.Π.
ΧΑΡΙΚΛΕΙΑ ΚΑΡΓΙΟΛΑΚΗ

Αριθμ. 158107

(2)

Έγκριση της υπ' αρ. 64/2017 απόφασης Δημοτικού Συμβουλίου του Δήμου Βέλου - Βόχας, που αφορά στον καθορισμό πλάτους πεζοδρομίων καθώς και τοποθέτηση οριζόντιας και κατακόρυφης σήμανση, στο κέντρο της Τοπικής Κοινότητας Χαλκείου.

Ο ΣΥΝΤΟΝΙΣΤΗΣ
ΑΠΟΚΕΝΤΡΩΜΕΝΗΣ ΔΙΟΙΚΗΣΗΣ
ΠΕΛΟΠΟΝΝΗΣΟΥ, ΔΥΤΙΚΗΣ ΕΛΛΑΔΑΣ
ΚΑΙ ΙΟΝΙΟΥ

Έχοντας υπόψη:

1. Τις περί Διοικητικής Αποκέντρωσης ισχύουσες διατάξεις.

2. Τις διατάξεις του ν. 2503/1997 «Διοίκηση, οργάνωση, στελέχωση της Περιφέρειας, ρύθμιση θεμάτων για την Τοπική Αυτοδιοίκηση και άλλες διατάξεις» (Α' 107), όπως έχουν τροποποιηθεί.

3. Το άρθρο 52 του ν. 2696/1999 «Κύρωση του Κώδικα Οδικής Κυκλοφορίας» (ΚΟΚ) (Α' 57).

4. Τις διατάξεις του ν. 3542/2007 «Τροποποιήσεις διατάξεων του ΚΟΚ» (Α' 50).

5. Την υπ' αρ. 52907/28.09.2009 υπουργική απόφαση «Ειδικές Ρυθμίσεις για την εξυπηρέτηση ατόμων με αναπηρία σε κοινοχρήστους χώρους των οικισμών που προορίζονται για την κυκλοφορία πεζών» (Β' 2621).

6. Τις διατάξεις του ν. 3852/2010 «Νέα Αρχιτεκτονική της Αυτοδιοίκησης και της Αποκεντρωμένης Διοίκησης - Πρόγραμμα Καλλικράτης» (Α' 87).

7. Τις διατάξεις του ν. 4727/2020 «Ψηφιακή Διακυβέρνηση (Ενσωμάτωση στην Ελληνική Νομοθεσία της Οδηγίας (ΕΕ) 2016/2102 και της Οδηγίας (ΕΕ) 2019/1024) Ηλεκτρονικές Επικοινωνίες (Ενσωμάτωση στο Ελληνικό Δίκαιο της Οδηγίας (ΕΕ) 2018/1972) και άλλες διατάξεις» και ειδικότερα τα προβλεπόμενα στο Κεφάλαιο ΙΑ' «ΨΗΦΙΑΚΗ ΔΙΑΦΑΝΕΙΑ - ΠΡΟΓΡΑΜΜΑ ΔΙΑΥΓΕΙΑ» (Α' 184).

8. Το π.δ. 139/2010 «Οργανισμός της Αποκεντρωμένης Διοίκησης Πελοποννήσου, Δυτικής Ελλάδας και Ιονίου» (Α' 232).

9. Το υπ' αρ. 3042/08.10.2011 έγγραφο της ΔΜΕΟ του Υπουργείου ΥΠ.ΜΕ.ΔΙ. «Κοινοποιήσεις στη ΔΜΕΟ, των Κανονιστικών Αποφάσεων των Δημοτικών ή Κοινοτικών Συμβουλίων που αφορούν κυκλοφοριακές ρυθμίσεις οδών στους Δήμους ή Κοινότητες σύμφωνα με το άρθρο 82 του ν. 3463/2006, Κύρωσης Κώδικα Δήμων και Κοινοτήτων».

10. Τις διατάξεις του ν. 4071/2012 «Ρυθμίσεις για την τοπική ανάπτυξη, την αυτοδιοίκηση Ενσωμάτωση Οδηγίας 2009/50/ΕΚ άρθρο 18 παρ. 11» (Α' 85).

11. Το υπ' αρ. 15109/19.05.2013 έγγραφο της Διεύθυνσης Οργάνωσης και Λειτουργίας ΟΤΑ του Υπουργείου Εσωτερικών «Εγκρίσεις αποφάσεων συλλογικών οργάνων των ΟΤΑ που αφορούν μέτρα ρύθμισης οδικής κυκλοφορίας από τους Γενικούς Γραμματείς Αποκεντρωμένων Διοικήσεων».

12. Την υπ' αρ. 65590/4736/12.06.2013 απόφαση του Γενικού Γραμματέα της Αποκεντρωμένης Διοίκησης Π.Δ.Ε. και Ι. με την οποία ορίστηκε ως Εισηγήτρια Υπηρεσία για την έγκριση αποφάσεων συλλογικών οργάνων των ΟΤΑ που αφορούν μέτρα ρύθμισης της οδικής κυκλοφορίας.

13. Την υπό στοιχεία ΔΜΕΟ/Ο/3050/31.07.2013 υπουργική απόφαση «Έγκριση Τεχνικών Οδηγιών κυκλοφοριακών παρεμβάσεων στο αστικό περιβάλλον για την εφαρμογή τους σε περιοχές σχολικών συγκροτημάτων και περιοχές με αυξημένη κίνηση στα πλαίσια βελτίωσης της οδικής ασφάλειας» (Β' 2302).

14. Τις διατάξεις του ν. 4313/2014 «Ρυθμίσεις θεμάτων Μεταφορών, Τηλεπικοινωνιών και Δημοσίων Έργων και άλλες διατάξεις» (Α' 261), και ιδίως το άρθρο 48 περί ρυθμίσεων θεμάτων οδικής κυκλοφορίας όπως αντικαθιστά συνολικά το άρθρο 52 του ν. 2696/1999.

15. Το υπ' αρ. 44836/05.03.2014 έγγραφο της Διεύθυνσης Οργάνωσης και Λειτουργίας ΟΤΑ του Υπουργείου Εσωτερικών με θέμα «Εφαρμογή διατάξεων του άρθρου 52 του ΚΟΚ».

16. Την υπό στοιχεία ΔΟΥ: οικ/220/15.01.2015 (ΑΔΑ: Ω37Χ1-2ΥΑ) εγκύκλιο της Γενικής Διεύθυνσης Συγκοινωνιακών Υποδομών του Υπουργείου Υπ.Με.Δι.

17. Την υπ' αρ. 34021/25.05.2012 (Υ.Ο.Δ.Δ. 435/2022) (ΑΔΑ: ΨΡΤΞ46ΜΤΛ6-ΩΒΝ) διαπιστωτική πράξη του Υπουργού Εσωτερικών και την υπ' αρ. 86109/30-05-2022 επιστολή γνωστοποίησης ανάληψης καθηκόντων του ασκούντος καθήκοντα Συντονιστή της Αποκεντρωμένης Διοίκησης Πελοποννήσου, Δυτικής Ελλάδας και Ιονίου.

18. Την υπ' αρ. 104746/30.06.2022 (Β' 3570) απόφαση του Συντονιστή της Α.Δ. Π.Δ.Ε. και Ι. για τη μεταβίβαση δικαιώματος υπογραφής και ειδικότερα την παρ. 3 του άρθρου 7.

19. Το υπ' αρ. 221252/18.09.2017 (ΑΔΑ: ΩΤΘΚΟΡ1Φ-034) έγγραφο Διευκρινίσεων - Οδηγιών του Συντονιστή της Αποκεντρωμένης Διοίκησης Π.Δ.Ε. και Ι., που επαναδιατύπωσε τα αναφερόμενα στο υπ' αρ. 2305/82229/22.07.2013 (ΑΔΑ: ΒΛ9ΑΟΡ1Φ-10Θ) έγγραφο.

20. Το υπ' αρ. οικ. 5408/07.03.12018 έγγραφο της Διεύθυνσης Περιβαλλοντικής Αδειοδότησης, του Υπουργείου Υποδομών και Μεταφορών.

21. Το υπό στοιχεία ΔΟΥ: 277/Φ.252/26.03.2018 έγγραφο της Διεύθυνσης Οδικών Υποδομών του Υπουργείου Υποδομών και Μεταφορών.

22. Το υπό στοιχεία ΔΟΥ: οικ/2696/Φ.252/18.05.2018 έγγραφο της Διεύθυνσης Οδικών Υποδομών του Υπουργείου Υποδομών και Μεταφορών.

23. Το υπ' αρ. 127956/31.07.2020 έγγραφο της Διεύθυνσης Τεχνικού Ελέγχου με διευκρινήσεις για την διαδικασία έγκρισης κυκλοφοριακών ρυθμίσεων.

24. Το υπ' αρ. 2226/56028/26.07.2016 έγγραφο του Τμήματος Διοικητικού - Οικονομικού Π.Ε. Κορινθίας/Διεύθυνσης Διοίκησης/Γενικής Διεύθυνσης Εσωτερικής Λειτουργίας της Α.Δ. Π.Δ.Ε. και Ι.

25. Το υπ' αρ. 199760/01.11.2016 έγγραφο της Διεύθυνσης Τεχνικού Ελέγχου προς τον Δήμο Βέλου - Βόχας, για διευκρινήσεις.

26. Τα κάτωθι έγγραφα που μας διαβιβάστηκαν συνημμένα με το υπ' αρ. 9075/13.06.2017 (υπό στοιχεία ΔΤΕ: 141074/23.06.2017) έγγραφο - απάντηση στο παραπάνω σχετικό (25) έγγραφο της διεύθυνσης μας, του Τμήματος Μελετών και Επιβλέψεων Τεχνικών Έργων, του Δήμου Βέλου - Βόχας:

i. Την ΜΕΛΕΤΗ ΔΙΑΜΟΡΦΩΣΗΣ ΠΛΑΤΟΥΣ ΠΕΖΟΔΡΟΜΙΩΝ ΚΑΙ ΟΔΩΝ ΣΤΟ ΚΕΝΤΡΟ ΤΗΣ ΤΟΠΙΚΗΣ ΚΟΙΝΟΤΗΤΑΣ ΧΑΛΚΕΙΟΥ ΔΗΜΟΥ ΒΕΛΟΥ - ΒΟΧΑΣ και τα τρία (3) τοπογραφικά διαγράμματα που την συνοδεύουν.

ii. Την 1η Συνεδρίαση της Επιτροπής Ποιότητας Ζωής του Δήμου Βέλου - Βόχας, με υπ' αρ. 03/28-03-2017 (ΑΔΑ: 6Ξ40Ω9Π-4ΣΡ) με την οποία αποφασίζει ομόφωνα, την εισήγηση προς έγκριση στο Δημοτικό Συμβούλιο του Δήμου, την πρόταση καθορισμού πλάτους πεζοδρομίων καθώς και κατακόρυφης και οριζόντιας σήμανσης στο κέντρο της Τοπικής Κοινότητας Χαλκείου.

iii. Την 6η Συνεδρίαση του Δημοτικού Συμβουλίου του Δήμου Βέλου - Βόχας, με υπ' αρ. 64/28-04-2017 (ΑΔΑ: 6ΥΓ0Ω9Π-Κ06), με την οποία αποφασίζει ομόφωνα, την έγκριση, της πρότασης καθορισμού πλάτους πεζοδρομίων καθώς και κατακόρυφης και οριζόντιας σήμανσης στο κέντρο της Τοπικής Κοινότητας Χαλκείου.

iv. Το υπ' αρ. 6027/03.03.2017 της ΚΤΕΛ ΚΟΡΙΝΘΙΑΣ Α.Ε. (υπ' αρ. Δήμου Βέλου - Βόχας: 3009/06.03.2017).

27. Τα κάτωθι έγγραφα που μας διαβιβάστηκαν συνημμένα με το υπ' αρ. 109763/21.09.2017 (υπό στοιχεία ΔΤΕ: 238435/28.09.2017) έγγραφο νομοτυπίας του Τμήματος Προσωπικού Π. Ε. Κορινθίας/Διεύθυνσης Διοίκησης/Γενικής Διεύθυνσης Εσωτερικής Λειτουργίας της Α.Δ. Π.Δ.Ε. και Ι.

i. Το υπ' αρ. 3307/09.03.2017 διαβιβαστικό έγγραφο του Τμήματος Μελετών και Επιβλέψεων Τεχνικών Έργων, του Δήμου Βέλου - Βόχας που περιλαμβάνει την σχετική Εισήγηση - Τεχνική Έκθεση του θέματος, του Αντιδημάρχου Δήμου Βέλου - Βόχας προς το Συμβούλιο της Τοπικής Κοινότητας Χαλκείου και την Επιτροπή Ποιότητας Ζωής του Δήμου.

v. Το υπ' αρ. 02/2017 (09.03.2017) πρακτικό συνεδρίασεως του Συμβουλίου της Τοπικής Κοινότητας Χαλκείου, με το οποίο αποφασίζει ομόφωνα την σύμφωνη γνώμη της, στην εισήγηση προς έγκριση στο Δημοτικό Συμβούλιο του Δήμου, την πρόταση καθορισμού πλάτους πεζοδρομίων καθώς και κατακόρυφης και οριζόντιας σήμανσης στο κέντρο της Τοπικής Κοινότητας Χαλκείου.

28. Το από 19 Σεπτεμβρίου 2022 μήνυμα ηλεκτρονικού ταχυδρομείου του Τμήματος Μελετών και Επιβλέψεων Τεχνικών Έργων του Δήμου Βέλου - Βόχας με διευκρινίσεις καθώς και με συνημμένα: το ψηφιακά υπογεγραμμένο, με ασφαλή χρονοσήμανση διάγραμμα σήμανσης του κέντρου της Τοπικής Κοινότητας Χαλκείου και την από 09.03.2017 τεχνική έκθεση της κυκλοφοριακής ρύθμισης του θέματος.

29. Το γεγονός ότι από την εφαρμογή της παρούσας απόφασης δεν προκαλείται δαπάνη σε βάρος του κρατικού προϋπολογισμού.

30. Το γεγονός ότι από τις κυκλοφοριακές ρυθμίσεις, που απαριθμούνται στο αποφασιστικό σκέλος της παρούσας, δεν παρακωλύεται η κυκλοφορία πεζών και οχημάτων, ενώ δεν επηρεάζονται δυσμενώς οι ανάγκες των ατόμων με Ειδικές Ανάγκες (ΑΜΕΑ), αποφασίζει:

Την έγκριση της υπ' αρ. 64/2017 (ΑΔΑ: 6ΥΓ0Ω9Π-Κ06) απόφασης Δημοτικού Συμβουλίου του Δήμου Βέλου - Βόχας με την οποία αποφασίζει ομόφωνα, την έγκριση της πρότασης καθορισμού πλάτους πεζοδρομίων (μείωση διατομής οδών) καθώς και κατακόρυφης και οριζόντιας σήμανσης στο κέντρο της Τοπικής Κοινότητας Χαλκείου, κατ' εφαρμογή του άρθρου 52 του ν. 2696/1999, τα οποία περιγράφονται στη σχετική εγκεκριμένη τεχνική έκθεση (σχετ. 27i), καθώς και το διάγραμμα σήμανσης που τη συνοδεύει (σχετ. 26i, 28).

Οι προβλεπόμενες κυκλοφοριακές ρυθμίσεις της παρούσας μελέτης, είναι συνοπτικά οι παρακάτω:

α) Στο κέντρο του Χαλκείου συμβάλλουν τρεις οδοί. Η οδός με κατεύθυνση Ανατολή - Δύση επειδή εξυπηρετεί την βασική κυκλοφορία των αυτοκινήτων προς και από την Επαρχιακή οδό Βραχατίου - Νεμέας, τον Ιερό Ναό, το Νεκροταφείο και την κτηματική περιφέρεια του χωριού, έχει διαμορφωθεί από χρόνια ως δρόμος προτεραιότητας και με την παρούσα μελέτη διατηρεί τον χαρακτήρα της με την κατάλληλη σήμανση όπως φαίνεται στο σχετικό διάγραμμα σήμανσης. Η οδός προς το νότο, λόγω του πλάτους της, δεν έχει τον κυκλοφοριακό φόρτο της προαναφερόμενης οδού, καθώς εξυπηρετεί τις παρόδιες ιδιοκτησίες. Η λειτουργία αυτή περιγράφεται και στο σχετικό διάγραμμα.

β) Απαγορεύεται η στάθμευση κατά μήκος των διαμορφούμενων πεζοδρομίων με την κατάλληλη κατακόρυφη σήμανση.

γ) Για τον διαχωρισμό αντίθετων ρευμάτων κυκλοφορίας εφαρμόζονται συνεχείς γραμμές πλάτους μεταξύ τους 0,12μ., σύμφωνα με το διάγραμμα σήμανσης που συνοδεύει την απόφαση (σχετ. 28).

δ) Για την ασφάλεια των πεζών και προκειμένου να διασχίσουν την οδό, θα κατασκευαστούν τρεις (3) διαβάσεις πεζών, με οριζόντια σήμανση όπως αυτές αποτυπώνονται στο συνημμένο διάγραμμα σήμανσης.

Η υπ' αρ. 64/2017 (ΑΔΑ: 6ΥΓ0Ω9Π-Κ06) απόφαση Δημοτικού Συμβουλίου του Δήμου Βέλου - Βόχας, ως προς το σκέλος που αφορά στις ανωτέρω περιγραφόμενες κυκλοφοριακές ρυθμίσεις και μόνο, εγκρίνεται υπό τους εξής όρους και προϋποθέσεις:

• Να τηρηθούν τα πρακτικά της υπ' αρ. 64/2017 (ΑΔΑ: 6ΥΓ0Ω9Π-Κ06) απόφασης Δημοτικού Συμβουλίου του Δήμου Βέλου - Βόχας καθώς και τα αναφερόμενα στη σχετική εγκεκριμένη κυκλοφοριακή μελέτη και το διάγραμμα σήμανσης που τη συνοδεύει (σχετ. 27i, 28).

• Η επί τόπου υλοποίηση της προτεινόμενης ρυθμιστικής οριζόντιας και κατακόρυφης σήμανσης, αλλά και των υπολοίπων προβλεπόμενων κυκλοφοριακών ρυθμίσεων, θα εκτελεστεί από το αρμόδιο Τμήμα Μελετών και Επιβλέψεων Τεχνικών Έργων, του Δήμου Βέλου - Βόχας,

σύμφωνα με την εγκεκριμένη κυκλοφοριακή μελέτη, και το διάγραμμα σήμανσης που τη συνοδεύει.

- Να εξασφαλίζεται η ασφαλής διέλευση των πεζών και οχημάτων.

- Να μην επηρεάζονται δυσμενώς οι ανάγκες των ΑΜΕΑ από τις εφαρμοζόμενες ρυθμίσεις.

- Να μην επηρεάζονται οι υπηρεσίες των μέσων μαζικής μεταφοράς (υπεραστικών ή/και αστικών).

- Η δαπάνη για την εφαρμογή των παραπάνω δεν βαρύνει τον κρατικό προϋπολογισμό.

- Η παρούσα απόφαση δεν υποκαθιστά οποιαδήποτε άλλη απαιτείται με βάση την κείμενη νομοθεσία.

Τα μέτρα που λαμβάνονται σύμφωνα με την παρούσα

απόφαση, ισχύουν από την τοποθέτηση της προβλεπόμενης κατακόρυφης και οριζόντιας σήμανσης.


Με την παρούσα δε νομιμοποιούνται τυχόν παράνομες ενέργειες.

Οι Αρχές προς τις οποίες αποστέλλεται η απόφαση αυτή, παρακαλούνται να παρακολουθήσουν την ακριβή εκτέλεση των όρων που έχουν τεθεί με αυτή, όσον αφορά σε θέματα αρμοδιότητά τους.

Επισημαίνεται ότι η παρούσα απόφαση ανακαλείται αυτοδίκαια, σε περίπτωση μη τήρησης των όρων και των προϋποθέσεων που έχουν τεθεί από τους αρμοδίους φορείς ή εφόσον εκλείψουν οι λόγοι λήψης της απόφασης του αρμόδιου Ο.Τ.Α.

ΕΘΝΙΚΟ ΤΥΠΟΓΡΑΦΕΙΟ
Για τεχνικούς λόγους στο σχεδιάγραμμα,

Για τεχνικούς λόγους στο σχεδιάγραμμα,
από το ηλεκτρονικό αρχείο, έγινε
σμίκρυνση κατά ποσοστό **50%**

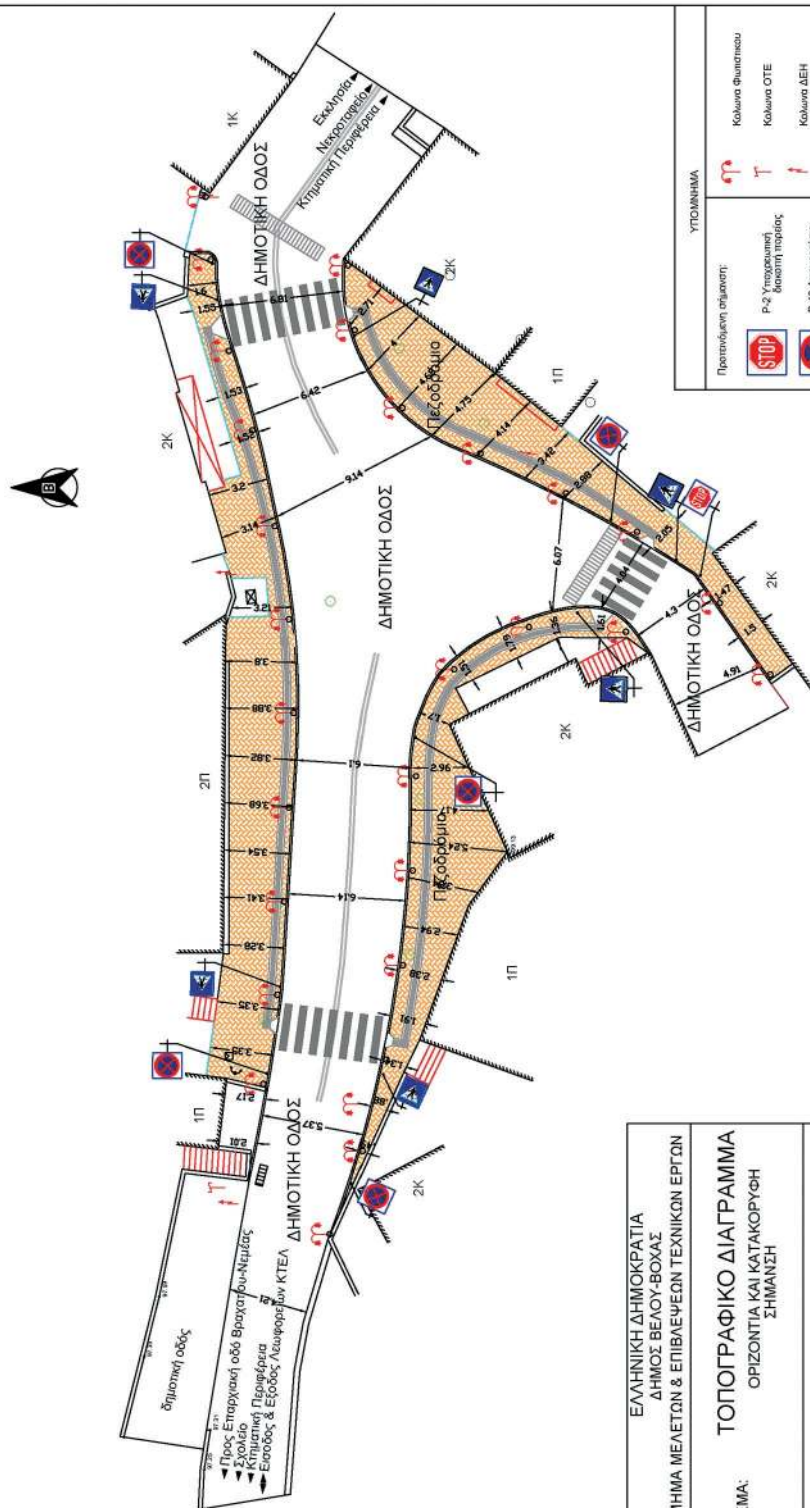

DIMITRIOS POLITIS
Προσπεμπόμενος Δ/ντης Τ.Υ. Δήμου Βέλου-Βόχας
13.09.2022 14:24

ΕΛΛΗΝΙΚΗ ΔΗΜΟΚΡΑΤΙΑ ΔΗΜΟΣ ΒΕΛΟΥ-ΒΟΛΑΣ ΤΜΗΜΑ ΜΕΛΕΤΩΝ & ΕΠΙΒΛΕΨΕΩΝ ΤΕΧΝΙΚΩΝ ΕΡΓΩΝ	
ΤΟΠΟΓΡΑΦΙΚΟ ΔΙΑΓΡΑΜΜΑ ΟΡΙΖΟΝΤΙΑ ΚΑΙ ΚΑΤΑΚΟΡΥΦΗ ΣΗΜΑΝΣΗ	
ΘΕΜΑ:	
ΚΛΙΜΑΚΑ:	1/200 ΣΧΕΔΙΟ: 3
ΜΕΛΕΤΗΤΗΣ:	ΔΗΜΗΤΡΙΟΣ ΠΟΛΙΤΗΣ Πολτικός Μηχανικός

Η απόφαση αυτή να δημοσιευθεί στην Εφημερίδα της Κυβερνήσεως.

Πάτρα, 26 Σεπτεμβρίου 2022

Ο Ασκών καθήκοντα Συντονιστή
Αποκεντρωμένης Διοίκησης

ΔΙΟΝΥΣΙΟΣ ΠΑΝΑΓΙΩΤΟΠΟΥΛΟΣ

Αριθμ. απόφ. 212

(3)

**Χορήγηση άδειας ίδρυσης και λειτουργίας της
«Σχολής Βυζαντινής και Εκκλησιαστικής Μουσικής της Ιεράς Μητροπόλεως Σύρου ΝΕΟΦΥΤΟΣ ΒΑΜΒΑΣ».**

Ο ΔΗΜΑΡΧΟΣ ΣΥΡΟΥ- ΕΡΜΟΥΠΟΛΗΣ

Έχοντας υπόψη:

1. Τις διατάξεις:

α. του στοιχείου 28 του τομέα στ της παρ. Ι του άρθρου 75 του ν. 3463/2006, όπως προστέθηκε με την παρ. 4 του άρθρου 94 του ν. 3852/2010 «Πρόγραμμα Καλλικράτης» (Α' 87), καθώς και της παρ. 1 του άρθρου 95 αυτού.

β. του ν. 299/1976 «Περί ρυθμίσεως θεμάτων αφορώντων εις τον κανονισμό λειτουργίας των ιδιωτικών μουσικών ιδρυμάτων» (Α' 90) και του β.δ. 16/1966 «Περί ιδρύσεως ιδιωτικών μουσικών ιδρυμάτων» (Α' 7),

γ. του άρθρου 10 του ν. 3207/2003 «Ρύθμιση θεμάτων Ολυμπιακής προετοιμασίας και άλλες διατάξεις»,

δ. την υπό στοιχεία ΥΠΠΟ/78036/2473/19.10.2004 υπουργική απόφαση «Καθορισμός προδιαγραφών κτιρίων για στέγαση Μουσικού Εκπαιδευτηρίου» (Β' 1595),

ε. την υπό στοιχεία ΥΠΠΟ/ΚΑΤΕΧΝ/Δ/7388/7.2.1994 απόφαση «Καθορισμός παραβόλου για ίδρυση Ανωτέρων Σχολών Καλλιτεχνικής Εκπαίδευσης και ιδιωτικών Μουσικών Εκπαιδευτηρίων» (Β' 123),

στ. την υπό στοιχεία ΥΠΠΟΤ/οικ.38573/1216/31.3.2011 κοινή υπουργική απόφαση «Διεκπεραίωση και απλούστευση της διοικητικής διαδικασίας χορήγησης άδειας ίδρυσης και λειτουργίας ιδιωτικών μουσικών εκπαιδευτικών ιδρυμάτων (Ωδείων, Μουσικών Σχολών ή Παραρτημάτων αυτών) μέσω των Ενιαίων Κέντρων Εξυπηρέτησης».

2. Την υπ' αρ. 5668/30-03-2022 αίτηση του Σεβασμιότατου Μητροπολίτη Σύρου ΔΩΡΟΘΕΟΥ - ΣΤΑΥΡΟΥ ΠΟΛΥΚΑΝΔΡΙΩΤΗ, ως νόμιμου εκπροσώπου της Ιεράς Μητροπόλεως Σύρου με τα συνημμένα δικαιολογητικά.

3. Το από 27-9-2022 πρακτικό αυτοψίας της Επιτροπής Ελέγχου Καταλληλότητας Κτιριακών Εγκαταστάσεων Μουσικών Εκπαιδευτικών Ιδρυμάτων, το οποίο αναφέρεται στο κτίριο επί της οδού Στ. Πρωίου 76 και ειδικότερα στις δύο ισόγειες αίθουσες του κτιριακού συγκροτήματος του Ι. Ν. Κοιμήσεως της Θεοτόκου, πρότινος Πνευματικό Κέντρο «ΔΟΜΗΝΙΚΟΣ ΘΕΟΤΟΚΟΠΟΥΛΟΣ» και στην υπέργεια άνωθεν αυτής αίθουσας του ίδιου κτιριακού συγκροτήματος, αποφασίζουμε:

1. Χορηγούμε στην Ιερά Μητρόπολη Σύρου, άδεια ίδρυσης και λειτουργίας Σχολής Βυζαντινής Μουσικής, η οποία θα στεγαστεί στο ισόγειο του κτιρίου που βρίσκεται επί της οδού Στ. Πρωίου 76 στην πόλη Ερμούπολη Σύρου, Ν. Κυκλάδων και θα έχει την επωνυμία «ΝΕΟΦΥΤΟΣ ΒΑΜΒΑΣ» και θα εκπροσωπείται νόμιμα από το Διοικητικό της Συμβούλιο με Πρόεδρο τον Σεβασμιότατο Μητροπολίτη Σύρου, σύμφωνα με την υπ' αρ. 2/2022 πράξη του Μητροπολιτικού Συμβουλίου.

2. Από τις διατάξεις της παρούσης δεν προκαλείται δαπάνη σε βάρος του Δημοσίου.

Η απόφαση αυτή να δημοσιευθεί στην Εφημερίδα της Κυβερνήσεως.

Ερμούπολη, 28 Σεπτεμβρίου 2022

Ο Δήμαρχος

ΝΙΚΟΛΑΟΣ ΛΕΙΒΑΔΑΡΑΣ



ΕΘΝΙΚΟ ΤΥΠΟΓΡΑΦΕΙΟ

Το Εθνικό Τυπογραφείο αποτελεί δημόσια υπηρεσία υπαγόμενη στην Προεδρία της Κυβέρνησης και έχει την ευθύνη τόσο για τη σύνταξη, διαχείριση, εκτύπωση και κυκλοφορία των Φύλλων της Εφημερίδας της Κυβερνήσεως (ΦΕΚ), όσο και για την κάλυψη των εκτυπωτικών - εκδοτικών αναγκών του δημοσίου και του ευρύτερου δημόσιου τομέα (ν. 3469/2006/Α' 131 και π.δ. 29/2018/Α' 58).

1. ΦΥΛΛΟ ΤΗΣ ΕΦΗΜΕΡΙΔΑΣ ΤΗΣ ΚΥΒΕΡΝΗΣΕΩΣ (ΦΕΚ)

- Τα **ΦΕΚ σε ηλεκτρονική μορφή** διατίθενται δωρεάν στο **www.et.gr**, την επίσημη ιστοσελίδα του Εθνικού Τυπογραφείου. Όσα ΦΕΚ δεν έχουν ψηφιοποιηθεί και καταχωριστεί στην ανωτέρω ιστοσελίδα, ψηφιοποιούνται και αποστέλλονται επίσης δωρεάν με την υποβολή αίτησης, για την οποία αρκεί η συμπλήρωση των αναγκαίων στοιχείων σε ειδική φόρμα στον ιστότοπο **www.et.gr**.

- Τα **ΦΕΚ σε έντυπη μορφή** διατίθενται σε μεμονωμένα φύλλα είτε απευθείας από το Τμήμα Πωλήσεων και Συνδρομητών, είτε ταχυδρομικά με την αποστολή αιτήματος παραγγελίας μέσω των ΚΕΠ, είτε με ετήσια συνδρομή μέσω του Τμήματος Πωλήσεων και Συνδρομητών. Το κόστος ενός ασπρόμαυρου ΦΕΚ από 1 έως 16 σελίδες είναι 1,00 €, αλλά για κάθε επιπλέον οκτασέλιδο (ή μέρος αυτού) προσαυξάνεται κατά 0,20 €. Το κόστος ενός έγχρωμου ΦΕΚ από 1 έως 16 σελίδες είναι 1,50 €, αλλά για κάθε επιπλέον οκτασέλιδο (ή μέρος αυτού) προσαυξάνεται κατά 0,30 €. Το τεύχος Α.Σ.Ε.Π. διατίθεται δωρεάν.

• Τρόποι αποστολής κειμένων προς δημοσίευση:

Α. Τα κείμενα προς δημοσίευση στο ΦΕΚ, από τις υπηρεσίες και τους φορείς του δημοσίου, αποστέλλονται ηλεκτρονικά στη διεύθυνση **webmaster.et@et.gr** με χρήση προηγμένης ψηφιακής υπογραφής και χρονοσήμανσης.

Β. Κατ' εξαίρεση, όσοι πολίτες δεν διαθέτουν προηγμένη ψηφιακή υπογραφή μπορούν είτε να αποστέλλουν ταχυδρομικά, είτε να καταθέτουν με εκπρόσωπό τους κείμενα προς δημοσίευση εκτυπωμένα σε χαρτί στο Τμήμα Παραλαβής και Καταχώρισης Δημοσιευμάτων.

- Πληροφορίες, σχετικά με την αποστολή/κατάθεση εγγράφων προς δημοσίευση, την ημερήσια κυκλοφορία των Φ.Ε.Κ., με την πώληση των τευχών και με τους ισχύοντες τιμοκαταλόγους για όλες τις υπηρεσίες μας, περιλαμβάνονται στον ιστότοπο (**www.et.gr**). Επίσης μέσω του ιστότοπου δίδονται πληροφορίες σχετικά με την πορεία δημοσίευσης των εγγράφων, με βάση τον Κωδικό Αριθμό Δημοσιεύματος (ΚΑΔ). Πρόκειται για τον αριθμό που εκδίδει το Εθνικό Τυπογραφείο για όλα τα κείμενα που πληρούν τις προϋποθέσεις δημοσίευσης.

2. ΕΚΤΥΠΩΤΙΚΕΣ - ΕΚΔΟΤΙΚΕΣ ΑΝΑΓΚΕΣ ΤΟΥ ΔΗΜΟΣΙΟΥ

Το Εθνικό Τυπογραφείο ανταποκρινόμενο σε αιτήματα υπηρεσιών και φορέων του δημοσίου αναλαμβάνει να σχεδιάσει και να εκτυπώσει έντυπα, φυλλάδια, βιβλία, αφίσες, μπλοκ, μηχανογραφικά έντυπα, φακέλους για κάθε χρήση, κ.ά.

Επίσης σχεδιάζει ψηφιακές εκδόσεις, λογότυπα και παράγει οπτικοακουστικό υλικό.

Ταχυδρομική Διεύθυνση: Καποδιστρίου 34, τ.κ. 10432, Αθήνα

ΤΗΛΕΦΩΝΙΚΟ ΚΕΝΤΡΟ: 210 5279000 - fax: 210 5279054

ΕΞΥΠΗΡΕΤΗΣΗ ΚΟΙΝΟΥ

Πωλήσεις - Συνδρομές: (Ισόγειο, τηλ. 210 5279178 - 180)

Πληροφορίες: (Ισόγειο, Γρ. 3 και τηλεφ. κέντρο 210 5279000)

Παραλαβή Δημ. Ύλης: (Ισόγειο, τηλ. 210 5279167, 210 5279139)

Ωράριο για το κοινό: Δευτέρα ως Παρασκευή: 8:00 - 13:30

Ιστότοπος: **www.et.gr**

Πληροφορίες σχετικά με την λειτουργία του ιστότοπου: **helpdesk.et@et.gr**

Αποστολή ψηφιακά υπογεγραμμένων εγγράφων προς δημοσίευση στο ΦΕΚ: **webmaster.et@et.gr**

Πληροφορίες για γενικό πρωτόκολλο και αλληλογραφία: **grammateia@et.gr**

Πείτε μας τη γνώμη σας,

για να βελτιώσουμε τις υπηρεσίες μας, συμπληρώνοντας την ειδική φόρμα στον ιστότοπό μας.

