



ΕΦΗΜΕΡΙΔΑ ΤΗΣ ΚΥΒΕΡΝΗΣΕΩΣ ΤΗΣ ΕΛΛΗΝΙΚΗΣ ΔΗΜΟΚΡΑΤΙΑΣ

12 Οκτωβρίου 2022

ΤΕΥΧΟΣ ΔΕΥΤΕΡΟ

Αρ. Φύλλου 5272

ΠΕΡΙΕΧΟΜΕΝΑ

ΑΠΟΦΑΣΕΙΣ

- 1 Καθορισμός ανώτατου ορίου επιτρεπόμενων κατ' έτος ημερών μετακίνησης εκτός έδρας των αιρετών και υπαλλήλων της Δημοτικής Πινακοθήκης Λάρισας - Μουσείο Γ. Ι. Κατσίγρα, για το έτος 2022.
- 2 Έγκριση της υπ' αρ. 202/2021 απόφασης του Δημοτικού Συμβουλίου Δελφών που αφορά κυκλοφοριακές ρυθμίσεις στην πόλη της Άμφισσας.

ΑΠΟΦΑΣΕΙΣ

Αριθμ. 133566

(1)

Καθορισμός ανώτατου ορίου επιτρεπόμενων κατ' έτος ημερών μετακίνησης εκτός έδρας των αιρετών και υπαλλήλων της Δημοτικής Πινακοθήκης Λάρισας - Μουσείο Γ. Ι. Κατσίγρα, για το έτος 2022.

Ο ΣΥΝΤΟΝΙΣΤΗΣ

ΑΠΟΚΕΝΤΡΩΜΕΝΗΣ ΔΙΟΙΚΗΣΗΣ

ΘΕΣΣΑΛΙΑΣ - ΣΤΕΡΕΑΣ ΕΛΛΑΔΑΣ

Έχοντας υπόψη τις διατάξεις:

1. Της παρ. 1 του άρθρου 280 του ν. 3852/2010 «Νέα Αρχιτεκτονική της Αυτοδιοίκησης και της Αποκεντρωμένης Διοίκησης - Πρόγραμμα Καλλικράτης» (Α' 87).

2. Των άρθρων 1, 2 και 3 της υποπαρ. Δ9 της παρ. Δ του άρθρου 2 του ν. 4336/2015 «Δαπάνες Μετακινούμενων υπαλλήλων εντός και εκτός επικράτειας» (Α' 94).

3. Των άρθρων 28 και 28Α του ν. 4325/2015 «Εκδημοκρατισμός της Διοίκησης- Καταπολέμηση γραφειοκρατίας και Ηλεκτρονική Διακυβέρνηση, Αποκατάσταση αδικιών και άλλες διατάξεις» (Α' 47), όπως το τελευταίο προστέθηκε με το άρθρο 24 του ν. 4368/2016 «Μέτρα για την επιτάχυνση του κυβερνητικού έργου και άλλες διατάξεις» (Α' 21).

4. Της παρ. 2 του άρθρου 36 του ν. 4484/2017 «Προσαρμογή της Ελληνικής Νομοθεσίας στις διατάξεις της Οδηγίας (Ε.Ε.) 2016/881 και άλλες διατάξεις» (Α' 110).

5. Το άρθρο 90 του Κώδικα νομοθεσίας για την Κυβέρνηση και τα κυβερνητικά όργανα (π.δ. 63/2005, Α' 98), το οποίο διατηρήθηκε σε ισχύ με την παρ. 22 του άρθρου 119 του ν. 4622/2019 (Α' 133).

6. Του π.δ. 138/2010 «Οργανισμός της Αποκεντρωμένης Διοίκησης Θεσσαλίας- Στερεάς Ελλάδας» (Α' 231).

7. Την υπ' αρ. 92801/31.12.2020 απόφαση του Υφυπουργού Εσωτερικών «Αυτοδίκαιη απαλλαγή του Νικολάου Ντίτορα του Ευαγγέλου από τα καθήκοντα του Συντονιστή Αποκεντρωμένης Διοίκησης Θεσσαλίας - Στερεάς Ελλάδας και ορισμός ασκούντος καθήκοντα Συντονιστή Αποκεντρωμένης Διοίκησης Θεσσαλίας - Στερεάς Ελλάδας» (Υ.Ο.Δ.Δ. 1094).

8. Την υπ' αρ. 1647/29.09.2022 βεβαίωση του Αυτοτελούς Τμήματος Διοικητικών και Οικονομικών Υπηρεσιών της Δημοτικής Πινακοθήκης Λάρισας - Μουσείο Γ. Ι. Κατσίγρα, ότι έχουν προβλεφθεί πιστώσεις στους σχετικούς Κ.Α. για την κάλυψη της δαπάνης μετακίνησης εκτός έδρας υπαλλήλων και αιρετών για το έτος 2022, ο οποίος ψηφίστηκε με την υπ' αρ. 80/2021 (Α.Δ.Α.: ΩΞ0ΩΟΕ78-Ξ7Μ) απόφαση του Διοικητικού Συμβουλίου της Δημοτικής Πινακοθήκης Λάρισας - Μουσείο Γ. Ι. Κατσίγρα, την υπ' αρ. 19/2022 (Α.Δ.Α.: ΩΝΓ8ΩΛΞ-ΝΡΑ) απόφαση της Οικονομικής Επιτροπής του Δήμου Λαρισαίων και επικυρώθηκε με την υπ' αρ. πρωτ.: 31757/18.02.2022 (Α.Δ.Α.: Ψ4ΡΣΟΡ10-ΝΥΙ) απόφαση του Συντονιστή της Αποκεντρωμένης Διοίκησης Θεσσαλίας - Στερεάς Ελλάδας.

9. Το υπ' αρ. 1646/29.09.2022 έγγραφο της Δημοτικής Πινακοθήκης Λάρισας - Μουσείο Γ. Ι. Κατσίγρα «Καθορισμός ανώτατου ορίου επιτρεπόμενων ημερών κίνησης εκτός έδρας αιρετών και υπαλλήλων του ΝΠΔΔ «Δημοτική Πινακοθήκη Λάρισας - Μουσείο Γ. Ι. Κατσίγρα» στο εσωτερικό», αποφασίζουμε:

Καθορίζουμε το ανώτατο όριο των επιτρεπόμενων κατ' έτος ημερών μετακίνησης εκτός έδρας των αιρετών και υπαλλήλων της Δημοτικής Πινακοθήκης Λάρισας - Μουσείο Γ. Ι. Κατσίγρα, για το έτος 2022, ως εξής:

A/A	Ιδιότητα	Ανώτατο Όριο Επιτρεπόμενων ημερών μετακίνησης εκτός έδρας κατ' έτος ανά άτομο
1	Π.Ε. Διοικητικού (υπάλληλος)	20
2	Αντιπρόεδρος Διοικητικού Συμβουλίου (αιρετός)	20

Από την παρούσα απόφαση προκαλείται δαπάνη συνολικού ποσού 3.930,00 € σε βάρος του προϋπολογισμού της Δημοτικής Πινακοθήκης Λάρισας - Μουσείο Γ. Ι. Κατσίγρα του έτους 2022 και θα καλυφθεί από πιστώσεις που έχουν εγγραφεί στον προϋπολογισμό στον παρακάτω κωδικό:

Κωδικός	Τίτλος	Ποσό σε ευρώ
15-6422	Οδοιπορικά έξοδα και αποζημίωση μετακινούμενων υπαλλήλων	2.500,00 €
15-6423	Οδοιπορικά έξοδα και αποζημίωση τρίτων	1.430,00 €

Η απόφαση αυτή να δημοσιευθεί στην Εφημερίδα της Κυβερνήσεως.

Λάρισα, 30 Σεπτεμβρίου 2022

Ο Ασκών καθήκοντα Συντονιστή
Αποκεντρωμένης Διοίκησης
ΚΩΝΣΤΑΝΤΙΝΟΣ ΠΑΠΠΑΣ

Αριθμ. 133345

(2)

Έγκριση της υπ' αρ. 202/2021 απόφασης του Δημοτικού Συμβουλίου Δελφών που αφορά κυκλοφοριακές ρυθμίσεις στην πόλη της Άμφισσας.

Ο ΣΥΝΤΟΝΙΣΤΗΣ
ΑΠΟΚΕΝΤΡΩΜΕΝΗΣ ΔΙΟΙΚΗΣΗΣ
ΘΕΣΣΑΛΙΑΣ - ΣΤΕΡΕΑΣ ΕΛΛΑΔΑΣ

Έχοντας υπόψη:

1. Τον ν. 3852/2010 «Νέα Αρχιτεκτονική της Αυτοδιοίκησης και της Αποκεντρωμένης Διοίκησης - Πρόγραμμα Καλλικράτης» (Α' 87).

2. Τον Κώδικα Δήμων και Κοινοτήτων (ν. 3463/2006, Α' 114).

3. Το π.δ. 138/2010 «Οργανισμός της Αποκεντρωμένης Διοίκησης Θεσσαλίας - Στερεάς Ελλάδας» (Α' 231).

4. Τον ν. 2503/1997 «Διοίκηση, οργάνωση, στελέχωση της Περιφέρειας, ρύθμιση θεμάτων για την τοπική αυτοδιοίκηση και άλλες διατάξεις» (Α' 107).

5. Τον Κώδικα Οδικής Κυκλοφορίας (ν. 2696/1999, Α' 57) και ειδικότερα της παρ. 1 του άρθρου 52, όπως αντικαταστάθηκε με την παρ. 9 του άρθρου 48 του ν. 4313/2014 (Α' 261).

6. Το άρθρο 54 του ν. 4915/2022 (Α' 63).

7. Το άρθρο 109 του ν. 2696/1999 (Α' 57) περί δημοσίευσης αποφάσεων που εκδίδονται κατ' εξουσιοδότηση του Κώδικα Οδικής Κυκλοφορίας, στην Εφημερίδα της Κυβερνήσεως.

8. Την υπ' αρ. 52907/2009 απόφαση του Υπουργού Περιβάλλοντος, Ενέργειας και Κλιματικής Αλλαγής, «Ειδικές ρυθμίσεις για την εξυπηρέτηση ατόμων με αναπηρία σε κοινόχρηστους χώρους των οικισμών που προορίζονται για την κυκλοφορία πεζών» (Β' 2621).

9. Την υπό στοιχεία ΔΜΕΟ/ε/Ο/266/95 (Β' 293) υπουργική απόφαση περί κατάταξης Επαρχιακού Δικτύου των

Νομών της Χώρας και το β.δ. από 8.2.1956 (Α' 47) περί καθορισμού των επαρχιακών οδών των Νομών του Κράτους.

10. Την υπό στοιχεία ΔΜΕΟ/ε/Ο/1308/1995 υπουργική απόφαση «Κατάταξη Εθνικών Οδών περιφερειακών Αττικής, Στερεάς Ελλάδας, Θεσσαλίας, Ηπείρου, Μακεδονίας και Θράκης σε Βασικό (Πρωτεύον), Δευτερεύον και Τριτεύον Εθνικό Οδικό Δίκτυο» (Β' 30/1996).

11. Την υπ' αρ. 44070/2194/2009 (ΑΑΠ 270) απόφαση του Γενικού Γραμματέα Περιφέρειας Στερεάς Ελλάδας περί καθορισμού οδών που ανήκουν στην αρμοδιότητα συντήρησης των υπηρεσιών της Περιφέρειας Στερεάς Ελλάδας.

12. Την υπ' αρ. 62240/698/2011 απόφαση του Περιφερειάρχη Στερεάς Ελλάδας περί καθορισμού οδών που ανήκουν στην αρμοδιότητα συντήρησης των υπηρεσιών της Περιφέρειας Στερεάς Ελλάδας.

13. Την υπό στοιχεία ΔΜΕΟ/Ο/3050/2013 απόφαση Υπουργού Υποδομών Μεταφορών και Δικτύων «Έγκριση Τεχνικών Οδηγιών κυκλοφοριακών παρεμβάσεων στο αστικό περιβάλλον για την εφαρμογή τους σε περιοχές σχολικών συγκροτημάτων και περιοχές με αυξημένη κίνηση στα πλαίσια βελτίωσης της οδικής ασφάλειας» (Β' 2302).

14. Το υπ' αρ. 15109/13-5-2013 έγγραφο της Διεύθυνσης Οργάνωσης και Λειτουργίας ΟΤΑ του Υπουργείου Εσωτερικών με θέμα «Έγκρισεις αποφάσεων συλλογικών οργάνων των ΟΤΑ που αφορούν μέτρα ρύθμισης οδικής κυκλοφορίας από τους Γενικούς Γραμματείς Αποκεντρωμένων Διοικήσεων».

15. Την υπ' αρ. 9663/97430/2-9-2013 απόφαση Γ.Γ.Α.Δ.Θ. - Στερεάς Ελλάδας «Άσκηση αρμοδιότητας έγκρισης αποφάσεων Ο.Τ.Α. α' και β' βαθμού περί κυκλοφοριακών ρυθμίσεων», όπως τροποποιήθηκε και συμπληρώθηκε με την υπ' αρ. οικ.: 11181/136302/28-8-2017 απόφαση του Συντονιστή Α.Δ.Θ. - Στερεάς Ελλάδας.

16. Τα άρθρα 28 και 28Α του ν. 4325/2015 «Εκδημοκρατισμός της Διοίκησης - Καταπολέμηση Γραφειοκρατίας και Ηλεκτρονική Διακυβέρνηση. Αποκατάσταση αδικιών και άλλες διατάξεις» (Α' 47), όπως το τελευταίο προστέθηκε με το άρθρο 24 του ν. 4368/2016 «Μέτρα για την επιτάχυνση του κυβερνητικού έργου και άλλες διατάξεις» (Α' 21).

17. Την υπ' αρ. 92801/31-12-2020 (Υ.Ο.Δ.Δ. 1094) απόφαση του Υφυπουργού Εσωτερικών περί αυτοδίκαιης απαλλαγής του Νικολάου Ντίτορα του Ευαγγέλου από τα καθήκοντα του Συντονιστή Αποκεντρωμένης Διοίκησης Θεσσαλίας - Στερεάς Ελλάδας και ορισμός ασκούντος καθήκοντα Συντονιστή Αποκεντρωμένης Διοίκησης Θεσσαλίας - Στερεάς Ελλάδα.

18. Την υπό στοιχεία ΔΟΥ/οικ/220/15-1-2015 εγκύκλιο της Διεύθυνσης Οδικών Υποδομών του Υπουργείου Υποδομών και Μεταφορών και Δικτύων «Μέτρα ρύθμισης της κυκλοφορίας για την εκτέλεση έργων στο οδικό δίκτυο της χώρας-Εφαρμογή των διατάξεων του άρθρου 52 του ν. 2696/1999 (Κ.Ο.Κ.), όπως τροποποιήθηκε και ισχύει με το άρθρο 48 του ν. 4313/2014» (Α.Δ.Α.: Ω37Χ1-2ΥΑ).

19. Το π.δ. 244/1987 «Κανονισμός λειτουργίας επιβατηγών αυτοκινήτων δημόσιας χρήσης (ταξί-αγοραία)

όλης της χώρας εκτός εκείνων που έχουν έδρα στην περιοχή Αθηνών - Πειραιώς - Περιχώρων» (Α' 104).

20. Την υπ' αρ. 41911/09-02-2021 απόφαση του Υπουργού Υποδομών και Μεταφορών «Καθορισμός κριτηρίων χωροθέτησης των θέσεων στάσης/στάθμευσης (πιάτσες) των επιβατικών αυτοκινήτων δημόσιας χρήσης (ΤΑΞΙ), καθώς και κάθε άλλη λεπτομέρεια για την εφαρμογή της περ. β' της παρ. 13 του άρθρου 41 του ν. 4663/2020» (Β' 753).

21. Την υπ' αρ. οικ. 14447/173776/07-10-2019 απόφαση του Συντονιστή Αποκεντρωμένης Διοίκησης Θεσσαλίας - Στερεάς Ελλάδας «Τροποποίηση της υπ' αρ. οικ. 6937/85159/31-05-2017 (Β' 2005) απόφασης παροχής εξουσιοδότησης υπογραφής πράξεων και εγγράφων "Με εντολή Συντονιστή" του Συντονιστή Αποκεντρωμένης Διοίκησης Θεσσαλίας - Στερεάς Ελλάδας (Α.Δ.Θ.Σ.Ε.) στον Προϊστάμενο ή την Προϊσταμένη της Γενικής Διεύθυνσης Χωροταξικής και Περιβαλλοντικής Πολιτικής και στους Προϊστάμενους ή τις Προϊσταμένες των Διευθύνσεων Περιβάλλοντος και Χωρικού Σχεδιασμού, Υδάτων και Τεχνικού Ελέγχου της Αποκεντρωμένης Διοίκησης Θεσσαλίας και Στερεάς Ελλάδας, όπως έχει τροποποιηθεί και ισχύει» (Β' 3788).

22. Το υπό στοιχεία Δ.Ο.Υ./277/Φ.252/26-3-2018 έγγραφο της Διεύθυνσης Οδικών Υποδομών του Υπουργείου Υποδομών και Μεταφορών με θέμα «Μέτρα ρύθμισης της κυκλοφορίας [Κώδικας Οδικής Κυκλοφορίας (ν. 2696/1999 όπως έχει τροποποιηθεί και ισχύει)]».

23. Το υπό στοιχεία Δ.Ο.Υ.-οικ./2696/Φ.252/18-5-2018 έγγραφο της Διεύθυνσης Οδικών Υποδομών του Υπουργείου Υποδομών και Μεταφορών με θέμα «Μέτρα ρύθμισης της κυκλοφορίας [(Κώδικας Οδικής Κυκλοφορίας (ν. 2696/1999 όπως έχει τροποποιηθεί και ισχύει))]

24. Το υπό στοιχεία Δ.Ο.Υ./οικ./5067/Φ.250/27-9-2018 έγγραφο της Διεύθυνσης Οδικών Υποδομών του Υπουργείου Υποδομών και Μεταφορών με θέμα «Αιτήματα για νέες εγκαταστάσεις φωτεινής σηματοδότησης».

25. Τις οδηγίες σχεδιασμού «Σχεδιάζοντας για Όλους», στην ιστοσελίδα του ΥΠΕΝ:

<http://ypen.gov.gr/chorikos-schediasmos/astikos-schediasmos/politikes-kai-protypa>.

26. Την υπ' αρ. 40264/4971/2007 απόφαση «Προδιαγραφές κατασκευής και τοποθέτησης ειδικών προεχόντων πεζοδρομίου σε στάσεις λεωφορείων και οριοδεικτών σε διασταυρώσεις» (Β' 2201).

27. Την παρ. 2 του άρθρου 94 του ν. 3852/2010 (Α' 87) για τον καθορισμό των αστικών γραμμών λεωφορείων της αφετηρίας, της διαδρομής, των στάσεων και του τέρματος των αντίστοιχων γραμμών.

28. Την παρ. 1 του άρθρου 48 του ν. 2696/1999 (Α' 57) περί κατάληψης του οδοστρώματος με εγκαταστάσεις ή εμπόδια.

29. Την παρ. 2 του άρθρου 1 της υπ' αρ. 40264/4971/2007 (Β' 2201) απόφασης του Υπουργού Μεταφορών και Επικοινωνιών για την τοποθέτηση κατακόρυφων ελαστικών εύκαμπτων επαναφερόμενων κυλίνδρων (οριοδεικτών).

30. Την παρ. 3β του άρθρου 34 του ν. 2696/1999 (Α' 57) για την στάση και στάθμευση οχημάτων.

31. Το υπό στοιχεία ΔΟΥ/οικ.6396/Φ.252/12-12-2019 (Δ' 13) έγγραφο της Διεύθυνσης Οδικών Υποδομών του Υπουργείου Υποδομών και Μεταφορών.

32. Το υπ' αρ. 14245/182876/24-10-2017 έγγραφο της Γενικής Διεύθυνσης Εσωτερικής Λειτουργίας της Αποκεντρωμένης Διοίκησης Θεσσαλίας - Στερεάς Ελλάδας.

33. Την υπ' αρ. 65/2021 απόφαση του Συμβουλίου της Κοινότητας Άμφισσας.

34. Την υπ' αρ. 50/2021 απόφαση της Επιτροπής Ποιότητας Ζωής του Δήμου Δελφών.

35. Την υπ' αρ. 202/2021 (Α.Δ.Α.: Ω301Ω9Θ-ΒΤΥ) απόφαση του Δημοτικού Συμβουλίου Δήμου Δελφών.

36. Το υπ' αρ. 734/14-01-2022 έγγραφο της Διεύθυνσης Τεχνικών Υπηρεσιών Δήμου Δελφών, με το οποίο διαβιβάστηκε στην υπηρεσία μας η θεωρημένη μελέτη κυκλοφοριακών ρυθμίσεων στην πόλη της Άμφισσας (3η έκδοση).

37. Το υπ' αρ. 68/07-04-2022 έγγραφο της ΚΤΕΛ Ν. Φωκίδας Α.Ε.

38. Το υπ' αρ. 77242/11-04-2022 έγγραφο της Διεύθυνσης Μεταφορών και Επικοινωνιών Π.Ε. Φωκίδας.

39. Το αρ. πρωτ. 17113/10-8-2022 έγγραφο της Διεύθυνσης Τεχνικών Υπηρεσιών Δήμου Δελφών, με το οποίο διαβιβάστηκε στην υπηρεσία μας το θεωρημένο σχέδιο Σ.1 κλίμακας 1:1.000 υφιστάμενης και προτεινόμενης σήμανσης.

40. Την υπ' αρ. 92/2022 (Α.Δ.Α.: 6ΩΓ77ΛΗ-1ΙΥ) απόφαση του Περιφερειακού Συμβουλίου Στερεάς Ελλάδας.

41. Το υπ' αρ. 262366/10-12-2021 (Α.Δ.Α.: 694ΦΟΡ10-00Χ) έγγραφο του τμήματος Διοικητικού-Οικονομικού Ν. Φωκίδας της Αποκεντρωμένης Διοίκησης Θεσσαλίας-Στερεάς Ελλάδας, ελέγχου νομιμότητας της υπ' αρ. 202/2021 απόφασης Δημοτικού Συμβουλίου Δήμου Δελφών.

42. Το γεγονός ότι οι προτεινόμενες κυκλοφοριακές ρυθμίσεις της υπ' αρ. 202/2021 απόφασης του Δημοτικού Συμβουλίου Δήμου Δελφών αναφέρονται στην από Αύγουστο 2022 τεχνική έκθεση και αποτυπώνονται στο από Αύγουστο 2022 θεωρημένο σχέδιο Σ.1 κλίμακας 1:1.000 της Διεύθυνσης Τεχνικών Υπηρεσιών του Δήμου Δελφών.

43. Το γεγονός ότι: α) από τις κανονιστικές διατάξεις αυτής της απόφασης δεν προκαλείται δαπάνη σε βάρος του κρατικού προϋπολογισμού και του προϋπολογισμού του οικείου Ο.Τ.Α. και β) η παρούσα απόφαση αφορά μόνο την έγκριση των κυκλοφοριακών ρυθμίσεων που αναφέρονται παρακάτω, δεν απαλλάσσει τον Δήμο Δελφών από τυχόν άλλες εγκρίσεις που απαιτούνται για την υλοποίηση των κυκλοφοριακών ρυθμίσεων και δεν αποτελεί έγκριση χρηματοδότησης των έργων που απαιτούνται για την υλοποίησή τους, αποφασίζουμε:

Την έγκριση της υπ' αρ. 202/2021 απόφασης του Δημοτικού Συμβουλίου Δήμου Δελφών που αφορά κυκλοφοριακές ρυθμίσεις, όπως αυτές αποτυπώνονται στο θεωρημένο σχέδιο Σ.1 κλίμακας 1:1.000 της Διεύθυνσης Τεχνικών Υπηρεσιών του Δήμου Δελφών.

Η εν λόγω έγκριση χορηγείται με τις εξής προϋποθέσεις:

- Οι αναγκαίες παρεμβάσεις για την υλοποίηση των εν λόγω κυκλοφοριακών ρυθμίσεων (π.χ. τοποθέτηση κατάλληλης οριζόντιας και κάθετης σήμανσης, χρήση κα-

τάλληλων υλικών κ.λπ.) θα είναι σύμφωνες με τον Κ.Ο.Κ. και ειδικότερα των απαιτήσεων του άρθρου 34 αυτού, καθώς και με τις προδιαγραφές του Υπουργείου Υποδομών Μεταφορών και Δικτύων (Γενική Διεύθυνση Συγκοινωνιακών έργων, Διεύθυνση Μελετών Έργων Οδοποιίας).

Επίσης, θα εναρμονίζονται και με τα όσα καθορίζονται από την υπό στοιχεία ΔΜΕΟ/Ο/3050/2013 (Β' 2302) απόφαση και συγκεκριμένα όσα αναφέρονται στο παράρτημα Γ περί παρεμβάσεων και ρυθμίσεων σε περιοχές σχολικών συγκροτημάτων.

- Θα λαμβάνεται μέριμνα ώστε με την εφαρμογή των προτεινόμενων κυκλοφοριακών ρυθμίσεων να μην επηρεάζονται οι υπηρεσίες των μέσων οδικής μαζικής μεταφοράς.

- Οι προτεινόμενες κυκλοφοριακές ρυθμίσεις να υποστηρίζουν και τις ανάγκες των ατόμων με αναπηρία (ΑμεΑ).

- Η υλοποίηση των ρυθμίσεων θα γίνει με ευθύνη του Δήμου Δελφών, ο οποίος καθ' όλη τη χρονική διάρκεια εφαρμογής τους υποχρεούται να αξιολογεί την αποτελεσματικότητα των μέτρων σε σχέση με το ευρύτερο δίκτυο κυκλοφορίας, παρακολουθώντας και συντηρώντας τα σχετικά έργα (οδόστρωμα- σήμανση κ.λπ.).

- Αυτοδίκαιης ανάκλησής της, σε περίπτωση μη τήρησης των όρων και των προϋποθέσεων που έχουν τεθεί από τους αρμόδιους φορείς και με την απόφαση αυτή.

- Με την παρούσα απόφαση δεν νομιμοποιούνται τυχόν παράνομες ενέργειες ούτε υποκαθίστανται άλλες αδειοδοτήσεις και εγκρίσεις που τυχόν απαιτούνται για την υλοποίησή της.

- Παρακολούθησης της ακριβούς εκτέλεσης των όρων που έχουν τεθεί με την παρούσα απόφαση, από τις Αρχές προς τις οποίες αποστέλλεται, στα πλαίσια των αρμοδιοτήτων τους.


- Η τοποθέτηση άλλων, πλην ρυθμιστικών, πινακίδων, (πληροφοριακών, αναγγελίας κινδύνου ή πινακίδων που διευκολύνουν και βελτιώνουν την ρύθμιση ή την ασφάλεια της κυκλοφορίας), δύναται να γίνει με ευθύνη του Δήμου Δελφών.

- Να τηρούνται απαρέγκλιτα τα όσα αποτυπώνονται στην θεωρημένη μελέτη κυκλοφοριακών ρυθμίσεων της Διεύθυνση Τεχνικών Υπηρεσιών του Δήμου Δελφών, βάσει της οποίας ελήφθη η υπ' αρ. 202/2021 απόφαση του Δημοτικού Συμβουλίου Δελφών.

Η απόφαση αυτή ισχύει από τη δημοσίευσή της στην Εφημερίδα της Κυβερνήσεως.

ΕΘΝΙΚΟ ΤΥΠΟΓΡΑΦΕΙΟ
Για τεχνικούς λόγους στο σχεδιάγραμμα,
από το ηλεκτρονικό αρχείο, έγινε
σμίκρυνση κατά ποσοστό **35%**



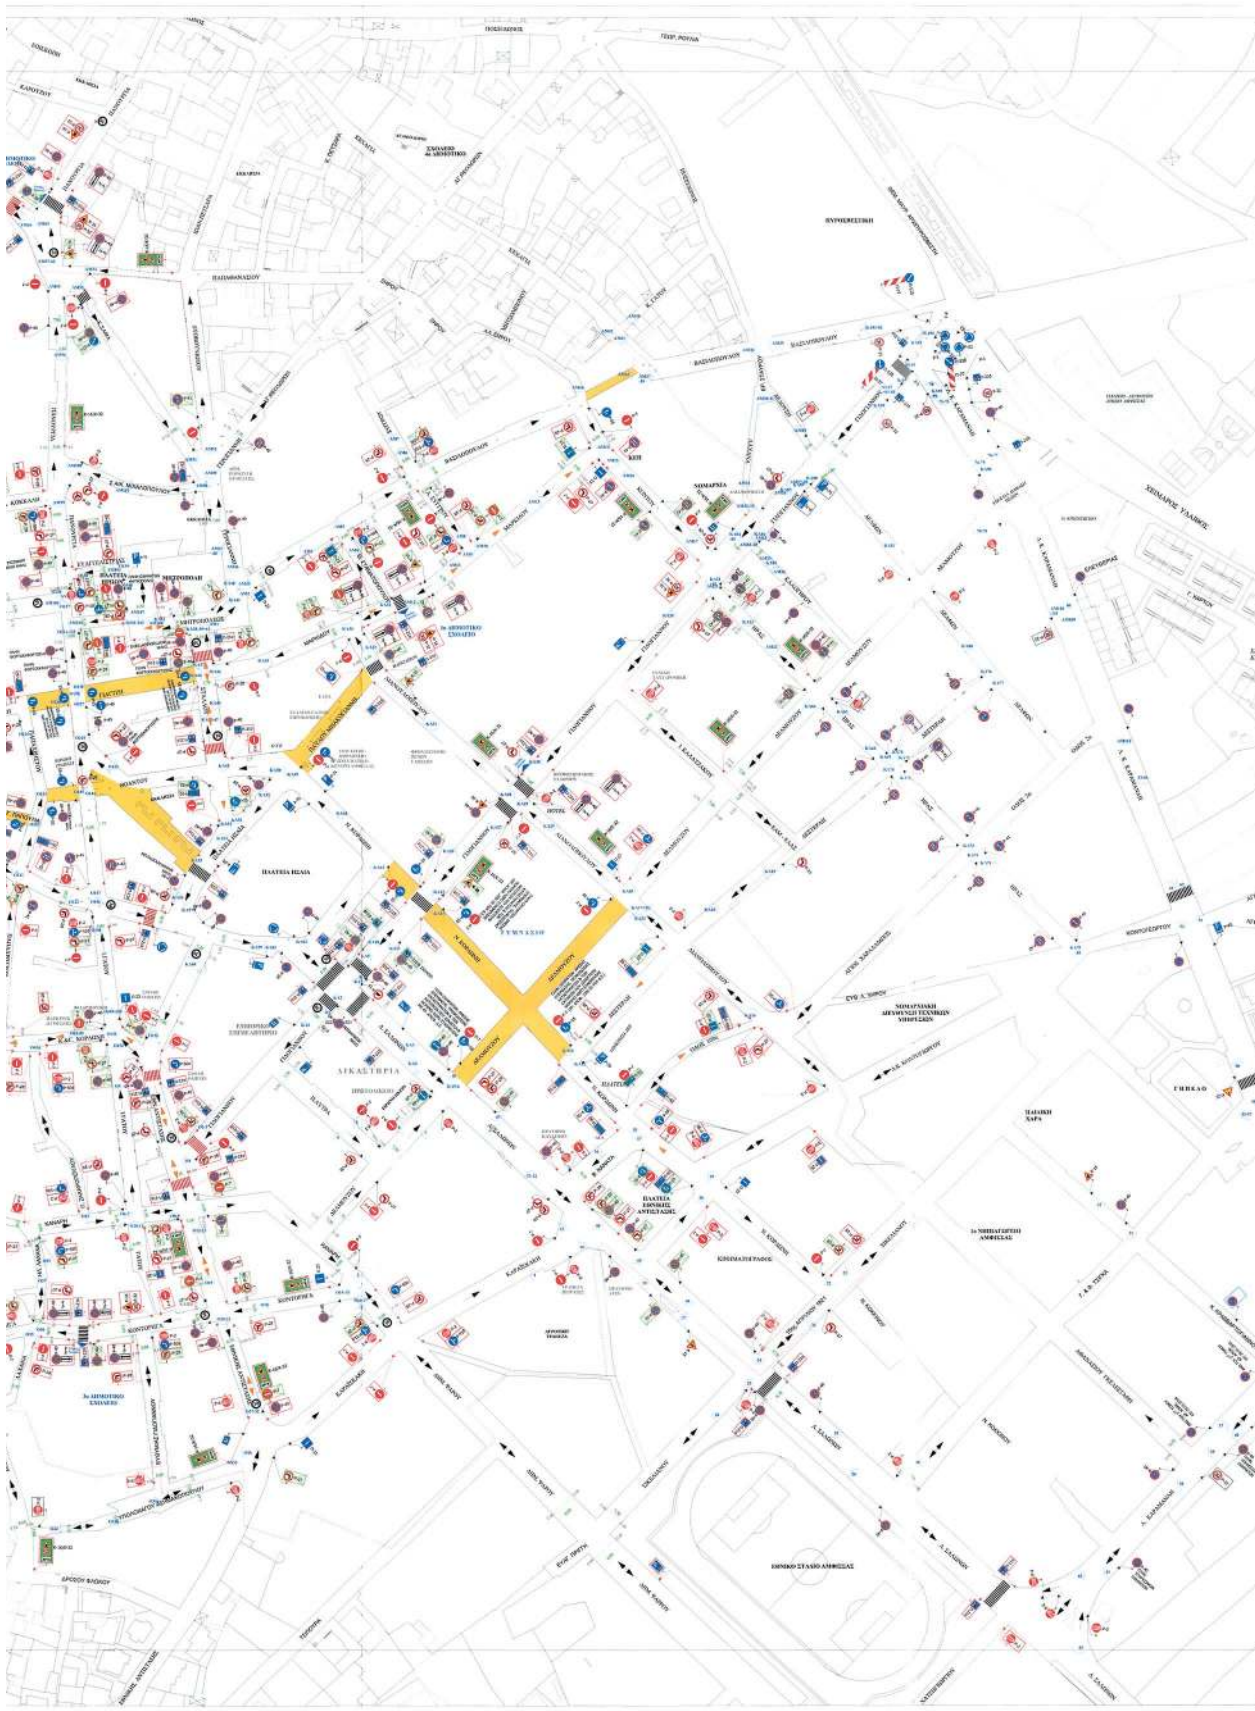



Η απόφαση αυτή να δημοσιευθεί στην Εφημερίδα της Κυβερνήσεως.

Λαμία, 30 Σεπτεμβρίου 2022

Ο Ασκών καθήκοντα Συντονιστή

Αποκεντρωμένης Διοίκησης

ΚΩΝΣΤΑΝΤΙΝΟΣ ΠΑΠΠΑΣ