



ΕΦΗΜΕΡΙΔΑ ΤΗΣ ΚΥΒΕΡΝΗΣΕΩΣ ΤΗΣ ΕΛΛΗΝΙΚΗΣ ΔΗΜΟΚΡΑΤΙΑΣ

2 Νοεμβρίου 2022

ΤΕΥΧΟΣ ΔΕΥΤΕΡΟ

Αρ. Φύλλου 5618

ΑΠΟΦΑΣΕΙΣ

Αριθμ. 112959

Έγκριση κυκλοφοριακών ρυθμίσεων σύμφωνα με την υπ' αρ. 79/2022 απόφαση του Δημοτικού Συμβουλίου Νέας Σμύρνης.

Η ΑΣΚΟΥΣΑ ΚΑΘΗΚΟΝΤΑ ΣΥΝΤΟΝΙΣΤΗ
ΑΠΟΚΕΝΤΡΩΜΕΝΗΣ ΔΙΟΙΚΗΣΗΣ ΑΤΤΙΚΗΣ

Έχοντας υπόψη:

1. Τις περί Διοικητικής Αποκέντρωσης διατάξεις.
2. Τον ν. 2503/1997 «Διοίκηση, οργάνωση, στελέχωση της Περιφέρειας, ρύθμιση θεμάτων για τη Τοπική Αυτοδιοίκηση και άλλες διατάξεις» (Α' 107).
3. Τον ν. 3852/2010 «Νέα Αρχιτεκτονική της Αυτοδιοίκησης και της Αποκεντρωμένης Διοίκησης Πρόγραμμα Καλλικράτης» (Α' 87).
4. Το άρθρο 52 του Κώδικα Οδικής Κυκλοφορίας, (ΚΟΚ) (ν. 2696/1999, Α' 57), όπως αντικαταστάθηκε με την παρ. 9 του άρθρου 48 του ν. 4313/2014 (Α' 261).
5. Το άρθρο 109 του ν. 2696/1999 (Α' 57) περί δημοσίευσης αποφάσεων που εκδίδονται κατ' εξουσιοδότηση του Κώδικα Οδικής Κυκλοφορίας, στην Εφημερίδα της Κυβερνήσεως.
6. Το άρθρο 90 του Κώδικα της νομοθεσίας για την Κυβέρνηση και τα κυβερνητικά όργανα (π.δ. 63/2005, Α' 98), σε συνδυασμό με την παρ. 22 του άρθρου 119 του ν. 4622/2019 (Α' 133).
7. Τα άρθρα 28 και 28Α του ν. 4325/2015 «Εκδημοκρατισμός της Διοίκησης - Καταπολέμηση Γραφειοκρατίας και Ηλεκτρονική Διακυβέρνηση. Αποκατάσταση αδικιών και άλλες διατάξεις» (Α' 47) όπως συμπληρώθηκε με το άρθρο 24 του ν. 4368/2016 «Μέτρα για την επιτάχυνση του κυβερνητικού έργου και άλλες διατάξεις» (Α' 21).
8. Το π.δ. 135/2010 «Οργανισμός της Αποκεντρωμένης Διοίκησης Αττικής» (Α' 228).
9. Την υπό στοιχεία ΔΜΕΟ/Ο/3050/2013 απόφαση του Υπουργού Υποδομών, Μεταφορών και Δικτύων «Έγκριση Τεχνικών Οδηγιών κυκλοφοριακών παρεμβάσεων στο αστικό περιβάλλον για την εφαρμογή τους σε περιοχές σχολικών συγκροτημάτων και περιοχές με αυξημένη κίνηση στα πλαίσια βελτίωσης της οδικής ασφάλειας» (Β' 2302).

10. Την υπ' αρ. 97109/31-12-2021 (Υ.Ο.Δ.Δ. 1114) απόφαση του Αναπληρωτή Υπουργού Εσωτερικών περί ορισμού Ασκούσης καθήκοντα Συντονίστριας της Αποκεντρωμένης Διοίκησης Αττικής με την οποία η Καλλιόπη Καρδαμίτση διορίστηκε στη θέση του Συντονιστή της Αποκεντρωμένης Διοίκησης Αττικής.

11. Την υπ' αρ. οικ.47601/17682/14.06.2017 (Β' 2056, ΑΔΑ: ΩΒΝΔΟΡ1Κ-Θ4Ν) απόφαση του Συντονιστή Αποκεντρωμένης Διοίκησης Αττικής περί μεταβίβασης δικαιώματος υπογραφής.

12. Το υπ' αρ. 15109/13.05.2013 έγγραφο της Διεύθυνσης Οργάνωσης και Λειτουργίας ΟΤΑ του Υπουργείου Εσωτερικών «Έγκρισεις αποφάσεων συλλογικών οργάνων των ΟΤΑ που αφορούν μέτρα ρύθμισης οδικής κυκλοφορίας από τους Γενικούς Γραμματείς Αποκεντρωμένων Διοικήσεων».

13. Τις υπ' αρ. 1115/2012, 49/2012 και 819/2013 αποφάσεις του Συμβουλίου της Επικρατείας.

14. Την υπ' αρ. οικ. 47870/39280/10.09.2013 απόφαση του Γενικού Γραμματέα της Αποκεντρωμένης Διοίκησης Αττικής «Άσκηση αρμοδιότητας έγκρισης αποφάσεων των ΟΤΑ που αφορούν μέτρα ρύθμισης οδικής κυκλοφορίας και λήψης αποφάσεων αναφορικά με τα μέτρα του άρθρου 52Α του ν. 2696/1999» (ΑΔΑ: ΒΛ9ΛΟΡ1Κ-ΔΞΩ).

15. Το υπ' αρ. 48823/39998/18.09.2013 έγγραφο του Γενικού Γραμματέα Αποκεντρωμένης Διοίκησης Αττικής «Διευκρινίσεις - Οδηγίες περί Έγκρισεων Κυκλοφοριακών Ρυθμίσεων οδικών δικτύων στους ΟΤΑ και στους χερσαίους χώρους λιμένων».

16. Την υπ' αρ. Οικ. 22769/12259/19.03.2015 απόφαση του Γενικού Γραμματέα της Αποκεντρωμένης Διοίκησης Αττικής «Άσκηση αρμοδιότητας έγκρισης αποφάσεων των ΟΤΑ που αφορούν μέτρα ρύθμισης οδικής κυκλοφορίας και λήψης αποφάσεων αναφορικά με τα μέτρα του άρθρου 52Α του ν. 2696/1999» (ΑΔΑ: 7ΞΦΔΟΡ1Κ-ΙΡΚ).

17. Την υπ' αρ. Οικ. 41663/10866/01.06.20 απόφαση του Συντονιστή Αποκεντρωμένης Διοίκησης Αττικής «Άσκηση των αρμοδιοτήτων της Αποκεντρωμένης Διοίκησης Αττικής για τη λήψη μέτρων ρύθμισης οδικής κυκλοφορίας» (ΑΔΑ: ΩΗΤΙΟΡ1Κ-9ΗΚ).

18. Το υπ' αρ. 112436/18-10-2022 έγγραφο της Διεύθυνσης Διοίκησης της Αποκεντρωμένης Διοίκησης Αττικής, με το οποίο μας διαβιβάστηκε η νομοτύπως ληφθείσα, όπως αναφέρει η παραπάνω αρμόδια Υπηρεσία,

η υπ' αρ. 79/2022 απόφαση του Δημοτικού Συμβουλίου του Δήμου Νέας Σμύρνης που αφορά σε κυκλοφοριακές ρυθμίσεις με τα συνημμένα της.

19. Την Τεχνική έκθεση της Διεύθυνσης Τεχνικών Υπηρεσιών του Δήμου Νέας Σμύρνης, βάσει της οποίας ελήφθη η υπ' αρ. 30/2022 απόφαση της ΕΠΟΙΖΩ, για τις υπόψη κυκλοφοριακές ρυθμίσεις.

20. Την υπ' αρ. 79/22 απόφαση του Δημοτικού Συμβουλίου για τις υπόψη κυκλοφοριακές ρυθμίσεις.

21. Τα υποβληθέντα σχέδια, για την μελέτη του κύριου υποέργου 1: «Αναβάθμιση δημόσιου χώρου», για το έργο «Ανοικτό Κέντρο Εμπορίου Δήμου Ν. Σμύρνης».

22. Το γεγονός ότι από την παρούσα απόφαση κυκλοφοριακών ρυθμίσεων δεν προκαλείται δαπάνη εις βάρος του προϋπολογισμού του Δήμου, διότι το έργο χρηματοδοτείται από πιστώσεις του Προγράμματος Δημοσίων Επενδύσεων, σύμφωνα με την υπό στοιχεία 4290/1452/Α3/28.06.2019 απόφαση του Ειδικού Γραμματέα Διαχείρισης Τομεακών ΕΠ ΕΤΠΑ και ΤΑ εντάχθηκε το ανωτέρω συνολικό έργο (με τα υποέργα του) στο προαναφερόμενο Επιχειρησιακό Πρόγραμμα με επιλέξιμη δημόσια δαπάνη ύψους 1.500.000,00€ για τον Δήμο Νέας Σμύρνης και 230.000,00€ για τον συνδικαιούχο, το Επαγγελματικό Επιμελητήριο Αθηνών. Η εν λόγω απόφαση, συνολικού ύψους επιλέξιμης δαπάνης 1.730.000,00€, τροποποιήθηκε με τις υπό στοιχεία 6014/Β1/1234/15.10.2019 και 4587/Β1/1052/26.08.2020 αποφάσεις του Ειδικού Γραμματέα, όπως ρητά αναφέρεται στο με ΑΔΑ: ΨΑΛΞΩΚ3-ΤΜΙ έγγραφο του Δήμου.

και επειδή:

Οι προτεινόμενες κυκλοφοριακές ρυθμίσεις αιτιολογούνται επαρκώς από την τεχνική έκθεση των Τεχνικών Υπηρεσιών του Δήμου, αποφασίζουμε:

Εγκρίνει τις κυκλοφοριακές προσαρμογές, που περιλαμβάνονται στην συνημμένη μελέτη και στα συνημμένα σχέδια, του κύριου υποέργου 1: «Αναβάθμιση δημόσιου χώρου», για το έργο «Ανοικτό Κέντρο Εμπορίου Δήμου Ν. Σμύρνης», όπως αυτά επικαιροποιήθηκαν ως προς την κείμενη νομοθεσία.

Η εν λόγω έγκριση χορηγείται με τις εξής προϋποθέσεις:

1. Να λαμβάνεται μέριμνα έτσι ώστε με την εφαρμογή των προτεινόμενων κυκλοφοριακών ρυθμίσεων να μην επηρεάζονται οι υπηρεσίες των μέσων οδικής μαζικής μεταφοράς.

2. Οι προτεινόμενες κυκλοφοριακές ρυθμίσεις να υποστηρίζουν και τις ανάγκες των Ατόμων με Αναπηρία (ΑμεΑ).

3. Τα μέτρα που λαμβάνονται με την παρούσα απόφαση να ισχύουν από την τοποθέτηση των οικείων πινακίδων σήμανσης ή των διαγραμμίσεων στο οδόστρωμα, εκτός αν κατά το χρόνο ισχύος των μέτρων αυτών η κυκλοφορία ρυθμίζεται από στελέχη της αρμόδιας Αστυνομικής Αρχής.

4. Μη νομιμοποίησης τυχόν παράνομων ενεργειών.

5. Παρακολούθησης της ακριβούς εκτέλεσης των όρων που έχουν τεθεί με αυτή, από τις Αρχές προς τις οποίες αποστέλλεται, στα πλαίσια των αρμοδιοτήτων τους.

6. Η τοποθέτηση άλλων, πλην ρυθμιστικών, σημάνσεων (πληροφοριακών, σημάνσεων που βελτιώνουν και διευκολύνουν την ρύθμιση ή την ασφάλεια της κυκλοφορίας), μπορεί να γίνει με ευθύνη του Δήμου, σύμφωνα με τις εγκεκριμένες προδιαγραφές. Ομοίως, και η ενίσχυση της υφιστάμενης ρυθμιστικής σήμανσης οριζόντιας και κάθετης κρίνεται αναγκαία για την ενίσχυση της οδικής ασφάλειας στην περιοχή.


7. Κατά την υλοποίηση της μελέτης, σε ό,τι αφορά τη χωροθέτηση και διαμόρφωση των διαβάσεων πεζών να ληφθούν υπόψη, για τα συγκεκριμένα τμήματα των οδών, τα πλάτη των πεζοδρομίων, τα πιθανά εμπόδια λόγω ύπαρξης αστικού εξοπλισμού, οι πιθανές εισοδοί-έξοδοι χώρων στάθμευσης κ.α. και να γίνουν οι κατάλληλες διαμορφώσεις των, εκατέρωθεν των διαβάσεων, πεζοδρομίων έτσι ώστε να επιτυγχάνεται η βελτίωση της οδικής ασφάλειας και η εξυπηρέτηση των Ατόμων με Αναπηρία (ΑμεΑ).

8. Να τηρούνται απαρέγκλιτα οι διατάξεις του άρθρου 34 του ΚΟΚ.

9. Να τηρούνται τα όσα απεικονίζονται στα υποβληθέντα σχέδια του ανωτέρω (21) σχετικού.

10. Το παρόν έγγραφό μας δεν υποκαθιστά απαιτούμενες άλλες εγκρίσεις ή άδειες που πρέπει να ληφθούν. Επίσης, οι κυκλοφοριακές ρυθμίσεις που περιλαμβάνονται στα σχέδια του ανωτέρω (21) σχετικού, κατισχύουν στην περίπτωση κατά την οποία διαφοροποιούνται ή έρχονται σε αντίθεση με αντίστοιχες αναγραφόμενες ή εικονιζόμενες, σε εγκριτικές αποφάσεις ή σε τεχνικές εκθέσεις, μελέτες, σχέδια ή σκαριφήματα.



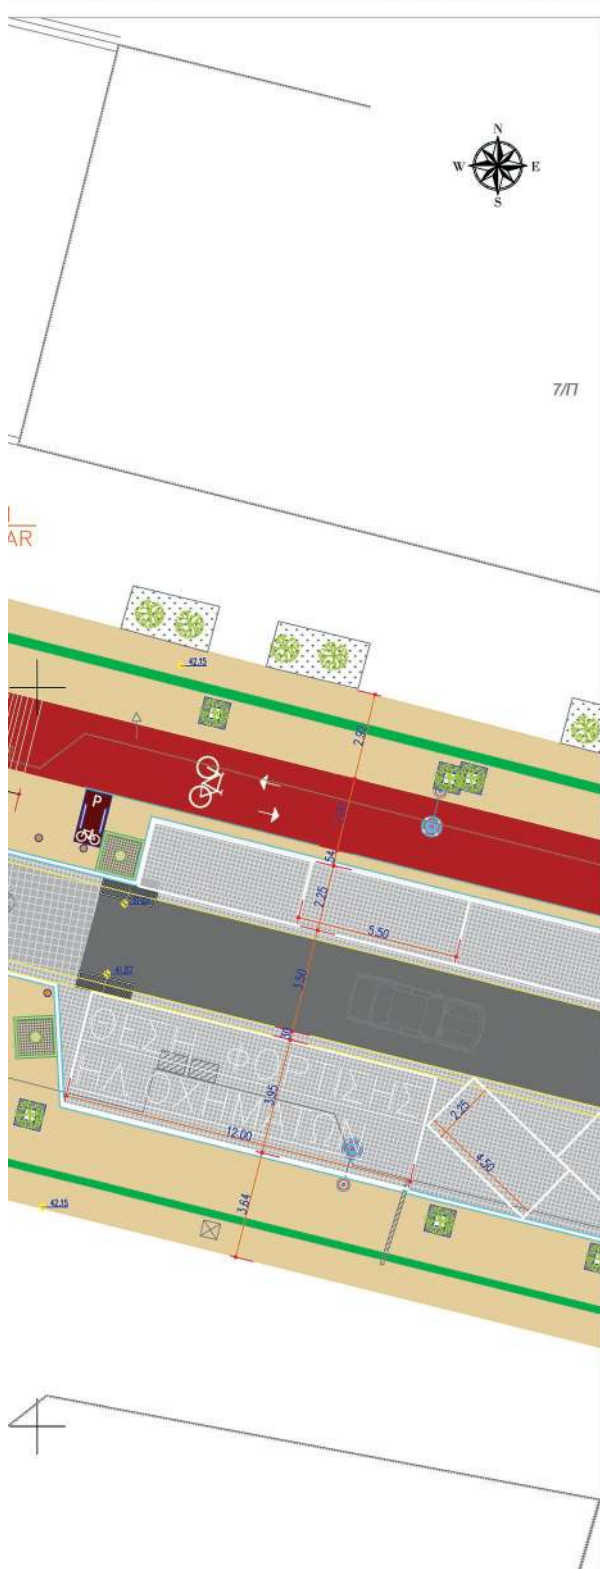

ΥΠΟΜΝΗΜΑ					
	Επίστρωση κυβίκων		Δέντρο		Θέση στάθμευσης αυτοκινήτων
	Πλακόστρωση πεζοδρομίου		Εοχάρα δέντρου		Θέση στάθμευσης αυτοκινήτων ΑΜΕΑ
	Οδοντιση τυφλών		Θέση κάδου απορριμμάτων		Ποδηλατοστάσιο
	Ασφαλτική στρώση		Εισόδος θέσεων parking		Μαντινιέρα γιατρού πεζοδρομίου
	Ποδηλατοδρόμος		Νέος ιστός εφοδιασμού		Εοχάρα υδραυλικής
	Κράσπεδα		Διαγράμμιση		Προτεινόμενη στάθμη
	Ρείθρο				

ΕΛΛΗΝΙΚΗ ΔΗΜΟΚΡΑΤΙΑ
ΠΕΡΙΦΕΡΕΙΑ ΑΤΤΙΚΗΣ
ΔΗΜΟΣ ΝΕΑΣ ΣΜΥΡΝΗΣ
ΔΙΕΥΘΥΝΣΗ ΤΕΧΝΙΚΩΝ ΥΠΗΡΕΣΙΩΝ

ΑΝΟΙΚΤΟ ΚΕΝΤΡΟ ΕΜΠΟΡΙΟΥ ΔΗΜΟΥ
ΝΕΑΣ ΣΜΥΡΝΗΣ

ΚΥΡΙΟ ΥΠΟΕΡΓΟ 1 : "ΑΝΑΒΑΘΜΙΣΗ ΔΗΜΟΣΙΟΥ ΧΩΡΟΥ"


ΟΡΙΣΤΙΚΗ ΜΕΛΕΤΗ
ΕΡΓΩΝ ΑΝΑΠΛΑΣΗΣ ΤΟΥ ΤΜΗΜΑΤΟΣ ΤΗΣ ΟΔΟΥ ΟΜΗΡΟΥ
ΜΕΤΑΞΥ ΤΩΝ ΟΔΩΝ ΒΥΖΑΝΤΙΟΥ ΚΑΙ ΠΑΛΑΙΟΛΟΓΟΥ

ΑΡ. ΣΧΕΔΙΟΥ:	K1.1	ΟΡΙΖΟΝΤΙΟΓΡΑΦΙΑ ΠΡΟΤΕΙΝΟΜΕΝΩΝ ΔΙΑΜΟΡΦΩΣΕΩΝ
ΚΛΙΜΑΚΑ:	1:100	

ΣΥΝΤΑΞΗ ΜΕΛΕΤΗΣ:		ΗΜΕΡΟΜΗΝΙΑ
ΑΚΡΙΒΕΣ ΑΝΤΙΓΡΑΦΟ	Digitally signed by STAVROS TZOULAKIS Date: 2022.10.25 14:23:27 +03'00'	ΔΕΚΕΜΒΡΙΟΣ 2020
		ΑΝΑΘΕΩΡΗΣΗ

ΔΙΕΥΘΥΝΣΗ ΤΕΧΝΙΚΩΝ ΥΠΗΡΕΣΙΩΝ ΔΗΜΟΥ ΝΕΑΣ ΣΜΥΡΝΗΣ			ΗΜΕΡΑ	ΥΠΟΓΡΑΦΗ
	ΕΛΕΓΧΟΣ			
	ΣΕΩΡΗΣΗ			
	ΕΓΚΡΙΣΗ			
ΕΓΚΡΙΤΙΚΗ ΑΠΟΦΑΣΗ :				



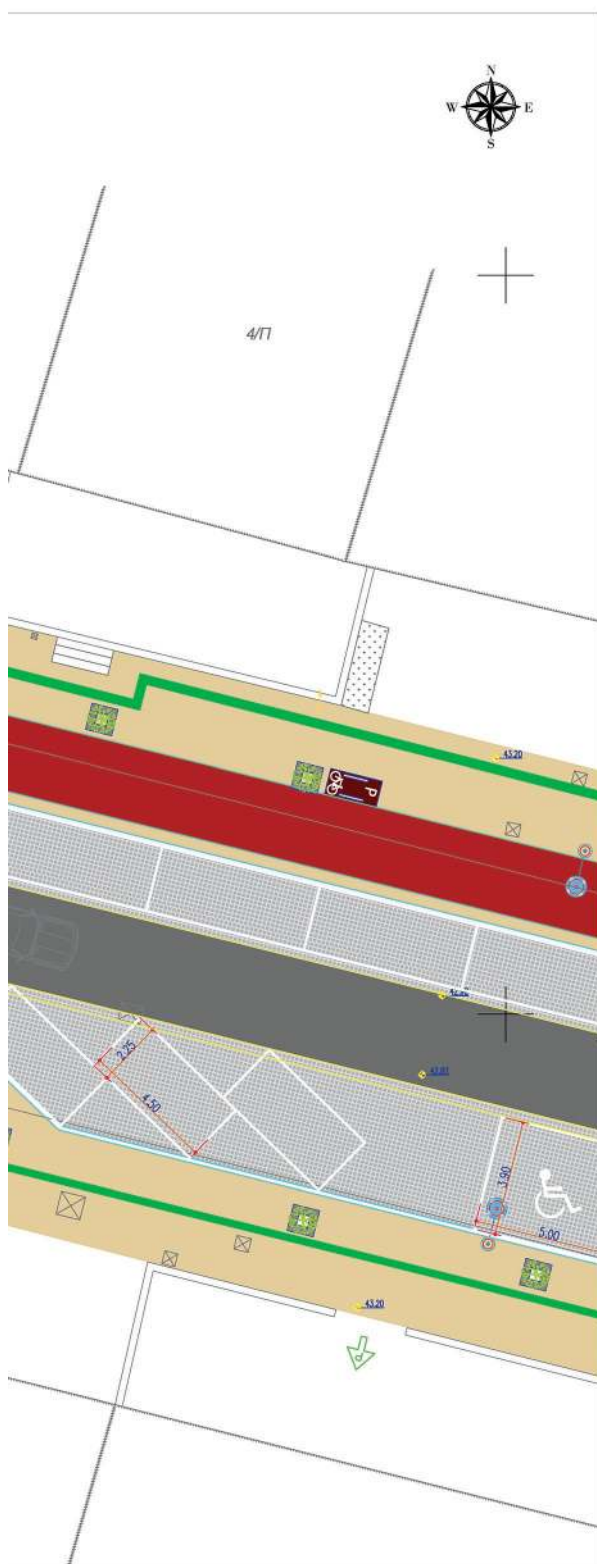

ΥΠΟΜΝΗΜΑ			
	Επίστρωση κυβωλίων		Δέντρο
	Πλακόστρωση πεζοδρομίου		Εσχάρα δέντρου
	Οδευση τυφλών		Θέση κάδου απορριμάτων
	Ασφαλτική στρώση		Εισαγος θέσεων parking
	Ποδηλατόδρομος		Νέος ισός οδοφωτισμού
	Κράσπεδα		Διαγράμμιση
	Ρεβίθιο		Θέση στάθμευσης αυτοκινήτων
			Θέση στάθμευσης αυτοκινήτων ΑΜΕΑ
			Ποδηλατοστάσιο
			Μαντεμένα μπάρμια πεζοδρομίου
			Εσχάρα υδροσυλλογής
			Προτεινόμενη στάση

ΕΛΛΗΝΙΚΗ ΔΗΜΟΚΡΑΤΙΑ
ΠΕΡΙΦΕΡΕΙΑ ΑΤΤΙΚΗΣ
ΔΗΜΟΣ ΝΕΑΣ ΣΜΥΡΝΗΣ
ΔΙΕΥΘΥΝΣΗ ΤΕΧΝΙΚΩΝ ΥΠΗΡΕΣΙΩΝ

ΑΝΟΙΚΤΟ ΚΕΝΤΡΟ ΕΜΠΟΡΙΟΥ ΔΗΜΟΥ ΝΕΑΣ ΣΜΥΡΝΗΣ

ΚΥΡΙΟ ΥΠΟΕΡΓΟ 1 : "ΑΝΑΒΑΘΜΙΣΗ ΔΗΜΟΣΙΟΥ ΧΩΡΟΥ"

ΟΡΙΣΤΙΚΗ ΜΕΛΕΤΗ ΕΡΓΩΝ ΑΝΑΠΛΑΣΗΣ ΤΟΥ ΤΜΗΜΑΤΟΣ ΤΗΣ ΟΔΟΥ ΟΜΗΡΟΥ ΜΕΤΑΞΥ ΤΩΝ ΟΔΩΝ ΒΥΖΑΝΤΙΟΥ ΚΑΙ ΠΑΛΑΙΟΛΟΓΟΥ

ΑΡ. ΣΧΕΔΙΟΥ :	K1.2	ΟΡΙΖΟΝΤΙΟΓΡΑΦΙΑ ΠΡΟΤΕΙΝΟΜΕΝΩΝ ΔΙΑΜΟΡΦΩΣΕΩΝ
ΚΥΜΑΚΑ :	1:100	

ΣΥΝΤΑΞΗ ΜΕΛΕΤΗΣ:	ΗΜΕΡΟΜΗΝΙΑ
Διγίττω από STAVROS TZOUAKIS Date: 2022.10.25 14:25:44 +03'00'	ΔΕΚΕΜΒΡΙΟΣ 2020
	ΑΝΑΘΕΩΡΗΣΗ

ΔΙΕΥΘΥΝΣΗ ΤΕΧΝΙΚΩΝ ΥΠΗΡΕΣΙΩΝ ΔΗΜΟΥ ΝΕΑΣ ΣΜΥΡΝΗΣ	ΕΛΕΓΧΟΣ	ΗΜΕΡΙΑ	ΥΠΟΓΡΑΦΗ
	ΘΕΩΡΗΣΗ		
	ΕΓΚΡΙΣΗ		
	ΕΓΚΡΙΤΙΚΗ ΑΠΟΦΑΣΗ :		



ΥΠΟΜΝΗΜΑ			
	Επίστρωση κυκλοθών		Δέντρο
	Πακτόστρωση πεζοδρομίου		Εσχάρα δέντρου
	Οδούση πυλών		Θέση κάδου απορριμάτων
	Ασφαλτική στρώση		Εισόδος θέσεων parking
	Παθολογικός δρόμος		Νέος ιστός οδοφωτισμού
	Κράσπεδο		Διαγράμμιση
	Ρυθρο		Θέση στάθμευσης αυτοκινήτων
			Θέση στάθμευσης αυτοκινήτων ΑΜΕΑ
			Παθολογικός δρόμος
			Μοντέρνια μπάρμπα πεζοδρομίου
			Εσχάρα υδροσυλλογής
			Προτεινόμενη στάθμη

ΕΛΛΗΝΙΚΗ ΔΗΜΟΚΡΑΤΙΑ
ΠΕΡΙΦΕΡΕΙΑ ΑΤΤΙΚΗΣ
ΔΗΜΟΣ ΝΕΑΣ ΣΜΥΡΝΗΣ
ΔΙΕΥΘΥΝΣΗ ΤΕΧΝΙΚΩΝ ΥΠΗΡΕΣΙΩΝ


ΑΝΟΙΚΤΟ ΚΕΝΤΡΟ ΕΜΠΟΡΙΟΥ ΔΗΜΟΥ
ΝΕΑΣ ΣΜΥΡΝΗΣ
ΚΥΡΙΟ ΥΠΟΕΡΓΟ 1 : "ΑΝΑΒΑΘΜΙΣΗ ΔΗΜΟΣΙΟΥ
ΧΩΡΟΥ"

ΟΡΙΣΤΙΚΗ ΜΕΛΕΤΗ
ΕΡΓΩΝ ΑΝΑΠΛΑΣΗΣ ΤΟΥ ΤΜΗΜΑΤΟΣ ΤΗΣ ΟΔΟΥ ΟΜΗΡΟΥ
ΜΕΤΑΞΥ ΤΩΝ ΟΔΩΝ ΒΥΖΑΝΤΙΟΥ ΚΑΙ ΠΑΛΑΙΟΛΟΓΟΥ

ΑΡ. ΣΧΕΔΙΟΥ:	K1.3	ΟΡΙΖΟΝΤΙΟΓΡΑΦΙΑ ΠΡΟΤΕΙΝΟΜΕΝΩΝ ΔΙΑΜΟΡΦΩΣΕΩΝ
ΚΛΙΜΑΚΑ:	1:100	

ΣΥΝΤΑΞΗ ΜΕΛΕΤΗΣ:	ΗΜΕΡΟΜΗΝΙΑ:
Digitally signed by STAVROS TZOULAKIS Date: 2022.10.25 14:27:59 +03'00'	ΔΕΚΕΜΒΡΙΟΣ 2020
ΑΚΡΙΒΕΣ ΑΝΤΙΓΡΑΦΟ	ΑΝΑΘΕΩΡΗΣΗ

ΔΙΕΥΘΥΝΣΗ ΤΕΧΝΙΚΩΝ ΥΠΗΡΕΣΙΩΝ ΔΗΜΟΥ ΝΕΑΣ ΣΜΥΡΝΗΣ			ΗΜΕΡΙΑ	ΥΠΟΓΡΑΦΗ
	ΕΛΕΓΧΟΣ			
	ΦΕΡΩΝ			
	ΕΓΚΡΙΣΗ			
	ΕΠΗΡΩΤΙΚΗ ΑΠΟΦΑΣΗ :			

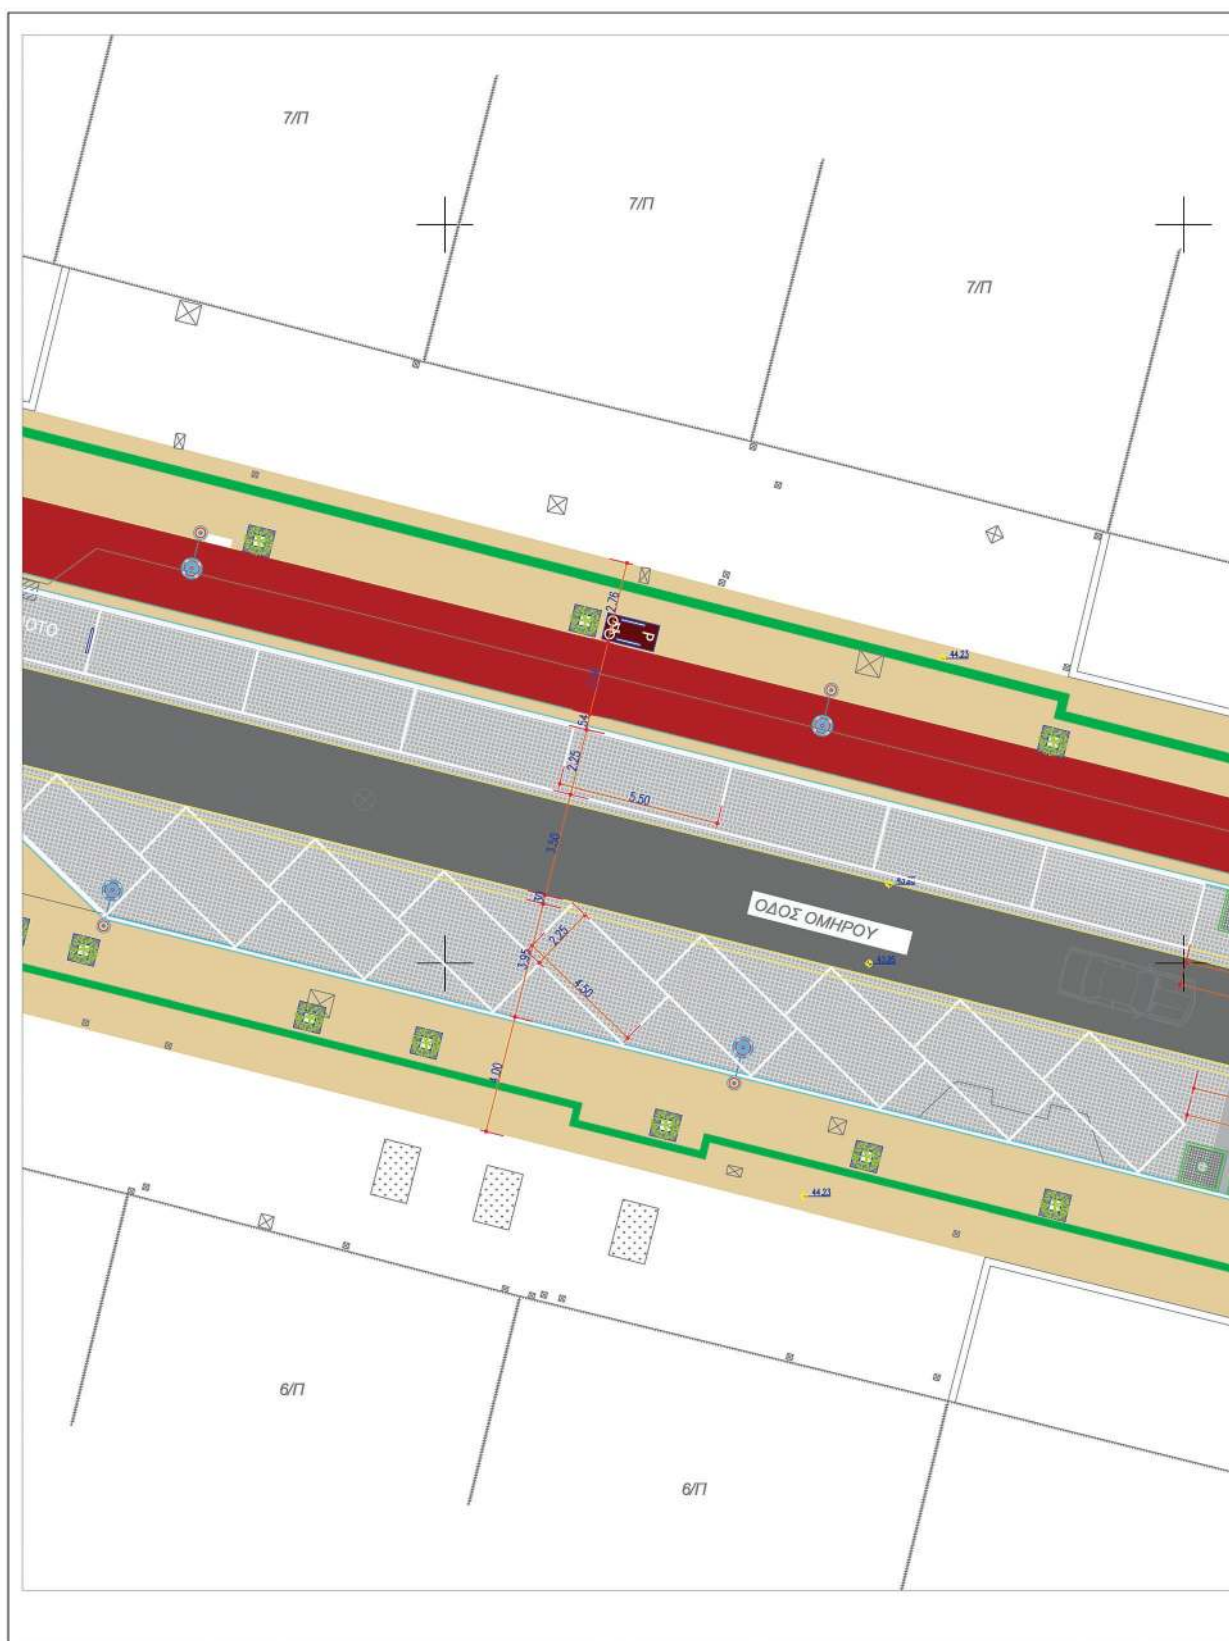



ΥΠΟΜΝΗΜΑ					
	Επίστρωση κυβόλιθων		Δέντρο		Θέση στάθμευσης αυτοκινήτων
	Πλακόστρωση πεζοδρομίου		Εσχάρα δέντρου		Θέση στάθμευσης αυτοκινήτων ΑΜΕΑ
	Οδευση τυφλών		Θέση κάδου απορριμάτων		Ποδηλατοστάσιο
	Ασφαλτική στρώση		Εισόδος θέσεων parking		Μαντεμένια μπάρα πεζοδρομίου
	Ποδηλατόδρομος		Νέος ιστός οδοφωτισμού		Εσχάρα υδροσυλλογής
	Κράσπεδα		Διαγράμμιση		Προτεινόμενη στάση
	Ρεβίθιο				

ΕΛΛΗΝΙΚΗ ΔΗΜΟΚΡΑΤΙΑ
ΠΕΡΙΦΕΡΕΙΑ ΑΤΤΙΚΗΣ
ΔΗΜΟΣ ΝΕΑΣ ΣΜΥΡΝΗΣ
ΔΙΕΥΘΥΝΣΗ ΤΕΧΝΙΚΩΝ ΥΠΗΡΕΣΙΩΝ

ΑΝΟΙΚΤΟ ΚΕΝΤΡΟ ΕΜΠΟΡΙΟΥ ΔΗΜΟΥ
ΝΕΑΣ ΣΜΥΡΝΗΣ
ΚΥΡΙΟ ΥΠΟΕΡΓΟ 1 : "ΑΝΑΒΑΘΜΙΣΗ ΔΗΜΟΣΙΟΥ
ΧΩΡΟΥ"

ΟΡΙΣΤΙΚΗ ΜΕΛΕΤΗ
ΕΡΓΩΝ ΑΝΑΠΛΑΣΗΣ ΤΟΥ ΤΜΗΜΑΤΟΣ ΤΗΣ ΟΔΟΥ ΟΜΗΡΟΥ
ΜΕΤΑΞΥ ΤΩΝ ΟΔΩΝ ΒΥΖΑΝΤΙΟΥ ΚΑΙ ΠΑΛΑΙΟΛΟΓΟΥ

ΑΡ. ΣΧΕΔΙΟΥ :	K1.4	ΟΡΙΖΟΝΤΙΟΓΡΑΦΙΑ ΠΡΟΤΕΙΝΟΜΕΝΩΝ ΔΙΑΜΟΡΦΩΣΕΩΝ
ΚΑΛΩΜΑ :	1:100	

ΣΥΝΤΑΞΗ ΜΕΛΕΤΗΣ:	ΗΜΕΡΟΜΗΝΙΑ
ΑΚΡΙΒΕΣ ΑΝΤΙΓΡΑΦΟ Digitally signed by STAVROS TZOUΛAKIS Date: 2022.10.25 14:29:00 +03'00'	ΔΕΚΕΜΒΡΙΟΣ 2020
	ΑΝΑΘΕΩΡΗΣΗ

ΔΙΕΥΘΥΝΣΗ ΤΕΧΝΙΚΩΝ ΥΠΗΡΕΣΙΩΝ ΔΗΜΟΥ ΝΕΑΣ ΣΜΥΡΝΗΣ	ΕΛΕΓΧΟΣ	ΗΜΕΡΙΑ	ΥΠΟΓΡΑΦΗ
	ΘΕΩΡΗΣΗ		
	ΕΓΚΡΙΣΗ		
	ΕΓΚΡΙΤΙΚΗ ΑΠΟΦΑΣΗ :		

ΕΘΝΙΚΟ ΤΥΠΟΓΡΑΦΕΙΟ
Για τεχνικούς λόγους στο σχεδιάγραμμα,
από το ηλεκτρονικό αρχείο, έγινε
σμίκρυνση κατά ποσοστό **30%**

Η απόφαση αυτή και τα συνημμένα σχέδια του ανωτέρω (21) σχετικού να δημοσιευθούν στην Εφημερίδα της Κυβερνήσεως.

Αθήνα, 25 Οκτωβρίου 2022

Η Ασκούσα καθήκοντα Συντονιστή

Αποκεντρωμένης Διοίκησης

ΚΑΛΛΙΟΠΗ ΚΑΡΔΑΜΙΤΣΗ