



ΕΦΗΜΕΡΙΔΑ ΤΗΣ ΚΥΒΕΡΝΗΣΕΩΣ ΤΗΣ ΕΛΛΗΝΙΚΗΣ ΔΗΜΟΚΡΑΤΙΑΣ

3 Φεβρουαρίου 2022

ΤΕΥΧΟΣ ΤΕΤΑΡΤΟ

Αρ. Φύλλου 19

ΑΝΑΚΟΙΝΩΣΕΙΣ

Αριθμ. ΥΠΕΝ/ΔΝΕΠ/2097/104

Καθορισμός συμπληρωματικών ειδικών όρων και περιορισμών δόμησης σε ακίνητο εντός του οποίου βρίσκεται διατηρητέο κτίριο επί της οδού Δημητρίου Φαληρέως αρ.24 (περιοχή Ν. Φαλήρου) στο Ο.Τ.10 του Δήμου Πειραιώς.

**Ο ΥΦΥΠΟΥΡΓΟΣ
ΠΕΡΙΒΑΛΛΟΝΤΟΣ ΚΑΙ ΕΝΕΡΓΕΙΑΣ**

Έχοντας υπόψη:

1. Τις περ. α και γ της παρ. 3 του άρθρου 6 του ν. 4067/2012 «Νέος Οικοδομικός Κανονισμός» (Α' 79).

2. Το από 27-07-1982 π.δ. «Χαρακτηρισμός τμήματος της πόλης του Πειραιά σαν παραδοσιακού (Ιστορικό Κέντρο Πειραιά)» (Δ' 410).

3. Την υπ' αρ. 2/07-01-2021 κοινή απόφαση του Πρωθυπουργού και του Υπουργού Περιβάλλοντος και Ενέργειας «Ανάθεση αρμοδιοτήτων στον Υφυπουργό Περιβάλλοντος και Ενέργειας, Νικόλαο Ταγαρά» (Β' 45).

4. Την υπ' αρ. οικ.87657/8499/29-12-1986 απόφαση του Υπουργού Περιβάλλοντος, Χωροταξίας και Δημοσίων Έργων «Χαρακτηρισμός ως διατηρητέου του κτιρίου που βρίσκεται στο Νέο Φάληρο στην οδό Δημ.Φαληρέως 24, φερόμενο ως ιδιοκτησία Ανθής Δρακοπούλου και καθορισμός ειδικών όρων και περιορισμός δόμησης» (Δ' 38/1987).

5. Τα υπ' αρ.19/01-10-2021 και 16/21-07-2021 πρακτικά του Συμβουλίου Αρχιτεκτονικής Πειραιά.

6. Την από 06-09-2021 αιτιολογική έκθεση της Διεύθυνσης Αρχιτεκτονικής, Οικοδομικών Κανονισμών και Αδειοδοτήσεων του ΥΠΕΝ καθώς και το υπό στοιχεία ΥΠΕΝ/ΔΑΟΚΑ/82302/3298/06-09-2021 έγγραφο της ίδιας υπηρεσίας προς τον Δήμο Πειραιώς και τους ενδιαφερομένους.

7. Την αποδοχή της από 06-09-2021 αιτιολογικής έκθεσης με την υπ' αρ. 83698/09-09-2021 αίτηση των ενδιαφερομένων.

8. Το υπ' αρ. 40431/04-10-2021 έγγραφο του Δήμου Πειραιώς.

9. Την υπό στοιχεία 246/συν.16η/13-10-2021 γνωμοδότηση του Κεντρικού Συμβουλίου Αρχιτεκτονικής.

10. Το άρθρο 90 του Κώδικα της νομοθεσίας για την Κυβέρνηση και τα κυβερνητικά Όργανα (άρθρο πρώτο του π.δ. 63/2005, Α' 98), όπως διατηρήθηκε σε ισχύ με το άρθρο 119 του ν. 4622/2019 «Επιτελικό Κράτος: οργάνωση, λειτουργία και διαφάνεια της Κυβέρνησης, των κυβερνητικών οργάνων και της κεντρικής δημόσιας διοίκησης» (Α' 133) καθώς και το γεγονός ότι από τις διατάξεις της παρούσας απόφασης δεν προκαλείται δαπάνη σε βάρος του κρατικού προϋπολογισμού και του προϋπολογισμού του οικείου Δήμου.

11. Το γεγονός ότι η παρούσα απόφαση δεν εμπίπτει στο πεδίο εφαρμογής του άρθρου 109 του ν. 4622/2019, καθότι ως πράξη με μικτό χαρακτήρα διαθέτει στοιχεία εν μέρει ατομικά και εν μέρει κανονιστικά, ο διαχωρισμός των οποίων δεν είναι δυνατός [σχετ. η υπ' αρ. 59/7-2-2020 (ΑΔΑ: Ω5Α146ΜΓΨ7-Δ1Ε) εγκύκλιος του Υπουργού Επικρατείας «Οδηγίες Εφαρμογής του άρθρου 109 του ν. 4622/2019 (Α' 133) σχετικά με την αρμοδιότητα Προϊσταμένων Γενικών Διευθύνσεων των Υπουργείων για την τελική υπογραφή ατομικών διοικητικών πράξεων»], αποφασίζουμε:

Α. Στο ακίνητο που βρίσκεται επί της οδού Δημητρίου Φαληρέως αρ. 24 (περιοχή Ν.Φαλήρου) εντός του παραδοσιακού τμήματος της πόλης του Πειραιά (Ιστορικό Κέντρο) και ειδικότερα στο Ο.Τ.10 του Δήμου Πειραιώς (Ν. Αττικής) και περιλαμβάνει κτίριο που έχει χαρακτηριστεί ως διατηρητέο με την υπ' αρ. οικ. 87657/8499/29-12-1986 απόφαση του Υπουργού Περιβάλλοντος, Χωροταξίας και Δημοσίων Έργων, επιτρέπονται τα εξής:

1. Η αποκατάσταση του υφιστάμενου διατηρητέου κτιρίου, η αισθητική αναβάθμιση, η δομική του αποκατάσταση καθώς και οι εσωτερικές διαρρυθμίσεις προς εξυπηρέτηση της χρήσης κατοικίας.

2. Η προσθήκη κατ' επέκταση νέου επταώροφου κτιρίου κατοικιών με pilotis καθώς και με υπόγειο χώρο στάθμευσης, με χρήση κατοικίας.


Β. Όλες οι ανωτέρω εργασίες αποκατάστασης του διατηρητέου κτιρίου συνολικά, εσωτερικών διαρρυθμίσεων, προσθήκης κατ' επέκταση νέου επταώροφου κτιρίου επί pilotis με υπόγειο χώρο στάθμευσης και λοιπές οικοδομικές εργασίες πραγματοποιούνται σύμφωνα με τις ισχύουσες πολεοδομικές διατάξεις της περιοχής καθώς και σύμφωνα με την υποβληθείσα αρχιτεκτονική μελέτη,

όπως περιγράφεται στην τεχνική έκθεση και φαίνεται στα συνολικώς δεκαεπτά (17) σχετικά πρωτότυπα διαγράμματα της αρχιτεκτονικής μελέτης και συγκεκριμένα: ένα (1) διάγραμμα δόμησης σε κλίμακα 1:100, δέκα (10) σχέδια κατόψεων σε κλίμακα 1:50, τρία (3) σχέδια τομών και τρία (3) σχέδια όψεων ομοίως σε κλίμακα 1:50 που θεωρήθηκαν από τον Προϊστάμενο της Διεύθυνσης Τοπογραφικών Εφαρμογών του Υπουργείου Περιβάλλοντος



και Ενέργειας και που αντίτυπά τους σε φωτοσμίκρυνση συνδημοσιεύονται με την παρούσα απόφαση.

Γ. Κατά τα λοιπά εξακολουθούν να ισχύουν οι διατάξεις της υπ' αρ. οικ.87657/8499/29-12-1986 απόφασης του Υπουργού Περιβάλλοντος, Χωροταξίας και Δημοσίων Έργων.

Δ. Η ισχύς της παρούσας απόφασης αρχίζει από τη δημοσίευσή της στην Εφημερίδα της Κυβερνήσεως.

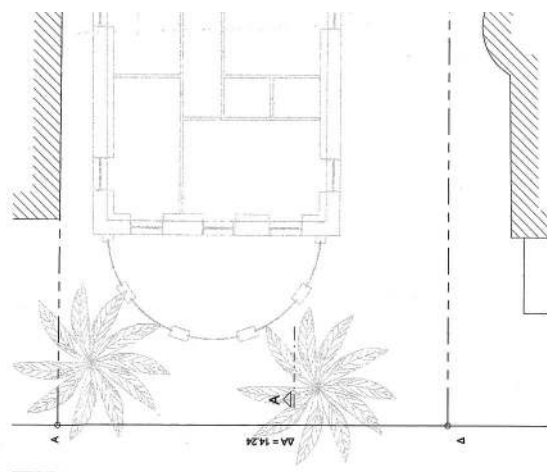
$$\begin{aligned} \text{ROM-2H} &= \text{AB1} + \text{AB2} + \text{AB3} + \text{AB4} + \text{AB5} + \text{AB6} + \text{AB7} + \text{AB8} + \text{AB9} + \text{AB10} + \text{AB11} + \text{AB12} + \text{AB13} + \text{AB14} + 4.73 \\ \text{AB} &= 5.16 \times 20 + 3.85 \times 3.00 + (7.12 \times 6.37 - 3.32 \times 2.12) \times 0.75 \times 3.87 + 4.45 \times 7.32 + 1.80 \times 5.12 + 4.73 \\ &+ 0.30 \times 1.52 + 0.40 \times 0.50 + 0.25 \times 1.85 + 0.30 \times 1.92 + 0.30 \times 1.92 + 0.60 \times 0.75 + 0.60 \times 0.75 = 173.6 \end{aligned}$$

4 02 - Δόμηση Δεύτερου Ορόφου
1:100

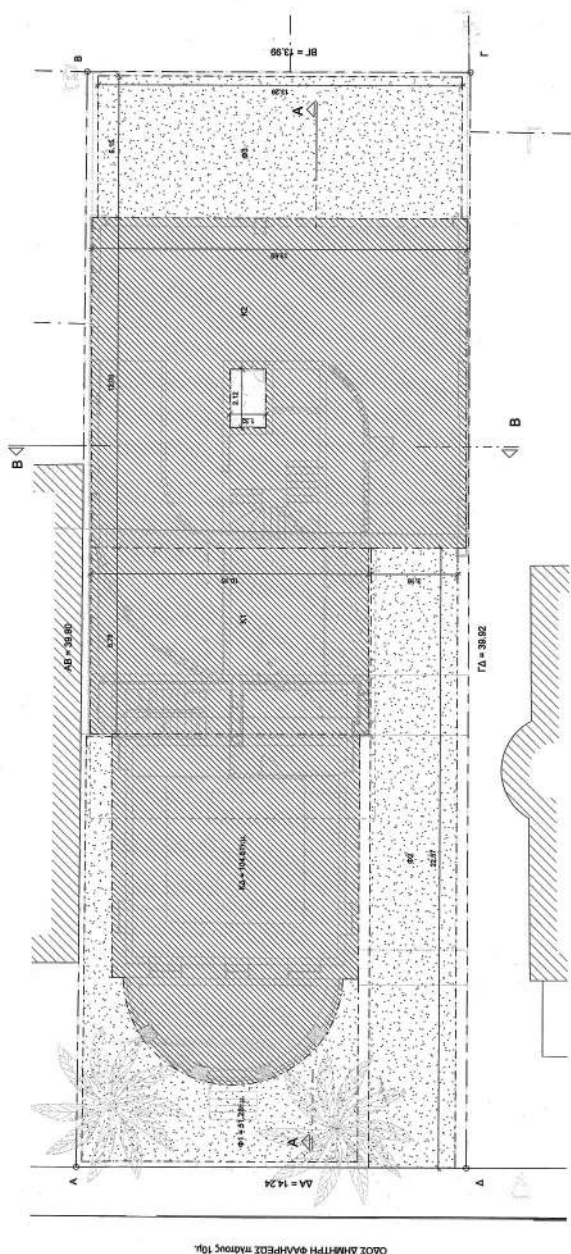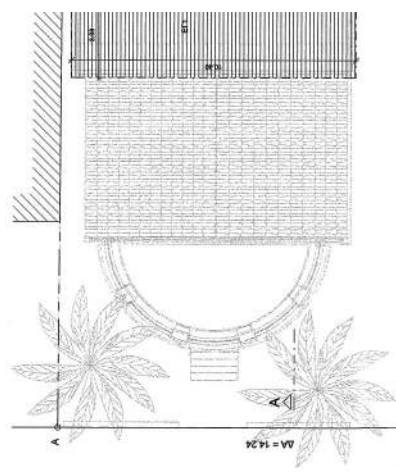



ΣΤΕΥΝΗ
 $\Theta = \Phi_1 + \Phi_2 + \Phi_3 =$
 $= 51.28 + 22.57 \times 3.16 + 5.15 \times 13.29 = 191.047 \mu$

* Ο δοκιμασμός διεκδίκησης των σφηνών της παρούσας, επιτυγχάνεται με διατήρησης τήκεας και συμπύκνωση στη γωνία N.4759(20) Αριθμ 108 παρ.27

ΕΘΝΙΚΟ ΤΥΠΟΓΡΑΦΕΙΟ
Για τεχνικούς λόγους στο σχεδιάγραμμα,
από το ηλεκτρονικό αρχείο, έγινε
σμίκρυνση κατά ποσοστό **36%**

1 00 - Κάλυψη - Φύτευση
1 : 100

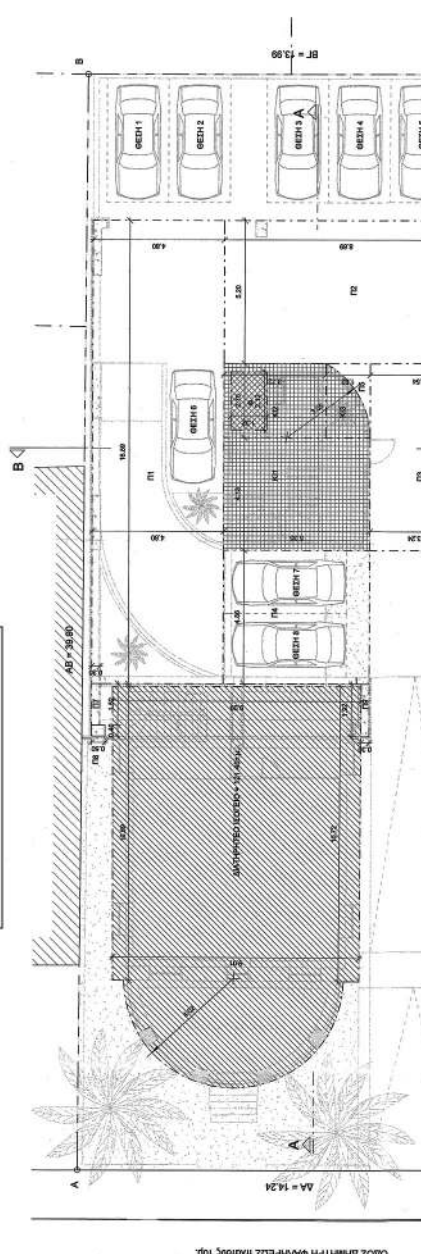

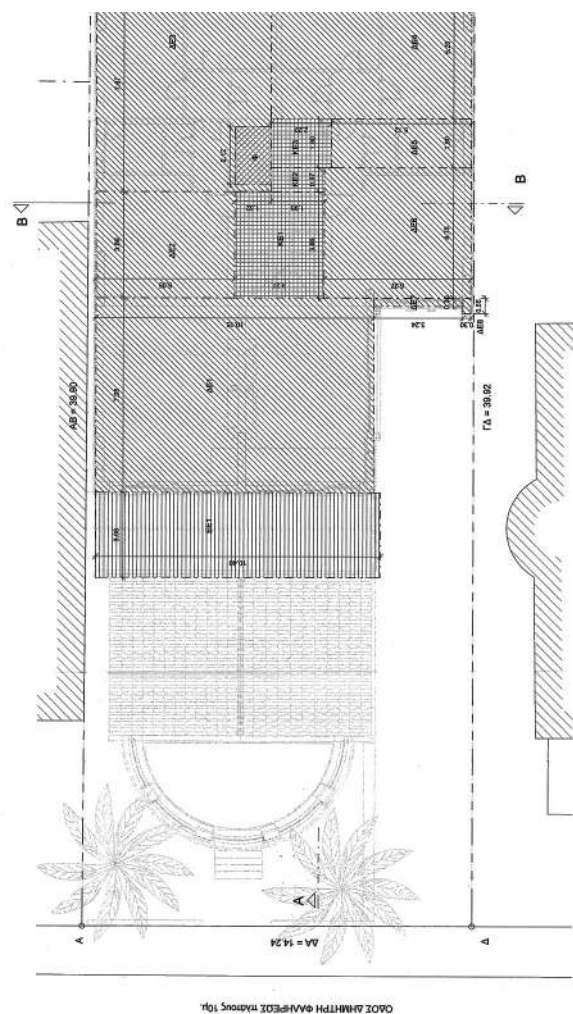


ΟΛΟΣ ΔΙΑΜΕΤΡΗ ΘΑΛΑΡΡΕΙΣ ΠΑΝΟΣ 10μ

ΚΑΜΕΛΙΑ-ΑΝΕΛΕΙΣ-ΟΡΕΑΤΙΑ
 $KE = KE1 + KE2 + KE3 = 3.27 \times 3.36 + 0.87 \times 1.95 + 1.93 \times 2.20$
 $\Phi = 2.12 \times 1.32 = 2.79\mu$
 ΕΛΑΤΕΙ
 $EE = EE1 + EE2 + EE3 = 10.40 \times 3.08 + 1.328 \times 2.38 + 1.325 \times 2$
 ΤΡΑΚΕΡ
 $CE = 0.60 \times 7.48 = 5.89\mu$


ΔΩΜΕΙΟ
 $AE = AE1 + AE2 + AE3 + AE4 + AE5 + AE6 + AE7 + AE8 =$
 $= 7.03 \times 10.16 + 5.05 \times 3.96 + (7.67 \times 6.37 - 1.22 \times 2.12) + 5.20 \times 7.52 + 1.80 \times 5.12 + 4.73 \times 6.37 + 3.24 \times 0.30 + 0.06 \times 0.30 = 212.50\mu$
 ΟΥΚΕΙ
 $OE = (AE + KE + \Phi) \times 2.83 = (212.50 + 18.27 + 2.79) \times 2.83 = 664.33\mu$

7-95 - Δώμη Πύργου Ορόφου
 1:100

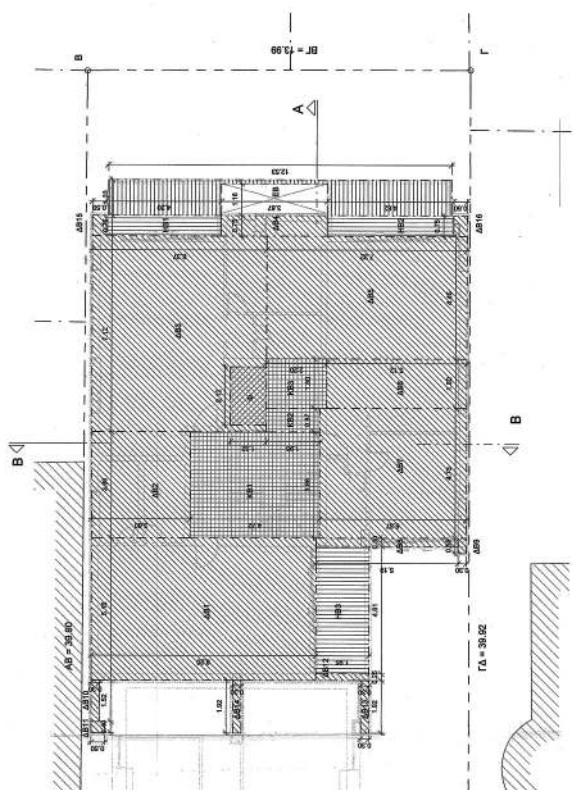



ΚΑΜΕΛΙΑ-ΑΝΕΛΕΙΣ-ΟΡΕΑΤΙΑ
 $KE = KE1 + KE2 + KE3 = 4.72 \times 3.36 + 0.87 \times 1.95 + 1.93 \times 2.20 = 23.87\mu$
 $\Phi = 2.12 \times 1.32 = 2.79\mu$
 ΕΛΑΤΕΙ
 $EE = EE1 + EE2 + EE3 = 0.75 \times 4.20 + 0.75 \times 4.82 + 1.95 \times 4.81 = 16.60\mu$
 ΤΡΑΚΕΡ
 $CE = 1.225 \times 12.03 - 1.19 \times 3.87 = 12.03\mu$


ΔΩΜΕΙΟ
 $AE = AE1 + AE2 + AE3 + AE4 + AE5 + AE6 + AE7 + AE8 =$
 $= 17.03 \times 10.16 + 5.05 \times 3.96 + (7.67 \times 6.37 - 1.22 \times 2.12) + 5.20 \times 7.52 + 1.80 \times 5.12 + 4.73 \times 6.37 + 3.24 \times 0.30 + 0.06 \times 0.30 = 212.50\mu$
 $S = 173.62\mu$
 Κ.μ.

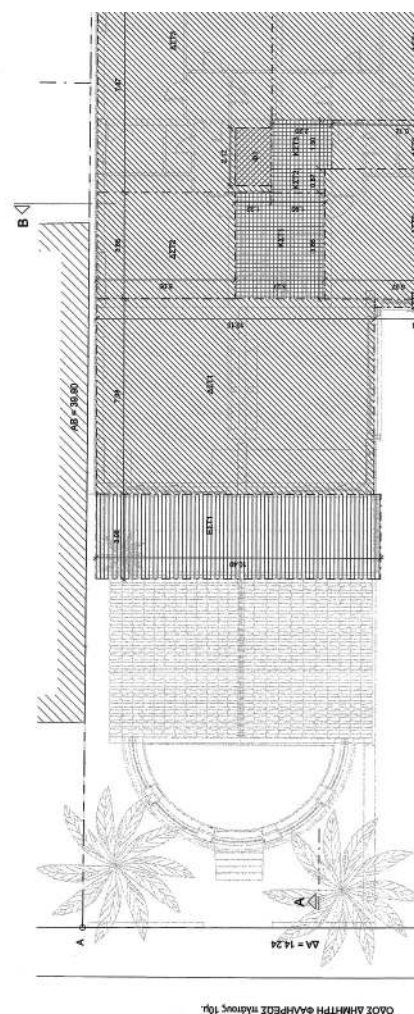


ΟΛΟΣ ΔΙΑΜΕΤΡΗ ΘΑΛΑΡΡΕΙΣ ΠΑΝΟΣ 10μ

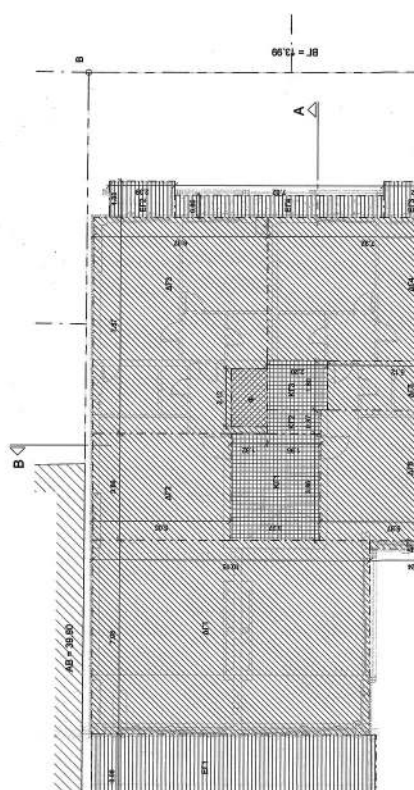

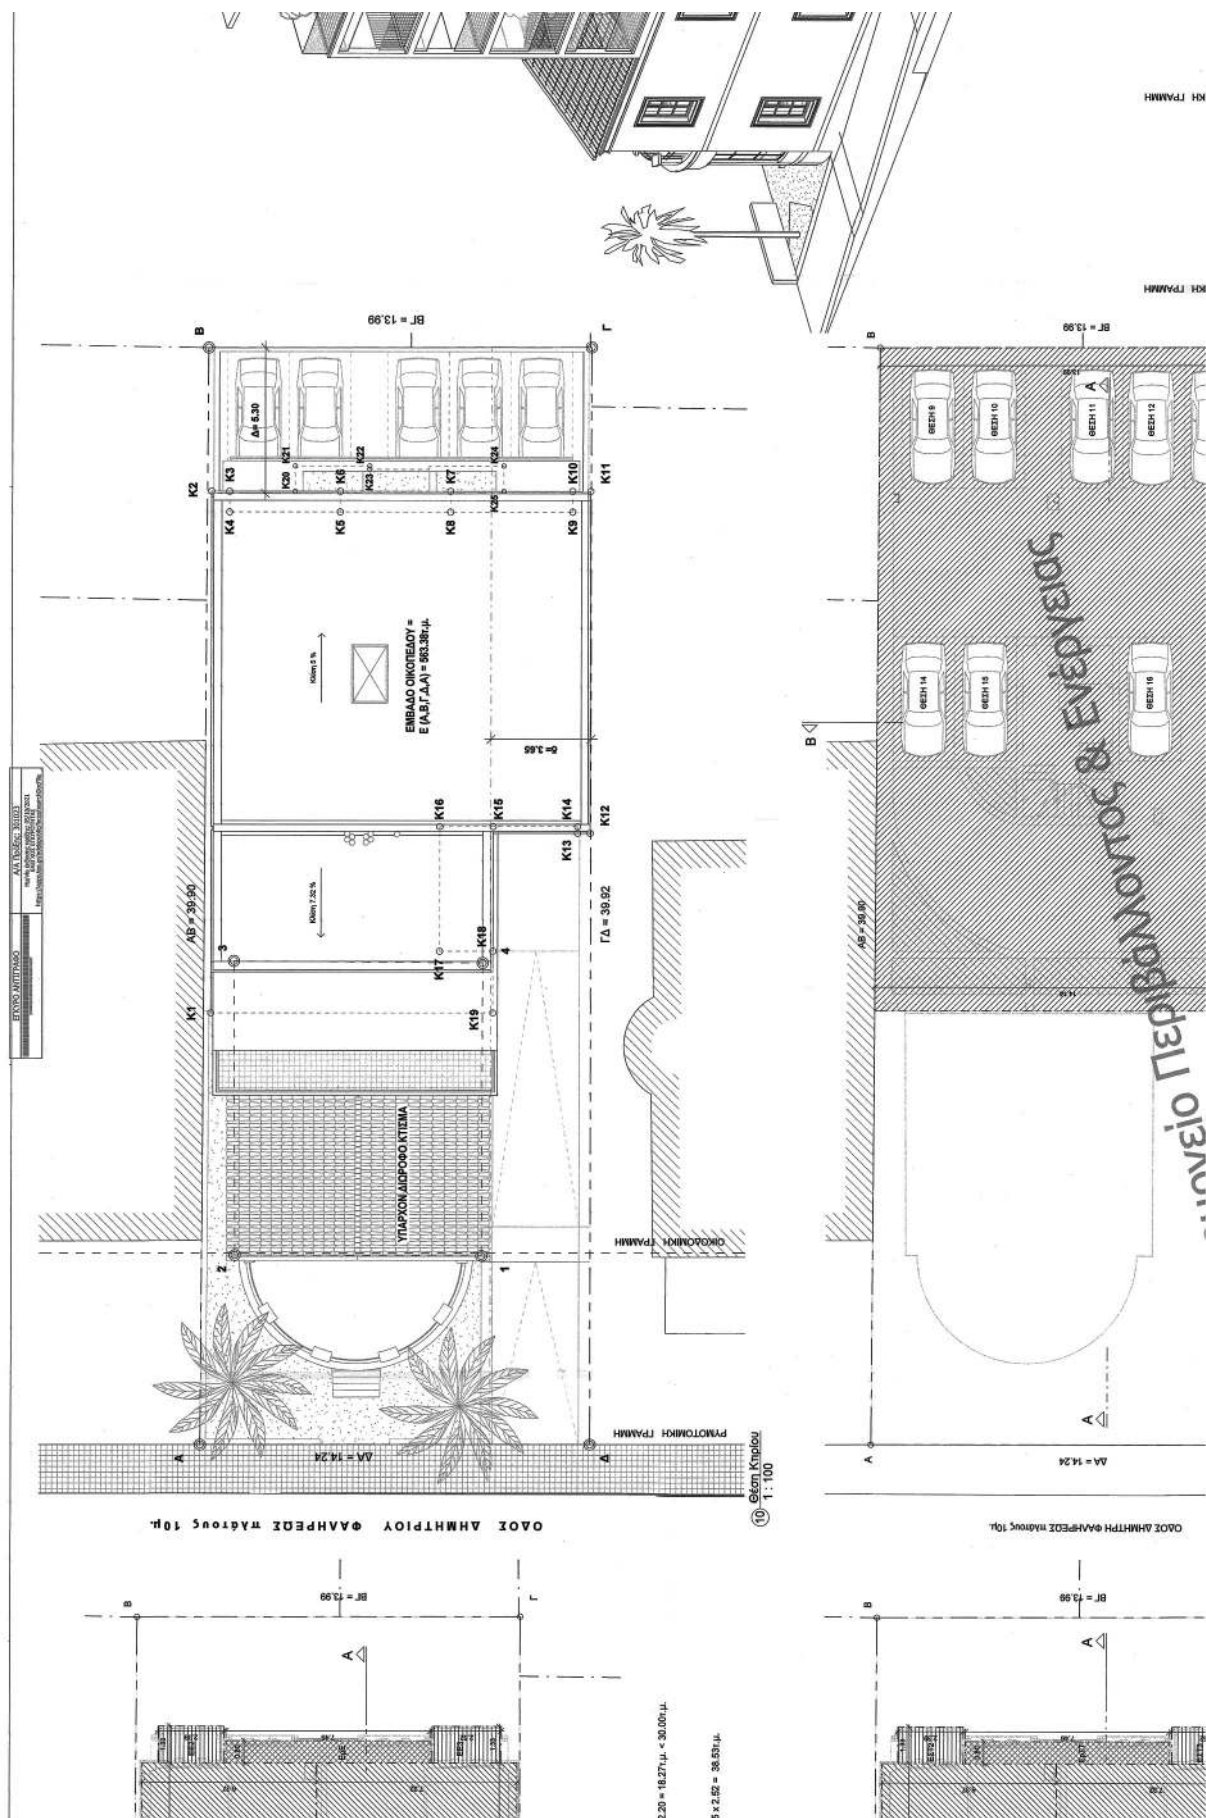

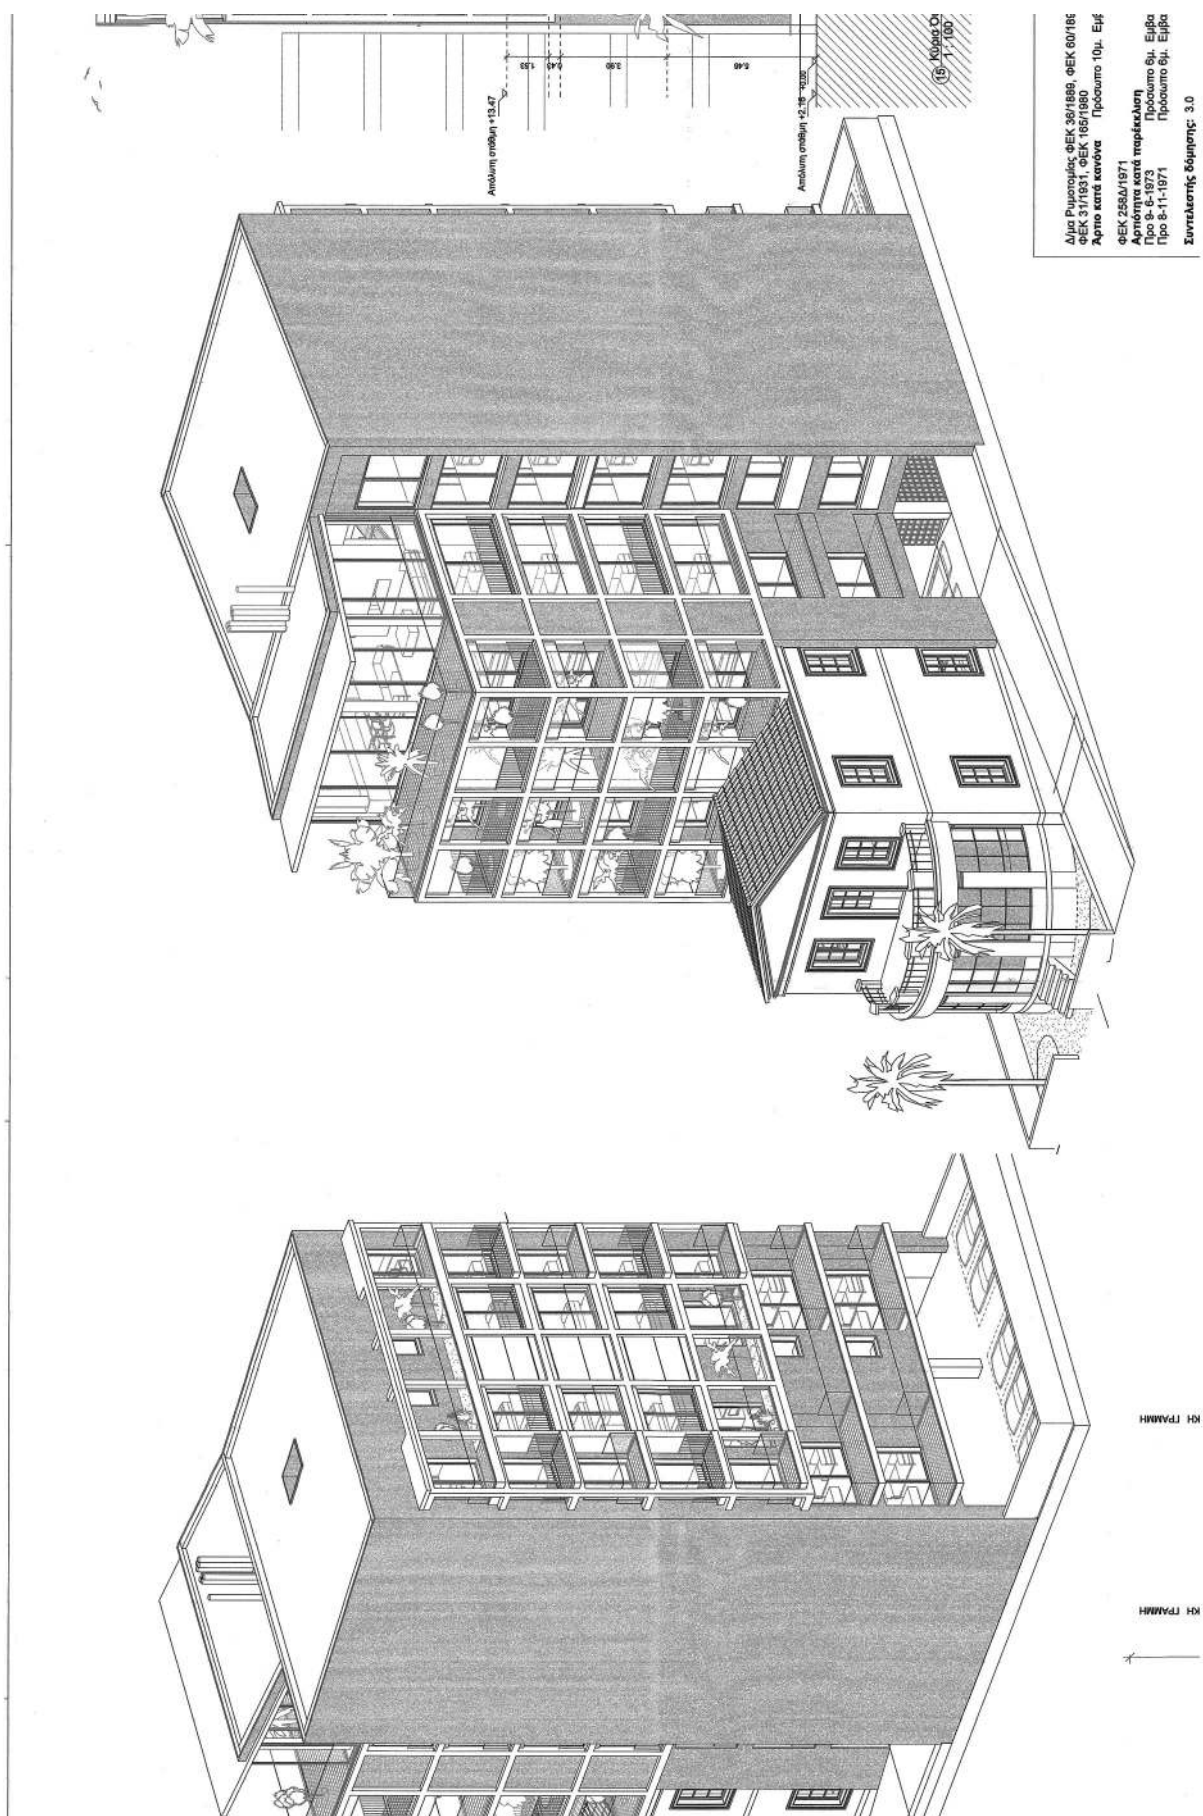

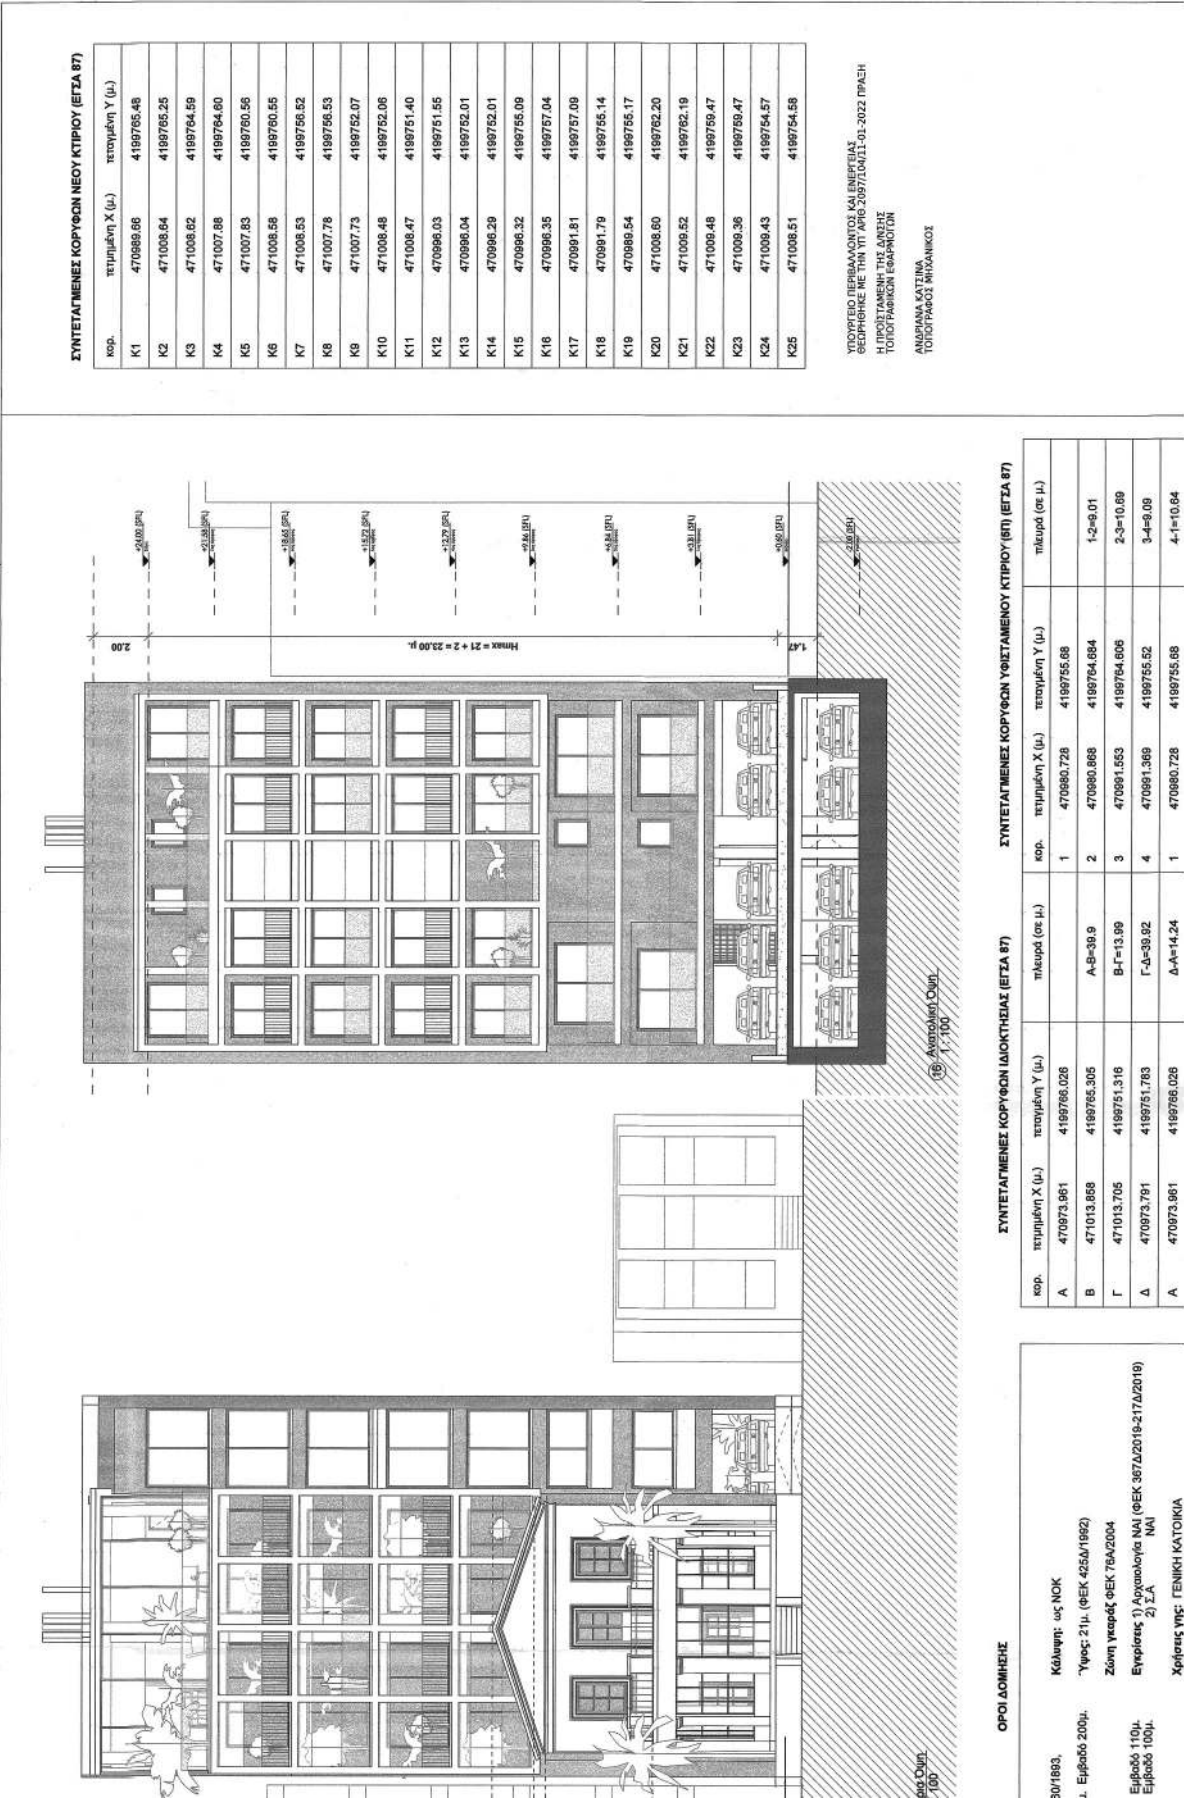


ΥΠΟΥΡΓΕΙΟ ΠΕΡΙΒΑΛΛΟΝΤΟΣ ΚΑΙ ΕΝΕΡΓΕΙΑΣ
ΓΕΩΡΓΙΟΣ ΠΕΤΡΑΚΟΠΟΥΛΟΣ
ΔΙΕΥΘΥΝΤΗΣ ΤΕΧΝΙΚΩΝ ΥΠΗΡΕΣΙΩΝ
ΤΟΠΟΓΡΑΦΙΚΩΝ ΕΡΓΑΣΙΩΝ
ΑΝΔΡΙΑΝΑ ΚΑΤΣΙΝΑ
ΤΟΠΟΓΡΑΦΟΣ ΜΗΧΑΝΙΚΟΣ

ΣΥΝΤΕΤΑΓΜΕΝΕΣ ΚΟΡΥΦΕΣ ΥΦΙΣΤΑΜΕΝΟΥ ΚΤΙΡΙΟΥ (67) (ΕΓΣΑ 87)

κορ.	τετλιμένη Χ (μ.)	τετλιμένη Υ (μ.)	πλάτος (σε μ.)
Α	470973.951	4199766.026	Α-Β=39,9
Β	471013.869	4199765.305	Β-Γ=13,39
Γ	471013.705	4199751.316	Γ-Δ=39,92
Δ	470973.791	4199751.763	Δ-Α=14,24
Α	470973.951	4199766.026	

ΟΡΘΟ ΔΟΜΗΣΗΣ


30/1983,
1. Εγκύκλιος 2004,
Εγκύκλιος 1104,
Εγκύκλιος 1004,
Κόστος: ως ΝΟΚ
Υποψ: 214, (ΦΕΚ 4354/1982)
Ζώνη Υπεράλειψ: ΦΕΚ 76Α/2004
Επεξεργασία: 1) Αρχιτεκτονική ΝΑΙ (ΦΕΚ 387Δ/2019-217Δ/2019)
2) Σ.Α. ΝΑΙ
Χρήσεις: γης: ΓΕΝΙΚΗ ΚΑΤΟΙΚΙΑ

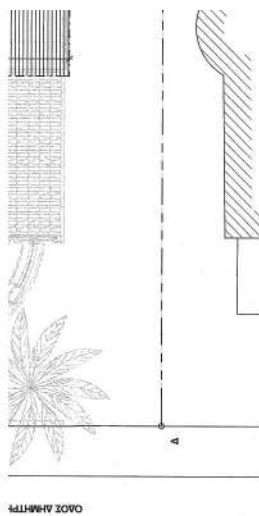

ΔΩΜΗΝ
 $\Delta\Gamma = \Delta\Gamma_1 + \Delta\Gamma_2 + \Delta\Gamma_3 + \Delta\Gamma_4 + \Delta\Gamma_5 + \Delta\Gamma_6 + \Delta\Gamma_7 + \Delta\Gamma_8 =$
 $= 7,08 \times 10,16 + 5,05 \times 3,96 + (7,87 \times 6,37 - 1,32 \times 2,12) + 5,20 \times 7,32 + 1,80 \times 5,12 + 4,73 \times 5,37 + 3,24$

ΟΙΚΟΣ
 $\text{ΟΓ} = (\text{ΟΓ} + \text{Π} + \Phi) \times 2,93 = (212,50 + 18,27 + 2,79) \times 2,93 = 684,33\mu$


⑤ 03 - Αύληση Τρίτου Ορόφου
 1 : 100

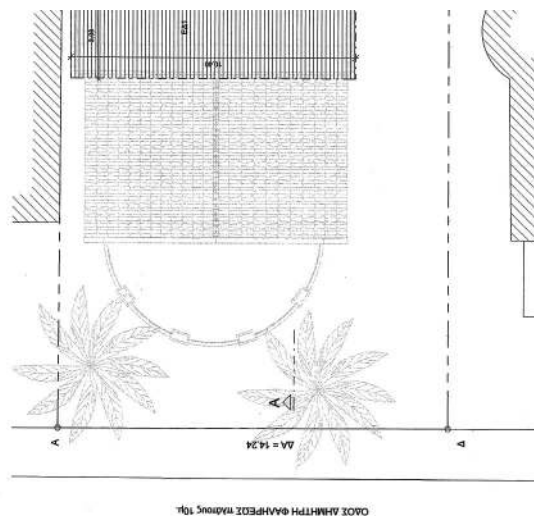

ΔΩΜΗΝ
 $\Delta\Gamma = \Delta\Gamma_1 + \Delta\Gamma_2 + \Delta\Gamma_3 + \Delta\Gamma_4 + \Delta\Gamma_5 + \Delta\Gamma_6 + \Delta\Gamma_7 + \Delta\Gamma_8 =$
 $= 7,08 \times 10,16 + 5,05 \times 3,96 + (7,87 \times 6,37 - 1,32 \times 2,12) + 5,20 \times 7,32 + 1,80 \times 5,12 + 4,73 \times 5,37 + 3,24$

ΟΙΚΟΣ
 $\text{ΟΓ} = (\text{ΟΓ} + \text{Π} + \Phi) \times 2,93 = (212,50 + 18,27 + 2,79) \times 2,93 = 684,33\mu$


⑥ 04 - Αύληση Τρίτου Ορόφου
 1 : 100

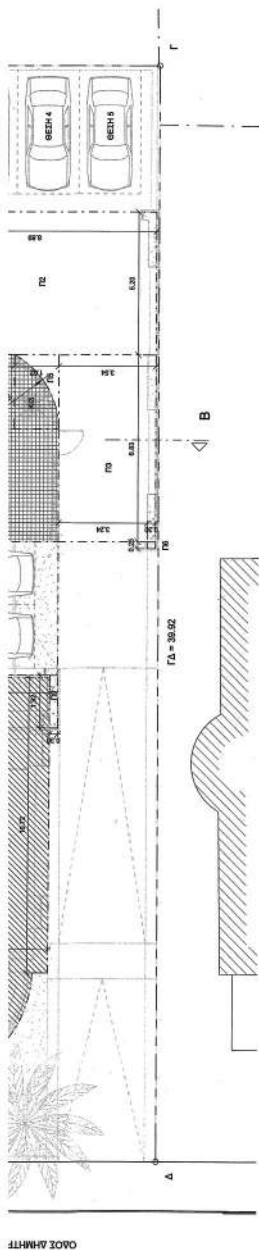

ΔΩΜΗΝ
 $\Delta\Gamma = \Delta\Gamma_1 + \Delta\Gamma_2 + \Delta\Gamma_3 + \Delta\Gamma_4 + \Delta\Gamma_5 + \Delta\Gamma_6 + \Delta\Gamma_7 + \Delta\Gamma_8 =$
 $= 7,08 \times 10,16 + 5,05 \times 3,96 + (7,87 \times 6,37 - 1,32 \times 2,12) + 5,20 \times 7,32 + 1,80 \times 5,12 + 4,73 \times 5,37 + 3,24$

ΟΙΚΟΣ
 $\text{ΟΓ} = (\text{ΟΓ} + \text{Π} + \Phi) \times 2,93 = (212,50 + 18,27 + 2,79) \times 2,93 = 684,33\mu$

② 00 - Αύληση Ισογείου
 1 : 100

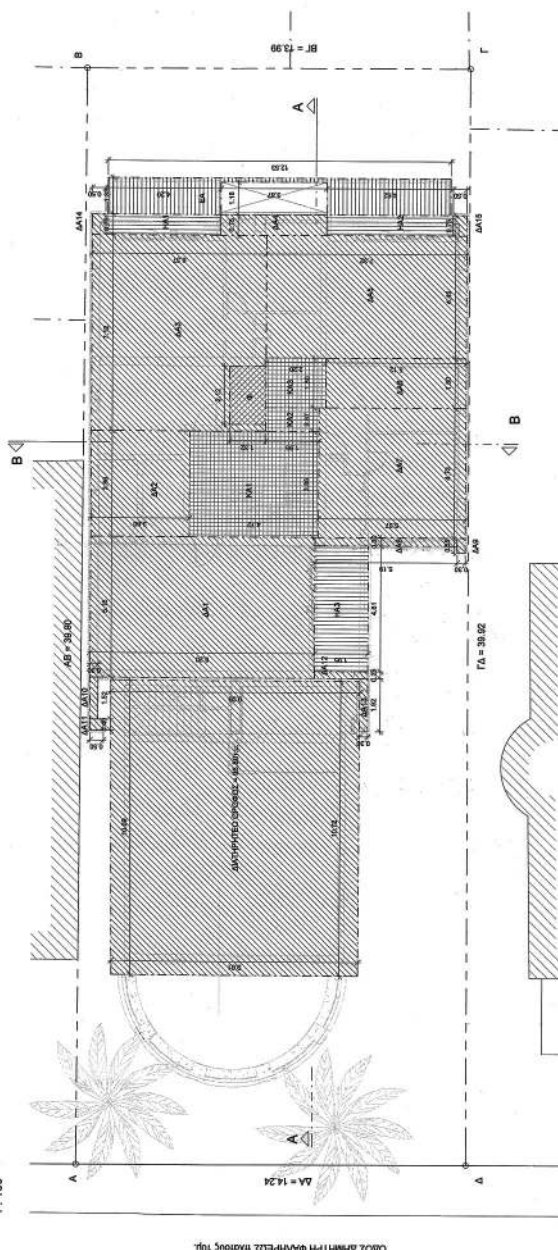

ΔΩΜΗΝ
 $\Delta\Gamma = \Delta\Gamma_1 + \Delta\Gamma_2 + \Delta\Gamma_3 + \Delta\Gamma_4 + \Delta\Gamma_5 + \Delta\Gamma_6 + \Delta\Gamma_7 + \Delta\Gamma_8 =$
 $= 7,08 \times 10,16 + 5,05 \times 3,96 + (7,87 \times 6,37 - 1,32 \times 2,12) + 5,20 \times 7,32 + 1,80 \times 5,12 + 4,73 \times 5,37 + 3,24$

ΟΙΚΟΣ
 $\text{ΟΓ} = (\text{ΟΓ} + \text{Π} + \Phi) \times 2,93 = (212,50 + 18,27 + 2,79) \times 2,93 = 684,33\mu$


③ 01 - Αύληση Πρώτου Ορόφου
 1 : 100


ΔΩΜΗΝ
 $\Delta\Gamma = \Delta\Gamma_1 + \Delta\Gamma_2 + \Delta\Gamma_3 + \Delta\Gamma_4 + \Delta\Gamma_5 + \Delta\Gamma_6 + \Delta\Gamma_7 + \Delta\Gamma_8 =$
 $= 7,08 \times 10,16 + 5,05 \times 3,96 + (7,87 \times 6,37 - 1,32 \times 2,12) + 5,20 \times 7,32 + 1,80 \times 5,12 + 4,73 \times 5,37 + 3,24$


ΟΙΚΟΣ
 $\text{ΟΓ} = (\text{ΟΓ} + \text{Π} + \Phi) \times 2,93 = (212,50 + 18,27 + 2,79) \times 2,93 = 684,33\mu$

④ 02 - Αύληση Δεύτερου Ορόφου
 1 : 100

ΕΘΝΙΚΟ ΤΥΠΟΓΡΑΦΕΙΟ
Για τεχνικούς λόγους στο σχεδιάγραμμα,
από το ηλεκτρονικό αρχείο, έγινε
σμίκρυνση κατά ποσοστό **39%**

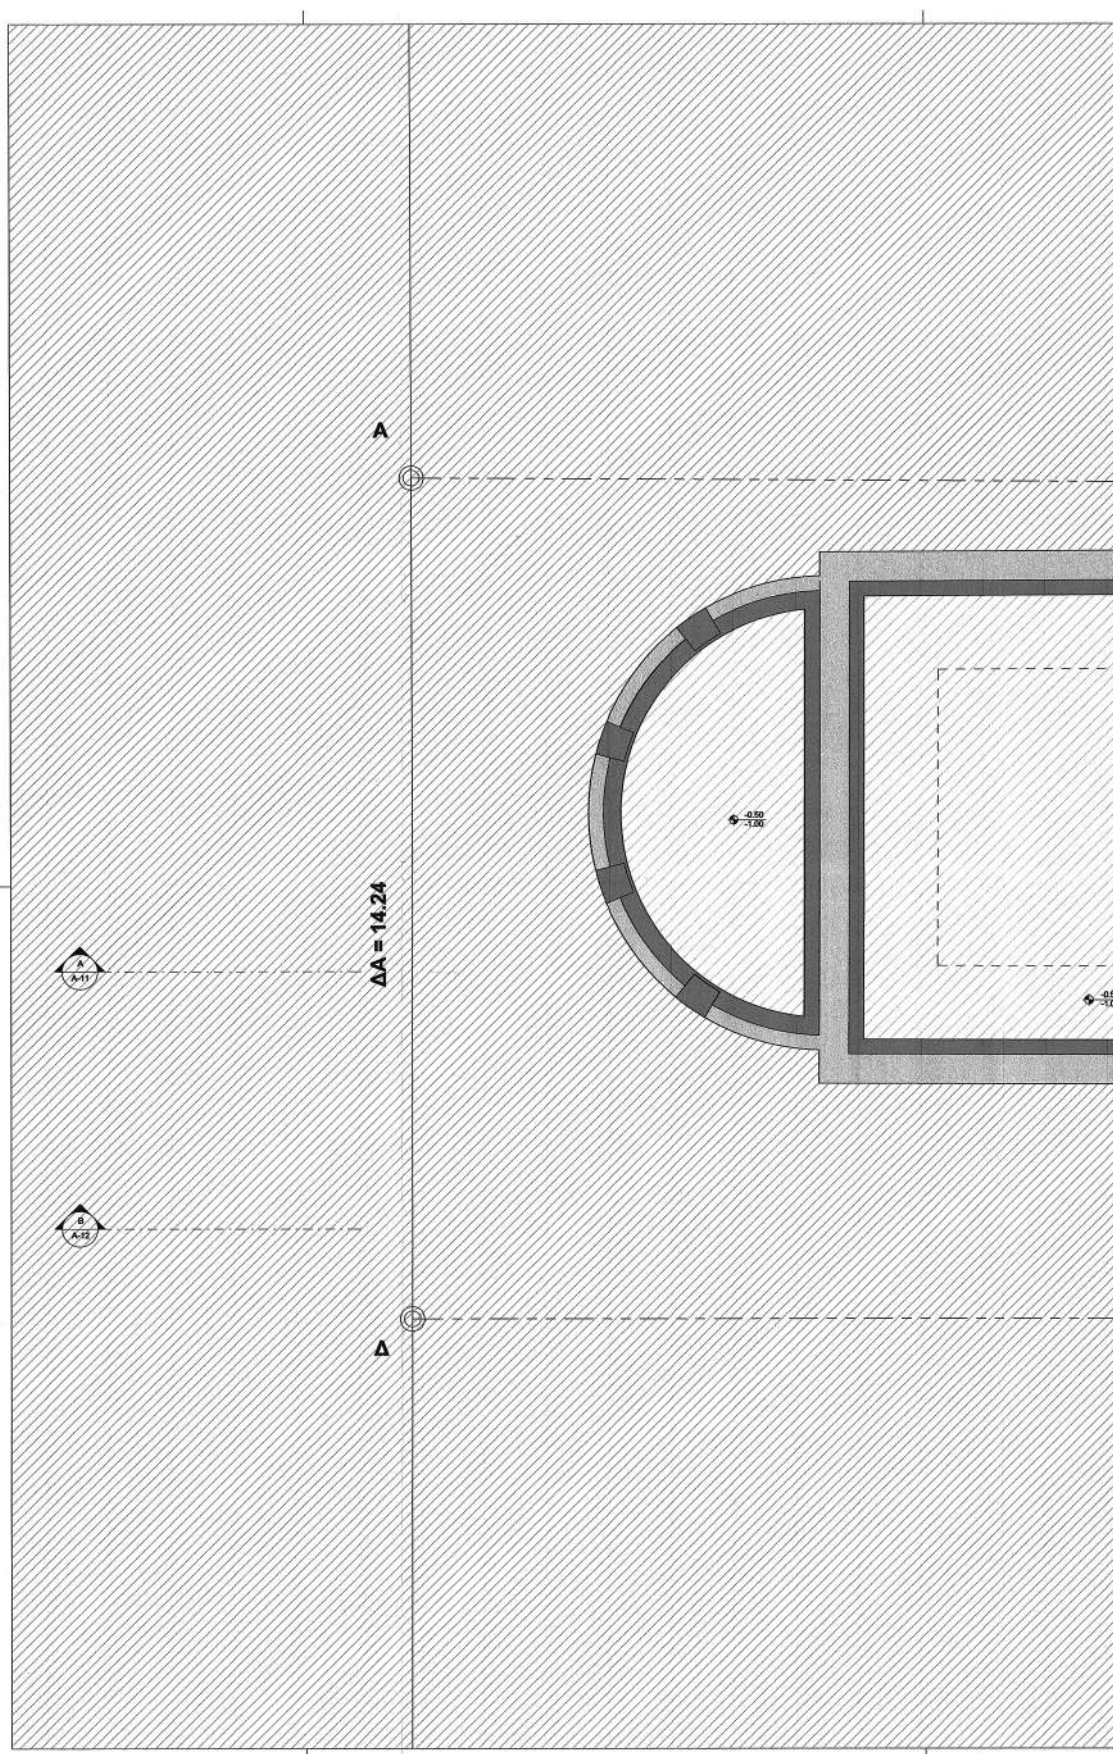

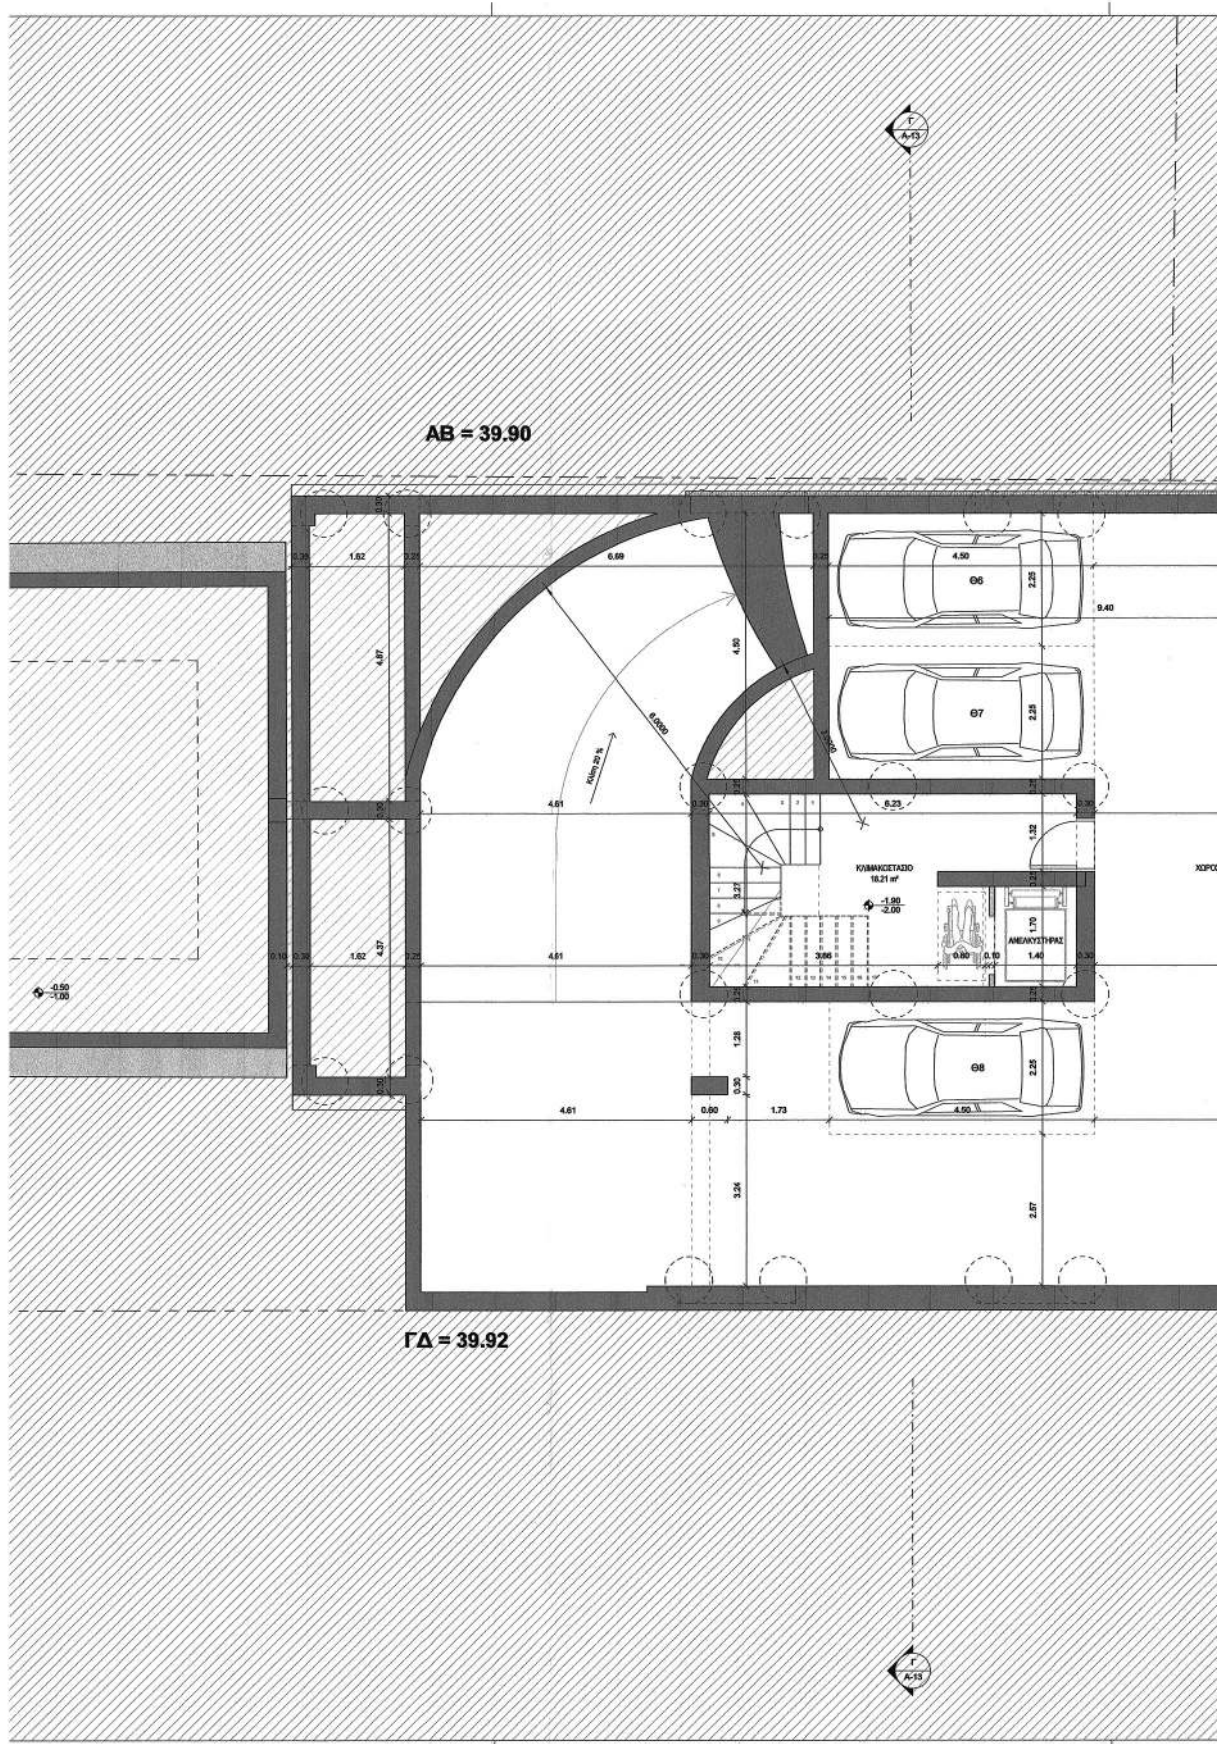

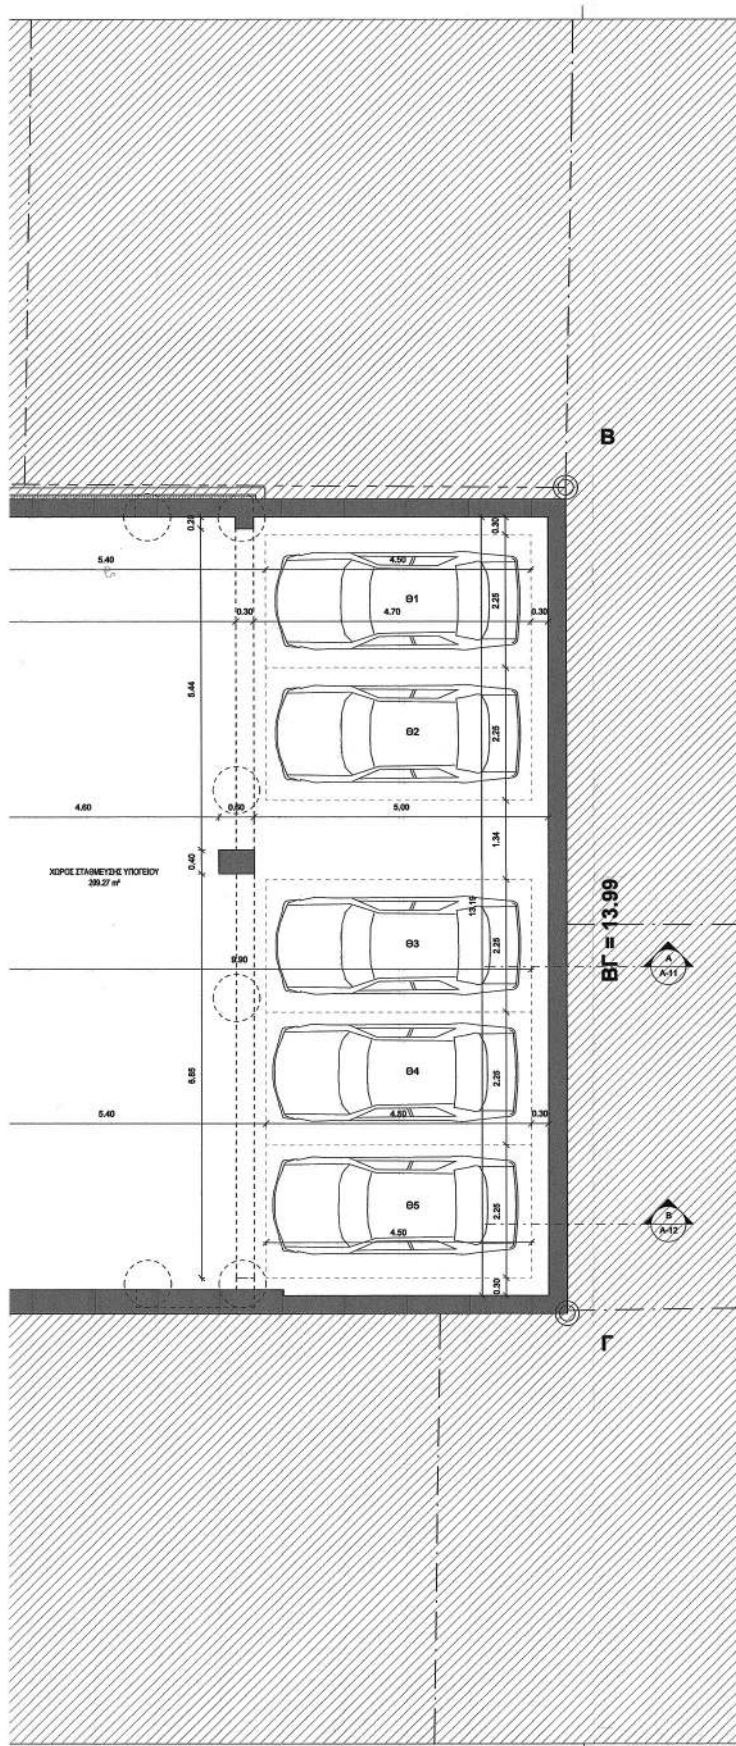[illegible]

ΠΡΟΣΘΗΚΗ ΚΑΤ' ΕΠΕΚΤΑΣΗ ΝΕΟΥ ΕΠΤΑΔΡΟΦΟΥ ΚΤΗΡΙΟΥ ΚΑΤΟΙΚΙΩΝ ΜΕ ΠΙΛΟΤΙΣ ΚΑΙ ΑΠΟΚΑΤΑΣΤΑΣΗ ΔΙΑΤΗΡΗΤΕΟΥ ΚΤΙΣΜΑΤΟΣ

ΔΗΜΗΤΡΙΟΥ ΦΑΛΗΡΕΩΣ 24, ΝΕΟ ΦΑΛΗΡΟ

ΕΠΙΣΤΗΜΟΝ

**ΔΗΜΗΤΡΗΣ
ΘΩΜΟΠΟΥΛΟΣ**

www.dhromopoulos.com
info@dhromopoulos.com
Athens 18 Erypidoust, Athens, 10559, GR
T: +30 210 324 12 00

İlleg - Öbür Makine

ΑΡΧΙΤΕΚΤΟΝΙΚΗ ΜΕΛΕΤΗ

ΕΛΛΗΝΙΚΗ ΔΗΜΟΚΡΑΤΙΑ
ΥΠΟΥΡΓΕΙΟ ΠΑΙΔΕΙΑΣ, ΕΡΕΥΝΑΣ ΚΑΙ ΘΡΗΣΚΕΥΜΑΤΩΝ
ΙΝΣΤΙΤΟΥΤΟ ΤΕΧΝΟΛΟΓΙΑΣ ΥΠΟΛΟΓΙΣΤΩΝ ΚΑΙ ΕΚΔΟΣΕΩΝ ΔΙΔΑΚΤΙΚΩΝ ΒΙΒΛΙΩΝ (ΙΤΥΥΕΔΒΙΒΛΙΟ)

Αθήνα, 13-10-2020

Το παρόν διδαγγραμμα συνοδεύει την από 6/9/2020 απόφαση έκδοσης της Δίντης Α.Ο.Κ.Α. Τμήματος Δ.Κ. Η Επιτροπή

Ε. Μπαρτζώκη

PRO 20122
E. MRAKOTIAN


B-01 - ΚΑΤΟΨΗ ΥΠΟΓΕΙΟΥ


ΙΟΥΝΙΟΣ 2021


1:50

Υπερτροφία - Υποτροφία

ΘΩΜΟΠΟΥΛΟΣ ΔΗΜΗΤΡΙΟΣ
ΑΡΧΙΤΕΚΤΟΝ ΜΗΧΑΝΙΚΟΣ
ΜΕΛΟΣ ΤΕΕ ΑΡ. ΜΗΤΡΩΟΥ 83030
ΑΦΜ: 111102756 - ΔΟΥ: Α' ΑΘΗΝΩΝ
ΕΥΡΥΠΙΔΟΥ 16 - Τ.Κ. 105 49 ΑΘΗΝΑ
ΤΗΛ.: 210-3241200

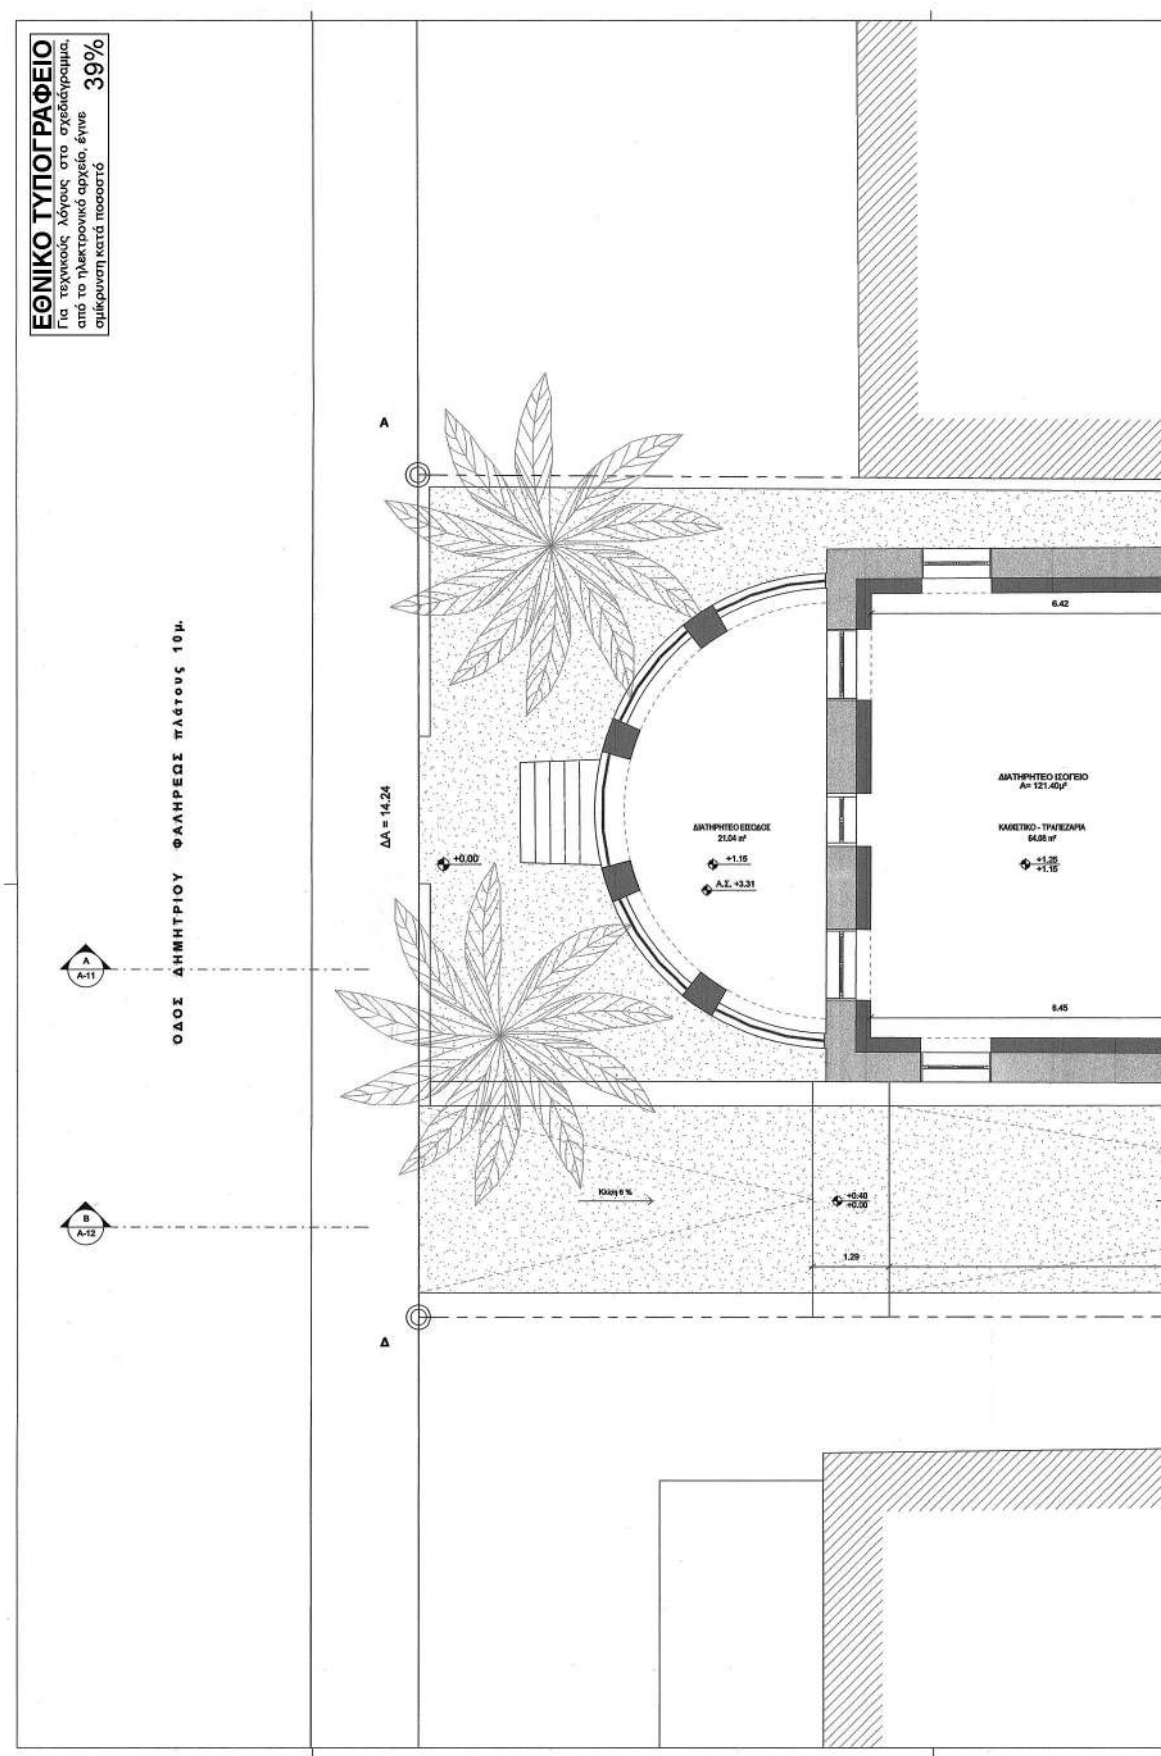

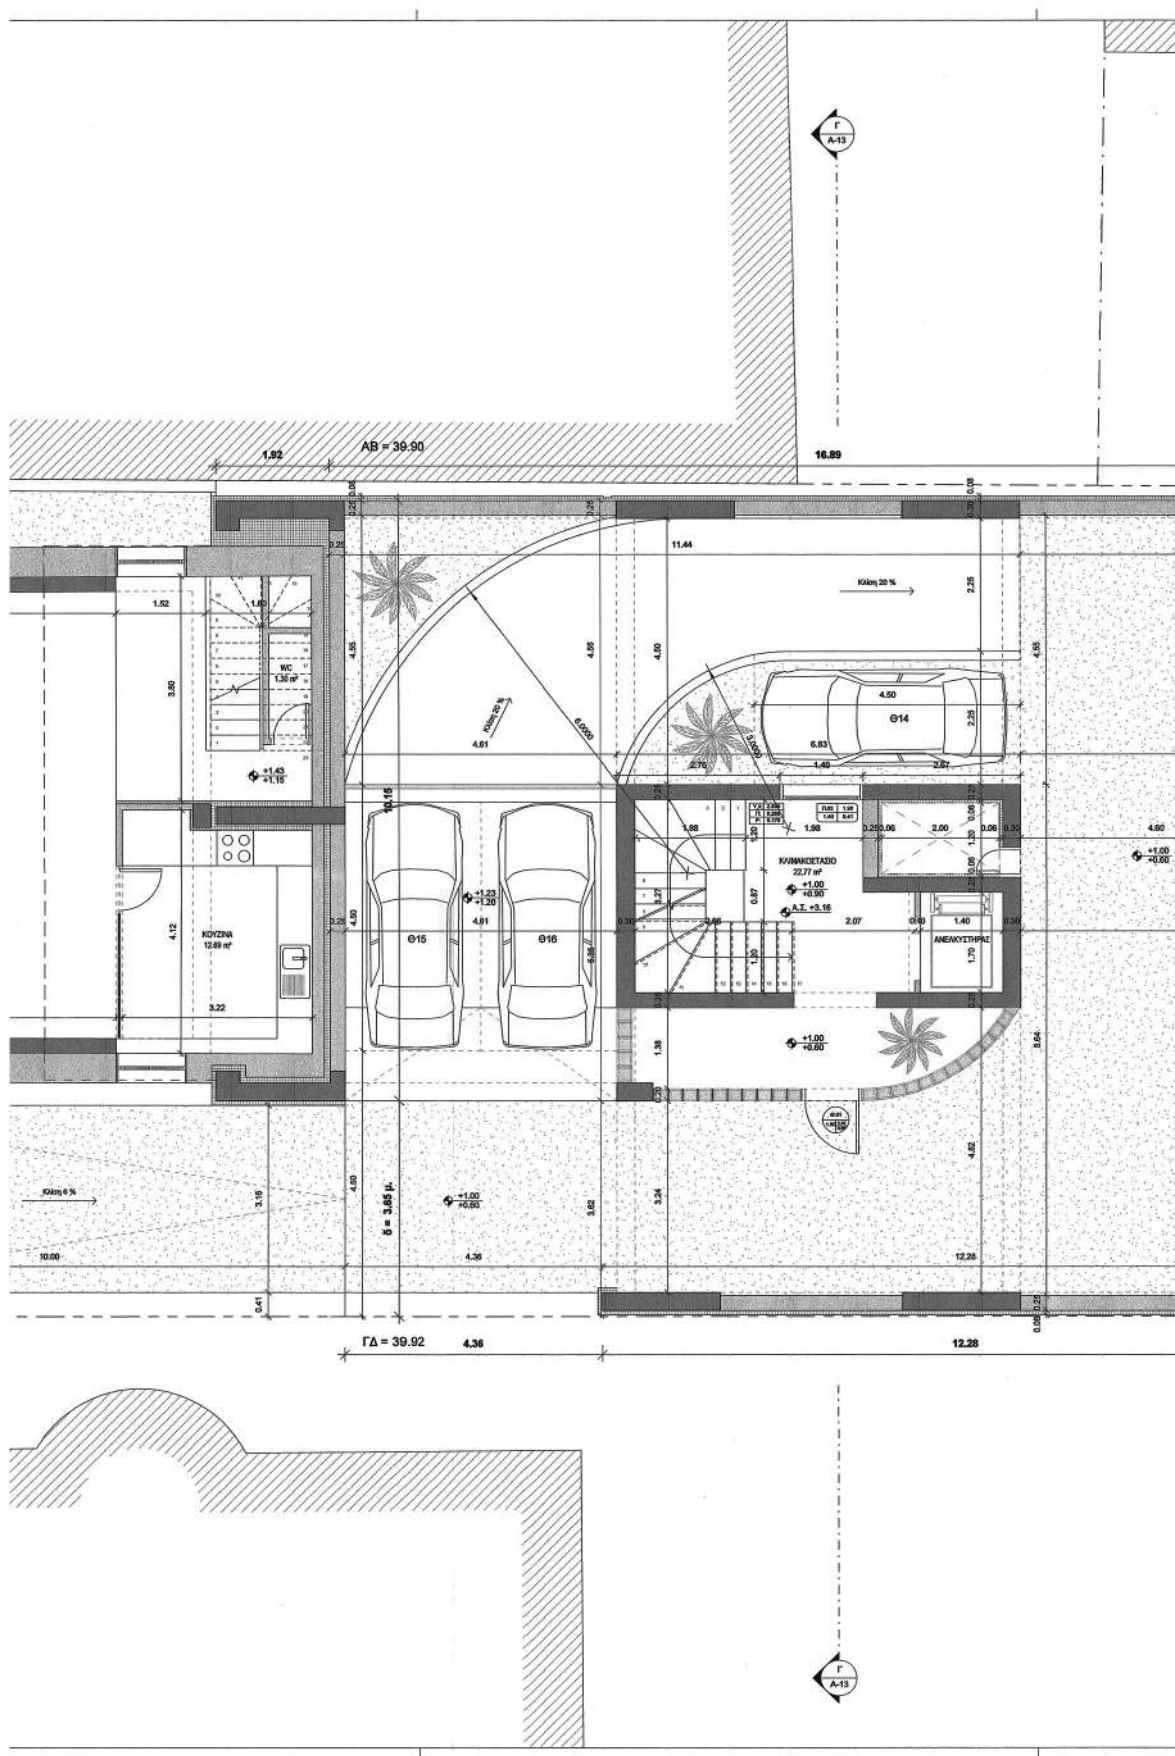

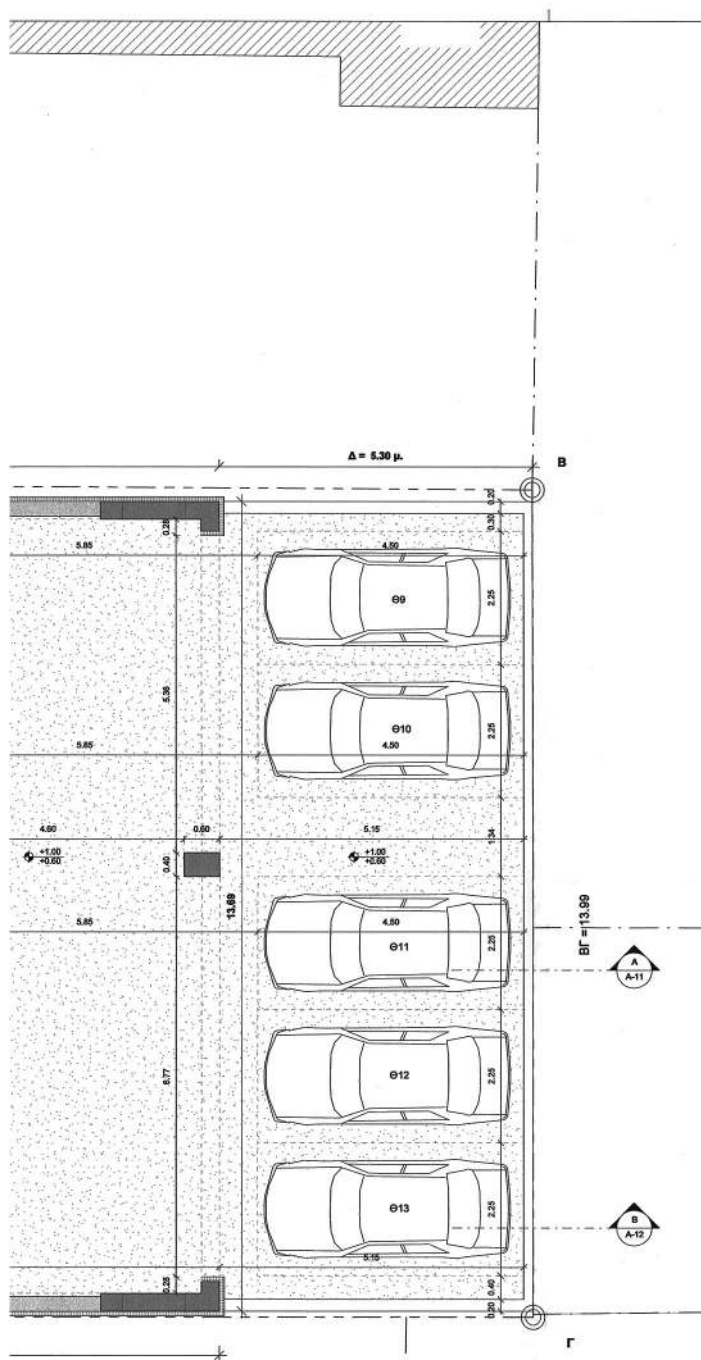

ΥΠΟΥΡΓΕΙΟ ΠΕΡΙΒΑΛΛΟΝΤΟΣ ΚΑΙ ΕΝΕΡΓΕΙΑΣ
ΓΕΩΡΓΗΝΗΣ ΜΕ ΤΗΝ 17/1 ΑΠΡΙΛ 2019/104/11-01-2022 ΠΡΑΞΗ
Η ΠΟΛΙΤΕΥΜΑΤΩΝ ΚΑΙ ΤΩΝ
ΤΟΠΟΓΡΑΦΙΚΩΝ ΕΡΕΥΝΩΝ

[illegible]

**ΠΡΟΣΘΗΚΗ ΚΑΤ' ΕΠΕΚΤΑΣΗ ΝΕΟΥ ΕΠΤΑΩΡΟΦΟΥ
ΚΤΗΡΙΟΥ ΚΑΤΟΙΚΙΩΝ ΜΕ ΠΙΛΟΤΙΣ ΚΑΙ
ΑΠΟΚΑΤΑΣΤΑΣΗ ΔΙΑΤΗΡΗΤΕΟΥ ΚΤΙΣΜΑΤΟΣ**

ΔΗΜΗΤΡΙΟΥ ΦΑΛΗΡΕΩΣ 24, ΝΕΟ ΦΑΛΗΡΟ

Εργολέτης: ΔΡΑΚΟΠΟΥΛΟΥ ΑΝΘΗ

**ΔΗΜΗΤΡΗΣ
ΘΩΜΟΠΟΥΛΟΣ**

www.dihomopoulos.com
info@dihomopoulos.com
Athens, 18 Euploidou st., Athens, 10559, GR
T: +30 210 324 12 00

Elías - Diego Martínez

ΑΡΧΙΤΕΚΤΟΝΙΚΗ ΜΕΛΕΤΗ

Skills

B

Το παρόν διάγραμμα συνοδεύει
την από 4/9/2011 απολογική
έκθεση της Δ/σης Α.Ο.Κ.Α.
Τμήματος Δ.Κ.

Η ΤΡΟΜΑΝΟΧΗ

Α-00 - ΚΑΤΟΨΗ ΙΣΟΓΕΙΟΥ

KENTPIKO ZYMBONYAIO APXITENTONIKHTI

Το παρόν σχεδιασμένο μελίσσι, από το ΝΑ.Ε.Α. την **13.10.2021** και είναι προς σφύρα.

246


E. MUKHOMEDYAN


ΙΟΥΝΙΟΣ 2021


1:50

Υπερβολή - Σπασμός

ΘΩΜΟΠΟΥΛΟΣ ΔΗΜΗΤΡΙΟΣ
ΑΡΧΙΤΕΚΤΩΝ ΜΗΧΑΝΙΚΟΣ
ΜΕΛΟΣ ΤΕΕ ΑΡ. ΜΗΤΡΩΟΥ 83030
ΑΦΜ: 111102756 ΔΟΥ: Α' ΑΘΗΝΩΝ
ΕΥΡΙΠΙΔΟΥ 18 - Τ.Κ. 105 49 ΑΘΗΝΑ
ΤΗΛ: 210-3241200

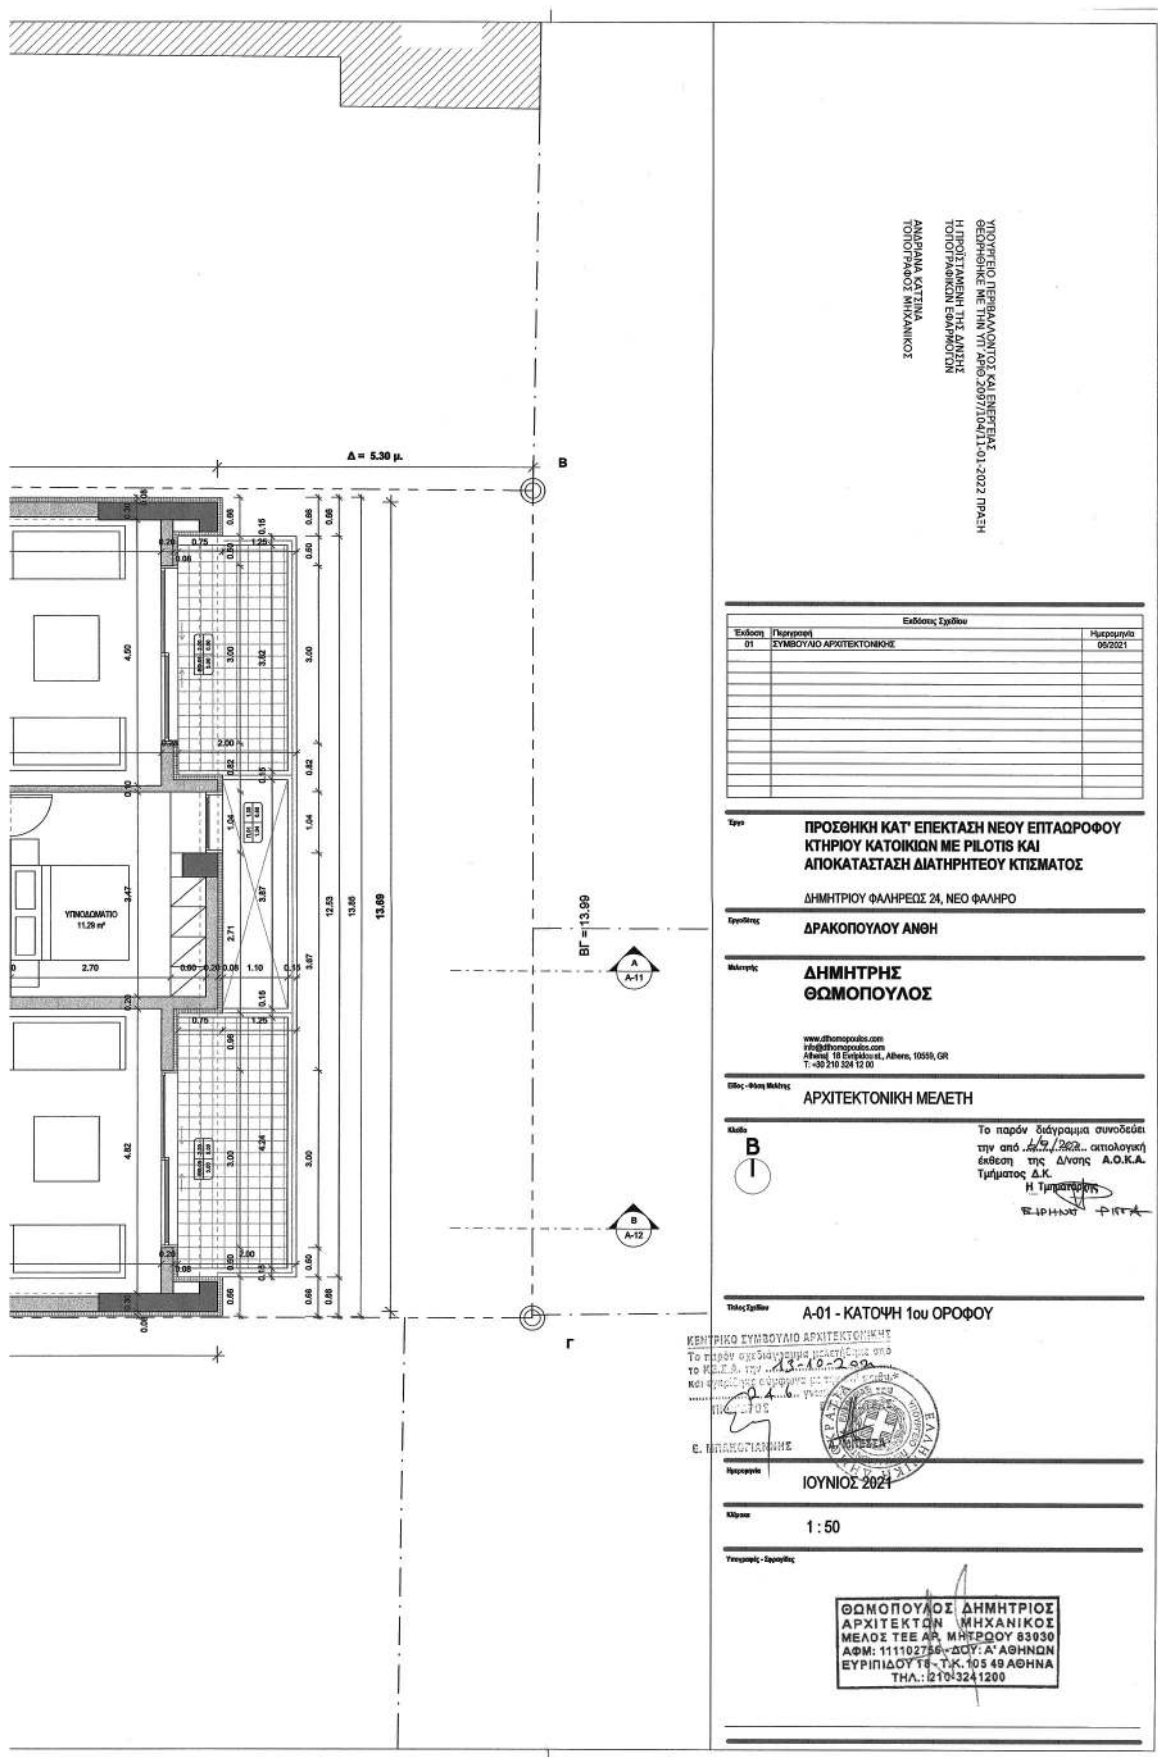

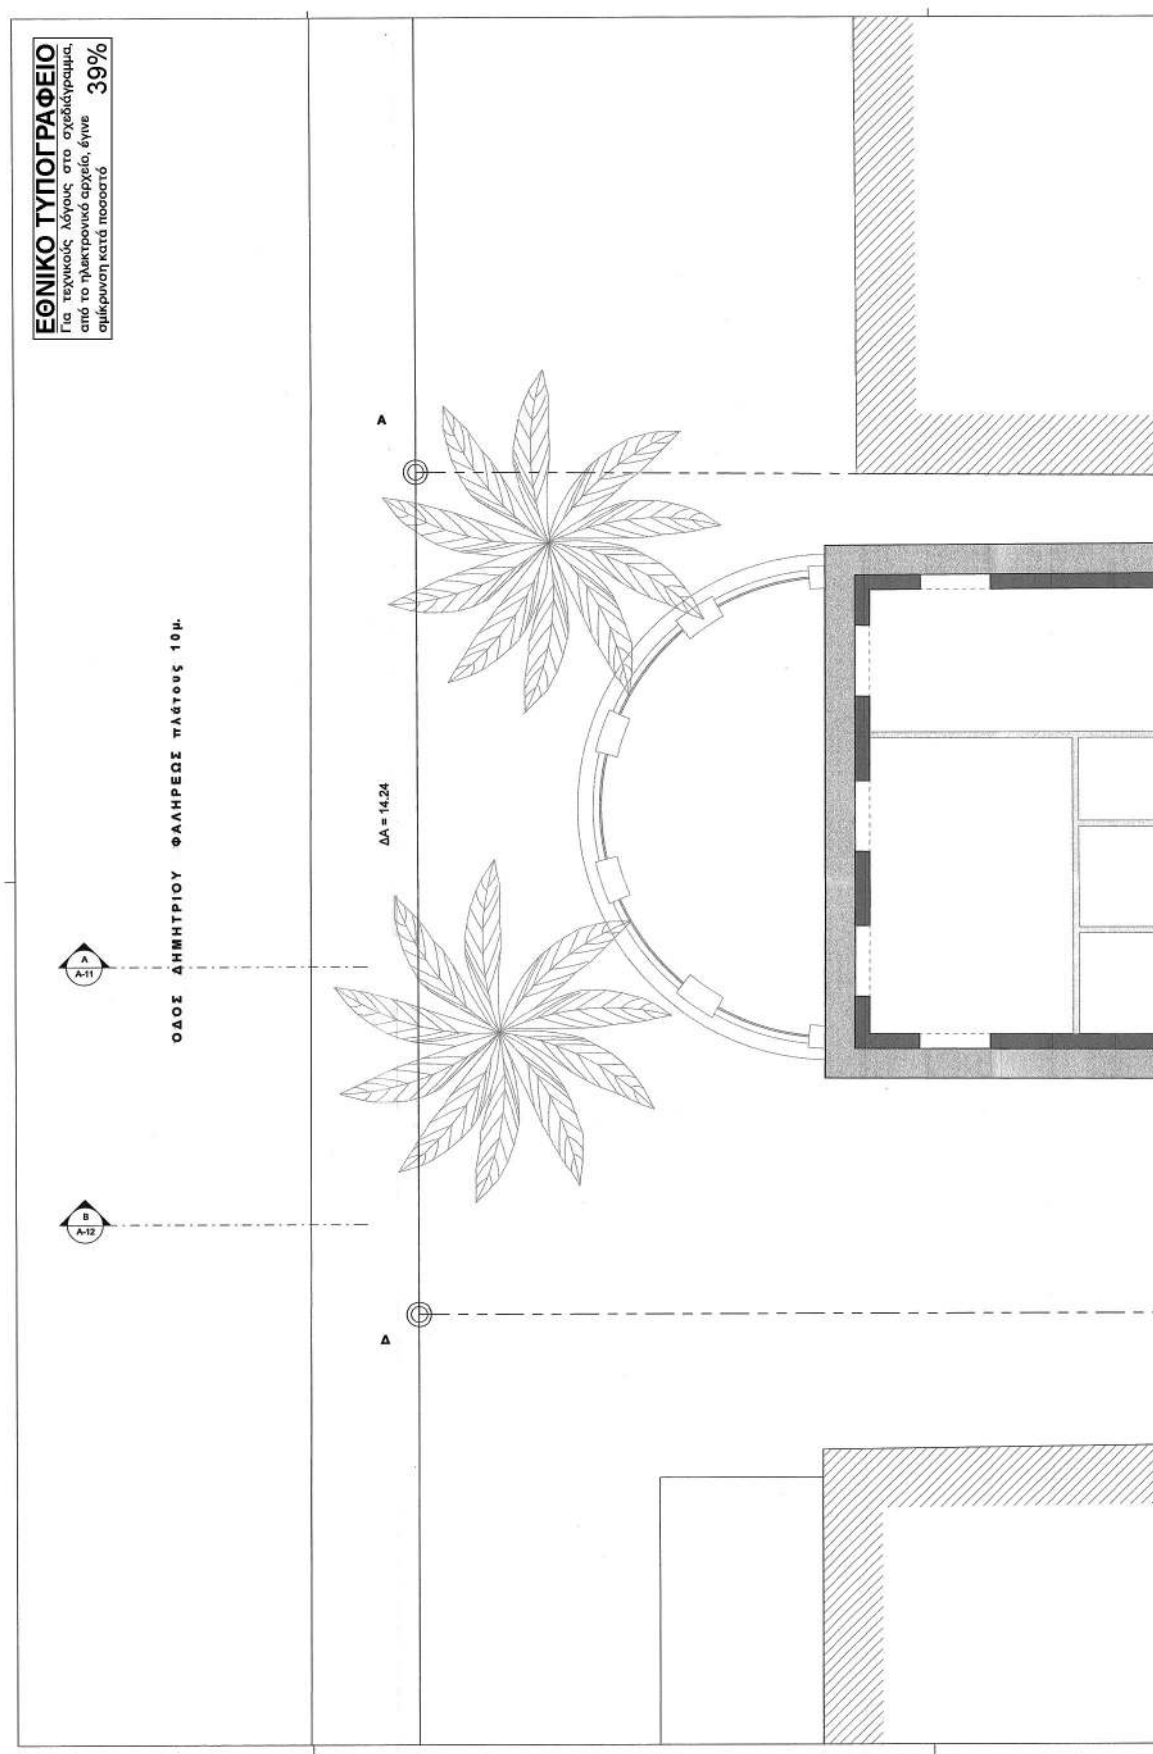

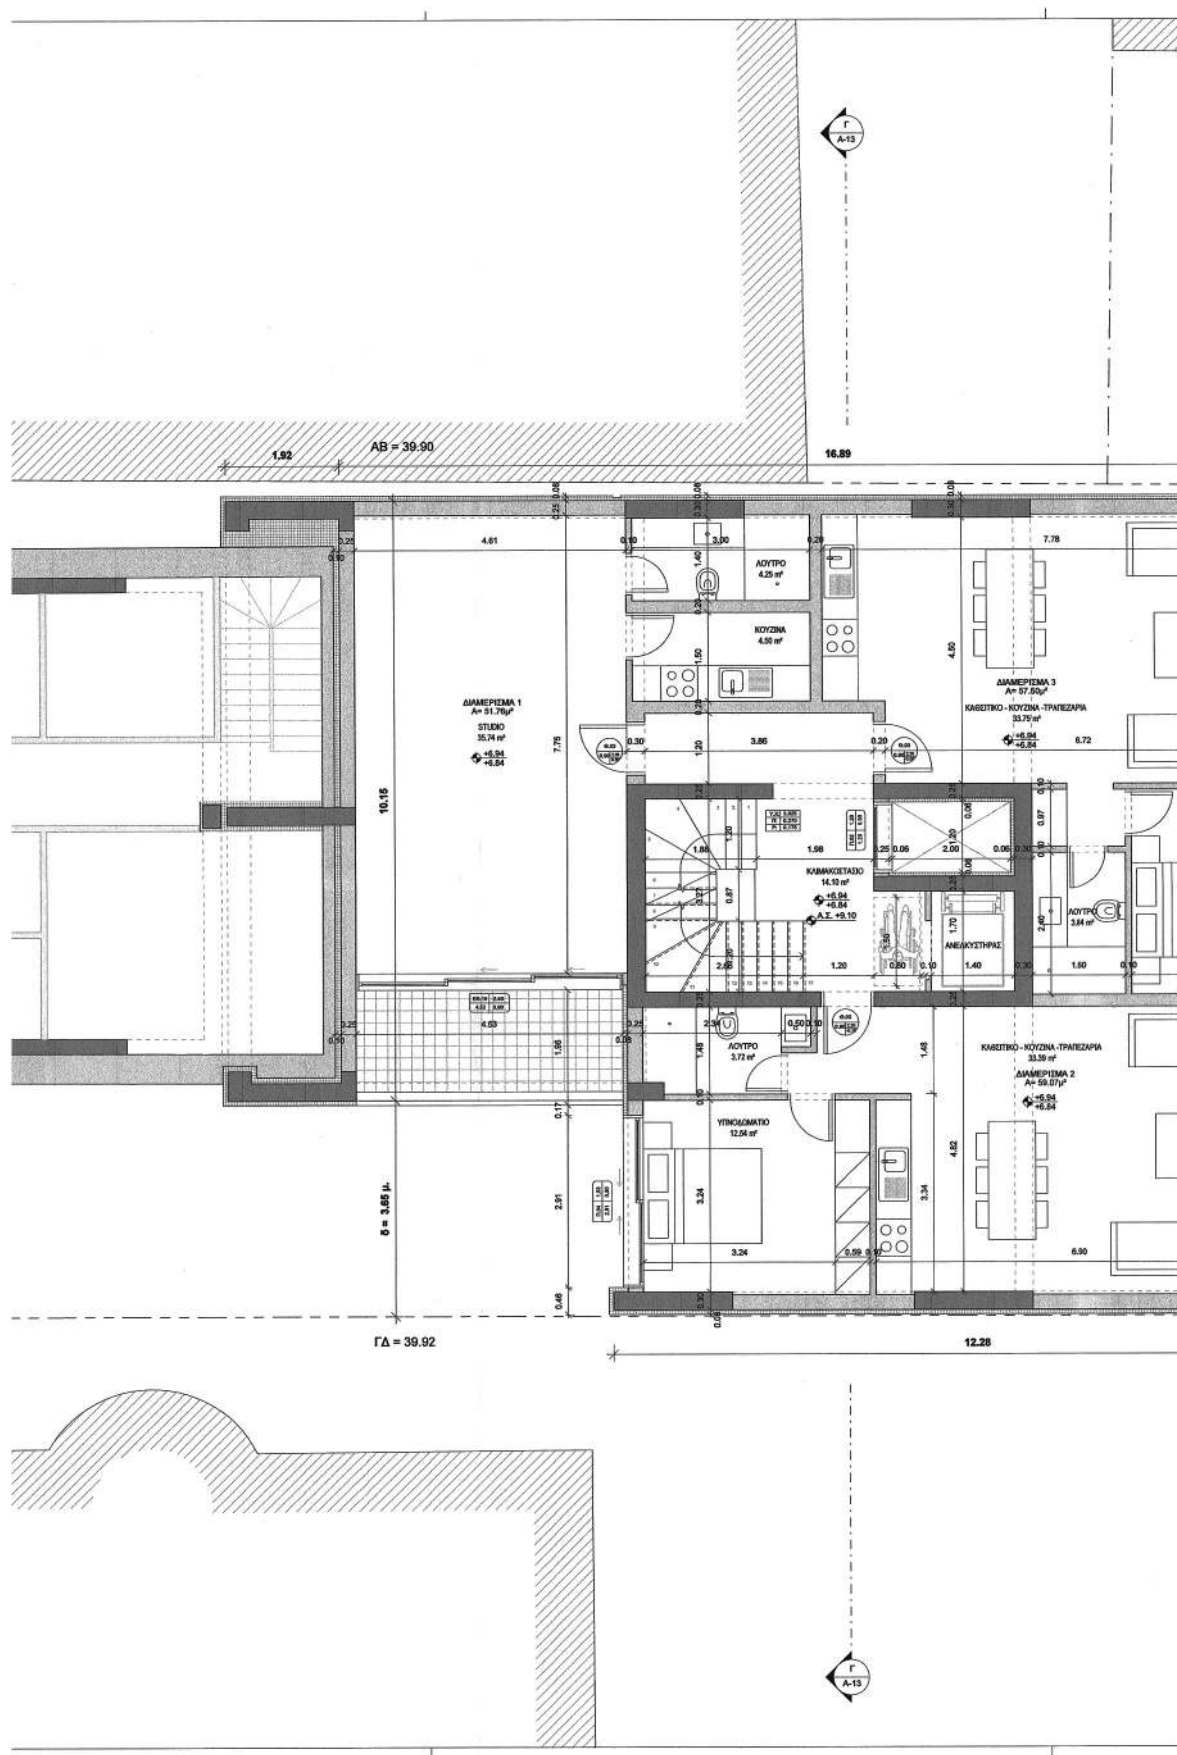

[illegible]

**ΠΡΟΣΘΗΚΗ ΚΑΤ' ΕΠΕΚΤΑΣΗ ΝΕΟΥ ΕΠΤΑΩΡΟΦΟΥ
ΚΤΗΡΙΟΥ ΚΑΤΟΙΚΙΩΝ ΜΕ ΠΙΛΟΤΙΣ ΚΑΙ
ΑΠΟΚΑΤΑΣΤΑΣΗ ΔΙΑΤΗΡΗΤΕΟΥ ΚΤΙΣΜΑΤΟΣ**

ΔΗΜΗΤΡΙΟΥ ΦΑΛΗΡΕΩΣ 24, ΝΕΟ ΦΑΛΗΡΟ

Εργασίες: **ΔΡΑΚΟΠΟΥΛΟΥ ΑΝΘΗ**

**ΔΗΜΗΤΡΗΣ
ΘΩΜΟΠΟΥΛΟΣ**

www.dihomopoulos.com
info@dihomopoulos.com
Athens | 18 Evripidou st., Athens, 10559, GR
T: +30 210 324 12 00

ΕΠΙΣΤΗΜΗ - ΦΙΛΟΣΟΦΙΑ

Καθη

B
I

Το παρόν διάγραμμα συνοδεύει την από Δελ. 9/2622 απολογιστική έκθεση της Δ/νσης Α.Ο.Κ.Α. Τμήματος Δ.Κ.

Η Τμήματος

ΕΠΙΧΕΙΡΗΣΙΑΚΟ ΠΡΟΓΡΑΜΜΑ

Τηλ: 0210 7723555


KENTPIKO EYMBOYMA APXITENTONIKHS
To paron exchidymonon mastos xai ara
to K.E.A.A. tis 13-10-2000
kai xanthos oxiomati
24-6
E. MRAKOTIANNE
K. MIREZA


ΙΟΥΝΙΟΣ 2021


1:50

Yargıçlar - Toplantılar

ΘΩΜΟΠΟΥΛΟΣ ΔΗΜΗΤΡΙΟΣ
ΑΡΧΙΤΕΚΤΩΝ ΜΗΧΑΝΙΚΟΣ
ΜΕΛΟΣ ΤΕΕ ΑΡ. ΜΗΤΡΟΥΧΟΥ 83030
ΑΦΜ: 111102736 - ΔΟΥ: Α' ΑΘΗΝΩΝ
ΕΥΡΙΠΙΔΟΥ 18 - Τ.Κ. 105 49 ΑΘΗΝΑ
ΤΗΛ.: 210-3241200

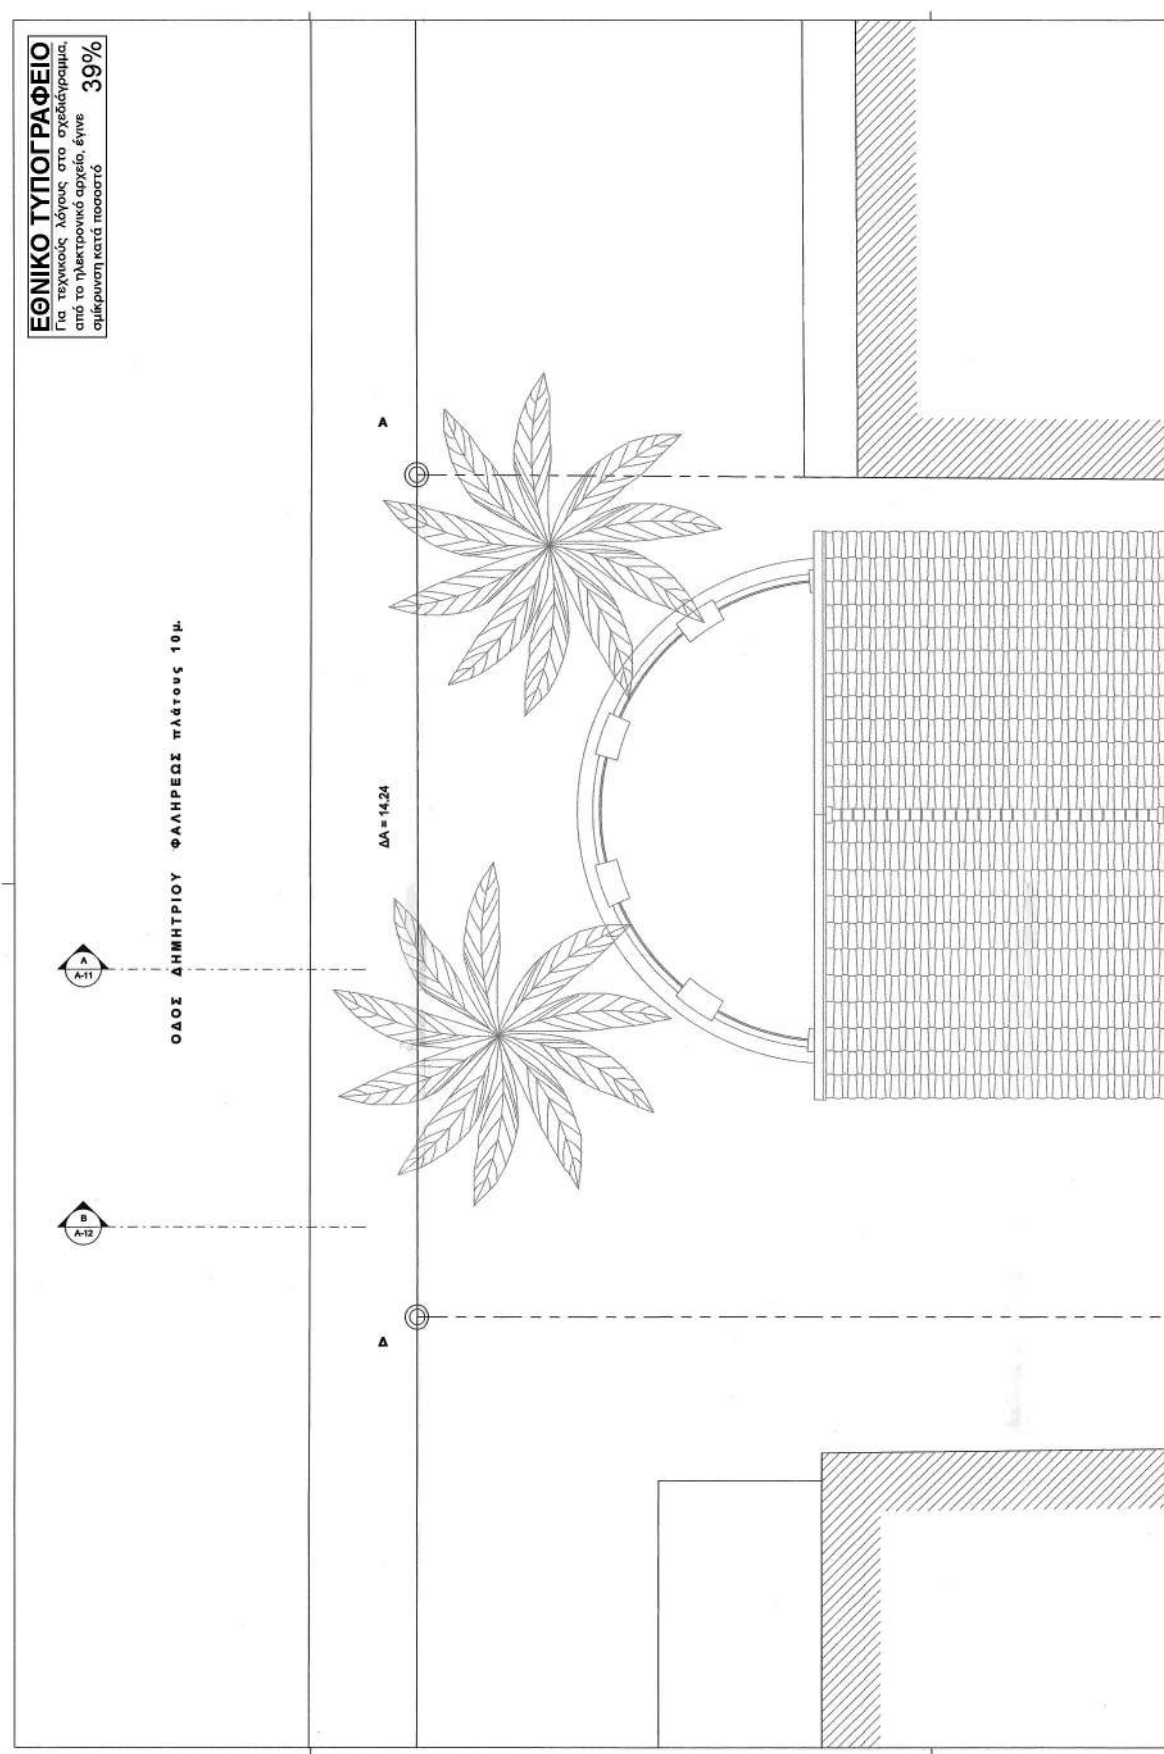

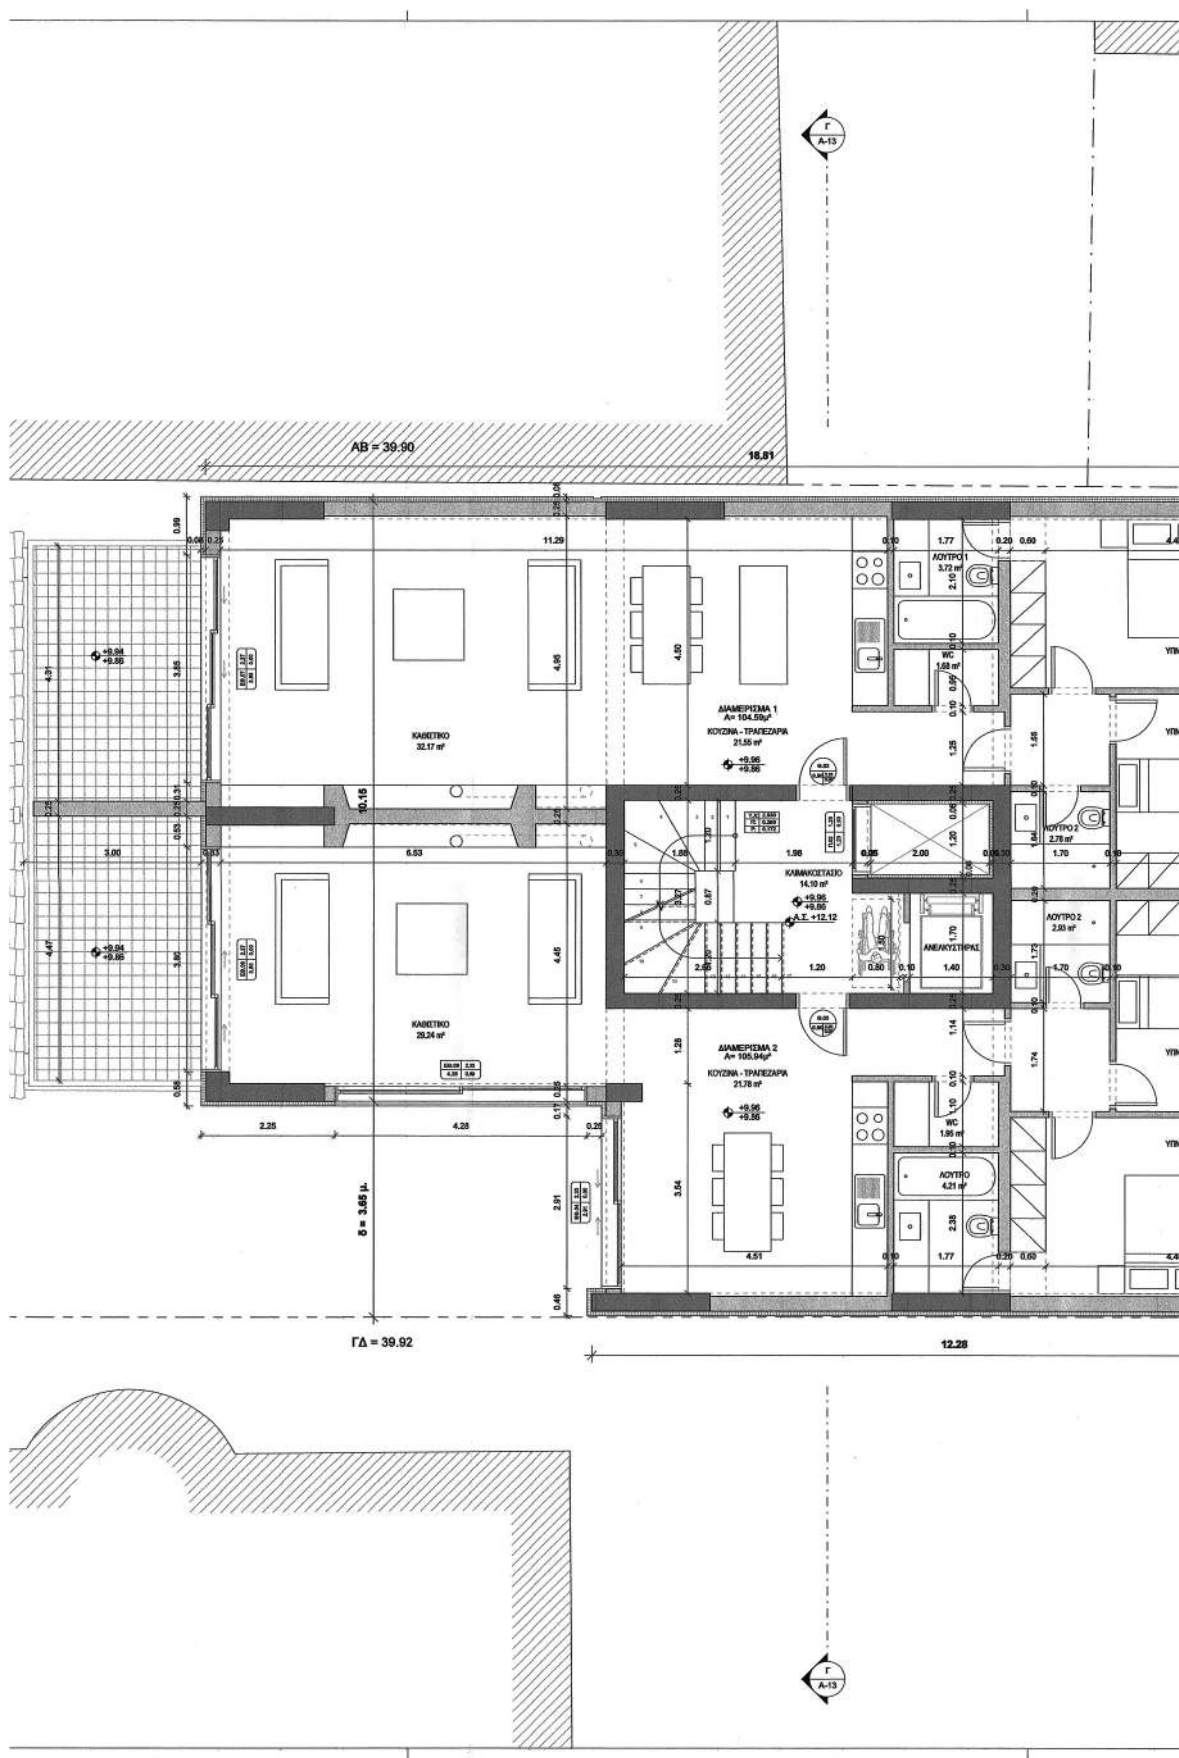

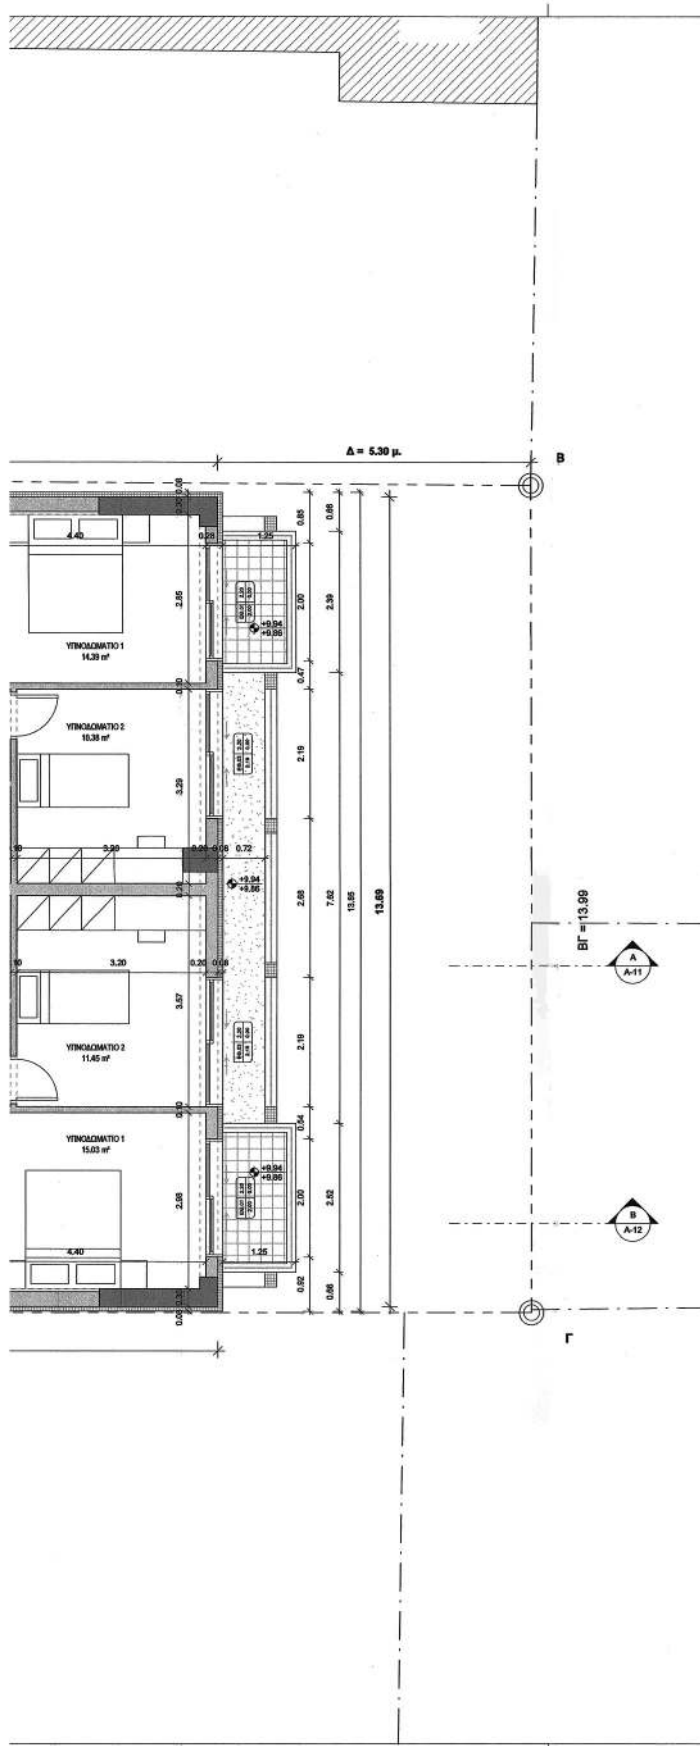

ΥΠΟΓΡΑΦΗ ΠΡΟΕΔΡΟΥ ΟΡΓΑΝΟΥ ΚΑΙ ΕΠΙΣΤΕΥΣΤΗΣ
ΣΕΠΤΕΜΒΡΙΟΣ 2021
ΥΠΟΓΡΑΦΗ ΜΕΛΩΣ ΤΕΕ ΑΡΧΙΤΕΚΤΟΝΙΚΗΣ
ΤΟΠΟΓΡΑΦΙΚΩΝ ΕΡΓΩΝ
ΑΔΑΡΑΙΑ ΚΑΤΙΝΑ
ΤΟΠΟΓΡΑΦΟΣ ΜΗΧΑΝΙΚΟΣ

Εκδόσεις Σχεδίου		
Έκδοση	Περιγραφή	Ημερομηνία
01	ΣΥΜΒΟΥΛΙΟ ΑΡΧΙΤΕΚΤΟΝΙΚΗΣ	06/2021

Τύπος: **ΠΡΟΣΘΗΚΗ ΚΑΤ' ΕΠΕΚΤΑΣΗ ΝΕΟΥ ΕΠΙΔΡΟΦΟΥ ΚΤΗΡΙΟΥ ΚΑΤΟΙΚΙΩΝ ΜΕ ΠΙΛΟΤΙΣ ΚΑΙ ΑΠΟΚΑΤΑΣΤΑΣΗ ΔΙΑΤΗΡΗΤΕΟΥ ΚΤΙΣΜΑΤΟΣ**

ΔΗΜΗΤΡΙΟΥ ΦΑΛΗΡΕΩΣ 24, ΝΕΟ ΦΑΛΗΡΟ

Αρμόδιος: **ΔΡΑΚΟΠΟΥΛΟΥ ΑΝΘΗ**

Μελετητής: **ΔΗΜΗΤΡΗΣ ΘΩΜΟΠΟΥΛΟΣ**

www.dthomopoulos.com
dthomopoulos@gmail.com
Αθήνα, 10 Ευελπίδων, Αθήνα, 10669, GR
Τ: +30 210 324 12 00

Είδος - Φύση Μελέτης: **ΑΡΧΙΤΕΚΤΟΝΙΚΗ ΜΕΛΕΤΗ**

Κατά: **Β**
Το παρόν διάγραμμα συνοδεύει την από *Δ.Θ.Π.* απολογική έκθεση της Δ/νσης Α.Ο.Κ.Α. Τμήματος Δ.Κ. Η Τηλεφωνική: **Β. ΚΑΡΑΝΤΑ - Ρ. ΚΑΤΑ**

Τίτλος Σχεδίου: **A-03 - ΚΑΤΩΦΗ 3ου ΟΡΟΦΟΥ**

ΚΕΝΤΡΙΚΟ ΣΥΜΒΟΥΛΙΟ ΑΡΧΙΤΕΚΤΟΝΙΚΗΣ
Το παρόν σχέδιο καταρτίστηκε με βάση το Ν.Ε.Κ.Α. της 13.10.2009 και σύμφωνα με το Ν.Ε.Κ.Α. της 24.6.2009


Ε. ΚΑΡΑΚΤΩΝΗΣ


Ημερομηνία: **ΙΟΥΝΙΟΣ 2021**


Μάσκα: **1:50**


Υπογραφή - Σφραγίδα:


ΘΩΜΟΠΟΥΛΟΣ ΔΗΜΗΤΡΙΟΣ
ΑΡΧΙΤΕΚΤΩΝ ΜΗΧΑΝΙΚΟΣ
ΜΕΛΟΣ ΤΕΕ ΑΡΧΙΤΕΚΤΟΝΙΚΗΣ 83030
ΑΦΜ: 111102786-ΔΟΥ: Α' ΑΘΗΝΩΝ
ΕΥΡΙΠΙΔΟΥ 18 - Τ.Κ. 105 49 ΑΘΗΝΑ
ΤΗΛ.: 210-324 1200

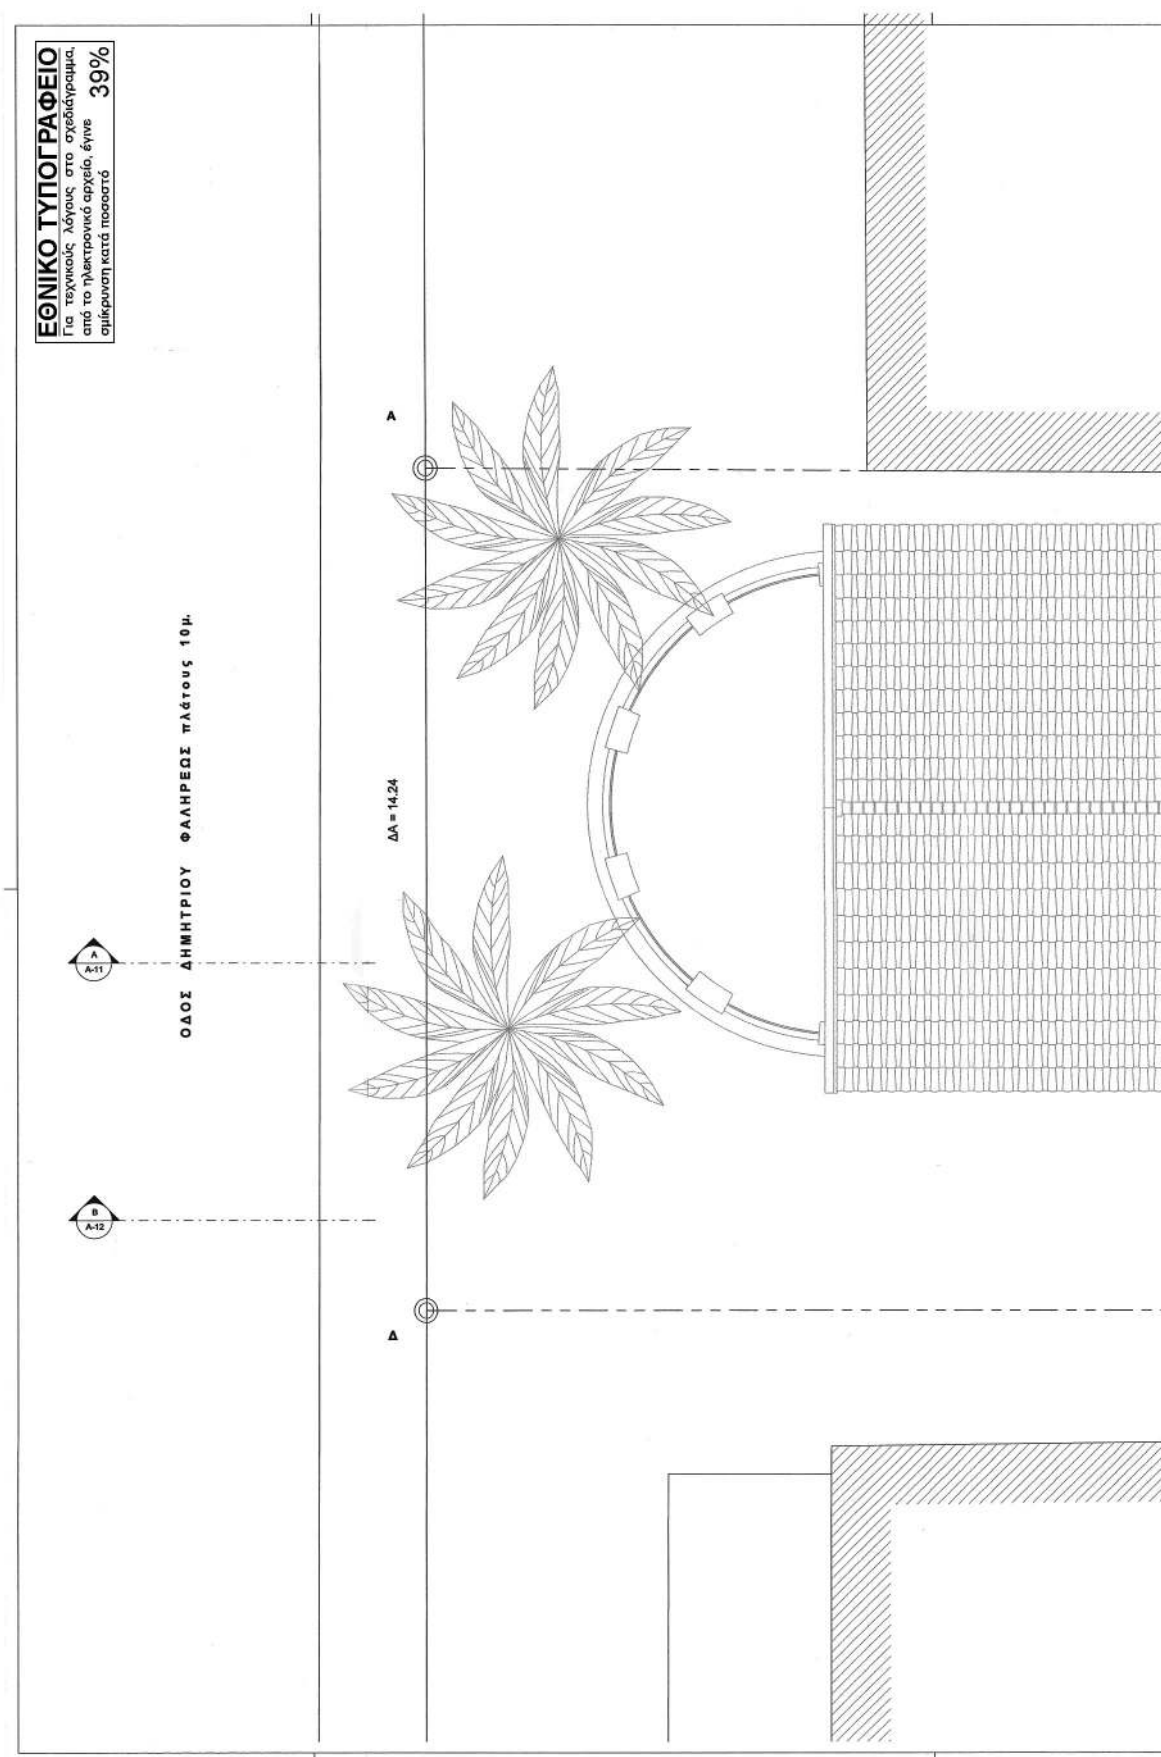


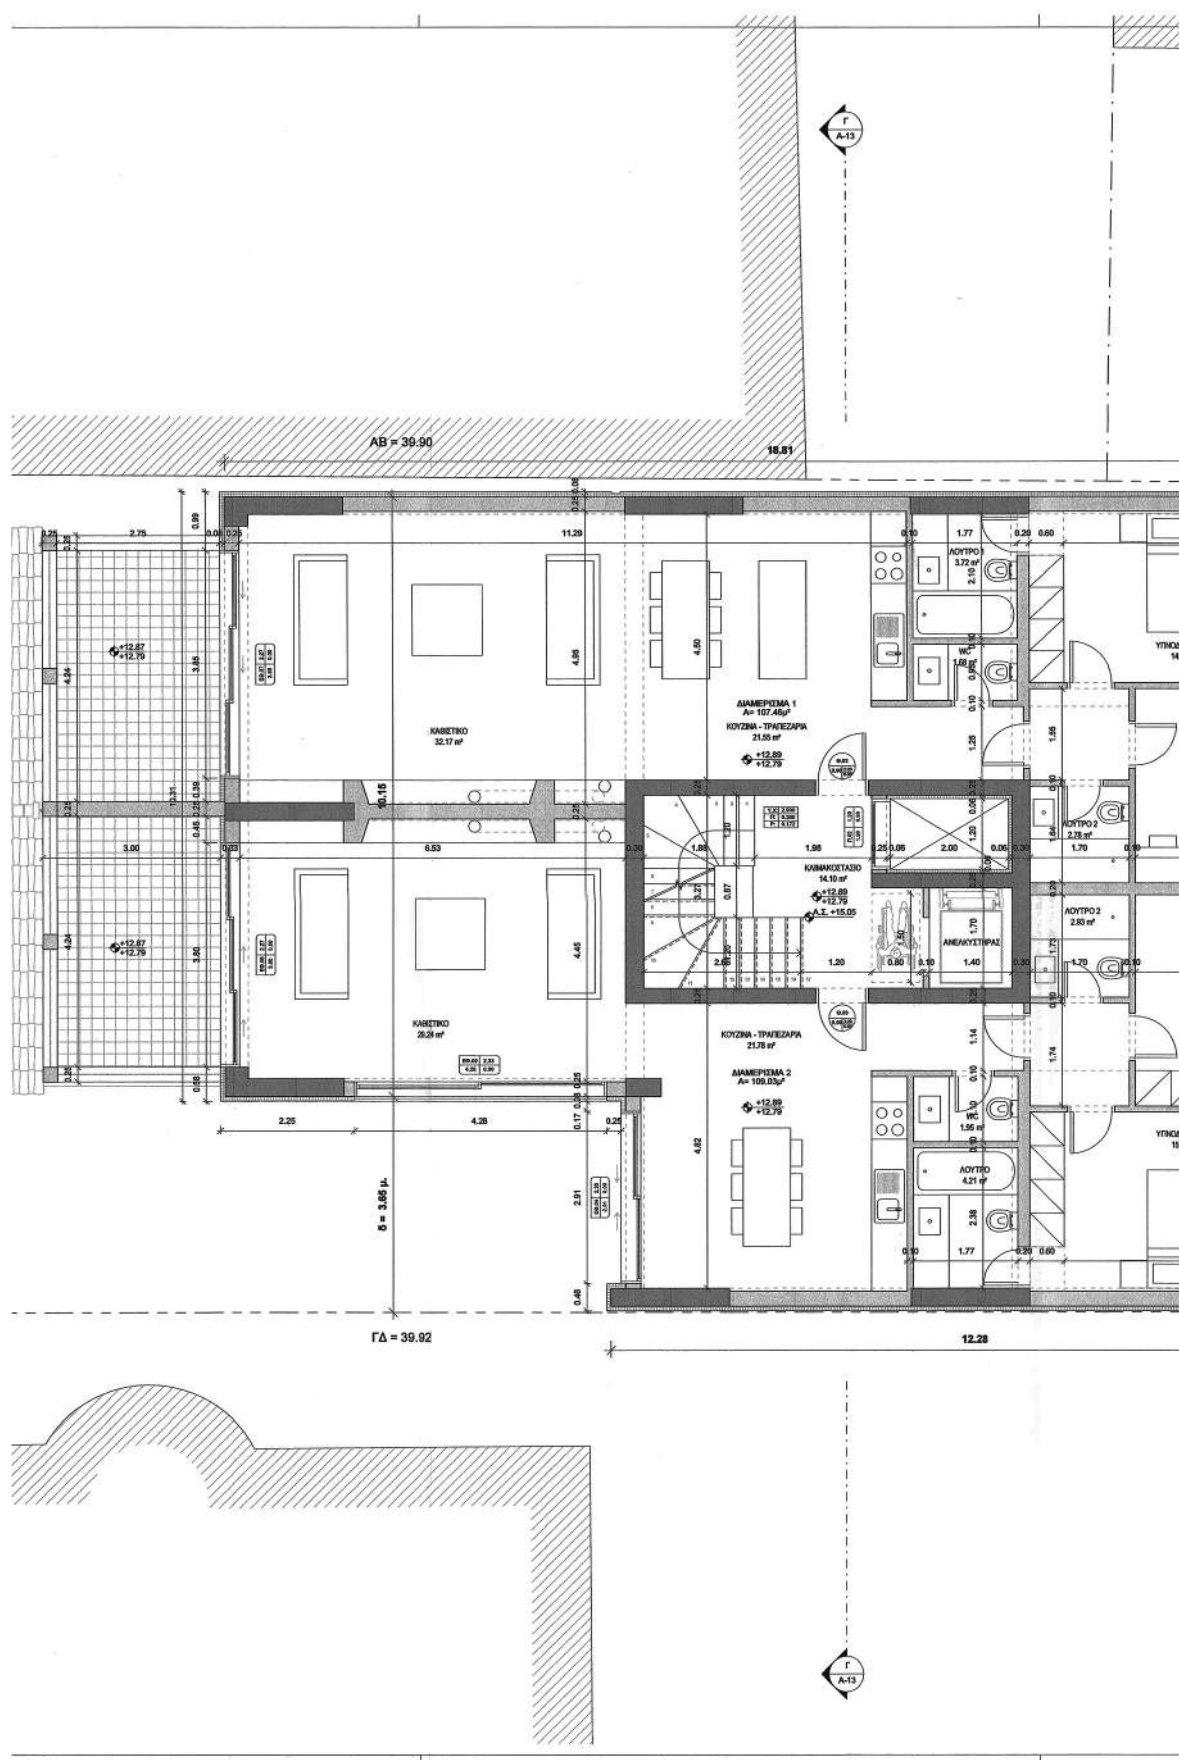

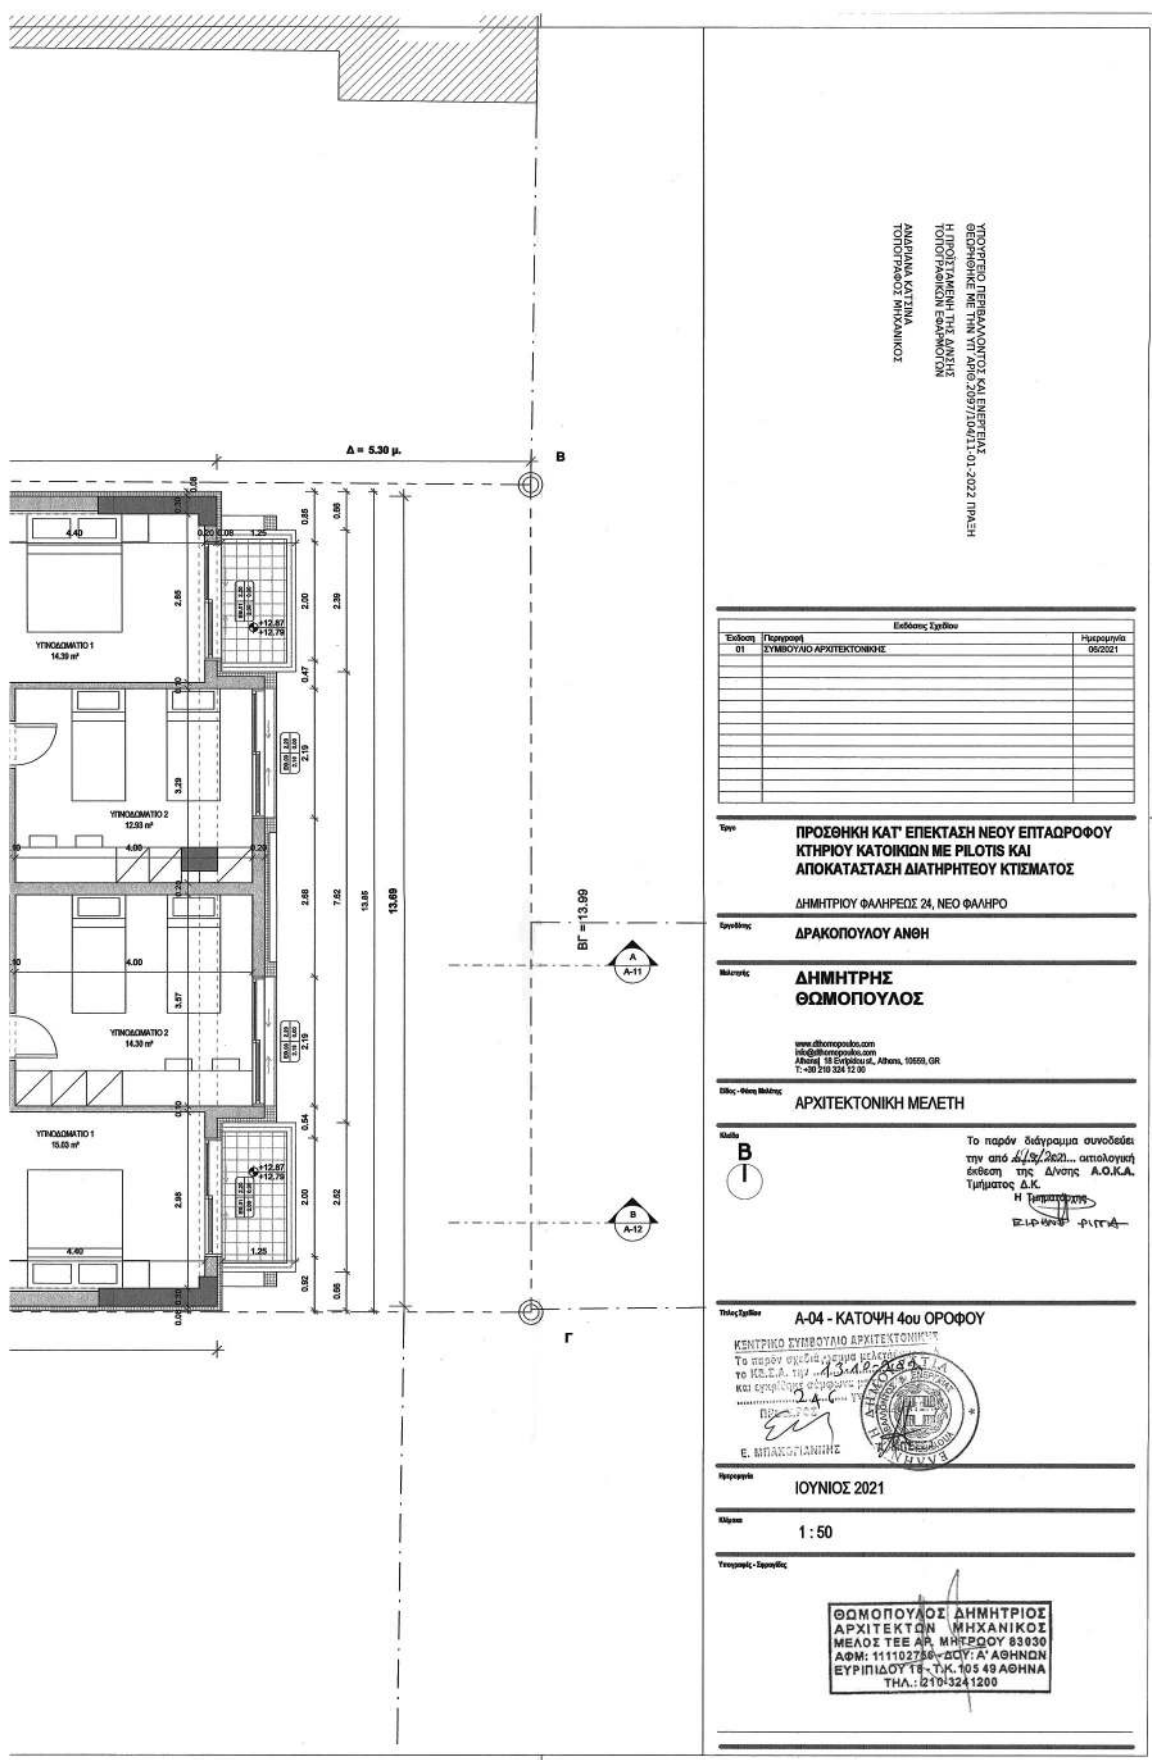

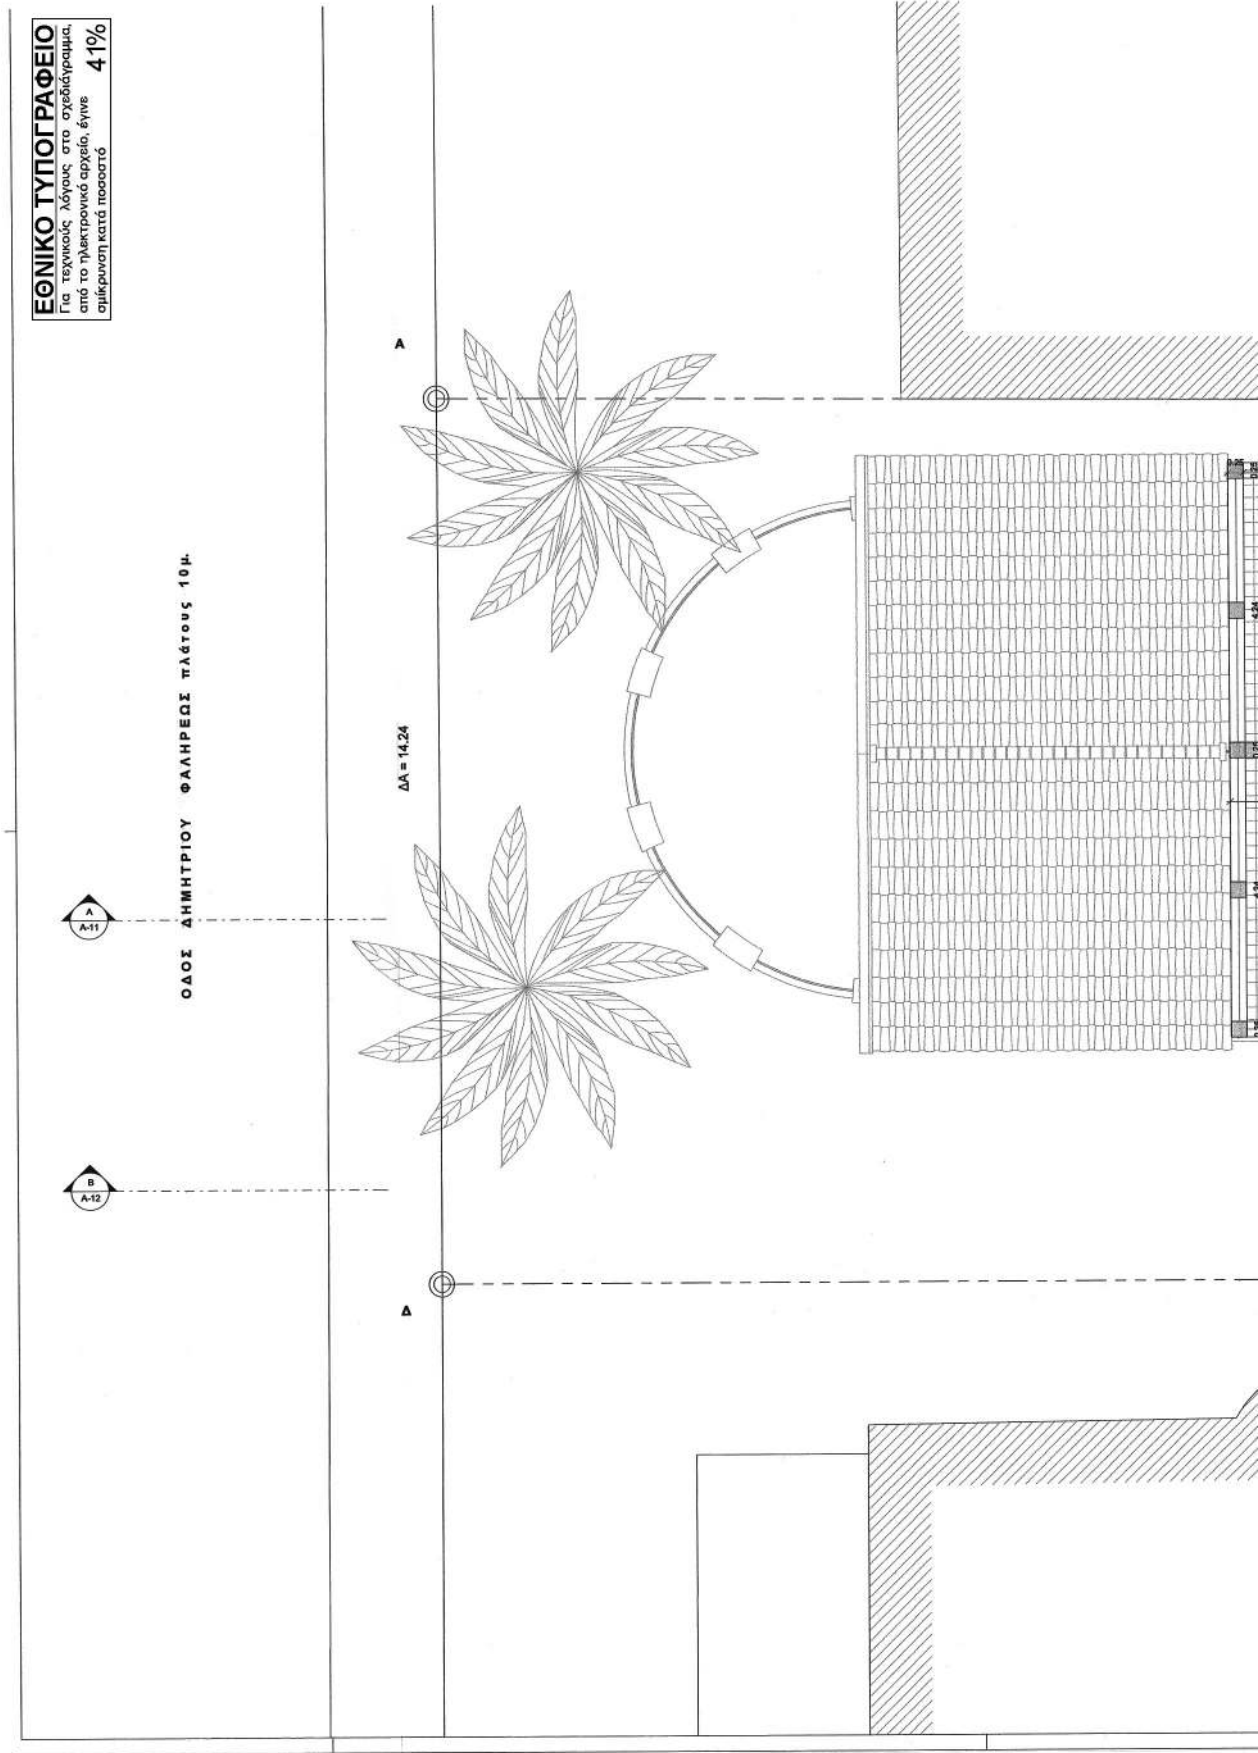

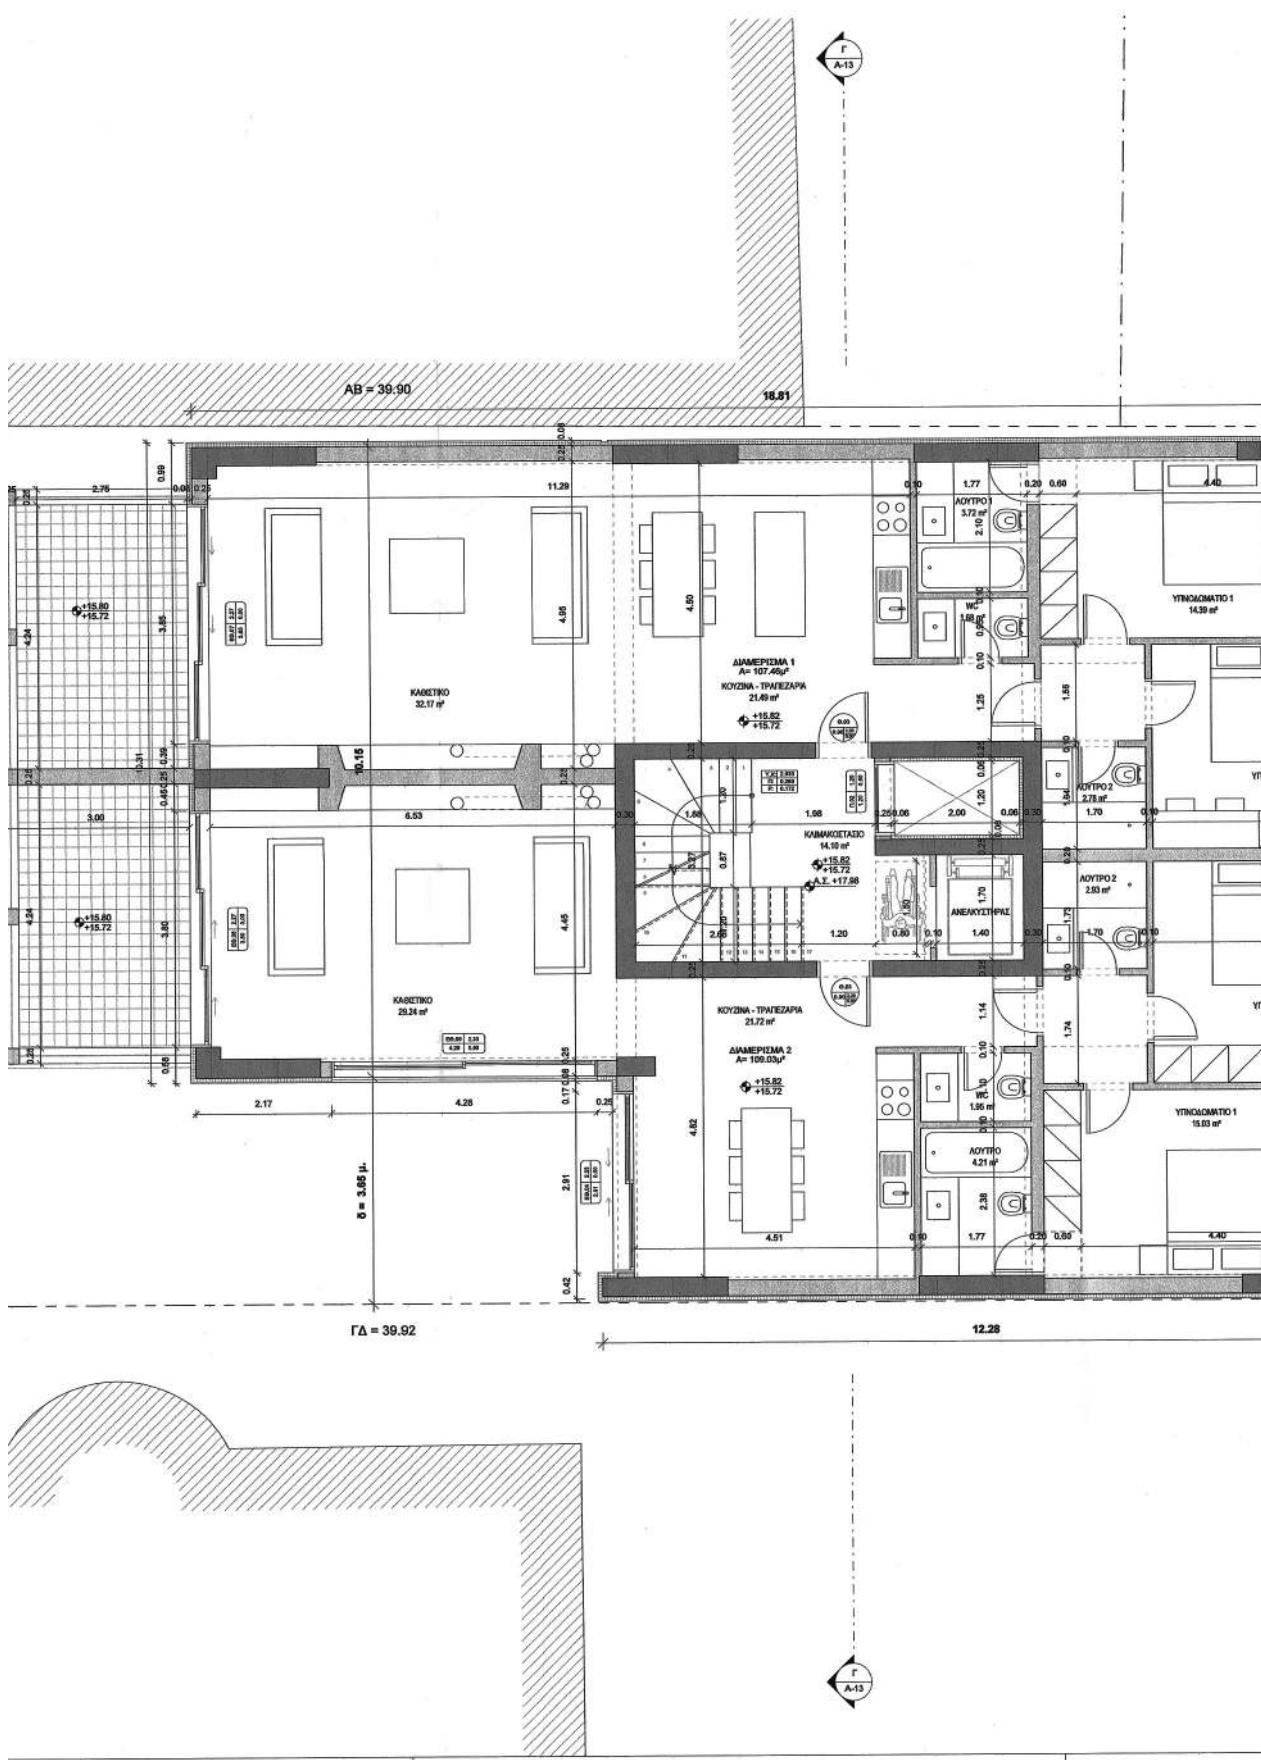

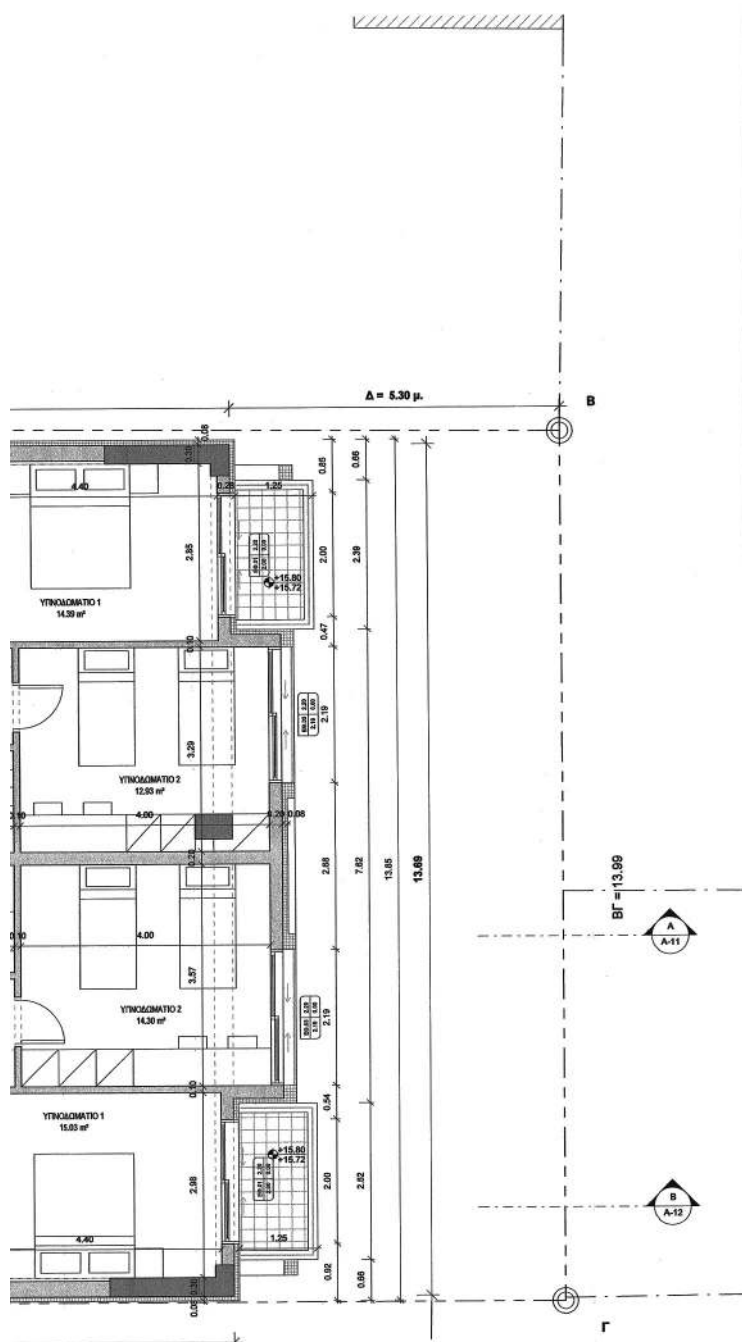

ΥΠΟΠΡΟΤΟ ΛΕΓΒΑΛΛΟΝΤΟΣ ΚΑΙ ΕΝΕΡΓΕΙΑΣ
ΓΕΩΡΓΗΚΗΣ ΜΕ ΤΗΝ ΥΠ' ΑΡΙΘ.2097/104/11.01.2022 ΠΡΑΞΗ
Η ΠΡΟΪΤΑΜΕΝΗ ΤΗΣ ΑΝΤΙΣΤΕ
ΤΟΤΟΓΡΑΦΙΚΟΝ ΕΦΑΡΜΟΓΩΝ

[illegible]

**ΠΡΟΣΘΗΚΗ ΚΑΤ' ΕΠΕΚΤΑΣΗ ΝΕΟΥ ΕΠΙΔΩΡΟΦΟΥ
ΚΤΗΡΙΟΥ ΚΑΤΟΙΚΙΩΝ ΜΕ ΠΙΛΟΤΙΣ ΚΑΙ
ΑΠΟΚΑΤΑΣΤΑΣΗ ΔΙΑΤΗΡΗΤΕΟΥ ΚΤΙΣΜΑΤΟΣ**

ΔΗΜΗΤΡΙΟΥ ΦΑΛΗΡΕΩΣ 24, ΝΕΟ ΦΑΛΗΡΟ

Εργασία: **ΔΡΑΚΟΠΟΥΛΟΥ ΑΝΘΗ**

**ΔΗΜΗΤΡΗΣ
ΘΩΜΟΠΟΥΛΟΣ**

www.difhomopoulou.com
info@difhomopoulou.com
Athens 18 Exipolou st., Athens, 10558, GR
T: +30 210 324 12 00

ΕΠΙΣΤΗΜΗ - ΘΕΩΡΙΑ ΜΕΛΕΤΗΣ

Kaife

B

I

Το παρόν διάγραμμα συνοδεύει
την από 6/12/2021... απολογιστική
έκθεση της Δ/σης Α.Ο.Κ.Α.
Τμήματος Δ.Κ.

05 Δ.Κ.
Η ΤΡΑΠΕΖΑ
ΕΙΡΗΝΗΣ ΡΙΓΓΑ

Τηλεφων. 210 9211000 Α-05 - ΚΑΤΟΨΗ 5ου ΟΡΟΦΟΥ

KENTRIKO SYMBOYALIO APXITENTOMIYU

Το παρόν συμβαίνει, όπως φαίνεται, να είναι...

TO MEΛΕΤΑ ΤΗΝ ...
ΚΑΙ ΕΥΚΛΟΝΕΣ ΟΥΡΟΥΝΤΕ

246


94-


Ε. ΜΠΑΚΟΓΙΑΝΝΗΣ


ΙΟΥΝΙΟΣ 2021


1:50


ΘΩΜΟΠΟΥΛΟΣ ΔΗΜΗΤΡΙΟΣ
ΑΡΧΙΤΕΚΤΟΝ ΜΗΧΑΝΙΚΟΣ
ΜΕΛΟΣ ΤΕΕ ΑΡ. ΜΗΤΡΟΥ 83030
ΑΦΜ: 111102756 ΔΟΥ: Α' ΑΘΗΝΩΝ
ΕΥΡΙΠΙΔΟΥ 18 Τ.Κ. 105 49 ΑΘΗΝΑ
ΤΗΛ: 210-3241200

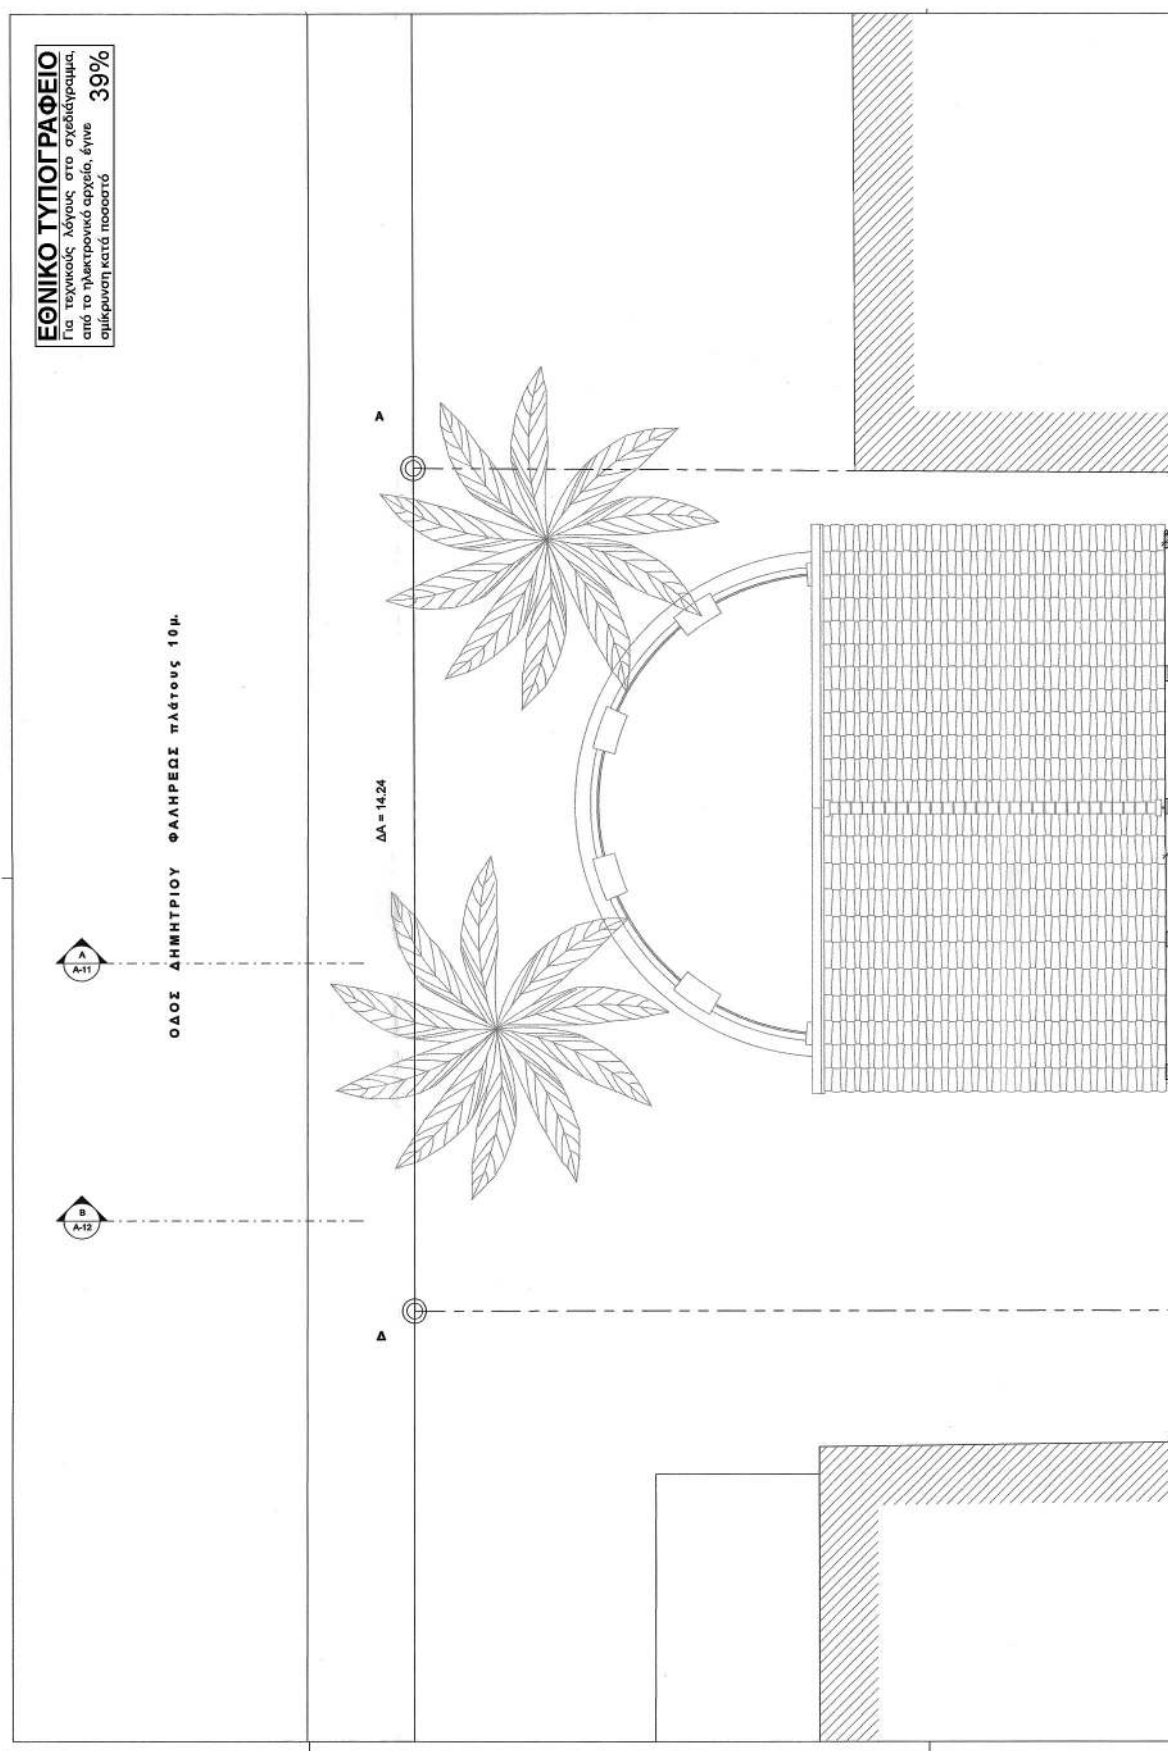


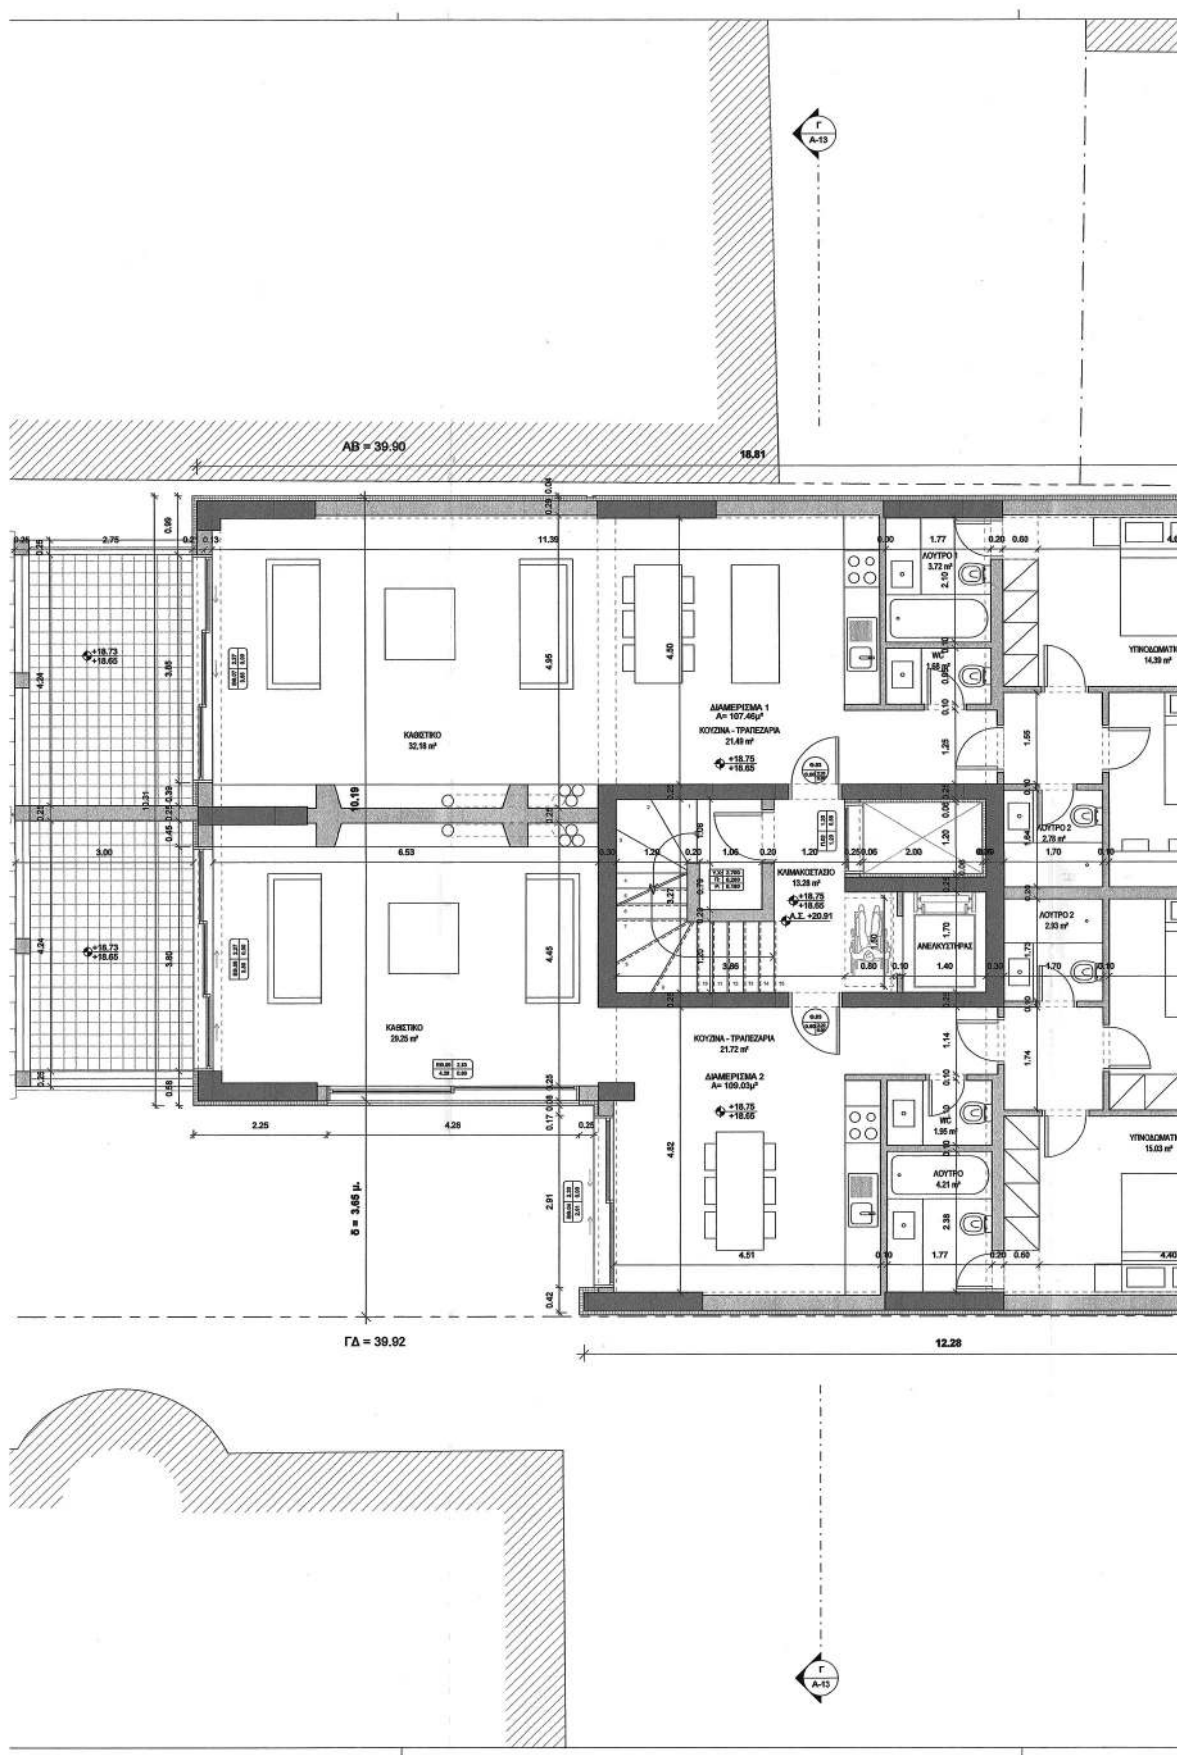

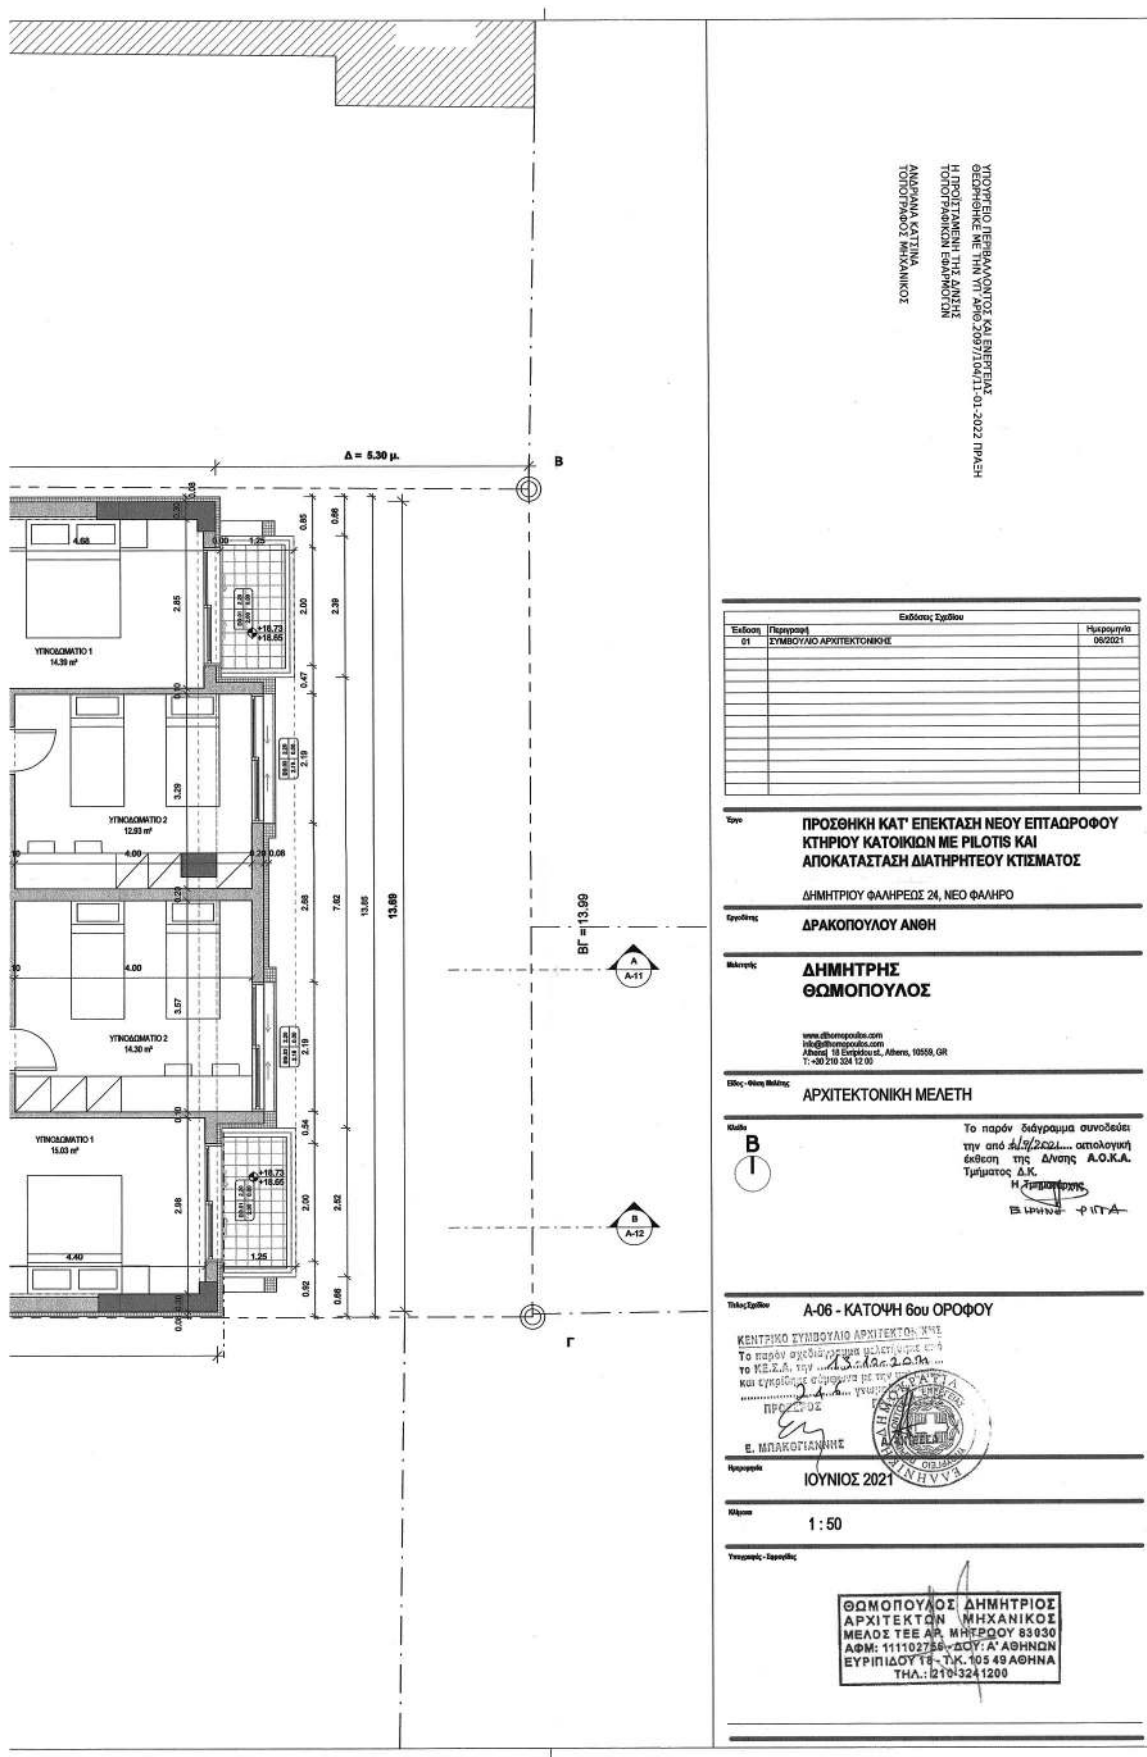


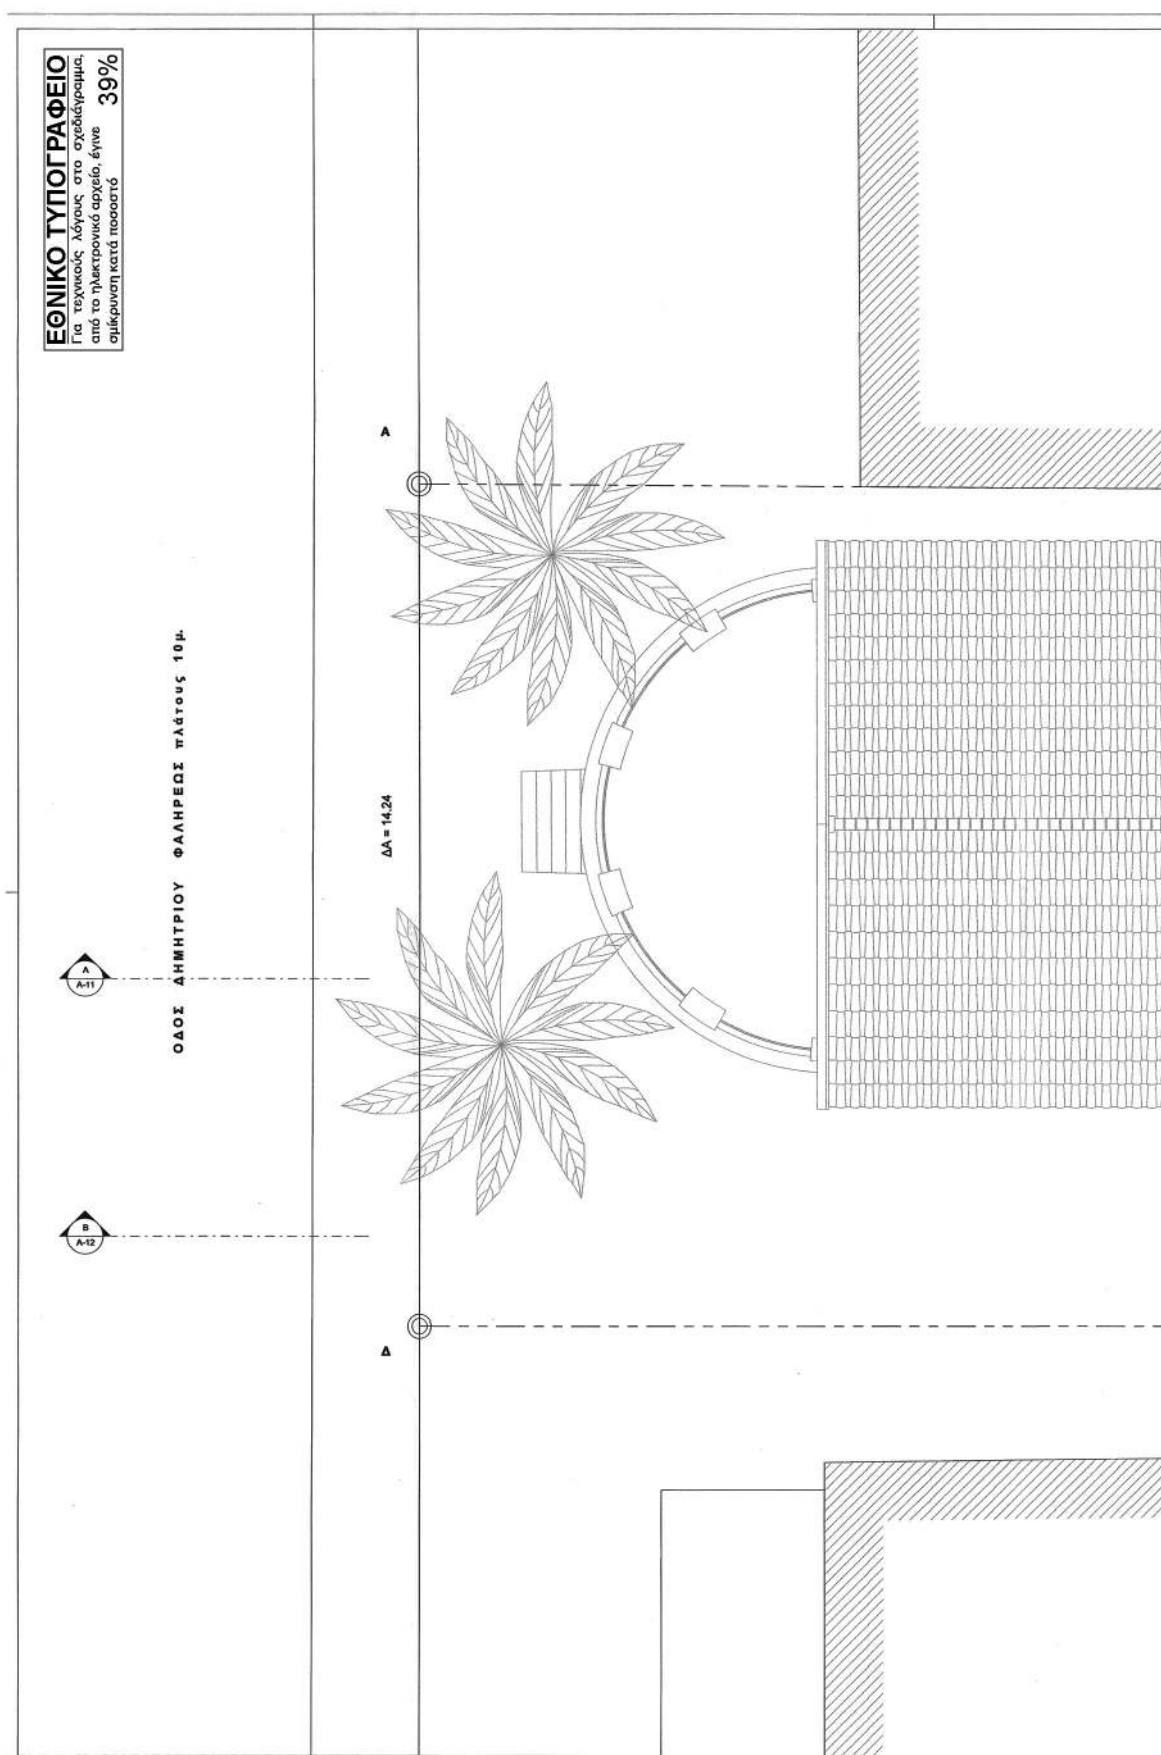


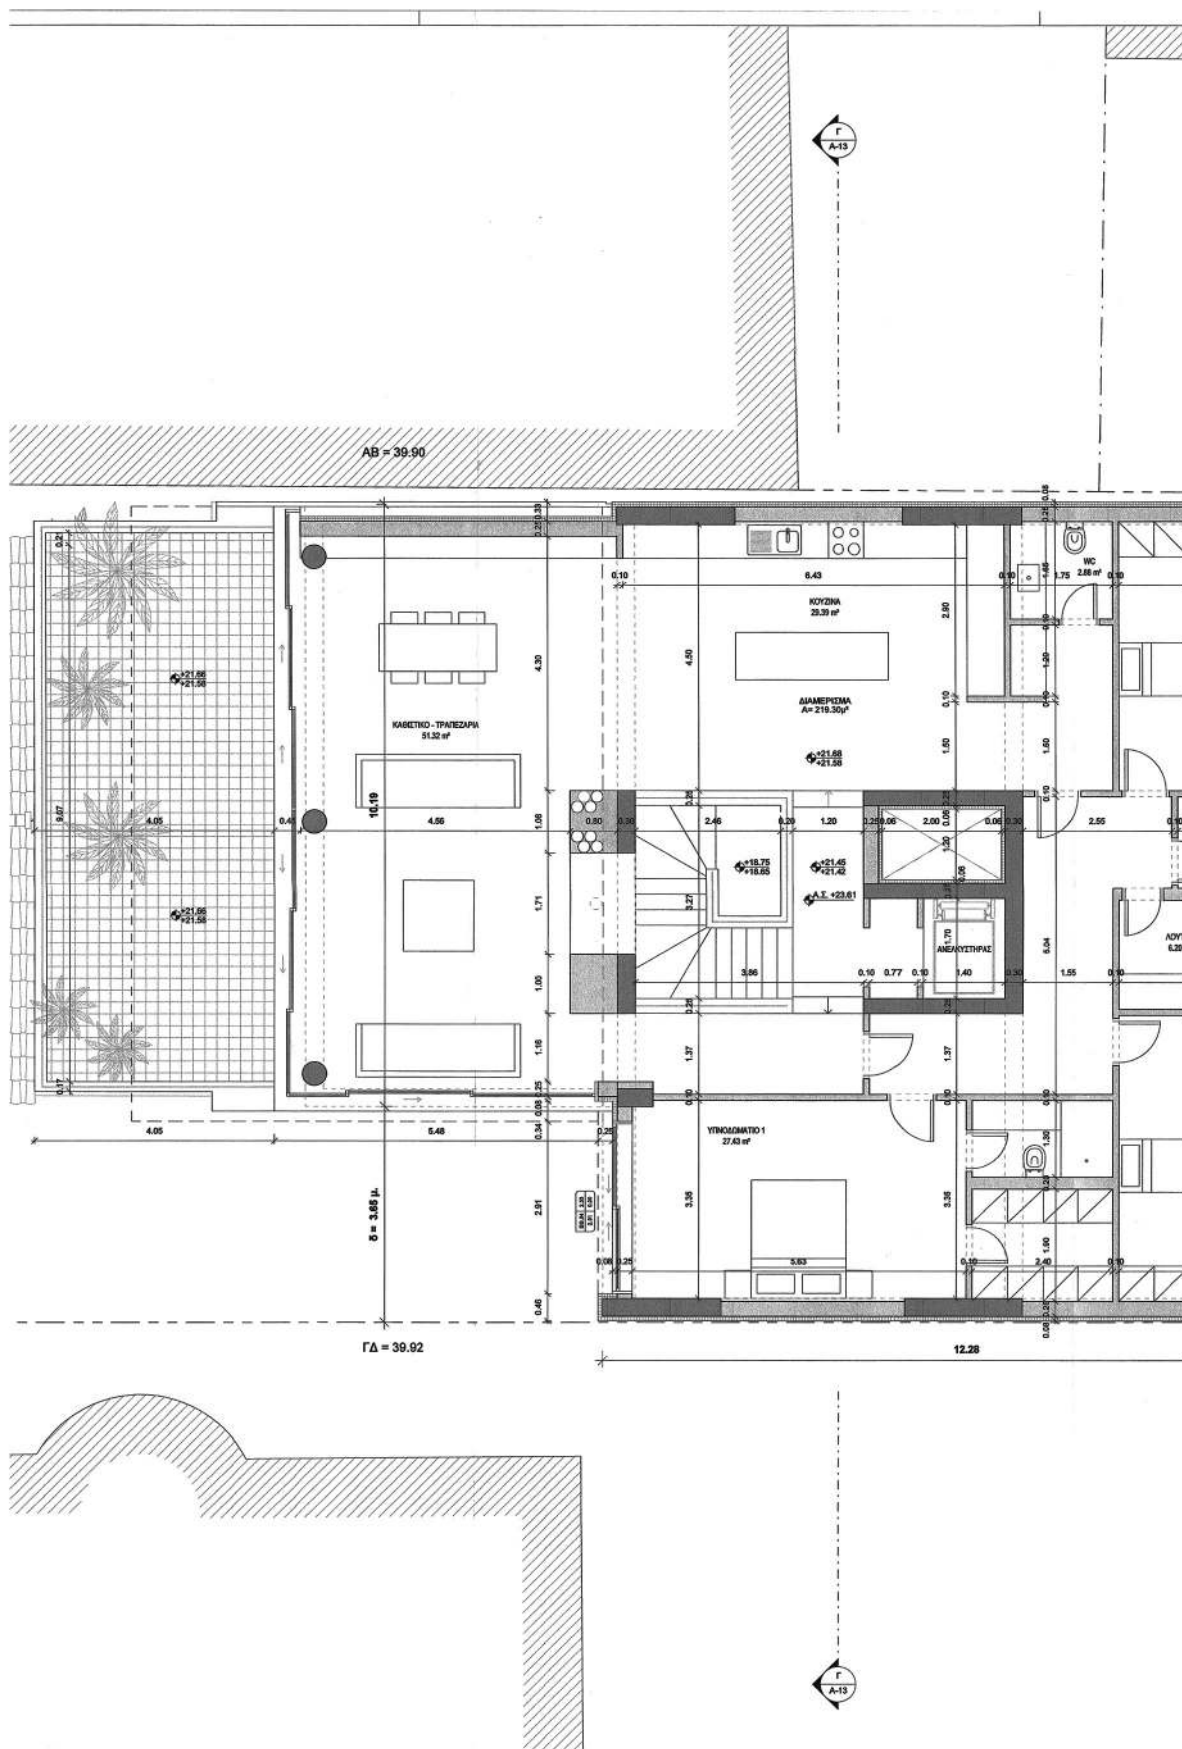


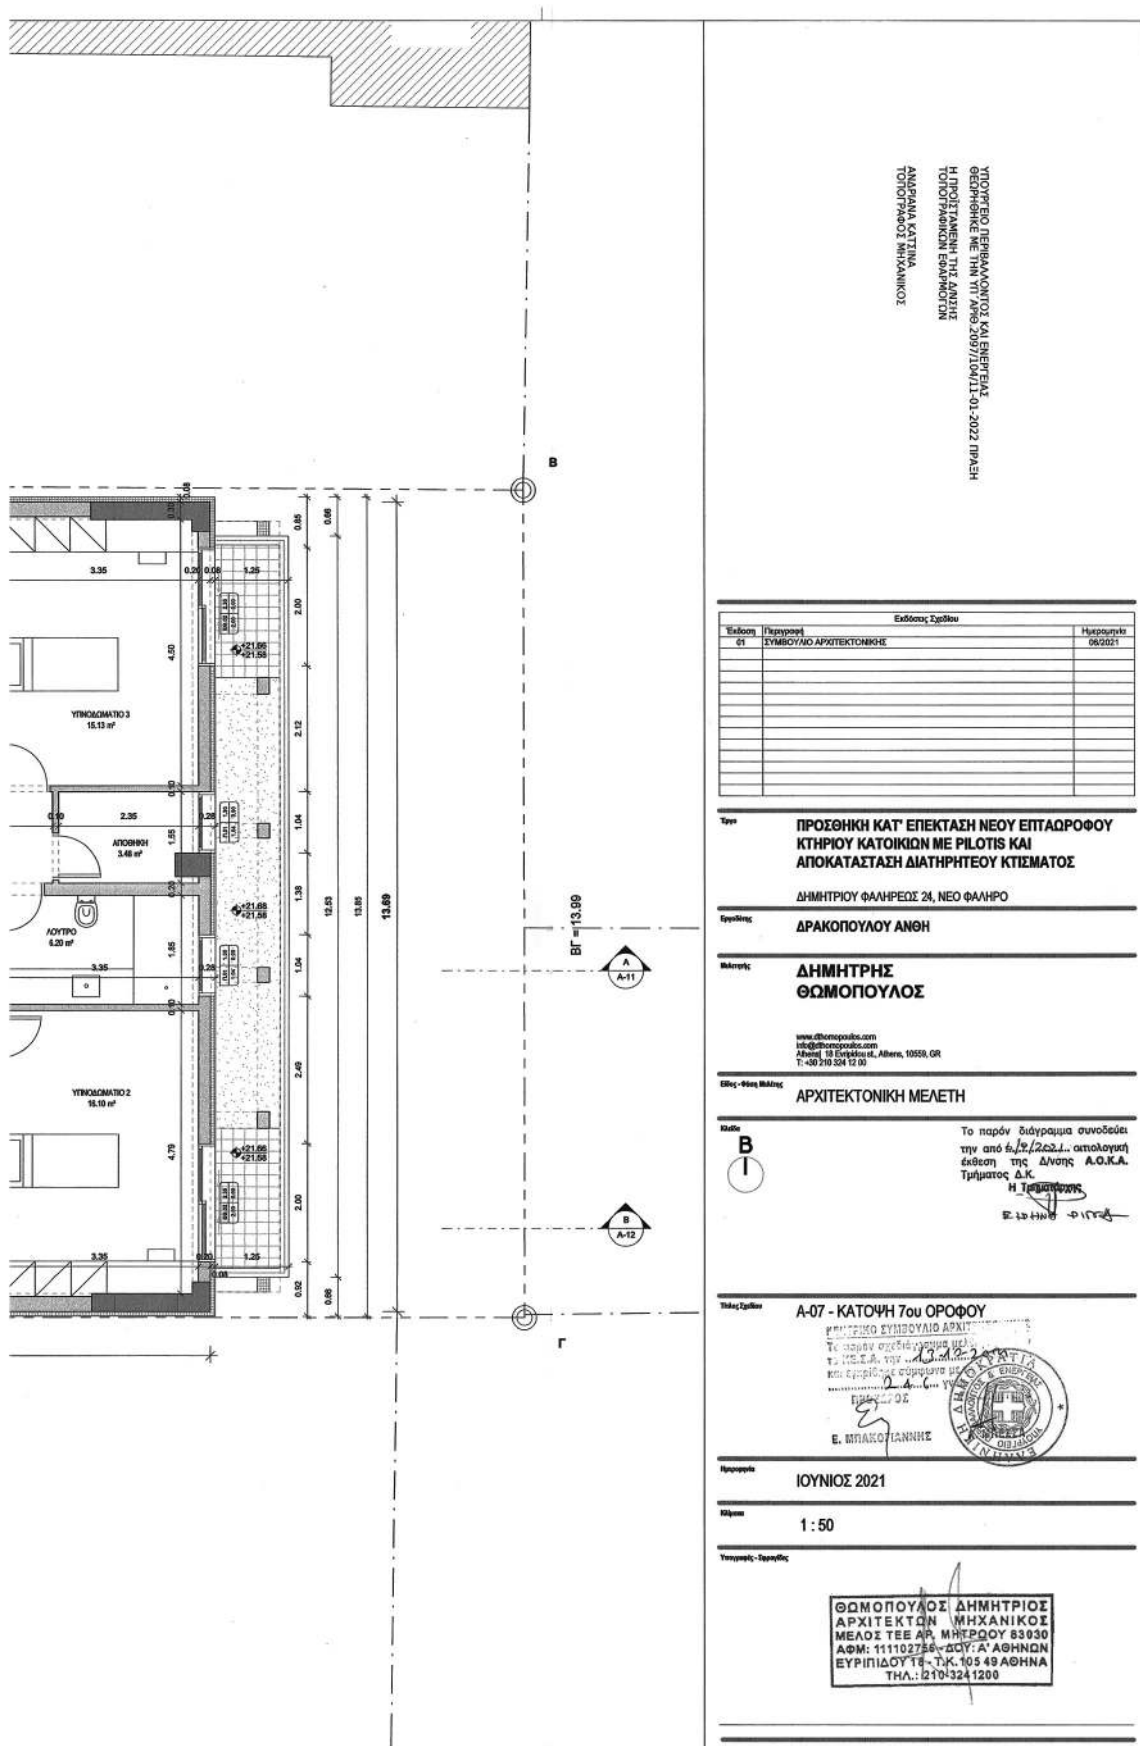


ΕΘΝΙΚΟ ΤΥΠΟΓΡΑΦΕΙΟ
Για τεχνικούς λόγους στο σχεδιάγραμμα,
από το ηλεκτρονικό αρχείο, έγινε
σμίκρυνση κατά ποσοστό **39%**

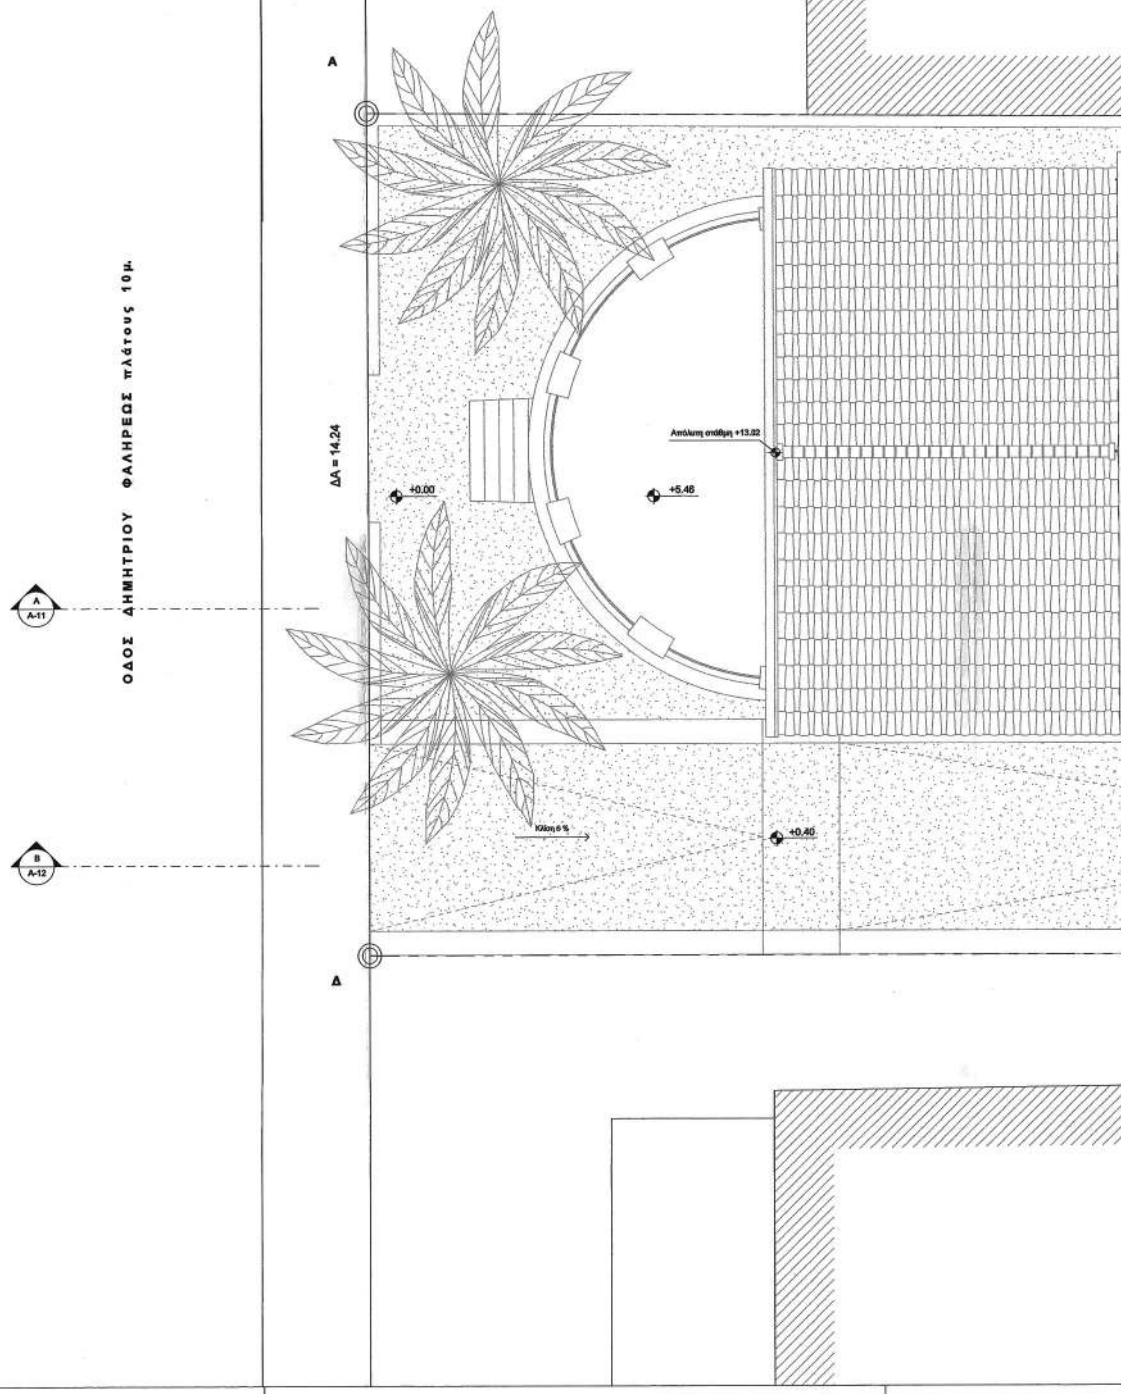

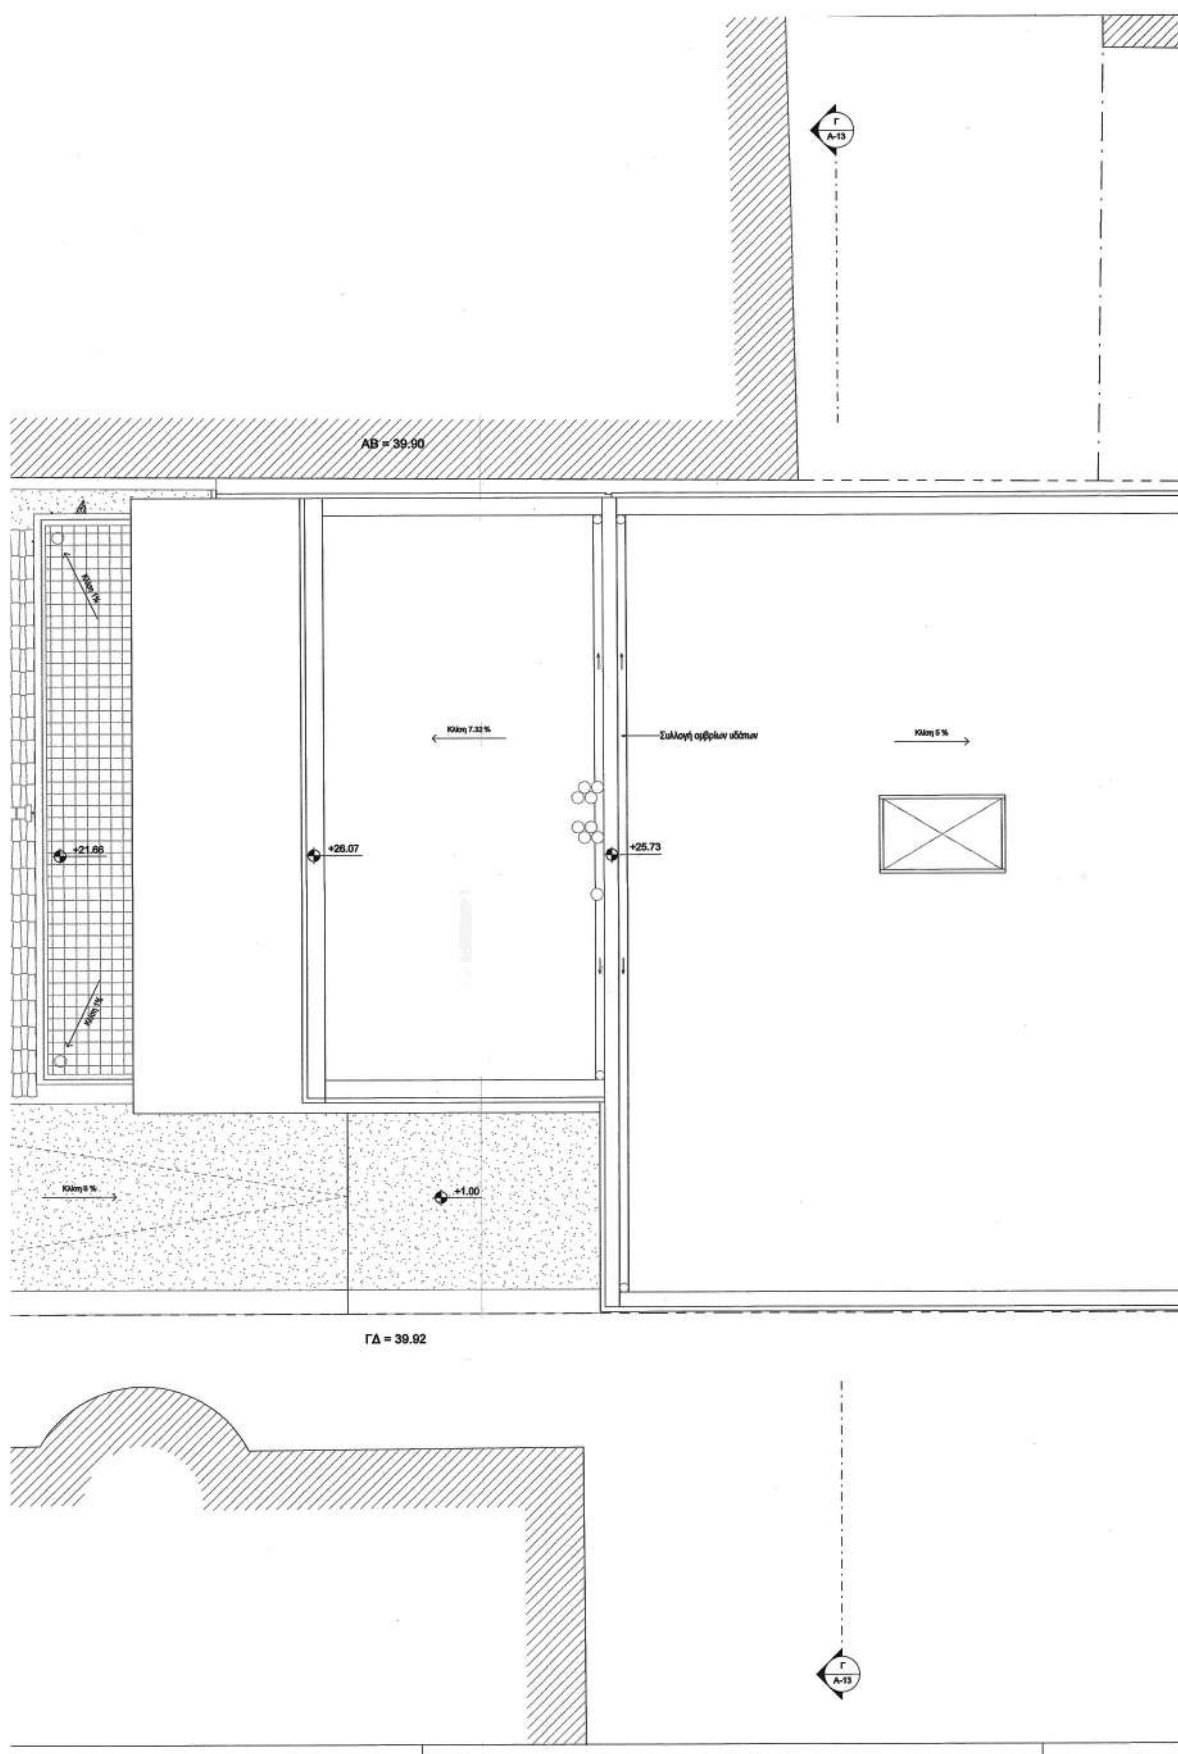

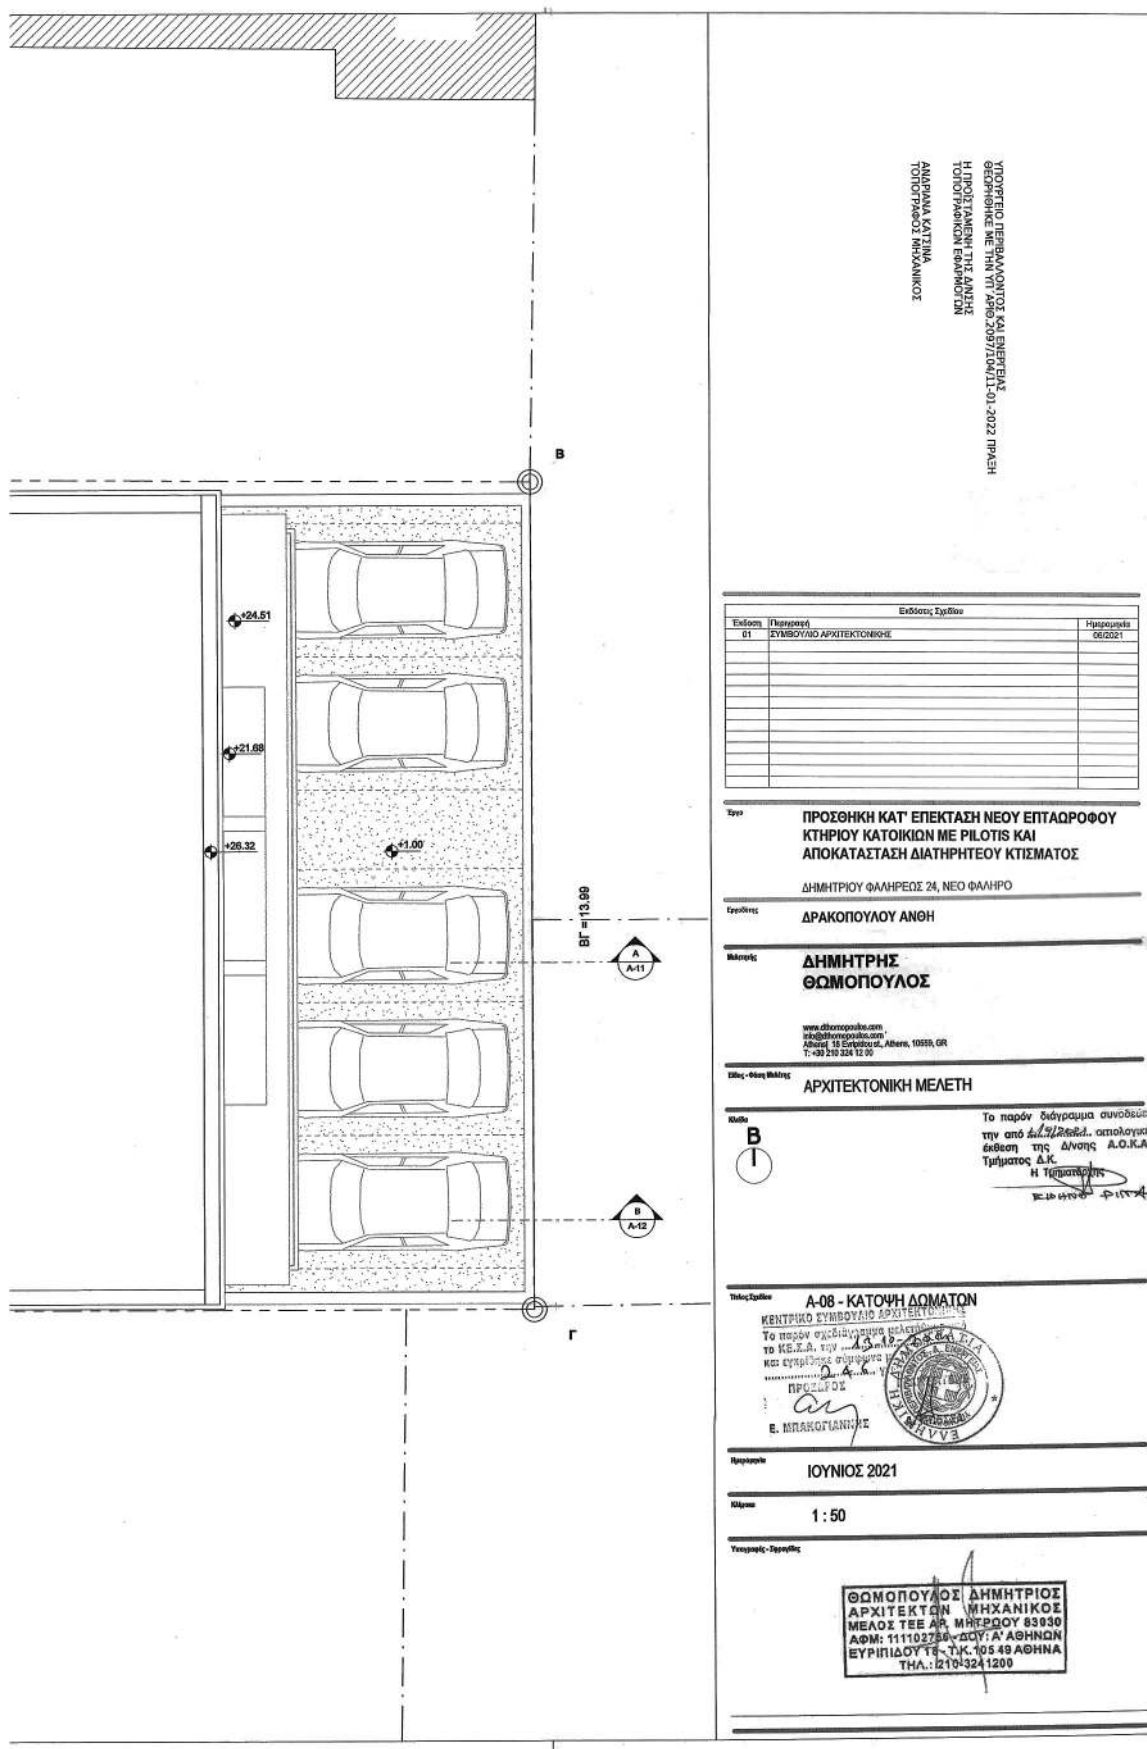

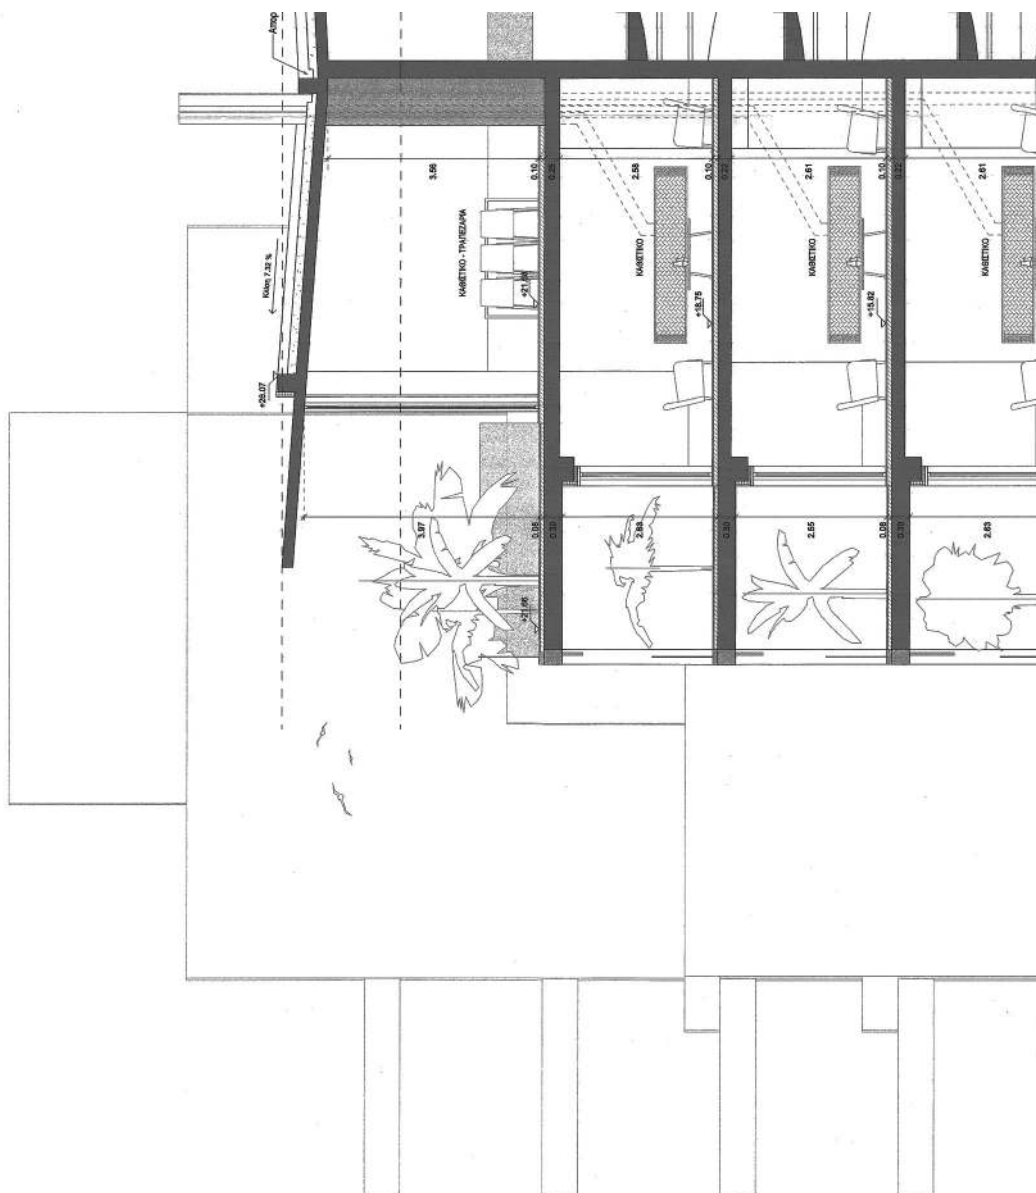


ΕΘΝΙΚΟ ΤΥΠΟΓΡΑΦΕΙΟ
Για τεχνικούς λόγους στο σχεδιάγραμμα,
από το ηλεκτρονικό αρχείο, έγινε
σμίκρυνση κατά ποσοστό **39%**

ΥΠΟΥΡΓΕΙΟ ΠΕΡΙΒΑΛΛΟΝΤΟΣ ΚΑΙ ΕΝΕΡΓΕΙΑΣ
ΘΕΩΡΗΘΗΚΕ ΜΕ ΤΗΝ ΥΠ' ΑΡΙΘ.2097/104/11-01-2022 ΠΡΑΞΗ
Η ΠΡΟΪΣΤΑΜΕΝΗ ΤΗΣ Δ/ΝΣΗΣ
ΤΟΠΟΓΡΑΦΙΚΩΝ ΕΦΑΡΜΟΓΩΝ

ΑΝΔΡΙΑΝΑ ΚΑΤΣΙΝΑ
ΤΟΠΟΓΡΑΦΟΣ ΜΗΧΑΝΙΚΟΣ

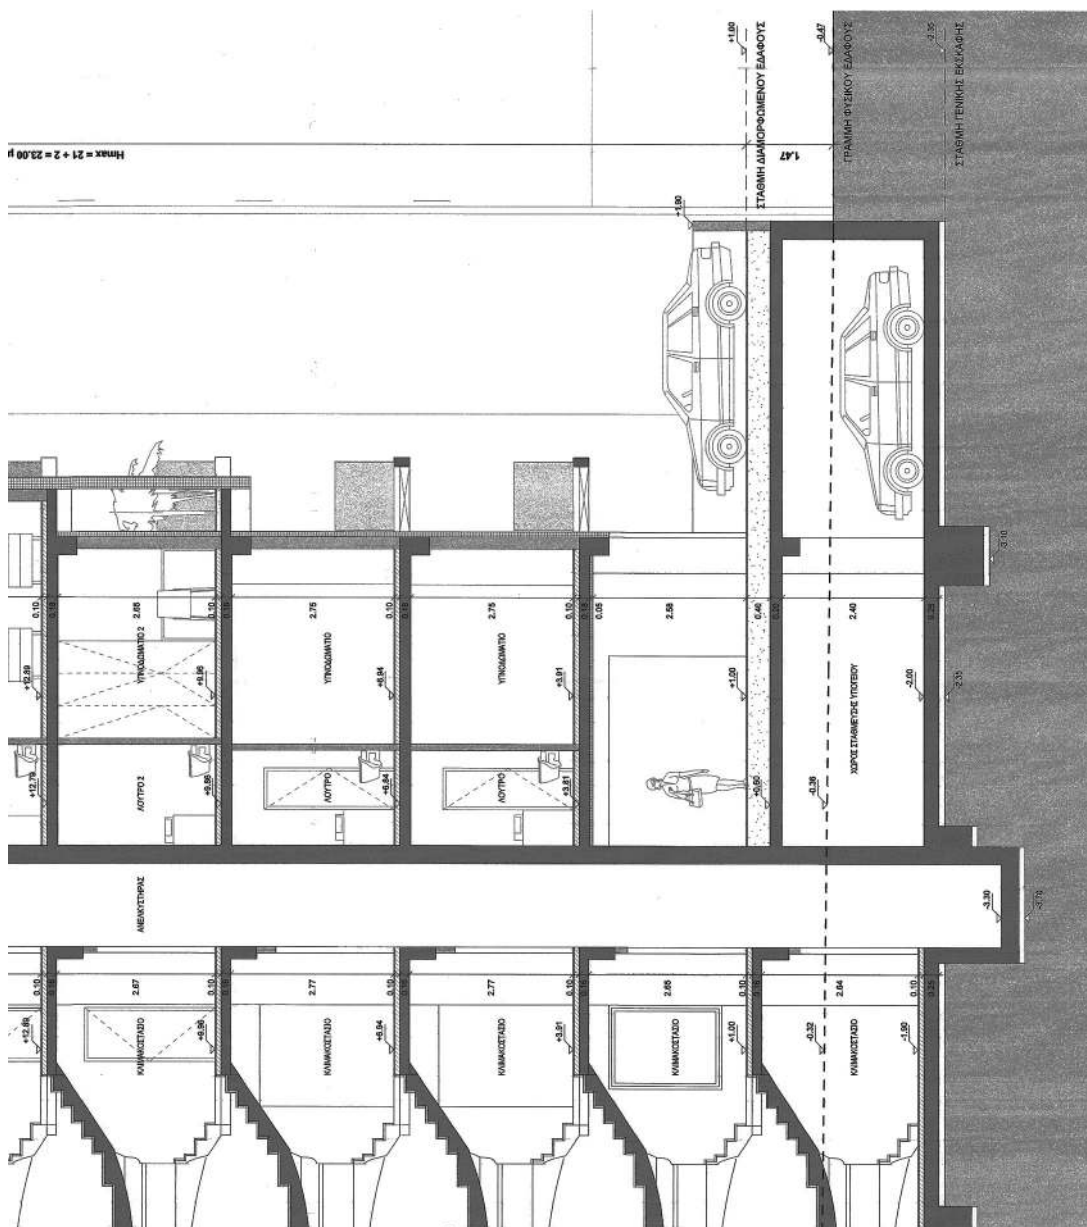

[illegible]

ΠΡΟΣΘΗΚΗ ΚΑΤ' ΕΠΕΚΤΑΣΗ ΝΕΟΥ ΕΠΙΔΡΟΦΟΥ
ΚΤΗΡΙΟΥ ΚΑΤΟΙΚΙΩΝ ΜΕ ΠΙΛΟΤΙΣ ΚΑΙ
ΑΠΟΚΑΤΑΣΤΑΣΗ ΔΙΑΤΗΡΗΤΕΟΥ ΚΤΙΣΜΑΤΟΣ

ΔΗΜΗΤΡΙΟΥ ΦΑΛΗΡΕΩΣ 24, ΝΕΟ ΦΑΛΗΡΟ

ΔΡΑΚΟΠΟΥΛΟΥ ΑΝΘΗ

**ΔΗΜΗΤΡΗΣ
ΘΩΜΟΠΟΥΛΟΣ**

www.dthomascuscul.com
info@dthomascuscul.com
Altair, 18 Euphrates St., Athens, 10558, GR
T: +30 210 324 12 00

ΑΡΧΙΤΕΚΤΟΝΙΚΗ ΜΕΛΕΤΗ



Ε. ΜΠΑΚΟΓΙΑΝΝΙΣ

Το παρόν διπλόγραμμα συνοδεύει την από Δ/9/2021... απολογισή έκθεση της Δνσης Α.Ο.Κ.Α. Τμήματος Δ.Κ.


A-11 - TOMHA - A

ΙΟΥΝΙΟΣ 2021

1:50


режиссёр - Ларри Шел


ΘΩΜΟΠΟΥΛΟΣ ΔΗΜΗΤΡΙΟΣ
ΑΡΧΙΤΕΚΤΩΝ ΜΗΧΑΝΙΚΟΣ
ΜΕΛΟΣ ΤΕΕ ΑΡ. ΜΗΤΡΩΟΥ 83030
ΑΦΜ: 111102736 ΔΟΥ: Α' ΑΘΗΝΩΝ
ΕΥΡΥΠΑΔΟΥ 16 Τ.Κ. 105 49 ΑΘΗΝΑ
ΤΗΛ: 210-3241200

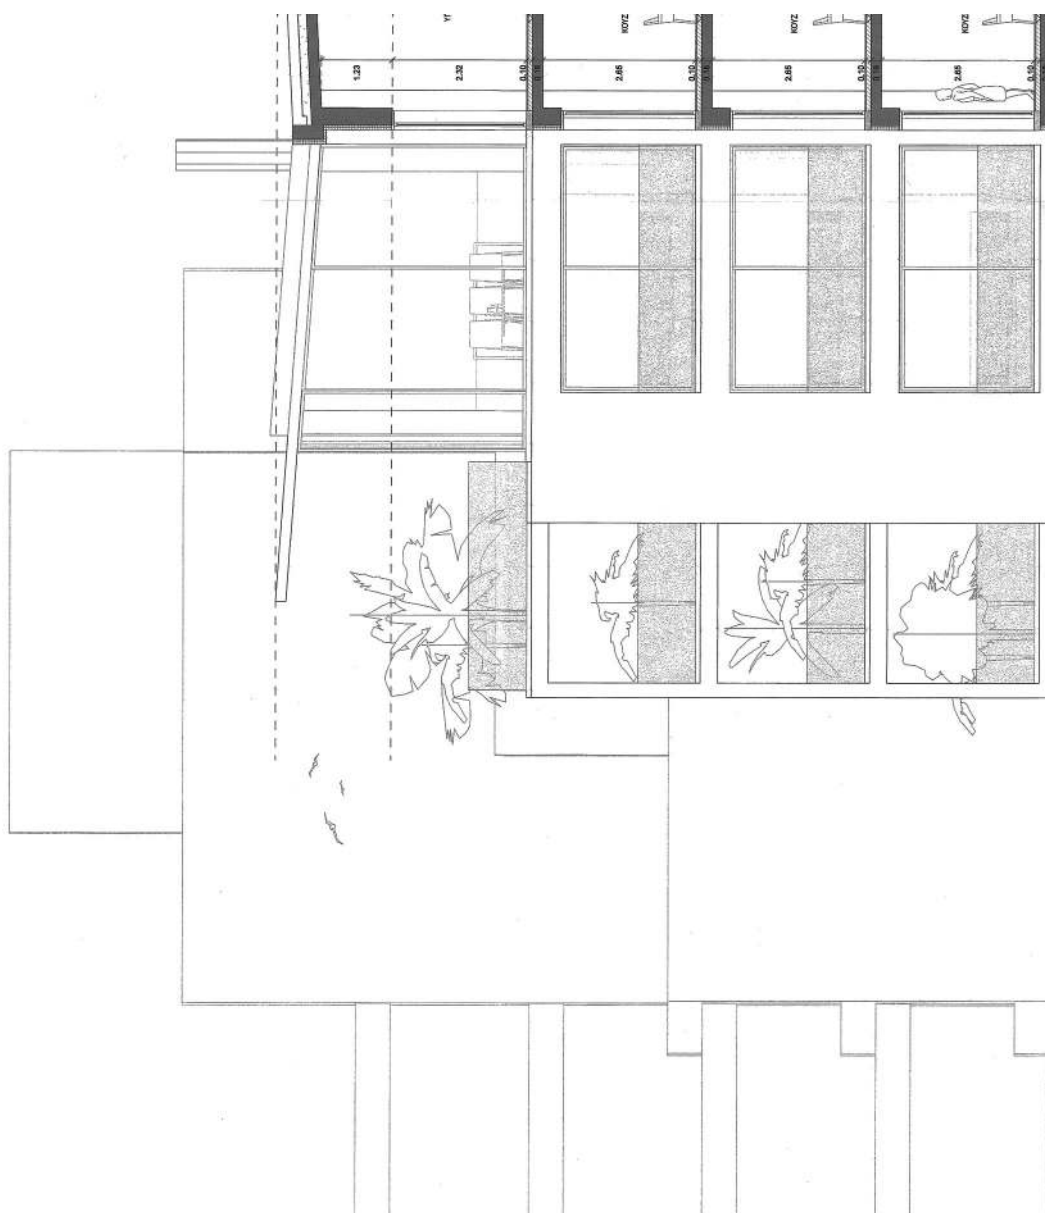

ΥΠΟΥΡΓΕΙΟ ΠΕΡΙΒΑΛΛΟΝΤΟΣ ΚΑΙ ΕΝΕΡΓΕΙΑΣ
ΘΕΩΡΗΘΗΚΕ ΜΕ ΤΗΝ ΥΠ' ΑΡΙΘ. 2097/104/11-01-2022 ΠΡΑΞΗ
Η ΠΡΟΪΣΤΑΜΕΝΗ ΤΗΣ Δ/ΝΣΗΣ
ΤΟΠΟΓΡΑΦΙΚΩΝ ΕΦΑΡΜΟΓΩΝ

ΑΝΔΡΙΑΝΑ ΚΑΤΣΙΝΑ
ΤΟΠΟΓΡΑΦΟΣ ΜΗΧΑΝΙΚΟΣ

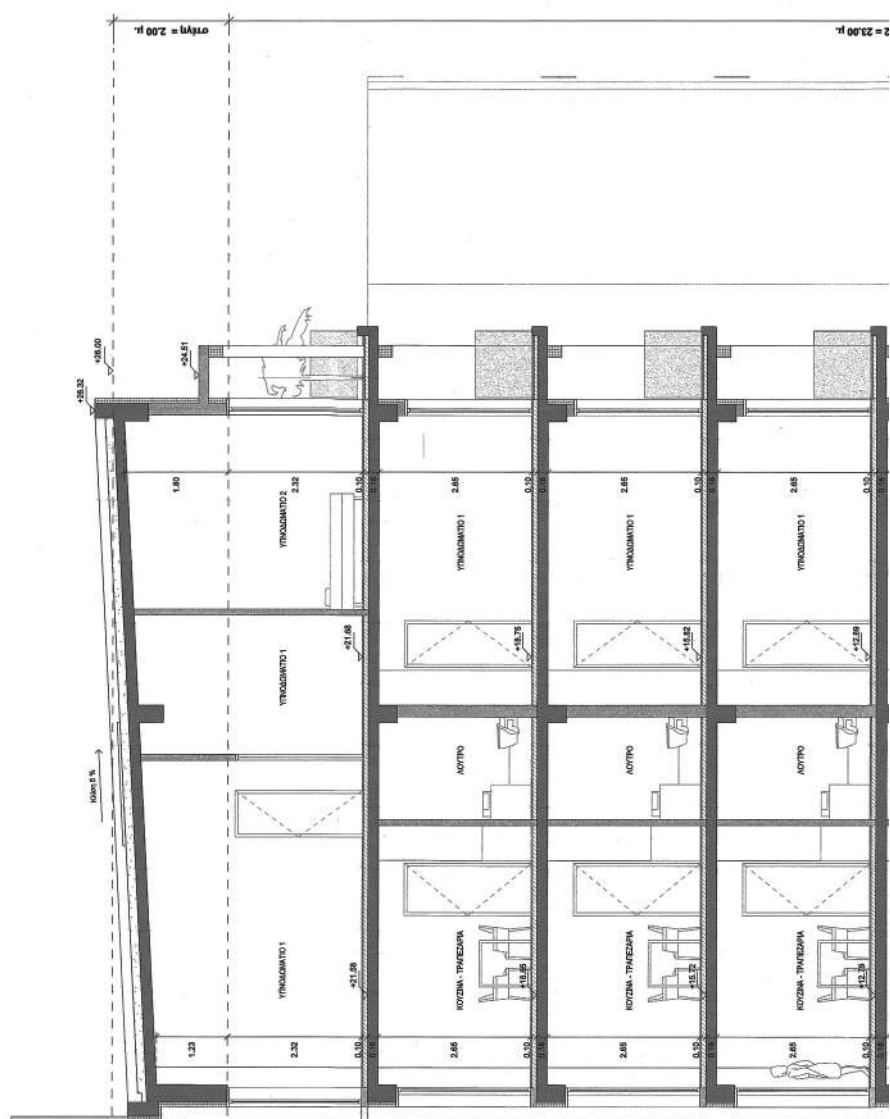

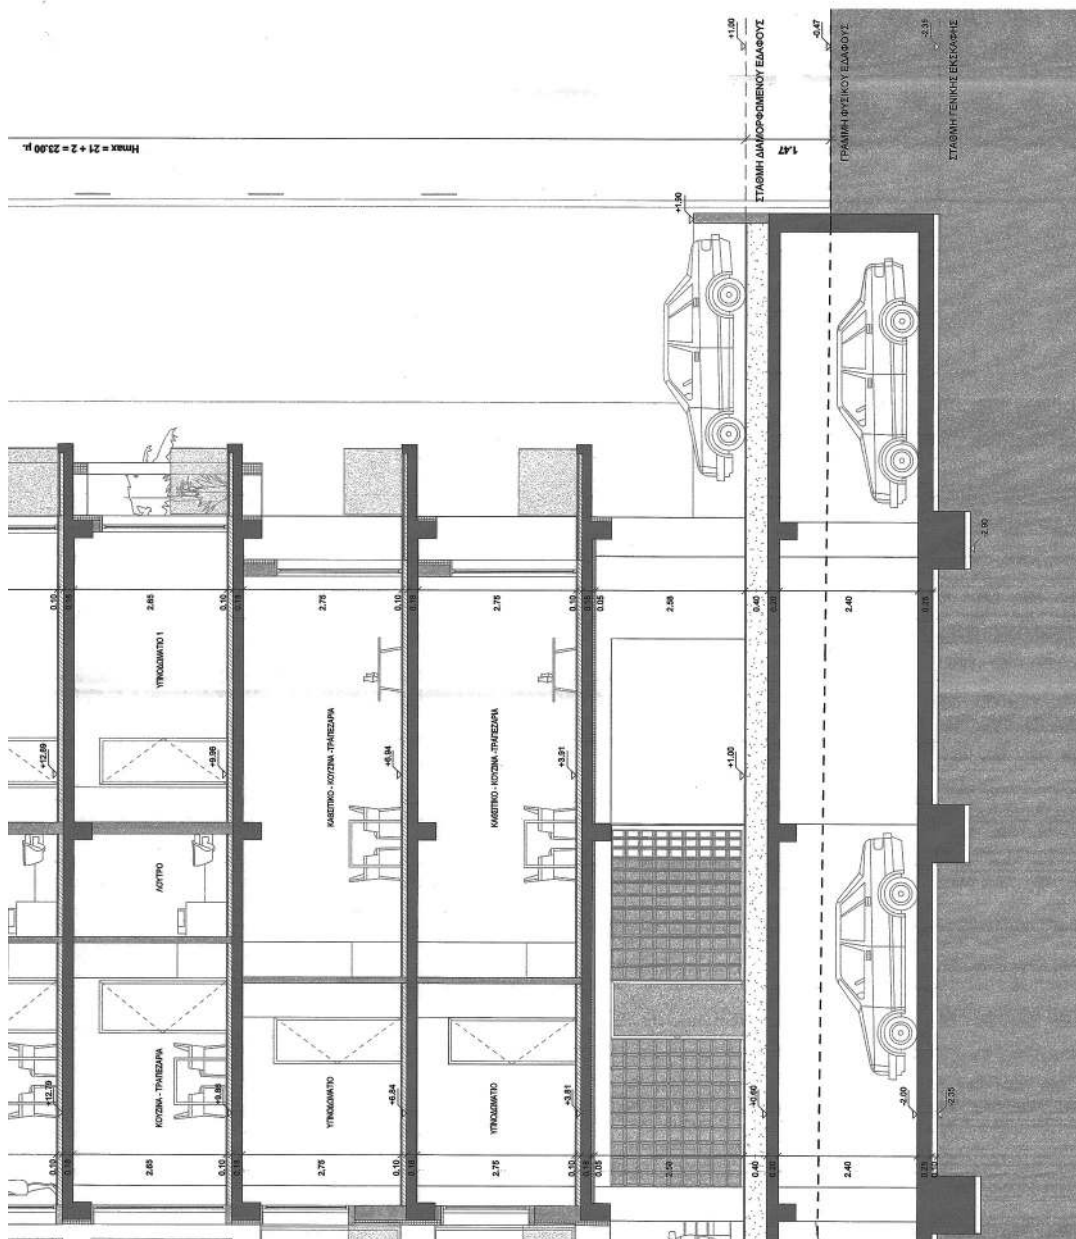[illegible]

ΠΡΟΣΘΗΚΗ ΚΑΤ' ΕΠΕΚΤΑΣΗ ΝΕΟΥ ΕΠΙΔΡΟΦΟΥ
ΚΤΗΡΙΟΥ ΚΑΤΟΙΚΙΩΝ ΜΕ ΠΙΛΟΤΙΣ ΚΑΙ
ΑΠΟΚΑΤΑΣΤΑΣΗ ΔΙΑΤΗΡΗΤΕΟΥ ΚΤΙΣΜΑΤΟΣ

ΔΗΜΗΤΡΙΟΥ ΦΑΛΗΓΡΕΩΣ 24, ΝΕΟ ΦΑΛΗΡΟ
ΔΡΑΚΟΠΟΥΛΟΥ ΑΝΘΗ

**ΔΗΜΗΤΡΗΣ
ΘΩΜΟΠΟΥΛΟΣ**

www.difonspazio.it
info@difonspazio.com
A.P. via 18 Evgénio St., Athens, 11659, GR
T: +30 210 324 12 00

APXITEKTONIKH MEΛETH

ΕΛΛΗΝΙΚΗ ΔΗΜΟΚΡΑΤΙΑ
ΥΠΟΥΡΓΕΙΟ ΠΑΙΔΕΙΑΣ, ΕΡΕΥΝΑΣ ΚΑΙ ΘΡΗΣΚΕΥΜΑΤΩΝ
ΙΝΣΤΙΤΟΥΤΟ ΤΕΧΝΟΛΟΓΙΑΣ ΥΠΟΛΟΓΙΣΤΩΝ ΚΑΙ ΕΚΔΟΣΕΩΝ ΔΙΔΑΚΤΙΚΩΝ ΒΙΒΛΙΩΝ (ΙΤΥΥΕΔΕΒΒ)
ΛΕΩΝΕΙΟΝ ΣΟΦΙΑΣ 15701
ΑΘΗΝΑ

Το παρόν διάγραμμα συνοδεύει
την από Δ.Ε./262/σπ.λογιστή
έκθεση της Διοτ. Α.Ο.Κ.Α.
Τμήματος Δ.Κ.
Η Υπογραφή
Ε. ΠΑΠΑ


A-12 - TOMHB - B

ΙΟΥΝΙΟΣ 2021

1:50


Solvents - Ethers/Solvents


ΘΩΜΟΠΟΥΛΟΣ ΔΗΜΗΤΡΙΟΣ
ΑΡΧΙΤΕΚΤΟΝ ΜΗΧΑΝΙΚΟΣ
ΜΕΛΟΣ ΤΕΕ ΑΡ. ΜΗΤΡΩΟΥ 83030
ΑΦΜ: 11102736 ΔΟΥ.Α' ΑΘΗΝΩΝ
ΕΥΡΥΠΛΟΥ ΤΕ.Τ.Κ. 105 48 ΑΘΗΝΑ
ΤΗΛ: 210-3241200

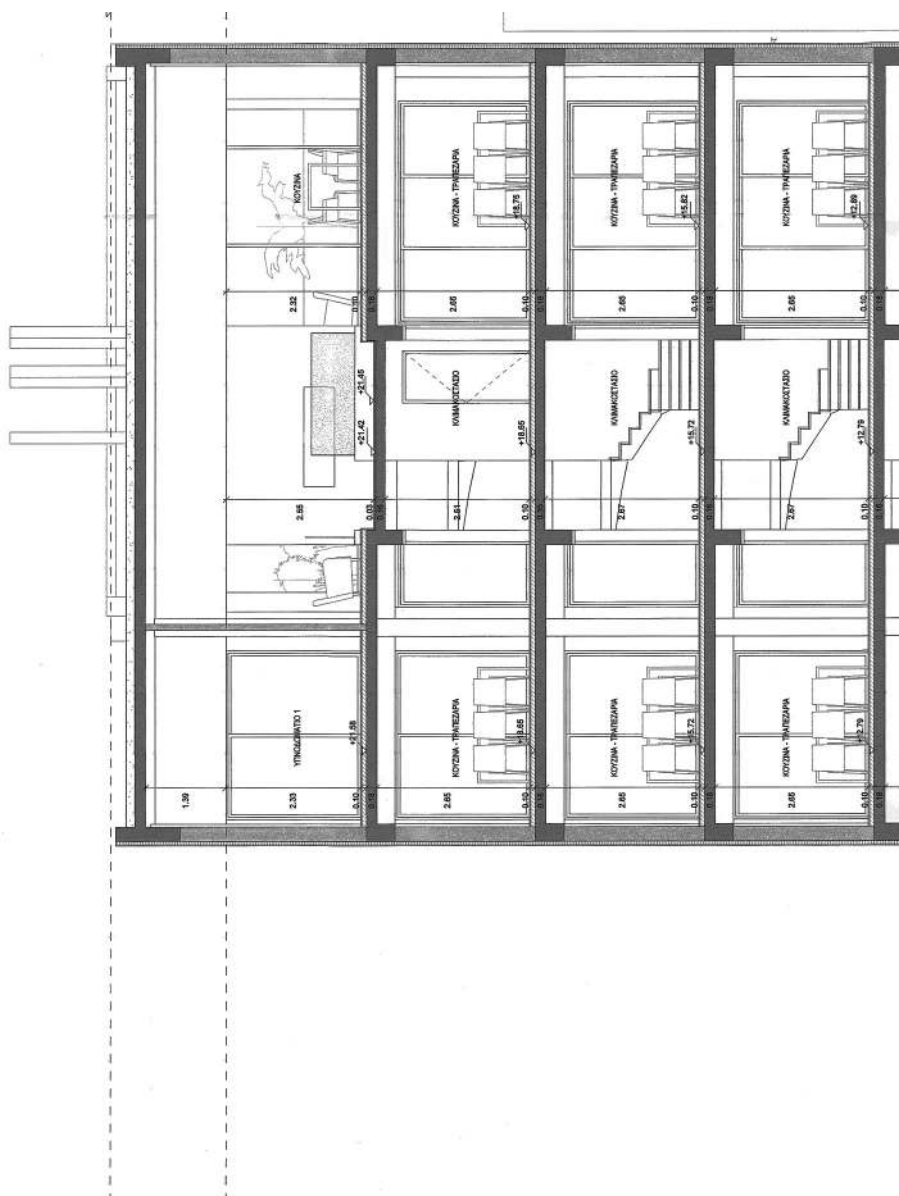


ΕΘΝΙΚΟ ΤΥΠΟΓΡΑΦΕΙΟ
Για τεχνικούς λόγους στο σχεδιάγραμμα,
από το ηλεκτρονικό αρχείο, έγινε
σμίκρυνση κατά ποσοστό **38%**

ΥΠΟΥΡΓΕΙΟ ΠΕΡΙΒΑΛΛΟΝΤΟΣ ΚΑΙ ΕΝΕΡΓΕΙΑΣ
ΘΕΩΡΗΘΗΚΕ ΜΕ ΤΗΝ ΥΠ' ΑΡΙΘ. 2097/104/11-01-2022 ΠΡΑΞΗ
Η ΠΡΟΪΣΤΑΜΕΝΗ ΤΗΣ ΔΙΝΣΗΣ
ΤΟΠΟΓΡΑΦΙΚΩΝ ΕΦΑΡΜΟΓΩΝ
ΑΝΔΡΙΑΝΑ ΚΑΤΣΙΝΑ
ΤΟΠΟΓΡΑΦΟΣ ΜΗΧΑΝΙΚΟΣ

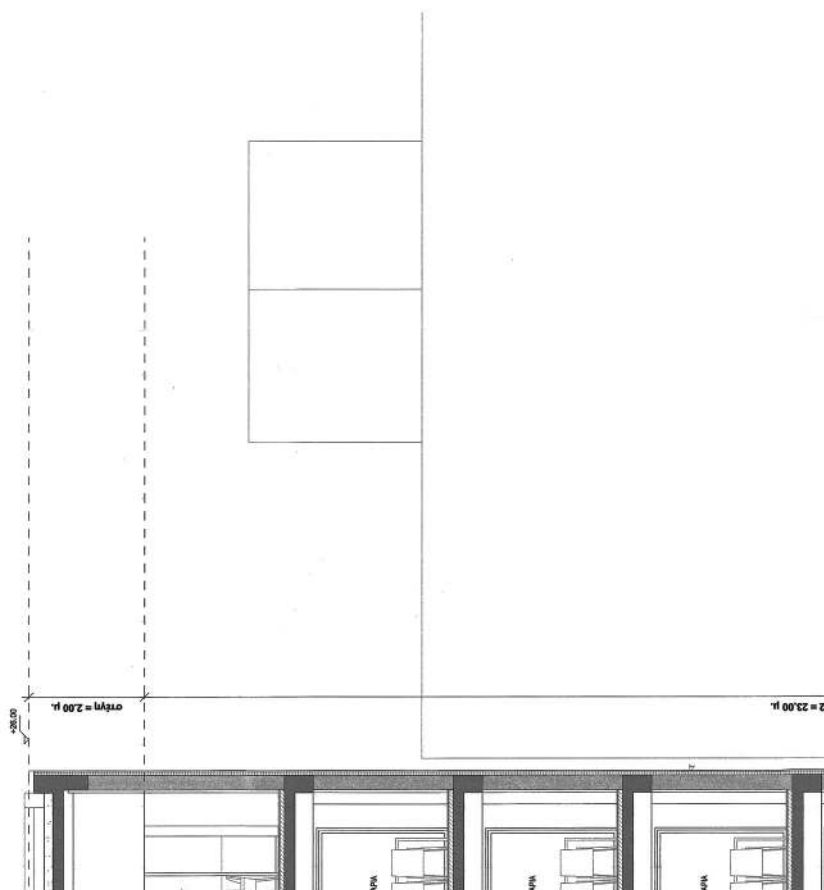


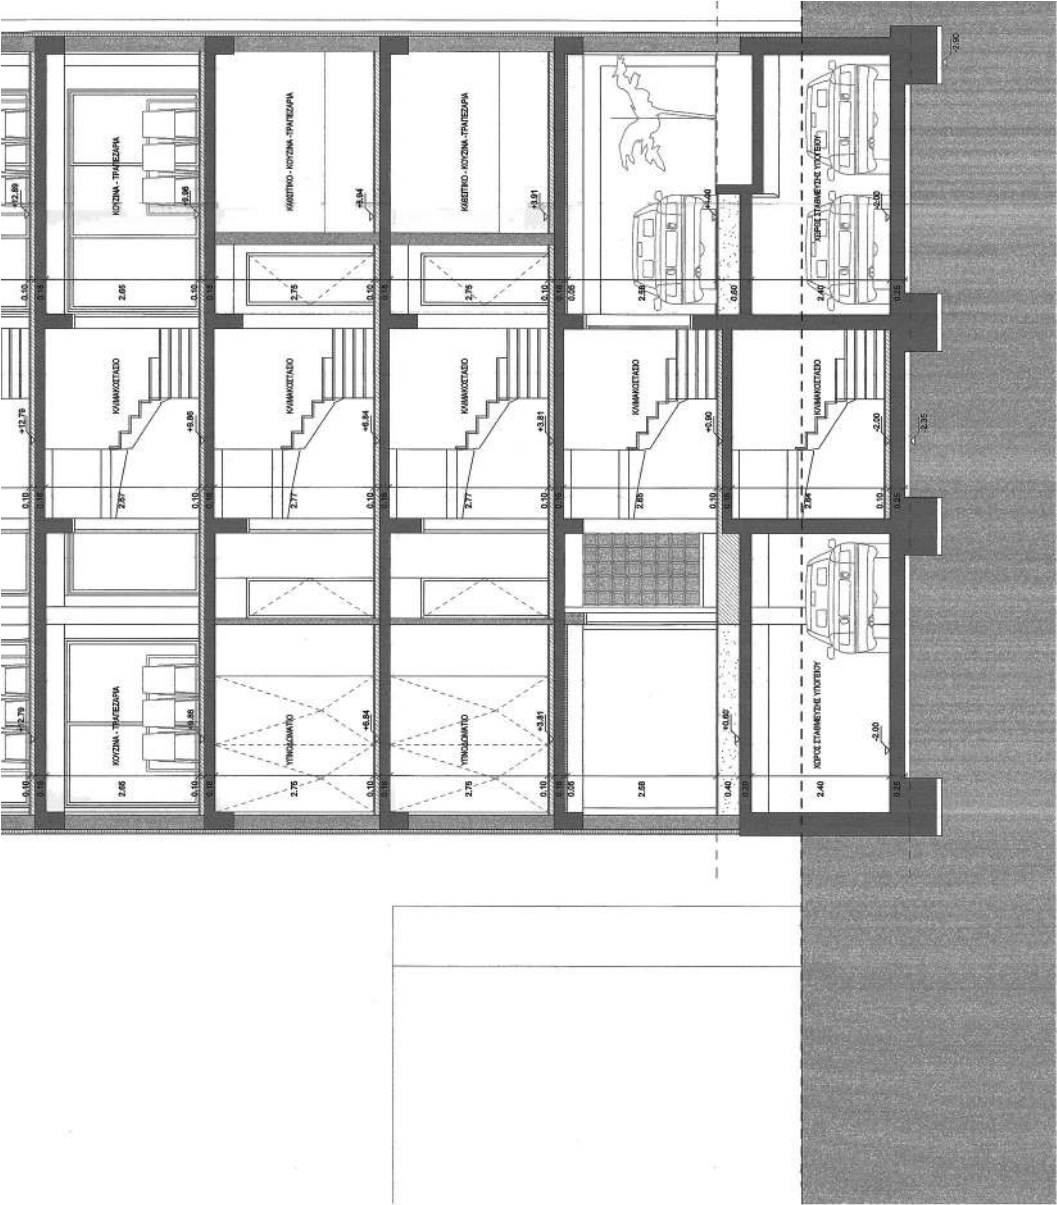



Εκδόσεις: Έκδοση	Ημερομηνία: 06/05/21
Είδος: 01	Τύπος: ΣΥΜΒΟΥΛΟΙ ΑΡΧΙΤΕΚΤΟΝΙΚΗΣ
ΠΡΟΣΩΠΗ ΚΑΤ' ΕΠΕΚΤΑΣΗ ΝΕΟΥ ΕΠΙΛΟΓΕΥΟΥ ΚΤΗΡΙΟΥ ΚΑΤΟΙΚΙΩΝ ΜΕ ΠΙΛΟΤΙΣ ΚΑΙ ΑΠΟΚΑΤΑΣΤΑΣΗ ΔΙΑΤΗΡΗΤΕΟΥ ΚΤΙΣΜΑΤΟΣ ΔΗΜΗΤΡΙΟΥ ΦΑΛΗΡΕΩΣ 24, ΝΕΟ ΦΑΛΗΡΟ ΔΡΑΚΟΠΟΥΛΟΥ ΑΝΘΗ ΔΗΜΗΤΡΗΣ ΘΩΜΟΠΟΥΛΟΣ www.dimitris-thomopoulos.com 1480011703241200 1480011703241200 1480011703241200 ΑΡΧΙΤΕΚΤΟΝΙΚΗ ΜΕΛΕΤΗ	
Τίτλος: Α-13 - ΤΟΜΗ Γ - Γ	Το παρόν τεύχος αποτελεί μέρος του έργου με τίτλο: ΔΡΑΚΟΠΟΥΛΟΥ ΑΝΘΗ, ΔΗΜΗΤΡΗΣ ΘΩΜΟΠΟΥΛΟΣ, Α.Ο.Κ.Α.
Ημερομηνία: ΙΟΥΝΙΟΣ 2021	Ημερομηνία: 11/06/21
Κλίμα: 1:50	Κλίμα: 1:50
Τεχνική: Αρχιτεκτονική	Τεχνική: Αρχιτεκτονική

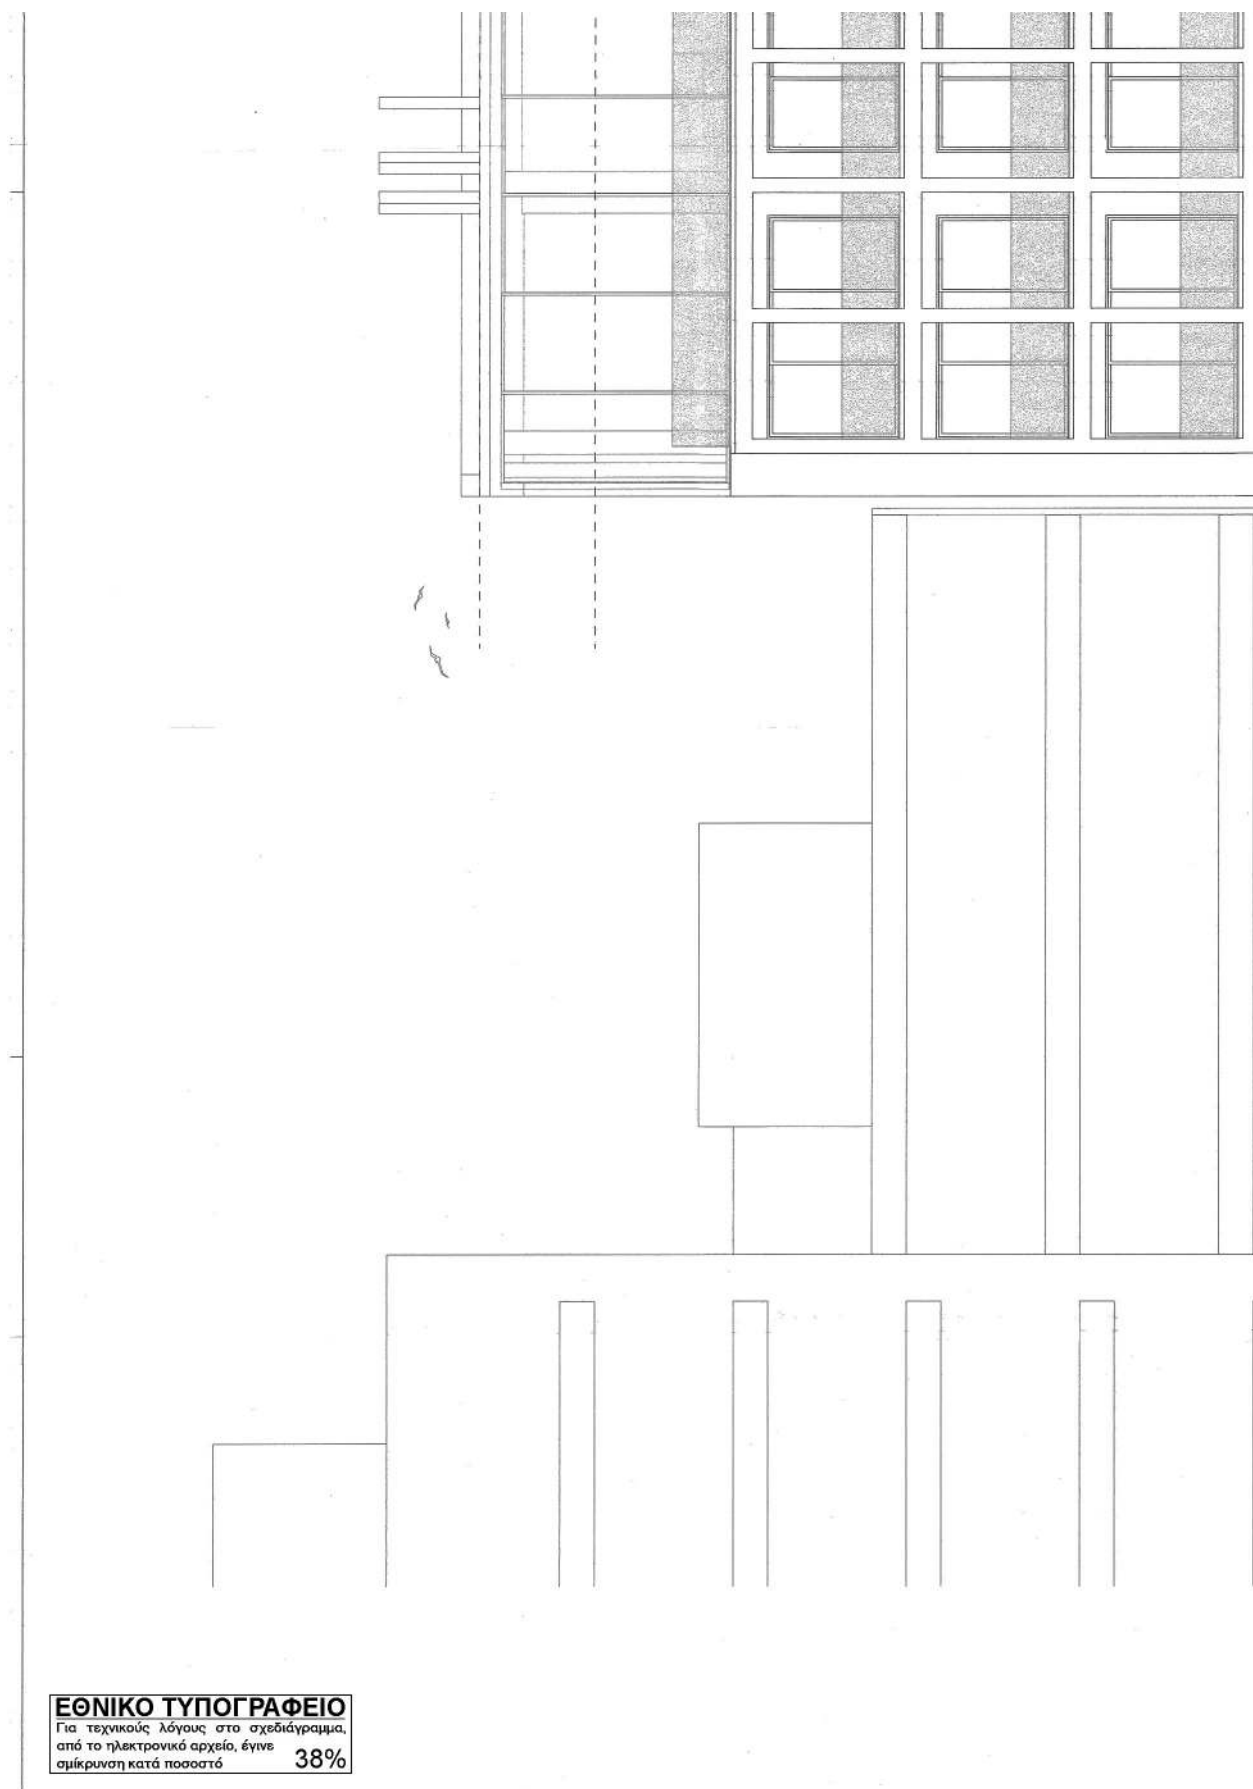


ΥΠΟΥΡΓΕΙΟ ΠΕΡΙΒΑΛΛΟΝΤΟΣ ΚΑΙ ΕΝΕΡΓΕΙΑΣ
ΘΕΩΡΗΘΗΚΕ ΜΕ ΤΗΝ ΥΠ' ΑΡΙΘ. 2097/104/11-01-2022 ΠΡΑΞΗ
Η ΠΡΟΪΣΤΑΜΕΝΗ ΤΗΣ Δ/ΝΣΗΣ
ΤΟΠΟΓΡΑΦΙΚΩΝ ΕΦΑΡΜΟΓΩΝ
ΑΝΔΡΙΑΝΑ ΚΑΤΣΙΝΑ
ΤΟΠΟΓΡΑΦΟΣ ΜΗΧΑΝΙΚΟΣ

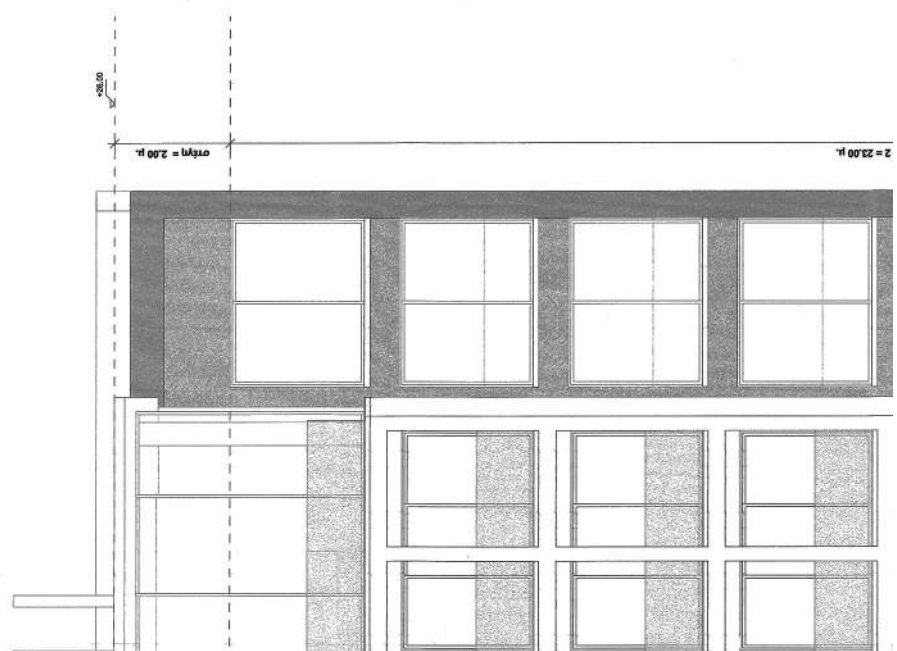


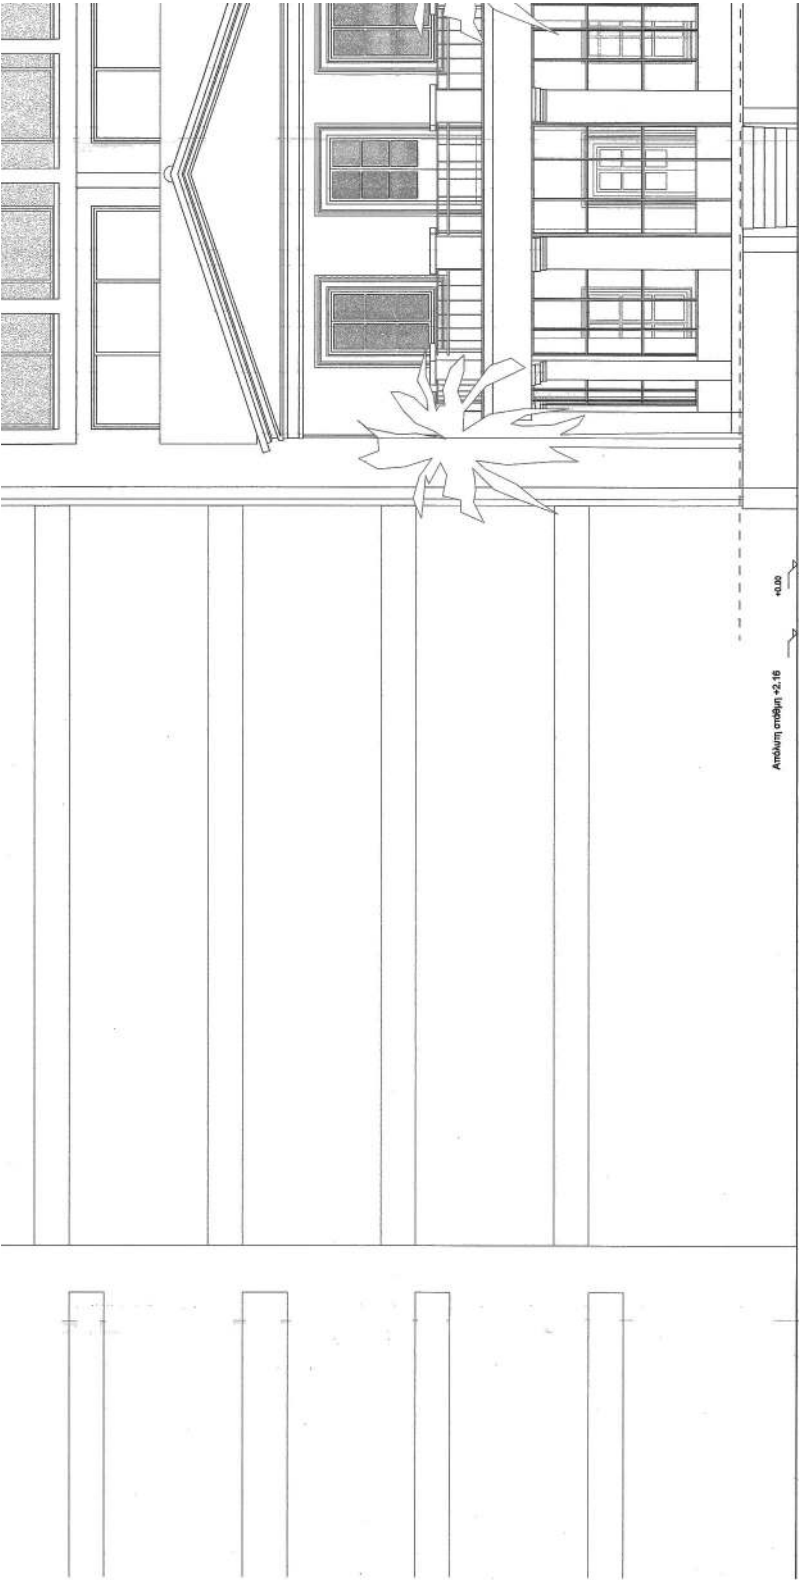


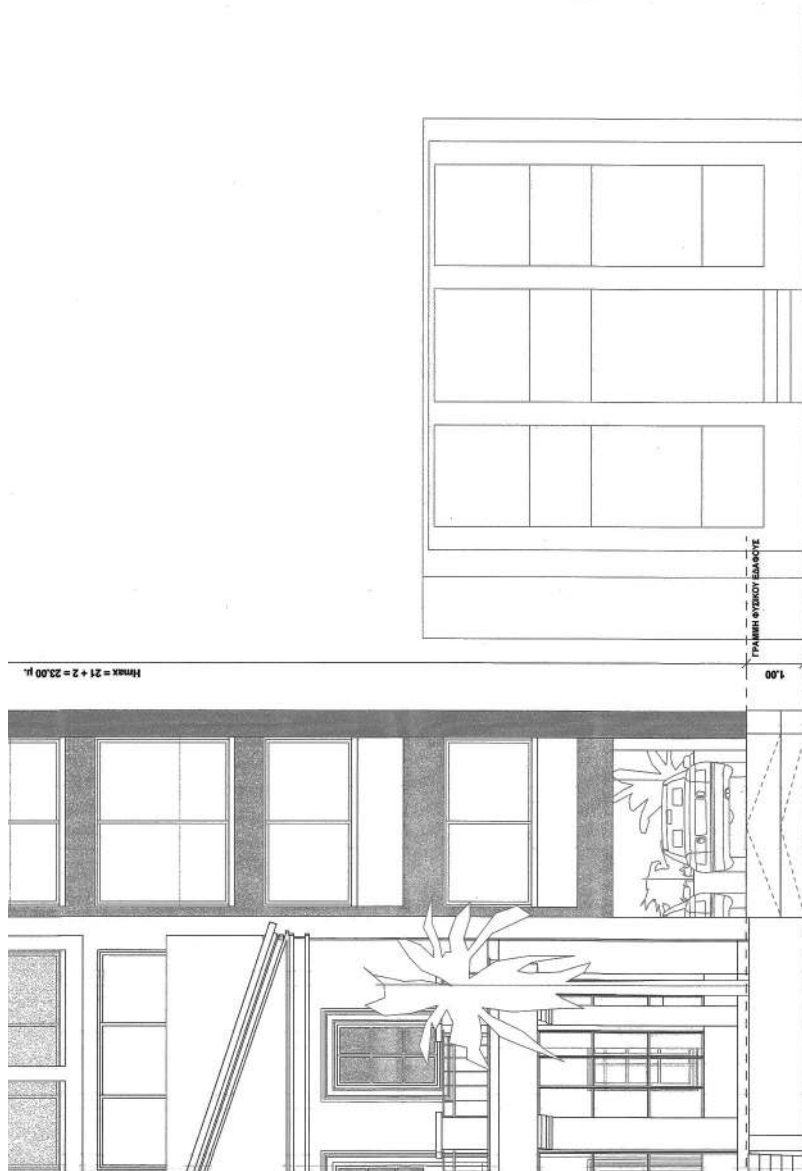[illegible]

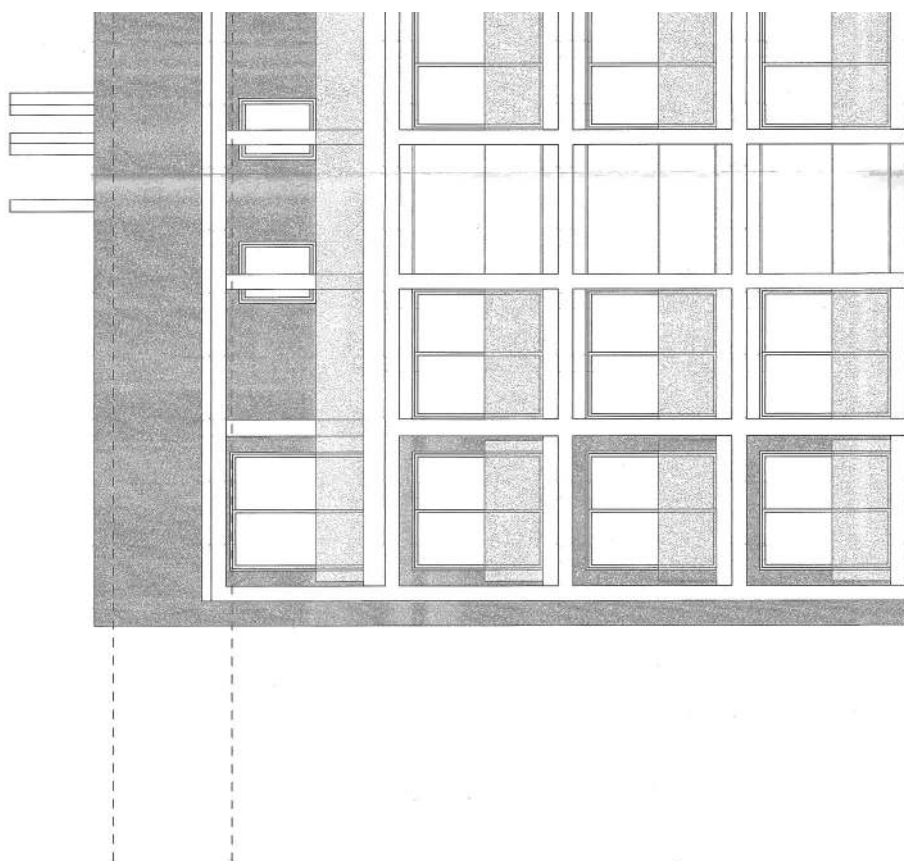

ΥΠΟΥΡΓΕΙΟ ΠΕΡΙΒΑΛΛΟΝΤΟΣ ΚΑΙ ΕΝΕΡΓΕΙΑΣ
ΘΕΩΡΗΘΗΚΕ ΜΕ ΤΗΝ ΥΠ' ΑΡΙΘ. 2097/104/11-01-2022 ΠΡΑΞΗ
Η ΠΡΟΪΣΤΑΜΕΝΗ ΤΗΣ Δ/ΝΣΗΣ
ΤΟΠΟΓΡΑΦΙΚΩΝ ΕΦΑΡΜΟΓΩΝ
ΑΝΔΡΙΑΝΑ ΚΑΤΣΙΝΑ
ΤΟΠΟΓΡΑΦΟΣ ΜΗΧΑΝΙΚΟΣ

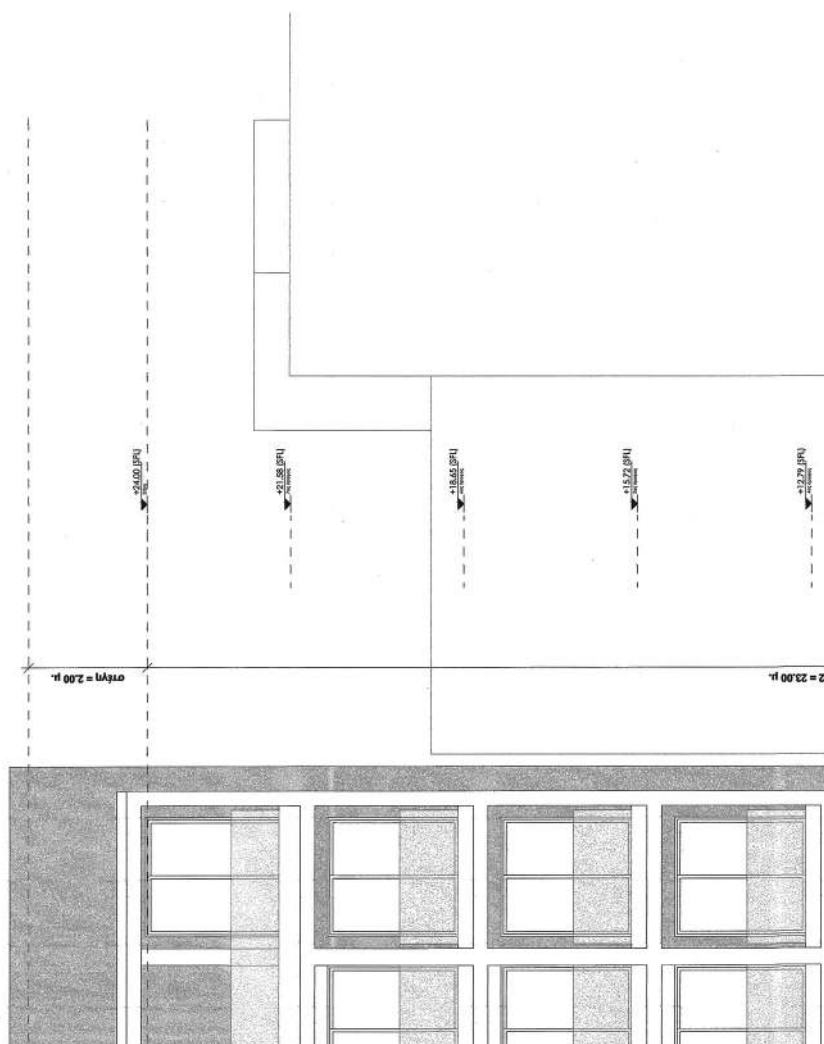

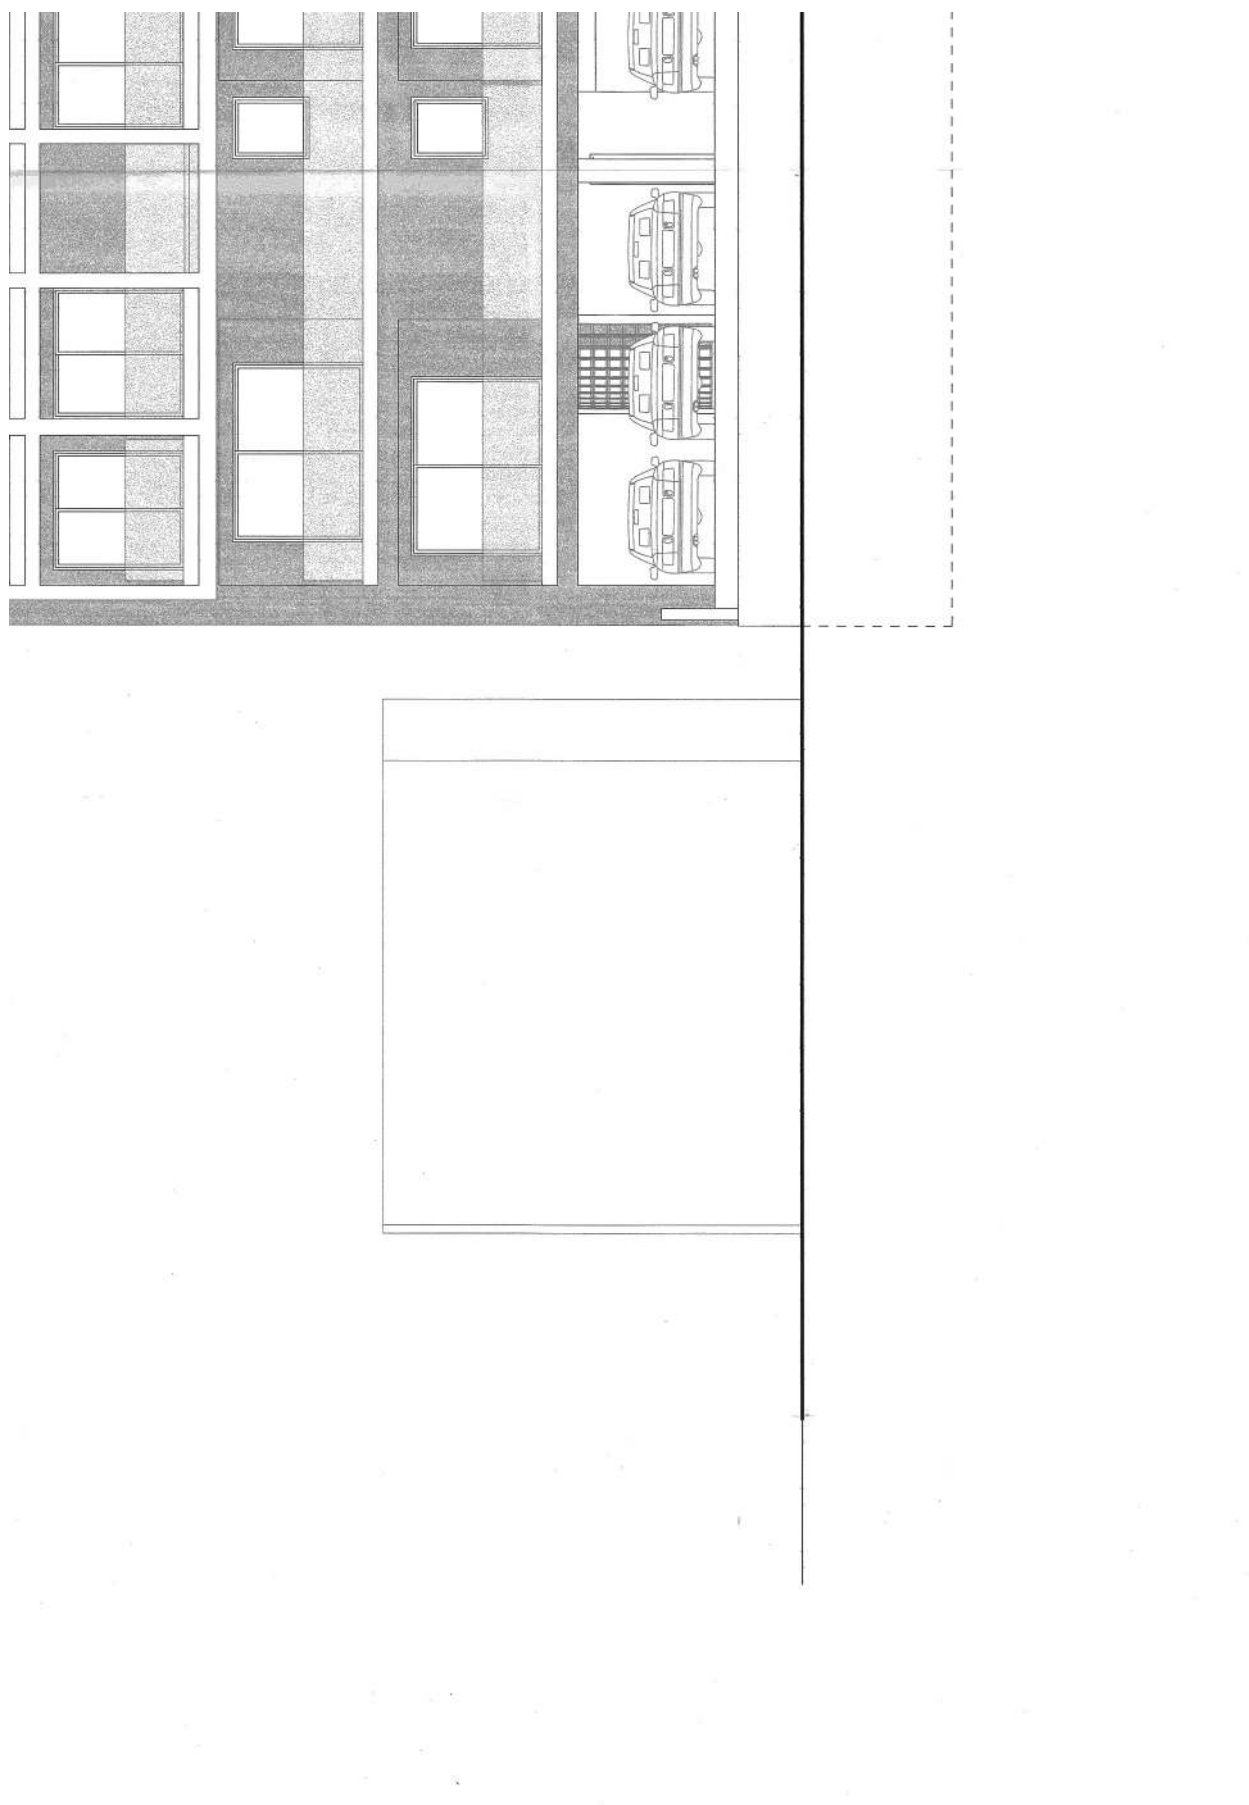

Είδος Έργου		Κατάσταση	Ημερομηνία
ΠΡΟΒΛΗΚΗ ΚΑΤ' ΕΠΕΚΤΑΣΗ ΝΕΟΥ ΕΠΙΤΑΓΟΦΟΡΟΥ		01	09/03/21
ΚΤΗΡΙΟΥ ΚΑΤΟΙΚΙΩΝ ΜΕ ΠΙΛΟΤΙΣ ΚΑΙ			
ΑΠΟΚΑΤΑΣΤΑΣΗ ΔΙΑΤΗΡΗΤΕΟΥ ΚΤΙΣΜΑΤΟΣ			
ΔΗΜΗΤΡΙΟΥ ΦΑΛΗΡΕΩΣ 24, ΝΕΟ ΦΑΛΗΡΟ			
ΔΡΑΚΟΠΟΥΛΟΥ ΑΝΘΗ			
ΔΗΜΗΤΡΙΟΣ			
ΘΩΜΟΠΟΥΛΟΣ			
www.dionysopoulos.com			
10000, Athens, Greece			
T: +30 210 24 12 20			
ΕΡΓΟ - ΕΡΓΑ ΒΕΛΤΥΞ			
ΑΡΧΙΤΕΚΤΟΝΙΚΗ ΜΕΛΕΤΗ			
ΚΕΝΤΡΙΟ ΣΥΜΒΟΥΛΙΩΝ ΑΡΧΙΤΕΚΤΟΝΙΚΗΣ			
Το παρόν σχέδιο είναι έργο του ΚΕΝΤΡΙΟΥ ΣΥΜΒΟΥΛΙΩΝ ΑΡΧΙΤΕΚΤΟΝΙΚΗΣ			
Το ΚΕΝΤΡΙΟ ΣΥΜΒΟΥΛΙΩΝ ΑΡΧΙΤΕΚΤΟΝΙΚΗΣ			
ΕΚΔΕΙΝΕΤΑΙ ΜΕ ΤΗΝ ΕΠΙΣΤΑΣΗ			
Ε. ΜΠΑΚΑΚΤΑΝΙΔΗΣ			
Α-10 - ΑΝΑΤΟΛΙΚΗ ΟΥΗ			
Το παρόν σχέδιο είναι έργο του ΚΕΝΤΡΙΟΥ ΣΥΜΒΟΥΛΙΩΝ ΑΡΧΙΤΕΚΤΟΝΙΚΗΣ			
Το ΚΕΝΤΡΙΟ ΣΥΜΒΟΥΛΙΩΝ ΑΡΧΙΤΕΚΤΟΝΙΚΗΣ			
ΕΚΔΕΙΝΕΤΑΙ ΜΕ ΤΗΝ ΕΠΙΣΤΑΣΗ			
Η ΤΙΜΗ ΤΟΥ ΕΡΓΟΥ			
Ε. ΜΠΑΚΑΚΤΑΝΙΔΗΣ			
ΙΟΥΝΙΟΣ 2021			
1 : 50			
Τεχνικός - Αρχιτέκτονας			

ΘΩΜΟΠΟΥΛΟΣ ΔΗΜΗΤΡΙΟΣ


ΑΡΧΙΤΕΚΤΟΝ ΜΗΧΑΝΙΚΟΣ

ΜΕΛΟΣ ΤΕΕ ΑΡΧ. ΜΗΤΡΩΟΥ 83030

ΑΦΜ: 11103234-Α-0017-Α ΑΘΗΝΑ

ΕΥΡΩΠΕΙΟΤΗΤΑ: 10548 ΑΘΗΝΑ


ΤΗΛ: 210-241220

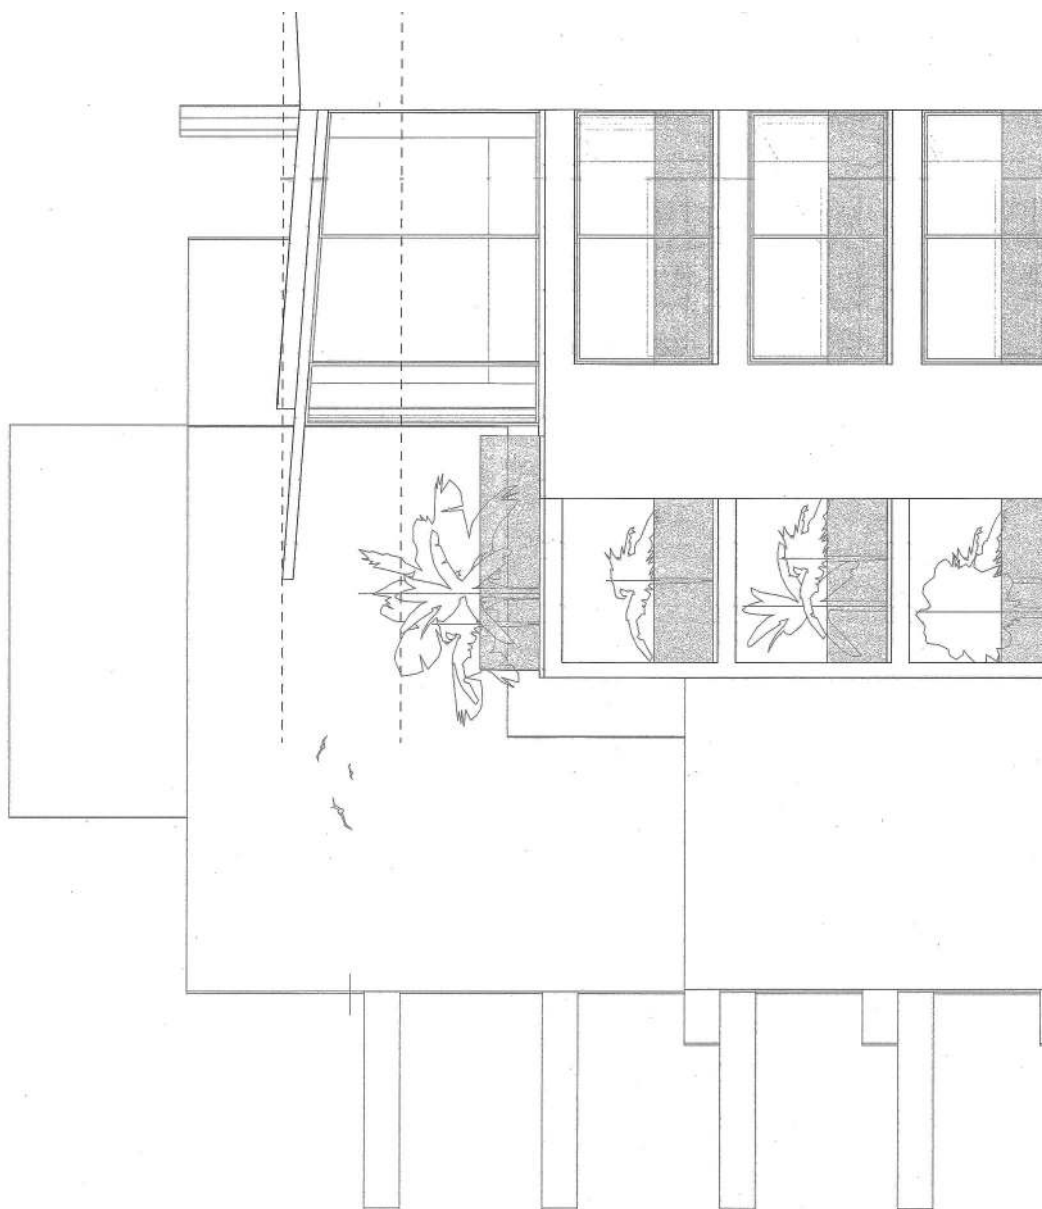


ΥΠΟΥΡΓΕΙΟ ΠΕΡΙΒΑΛΛΟΝΤΟΣ ΚΑΙ ΕΝΕΡΓΕΙΑΣ
ΘΕΩΡΗΘΗΚΕ ΜΕ ΤΗΝ ΥΠ' ΑΡΙΘ. 2097/104/11-01-2022 ΠΡΑΞΗ

Η ΠΡΟΣΤΑΜΕΝΗ ΤΗΣ Δ/ΝΣΗΣ
ΤΟΠΟΓΡΑΦΙΚΩΝ ΕΦΑΡΜΟΓΩΝ

ΑΝΔΡΙΑΝΑ ΚΑΤΣΙΝΑ
ΤΟΠΟΓΡΑΦΟΣ ΜΗΧΑΝΙΚΟΣ

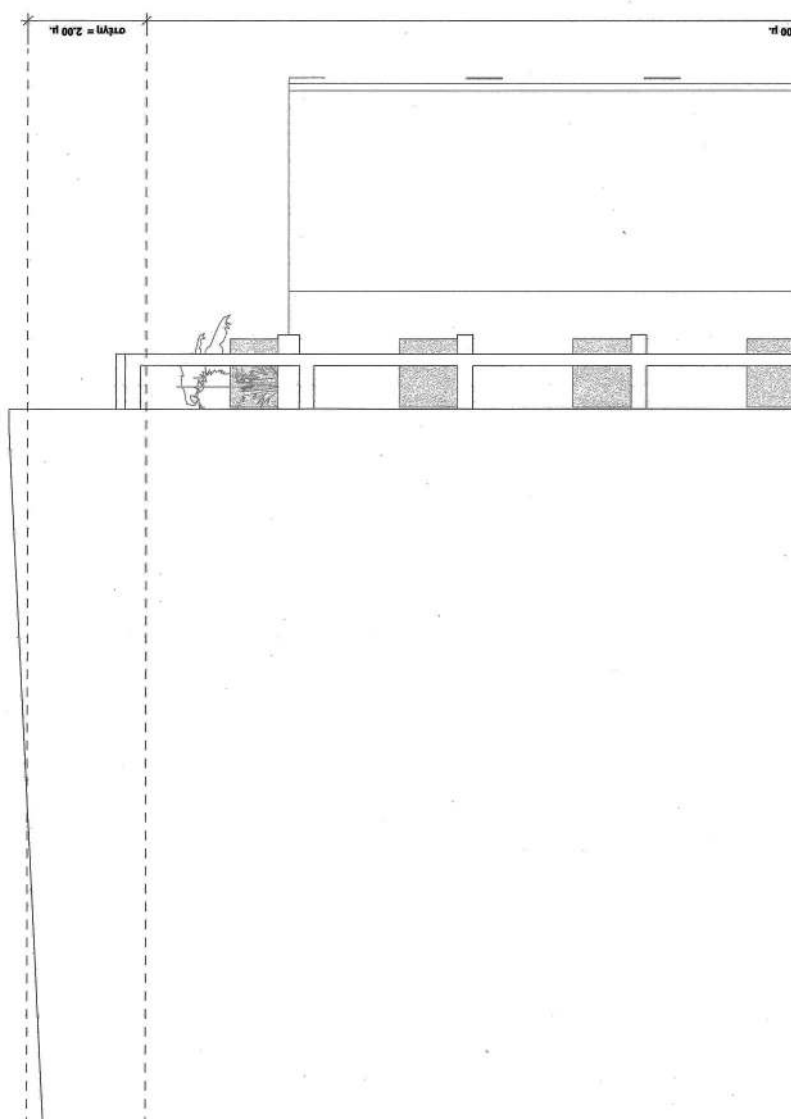

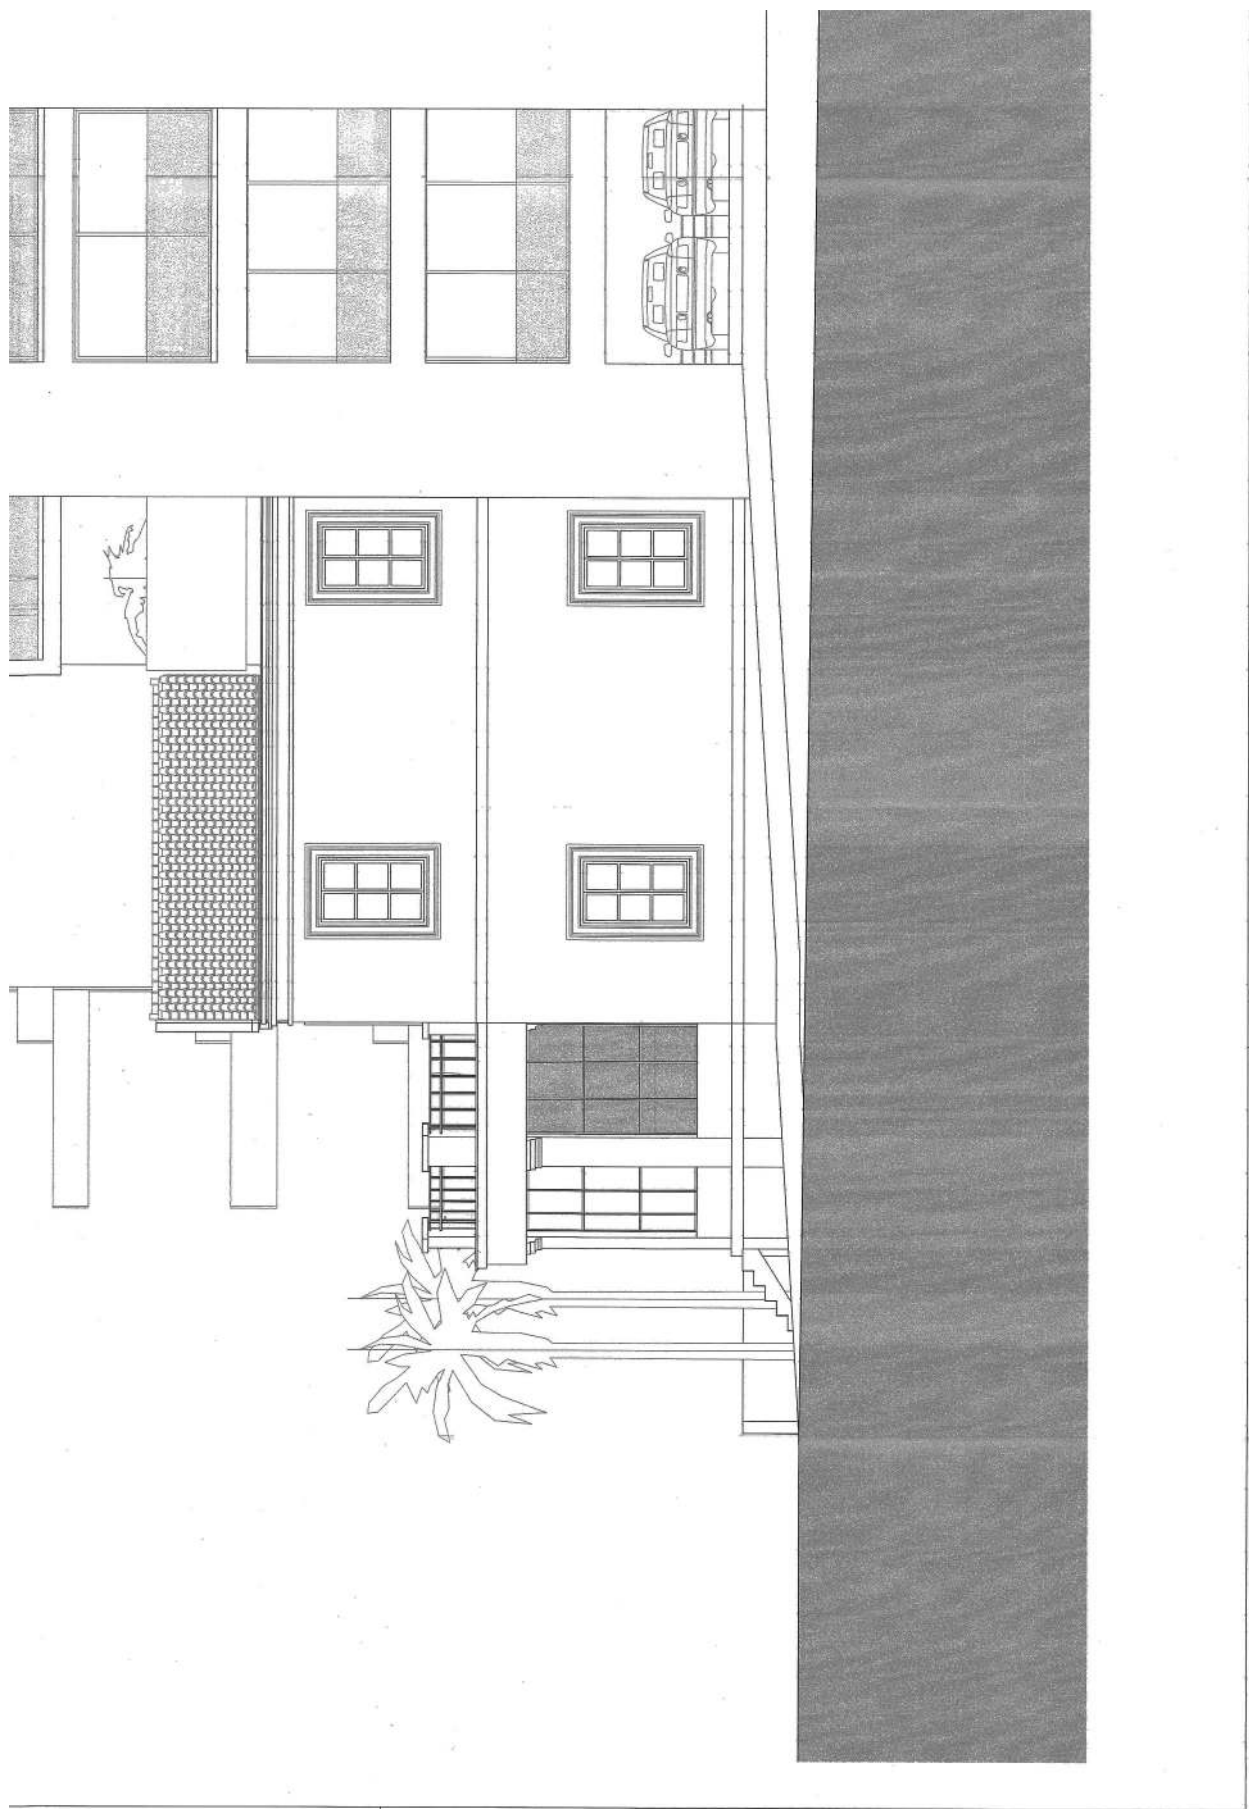

[illegible]

Η απόφαση αυτή να δημοσιευθεί στην Εφημερίδα της Κυβερνήσεως.

Αθήνα, 11 Ιανουαρίου 2022

Ο Υφυπουργός

ΝΙΚΟΛΑΟΣ ΤΑΓΑΡΑΣ



ΕΘΝΙΚΟ ΤΥΠΟΓΡΑΦΕΙΟ

Το Εθνικό Τυπογραφείο αποτελεί δημόσια υπηρεσία υπαγόμενη στην Προεδρία της Κυβέρνησης και έχει την ευθύνη τόσο για τη σύνταξη, διαχείριση, εκτύπωση και κυκλοφορία των Φύλλων της Εφημερίδας της Κυβερνήσεως (ΦΕΚ), όσο και για την κάλυψη των εκτυπωτικών - εκδοτικών αναγκών του δημοσίου και του ευρύτερου δημόσιου τομέα (ν. 3469/2006/Α' 131 και π.δ. 29/2018/Α' 58).

1. ΦΥΛΛΟ ΤΗΣ ΕΦΗΜΕΡΙΔΑΣ ΤΗΣ ΚΥΒΕΡΝΗΣΕΩΣ (ΦΕΚ)

- Τα **ΦΕΚ σε ηλεκτρονική μορφή** διατίθενται δωρεάν στο **www.et.gr**, την επίσημη ιστοσελίδα του Εθνικού Τυπογραφείου. Όσα ΦΕΚ δεν έχουν ψηφιοποιηθεί και καταχωριστεί στην ανωτέρω ιστοσελίδα, ψηφιοποιούνται και αποστέλλονται επίσης δωρεάν με την υποβολή αίτησης, για την οποία αρκεί η συμπλήρωση των αναγκαίων στοιχείων σε ειδική φόρμα στον ιστότοπο **www.et.gr**.
- Τα **ΦΕΚ σε έντυπη μορφή** διατίθενται σε μεμονωμένα φύλλα είτε απευθείας από το Τμήμα Πωλήσεων και Συνδρομητών, είτε ταχυδρομικά με την αποστολή αιτήματος παραγγελίας μέσω των ΚΕΠ, είτε με ετήσια συνδρομή μέσω του Τμήματος Πωλήσεων και Συνδρομητών. Το κόστος ενός ασπρόμαυρου ΦΕΚ από 1 έως 16 σελίδες είναι 1,00 €, αλλά για κάθε επιπλέον οκτασέλιδο (ή μέρος αυτού) προσαυξάνεται κατά 0,20 €. Το κόστος ενός έγχρωμου ΦΕΚ από 1 έως 16 σελίδες είναι 1,50 €, αλλά για κάθε επιπλέον οκτασέλιδο (ή μέρος αυτού) προσαυξάνεται κατά 0,30 €. Το τεύχος Α.Σ.Ε.Π. διατίθεται δωρεάν.

• Τρόποι αποστολής κειμένων προς δημοσίευση:

- Α. Τα κείμενα προς δημοσίευση στο ΦΕΚ, από τις υπηρεσίες και τους φορείς του δημοσίου, αποστέλλονται ηλεκτρονικά στη διεύθυνση **webmaster.et@et.gr** με χρήση προηγμένης ψηφιακής υπογραφής και χρονοσήμανσης.
- Β. Κατ' εξαίρεση, όσοι πολίτες δεν διαθέτουν προηγμένη ψηφιακή υπογραφή μπορούν είτε να αποστέλλουν ταχυδρομικά, είτε να καταθέτουν με εκπρόσωπό τους κείμενα προς δημοσίευση εκτυπωμένα σε χαρτί στο Τμήμα Παραλαβής και Καταχώρισης Δημοσιευμάτων.

- Πληροφορίες, σχετικά με την αποστολή/κατάθεση εγγράφων προς δημοσίευση, την ημερήσια κυκλοφορία των Φ.Ε.Κ., με την πώληση των τευχών και με τους ισχύοντες τιμοκαταλόγους για όλες τις υπηρεσίες μας, περιλαμβάνονται στον ιστότοπο (**www.et.gr**). Επίσης μέσω του ιστότοπου δίδονται πληροφορίες σχετικά με την πορεία δημοσίευσης των εγγράφων, με βάση τον Κωδικό Αριθμό Δημοσιεύματος (ΚΑΔ). Πρόκειται για τον αριθμό που εκδίδει το Εθνικό Τυπογραφείο για όλα τα κείμενα που πληρούν τις προϋποθέσεις δημοσίευσης.

2. ΕΚΤΥΠΩΤΙΚΕΣ - ΕΚΔΟΤΙΚΕΣ ΑΝΑΓΚΕΣ ΤΟΥ ΔΗΜΟΣΙΟΥ

Το Εθνικό Τυπογραφείο ανταποκρινόμενο σε αιτήματα υπηρεσιών και φορέων του δημοσίου αναλαμβάνει να σχεδιάσει και να εκτυπώσει έντυπα, φυλλάδια, βιβλία, αφίσες, μπλοκ, μηχανογραφικά έντυπα, φακέλους για κάθε χρήση, κ.ά.

Επίσης σχεδιάζει ψηφιακές εκδόσεις, λογότυπα και παράγει οπτικοακουστικό υλικό.

Ταχυδρομική Διεύθυνση: Καποδιστρίου 34, τ.κ. 10432, Αθήνα

ΤΗΛΕΦΩΝΙΚΟ ΚΕΝΤΡΟ: 210 5279000 - fax: 210 5279054

ΕΞΥΠΗΡΕΤΗΣΗ ΚΟΙΝΟΥ

Πωλήσεις - Συνδρομές: (Ισόγειο, τηλ. 210 5279178 - 180)

Πληροφορίες: (Ισόγειο, Γρ. 3 και τηλεφ. κέντρο 210 5279000)

Παραλαβή Δημ. Ύλης: (Ισόγειο, τηλ. 210 5279167, 210 5279139)

Ωράριο για το κοινό: Δευτέρα ως Παρασκευή: 8:00 - 13:30

Ιστότοπος: **www.et.gr**

Πληροφορίες σχετικά με την λειτουργία του ιστότοπου: **helpdesk.et@et.gr**

Αποστολή ψηφιακά υπογεγραμμένων εγγράφων προς δημοσίευση στο ΦΕΚ: **webmaster.et@et.gr**

Πληροφορίες για γενικό πρωτόκολλο και αλληλογραφία: **grammateia@et.gr**

Πείτε μας τη γνώμη σας,

για να βελτιώσουμε τις υπηρεσίες μας, συμπληρώνοντας την ειδική φόρμα στον ιστότοπό μας.

