



ΕΦΗΜΕΡΙΔΑ ΤΗΣ ΚΥΒΕΡΝΗΣΕΩΣ ΤΗΣ ΕΛΛΗΝΙΚΗΣ ΔΗΜΟΚΡΑΤΙΑΣ

8 Φεβρουαρίου 2022

ΤΕΥΧΟΣ ΤΕΤΑΡΤΟ

Αρ. Φύλλου 35

ΠΕΡΙΕΧΟΜΕΝΑ

ΑΠΟΦΑΣΕΙΣ

- 1 Κήρυξη 2ης συμπληρωματικής αναγκαστικής απαλλοτρίωσης ακινήτων που απαιτούνται για την κατασκευή του έργου: «Αυτοκινητόδρομος Κεντρικής Ελλάδος (Ε65) στο τμήμα από χ.θ. 110+861 έως χ.θ. 122+380, στην περιοχή των Τ.Κ. Ζηλευτής και Κρηνίσης της Δ.Ε. Παληοκάστρου και της Τ.Κ. Ράξας της Δ.Ε. Παραληθαίων, του Δήμου Τρικκαίων της Περιφερειακής Ενότητας Τρικάλων». {Αρχική απαλλοτρίωση κοινή υπουργική απόφαση υπ'αρ. 1017454/1101/0010/06.03.2008 (ΑΑΠ'104), υπουργική απόφαση μερικής ανάκλησης υπό στοιχεία Δ12α/Φ6ΤΡ/ο/6146/24.9.2012 (ΑΑΠ' 304) και 1η συμπληρωματική υπό στοιχεία Φ147/190879/15.7.2021 (Δ'493)}.
- 2 Κήρυξη δημόσιας δασικής έκτασης εμβαδού 573,50 τ.μ. ως αναδασωτέας, στη θέση «Κάναλος» Τ.Κ. Σπηλιάς, Δήμος Τεμπών, Περιφερειακής Ενότητας Λάρισας.
- 3 Κήρυξη ως αναδασωτέας έκτασης εμβαδού 6.848,23 τετρ. μέτρων, στη θέση «Ρούμπι» της Τοπικής Κοινότητας Ελληνοχωρίου Δημοτικής Ενότητας Βέλου του Δήμου Βέλου - Βόχας Περιφερειακής Ενότητας Κορινθίας, λόγω πυρκαγιάς.

ΑΠΟΦΑΣΕΙΣ

Αριθμ. 12112

(1)

Κήρυξη 2ης συμπληρωματικής αναγκαστικής απαλλοτρίωσης ακινήτων που απαιτούνται για την κατασκευή του έργου: «Αυτοκινητόδρομος Κεντρικής Ελλάδος (Ε65) στο τμήμα από χ.θ. 110+861 έως χ.θ. 122+380, στην περιοχή των Τ.Κ. Ζηλευτής και Κρηνίσης της Δ.Ε. Παληοκάστρου και της Τ.Κ. Ράξας της Δ.Ε. Παραληθαίων, του Δήμου Τρικκαίων της Π.Ε. Τρικάλων». {Αρχική απαλλοτρίωση κοινή υπουργική απόφαση υπ'αρ. 1017454/1101/0010/06.03.2008 (ΑΑΠ'104), υπουργική απόφαση μερικής ανάκλησης υπό στοιχεία Δ12α/Φ6ΤΡ/ο/6146/24.9.2012 (ΑΑΠ' 304) και 1η συμπληρωματική υπό στοιχεία Φ147/190879/15.7.2021 (Δ'493)}.

Η ΠΡΟΪΣΤΑΜΕΝΗ
ΤΗΣ ΓΕΝΙΚΗΣ ΔΙΕΥΘΥΝΣΗΣ ΠΡΟΔΙΑΓΡΑΦΩΝ,
ΜΗΤΡΩΩΝ ΚΑΙ ΑΠΑΛΛΟΤΡΙΩΣΕΩΝ
ΤΟΥ ΥΠΟΥΡΓΕΙΟΥ
ΥΠΟΔΟΜΩΝ ΚΑΙ ΜΕΤΑΦΟΡΩΝ

Έχοντας υπόψη:

1. Το ν. 2882/2001 "Κώδικας Αναγκαστικών απαλλοτριώσεων ακινήτων" (Α' 17) και ιδίως το άρθρο 1 αυτού.
2. Το άρθρο 1 του ν. 653/1977 "Περί υποχρεώσεων των παρόδων ιδιοκτητών για τη διάνοιξη Εθνικών οδών

κ.λπ." (Α' 214) όπως συμπληρώθηκε με τις παρ. 9 και 10 του άρθρου 62 του ν. 947/1979 (Α' 169), για την εκτέλεση των οποίων εκδόθηκε το π.δ. 929/1979 (Α' 259).

3. Την παρ. 14 του άρθρου 6 του κεφ. Β' του ν. 2052/1992 «Μέτρα για την αντιμετώπιση του νέφους και πολεοδομικές ρυθμίσεις» (Α' 94).

4. Το ν. 3861/2010 "Ενίσχυση της διαφάνειας με την υποχρεωτική ανάρτηση νόμων και πράξεων των κυβερνητικών, διοικητικών και αυτοδιοικητικών οργάνων στο διαδίκτυο «Πρόγραμμα Διαύγεια» και άλλες διατάξεις" (Α' 112).

5. Το άρθρο 109 του ν. 4622/2019 "Επιτελικό Κράτος: οργάνωση, λειτουργία και διαφάνεια της Κυβέρνησης, των κυβερνητικών οργάνων και της κεντρικής δημόσιας διοίκησης" (Α' 133).

6. Τον ν. 3555/2007 «Κύρωση Σύμβασης παραχώρησης του Έργου της Μελέτης, Κατασκευής, Χρηματοδότησης, Λειτουργίας, Συντήρησης και Εκμετάλλευσης του Αυτοκινητόδρομου «Ιόνια Οδός» από Αντίρριο μέχρι Ιωάννινα, ΠΑΘΕ Αθήνα (Α/Κ Μεταμόρφωσης) Μαλιακός (Σκάρφεια) και Συνδετηρίου Κλάδου του ΠΑΘΕ Σχηματάρι Χαλκίδα και λοιπές διατάξεις» (Α' 81).

7. Τον ν. 3597/2007 «Κύρωση Σύμβασης παραχώρησης του Έργου της Μελέτης, Κατασκευής, Χρηματοδότησης, Λειτουργίας, Συντήρησης και Εκμετάλλευσης του Αυτοκινητόδρομου Κεντρικής Ελλάδος (Ε65) και ρύθμιση συναφών θεμάτων» (Α' 168).

8. Το άρθρο 2 του ν. 4219/2013 «Κύρωση Συμφωνίας Τροποποίησης Διατάξεων της Σύμβασης Παραχώρησης του Έργου της Μελέτης, Κατασκευής, Χρηματοδότησης, Λειτουργίας, Συντήρησης και Εκμετάλλευσης του Αυτοκινητόδρομου Κεντρικής Ελλάδος» (Α' 269).

9. Το άρθρο 23 του από 25 Νοεμβρίου 1929 διατάγματος "περί κωδικοποίησης των περί κατασκευής και συντηρήσεως οδών κειμένων διατάξεων" (Α' 421).

10. Το άρθρο 3 του π.δ. 70/2015 "Ανασύσταση και μετονομασία Υπουργείων" (Α' 114) σε συνδυασμό με το άρθρο 4 του π.δ. 123/2016 (Α' 208) περί της μετονομασίας του Υπουργείου Υποδομών, Μεταφορών και Δικτύων σε Υπουργείο Υποδομών και Μεταφορών.

11. Το π.δ. 123/2017 "Οργανισμός του Υπουργείου Υποδομών και Μεταφορών" (Α' 151).

12. Το π.δ. 83/2019 "Διορισμός Αντιπροέδρου της Κυβέρνησης, Υπουργών, Αναπληρωτών Υπουργών και Υφυπουργών" (Α' 121).

13. Το π.δ. 84/2019 "Σύσταση και κατάργηση Γενικών Γραμματειών και Ειδικών Γραμματειών/Ενιαίων Διοικητικών Ταμείων Υπουργείων" (Α' 123).

14. Την υπ' αρ. 49105/26.06.2018 απόφαση του Υπουργού Υποδομών και Μεταφορών "Τοποθέτηση προϊστάμενης της Γενικής Διεύθυνσης Προδιαγραφών, Μητρώων και Απαλλοτριώσεων του Υπουργείου Υποδομών και Μεταφορών".

και αφού είδαμε:

1. Την υπ' αρ. 35/2021 πράξη Υπουργικού Συμβουλίου (ΠΥΣ) που δημοσιεύθηκε στο Α' 159 με την οποία το έργο στο οποίο αφορά η απαλλοτρίωση χαρακτηρίστηκε ως έργο γενικότερης σημασίας για την οικονομία της χώρας και εξουσιοδοτήθηκε ο Υπουργός Υποδομών και

Μεταφορών να προβεί στην κήρυξη συμπληρωματικών απαλλοτριώσεων υπάγοντας αυτές στη διαδικασία του άρθρου 7Α του Κώδικα Αναγκαστικών Απαλλοτριώσεων (άρθρο δεύτερο).

2. Την υπ' αρ. 151991/16.12.2015 απόφαση της Γενικής Διευθύντριας Περιβαλλοντικής Πολιτικής του Υπουργείου Περιβάλλοντος και Ενέργειας με θέμα: "Παράταση της χρονικής διάρκειας ισχύος των: α) υπ' αρ. 145504/18.11.2005 κοινή υπουργική απόφαση Έγκρισης Περιβαλλοντικών Όρων του έργου: «Οδικός Άξονας Κεντρικής Ελλάδας (Ε65) στο τμήμα Λαμία - Μακρυχώρι Νομών Φθιώτιδας και Καρδίτσας» (όπως έχει τροποποιηθεί και ισχύει), β) υπ' αρ. 145521/18.11.2005 κοινή υπουργική απόφαση Έγκρισης Περιβαλλοντικών Όρων του έργου: «Οδικός άξονας Κεντρικής Ελλάδας (Ε65): τμήμα Μακρυχώρι-Καλαμπάκα Νομών Καρδίτσας και Τρικάλων» (όπως έχει τροποποιηθεί και ισχύει) και γ) την υπ' αρ. 147014/18.11.2005 κοινή υπουργική απόφαση Έγκρισης Περιβαλλοντικών Όρων του έργου: «Οδικός άξονας Κεντρικής Ελλάδας (Ε65) στο τμήμα Καλαμπάκα - ΕΓΝΑΤΙΑ ΟΔΟΣ (κόμβος Αγ. Παρασκευής) Νομών Τρικάλων, Γρεβενών».

3. Το υπό στοιχεία Φ5/340480/30.11.2021 έγγραφο της Ειδικής Υπηρεσίας Δημοσίων Έργων/Κατασκευής Συγκοινωνιακών Έργων με Σύμβαση Παραχώρησης (Ε.Υ.Δ.Ε./Κ.Σ.Ε.Σ.Π.), με το οποίο υποβλήθηκαν τα σχετικά κτηματολόγια και ζητήθηκε η κήρυξη της 2ης συμπληρωματικής αναγκαστικής απαλλοτρίωσης ακινήτων για το έργο του θέματος.

4. Την υπ' αρ. 354971/10.12.2021 (ΑΔΑ:97Τ9465ΧΘΞ-1ΕΥ) απόφαση έγκρισης κτηματολογίου της Διεύθυνσης Απαλλοτριώσεων, Τοπογραφίσεων και Γεωπληροφορικής, της Γενικής Γραμματείας Υποδομών του Υπουργείου Υποδομών, και Μεταφορών.

5. Την υπ' αρ. 70893/25.06.2021 (ΑΔΑ:ΩΞΦ546ΜΤΑΡ-9ΧΙ) απόφαση του Υφυπουργού Ανάπτυξης και Επενδύσεων με την οποία εντάχθηκε το έργο στο Πρόγραμμα Δημοσίων Επενδύσεων (ΠΔΕ) 2021 στη ΣΑΤΑ771.

6. Την υπ' αρ. 9244/13.01.2022 βεβαίωση χρηματοδότησης της Διεύθυνσης Απαλλοτριώσεων, Τοπογραφίσεων και Γεωπληροφορικής της Γενικής Γραμματείας Υποδομών του Υπουργείου Υποδομών και Μεταφορών, σύμφωνα με την οποία η δαπάνη της απαλλοτρίωσης ανέρχεται στο ποσό των 15.000,00 € και θα βαρύνει το ενάρτιμο έργο 2021ΤΑ77100001 της ΣΑΤΑ 771, αποφασίζουμε:

1. Κηρύσσουμε την 2η συμπληρωματική αναγκαστική απαλλοτρίωση ακινήτων που απαιτούνται για το έργο: «Αυτοκινητόδρομος Κεντρικής Ελλάδος (Ε65) στο τμήμα από χ.θ. 110+861 έως χ.θ. 122+380, στην περιοχή των Τ.Κ. Ζηλευτής και Κρηνίσης της Δ.Ε. Παληοκάστρου και της Τ.Κ. Ράζας της Δ.Ε. Παραληθαίων, του Δήμου Τρικκαίων της Π.Ε. Τρικάλων», συνολικού έκτασης 9.282,07 m² εκ των οποίων 6.698,30 m² αφορούν σε δημόσιες εκτάσεις και 2.583,77 m² αφορούν σε ιδιωτικές εκτάσεις. Η έκταση που απαλλοτριώνεται εικονίζεται με κλίμακα 1:1000 στο από 21.01.2020 κτηματολογικό διάγραμμα και τον αντίστοιχο κτηματολογικό πίνακα, που συντάχθηκαν από τη μελετητική εταιρεία «ΑΝΟΔΟΣ Α.Ε.», ελέγχθηκαν,

διορθώθηκαν και θεωρήθηκαν από την Ε.Υ.Δ.Ε/Κ.Σ.Ε.Σ.Π και εγκρίθηκαν ως προς τους αναλογισμούς με την υπ' αρ. 354971/10.12.2021 απόφαση της Διεύθυνσης Απαλλοτριώσεων Τοπογραφίσεων και Γεωπληροφορικής, της Γενικής Γραμματείας Υποδομών του Υπουργείου Υποδομών και Μεταφορών.

Η απαλλοτρίωση κηρύσσεται υπέρ του Υπουργείου Υποδομών και Μεταφορών και με δαπάνες αυτού και των παρόδων ωφελουμένων ιδιοκτητών.

Η προκαλούμενη δαπάνη ποσού 15.000,00 € θα βαρύνει τις πιστώσεις του Προγράμματος Δημοσίων Επενδύσεων (Π.Δ.Ε.) αρμοδιότητας του Υπουργείου Υποδομών και Μεταφορών και ειδικότερα τις πιστώσεις του εναρτίμου έργου 2021TA77100001 της ΣΑΤΑ 771.

2. Υπάγουμε την παρούσα απαλλοτρίωση στις προβλεπόμενες διατάξεις του άρθρου 7Α του ν. 2882/2001 (Α' 17) όπως τροποποιήθηκε και ιδίως με τις διατάξεις του άρθρου 280 του ν. 4364/2016 (Α' 13) και κατ' εξουσιοδότηση του δεύτερου άρθρου της πράξης Υπουργικού Συμβουλίου 35/2021 (Α' 159), ώστε με ειδική απόφαση του αρμόδιου Δικαστηρίου να επιτραπεί η άμεση παράδοση των ακινήτων και η πραγματοποίηση εργασιών και πριν από τον προσδιορισμό και την καταβολή της αποζημίωσης.

Η απόφαση αυτή να δημοσιευθεί στην Εφημερίδα της Κυβερνήσεως.

Μαρούσι, 17 Ιανουαρίου 2022

Η Προϊσταμένη της Γενικής Διεύθυνσης
ΔΗΜΗΤΡΑ ΔΑΓΛΑ

Αριθμ. 8164

(2)

Κήρυξη δημόσιας δασικής έκτασης εμβαδού 573,50 τ.μ. ως αναδασωτέας, στη θέση «Κάναλος» Τ.Κ. Σπηλιάς, Δήμος Τεμπών, Π.Ε. Λάρισας.

Ο ΣΥΝΤΟΝΙΣΤΗΣ
ΑΠΟΚΕΝΤΡΩΜΕΝΗΣ ΔΙΟΙΚΗΣΗΣ
ΘΕΣΣΑΛΙΑΣ - ΣΤΕΡΕΑΣ ΕΛΛΑΔΑΣ

Έχοντας υπόψη:

1. Τις διατάξεις της παρ. 1 του άρθρου 24 και την παρ. 3 του άρθρου 117 του Συντάγματος της Ελλάδος.

2. Τις διατάξεις των άρθρων 6 και 280 του ν. 3852/2010 «Νέα Αρχιτεκτονική της Αυτοδιοίκησης και της Αποκεντρωμένης Διοίκησης - Πρόγραμμα Καλλικράτης» (Α' 87).

3. Τις διατάξεις του π.δ. 138/2010 «Οργανισμός της Αποκεντρωμένης Διοίκησης Θεσσαλίας - Στερεάς Ελλάδας».

4. Την υπ' αρ. οικ. 6985/85797/1-6-2017 (Β' 2003, ΑΔΑ: 625ΙΟΡ10-ΟΣΩ) απόφαση του Συντονιστή Αποκεντρωμένης Διοίκησης Θεσσαλίας και Στερεάς Ελλάδας «Περί

μεταβίβασης δικαιώματος υπογραφής του Συντονιστή Αποκεντρωμένης Διοίκησης Θεσσαλίας και Στερεάς Ελλάδας στον Προϊστάμενο ή στην Προϊσταμένη της Γενικής Διευθύνσεως Δασών και Αγρ. Υποθέσεων και στους Προϊσταμένους ή στις Προϊσταμένες Διευθύνσεων και Δασαρχείων της Ανωτέρω Γενικής Διευθύνσεως».

5. Τις διατάξεις της παρ. 1 του άρθρου 38 του ν. 998/1979 περί προστασίας των δασών και των δασικών εν γένει εκτάσεων της Χώρας (Α' 289), όπως αντικαταστάθηκε με το άρθρο 35 του ν. 4280/2014 (Α' 159) και τροποποιήθηκε με το άρθρο 32 του ν. 4342/2015 (Α' 289).

6. Τις διατάξεις της παρ. 1 και 3 του άρθρου 41 του ν. 998/1979 «περί προστασίας των δασών και των δασικών εν γένει εκτάσεων της Χώρας (Α' 289).

7. Τις α) 160417/1180/8.7.1980 και β) 182447/3049/24.9.1980 Διαταγές του Υπουργείου Γεωργίας σχετικές με την κήρυξη εκτάσεων ως αναδασωτέων.

8. Το περιεχόμενο του θεωρημένου δασικού χάρτη 160 ΟΤΑ της Περιφερειακής Ενότητας Λάρισας, συνολικής έκτασης 5.385.967 στρ., που αναρτήθηκε με την υπ' αρ. 34937/23-2-2021 με ΑΔΑ: 6ΙΛ1ΟΡ10-8Λ3 Απόφαση της Διεύθυνσης Δασών Ν. Λάρισας.

9. Την υπ' αρ. 254530/02-12-2021 αναφορά του Δασαρχείου Λάρισας με την οποία προτείνεται η κήρυξη εκχερσωμένης δημόσιας δασικής έκτασης, εμβαδού 573,50 τ.μ. που βρίσκεται στη θέση «Κάναλος» Τ.Κ. Σπηλιάς, Δήμος Τεμπών, Περιφερειακής Ενότητας Λάρισας, ως αναδασωτέας, αποφασίζουμε:

Κηρύσσουμε ως αναδασωτέα δημόσια δασική έκταση, συνολικού εμβαδού 573,50 τ.μ., της οποίας η βλάβη καταστράφηκε λόγω παράνομης εκχερσωσης και κατάληψης, στη θέση «Κάναλος» Τ.Κ. Σπηλιάς, Δήμος Τεμπών, Περιφερειακής Ενότητας Λάρισας και η οποία στο σύνολό της ορίζεται:

ΑΝΑΤΟΛΙΚΑ: Με δημόσια δασικού χαρακτήρα έκταση.

ΔΥΤΙΚΑ: Με δημόσια δασικού χαρακτήρα έκταση.

ΒΟΡΕΙΑ: Με δημόσια δασικού χαρακτήρα έκταση.

ΝΟΤΙΑ: Με δημόσια δασικού χαρακτήρα έκταση.

Η ανωτέρω έκταση απεικονίζεται με τα στοιχεία περιμέτρου (1,2,3,...,8,9,10,1) στο συνημμένο στην παρούσα απόφαση τοπογραφικό διάγραμμα του Δασαρχείου Λάρισας.


Σκοποί της κήρυξης της ανωτέρω έκτασης ως αναδασωτέας, είναι η διατήρηση του δασικού χαρακτήρα αυτής, ο αποκλεισμός διάθεσής της για άλλη χρήση και η αποκατάσταση της καταστραφείσης δασικής βλάβης που θα επέλθει μέσω φυσικής αναγέννησης (η έκταση πριν εκχερσωθεί καλυπτόταν από δασική βλάστηση).

Κατά της παρούσας απόφασης δύναται να ασκηθεί αίτηση ακύρωσης ενώπιον του αρμόδιου τριμελούς Διοικητικού Εφετείου εντός εξήντα (60) ημερών από την επόμενη της δημοσίευσής.

Με την παρούσα απόφαση δεν προκαλείται δαπάνη σε βάρος του κρατικού προϋπολογισμού.

ΤΟΠΟΓΡΑΦΙΚΟ ΔΙΑΓΡΑΜΜΑ

Δημόσιας δασικής έκτασης συνολικού εμβαδού 573.50 τ.μ. που εκχερσώθηκε και καταλήφθηκε παράνομα στη θέση "Κάναλος" της Τ.Κ Σπηλιάς του Δ. Τεμπών.

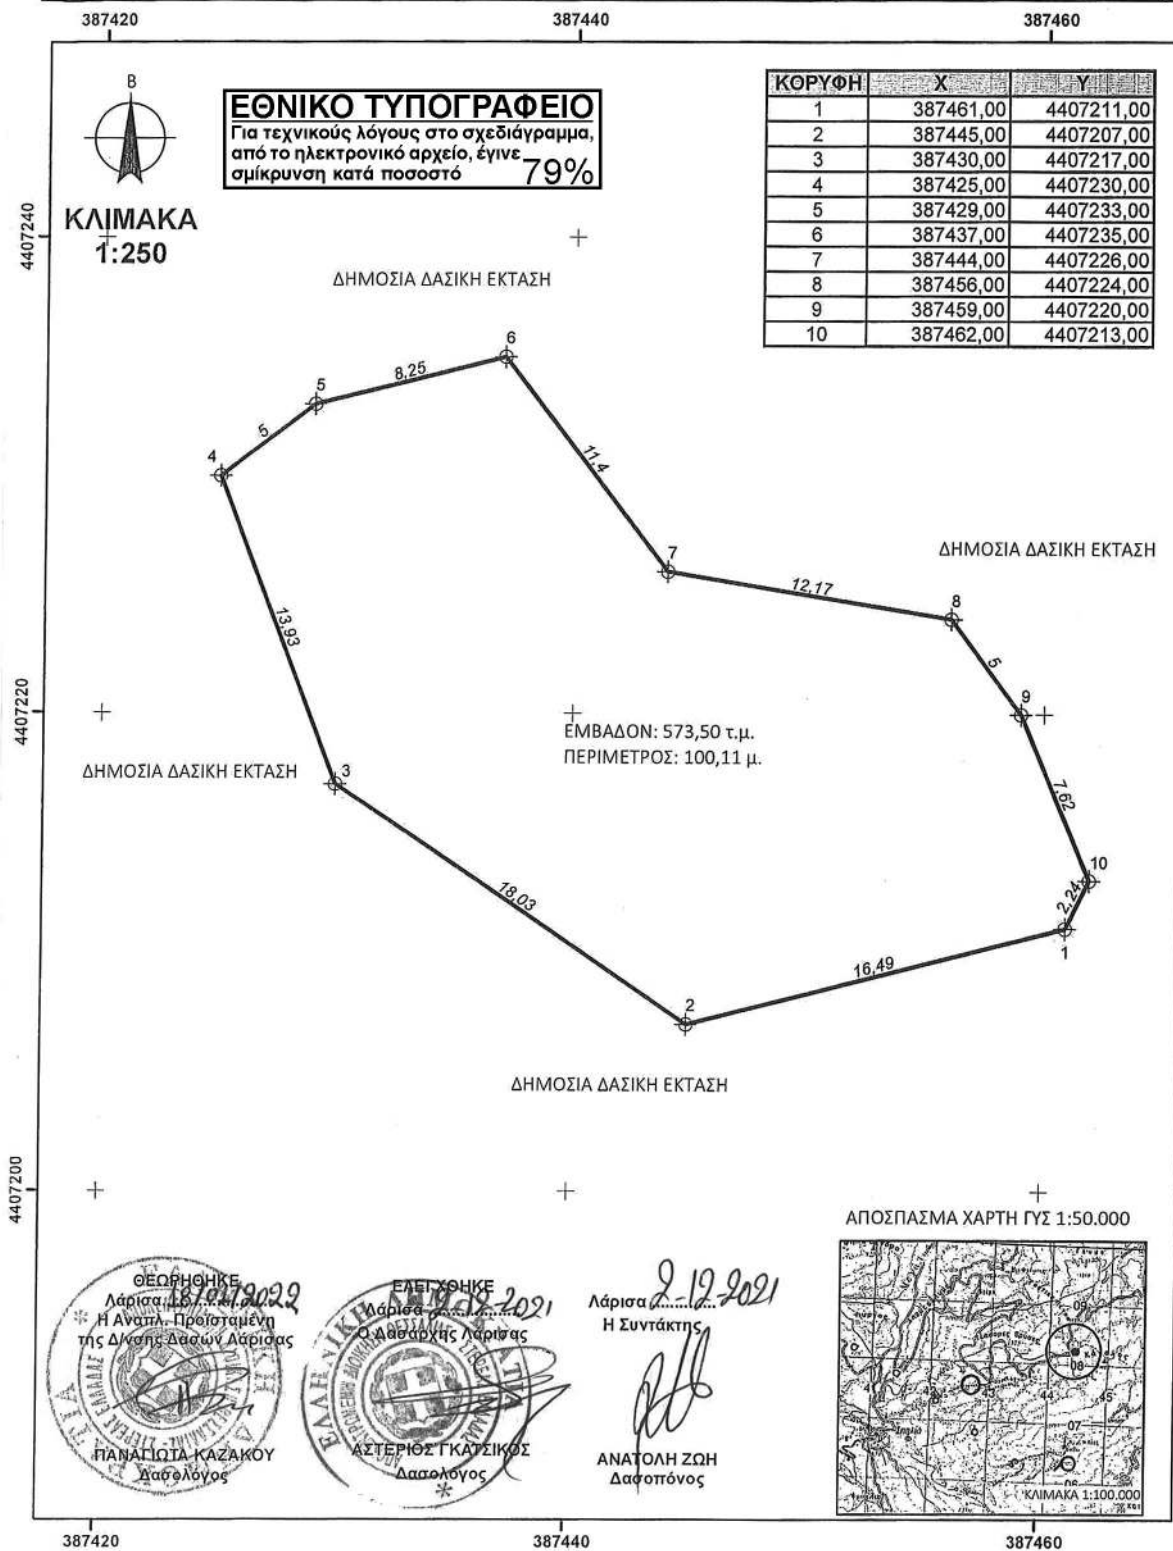

Η απόφαση αυτή να δημοσιευθεί στην Εφημερίδα της Κυβερνήσεως.

Λάρισα, 18 Ιανουαρίου 2022

Με εντολή Συντονίστριας
Αποκεντρωμένης Διοίκησης
Η Αναπληρώτρια Προϊστάμενη
της Διεύθυνσης Δασών Ν. Λάρισας
ΠΑΝΑΓΙΩΤΑ ΚΑΖΑΚΟΥ

Αριθμ. 224707

(3)

Κήρυξη ως αναδασωτέας έκτασης εμβαδού 6.848,23 τετρ. μέτρων, στη θέση "Ρούμπι" της Τοπικής Κοινότητας Ελληνοχωρίου Δημοτικής Ενότητας Βέλου του Δήμου Βέλου - Βόχας Περιφερειακής Ενότητας Κορινθίας, λόγω πυρκαγιάς.

Ο ΣΥΝΤΟΝΙΣΤΗΣ
ΑΠΟΚΕΝΤΡΩΜΕΝΗΣ ΔΙΟΙΚΗΣΗΣ
ΠΕΛΟΠΟΝΝΗΣΟΥ,
ΔΥΤΙΚΗΣ ΕΛΛΑΔΑΣ ΚΑΙ ΙΟΝΙΟΥ

Έχοντας υπόψη:

1. Τις διατάξεις:

α) Του ν. 2503/1997 «Διοίκηση, οργάνωση, στελέχωση της Περιφέρειας, ρύθμιση θεμάτων για την Τοπική Αυτοδιοίκηση και άλλες διατάξεις».

β) Του ν. 3200/1955 «Περί διοικητικής αποκέντρωσης» όπως τροποποιήθηκε και συμπληρώθηκε με το ν.δ. 532/1970 και μεταγενέστερες διατάξεις.

γ) Των άρθρων 6 και 280 του ν. 3852/2010 «Νέα αρχιτεκτονική της Αυτοδιοίκησης και της Αποκεντρωμένης Διοίκησης - Πρόγραμμα Καλλικράτης» (Α' 87).

δ) Του π.δ. 139/2010 «Οργανισμός της Αποκεντρωμένης Διοίκησης Πελοποννήσου, Δυτικής Ελλάδας και Ιονίου» (Α' 232).

2. Την υπ' αρ. 40/29.12.2010 (Α' 247) πράξη του Υπουργικού Συμβουλίου περί παύσης εκ του νόμου των Γενικών Γραμματέων των Περιφερειών και διορισμού Γενικών Γραμματέων στις Αποκεντρωμένες Διοικήσεις του Κράτους.

3. Τις διατάξεις των άρθρων 28 και 28Α του ν. 4325/2015 "Εκδημοκρατισμός της Διοίκησης - Καταπολέμηση Γραφειοκρατίας και Ηλεκτρονική Διακυβέρνηση. Αποκατάσταση αδικιών και άλλες διατάξεις" (Α' 47), αναφορικά με το διορισμό Συντονιστών στις Αποκεντρωμένες Διοικήσεις του Κράτους.

4. Την υπ' αρ. 15870/15.5.2017 απόφαση του Υπουργείου Εσωτερικών (Υ.Ο.Δ.Δ. 250), περί διορισμού Συντονιστή στην Αποκεντρωμένη Διοίκηση Πελοποννήσου, Δυτικής Ελλάδας και Ιονίου.

5. Τις διαταγές του Υπουργείου Γεωργίας: α) 160417/1180/8.7.1980, β) 182447/3049/24.8.1980.

6. Τις διατάξεις:

α) Της παρ. 1 άρθρου 24 και της παρ. 3 άρθρου 117 του Συντάγματος της χώρας μας.

β) Του ν. 998/1979 «Περί προστασίας των δασών και

των δασικών εν γένει εκτάσεων της χώρας» και συγκεκριμένα των άρθρων 38 και 41, σε συνδυασμό με τις διατάξεις του άρθρου 3 του ιδίου νόμου.

7. Την υπ' αρ. 11984/22.1.2021 απόφαση του Διευθυντή Δασών Κορινθίας, σύμφωνα με την οποία έγινε ανάρτηση του Δασικού Χάρτη όλων των Τοπικών Διαμερισμάτων της Περιφερειακής Ενότητας Κορινθίας Περιφέρειας Πελοποννήσου, εκτός των προ-Καποδιστριακών Ο.Τ.Α. Κορίνθου, Λεχαίου, Περιγιαλίου, Κάτω Άσσου, Βραχατίου, Κοκκωνίου και Νεράτζης, των οποίων ο Δασικός Χάρτης έχει κυρωθεί (Δ' 565/2013).

8. Τις διατάξεις του ν. 2612/1998 «Ανάθεση της Δασοφυλλομετρίας στο Πυροσβεστικό Σώμα και άλλες διατάξεις».

9. Την υπ' αρ. 199805/2-11-2021 αρχική πρόταση του Δασαρχείου Κορίνθου, για την κήρυξη έκτασης ως αναδασωτέας, εμβαδού 6.921,79 τετρ. μέτρων, στη θέση "Ρούμπι" της Τοπικής Κοινότητας Ελληνοχωρίου Δημοτικής Ενότητας Βέλου του Δήμου Βέλου - Βόχας Περιφερειακής Ενότητας Κορινθίας, λόγω πυρκαγιάς.

10. Το υπ' αρ. 210107/17-11-2021 έγγραφο της Διεύθυνσης Δασών Κορινθίας, για την τροποποίηση της υπ' αρ. 199805/2-11-2021 ανωτέρω πρότασης του Δασαρχείου Κορίνθου και επανυποβολή της.

11. Την υπ' αρ. 214914/6-12-2021 πρόταση του Δασαρχείου Κορίνθου, μετά την από 2-11-2021 έκθεση αυτοψίας του Δασολόγου Δασαρχείου Κορίνθου Βασιλείου Δελή, σύμφωνα με την οποία η αναφερόμενη στο θέμα έκταση με εμβαδόν 6.848,23 τετρ. μέτρα (έξι χιλιάδες, οχτακόσια σαράντα οχτώ τετρ. μέτρα και είκοσι τρία εκατοστά τετρ. μέτρου), όπως αποτυπώνεται με τα στοιχεία 1, 2, 3, 4, 5, 6, 7, 8, 9, 10, 11, 12, 13, 14, 15, 16, 17, 18, 19, 1 στο από 6.12.2021 συνημμένο τοπογραφικό διάγραμμα κλίμακας 1:1.000, εντοπίζεται επί αυτού σε απόσπασμα του αριθ. 0386042000 ορθοφωτοχάρτη με κλίμακα 1:5.000 και οριοθετείται με τη χρήση συντεταγμένων στο Ε.Γ.Σ.Α. '87, στον αναρτημένο δασικό χάρτη της Περιφερειακής Ενότητας Κορινθίας χαρακτηρίζεται ως έκταση ΔΔ, δηλαδή είχε διαχρονικά δασική μορφή και δασικό χαρακτήρα και εμπίπτει στις διατάξεις της δασικής νομοθεσίας, η δασική βλάστηση δε που κάλυπτε αυτή με ποσοστό συγκόμωσης 70% - 80% καταστράφηκε από την πυρκαγιά που εκδηλώθηκε την 21η Ιουλίου 2020 και συνεπώς επιβάλλεται η κήρυξή της ως αναδασωτέας, αποφασίζουμε:

Κηρύσσουμε ως αναδασωτέα τη δημόσια έκταση εμβαδού 6.848,23 τετρ. μέτρων, στη θέση "Ρούμπι" της Τοπικής Κοινότητας Ελληνοχωρίου Δημοτικής Ενότητας Βέλου του Δήμου Βέλου - Βόχας Περιφερειακής Ενότητας Κορινθίας, η οποία χαρακτηρίζεται ως έκταση ΔΔ στον αναρτημένο δασικό χάρτη της Περιφερειακής Ενότητας Κορινθίας, σύμφωνα με τις διατάξεις του άρθρου 3 του ν. 998/1979, όπως τροποποιήθηκε και ισχύει, δηλαδή είχε διαχρονικά δασική μορφή και δασικό χαρακτήρα, αποτυπώνεται με τα στοιχεία 1, 2, 3, 4, 5, 6, 7, 8, 9, 10, 11, 12, 13, 14, 15, 16, 17, 18, 19, 1 στο από 6.12.2021 συνημμένο τοπογραφικό διάγραμμα κλίμακας 1:1.000, οριοθετείται με τη χρήση συντεταγμένων στο Ε.Γ.Σ.Α. '87, ως εξής:

Σημείο 1:	X=386769.37	Y=4200289.11
« 2:	X=386770.90	Y=4200297.46
« 3:	X=386778.36	Y=4200304.36
« 4:	X=386781.84	Y=4200308.86
« 5:	X=386782.66	Y=4200309.09
« 6:	X=386801.89	Y=4200303.96
« 7:	X=386816.37	Y=4200288.68
« 8:	X=386822.02	Y=4200276.58
« 9:	X=386823.99	Y=4200276.26
« 10:	X=386822.11	Y=4200269.81
« 11:	X=386802.12	Y=4200256.36
« 12:	X=386789.88	Y=4200237.60
« 13:	X=386767.03	Y=4200224.55
« 14:	X=386739.23	Y=4200204.02
« 15:	X=386722.47	Y=4200221.68
« 16:	X=386709.57	Y=4200232.59
« 17:	X=386697.33	Y=4200237.89
« 18:	X=386683.64	Y=4200236.39
« 19:	X=386668.71	Y=4200242.09

και συνορεύει:

Βόρεια: Με έκταση ως ΔΔ και ΔΑ στον αναρτημένο δασικό χάρτη.

Νότια: Με έκταση ως ΔΔ και ΑΑ στον αναρτημένο δασικό χάρτη.

Ανατολικά: Με έκταση ως ΔΔ και ΔΑ στον αναρτημένο δασικό χάρτη.


Δυτικά: Με έκταση ως ΔΔ και ΔΑ στον αναρτημένο δασικό χάρτη,

όπως φαίνεται και στο ως άνω τοπογραφικό διάγραμμα, που συνέταξε ο Δασολόγος του Δασαρχείου Κορίνθου Βασίλειος Δελής και θεώρησε ο Δασάρχης, με σκοπό την επανεγκατάσταση με φυσική ή τεχνητή αναγέννηση της δασικής βλάστησης που καταστράφηκε από την πυρκαγιά.

Από τις διατάξεις της απόφασης αυτής δεν προκαλείται δαπάνη σε βάρος του κρατικού προϋπολογισμού.

Κατά της παρούσας απόφασης, σύμφωνα με τις διατάξεις της παρ. 1 άρθρου 47 του ν. 3900/2010, όπως τροποποίησε το άρθρο 1 του ν. 702/1977, επιτρέπεται προσφυγή από οποιονδήποτε έχει έννομο συμφέρον, ενώπιον του (αρμοδίου) τριμελούς Διοικητικού Εφετείου, εντός εξήντα ημερών από την επομένη της δημοσίευσής ή κοινοποίησής αυτής.

ΑΝΗΚΕΙ ΣΤΟ ΥΠ' ΑΡΙΘΜ. 214914/6-12-2021 ΕΓΓΡΑΦΟ ΤΟΥ ΔΑΣΑΡΧΕΙΟΥ ΚΟΡΙΝΘΟΥ
 ΤΟΠΟΓΡΑΦΙΚΟ ΔΙΑΓΡΑΜΜΑ ΚΛΙΜΑΚΑΣ 1:1.000 ΚΑΙ ΑΠΟΣΤΑΣΜΑ ΕΚ ΤΟΥ 0386042000 ΟΡΟΦΟΔΥΣΤΟΧΑΡΤΗ ΚΛΙΜΑΚΑΣ 1:5000 ΣΤΟ ΟΠΟΙΟ ΑΠΟΤΥΠΩΝΕΤΑΙ ΤΟ ΔΗΜΟΣΙΟ ΔΑΣΟΣ ΥΠΟ
 ΣΤΟΙΧΕΙΑ (1,2,3,4,5,6,7,8,9,10,11,12,13,14,15,16,17,18,19,1) ΕΜΒΑΔΟΥ 6.848,23 Τμ ΠΟΥ ΚΑΤΑΣΤΡΑΦΗΚΕ ΑΠΟ ΤΗΝ ΠΥΡΚΑΓΙΑ ΤΗΣ 21-7-2020 ΣΤΗ ΘΕΣΗ "ΡΟΥΜΠΙ" Τ.Κ.
 ΕΛΛΗΝΟΧΩΡΙΟΥ ΤΟΥ ΔΗΜΟΥ ΒΕΛΟΥ-ΒΟΧΑΣ

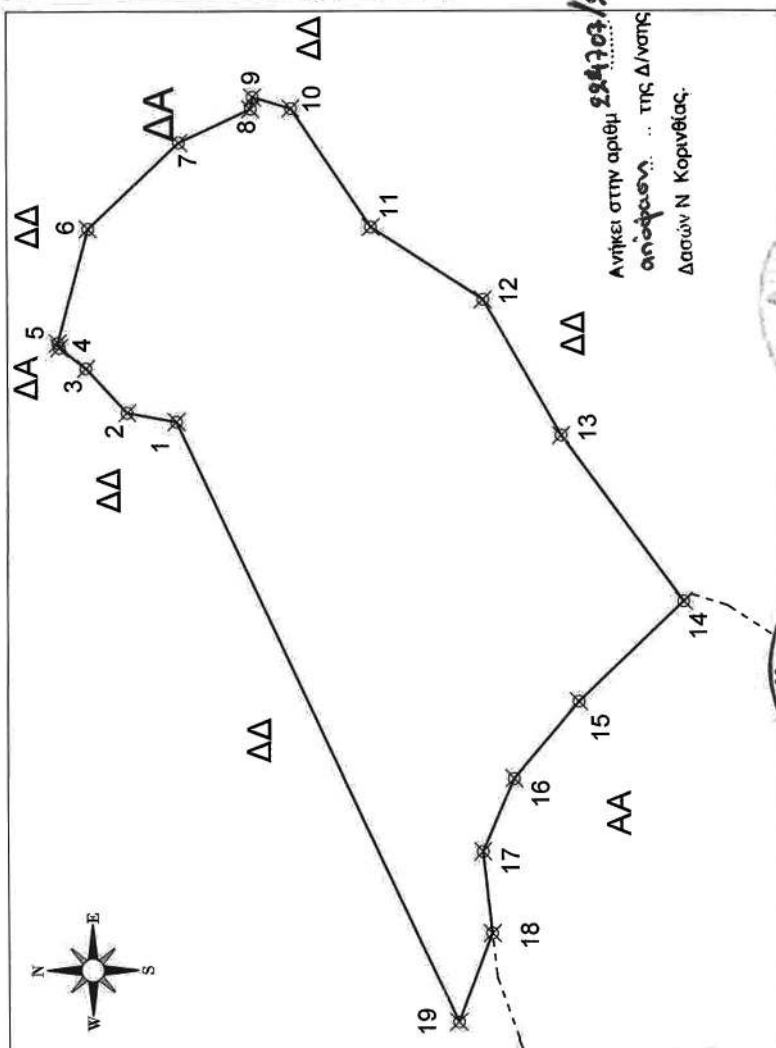

ΕΘΝΙΚΟ ΤΥΠΟΓΡΑΦΕΙΟ
 Για τεχνικούς λόγους στο σχεδιάγραμμα,
 από το ηλεκτρονικό αρχείο, έγινε
 σμίκρυνση κατά ποσοστό **81%**

ΟΡΘΟΤΡΙΠΙΚΕΣ ΣΥΝΤΕΤΑΓΜΕΝΕΣ ΚΟΡΥΦΩΝ ΣΤΟ ΕΓΣΑ 87	
1	X=386789.37 Y=4200289.11
2	X=386770.90 Y=4200297.46
3	X=386778.36 Y=4200304.36
4	X=386781.84 Y=4200308.88
5	X=386782.66 Y=4200309.09
6	X=386801.89 Y=4200303.96
7	X=386816.37 Y=4200288.68
8	X=386822.02 Y=4200276.58
9	X=386823.99 Y=4200278.28
10	X=386822.11 Y=4200269.61
11	X=386802.12 Y=4200256.36
12	X=386789.88 Y=4200237.60
13	X=386767.03 Y=4200224.55
14	X=386739.23 Y=4200204.02
15	X=386722.47 Y=4200221.68
16	X=386709.57 Y=4200232.59
17	X=386697.33 Y=4200237.89
18	X=386683.64 Y=4200236.39
19	X=386668.71 Y=4200242.09

Ανήκει στην αριθμ. **224703/29-12-2021**
 απόφαση... της Δ/νσης
 Δασών Ν. Κορινθίας.

Κορίνθος 6/12/2021
 Ο Συντάκτης

Β. Δεμής
 Δασολόγος



Κορίνθος 6/12/2021
 Ο Διευθυντής



Η απόφαση αυτή να δημοσιευθεί στην Εφημερίδα της Κυβερνήσεως.

Πάτρα, 29 Δεκεμβρίου 2021

Ο Συντονιστής Αποκεντρωμένης Διοίκησης

ΝΙΚΟΛΑΟΣ ΠΑΠΑΘΕΟΔΩΡΟΥ