



ΕΦΗΜΕΡΙΔΑ ΤΗΣ ΚΥΒΕΡΝΗΣΕΩΣ ΤΗΣ ΕΛΛΗΝΙΚΗΣ ΔΗΜΟΚΡΑΤΙΑΣ

9 Φεβρουαρίου 2022

ΤΕΥΧΟΣ ΤΕΤΑΡΤΟ

Αρ. Φύλλου 42

ΑΠΟΦΑΣΕΙΣ

Αριθμ. 13282

Επικύρωση: i) επανακαθορισμού των οριογραμμών (173 μ.) της υπ' αρ. 4927/31-10-2017 απόφασης του Συντονιστή της Αποκεντρωμένης Διοίκησης Μακεδονίας - Θράκης με θέμα: «Επικύρωση καθορισμού οριογραμμών τμήματος ρέματος στα όρια των αγροτεμαχίων 574 και 575 αγροκτήματος Νεοχωρούδας στο Δήμο Ωραιοκάστρου Περιφερειακής Ενότητας Θεσσαλονίκης» καθώς και ii) καθορισμού της συνέχειας αυτών προς τα κατάντη (373,5 μ.), που συνολικά αφορά τμήμα ρέματος (546,5 μ.) όμορο των αγροτεμαχίων 592Α (τμήματα α,β και γ), 593Α και 593Β στην Νεοχωρούδα, Δ.Ε. Καλλιθέας, Δήμου Ωραιοκάστρου.

Ο ΣΥΝΤΟΝΙΣΤΗΣ
ΑΠΟΚΕΝΤΡΩΜΕΝΗΣ ΔΙΟΙΚΗΣΗΣ
ΜΑΚΕΔΟΝΙΑΣ - ΘΡΑΚΗΣ

Έχοντας υπόψη:

- 1) Το άρθρο 24 του Συντάγματος.
- 2) Το άρθρο 1 του ν. 1650/1986 «Διατάξεις για την Προστασία του Περιβάλλοντος» (Α' 160).
- 3) Το άρθρο 280 του ν. 3852/2010 «Νέα Αρχιτεκτονική της Αυτοδιοίκησης και της Αποκεντρωμένης Διοίκησης - Πρόγραμμα Καλλικράτης» (Α' 87).
- 4) Τις διατάξεις του άρθρου 5 του ν. 3010/2002 «Εναρμόνιση του ν. 1650/1986 με τις Οδηγίες 97/11 Ε.Ε. και 96/61 Ε.Ε., διαδικασία οριοθέτησης και ρυθμίσεις θεμάτων για τα υδατορέματα και άλλες διατάξεις» (Α' 91).
- 5) Τις διατάξεις του ν. 4258/2014 «Διαδικασία Οριοθέτησης και ρυθμίσεις θεμάτων για τα υδατορέματα - ρυθμίσεις Πολεοδομικής νομοθεσίας και άλλες διατάξεις» (Α' 94), σύμφωνα με τις οποίες πραγματοποιήθηκε η επικύρωση καθορισμού οριογραμμών του ως άνω τμήματος ρέματος.
- 6) Τις μεταβατικές διατάξεις της κοινής υπουργικής απόφασης υπ' αρ. οικ. 140055/2017 «Τεχνικές προδιαγραφές σύνταξης του περιεχομένου του φακέλου οριοθέτησης κατ' εφαρμογή της παραγράφου 5 του άρθρου 2 του ν. 4258/2014 - Διευκρινίσεις για την εφαρμογή της διαδικασίας οριοθέτησης» (Β' 428).

7) Τις διατάξεις των άρθρων 28 και 28Α του ν. 4325/2015 «Εκδημοκρατισμός της Διοίκησης - Καταπολέμηση Γραφειοκρατίας και Ηλεκτρονική Διακυβέρνηση. Αποκατάσταση αδικιών και άλλες διατάξεις» (Α' 47).

8) Την υπ' αρ. 14138/15-05-2017 απόφαση του Υπουργού Εσωτερικών «Διορισμός του Ιωάννη Σάββα του Κωνσταντίνου ως Συντονιστή της Αποκεντρωμένης Διοίκησης Μακεδονίας - Θράκης» (Υ.Ο.Δ.Δ. 250).

9) Τις διατάξεις της υπ' αρ. 35748/30-5-2017 απόφασης του Συντονιστή της Αποκεντρωμένης Διοίκησης Μακεδονίας - Θράκης «Ανάθεση άσκησης αρμοδιοτήτων σε οργανικές μονάδες της Αποκεντρωμένης Διοίκησης Μακεδονίας - Θράκης και παροχή εξουσιοδότησης υπογραφής πράξεων και εγγράφων «Με εντολή Συντονιστή» στους προϊσταμένους των οργανικών μονάδων της Αποκεντρωμένης Διοίκησης Μακεδονίας - Θράκης» (Β' 1971).

10) Την υπ' αρ. οικ. 55771/10-11-2020 απόφαση του Γενικού Γραμματέα της Αποκεντρωμένης Διοίκησης Μακεδονίας - Θράκης (ΑΔΑ: ΨΓΟΤΟΡ1Υ-ΩΒΑ) «Ορισμός αναπληρώτριας Προϊσταμένης της Γενικής Διεύθυνσης Χωροταξικής και Περιβαλλοντικής Πολιτικής της Αποκεντρωμένης Διοίκησης Μακεδονίας - Θράκης».

11) Τον ν. 2503/1997 «Διοίκηση, οργάνωση, στελέχωση της Περιφέρειας, ρύθμιση θεμάτων για την τοπική αυτοδιοίκηση και άλλες διατάξεις» (Α' 107) και ειδικότερα το τελευταίο εδάφιο της παρ. 2 του άρθρου 1 αυτού.

12) Το π.δ. 142/2010 «Οργανισμός της Αποκεντρωμένης Διοίκησης Μακεδονίας - Θράκης» (Α' 235).

13) Την υπ' αρ. 4927/31-10-2017 απόφαση του Συντονιστή της Αποκεντρωμένης Διοίκησης Μακεδονίας - Θράκης «Επικύρωση καθορισμού οριογραμμών τμήματος ρέματος στα όρια των αγροτεμαχίων 574 και 575 αγροκτήματος Νεοχωρούδας στο Δήμο Ωραιοκάστρου Περιφερειακής Ενότητας Θεσσαλονίκης», η οποία δημοσιεύτηκε στην Εφημερίδα της Κυβερνήσεως (Δ' 361) και αναρτήθηκε στο πρόγραμμα Διαύγεια (ΑΔΑ: ΩΤΙΓΟΡ1Υ-ΓΞΠ).

14) Το υπ' αρ. 327533(4633)/17-7-2020 έγγραφο της Υποδιεύθυνσης Τεχνικών Έργων Μ.Ε.Θ., της Γενικής Διεύθυνσης Προγραμματισμού και Υποδομών Π.Κ.Μ. (υπό στοιχεία ΔΙΠΕΧΩΣ 5452/29-7-2020), με το οποίο μας διαβιβάστηκε η αρχική μελέτη οριοθέτησης του ρέματος του θέματος (ένα αντίγραφο), που συντάχθηκε από τον

Μελετητή Μηχανικό Αντώνη Χατζηγιάννη και ελέγχθηκε και θεωρήθηκε από την Υποδιεύθυνση Τεχνικών Έργων Μ.Ε.Θ., τμήμα της οποίας επικαλύπτει την οριοθέτηση που επικυρώθηκε με την (13) σχετ. απόφαση.

15) Το υπ' αρ. 5452/21-9-2020 έγγραφο της Υπηρεσίας μας με το οποίο ζητήθηκε από την Υποδιεύθυνση Τεχνικών Έργων Μ.Ε.Θ, να μας αποστείλει νέο θεωρημένο φάκελο της μελέτης με όλες τις απαραίτητες διορθώσεις-συμπληρώσεις.

16) Το υπ' αρ. 226739(4211)/15-6-2021 έγγραφο της Υποδιεύθυνσης Τεχνικών Έργων Μ.Ε.Θ., της Γενικής Διεύθυνσης Προγραμματισμού και Υποδομών Π.Κ.Μ. (υπό στοιχεία ΔΙΠΕΧΩΣ 116866/23-6-2021), με το οποίο μας διαβιβάστηκε η διορθωμένη-συμπληρωμένη μελέτη οριοθέτησης του ρέματος του θέματος (ένα αντίγραφο), που συντάχθηκε από τον Μελετητή Μηχανικό Αντώνη Χατζηγιάννη και ελέγχθηκε και θεωρήθηκε από την Υποδιεύθυνση Τεχνικών Έργων Μ.Ε.Θ.

17) Το υπ' αρ. 144494/16-7-2021 έγγραφο της Υπηρεσίας μας με το οποίο ζητήθηκε από την Υποδιεύθυνση Τεχνικών Έργων Μ.Ε.Θ, να μας αποστείλει αίτημα για ανάκληση της (13) σχετ. απόφασης και επανακαθορισμό των οριογραμμών του τμήματος του ρέματος που αυτή αφορά.

18) Το υπ' αρ. 447760(7626)/21-7-2021 έγγραφο της Υποδ/νσης Τεχνικών Έργων Μ.Ε.Θ., της Γενικής Διεύθυνσης Προγραμματισμού και Υποδομών Π.Κ.Μ. (υπό στοιχεία ΔΙΠΕΧΩΣ 150383/22-7-2021), με το οποίο απαντάει στο (17) σχετ. έγγραφο της Υπηρεσίας μας, αναφέροντας ότι δεν προβλέπεται ενέργεια από μέρους τους σύμφωνα με την κείμενη νομοθεσία.

19) Το υπ' αρ. 466735(7821)/26-7-2021 έγγραφο της Υποδ/νσης Τεχνικών Έργων Μ.Ε.Θ., της Γενικής Διεύθυνσης Προγραμματισμού και Υποδομών Π.Κ.Μ. (υπό στοιχεία ΔΙΠΕΧΩΣ 156817/29-7-2021), με το οποίο μας διαβιβάστηκε η τελική διορθωμένη-συμπληρωμένη μελέτη οριοθέτησης του ρέματος του θέματος (ένα αντίγραφο), που συντάχθηκε από τον Μελετητή Μηχανικό Αντώνη Χατζηγιάννη και ελέγχθηκε και θεωρήθηκε από την Υποδ/νση Τεχνικών Έργων Μ.Ε.Θ.

20) Το υπ' αρ. 167467/31-7-2021 έγγραφο της Υπηρεσίας με το οποίο ζητήθηκε από την Υποδ/νση Τεχνικών Έργων Μ.Ε.Θ, να μας αποστείλει επιπλέον θεωρημένα αντίγραφα της μελέτης οριοθέτησης προκειμένου να σταλούν για γνωμοδότηση στους αρμόδιους φορείς.

21) Το υπ' αρ. 505714(8327)/11-8-2021 έγγραφο της Υποδ/νσης Τεχνικών Έργων Μ.Ε.Θ., της Γενικής Διεύθυνσης Προγραμματισμού και Υποδομών Π.Κ.Μ. (υπό στοιχεία ΔΙΠΕΧΩΣ 171623/12-8-2021), με το οποίο μας διαβιβάστηκαν τα επιπλέον θεωρημένα αντίγραφα της μελέτης οριοθέτησης.

22) Το υπ' αρ. 172815/13-8-2021 έγγραφο της Υπηρεσίας μας με το οποίο διαβιβάστηκε ο φάκελος οριοθέτησης του ρέματος του θέματος στους αρμόδιους φορείς για γνωμοδότηση, σύμφωνα με τις διατάξεις του ν. 4258/2014 και ειδικότερα τις υποπαρ. 2.1.α. και 2.3 της παρ. Α του άρθρου 3 αυτού.

23) Την υπ' αρ. 98/2021 απόφαση του Δημοτικού Συμβουλίου Δήμου Ωραιοκάστρου (ΑΔΑ:6ΩΧΜΩΗΖ-ΗΧΠ)

όπου γνωμοδοτεί θετικά για την προτεινόμενη οριοθέτηση του ρέματος του θέματος.

24) Την υπ' αρ. 253567/27-10-2021 θετική γνωμοδότηση της Διεύθυνσης Υδάτων ΚΜ, της Γενικής Διεύθυνσης Χωροταξικής και Περιβαλλοντικής Πολιτικής Αποκεντρωμένης Διοίκησης Μακεδονίας - Θράκης.

25) Την υπό στοιχεία 398210/ΥΠΠΟΑ 31-8-2021 θετική γνωμοδότηση της Εφορείας Αρχαιοτήτων Περιφέρειας Θεσσαλονίκης της Γενικής Διεύθυνσης Αρχαιοτήτων και Πολιτιστικής Κληρονομιάς του Υπουργείου Πολιτισμού και Αθλητισμού υπό στοιχεία ΔΙ.ΠΕ.ΧΩ.Σ: 189151/31-8-2021).

26) Το υπό στοιχεία 409856/ΥΠΠΟΑ 30-9-2021 έγγραφο της Υπηρεσίας Νεωτέρων Μνημείων και Τεχνικών Έργων Κ.Μ. της Γενικής Διεύθυνσης Αναστήλωσης, Μουσείων και Τεχνικών Έργων του Υπουργείου Πολιτισμού και Αθλητισμού (υπό στοιχεία ΔΙ.ΠΕ.ΧΩ.Σ: 228929/6-10-2021), σύμφωνα με το οποίο δεν υφίσταται αντικείμενο της αρμοδιότητάς τους.

27) Την υπ' αρ. 233762/8-10-2021 θετική γνωμοδότηση της Διεύθυνσης Δασών Θεσ/νίκης της Γενικής Διεύθυνσης Δασών και Αγροτικών Υποθέσεων Αποκεντρωμένης Διοίκησης Μακεδονίας - Θράκης.

28) Την από 16-11-2021 Τεχνική Έκθεση Τεκμηρίωσης της πρότασης οριοθέτησης, των μελετητών Νικόλαου Κουγιουμτζή και Αντώνη Χατζηγιάννη, αρμόδιων μηχανικών της μελέτης οριοθέτησης του ρέματος του θέματος.

29) Το υπ' αρ. 285022/23-11-2021 έγγραφο της Υπηρεσίας μας με το οποίο διαβιβάστηκε το (28) σχετ. στους ίδιους αρμόδιους φορείς του (22) σχετ. για εκ νέου γνωμοδότηση και τους γνωστοποιήθηκαν η (13) σχετ. Απόφαση και διευκρινιστικά στοιχεία που την αφορούν.

30) Την υπό στοιχεία 573001/ΥΠΠΟΑ 6-12-2021 θετική γνωμοδότηση της Εφορείας Αρχαιοτήτων Περιφέρειας Θεσσαλονίκης της Γενικής Διεύθυνσης Αρχαιοτήτων και Πολιτιστικής Κληρονομιάς του Υπουργείου Πολιτισμού και Αθλητισμού (υπό στοιχεία ΔΙ.ΠΕ.ΧΩ.Σ: 300650/7-12-2021).

31) Την υπ' αρ. 314221/16-12-2021 θετική γνωμοδότηση της Διεύθυνσης Υδάτων ΚΜ, της Γενικής Διεύθυνσης Χωροταξικής και Περιβαλλοντικής Πολιτικής Αποκεντρωμένης Διοίκησης Μακεδονίας - Θράκης.

32) Την υπ' αρ. 314572/16-12-2021 θετική γνωμοδότηση της Διεύθυνσης Δασών Θεσ/νίκης της Γενικής Διεύθυνσης Δασών και Αγροτικών Υποθέσεων Αποκεντρωμένης Διοίκησης Μακεδονίας - Θράκης.

33) Το υπό στοιχεία 571946/ΥΠΠΟΑ 17-12-2021 έγγραφο της Υπηρεσίας Νεωτέρων Μνημείων και Τεχνικών Έργων Κ.Μ. της Γενικής Διεύθυνσης Αναστήλωσης, Μουσείων και Τεχνικών Έργων του Υπουργείου Πολιτισμού και Αθλητισμού (υπό στοιχεία ΔΙ.ΠΕ.ΧΩ.Σ: 317161/20-12-2021), σύμφωνα με το οποίο δεν υφίσταται αντικείμενο της αρμοδιότητάς τους.

34) Την υπ' αρ. 184/2021 απόφαση του Δημοτικού Συμβουλίου Δήμου Ωραιοκάστρου (ΑΔΑ:Ψ9ΝΤΩΗΖ-5ΛΝ) όπου γνωμοδοτεί θετικά για την προτεινόμενη οριοθέτηση του ρέματος του θέματος.

35) Το γεγονός ότι, σύμφωνα με την υποβληθείσα μελέτη, οι υδραυλικοί υπολογισμοί για την εκτίμηση της

πλημμυρικής παροχής έγιναν για περίοδο επαναφοράς $T=50$ έτη και δεν απαιτείται η κατασκευή έργων διευθέτησης.

36) Το γεγονός ότι οι εγκεκριμένες οριογραμμές ρεμάτων δεν θίγουν τυχόν ιδιοκτησιακά καθεστώτα.

37) Το γεγονός ότι η χάραξη των οριογραμμών του ρέματος των οποίων ο καθορισμός επικυρώθηκε με την (13) σχετ. απόφαση, έγινε εφαρμόζοντας απόσταση 20 μ. από το φρύδι του πρανούς, χωρίς αυτό να προβλέπεται από την κείμενη νομοθεσία ή να αιτιολογείται από πλευράς επικινδυνότητας πλημμύρας ή περιβαλλοντικής σκοπιμότητας καθώς οι γραμμές πλημμύρας που προέκυψαν από την υδραυλική μελέτη της συγκεκριμένης οριοθέτησης, δεν ξεπερνούν σε κανένα σημείο το φρύδι του πρανούς, όπως προέκυψε από την τοπογραφική αποτύπωση, ούτε υπάρχουν στη ζώνη αυτή των 20 μ. περιβαλλοντικά στοιχεία που αποτελούν συνέχεια του ρέματος και χρήζουν προστασίας.

38) Το γεγονός ότι κατά τη χάραξη των οριογραμμών του ρέματος των οποίων ο καθορισμός επικυρώθηκε με την (13) σχετ. απόφαση, δεν επιλέχθηκε να διατηρηθούν οι οριογραμμές του όπως αποτυπώνονται στη διανομή του Υπουργείου Αγροτικής Ανάπτυξης και Τροφίμων και οι οποίες, σύμφωνα με το τοπογραφικό διάγραμμα της συγκεκριμένης οριοθέτησης, περιλαμβάνουν τόσο τα πρανή του ρέματος όσο και τις γραμμές πλημμύρας της υδραυλικής μελέτης.

39) Το γεγονός ότι οι οριογραμμές των οποίων ο καθορισμός επικυρώθηκε με την (13) σχετ. απόφαση, περιλαμβάνουν τμήματα κληροτεμαχίων, χωρίς να συντρέχει λόγος εφόσον δεν υπάρχουν, στα τμήματα αυτά, σημαντικά στοιχεία του ανθρωπογενούς και φυσικού περιβάλλοντος, για παράδειγμα συστάδες υψηλών δένδρων που να αποτελούν συστατικά στοιχεία του οικοσυστήματος του ρέματος, ούτε διαπερνούν τα τμήματα αυτά γραμμές πλημμύρας ή πρανή ώστε να συμπεριληφθούν.

40) Το γεγονός ότι με την παρούσα απόφαση καθορίζονται οι οριογραμμές σε τμήμα μήκους 546,5 μ. του ρέματος του θέματος, οι οποίες περιλαμβάνουν τμήμα της οριοθέτησης που ήδη επικυρώθηκε με την (13) σχετ. απόφαση μήκους 173 μ., με στόχο την πιο ολοκληρω-

μένη και ενιαία αντιμετώπιση για τον καθορισμό των οριογραμμών του.

και λαμβάνοντας υπόψη:

1. τις θετικές γνωμοδοτήσεις όλων των συναρμόδιων φορέων που αναφέρονται στο προοίμιο της παρούσης επί της κατατεθείσης αρχικής μελέτης καθώς και επί της τεχνικής έκθεσης και

2. την αναγκαιότητα ενιαίου και συνεχούς καθορισμού των οριογραμμών του εν λόγω τμήματος του υδατορέματος, αποφασίζουμε:

Την επικύρωση

i) επανακαθορισμού των οριογραμμών (173 μ.) της υπ' αρ. 4927/31-10-2017 απόφασης του Συντονιστή της Αποκεντρωμένης Διοίκησης Μακεδονίας-Θράκης με θέμα: «Επικύρωση καθορισμού οριογραμμών τμήματος ρέματος στα όρια των αγροτεμαχίων 574 και 575 αγροκτήματος Νεοχωρούδας στο Δήμο Ωραιοκάστρου Περιφερειακής Ενότητας Θεσσαλονίκης» καθώς και

ii) καθορισμού της συνέχειας αυτών προς τα κατάντη (373,5 μ.), που συνολικά αφορά τμήμα ρέματος (546,5 μ.) όμορο των αγροτεμαχίων 592Α (τμήματα α,β και γ), 593Α και 593Β στην Νεοχωρούδα, Δ.Ε. Καλλιθέας, Δήμου Ωραιοκάστρου, με τις συντεταγμένες των κορυφών των πολυγωνομετρικών των οριογραμμών που σημειώνονται με συνεχή γραμμή μπλε χρώματος και αναπαρίστανται επί των τοπογραφικών διαγραμμάτων με αρ. σχ. Ο1 και Ο2, κλίμακας 1: 500, που συνοδεύουν την απόφαση και αποτελούν αναπόσπαστο μέρος αυτής, όπως αυτές προέκυψαν από την Υδραυλική Μελέτη που συντάχθηκε από τον Μελετητή Μηχανικό κ. Αντώνη Χατζηγιάννη και ελέγχθηκε και θεωρήθηκε από την Υποδιεύθυνση Τεχνικών Έργων Μ.Ε.Θ.

Αναλυτικότερα, καθορίζονται οι οριογραμμές στο τμήμα μήκους 546,5 μ. του ρέματος του θέματος με επιφάνεια λεκάνης απορροής 13,96 τ.χλμ., με τις εξής κορυφές: 1, 2,...,21, 22 για την αριστερή οριογραμμή και 23, 24,...,40, 41 για τη δεξιά οριογραμμή.


Σε κάθε περίπτωση, στη ζώνη μεταξύ των παραπάνω οριογραμμών δεν δύναται να υπάρχει οποιαδήποτε κατασκευή.

Από τις διατάξεις της παρούσας δεν προκύπτουν δαπάνες που να βαρύνουν τον κρατικό προϋπολογισμό.

Η ισχύς της απόφασης αυτής αρχίζει από τη δημοσίευσή της στην Εφημερίδα της Κυβερνήσεως.



ΕΘΝΙΚΟ ΤΥΠΟΓΡΑΦΕΙΟ
Για τεχνικούς λόγους στο σχεδιάγραμμα,
από το ηλεκτρονικό αρχείο, έγινε
σμίκρυνση κατά ποσοστό **40%**

ΠΙΝΑΚΑΣ ΣΥΝΤΕΤΑΓΜΕΝΩΝ ΓΡΑΜΜΗΣ ΠΛΗΜΜΥΡΑΣ											
ΣΗΜΕΙΟ	X	Y	Z	ΣΗΜΕΙΟ	X	Y	Z				
K1	401797.82	4507763.27	36.62	K29	401814.33	4507768.69	36.62				
K2	401812.70	4507734.81	36.78	K30	401829.18	4507748.74	36.78				
K3	401824.87	4507718.92	36.89	K31	401841.91	4507733.31	36.89				
K4	401838.87	4507704.56	36.99	K32	401856.01	4507719.04	36.99				
K5	401856.13	4507689.78	37.01	K33	401869.01	4507705.90	37.01				
K6	401871.37	4507676.82	37.06	K34	401885.13	4507694.05	37.06				
K7	401886.94	4507664.26	37.11	K35	401901.83	4507682.91	37.11				
K8	401902.38	4507651.87	37.11	K36	401917.92	4507670.73	37.11				
K9	401917.536	4507638.81	37.12	K37	401932.28	4507656.71	37.12				
K10	401933.78	4507627.08	37.10	K38	401947.14	4507643.29	37.10				
K11	401949.13	4507614.26	37.17	K39	401962.26	4507630.19	37.17				
K12	401963.32	4507600.03	37.30	K40	401977.38	4507617.09	37.30				
K13	401974.10	4507589.01	37.37	K41	401994.07	4507602.60	37.37				
K14	401988.65	4507574.68	37.40	K42	402007.72	4507587.72	37.40				
K15	402001.59	4507559.34	37.43	K43	402020.24	4507572.02	37.43				
K16	402012.84	4507542.79	37.46	K44	402031.14	4507555.25	37.46				
K17	402021.76	4507526.09	37.55	K45	402042.21	4507537.36	37.55				
K18	402030.866	4507508.28	37.61	K46	402051.90	4507519.87	37.61				
K19	402040.524	4507490.76	37.65	K47	402061.41	4507502.27	37.65				
K20	402049.88	4507473.08	37.70	K48	402069.95	4507484.14	37.70				
K21	402058.06	4507454.94	37.80	K49	402079.06	4507466.22	37.80				
K22	402068.95	4507437.92	37.84	K50	402088.05	4507448.45	37.84				
K23	402078.35	4507420.27	37.89	K51	402097.22	4507430.66	37.89				
K24	402088.37	4507401.36	37.93	K52	402106.42	4507413.60	37.93				
K25	402097.942	4507383.68	37.97	K53	402115.97	4507395.92	37.97				
K26	402107.89	4507366.26	38.01	K54	402126.97	4507379.20	38.01				
K27	402118.10	4507349.02	38.26	K55	402138.59	4507362.92	38.26				
K28	402129.82	4507332.80	38.35	K56	402149.80	4507346.36	38.35				

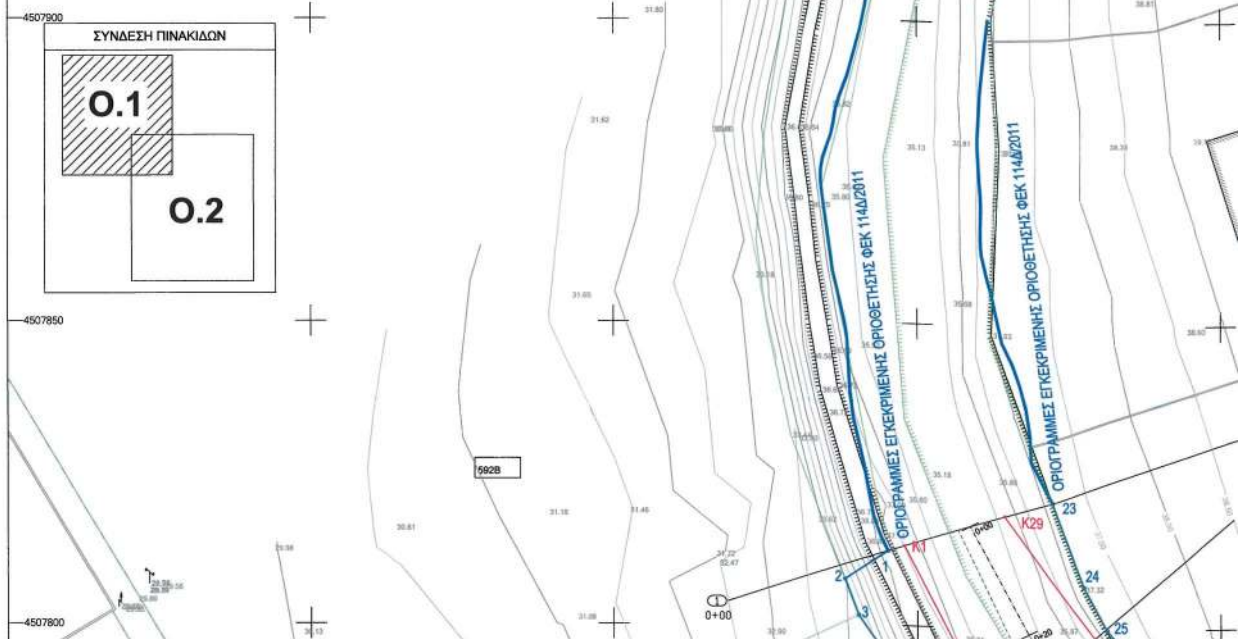




ΑΠΟΣΠΑΣΜΑ ΓΠΣ ΚΛΙΜΑΚΑ 1:25000

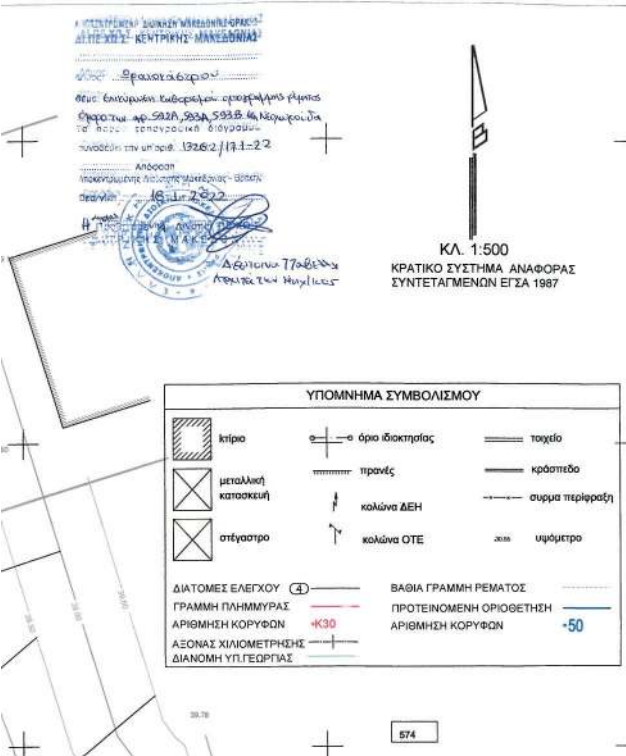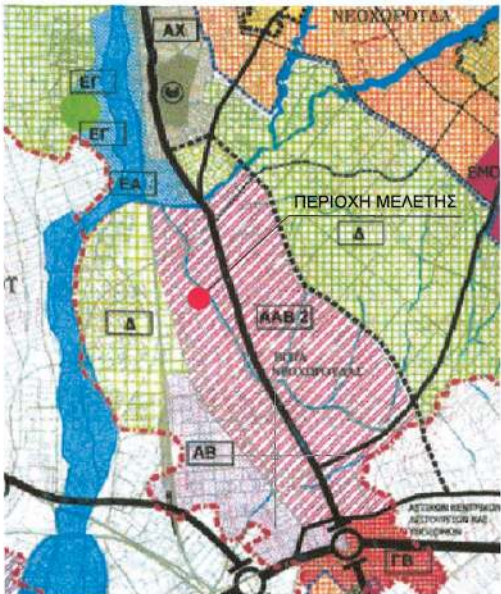

ΠΙΝΑΚΑΣ ΣΥΝΤΕΤΑΓΜΕΝΩΝ ΠΡΟΤΕΙΝΟΜΕΝΩΝ ΟΡΙΟΓΡΑΜΜΩΝ			
ΣΗΜΕΙΟ	X	Y	Z
1	401795.11	4507762.38	37.13
2	401788.08	4507757.57	34.00
3	401790.33	4507751.60	34.29
4	401810.25	4507723.06	35.22
5	401826.89	4507704.73	34.31
6	401850.52	4507680.63	33.98
7	401879.24	4507659.32	34.00
8	401894.53	4507645.79	34.08
9	401912.72	4507628.866	35.28
10	401932.99	4507611.719	36.80
11	401956.84	4507585.777	35.15
12	401958.87	4507580.159	34.50
13	401984.72	4507554.952	35.09
14	401999.51	4507532.332	35.06
15	402007.28	4507511.032	35.31
16	402027.55	4507476.734	36.48
17	402042.07	4507453.667	36.48
18	402059.85	4507423.776	36.48
19	402069.61	4507405.340	36.51
20	402086.41	4507367.555	36.62
21	402113.06	4507327.485	36.27
22	402116.35	4507323.664	36.26
23	401822.19	4507771.27	37.11
24	401827.31	4507757.27	37.32
25	401831.15	4507750.00	37.21
26	401849.24	4507728.83	37.23
27	401871.19	4507704.65	37.17
28	401917.72	4507672.13	37.37

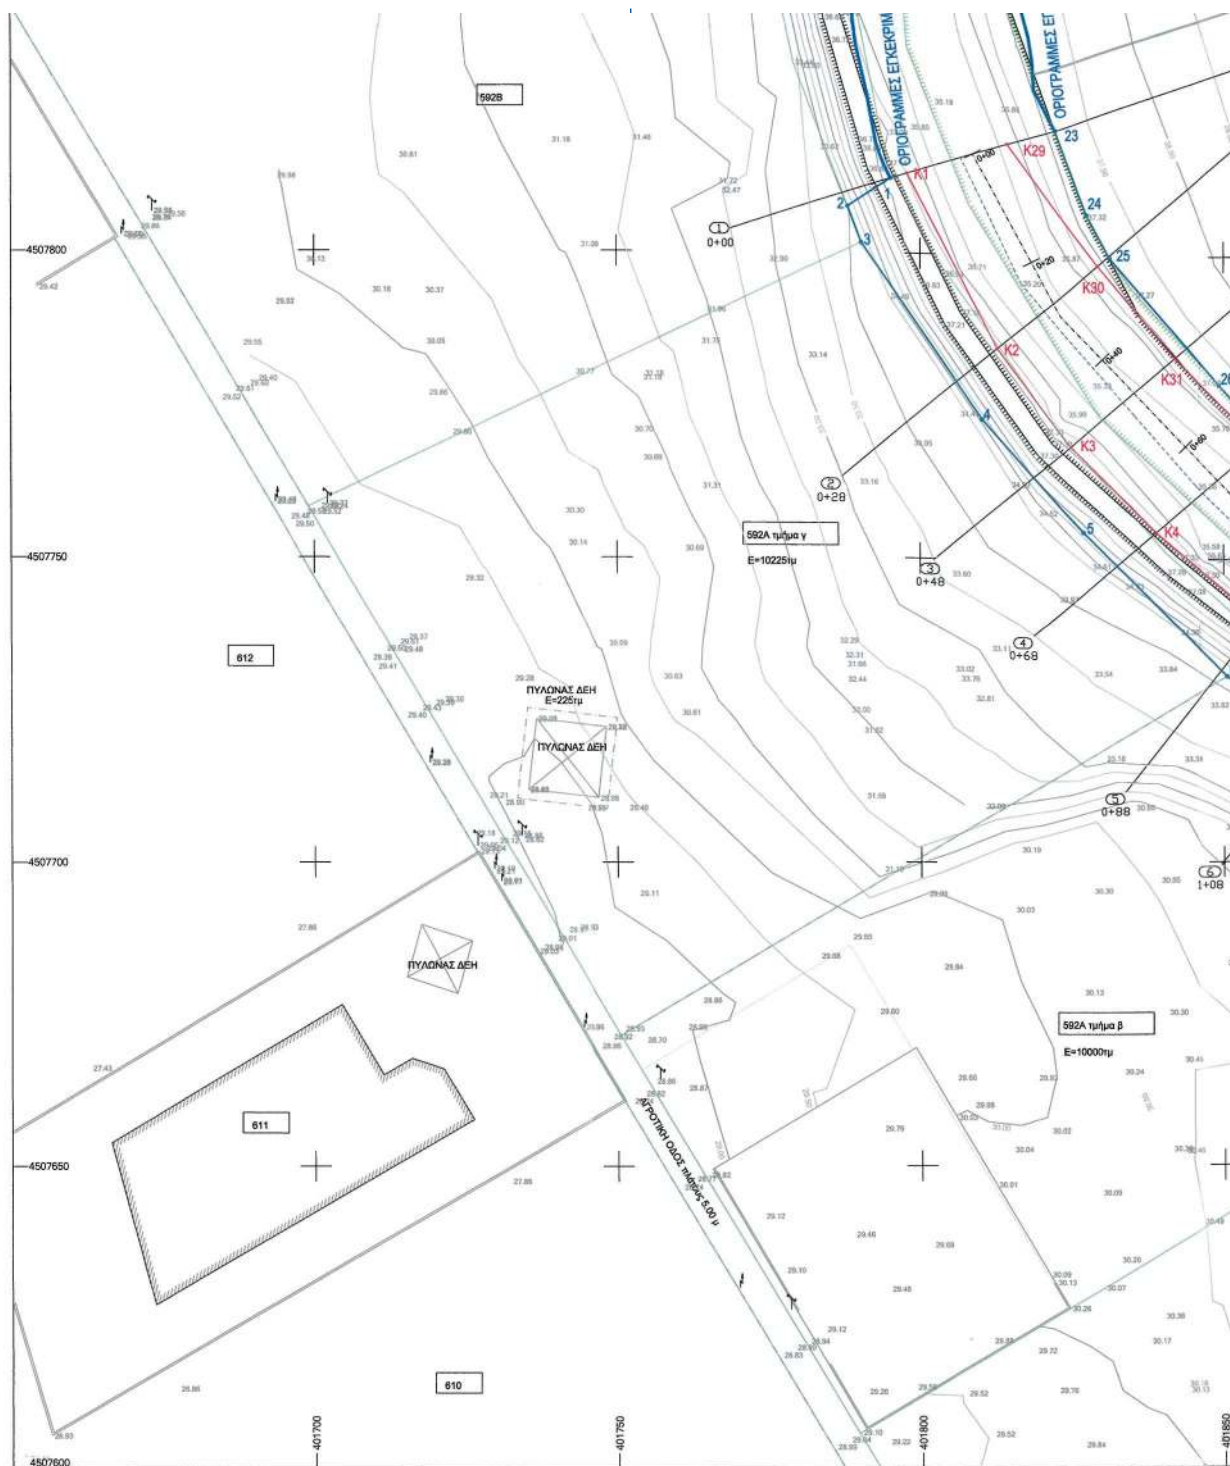



15	402007.28	4507511.032	35.31
16	402027.55	4507476.734	36.48
17	402042.07	4507453.667	36.48
18	402059.85	4507423.776	36.48
19	402069.61	4507405.340	36.51
20	402086.41	4507367.555	36.62
21	402113.06	4507327.485	36.27
22	402116.35	4507323.664	36.26
23	401822.19	4507771.27	37.11
24	401827.31	4507757.27	37.32
25	401831.15	4507750.00	37.21
26	401849.24	4507728.83	37.23
27	401871.19	4507704.65	37.17
28	401917.72	4507672.13	37.37
29	401928.11	4507661.28	37.27
30	401945.06	4507646.04	37.75
31	402000.00	4507598.66	37.98
32	402020.30	4507573.31	38.03
33	402041.32	4507541.27	38.00
34	402058.96	4507509.57	38.08
35	402062.32	4507503.37	38.10
36	402077.98	4507471.42	38.65
37	402092.56	4507441.97	38.72
38	402106.60	4507416.10	38.44
39	402122.99	4507386.31	38.58
40	402136.24	4507368.27	38.62
41	402150.22	4507346.65	38.52


ΕΡΓΟΔΟΤΗΣ:	ΕΛΛΗΝΙΚΗ ΔΙΑΧΕΙΡΙΣΗ ΑΠΟΡΡΙΜΜΑΤΩΝ ΑΕ 12ο ΧΛΜ ΘΕΣΣΑΛΟΝΙΚΗΣ - ΚΙΛΚΙΣ	ΘΕΣΗ ΜΕΛΕΤΗΣ:	ΕΚΤΟΣ ΣΧΕΔΙΟΥ - Δ.Ε. ΚΑΛΑΜΕΔΑΣ ΔΗΜΟΣ ΔΡΑΚΟΚΑΣΤΡΟΥ ΑΤΤ. 592Α, 60, 61, 62, 63Α, 63Β, 63ΒΑ, 63ΒΒ
ΤΟΥ ΕΡΓΟΥ:	2.02 ΠΡΟΣΤΙΤΗΘΕΝ ΤΩΝ ΓΡΑΜΜΩΝ ΠΛΗΜΜΥΡΑΣ		


ΟΡΙΣΤΙΚΗ ΟΡΙΟΘΕΤΗΣΗ ΟΡΙΟΓΡΑΜΜΩΝ ΤΜΗΜΑΤΟΣ ΡΕΜΑΤΟΣ
ΓΙΑ ΤΑ ΑΓΡΟΤΕΜΑΧΙΑ 592Α τμ.(α)(β), 592Α τμ(γ), 593Α, 593Β





ΤΙΤΛΟΣ ΣΧΕΔΙΟΥ:	ΚΛΙΜΑΚΑ:	ΑΡΙΘΜΟΣ ΣΧΕΔΙΟΥ:
ΓΡΑΜΜΕΣ ΠΛΗΜΜΥΡΑΣ ΚΑΙ ΠΡΟΤΕΙΝΟΜΕΝΕΣ ΟΡΙΟΓΡΑΜΜΕΣ ΡΕΜΑΤΟΣ	1 : 500	0.1
ΣΥΝΤΑΧΗ:	ΕΓΚΡΙΣΗ:	ΘΕΩΡΗΣΗ:
ΑΝΤΩΝΗΣ Π. ΚΑΤΖΗΓΙΑΝΝΗΣ ΔΙΠΛΩΜ. ΑΓΡΟΝΟΜΟΣ-ΤΟΠΟΓΡΑΦΟΣ ΜΗΧ/ΚΟΣ ΕΞΑΚΤΟΡ ΑΓΡΟΤΕΜΑΧΙΩΝ ΚΑΙ ΕΠΕΚΤΕΛΕΣΗ ΜΕΛΟΣ Τ.Ε.Ε. ΧΡ. 13, ΜΗΤΡΩΟΥ 72672 ΜΗΤΡΩΟΝ ΕΛΛ. ΓΕΩΛΟΓΙΚΗ - ΤΗΛ. 2310 242052	ΕΓΚΡΙΣΗ ΚΕΦΑΛΗΣ ΕΓΚΡΙΣΗ ΜΕΛΟΣ	ΘΕΩΡΗΣΗ 23/4/21
ΧΡΟΝΟΣ ΜΕΛΕΤΗΣ: ΙΟΥΛΙΟΣ 2021		

ΕΘΝΙΚΟ ΤΥΠΟΓΡΑΦΕΙΟ
 Για τεχνικούς λόγους στο σχεδιάγραμμα,
 από το ηλεκτρονικό αρχείο, έγινε
 σμίκρυνση κατά ποσοστό **40%**

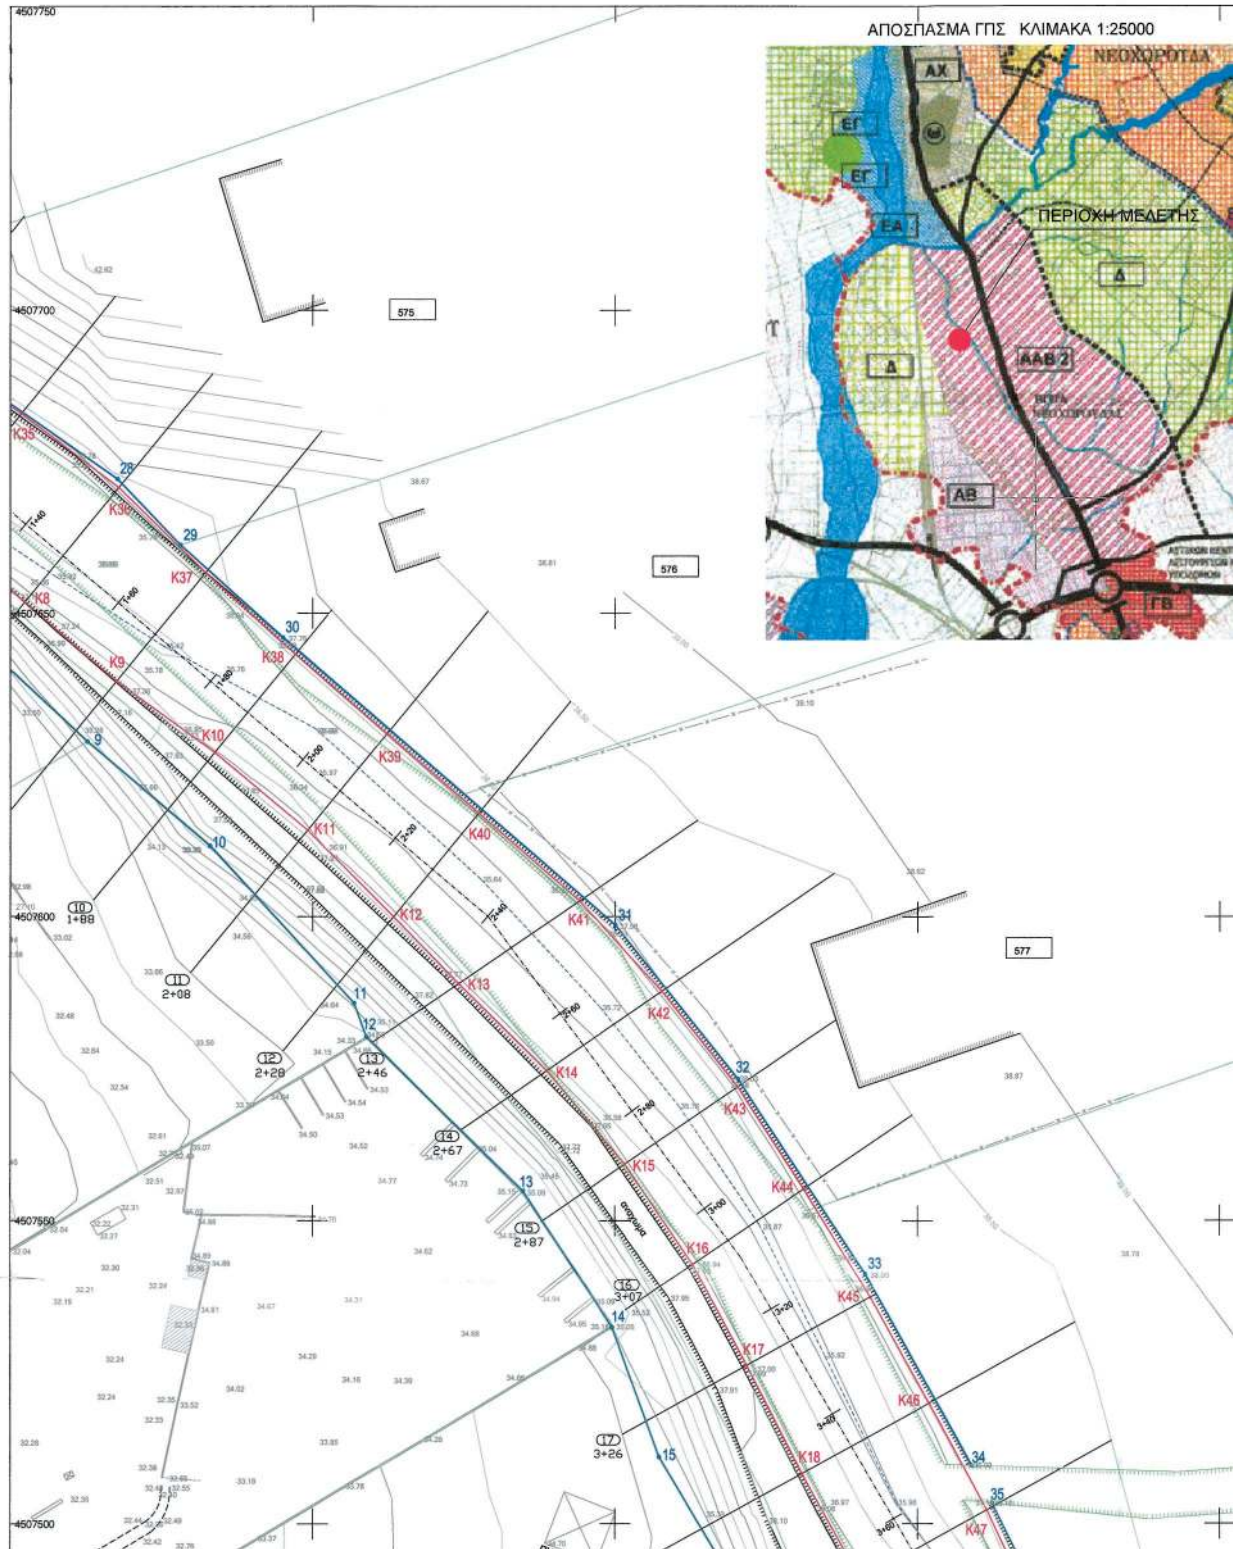

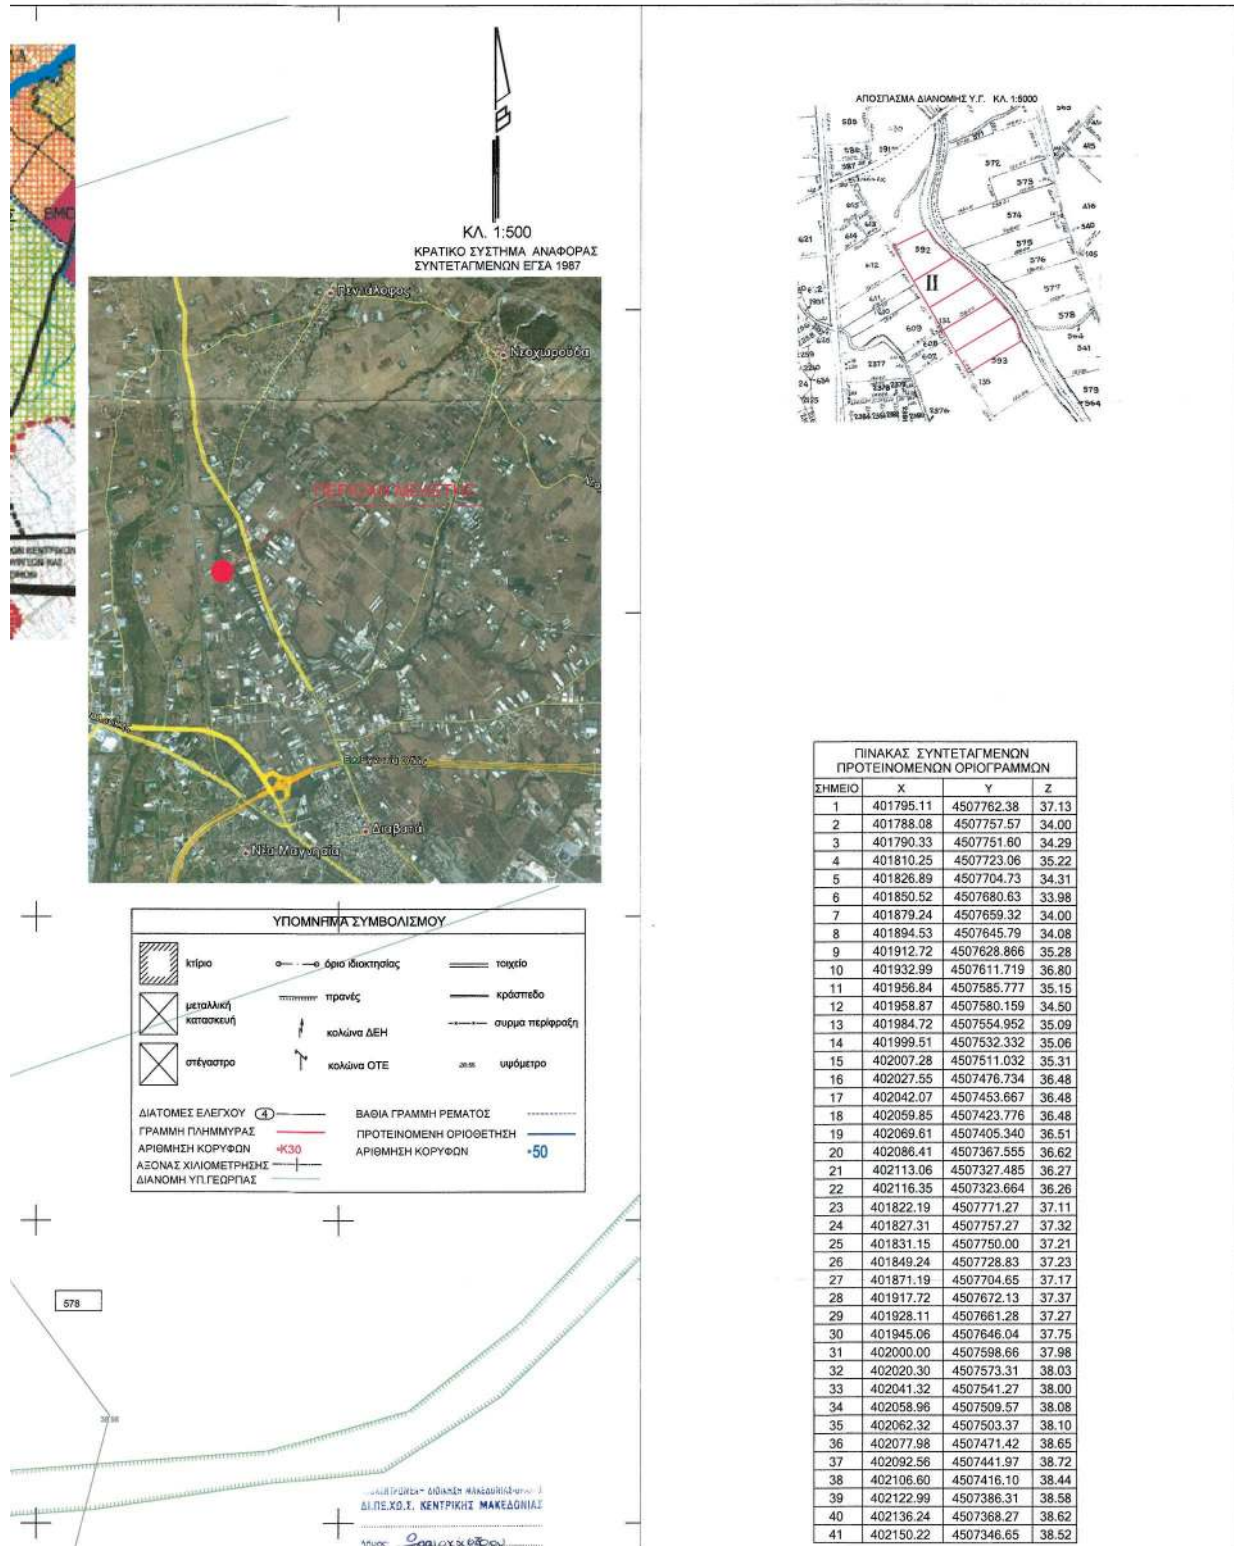

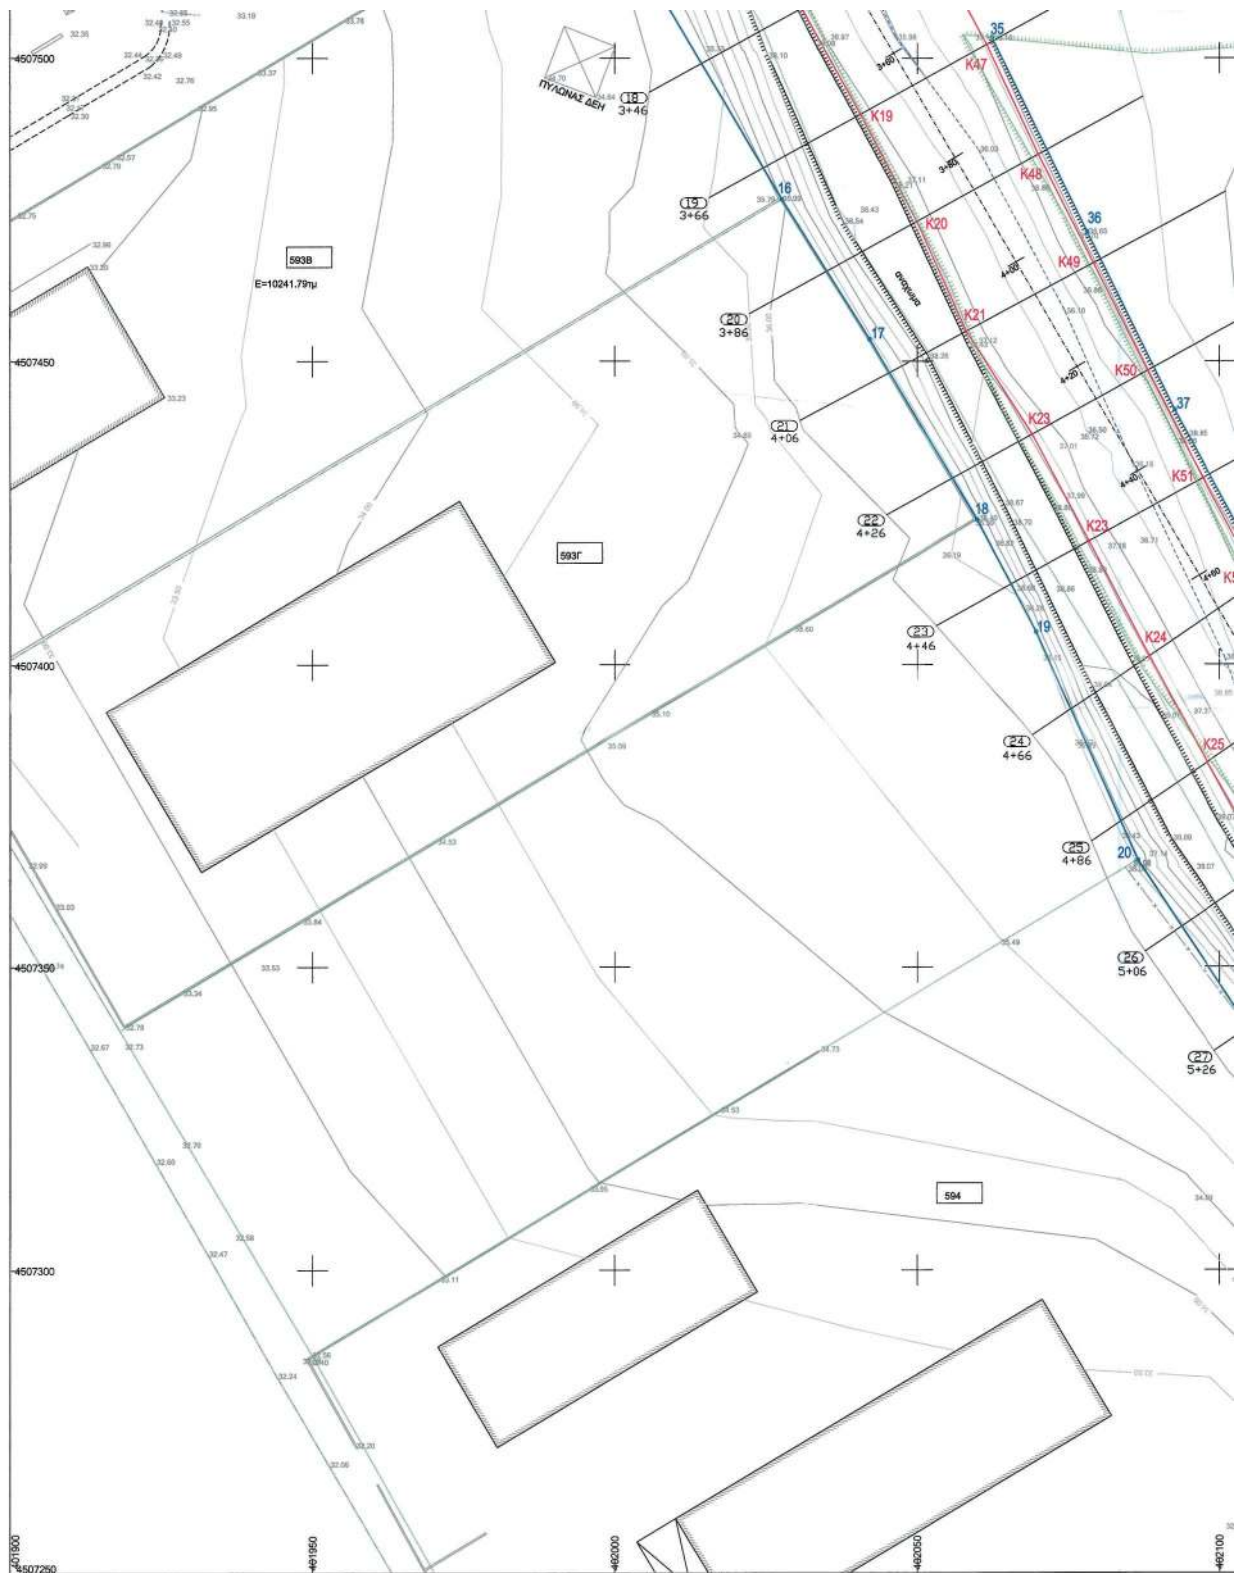

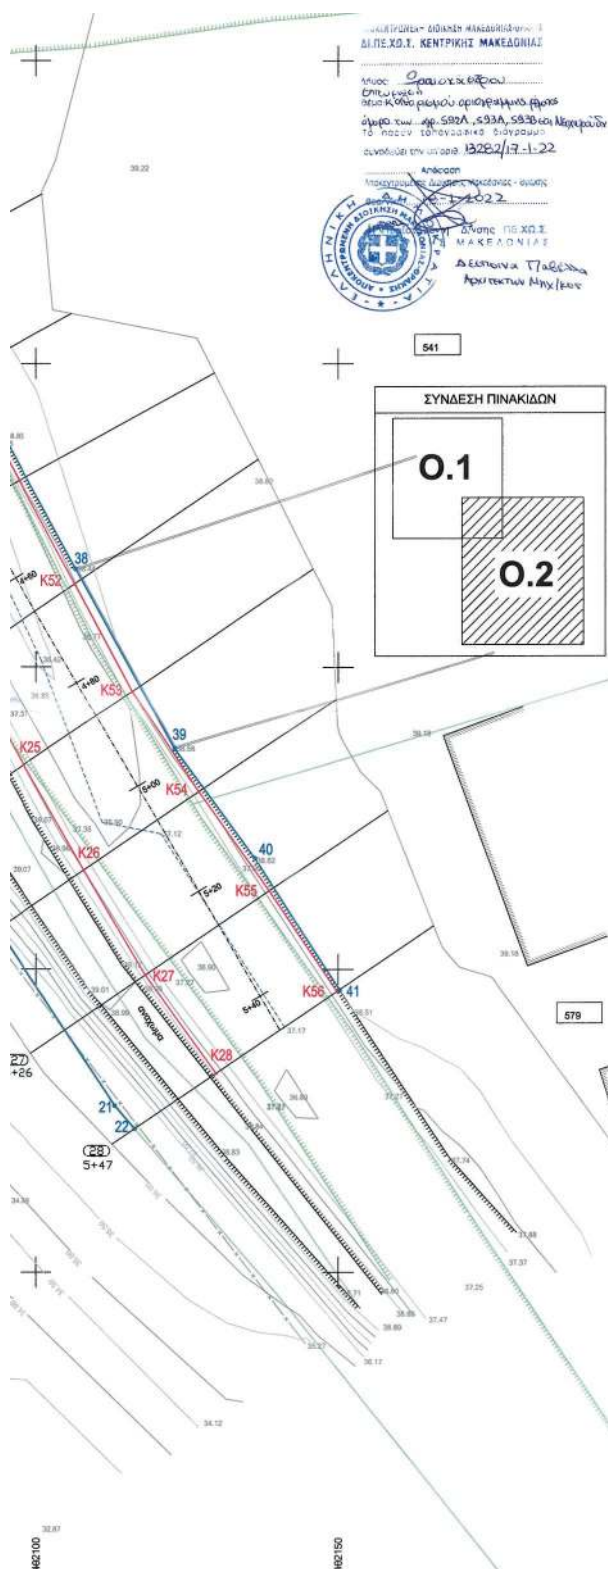

Η απόφαση αυτή να δημοσιευθεί στην Εφημερίδα της Κυβερνήσεως μαζί με τα τοπογραφικά διαγράμματα και τους πίνακες συντεταγμένων των κορυφών των οριογραμμών που τη συνοδεύουν.

Θεσσαλονίκη, 17 Ιανουαρίου 2022

Ο Συντονιστής Αποκεντρωμένης Διοίκησης

ΙΩΑΝΝΗΣ ΣΑΒΒΑΣ