



ΕΦΗΜΕΡΙΔΑ ΤΗΣ ΚΥΒΕΡΝΗΣΕΩΣ ΤΗΣ ΕΛΛΗΝΙΚΗΣ ΔΗΜΟΚΡΑΤΙΑΣ

2 Μαρτίου 2022

ΤΕΥΧΟΣ ΤΕΤΑΡΤΟ

Αρ. Φύλλου 80

ΠΕΡΙΕΧΟΜΕΝΑ

ΑΠΟΦΑΣΕΙΣ

- 1 Αναorioθέτηση του ιστορικού τόπου του οικισμού Συράκκου, Δ.Κ. Συρράκου, Δήμου Βόρειων Τζουμέρκων, Π.Ε. Ιωαννίνων, Περιφέρειας Ηπείρου.
- 2 Τροποποίηση του εγκεκριμένου ρυμοτομικού σχεδίου οικισμού Πέτα στα Ο.Τ. 105 και 118.

ΑΠΟΦΑΣΕΙΣ

Αριθμ. 308493

(1)

Αναorioθέτηση του ιστορικού τόπου του οικισμού Συράκκου, Δ.Κ. Συρράκου, Δήμου Βόρειων Τζουμέρκων, Π.Ε. Ιωαννίνων, Περιφέρειας Ηπείρου.

Η ΠΡΟΪΣΤΑΜΕΝΗ ΓΕΝΙΚΗΣ ΔΙΕΥΘΥΝΣΗΣ
ΑΝΑΣΤΗΛΩΣΗΣ ΜΟΥΣΕΙΩΝ ΚΑΙ ΤΕΧΝΙΚΩΝ ΕΡΓΩΝ
ΤΟΥ ΥΠΟΥΡΓΕΙΟΥ ΠΟΛΙΤΙΣΜΟΥ ΚΑΙ ΑΘΛΗΤΙΣΜΟΥ

Έχοντας υπόψη:

1. Τις διατάξεις:

α) Του ν. 4622/2019 «Επιτελικό Κράτος: Οργάνωση, λειτουργία και διαφάνεια της Κυβέρνησης, των κυβερνητικών οργάνων και της Κεντρικής Δημόσιας Διοίκησης» (Α' 133).

β) Του ν. 2039/1992 «Περί Κύρωσης της Σύμβασης για την προστασία της Αρχιτεκτονικής Κληρονομιάς της Ευρώπης» (Α' 61).

γ) Του ν. 4858/2021 «Κύρωση Κώδικα νομοθεσίας για την προστασία των αρχαιοτήτων και εν γένει της πολιτιστικής κληρονομιάς» (Α' 220), και ιδίως της παρ. 4 του άρθρου 6.

δ) Του π.δ. 4/2018 «Οργανισμός Υπουργείου Πολιτισμού και Αθλητισμού» (Α' 7).

ε) Του άρθρου 1 του π.δ. 70/2015 «Ανασύσταση των Υπουργείων» (Α' 114) σχετικά με τη σύσταση Υπουργείου Πολιτισμού και Αθλητισμού.

στ) Του π.δ. 84/2019 «Σύσταση και κατάργηση Γενικών Γραμματειών και Ειδικών Γραμματειών/Ενιαίων Διοικητικών Τομέων Υπουργείων» (Α' 123).

2. Την υπό στοιχεία ΥΠΠΟΑ/ΑΤΠΕΚΕ/567515/2284/14-10-2020 υπουργική απόφαση «Οργάνωση και λειτουργία των Συμβουλίων του ν. 3028/2002 στο Υπουργείο Πολιτισμού και Αθλητισμού» (Β' 4612).


3. Την εισήγηση της Διεύθυνσης Προστασίας και Αναστήλωσης Νεώτερων και Σύγχρονων Μνημείων, και τα λοιπά στοιχεία του φακέλου.

4. Την υπό στοιχεία Φ31/3824/182/22.7.1975 υπουργική απόφαση χαρακτηρισμού των οικισμών Συρράκο και Καλαρρύτες «ως οικισμούς χρήζοντος ειδικής Κρατικής Προστασίας και τόπους ιδιαίτερου φυσικού κάλλους, διότι ταύτα διατηρούν αναλλοίωτον την μορφή των και παρουσιάζουν ιδιαίτερον ενδιαφέρον από απόψεως αρχιτεκτονικής, χωροταξικής, φυσικού κάλλους και ιστορικού παρελθόντος» (Β' 929).

5. Την ομόφωνη γνωμοδότηση του Κεντρικού Συμβουλίου Νεωτέρων Μνημείων (ΚΣΝΜ), σύμφωνα με το υπ' αρ. 45/09-12-2021 πρακτικό, (θέμα 4ο), αποφασίζει:

Την αναorioθέτηση, σύμφωνα με το άρθρο 17 του ν. 4858/2021, του ιστορικού τόπου του οικισμού Συρράκου, Δ.Κ. Συρράκου, Δήμου Βόρειων Τζουμέρκων, Π.Ε. Ιωαννίνων, Περιφέρειας Ηπείρου, όπως αυτός ορίζεται στο συνημμένο τοπογραφικό διάγραμμα υπό κλίμακα 1:4000, με τα στοιχεία 1, 2, 3, 4, 5, ...82, 83, 84, 1, διότι αποτελεί ένα ανθρωπογενές περιβάλλον εναρμονισμένο πλήρως με το φυσικό περιβάλλον, που διατηρεί την πολεοδομική του οντότητα και τον αρχιτεκτονικό του χαρακτήρα αναλλοίωτα μέσα στο χρόνο, περιλαμβάνει μεγάλο αριθμό κτισμάτων χαρακτηρισμένων ως μνημείων από το ΥΠ.ΠΟ.Α. και αποτελεί σημαντικό τεκμήριο ιστορικής, κοινωνικής, οικονομικής πολιτιστικής και πολιτισμικής εξέλιξης της περιοχής από τον 19ο αιώνα έως σήμερα.

Η παρούσα δεν αποτελεί αναγνώριση κυριότητας ή τίτλου ιδιοκτησίας.

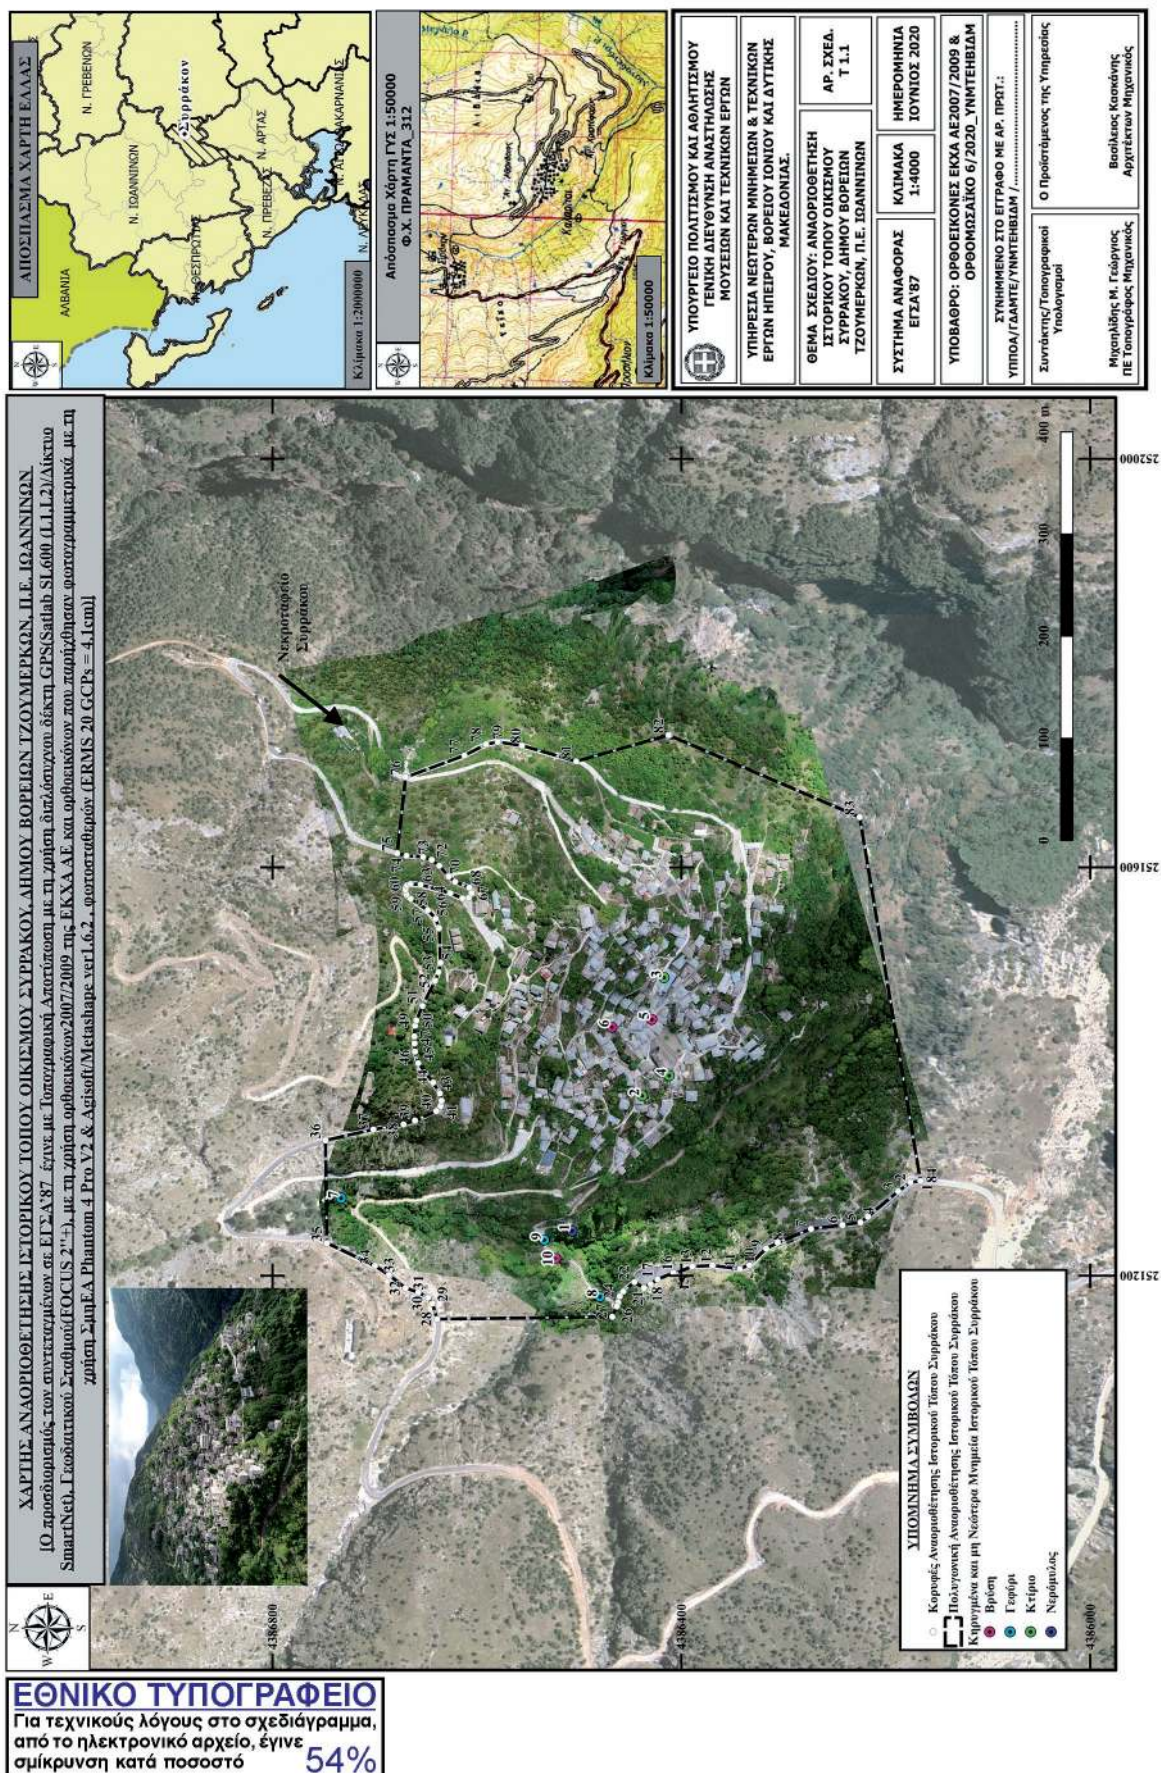

ΠΙΝΑΚΕΣ ΣΥΝΤΕΤΑΓΜΕΝΩΝ ΚΟΡΥΦΩΝ ΠΟΛΥΤΟΝΙΚΗΣ ΑΝΑΘΙΩΤΕΤΗΣ ΙΣΤΟΡΙΚΟΥ ΤΟΠΟΥ ΣΥΡΡΑΚΟΥ ΚΑΙ ΠΙΝΑΚΑΣ ΚΗΡΥΓΜΕΝΩΝ ΚΑΙ ΜΗ ΝΕΩΤΕΡΩΝ ΜΝΗΜΕΙΩΝ ΣΥΡΡΑΚΟΥ

ΠΙΝΑΚΑΣ ΣΥΝΤΕΤΑΓΜΕΝΩΝ ΚΟΡΥΦΩΝ ΠΟΛΥΤΟΝΙΚΗΣ ΑΝΑΘΙΩΤΕΤΗΣ ΙΣΤΟΡΙΚΟΥ ΤΟΠΟΥ ΣΥΡΡΑΚΟΥ				ΠΙΝΑΚΑΣ ΚΗΡΥΓΜΕΝΩΝ ΚΑΙ ΜΗ ΝΕΩΤΕΡΩΝ ΜΝΗΜΕΙΩΝ ΣΥΡΡΑΚΟΥ			
N	N	E	N	N	N	E	N
1	251292.781	4386166.186		71	251601.558	4386636.875	
2	251291.363	4386176.023		72	251607.404	4386644.306	
3	251282.749	4386187.916		73	251610.12	4386652.642	
4	251257.876	4386217.619		74	251611.383	4386668.942	
5	251252.305	4386224.752		75	251613.832	4386678.17	
6	251249.709	4386242.399		76	251688.206	4386669.918	
7	251245.93	4386273.226		77	251709.603	4386612.202	
8	251232.364	4386305.801		78	251720.556	4386591.042	
9	251226.648	4386317.063		79	251722.851	4386579.749	
10	251210.452	4386333.623		80	251719.248	4386555.967	
11	251206.854	4386342.849		81	251703.806	4386502.883	
12	251210.047	4386369.725		82	251729.504	4386412.597	
13	251209.072	4386389.459		83	251649.183	4386225.61	
14	251202.099	4386407.06		84	251292.781	4386166.186	
15	251201.901	4386407.601					
16	251202.867	4386407.919					
17	251196.532	4386423.382					
18	251191.792	4386430.033					
19	251188.833	4386436.55					
20	251188.239	4386436.205					
21	251187.941	4386436.708					
22	251193.864	4386446.049					
23	251184.644	4386456.747					
24	251179.821	4386460.308					
25	251173.797	4386461.779					
26	251170.02	4386463.115					
27	251159.865	4386467.645					
28	251157.585	4386638.987					
29	251172.939	4386643.564					
30	251178.465	4386647.816					
31	251183.761	4386657.422					
32	251187.977	4386669.966					
33	251200.773	4386686.136					
34	251209.717	4386699.891					
35	251231.99	4386746.808					

ID	ΟΝΟΜΑΣΙΑ ΜΝΗΜΕΙΟΥ	ΦΕΚ
1	Νερόμυλος	ΦΕΚ 493/Β/30-7-1992
2	Οικία Κ. Κριστάλλη στο Συρράκο	ΦΕΚ318/11-09-2013
3	Σχολικό κτήριο στο Συρράκο	ΦΕΚ416/ΑΑΠ/26-11-2013
4	Κέντρο του κτηρίου "Οικοτροφείο" στο Συρράκο	ΦΕΚ134/ΑΑΠ/16-07-2016
5	Χαρακτηρισμός ως μνημείων των δύο λιθόκτιστων βрусών_Βρύση Γκούρας	ΦΕΚ328/ΑΑΠ/17-09-2013
6	Χαρακτηρισμός ως μνημείων των δύο λιθόκτιστων βрусών_Βρύση Κοτσά.	ΦΕΚ328/ΑΑΠ/17-09-2013
7	Λίθινο Γεφύρι "Στόνατου"	Μη κηρυγμένο Μνημείο
8	Λίθινο Γεφύρι "Πόσνια νοόσου"	Μη κηρυγμένο Μνημείο
9	Λίθινο Γεφύρι "Πόσνια βράσλια"	Μη κηρυγμένο Μνημείο
10	Βρύση "Φουντανίτσε"	Μη κηρυγμένο Μνημείο

Η απόφαση αυτή να δημοσιευθεί στην Εφημερίδα της Κυβερνήσεως.

Αθήνα, 24 Ιανουαρίου 2022

Η Προϊσταμένη της Γενικής Διεύθυνσης
ΑΜΑΛΙΑ ΑΝΔΡΟΥΛΙΔΑΚΗ



Αριθμ. 15939/255

(2)

Τροποποίηση του εγκεκριμένου ρυμοτομικού σχεδίου οικισμού Πέτα στα Ο.Τ. 105 και 118.

Ο ΠΕΡΙΦΕΡΕΙΑΡΧΗΣ ΗΠΕΙΡΟΥ

Έχοντας υπόψη:

1. Τις παρ. 1, 2, 6 και 10 του άρθρου 152, το άρθρο 154 και το άρθρο 160 του Κώδικα Βασικής Πολεοδομικής Νομοθεσίας που κυρώθηκε με το άρθρο 1 του π.δ./14-7-99 (Δ' 580).

2. Το άρθρο 29 του ν. 2831/2000 (Α' 140), όπως αντικαταστάθηκε από το άρθρο 10 του ν. 3044/2002 (Α' 197).

3. Το άρθρο 31 του ν. 4067/2012 «Νέος Οικοδομικός Κανονισμός» (Α' 79).

4. Τα άρθρα 30 και 31 του ν. 4030/2011 «Νέος τρόπος έκδοσης αδειών δόμησης, ελέγχου κατασκευών και λοιπές διατάξεις» (Α' 249).

5. Τον ν. 3852/2010 «Νέα Αρχιτεκτονική της Αυτοδιοίκησης και της Αποκεντρωμένης Διοίκησης - Πρόγραμμα Καλλικράτης» (Α' 87) και συγκεκριμένα το στοιχείο 39 της παρ. ΣΤ του άρθρου 186 αυτού.

6. Το π.δ. 140/2010 «Οργανισμός της Περιφέρειας Ηπείρου» (Α' 233).

7. Το από 6-10-1949 β.δ. «Περί εγκρίσεως πολεοδομικού σχεδίου οικισμού Πέτα Άρτης» (Α' 255), όπως τροποποιήθηκε με την υπ' αρ. 1471/25.04.1990 (Δ' 272) απόφαση Νομάρχη Άρτας.

8. Την υπ' αρ. 4872/437/16.05.1989 απόφαση ΥΠΕΧΩ-ΔΕ «περί εγκρίσεως γενικού πολεοδομικού σχεδίου (ΓΠΣ) του οικισμού Πέτα» (Δ' 316).

9. Την υπ' αρ. 281/2019 απόφαση Δημοτικού Συμβουλίου Δήμου Νικολάου Σκουφά, με την οποία γνωμοδοτεί υπέρ της τροποποίησης.

10. Την από 30.06.2020 εισήγηση της Διεύθυνσης Περιβάλλοντος και Χωρικού Σχεδιασμού Περιφέρειας Ηπείρου προς το ΣΥΠΟΘΑ Π.Ε. Άρτας.

11. Το πρακτικό της 1ης Συνεδρίασης/24.07.2020 του ΣΥΠΟΘΑ Π.Ε. Άρτας (θέμα 10ο/ΗΔ) σύμφωνα με το οποίο γνωμοδοτεί υπέρ της τροποποίησης.

12. Το γεγονός ότι η ως άνω τροποποίηση έχει σημειακό - εντοπισμένο χαρακτήρα, δεν μειώνει τους κοινόχρηστους και κοινωφελείς χώρους και δεν εμπίπτει σε ζώνη πεντακοσίων μέτρων από την ακτή, σε παραδοσιακό οικισμό, σε τοπίο ιδιαίτερου φυσικού κάλλους, σε αρχαιολογικό χώρο, σε δάση και δασικές εκτάσεις και σε περιοχές προστατευόμενες βάσει διεθνών συνθηκών ή βάσει των άρθρων 18 και 19 του ν. 1650/1986 (Α' 160/1986).

13. Με τις κανονιστικές διατάξεις της απόφασης αυτής δεν προκαλείται δαπάνη σε βάρος του Δημοσίου ή του οικείου Ο.Τ.Α., αποφασίζουμε:


Την τροποποίηση του εγκεκριμένου ρυμοτομικού σχεδίου οικισμού Πέτα στα Ο.Τ. 105 και 118, με τον αποχαρακτηρισμό χώρων Πολιτιστικών λειτουργιών και Διοίκησης - Πρόνοιας και τον καθορισμό νέων χώρων Διοίκησης - Πρόνοιας και Πολιτιστικών λειτουργιών, όπως φαίνονται στο θεωρημένο αρμοδίως συνημμένο σχέδιο κλίμακας 1: 500.

Η ισχύς της παρούσας απόφασης αρχίζει από την ημερομηνία δημοσίευσής της στην Εφημερίδα της Κυβερνήσεως.

Επιτρέπεται η υποβολή προσφυγής κατά της απόφασης αυτής, στον Γενικό Γραμματέα της Αποκεντρωμένης Διοίκησης Ηπείρου και Δυτ. Μακεδονίας, μόνο για παράβαση του νόμου, σύμφωνα με τις διατάξεις του άρθρου 227 του ν. 3852/2010 (Α' 87) και σε προθεσμία 15 ημερών, από την δημοσίευσή της στην Εφημερίδα της Κυβερνήσεως.



ΑΠΟΣΠΑΣΜΑΤΑ ΡΥΘΟΤΟΜΙΚΟΥ ΣΧΕΔΙΟΥ ΠΕΤΑ

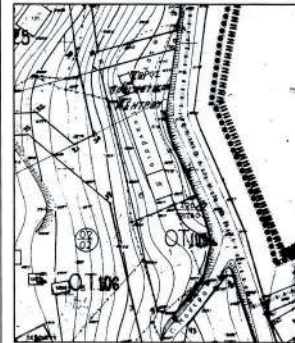

ΥΠΟΜΝΗΜΑ

- ΟΡΟ Κ.Χ. ΜΕ ΙΣΟΚΕΝΤΡΑ ΕΝ
- ΟΡΟ ΤΟΜΕΩΝ ΑΣΤΕΩΝ
- ΟΡΟ ΑΣΤΕΩΣ
- ΡΥΘΟΤΟΜΙΚΟ ΓΡΑΜΜΗ
- ΟΙΚΟΔΟΜΗ ΕΓΚΑΤΗ



ΕΛΛΗΝΙΚΗ ΔΗΜΟΚΡΑΤΙΑ
ΝΟΜΟΣ ΑΡΓΑΣ
ΔΗΜΟΣ ΝΙΚΟΛΑΟΥ ΣΚΟΥΦΑ
ΔΙΕΥΘΥΝΣΗ ΠΕΡΙΒΑΛΛΟΝΤΟΣ ΚΑΙ ΠΟΛΕΟΔΟΜΙΑΣ
ΤΜΗΜΑ ΠΟΛΕΟΔΟΜΙΑΣ ΚΑΙ ΠΟΛΕΟΔΟΜΙΚΩΝ ΕΦΑΡΜΟΓΩΝ
Ταχ. Δ/ση: Κορυμπό Λαός - Τ.Κ. 47042
Τηλ. 2681360325 email: koad@nikolaou.gr

Συντάσσεται την 06.05.2019
Από: Διευθύντρια
Διευθύντρια
Μ.Ε.Π.
ΠΡ/ΠΡ Δ/ΝΣΗΣ
ΠΕΡΙΒ. & ΧΩΡ. ΣΧΕΔΙΑΣΜΟΥ
Συντάσσεται την 06.05.2019
Από: Διευθύντρια
Διευθύντρια
Μ.Ε.Π.
ΠΡ/ΠΡ Δ/ΝΣΗΣ
ΠΕΡΙΒ. & ΧΩΡ. ΣΧΕΔΙΑΣΜΟΥ

ΠΡΟΤΑΣΗ ΤΡΟΠΟΠΟΙΗΣΗΣ ΜΕΤΑΦΥ ΤΩΝ Ο.Τ. 105 ΚΑΙ 118
Δ/ση
Δ.Ε. ΠΕΤΑ ΔΗΜΟΥ ΝΙΚΟΛΑΟΥ ΣΚΟΥΦΑ

Όμοιο σχέδιο
ΤΟΠΟΓΡΑΦΙΚΟ ΔΙΑΓΡΑΜΜΑ
ΠΡΟΤΑΣΗΣ ΤΡΟΠΟΠΟΙΗΣΗΣ
Κλίμακα
1:500
Πρόβολοι-σύνολο
Ε.Γ.Α. 87

Χρόνος μελέτης: ΝΟΕΜΒΡΙΟΣ 2019

Κορυμπό 04.12.2019
ο ΣΥΝΤΑΞΑΣ
Κωστής Γιάννης
Πολιτικός Μηχανικός
Κορυμπό 12.12.2019
ο ΕΠΙΣΤΡΑΤΗΣ
Γεωργίου Γεώργιος
Πολιτικός Μηχανικός

Η απόφαση αυτή να δημοσιευθεί στην Εφημερίδα της Κυβερνήσεως.

Ιωάννινα, 4 Φεβρουαρίου 2022

Ο Περιφερειάρχης

ΑΛΕΞΑΝΔΡΟΣ ΚΑΧΡΙΜΑΝΗΣ



ΕΘΝΙΚΟ ΤΥΠΟΓΡΑΦΕΙΟ

Το Εθνικό Τυπογραφείο αποτελεί δημόσια υπηρεσία υπαγόμενη στην Προεδρία της Κυβέρνησης και έχει την ευθύνη τόσο για τη σύνταξη, διαχείριση, εκτύπωση και κυκλοφορία των Φύλλων της Εφημερίδας της Κυβερνήσεως (ΦΕΚ), όσο και για την κάλυψη των εκτυπωτικών - εκδοτικών αναγκών του δημοσίου και του ευρύτερου δημόσιου τομέα (ν. 3469/2006/Α' 131 και π.δ. 29/2018/Α' 58).

1. ΦΥΛΛΟ ΤΗΣ ΕΦΗΜΕΡΙΔΑΣ ΤΗΣ ΚΥΒΕΡΝΗΣΕΩΣ (ΦΕΚ)

- Τα **ΦΕΚ σε ηλεκτρονική μορφή** διατίθενται δωρεάν στο **www.et.gr**, την επίσημη ιστοσελίδα του Εθνικού Τυπογραφείου. Όσα ΦΕΚ δεν έχουν ψηφιοποιηθεί και καταχωριστεί στην ανωτέρω ιστοσελίδα, ψηφιοποιούνται και αποστέλλονται επίσης δωρεάν με την υποβολή αίτησης, για την οποία αρκεί η συμπλήρωση των αναγκαίων στοιχείων σε ειδική φόρμα στον ιστότοπο **www.et.gr**.
- Τα **ΦΕΚ σε έντυπη μορφή** διατίθενται σε μεμονωμένα φύλλα είτε απευθείας από το Τμήμα Πωλήσεων και Συνδρομητών, είτε ταχυδρομικά με την αποστολή αιτήματος παραγγελίας μέσω των ΚΕΠ, είτε με ετήσια συνδρομή μέσω του Τμήματος Πωλήσεων και Συνδρομητών. Το κόστος ενός ασπρόμαυρου ΦΕΚ από 1 έως 16 σελίδες είναι 1,00 €, αλλά για κάθε επιπλέον οκτασέλιδο (ή μέρος αυτού) προσαυξάνεται κατά 0,20 €. Το κόστος ενός έγχρωμου ΦΕΚ από 1 έως 16 σελίδες είναι 1,50 €, αλλά για κάθε επιπλέον οκτασέλιδο (ή μέρος αυτού) προσαυξάνεται κατά 0,30 €. Το τεύχος Α.Σ.Ε.Π. διατίθεται δωρεάν.

• Τρόποι αποστολής κειμένων προς δημοσίευση:

- Α. Τα κείμενα προς δημοσίευση στο ΦΕΚ, από τις υπηρεσίες και τους φορείς του δημοσίου, αποστέλλονται ηλεκτρονικά στη διεύθυνση **webmaster.et@et.gr** με χρήση προηγμένης ψηφιακής υπογραφής και χρονοσήμανσης.
- Β. Κατ' εξαίρεση, όσοι πολίτες δεν διαθέτουν προηγμένη ψηφιακή υπογραφή μπορούν είτε να αποστέλλουν ταχυδρομικά, είτε να καταθέτουν με εκπρόσωπό τους κείμενα προς δημοσίευση εκτυπωμένα σε χαρτί στο Τμήμα Παραλαβής και Καταχώρισης Δημοσιευμάτων.

- Πληροφορίες, σχετικά με την αποστολή/κατάθεση εγγράφων προς δημοσίευση, την ημερήσια κυκλοφορία των Φ.Ε.Κ., με την πώληση των τευχών και με τους ισχύοντες τιμοκαταλόγους για όλες τις υπηρεσίες μας, περιλαμβάνονται στον ιστότοπο (**www.et.gr**). Επίσης μέσω του ιστότοπου δίδονται πληροφορίες σχετικά με την πορεία δημοσίευσης των εγγράφων, με βάση τον Κωδικό Αριθμό Δημοσιεύματος (ΚΑΔ). Πρόκειται για τον αριθμό που εκδίδει το Εθνικό Τυπογραφείο για όλα τα κείμενα που πληρούν τις προϋποθέσεις δημοσίευσης.

2. ΕΚΤΥΠΩΤΙΚΕΣ - ΕΚΔΟΤΙΚΕΣ ΑΝΑΓΚΕΣ ΤΟΥ ΔΗΜΟΣΙΟΥ

Το Εθνικό Τυπογραφείο ανταποκρινόμενο σε αιτήματα υπηρεσιών και φορέων του δημοσίου αναλαμβάνει να σχεδιάσει και να εκτυπώσει έντυπα, φυλλάδια, βιβλία, αφίσες, μπλοκ, μηχανογραφικά έντυπα, φακέλους για κάθε χρήση, κ.ά.

Επίσης σχεδιάζει ψηφιακές εκδόσεις, λογότυπα και παράγει οπτικοακουστικό υλικό.

Ταχυδρομική Διεύθυνση: Καποδιστρίου 34, τ.κ. 10432, Αθήνα

ΤΗΛΕΦΩΝΙΚΟ ΚΕΝΤΡΟ: 210 5279000 - fax: 210 5279054

ΕΞΥΠΗΡΕΤΗΣΗ ΚΟΙΝΟΥ

Πωλήσεις - Συνδρομές: (Ισόγειο, τηλ. 210 5279178 - 180)

Πληροφορίες: (Ισόγειο, Γρ. 3 και τηλεφ. κέντρο 210 5279000)

Παραλαβή Δημ. Ύλης: (Ισόγειο, τηλ. 210 5279167, 210 5279139)

Ωράριο για το κοινό: Δευτέρα ως Παρασκευή: 8:00 - 13:30

Ιστότοπος: **www.et.gr**

Πληροφορίες σχετικά με την λειτουργία του ιστότοπου: **helpdesk.et@et.gr**

Αποστολή ψηφιακά υπογεγραμμένων εγγράφων προς δημοσίευση στο ΦΕΚ: **webmaster.et@et.gr**

Πληροφορίες για γενικό πρωτόκολλο και αλληλογραφία: **grammateia@et.gr**

Πείτε μας τη γνώμη σας,

για να βελτιώσουμε τις υπηρεσίες μας, συμπληρώνοντας την ειδική φόρμα στον ιστότοπό μας.

