



ΕΦΗΜΕΡΙΔΑ ΤΗΣ ΚΥΒΕΡΝΗΣΕΩΣ ΤΗΣ ΕΛΛΗΝΙΚΗΣ ΔΗΜΟΚΡΑΤΙΑΣ

4 Μαρτίου 2022

ΤΕΥΧΟΣ ΤΕΤΑΡΤΟ

Αρ. Φύλλου 89

ΑΠΟΦΑΣΕΙΣ

Αριθμ. 4447

Καθορισμός της οριογραμμής παραλίας και μερικός επανακαθορισμός των ορίων αιγιαλού στη θέση «Σκορδουλιάρης» Χρυσοστόμου, Δ.Ε. Ραχών, Δήμου Ικαρίας, Νομού Σάμου.

Ο ΣΥΝΤΟΝΙΣΤΗΣ
ΑΠΟΚΕΝΤΡΩΜΕΝΗΣ ΔΙΟΙΚΗΣΗΣ ΑΙΓΑΙΟΥ

Έχοντας υπόψη:

1. Τις διατάξεις:

- του ν. 2971/2001 «Αιγιαλός, παραλία και άλλες διατάξεις» όπως τροποποιήθηκε και ισχύει καθώς και το άρθρο 11 του ν. 4281/2014 (Α' 160),

- της παρ. 21 του άρθρου 46 του ν. 3220/2004 «Μέτρα αναπτυξιακής πολιτικής κ.λπ.» (Α' 15), δυνάμει των οποίων οι αρμοδιότητες του Υπουργού Οικονομίας και Οικονομικών, οι οποίες ανήκαν ή είχαν μεταβιβαστεί στους Νομάρχες μέχρι την έναρξη λειτουργίας των Νομαρχιακών Αυτοδιοικήσεων και αφορούν θέματα των Υπηρεσιών του Υπουργείου Οικονομίας και Οικονομικών, που εξαιρέθηκαν από την κατάργηση με τις διατάξεις της παρ. 2 του άρθρου 39 του ν. 2218/1994, περιέρχονται στον Γενικό Γραμματέα της Περιφέρειας, εκτός των θεμάτων της Υ.Δ.Ε.,

- των άρθρων 6 και 280 ν. 3852/2010 «Νέα Αρχιτεκτονική της Αυτοδιοίκησης και της Αποκεντρωμένης Διοίκησης - Πρόγραμμα Καλλικράτης» (Α' 87).

- των άρθρων 28 και 28Α του ν. 4325/2015 «Εκδημοκρατισμός της Διοίκησης - Καταπολέμηση της Γραφειοκρατίας και Ηλεκτρονική Διακυβέρνηση. Αποκατάσταση αδικιών και άλλες διατάξεις» (Α' 47),

- του π.δ. 143/2010 «Οργανισμός της Αποκεντρωμένης Διοίκησης Αιγαίου» (Α' 236), όπως ισχύει.

2. Την υπ' αρ. 78161/31.12.2018 (Υ.Ο.Δ.Δ. 783) απόφαση Υπουργού Εσωτερικών με την οποία ο Πολύκαρπος Πολυχρονάκης, Αναπληρωτής Προϊστάμενος της Γενικής Διεύθυνσης Χωροταξικής και Περιβαλλοντικής Πολιτικής, ορίζεται να ασκεί καθήκοντα Συντονιστή Αποκεντρωμένης Διοίκησης Αιγαίου.

3. Την υπ' αρ. 32906/6.6.2017 (Β' 2033) απόφαση του Συντονιστή Αποκεντρωμένης Διοίκησης Αιγαίου σχετικά με την μεταβίβαση αρμοδιοτήτων και παροχή

εξουσιοδότησης υπογραφής διοικητικών πράξεων και εγγράφων «Με εντολή Συντονιστή Αποκεντρωμένης Διοίκησης Αιγαίου» στον Προϊστάμενο της Γενικής Διεύθυνσης Εσωτερικής Λειτουργίας της ΑΔΑ και στους Προϊσταμένους των οργανικών μονάδων αυτής.

4. Την υπ' αρ. 71900/27.11.2018 (Δ' 509) διαπιστωτική πράξη του Συντονιστή Αποκεντρωμένης Διοίκησης Αιγαίου για την οριστικοποίηση της προκαταρκτικής οριογραμμής αιγιαλού (Π.Ο.Α.) στην Περιφερειακή Ενότητα Ικαρίας.

5. Την από 3.12.2021 έκθεση της κατά το άρθρο 3 του ν. 2971/2001 αρμόδιας Επιτροπής για τον καθορισμό της οριογραμμής παραλίας και τον μερικό επανακαθορισμό των ορίων αιγιαλού στη θέση «Σκορδουλιάρης», Χρυσοστόμου, Δημοτικής Ενότητας Ραχών, Δήμου Ικαρίας Νομού Σάμου καθώς και το από τον Οκτώβριο 2021 τοπογραφικό διάγραμμα, επί ορθοφωτοχάρτη του Ψ.Υ.ΔΗ.ΠΕ.Ε.Κ. (υπόβαθρα φωτοληψίας ετών 2008-2009 της ΕΚΧΑ Α.Ε., εξαρτημένα από το κρατικό δίκτυο συντεταγμένων ΕΓΣΑ '87), που συντάχθηκε σε τρεις (3) πινακίδες και σε κλίμακα 1/500 από την Ευφροσύνη Βεργή, Αγρονόμο Τοπογράφο Μηχανικό, υπάλληλο της Κτηματικής Υπηρεσίας Σάμου και θεωρήθηκε από τον Αλκιβιάδη Φουντεδάκη, Προϊστάμενο της ίδιας υπηρεσίας στις 3.12.2021.

6. Το υπ' αρ. 106702/27.12.2021 έγγραφο της Κτηματικής Υπηρεσίας Σάμου με το οποίο μας διαβιβάζονται τα παραπάνω και ενημερώνεται η Υπηρεσία μας ότι η υπό εξέταση περιοχή δεν εντάσσεται στις διατάξεις της παρ. 2α του άρθρου 11 του ν. 4281/2014 (Α' 160) περί άρσης του κοινόχρηστου χαρακτήρα αιγιαλού και παραλίας (άρθρο 17 του ν. 2971/2001 ή μη ανάρτησης των υποβάθρων καθορισμού αιγιαλού και παραλίας για λόγους εθνικής άμυνας και ασφάλειας, όπως προκύπτει από τα παραρτήματα και το ψηφιακό υλικό που συνοδεύει το υπό στοιχεία Φ.900/40/827227/Σ.366/19.7.2015 έγγραφο της Διεύθυνσης Γεωγραφικού 3ο/ΤΜ του Γενικού Επιτελείου Στρατού, αποφασίζουμε:

Α. Επικυρώνουμε την από 3.12.2021 έκθεση της κατά το άρθρο 3 του ν. 2971/2001 αρμόδιας Επιτροπής για τον καθορισμό της οριογραμμής παραλίας και τον μερικό επανακαθορισμό των ορίων αιγιαλού στη θέση «Σκορδουλιάρης», Χρυσοστόμου, Δημοτικής Ενότητας Ραχών, Δήμου Ικαρίας Νομού Σάμου καθώς και το από τον Οκτώβριο

2021 τοπογραφικό διάγραμμα, επί ορθοφωτοχάρτη του Ψ.Υ.ΔΗ.ΠΕ.Ε.Κ. (υπόβαθρα φωτοληψίας ετών 2008-2009 της ΕΚΧΑ Α.Ε., εξαρτημένα από το κρατικό δίκτυο συντεταγμένων ΕΓΣΑ '87), που συντάχθηκε σε τρεις (3) πινακίδες και σε κλίμακα 1/500 από την Ευφροσύνη Βεργή, Αγρονόμο Τοπογράφο Μηχανικό, υπάλληλο της Κτηματικής Υπηρεσίας Σάμου και θεωρήθηκε από τον Αλκιβιάδη Φουντεδάκη, Προϊστάμενο της ίδιας υπηρεσίας στις 3.12.2021.

Β. Καθορίζουμε την οριογραμμή παραλίας, στη θέση «Σκορδουλιάρης» Χρυσοστόμου Δ. Ε. Ραχών Δήμου Ικαρίας Νομού Σάμου, δεδομένου ότι στην συγκεκριμένη περιοχή έχει καθορισθεί μόνο η οριογραμμή αιγιαλού με την οριστικοποίηση της προσωρινής οριογραμμής αιγιαλού (Π.Ο.Α.) και επανακαθορίζουμε μερικώς τα όρια αιγιαλού σε ορισμένα τμήματα που βρίσκονται κεντρικά και ανατολικά της υπό καθορισμό περιοχής (Α59 - Α79, Α83 - Α85, Α86 - Α88), όπου η οριογραμμή αιγιαλού κρίνεται εσφαλμένη ακολουθώντας το όριο της υφιστάμενης βλάστησης και επαναχαράσσεται με κριτήριο το σύνολο των χαρακτηριστικών στοιχείων της περιοχής όπως προβλέπονται από την προαναφερόμενη υπό στοιχεία 1089532π.ε./8205π.ε./Β0010/20.4.2005 κοινή υπουργική απόφαση (Β' 595).

Ειδικότερα, όπως αποτυπώνεται στο προαναφερόμενο διάγραμμα επανακαθορισμού επί ορθοφωτοχάρτη του ΨΥΔΗΠΕΕΚ:

1. Καταργείται η οριογραμμή αιγιαλού με μαύρη διακεκομμένη πολυγωνική γραμμή με στοιχεία: (Α59, 01, 02,..., 12, 13, Α79), (Α83, 14, Α85) και (Α86, 15, 16, 17, Α88),

2. Επανακαθορίζεται η οριογραμμή αιγιαλού με κόκκινη συνεχή πολυγωνική γραμμή με στοιχεία: (Α01, Α02,..., Α112, Α113),

3. Καθορίζεται η οριογραμμή παραλίας με μαύρη διακεκομμένη πολυγωνική γραμμή με στοιχεία: (Π01, Π02,..., Π107, Π108),

4. Η οριογραμμή παραλίας ισαπέχει της οριογραμμής αιγιαλού δέκα (10,00) μέτρα.

5. Η ζώνη παραλίας, σύμφωνα με της διατάξεις της παρ. 2 του άρθρου 1 του ν. 2971/2001, όπως τροποποιήθηκε με την παρ. 2 του άρθρου 23 του ν. 4607/2019, καθορίζεται με σκοπό την εξυπηρέτηση της επικοινωνίας της ξηράς με τη θάλασσα και την ελεύθερη πρόσβαση στους παράκτιους υπό καθορισμό κοινόχρηστους χώρους. Το πλάτος της ζώνης παραλίας, σύμφωνα με τις αναφερόμενες διατάξεις, καθορίζεται με γνώμονα τα ειδικά γεωμορφολογικά χαρακτηριστικά του φυσικού περιβάλλοντος της περιοχής, σε συνάρτηση με τις ανάγκες προβασιμότητας της παράκτιας ζώνης, προσαρμοσμένων σε κάθε περίπτωση στην κλίμακα χώρου, στοιχεία τα οποία συνηγορούν στην άκρως απαραίτητη χάραξη και ενδεχομένως υλοποίηση διαμορφωμένων χώρων προσπέλασης, σε όρους τεχνικών προδιαγραφών και περιβαλλοντικής οικονομίας.

6. Οι κορυφές των ανωτέρω οριογραμμών έχουν εξαρτηθεί από το κρατικό σύστημα συντεταγμένων ΕΓΣΑ '87.

7. Εντός ζώνης παραλίας βρίσκονται κτίσματα που δεν εξαιρούνται.

ΣΥΝΤΕΤΑΓΜΕΝΕΣ ΚΟΡΥΦΩΝ ΑΙΓΙΑΛΟΥ ΠΟΥ ΚΑΤΑΡΓΟΥΝΤΑΙ (ΦΕΚ Δ' 509/2018 - Π.Ο.Α. ΙΚΑΡΙΑΣ)					
α/α	Χ	Υ	α/α	Χ	Υ
01	696.908,69	4.161.043,30	10	696.860,23	4.161.015,81
02	696.896,52	4.161.055,02	11	696.855,72	4.161.009,95
03	696.889,75	4.161.051,64	12	696.828,67	4.160.974,56
04	696.886,60	4.161.046,23	13	696.809,97	4.160.950,90
05	696.882,77	4.161.037,22	14	696.759,48	4.160.851,05
06	696.880,29	4.161.030,00	15	696.742,12	4.160.826,71
07	696.877,36	4.161.025,50	16	696.740,10	4.160.820,63
08	696.871,95	4.161.022,34	17	696.737,84	4.160.817,24
09	696.866,76	4.161.019,86			
ΣΥΝΤΕΤΑΓΜΕΝΕΣ ΚΟΡΥΦΩΝ ΑΙΓΙΑΛΟΥ ΠΟΥ ΕΠΑΝΑΚΑΘΟΡΙΖΟΝΤΑΙ			ΣΥΝΤΕΤΑΓΜΕΝΕΣ ΚΟΡΥΦΩΝ ΠΑΡΑΛΙΑΣ ΠΟΥ ΚΑΘΟΡΙΖΟΝΤΑΙ		
α/α	Χ	Υ	α/α	Χ	Υ
A01	697.380,87	4.161.339,67	Π01	697.374,73	4.161.349,20
A02	697.356,30	4.161.337,64	Π02	697.354,19	4.161.347,50
A03	697.337,82	4.161.331,11	Π03	697.332,67	4.161.339,90
A04	697.328,58	4.161.322,99	Π04	697.321,43	4.161.330,02
A05	697.318,44	4.161.311,05	Π05	697.310,47	4.161.317,12
A06	697.315,06	4.161.306,09	Π06	697.306,73	4.161.311,63
A07	697.312,13	4.161.301,58	Π07	697.305,35	4.161.309,50

A08	697.305,59	4.161.298,65	Π08	697.300,88	4.161.307,50
A09	697.296,57	4.161.293,02	Π09	697.289,60	4.161.300,46
A10	697.290,26	4.161.284,23	Π10	697.281,65	4.161.289,38
A11	697.284,18	4.161.271,83	Π11	697.276,06	4.161.277,98
A12	697.271,10	4.161.260,11	Π12	697.265,13	4.161.268,18
A13	697.260,29	4.161.253,58	Π13	697.255,76	4.161.262,53
A14	697.248,34	4.161.248,62	Π14	697.244,29	4.161.257,77
A15	697.240,68	4.161.245,01	Π15	697.235,93	4.161.253,83
A16	697.231,44	4.161.239,38	Π16	697.224,93	4.161.247,12
A17	697.217,24	4.161.223,15	Π17	697.210,10	4.161.230,17
A18	697.200,33	4.161.207,83	Π18	697.192,72	4.161.214,43
A19	697.183,88	4.161.183,49	Π19	697.175,08	4.161.188,33
A20	697.168,10	4.161.147,42	Π20	697.158,47	4.161.150,35
A21	697.163,37	4.161.121,28	Π21	697.153,57	4.161.123,30
A22	697.161,34	4.161.112,49	Π22	697.151,21	4.161.113,08
A23	697.162,02	4.161.106,40	Π23	697.152,22	4.161.104,08
A24	697.165,17	4.161.097,84	Π24	697.156,27	4.161.093,06
A25	697.170,13	4.161.091,08	Π25	697.163,20	4.161.083,62
A26	697.177,34	4.161.086,57	Π26	697.171,07	4.161.078,69
A27	697.183,88	4.161.080,03	Π27	697.175,32	4.161.074,45
A28	697.186,58	4.161.073,05	Π28	697.177,08	4.161.069,90
A29	697.188,84	4.161.064,93	Π29	697.178,84	4.161.063,56
ΣΥΝΤΕΤΑΓΜΕΝΕΣ ΚΟΡΥΦΩΝ ΑΙΓΙΑΛΟΥ ΠΟΥ ΕΠΑΝΑΚΑΘΟΡΙΖΟΝΤΑΙ			ΣΥΝΤΕΤΑΓΜΕΝΕΣ ΚΟΡΥΦΩΝ ΠΑΡΑΛΙΑΣ ΠΟΥ ΚΑΘΟΡΙΖΟΝΤΑΙ		
α/α	Χ	Υ	α/α	Χ	Υ
A30	697.188,84	4.161.057,27	Π30	697.178,84	4.161.058,84
A31	697.187,03	4.161.051,64	Π31	697.177,98	4.161.056,18
A32	697.182,53	4.161.045,32	Π32	697.174,55	4.161.051,35
A33	697.162,47	4.161.020,31	Π33	697.155,04	4.161.027,03
A34	697.151,20	4.161.009,26	Π34	697.144,66	4.161.016,85
A35	697.142,86	4.161.002,95	Π35	697.137,52	4.161.011,45
A36	697.135,42	4.160.999,12	Π36	697.131,58	4.161.008,39
A37	697.122,80	4.160.995,07	Π37	697.121,23	4.161.005,07
A38	697.107,02	4.160.995,07	Π38	697.106,85	4.161.005,07
A39	697.093,72	4.160.994,61	Π39	697.092,77	4.161.004,58
A40	697.072,09	4.160.991,23	Π40	697.068,95	4.161.000,86
A41	697.058,56	4.160.984,25	Π41	697.054,01	4.160.993,15
A42	697.040,76	4.160.975,23	Π42	697.037,41	4.160.984,75
A43	697.027,91	4.160.972,53	Π43	697.027,17	4.160.982,59
A44	697.016,64	4.160.973,21	Π44	697.018,59	4.160.983,11
A45	696.998,84	4.160.979,29	Π45	697.002,28	4.160.988,68
A46	696.989,60	4.160.982,90	Π46	696.995,41	4.160.991,37
A47	696.982,39	4.160.990,79	Π47	696.989,97	4.160.997,32
A48	696.976,53	4.160.998,00	Π48	696.983,51	4.161.005,27

A49	696.971,12	4.161.002,05	Π49	696.975,80	4.161.011,04
A50	696.959,40	4.161.005,89	Π50	696.965,80	4.161.014,32
A51	696.955,79	4.161.011,30	Π51	696.963,79	4.161.017,33
A52	696.945,65	4.161.023,24	Π52	696.953,67	4.161.029,24
A53	696.940,92	4.161.030,45	Π53	696.949,90	4.161.034,99
A54	696.938,66	4.161.036,54	Π54	696.947,53	4.161.041,38
A55	696.934,60	4.161.041,95	Π55	696.940,60	4.161.050,61
A56	696.929,20	4.161.043,53	Π56	696.930,09	4.161.053,69
A57	696.925,14	4.161.043,08	Π57	696.922,65	4.161.052,86
A58	696.920,18	4.161.041,05	Π58	696.919,15	4.161.051,43
A59	696.916,12	4.161.040,60	Π59	696.915,41	4.161.056,68
A60	696.912,90	4.161.042,97	Π60	696.892,95	4.161.072,18
A61	696.908,28	4.161.049,45	Π61	696.874,50	4.161.057,10
A62	696.893,46	4.161.059,68	Π62	696.870,90	4.161.048,00
A63	696.882,84	4.161.051,00	Π63	696.866,49	4.161.040,07
A64	696.879,96	4.161.043,72	Π64	696.866,49	4.161.034,06
A65	696.876,49	4.161.037,47	Π65	696.863,46	4.161.032,83
A66	696.876,49	4.161.030,34	Π66	696.860,72	4.161.032,62
A67	696.874,83	4.161.026,96	Π67	696.853,80	4.161.031,61
A68	696.871,54	4.161.025,32	Π68	696.847,76	4.161.027,06
A69	696.865,77	4.161.022,97	Π69	696.844,37	4.161.021,88
A70	696.861,81	4.161.022,68	Π70	696.840,39	4.161.011,66
A71	696.857,78	4.161.022,09	Π71	696.837,80	4.161.007,72
A72	696.855,17	4.161.020,12	Π72	696.836,68	4.161.002,07
A73	696.853,30	4.161.017,28	Π73	696.825,92	4.160.990,17
A74	696.849,32	4.161.007,05	Π74	696.812,23	4.160.979,19
A75	696.847,23	4.161.003,86	Π75	696.802,12	4.160.966,02
A76	696.845,95	4.160.997,41	Π76	696.799,35	4.160.952,41
A77	696.832,80	4.160.982,86	Π77	696.785,55	4.160.927,82
A78	696.819,42	4.160.972,14	Π78	696.769,82	4.160.895,66
A79	696.811,46	4.160.961,77	Π79	696.762,27	4.160.873,25
A80	696.808,84	4.160.948,88	Π80	696.759,53	4.160.868,58
A81	696.794,41	4.160.923,17	Π81	696.747,93	4.160.856,24
ΣΥΝΤΕΤΑΓΜΕΝΕΣ ΚΟΡΥΦΩΝ ΑΙΓΙΑΛΟΥ ΠΟΥ ΕΠΑΝΑΚΑΘΟΡΙΖΟΝΤΑΙ			ΣΥΝΤΕΤΑΓΜΕΝΕΣ ΚΟΡΥΦΩΝ ΠΑΡΑΛΙΑΣ ΠΟΥ ΚΑΘΟΡΙΖΟΝΤΑΙ		
α/α	Χ	Υ	α/α	Χ	Υ
A82	696.779,09	4.160.891,85	Π82	696.740,72	4.160.846,68
A83	696.771,42	4.160.869,08	Π83	696.735,81	4.160.839,44
A84	696.767,59	4.160.862,55	Π84	696.730,42	4.160.831,10
A85	696.755,59	4.160.849,79	Π85	696.725,76	4.160.821,75
A86	696.748,89	4.160.840,91	Π86	696.719,86	4.160.816,79
A87	696.744,15	4.160.833,92	Π87	696.698,95	4.160.796,57
A88	696.739,10	4.160.826,09	Π88	696.683,24	4.160.777,72
A89	696.733,78	4.160.815,44	Π89	696.671,81	4.160.767,14

A90	696.726,57	4.160.809,36	Π90	696.662,76	4.160.758,92
A91	696.706,29	4.160.789,75	Π91	696.648,46	4.160.750,86
A92	696.690,51	4.160.770,82	Π92	696.643,58	4.160.748,47
A93	696.678,57	4.160.759,77	Π93	696.637,82	4.160.745,59
A94	696.668,65	4.160.750,76	Π94	696.631,61	4.160.741,26
A95	696.653,12	4.160.742,01	Π95	696.623,09	4.160.737,58
A96	696.648,02	4.160.739,51	Π96	696.614,32	4.160.731,67
A97	696.642,94	4.160.736,97	Π97	696.607,57	4.160.729,14
A98	696.636,50	4.160.732,48	Π98	696.602,14	4.160.728,96
A99	696.627,91	4.160.728,77	Π99	696.591,15	4.160.725,37
A100	696.618,93	4.160.722,72	Π100	696.579,74	4.160.717,96
A101	696.609,55	4.160.719,20	Π101	696.576,84	4.160.711,37
A102	696.603,89	4.160.719,01	Π102	696.575,27	4.160.709,25
A103	696.595,50	4.160.716,27	Π103	696.568,76	4.160.705,08
A104	696.587,69	4.160.711,20	Π104	696.566,08	4.160.695,69
A105	696.585,54	4.160.706,32	Π105	696.563,86	4.160.685,75
A106	696.582,22	4.160.701,83	Π106	696.565,71	4.160.679,96
A107	696.577,34	4.160.698,70	Π107	696.565,63	4.160.678,00
A108	696.575,78	4.160.693,23	Π108	696.562,31	4.160.674,06
A109	696.574,21	4.160.686,21			
A110	696.575,77	4.160.681,32			
A111	696.575,58	4.160.676,64			
A112	696.574,80	4.160.673,32			
A113	696.569,33	4.160.666,88			

ΕΚΘΕΣΗ

ΕΠΙΤΡΟΠΗΣ ΚΑΘΟΡΙΣΜΟΥ ΤΩΝ ΟΡΙΩΝ

ΑΙΓΙΑΛΟΥ, ΠΑΡΑΛΙΑΣ ΚΑΙ ΠΑΛΑΙΟΥ ΑΙΓΙΑΛΟΥ

(Άρθρο 3 του ν. 2971/2001, όπως αυτός τροποποιήθηκε με τον ν. 4607/2019 και ισχύει)

Για τον καθορισμό της οριογραμμής παραλίας και το μερικό επανακαθορισμό των ορίων αιγιαλού, στη θέση «Σκορδουλιάρης» Χρυστοστόμου Δημοτικής Ενότητας Ραχών Δήμου Ικαρίας Νομού Σάμου.

Στη Σάμο σήμερα 3 Δεκεμβρίου 2021 ημέρα της εβδομάδας Παρασκευή και ώρα 3:00 μ.μ. οι υπογεγραμμένοι:

1. Αλκιβιάδης Φουντεδάκης, Προϊστάμενος της Κτηματικής Υπηρεσίας Ν. Σάμου ως πρόεδρος,
2. Δημήτριος Τσινιάς, Αντιπλοίαρχος Λ. Σ., Λιμενάρχης Σάμου ως μέλος,
3. Ευφροσύνη Βεργή, τοπογράφος μηχανικός της Κτηματικής Υπηρεσίας Ν. Σάμου ως μέλος,
4. Γεώργιος Καλπίας, Προϊστάμενος του Τμήματος Δόμησης του Δήμου Ικαρίας ως μέλος,
5. Ο Προϊστάμενος της Διεύθυνσης Περιβάλλοντος και Χωρικού Σχεδιασμού Βορείου Αιγαίου της Αποκεντρωμένης Διοίκησης Αιγαίου ως μέλος, ο οποίος δεν παρευρέθηκε και

η Πελαγία Κανακάκη, υπάλληλος του Τμήματος Διοίκησης Ν. Σάμου ως γραμματέας της επιτροπής, αποτε-

λούντες την επιτροπή καθορισμού ορίων αιγιαλού και παραλίας, δυνάμει του π.δ. 284/1988 «Οργανισμός του Υπουργείου Οικονομικών» (Α' 128), όπως τροποποιήθηκε και ισχύει και του π.δ. 551/1988 «Οργανισμός Νομαρχιών - Οργάνωση Οικονομικών Υπηρεσιών» (Α' 259) και του άρθρου 3 του ν. 2971/2001 «Αιγιαλός, παραλία και άλλες διατάξεις» (Δ' 285) όπως αυτός τροποποιήθηκε με τον ν. 4607/2019 (Δ' 65) και όπως αυτή ορίσθηκε με την υπ' αρ. 13790/3.4.2020 απόφαση του Συντονιστή Αποκεντρωμένης Διοίκησης Αιγαίου, αφού μεταβήκαμε επί τόπου στη προαναφερθείσα περιοχή, ύστερα από πρόσκληση του Προέδρου και έχοντας υπ' όψιν:

1. Την από 12.5.2017 αίτηση καθορισμού της οριογραμμής παραλίας του Θεόδωρου Παναγόπουλου στη θέση «Σκορδουλιάρης» Χρυστοστόμου Δ. Ε. Ραχών Δήμου Ικαρίας Νομού Σάμου.

2. Το γεγονός ότι η υπό εξέταση περιοχή δεν εντάσσεται στις διατάξεις της παρ. 2α του άρθρου 11 του ν. 4281/2014 (Α' 160) περί άρσης του κοινόχρηστου χαρακτήρα αιγιαλού και παραλίας (άρθρο 17 του ν. 2971/2001 ή μη ανάρτησης των υποβάθρων καθορισμού αιγιαλού και παραλίας για λόγους εθνικής άμυνας και ασφάλειας, όπως προκύπτει από τα παραρτήματα και το ψηφιακό υλικό που συνοδεύει το υπό στοιχεία Φ.900/40/827227/Σ.366/19.7.2015 έγγραφο της Διεύ-

θυνσης Γεωγραφικού 3ο/ΤΜ του Γενικού Επιτελείου Στρατού.

3. Τις διατάξεις του ν. 2971/2001 «περί αιγιαλού, παραλίας και άλλων διατάξεων» όπως αυτός τροποποιήθηκε με τις διατάξεις του άρθρου 11 του ν. 4281/2014 (Α' 160), τις διατάξεις του άρθρου 27 του ν. 4321/2015 (Α' 32) και τις διατάξεις του τέταρτου μέρους του ν. 4607/2019 (Α' 65), τις διατάξεις του ν. 1337/1983 καθώς και την σχετική Δικαστηριακή και Διοικητική Νομολογία.

4. Την υπό στοιχεία 1089532π.ε./8205π.ε./Β0010/20.4.2005 κοινή υπουργική απόφαση των Υπουργών Οικονομίας και Οικονομικών και Περιβάλλοντος, Χωροταξίας και Δημοσίων έργων «Στοιχεία καθορισμού αιγιαλού και παραλίας» (Β' 595).

5. Την υπ' αρ. 71900/27.11.2018 (Α' 509) απόφαση του Συντονιστή Αποκεντρωμένης Διοίκησης Αιγαίου με θέμα: «Οριστικοποίηση προκαταρκτικής γραμμής αιγιαλού (Π.Ο.Α.) στην Περιφερειακή Ενότητα Ικαρίας».

6. Το γεγονός ότι στην περιοχή «Σκορδουλιάρης» Χρυσοστόμου Δ. Ε. Ραχών Δήμου Ικαρίας Νομού Σάμου έχει καθορισθεί μόνο η οριογραμμή αιγιαλού με την οριστικοποίηση της προσωρινής οριογραμμής αιγιαλού (Π.Ο.Α.).

7. Το διάγραμμα επανακαθορισμού των ορίων αιγιαλού και παραλίας στη θέση «Σκορδουλιάρης» Χρυσοστόμου Δ. Ε. Ραχών Δήμου Ικαρίας Νομού Σάμου, επί ορθοφωτοχάρτη του Ψ.Υ.ΔΗ.ΠΕ.Ε.Κ. (υπόβαθρα φωτοληψίας ετών 2008-2009 της ΕΚΧΑ Α.Ε., εξαρτημένα από το κρατικό δίκτυο συντεταγμένων ΕΓΣΑ '87), το οποίο συντάχθηκε τον Οκτώβριο του 2021, σε τρεις (3) πινακίδες και σε κλίμακα 1/500, από την Ευφροσύνη Βεργή, Αγρονόμο Τοπογράφο Μηχανικό, υπάλληλο της Κτηματικής Υπηρεσίας Σάμου και θεωρήθηκε την 3.12.2021 από τον Φουντεδάκη Αλκιβιάδη, Προϊστάμενο της ίδιας Υπηρεσίας.

8. Την σχηματισθείσα αντίληψη, από την επιτόπιο μετάβαση περί του πλάτους της βρεχόμενης ζώνης της ξηράς και λοιπών συναφών στοιχείων όπως:

➤ Τη γεωγραφική θέση της περιοχής, η οποία βρίσκεται στο νοτιοανατολικό τμήμα της νήσου της Ικαρίας και έχει νότιο και ανατολικό θαλάσσιο μέτωπο.

➤ Την μορφολογία της περιοχής, η οποία χαρακτηρίζεται από βραχώδεις παράκτιους σχηματισμούς, με πρηνή μέτριων έως και έντονων κλίσεων. Εξαίρεση αποτελεί η ύπαρξη αμμοχαλικώδους ακτής στο κεντρικό προς βόρειο τμήμα της υπό καθορισμό περιοχής (Α16 - Α21).

➤ Την εκβολή ρέματος στο βόρειο τμήμα της αναφερόμενης αμμοχαλικώδους ακτής.

➤ Τη μορφολογία του πυθμένα, ο οποίος παρουσιάζει ανάγλυφο με μέτριες έως και έντονες κλίσεις και βάθη πλησίον της ακτής, τα οποία αυξάνονται στη συνέχεια.

➤ Τις επικρατούσες καιρικές συνθήκες, όπως αυτές προκύπτουν από την εκτίμηση των αρχειοθετημένων στοιχείων της Εθνικής Μετεωρολογικής Υπηρεσίας, ήτοι νότιοι και νότιο-ανατολικοί άνεμοι, οι οποίοι, λόγω του μεγάλου αναπύγματος του πελάγους, προκαλούν μέτριους έως και μεγάλους κυματισμούς, σε μικρότερη συχνότητα όμως συγκριτικά με το βόρειο τμήμα του νησιού λόγω της επικράτησης των βόρειων κατά κύριο λόγω ανέμων στην ευρύτερη περιοχή της νήσου Ικαρίας.

➤ Το όριο της αυτοφυούς βλάστησης, η οποία αποτελείται κυρίως από διάσπαρτα θαμνώδη φυτά και εκτείνεται βόρειο δυτικά της βραχώδους (κατά κύριο λόγο) ακτής.

➤ Την ύπαρξη αυθαίρετων κατασκευών λιμενικής φύσεως, ήτοι τσιμεντένιος μόλος και μόλος από ογκόλιθους που συνιστούν ένα μικρό καταφύγιο σκαφών, το οποίο βρίσκεται στο κεντρικό τμήμα της υπό καθορισμό περιοχής, νότια της προαναφερόμενης ακτής (Α20 - Α30).

➤ Το γεγονός ότι η οριστικοποιημένη οριογραμμή αιγιαλού σε ορισμένα τμήματα που βρίσκονται κεντρικά και ανατολικά της υπό καθορισμό περιοχής, κρίνεται εσφαλμένη σε συνάρτηση με την επί μέρους μορφολογία του εδάφους, όπως αυτή προέκυψε εφαρμόζοντας ως μοναδικό κριτήριο το όριο της υφιστάμενης βλάστησης.

➤ Το γεγονός ότι δεν εντοπίστηκαν παράκτιοι φυσικοί πόροι.

➤ Το γεγονός ότι σύμφωνα με το Σχέδιο Χωρικής και Οικιστικής Οργάνωσης Ανοικτής Πόλης (Σ.Χ.Ο.Ο.Α.Π.) Νήσου Ικαρίας (υπό στοιχεία 15369/451/Φ.ΣΧΟΟΑΠ/16.5.2013 (Α.Α.Π. 198/2013) απόφαση του Γενικού Γραμματέα Αποκεντρωμένης Διοίκησης Αιγαίου, η υπό καθορισμό και επανακαθορισμό περιοχή εντάσσεται στην περιοχή με στοιχείο (ΠΕΠΔ2) «Περιοχή μεικτών χρήσεων - αγροτική γη».

➤ Το γεγονός ότι δεν έχει ολοκληρωθεί η ένταξη της εν λόγω περιοχής στο Εθνικό Κτηματολόγιο, αποφασίζουμε:

Τον καθορισμό της οριογραμμής παραλίας, στη θέση «Σκορδουλιάρης» Χρυσοστόμου Δ. Ε. Ραχών Δήμου Ικαρίας Νομού Σάμου, δεδομένου ότι στην συγκεκριμένη περιοχή έχει καθορισθεί μόνο η οριογραμμή αιγιαλού με την οριστικοποίηση της προσωρινής οριογραμμής αιγιαλού (Π.Ο.Α.), καθώς και τον μερικό επανακαθορισμό των ορίων αιγιαλού σε ορισμένα τμήματα που βρίσκονται κεντρικά και ανατολικά της υπό καθορισμό περιοχής (Α59 - Α79, Α83 - Α85, Α86 - Α88), όπου η οριογραμμή αιγιαλού κρίνεται εσφαλμένη ακολουθώντας το όριο της υφιστάμενης βλάστησης και επανακαθίσταται με κριτήριο το σύνολο των χαρακτηριστικών στοιχείων της περιοχής όπως προβλέπονται από την προαναφερόμενη υπό στοιχεία 1089532π.ε./8205π.ε./Β0010/20.4.2005 κοινή υπουργική απόφαση (Β' 595).

Ειδικότερα, όπως αποτυπώνεται στο προαναφερόμενο διάγραμμα επανακαθορισμού επί ορθοφωτοχάρτη του ΨΥΔΗΠΕΕΚ:

1. Καταργείται η οριογραμμή αιγιαλού με μαύρη διακεκομμένη πολυγωνική γραμμή με στοιχεία: (Α59, 01, 02,..., 12, 13, Α79), (Α83, 14, Α85) και (Α86, 15, 16, 17, Α88),

2. Επανακαθορίζεται η οριογραμμή αιγιαλού με κόκκινη συνεχή πολυγωνική γραμμή με στοιχεία: (Α01, Α02,..., Α112, Α113),

3. Καθορίζεται η οριογραμμή παραλίας με μαύρη διακεκομμένη πολυγωνική γραμμή με στοιχεία: (Π01, Π02,..., Π107, Π108),

4. Η οριογραμμή παραλίας ισαπέχει της οριογραμμής αιγιαλού δέκα (10,00) μέτρα.

5. Η ζώνη παραλίας, σύμφωνα με της διατάξεις της παρ. 2 του άρθρου 1 του ν. 2971/2001, όπως τροποποι-

ήθηκε με την παρ. 2 του άρθρου 23 του ν. 4607/2019, καθορίζεται με σκοπό την εξυπηρέτηση της επικοινωνίας της ξηράς με τη θάλασσα και την ελεύθερη πρόσβαση στους παράκτιους υπό καθορισμό κοινόχρηστους χώρους. Το πλάτος της ζώνης παραλίας, σύμφωνα με τις αναφερόμενες διατάξεις, καθορίζεται με γνώμονα τα ειδικά γεωμορφολογικά χαρακτηριστικά του φυσικού περιβάλλοντος της περιοχής, σε συνάρτηση με τις ανάγκες προβασιμότητας της παράκτιας ζώνης, προ-

σαρμοσμένων σε κάθε περίπτωση στην κλίμακα χώρου, στοιχεία τα οποία συνηγορούν στην άκρως απαραίτητη χάραξη και ενδεχομένως υλοποίηση διαμορφωμένων χώρων προσπέλασης, σε όρους τεχνικών προδιαγραφών και περιβαλλοντικής οικονομίας.

6. Οι κορυφές των ανωτέρω οριογραμμών έχουν εξαρτηθεί από το κρατικό σύστημα συντεταγμένων ΕΓΣΑ '87.

7. Εντός ζώνης παραλίας βρίσκονται κτίσματα που δεν εξαιρούνται.

ΣΥΝΤΕΤΑΓΜΕΝΕΣ ΚΟΡΥΦΩΝ ΑΙΓΙΑΛΟΥ ΠΟΥ ΚΑΤΑΡΓΟΥΝΤΑΙ (ΦΕΚ Δ' 509/2018 - Π.Ο.Α. ΙΚΑΡΙΑΣ)					
α/α	Χ	Υ	α/α	Χ	Υ
01	696.908,69	4.161.043,30	10	696.860,23	4.161.015,81
02	696.896,52	4.161.055,02	11	696.855,72	4.161.009,95
03	696.889,75	4.161.051,64	12	696.828,67	4.160.974,56
04	696.886,60	4.161.046,23	13	696.809,97	4.160.950,90
05	696.882,77	4.161.037,22	14	696.759,48	4.160.851,05
06	696.880,29	4.161.030,00	15	696.742,12	4.160.826,71
07	696.877,36	4.161.025,50	16	696.740,10	4.160.820,63
08	696.871,95	4.161.022,34	17	696.737,84	4.160.817,24
09	696.866,76	4.161.019,86			
ΣΥΝΤΕΤΑΓΜΕΝΕΣ ΚΟΡΥΦΩΝ ΑΙΓΙΑΛΟΥ ΠΟΥ ΕΠΑΝΑΚΑΘΟΡΙΖΟΝΤΑΙ			ΣΥΝΤΕΤΑΓΜΕΝΕΣ ΚΟΡΥΦΩΝ ΠΑΡΑΛΙΑΣ ΠΟΥ ΚΑΘΟΡΙΖΟΝΤΑΙ		
α/α	Χ	Υ	α/α	Χ	Υ
A01	697.380,87	4.161.339,67	Π01	697.374,73	4.161.349,20
A02	697.356,30	4.161.337,64	Π02	697.354,19	4.161.347,50
A03	697.337,82	4.161.331,11	Π03	697.332,67	4.161.339,90
A04	697.328,58	4.161.322,99	Π04	697.321,43	4.161.330,02
A05	697.318,44	4.161.311,05	Π05	697.310,47	4.161.317,12
A06	697.315,06	4.161.306,09	Π06	697.306,73	4.161.311,63
A07	697.312,13	4.161.301,58	Π07	697.305,35	4.161.309,50
A08	697.305,59	4.161.298,65	Π08	697.300,88	4.161.307,50
A09	697.296,57	4.161.293,02	Π09	697.289,60	4.161.300,46
A10	697.290,26	4.161.284,23	Π10	697.281,65	4.161.289,38
A11	697.284,18	4.161.271,83	Π11	697.276,06	4.161.277,98
A12	697.271,10	4.161.260,11	Π12	697.265,13	4.161.268,18
A13	697.260,29	4.161.253,58	Π13	697.255,76	4.161.262,53
A14	697.248,34	4.161.248,62	Π14	697.244,29	4.161.257,77
A15	697.240,68	4.161.245,01	Π15	697.235,93	4.161.253,83
A16	697.231,44	4.161.239,38	Π16	697.224,93	4.161.247,12
A17	697.217,24	4.161.223,15	Π17	697.210,10	4.161.230,17
A18	697.200,33	4.161.207,83	Π18	697.192,72	4.161.214,43
A19	697.183,88	4.161.183,49	Π19	697.175,08	4.161.188,33
A20	697.168,10	4.161.147,42	Π20	697.158,47	4.161.150,35
A21	697.163,37	4.161.121,28	Π21	697.153,57	4.161.123,30
A22	697.161,34	4.161.112,49	Π22	697.151,21	4.161.113,08

A23	697.162,02	4.161.106,40	Π23	697.152,22	4.161.104,08
A24	697.165,17	4.161.097,84	Π24	697.156,27	4.161.093,06
A25	697.170,13	4.161.091,08	Π25	697.163,20	4.161.083,62
A26	697.177,34	4.161.086,57	Π26	697.171,07	4.161.078,69
A27	697.183,88	4.161.080,03	Π27	697.175,32	4.161.074,45
A28	697.186,58	4.161.073,05	Π28	697.177,08	4.161.069,90
A29	697.188,84	4.161.064,93	Π29	697.178,84	4.161.063,56
ΣΥΝΤΕΤΑΓΜΕΝΕΣ ΚΟΡΥΦΩΝ ΑΙΓΙΑΛΟΥ ΠΟΥ ΕΠΑΝΑΚΑΘΟΡΙΖΟΝΤΑΙ			ΣΥΝΤΕΤΑΓΜΕΝΕΣ ΚΟΡΥΦΩΝ ΠΑΡΑΛΙΑΣ ΠΟΥ ΚΑΘΟΡΙΖΟΝΤΑΙ		
α/α	Χ	Υ	α/α	Χ	Υ
A30	697.188,84	4.161.057,27	Π30	697.178,84	4.161.058,84
A31	697.187,03	4.161.051,64	Π31	697.177,98	4.161.056,18
A32	697.182,53	4.161.045,32	Π32	697.174,55	4.161.051,35
A33	697.162,47	4.161.020,31	Π33	697.155,04	4.161.027,03
A34	697.151,20	4.161.009,26	Π34	697.144,66	4.161.016,85
A35	697.142,86	4.161.002,95	Π35	697.137,52	4.161.011,45
A36	697.135,42	4.160.999,12	Π36	697.131,58	4.161.008,39
A37	697.122,80	4.160.995,07	Π37	697.121,23	4.161.005,07
A38	697.107,02	4.160.995,07	Π38	697.106,85	4.161.005,07
A39	697.093,72	4.160.994,61	Π39	697.092,77	4.161.004,58
A40	697.072,09	4.160.991,23	Π40	697.068,95	4.161.000,86
A41	697.058,56	4.160.984,25	Π41	697.054,01	4.160.993,15
A42	697.040,76	4.160.975,23	Π42	697.037,41	4.160.984,75
A43	697.027,91	4.160.972,53	Π43	697.027,17	4.160.982,59
A44	697.016,64	4.160.973,21	Π44	697.018,59	4.160.983,11
A45	696.998,84	4.160.979,29	Π45	697.002,28	4.160.988,68
A46	696.989,60	4.160.982,90	Π46	696.995,41	4.160.991,37
A47	696.982,39	4.160.990,79	Π47	696.989,97	4.160.997,32
A48	696.976,53	4.160.998,00	Π48	696.983,51	4.161.005,27
A49	696.971,12	4.161.002,05	Π49	696.975,80	4.161.011,04
A50	696.959,40	4.161.005,89	Π50	696.965,80	4.161.014,32
A51	696.955,79	4.161.011,30	Π51	696.963,79	4.161.017,33
A52	696.945,65	4.161.023,24	Π52	696.953,67	4.161.029,24
A53	696.940,92	4.161.030,45	Π53	696.949,90	4.161.034,99
A54	696.938,66	4.161.036,54	Π54	696.947,53	4.161.041,38
A55	696.934,60	4.161.041,95	Π55	696.940,60	4.161.050,61
A56	696.929,20	4.161.043,53	Π56	696.930,09	4.161.053,69
A57	696.925,14	4.161.043,08	Π57	696.922,65	4.161.052,86
A58	696.920,18	4.161.041,05	Π58	696.919,15	4.161.051,43
A59	696.916,12	4.161.040,60	Π59	696.915,41	4.161.056,68
A60	696.912,90	4.161.042,97	Π60	696.892,95	4.161.072,18
A61	696.908,28	4.161.049,45	Π61	696.874,50	4.161.057,10
A62	696.893,46	4.161.059,68	Π62	696.870,90	4.161.048,00
A63	696.882,84	4.161.051,00	Π63	696.866,49	4.161.040,07

A64	696.879,96	4.161.043,72	Π64	696.866,49	4.161.034,06
A65	696.876,49	4.161.037,47	Π65	696.863,46	4.161.032,83
A66	696.876,49	4.161.030,34	Π66	696.860,72	4.161.032,62
A67	696.874,83	4.161.026,96	Π67	696.853,80	4.161.031,61
A68	696.871,54	4.161.025,32	Π68	696.847,76	4.161.027,06
A69	696.865,77	4.161.022,97	Π69	696.844,37	4.161.021,88
A70	696.861,81	4.161.022,68	Π70	696.840,39	4.161.011,66
A71	696.857,78	4.161.022,09	Π71	696.837,80	4.161.007,72
A72	696.855,17	4.161.020,12	Π72	696.836,68	4.161.002,07
A73	696.853,30	4.161.017,28	Π73	696.825,92	4.160.990,17
A74	696.849,32	4.161.007,05	Π74	696.812,23	4.160.979,19
A75	696.847,23	4.161.003,86	Π75	696.802,12	4.160.966,02
A76	696.845,95	4.160.997,41	Π76	696.799,35	4.160.952,41
A77	696.832,80	4.160.982,86	Π77	696.785,55	4.160.927,82
A78	696.819,42	4.160.972,14	Π78	696.769,82	4.160.895,66
A79	696.811,46	4.160.961,77	Π79	696.762,27	4.160.873,25
A80	696.808,84	4.160.948,88	Π80	696.759,53	4.160.868,58
A81	696.794,41	4.160.923,17	Π81	696.747,93	4.160.856,24
ΣΥΝΤΕΤΑΓΜΕΝΕΣ ΚΟΡΥΦΩΝ ΑΙΓΙΑΛΟΥ ΠΟΥ ΕΠΑΝΑΚΑΘΟΡΙΖΟΝΤΑΙ			ΣΥΝΤΕΤΑΓΜΕΝΕΣ ΚΟΡΥΦΩΝ ΠΑΡΑΛΙΑΣ ΠΟΥ ΚΑΘΟΡΙΖΟΝΤΑΙ		
α/α	Χ	Υ	α/α	Χ	Υ
A82	696.779,09	4.160.891,85	Π82	696.740,72	4.160.846,68
A83	696.771,42	4.160.869,08	Π83	696.735,81	4.160.839,44
A84	696.767,59	4.160.862,55	Π84	696.730,42	4.160.831,10
A85	696.755,59	4.160.849,79	Π85	696.725,76	4.160.821,75
A86	696.748,89	4.160.840,91	Π86	696.719,86	4.160.816,79
A87	696.744,15	4.160.833,92	Π87	696.698,95	4.160.796,57
A88	696.739,10	4.160.826,09	Π88	696.683,24	4.160.777,72
A89	696.733,78	4.160.815,44	Π89	696.671,81	4.160.767,14
A90	696.726,57	4.160.809,36	Π90	696.662,76	4.160.758,92
A91	696.706,29	4.160.789,75	Π91	696.648,46	4.160.750,86
A92	696.690,51	4.160.770,82	Π92	696.643,58	4.160.748,47
A93	696.678,57	4.160.759,77	Π93	696.637,82	4.160.745,59
A94	696.668,65	4.160.750,76	Π94	696.631,61	4.160.741,26
A95	696.653,12	4.160.742,01	Π95	696.623,09	4.160.737,58
A96	696.648,02	4.160.739,51	Π96	696.614,32	4.160.731,67
A97	696.642,94	4.160.736,97	Π97	696.607,57	4.160.729,14
A98	696.636,50	4.160.732,48	Π98	696.602,14	4.160.728,96
A99	696.627,91	4.160.728,77	Π99	696.591,15	4.160.725,37
A100	696.618,93	4.160.722,72	Π100	696.579,74	4.160.717,96
A101	696.609,55	4.160.719,20	Π101	696.576,84	4.160.711,37
A102	696.603,89	4.160.719,01	Π102	696.575,27	4.160.709,25
A103	696.595,50	4.160.716,27	Π103	696.568,76	4.160.705,08
A104	696.587,69	4.160.711,20	Π104	696.566,08	4.160.695,69

A105	696.585,54	4.160.706,32	Π105	696.563,86	4.160.685,75
A106	696.582,22	4.160.701,83	Π106	696.565,71	4.160.679,96
A107	696.577,34	4.160.698,70	Π107	696.565,63	4.160.678,00
A108	696.575,78	4.160.693,23	Π108	696.562,31	4.160.674,06
A109	696.574,21	4.160.686,21			
A110	696.575,77	4.160.681,32			
A111	696.575,58	4.160.676,64			
A112	696.574,80	4.160.673,32			
A113	696.569,33	4.160.666,88			

Η Επιτροπή

Ο Πρόεδρος

ΑΛΚΙΒΙΑΔΗΣ ΦΟΥΝΤΕΔΑΚΗΣ

Τα Μέλη

ΔΗΜΗΤΡΙΟΣ ΤΣΙΝΙΑΣ


ΕΥΦΡΟΣΥΝΗ ΒΕΡΓΗ

ΓΕΩΡΓΙΟΣ ΚΑΛΠΙΑΣ

Γ. Τα συνοδευτικά στοιχεία των καθορισμών και επανακαθορισμών, σύμφωνα με την παρ. 3 του άρθρου 4 του ν. 2971/2001 όπως τροποποιήθηκε και ισχύει, αναρτώνται στην ιστοσελίδα του Υπουργείου Οικονομικών και συγκεκριμένα στη διαδρομή <https://www1.gsis.gr/gsp/dhpe/publicgis/faces/homeShore>.



ΕΘΝΙΚΟ ΤΥΠΟΓΡΑΦΕΙΟ
Για τεχνικούς λόγους στο σχεδιάγραμμα,
από το ηλεκτρονικό αρχείο, έγινε
σμίκρυνση κατά ποσοστό **41%**

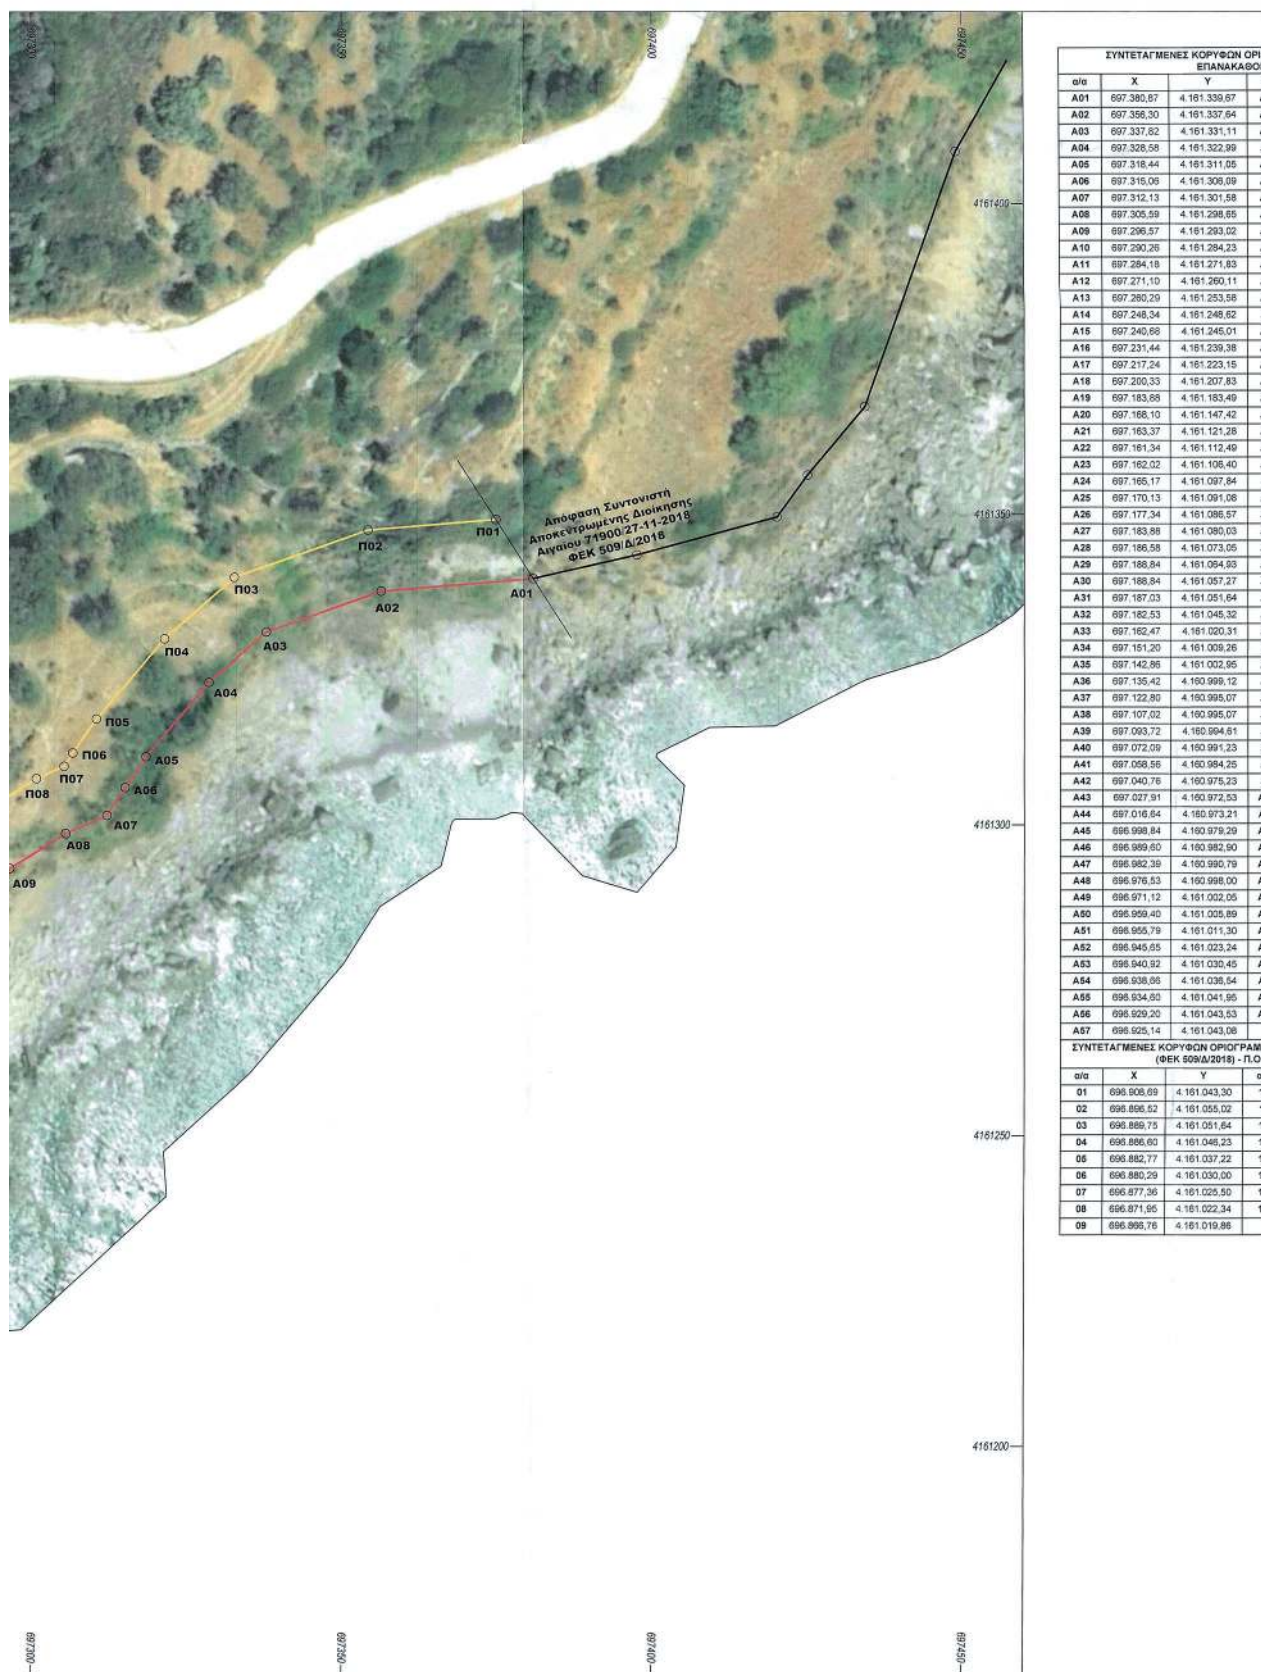


ΕΞΩ ΟΡΙΟΓΡΑΜΜΗΣ ΑΙΓΙΑΛΟΥ ΠΟΥ ΚΑΘΟΡΙΖΕΤΑΙ				ΣΥΝΤΕΤΑΓΜΕΝΕΣ ΚΟΡΥΦΕΣ ΟΡΙΟΓΡΑΜΜΗΣ ΠΑΡΑΛΙΑΣ					
α/α	X	Y		α/α	X	Y			
67	A58	696.920.18	4.161.041.05	P01	697.374.73	4.161.349.20	P58	696.919.15	4.161.051.42
68	A59	696.916.12	4.161.040.60	P02	697.354.19	4.161.347.50	P59	696.915.41	4.161.050.68
69	A60	696.912.90	4.161.042.97	P03	697.332.67	4.161.339.90	P60	696.892.96	4.161.072.18
70	A61	696.908.26	4.161.049.45	P04	697.321.43	4.161.330.02	P61	696.874.50	4.161.067.10
71	A62	696.903.46	4.161.050.08	P05	697.310.47	4.161.317.12	P62	696.870.50	4.161.048.00
72	A63	696.892.84	4.161.051.00	P06	697.306.73	4.161.311.83	P63	696.866.49	4.161.040.07
73	A64	696.879.96	4.161.043.72	P07	697.305.35	4.161.309.50	P64	696.866.49	4.161.034.06
74	A65	696.876.49	4.161.037.47	P08	697.300.88	4.161.307.50	P65	696.863.46	4.161.032.83
75	A66	696.876.49	4.161.030.34	P09	697.289.60	4.161.300.46	P66	696.860.72	4.161.032.62
76	A67	696.874.83	4.161.028.96	P10	697.281.65	4.161.289.38	P67	696.853.60	4.161.031.61
77	A68	696.871.54	4.161.025.32	P11	697.276.06	4.161.277.98	P68	696.847.76	4.161.027.08
78	A69	696.866.77	4.161.022.97	P12	697.265.13	4.161.268.18	P69	696.844.37	4.161.021.88
79	A70	696.861.81	4.161.022.68	P13	697.255.76	4.161.262.53	P70	696.840.39	4.161.011.66
80	A71	696.857.78	4.161.022.09	P14	697.244.29	4.161.257.77	P71	696.837.80	4.161.007.72
81	A72	696.855.17	4.161.020.12	P15	697.235.93	4.161.253.83	P72	696.836.68	4.161.002.07
82	A73	696.853.30	4.161.017.28	P16	697.224.93	4.161.247.12	P73	696.825.92	4.160.990.17
83	A74	696.849.32	4.161.007.05	P17	697.210.10	4.161.230.17	P74	696.812.23	4.160.979.19
84	A75	696.847.23	4.161.003.86	P18	697.192.72	4.161.214.43	P75	696.802.12	4.160.966.02
85	A76	696.845.95	4.160.997.41	P19	697.175.06	4.161.188.33	P76	696.799.35	4.160.952.41
86	A77	696.832.80	4.160.982.66	P20	697.158.47	4.161.150.35	P77	696.786.55	4.160.927.82
87	A78	696.819.42	4.160.972.14	P21	697.153.57	4.161.123.30	P78	696.780.62	4.160.895.66
88	A79	696.811.46	4.160.961.77	P22	697.151.21	4.161.113.08	P79	696.782.27	4.160.873.25
89	A80	696.808.84	4.160.948.68	P23	697.152.22	4.161.104.08	P80	696.759.53	4.160.868.58
90	A81	696.794.41	4.160.923.17	P24	697.156.27	4.161.063.08	P81	696.747.93	4.160.856.24
91	A82	696.779.09	4.160.891.85	P25	697.163.20	4.161.063.62	P82	696.740.72	4.160.848.66
92	A83	696.771.42	4.160.869.08	P26	697.171.07	4.161.078.89	P83	696.735.81	4.160.839.44
93	A84	696.767.59	4.160.862.55	P27	697.175.32	4.161.074.45	P84	696.730.42	4.160.831.10
94	A85	696.755.59	4.160.849.70	P28	697.177.08	4.161.069.90	P85	696.725.70	4.160.821.75
95	A86	696.748.59	4.160.840.91	P29	697.178.84	4.161.063.56	P86	696.719.86	4.160.816.70
96	A87	696.744.15	4.160.833.92	P30	697.178.84	4.161.058.84	P87	696.696.95	4.160.799.57
97	A88	696.739.10	4.160.826.09	P31	697.177.98	4.161.056.18	P88	696.683.24	4.160.777.72
98	A89	696.733.76	4.160.815.44	P32	697.174.55	4.161.051.35	P89	696.671.81	4.160.767.14
99	A90	696.726.57	4.160.809.36	P33	697.165.04	4.161.027.03	P90	696.662.78	4.160.758.92
100	A91	696.708.29	4.160.789.75	P34	697.144.66	4.161.016.85	P91	696.648.46	4.160.750.86
101	A92	696.690.51	4.160.770.62	P35	697.137.52	4.161.011.45	P92	696.643.58	4.160.748.47
102	A93	696.678.57	4.160.759.77	P36	697.131.58	4.161.008.39	P93	696.637.82	4.160.745.59
103	A94	696.668.65	4.160.750.76	P37	697.121.23	4.161.005.07	P94	696.631.61	4.160.741.26
104	A95	696.653.12	4.160.742.01	P38	697.106.65	4.161.005.07	P95	696.623.09	4.160.737.58
105	A96	696.648.02	4.160.739.51	P39	697.092.77	4.161.004.58	P96	696.614.32	4.160.731.67
106	A97	696.642.94	4.160.736.97	P40	697.068.96	4.161.000.86	P97	696.607.57	4.160.729.14
107	A98	696.636.50	4.160.732.48	P41	697.054.01	4.160.993.15	P98	696.602.14	4.160.728.96
108	A99	696.627.91	4.160.728.77	P42	697.037.41	4.160.984.75	P99	696.591.15	4.160.725.37
109	A100	696.618.93	4.160.722.72	P43	697.027.17	4.160.982.59	P100	696.579.74	4.160.717.66
110	A101	696.609.55	4.160.719.20	P44	697.018.59	4.160.983.11	P101	696.576.84	4.160.711.37
111	A102	696.603.89	4.160.719.01	P45	697.002.28	4.160.988.68	P102	696.575.27	4.160.709.25
112	A103	696.595.90	4.160.716.27	P46	696.995.41	4.160.991.37	P103	696.568.78	4.160.705.08
113	A104	696.587.69	4.160.711.20	P47	696.980.97	4.160.997.32	P104	696.568.08	4.160.696.69
114	A105	696.585.54	4.160.706.32	P48	696.983.51	4.161.005.27	P105	696.563.86	4.160.688.75
115	A106	696.582.22	4.160.701.83	P49	696.975.80	4.161.011.04	P106	696.558.71	4.160.678.66
116	A107	696.577.34	4.160.696.70	P50	696.966.80	4.161.014.32	P107	696.555.63	4.160.678.00
117	A108	696.576.78	4.160.693.23	P51	696.963.79	4.161.017.33	P108	696.552.31	4.160.674.06
118	A109	696.574.21	4.160.686.21	P52	696.953.67	4.161.028.24			
119	A110	696.575.77	4.160.681.32	P53	696.949.90	4.161.034.99			
120	A111	696.575.58	4.160.676.64	P54	696.947.53	4.161.041.38			
121	A112	696.574.80	4.160.673.32	P55	696.940.80	4.161.050.61			
122	A113	696.569.33	4.160.666.88	P56	696.930.09	4.161.053.69			
123				P57	696.922.65	4.161.052.86			

ΟΡΙΟΓΡΑΜΜΗΣ ΑΙΓΙΑΛΟΥ ΠΟΥ ΚΑΘΟΡΙΖΕΤΑΙ

18) - Π.Ο.Α. Π.Ε. ΚΑΡΙΑΣ

α/α	X	Y	
30	10	696.860.23	4.161.015.81
32	11	696.855.72	4.161.009.95
34	12	696.828.67	4.160.974.56
23	13	696.809.97	4.160.950.90
22	14	696.759.48	4.160.851.05
30	15	696.742.12	4.160.826.71
50	16	696.740.10	4.160.820.63
34	17	696.737.84	4.160.817.24

96

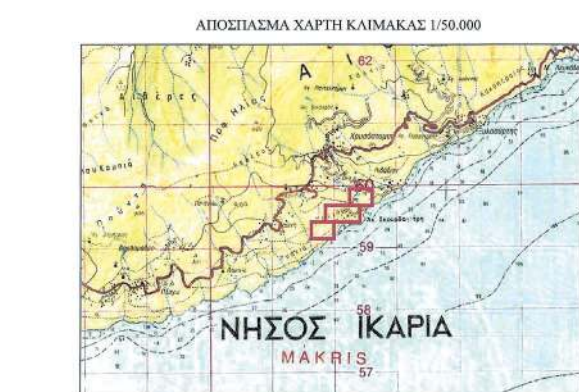

ΥΠΟΜΝΗΜΑ

- Το παρόν τοπογραφικό διάγραμμα συνοδεύει την από 03-12-2021 έκθεση της Επιτροπής καθορισμού ορίων αιγιαλού και παραλίας (παρ.1 άρθρου 3 του Ν.2971/2001, όπως αυτός τροποποιήθηκε με τον Ν.4807/2019 και ισχύει).
- — — — — (μαύρη διακεκομμένη πολυγωνική) : οριογραμμή αιγιαλού που καταργείται : (A59, 01, 02, ..., 12, 13, A79), (A83, 14, A85), (A86, 15, 16, 17, A88)
- — — — — (κόκκινη συνεχής πολυγωνική) : οριογραμμή αιγιαλού που επανακαθορίζεται : (A01, A02, ..., A112, A113),
- — — — — (κίτρινη συνεχής πολυγωνική) : οριογραμμή παραλίας που καθορίζεται : (P01, P02, ..., P107, P108).
- Η οριογραμμή παραλίας από ισοπύκνους της οριογραμμής αιγιαλού δέκα (10,00) μέτρα.
- Οι κορυφές των ανωτέρω οριογραμμών έχουν εξαρτηθεί από το κρατικό σύστημα συντεταγμένων ΕΓΣΑ '87.

Η ΕΠΙΤΡΟΠΗ

Ο πρόεδρος

 Αλκιβιάδης Φουντεδάκης

Τα μέλη
 1. Δημήτριος Τσιάνης

 2. Ευφροσύνη Βεργή

 3. Γεώργιος Καλλιπής

ΥΠΟΥΡΓΕΙΟ ΟΙΚΟΝΟΜΙΚΩΝ
 ΓΕΝΙΚΗ ΓΡΑΜΜΑΤΕΙΑ
 ΦΟΡΟΛΟΓΙΚΗΣ ΠΟΛΙΤΙΚΗΣ
 & ΔΗΜΟΣΙΑΣ ΠΕΡΙΟΥΣΙΑΣ
 ΓΕΝΙΚΗ ΔΙΕΥΘΥΝΣΗ ΔΗΜΟΣΙΑΣ ΠΕΡΙΟΥΣΙΑΣ
 & ΚΟΙΝΩΦΕΛΩΝ ΠΕΡΙΟΥΣΙΩΝ
 ΚΤΗΜΑΤΙΚΗ ΥΠΗΡΕΣΙΑ ΣΑΜΟΥ

ΤΟΠΟΓΡΑΦΙΚΟ ΔΙΑΓΡΑΜΜΑ
 ΜΕΡΙΚΟΣ ΕΠΑΝΑΚΑΘΟΡΙΣΜΟΣ ΟΡΙΟΓΡΑΜΜΗΣ
 ΑΙΓΙΑΛΟΥ & ΚΑΘΟΡΙΣΜΟΣ ΟΡΙΟΓΡΑΜΜΗΣ ΠΑΡΑΛΙΑΣ

ΘΕΣΗ :
 "ΣΚΟΥΡΑΟΥΔΙΑΡΗΣ" ΧΡΥΣΟΣΤΟΜΟΥ
 Δ. Ε. ΑΓΙΟΥ ΚΗΡΥΚΟΥ
 ΔΗΜΟΥ ΙΚΑΡΙΑΣ ΣΑΜΟΥ Ν. ΣΑΜΟΥ

ΔΙΑΝΟΜΗ ΠΙΝΑΚΙΔΩΝ :
 01
 02
 03

ΚΛΙΜΑΚΑ 1/500

ΟΚΤΩΒΡΙΟΣ 2021

Σάμος 03-12-2021
 ΘΕΩΡΗΘΗΚΕ

 Αλκιβιάδης Φουντεδάκης

Σάμος 03-12-2021
 Ο ΣΥΝΤΑΞΑΣ

 Γ. ΕΥΦΡΟΣΥΝΗ ΒΕΡΓΗ
 ΔΙΕΥΘΥΝΤΡΙΑ ΤΟΠΟΓΡΑΦΙΑΣ



ΕΘΝΙΚΟ ΤΥΠΟΓΡΑΦΕΙΟ
Για τεχνικούς λόγους στο σχεδιάγραμμα,
από το ηλεκτρονικό αρχείο, έγινε
σμίκρυνση κατά ποσοστό **31%**



ΥΠΟΜΝΗΜΑ

1. Το παρόν τοπογραφικό διάγραμμα συντάχθηκε την από 03-12-2021 έκθεση της Επιτροπής καθορισμού ορίων αγρού και παραλίας (παρ. 1 άρθρου 3 του Ν. 2871/2001), όπως αυτός τροποποιήθηκε με τον Ν. 4957/2019 και ισχύει).

2. --- (μιαστή διακεκομμένη πολυγωνική) : οριογραμμή αγρού που καταργείται : (A59, 01, 02, ..., 12, 13, A79), (A83, 14, A85), (A86, 15, 16, 17, A88)

3. --- (επικλινή συνεχής πολυγωνική) : οριογραμμή αγρού που επανακαθορίζεται : (A01, A02, ..., A112, A113),

4. --- (κλίση συνεχής πολυγωνική) : οριογραμμή παραλίας που καθορίζεται : (Π01, Π02, ..., Π107, Π108).

7. Η οριογραμμή παραλίας από κασπάκι της οριογραμμής αγρού δέκα (10,00) μέτρα.

8. Οι κορυφές των συντάξι οριογραμμών έχουν εξαρτηθεί από το κρατικό σύστημα συνταξιοδότησης ΕΓΣΑ '87.

Η ΕΠΙΤΡΟΠΗ

Ο πρόεδρος

Αλεξάνδρος Φουντιάδης

Τα μέλη

1. Δημήτρης Τσιανός

2. Ευαγγελία Βασιλείου

3. Γεώργιος Καλπίτης

ΥΠΟΥΡΓΕΙΟ ΟΙΚΟΝΟΜΙΚΩΝ ΓΕΝΙΚΗ ΓΡΑΜΜΑΤΕΙΑ ΦΟΡΟΛΟΓΙΚΗΣ ΠΟΛΙΤΙΚΗΣ & ΔΗΜΟΣΙΑΣ ΠΕΡΙΟΥΣΙΑΣ ΓΕΝΙΚΗ ΔΙΕΥΘΥΝΣΗ ΔΗΜΟΣΙΑΣ ΠΕΡΙΟΥΣΙΑΣ & ΚΟΙΝΩΦΕΛΩΝ ΠΕΡΙΟΥΣΙΩΝ ΚΤΗΜΑΤΙΚΗ ΥΠΗΡΕΣΙΑ ΣΑΜΟΥ

ΤΟΠΟΓΡΑΦΙΚΟ ΔΙΑΓΡΑΜΜΑ ΜΕΡΙΚΟΣ ΕΠΑΝΑΚΑΘΟΡΙΣΜΟΣ ΟΡΙΟΓΡΑΜΜΗΣ ΑΓΙΑΛΟΥ & ΚΑΘΟΡΙΣΜΟΣ ΟΡΙΟΓΡΑΜΜΗΣ ΠΑΡΑΛΙΑΣ

ΘΕΣΗ :
"ΣΚΟΥΡΑΟΥΔΙΑΡΗΣ" ΧΡΥΣΟΣΤΟΜΟΥ
Δ. Ε. ΑΓΙΟΥ ΚΗΡΥΚΟΥ
ΔΗΜΟΥ ΙΚΑΡΙΑΣ ΣΑΜΟΥ Ν. ΣΑΜΟΥ

ΔΙΑΝΟΜΗ ΠΙΝΑΚΙΔΩΝ :

01

02

03

ΚΛΙΜΑΚΑ 1/500

ΟΚΤΩΒΡΙΟΣ 2021

Σάμος 03-12-2021
ΘΕΩΡΗΘΗΚΕ

Αλεξάνδρος Φουντιάδης

Σάμος 03-12-2021
Ο ΣΥΝΤΑΞΑΣ

ΑΓΓ. ΟΙΚΟΝΟΜΙΚΩΝ

ΣΥΝΤΕΤΑΓΜΕΝΕΣ ΚΟΡΥΦΕΣ ΟΡΙΟΓΡΑΜΜΗΣ ΑΓΙΑΛΟΥ ΠΟΥ ΕΠΑΝΑΚΑΘΟΡΙΖΕΤΑΙ					ΣΥΝΤΕΤΑΓΜΕΝΕΣ ΚΟΡΥΦΕΣ ΟΡΙΟΓΡΑΜΜΗΣ ΠΑΡΑΛΙΑΣ				
σημ	X	Y	σημ	X	Y	σημ	X	Y	
A01	697.350,37	4.161.339,67	A02	698.850,16	4.161.041,06	Π01	697.374,73	4.161.343,20	
A02	697.346,30	4.161.337,64	A03	696.916,12	4.161.040,60	Π02	697.354,18	4.161.347,50	
A03	697.337,82	4.161.331,11	A04	696.912,90	4.161.042,97	Π03	697.332,67	4.161.336,90	
A04	697.328,68	4.161.322,69	A05	696.908,28	4.161.048,45	Π04	697.321,43	4.161.330,02	
A05	697.318,44	4.161.311,02	A06	696.902,49	4.161.050,08	Π05	697.310,47	4.161.321,12	
A06	697.310,06	4.161.302,03	A07	696.892,54	4.161.051,00	Π06	697.306,75	4.161.317,63	
A07	697.312,13	4.161.301,58	A08	696.879,96	4.161.043,72	Π07	697.305,35	4.161.309,50	
A08	697.306,50	4.161.298,05	A09	696.876,46	4.161.037,47	Π08	697.300,88	4.161.307,50	
A09	697.298,57	4.161.293,02	A10	696.876,49	4.161.035,34	Π09	697.296,65	4.161.300,46	
A10	697.292,25	4.161.284,22	A11	696.874,83	4.161.030,95	Π10	697.291,61	4.161.299,39	
A11	697.294,16	4.161.271,83	A12	696.871,54	4.161.025,32	Π11	697.287,06	4.161.297,88	
A12	697.291,10	4.161.260,11	A13	696.865,77	4.161.022,97	Π12	697.286,13	4.161.298,18	
A13	697.290,20	4.161.253,58	A14	696.861,81	4.161.022,68	Π13	697.285,70	4.161.292,53	
A14	697.288,34	4.161.245,62	A15	696.857,70	4.161.022,00	Π14	697.284,26	4.161.287,77	
A15	697.290,60	4.161.245,01	A16	696.855,17	4.161.022,12	Π15	697.283,51	4.161.283,63	
A16	697.291,44	4.161.236,38	A17	696.853,30	4.161.017,28	Π16	697.282,83	4.161.247,12	
A17	697.217,24	4.161.223,15	A18	696.849,32	4.161.007,05	Π17	697.210,10	4.161.230,17	
A18	697.203,23	4.161.207,83	A19	696.847,23	4.161.003,88	Π18	697.182,72	4.161.214,43	
A19	697.193,88	4.161.182,40	A20	696.845,99	4.160.997,47	Π19	697.175,08	4.161.188,32	
A20	697.198,10	4.161.147,42	A21	696.833,85	4.160.985,86	Π20	697.158,47	4.161.180,36	
A21	697.193,37	4.161.121,28	A22	696.819,42	4.160.972,14	Π21	697.153,87	4.161.123,30	
A22	697.191,34	4.161.112,49	A23	696.811,40	4.160.961,77	Π22	697.151,21	4.161.112,08	
A23	697.193,02	4.161.106,40	A24	696.805,84	4.160.948,88	Π23	697.152,22	4.161.104,08	
A24	697.195,17	4.161.097,54	A25	696.794,41	4.160.932,17	Π24	697.136,23	4.161.093,00	
A25	697.170,13	4.161.091,08	A26	696.779,09	4.160.901,85	Π25	697.163,33	4.161.080,62	
A26	697.177,37	4.161.086,57	A27	696.771,42	4.160.889,00	Π26	697.171,07	4.161.078,69	
A27	697.183,68	4.161.080,03	A28	696.767,80	4.160.882,55	Π27	697.175,32	4.161.074,45	
A28	697.186,58	4.161.077,09	A29	696.765,50	4.160.864,78	Π28	697.177,28	4.161.068,90	
A29	697.185,24	4.161.064,93	A30	696.764,41	4.160.842,91	Π29	697.176,84	4.161.063,58	
A30	697.186,84	4.161.057,27	A31	696.764,15	4.160.833,82	Π30	697.176,84	4.161.058,94	
A31	697.187,03	4.161.051,84	A32	696.768,10	4.160.826,09	Π31	697.177,56	4.161.056,18	
A32	697.182,53	4.161.045,32	A33	696.763,78	4.160.815,44	Π32	697.174,55	4.161.051,25	
A33	697.182,47	4.161.038,31	A34	696.765,27	4.160.803,38	Π33	697.165,04	4.161.027,03	
A34	697.181,22	4.161.030,35	A35	696.760,39	4.160.789,19	Π34	697.144,85	4.161.018,85	
A35	697.182,05	4.161.022,98	A36	696.690,51	4.160.770,62	Π35	697.137,52	4.161.011,45	
A36	697.184,42	4.160.990,12	A37	696.678,57	4.160.750,77	Π36	697.131,50	4.161.008,39	
A37	697.182,80	4.160.986,07	A38	696.669,65	4.160.730,78	Π37	697.121,23	4.161.003,07	
A38	697.187,23	4.160.980,07	A39	696.663,12	4.160.742,01	Π38	697.108,45	4.161.000,07	
A39	697.193,72	4.160.984,81	A40	696.648,02	4.160.739,51	Π39	697.092,77	4.161.004,88	
A40	697.197,03	4.160.981,32	A41	696.642,34	4.160.738,97	Π40	697.086,95	4.161.003,80	
A41	697.199,08	4.160.984,25	A42	696.636,50	4.160.732,48	Π41	697.084,01	4.160.993,15	
A42	697.194,16	4.160.978,53	A43	696.627,81	4.160.725,77	Π42	697.087,81	4.160.984,75	
A43	697.197,91	4.160.972,33	A44	696.618,83	4.160.722,12	Π43	697.087,17	4.160.982,59	
A44	697.195,04	4.160.973,21	A45	696.609,55	4.160.718,20	Π44	697.088,59	4.160.983,11	
A45	696.998,04	4.160.979,20	A46	696.603,49	4.160.716,01	Π45	697.082,28	4.160.980,68	
A46	696.999,02	4.160.982,90	A47	696.595,50	4.160.716,27	Π46	696.989,41	4.160.981,37	
A47	696.992,39	4.160.980,70	A48	696.587,89	4.160.711,30	Π47	696.989,87	4.160.981,32	
A48	696.978,53	4.160.980,00	A49	696.580,54	4.160.705,32	Π48	696.983,51	4.161.005,27	
A49	696.971,13	4.161.002,08	A50	696.582,32	4.160.701,63	Π49	696.976,80	4.161.011,24	
A50	696.959,40	4.161.000,89	A51	696.577,34	4.160.698,70	Π50	696.969,83	4.161.014,32	
A51	696.955,79	4.161.011,30	A52	696.575,75	4.160.693,23	Π51	696.963,79	4.161.017,33	
A52	696.948,85	4.161.023,34	A53	696.574,21	4.160.686,21	Π52	696.960,87	4.161.020,34	
A53	696.940,92	4.161.030,48	A54	696.575,77	4.160.681,32	Π53	696.948,80	4.161.024,96	
A54	696.938,68	4.161.036,54	A55	696.575,58	4.160.676,64	Π54	696.947,53	4.161.041,36	
A55	696.934,00	4.161.041,93	A56	696.574,80	4.160.673,32	Π55	696.940,80	4.161.030,81	
A56	696.929,23	4.161.045,53	A57	696.569,68	4.160.669,68	Π56	696.932,08	4.161.055,68	
A57	696.925,14	4.161.043,08	A58	696.569,68	4.160.669,68	Π57	696.922,95	4.161.052,68	


ΣΥΝΤΕΤΑΓΜΕΝΕΣ ΚΟΡΥΦΕΣ ΟΡΙΟΓΡΑΜΜΗΣ ΑΓΙΑΛΟΥ ΠΟΥ ΚΑΤΑΡΓΕΙΤΑΙ (δεν ισχύει από 03-12-2021) - Π.Ο.Α. Π.Ε. ΚΑΡΙΑΣ					
σημ	X	Y	σημ	X	Y
01	696.908,09	4.161.043,30	10	696.902,23	4.161.015,81
02	696.896,32	4.161.055,02	11	696.895,72	4.161.009,36
03	696.889,78	4.161.051,04	12	696.828,67	4.160.974,26
04	696.886,60	4.161.046,23	13	696.829,97	4.160.962,80
05	696.882,71	4.161.037,32	14	696.799,48	4.160.951,05
06	696.880,28	4.161.030,00	15	696.742,12	4.160.928,71
07	696.877,36	4.161.025,35	16	696.745,10	4.160.920,83
08	696.871,95	4.161.022,34	17	696.737,84	4.160.917,24
09	696.868,16	4.161.019,36			

ΑΠΟΣΠΑΣΜΑ ΧΑΡΤΗ ΚΑΙΜΑΚΑΣ 1/50.000

ΝΗΣΟΣ ΙΚΑΡΙΑ
ΜΑΚΑΡΙΣ 57




ΕΘΝΙΚΟ ΤΥΠΟΓΡΑΦΕΙΟ
Για τεχνικούς λόγους στο σχεδιάγραμμα,
από το ηλεκτρονικό αρχείο, έγινε
σμίκρυνση κατά ποσοστό **41%**

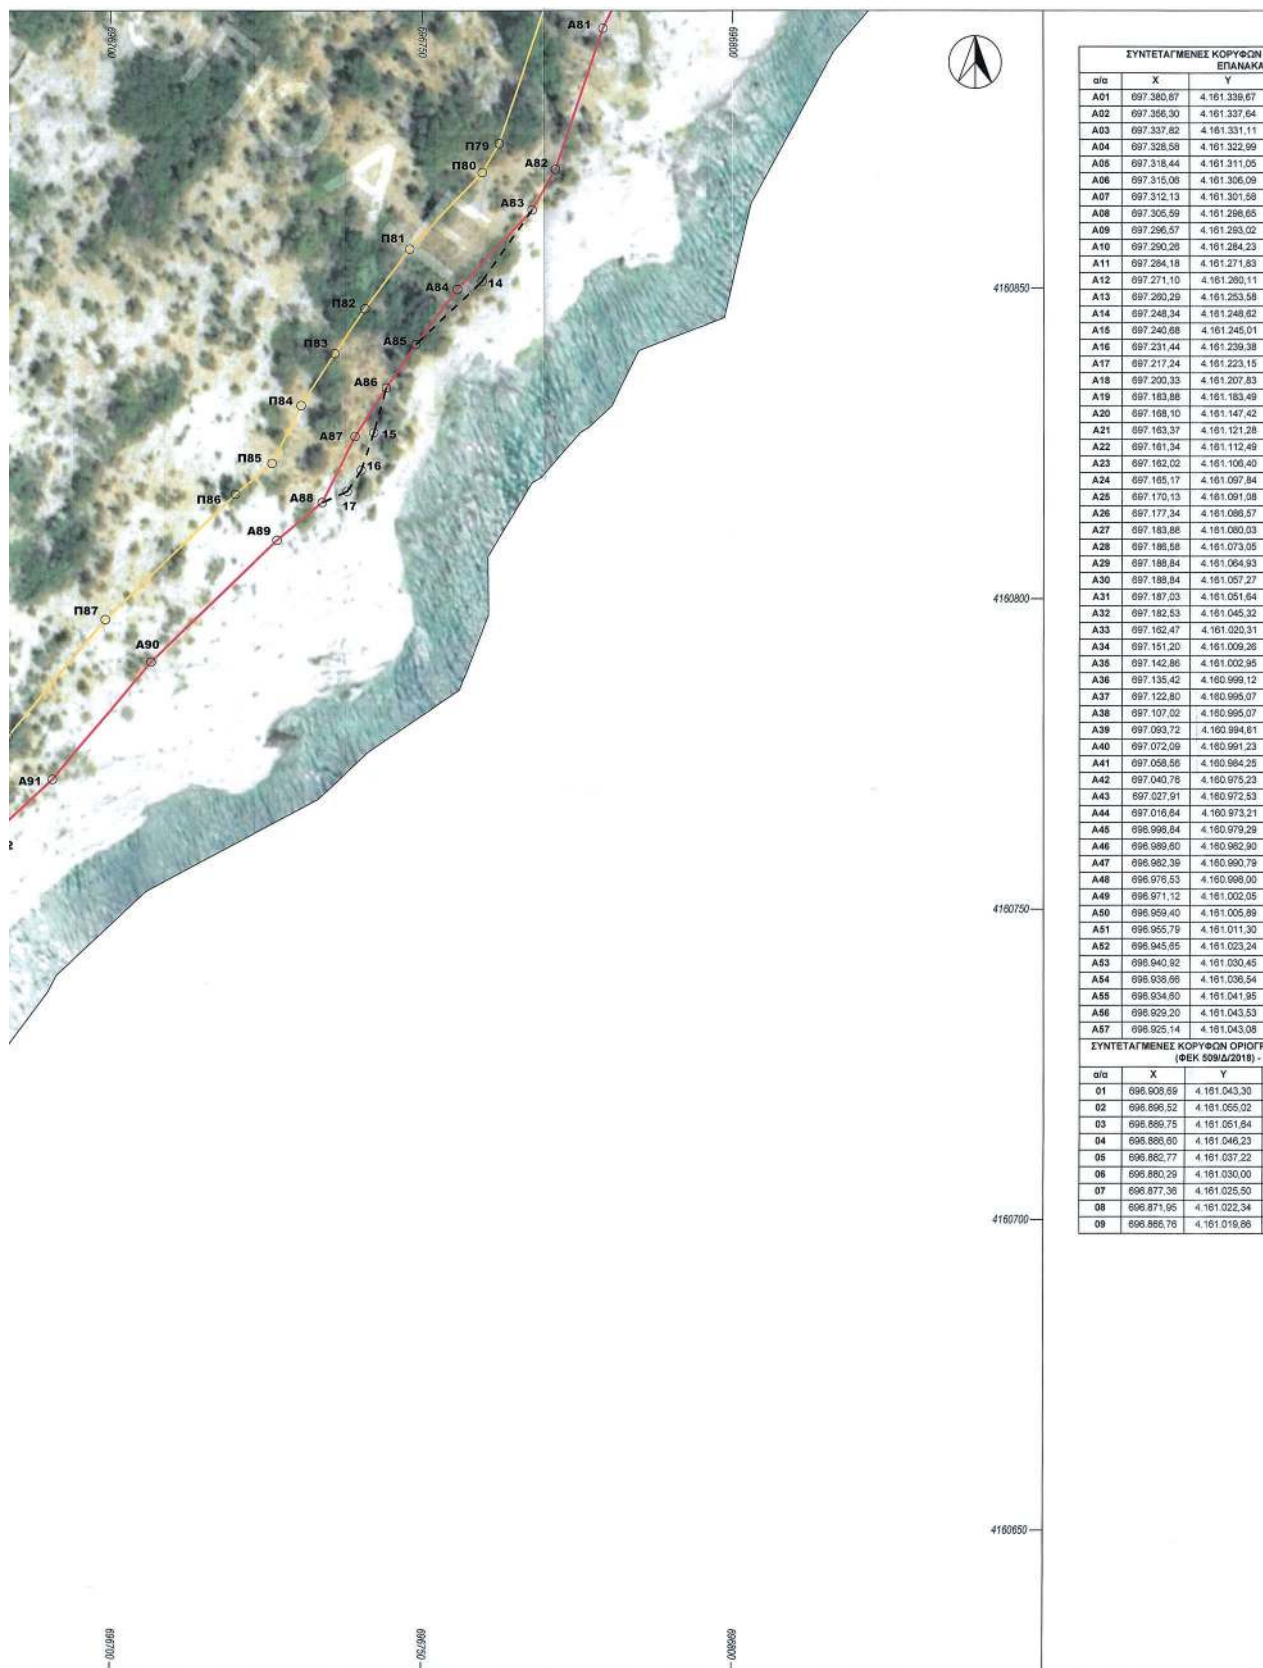

ΩΝ ΟΡΙΟΓΡΑΜΜΗΣ ΑΓΓΙΑΛΟΥ ΠΟΥ ΚΑΘΟΡΙΖΕΤΑΙ				ΣΥΝΤΕΤΑΓΜΕΝΕΣ ΚΟΡΥΦΕΣ ΟΡΙΟΓΡΑΜΜΗΣ ΠΑΡΑΛΙΑΣ					
	α/α	X	Y	α/α	X	Y			
37	A58	696.925,18	4.161.041,05	P01	697.374,73	4.161.349,20	P59	696.919,15	4.161.051,43
38	A59	696.919,12	4.161.040,00	P02	697.354,19	4.161.347,50	P60	696.915,41	4.161.050,68
39	A60	696.912,90	4.161.042,97	P03	697.332,87	4.161.339,90	P61	696.892,95	4.161.072,18
40	A61	696.908,28	4.161.049,45	P04	697.321,43	4.161.330,02	P62	696.874,50	4.161.057,10
41	A62	696.893,46	4.161.059,68	P05	697.310,47	4.161.317,12	P63	696.870,90	4.161.048,00
42	A63	696.882,84	4.161.051,00	P06	697.306,73	4.161.311,63	P64	696.866,49	4.161.040,07
43	A64	696.879,95	4.161.043,72	P07	697.305,35	4.161.309,50	P65	696.866,49	4.161.034,06
44	A65	696.876,49	4.161.037,47	P08	697.300,88	4.161.307,50	P66	696.863,46	4.161.032,83
45	A66	696.876,49	4.161.030,34	P09	697.289,60	4.161.300,46	P67	696.860,72	4.161.032,62
46	A67	696.874,83	4.161.026,96	P10	697.281,65	4.161.299,38	P68	696.853,80	4.161.031,61
47	A68	696.871,54	4.161.025,32	P11	697.276,08	4.161.277,96	P69	696.847,76	4.161.027,06
48	A69	696.865,77	4.161.022,97	P12	697.265,13	4.161.268,16	P70	696.844,37	4.161.021,68
49	A70	696.861,81	4.161.022,68	P13	697.255,76	4.161.262,53	P71	696.840,39	4.161.011,66
50	A71	696.857,78	4.161.022,06	P14	697.244,29	4.161.257,77	P72	696.837,80	4.161.007,72
51	A72	696.855,17	4.161.020,12	P15	697.235,93	4.161.253,83	P73	696.836,68	4.161.002,07
52	A73	696.853,30	4.161.017,28	P16	697.224,93	4.161.247,12	P74	696.825,92	4.160.990,17
53	A74	696.849,32	4.161.007,05	P17	697.210,10	4.161.230,17	P75	696.812,23	4.160.979,19
54	A75	696.847,23	4.161.003,66	P18	697.192,72	4.161.214,43	P76	696.802,12	4.160.966,02
55	A76	696.846,95	4.160.997,41	P19	697.175,08	4.161.188,33	P77	696.799,35	4.160.952,41
56	A77	696.832,80	4.160.992,86	P20	697.158,47	4.161.150,35	P78	696.785,55	4.160.927,82
57	A78	696.819,42	4.160.972,14	P21	697.153,57	4.161.123,30	P79	696.769,82	4.160.885,86
58	A79	696.811,48	4.160.961,77	P22	697.151,21	4.161.113,08	P80	696.762,27	4.160.873,25
59	A80	696.808,84	4.160.948,88	P23	697.152,22	4.161.104,08	P81	696.759,53	4.160.868,58
60	A81	696.794,41	4.160.923,17	P24	697.156,27	4.161.083,06	P82	696.747,93	4.160.866,24
61	A82	696.779,09	4.160.891,89	P25	697.183,20	4.161.083,62	P83	696.740,72	4.160.846,68
62	A83	696.771,42	4.160.898,06	P26	697.171,07	4.161.078,69	P84	696.735,81	4.160.839,44
63	A84	696.767,59	4.160.892,55	P27	697.175,32	4.161.074,45	P85	696.730,42	4.160.831,10
64	A85	696.755,59	4.160.846,79	P28	697.177,08	4.161.069,90	P86	696.725,76	4.160.821,75
65	A86	696.748,99	4.160.840,91	P29	697.178,84	4.161.063,59	P87	696.719,98	4.160.816,79
66	A87	696.744,15	4.160.833,92	P30	697.178,84	4.161.058,84	P88	696.696,95	4.160.796,57
67	A88	696.739,10	4.160.826,09	P31	697.177,98	4.161.056,18	P89	696.683,24	4.160.777,72
68	A89	696.733,78	4.160.815,44	P32	697.174,55	4.161.051,35	P90	696.671,81	4.160.767,14
69	A90	696.726,57	4.160.809,38	P33	697.155,04	4.161.027,03	P91	696.662,76	4.160.756,92
70	A91	696.706,29	4.160.789,75	P34	697.144,66	4.161.016,85	P92	696.648,46	4.160.750,88
71	A92	696.690,51	4.160.776,82	P35	697.137,52	4.161.011,45	P93	696.643,58	4.160.748,47
72	A93	696.678,57	4.160.758,77	P36	697.131,58	4.161.008,39	P94	696.637,82	4.160.745,59
73	A94	696.668,65	4.160.750,76	P37	697.121,23	4.161.005,07	P95	696.631,61	4.160.741,26
74	A95	696.653,12	4.160.742,01	P38	697.108,85	4.161.005,07	P96	696.623,09	4.160.737,58
75	A96	696.648,02	4.160.739,51	P39	697.092,77	4.161.004,59	P97	696.614,32	4.160.731,67
76	A97	696.642,94	4.160.736,97	P40	697.088,96	4.161.000,86	P98	696.607,57	4.160.729,14
77	A98	696.636,50	4.160.732,48	P41	697.054,01	4.160.993,15	P99	696.602,14	4.160.728,96
78	A99	696.627,91	4.160.728,77	P42	697.037,41	4.160.984,75	P100	696.591,15	4.160.725,37
79	A100	696.618,93	4.160.722,72	P43	697.027,17	4.160.982,59	P101	696.579,74	4.160.717,98
80	A101	696.609,55	4.160.719,20	P44	697.018,59	4.160.983,11	P102	696.576,84	4.160.711,37
81	A102	696.603,89	4.160.719,01	P45	697.002,28	4.160.988,68	P103	696.575,27	4.160.709,25
82	A103	696.596,50	4.160.716,27	P46	696.995,41	4.160.991,37	P104	696.568,76	4.160.705,08
79	A104	696.587,69	4.160.711,20	P47	696.989,97	4.160.997,32	P105	696.566,08	4.160.695,69
84	A105	696.585,54	4.160.706,32	P48	696.983,51	4.161.005,27	P106	696.563,86	4.160.685,75
85	A106	696.582,22	4.160.701,83	P49	696.975,80	4.161.011,04	P108	696.565,71	4.160.679,96
86	A107	696.577,34	4.160.698,70	P50	696.965,80	4.161.014,32	P107	696.565,63	4.160.678,00
87	A108	696.575,78	4.160.693,23	P51	696.963,79	4.161.017,33	P109	696.562,31	4.160.674,06
24	A109	696.574,21	4.160.686,21	P52	696.953,67	4.161.029,24			
45	A110	696.575,77	4.160.681,32	P53	696.949,90	4.161.034,99			
54	A111	696.575,58	4.160.678,64	P54	696.947,53	4.161.041,38			
85	A112	696.574,90	4.160.673,32	P55	696.940,60	4.161.050,81			
93	A113	696.569,33	4.160.666,88	P56	696.930,06	4.161.053,69			
39				P57	696.922,65	4.161.052,86			

ΟΡΙΟΓΡΑΜΜΗΣ ΑΓΓΙΑΛΟΥ ΠΟΥ ΚΑΤΑΡΤΙΖΕΤΑΙ b) - Π.Ο.Α. Π.Ε. ΙΚΑΡΙΑΣ			
α/α	X	Y	
0	10	696.660,23	4.161.015,81
1	11	696.655,72	4.161.009,95
2	12	696.628,87	4.160.974,56
3	13	696.609,97	4.160.950,90
4	14	696.759,48	4.160.851,05
5	15	696.742,12	4.160.826,71
6	16	696.740,10	4.160.820,83
7	17	696.737,84	4.160.817,24
8			

ΑΠΟΣΠΑΣΜΑ ΧΑΡΤΗ ΚΛΙΜΑΚΑΣ 1/50.000

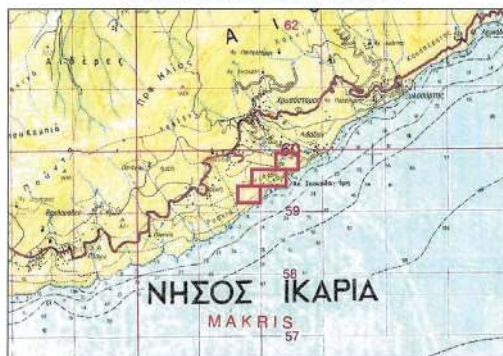

ΥΠΟΜΝΗΜΑ

1. Το παρόν τοπογραφικό διάγραμμα συνοδεύει την από 03-12-2021 έκθεση της Επιτροπής καθορισμού ορίων αγγιαλού και παραλίας (παρ. 1 άρθρου 3 του Ν.2971/2001, όπως αυτός τροποποιήθηκε με τον Ν.4607/2019 και ισχύει).

2. --- (μαύρη διακεκομμένη πολυγωνική) : οριογραμμή αγγιαλού που καταργείται : (A59, 01, 02, ..., 12, 13, A79), (A83, 14, A85), (A86, 15, 16, 17, A88)

3. --- (κόκκινη συνεχής πολυγωνική) : οριογραμμή αγγιαλού που επανακαθορίζεται : (A01, A02, ..., A112, A113),

4. --- (κίτρινη συνεχής πολυγωνική) : οριογραμμή παραλίας που καθορίζεται : (P01, P02, ..., P107, P108),

7. Η οριογραμμή παραλίας από ισαπέχει της οριογραμμής αγγιαλού δέκα (10,00) μέτρα.

8. Οι κορυφές των ανωτέρω οριογραμμών έχουν εξαρτηθεί από το κρατικό σύστημα συντεταγμένων ΕΓΣΑ '87.

Η ΕΠΙΤΡΟΠΗ

Ο πρόεδρος

Αλεξιάδης Φουντεδάκης

Τα μέλη

1. Δημήτριος Τανιάς

2. Ευφροσύνη Βεργή

3. Γεώργιος Καλής

ΥΠΟΥΡΓΕΙΟ ΟΙΚΟΝΟΜΙΚΩΝ

ΓΕΝΙΚΗ ΓΡΑΜΜΑΤΕΙΑ

ΦΟΡΟΛΟΓΙΚΗΣ ΠΟΛΙΤΙΚΗΣ

& ΔΗΜΟΣΙΑΣ ΠΕΡΙΟΥΣΙΑΣ

ΓΕΝΙΚΗ ΔΙΕΥΘΥΝΣΗ ΔΗΜΟΣΙΑΣ ΠΕΡΙΟΥΣΙΑΣ

& ΚΟΙΝΩΦΕΛΩΝ ΠΕΡΙΟΥΣΙΩΝ

ΚΤΗΜΑΤΙΚΗ ΥΠΗΡΕΣΙΑ ΣΑΜΟΥ

ΤΟΠΟΓΡΑΦΙΚΟ ΔΙΑΓΡΑΜΜΑ

ΜΕΡΙΚΟΣ ΕΠΑΝΑΚΑΘΟΡΙΣΜΟΣ ΟΡΙΟΓΡΑΜΜΗΣ
ΑΓΓΙΑΛΟΥ & ΚΑΘΟΡΙΣΜΟΣ ΟΡΙΟΓΡΑΜΜΗΣ ΠΑΡΑΛΙΑΣ

ΘΕΣΗ :

"ΣΚΟΥΡΔΟΥΛΙΑΡΗΣ" ΧΡΥΣΟΣΤΟΜΟΥ

Δ. Ε. ΑΓΙΟΥ ΚΗΡΥΚΟΥ

ΔΗΜΟΥ ΙΚΑΡΙΑΣ ΣΑΜΟΥ Ν. ΣΑΜΟΥ

ΔΙΑΝΟΜΗ ΠΙΝΑΚΙΔΩΝ :

01

02

03

ΚΛΙΜΑΚΑ 1/500

ΟΚΤΩΒΡΙΟΣ 2021

Σάμος 03-12-2021
ΘΕΩΡΗΘΗΚΕΣάμος 03-12-2021
Ο ΣΥΝΤΑΞΑΣ

Η απόφαση αυτή με την έκθεση της επιτροπής και το σχετικό τοπογραφικό διάγραμμα να δημοσιευθούν στην Εφημερίδα της Κυβερνήσεως.

Μυτιλήνη, 2 Φεβρουαρίου 2022

Με εντολή Συντονιστή
Αποκεντρωμένης Διοίκησης
Ο Αναπληρωτής Προϊστάμενος της Διεύθυνσης
Διοικητικού Οικονομικού Βορείου Αιγαίου
ΓΕΩΡΓΙΟΣ ΛΟΥΚΟΣ