



ΕΦΗΜΕΡΙΔΑ ΤΗΣ ΚΥΒΕΡΝΗΣΕΩΣ ΤΗΣ ΕΛΛΗΝΙΚΗΣ ΔΗΜΟΚΡΑΤΙΑΣ

10 Μαρτίου 2022

ΤΕΥΧΟΣ ΤΕΤΑΡΤΟ

Αρ. Φύλλου 95

ΑΠΟΦΑΣΕΙΣ

Αριθμ. 4448

Μερικός επανακαθορισμός των οριογραμμών αιγιαλού και παραλίας στη θέση «Αγία Μαρκέλα», επανακαθορισμός οριογραμμών αιγιαλού και παραλίας στη θέση «Μακροχώραφο» και καθορισμός παραλίας στη θέση «Μακροχώραφο - Δυτικό τμήμα», Δ.Ε. Βαθέος, Δήμου Ανατολικής Σάμου, Νομού Σάμου.

Ο ΣΥΝΤΟΝΙΣΤΗΣ

ΑΠΟΚΕΝΤΡΩΜΕΝΗΣ ΔΙΟΙΚΗΣΗΣ ΑΙΓΑΙΟΥ

Έχοντας υπόψη:

1. Τις διατάξεις:

- Του ν. 2971/2001 «Αιγιαλός, παραλία και άλλες διατάξεις» (Α' 285) καθώς και το άρθρο 11 του ν. 4281/2014 (Α' 160).

- Της παρ. 21 του άρθρου 46 του ν. 3220/2004 «Μέτρα αναπτυξιακής και κοινωνικής πολιτικής - αντικειμενικοποίηση του φορολογικού ελέγχου και άλλες διατάξεις» (Α' 15), δυνάμει των οποίων οι αρμοδιότητες του Υπουργού Οικονομίας και Οικονομικών, οι οποίες ανήκαν ή είχαν μεταβιβασθεί στους Νομάρχες μέχρι την έναρξη λειτουργίας των Νομαρχιακών Αυτοδιοικήσεων και αφορούν θέματα των Υπηρεσιών του Υπουργείου Οικονομίας και Οικονομικών, που εξαιρέθηκαν από την κατάργηση με τις διατάξεις της παρ. 2 του άρθρου 39 του ν. 2218/1994, περιέρχονται στον Γενικό Γραμματέα της Περιφέρειας, εκτός των θεμάτων της Υ.Δ.Ε.

- Των άρθρων 6 και 280 του ν. 3852/2010 «Νέα Αρχιτεκτονική της Αυτοδιοίκησης και της Αποκεντρωμένης Διοίκησης- Πρόγραμμα Καλλικράτης» (Α' 87).

- Των άρθρων 28 και 28Α του ν. 4325/2015 «Εκδημοκρατισμός της Διοίκησης - Καταπολέμηση της Γραφειοκρατίας και Ηλεκτρονική Διακυβέρνηση. Αποκατάσταση αδικιών και άλλες διατάξεις» (Α' 47).

- Του π.δ. 143/2010 «Οργανισμός της Αποκεντρωμένης Διοίκησης Αιγαίου» (Α' 236).

2. Την υπ' αρ. 78161/31-12-2018 (ΥΟΔΔ 783, 681Β465ΧΘ7-ΨΛΥ) απόφαση του Υπουργού Εσωτερικών με την οποία ο Πολύκαρπος Πολυχρονάκης, Αναπληρωτής Προϊστάμενος της Γενικής Διεύθυνσης Χωροταξικής και Περιβαλλοντικής Πολιτικής, ορίζεται να ασκεί καθήκοντα Συντονιστή Α. Δ. Αιγαίου.

3. Την υπ' αρ. 32906/6-6-2017 (Β' 2033) απόφαση Συντονιστή Αποκεντρωμένης Διοίκησης Αιγαίου σχετικά με την μεταβίβαση αρμοδιοτήτων και παροχή εξουσιοδότησης υπογραφής διοικητικών πράξεων και εγγράφων «Με εντολή Συντονιστή Αποκεντρωμένης Διοίκησης Αιγαίου» στον Προϊστάμενο της Γενικής Διεύθυνσης Εσωτερικής Λειτουργίας της Α.Δ.Α. και στους Προϊσταμένους των οργανικών μονάδων αυτής.

4. Την υπό στοιχεία ΕΦ 1478/30-3-1981 (Δ' 267) απόφαση Νομάρχη Σάμου για τον καθορισμό των ορίων αιγιαλού και παραλίας στη θέση «Μακροχώραφο», Κοινότητας Βαθέος, Ν. Σάμου και με την υπό στοιχεία Σ. 5796/1319π.ε./13-8-1982 (Δ' 488) απόφαση του Υπουργού Οικονομικών.

5. Την υπ' αρ. 1392/25-5-2005 απόφαση Γενικού Γραμματέα της Περιφέρειας Β. Αιγαίου «Καθορισμός ορίων αιγιαλού και παραλίας στη θέση «Αγία Μαρκέλα», Δήμου Βαθέος Ν. Σάμου» (Δ' 621).

6. Την υπ' αρ. 71876/27-11-2018 (Δ' 509) διαπιστωτική πράξη Συντονιστή Αποκεντρωμένης Διοίκησης Αιγαίου για την οριστικοποίηση της προκαταρκτικής οριογραμμής αιγιαλού (Π.Ο.Α.) στην Περιφερειακή Ενότητα Σάμου.

7. Την από 08-12-2021 έκθεση της κατά το άρθρο 3 του ν. 2971/2001 αρμόδιας Επιτροπής για τον μερικό επανακαθορισμό οριογραμμών αιγιαλού και παραλίας στη θέση «Αγία Μαρκέλα», τον επανακαθορισμό οριογραμμών αιγιαλού και παραλίας στη θέση «Μακροχώραφο» και τον καθορισμό παραλίας στη θέση «Μακροχώραφο - Δυτικό τμήμα», Δ.Ε. Βαθέος, Δήμου Ανατολικής Σάμου Νομού Σάμου και το από τον Δεκέμβριο 2021 τοπογραφικό διάγραμμα, επί ορθοφωτοχάρτη του Ψ.Υ.ΔΗ.ΠΕ.Ε.Κ. (υπόβαθρα φωτοληψίας ετών 2008-2009 της ΕΚΧΑ Α.Ε., εξαρτημένα από το κρατικό δίκτυο συντεταγμένων ΕΓΣΑ '87), που συντάχθηκε σε τρεις (3) πινακίδες και σε κλίμακα 1/500 από την Ευφροσύνη Βεργή, Αγρονόμο Τοπογράφο Μηχανικό, υπάλληλο της Κτηματικής Υπηρεσίας Σάμου και θεωρήθηκε από τον Αλκιβιάδη Φουντεδάκη, Προϊστάμενο της ίδιας υπηρεσίας στις 08-12-2021.

8. Το υπ' αρ. 106702/27-12-2021 έγγραφο της Κτηματικής Υπηρεσίας Σάμου με το οποίο διαβιβάζονται τα παραπάνω και ενημερώνεται η Υπηρεσία ότι η υπό εξέταση περιοχή δεν εντάσσεται στις διατάξεις της παρ. 2α του άρθρου 11 του ν. 4281/2014

(Α' 160) περί άρσης του κοινόχρηστου χαρακτήρα αιγιαλού και παραλίας (άρθρο 17 του ν. 2971/2001) ή μη ανάρτησης των υποβάθρων καθορισμού αιγιαλού και παραλίας για λόγους εθνικής άμυνας και ασφάλειας, όπως προκύπτει από τα παραρτήματα και το ψηφιακό υλικό που συνοδεύει το υπό στοιχεία Φ.900/40/827227/Σ.366/19-07-2015 έγγραφο της Δ/νσης Γεωγραφικού 3ο/ΤΜ του Γενικού Επιτελείου Στρατού, αποφασίζουμε:

Α. Επικυρώνουμε την από 08-12-2021 έκθεση της κατά το άρθρο 3 του ν. 2971/2001 αρμόδιας Επιτροπής για τον μερικό επανακαθορισμό οριογραμμών αιγιαλού και παραλίας στη θέση «Αγία Μαρκέλα», τον επανακαθορισμό οριογραμμών αιγιαλού και παραλίας στη θέση «Μακροχώραφο» και τον καθορισμό παραλίας στη θέση «Μακροχώραφο - Δυτικό τμήμα», Δ.Ε. Βαθέος, Δήμου Ανατολικής Σάμου Νομού Σάμου και το από τον Δεκέμβριο 2021 τοπογραφικό διάγραμμα, επί ορθοφωτοχάρτη του Ψ.Υ.ΔΗ. ΠΕ.Ε.Κ. (υπόβαθρα φωτοληψίας ετών 2008-2009 της ΕΚΧΑ Α.Ε., εξαρτημένα από το κρατικό δίκτυο συντεταγμένων ΕΓΣΑ '87), που συντάχθηκε σε τρεις (3) πινακίδες και σε κλίμακα 1/500 από την Ευφροσύνη Βεργή, Αγρονόμο Τοπογράφο Μηχανικό, υπάλληλο της Κτηματικής Υπηρεσίας Σάμου και θεωρήθηκε από τον Αλκιβιάδη Φουντεδάκη, Προϊστάμενο της ίδιας υπηρεσίας στις 08-12-2021.

Β. Επανακαθορίζουμε μερικώς τις οριογραμμές αιγιαλού και παραλίας στη θέση «Αγία Μαρκέλα» (Δ' 621), λόγω εμφιλοχώρησης σφάλματος στα τμήματα των οριογραμμών αιγιαλού και παραλίας με στοιχεία (Α1-Α2-Α3-Α4) και (Π1-Π2-Π3-Π4), επανακαθορίζουμε τις οριογραμμές αιγιαλού και παραλίας στη θέση «Μακροχώραφο» (Δ' 267/1981 και Δ' 488/1982), λόγω του εσφαλμένου των πολυγωνικών οριογραμμών δεδομένης της παλαιότητας και αστοχίας του από Ιούλιο του 1980 τοπογραφικού υποβάθρου, και καθορίζουμε την οριογραμμή παραλίας στη θέση «Μακροχώραφο - Δυτικό τμήμα» Δημοτικής Ενότητας Βαθέος, Δήμου Ανατολικής Σάμου Νομού Σάμου, δεδομένου ότι στην συγκεκριμένη περιοχή έχει καθορισθεί μόνο η οριογραμμή αιγιαλού με την οριστικοποίηση της προσωρινής οριογραμμής αιγιαλού (Π.Ο.Α.).

Ειδικότερα, όπως αποτυπώνεται στο προαναφερόμενο

διάγραμμα επανακαθορισμού επί ορθοφωτοχάρτη του ΨΥΔΗΠΕΕΚ:

1. Καταργείται η οριογραμμή αιγιαλού με μαύρη διακεκομμένη πολυγωνική γραμμή με στοιχεία: (Α'01, Α04, Α05, Α02, Α01) (Αγία Μαρκέλα - Δ' 621/2005),

2. Καταργείται η οριογραμμή παραλίας με μαύρη διακεκομμένη πολυγωνική γραμμή με στοιχεία: (Π'01, Π04, Π05, Π02, Π01) (Αγία Μαρκέλα - Δ' 621/2005),

3. Καταργείται η οριογραμμή αιγιαλού με μαύρη διακεκομμένη πολυγωνική γραμμή με στοιχεία: (Κ1, Κ2, ..., Κ19, Κ20) (Μακροχώραφο - Δ' 267/1981),

4. Καταργείται η οριογραμμή παραλίας με μαύρη διακεκομμένη πολυγωνική γραμμή με στοιχεία: (1', 2', ..., 19', 20') (Μακροχώραφο - Δ' 488/1982),

5. Επανακαθορίζεται η οριογραμμή αιγιαλού με κόκκινη συνεχή πολυγωνική γραμμή με στοιχεία: (Α'01, Α'02, Α'03 Α'04, Α05, Α06, ..., Α100, Α101),

6. Επανακαθορίζεται η οριογραμμή παραλίας με κίτρινη συνεχή πολυγωνική γραμμή με στοιχεία: (Π'01, Π'02, Π'03 Π'04, Π05, Π06, ..., Π93, Π94),

7. Η οριογραμμή παραλίας ισαπέχει της οριογραμμής αιγιαλού δέκα (10,00) μέτρα.

8. Η ζώνη παραλίας, σύμφωνα με της διατάξεις της παρ. 2 του άρθρου 1 του ν. 2971/2001, όπως τροποποιήθηκε με την παρ. 2 του άρθρου 23 του ν. 4607/2019, καθορίζεται με σκοπό την εξυπηρέτηση της επικοινωνίας της ξηράς με τη θάλασσα και την ελεύθερη πρόσβαση στους παράκτιους υπό καθορισμό κοινόχρηστους χώρους. Το πλάτος της ζώνης παραλίας, σύμφωνα με τις αναφερόμενες διατάξεις, καθορίζεται με γνώμονα τα ειδικά γεωμορφολογικά χαρακτηριστικά του φυσικού περιβάλλοντος της περιοχής, σε συνάρτηση με τις ανάγκες προβασιμότητας της παράκτιας ζώνης, προσαρμοσμένων σε κάθε περίπτωση στην κλίμακα χώρου, στοιχεία τα οποία συνηγορούν στην άκρως απαραίτητη χάραξη και ενδεχομένως υλοποίηση διαμορφωμένων χώρων προσπέλασης, σε όρους τεχνικών προδιαγραφών και περιβαλλοντικής οικονομίας.

9. Οι κορυφές των ανωτέρω οριογραμμών έχουν εξαρτηθεί από το κρατικό σύστημα συντεταγμένων ΕΓΣΑ '87.

10. Εντός ζώνης παραλίας δεν βρίσκονται κτίσματα.

ΣΥΝΤΕΤΑΓΜΕΝΕΣ ΚΟΡΥΦΩΝ ΟΡΙΟΓΡΑΜΜΩΝ ΑΙΓΙΑΛΟΥ & ΠΑΡΑΛΙΑΣ ΠΟΥ ΚΑΤΑΡΓΟΥΝΤΑΙ (ΑΓΙΑ ΜΑΡΚΕΛΑ - ΦΕΚ 621/Δ/2005)					
ΟΡΙΟΓΡΑΜΜΗ ΑΙΓΙΑΛΟΥ			ΟΡΙΟΓΡΑΜΜΗ ΠΑΡΑΛΙΑΣ		
α/α	X	Y	α/α	X	Y
A'01	759.497,55	4.183.036,39	Π'01	759.492,80	4.183.027,34
A04	759.486,11	4.183.045,81	Π04	759.481,18	4.183.036,92
A03	759.464,10	4.183.053,20	Π03	759.459,61	4.183.044,16
A02	759.451,97	4.183.061,74	Π02	759.446,79	4.183.053,16
A01	759.436,61	4.183.069,61	Π01	759.435,39	4.183.059,01

ΣΥΝΤΕΤΑΓΜΕΝΕΣ ΚΟΡΥΦΩΝ ΟΡΙΟΓΡΑΜΜΩΝ ΑΙΓΙΑΛΟΥ & ΠΑΡΑΛΙΑΣ ΠΟΥ ΚΑΤΑΡΓΟΥΝΤΑΙ (ΜΑΚΡΟΧΩΡΑΦΟ)					
ΟΡΙΟΓΡΑΜΜΗ ΑΙΓΙΑΛΟΥ (ΦΕΚ 267/Δ/1981)			ΟΡΙΟΓΡΑΜΜΗ ΠΑΡΑΛΙΑΣ (ΦΕΚ 488/Δ/1982)		
α/α	X	Y	α/α	X	Y
K1	759.471,13	4.183.072,54	1'	759.466,91	4.183.063,07
K2	759.454,99	4.183.072,60	2'	759.450,63	4.183.063,15
K3	759.403,46	4.183.071,81	3'	759.399,16	4.183.062,44
K4	759.407,10	4.183.085,37	4'	759.392,89	4.183.071,80
K5	759.416,96	4.183.095,76	5'	759.398,29	4.183.091,17
K6	759.393,75	4.183.103,07	6'	759.389,12	4.183.093,91
K7	759.361,50	4.183.116,27	7'	759.357,05	4.183.107,16
K8	759.324,57	4.183.127,53	8'	759.320,97	4.183.118,36
K9	759.285,80	4.183.131,63	9'	759.281,64	4.183.122,40
K10	759.253,48	4.183.124,64	10'	759.249,26	4.183.115,26
K11	759.235,28	4.183.140,26	11'	759.231,20	4.183.130,62
K12	759.219,74	4.183.155,40	12'	759.215,25	4.183.146,26
K13	759.185,35	4.183.172,37	13'	759.181,31	4.183.163,12
K14	759.156,97	4.183.185,90	14'	759.152,58	4.183.176,70
K15	759.110,69	4.183.205,27	15'	759.106,19	4.183.196,06
K16	759.054,85	4.183.224,26	16'	759.050,66	4.183.215,00
K17	759.015,88	4.183.235,93	17'	759.011,57	4.183.226,66
K18	758.979,82	4.183.263,75	18'	758.975,41	4.183.254,33
K19	758.956,58	4.183.286,75	19'	758.952,24	4.183.277,46
K20	758.946,84	4.183.298,83	20'	758.941,80	4.183.289,93
ΣΥΝΤΕΤΑΓΜΕΝΕΣ ΚΟΡΥΦΩΝ ΟΡΙΟΓΡΑΜΜΩΝ ΑΙΓΙΑΛΟΥ & ΠΑΡΑΛΙΑΣ ΠΟΥ ΕΠΑΝΑΚΑΘΟΡΙΖΟΝΤΑΙ					
α/α	X	Y	α/α	X	Y
A'01	759.497,55	4.183.036,39	Π'01	759.492,80	4.183.027,34
A'02	759.481,38	4.183.041,00	Π'02	759.477,52	4.183.031,70
A'03	759.468,21	4.183.048,36	Π'03	759.464,58	4.183.038,94
A'04	759.457,89	4.183.050,72	Π'04	759.453,26	4.183.041,52
A05	759.446,62	4.183.060,36	Π05	759.440,76	4.183.052,22
A06	759.433,31	4.183.068,34	Π06	759.428,72	4.183.059,43
A07	759.422,92	4.183.072,89	Π07	759.421,17	4.183.062,74
A08	759.402,35	4.183.071,45	Π08	759.397,17	4.183.061,06
ΣΥΝΤΕΤΑΓΜΕΝΕΣ ΚΟΡΥΦΩΝ ΟΡΙΟΓΡΑΜΜΩΝ ΑΙΓΙΑΛΟΥ & ΠΑΡΑΛΙΑΣ ΠΟΥ ΕΠΑΝΑΚΑΘΟΡΙΖΟΝΤΑΙ					
α/α	X	Y	α/α	X	Y
A09	759.401,46	4.183.072,83	Π09	759.389,29	4.183.073,22
A10	759.408,11	4.183.081,78	Π10	759.397,86	4.183.084,75
A11	759.414,31	4.183.085,25	Π11	759.388,05	4.183.086,41
A12	759.412,13	4.183.090,50	Π12	759.375,62	4.183.088,99
A13	759.404,99	4.183.093,69	Π13	759.346,00	4.183.104,34
A14	759.389,90	4.183.096,24	Π14	759.327,92	4.183.114,20
A15	759.379,00	4.183.098,50	Π15	759.316,45	4.183.117,52
A16	759.350,69	4.183.113,17	Π16	759.306,75	4.183.119,43
A17	759.331,75	4.183.123,50	Π17	759.286,33	4.183.118,02
A18	759.318,81	4.183.127,25	Π18	759.263,28	4.183.116,91

A19	759.307,38	4.183.129,50	Π19	759.261,48	4.183.112,10
A20	759.285,75	4.183.128,00	Π20	759.253,24	4.183.102,28
A21	759.259,00	4.183.126,72	Π21	759.236,37	4.183.105,12
A22	759.255,56	4.183.124,86	Π22	759.230,00	4.183.116,58
A23	759.252,71	4.183.117,21	Π23	759.227,33	4.183.132,74
A24	759.249,26	4.183.113,09	Π24	759.226,14	4.183.134,30
A25	759.242,78	4.183.114,18	Π25	759.224,32	4.183.135,00
A26	759.239,59	4.183.119,92	Π26	759.212,39	4.183.133,31
A27	759.236,79	4.183.136,83	Π27	759.203,28	4.183.139,48
A28	759.232,37	4.183.142,62	Π28	759.199,96	4.183.148,33
A29	759.225,49	4.183.145,27	Π29	759.201,31	4.183.151,65
A30	759.214,81	4.183.143,75	Π30	759.194,64	4.183.155,66
A31	759.211,53	4.183.145,98	Π31	759.190,99	4.183.160,65
A32	759.210,70	4.183.148,20	Π32	759.187,37	4.183.163,04
A33	759.212,46	4.183.152,55	Π33	759.178,19	4.183.168,89
A34	759.213,01	4.183.155,51	Π34	759.170,80	4.183.171,76
A35	759.210,60	4.183.157,73	Π35	759.161,79	4.183.176,93
A36	759.201,52	4.183.163,19	Π36	759.154,26	4.183.179,41
A37	759.198,00	4.183.168,00	Π37	759.141,43	4.183.180,72
A38	759.192,81	4.183.171,43	Π38	759.132,91	4.183.180,62
A39	759.182,74	4.183.177,86	Π39	759.111,41	4.183.186,06
A40	759.175,12	4.183.180,81	Π40	759.097,51	4.183.189,62
A41	759.165,89	4.183.186,11	Π41	759.063,29	4.183.208,18
A42	759.156,35	4.183.189,25	Π42	759.042,86	4.183.218,33
A43	759.141,88	4.183.190,72	Π43	759.041,58	4.183.218,17
A44	759.134,10	4.183.190,63	Π44	759.036,64	4.183.213,95
A45	759.113,88	4.183.195,75	Π45	759.025,74	4.183.215,10
A46	759.101,19	4.183.199,00	Π46	759.014,43	4.183.223,24
A47	759.067,90	4.183.217,05	Π47	758.991,12	4.183.247,58
A48	759.044,62	4.183.228,62	Π48	758.988,32	4.183.256,82
A49	759.037,37	4.183.227,72	Π49	758.984,40	4.183.260,75
A50	759.033,42	4.183.224,35	Π50	758.964,19	4.183.270,17
ΣΥΝΤΕΤΑΓΜΕΝΕΣ ΚΟΡΥΦΩΝ ΟΡΙΟΓΡΑΜΜΩΝ ΑΙΓΙΑΛΟΥ & ΠΑΡΑΛΙΑΣ ΠΟΥ ΕΠΑΝΑΚΑΘΟΡΙΖΟΝΤΑΙ					
α/α	X	Y	α/α	X	Y
A51	759.029,42	4.183.224,77	Π51	758.958,00	4.183.275,87
A52	759.021,01	4.183.230,82	Π52	758.949,21	4.183.278,79
A53	759.000,00	4.183.252,77	Π53	758.935,71	4.183.286,00
A54	758.997,17	4.183.262,13	Π54	758.934,91	4.183.286,23
A55	758.990,22	4.183.269,07	Π55	758.931,69	4.183.285,15
A56	758.969,82	4.183.278,58	Π56	758.904,72	4.183.286,02
A57	758.963,20	4.183.284,68	Π57	758.894,21	4.183.289,32
A58	758.953,17	4.183.288,01	Π58	758.884,64	4.183.294,35
A59	758.939,49	4.183.295,31	Π59	758.873,34	4.183.297,95
A60	758.934,70	4.183.296,70	Π60	758.861,19	4.183.304,14
A61	758.930,23	4.183.295,21	Π61	758.853,63	4.183.307,10
A62	758.906,41	4.183.295,97	Π62	758.845,18	4.183.310,56
A63	758.898,06	4.183.298,59	Π63	758.837,08	4.183.311,66
A64	758.888,51	4.183.303,61	Π64	758.828,80	4.183.316,40

A65	758.877,15	4.183.307,23	Π65	758.824,04	4.183.320,74
A66	758.865,29	4.183.313,27	Π66	758.813,35	4.183.323,62
A67	758.857,35	4.183.316,38	Π67	758.805,43	4.183.326,43
A68	758.847,79	4.183.320,30	Π68	758.795,57	4.183.329,02
A69	758.840,35	4.183.321,31	Π69	758.782,01	4.183.336,21
A70	758.834,72	4.183.324,53	Π70	758.771,81	4.183.348,92
A71	758.828,99	4.183.329,76	Π71	758.765,01	4.183.361,17
A72	758.816,33	4.183.333,17	Π72	758.763,36	4.183.372,84
A73	758.808,38	4.183.335,99	Π73	758.760,75	4.183.380,79
A74	758.799,23	4.183.338,40	Π74	758.747,43	4.183.395,28
A75	758.788,52	4.183.344,08	Π75	758.738,58	4.183.404,96
A76	758.780,14	4.183.354,52	Π76	758.728,29	4.183.418,37
A77	758.774,65	4.183.364,40	Π77	758.722,31	4.183.426,59
A78	758.773,14	4.183.375,11	Π78	758.716,44	4.183.433,05
A79	758.769,58	4.183.385,96	Π79	758.713,10	4.183.435,45
A80	758.754,80	4.183.402,04	Π80	758.705,29	4.183.438,91
A81	758.746,25	4.183.411,39	Π81	758.694,06	4.183.444,21
A82	758.736,30	4.183.424,36	Π82	758.686,32	4.183.450,90
A83	758.730,07	4.183.432,91	Π83	758.672,32	4.183.456,00
A84	758.723,13	4.183.440,55	Π84	758.664,40	4.183.464,48
A85	758.718,10	4.183.444,17	Π85	758.661,78	4.183.473,62
A86	758.709,45	4.183.448,00	Π86	758.660,15	4.183.483,21
A87	758.699,57	4.183.452,67	Π87	758.644,11	4.183.489,11
A88	758.691,47	4.183.459,67	Π88	758.633,46	4.183.494,02
A89	758.677,99	4.183.464,58	Π89	758.622,66	4.183.499,07
A90	758.673,35	4.183.469,55	Π90	758.616,56	4.183.504,51
A91	758.671,55	4.183.475,84	Π91	758.605,48	4.183.508,57
A92	758.669,34	4.183.488,81	Π92	758.585,57	4.183.514,44
ΣΥΝΤΕΤΑΓΜΕΝΕΣ ΚΟΡΥΦΩΝ ΟΡΙΟΓΡΑΜΜΩΝ ΑΙΓΙΑΛΟΥ & ΠΑΡΑΛΙΑΣ ΠΟΥ ΕΠΑΝΑΚΑΘΟΡΙΖΟΝΤΑΙ					
α/α	X	Y	α/α	X	Y
A93	758.668,44	4.183.490,82	Π93	758.567,42	4.183.524,83
A94	758.647,93	4.183.498,36	Π94	758.559,03	4.183.527,41
A95	758.637,67	4.183.503,09			
A96	758.628,22	4.183.507,51			
A97	758.621,79	4.183.513,24			
A98	758.608,62	4.183.518,07			
A99	758.589,52	4.183.523,70			
A100	758.571,42	4.183.534,06			
A101	758.561,97	4.183.536,97			

ΕΚΘΕΣΗ

ΕΠΙΤΡΟΠΗΣ ΚΑΘΟΡΙΣΜΟΥ ΤΩΝ ΟΡΙΩΝ

ΑΙΓΙΑΛΟΥ, ΠΑΡΑΛΙΑΣ ΚΑΙ ΠΑΛΑΙΟΥ ΑΙΓΙΑΛΟΥ

(Άρθρο 3 του ν. 2971/2001, όπως τροποποιήθηκε με τον ν. 4607/2019)

Για τον μερικό επανακαθορισμό οριογραμμών αιγιαλού και παραλίας στη θέση «Αγία Μαρκέλα», τον επανακαθορισμό οριογραμμών αιγιαλού και παραλίας στη θέση «Μακροχώραφο» και τον καθορισμό οριογραμμής παραλίας στη θέση «Μακροχώραφο - Δυτικό τμήμα» Δημοτικής Ενότητας Βαθέος Δήμου Ανατολικής Σάμου Νομού Σάμου.

Στη Σάμο σήμερα 8 Δεκεμβρίου 2021 ημέρα της εβδομάδας Τετάρτη και ώρα 3:00 μ.μ. οι υπογεγραμμένοι:

1. Αλκιβιάδης Φουντεδάκης, Προϊστάμενος της Κτηματικής Υπηρεσίας Ν. Σάμου ως πρόεδρος.
2. Δημήτριος Τσινιάς, Αντιπλοίαρχος Λ. Σ., Λιμενάρχης Σάμου ως μέλος.
3. Ευφροσύνη Βεργή, τοπογράφος μηχανικός της Κτηματικής Υπηρεσίας Ν. Σάμου ως μέλος.
4. Ιωάννης Λυκουρίνος, Προϊστάμενος του Τμήματος Δόμησης του Δήμου Ανατολικής Σάμου ως μέλος.
5. Ο Προϊστάμενος της Διεύθυνσης Περιβάλλοντος και Χωρικού Σχεδιασμού Βορείου Αιγαίου της Αποκεντρωμένης Διοίκησης Αιγαίου ως μέλος, ο οποίος δεν παρευρέθηκε και

η Πελαγία Κανακάκη, υπάλληλος του Τμήματος Διοίκησης Ν. Σάμου ως γραμματέας της επιτροπής, αποτελούντες την επιτροπή καθορισμού ορίων αιγιαλού και παραλίας, δυνάμει του π.δ. 284/1988 «Οργανισμός του Υπουργείου Οικονομικών» (Α' 128), όπως τροποποιήθηκε και του π.δ. 551/1988 «Οργανισμός Νομαρχιών - Οργάνωση Οικονομικών Υπηρεσιών» (Α' 259) και του άρθρου 3 του ν. 2971/2001 «Αιγιαλός, παραλία και άλλες διατάξεις» (Δ' 285) όπως αυτός τροποποιήθηκε με τον ν. 4607/2019 (Δ' 65) και όπως αυτή ορίσθηκε με την υπ' αρ. 13790/03-04-2020 απόφαση του Συντονιστή Αποκεντρωμένης Διοίκησης Αιγαίου, αφού μεταβήκαμε επί τόπου στη προαναφερθείσα περιοχή, ύστερα από πρόσκληση του Προέδρου και έχοντας υπόψη:

1. Την από 14-12-2020 αίτηση καθορισμού της οριογραμμής παραλίας του Δημητρίου Ταλαίπωρου στη θέση «Μακροχώραφο» Δ. Ε. Βαθέος Δήμου Ανατολικής Σάμου Νομού Σάμου.

2. Το γεγονός ότι η υπό εξέταση περιοχή δεν εντάσσεται στις διατάξεις της παρ. 2α του άρθρου 11 του ν. 4281/2014 (Α' 160) περί άρσης του κοινόχρηστου χαρακτήρα αιγιαλού και παραλίας (άρθρο 17 του ν. 2971/2001) ή μη ανάρτησης των υποβάθρων καθορισμού αιγιαλού και παραλίας για λόγους εθνικής άμυνας και ασφάλειας, όπως προκύπτει από τα παραρτήματα και το ψηφιακό υλικό που συνοδεύει το υπό στοιχεία Φ.900/40/827227/Σ.366/19-07-2015 έγγραφο της Διεύθυνσης Γεωγραφικού 3ο/ΤΜ του Γενικού Επιτελείου Στρατού.

3. Τον ν. 2971/2001 «περί αιγιαλού, παραλίας και άλλων διατάξεων» όπως τροποποιήθηκε με το άρθρο 11

του ν. 4281/2014 (Α' 160), τις διατάξεις του άρθρου 27 του ν. 4321/2015 (Α' 32) και το τέταρτο μέρος του ν. 4607/2019 (Δ' 65), τον ν. 1337/1983 καθώς και την σχετική Δικαστηριακή και Διοικητική Νομολογία.

4. Την υπ' στοιχεία 1089532π.ε./8205π.ε./Β0010/20-4-2005 κοινή απόφαση των Υπουργών Οικονομίας και Οικονομικών και Περιβάλλοντος, Χωροταξίας και Δημοσίων Έργων «Στοιχεία καθορισμού αιγιαλού και παραλίας» (Β' 595).

5. Τον καθορισμό των ορίων αιγιαλού και παραλίας στη θέση «Μακροχώραφο» Κοινότητας Βαθέος Ν. Σάμου με την υπό στοιχεία Ε.Φ.1478/30-03-1981 (Δ' 267) απόφαση του Νομάρχη Σάμου και με την υπό στοιχεία Σ.5796/1319π.ε./13-08-1982 (Δ' 488) απόφαση του Υπουργού Οικονομικών.

6. Τον καθορισμό των ορίων αιγιαλού και παραλίας στη θέση «Αγία Μαρκέλα» Δήμου Βαθέος Ν. Σάμου με την υπ' αρ. 1392/25-05-2005 (Δ' 621) απόφαση Γενικού Γραμματέα της Περιφέρειας Βορείου Αιγαίου.

7. Την υπ' αρ. 71876/27-11-2018 (Δ' 509) απόφαση του Συντονιστή Αποκεντρωμένης Διοίκησης Αιγαίου «Οριστικοποίηση προκαταρκτικής γραμμής αιγιαλού (Π.Ο.Α.) στην Περιφερειακή Ενότητα Σάμου».

8. Το γεγονός ότι στην περιοχή «Μακροχώραφο - Δυτικό τμήμα» Δ.Ε. Βαθέος Δήμου Ανατολικής Σάμου Νομού Σάμου έχει καθορισθεί μόνο η οριογραμμή αιγιαλού με την οριστικοποίηση της προσωρινής οριογραμμής αιγιαλού (Π.Ο.Α.).

9. Το διάγραμμα μερικού επανακαθορισμού οριογραμμών αιγιαλού και παραλίας στη θέση «Αγία Μαρκέλα», επανακαθορισμού οριογραμμών αιγιαλού και παραλίας στη θέση «Μακροχώραφο» και καθορισμού οριογραμμής παραλίας στη θέση «Μακροχώραφο - Δυτικό τμήμα» Δημοτικής Ενότητας Βαθέος Δήμου Ανατολικής Σάμου Νομού Σάμου, επί ορθοφωτοχάρτη του Ψ.Υ.ΔΗ.ΠΕ.Ε.Κ. (υπόβαθρα φωτοληψίας ετών 2008-2009 της ΕΚΧΑ Α.Ε., εξαρτημένα από το κρατικό δίκτυο συντεταγμένων ΕΓΣΑ '87), το οποίο συντάχθηκε τον Δεκέμβριο του 2021, σε τρεις (3) πινακίδες και σε κλίμακα 1/500, από την Ευφροσύνη Βεργή, Αγρονόμο Τοπογράφο Μηχανικό, υπάλληλο της Κτηματικής Υπηρεσίας Σάμου, και θεωρήθηκε την 08-12-2021 από τον Φουντεδάκη Αλκιβιάδη, Προϊστάμενο της ίδιας Υπηρεσίας.

10. Το γεγονός ότι κρίθηκε απαραίτητο για λόγους συναρμογής μεταξύ καθορισμών, να εξεταστεί παράλληλα ο προς ανατολάς και κατά τα έτη 1981 και 1982 καθορισμός των ορίων αιγιαλού και παραλίας στην ίδια περιοχή, προκειμένου να μεταφερθούν ορθά οι πολυγωνικές οριογραμμές αιγιαλού και παραλίας από το από Ιούλιο του 1980 τοπογραφικό διάγραμμα, στους ορθοφωτοχάρτες του Ψ.Υ.ΔΗ.ΠΕ.Ε.Κ. Κατά την διαδικασία αυτή προέκυψαν τα εξής :

α. Οι οριογραμμές αιγιαλού και παραλίας, όπως καθορίστηκαν στη θέση «Μακροχώραφο» με την υπό στοιχεία Ε.Φ.1478/30-03-1981 (Δ' 267) απόφαση του Νομάρχη Σάμου και με την υπό στοιχεία Σ.5796/1319π.ε./13-08-1982 (Δ' 488) απόφαση του Υπουργού Οικονομικών, δεν δύνα-

ται να γεωαναφερθούν ορθά, καθώς έχουν χαραχθεί επί παλαιού, μη εξαρτημένου και στρεβλού τοπογραφικού υποβάθρου.

β. Τα τμήματα των οριογραμμών αιγιαλού και παραλίας στη θέση «Μακροχώραφο», με στοιχεία (Κ1-Κ2-Κ3) και (1'-2'-3'), αλληλεπικαλύπτονται με τα τμήματα των οριογραμμών αιγιαλού και παραλίας με στοιχεία (Α1-Α2-Α3-Α4) και (Π1-Π2-Π3-Π4), όπως αυτά έχουν καθορισθεί στην γειτονική ανατολικά περιοχή «Αγία Μαρκέλα», με την υπ'αρ. 1392/25-05-2005 (Δ' 621) απόφαση του Γενικού Γραμματέα της Περιφέρειας Βορείου Αιγαίου.

γ. Τα τμήματα των οριογραμμών αιγιαλού και παραλίας με στοιχεία (Α1-Α2-Α3-Α4) και (Π1-Π2-Π3-Π4), όπως αυτά έχουν καθορισθεί στην περιοχή «Αγία Μαρκέλα» κρίνονται εσφαλμένα καθώς εμπίπτουν κατά κύριο λόγο επί της ακτογραμμής.

Ως εκ τούτου, πέραν της ικανοποίησης του ανωτέρω αιτήματος για τον καθορισμό παραλίας στο δυτικό τμήμα της περιοχής «Μακροχώραφο», κρίνονται επιπλέον απαραίτητοι :

Α. Ο μερικός επανακαθορισμός οριογραμμών αιγιαλού και παραλίας στη θέση «Αγία Μαρκέλα» Δημοτικής Ενότητας Βαθέος Δήμου Ανατολικής Σάμου Νομού Σάμου (Δ' 621/2005).

Β. Ο επανακαθορισμός των οριογραμμών αιγιαλού και παραλίας στη θέση «Μακροχώραφο - Δυτικό τμήμα» Δημοτικής Ενότητας Βαθέος Δήμου Ανατολικής Σάμου Νομού Σάμου (Δ' 267/1981 και Δ' 488/1982).

11. Την σχηματισθείσα αντίληψη, από την επιτόπιο μετάβαση περί του πλάτους της βρεχόμενης ζώνης της ξηράς και λοιπών συναφών στοιχείων όπως:

- Τη γεωγραφική θέση της περιοχής, η οποία βρίσκεται στο βόρειο τμήμα της νήσου της Σάμου και έχει βόρειο-ανατολικό θαλάσσιο μέτωπο.

- Την μορφολογία της περιοχής, η οποία χαρακτηρίζεται από βραχώδεις παράκτιους σχηματισμούς, με πρηνή μέτρων έως και έντονων κλίσεων. Εξαίρεση αποτελούν οι περιοχές εκβολής ρεμάτων.

- Τη μορφολογία του πυθμένα, ο οποίος παρουσιάζει ανάγλυφο με μέτριες έως και έντονες κλίσεις και βάθη πλησίον της ακτής, τα οποία αυξάνονται στη συνέχεια.

- Την ύπαρξη ρεμάτων, τα οποία κατά την εκβολή τους διαμορφώνουν τόσο το φυσικό ανάγλυφο, όσο και το όριο της βλάστησης.

- Τις επικρατούσες καιρικές συνθήκες, όπως αυτές προκύπτουν από την εκτίμηση των αρχειοθετημένων στοιχείων της Εθνικής Μετεωρολογικής Υπηρεσίας, ήτοι βόρειοι, βόρειο-ανατολικοί και σε μικρότερη συχνότητα ανατολικοί άνεμοι, λόγω του αναπτύγματος του πελάγους, το οποίο είναι εκτεταμένο προς βορρά και περιορισμένο προς ανατολάς λόγω του μεγάλου φυσικού κόλπου που αναπτύσσεται από την υπό καθορισμό περιοχή έως και την πόλη της Σάμου. Οι επικρατούντες άνεμοι, προκαλούν μέτριους έως και έντονους κυματισμούς, σε μικρότερη συχνότητα όμως συγκριτικά με άλλες παράκτιες περιοχές στο βόρειο τμήμα του νησιού, λόγω της επικράτησης των βορειοδυτικών

κατά κύριο λόγω ανέμων στην ευρύτερη περιοχή της νήσου Σάμου.

- Το όριο της αυτοφυούς βλάστησης, η οποία χαρακτηρίζεται ως πυκνή και δασώδης, εκτείνεται δε νότιο-δυτικά και πέραν των βραχωδών πρηνών της ακτής.

- Την μη ύπαρξη αυθαίρετων κατασκευών.

- Το γεγονός ότι δεν εντοπίστηκαν παράκτιοι φυσικοί πόροι.

- Το γεγονός ότι σύμφωνα με το 11-02-1994 π.δ. (Δ' 100/1995) περί καθορισμού Ζωνών Οικιστικού Ελέγχου της νήσου Σάμου, η υπό καθορισμό και επανακαθορισμό περιοχή εντάσσεται στην ζώνη με στοιχείο (Ι2δ) η οποία χαρακτηρίζεται ως «Περιοχές τουρισμού, αναψυχής, και παραθεριστικής κατοικίας».

- Το γεγονός ότι δεν έχει ολοκληρωθεί η ένταξη της εν λόγω περιοχής στο Εθνικό Κτηματολόγιο, αποφασίζουμε:

Τον μερικό επανακαθορισμό των οριογραμμών αιγιαλού και παραλίας στη θέση «Αγία Μαρκέλα» (Δ' 621/2005), λόγω εμφιλοχώρησης σφάλματος στα τμήματα των οριογραμμών αιγιαλού και παραλίας με στοιχεία (Α1-Α2-Α3-Α4) και (Π1-Π2-Π3-Π4), τον επανακαθορισμό των οριογραμμών αιγιαλού και παραλίας στη θέση «Μακροχώραφο» (Δ' 267/1981 και Δ' 488/1982), λόγω του εσφαλμένου των πολυγωνικών οριογραμμών δεδομένης της παλαιότητας και αστοχίας του από Ιούλιο του 1980 τοπογραφικού υποβάθρου, καθώς και τον καθορισμό οριογραμμής παραλίας στη θέση «Μακροχώραφο - Δυτικό τμήμα» Δημοτικής Ενότητας Βαθέος Δήμου Ανατολικής Σάμου Νομού Σάμου, δεδομένου ότι στην συγκεκριμένη περιοχή έχει καθορισθεί μόνο η οριογραμμή αιγιαλού με την οριστικοποίηση της προσωρινής οριογραμμής αιγιαλού (Π.Ο.Α.),

Ειδικότερα, όπως αποτυπώνεται στο προαναφερόμενο διάγραμμα επανακαθορισμού επί ορθοφωτοχάρτη του ΨΥΔΗΠΕΕΚ :

1. Καταργείται η οριογραμμή αιγιαλού με μαύρη διακεκομμένη πολυγωνική γραμμή με στοιχεία : (Α'01, Α04, Α05, Α02, Α01) (Αγία Μαρκέλα - Δ' 621/2005),

2. Καταργείται η οριογραμμή παραλίας με μαύρη διακεκομμένη πολυγωνική γραμμή με στοιχεία : (Π'01, Π04, Π05, Π02, Π01) (Αγία Μαρκέλα - Δ' 621/2005),

3. Καταργείται η οριογραμμή αιγιαλού με μαύρη διακεκομμένη πολυγωνική γραμμή με στοιχεία : (Κ1, Κ2, ..., Κ19, Κ20) (Μακροχώραφο - Δ' 267/1981),

4. Καταργείται η οριογραμμή παραλίας με μαύρη διακεκομμένη πολυγωνική γραμμή με στοιχεία : (1', 2', ..., 19', 20') (Μακροχώραφο - Δ' 488/1982),

5. Επανακαθορίζεται η οριογραμμή αιγιαλού με κόκκινη συνεχή πολυγωνική γραμμή με στοιχεία : (Α'01, Α'02, Α'03 Α'04, Α05, Α06, ..., Α100, Α101),

6. Επανακαθορίζεται η οριογραμμή παραλίας με κίτρινη συνεχή πολυγωνική γραμμή με στοιχεία : (Π'01, Π'02, Π'03 Π'04, Π05, Π06, ..., Π93, Π94),

7. Η οριογραμμή παραλίας ισαπέχει της οριογραμμής αιγιαλού δέκα (10,00) μέτρα.

8. Η ζώνη παραλίας, σύμφωνα με της διατάξεις της παρ. 2 του άρθρου 1 του ν. 2971/2001, όπως τροποποι-

ήθηκε με την παρ. 2 του άρθρου 23 του ν. 4607/2019, καθορίζεται με σκοπό την εξυπηρέτηση της επικοινωνίας της ξηράς με τη θάλασσα και την ελεύθερη πρόσβαση στους παράκτιους υπό καθορισμό κοινόχρηστους χώρους. Το πλάτος της ζώνης παραλίας, σύμφωνα με τις αναφερόμενες διατάξεις, καθορίζεται με γνώμονα τα ειδικά γεωμορφολογικά χαρακτηριστικά του φυσικού περιβάλλοντος της περιοχής, σε συνάρτηση με τις ανάγκες προβασιμότητας της παράκτιας ζώνης, προ-

σαρμοσμένων σε κάθε περίπτωση στην κλίμακα χώρου, στοιχεία τα οποία συνηγορούν στην άκρως απαραίτητη χάραξη και ενδεχομένως υλοποίηση διαμορφωμένων χώρων προσπέλασης, σε όρους τεχνικών προδιαγραφών και περιβαλλοντικής οικονομίας.

9. Οι κορυφές των ανωτέρω οριογραμμών έχουν εξαρτηθεί από το κρατικό σύστημα συντεταγμένων ΕΓΣΑ '87.

10. Εντός ζώνης παραλίας δεν βρίσκονται κτίσματα.

ΣΥΝΤΕΤΑΓΜΕΝΕΣ ΚΟΡΥΦΩΝ ΟΡΙΟΓΡΑΜΜΩΝ ΑΙΓΙΑΛΟΥ & ΠΑΡΑΛΙΑΣ ΠΟΥ ΚΑΤΑΡΓΟΥΝΤΑΙ (ΑΓΙΑ ΜΑΡΚΕΛΑ - ΦΕΚ 621/Δ/2005)					
ΟΡΙΟΓΡΑΜΜΗ ΑΙΓΙΑΛΟΥ			ΟΡΙΟΓΡΑΜΜΗ ΠΑΡΑΛΙΑΣ		
α/α	X	Y	α/α	X	Y
A'01	759.497,55	4.183.036,39	Π'01	759.492,80	4.183.027,34
A04	759.486,11	4.183.045,81	Π04	759.481,18	4.183.036,92
A03	759.464,10	4.183.053,20	Π03	759.459,61	4.183.044,16
A02	759.451,97	4.183.061,74	Π02	759.446,79	4.183.053,16
A01	759.436,61	4.183.069,61	Π01	759.435,39	4.183.059,01

ΣΥΝΤΕΤΑΓΜΕΝΕΣ ΚΟΡΥΦΩΝ ΟΡΙΟΓΡΑΜΜΩΝ ΑΙΓΙΑΛΟΥ & ΠΑΡΑΛΙΑΣ ΠΟΥ ΚΑΤΑΡΓΟΥΝΤΑΙ (ΜΑΚΡΟΧΩΡΑΦΟ)					
ΟΡΙΟΓΡΑΜΜΗ ΑΙΓΙΑΛΟΥ (ΦΕΚ 267/Δ/1981)			ΟΡΙΟΓΡΑΜΜΗ ΠΑΡΑΛΙΑΣ (ΦΕΚ 488/Δ/1982)		
α/α	X	Y	α/α	X	Y
K1	759.471,13	4.183.072,54	1'	759.466,91	4.183.063,07
K2	759.454,99	4.183.072,60	2'	759.450,63	4.183.063,15
K3	759.403,46	4.183.071,81	3'	759.399,16	4.183.062,44
K4	759.407,10	4.183.085,37	4'	759.392,89	4.183.071,80
K5	759.416,96	4.183.095,76	5'	759.398,29	4.183.091,17
K6	759.393,75	4.183.103,07	6'	759.389,12	4.183.093,91
K7	759.361,50	4.183.116,27	7'	759.357,05	4.183.107,16
K8	759.324,57	4.183.127,53	8'	759.320,97	4.183.118,36
K9	759.285,80	4.183.131,63	9'	759.281,64	4.183.122,40
K10	759.253,48	4.183.124,64	10'	759.249,26	4.183.115,26
K11	759.235,28	4.183.140,26	11'	759.231,20	4.183.130,62
K12	759.219,74	4.183.155,40	12'	759.215,25	4.183.146,26
K13	759.185,35	4.183.172,37	13'	759.181,31	4.183.163,12
K14	759.156,97	4.183.185,90	14'	759.152,58	4.183.176,70
K15	759.110,69	4.183.205,27	15'	759.106,19	4.183.196,06
K16	759.054,85	4.183.224,26	16'	759.050,66	4.183.215,00
K17	759.015,88	4.183.235,93	17'	759.011,57	4.183.226,66
K18	758.979,82	4.183.263,75	18'	758.975,41	4.183.254,33
K19	758.956,58	4.183.286,75	19'	758.952,24	4.183.277,46
K20	758.946,84	4.183.298,83	20'	758.941,80	4.183.289,93
ΣΥΝΤΕΤΑΓΜΕΝΕΣ ΚΟΡΥΦΩΝ ΟΡΙΟΓΡΑΜΜΩΝ ΑΙΓΙΑΛΟΥ & ΠΑΡΑΛΙΑΣ ΠΟΥ ΕΠΑΝΑΚΑΘΟΡΙΖΟΝΤΑΙ					
α/α	X	Y	α/α	X	Y
A'01	759.497,55	4.183.036,39	Π'01	759.492,80	4.183.027,34
A'02	759.481,38	4.183.041,00	Π'02	759.477,52	4.183.031,70
A'03	759.468,21	4.183.048,36	Π'03	759.464,58	4.183.038,94
A'04	759.457,89	4.183.050,72	Π'04	759.453,26	4.183.041,52
A05	759.446,62	4.183.060,36	Π05	759.440,76	4.183.052,22
A06	759.433,31	4.183.068,34	Π06	759.428,72	4.183.059,43
A07	759.422,92	4.183.072,89	Π07	759.421,17	4.183.062,74
A08	759.402,35	4.183.071,45	Π08	759.397,17	4.183.061,06
ΣΥΝΤΕΤΑΓΜΕΝΕΣ ΚΟΡΥΦΩΝ ΟΡΙΟΓΡΑΜΜΩΝ ΑΙΓΙΑΛΟΥ & ΠΑΡΑΛΙΑΣ ΠΟΥ ΕΠΑΝΑΚΑΘΟΡΙΖΟΝΤΑΙ					
α/α	X	Y	α/α	X	Y
A09	759.401,46	4.183.072,83	Π09	759.389,29	4.183.073,22
A10	759.408,11	4.183.081,78	Π10	759.397,86	4.183.084,75
A11	759.414,31	4.183.085,25	Π11	759.388,05	4.183.086,41
A12	759.412,13	4.183.090,50	Π12	759.375,62	4.183.088,99
A13	759.404,99	4.183.093,69	Π13	759.346,00	4.183.104,34
A14	759.389,90	4.183.096,24	Π14	759.327,92	4.183.114,20
A15	759.379,00	4.183.098,50	Π15	759.316,45	4.183.117,52
A16	759.350,69	4.183.113,17	Π16	759.306,75	4.183.119,43
A17	759.331,75	4.183.123,50	Π17	759.286,33	4.183.118,02
A18	759.318,81	4.183.127,25	Π18	759.263,28	4.183.116,91

A19	759.307,38	4.183.129,50	Π19	759.261,48	4.183.112,10
A20	759.285,75	4.183.128,00	Π20	759.253,24	4.183.102,28
A21	759.259,00	4.183.126,72	Π21	759.236,37	4.183.105,12
A22	759.255,56	4.183.124,86	Π22	759.230,00	4.183.116,58
A23	759.252,71	4.183.117,21	Π23	759.227,33	4.183.132,74
A24	759.249,26	4.183.113,09	Π24	759.226,14	4.183.134,30
A25	759.242,78	4.183.114,18	Π25	759.224,32	4.183.135,00
A26	759.239,59	4.183.119,92	Π26	759.212,39	4.183.133,31
A27	759.236,79	4.183.136,83	Π27	759.203,28	4.183.139,48
A28	759.232,37	4.183.142,62	Π28	759.199,96	4.183.148,33
A29	759.225,49	4.183.145,27	Π29	759.201,31	4.183.151,65
A30	759.214,81	4.183.143,75	Π30	759.194,64	4.183.155,66
A31	759.211,53	4.183.145,98	Π31	759.190,99	4.183.160,65
A32	759.210,70	4.183.148,20	Π32	759.187,37	4.183.163,04
A33	759.212,46	4.183.152,55	Π33	759.178,19	4.183.168,89
A34	759.213,01	4.183.155,51	Π34	759.170,80	4.183.171,76
A35	759.210,60	4.183.157,73	Π35	759.161,79	4.183.176,93
A36	759.201,52	4.183.163,19	Π36	759.154,26	4.183.179,41
A37	759.198,00	4.183.168,00	Π37	759.141,43	4.183.180,72
A38	759.192,81	4.183.171,43	Π38	759.132,91	4.183.180,62
A39	759.182,74	4.183.177,86	Π39	759.111,41	4.183.186,06
A40	759.175,12	4.183.180,81	Π40	759.097,51	4.183.189,62
A41	759.165,89	4.183.186,11	Π41	759.063,29	4.183.208,18
A42	759.156,35	4.183.189,25	Π42	759.042,86	4.183.218,33
A43	759.141,88	4.183.190,72	Π43	759.041,58	4.183.218,17
A44	759.134,10	4.183.190,63	Π44	759.036,64	4.183.213,95
A45	759.113,88	4.183.195,75	Π45	759.025,74	4.183.215,10
A46	759.101,19	4.183.199,00	Π46	759.014,43	4.183.223,24
A47	759.067,90	4.183.217,05	Π47	758.991,12	4.183.247,58
A48	759.044,62	4.183.228,62	Π48	758.988,32	4.183.256,82
A49	759.037,37	4.183.227,72	Π49	758.984,40	4.183.260,75
A50	759.033,42	4.183.224,35	Π50	758.964,19	4.183.270,17
ΣΥΝΤΕΤΑΓΜΕΝΕΣ ΚΟΡΥΦΩΝ ΟΡΙΟΓΡΑΜΜΩΝ ΑΙΓΙΑΛΟΥ & ΠΑΡΑΛΙΑΣ ΠΟΥ ΕΠΑΝΑΚΑΘΟΡΙΖΟΝΤΑΙ					
α/α	X	Y	α/α	X	Y
A51	759.029,42	4.183.224,77	Π51	758.958,00	4.183.275,87
A52	759.021,01	4.183.230,82	Π52	758.949,21	4.183.278,79
A53	759.000,00	4.183.252,77	Π53	758.935,71	4.183.286,00
A54	758.997,17	4.183.262,13	Π54	758.934,91	4.183.286,23
A55	758.990,22	4.183.269,07	Π55	758.931,69	4.183.285,15
A56	758.969,82	4.183.278,58	Π56	758.904,72	4.183.286,02
A57	758.963,20	4.183.284,68	Π57	758.894,21	4.183.289,32
A58	758.953,17	4.183.288,01	Π58	758.884,64	4.183.294,35
A59	758.939,49	4.183.295,31	Π59	758.873,34	4.183.297,95
A60	758.934,70	4.183.296,70	Π60	758.861,19	4.183.304,14
A61	758.930,23	4.183.295,21	Π61	758.853,63	4.183.307,10
A62	758.906,41	4.183.295,97	Π62	758.845,18	4.183.310,56
A63	758.898,06	4.183.298,59	Π63	758.837,08	4.183.311,66
A64	758.888,51	4.183.303,61	Π64	758.828,80	4.183.316,40


A65	758.877,15	4.183.307,23	Π65	758.824,04	4.183.320,74
A66	758.865,29	4.183.313,27	Π66	758.813,35	4.183.323,62
A67	758.857,35	4.183.316,38	Π67	758.805,43	4.183.326,43
A68	758.847,79	4.183.320,30	Π68	758.795,57	4.183.329,02
A69	758.840,35	4.183.321,31	Π69	758.782,01	4.183.336,21
A70	758.834,72	4.183.324,53	Π70	758.771,81	4.183.348,92
A71	758.828,99	4.183.329,76	Π71	758.765,01	4.183.361,17
A72	758.816,33	4.183.333,17	Π72	758.763,36	4.183.372,84
A73	758.808,38	4.183.335,99	Π73	758.760,75	4.183.380,79
A74	758.799,23	4.183.338,40	Π74	758.747,43	4.183.395,28
A75	758.788,52	4.183.344,08	Π75	758.738,58	4.183.404,96
A76	758.780,14	4.183.354,52	Π76	758.728,29	4.183.418,37
A77	758.774,65	4.183.364,40	Π77	758.722,31	4.183.426,59
A78	758.773,14	4.183.375,11	Π78	758.716,44	4.183.433,05
A79	758.769,58	4.183.385,96	Π79	758.713,10	4.183.435,45
A80	758.754,80	4.183.402,04	Π80	758.705,29	4.183.438,91
A81	758.746,25	4.183.411,39	Π81	758.694,06	4.183.444,21
A82	758.736,30	4.183.424,36	Π82	758.686,32	4.183.450,90
A83	758.730,07	4.183.432,91	Π83	758.672,32	4.183.456,00
A84	758.723,13	4.183.440,55	Π84	758.664,40	4.183.464,48
A85	758.718,10	4.183.444,17	Π85	758.661,78	4.183.473,62
A86	758.709,45	4.183.448,00	Π86	758.660,15	4.183.483,21
A87	758.699,57	4.183.452,67	Π87	758.644,11	4.183.489,11
A88	758.691,47	4.183.459,67	Π88	758.633,46	4.183.494,02
A89	758.677,99	4.183.464,58	Π89	758.622,66	4.183.499,07
A90	758.673,35	4.183.469,55	Π90	758.616,56	4.183.504,51
A91	758.671,55	4.183.475,84	Π91	758.605,48	4.183.508,57
A92	758.669,34	4.183.488,81	Π92	758.585,57	4.183.514,44
ΣΥΝΤΕΤΑΓΜΕΝΕΣ ΚΟΡΥΦΩΝ ΟΡΙΟΓΡΑΜΜΩΝ ΑΙΓΙΑΛΟΥ & ΠΑΡΑΛΙΑΣ ΠΟΥ ΕΠΑΝΑΚΑΘΟΡΙΖΟΝΤΑΙ					
α/α	X	Y	α/α	X	Y
A93	758.668,44	4.183.490,82	Π93	758.567,42	4.183.524,83
A94	758.647,93	4.183.498,36	Π94	758.559,03	4.183.527,41
A95	758.637,67	4.183.503,09			
A96	758.628,22	4.183.507,51			
A97	758.621,79	4.183.513,24			
A98	758.608,62	4.183.518,07			
A99	758.589,52	4.183.523,70			
A100	758.571,42	4.183.534,06			
A101	758.561,97	4.183.536,97			

Η Επιτροπή


Ο Πρόεδρος
ΑΛΚΙΒΙΑΔΗΣ ΦΟΥΝΤΕΔΑΚΗΣ

Τα Μέλη
ΔΗΜΗΤΡΙΟΣ ΤΣΙΝΙΑΣ
ΕΥΦΡΟΣΥΝΗ ΒΕΡΓΗ
ΙΩΑΝΝΗΣ ΛΥΚΟΥΡΙΝΟΣ

Γ. Τα συνοδευτικά στοιχεία των καθορισμών και επανακαθορισμών, σύμφωνα με την παρ. 3 του άρθρου 4 του ν. 2971/2001, αναρτώνται στην ιστοσελίδα του Υπουργείου Οικονομικών και συγκεκριμένα στη διαδρομή <https://www1.gsis.gr/gsp/dhpe/publicgis/faces/homeShore>.

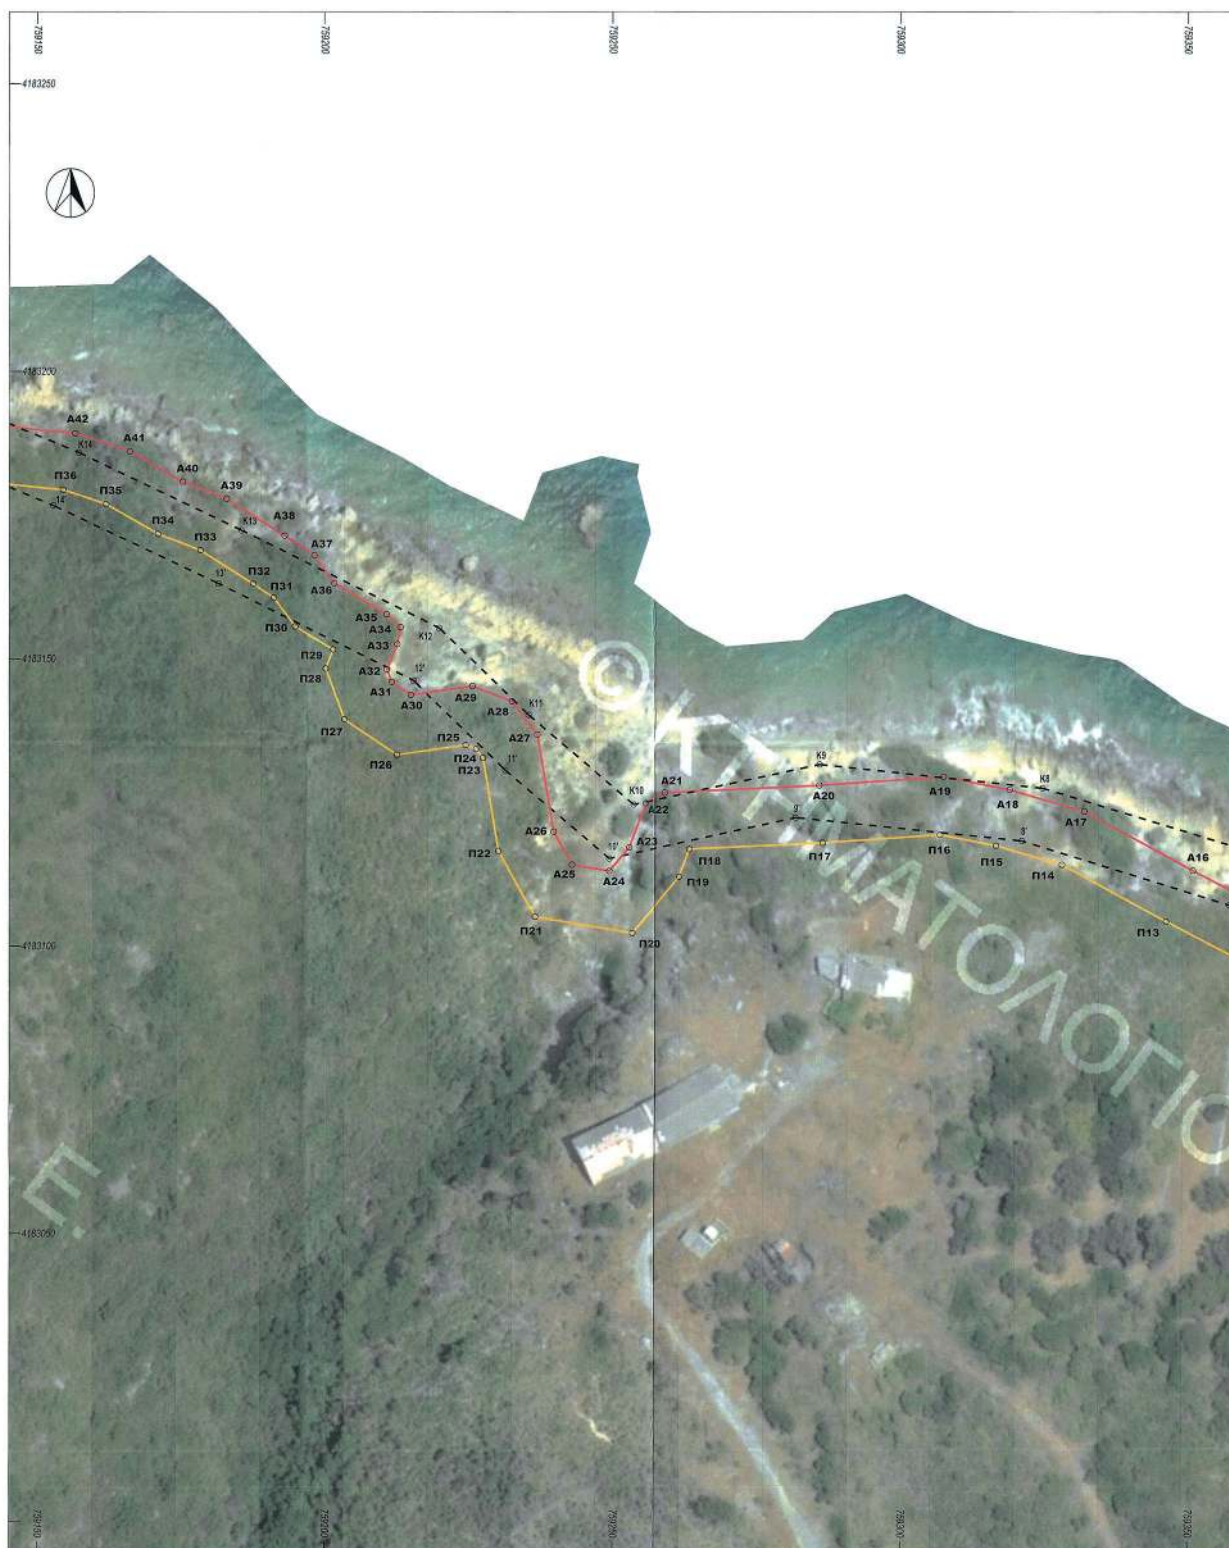

ΕΘΝΙΚΟ ΤΥΠΟΓΡΑΦΕΙΟ
Για τεχνικούς λόγους στο σχεδιάγραμμα,
από το ηλεκτρονικό αρχείο, έγινε
σμίκρυνση κατά ποσοστό **38%**

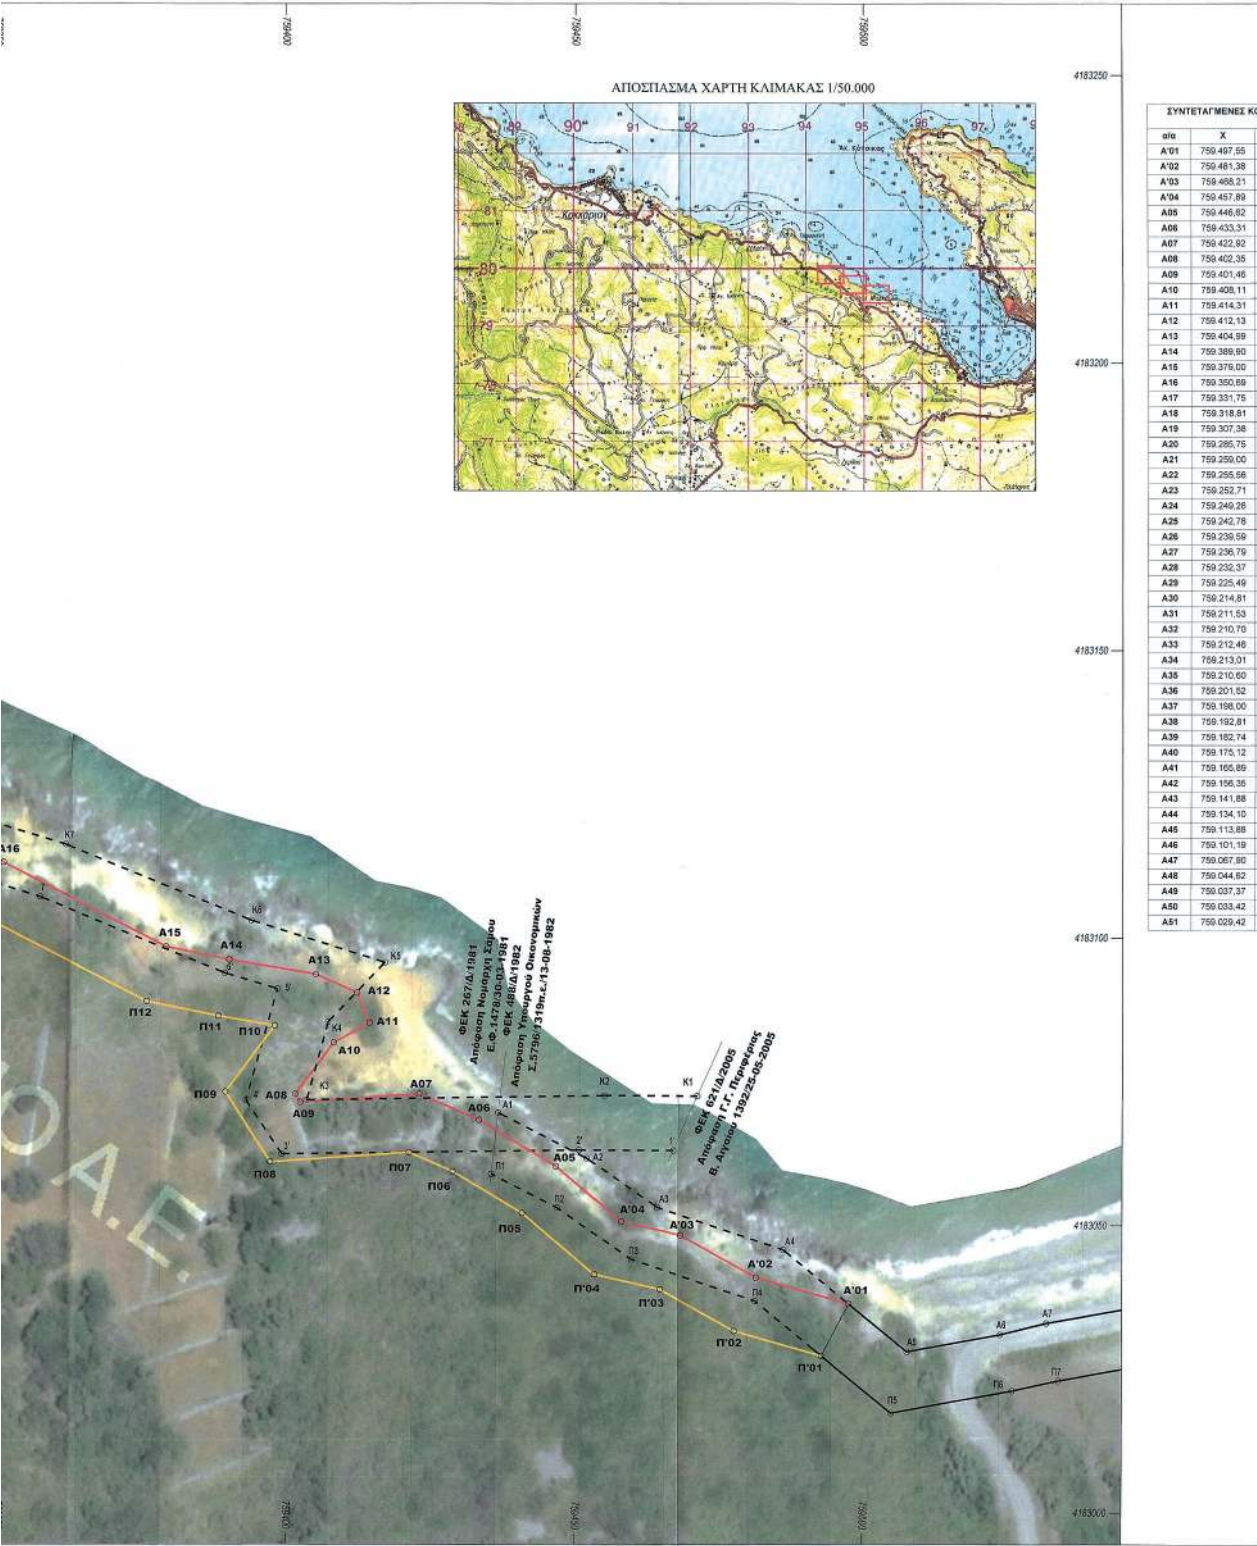

ΕΠΙΣΤΗΜΟΝΙΚΟΙ ΟΡΓΑΝΙΣΜΟΙ ΑΓΓΙΑΛΟΥ & ΠΑΡΑΛΙΑΣ ΠΟΥ ΕΠΑΝΑΚΑΘΟΡΙΖΟΝΤΑΙ				ΣΥΝΤΕΤΑΓΜΕΝΕΣ ΚΟΡΥΦΕΣ ΟΡΓΑΝΙΣΜΩΝ ΑΓΓΙΑΛΟΥ & ΠΑΡΑΛΙΑΣ ΠΟΥ ΕΠΑΝΑΚΑΘΟΡΙΖΟΝΤΑΙ			
Y	α/α	X	Y	α/α	X	Y	α/α
97.55	4.183.036.39	P01	759.492.80	4.183.027.34	A52	759.021.01	4.183.230.82
81.38	4.183.041.00	P02	759.477.52	4.183.031.70	A53	759.000.00	4.183.252.77
93.21	4.183.048.36	P03	759.484.56	4.183.038.94	A54	759.997.17	4.183.262.13
57.89	4.183.050.72	P04	759.453.26	4.183.041.52	A55	759.990.22	4.183.269.07
46.82	4.183.060.36	P05	759.440.76	4.183.062.22	A56	759.969.82	4.183.278.58
33.31	4.183.066.34	P06	759.428.72	4.183.069.43	A57	759.963.20	4.183.284.68
22.82	4.183.072.86	P07	759.421.17	4.183.062.74	A58	759.953.17	4.183.288.01
02.35	4.183.071.45	P08	759.397.17	4.183.061.08	A59	759.939.49	4.183.295.31
01.46	4.183.072.83	P09	759.389.29	4.183.073.22	A60	759.934.70	4.183.296.70
08.11	4.183.081.78	P10	759.387.86	4.183.084.75	A61	759.930.23	4.183.295.21
14.31	4.183.085.25	P11	759.386.05	4.183.086.41	A62	759.906.41	4.183.295.97
12.13	4.183.090.50	P12	759.375.62	4.183.088.99	A63	759.888.06	4.183.298.59
04.99	4.183.093.69	P13	759.345.00	4.183.104.34	A64	759.888.51	4.183.303.61
89.80	4.183.096.24	P14	759.327.92	4.183.114.20	A65	759.877.15	4.183.307.23
79.00	4.183.098.50	P15	759.316.45	4.183.117.52	A66	759.865.29	4.183.313.27
50.69	4.183.113.17	P16	759.309.75	4.183.119.43	A67	759.867.35	4.183.316.39
31.75	4.183.123.50	P17	759.299.33	4.183.118.02	A68	759.847.79	4.183.320.30
18.81	4.183.127.25	P18	759.263.28	4.183.119.91	A69	759.840.35	4.183.321.31
07.38	4.183.129.50	P19	759.261.48	4.183.112.10	A70	759.834.72	4.183.324.53
85.75	4.183.128.00	P20	759.253.24	4.183.102.28	A71	759.828.99	4.183.326.76
50.00	4.183.126.72	P21	759.236.37	4.183.105.12	A72	759.816.33	4.183.333.17
55.56	4.183.124.96	P22	759.230.00	4.183.116.58	A73	759.809.38	4.183.335.99
52.71	4.183.117.21	P23	759.227.33	4.183.132.74	A74	759.799.23	4.183.336.40
49.26	4.183.113.09	P24	759.225.14	4.183.134.30	A75	759.789.52	4.183.344.98
42.78	4.183.114.18	P25	759.224.32	4.183.136.00	A76	759.780.14	4.183.354.53
39.59	4.183.119.92	P26	759.212.36	4.183.133.31	A77	759.774.65	4.183.364.40
36.79	4.183.136.83	P27	759.203.28	4.183.139.48	A78	759.773.14	4.183.375.11
32.37	4.183.142.82	P28	759.199.96	4.183.148.33	A79	759.769.58	4.183.386.88
25.49	4.183.145.27	P29	759.201.31	4.183.151.85	A80	759.754.80	4.183.402.04
14.81	4.183.143.75	P30	759.194.64	4.183.155.88	A81	759.746.25	4.183.411.39
11.53	4.183.145.96	P31	759.190.99	4.183.160.85	A82	759.736.30	4.183.424.36
10.70	4.183.148.20	P32	759.187.37	4.183.163.04	A83	759.730.07	4.183.432.91
12.46	4.183.152.55	P33	759.178.19	4.183.168.89	A84	759.723.13	4.183.440.55
13.01	4.183.155.51	P34	759.170.80	4.183.171.78	A85	759.718.10	4.183.444.17
10.60	4.183.157.73	P35	759.161.79	4.183.176.93	A86	759.709.45	4.183.448.00
01.52	4.183.163.19	P36	759.154.26	4.183.179.41	A87	759.699.57	4.183.452.67
98.00	4.183.168.00	P37	759.141.43	4.183.180.72	A88	759.681.47	4.183.456.67
92.81	4.183.171.43	P38	759.132.91	4.183.180.82	A89	759.677.99	4.183.464.58
82.74	4.183.177.86	P39	759.111.41	4.183.188.09	A90	759.673.35	4.183.469.55
75.12	4.183.180.81	P40	759.097.51	4.183.189.62	A91	759.671.55	4.183.475.84
65.89	4.183.185.11	P41	759.093.29	4.183.206.18	A92	759.669.34	4.183.488.81
56.35	4.183.189.25	P42	759.042.96	4.183.218.33	A93	759.668.44	4.183.490.82
41.88	4.183.190.72	P43	759.041.58	4.183.218.17	A94	759.647.93	4.183.498.36
34.10	4.183.190.83	P44	759.036.64	4.183.213.85	A95	759.637.67	4.183.503.99
13.68	4.183.195.75	P45	759.025.74	4.183.215.10	A96	759.628.22	4.183.507.51
01.18	4.183.199.00	P46	759.014.43	4.183.223.24	A97	759.621.79	4.183.513.24
87.90	4.183.217.05	P47	759.891.12	4.183.247.58	A98	759.608.62	4.183.516.07
44.62	4.183.228.62	P48	759.888.32	4.183.256.82	A99	759.589.52	4.183.523.70
37.37	4.183.227.72	P49	759.884.40	4.183.260.75	A100	759.571.42	4.183.534.06
33.42	4.183.224.36	P50	759.884.19	4.183.270.17	A101	759.551.97	4.183.536.97
29.42	4.183.224.77	P51	759.895.00	4.183.275.67			

ΣΥΝΤΕΤΑΓΜΕΝΕΣ ΚΟΡΥΦΕΣ ΟΡΓΑΝΙΣΜΩΝ ΑΓΓΙΑΛΟΥ & ΠΑΡΑΛΙΑΣ ΠΟΥ ΚΑΤΑΡΓΟΥΝΤΑΙ (ΑΓΙΑ ΜΑΡΚΕΛΑ - ΦΕΚ 621/Δ/2005)				ΟΡΓΑΝΙΣΜΩΝ ΠΑΡΑΛΙΑΣ			
α/α	X	Y	α/α	X	Y	α/α	Y
A01	759.497.55	4.183.036.39	P01	759.492.80	4.183.027.34		
A04	759.486.11	4.183.045.81	P04	759.481.18	4.183.030.62		
A03	759.484.10	4.183.053.20	P03	759.459.01	4.183.044.16		
A02	759.451.97	4.183.061.74	P02	759.446.79	4.183.053.16		
A01	759.436.61	4.183.069.61	P01	759.435.39	4.183.069.01		
ΣΥΝΤΕΤΑΓΜΕΝΕΣ ΚΟΡΥΦΕΣ ΟΡΓΑΝΙΣΜΩΝ ΑΓΓΙΑΛΟΥ & ΠΑΡΑΛΙΑΣ ΠΟΥ ΚΑΤΑΡΓΟΥΝΤΑΙ (ΜΑΚΡΟΧΩΡΑΦΟ)				ΟΡΓΑΝΙΣΜΩΝ ΠΑΡΑΛΙΑΣ (ΦΕΚ 488/Δ/1982)			
α/α	X	Y	α/α	X	Y	α/α	Y
K1	759.471.13	4.183.072.54	1'	759.466.91	4.183.063.07		
K2	759.454.99	4.183.072.90	2'	759.453.03	4.183.063.15		
K3	759.403.46	4.183.071.81	3'	759.399.16	4.183.062.44		
K4	759.407.10	4.183.085.37	4'	759.392.80	4.183.071.80		
K5	759.416.96	4.183.085.78	5'	759.388.29	4.183.091.17		
K6	759.393.75	4.183.103.07	6'	759.389.12	4.183.093.91		
K7	759.361.50	4.183.116.27	7'	759.357.05	4.183.107.16		
K8	759.324.57	4.183.127.53	8'	759.320.97	4.183.118.36		
K9	759.285.80	4.183.131.63	9'	759.281.64	4.183.122.40		
K10	759.253.48	4.183.124.64	10'	759.249.26	4.183.115.28		
K11	759.235.28	4.183.140.26	11'	759.231.20	4.183.130.82		
K12	759.219.74	4.183.155.40	12'	759.215.25	4.183.146.28		
K13	759.185.35	4.183.172.37	13'	759.181.31	4.183.163.12		
K14	759.166.97	4.183.185.90	14'	759.152.58	4.183.176.70		
K15	759.110.69	4.183.205.27	15'	759.105.19	4.183.196.09		
K16	759.054.85	4.183.224.26	16'	759.050.66	4.183.215.00		
K17	759.015.88	4.183.235.93	17'	759.011.57	4.183.228.86		
K18	759.979.82	4.183.253.75	18'	759.975.41	4.183.254.33		
K19	759.950.58	4.183.295.75	19'	759.952.24	4.183.277.46		
K20	759.945.84	4.183.296.83	20'	759.941.80	4.183.289.93		

ΥΠΟΜΝΗΜΑ

- Το παρόν τοπογραφικό διάγραμμα συνοδεύει την από 08-12-2021 έκθεση της Επιτροπής καθορισμού ορίων αγιαλού και παραλίας (παρ.1 άρθρου 3 του Ν.2971/2001, όπως τροποποιήθηκε με τον Ν.4607/2019 και ισχύει).
- (μύλη διακεκομμένη πολυγωνική) : οριογραμμή αγιαλού που καταργείται : (Α'01, Α04, Α05, Α02, Α01) (Αγία Μάρκελα - ΦΕΚ 621/Δ/2005)
- (μύλη διακεκομμένη πολυγωνική) : οριογραμμή παραλίας που καταργείται : (Π'01, Π04, Π05, Π02, Π01) (Αγία Μάρκελα - ΦΕΚ 621/Δ/2005)
- (μύλη διακεκομμένη πολυγωνική) : οριογραμμή αγιαλού που καταργείται : (Κ1, Κ2, ..., Κ19, Κ20) (Μακροχώραφο - ΦΕΚ 267/Δ/1981)
- (μύλη διακεκομμένη πολυγωνική) : οριογραμμή παραλίας που καταργείται : (1', 2', ..., 19', 20') (Μακροχώραφο - ΦΕΚ 488/Δ/1982)
- (κόκκινη συνεχής πολυγωνική) : οριογραμμή αγιαλού που επανακαθορίζεται : (Α'01, Α'02, Α'03 Α'04, Α05, Α06, ..., Α100, Α101)
- (κίτρινη συνεχής πολυγωνική) : οριογραμμή παραλίας που επανακαθορίζεται : (Π'01, Π'02, Π'03 Π'04, Π05, Π06, ..., Π93, Π94)
- Η οριογραμμή παραλίας από ισαπέχες της οριογραμμής αγιαλού δέκα (10,00) μέτρα.
- Οι κορυφές των ανωτέρω οριογραμμών έχουν εξαρτηθεί από το κρατικό σύστημα συντεταγμένων ΕΓΣΑ '87.

Η ΕΠΙΤΡΟΠΗ

Ο πρόεδρος

Αλκιβιάδης Φουντεδάκης

Τα μέλη

1. Δημήτριος Τσιανός
2. Ευφροσύνη Βεργή
3. Ιωάννης Λυκούριος

ΥΠΟΥΡΓΕΙΟ ΟΙΚΟΝΟΜΙΚΩΝ
ΓΕΝΙΚΗ ΓΡΑΜΜΑΤΕΙΑ
ΦΟΡΟΛΟΓΙΚΗΣ ΠΟΛΙΤΙΚΗΣ
& ΔΗΜΟΣΙΑΣ ΠΕΡΙΟΥΣΙΑΣ
ΓΕΝΙΚΗ ΔΙΕΥΘΥΝΣΗ ΔΗΜΟΣΙΑΣ ΠΕΡΙΟΥΣΙΑΣ
& ΚΟΙΝΩΦΕΛΩΝ ΠΕΡΙΟΥΣΙΩΝ
ΚΤΗΜΑΤΙΚΗ ΥΠΗΡΕΣΙΑ ΣΑΜΟΥ

ΤΟΠΟΓΡΑΦΙΚΟ ΔΙΑΓΡΑΜΜΑ
ΜΕΡΙΚΟΣ ΕΠΑΝΑΚΑΘΟΡΙΣΜΟΣ ΟΡΓΑΝΙΣΜΩΝ ΑΓΓΙΑΛΟΥ & ΠΑΡΑΛΙΑΣ ΣΤΗ ΘΕΣΗ "ΑΓΙΑ ΜΑΡΚΕΛΑ"
ΕΠΑΝΑΚΑΘΟΡΙΣΜΟΣ ΟΡΓΑΝΙΣΜΩΝ ΑΓΓΙΑΛΟΥ & ΠΑΡΑΛΙΑΣ ΣΤΗ ΘΕΣΗ "ΜΑΚΡΟΧΩΡΑΦΟ"
ΚΑΘΟΡΙΣΜΟΣ ΟΡΓΑΝΙΣΜΩΝ ΠΑΡΑΛΙΑΣ ΣΤΗ ΘΕΣΗ "ΜΑΚΡΟΧΩΡΑΦΟ - ΔΥΤΙΚΟ ΤΜΗΜΑ"

ΘΕΣΗ :
"ΜΑΚΡΟΧΩΡΑΦΟ" Α. Ε. ΒΑΘΕΟΣ
ΔΗΜΟΥ ΑΝΑΤΟΛΙΚΗΣ ΣΑΜΟΥ Ν. ΣΑΜΟΥ

ΔΙΑΝΟΜΗ ΠΙΝΑΚΙΔΩΝ :

03
02
01


ΚΑΙΜΑΚΑ 1/500

ΔΕΚΕΜΒΡΙΟΣ 2021


Σάμος 08-12-2021
ΘΕΩΡΗΘΗΚΕ
Ο ΠΡΟΤΑΓΜΕΝΟΣ
ΓΕΝΙΚΗΣ ΥΠΗΡΕΣΙΑΣ ΣΑΜΟΥ
Αλκιβιάδης Φουντεδάκης

Σάμος 08-12-2021
Ο ΣΥΝΤΑΞΑΣ

ΕΥΦΡΟΣΥΝΗ ΒΕΡΓΗ
ΑΓΡΟΝΟΜΟΣ ΤΟΠΟΓΡΑΦΟΣ
ΜΗΧΑΝΙΚΟΣ

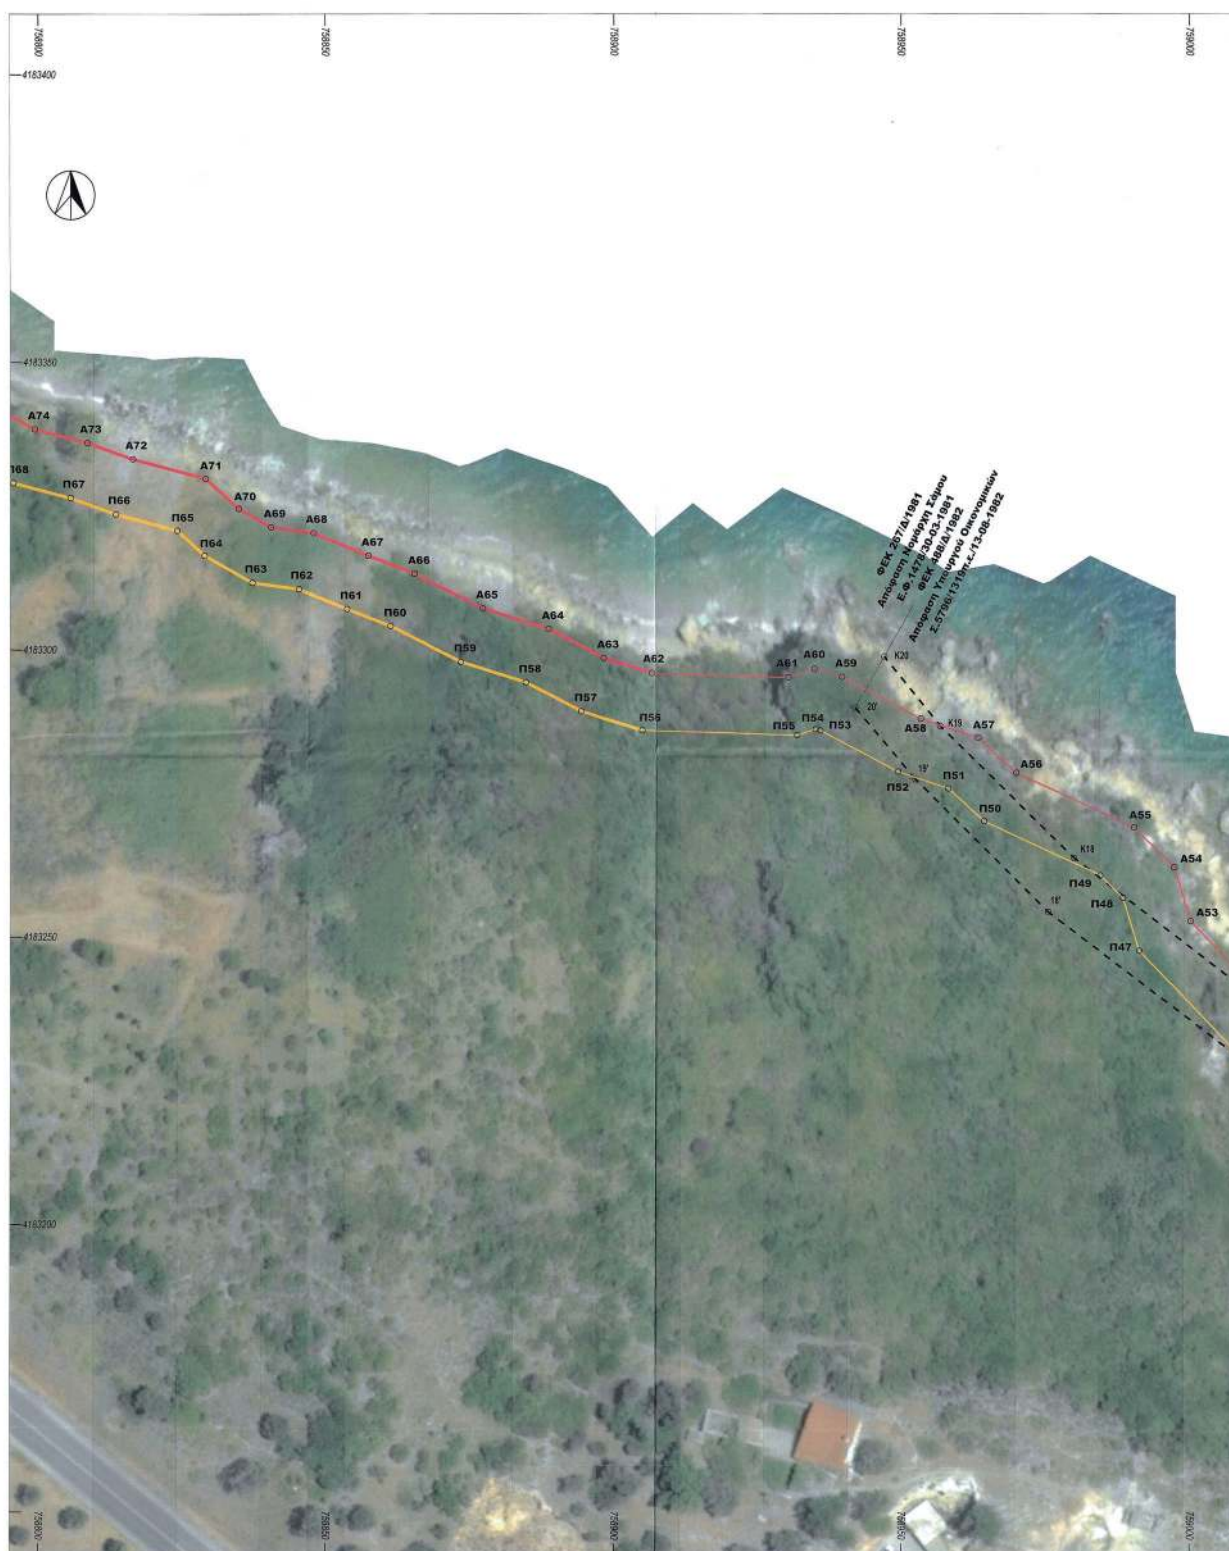

ΕΘΝΙΚΟ ΤΥΠΟΓΡΑΦΕΙΟ
Για τεχνικούς λόγους στο σχεδιάγραμμα,
από το ηλεκτρονικό αρχείο, έγινε
σμίκρυνση κατά ποσοστό **38%**

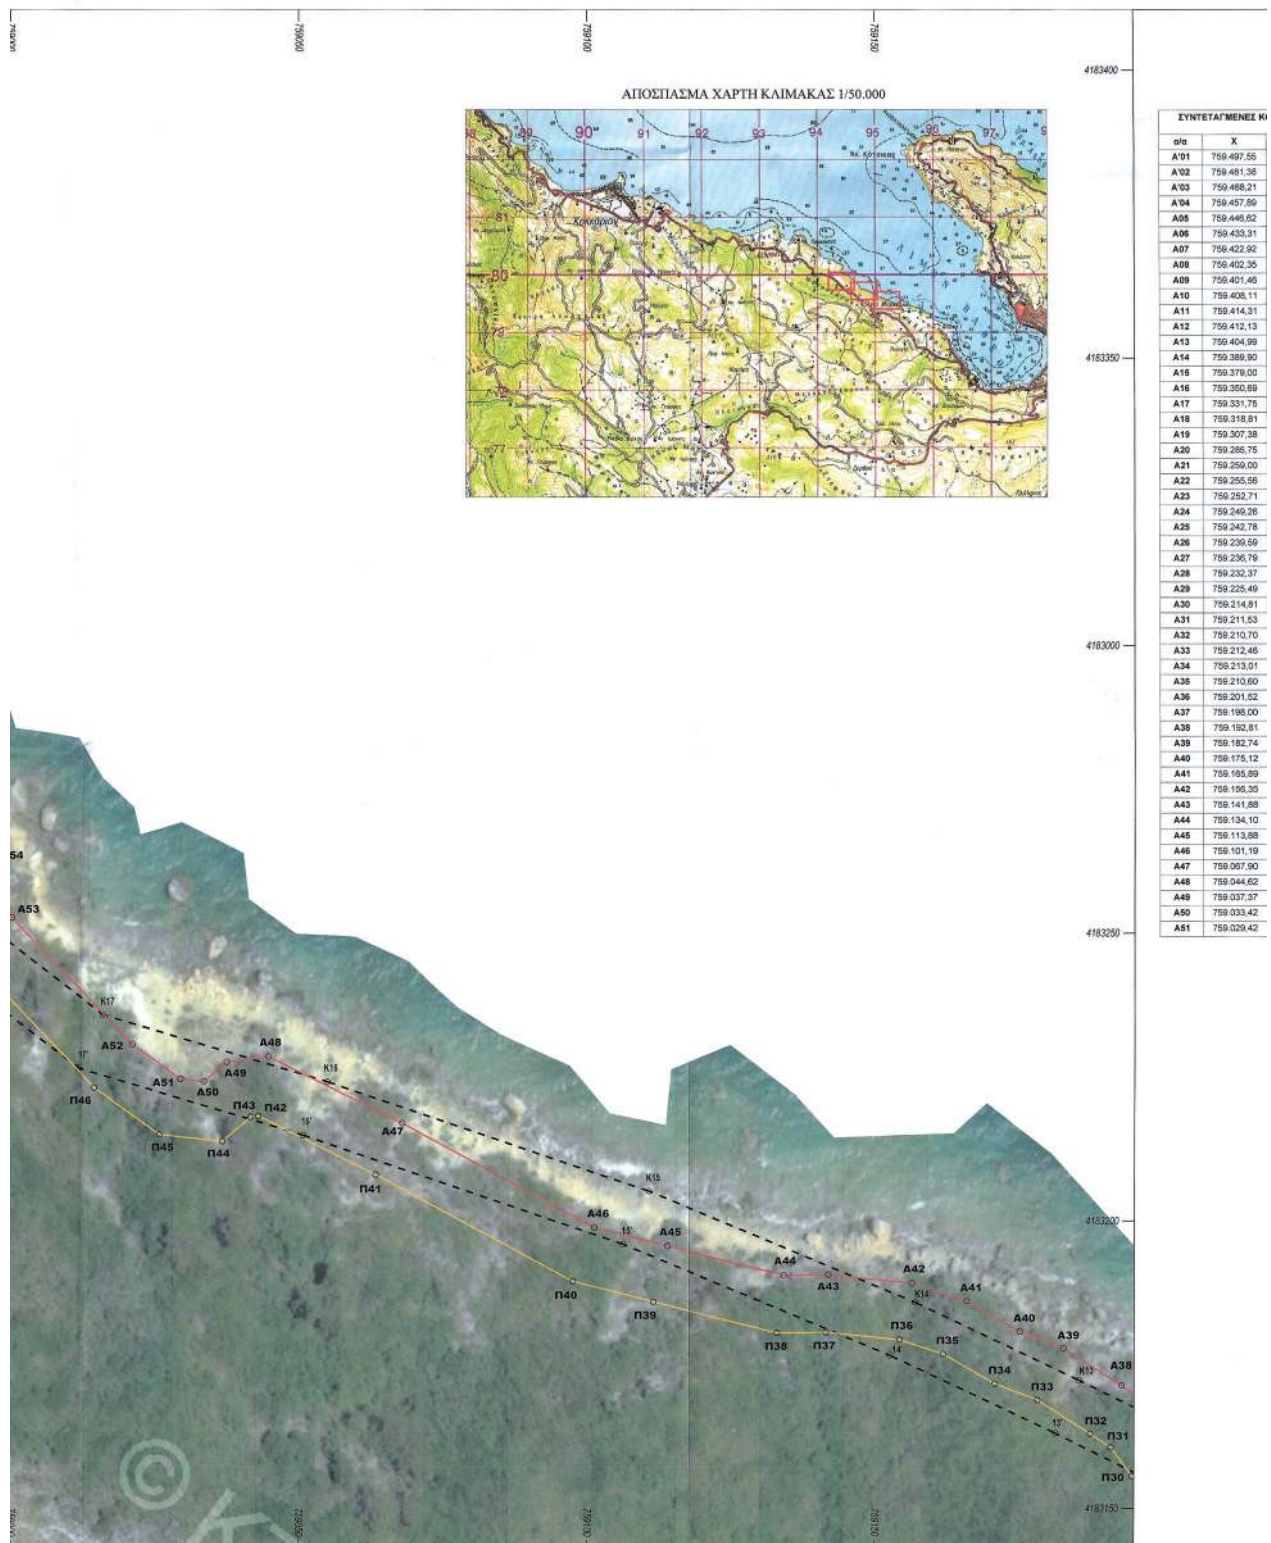

ΝΕΕΣ ΚΟΡΥΦΕΣ ΟΡΙΟΓΡΑΜΜΩΝ ΑΓΓΙΑΛΟΥ & ΠΑΡΑΛΙΑΣ ΠΟΥ ΕΠΑΝΑΚΑΘΟΡΙΖΟΝΤΑΙ									
ΣΥΝΤΕΤΑΓΜΕΝΕΣ ΚΟΡΥΦΕΣ ΟΡΙΟΓΡΑΜΜΩΝ ΑΓΓΙΑΛΟΥ & ΠΑΡΑΛΙΑΣ ΠΟΥ ΕΠΑΝΑΚΑΘΟΡΙΖΟΝΤΑΙ					ΣΥΝΤΕΤΑΓΜΕΝΕΣ ΚΟΡΥΦΕΣ ΟΡΙΟΓΡΑΜΜΩΝ ΑΓΓΙΑΛΟΥ & ΠΑΡΑΛΙΑΣ ΠΟΥ ΕΠΑΝΑΚΑΘΟΡΙΖΟΝΤΑΙ				
α/α	Χ	Υ	α/α	Χ	Υ	α/α	Χ	Υ	α/α
7,56	4.183.036,39	Π01	759.492,80	4.183.027,34	A52	759.021,01	4.183.230,82	Π52	759.949,21
1,38	4.183.041,00	Π02	759.477,52	4.183.031,70	A53	759.000,00	4.183.252,77	Π53	759.935,71
8,21	4.183.048,36	Π03	759.464,58	4.183.038,94	A54	759.997,17	4.183.262,13	Π54	759.934,91
7,89	4.183.050,72	Π04	759.453,26	4.183.041,52	A55	759.990,22	4.183.269,07	Π55	759.931,69
6,82	4.183.050,36	Π05	759.440,78	4.183.052,22	A56	759.999,82	4.183.278,58	Π56	759.934,72
3,31	4.183.068,34	Π06	759.428,72	4.183.059,43	A57	759.963,20	4.183.284,68	Π57	759.984,21
2,92	4.183.072,89	Π07	759.421,17	4.183.062,74	A58	759.953,17	4.183.288,01	Π58	759.984,04
2,35	4.183.071,45	Π08	759.397,17	4.183.061,05	A59	759.939,49	4.183.295,31	Π59	759.873,34
1,48	4.183.072,83	Π09	759.389,29	4.183.073,22	A60	759.934,70	4.183.296,70	Π60	759.891,19
6,11	4.183.081,78	Π10	759.397,86	4.183.084,75	A61	759.930,23	4.183.295,21	Π61	759.853,63
4,31	4.183.085,25	Π11	759.388,05	4.183.086,41	A62	759.906,41	4.183.295,97	Π62	759.845,18
2,13	4.183.090,50	Π12	759.375,62	4.183.088,99	A63	759.898,06	4.183.296,59	Π63	759.837,08
4,99	4.183.093,89	Π13	759.346,00	4.183.104,34	A64	759.886,51	4.183.303,61	Π64	759.828,80
9,90	4.183.096,34	Π14	759.327,62	4.183.114,20	A65	759.877,15	4.183.307,23	Π65	759.824,04
9,00	4.183.098,50	Π15	759.316,45	4.183.117,52	A66	759.866,29	4.183.315,27	Π66	759.813,35
0,89	4.183.113,17	Π16	759.306,78	4.183.119,43	A67	759.867,35	4.183.316,38	Π67	759.805,43
1,75	4.183.129,65	Π17	759.296,33	4.183.119,02	A68	759.847,39	4.183.320,30	Π68	759.795,57
9,51	4.183.127,75	Π18	759.293,28	4.183.115,91	A69	759.840,35	4.183.321,31	Π69	759.782,01
7,38	4.183.129,50	Π19	759.291,48	4.183.112,10	A70	759.834,72	4.183.324,63	Π70	759.771,81
6,75	4.183.126,00	Π20	759.293,34	4.183.102,28	A71	759.828,99	4.183.325,76	Π71	759.765,01
9,00	4.183.126,72	Π21	759.296,37	4.183.105,12	A72	759.816,33	4.183.333,17	Π72	759.763,38
5,56	4.183.124,86	Π22	759.230,00	4.183.116,58	A73	759.808,38	4.183.335,99	Π73	759.760,75
12,71	4.183.117,21	Π23	759.227,33	4.183.132,74	A74	759.799,23	4.183.338,40	Π74	759.747,43
0,28	4.183.113,09	Π24	759.226,14	4.183.134,30	A75	759.788,52	4.183.344,08	Π75	759.738,58
2,78	4.183.114,18	Π25	759.224,32	4.183.135,00	A76	759.780,14	4.183.354,52	Π76	759.728,29
0,59	4.183.119,92	Π26	759.212,39	4.183.133,31	A77	759.774,65	4.183.364,40	Π77	759.722,31
6,79	4.183.136,83	Π27	759.203,28	4.183.139,48	A78	759.773,14	4.183.375,11	Π78	759.716,44
2,37	4.183.142,82	Π28	759.190,96	4.183.148,33	A79	759.769,58	4.183.385,96	Π79	759.713,10
5,49	4.183.145,27	Π29	759.201,31	4.183.151,85	A80	759.754,80	4.183.402,04	Π80	759.705,29
4,81	4.183.143,75	Π30	759.194,64	4.183.155,86	A81	759.746,25	4.183.411,39	Π81	759.694,06
1,53	4.183.145,96	Π31	759.190,96	4.183.160,85	A82	759.736,30	4.183.424,36	Π82	759.686,32
0,70	4.183.148,20	Π32	759.187,37	4.183.163,04	A83	759.730,07	4.183.432,91	Π83	759.672,32
2,46	4.183.152,55	Π33	759.178,19	4.183.168,89	A84	759.723,13	4.183.440,55	Π84	759.664,40
3,01	4.183.155,51	Π34	759.170,80	4.183.171,78	A85	759.718,10	4.183.444,17	Π85	759.661,78
0,00	4.183.157,73	Π35	759.161,79	4.183.178,93	A86	759.709,45	4.183.448,00	Π86	759.660,15
11,52	4.183.163,19	Π36	759.154,26	4.183.179,41	A87	759.699,57	4.183.452,67	Π87	759.644,11
6,00	4.183.168,00	Π37	759.141,43	4.183.180,72	A88	759.691,47	4.183.459,67	Π88	759.633,46
12,81	4.183.171,43	Π38	759.132,91	4.183.180,62	A89	759.677,99	4.183.464,58	Π89	759.622,66
12,74	4.183.177,86	Π39	759.111,41	4.183.186,06	A90	759.673,35	4.183.469,55	Π90	759.616,56
5,12	4.183.180,81	Π40	759.097,51	4.183.186,62	A91	759.671,55	4.183.475,84	Π91	759.605,46
15,89	4.183.186,11	Π41	759.083,29	4.183.200,18	A92	759.666,34	4.183.486,81	Π92	759.595,57
6,35	4.183.189,25	Π42	759.040,86	4.183.216,33	A93	759.668,44	4.183.492,82	Π93	759.587,42
11,88	4.183.190,72	Π43	759.041,59	4.183.218,17	A94	759.647,53	4.183.498,36	Π94	759.559,03
14,10	4.183.190,63	Π44	759.036,94	4.183.213,95	A95	759.637,67	4.183.503,09		
3,98	4.183.196,75	Π45	759.026,74	4.183.215,10	A96	759.628,22	4.183.507,51		
11,19	4.183.199,00	Π46	759.014,43	4.183.223,24	A97	759.621,79	4.183.513,24		
17,90	4.183.217,05	Π47	759.991,12	4.183.247,58	A98	759.608,62	4.183.518,07		
4,62	4.183.228,62	Π48	759.988,32	4.183.256,82	A99	759.599,52	4.183.523,70		
17,37	4.183.227,72	Π49	759.984,40	4.183.260,75	A100	759.571,42	4.183.534,06		
13,42	4.183.224,35	Π50	759.964,19	4.183.270,17	A101	759.561,97	4.183.538,97		
9,42	4.183.224,77	Π51	759.958,00	4.183.275,87					

ΣΥΝΤΕΤΑΓΜΕΝΕΣ ΚΟΡΥΦΕΣ ΟΡΙΟΓΡΑΜΜΩΝ ΑΓΓΙΑΛΟΥ & ΠΑΡΑΛΙΑΣ ΠΟΥ ΚΑΤΑΡΓΟΥΝΤΑΙ (ΑΓΙΑ ΜΑΡΚΕΛΑ - ΦΕΚ 621Δ/2005)					
ΟΡΙΟΓΡΑΜΜΗ ΑΓΓΙΑΛΟΥ			ΟΡΙΟΓΡΑΜΜΗ ΠΑΡΑΛΙΑΣ		
α/α	Χ	Υ	α/α	Χ	Υ
A'01	759.497,55	4.183.036,39	Π'01	759.492,80	4.183.027,34
A'04	759.495,11	4.183.045,81	Π'04	759.481,19	4.183.036,92
A'03	759.464,10	4.183.053,20	Π'03	759.459,61	4.183.044,16
A'02	759.451,97	4.183.061,74	Π'02	759.448,79	4.183.053,16
A'01	759.436,61	4.183.069,61	Π'01	759.435,39	4.183.059,01
ΣΥΝΤΕΤΑΓΜΕΝΕΣ ΚΟΡΥΦΕΣ ΟΡΙΟΓΡΑΜΜΩΝ ΑΓΓΙΑΛΟΥ & ΠΑΡΑΛΙΑΣ ΠΟΥ ΚΑΤΑΡΓΟΥΝΤΑΙ (ΜΑΚΡΟΧΩΡΑΦΟ)					
ΟΡΙΟΓΡΑΜΜΗ ΑΓΓΙΑΛΟΥ (ΦΕΚ 267Δ/1981)			ΟΡΙΟΓΡΑΜΜΗ ΠΑΡΑΛΙΑΣ (ΦΕΚ 488Δ/1982)		
α/α	Χ	Υ	α/α	Χ	Υ
K1	759.471,13	4.183.072,54	1'	759.466,91	4.183.063,07
K2	759.454,99	4.183.072,60	2'	759.450,63	4.183.063,15
K3	759.403,46	4.183.071,81	3'	759.399,16	4.183.062,44
K4	759.407,10	4.183.085,37	4'	759.392,89	4.183.071,80
K5	759.416,96	4.183.095,78	5'	759.398,29	4.183.091,17
K6	759.393,75	4.183.103,07	6'	759.389,12	4.183.093,91
K7	759.361,50	4.183.116,27	7'	759.367,05	4.183.107,16
K8	759.324,57	4.183.127,63	8'	759.320,97	4.183.116,38
K9	759.265,80	4.183.131,63	9'	759.281,64	4.183.122,40
K10	759.253,48	4.183.124,84	10'	759.249,26	4.183.115,28
K11	759.235,28	4.183.140,26	11'	759.231,20	4.183.130,62
K12	759.216,74	4.183.155,40	12'	759.215,25	4.183.146,28
K13	759.185,35	4.183.172,57	13'	759.181,31	4.183.163,12
K14	759.158,97	4.183.185,90	14'	759.152,58	4.183.176,70
K15	759.110,99	4.183.205,37	15'	759.108,19	4.183.196,98
K16	759.064,85	4.183.224,36	16'	759.060,60	4.183.216,00
K17	759.018,98	4.183.235,63	17'	759.011,57	4.183.226,96
K18	759.079,82	4.183.263,75	18'	759.075,41	4.183.264,33
K19	759.065,58	4.183.286,75	19'	759.062,24	4.183.277,48
K20	759.046,84	4.183.298,63	20'	759.041,90	4.183.286,93

ΥΠΟΜΝΗΜΑ

- Το παρόν τοπογραφικό διάγραμμα συνοδεύει την από 08-12-2021 έκθεση της Επιτροπής καθορισμού ορίων αιγιαλού και παραλίας (παρ.1 άρθρου 3 του Ν.2971/2001, όπως τροποποιήθηκε με τον Ν.4607/2019 και ισχύει).
- (μυρμή διακεκομμένη πολυγωνική) : οριογραμμή αιγιαλού που καταργείται : (Α'01, Α'04, Α'05, Α'02, Α'01) (Αγία Μαρκέλα - ΦΕΚ 621Δ/2005)
- (μυρμή διακεκομμένη πολυγωνική) : οριογραμμή παραλίας που καταργείται : (Π'01, Π'04, Π'05, Π'02, Π'01) (Αγία Μαρκέλα - ΦΕΚ 621Δ/2005)
- (μυρμή διακεκομμένη πολυγωνική) : οριογραμμή αιγιαλού που καταργείται : (Κ1, Κ2, ..., Κ19, Κ20) (Μακροχώραφο - ΦΕΚ 267Δ/1981)
- (μυρμή διακεκομμένη πολυγωνική) : οριογραμμή παραλίας που καταργείται : (1', 2', ..., 19', 20') (Μακροχώραφο - ΦΕΚ 488Δ/1982)
- (κόκκινη συνεχής πολυγωνική) : οριογραμμή αιγιαλού που επανακαθορίζεται : (Α'01, Α'02, Α'03, Α'04, Α'05, Α'06, ..., Α'100, Α'101)
- (κίτρινη συνεχής πολυγωνική) : οριογραμμή παραλίας που επανακαθορίζεται : (Π'01, Π'02, Π'03, Π'04, Π'05, Π'06, ..., Π'93, Π'94)
- Η οριογραμμή παραλίας από ισάπαιχτη της οριογραμμής αιγιαλού δέκα (10,00) μέτρα.
- Οι κορυφές των ανωτέρω οριογραμμών έχουν εξαρτηθεί από το κρατικό σύστημα συντεταγμένων ΕΓΣΑ '87.

Η ΕΠΙΤΡΟΠΗ

Ο πρόεδρος

Αλκιβιάδης Φουντεδάκης

Τα μέλη

- Δημήτριος Τσιτσάνης
- Ευφροσύνη Βεργή
- Ιωάννης Λυκουρίνης

ΥΠΟΥΡΓΕΙΟ ΟΙΚΟΝΟΜΙΚΩΝ
ΓΕΝΙΚΗ ΓΡΑΜΜΑΤΕΙΑ
ΦΟΡΟΛΟΓΙΚΗΣ ΠΟΛΙΤΙΚΗΣ
& ΔΗΜΟΣΙΑΣ ΠΕΡΙΟΥΣΙΑΣ
ΓΕΝΙΚΗ ΔΙΕΥΘΥΝΣΗ ΔΗΜΟΣΙΑΣ ΠΕΡΙΟΥΣΙΑΣ
& ΚΟΙΝΩΦΕΛΩΝ ΠΕΡΙΟΥΣΙΩΝ
ΚΤΗΜΑΤΙΚΗ ΥΠΗΡΕΣΙΑ ΣΑΜΟΥ

ΤΟΠΟΓΡΑΦΙΚΟ ΔΙΑΓΡΑΜΜΑ
ΜΕΡΙΚΟΣ ΕΠΑΝΑΚΑΘΟΡΙΣΜΟΣ ΟΡΙΟΓΡΑΜΜΩΝ ΑΓΓΙΑΛΟΥ & ΠΑΡΑΛΙΑΣ ΣΤΗ ΘΕΣΗ "ΑΓΙΑ ΜΑΡΚΕΛΑ" & ΕΠΑΝΑΚΑΘΟΡΙΣΜΟΣ ΟΡΙΟΓΡΑΜΜΩΝ ΑΓΓΙΑΛΟΥ & ΠΑΡΑΛΙΑΣ ΣΤΗ ΘΕΣΗ "ΜΑΚΡΟΧΩΡΑΦΟ"
ΚΑΘΟΡΙΣΜΟΣ ΟΡΙΟΓΡΑΜΜΗΣ ΠΑΡΑΛΙΑΣ ΣΤΗ ΘΕΣΗ "ΜΑΚΡΟΧΩΡΑΦΟ - ΔΥΤΙΚΟ ΤΜΗΜΑ"

ΘΕΣΗ :
"ΜΑΚΡΟΧΩΡΑΦΟ" Δ. Ε. ΒΑΘΕΟΣ
ΔΗΜΟΥ ΑΝΑΤΟΛΙΚΗΣ ΣΑΜΟΥ Ν. ΣΑΜΟΥ

ΔΙΑΝΟΜΗ ΠΙΝΑΚΙΔΩΝ :

03
02
01

ΚΛΙΜΑΚΑ 1/500

ΔΕΚΕΜΒΡΙΟΣ 2021

Σάμος 08-12-2021

ΘΕΩΡΗΘΗΚΕ

Ο ΠΡΟΪΣΤΑΜΕΝΟΣ
ΤΗΣ ΥΠΗΡΕΣΙΑΣ ΣΑΜΟΥ
Αλκιβιάδης Φουντεδάκης


Σάμος 08-12-2021

Ο ΣΥΝΤΑΞΑΣ

ΕΥΦΡΟΣΥΝΗ ΒΕΡΓΗ
ΑΓΡΟΝΟΜΟΣ ΤΟΠΟΓΡΑΦΟΣ
ΜΗΧΑΝΙΚΟΣ



ΕΘΝΙΚΟ ΤΥΠΟΓΡΑΦΕΙΟ
Για τεχνικούς λόγους στο σχεδιάγραμμα,
από το ηλεκτρονικό αρχείο, έγινε
σμίκρυνση κατά ποσοστό **38%**

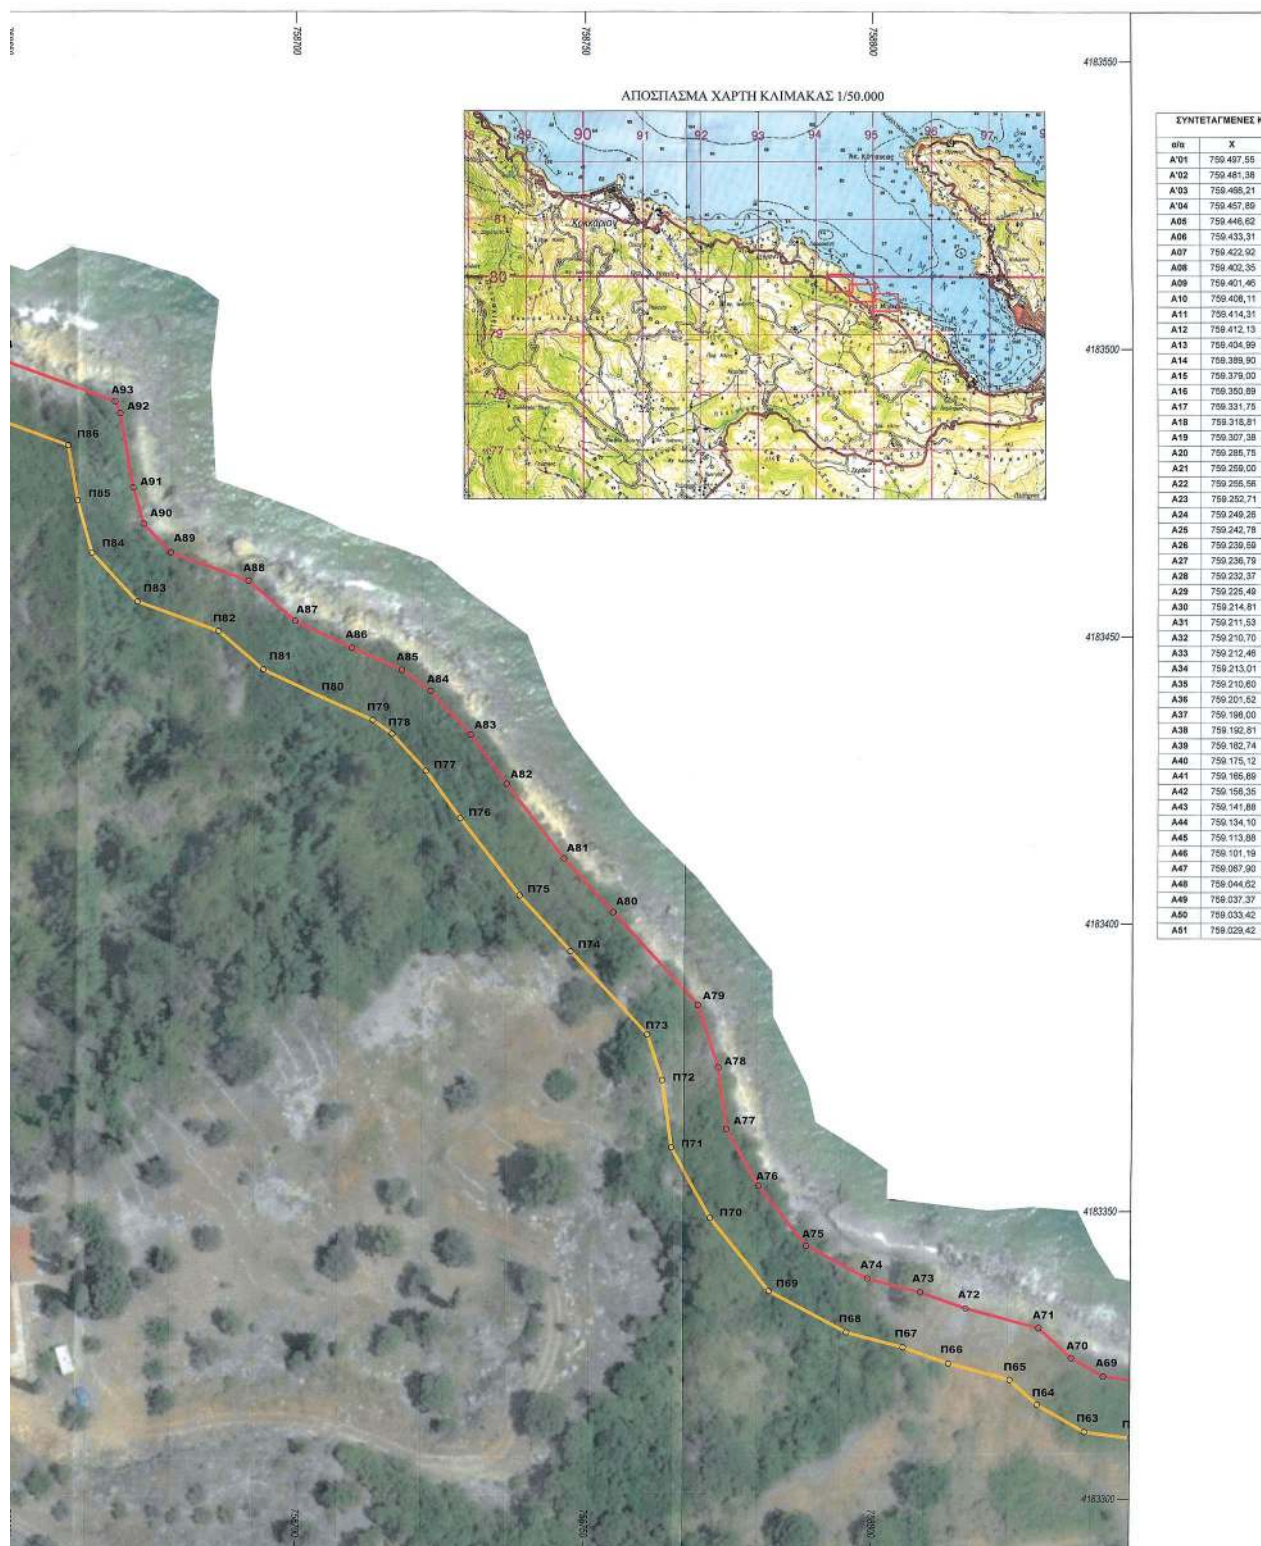

ΕΝΕΣ ΚΟΡΥΦΩΝ ΟΡΙΟΓΡΑΜΜΩΝ ΑΙΓΙΑΛΟΥ & ΠΑΡΑΛΙΑΣ ΠΟΥ ΕΠΑΝΑΚΑΘΟΡΙΖΟΝΤΑΙ					ΣΥΝΤΕΤΑΓΜΕΝΕΣ ΚΟΡΥΦΩΝ ΟΡΙΟΓΡΑΜΜΩΝ ΑΙΓΙΑΛΟΥ & ΠΑΡΑΛΙΑΣ ΠΟΥ ΕΠΑΝΑΚΑΘΟΡΙΖΟΝΤΑΙ					
Σ	Y	α/α	X	Y	α/α	X	Y	α/α	X	Y
97,55	4.193.008,39	P101	759.492,80	4.193.027,34	A52	759.021,01	4.193.230,62	P52	759.949,21	4.193.278,79
81,36	4.193.041,00	P102	759.477,52	4.193.031,70	A53	759.000,00	4.193.252,77	P53	759.935,71	4.193.286,00
69,21	4.193.048,36	P103	759.464,58	4.193.039,94	A54	759.007,17	4.193.262,13	P54	759.934,01	4.193.286,23
57,89	4.193.050,72	P104	759.453,26	4.193.041,52	A55	759.000,22	4.193.269,07	P55	759.931,89	4.193.285,15
46,62	4.193.060,36	P105	759.440,76	4.193.052,22	A56	759.009,82	4.193.278,58	P56	759.904,72	4.193.296,02
33,31	4.193.068,34	P106	759.428,72	4.193.059,43	A57	759.003,20	4.193.284,68	P57	759.894,21	4.193.299,32
22,92	4.193.072,89	P107	759.421,17	4.193.062,74	A58	759.003,17	4.193.290,01	P58	759.894,64	4.193.294,35
02,35	4.193.071,45	P108	759.397,17	4.193.061,06	A59	759.639,49	4.193.290,31	P59	758.873,34	4.193.297,95
01,46	4.193.072,83	P109	759.389,29	4.193.073,32	A60	759.634,70	4.193.296,70	P60	758.891,19	4.193.304,14
08,11	4.193.081,78	P110	759.397,86	4.193.084,75	A61	759.630,23	4.193.295,21	P61	758.893,63	4.193.307,10
14,31	4.193.085,25	P111	759.388,05	4.193.086,41	A62	759.606,41	4.193.296,97	P62	758.845,18	4.193.310,56
12,13	4.193.090,50	P112	759.375,62	4.193.088,99	A63	759.609,08	4.193.298,59	P63	758.837,08	4.193.311,66
04,09	4.193.093,69	P113	759.349,00	4.193.104,34	A64	759.608,61	4.193.303,61	P64	758.828,80	4.193.316,40
86,90	4.193.096,24	P114	759.327,92	4.193.114,20	A65	758.877,15	4.193.307,23	P65	758.824,04	4.193.320,74
79,00	4.193.098,50	P115	759.316,45	4.193.117,52	A66	758.865,29	4.193.313,27	P66	758.813,35	4.193.323,62
60,69	4.193.113,17	P116	759.306,75	4.193.119,43	A67	758.857,35	4.193.316,38	P67	758.805,43	4.193.326,43
01,75	4.193.123,50	P117	759.286,33	4.193.118,02	A68	758.847,79	4.193.320,30	P68	758.795,57	4.193.329,02
118,81	4.193.127,25	P118	759.263,28	4.193.116,91	A69	758.840,35	4.193.321,31	P69	758.782,01	4.193.336,21
07,38	4.193.129,50	P119	759.261,48	4.193.112,10	A70	758.834,72	4.193.324,53	P70	758.771,81	4.193.348,92
95,75	4.193.128,00	P120	759.253,24	4.193.102,28	A71	758.828,99	4.193.329,76	P71	758.765,01	4.193.361,17
59,00	4.193.126,72	P121	759.236,37	4.193.105,12	A72	758.816,33	4.193.333,17	P72	758.763,36	4.193.372,84
55,95	4.193.124,88	P122	759.230,00	4.193.116,58	A73	758.806,38	4.193.335,99	P73	758.760,75	4.193.380,79
52,71	4.193.117,21	P123	759.227,33	4.193.132,74	A74	758.796,23	4.193.338,40	P74	758.747,43	4.193.395,28
46,26	4.193.113,09	P124	759.225,14	4.193.134,30	A75	758.788,52	4.193.344,06	P75	758.738,56	4.193.404,95
42,78	4.193.114,18	P125	759.224,32	4.193.135,00	A76	758.780,14	4.193.354,52	P76	758.728,29	4.193.419,37
36,99	4.193.119,62	P126	759.212,39	4.193.133,31	A77	759.774,65	4.193.364,40	P77	758.722,31	4.193.426,59
30,79	4.193.136,63	P127	759.203,28	4.193.139,48	A78	759.773,14	4.193.375,11	P78	758.716,44	4.193.433,05
32,37	4.193.142,62	P128	759.199,95	4.193.146,33	A79	759.769,99	4.193.385,96	P79	758.713,10	4.193.435,45
25,49	4.193.145,27	P129	759.201,31	4.193.151,66	A80	759.754,80	4.193.402,04	P80	758.705,29	4.193.436,91
14,81	4.193.143,75	P130	759.194,64	4.193.155,56	A81	759.746,25	4.193.411,39	P81	758.694,06	4.193.444,23
11,53	4.193.145,98	P131	759.190,99	4.193.160,65	A82	759.736,30	4.193.424,38	P82	758.696,32	4.193.450,90
10,70	4.193.148,20	P132	759.187,37	4.193.163,04	A83	759.730,07	4.193.432,91	P83	758.672,32	4.193.456,00
12,46	4.193.152,55	P133	759.178,19	4.193.168,99	A84	758.723,13	4.193.440,55	P84	758.664,04	4.193.454,48
113,01	4.193.155,51	P134	759.170,80	4.193.171,76	A85	758.718,10	4.193.444,17	P85	758.661,78	4.193.473,62
10,60	4.193.157,73	P135	759.161,79	4.193.176,93	A86	758.709,45	4.193.448,00	P86	758.660,15	4.193.483,21
01,52	4.193.163,19	P136	759.154,26	4.193.179,41	A87	758.699,57	4.193.452,67	P87	758.644,11	4.193.486,11
96,00	4.193.168,00	P137	759.141,43	4.193.180,72	A88	758.691,47	4.193.459,67	P88	758.633,46	4.193.494,02
92,81	4.193.171,43	P138	759.132,91	4.193.180,62	A89	758.677,99	4.193.464,58	P89	758.622,66	4.193.499,07
82,74	4.193.177,88	P139	759.111,41	4.193.186,06	A90	758.673,35	4.193.469,55	P90	758.616,56	4.193.504,61
75,12	4.193.180,81	P140	759.097,51	4.193.189,62	A91	758.671,55	4.193.475,84	P91	758.605,48	4.193.508,57
65,99	4.193.186,11	P141	759.083,29	4.193.208,18	A92	758.669,34	4.193.488,81	P92	758.595,57	4.193.514,44
55,35	4.193.189,25	P142	759.042,86	4.193.218,33	A93	758.668,44	4.193.490,82	P93	758.587,42	4.193.524,83
41,88	4.193.190,72	P143	759.041,58	4.193.218,17	A94	758.647,93	4.193.498,36	P94	758.559,03	4.193.527,41
34,10	4.193.190,83	P144	759.036,64	4.193.213,96	A95	758.637,67	4.193.503,09			
13,88	4.193.195,75	P145	759.025,74	4.193.215,10	A96	758.628,22	4.193.507,51			
01,19	4.193.196,00	P146	759.014,43	4.193.223,24	A97	758.621,79	4.193.513,24			
67,00	4.193.217,05	P147	759.001,12	4.193.247,58	A98	758.608,62	4.193.518,07			
44,62	4.193.228,62	P148	759.986,32	4.193.256,62	A99	758.596,52	4.193.523,70			
37,37	4.193.227,72	P149	759.984,40	4.193.260,75	A100	758.571,42	4.193.534,06			
33,42	4.193.224,35	P150	759.964,19	4.193.270,17	A101	758.561,67	4.193.536,97			
29,42	4.193.224,77	P151	759.958,00	4.193.275,87						

ΣΥΝΤΕΤΑΓΜΕΝΕΣ ΚΟΡΥΦΩΝ ΟΡΙΟΓΡΑΜΜΩΝ ΑΙΓΙΑΛΟΥ & ΠΑΡΑΛΙΑΣ ΠΟΥ ΚΑΤΑΡΤΙΣΤΑΙ (ΑΓΙΑ ΜΑΡΚΕΛΑ - ΦΕΚ 621/Δ/2005)					
ΟΡΙΟΓΡΑΜΜΗ ΑΙΓΙΑΛΟΥ			ΟΡΙΟΓΡΑΜΜΗ ΠΑΡΑΛΙΑΣ		
α/α	X	Y	α/α	X	Y
A'01	759.497,55	4.193.036,39	P'01	759.492,80	4.193.027,34
A'04	759.466,11	4.193.045,81	P'04	759.461,18	4.193.039,92
A'03	759.464,10	4.193.053,20	P'03	759.459,61	4.193.044,16
A'02	759.451,97	4.193.061,74	P'02	759.446,79	4.193.053,16
A'01	759.438,61	4.193.069,61	P'01	759.435,39	4.193.059,01
ΣΥΝΤΕΤΑΓΜΕΝΕΣ ΚΟΡΥΦΩΝ ΟΡΙΟΓΡΑΜΜΩΝ ΑΙΓΙΑΛΟΥ & ΠΑΡΑΛΙΑΣ ΠΟΥ ΚΑΤΑΡΤΙΣΤΑΙ (ΜΑΚΡΟΧΩΡΑΦΟ)					
ΟΡΙΟΓΡΑΜΜΗ ΑΙΓΙΑΛΟΥ (ΦΕΚ 267/Δ/1981)			ΟΡΙΟΓΡΑΜΜΗ ΠΑΡΑΛΙΑΣ (ΦΕΚ 488/Δ/1982)		
α/α	X	Y	α/α	X	Y
K1	759.471,13	4.193.072,54	1'	759.468,91	4.193.093,07
K2	759.454,99	4.193.072,80	2'	759.450,83	4.193.093,15
K3	759.403,46	4.193.071,81	3'	759.396,16	4.193.092,44
K4	759.407,10	4.193.065,37	4'	759.392,89	4.193.071,80
K5	759.416,98	4.193.066,76	5'	759.396,23	4.193.091,17
K6	759.393,75	4.193.103,07	6'	759.398,12	4.193.093,91
K7	759.361,50	4.193.116,27	7'	759.397,05	4.193.107,18
K8	759.324,57	4.193.127,53	8'	759.320,97	4.193.118,38
K9	759.285,80	4.193.131,63	9'	759.281,54	4.193.122,40
K10	759.253,48	4.193.124,64	10'	759.246,25	4.193.115,28
K11	759.236,28	4.193.140,26	11'	759.231,20	4.193.130,62
K12	759.219,74	4.193.155,40	12'	759.215,25	4.193.146,26
K13	759.185,35	4.193.172,37	13'	759.181,31	4.193.163,12
K14	759.156,97	4.193.185,90	14'	759.152,58	4.193.176,70
K15	759.110,89	4.193.205,27	15'	759.108,19	4.193.196,05
K16	759.054,85	4.193.224,26	16'	759.050,66	4.193.215,02
K17	759.015,88	4.193.235,93	17'	759.011,57	4.193.226,66
K18	758.979,82	4.193.263,75	18'	758.975,41	4.193.254,33
K19	758.939,56	4.193.280,75	19'	758.962,24	4.193.277,46
K20	758.948,84	4.193.298,83	20'	758.941,80	4.193.289,93

ΥΠΟΜΝΗΜΑ

1. Το παρόν τοπογραφικό διάγραμμα συνοδεύει την από 06-12-2021 έκθεση της Επιτροπής καθορισμού ορίων αιγιαλού και παραλίας (παρ.1 άρθρου 3 του Ν.2971/2001, όπως τροποποιήθηκε με τον Ν.4607/2019 και ισχύει).
2. ----- (μυρμήν διακεκομμένη πολυγωνική) : οριογραμμή αιγιαλού που καταργείται : (Α'01, Α04, Α05, Α02, Α01) (Αγία Μαρκέλα - ΦΕΚ 621/Δ/2005)
3. ----- (μυρμήν διακεκομμένη πολυγωνική) : οριογραμμή παραλίας που καταργείται : (Π'01, Π04, Π05, Π02, Π01) (Αγία Μαρκέλα - ΦΕΚ 621/Δ/2005)
4. ----- (μυρμήν διακεκομμένη πολυγωνική) : οριογραμμή αιγιαλού που καταργείται : (Κ1, Κ2, ..., Κ19, Κ20) (Μακροχώραφο - ΦΕΚ 267/Δ/1981)
5. ----- (μυρμήν διακεκομμένη πολυγωνική) : οριογραμμή παραλίας που καταργείται : (1', 2', ..., 19', 20') (Μακροχώραφο - ΦΕΚ 488/Δ/1982)
6. ----- (κόκκινη συνεχής πολυγωνική) : οριογραμμή αιγιαλού που επανακαθορίζεται : (Α'01, Α'02, Α'03 Α'04, Α05, Α06, ..., Α100, Α101)
7. ----- (κίτρινη συνεχής πολυγωνική) : οριογραμμή παραλίας που επανακαθορίζεται : (Π'01, Π'02, Π'03 Π'04, Π05, Π06, ..., Π93, Π94)
8. Η οριογραμμή παραλίας από ισάπexi της οριογραμμής αιγιαλού δέκα (10,00) μέτρα.
9. Οι κορυφές των ανωτέρω οριογραμμών έχουν εξαρτηθεί από το κρατικό σύστημα συντεταγμένων ΕΓΣΑ '87.

Η ΕΠΙΤΡΟΠΗ

Ο πρόεδρος
Αλκιβιάδης Φουντεδάκης

Τα μέλη
1. Δημήτριος Τσιάνης
2. Ευφροσύνη Βεργή
3. Ιωάννης Λυκουρίνας

ΥΠΟΥΡΓΕΙΟ ΟΙΚΟΝΟΜΙΚΩΝ
ΓΕΝΙΚΗ ΓΡΑΜΜΑΤΕΙΑ
ΦΟΡΟΛΟΓΙΚΗΣ ΠΟΛΙΤΙΚΗΣ
& ΔΗΜΟΣΙΑΣ ΠΕΡΙΟΥΣΙΑΣ
ΓΕΝΙΚΗ ΔΙΕΥΘΥΝΣΗ ΔΗΜΟΣΙΑΣ ΠΕΡΙΟΥΣΙΑΣ
& ΚΟΙΝΩΦΕΛΩΝ ΠΕΡΙΟΥΣΙΩΝ
ΚΤΗΜΑΤΙΚΗ ΥΠΗΡΕΣΙΑ ΣΑΜΟΥ

ΤΟΠΟΓΡΑΦΙΚΟ ΔΙΑΓΡΑΜΜΑ
ΜΕΡΙΚΟΣ ΕΠΑΝΑΚΑΘΟΡΙΣΜΟΣ ΟΡΙΟΓΡΑΜΜΩΝ ΑΙΓΙΑΛΟΥ & ΠΑΡΑΛΙΑΣ ΣΤΗ ΘΕΣΗ "ΑΓΙΑ ΜΑΡΚΕΛΑ"
ΕΠΑΝΑΚΑΘΟΡΙΣΜΟΣ ΟΡΙΟΓΡΑΜΜΩΝ ΑΙΓΙΑΛΟΥ & ΠΑΡΑΛΙΑΣ
ΣΤΗ ΘΕΣΗ "ΜΑΚΡΟΧΩΡΑΦΟ"
ΚΑΘΟΡΙΣΜΟΣ ΟΡΙΟΓΡΑΜΜΗΣ ΠΑΡΑΛΙΑΣ
ΣΤΗ ΘΕΣΗ "ΜΑΚΡΟΧΩΡΑΦΟ - ΔΥΤΙΚΟ ΤΜΗΜΑ"

ΘΕΣΗ :

"ΜΑΚΡΟΧΩΡΑΦΟ" Δ. Ε. ΒΑΘΕΟΣ
ΔΗΜΟΥ ΑΝΑΤΟΛΙΚΗΣ ΣΑΜΟΥ Ν. ΣΑΜΟΥ

ΔΙΑΝΟΜΗ ΠΙΝΑΚΙΔΩΝ :

03
02
01

ΚΛΙΜΑΚΑ 1/500

ΔΕΚΕΜΒΡΙΟΣ 2021

Σάμος 08-12-2021
ΘΕΩΡΗΘΗΚΕ

Ο ΠΡΟΪΣΤΑΝΤΗΣ
ΚΤΗΜΑΤΙΚΗΣ ΥΠΗΡΕΣΙΑΣ ΣΑΜΟΥ
Αλκιβιάδης Φουντεδάκης

Σάμος 08-12-2021
Ο ΣΥΝΤΑΞΑΣ

Ε