



ΕΦΗΜΕΡΙΔΑ ΤΗΣ ΚΥΒΕΡΝΗΣΕΩΣ ΤΗΣ ΕΛΛΗΝΙΚΗΣ ΔΗΜΟΚΡΑΤΙΑΣ

10 Μαρτίου 2022

ΤΕΥΧΟΣ ΤΕΤΑΡΤΟ

Αρ. Φύλλου 97

ΑΠΟΦΑΣΕΙΣ

Αριθμ. 5115/2021

Επανακαθορισμός οριογραμμής αιγιαλού και παραλίας στον Κουτσουρά (εντός οικισμού), Δημοτικής Ενότητας Μακρύ Γιαλού, του Δήμου Ιεράπετρας, Περιφερειακής Ενότητας Λασιθίου.

Η ΣΥΝΤΟΝΙΣΤΡΙΑ ΑΠΟΚΕΝΤΡΩΜΕΝΗΣ
ΔΙΟΙΚΗΣΗΣ ΚΡΗΤΗΣ

Έχοντας υπόψη:

1. Τις διατάξεις:

α) του ν. 3852/2010 «Νέα Αρχιτεκτονική της Αυτοδιοίκησης και της Αποκεντρωμένης Διοίκησης - Πρόγραμμα Καλλικράτης» (Α' 87),

β) των άρθρων 28 και 28Α του ν. 4325/2015 (Α' 47), όπως το τελευταίο προστέθηκε με το άρθρο 24 του ν. 4368/2016 (Α' 21),

γ) των άρθρων 3, 5, 7Α και 9 του ν. 2971/2001 «Αιγιαλός και παραλία και άλλες διατάξεις» (Α' 285),

δ) του άρθρου 27 του ν. 4321/2015 «Ρυθμίσεις για την επανεκκίνηση της οικονομίας» (Α' 32), με τις οποίες εφαρμόζονται ρυθμίσεις καθορισμού οριογραμμής αιγιαλού στο πλαίσιο της διασφάλισης της δημόσιας περιουσίας,

ε) του άρθρου 11 του ν. 4281/2014 «Μέτρα στήριξης και ανάπτυξης της ελληνικής οικονομίας, οργανωτικά θέματα Υπουργείου Οικονομικών και άλλες διατάξεις» (Α' 160),

στ) του άρθρου 113 του ν. 3978/2011 «Δημόσιες Συμβάσεις Έργων, Υπηρεσιών και Προμηθειών στους τομείς της Άμυνας και της Ασφάλειας - Εναρμόνιση με την Οδηγία 2009/81/ΕΚ - Ρύθμιση Θεμάτων του Υπουργείου Εθνικής Άμυνας» (Α' 137), σύμφωνα με το οποίο καθορίζεται η αρμοδιότητα του ΓΕΕΘΑ στη διαδικασία Καθορισμού των ορίων αιγιαλού και παραλίας και προσδιορίζεται ότι η έκθεση και το διάγραμμα επικυρώνονται με απόφαση του Γενικού Γραμματέα Αποκεντρωμένης Διοίκησης,

ζ) της παρ. 21 του άρθρου 46 του ν. 3220/2004 (Α' 15), σύμφωνα με τις οποίες αρμοδιότητες του Υπουργού Οικονομίας και Οικονομικών, οι οποίες ανήκαν ή είχαν μεταβιβαστεί στους Νομάρχες, μέχρι την έναρξη λειτουργίας των Νομαρχιακών Αυτοδιοικήσεων και αφορούν θέματα των Υπηρεσιών του Υπουργείου Οικονομίας και

Οικονομικών, που εξαιρέθηκαν από την κατάργηση, με τις διατάξεις της παρ. 2 του άρθρου 39 του ν. 2218/1994, περιέρχονται στο Γενικό Γραμματέα της Περιφέρειας,

η) του ν. 3200/1955 «Περί διοικητικής αποκέντρωσης» (Α' 97), όπως αυτές τροποποιήθηκαν, συμπληρώθηκαν και ισχύουν σήμερα, με τα ν.δ. 532/1970, β.δ. 704/1970, β.δ. 705/1970, β.δ. 192/1972, π.δ. 71/1984, π.δ. 347/1986, ν. 2026/1992 και π.δ. 97/1993,

θ) του π.δ. 142/2017 «Οργανισμός του Υπουργείου Οικονομικών» (Α' 181),

ι) του π.δ. 136/2010 «Οργανισμός της Αποκεντρωμένης Διοίκησης Κρήτης» (Α' 229).

2. Την υπό στοιχεία 1089532πε/8205πε/Β0010/20.04.2005 (Β' 595) κοινή απόφαση των Υπουργών Οικονομίας και Οικονομικών και Περιβάλλοντος, Χωροταξίας και Δημοσίων Έργων, με την οποία καθορίζονται τα στοιχεία που πρέπει να λαμβάνονται υπόψη κατά τον καθορισμό των οριογραμμών αιγιαλού και παραλίας.

3. Την υπό στοιχεία 1063649/790/Α0006/03.08.2004 απόφαση του Υπουργού Οικονομίας και Οικονομικών περί καταγραφής και διοικητικής κωδικοποίησης των αρμοδιοτήτων σε θέματα υπηρεσιών του Υπουργείου Οικονομίας και Οικονομικών, που περιέρχονται στους Γενικούς Γραμματείς Περιφερειών, κατά τις διατάξεις της παρ. 21 του άρθρου 46 του ν. 3220/2004.

4. Την υπ' αρ. 14026/15.05.2017 απόφαση του Υπουργού Εσωτερικών περί διορισμού της Μαρίας Κοζυράκη του Εμμανουήλ ως Συντονίστριας της Αποκεντρωμένης Διοίκησης Κρήτης (ΥΟΔΔ 250).

5. Την υπ' αρ. 1551/07.04.2020 (ΑΔΑ: 6ΟΥΧΟΡ1Θ-ΗΤΚ) απόφαση της Συντονίστριας της Αποκεντρωμένης Διοίκησης Κρήτης σχετικά με την ανασυγκρότηση της Επιτροπής Καθορισμού Ορίων Αιγιαλού, παραλίας & παλαιού αιγιαλού για την Περιφερειακή Ενότητα Λασιθίου.

6. Την υπ' αρ. 2532/30.06.1980 (Δ' 407) απόφαση του Νομάρχη Λασιθίου περί καθορισμού οριογραμμής αιγιαλού και παραλίας στο συνοικισμό ΚΟΥΤΣΟΥΡΑΣ Σταυροχωρίου Σητείας προ ιδιοκτησίας Καλλιόπης συζ. Ν. Χρόνη.

7. Την υπ' αρ. 8876/08.12.2004 (Δ' 1270) απόφαση του Γενικού Γραμματέα Περιφέρειας Κρήτης περί καθορισμού και επανακαθορισμού οριογραμμών αιγιαλού και παραλίας, στην περιοχή των οικισμών ΚΟΥΤΣΟΥΡΑ - ΜΑΚΡΥ ΓΙΑΛΟΥ - ΑΝΑΛΗΨΗΣ του Δήμου Μακρύ Γιαλού.

8. Την υπ' αρ. οικ.5272/27.08.2018 απόφαση της Συντονίστριας της Αποκεντρωμένης Διοίκησης Κρήτης (Δ' 359) για την οριστικοποίηση της προκαταρκτικής οριογραμμής αιγιαλού (Π.Ο.Α) χωρικής αρμοδιότητας Περιφερειακής Ενότητας Λασιθίου, όπως αυτή έχει χαρραχθεί από την Ε.Κ.Χ.Α. ΑΕ.

9. Την υπό στοιχεία 4542/13.09.2011/ΠΟΛ.1191/13.09.2011 εγκύκλιο της Διεύθυνσης Δημόσιας Περιουσίας του Υπουργείου Οικονομικών σχετικά με την παροχή οδηγιών για την εφαρμογή των προβλεπόμενων ρυθμίσεων από το άρθρο 113 του ν. 3978/2011 (Α' 137).

10. Το υπό στοιχεία ΠΟΛ 1169/2014 έγγραφο του Υπουργείου Οικονομικών, με το οποίο παρέχονται διευκρινίσεις επί της διαδικασίας καθορισμού αιγιαλού.

11. Το υπό στοιχεία ΔΔΠΒ0021996 ΕΞΕ 2018/21.12.2018 έγγραφο της Γενικής Γραμματείας Δημόσιας Περιουσίας του Υπουργείου Οικονομικών, με το οποίο παρέχονται διευκρινίσεις επί της διαδικασίας καθορισμού αιγιαλού.

12. Το υπό στοιχεία 61811/ΕΞ/2020/18.06.2020 έγγραφο του Υπουργείου Οικονομικών περί διευκρινίσεων ως προς τις ρυθμίσεις του άρθρου 7 του ν. 2971/2001 (ΑΔΑ: ΨΚΦΥΗ-849).

13. Την από 20.05.2021 έκθεσή της, κατά το άρθρο 3 του ν. 2971/2001 αρμόδιας Επιτροπής για τον επανακαθορισμό οριογραμμών αιγιαλού και παραλίας, εντός οικισμού Κουτσουρά, της Δημοτικής Ενότητας Μακρύ Γιαλού, του Δήμου Ιεράπετρας, Περιφερειακής Ενότητας Λασιθίου.

14. Το από Μάιο 2021 τοπογραφικό διάγραμμα (μία πινακίδα) που συντάχθηκε από την Βασαρμίδου Ερωφίλη, Τοπογράφο Μηχανικό, υπάλληλο της Κτηματικής Υπηρεσίας Λασιθίου, σε κλίμακα 1:500 και θεωρήθηκε από την Μπρόκου Μαίρη, ΠΕ Εφοριακών, Προϊσταμένη της ίδιας Υπηρεσίας.

15. Το υπό στοιχεία 64764/ΕΞΕ/2021/23.08.2021 έγγραφο της Κτηματικής Υπηρεσίας Λασιθίου, με το οποίο διαβιβάστηκαν στην υπηρεσία μας η ως άνω Έκθεση, το συνοδευτικό τοπογραφικό και σχετικά δικαιολογητικά.

16. Το υπ' αρ. 3513/22.11.2021 έγγραφό μας προς την Κτηματική Υπηρεσία Λασιθίου για την παροχή πρόσθετων στοιχείων.

17. Το υπό στοιχεία 89754/ΑΠΑ/2021/30.11.2021 έγγραφο της Κτηματικής Υπηρεσίας Λασιθίου, με το οποίο διαβιβάστηκαν στην υπηρεσία μας τα αιτούμενα, με το ανωτέρω σχετικό έγγραφό μας, δικαιολογητικά, αποφασίζουμε:

Επικυρώνουμε την από 20.05.2021 Έκθεση της, κατά το άρθρο 3 του ν. 2971/19.12.2001, αρμόδιας επιτροπής καθορισμού των ορίων αιγιαλού-παραλίας και παλαιού αιγιαλού, για τον επανακαθορισμό οριογραμμών αιγιαλού και παραλίας, εντός οικισμού Κουτσουρά, της Δημοτικής Ενότητας Μακρύ Γιαλού, του Δήμου Ιεράπετρας, Περιφερειακής Ενότητας Λασιθίου, καθώς και το από τον Μάιο 2021 τοπογραφικό διάγραμμα σε μία (1) πινακίδα, όπως συντάχθηκε από την Βασαρμίδου Ερωφίλη, Τοπογράφο Μηχανικό, υπάλληλο της Κτηματικής Υπηρεσίας Λασιθίου, σε κλίμακα 1:500 και θεωρήθηκε από την Μπρόκου Μαίρη, ΠΕ Εφοριακών, Προϊσταμένη της ίδιας Υπηρεσίας, με την οποία:

Α) επανακαθορίζει την οριογραμμή αιγιαλού με κόκκινη συνεχή πολυγωνική γραμμή και με κορυφές τα σημεία Α85-1-2-3-4-5-6-7-8-Α84, όπου τα σημεία Α85 και Α84 ταυτίζονται αντίστοιχα με τα σημεία Α84 και Α85 του όμορου καθορισμού και από τις δύο πλευρές, ο οποίος καθορίστηκε με την υπ' αρ. 8876/08.12.2004 (Δ' 1270) απόφαση του Γενικού Γραμματέα Περιφέρειας Κρήτης,

Β) επανακαθορίζει την οριογραμμή παραλίας με κίτρινη συνεχή πολυγωνική γραμμή και με κορυφές τα σημεία 1'-2'-3'-4'-5'-6'-7-8'-9'-10'-11'-12'-13'-14'-15', ώστε να δημιουργηθεί ζώνη παραλίας πλάτους πέντε (5,00) μέτρων.

Από τη ζώνη παραλίας εξαιρείται το νόμιμο κτίσμα ιδιοκτησίας Αλιβιζάτου Νίκης το οποίο περιγράφεται με τα σημεία 9'-10'-11'-12'-13'-14'.

Στο υπόβαθρο ορθοφωτοχάρτη υπάρχει πίνακας συντεταγμένων των κορυφών οριοθέτησης των γραμμών Αιγιαλού και Παραλίας (ΕΓΣΑ'87).

ΕΚΘΕΣΗ ΕΠΙΤΡΟΠΗΣ

του άρθρου 3 του ν. 2971/2001, όπως τροποποιήθηκε με το άρθρο 25 του ν. 4607/2019 για τον επανακαθορισμό οριογραμμών αιγιαλού - παραλίας, εντός οικισμού Κουτσουρά Τ.Κ. Μακρύ Γιαλού Δήμου Ιεράπετρας που καθορίστηκε με την υπ' αρ. 2532/30-6-1980 απόφαση Νομάρχης Λασιθίου, που δημοσιεύθηκε (Δ' 407).

Σήμερα στον Άγιο Νικόλαο την 20 Μαΐου 2021, οι κάτωθι:

Μπρόκου Μαίρη, Εφοριακός Π.Ε., Προϊσταμένη της Κτηματικής Υπηρεσίας Λασιθίου, ως Πρόεδρος της επιτροπής και οι:

1. Βασαρμίδου Ερωφίλη, Τοπογράφος Μηχανικός Π.Ε., υπάλληλος της Κτηματικής Υπηρεσίας Λασιθίου, τακτικό μέλος της επιτροπής.

2. Χρυσοφάκης Ιωάννης, Ανθυποπλοίαρχος Λ.Σ., αναπληρωτής Λιμενάρχης του Λ/Χ Ιεράπετρας.

3. Παπάγγελος Νικόλαος, Μηχανολόγος Μηχανικός Π.Ε., Προϊστάμενος της Υπηρεσίας Δόμησης Δήμου Ιεράπετρας.

4. Ροβίθης Εμμανουήλ, Αρχιτέκτων Μηχανικός Π.Ε., νόμιμος αναπληρωτής της Προϊσταμένης της Δ/σης Περιβάλλοντος και Χωρικού Σχεδιασμού της Αποκεντρωμένης Διοίκησης Κρήτης, ως μέλη,

αποτελούντες την επιτροπή καθορισμού οριογραμμών αιγιαλού, παραλίας και παλαιού αιγιαλού, όπως προβλέπεται από το άρθρο 3 του ν. 2971/2001 (Α' 285), όπως αυτό τροποποιήθηκε με το άρθρο 25 του ν. 4607/2019 (Α' 65), που συγκροτήθηκε με την υπ' αρ. 1551/7-4-2020 απόφαση της Συντονίστριας της Αποκεντρωμένης Διοίκησης Κρήτης (ΑΔΑ: 6ΟΥΧΟΡ1Θ-ΗΤΚ), αφού λάβαμε υπόψη:

1. Τις σχετικές διατάξεις του ν. 2971/2001 «περί αιγιαλού, παραλίας και άλλες διατάξεις» (Α' 285), τον ν. 4607/2019 (Α' 65), καθώς με το άρθρο 11 του ν. 4281/2014 (Α' 160) και το άρθρο 27 του ν. 4321/2015 (Α' 32).

2. Την υπ' αρ. 2532/30-6-1980 απόφαση Νομάρχη Λασιθίου, που δημοσιεύθηκε στο Δ' 407, με την οποία καθορίστηκαν διοικητικά οι οριογραμμές του αιγιαλού και της παραλίας στην περιοχή ΚΟΥΤΣΟΥΡΑΣ Σταυροχωρίου Σητείας και την υπό στοιχεία Α.0524/981/16-12-1980 απόφαση Υπουργού Οικονομικών (Δ' 166/1981) για την έγκριση της δημιουργίας ζώνης παραλίας.

3. Την από 19-3-2019 αίτηση της Αλιβιζάτου Νίκης, με συνημμένα Τεχνική Έκθεση και τοπογραφικό υψομετρικό διάγραμμα που σύνταξε ο Παυλίδης Εμμανουήλ - Πολιτικός Μηχανικός τον Νοέμβριο 2019 σε μια πινακίδα κλίμακας 1/200, με την οποία ζητείται ο επανακαθορισμός της οριογραμμής παραλίας, έμπροσθεν της ιδιοκτησίας της εντός του οικισμού Κουτσουρά Δήμου Ιεράπετρας.

4. Το υπ' αρ. 48/9-3-2021 έγγραφο της Υπηρεσία Δόμησης Δήμου Ιεράπετρας με το οποίο μας γνωρίζει τις συντεταγμένες των σημείων της νόμιμης υφιστάμενης οικοδομής, όπως αποτυπώνονται στο τοπογραφικό υψομετρικό διάγραμμα που σύνταξε ο Παυλίδης Εμμανουήλ - Πολιτικός Μηχανικός τον Νοέμβριο 2020 σε μια πινακίδα κλίμακας 1/200, το οποίο ελέγχθηκε και θεωρήθηκε για την ορθότητα της αποτύπωσης των οριογραμμών αιγιαλού και παραλίας στις 24-11-2020 από τη Βασαρμίδου Ερωφίλη, Τοπογράφο Μηχανικό Π.Ε. της Κτηματικής Υπηρεσίας.

5. Την αίτηση - ένσταση της Δασενάκη Μαρίας η οποία έχει λάβει υπ' αρ. 6722/29-1-2021 της υπηρεσίας, με συνημμένα Τεχνική Έκθεση και τοπογραφικό διάγραμμα που σύνταξε ο Φωνιαδάκης Ιωάννης - Πολιτικός και η Ταρσαναλή Σεκεράκ Μαρία - Αρχιτέκτων Μηχανικός Μηχανικός τον Μάρτιο 2018 σε μια πινακίδα κλίμακας 1/100, με την οποία ζητείται ο επανακαθορισμός της οριογραμμής παραλίας, έμπροσθεν της ιδιοκτησίας της εντός του οικισμού Κουτσουρά Δήμου Ιεράπετρας.

6. Το γεγονός ότι η περιοχή δεν εμπίπτει σε περιοχή εθνικής άμυνας και ασφάλειας του άρθρου 17 του ν. 2971/2001 (όπως προκύπτει από έλεγχο της Υπηρεσίας στο CD που έχει αποστείλει το ΓΕΕΘΑ).

7. Το γεγονός ότι η απαλλοτρίωση που κηρύχθηκε με την απόφαση της παρ. 2 κατά το μέρος που αφορά τη δημιουργία ζώνης παραλίας θεωρείται, αυτοδίκαια ανακληθείσα, επειδή από την δημοσίευση αυτής και πριν την έναρξη της ισχύος του ν. 2971/2001, έχει παρέλθει άπρακτη η τριετής προθεσμία του άρθρου 11 του ν.δ. 797/1971, χωρίς να καθοριστεί δικαστικά ή εξώδικα ή προσωρινή ή οριστική αποζημίωση.

8. Το γεγονός ότι ο επανακαθορισμός της οριογραμμής παραλίας είναι δυνατός σύμφωνα με την παρ. 6 του άρθρου 7 του ν. 2971/2001 στις περιπτώσεις όπου η απαλλοτρίωση της ζώνης παραλίας δεν έχει συντελεστεί.

9. Το υπ' αρ. 337/22-3-2021 έγγραφο της ΥΔΟΜ Ιεράπετρας, με το οποίο βεβαιώνεται ότι δεν έχει συντελεστεί η απαλλοτρίωση της ζώνης παραλίας που κηρύχθηκε στην περιοχή με την απόφαση της παρ. 2.

10. Το από 20-5-2021 τοπογραφικό διάγραμμα σε μια πινακίδα επί υπόβαθρου ΟΡΘΟ300 της Ε.Κ.Χ.Α. Α.Ε., εξαρτημένο από κρατικό δίκτυο συντεταγμένων ΕΓΣΑ 87, όπως συντάχθηκε από τη Βασαρμίδου Ερωφίλη Το-

πογράφο Μηχανικό Π.Ε., της Κτηματικής Υπηρεσίας και θεωρήθηκε από την Μπρόκου Μαίρη- Εφοριακό Π.Ε. Προϊσταμένη της ίδιας Υπηρεσίας την ίδια ημερομηνία.

11. Την από 19-5-2021 εισήγηση της Προϊσταμένης της Κτηματικής Υπηρεσίας Λασιθίου, για τον επανακαθορισμό της γραμμής παραλίας η οποία έχει ως εξής:

ΕΙΣΗΓΗΣΗ

της Προϊσταμένης της Κτηματικής Υπηρεσίας Λασιθίου για τον επανακαθορισμό της οριογραμμής παραλίας, εντός οικισμού Κουτσουρά Τ.Κ. Μακρύ Γαλού Δήμου Ιεράπετρας που καθορίστηκε με την υπ' αρ. 2532/30-6-1980 απόφαση Νομάρχη Λασιθίου, που δημοσιεύθηκε στο Δ' 4070.

Η Μπρόκου Μαίρη, Εφοριακός Π.Ε.- Προϊσταμένη της Κτηματικής Υπηρεσίας Λασιθίου, εξέτασα

Α. Την από 19-3-2019 αίτηση της Αλιβιζάτου Νίκης με την οποία ζητεί τον επανακαθορισμό της οριογραμμής παραλίας μπροστά από το ακίνητο με κτίσμα ιδιοκτησίας της στο Κουτσουρά Δήμου Ιεράπετρας.

Συνημμένα στην αίτηση κατατέθηκαν:

1. Τεχνική Έκθεση και τοπογραφικό υψομετρικό διάγραμμα που σύνταξε ο Παυλίδης Εμμανουήλ - Πολιτικός Μηχανικός τον Νοέμβριο 2019 σε μια πινακίδα κλίμακας 1/200.

2. Η υπ' αρ. 118/1988 οικοδομική άδεια του Πολεοδομικού Γραφείου Σητείας της Νομαρχίας Λασιθίου στην Αλιβιζάτου Νίκη για την ανέγερση 2όροφης οικοδομής, όπως έχει αναθεωρηθεί την 4-11-1999.

3. Το υπ' αρ. 1876/398/8-9-1988 έγγραφο του Πολεοδομικού Γραφείου Σητείας, με θέμα την διακοπή των οικοδομικών εργασιών για, λόγω κατάληψης της ζώνης παραλίας από την υπό ανέγερση οικοδομή της Αλιβιζάτου Νίκης.

4. Το υπ' αρ. 3992/20-2-1989 έγγραφο της Δ/νσης Τεχνικών Υπηρεσιών της Νομαρχίας Λασιθίου με συνημμένο τοπογραφικό σκαρίφημα θεωρημένο την 20-2-1989 από τον Δ/ντη Τεχνικών Υπηρεσιών, από τα οποία διαπιστώνεται καταπάτηση της γραμμής παραλίας από την ανεγειρόμενη οικοδομή της Αλιβιζάτου Νίκης, περίπου κατά 0,40 μ.

5. Το υπ' αρ. 835/28-3-1989 έγγραφο της ΔΟΥ Σητείας, με το οποίο καλεί την Αλιβιζάτου Νίκη να απελευθερώσει τον καταπατημένο χώρο αιγιαλού και παραλίας διαστάσεων 0,40μ*4,80μ=1,92 μ².

6. Το υπ' αρ. 443/29-5-1989 έγγραφο του Πολεοδομικού Γραφείου Σητείας για την συνέχιση εργασιών αποξήλωσης μέσα στη ζώνη παραλίας.

7. Το υπ' αρ. 1527/408/31-7-1989 έγγραφο του Πολεοδομικού Γραφείου Σητείας για την συνέχιση οικοδομικών εργασιών, στην οικοδομή της ιδιοκτήτριας μετά την αναθεώρηση της άδειας της οικοδομής της.

8. Το υπ' αρ. 337/22-3-2021 έγγραφο της ΥΔΟΜ Ιεράπετρας, με το οποίο βεβαιώνεται ότι δεν έχει συντελεστεί η απαλλοτρίωση της ζώνης παραλίας που κηρύχθηκε στην περιοχή με την υπ' αρ. 2532/30-6-1980 απόφαση Νομάρχη Λασιθίου.

Β. Την από 29-01-2021 αίτηση της Δασενάκη Μαρίας με την οποία ζητεί τον επανακαθορισμό της οριογραμμής παραλίας μπροστά από το ακίνητο με κτίσμα ιδιοκτησίας της στο Κουτσουρά Δήμου Ιεράπετρας.

Συνημμένα στην αίτηση κατατέθηκαν:

1. Τεχνική Έκθεση και τοπογραφικό υψομετρικό διάγραμμα που σύνταξε ο Φωνιαδάκης Ιωάννης - Πολιτικός Μηχανικός και η Ταρσαναλή Σεκεράκ Μαρία - Αρχιτέκτων Μηχανικός τον Νοέμβριο 2019 σε μια πινακίδα κλίμακας 1/200.

2. Η υπ' αρ. 62/1999 οικοδομική άδεια του Πολεοδομικού Γραφείου Σητείας της Νομαρχίας Λασιθίου στην Δασενάκη Μαρία για την ανέγερση ισόγειας οικοδομής, (σνακ μπαρ), όπως έχει αναθεωρηθεί και ισχύει την 31-05-2000 και λαμβάνοντας υπόψη ότι:

Σύμφωνα με το άρθρο 7 του ν. 2971/2001 (Α' 285), όπως τροποποιήθηκε με το άρθρο 7Α του ν. 4281/2014 (Α' 160), είναι επιτρεπτός ο επανακαθορισμός της παραλίας, εφόσον δεν έχει συντελεστεί η απαλλοτρίωσή της.

Στην περιοχή που ζητείται ο επανακαθορισμός της παραλίας, έχουν καθοριστεί διοικητικά οι οριογραμμές του αιγιαλού και της παραλίας, με την υπ' αρ. 2532/30-6-1980 απόφαση Νομάρχη Λασιθίου, που δημοσιεύθηκε στο Δ' 407, ενώ με την υπό στοιχεία Α.0524/981/16-12-1980 απόφαση Υπουργού Οικονομικών (Δ' 166/1981) εγκρίθηκε η δημιουργία ζώνης παραλίας στην ίδια περιοχή.

Το γεγονός ότι η απαλλοτρίωση που κηρύχθηκε με τις παραπάνω αποφάσεις, δεν έχει συντελεστεί έως σήμερα, όπως προκύπτει από το υπ' αρ. 337/22-3-2021 έγγραφο της ΥΔΟΜ Ιεράπετρας και ότι κατά το μέρος που αφορά τη δημιουργία ζώνης παραλίας θεωρείται αυτοδίκαια ανακληθείσα, επειδή από την δημοσίευση αυτής και πριν την έναρξη της ισχύος του ν. 2971/2001, έχει παρέλθει άπρακτη η τριετής προθεσμία του άρθρου 11 του ν.δ. 797/1971, χωρίς να καθοριστεί δικαστικά ή εξώδικα η προσωρινή ή οριστική αποζημίωση.

Την υπ' αρ. 118/1988 οικοδομική άδεια του Πολεοδομικού Γραφείου Σητείας της Νομαρχίας Λασιθίου στην Αλιβιζάτου Νίκη για την ανέγερση 2όροφης οικοδομής.

Το γεγονός ότι έγινε διακοπή των οικοδομικών εργασιών από το Πολεοδομικό Γραφείο Σητείας με το υπ' αρ. 1876/398/8-9-1988 έγγραφο, λόγω κατάληψης της ζώνης παραλίας από την υπό ανέγερση οικοδομή.

Το γεγονός ότι, όπως προέκυψε από έλεγχο της Δ/νσης Τεχνικών Υπηρεσιών της Νομαρχίας Λασιθίου (σχ. έγγραφο της υπ' αρ. 3992/20-2-1989), η οικοδομή της Αλιβιζάτου-Δασενάκη κατά την ανέγερσή της τοποθετήθηκε κατά 0,40μ εντός της ζώνης παραλίας καταλαμβάνοντας έκτασή της, διαστάσεων $0,40 \times 4,80 = 1,92\mu^2$.

Το γεγονός ότι με το υπ' αρ. 443/29-5-1989 έγγραφό του, το Πολεοδομικό Γραφείο Σητείας επέτρεψε στην ιδιοκτήτρια τις οικοδομικές εργασίες μέσα στη ζώνη παραλίας, προκειμένου να αποξηλώσει και να αποκατασταθεί το τμήμα των 0,40μ., και στη συνέχεια με το υπ' αρ. 1527/408/31-7-1989, ενημέρωσε την ιδιοκτήτρια ότι εξέλειπαν οι λόγοι της διακοπής των εργασιών, μετά την αναθεώρηση της άδειας της οικοδομής με μείωση του εμβαδού του γηπέδου και αφαίρεση του τμήματος 0,40μ που καταλάμβανε η οικοδομή στη ζώνη παραλίας.

Τις συντεταγμένες των σημείων της νόμιμης υφιστάμενης οικοδομής, όπως έχουν θεωρηθεί από την Υπηρεσία Δόμησης Δήμου Ιεράπετρας υπ' αρ. 48/9-3-2021 και αποτυπώνονται στο τοπογραφικό υψομετρικό διάγραμμα που σύνταξε ο Παυλίδης Εμμανουήλ - Πολιτικός Μηχανικός τον Νοέμβριο 2020 σε μια πινακίδα κλίμακας 1/200, το οποίο ελέγχθηκε και θεωρήθηκε για την ορθότητα της αποτύπωσης των οριογραμμών αιγιαλού και παραλίας στις 24-11-2020 από τη Βασαρμίδου Ερωςφίλη, Τοπογράφο Μηχανικό Π.Ε. της Κτηματικής Υπηρεσίας.

Εισηγούμαι

Α. Για λόγους χρηστής διοίκησης, επειδή, η οικοδομή της Αλιβιζάτου Νίκης, έχει ανεγερθεί νόμιμα, σύμφωνα με την υπ' αρ. 118/88 οικοδομική άδεια του Πολεοδομικού Γραφείου Σητείας, που αναθεωρήθηκε την 4-11-1989- και επειδή κατά τον έλεγχο της Δ/νσης Τεχνικών Υπηρεσιών της Νομαρχίας Λασιθίου στην υπό ανέγερση οικοδομή, σύνταξε και θεώρησε την 20/2/1989 τοπογραφικό με υπόβαθρο το σχέδιο του καθορισμένου αιγιαλού - παραλίας, στο οποίο τοποθετήθηκε εσφαλμένα η υπό ανέγερση οικοδομή της Αλιβιζάτου, ως προς την οριογραμμή παραλίας, εξαγάγοντας λανθασμένα συμπεράσματα για της έκταση του κτίσματος που έπρεπε να κατεδαφιστεί και επειδή η Αλιβιζάτου Νίκη προέβη στις ενέργειες της, όπως αυτές υποδεικνύονταν στα έγγραφα που κατέθεσε συνημμένα στην αίτηση της υπ' αρ. 3,4,5,6 από τα οποία φαίνεται ότι η Αλιβιζάτου Νίκη, ενήργησε σύμφωνα με τις υποδείξεις των αρμόδιων υπηρεσιών και τελούσε σε καλή πίστη.

Εισηγούμαι τον επανακαθορισμό της γραμμής παραλίας έμπροσθεν της ιδιοκτησίας ώστε να εξαιρεθεί από την ζώνη παραλίας το νόμιμο κτίσμα, όπως αυτό φαίνεται στο υπ' αρ. 48/9-3-2021 σχέδιο της ΥΔΟΜ Ιεράπετρας το οποίο ελέγχθηκε και θεωρήθηκε για την ορθότητα της αποτύπωσης των οριογραμμών αιγιαλού και παραλίας στις 24-11-2020 από τη Βασαρμίδου Ερωςφίλη.

Β. Η οικοδομή της Δασενάκη Μαρίας η οποία κατασκευάστηκε με την υπ' αρ. 62/1999 άδεια του Πολεοδομικού Γραφείου Σητείας, αναθεωρήθηκε την 31-5-2000. Η οικοδομική άδεια εκδόθηκε σε οικόπεδο ΑΒΓΔΑ εμβαδού $313,20\mu^2$ και ο αύλειος χώρος της τον οποίο η Δασενάκη Μαρία ζητά να εξαιρεθεί από τη ζώνη παραλίας δεν εμφανίζεται στην οικοδομική άδειά της. Το σύνολο της έκτασης του οικόπεδου προσμετρώντας και τον αύλειο χώρο έχει μεγαλύτερη έκταση από την έκταση του οικοπέδου για το οποίο εκδόθηκε η οικοδομική άδεια, συνεπώς δεν εξαιρείται το σύνολο του αύλειου χώρου από την ζώνη παραλίας, όπως αυτή είχε καθοριστεί με την υπ' αρ. 2532/30-6-1980 απόφαση Νομάρχη Λασιθίου, που δημοσιεύθηκε στο Δ' 407, και με την υπό στοιχεία Α.0524/981/16-12-1980 απόφαση Υπουργού Οικονομικών (Δ' 166/1981) εγκρίθηκε η δημιουργία ζώνης παραλίας στην ίδια περιοχή.

Γ. Επειδή η απαλλοτρίωση της ζώνης παραλίας που κηρύχθηκε με τις παραπάνω αποφάσεις, δεν έχει συντελεστεί έως σήμερα, όπως προκύπτει από το υπ' αρ. 337/22-3-2021 έγγραφο της ΥΔΟΜ Ιεράπετρας και ότι κατά το μέρος που αφορά τη δημιουργία ζώνης παραλίας θεωρείται αυτοδίκαια ανακληθείσα, επειδή από την

δημοσίευση αυτής και πριν την έναρξη της ισχύος του ν. 2971/2001, έχει παρέλθει άπρακτη η τριετής προθεσμία του άρθρου 11 του ν.δ. 797/1971, χωρίς να καθοριστεί δικαστικά ή εξώδικα η προσωρινή ή οριστική αποζημίωση.

Εισηγούμαι τον επανακαθορισμό της παραλίας σε όλο το μήκος της καθορισμένης οριογραμμής αιγιαλού καθώς και της ιδιοκτησίας της Δασενάκη Μαρίας σε απόσταση 5,0μ από την γραμμή αιγιαλού, λόγω της γεωμορφολογίας του εδάφους και του δομημένου περιβάλλοντος της περιοχής που εξετάζει καθώς και του ότι η υπό έγκριση πολεοδομική μελέτη προβλέπει παραλιακό δρόμο πλάτους 5,0μ.

Άγιος Νικόλαος, 19 Μαΐου 2021

Η Προϊσταμένη της Κτηματικής Υπηρεσίας
Λασιθίου

Μπρόκου Μαίρη Εφοριακός Π.Ε/Α

12. Τα στοιχεία που προέκυψαν από την αυτοψία που διενεργήθηκε την 18-11-2019 και από την εξέταση των στοιχείων της αίτησης και της τεχνικής έκθεσης που τη συνοδεύουν, καθώς και τα στοιχεία καθορισμού αιγιαλού και παραλίας που προβλέπονται από το άρθρο 9 του ν. 2971/2001 και έχοντας υπόψη την υπ' αρ. 1089532π.ε/8205π.ε./Β0010/22-4-2005 απόφαση των Υπουργών Οικονομίας και Οικονομικών - Περιβάλλοντος, Χωροταξίας και Δημοσίων Έργων και από την ειδικότερα:

α. Τη γεωμορφολογία του εδάφους για την οποία αναλυτικά αναφέρεται ότι:

1. Η μορφολογία της ακτής συνίσταται από χαλαρά ιζήματα (άμμος, χαλίκια, πέτρες) που έχουν προκύψει από την αποσάθρωση - διάβρωση των μητρικών πετρωμάτων της ακτής.

2. Της ακτής συνεχονται εκτάσεις πεδινές, με έδαφος γαιώδες και αμμώδες, εντός οικισμού, δομημένες με πυκνή δόμηση με χρήση τουριστική και κατοικίας.

3. Το φυσικό όριο βλάστησης συνίσταται από δενδρώδη φυσική βλάστηση (αλμυρίκια) και από χαμηλή ποώδη φυσική βλάστηση (αγριόχορτα).

β. Το γεγονός ότι στη περιοχή δεν εντοπίστηκαν παράκτιοι πόροι.

γ. Τα πορίσματα από την εκτίμηση των μετεωρολογικών στοιχείων της περιοχής, ήτοι το γεγονός ότι η περιοχή προσβάλλεται από ανέμους μέτριας έως ισχυρής έντασης Ν, ΝΔ, ΝΑ διευθύνσεων.

δ. Τη μορφολογία του πυθμένα ο οποίος συνίσταται από αμμώδη σύσταση και ήπιες κλίσεις με μικρά βάθη κοντά στην ακτή.

ε. Η ακτή έχει μέτριο ανάπτυγμα πελάγους που συμβάλλει στην δημιουργία μέτριας έντασης κυματικού πεδίου.

στ. Την ύπαρξη νόμιμου κτίσματος για το οποίο έχει εκδοθεί η υπ' αρ. 118/1988 οικοδομική άδεια του Πολεοδομικού Γραφείου Σητείας της Νομαρχίας Λασιθίου στην Δασενάκη - Αλιβιζάτου Νίκη για την ανέγερση 2όροφης οικοδομής, όπως έχει αναθεωρηθεί και ισχύει την 4-11-1999.

Την οικοδομική άδεια υπ' αρ. 62/1999 του Πολεοδομικού Γραφείου Σητείας της Νομαρχίας Λασιθίου στην

Δασενάκη Μαρία για την ανέγερση ισόγειας οικοδομής (σνακ μπαρ), όπως έχει αναθεωρηθεί και ισχύει την 31-05-2000.

ζ. Το ΣΧΟΟΑΠ ΜΑΚΡΥ ΓΙΑΛΟΥ (ΑΑΠ' 363/2002) σύμφωνα με τον οποίο στην αναφερόμενη περιοχή οι χρήσεις γης καθορίζονται ως τουρισμός - αναψυχή και ισχύουν οι πολεοδομικές διατάξεις του π.δ. 24.4.1985 (Δ' 181) για οικισμούς κάτω των 2.000 κατοίκων.

Την υπό έγκριση πολεοδομική μελέτη των οικισμών Κουτσουράς-Μακρύ Γιαλός- Ανάληψη και το γεγονός ότι προβλέπεται παραλιακός πεζόδρομος πλάτους 5,0μ στα Ο.Τ. που βρίσκονται οι ιδιοκτησίες τις οποίες εξετάζει η Επιτροπή.

η. Την απαλλοτρίωση της Επαρχιακής οδού Ιεράπετρας- Κουτσουράς από Χ.Θ. 6+400 έως Χ.Θ. 21+200 που κηρύχτηκε με την κοινή υπουργική απόφαση υπό στοιχεία Δ 8002/9347/14-12-1972, και την ανάκληση τμήματός της με την κοινή υπουργική απόφαση 2460/8718Ν12200/5-11-1973. Η απαλλοτρίωση είναι συντελεσμένη, η ειδοποίηση παρακατάθεσης έχει δημοσιευθεί στο Δ' 283/1974.

Δεν υπάρχουν άλλα δημόσια ακίνητα καταγεγραμμένα κάθε κατηγορίας που βρίσκονται σε άμεση γειτνίαση με την παράκτια ζώνη.

θ. Το γεγονός ότι η περιοχή ανήκει στην ζώνη ΚΤ5-28 υποδιαίρεση του ΟΚΧΕ και είναι υπό κτηματογράφηση στο Εθνικό Κτηματολόγιο.

ι. Την μη ύπαρξη ευπαθών οικοσυστημάτων και προστατευόμενων περιοχών, αποφαινεται:

Ομόφωνα τον επανακαθορισμό της οριογραμμής αιγιαλού και παραλίας, εντός οικισμού Κουτσουρά Τ.Κ. Μακρύ Γιαλού Δήμου Ιεράπετρας που καθορίστηκε με την υπ' αρ. 2532/30-6-1980 απόφαση Νομάρχη Λασιθίου, που δημοσιεύθηκε (Δ' 407), ως εξής:

Επανακαθορίζει την γραμμή αιγιαλού με κόκκινη πολυγωνική γραμμή με κορυφές τα σημεία Α85-1-2-3-4-5-6-7-8-Α84, όπου Α85, Α84 ταυτίζονται αντίστοιχα με τα σημεία Α84 και Α85 του όμορου καθορισμού και από τις δύο πλευρές, οποίος καθορίστηκε με την υπ' αρ. 8876/8-12-2004 απόφαση Γ.Γ.Π. Κρήτης (Δ' 1270).

Ο επανακαθορισμός γίνεται για τον λόγο ότι η συναρμογή των οριογραμμών αιγιαλού που καθορίστηκαν με τις παραπάνω αποφάσεις, είναι μία κάθετη γραμμή -τεχνικά μη ορθή-, αφού η μορφολογία της ακτής είναι ομοιόμορφη. Κατά την αυτοψία διαπιστώθηκε ότι η σωστή θέση της οριογραμμής αιγιαλού είναι το σημείο Α84 της κορυφής της οριογραμμής αιγιαλού που καθορίστηκε με την απόφαση αρ. 8876/8-12-2004 του Γ.Γ.Π. Κρήτης.

Επανακαθορίζει την γραμμή παραλίας με κίτρινη πολυγωνική γραμμή με κορυφές τα σημεία 1'-2'-3'-4'-5'-6'-7'-8-9'-10'-11'-12'-13'-14'-15' ώστε να δημιουργηθεί ζώνη παραλίας πλάτους 5,0μ. Το πλάτος των 5,0μ επιλέχθηκε από την Επιτροπή, λόγω της γεωμορφολογίας του εδάφους και του δομημένου περιβάλλοντος της περιοχής που εξετάζει καθώς και ότι η υπό έγκριση πολεοδομική μελέτη προβλέπει παραλιακό δρόμο πλάτους 5,0μ, από τη ζώνη παραλίας εξαιρείται το νόμιμο κτίσμα της της ιδιοκτησίας Αλιβιζάτου Νίκης, το οποίο περιγράφεται με τα σημεία 9'-10'-11'-12'-13'-14'.

Ο επανακαθορισμός της γραμμής αιγιαλού και παραλίας αποτυπώνονται στο υπό κλίμακα 1/200 τοπογραφικό διάγραμμα σε μια πινακίδα επί υπόβαθρου ΟΡΘΟ 300 της Ε.Κ.Χ.Α. Α.Ε., εξαρτημένο από κρατικό δίκτυο συντεταγμένων ΕΓΣΑ 87, όπως συντάχθηκε την 20-5-2021 από τη Βασαρμίδου Ερωφίλη-Τοπογράφο Μηχανικό Π.Ε., της Κτηματικής Υπηρεσίας και θεωρήθηκε από την Μπρόκου Μαίρη - Εφοριακό Π.Ε. Προϊσταμένη της ίδιας Υπηρεσίας την ίδια ημερομηνία.

Άγιος Νικόλαος, 20 Μαΐου 2021

Η Επιτροπή

Η Πρόεδρος

ΜΑΙΡΗ ΜΠΡΟΚΟΥ

Τα Μέλη

ΕΡΩΦΙΛΗ ΒΑΣΑΡΜΙΔΟΥ
ΙΩΑΝΝΗΣ ΧΡΥΣΟΦΑΚΗΣ
ΝΙΚΟΛΑΟΣ ΠΑΠΑΓΓΕΛΟΣ
ΕΜΜΑΝΟΥΗΛ ΡΟΒΙΘΗΣ




ΕΘΝΙΚΟ ΤΥΠΟΓΡΑΦΕΙΟ
Για τεχνικούς λόγους στο σχεδιάγραμμα,
από το ηλεκτρονικό αρχείο, έγινε
σμίκρυνση κατά ποσοστό **39%**



ΟΡΟΓΡΑΜΜΗ ΑΙΓΙΔΙΟΥ			ΟΡΟΓΡΑΜΜΗ ΠΑΡΑΛΙΑΣ		
ΑΑ	X	Y	ΑΑ	X	Y
A85	676.661.956	3.878.257.647	Π118	676.662.363	3.878.260.319
1	676.713.972	3.878.252.892	1'	676.662.411	3.878.262.626
2	676.735.302	3.878.248.710	2'	676.714.681	3.878.257.849
3	676.766.963	3.878.242.502	3'	676.768.235	3.878.247.348
4	676.838.159	3.878.218.922	4'	676.840.295	3.878.223.482
5	676.860.512	3.878.205.031	5'	676.862.350	3.878.209.775
6	676.884.980	3.878.200.489	6'	676.885.293	3.878.205.516
7	676.982.462	3.878.206.272	7'	676.982.783	3.878.211.300
8	677.024.504	3.878.198.321	8'	677.025.588	3.878.203.205
9	677.070.411	3.878.186.592	9'	677.066.213	3.878.192.825
A84	677.094.056	3.878.175.564	10'	677.066.027	3.878.192.029
			11'	677.071.193	3.878.190.847
			12'	677.070.615	3.878.188.335
			13'	677.075.293	3.878.187.260
			14'	677.075.957	3.878.190.145
			15'	677.095.292	3.878.184.328
			Π117	677.094.970	3.878.183.460

ΥΠΟΜΙΝΗΤΑ ΓΡΑΜΜΩΝ
----- Οριζ. Απασφράγιση (33)
----- Κλίση (34)
----- Νέος Αγιάλιος (1)
----- Νέο Παράλιο (2)
----- Υπαίθριος Αγιάλιος (11)
----- Υπαίθριος Παράλιο (12)
----- Κασταγιάνης Αγιάλιος (21)
----- Κασταγιάνης Παράλιο (22)
----- Βόλτα Αλυσίδας (23)

Υπόβαθρο από τους ορθοφωτογράφοι της ΕΚΟΔ ΑΕ του φεβρουάριου 2021 (2021)

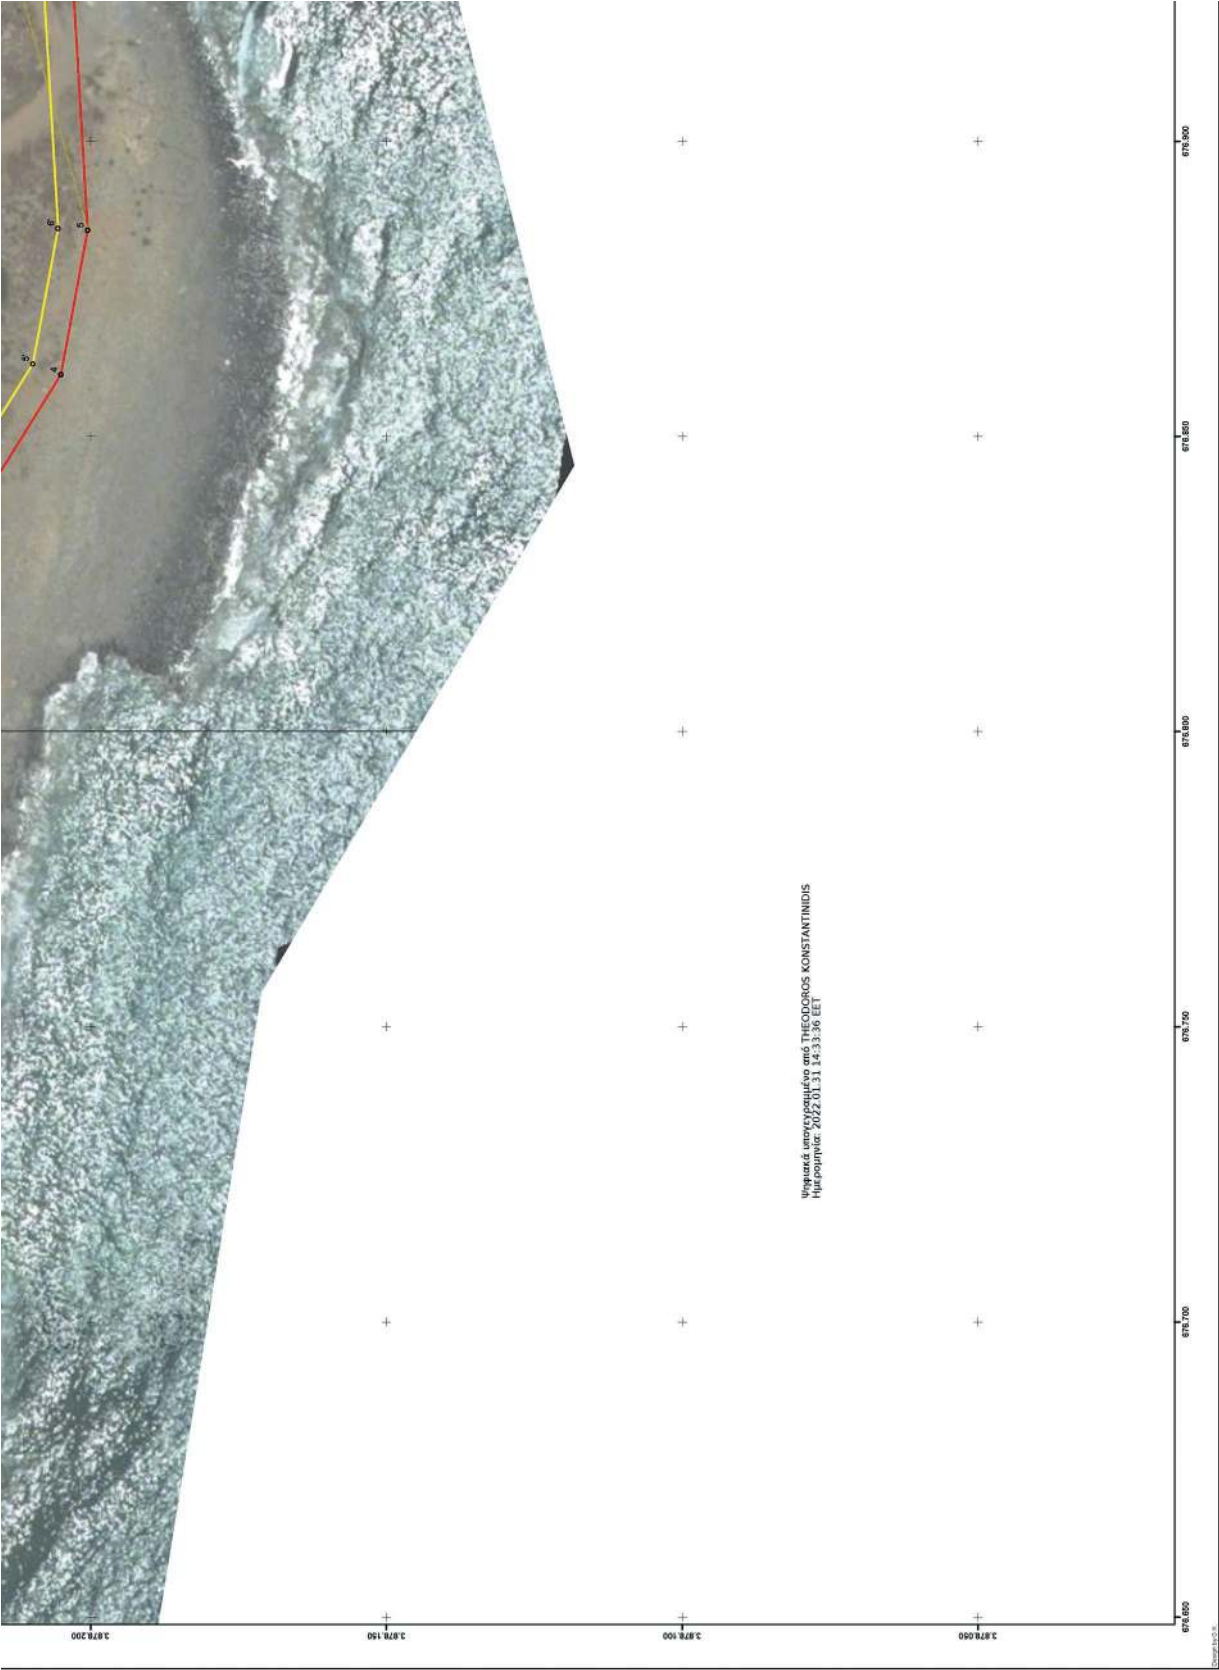

Η παρούσα απόφαση και τα συνοδευτικά έγγραφα (έκθεση της Επιτροπής - τοπογραφικό διάγραμμα) είναι αναρτητέα από την αρμόδια υπηρεσία του Υπουργείου Οικονομικών στη σχετική ιστοσελίδα του και στη διεύθυνση "<https://www1.gsis.gr/gsp/dhpe/publicgsis/faces.homeShore>".

Η απόφαση αυτή να δημοσιευθεί στην Εφημερίδα της Κυβερνήσεως.

Ηράκλειο, 24 Ιανουαρίου 2022

Η Συντονίστρια Αποκεντρωμένης Διοίκησης

ΜΑΡΙΑ ΚΟΖΥΡΑΚΗ



ΕΘΝΙΚΟ ΤΥΠΟΓΡΑΦΕΙΟ

Το Εθνικό Τυπογραφείο αποτελεί δημόσια υπηρεσία υπαγόμενη στην Προεδρία της Κυβέρνησης και έχει την ευθύνη τόσο για τη σύνταξη, διαχείριση, εκτύπωση και κυκλοφορία των Φύλλων της Εφημερίδας της Κυβερνήσεως (ΦΕΚ), όσο και για την κάλυψη των εκτυπωτικών - εκδοτικών αναγκών του δημοσίου και του ευρύτερου δημόσιου τομέα (ν. 3469/2006/Α' 131 και π.δ. 29/2018/Α' 58).

1. ΦΥΛΛΟ ΤΗΣ ΕΦΗΜΕΡΙΔΑΣ ΤΗΣ ΚΥΒΕΡΝΗΣΕΩΣ (ΦΕΚ)

- Τα **ΦΕΚ σε ηλεκτρονική μορφή** διατίθενται δωρεάν στο **www.et.gr**, την επίσημη ιστοσελίδα του Εθνικού Τυπογραφείου. Όσα ΦΕΚ δεν έχουν ψηφιοποιηθεί και καταχωριστεί στην ανωτέρω ιστοσελίδα, ψηφιοποιούνται και αποστέλλονται επίσης δωρεάν με την υποβολή αίτησης, για την οποία αρκεί η συμπλήρωση των αναγκαίων στοιχείων σε ειδική φόρμα στον ιστότοπο **www.et.gr**.

- Τα **ΦΕΚ σε έντυπη μορφή** διατίθενται σε μεμονωμένα φύλλα είτε απευθείας από το Τμήμα Πωλήσεων και Συνδρομητών, είτε ταχυδρομικά με την αποστολή αιτήματος παραγγελίας μέσω των ΚΕΠ, είτε με ετήσια συνδρομή μέσω του Τμήματος Πωλήσεων και Συνδρομητών. Το κόστος ενός ασπρόμαυρου ΦΕΚ από 1 έως 16 σελίδες είναι 1,00 €, αλλά για κάθε επιπλέον οκτασέλιδο (ή μέρος αυτού) προσαυξάνεται κατά 0,20 €. Το κόστος ενός έγχρωμου ΦΕΚ από 1 έως 16 σελίδες είναι 1,50 €, αλλά για κάθε επιπλέον οκτασέλιδο (ή μέρος αυτού) προσαυξάνεται κατά 0,30 €. Το τεύχος Α.Σ.Ε.Π. διατίθεται δωρεάν.

• Τρόποι αποστολής κειμένων προς δημοσίευση:

Α. Τα κείμενα προς δημοσίευση στο ΦΕΚ, από τις υπηρεσίες και τους φορείς του δημοσίου, αποστέλλονται ηλεκτρονικά στη διεύθυνση **webmaster.et@et.gr** με χρήση προηγμένης ψηφιακής υπογραφής και χρονοσήμανσης.

Β. Κατ' εξαίρεση, όσοι πολίτες δεν διαθέτουν προηγμένη ψηφιακή υπογραφή μπορούν είτε να αποστέλλουν ταχυδρομικά, είτε να καταθέτουν με εκπρόσωπό τους κείμενα προς δημοσίευση εκτυπωμένα σε χαρτί στο Τμήμα Παραλαβής και Καταχώρισης Δημοσιευμάτων.

- Πληροφορίες, σχετικά με την αποστολή/κατάθεση εγγράφων προς δημοσίευση, την ημερήσια κυκλοφορία των Φ.Ε.Κ., με την πώληση των τευχών και με τους ισχύοντες τιμοκαταλόγους για όλες τις υπηρεσίες μας, περιλαμβάνονται στον ιστότοπο (**www.et.gr**). Επίσης μέσω του ιστότοπου δίδονται πληροφορίες σχετικά με την πορεία δημοσίευσης των εγγράφων, με βάση τον Κωδικό Αριθμό Δημοσιεύματος (ΚΑΔ). Πρόκειται για τον αριθμό που εκδίδει το Εθνικό Τυπογραφείο για όλα τα κείμενα που πληρούν τις προϋποθέσεις δημοσίευσης.

2. ΕΚΤΥΠΩΤΙΚΕΣ - ΕΚΔΟΤΙΚΕΣ ΑΝΑΓΚΕΣ ΤΟΥ ΔΗΜΟΣΙΟΥ

Το Εθνικό Τυπογραφείο ανταποκρινόμενο σε αιτήματα υπηρεσιών και φορέων του δημοσίου αναλαμβάνει να σχεδιάσει και να εκτυπώσει έντυπα, φυλλάδια, βιβλία, αφίσες, μπλοκ, μηχανογραφικά έντυπα, φακέλους για κάθε χρήση, κ.ά.

Επίσης σχεδιάζει ψηφιακές εκδόσεις, λογότυπα και παράγει οπτικοακουστικό υλικό.

Ταχυδρομική Διεύθυνση: Καποδιστρίου 34, τ.κ. 10432, Αθήνα

ΤΗΛΕΦΩΝΙΚΟ ΚΕΝΤΡΟ: 210 5279000 - fax: 210 5279054

ΕΞΥΠΗΡΕΤΗΣΗ ΚΟΙΝΟΥ

Πωλήσεις - Συνδρομές: (Ισόγειο, τηλ. 210 5279178 - 180)

Πληροφορίες: (Ισόγειο, Γρ. 3 και τηλεφ. κέντρο 210 5279000)

Παραλαβή Δημ. Ύλης: (Ισόγειο, τηλ. 210 5279167, 210 5279139)

Ωράριο για το κοινό: Δευτέρα ως Παρασκευή: 8:00 - 13:30

Ιστότοπος: **www.et.gr**

Πληροφορίες σχετικά με την λειτουργία του ιστότοπου: **helpdesk.et@et.gr**

Αποστολή ψηφιακά υπογεγραμμένων εγγράφων προς δημοσίευση στο ΦΕΚ: **webmaster.et@et.gr**

Πληροφορίες για γενικό πρωτόκολλο και αλληλογραφία: **grammateia@et.gr**

Πείτε μας τη γνώμη σας,

για να βελτιώσουμε τις υπηρεσίες μας, συμπληρώνοντας την ειδική φόρμα στον ιστότοπό μας.

