



ΕΦΗΜΕΡΙΔΑ ΤΗΣ ΚΥΒΕΡΝΗΣΕΩΣ ΤΗΣ ΕΛΛΗΝΙΚΗΣ ΔΗΜΟΚΡΑΤΙΑΣ

10 Μαρτίου 2022

ΤΕΥΧΟΣ ΤΕΤΑΡΤΟ

Αρ. Φύλλου 107

ΑΠΟΦΑΣΕΙΣ

Αριθμ. 41447 Μπραμιανών

Επικύρωση καθορισμού οριογραμμών ρέματος Μπραμιανού Δήμου Ιεράπετρας Π.Ε. Λασιθίου Κρήτης.

**Ο ΥΠΟΥΡΓΟΣ
ΥΠΟΔΟΜΩΝ ΚΑΙ ΜΕΤΑΦΟΡΩΝ**

Έχοντας υπόψη:

Τις διατάξεις:

1. Του ν. 4622/2019: «Επιτελικό Κράτος: οργάνωση, λειτουργία και διαφάνεια της Κυβέρνησης, των κυβερνητικών οργάνων και της κεντρικής δημόσιας διοίκησης» (Α' 133).

2. Του ν. 4412/2016 «Δημόσιες Συμβάσεις Έργων, Προμηθειών και Υπηρεσιών (Προσαρμογή στις Οδηγίες 2014/24/ΕΕ και 2014/25/ΕΕ)» (Α' 147), όπως τροποποιήθηκε και ισχύει και ιδίως το άρθρο 376 αυτού.

3. Του ν. 3316/2005 «Ανάθεση και εκτέλεση δημοσίων συμβάσεων εκπόνησης μελετών και παροχής συναφών υπηρεσιών και άλλες διατάξεις» (Α' 42), όπως ισχύει μετά τη θέση σε ισχύ του ν. 4412/2016.

4. Του ν. 4270/2014 «Αρχές δημοσιονομικής διαχείρισης και εποπτείας (ενσωμάτωση της Οδηγίας 2011/85/ΕΕ) - δημόσιο λογιστικό και άλλες διατάξεις» (Α' 143).

5. Του ν. 4258/2014: «Διαδικασία Οριοθέτησης και ρυθμίσεις θεμάτων για τα υδατορέματα - ρυθμίσεις Πολυεθνικής νομοθεσίας και άλλες διατάξεις» (Α' 94).

6. Του ν. 4014/2011 «Περιβαλλοντική αδειοδότηση έργων και δραστηριοτήτων, ρύθμιση αυθαιρέτων σε συνάρτηση με δημιουργία περιβαλλοντικού ισοζυγίου και άλλες διατάξεις αρμοδιότητας Υπουργείου Περιβάλλοντος» (Α' 209).

7. Του ν. 3861/2010 «Ενίσχυση της διαφάνειας με την υποχρεωτική ανάρτηση νόμων και πράξεων των κυβερνητικών, διοικητικών και αυτοδιοικητικών οργάνων στο Διαδίκτυο «Πρόγραμμα Διαύγεια» και άλλες διατάξεις» (Α' 112).

8. Του π.δ. 123/2016 «Ανασύσταση και μετονομασία του Υπουργείου Διοικητικής Μεταρρύθμισης και Ηλεκτρονικής Διακυβέρνησης, ανασύσταση του Υπουργείου Τουρισμού, σύσταση Υπουργείου Μεταναστευτικής Πολιτικής και Υπουργείου Ψηφιακής Πολιτικής, Τηλεπικοινωνιών και Ενημέρωσης, μετονομασία Υπουργείων Εσωτερικών και Διοικητικής Ανασυγκρότησης, Οικονομίας, Ανάπτυξης και Τουρισμού και Υποδομών, Μεταφορών και Δικτύων» (Α' 208) και ειδικότερα του άρθρου 4 αυτού

που αφορά στη μετονομασία του Υπουργείου Υποδομών, Μεταφορών και Δικτύων σε Υπουργείο Υποδομών και Μεταφορών.

9. Του π.δ. 123/2017 «Οργανισμός του Υπουργείου Υποδομών και Μεταφορών» (Α' 151).

10. Του π.δ. 80/2019 «Διορισμός του Κυριάκου Μητσοτάκη του Κωνσταντίνου, Αρχηγού του Κόμματος της «Νέας Δημοκρατίας» (Ν.Δ.), ως Πρωθυπουργού» (Α' 118).

11. Του π.δ. 81/2019 «Σύσταση, συγχώνευση, μετονομασία και κατάργηση Υπουργείων και καθορισμός των αρμοδιοτήτων τους - Μεταφορά υπηρεσιών και αρμοδιοτήτων μεταξύ Υπουργείων» (Α' 119).

12. Του π.δ. 83/2019 «Διορισμός Αντιπροέδρου της Κυβέρνησης, Υπουργών, Αναπληρωτών Υπουργών και Υφυπουργών» και ειδικότερα τον διορισμό του Κωνσταντίνου Καραμανλή του Αχιλλέα στη θέση του Υπουργού Υποδομών και Μεταφορών (Α' 121).

13. Του π.δ. 84/2019 «Σύσταση και κατάργηση Γενικών Γραμματειών και Ειδικών Γραμματειών/Ενιαίων Διοικητικών Τομέων Υπουργείων» (Α' 123).

14. Της υπ' αρ. 309/16-09-2021 απόφασης Πρωθυπουργού και Υπουργού Υποδομών και Μεταφορών περί ανάθεσης καθηκόντων Γενικής Γραμματέως Υποδομών στη Μαρία Έλλη Γεράρδη (Υ.Ο.Δ.Δ. 772).

15. Της υπό στοιχεία Δ16α/04/773/29-11-90 κοινής απόφασης του Υπουργού Προεδρίας και του Αναπληρωτή Υπουργού Π.Ε.Χ.Ω.Δ.Ε., για εξαίρεση διοικητικών πράξεων ή εγγράφων από τον κανόνα των τριών υπογραφών του άρθρου 81 του ν. 1892/1990.

16. Της υπό στοιχεία ΔΝΣγ/οικ.70989/ΦΝ439.4/19-11-2015 (Β' 2578) απόφασης του Υπουργού Υποδομών, Μεταφορών και Δικτύων: «Αποφαινόμενα και γνωμοδοτούντα όργανα της Γενικής Γραμματείας Υποδομών Υπουργείου Υποδομών, Μεταφορών και Δικτύων κατά την ανάθεση και εκτέλεση συμβάσεων μελετών και συναφών υπηρεσιών».

17. Της υπό στοιχεία ΔΑΕΕ/οικ.752/Φ. Γενικά (Β' 1493/2015) απόφασης του Αναπληρωτή Υπουργού Οικονομίας, Υποδομών, Ναυτιλίας και Τουρισμού περί ορισμού Αναθέτουσας Αρχής - Προϊσταμένης Αρχής - Διευθύνουσας Υπηρεσίας σε συμβάσεις έργων, μελετών και παροχής υπηρεσιών, αρμοδιότητας της Διεύθυνσης Αντιπλημμυρικών και Εγγειοβελτιωτικών Έργων.

18. Της υπ' αρ. 2585/01-07-2020 απόφασης του Υπουργού Υποδομών και Μεταφορών «Ορισμός Αποφαινομένου Οργάνου και Διατάκτη. Μεταβίβαση της εξουσίας

υπογραφής «Με εντολή Υπουργού» στον Γενικό Γραμματέα Υποδομών του Υπουργείου Υποδομών και Μεταφορών κατά τη παρ. 6 του άρθρου 13 και τη παρ. 2 και 3 του άρθρου 37 του ν. 4622/2019 (Α' 133)» (Β' 3089), όπως τροποποιήθηκε με την υπ' αρ. 69956/17-3-2021 υπουργική απόφαση και ισχύει.

19. Της υπ' αρ. οικ.140055/13-01-2017 κοινή απόφαση των Υπουργών Περιβάλλοντος και Ενέργειας και Υποδομών και Μεταφορών «Τεχνικές Προδιαγραφές σύνταξης του περιεχομένου του φακέλου οριοθέτησης κατ' εφαρμογή της παραγράφου 5 του άρθρου 2 του ν. 4258/2014 - Διευκρινήσεις για την εφαρμογή της διαδικασίας οριοθέτησης» (Β' 428).

20. Της υπ' αρ. οικ.83679/23-11-2017 απόφασης του Υπουργού Υποδομών και Μεταφορών «Τοποθέτηση Προϊσταμένων Διευθύνσεων, Υποδιεύθυνσης και Ειδικών Υπηρεσιών Δημοσίων Έργων (ΕΥΔΕ) του Υπουργείου Υποδομών και Μεταφορών».

21. Της υπ' αρ. οικ.49485/2592/27-06-2018 απόφασης του Υπουργού Υποδομών και Μεταφορών «Τοποθέτηση προϊσταμένου της Γενικής Διεύθυνσης Υδραυλικών, Λιμενικών και Κτηριακών Υποδομών του Υπουργείου Υποδομών και Μεταφορών» και αφού λάβαμε υπόψη:

1. Τη σύμβαση για την ανάθεση εκπόνησης της μελέτης: «Μελέτες συμπληρωματικών έργων ταμιευτήρα Μπραμιανού, αντιπλημμυρικών έργων Γρα Λυγιάς και φράγματος Μύρτου Ν. Λασιθίου Κρήτης», η οποία υπεγράφη στις 09-12-2015 και με την οποία ορίστηκε συνολική προθεσμία ίση με (24) μήνες, ήτοι συμβατική προθεσμία περαίωσης στις 09-12-2017.

2. Την υπό στοιχεία ΥΠΕΝ/ΔΙΠΑ/οικ.11160/30-08-2018 (ΑΔΑ: ΩΟΧΚ4653Π8-51Κ) απόφαση του Αναπληρωτή Υπουργού Περιβάλλοντος και Ενέργειας, Έγκρισης Περιβαλλοντικών Όρων και περιορισμών του υφιστάμενου έργου Φράγμα και ταμιευτήρας Μπραμιανού και των Συμπληρωματικών έργων ταμιευτήρα Μπραμιανού, αντιπλημμυρικών έργων Γρα Λυγιάς και φράγματος Μύρτου Ν. Λασιθίου Κρήτης.

3. Την υπ' αρ. οικ.2347/02-07-2019 (ΑΔΑ: ΩΤΤ4ΟΡ1Θ-Θ17) απόφαση Γ.Δ. Χωροταξικής και Περιβαλλοντικής Πολιτικής Αποκεντρωμένης Διοίκησης Κρήτης, με την οποία εγκρίθηκε η Τροποποίηση - Συμπλήρωση και Ανανέωση της υπ' αρ. οικ. 102542/26-03-2008 κοινής υπουργικής απόφασης Έγκρισης Περιβαλλοντικών Όρων (ΑΕΠΟ) από τους Υπουργούς ΠΕ.ΧΩ.Δ.Ε. και Αγροτικής Ανάπτυξης και Τροφίμων για την κατασκευή και λειτουργία του έργου: «Συμπληρωματικά εγγειοβελτιωτικά έργα περιοχής Ιεράπετρας Ν. Λασιθίου: Φράγμα Μύρτου», με κύριο του έργου το Υπουργείο Υποδομών & Μεταφορών, στο Δήμο Ιεράπετρας, στην Π.Ε. Λασιθίου, στην Περιφέρεια Κρήτης, στην Αποκεντρωμένη Διοίκηση Κρήτης.

4. Την υπό στοιχεία Δ19/3146 π.ε./16-01-2019 απόφαση Δ19 έγκρισης των υποστηρικτικών μελετών του 1ου σταδίου της μελέτης του θέματος, ήτοι:

- (α) Γεωτεχνικής Έρευνας και Μελέτης - Οριστική Μελέτη,
- (β) Γεωλογικής Έρευνας και Μελέτης,
- (γ) Μελέτες Τοπογραφίας

5. Την υπό στοιχεία Δ19/2948π.ε./01-02-2019 απόφαση Γεν. Γραμματέα Υποδομών έγκρισης των υδραυλικών μελετών του 1ου σταδίου εκπόνησης της μελέτης του θέματος, ήτοι:

- (α) Υδρολογικής Μελέτης,

(β) Μελέτης λειτουργίας ταμιευτήρα Μπραμιανού και διαχείρισης υδατικού δυναμικού,

(γ) Μελέτης διαχείρισης φερτών υλών ρέματος Μπραμιανού ανάντη του φράγματος,

(δ) Προμελέτης έργων διευθέτησης ρέματος Μπραμιανού κατάντη του φράγματος και διαμορφώσεως λεκανών συγκράτησης πλημμυρικών υδάτων,

(ε) Προμελέτης έργων διευθέτησης ρέματος Διαβατών από Χ.Θ. 1+245 και συμβαλλόντων,

(στ) Προμελέτης δικτύου ομβρίων σε περιοχές του οικισμού Γρα Λυγιάς,

(ζ) Προμελέτης δεύτερου αγωγού μεταφοράς νερών από υδροληψία Καλαμαυκιανού στον ταμιευτήρα Μπραμιανού.

6. Την υπό στοιχεία Δ19/3244π.ε./8-02-2019 απόφαση Γεν. Διευθυντή Υ.ΑΙ.Κ.Υ. έγκρισης των λοιπών μελετών 1ου Σταδίου της συνολικής μελέτης του θέματος ως κάτωθι:

(α) Μελέτες Συγκοινωνιακών Έργων,

(β) Μελέτες Ηλεκτρομηχανολογικών Έργων φράγματος Μπραμιανού,

(γ) Ειδικές Αρχιτεκτονικές Μελέτες ταμιευτήρα Μπραμιανού,

(δ) Μελέτη αλιευτικής αξιοποίησης και διαμόρφωσης χώρων εμπλουτισμού της Ιχθυοπανίδας ταμιευτήρα Μπραμιανού.

7. Την υπό στοιχεία Δ19/2673π.ε./15-05-2020 απόφαση Γεν. Διευθυντή Υ.ΑΙ.Κ.Υ. έγκρισης των κάτωθι Υδραυλικών και Στατικών Μελετών του 2ου Σταδίου, οι οποίες εκπονήθηκαν στα πλαίσια της μελέτης του θέματος:

(α) Οριστικής Μελέτης Φράγματος Μύρτου - δυναμικής ελαστοπλαστικής ανάλυσης,

(β) Οριστικής Μελέτης έργων διευθέτησης ρέματος Μπραμιανού κατάντη του φράγματος και διαμορφώσεως λεκανών συγκράτησης πλημμυρικών υδάτων, συμπεριλαμβανομένης της Οριστικής Στατικής μελέτης γέφυρας ρ. Μπραμιανού,

(γ) Οριστικής Μελέτης διευθέτησης ρέματος Διαβατών από Χ.Θ. 1+245 και συμβαλλόντων, συμπεριλαμβανομένης της τροποποίησης από Χ.Θ. 0+000 έως 1+245 και συμβαλλόντων και συμπεριλαμβανομένης της Οριστικής Στατικής μελέτης γέφυρας ρ. Διαβατών,

(δ) Οριστικής Μελέτης δικτύου ομβρίων σε περιοχές του οικισμού Γρα Λυγιάς,

(ε) Οριστικής Μελέτης δεύτερου αγωγού μεταφοράς νερών από υδροληψία Καλαμαυκιανού στον ταμιευτήρα Μπραμιανού,

(στ) Μελέτης Οριοθέτησης ρέματος Μπραμιανού

(ζ) Μελέτης Οριοθέτησης ρέματος Διαβατών.

8. Την υπό στοιχεία Δ19/812π.ε./15-05-2020 απόφαση Γεν. Διευθυντή Υ.ΑΙ.Κ.Υ. έγκρισης των κάτωθι Μελετών του 2ου Σταδίου, οι οποίες εκπονήθηκαν στα πλαίσια της μελέτης του θέματος:

(α) Οριστική Μελέτη οδού Φράγματος Μύρτου,

(β) Στατική μελέτη αποτύπωσης φέροντος οργανισμού υφιστάμενου κτιρίου στην περιοχή ανάπλασης του Ταμιευτήρα Μπραμιανού,

(γ) Στατική Μελέτη εφαρμογής νέου κτηρίου Αναψυχής - Εστίασης στην περιοχή Ανάπλασης του Ταμιευτήρα Μπραμιανού,

(δ) Γεωτεχνική Μελέτη θεμελίωσης γέφυρας Μπραμιανού,

(ε) Γεωτεχνική Μελέτη θεμελίωσης γέφυρας ρέματος Διαβατών,

(στ) Οριστική μελέτη Η/Μ έργου τηλεματικής διασύνδεσης ελέγχου φραγμάτων Μπραμιανού Μύρτου,

(ζ) Οριστική μελέτη Η/Μ έργων φράγματος Μύρτου πλην Συστήματος Ελέγχου και Θυροφράγματος,

(η) Οριστική μελέτη Η/Μ έργων φράγματος Μύρτου -Σύστημα Ελέγχου,

(θ) Η/Μ εγκαταστάσεις αντλιοστασίου Α1 φράγματος Μύρτου

(ι) Υδραυλικό πλήγμα Αντλιοστασίου Α1 φράγματος Μύρτου,

(ια) Μελέτη εφαρμογής νέου κτηρίου αναψυχής εστίασης στην περιοχή ανάπτυξης του Ταμιευτήρα Μπραμιανού,

(ιβ) Μελέτη Εφαρμογής Ανάπτυξης Περιβάλλοντος Χώρου Ταμιευτήρα Μπραμιανού,

(ιγ) Μελέτη εφαρμογής Η/Μ νέου κτηρίου αναψυχής εστίασης στην περιοχή ανάπτυξης του Ταμιευτήρα Μπραμιανού.

9. Την από 01-07-2019 υπογραφείσα σύμβαση (ΑΔΑΜ:19SYMV005196512 2019-07-01) ανάθεσης εκπόνησης της μελέτης «ΜΕΛΕΤΕΣ ΑΝΤΙΠΛΗΜΜΥΡΙΚΗΣ ΠΡΟΣΤΑΣΙΑΣ ΤΑΜΙΕΥΤΗΡΑ ΜΠΡΑΜΙΑΝΟΥ ΚΑΙ ΦΡΑΓΜΑΤΟΣ ΜΥΡΤΟΥ Ν. ΛΑΣΙΘΙΟΥ ΚΡΗΤΗΣ», που αφορούν πρόσθετες μελέτες αντιπλημμυρικών έργων, προκειμένου τα υπό μελέτη έργα Μπραμιανού και Μύρτου να έχουν την απαιτούμενη πληρότητα για την προώθηση της δημοπράτησής τους.

10. Την υπό στοιχεία Δ19/809/30-04-2020 απόφαση Γενικού Διευθυντή Υ.Λι.Κ.Υ. έγκρισης της μελέτης με τίτλο: «ΜΕΛΕΤΕΣ ΑΝΤΙΠΛΗΜΜΥΡΙΚΗΣ ΠΡΟΣΤΑΣΙΑΣ ΤΑΜΙΕΥΤΗΡΑ ΜΠΡΑΜΙΑΝΟΥ ΚΑΙ ΦΡΑΓΜΑΤΟΣ ΜΥΡΤΟΥ Ν. ΛΑΣΙΘΙΟΥ ΚΡΗΤΗΣ».

11. Την υπό στοιχεία Δ19/2468/02-10-2020 απόφαση Γεν. Διευθυντή Υ.Λι.Κ.Υ. έγκρισης των κάτωθι Μελετών του 3ου Σταδίου, οι οποίες εκπονήθηκαν στα πλαίσια της μελέτης του θέματος:

(α) Μελέτη θραύσεως φράγματος Μπραμιανού και διόδευσης πλημμυρικού κύματος,

(β) Μελέτη θραύσεως φράγματος Μύρτου και διόδευσης πλημμυρικού κύματος,

(γ) Σχέδιο παρακολούθησης φράγματος Μπραμιανού,

(δ) Σχέδιο παρακολούθησης φράγματος Μύρτου,

(ε) Σχέδιο πρώτης πλήρωσης φράγματος Μύρτου,

(στ) Σχέδιο Αντιμετώπισης Εκτάκτων Καταστάσεων (ΣΑΕΚ) φράγματος Μπραμιανού

(ζ) Σχέδιο Αντιμετώπισης Εκτάκτων Καταστάσεων (ΣΑΕΚ) φράγματος Μύρτου,

(η) Μητρώο φράγματος Μπραμιανού,

(θ) Μελέτη οικονομικής σκοπιμότητας και ανάλυσης κόστους - οφέλους (ι) Μελέτη φορέα διαχείρισης,

(ια) Κτηματογραφίες, από συμβατικής άποψης,

(ιβ) Τεύχη Δημοπράτησης έργων Πολιτικού Μηχανικού και Η/Μ, από συμβατικής άποψης

(ιγ) ΣΑΥ - ΦΑΥ έργων Πολιτικού Μηχανικού και Η/Μ και επειδή:

1. Η Διεύθυνση Αντιπλημμυρικών και Εγγειοβελτιωτικών Έργων (Δ19) της Γενικής Γραμματείας Υποδομών του άρθρου 39 του π.δ. 123/2017 είναι το διάδοχο Υπηρεσιακό Σχήμα (Διεύθυνση) της Διεύθυνσης Εγγειοβελτιωτικών Έργων (Δ7) της Γ.Γ.Δ.Ε και εισηγείται στον Υπουργό Υποδομών και Μεταφορών την επικύρωση του καθορι-

σμού των οριογραμμών του ρέματος σύμφωνα με την παρ. 3.3 του άρθρου 3 του ν. 4258/2014.

2. Ο καθορισμός των οριογραμμών του ρέματος Μπραμιανού βασίζεται στον σχεδιασμό των έργων διευθέτησης, όπως αυτά προβλέπονται στην εγκεκριμένη Οριστική μελέτη με τίτλο:

«Οριστική Μελέτη έργων διευθέτησης ρέματος Μπραμιανού κατάντη του φράγματος και διαμορφώσεως λεκανών συγκράτησης πλημμυρικών υδάτων».

3. Με την υπό στοιχεία Δ19/2673π.ε./15-05-2020 απόφαση Γεν. Διευθυντή Υ.Λι.Κ.Υ. εγκρίθηκαν οι μελέτες:

- «Οριστική Μελέτη έργων διευθέτησης ρέματος Μπραμιανού κατάντη του φράγματος και διαμορφώσεως λεκανών συγκράτησης πλημμυρικών υδάτων, συμπεριλαμβανομένης της Οριστικής Στατικής μελέτης γέφυρας ρ. Μπραμιανού»

- «Μελέτη Οριοθέτησης ρέματος Μπραμιανού»

4. Τα προτεινόμενα, από την υδραυλική μελέτη, έργα διευθέτησης είναι περιβαλλοντικά αποδεκτά, με βάση την υπό στοιχεία ΥΠΕΝ/ΔΙΠΑ/οικ.11160/30-08-2018 (ΑΔΑ: ΩΟΧΚ4653Π8-51Κ) απόφαση του Αναπληρωτή Υπουργού Περιβάλλοντος και Ενέργειας, Έγκρισης Περιβαλλοντικών Όρων και περιορισμών του υφιστάμενου έργου Φράγμα και ταμιευτήρα Μπραμιανού και των Συμπληρωματικών έργων ταμιευτήρα Μπραμιανού, αντιπλημμυρικών έργων Γρα Λυγιάς και φράγματος Μύρτου Ν. Λασιθίου Κρήτης.

5. Τα προς οριοθέτηση τμήματα που περιλαμβάνονται στη «Μελέτη οριοθέτησης ρέματος Μπραμιανού» είναι:


- Στο κατάντη, του ταμιευτήρα φράγματος Μπραμιανού, τμήμα από Χ.Θ. 0+000 έως Χ.Θ. 2+230 (Οριζοντιογραφίες 2.1 ÷ 2.4, κλίμακας 1:1.000),


- Στο ανάντη, του ταμιευτήρα φράγματος Μπραμιανού, τμήμα από Χ.Θ. 0+000 έως Χ.Θ. 1+126,89 (Οριζοντιογραφίες 2.5 και 2.6, κλίμακας 1:1.000).

6. Η χάραξη των οριογραμμών με την κατασκευή των έργων διευθέτησης (μπλε συνεχείς γραμμές) και χωρίς την κατασκευή των έργων διευθέτησης (μπλε διακεκομμένες γραμμές), εκατέρωθεν του άξονα της υφιστάμενης και της προβλεπόμενης διευθέτησης, απεικονίζονται επακριβώς στις οριζοντιογραφίες, κλίμακας 1:1.000, με τους αντίστοιχους πίνακες ορθογώνιων συντεταγμένων των κορυφών τους, της εγκεκριμένης «Μελέτη Οριοθέτησης ρέματος Μπραμιανού», που εκπονήθηκε στα πλαίσια της σύμβασης με τίτλο: «Μελέτες συμπληρωματικών έργων ταμιευτήρα Μπραμιανού, αντιπλημμυρικών έργων Γρα Λυγιάς και φράγματος Μύρτου Ν. Λασιθίου Κρήτης», αποφασίζουμε:


Επικυρώνουμε, σύμφωνα με την παρ. Α.3.3 του άρθρου 3 του ν. 4258/2014, τον καθορισμό των οριογραμμών ρέματος Μπραμιανού, όπως αποτυπώνονται επακριβώς (με την κατασκευή των έργων διευθέτησης μπλε συνεχείς γραμμές και πριν την κατασκευή των έργων διευθέτησης μπλε διακεκομμένες γραμμές) στις έξι (06) οριζοντιογραφίες, κλίμακας 1:1.000, με τους αντίστοιχους πίνακες ορθογώνιων συντεταγμένων των κορυφών των πολυγωνικών γραμμών τους, που περιλαμβάνονται στην εγκεκριμένη «Μελέτη οριοθέτησης ρέματος Μπραμιανού», η οποία εκπονήθηκε στα πλαίσια της σύμβασης με τίτλο: «Μελέτες συμπληρωματικών έργων ταμιευτήρα Μπραμιανού, αντιπλημμυρικών έργων Γρα Λυγιάς και φράγματος Μύρτου Ν. Λασιθίου Κρήτης».


Οι ως άνω οριζοντιογραφίες επισυνάπτονται στην παρούσα απόφαση και αποτελούν αναπόσπαστο τμήμα της.

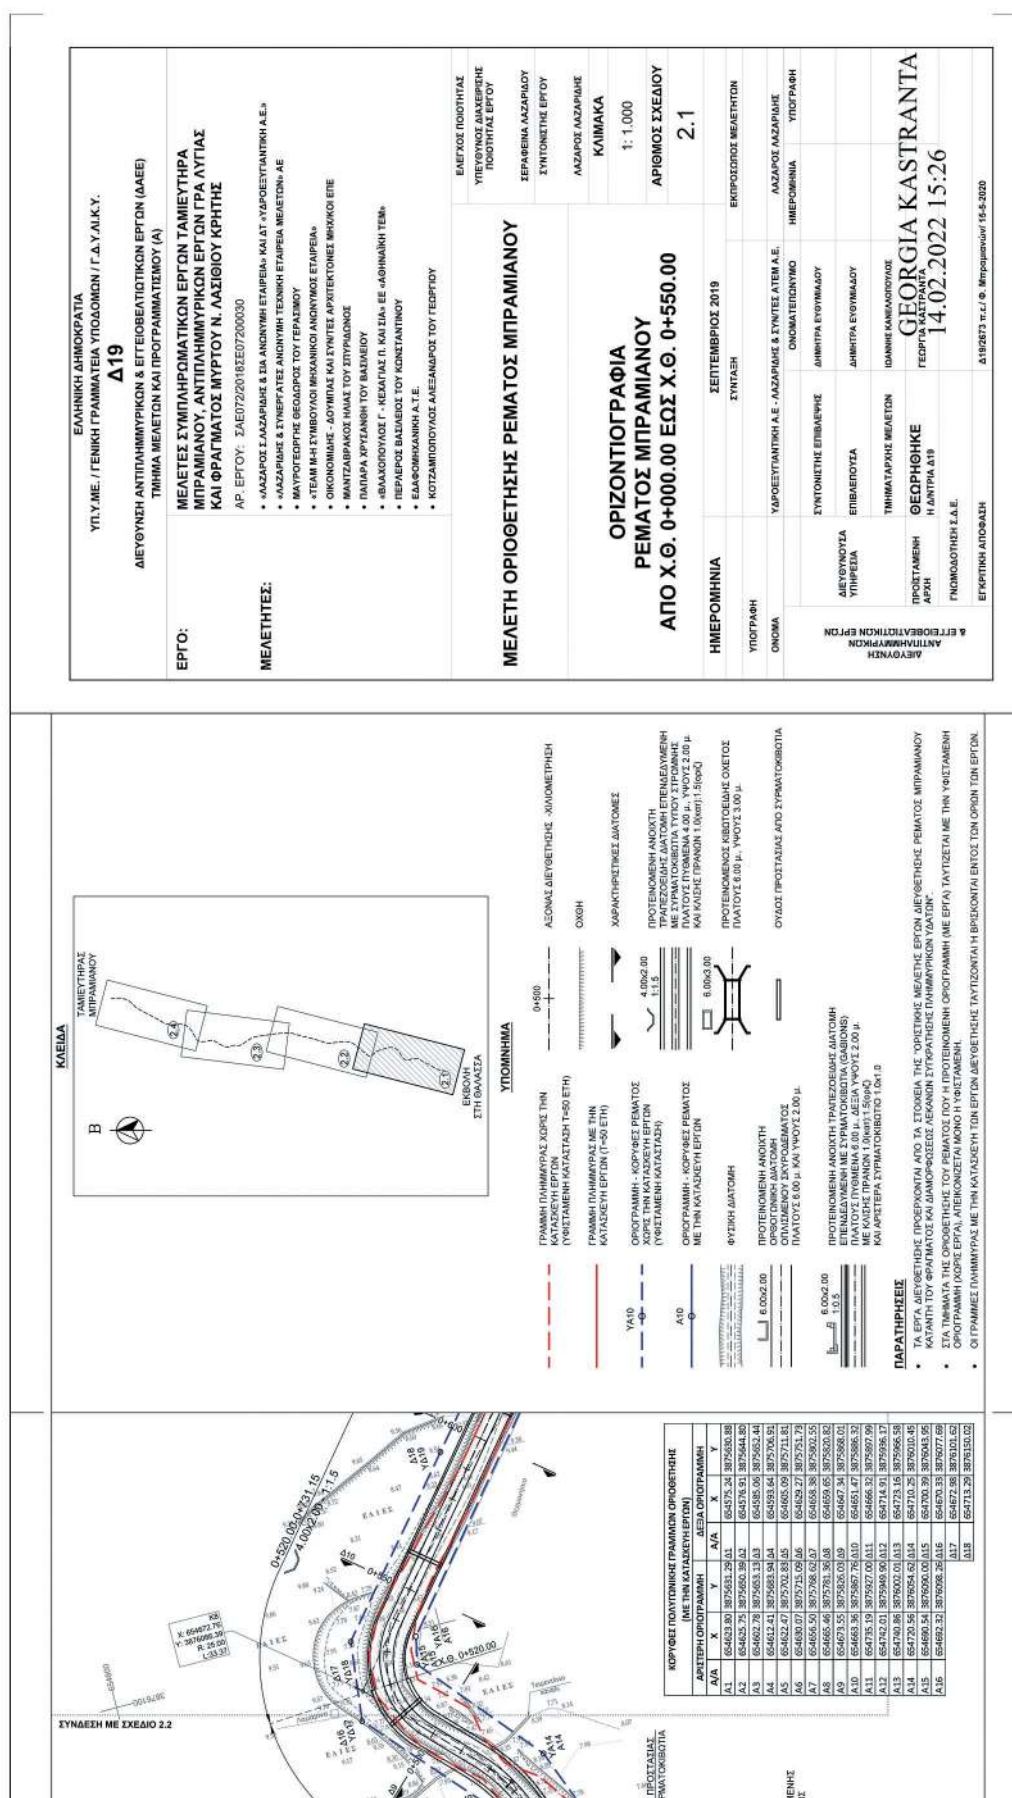

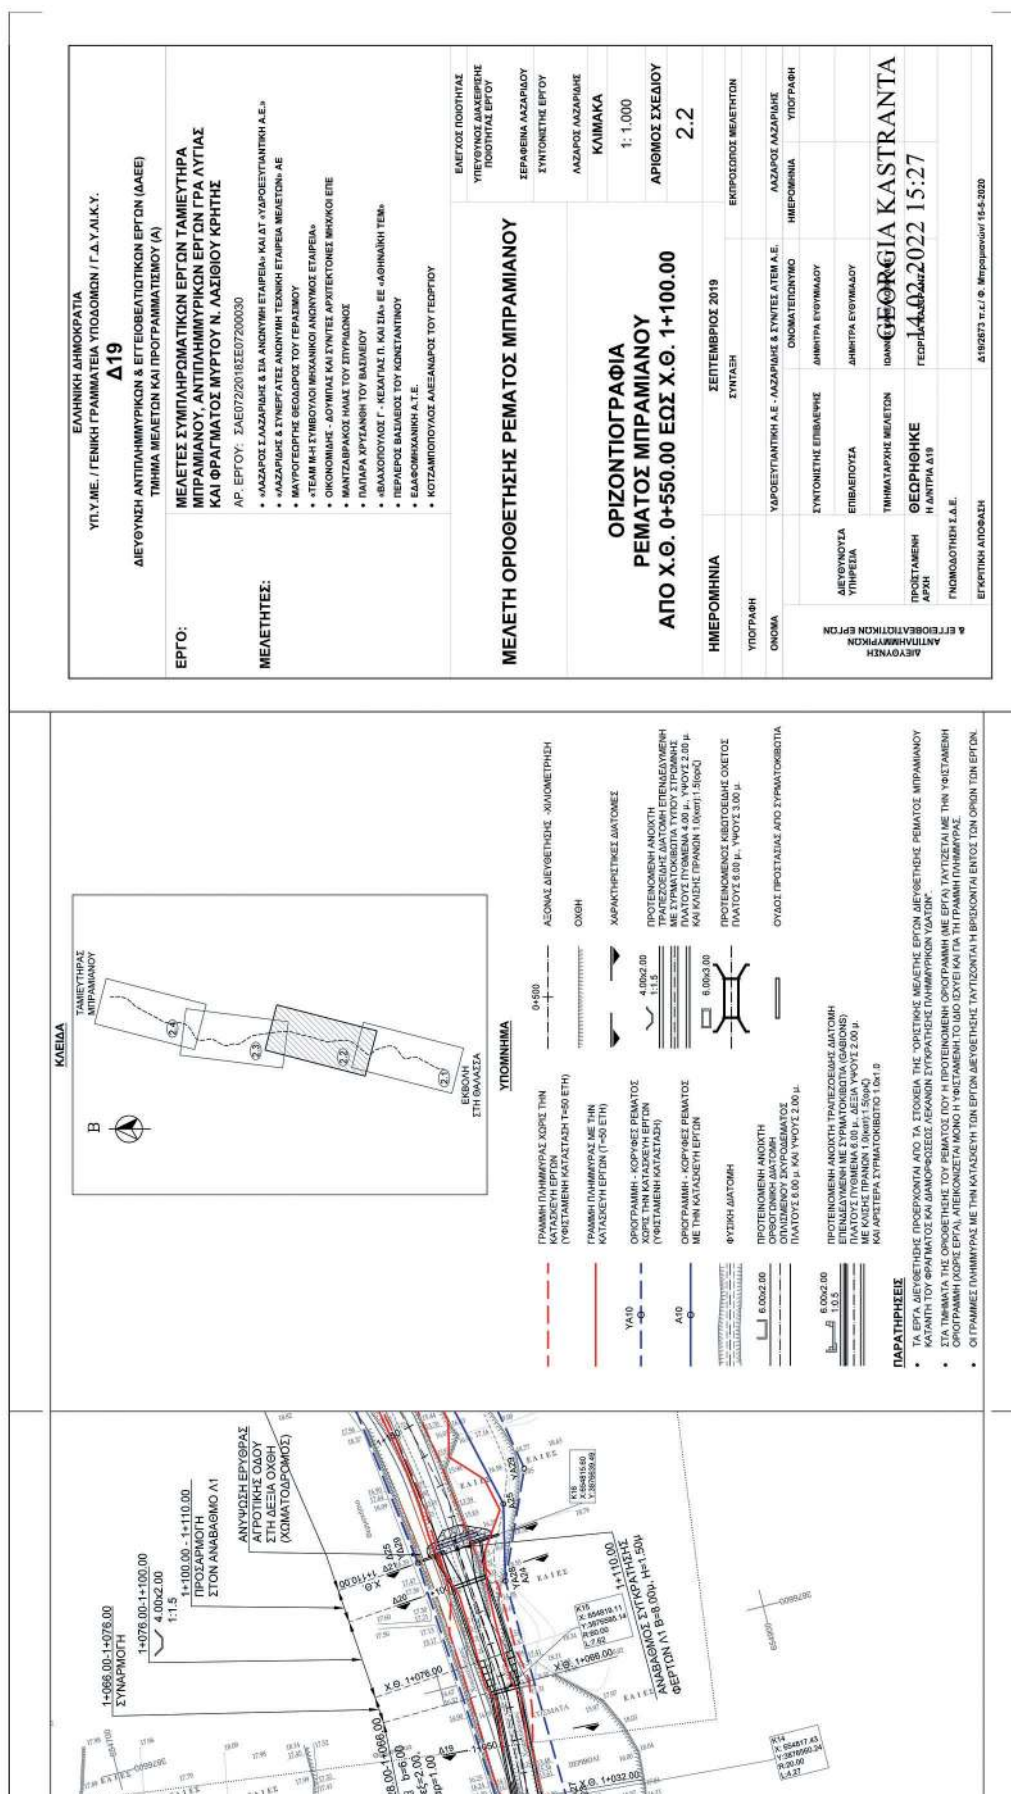


ΕΘΝΙΚΟ ΤΥΠΟΓΡΑΦΕΙΟ
Για τεχνικούς λόγους στο σχεδιάγραμμα,
από το ηλεκτρονικό αρχείο, έγινε
σμίκρυνση κατά ποσοστό **44%**

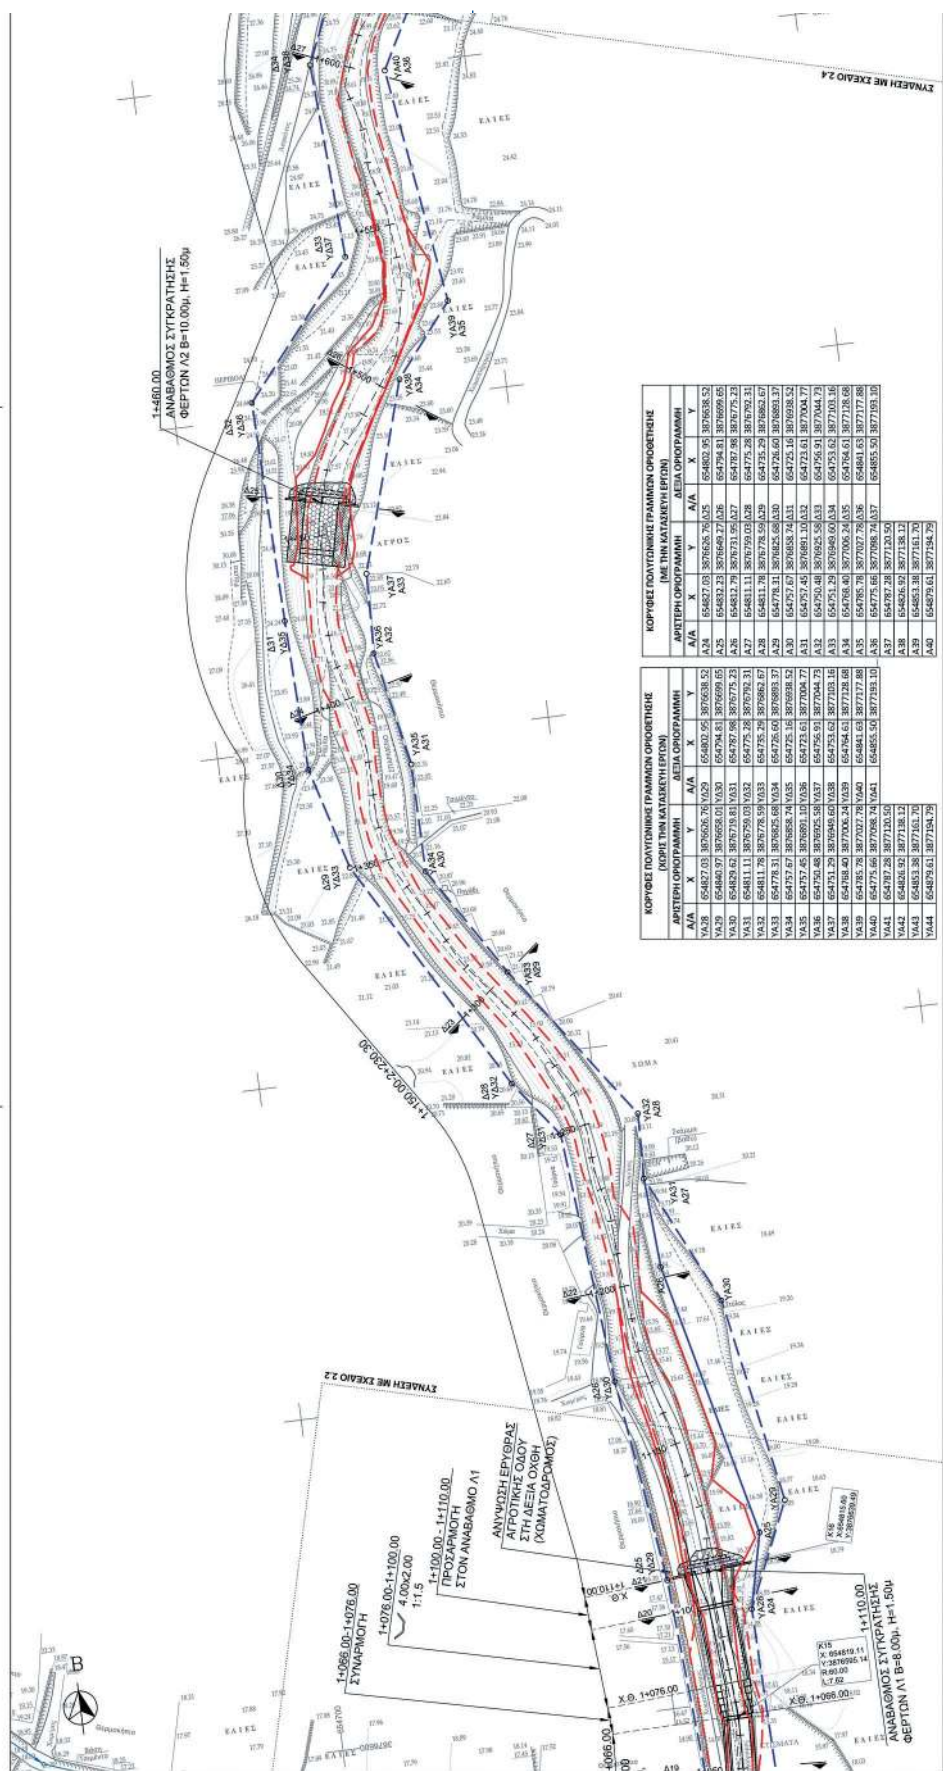

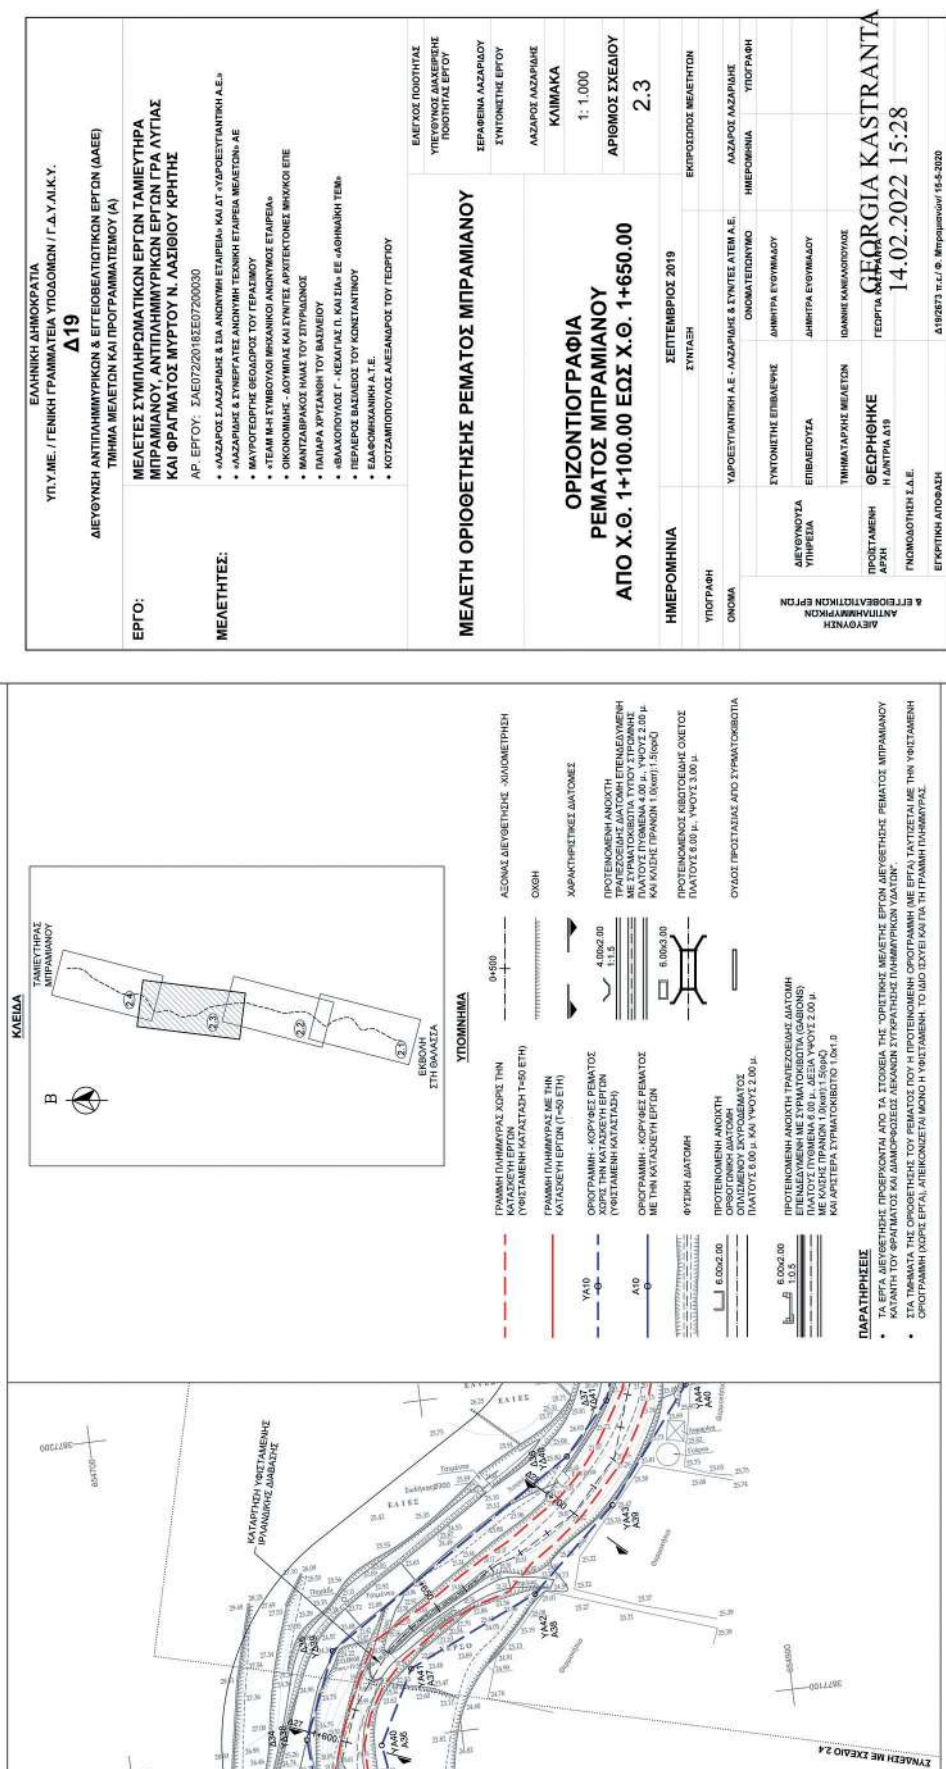



ΕΘΝΙΚΟ ΤΥΠΟΓΡΑΦΕΙΟ
Για τεχνικούς λόγους στο σχεδιάγραμμα,
από το ηλεκτρονικό αρχείο, έγινε
σμίκρυνση κατά ποσοστό **44%**

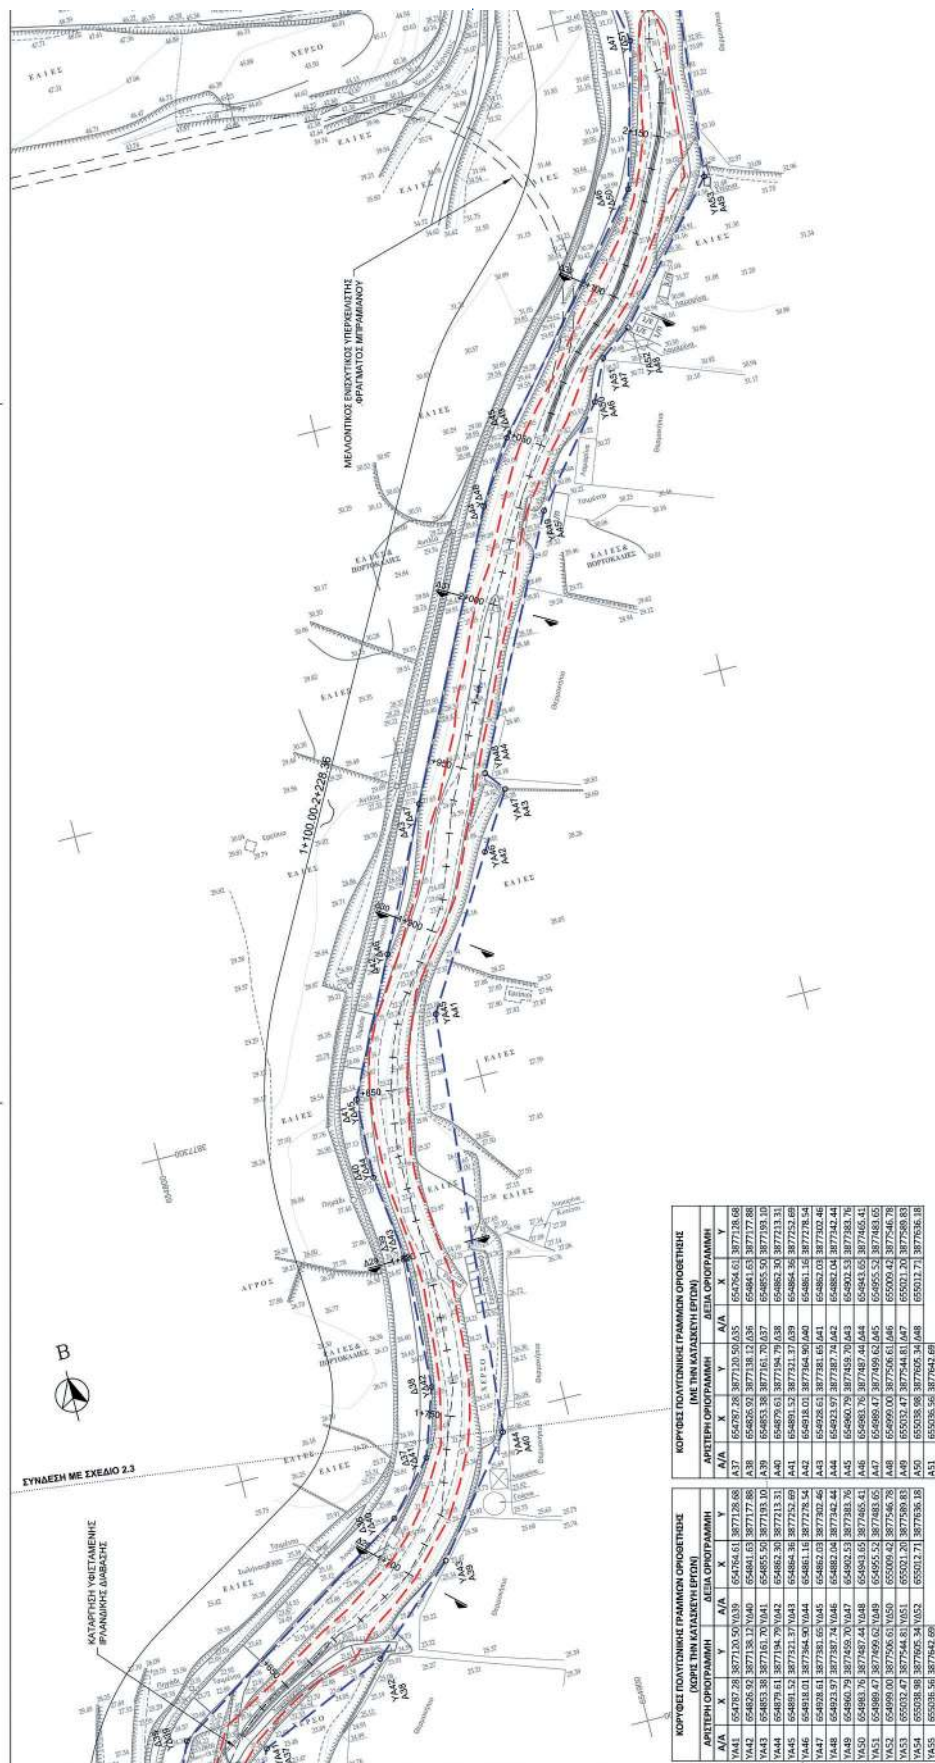


ΕΛΛΗΝΙΚΗ ΔΗΜΟΚΡΑΤΙΑ ΥΠ.Υ.ΜΕ. / ΓΕΝΙΚΗ ΓΡΑΜΜΑΤΕΙΑ ΥΠΟΔΟΜΩΝ / Γ.Δ.Υ.Δ.Κ.Υ. Δ19 ΔΙΕΥΘΥΝΣΗ ΑΝΤΙΠΛΗΜΥΡΙΚΩΝ & ΕΠΕΙΓΟΝΤΩΝ ΕΡΓΩΝ (ΔΔΕΕ) ΤΕΧΝΙΚΗ ΜΕΛΕΤΗ ΚΑΙ ΠΡΟΓΡΑΜΜΑΤΙΣΜΟΥ (Α)		ΕΡΓΟ: ΜΕΛΕΤΕΣ ΣΥΜΠΛΗΡΩΜΑΤΙΚΩΝ ΕΡΓΩΝ ΤΑΜΕΙΟΥΧΗΣ ΜΠΡΑΜΙΑΝΟΥ, ΑΝΤΙΠΛΗΜΥΡΙΚΩΝ ΕΡΓΩΝ ΓΡΑ. ΛΥΓΙΑΣ ΚΑΙ ΦΡΑΓΜΑΤΟΣ ΜΥΡΤΟΥ Ν. ΛΑΣΙΘΙΟΥ ΚΡΗΤΗΣ ΑΡ. ΕΡΓΟΥ: ΣΑΕ072018ΣΕ07200030		ΜΕΛΕΤΗΤΕΣ: • «ΔΑΔΑΡΟΣ Σ. ΔΑΔΑΡΗΣ & ΣΙΑ ΑΝΩΝΥΜΗ ΕΤΑΙΡΕΙΑ ΚΑΙ ΔΤ «ΥΠΟΕΥΣΤΑΤΗΚΗ Α.Ε.» • «ΔΑΔΑΡΟΣ Σ. ΔΑΔΑΡΗΣ & ΣΙΑ ΑΝΩΝΥΜΗ ΕΤΑΙΡΕΙΑ ΤΕΧΝΙΚΗ ΕΤΑΙΡΕΙΑ ΜΕΛΕΤΩΝ» Α.Ε. • «ΜΑΥΡΟΓΕΩΡΓΗΣ ΓΕΩΡΓΙΟΣ ΤΟΥ ΓΕΩΡΓΙΟΥ» • «ΤΕΧΝΙΚΗ ΣΥΜΒΟΥΛΟΓΗ ΜΑΥΡΟΓΕΩΡΓΗΣ ΑΝΩΝΥΜΗ ΕΤΑΙΡΕΙΑ» • ΟΙΚΟΝΟΜΗΣ - ΔΟΥΜΙΑΣ ΚΑΙ ΣΥΝΤΕΣ ΑΡΧΙΤΕΚΤΟΝΕΣ ΜΑΥΡΟΣ ΕΠΕ • ΜΑΥΡΟΓΕΩΡΓΗΣ ΓΕΩΡΓΙΟΣ ΤΟΥ ΓΕΩΡΓΙΟΥ • ΠΑΠΑΡΑ ΧΡΥΣΑΝΘΗ ΤΟΥ ΒΑΣΙΛΕΙΟΥ • «ΒΑΛΑΧΟΠΟΥΛΟΣ Γ. - ΚΕΔΑΤΣ Π. ΚΑΙ ΣΙΑ» ΕΕ «ΑΘΗΝΑΙΗ ΤΕΜ» • ΠΕΡΑΝΤΟΣ ΒΑΣΙΛΕΙΟΣ ΤΟΥ ΚΩΝΣΤΑΝΤΙΝΟΥ • ΕΛΛΑΔΟΜΑΚΕΔΟΝΙΚΗ Α.Ε. • ΚΟΤΣΑΜΠΟΥΛΟΥΣ ΑΛΕΞΑΝΔΡΟΣ ΤΟΥ ΓΕΩΡΓΙΟΥ		ΕΛΓΟΣ ΠΟΙΟΤΗΤΑΣ ΥΠΕΥΘΥΝΟΣ ΔΙΑΧΕΙΡΗΣΗΣ ΠΟΙΟΤΗΤΑΣ ΕΡΓΟΥ ΣΕΡΑΦΕΙΝΑ ΔΑΔΑΡΟΥ ΣΥΝΤΟΝΙΣΤΗΣ ΕΡΓΟΥ ΛΑΣΑΡΟΣ ΔΑΔΑΡΗΣ ΚΑΙΜΑΚΑ 1: 1.000 ΑΡΙΘΜΟΣ ΣΧΕΔΙΟΥ 2.4		ΗΜΕΡΟΜΗΝΙΑ ΣΕΠΤΕΜΒΡΙΟΣ 2019 ΥΠΟΓΡΑΦΗ ΣΥΝΤΕΛΗ ΟΝΟΜΑ ΥΠΟΕΥΣΤΑΤΗΚΗ Α.Ε. - ΔΑΔΑΡΟΣ & ΣΥΝΤΕΛ ΑΤΕΜ Α.Ε. ΔΙΕΥΘΥΝΟΥΣΑ ΥΠΟΓΡΑΦΗ ΣΥΝΤΟΝΙΣΤΗΣ ΕΠΙΣΤΑΣΗΣ ΔΙΜΗΤΡΑ ΕΥΘΥΜΑΛΟΥ ΕΠΙΒΕΒΛΟΥΣ ΔΙΜΗΤΡΑ ΕΥΘΥΜΑΛΟΥ ΥΠΗΛΕΥΧΗΣ ΜΕΛΕΤΩΝ ΙΩΑΝΝΗΣ ΚΑΡΑΓΕΩΡΓΙΟΥ ΠΡΟΕΤΑΜΕΝΗ ΑΡΧΗ ΓΕΩΡΓΙΑ ΚΑΡΑΓΕΩΡΓΙΟΥ ΓΝΩΜΟΔΟΤΗΣΗ Σ.Δ.Ε. ΓΕΩΡΓΙΑ ΚΑΡΑΓΕΩΡΓΙΟΥ ΕΓΚΡΙΤΗΡΙΟ ΑΠΟΦΑΣΗΣ Δ1902073 Π.Δ.Θ. Μπράμιανους/ 18-6-2020					
		ΜΕΛΕΤΗ ΟΡΙΟΘΕΤΗΣΗΣ ΡΕΜΑΤΟΣ ΜΠΡΑΜΙΑΝΟΥ ΟΡΙΖΟΝΤΙΟΓΡΑΦΙΑ ΡΕΜΑΤΟΣ ΜΠΡΑΜΙΑΝΟΥ ΑΠΟ Χ.Θ. 1+650.00 ΕΩΣ Χ.Θ. 2+230.00		ΕΛΛΗΝΙΚΗ ΔΗΜΟΚΡΑΤΙΑ ΥΠ.Υ.ΜΕ. / ΓΕΝΙΚΗ ΓΡΑΜΜΑΤΕΙΑ ΥΠΟΔΟΜΩΝ / Γ.Δ.Υ.Δ.Κ.Υ. Δ19 ΔΙΕΥΘΥΝΣΗ ΑΝΤΙΠΛΗΜΥΡΙΚΩΝ & ΕΠΕΙΓΟΝΤΩΝ ΕΡΓΩΝ (ΔΔΕΕ) ΤΕΧΝΙΚΗ ΜΕΛΕΤΗ ΚΑΙ ΠΡΟΓΡΑΜΜΑΤΙΣΜΟΥ (Α)		ΕΡΓΟ: ΜΕΛΕΤΕΣ ΣΥΜΠΛΗΡΩΜΑΤΙΚΩΝ ΕΡΓΩΝ ΤΑΜΕΙΟΥΧΗΣ ΜΠΡΑΜΙΑΝΟΥ, ΑΝΤΙΠΛΗΜΥΡΙΚΩΝ ΕΡΓΩΝ ΓΡΑ. ΛΥΓΙΑΣ ΚΑΙ ΦΡΑΓΜΑΤΟΣ ΜΥΡΤΟΥ Ν. ΛΑΣΙΘΙΟΥ ΚΡΗΤΗΣ ΑΡ. ΕΡΓΟΥ: ΣΑΕ072018ΣΕ07200030		ΜΕΛΕΤΗΤΕΣ: • «ΔΑΔΑΡΟΣ Σ. ΔΑΔΑΡΗΣ & ΣΙΑ ΑΝΩΝΥΜΗ ΕΤΑΙΡΕΙΑ ΚΑΙ ΔΤ «ΥΠΟΕΥΣΤΑΤΗΚΗ Α.Ε.» • «ΔΑΔΑΡΟΣ Σ. ΔΑΔΑΡΗΣ & ΣΙΑ ΑΝΩΝΥΜΗ ΕΤΑΙΡΕΙΑ ΤΕΧΝΙΚΗ ΕΤΑΙΡΕΙΑ ΜΕΛΕΤΩΝ» Α.Ε. • «ΜΑΥΡΟΓΕΩΡΓΗΣ ΓΕΩΡΓΙΟΣ ΤΟΥ ΓΕΩΡΓΙΟΥ» • «ΤΕΧΝΙΚΗ ΣΥΜΒΟΥΛΟΓΗ ΜΑΥΡΟΓΕΩΡΓΗΣ ΑΝΩΝΥΜΗ ΕΤΑΙΡΕΙΑ» • ΟΙΚΟΝΟΜΗΣ - ΔΟΥΜΙΑΣ ΚΑΙ ΣΥΝΤΕΣ ΑΡΧΙΤΕΚΤΟΝΕΣ ΜΑΥΡΟΣ ΕΠΕ • ΜΑΥΡΟΓΕΩΡΓΗΣ ΓΕΩΡΓΙΟΣ ΤΟΥ ΓΕΩΡΓΙΟΥ • ΠΑΠΑΡΑ ΧΡΥΣΑΝΘΗ ΤΟΥ ΒΑΣΙΛΕΙΟΥ • «ΒΑΛΑΧΟΠΟΥΛΟΣ Γ. - ΚΕΔΑΤΣ Π. ΚΑΙ ΣΙΑ» ΕΕ «ΑΘΗΝΑΙΗ ΤΕΜ» • ΠΕΡΑΝΤΟΣ ΒΑΣΙΛΕΙΟΣ ΤΟΥ ΚΩΝΣΤΑΝΤΙΝΟΥ • ΕΛΛΑΔΟΜΑΚΕΔΟΝΙΚΗ Α.Ε. • ΚΟΤΣΑΜΠΟΥΛΟΥΣ ΑΛΕΞΑΝΔΡΟΣ ΤΟΥ ΓΕΩΡΓΙΟΥ		ΕΛΓΟΣ ΠΟΙΟΤΗΤΑΣ ΥΠΕΥΘΥΝΟΣ ΔΙΑΧΕΙΡΗΣΗΣ ΠΟΙΟΤΗΤΑΣ ΕΡΓΟΥ ΣΕΡΑΦΕΙΝΑ ΔΑΔΑΡΟΥ ΣΥΝΤΟΝΙΣΤΗΣ ΕΡΓΟΥ ΛΑΣΑΡΟΣ ΔΑΔΑΡΗΣ ΚΑΙΜΑΚΑ 1: 1.000 ΑΡΙΘΜΟΣ ΣΧΕΔΙΟΥ 2.4		ΗΜΕΡΟΜΗΝΙΑ ΣΕΠΤΕΜΒΡΙΟΣ 2019 ΥΠΟΓΡΑΦΗ ΣΥΝΤΕΛΗ ΟΝΟΜΑ ΥΠΟΕΥΣΤΑΤΗΚΗ Α.Ε. - ΔΑΔΑΡΟΣ & ΣΥΝΤΕΛ ΑΤΕΜ Α.Ε. ΔΙΕΥΘΥΝΟΥΣΑ ΥΠΟΓΡΑΦΗ ΣΥΝΤΟΝΙΣΤΗΣ ΕΠΙΣΤΑΣΗΣ ΔΙΜΗΤΡΑ ΕΥΘΥΜΑΛΟΥ ΕΠΙΒΕΒΛΟΥΣ ΔΙΜΗΤΡΑ ΕΥΘΥΜΑΛΟΥ ΥΠΗΛΕΥΧΗΣ ΜΕΛΕΤΩΝ ΙΩΑΝΝΗΣ ΚΑΡΑΓΕΩΡΓΙΟΥ ΠΡΟΕΤΑΜΕΝΗ ΑΡΧΗ ΓΕΩΡΓΙΑ ΚΑΡΑΓΕΩΡΓΙΟΥ ΓΝΩΜΟΔΟΤΗΣΗ Σ.Δ.Ε. ΓΕΩΡΓΙΑ ΚΑΡΑΓΕΩΡΓΙΟΥ ΕΓΚΡΙΤΗΡΙΟ ΑΠΟΦΑΣΗΣ Δ1902073 Π.Δ.Θ. Μπράμιανους/ 18-6-2020	

ΕΘΝΙΚΟ ΤΥΠΟΓΡΑΦΕΙΟ
 Για τεχνικούς λόγους στο σχεδιάγραμμα,
 από το ηλεκτρονικό αρχείο, έγινε
 σμίκρυνση κατά ποσοστό **44%**

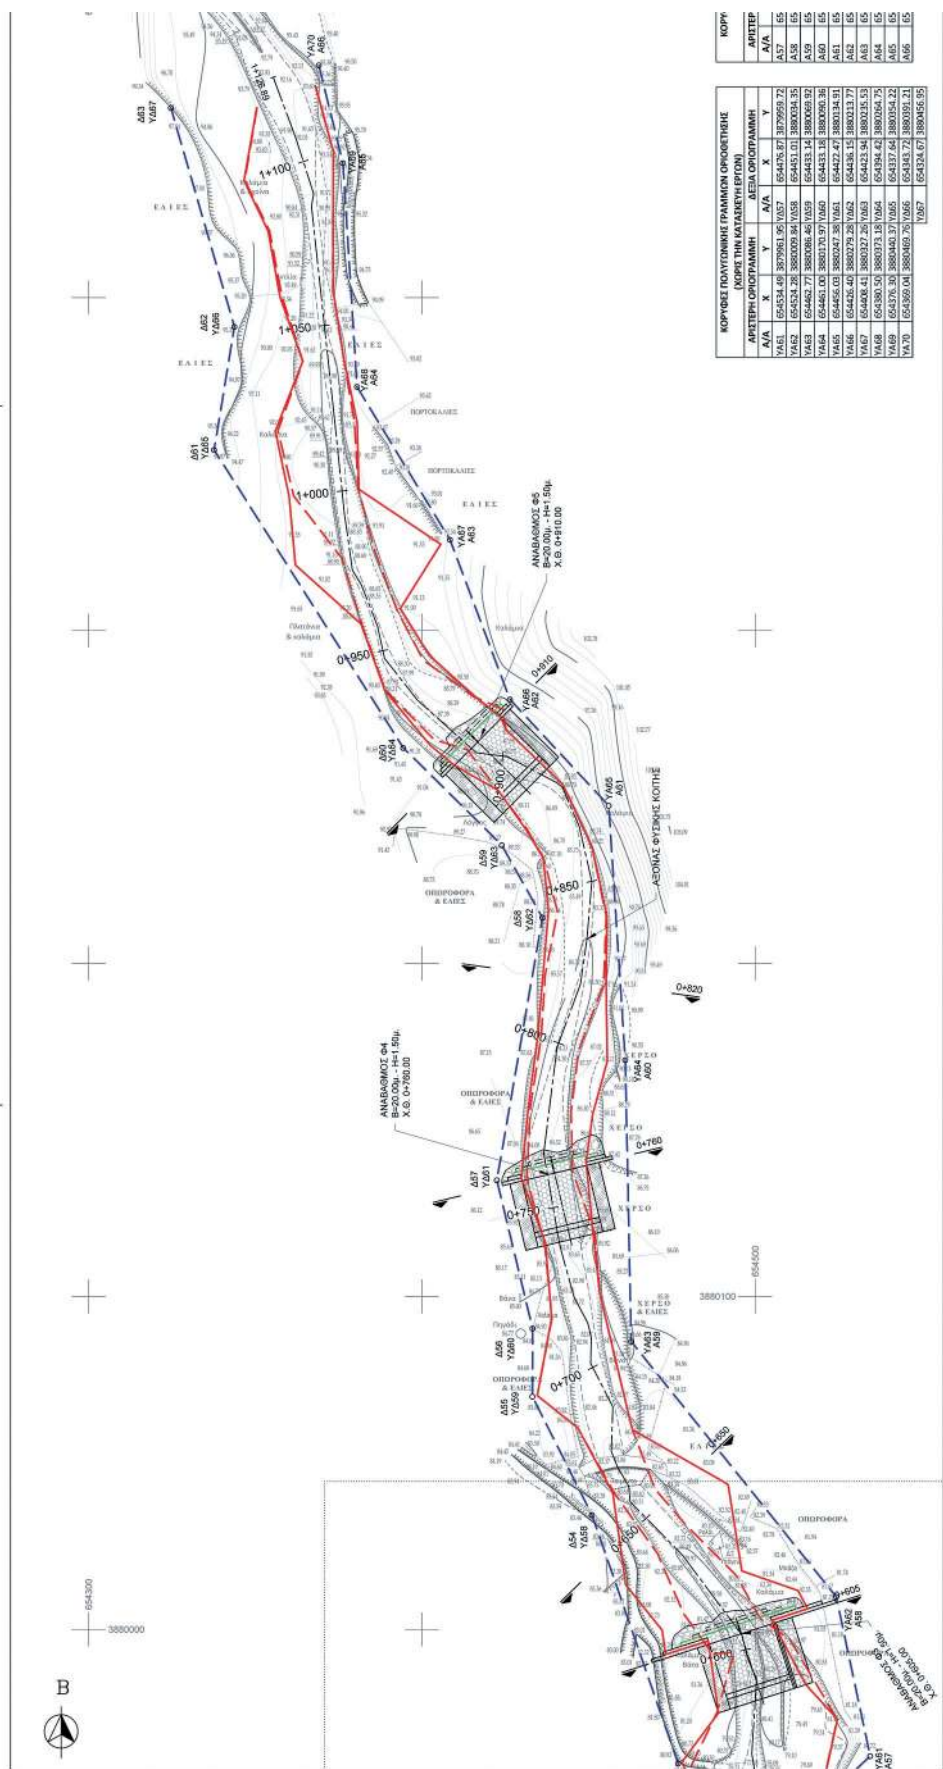

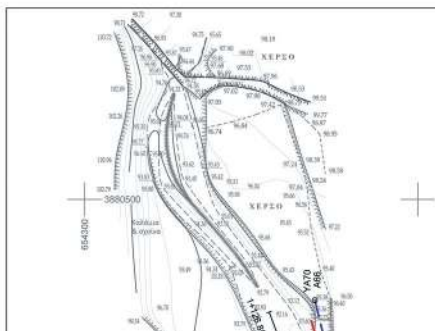

KOPFZEIG (PAVANIEN) (KAMMER ORCHESTRE IM THEATRIUM (BREMEN))		ARTISTEN (KOPFZEIG)		ARTISTEN (KOPFZEIG)	
		A	X	A	X
72	A57	654534.34	387995.72	A57	654675.67
73	A58	654534.34	387995.72	A58	654675.67
74	A59	654534.34	387995.72	A59	654675.67
75	A60	654534.34	387995.72	A60	654675.67
76	A61	654534.34	387995.72	A61	654675.67
77	A62	654534.34	387995.72	A62	654675.67
78	A63	654534.34	387995.72	A63	654675.67
79	A64	654534.34	387995.72	A64	654675.67
80	A65	654534.34	387995.72	A65	654675.67
81	A66	654534.34	387995.72	A66	654675.67

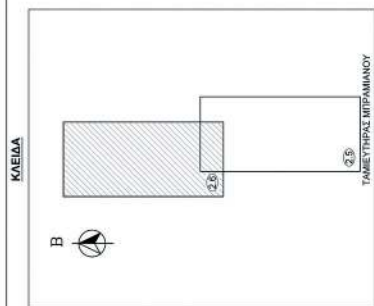

ΥΠΟΜΝΗΜΑ

[illegible]

ΠΑΡΑΤΗΡΗΣΕΙΣ

- ΤΑ ΕΡΓΑ ΔΙΕΥΘΥΝΣΗΣ ΠΡΟΕΚΧΩΝΤΙ ΑΠΟ ΤΑ ΣΤΟΙΧΕΙΑ ΤΗΣ "ΟΡΙΣΤΙΚΗΣ ΜΕΛΕΤΗΣ ΕΡΓΩΝ ΔΙΕΥΘΥΝΣΗΣ ΠΕΜΑΤΟΣ ΜΠΡΑΝΔΟΥ ΚΑΤΑΝΤΙ ΤΟΥ ΕΡΓΑΤΟΠΟΙΟΥ ΚΑΙ ΔΙΑΠΟΡΕΥΣΕΩΣ ΑΕΛΑΝΩΝ ΣΥΝΤΡΑΦΕΩΣ ΠΛΗΜΜΕΡΩΝ ΥΔΑΤΩΝ"

[illegible]

Η απόφαση αυτή να δημοσιευθεί στην Εφημερίδα της Κυβερνήσεως.

Αθήνα, 11 Φεβρουαρίου 2022

Ο Υπουργός

ΚΩΝΣΤΑΝΤΙΝΟΣ ΚΑΡΑΜΑΝΛΗΣ