



ΕΦΗΜΕΡΙΔΑ ΤΗΣ ΚΥΒΕΡΝΗΣΕΩΣ ΤΗΣ ΕΛΛΗΝΙΚΗΣ ΔΗΜΟΚΡΑΤΙΑΣ

10 Μαρτίου 2022

ΤΕΥΧΟΣ ΤΕΤΑΡΤΟ

Αρ. Φύλλου 109

ΠΕΡΙΕΧΟΜΕΝΑ

ΑΠΟΦΑΣΕΙΣ

1. Επικύρωση καθορισμού οριογραμμών του ρέματος Διαβατών (ΚΚ) και του συμβάλλοντος Δυτικού Κλάδου (ΔΚ), Δήμου Ιεράπετρας Περιφερειακής Ενότητας Λασιθίου Κρήτης.
2. Εν μέρει ανάκληση των υπ' αρ. 4237/30-10-1995 (Δ' 1115) και υπ' αρ. 3005/21-8-1995 (Δ' 702) αποφάσεων αναδάσωσης Περιφερειακού Διευθυντή Κεφαλληνίας όπως ισχύουν σήμερα, για έκταση εμβαδού 4.788 τ.μ., που βρίσκεται στην περιοχή Άνω Κατελειού, Τοπικής Κοινότητας Μαρκόπουλου, Δημοτικής Ενότητας Ελειού Πρόννων, Δήμου Αργοστολίου, Περιφερειακής Ενότητας Κεφ/νιάς, επειδή στον αναρτημένο δασικό χάρτη εμφανίζεται ως μη δασικού χαρακτήρα με την ένδειξη ΑΑ και ΠΑ.

ΑΠΟΦΑΣΕΙΣ

Αριθμ. 41498/Φ. Μπραμιανών

(1)

Επικύρωση καθορισμού οριογραμμών του ρέματος Διαβατών (ΚΚ) και του συμβάλλοντος Δυτικού Κλάδου (ΔΚ), Δήμου Ιεράπετρας Περιφερειακής Ενότητας Λασιθίου Κρήτης.

Ο ΥΠΟΥΡΓΟΣ

ΥΠΟΔΟΜΩΝ ΚΑΙ ΜΕΤΑΦΟΡΩΝ

Σύμφωνα με τις διατάξεις:

1. Του ν. 4622/2019 «Επιτελικό Κράτος: οργάνωση, λειτουργία και διαφάνεια της Κυβέρνησης, των κυβερνητικών οργάνων και της κεντρικής δημόσιας διοίκησης» (Α' 133).
2. Του ν. 4412/2016 «Δημόσιες Συμβάσεις Έργων, Προμηθειών και Υπηρεσιών (Προσαρμογή στις Οδηγίες 2014/24/ΕΕ και 2014/25/ΕΕ)» (Α' 147), όπως τροποποιήθηκε και ισχύει και ιδίως το άρθρο 376 αυτού.
3. Του ν. 3316/2005 «Ανάθεση και εκτέλεση δημοσίων συμβάσεων εκπόνησης μελετών και παροχής συναφών υπηρεσιών και άλλες διατάξεις» (Α' 42), μετά τη θέση σε ισχύ του ν. 4412/2016.

4. Του ν. 4270/2014 «Αρχές δημοσιονομικής διαχείρισης και εποπτείας (ενσωμάτωση της Οδηγίας 2011/85/ΕΕ) - δημόσιο λογιστικό και άλλες διατάξεις» (Α' 143).

5. Του ν. 4258/2014 «Διαδικασία Οριοθέτησης και ρυθμίσεις θεμάτων για τα υδατορέματα - ρυθμίσεις Πολεοδομικής νομοθεσίας και άλλες διατάξεις» (Α' 94).

6. Του ν. 4014/2011 «Περιβαλλοντική αδειοδότηση έργων και δραστηριοτήτων, ρύθμιση αυθαιρέτων σε συνάρτηση με δημιουργία περιβαλλοντικού ισοζυγίου και άλλες διατάξεις αρμοδιότητας Υπουργείου Περιβάλλοντος» (Α' 209).

7. Του ν. 3861/2010 «Ενίσχυση της διαφάνειας με την υποχρεωτική ανάρτηση νόμων και πράξεων των κυβερνητικών, διοικητικών και αυτοδιοικητικών οργάνων στο Διαδίκτυο "Πρόγραμμα Διαύγεια" και άλλες διατάξεις» (Α' 112).

8. Του π.δ. 123/2016 περί ανασύστασης και μετονομασίας του Υπουργείου Διοικητικής Μεταρρύθμισης και Ηλεκτρονικής Διακυβέρνησης, μετονομασίας Υπουργείων Εσωτερικών και Διοικητικής Ανασυγκρότησης, Οικονομίας, Ανάπτυξης και Τουρισμού και Υποδομών, Μεταφορών και Δικτύων» (Α' 208) και ειδικότερα του άρθρου 4 αυτού που αφορά στη μετονομασία του Υπουργείου Υποδομών, Μεταφορών και Δικτύων σε Υπουργείο Υποδομών και Μεταφορών.

9. Του π.δ. 123/2017 «Οργανισμός του Υπουργείου Υποδομών και Μεταφορών» (Α' 151).

10. Του π.δ. 80/2019 «Διορισμός του Κυριάκου Μητσοτάκη του Κωνσταντίνου, Αρχηγού του Κόμματος της «Νέας Δημοκρατίας» (Ν.Δ.), ως Πρωθυπουργού» (Α' 118).

11. Του π.δ. 81/2019 «Σύσταση, συγχώνευση, μετονομασία και κατάργηση Υπουργείων και καθορισμός των αρμοδιοτήτων τους - Μεταφορά υπηρεσιών και αρμοδιοτήτων μεταξύ Υπουργείων» (Α' 119).

12. Του π.δ. 83/2019 «Διορισμός Αντιπροέδρου της Κυβέρνησης, Υπουργών, Αναπληρωτών Υπουργών και Υφυπουργών» και ειδικότερα τον διορισμό του Κωνσταντίνου Καραμανλή του Αχιλλέα στη θέση του Υπουργού Υποδομών και Μεταφορών (Α' 121).

13. Του π.δ. 84/2019 «Σύσταση και κατάργηση Γενικών Γραμματειών και Ειδικών Γραμματειών/Ενιαίων Διοικητικών Τομέων Υπουργείων» (Α' 123).

14. Της υπ' αρ. 309/16-09-2021 απόφασης Πρωθυπουργού και Υπουργού Υποδομών και Μεταφορών περί ανάθεσης καθηκόντων Γενικής Γραμματέως Υποδομών στη Μαρία Έλλη Γεράρδη (Υ.Ο.Δ.Δ. 772).

15. Της υπό στοιχεία Δ16α/04/773/29-11-90 κοινής απόφασης του Υπουργού Προεδρίας και του Αναπληρωτή Υπουργού ΠΕ.ΧΩ.Δ.Ε., για εξαίρεση διοικητικών πράξεων ή εγγράφων από τον κανόνα των τριών υπογραφών του άρθρου 81 του ν. 1892/1990.

16. Της υπό στοιχεία ΔΝΣγ/οικ.70989/ΦΝ439.4/19-11-2015 (Β' 2578) απόφασης του Υπουργού Υποδομών, Μεταφορών και Δικτύων: «Αποφαινόμενα και γνωμοδοτούντα όργανα της Γενικής Γραμματείας Υποδομών Υπουργείου Υποδομών, Μεταφορών και Δικτύων κατά την ανάθεση και εκτέλεση συμβάσεων μελετών και συναφών υπηρεσιών».

17. Της υπό στοιχεία ΔΑΕΕ/οικ.752/Φ. Γενικά (Β' 1493/2015) απόφασης του Αναπληρωτή Υπουργού Οικονομίας, Υποδομών, Ναυτιλίας και Τουρισμού περί ορισμού Αναθέτουσας Αρχής - Προϊσταμένης Αρχής - Διευθύνουσας Υπηρεσίας σε συμβάσεις έργων, μελετών και παροχής υπηρεσιών, αρμοδιότητας της Διεύθυνσης Αντιπλημμυρικών και Εγγειοβελτιωτικών Έργων.

18. Της υπ' αρ. 2585/01-07-2020 απόφασης του Υπουργού Υποδομών και Μεταφορών «Ορισμός Αποφαινομένου Οργάνου και Διατάκτη. Μεταβίβαση της εξουσίας υπογραφής «Με εντολή Υπουργού» στον Γενικό Γραμματέα Υποδομών του Υπουργείου Υποδομών και Μεταφορών κατ' της παρ. 6 του άρθρου 13 και τις παρ. 2 και 3 του άρθρου 37 του ν. 4622/2019 (Α' 133)» (Β' 3089), όπως τροποποιήθηκε με την υπ' αρ. 69956/17-3-2021 υπουργική απόφαση και ισχύει.

19. Της υπ' αρ. οικ. 140055/13-01-2017 κοινής υπουργικής απόφασης «Τεχνικές Προδιαγραφές σύνταξης του περιεχομένου του φακέλου οριοθέτησης κατ' εφαρμογή της παραγράφου 5 του άρθρου 2 του ν. 4258/2014 - Διευκρινίσεις για την εφαρμογή της διαδικασίας οριοθέτησης» (Β' 428).

20. Της υπ' αρ. οικ. 83679/23-11-2017 απόφασης του Υπουργού Υποδομών και Μεταφορών «Τοποθέτηση Προϊσταμένων Διευθύνσεων, Υποδιεύθυνσης και Ειδικών Υπηρεσιών Δημοσίων Έργων (ΕΥΔΕ) του Υπουργείου Υποδομών και Μεταφορών».

21. Της υπ' αρ. οικ. 49485/2592/27-06-2018 απόφασης του Υπουργού Υποδομών και Μεταφορών «Τοποθέτηση προϊσταμένου της Γενικής Διεύθυνσης Υδραυλικών, Λιμενικών και Κτιριακών Υποδομών του Υπουργείου Υποδομών και Μεταφορών».

Και αφού λάβαμε υπόψη:

1. Τη Σύμβαση για την ανάθεση εκπόνησης της μελέτης: «Μελέτες συμπληρωματικών έργων ταμιευτήρα Μπραμιανού, αντιπλημμυρικών έργων Γρα Λυγιάς και φράγματος Μύρτου Ν. Λασιθίου Κρήτης», η οποία υπεγράφη στις 09-12-2015 και με την οποία ορίστηκε συνολική προθεσμία ίση με (24) μήνες, ήτοι συμβατική προθεσμία περαίωσης στις 09-12-2017.

2. Την υπό στοιχεία ΥΠΕΝ/ΔΙΠΑ/οικ. 11160/30-08-2018 (ΑΔΑ: ΩΟΧΚ4653Π8-51Κ) απόφαση του Αναπληρωτή Υπουργού Περιβάλλοντος και Ενέργειας, Έγκρισης Πε-

ριβαλλοντικών Όρων και περιορισμών του υφιστάμενου έργου Φράγμα και ταμιευτήρα Μπραμιανού και των Συμπληρωματικών έργων ταμιευτήρα Μπραμιανού, αντιπλημμυρικών έργων Γρα Λυγιάς και φράγματος Μύρτου Ν. Λασιθίου Κρήτης.

3. Την υπ' αρ. οικ. 2347/02-07-2019 (ΑΔΑ: ΩΤΤ4ΟΡ1Θ-Θ17) απόφαση Γ.Δ. Χωροταξικής και Περιβαλλοντικής Πολιτικής Αποκεντρωμένης Διοίκησης Κρήτης, με την οποία εγκρίθηκε η Τροποποίηση - Συμπλήρωση και Ανανέωση της υπ' αρ. οικ. 102542/26-03-2008 κοινής υπουργικής απόφασης Έγκρισης Περιβαλλοντικών Όρων (ΑΕΠΟ) από τους Υπουργούς ΠΕ.ΧΩ.Δ.Ε. και Αγροτικής Ανάπτυξης και Τροφίμων για την κατασκευή και λειτουργία του έργου: «Συμπληρωματικά εγγειοβελτιωτικά έργα περιοχής Ιεράπετρας Ν. Λασιθίου: Φράγμα Μύρτου», με κύριο του έργου το Υπουργείο Υποδομών και Μεταφορών, στο Δήμο Ιεράπετρας, στην Περιφερειακή Ενότητα Λασιθίου, στην Περιφέρεια Κρήτης, στην Αποκεντρωμένη Διοίκηση Κρήτης.

4. Την υπό στοιχεία Δ19/3146 π.ε./16-01-2019 απόφαση Δ19 έγκρισης των υποστηρικτικών μελετών του 1ου σταδίου της μελέτης του θέματος, ήτοι:

(α) Γεωτεχνικής Έρευνας και Μελέτης - Οριστική Μελέτη,

(β) Γεωλογικής Έρευνας και Μελέτης,

(γ) Μελέτες Τοπογραφίας.

5. Την υπό στοιχεία Δ19/2948π.ε./01-02-2019 απόφαση Γεν. Γραμματέα Υποδομών έγκρισης των υδραυλικών μελετών του 1ου σταδίου εκπόνησης της μελέτης του θέματος, ήτοι:

(α) Υδρολογικής Μελέτης,

(β) Μελέτης λειτουργίας ταμιευτήρα Μπραμιανού και διαχείρισης υδατικού δυναμικού,

(γ) Μελέτης διαχείρισης φερτών υλών ρέματος Μπραμιανού ανάντη του φράγματος,

(δ) Προμελέτης έργων διευθέτησης ρέματος Μπραμιανού κατάντη του φράγματος και διαμορφώσεως λεκανών συγκράτησης πλημμυρικών υδάτων,

(ε) Προμελέτης έργων διευθέτησης ρέματος Διαβατών από Χ.Θ. 1+245 και συμβαλλόντων, (στ) Προμελέτης δικτύου ομβρίων σε περιοχές του οικισμού Γρα Λυγιάς,

(ζ) Προμελέτης δεύτερου αγωγού μεταφοράς νερών από υδροληψία Καλαμαυκιανού στον ταμιευτήρα Μπραμιανού.

6. Την υπό στοιχεία Δ19/3244π.ε./08-02-2019 απόφαση Γεν. Διευθυντή Υ.ΛΙ.Κ.Υ. έγκρισης των λοιπών μελετών 1ου Σταδίου της συνολικής μελέτης του θέματος ως κάτωθι:

(α) Μελέτες Συγκοινωνιακών Έργων,

(β) Μελέτες Ηλεκτρομηχανολογικών Έργων φράγματος Μπραμιανού,

(γ) Ειδικές Αρχιτεκτονικές Μελέτες ταμιευτήρα Μπραμιανού,

(δ) Μελέτη αλιευτικής αξιοποίησης και διαμόρφωσης χώρων εμπλουτισμού της Ιχθυοπανίδας ταμιευτήρα Μπραμιανού.

7. Την υπό στοιχεία Δ19/2673π.ε./15-05-2020 απόφαση Γεν. Διευθυντή Υ.ΛΙ.Κ.Υ. έγκρισης των κάτωθι Υδραυλικών και Στατικών Μελετών του 2ου Σταδίου, οι οποίες

εκπονήθηκανδραυλικών και Στατικών Μελετών του 2ου Σταδίου, οι οποίες εκπονήθηκανελετών του 2ου Σταδίου, οι οποίες εκπονήθηκαν στα πλαίσια της μελέτης του θέματος:

(α) Οριστικής Μελέτης Φράγματος Μύρτου - δυναμικής ελαστοπλαστικής ανάλυσης.

(β) Οριστικής Μελέτης έργων διευθέτησης ρέματος Μπραμιανού κατάντη του φράγματος και διαμορφώσεως λεκανών συγκράτησης πλημμυρικών υδάτων, συμπεριλαμβανομένης της Οριστικής Στατικής μελέτης γέφυρας ρ. Μπραμιανού.

(γ) Οριστικής Μελέτης διευθέτησης ρέματος Διαβατών από Χ.Θ. 1+245 και συμβαλλόντων, συμπεριλαμβανομένης της τροποποίησης από Χ.Θ. 0+000 έως 1+245 και συμβαλλόντων και συμπεριλαμβανομένης της Οριστικής Στατικής μελέτης γέφυρας ρ. Διαβατών.

(δ) Οριστικής Μελέτης δικτύου ομβρίων σε περιοχές του οικισμού Γρα Λυγιάς.

(ε) Οριστικής Μελέτης δεύτερου αγωγού μεταφοράς νερών από υδροληψία Καλαμαυκιανού στον ταμιευτήρα Μπραμιανού.

(στ) Μελέτης Οριοθέτησης ρέματος Μπραμιανού.

(ζ) Μελέτης Οριοθέτησης ρέματος Διαβατών και συμβαλλόντων.

8. Την υπό στοιχεία Δ19/812π.ε./15-05-2020 απόφαση Γεν. Διευθυντή Υ.Λι.Κ.Υ. έγκρισης των κάτωθι Μελετών του 2ου Σταδίου, οι οποίες εκπονήθηκανελετών του 2ου Σταδίου, οι οποίες εκπονήθηκαν στα πλαίσια της μελέτης του θέματος:

(α) Οριστική Μελέτη οδού Φράγματος Μύρτου.

(β) Στατική μελέτη αποτύπωσης φέροντος οργανισμού υφιστάμενου κτιρίου στην περιοχή ανάπτυξης του Ταμιευτήρα Μπραμιανού.

(γ) Στατική Μελέτη εφαρμογής νέου κτηρίου Αναψυχής-Εστίασης στην περιοχή Ανάπτυξης του Ταμιευτήρα Μπραμιανού.

(δ) Γεωτεχνική Μελέτη θεμελίωσης γέφυρας Μπραμιανού.

(ε) Γεωτεχνική Μελέτη θεμελίωσης γέφυρας ρέματος Διαβατών.

(στ) Οριστική μελέτη Η/Μ έργου τηλεματικής διασύνδεσης ελέγχου φραγμάτων Μπραμιανού Μύρτου.

(ζ) Οριστική μελέτη Η/Μ έργων φράγματος Μύρτου πλην Συστήματος Ελέγχου και Θυροφράγματος.

(η) Οριστική μελέτη Η/Μ έργων φράγματος Μύρτου - Σύστημα Ελέγχου.

(θ) Η/Μ εγκαταστάσεις αντλιοστασίου Α1 φράγματος Μύρτου.

(ι) Υδραυλικό πλήγμα Αντλιοστασίου Α1 φράγματος Μύρτου.

(ια) Μελέτη εφαρμογής νέου κτιρίου αναψυχής εστίασης στην περιοχή ανάπτυξης του Ταμιευτήρα Μπραμιανού.

(ιβ) Μελέτη Εφαρμογής Ανάπτυξης Περιβάλλοντος Χώρου Ταμιευτήρα Μπραμιανού.

(ιγ) Μελέτη εφαρμογής Η/Μ νέου κτιρίου αναψυχής εστίασης στην περιοχή ανάπτυξης του Ταμιευτήρα Μπραμιανού.

9. Την από 01-07-2019 υπογραφείσα σύμβαση (ΑΔΑΜ: 19SYMV005196512 2019-07-01) ανάθεσης εκπόνησης της μελέτης «ΜΕΛΕΤΕΣ ΑΝΤΙΠΛΗΜΜΥΡΙΚΗΣ ΠΡΟΣΤΑΣΙΑΣ ΤΑΜΙΕΥΤΗΡΑ ΜΠΡΑΜΙΑΝΟΥ ΚΑΙ ΦΡΑΓΜΑΤΟΣ ΜΥΡΤΟΥ Ν. ΛΑΣΙΘΙΟΥ ΚΡΗΤΗΣ», που αφορούν πρόσθετες μελέτες αντιπλημμυρικών έργων, προκειμένου τα υπό μελέτη έργα Μπραμιανού και Μύρτου να έχουν την απαιτούμενη πληρότητα για την προώθηση της δημοπράτησής τους.

10. Την υπό στοιχεία Δ19/809/30-04-2020 απόφαση Γενικού Διευθυντή Υ.Λι.Κ.Υ. έγκρισης της μελέτης με τίτλο: «ΜΕΛΕΤΕΣ ΑΝΤΙΠΛΗΜΜΥΡΙΚΗΣ ΠΡΟΣΤΑΣΙΑΣ ΤΑΜΙΕΥΤΗΡΑ ΜΠΡΑΜΙΑΝΟΥ ΚΑΙ ΦΡΑΓΜΑΤΟΣ ΜΥΡΤΟΥ Ν. ΛΑΣΙΘΙΟΥ ΚΡΗΤΗΣ».

11. Την υπό στοιχεία Δ19/2468/02-10-2020 απόφαση Γεν. Διευθυντή Υ.Λι.Κ.Υ. έγκρισης των κάτωθι Μελετών του 2ου Σταδίου, οι οποίες εκπονήθηκανελετών του 3ου Σταδίου, οι οποίες εκπονήθηκαν στα πλαίσια της μελέτης του θέματος:

(α) Μελέτη θραύσεως φράγματος Μπραμιανού και διόδευσης πλημμυρικού κύματος.

(β) Μελέτη θραύσεως φράγματος Μύρτου και διόδευσης πλημμυρικού κύματος.

(γ) Σχέδιο παρακολούθησης φράγματος Μπραμιανού.

(δ) Σχέδιο παρακολούθησης φράγματος Μύρτου.

(ε) Σχέδιο πρώτης πλήρωσης φράγματος Μύρτου.

(στ) Σχέδιο Αντιμετώπισης Εκτάκτων Καταστάσεων (ΣΑΕΚ) φράγματος Μπραμιανού.

(ζ) Σχέδιο Αντιμετώπισης Εκτάκτων Καταστάσεων (ΣΑΕΚ) φράγματος Μύρτου.

(η) Μητρώο φράγματος Μπραμιανού.

(θ) Μελέτη οικονομικής σκοπιμότητας και ανάλυσης κόστους - οφέλους.

(ι) Μελέτη φορέα διαχείρισης.

(ια) Κτηματογραφήσεις, από συμβατικής άποψης.

(ιβ) Τεύχη Δημοπράτησης έργων Πολιτικού Μηχανικού και Η/Μ, από συμβατικής άποψης.

(ιγ) ΣΑΥ - ΦΑΥ έργων Πολιτικού Μηχανικού και Η/Μ. και επειδή:

1. Η Διεύθυνση Αντιπλημμυρικών και Εγγειοβελτιωτικών Έργων (Δ19) της Γενικής Γραμματείας Υποδομών του άρθρου 39 του π.δ. 23/2017 είναι το διάδοχο Υπηρεσιακό Σχήμα (Διεύθυνση) της Διεύθυνσης Εγγειοβελτιωτικών Έργων (Δ7) της Γ.Γ.Δ.Ε και εισηγείται στον Υπουργό Υποδομών και Μεταφορών την επικύρωση του καθορισμού των οριογραμμών του ρέματος σύμφωνα με την παρ.3.3 του άρθρου 3 του ν. 4258/2014.

2. Ο καθορισμός των οριογραμμών του ρέματος Διαβατών (ΚΚ) και του συμβάλλοντος Δυτικού Κλάδου (ΔΚ) βασίζεται στον σχεδιασμό των έργων διευθέτησης, όπως αυτά προβλέπονται στην εγκεκριμένη Οριστική μελέτη με τίτλο: «Οριστική Μελέτη διευθέτησης ρέματος Διαβατών από Χ.Θ. 1+245 και συμβαλλόντων, συμπεριλαμβανομένης της τροποποίησης από Χ.Θ. 0+000 έως 1+245 και συμβαλλόντων και συμπεριλαμβανομένης της Οριστικής Στατικής μελέτης γέφυρας ρ. Διαβατών».

3. Με την υπό στοιχεία Δ19/2673π.ε./15-05-2020 απόφαση Γεν. Διευθυντή Υ.Λι.Κ.Υ. εγκρίθηκαν οι μελέτες:

- «Οριστική Μελέτη διευθέτησης ρέματος Διαβατών από Χ.Θ. 1+245 και συμβαλλόντων, συμπεριλαμβανομένης της τροποποίησης από Χ.Θ. 0+000 έως 1+245 και συμβαλλόντων και συμπεριλαμβανομένης της Οριστικής Στατικής μελέτης γέφυρας ρ. Διαβατών».

- «Μελέτη Οριοθέτησης ρέματος Διαβατών και συμβαλλόντων».

4. Τα προτεινόμενα, από την υδραυλική μελέτη, έργα διευθέτησης είναι περιβαλλοντικά αποδεκτά, με βάση την υπό στοιχεία ΥΠΕΝ/ΔΙΠΑ/οικ.11160/30-08-2018 (ΑΔΑ: ΩΟΧΚ4653Π8-51Κ) απόφαση του Αναπληρωτή Υπουργού Περιβάλλοντος και Ενέργειας, Έγκρισης Περιβαλλοντικών Όρων και περιορισμών του υφιστάμενου έργου Φράγμα και ταμιευτήρα Μπραμμιανού και των Συμπληρωματικών έργων ταμιευτήρα Μπραμμιανού, αντιπλημμυρικών έργων Γρα Λυγιάς και φράγματος Μύρτου Ν. Λασιθίου Κρήτης.

5. Τα προς οριοθέτηση τμήματα που περιλαμβάνονται στη «Μελέτη οριοθέτησης ρέματος Διαβατών και συμβαλλόντων» είναι:

- Ο Κύριος Κλάδος του ρέματος Διαβατών (ΚΚ): από Χ.Θ. 0+000 έως Χ.Θ. 2+899 (Οριζοντιογραφίες 2.1.1 ÷ 2.1.5, κλίμακας 1:1.000).


- Ο Δυτικός Κλάδος του ρέματος Διαβατών (ΔΚ), που συμβάλλει στον προαναφερθέντα Κύριο Κλάδο: τμήμα από Χ.Θ. 0+000 έως Χ.Θ. 0+609 (Οριζοντιογραφία 2.2, κλίμακας 1:1.000).


6. Η χάραξη των οριογραμμών με την κατασκευή των έργων διευθέτησης (μπλε συνεχείς γραμμές) και χωρίς

την κατασκευή των έργων διευθέτησης (μπλε διακεκομμένες γραμμές), εκατέρωθεν του άξονα της υφιστάμενης και της προβλεπόμενης διευθέτησης, απεικονίζονται επακριβώς στις οριζοντιογραφίες, κλίμακας 1:1.000, με τους αντίστοιχους πίνακες ορθογώνιων συντεταγμένων των κορυφών τους, της εγκεκριμένης «Μελέτη Οριοθέτησης ρέματος Διαβατών και συμβαλλόντων», που εκπονήθηκε στα πλαίσια της σύμβασης με τίτλο: «Μελέτες συμπληρωματικών έργων ταμιευτήρα Μπραμμιανού, αντιπλημμυρικών έργων Γρα Λυγιάς και φράγματος Μύρτου Ν. Λασιθίου Κρήτης», αποφασίζουμε:


Επικυρώνουμε, σύμφωνα με την παρ. Α.3.3 του άρθρου 3 του ν. 4258/2014, τον καθορισμό των οριογραμμών του ρέματος Διαβατών (ΚΚ) και του συμβαλλόντος Δυτικού Κλάδου (ΔΚ), όπως αποτυπώνονται επακριβώς (με την κατασκευή των έργων διευθέτησης μπλε συνεχείς γραμμές και πριν την κατασκευή των έργων διευθέτησης μπλε διακεκομμένες γραμμές) στις έξι (06) οριζοντιογραφίες, κλίμακας 1:1.000, με τους αντίστοιχους πίνακες ορθογώνιων συντεταγμένων των κορυφών των πολυγωνικών γραμμών τους, που περιλαμβάνονται στην εγκεκριμένη «Μελέτη οριοθέτησης ρέματος Διαβατών και συμβαλλόντων», η οποία εκπονήθηκε στα πλαίσια της σύμβασης με τίτλο: «Μελέτες συμπληρωματικών έργων ταμιευτήρα Μπραμμιανού, αντιπλημμυρικών έργων Γρα Λυγιάς και φράγματος Μύρτου Ν. Λασιθίου Κρήτης».


Οι ως άνω οριζοντιογραφίες επισυνάπτονται στην παρούσα απόφαση και αποτελούν αναπόσπαστο τμήμα της.

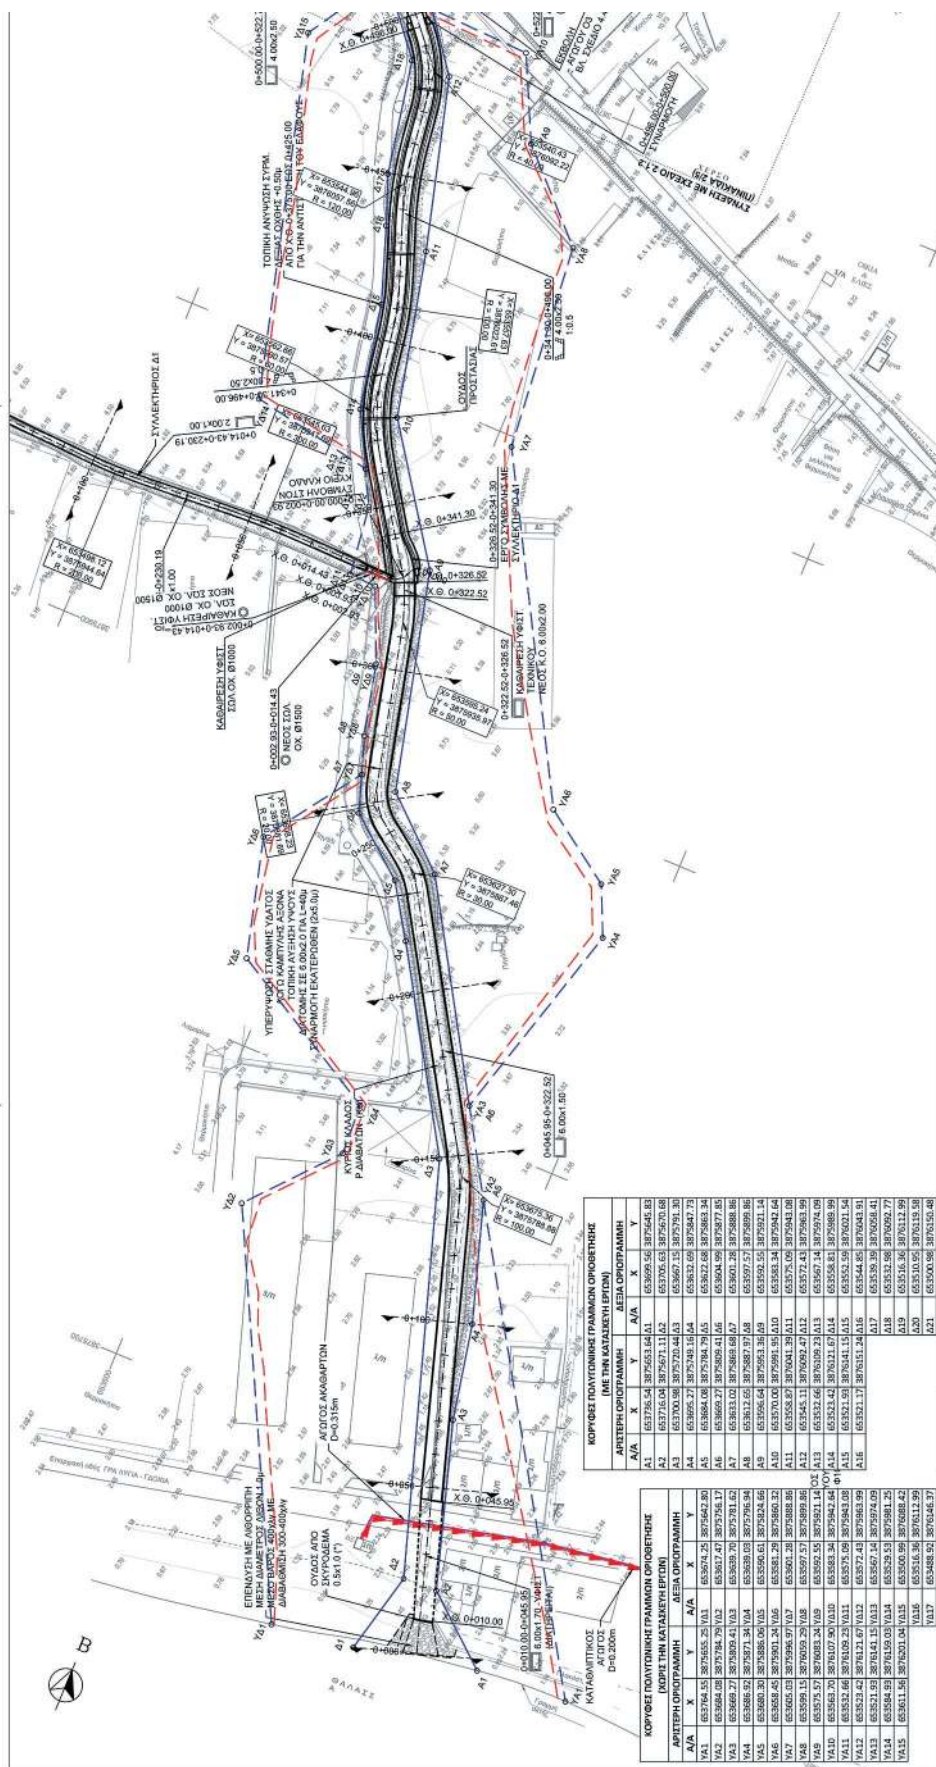

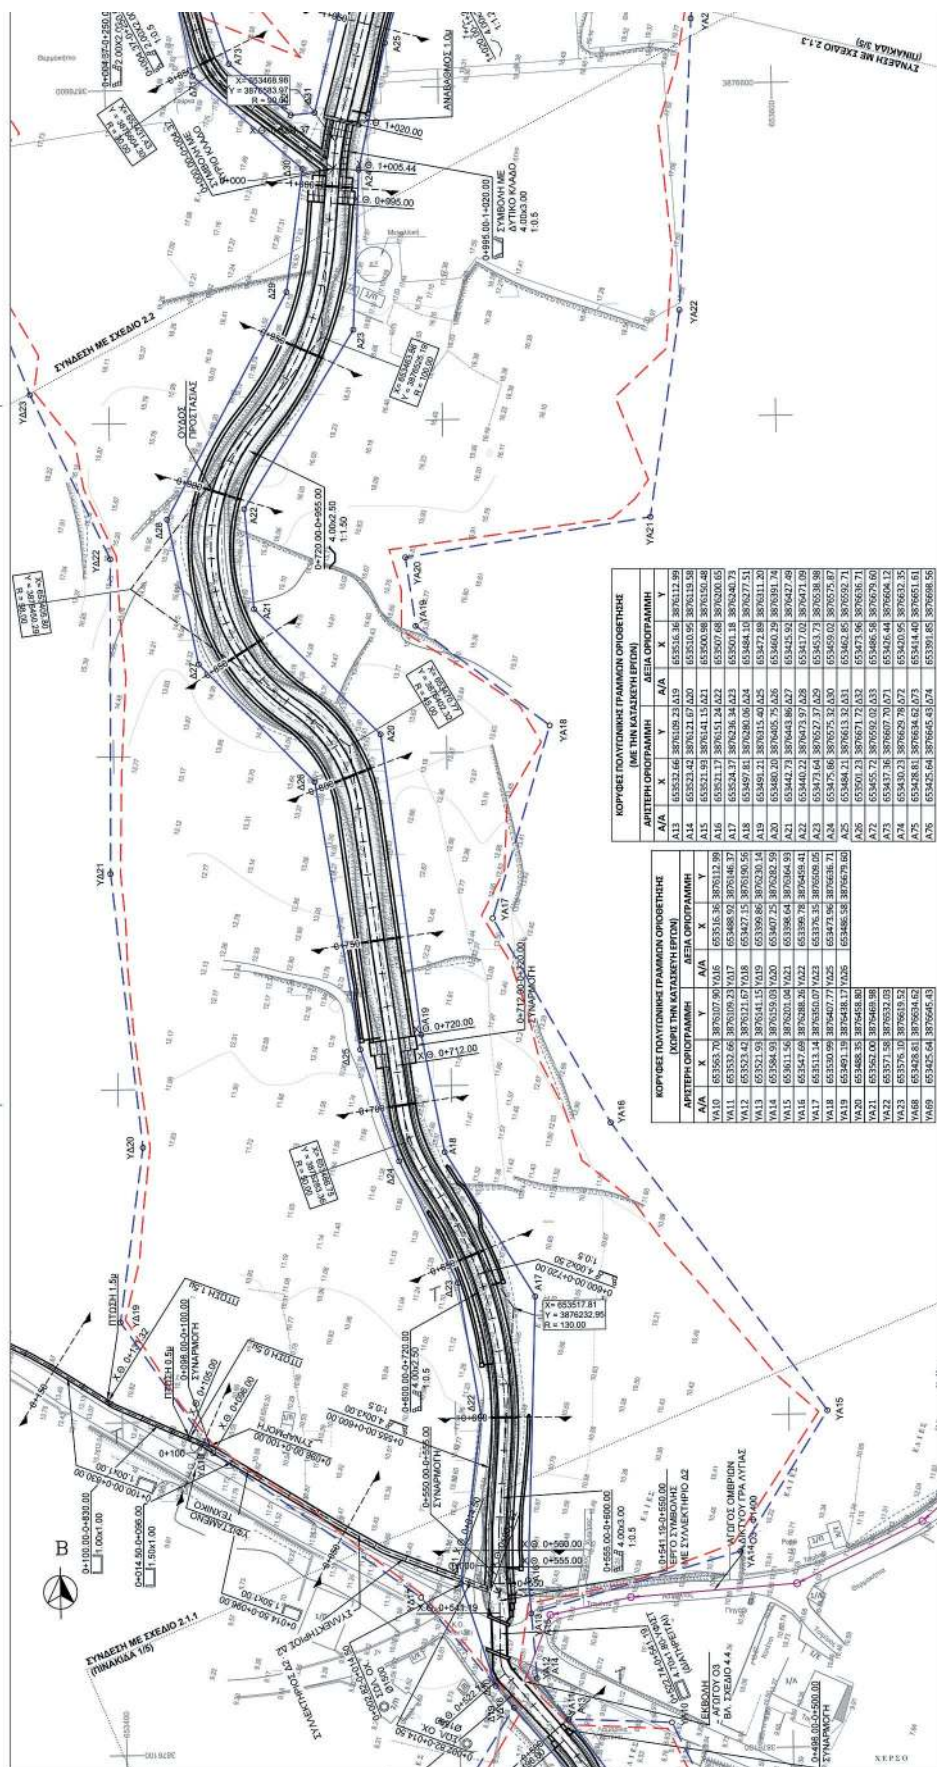


ΕΘΝΙΚΟ ΤΥΠΟΓΡΑΦΕΙΟ
Για τεχνικούς λόγους στο σχεδιάγραμμα,
από το ηλεκτρονικό αρχείο, έγινε 44%
σμίκρυνση κατά ποσοστό

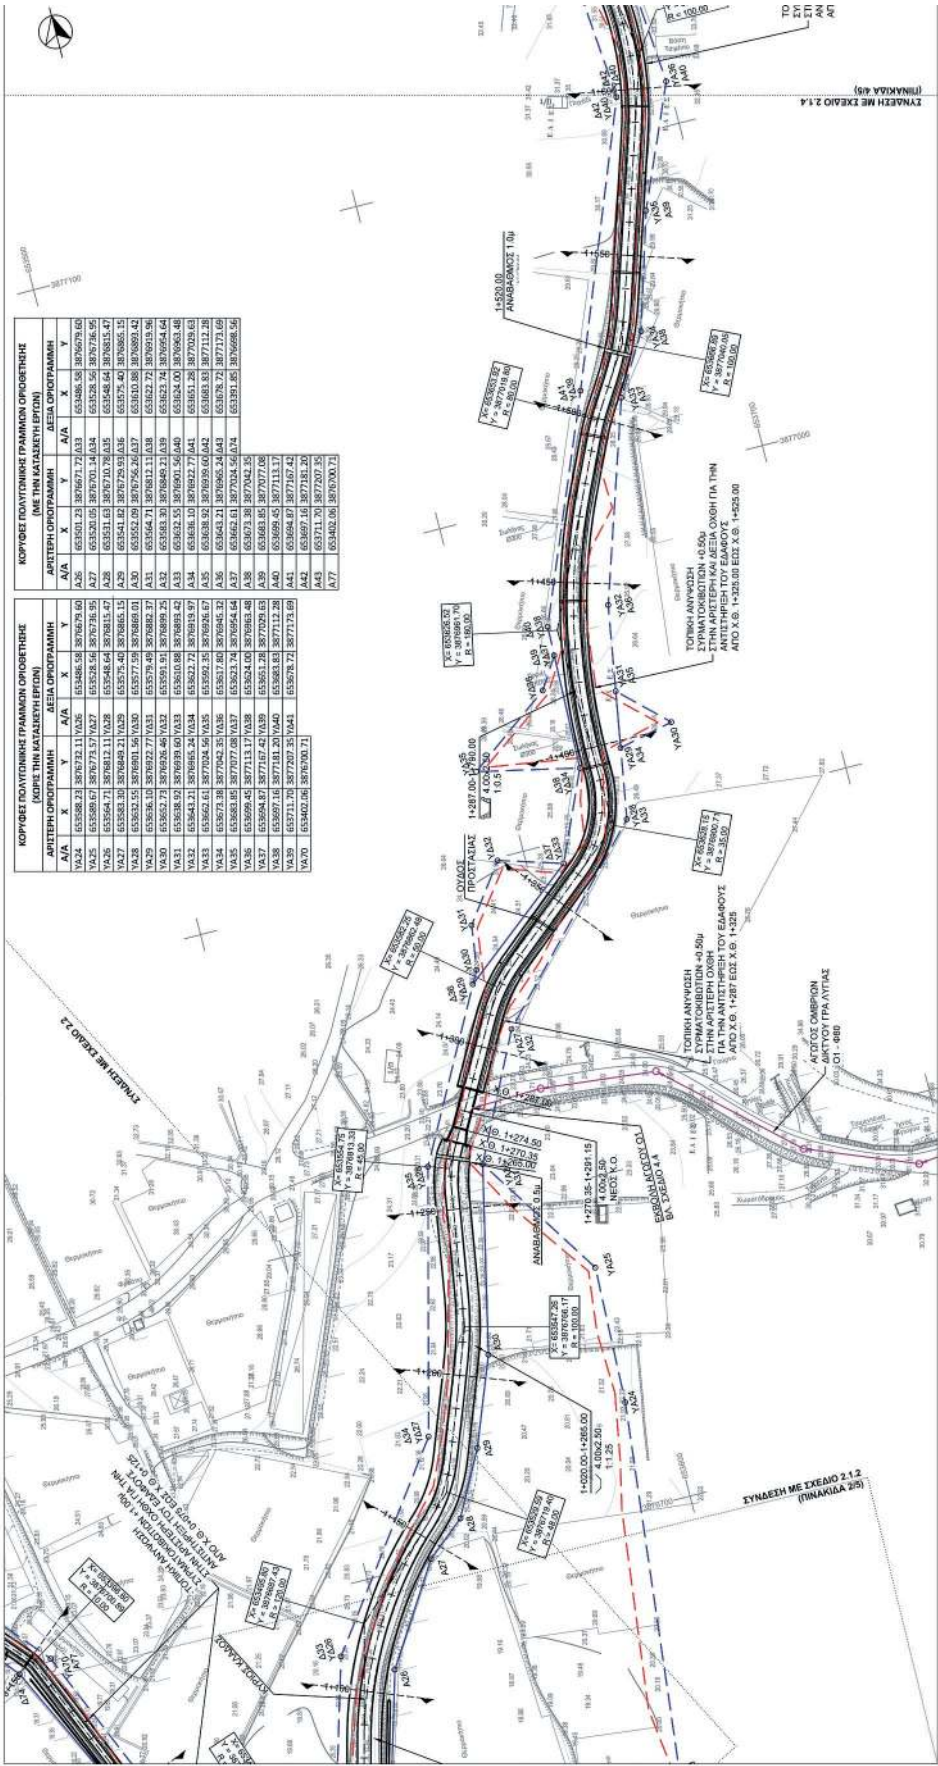

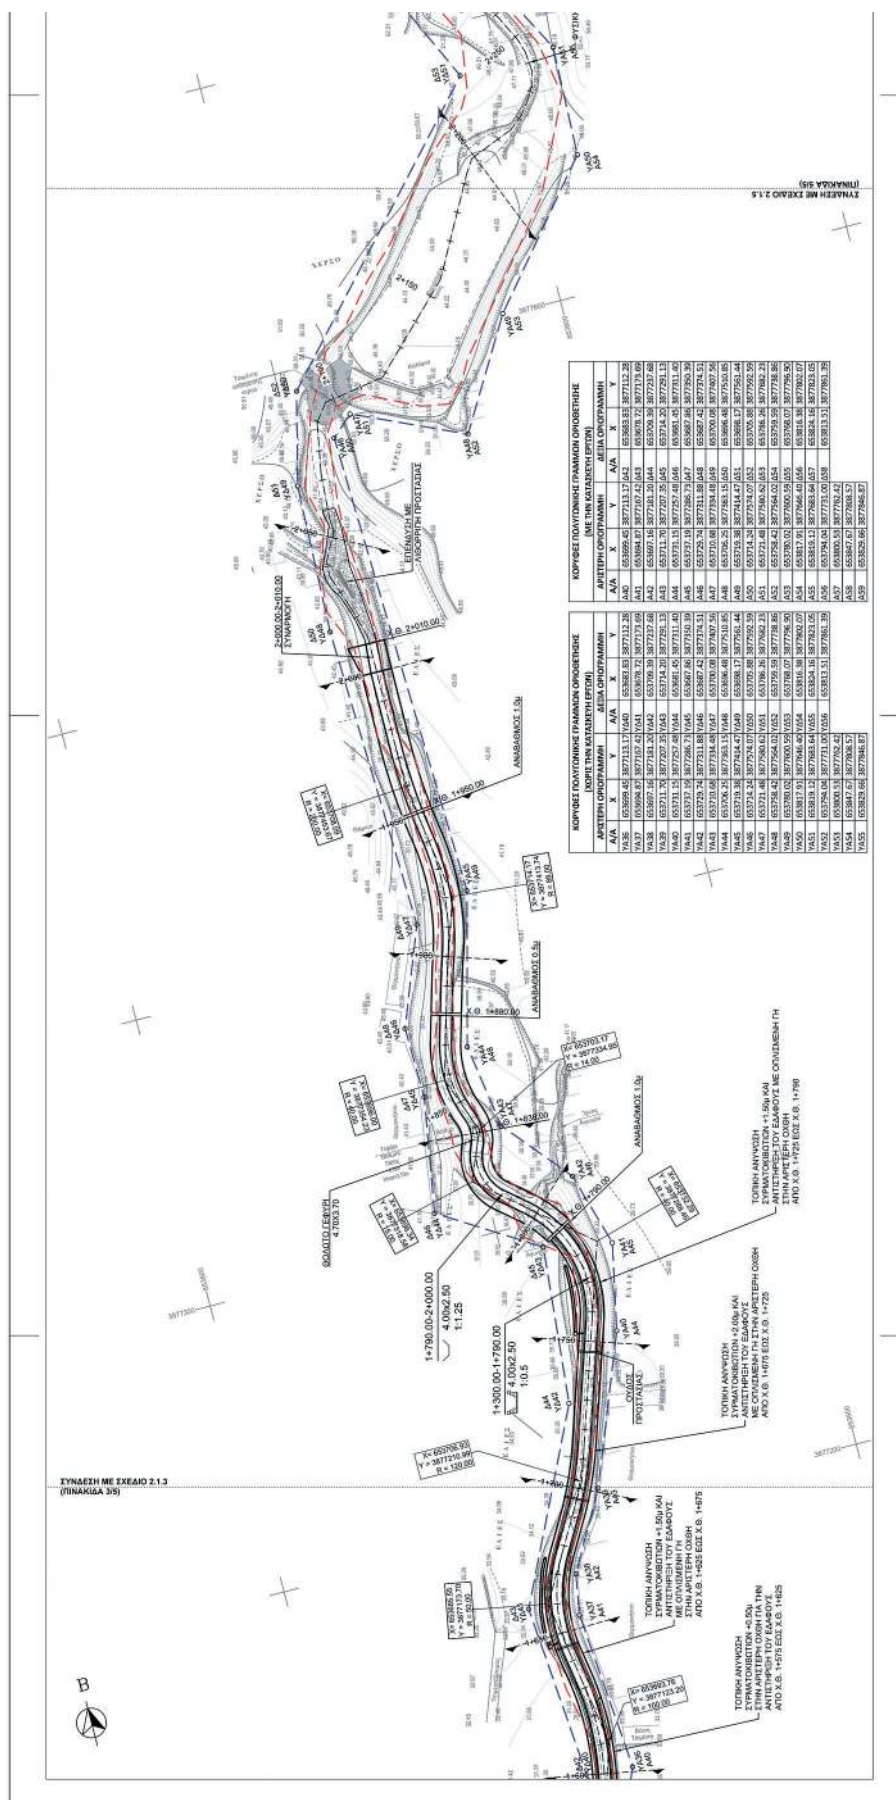

ΕΘΝΙΚΟ ΤΥΠΟΓΡΑΦΕΙΟ
Για τεχνικούς λόγους στο σχεδιάγραμμα,
από το ηλεκτρονικό αρχείο, έγινε
σμίκρυνση κατά ποσοστό **39%**

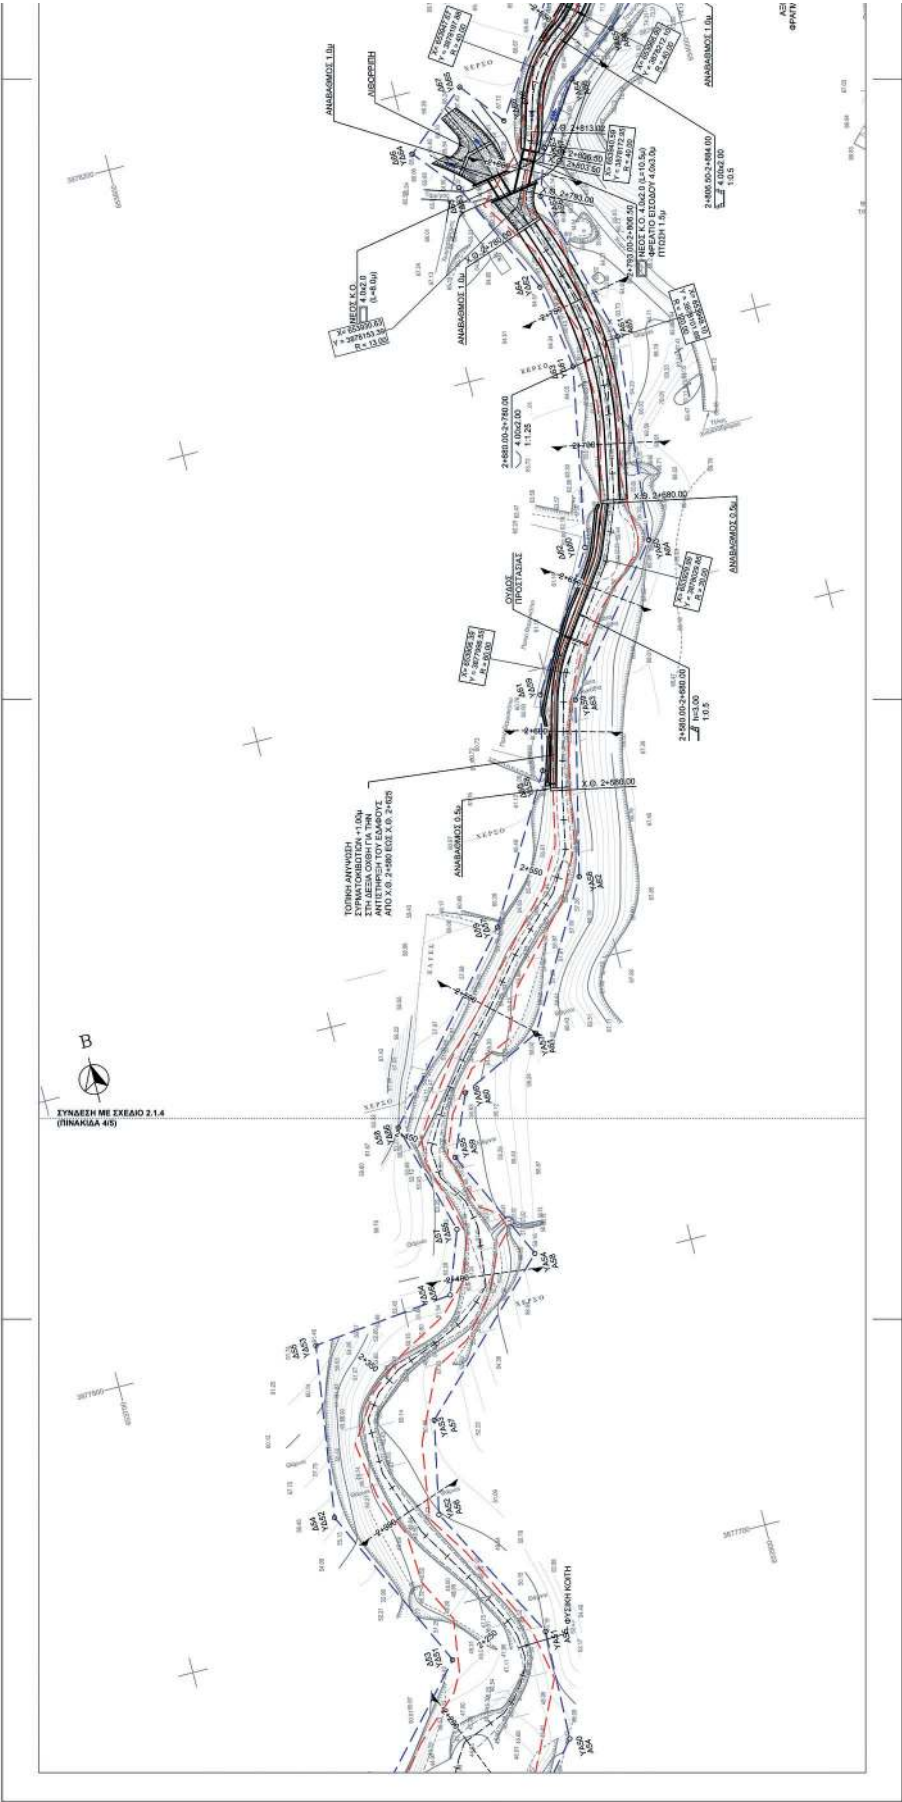

Η απόφαση αυτή να δημοσιευθεί στην Εφημερίδα της Κυβερνήσεως.

Αθήνα, 11 Φεβρουαρίου 2022

Ο Υπουργός

ΚΩΝΣΤΑΝΤΙΝΟΣ ΚΑΡΑΜΑΝΛΗΣ

Αριθμ. 22015

(2)

Εν μέρει ανάκληση των υπ' αρ. 4237/30-10-1995 (Δ' 1115) και υπ' αρ. 3005/21-8-1995 (Δ' 702) αποφάσεων αναδάσωσης Περιφερειακού Διευθυντή Κεφαλληνίας όπως ισχύουν σήμερα, για έκταση εμβαδού 4.788 τ.μ., που βρίσκεται στην περιοχή Άνω Κατελειού, Τοπικής Κοινότητας Μαρκόπουλου, Δημοτικής Ενότητας Ελειού Πρόννων, Δήμου Αργοστολίου, Περιφερειακής Ενότητας Κεφ/νιάς, επειδή στον αναρτημένο δασικό χάρτη εμφανίζεται ως μη δασικού χαρακτήρα με την ένδειξη ΑΑ και ΠΑ.

Ο ΣΥΝΤΟΝΙΣΤΗΣ ΑΠΟΚΕΝΤΡΩΜΕΝΗΣ
ΔΙΟΙΚΗΣΗΣ ΠΕΛΟΠΟΝΝΗΣΟΥ,
ΔΥΤΙΚΗΣ ΕΛΛΑΔΟΣ ΚΑΙ ΙΟΝΙΟΥ

Έχοντας υπόψη:

1. Τις περί Διοικητικής Αποκέντρωσης διατάξεις του ν. 3200/1955 όπως τροποποιήθηκε και συμπληρώθηκε μεταγενέστερα με το ν.δ. 532/1970.

2. Τις διατάξεις της παρ. 4 του άρθρου 44 του ν. 998/1979 «περί προστασίας δασών και δασικών εν γένει εκτάσεων της χώρας» (Α' 289) όπως έχει αντικατασταθεί με την παρ. 3 του άρθρου 35 του ν. 4280/2014 «Περιβαλλοντική αναβάθμιση και ιδιωτική πολεοδόμηση - Βιώσιμη ανάπτυξη οικισμών Ρυθμίσεις δασικής νομοθεσίας και άλλες διατάξεις» (Α' 159).

3. Τις διατάξεις του ν. 3208/2003 «Προστασία των δασικών οικοσυστημάτων, κατάρτιση δασολογίου, ρύθμιση εμπραγμάτων δικαιωμάτων επί δασών και δασικών εν γένει εκτάσεων και άλλες διατάξεις».

4. Τις διατάξεις των άρθρων 6 και 280 του ν. 3852/2010 «Νέα Αρχιτεκτονική της Αυτοδιοίκησης και της Αποκεντρωμένης Διοίκησης-Πρόγραμμα Καλλικράτης» (Α' 87).

5. Τις διατάξεις του π.δ. 139/2010 «Οργανισμός της Αποκεντρωμένης Διοίκησης Πελοποννήσου, Δυτικής Ελλάδας και Ιονίου» (Α' 232).

6. Την υπ' αρ. 107143/1057/18-9-2003 διαταγή του Υφυπουργού Γεωργίας.

7. Το άρθρο 56 του ν. 4257/2014 «Επείγουσες ρυθμίσεις αρμοδιοτήτων Υπουργείου Εσωτερικών» (Α' 93).

8. Την υπ' αρ. 15870/15-5-2017 απόφαση του Υπουργού Εσωτερικών περί διορισμού του Νικολάου Παπαθεοδώρου του Αγγελάκη ως Συντονιστή της Αποκεντρωμένης Διοίκησης Πελοποννήσου, Δυτικής Ελλάδας και Ιονίου (Υ.Ο.Δ.Δ. 250).

9. Τις υπ' αρ. 4237/30-10-1995 (Δ' 1115) και υπ' αρ. 3005/21-8-1995 (Δ' 702) αποφάσεις Περιφερειακού Διευθυντή Κεφαλληνίας όπως ισχύουν σήμερα με τις οποίες κηρύχθηκαν αναδασωτέες λόγω πυρκαγιάς, εκτάσεις εμβαδού 5,6 και 7,8 στρεμμάτων αντίστοιχα.

10. Την υπ' αρ. 7334/15-1-2021 (ΑΔΑ: 6ΧΡΨΟΡ1Φ-ΤΚ1) απόφαση «Ανάρτησης δασικού χάρτη στο σύνολο της Περιφερειακής Ενότητας Κεφαλονιάς και πρόσκληση ενδιαφερομένων για υποβολή αντιρρήσεων κατά του περιεχομένου του».

11. Την υπ' αρ. 153373/441/22.2.2017 (ΑΔΑ: 6ΧΡΨΟΡ1Φ-ΤΚ1) εγκύκλιο του Αναπληρωτή Υπουργού ΥΠΕΝ με θέμα «Περιοχές κηρυγμένων αναδασωτέων εκτάσεων στους αναρτημένους δασικούς χάρτες».

12. Την υπ' αρ. 235876/28-12-2021 σχετική εισήγηση της Διεύθυνσης Δασών Κεφ/νιάς, αποφασίζουμε:

Ανακαλούμε εν μέρει τις υπ' αρ. 4237/30-10-1995 (Δ' 1115) και υπ' αρ. 3005/21-8-1995 (Δ' 702) αποφάσεις αναδάσωσης Περιφερειακού Διευθυντή Κεφαλληνίας όπως ισχύουν σήμερα, για έκταση εμβαδού τεσσάρων χιλιάδων και επτακοσίων ογδόντα οκτώ τετραγωνικών μέτρων (4.788 τ.μ.), που βρίσκεται στην περιοχή Άνω Κατελειού, Τοπικής Κοινότητας Μαρκόπουλου, Δημοτικής Ενότητας Ελειού Πρόννων, Δήμου Αργοστολίου, Περιφερειακής Ενότητας Κεφ/νιάς, επειδή στον αναρτημένο δασικό χάρτη εμφανίζεται ως μη δασικού χαρακτήρα με την ένδειξη ΑΑ και ΠΑ.

Σκοπός των εν μέρει ανακλήσεων είναι η εναρμόνιση των κηρύξεων αναδάσωσης με τον δασικό χάρτη της περιοχής.

Η ανωτέρω έκταση περιγράφεται στο συνημμένο χάρτη με αντίστοιχο πίνακα συνταγμένων ΕΓΣΑ '87 των κορυφών αυτών.

Κατά τα λοιπά, για τα τμήματα που δεν επικαλύπτονται με τις περιγραφόμενες στον παραπάνω πίνακα εκτάσεις, η απόφαση αναδάσωσης ισχύει ως έχει.

Από την εφαρμογή των κανονιστικών διατάξεων της απόφασης αυτής δεν προκαλείται δαπάνη σε βάρος του κρατικού προϋπολογισμού σύμφωνα με το άρθρο 90 του π.δ. 63/2005 «Κωδικοποίηση νομοθεσίας για την Κυβέρνηση και τα κυβερνητικά όργανα» (Α' 98).

ΕΛΛΗΝΙΚΗ ΔΗΜΟΚΡΑΤΙΑ
ΑΠΟΚΕΝΤΡΩΜΕΝΗ
ΔΙΟΙΚΗΣΗ
ΠΕΛΛΗΝΗΣΟΥ-ΔΥΤΙΚΗΣ
ΕΛΛΑΔΟΣ & ΙΟΝΙΟΥ
ΓΕΝΙΚΗ ΔΙΕΥΘΥΝΣΗ ΔΑΣΩΝ
& ΑΓΡΟΤΙΚΩΝ ΥΠΟΘΕΣΕΩΝ
Δ/ΝΣΗ ΣΥΝΤΟΝΙΣΜΟΥ &
ΕΠΙΘΕΩΡΗΣΗΣ ΔΑΣΩΝ
Δ/ΝΣΗ ΔΑΣΩΝ ΚΕΦ/ΝΙΑΣ

Ανήκει στην αριθμ. : οικ 22015/10-2-2022

Απόφαση Συντονιστή Α.Δ.Π.Δ.Ελ. & Ι.

ΕΘΝΙΚΟ ΤΥΠΟΓΡΑΦΕΙΟ
Για τεχνικούς λόγους στο σχεδιάγραμμα,
από το ηλεκτρονικό αρχείο, έγινε
σμίκρυνση κατά ποσοστό **82%**

ΑΠΟΣΠΑΣΜΑ ΧΑΡΤΗ Γ.Υ.Σ.


ΔΗΜΟΣ : Αργοστολίου

Περιοχή : Άνω Κατελειού, Τοπικής Κοινότητας Μαρκόπουλου, Δημοτικής Ενότητας Ελειού
Πρόννων

ΠΙΝΑΚΑΣ ΣΥΝΤΕΤΑΓΜΕΝΩΝ ΕΓΣΑ

Κλίμ: 1:5.000

214044.2125 4218879.5019
214032.5184 4218881.4212
214030.6454 4218877.1275
214023.2410 4218864.1984
213978.2632 4218830.6300
213990.5400 4218816.7100
214009.0200 4218801.4000
214032.4200 4218787.1400
214048.7546 4218778.0887
214048.7547 4218778.0887
214061.0694 4218781.5500
214063.0001 4218824.0003
214041.0001 4218875.0003
214040.0107 4218873.8573
214039.8923 4218874.0517
214044.2125 4218879.5019

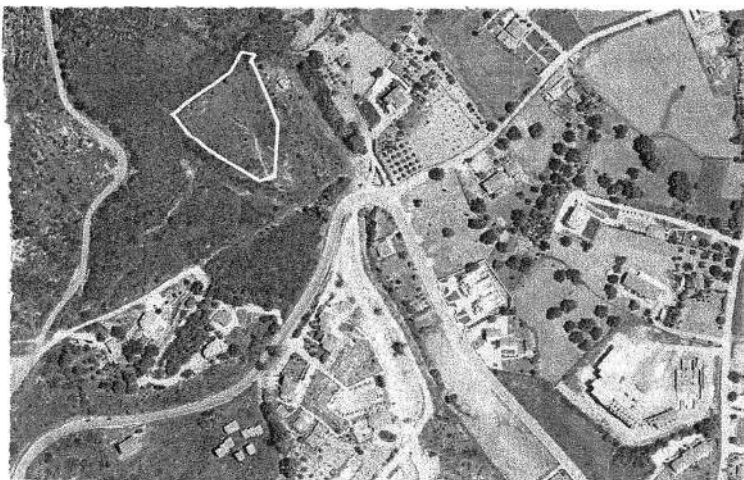

ΥΠΟΜΝΗΜΑ :

/// : Έκταση εμβαδού 4.788τ.μ., που ανακαλούνται εν μέρει, οι αριθμ.: 4237/30-10-1995(ΦΕΚ Τ/Δ 1115/20-12-1995) & αριθμ. 3005/21-8-1995(ΦΕΚ Τ/Δ 702/14-9-1995) Αποφάσεις αναδάσωσης Περιφερειακού Δ/ντή Κεφαλληνίας

Αργοστόλι 28-12-2021

ΣΥΝΤΑΚΤΡΙΑ

Ντε-Ροζαρίο Φρανκίσκα
ΔΑΣΟΛΟΓΟΣ

ΘΕΩΡΗΘΗΚΕ

Αργοστόλι 28-12-2021

Με Εντολή Συντονιστή
Η Δ/ΝΤΡΙΑ ΔΑΣΩΝ

ΛΥΤΡΑ ΑΝΝΑ
ΔΑΣΟΛΟΓΟΣ

ΘΕΩΡΗΘΗΚΕ

Πάτρα 29/1/2022

Ο ΣΥΝΤΟΝΙΣΤΗΣ
ΑΠΟΚΕΝΤΡΩΜΕΝΗΣ ΔΙΟΙΚΗΣΗΣ

ΝΙΚΟΛΑΟΣ ΠΑΠΑΘΕΟΔΩΡΟΥ

Η απόφαση αυτή να δημοσιευθεί στην Εφημερίδα της Κυβερνήσεως.

Πάτρα, 10 Φεβρουαρίου 2022

Ο Συντονιστής Αποκεντρωμένης Διοίκησης

ΝΙΚΟΛΑΟΣ ΠΑΠΑΘΕΟΔΩΡΟΥ



ΕΘΝΙΚΟ ΤΥΠΟΓΡΑΦΕΙΟ

Το Εθνικό Τυπογραφείο αποτελεί δημόσια υπηρεσία υπαγόμενη στην Προεδρία της Κυβέρνησης και έχει την ευθύνη τόσο για τη σύνταξη, διαχείριση, εκτύπωση και κυκλοφορία των Φύλλων της Εφημερίδας της Κυβερνήσεως (ΦΕΚ), όσο και για την κάλυψη των εκτυπωτικών - εκδοτικών αναγκών του δημοσίου και του ευρύτερου δημόσιου τομέα (ν. 3469/2006/Α' 131 και π.δ. 29/2018/Α' 58).

1. ΦΥΛΛΟ ΤΗΣ ΕΦΗΜΕΡΙΔΑΣ ΤΗΣ ΚΥΒΕΡΝΗΣΕΩΣ (ΦΕΚ)

- Τα **ΦΕΚ σε ηλεκτρονική μορφή** διατίθενται δωρεάν στο **www.et.gr**, την επίσημη ιστοσελίδα του Εθνικού Τυπογραφείου. Όσα ΦΕΚ δεν έχουν ψηφιοποιηθεί και καταχωριστεί στην ανωτέρω ιστοσελίδα, ψηφιοποιούνται και αποστέλλονται επίσης δωρεάν με την υποβολή αίτησης, για την οποία αρκεί η συμπλήρωση των αναγκαίων στοιχείων σε ειδική φόρμα στον ιστότοπο **www.et.gr**.
- Τα **ΦΕΚ σε έντυπη μορφή** διατίθενται σε μεμονωμένα φύλλα είτε απευθείας από το Τμήμα Πωλήσεων και Συνδρομητών, είτε ταχυδρομικά με την αποστολή αιτήματος παραγγελίας μέσω των ΚΕΠ, είτε με ετήσια συνδρομή μέσω του Τμήματος Πωλήσεων και Συνδρομητών. Το κόστος ενός ασπρόμαυρου ΦΕΚ από 1 έως 16 σελίδες είναι 1,00 €, αλλά για κάθε επιπλέον οκτασέλιδο (ή μέρος αυτού) προσαυξάνεται κατά 0,20 €. Το κόστος ενός έγχρωμου ΦΕΚ από 1 έως 16 σελίδες είναι 1,50 €, αλλά για κάθε επιπλέον οκτασέλιδο (ή μέρος αυτού) προσαυξάνεται κατά 0,30 €. Το τεύχος Α.Σ.Ε.Π. διατίθεται δωρεάν.

• Τρόποι αποστολής κειμένων προς δημοσίευση:

- Α. Τα κείμενα προς δημοσίευση στο ΦΕΚ, από τις υπηρεσίες και τους φορείς του δημοσίου, αποστέλλονται ηλεκτρονικά στη διεύθυνση **webmaster.et@et.gr** με χρήση προηγμένης ψηφιακής υπογραφής και χρονοσήμανσης.
- Β. Κατ' εξαίρεση, όσοι πολίτες δεν διαθέτουν προηγμένη ψηφιακή υπογραφή μπορούν είτε να αποστέλλουν ταχυδρομικά, είτε να καταθέτουν με εκπρόσωπό τους κείμενα προς δημοσίευση εκτυπωμένα σε χαρτί στο Τμήμα Παραλαβής και Καταχώρισης Δημοσιευμάτων.

- Πληροφορίες, σχετικά με την αποστολή/κατάθεση εγγράφων προς δημοσίευση, την ημερήσια κυκλοφορία των Φ.Ε.Κ., με την πώληση των τευχών και με τους ισχύοντες τιμοκαταλόγους για όλες τις υπηρεσίες μας, περιλαμβάνονται στον ιστότοπο (**www.et.gr**). Επίσης μέσω του ιστότοπου δίδονται πληροφορίες σχετικά με την πορεία δημοσίευσης των εγγράφων, με βάση τον Κωδικό Αριθμό Δημοσιεύματος (ΚΑΔ). Πρόκειται για τον αριθμό που εκδίδει το Εθνικό Τυπογραφείο για όλα τα κείμενα που πληρούν τις προϋποθέσεις δημοσίευσης.

2. ΕΚΤΥΠΩΤΙΚΕΣ - ΕΚΔΟΤΙΚΕΣ ΑΝΑΓΚΕΣ ΤΟΥ ΔΗΜΟΣΙΟΥ

Το Εθνικό Τυπογραφείο ανταποκρινόμενο σε αιτήματα υπηρεσιών και φορέων του δημοσίου αναλαμβάνει να σχεδιάσει και να εκτυπώσει έντυπα, φυλλάδια, βιβλία, αφίσες, μπλοκ, μηχανογραφικά έντυπα, φακέλους για κάθε χρήση, κ.ά.

Επίσης σχεδιάζει ψηφιακές εκδόσεις, λογότυπα και παράγει οπτικοακουστικό υλικό.

Ταχυδρομική Διεύθυνση: Καποδιστρίου 34, τ.κ. 10432, Αθήνα

ΤΗΛΕΦΩΝΙΚΟ ΚΕΝΤΡΟ: 210 5279000 - fax: 210 5279054

ΕΞΥΠΗΡΕΤΗΣΗ ΚΟΙΝΟΥ

Πωλήσεις - Συνδρομές: (Ισόγειο, τηλ. 210 5279178 - 180)

Πληροφορίες: (Ισόγειο, Γρ. 3 και τηλεφ. κέντρο 210 5279000)

Παραλαβή Δημ. Ύλης: (Ισόγειο, τηλ. 210 5279167, 210 5279139)

Ωράριο για το κοινό: Δευτέρα ως Παρασκευή: 8:00 - 13:30

Ιστότοπος: **www.et.gr**

Πληροφορίες σχετικά με την λειτουργία του ιστότοπου: **helpdesk.et@et.gr**

Αποστολή ψηφιακά υπογεγραμμένων εγγράφων προς δημοσίευση στο ΦΕΚ: **webmaster.et@et.gr**

Πληροφορίες για γενικό πρωτόκολλο και αλληλογραφία: **grammateia@et.gr**

Πείτε μας τη γνώμη σας,

για να βελτιώσουμε τις υπηρεσίες μας, συμπληρώνοντας την ειδική φόρμα στον ιστότοπό μας.

