



ΕΦΗΜΕΡΙΔΑ ΤΗΣ ΚΥΒΕΡΝΗΣΕΩΣ ΤΗΣ ΕΛΛΗΝΙΚΗΣ ΔΗΜΟΚΡΑΤΙΑΣ

14 Μαρτίου 2022

ΤΕΥΧΟΣ ΤΕΤΑΡΤΟ

Αρ. Φύλλου 114

ΑΠΟΦΑΣΕΙΣ

Αριθμ. 20001

Επανακαθορισμός οριογραμμής αιγιαλού και δημιουργία ζώνης παραλίας στις θέσεις «ΚΟΚΟΡΕΥΤΙΑ - ΜΠΑΛΑΣΚΑ - ΚΟΥΣΙΝΑ» Τ.Κ ΣΠΑΡΤΟΥ Δ.Ε ΣΠΑΡΤΟΥ Δ. Αμφιλοχίας Ν. Αιτωλοακαρνανίας.

Ο ΣΥΝΤΟΝΙΣΤΗΣ ΑΠΟΚΕΝΤΡΩΜΕΝΗΣ
ΔΙΟΙΚΗΣΗΣ ΠΕΛΟΠΟΝΝΗΣΟΥ,
ΔΥΤΙΚΗΣ ΕΛΛΑΔΑΣ ΚΑΙ ΙΟΝΙΟΥ

Έχοντας υπόψη:

1. Τον ν. 2503/1997 «Διοίκηση, Οργάνωση, Στελέχωση της Περιφέρειας, ρύθμιση θεμάτων για την Τοπική Αυτοδιοίκηση και άλλες διατάξεις» (Α' 107).

2. Το άρθρο 9 του Κώδικα Διοικητικής Διαδικασίας (ν. 2690/1999, Α' 45).

3. Την υπό στοιχεία 1063349/790/Α0006/3.8.2004 απόφαση του Υπουργού Οικονομίας και Οικονομικών, σχετικά με την καταγραφή-διοικητική κωδικοποίηση των αρμοδιοτήτων σε θέματα υπηρεσιών του Υπουργείου Οικονομίας και Οικονομικών που περιέρχονται στους Γενικούς Γραμματείς Περιφερειών, κατά τις διατάξεις της παρ. 21 του άρθρου 46 του ν. 3220/2004.

4. Την παρ. 21 του άρθρου 46 του ν. 3220/2004 «Μέτρα αναπτυξιακής και κοινωνικής πολιτικής - αντικειμενικοποίηση του φορολογικού ελέγχου και άλλες διατάξεις» (Α' 15).

5. Τα άρθρα 6, 238, 280 και 283 παρ. 4 του ν. 3852/2010 «Νέα Αρχιτεκτονική της Αυτοδιοίκησης και της Αποκεντρωμένης Διοίκησης - Πρόγραμμα Καλλικράτης» (Α' 87).

6. Το π.δ. 139/2010 «Οργανισμός της Αποκεντρωμένης Διοίκησης Πελοποννήσου, Δυτικής Ελλάδας και Ιονίου» (Α' 232).

7. Το άρθρο 28 του ν. 4325/2015 «Εκδημοκρατισμός της Διοίκησης- Καταπολέμηση Γραφειοκρατίας και Ηλεκτρονική Διακυβέρνηση. Αποκατάσταση αδικιών και άλλες διατάξεις» (Α' 47).

8. Το άρθρο 24 του ν. 4368/2016 «Μέτρα για την επιτάχυνση του Κυβερνητικού έργου και άλλες διατάξεις» (Α' 21), με το οποίο προστέθηκε άρθρο 28Α στον ν. 4325/2015 και ειδικότερα στην παρ. 5.α. αυτού που αναφέρεται ότι «Ο Συντονιστής της Αποκεντρωμένης Διοίκησης με απόφαση του, η οποία δημοσιεύεται στην Εφημερίδα της Κυβερνή-

σεως, δύναται να μεταβιβάζει στους προϊσταμένους των οργανικών μονάδων της ορισμένες από τις αρμοδιότητές του ή το δικαίωμα υπογραφής «με εντολή Συντονιστή της Αποκεντρωμένης Διοίκησης».

9. Το άρθρο 5 του ν. 3469/2006 «Εθνικό Τυπογραφείο, Εφημερίς της Κυβερνήσεως και άλλες διατάξεις» (Α' 131).

10. Την υπ' αρ. 15870/15.5.2017 απόφαση του Υπουργού Εσωτερικών περί διορισμού του Νικόλαου Παπαθεοδώρου του Αγγελάκη ως Συντονιστή της Αποκεντρωμένης Διοίκησης Πελοποννήσου, Δυτικής Ελλάδας και Ιονίου (Υ.Ο.Δ.Δ. 250).

11. Τα άρθρα 3 και 5 του ν. 2971/2001 (Α' 285), όπως αυτός τροποποιήθηκε με τον ν. 4607/2019 (Α' 65).

12. Τις διατάξεις του π.δ. 142/2017 «Οργανισμός του Υπουργείου Οικονομικών» (Α' 181).

13. Την από 26/7/2021 αίτηση του Θώμου Αθανασίου του Κωνσταντίνου με την οποία ζητά τον καθορισμό παραλίας στη θέση «ΚΟΥΣΙΝΑ» Τ.Κ ΣΠΑΡΤΟΥ Δ.Ε ΣΠΑΡΤΟΥ Δ. Αμφιλοχίας Ν. Αιτωλοακαρνανίας.

14. Την από 10/11/2021 αίτηση της Γιαννέλου Χαράς του Γεωργίου με την οποία ζητά τον καθορισμό παραλίας στη θέση «ΚΟΚΟΡΕΥΤΙΑ-ΜΠΑΛΑΣΚΑ Τ.Κ ΣΠΑΡΤΟΥ Δ.Ε ΣΠΑΡΤΟΥ Δ. Αμφιλοχίας Ν. Αιτωλοακαρνανίας.

15. Την υπ' αρ.146661/13.07.2018 απόφαση του Συντονιστή της Αποκεντρωμένης Διοίκησης Πελοποννήσου, Δυτικής Ελλάδας και Ιονίου για την οριστικοποίηση της προκαταρκτικής οριογραμμής αιγιαλού (Π.Ο.Α) της Περιφερειακής Ενότητας Αιτωλοακαρνανίας, όπως αυτή δημοσιεύθηκε στο ΦΕΚ Δ' 298/2018, η οποία χαρακτήθηκε με λιγότερα κριτήρια από αυτά που προέβλεπε η υπό στοιχεία 108953Π.Ε/8205ΠΕ/Β0010/2005 υπουργική απόφαση που δημοσιεύθηκε στο ΦΕΚ Β' 595/2005 με συνέπεια να μην αποτυπώνεται ορθά η οριογραμμή αιγιαλού ως το φυσικό φαινόμενο της ανάβασης των μεγαλύτερων και συνήθων κυμάτων της θάλασσας.

16. Το από Ιανουάριο του 2022 τοπογραφικό διάγραμμα της υπηρεσίας που συντάχθηκε σε (1) πινακίδα από την Αργιαδίτη Ιωάννα Αγρονόμο Τοπογράφο Μηχανικό ΠΕ/Α σε κλίμακα 1:1000 στο προβολικό σύστημα ΕΓΣΑ '87 και θεωρήθηκε την 27/01/2022 από την Αργιαδίτη Ιωάννα Αγρονόμο Τοπογράφο Μηχανικό ΠΕ/Α Προϊσταμένη της Κτηματικής Υπηρεσίας Αιτωλοακαρνανίας.

17. Την από 27/1/2022 έκθεση της Επιτροπής καθορισμού των ορίων αιγιαλού - παραλίας του άρθρου 3 του ν. 2971/2001.

18. Το υπό στοιχεία 5964ΕΞΕ/28-01-2022 έγγραφο της Κτηματικής Υπηρεσίας Αιτωλοακαρνανίας, προς την Αποκεντρωμένη Διοίκηση Π.Δ.Ε.Ι - Διεύθυνση Οικονομικού-τμήμα Δημόσιας Περιουσίας για την έκδοση της σχετικής απόφασης.

19. Το γεγονός ότι δεν προκαλείται δαπάνη σε βάρος του κρατικού προϋπολογισμού με την παρούσα απόφαση.

20. Όλα τα στοιχεία του φακέλου, αποφασίζουμε:

Επικυρώνουμε την από 27-1-2022 Έκθεση της Επιτροπής αιγιαλού και παραλίας του άρθρου 3 του ν. 2971/2001 για τον επανακαθορισμό οριογραμμής αιγιαλού και δημιουργίας ζώνης παραλίας στις θέσεις «ΚΟΚΟΡΕΥΤΙΑ - ΜΠΑΛΑΣΚΑ - ΚΟΥΣΙΝΑ» Δ.Ε ΣΠΑΡΤΟΥ Τ.Κ ΣΠΑΡΤΟΥ Δ. ΑΜΦΙΛΟΧΙΑΣ Ν. ΑΙΤΩΛ/ΝΙΑΣ καθώς και το από τον Ιανουάριο του 2022 τοπογραφικό διάγραμμα της υπηρεσίας που συντάχθηκε σε (1) πινακίδα από την Αργιαδίτη Ιωάννα Αγρονόμο Τοπογράφο Μηχανικό ΠΕ/Α σε κλίμακα 1:1000 στο προβολικό σύστημα ΕΓΣΑ '87 και συντάχθηκε και θεωρήθηκε την 27/01/2022 από την Αργιαδίτη Ιωάννα Αγρονόμο Τοπογράφο Μηχανικό ΠΕ/Α Προϊσταμένη της Κτηματικής Υπηρεσίας Αιτωλοακαρνανίας ως εξής:

1. Επανακαθορίζει την οριογραμμή αιγιαλού με κόκκινη πολυγωνική γραμμή με στοιχεία 1-2-3-...69-70 λόγω εμφιλοχώρησης σφάλματος, της υπ' αρ. 146661/13.07.2018 διαπιστωτικής πράξης του Συντονιστή της Αποκεντρωμένης Διοίκησης Πελοποννήσου, Δυτικής Ελλάδας και Ιονίου με την οποία η προκαταρκτική οριογραμμή αιγιαλού, που δημοσιεύθηκε στο Δ' 298 όπου η κορυφή 1 και 70 είναι οι κορυφές της οριογραμμής αιγιαλού της διαπιστωτικής πράξης του Συντονιστή της Αποκεντρωμένης Διοίκησης Πελοποννήσου, Δυτικής Ελλάδας και Ιονίου που δημοσιεύθηκε στο Δ' 298.

2. Καθορίζει την οριογραμμή της παραλίας με κίτρινη πολυγωνική γραμμή με στοιχεία 1'-2'-...68'-69'-. Το πλάτος της ζώνης της παραλίας είναι περίπου 10 μ. (μικρότερο των 30 μ) καθόσον:

Α. Οι πλησιέστεροι καθορισμοί στην περιοχή φέρουν πλάτος 10 μ.

Β. Η γεωμορφολογία της ακτής δεν εμφανίζει απότομες κλίσεις, το φυσικό και δομημένο περιβάλλον δεν έχει αλλάξει ώστε να επηρεάζει την χάραξη της παραλίας.

Γ. Το καθοριζόμενο πλάτος είναι ικανό να εξυπηρετεί την επικοινωνία της ξηράς με την θάλασσα και αντίστροφα.

3. Δεν διαπιστώθηκε ύπαρξη παλαιού αιγιαλού.

Οι ανωτέρω κορυφές οριογραμμών, αιγιαλού παραλίας αναφέρονται στο προβολικό σύστημα ΕΓΣΑ '87 και αποτυπώνονται σε πίνακες επί του διαγράμματος που συνοδεύει την παρούσα έκθεση και αποτελεί αναπόσπαστο τμήμα της.

Η παρούσα, μετά την έκδοση της επικυρωτικής απόφασής της, από τον Συντονιστή της Αποκεντρωμένης Διοίκησης θα αναρτηθεί μαζί με όλα τα στοιχεία του επανακαθορισμού/καθορισμού στην ιστοσελίδα του Υπουργείου Οικονομικών «<https://www1.gsis.gr/gspdp/dhpe/publicgis/faces/homeShore>».

ΕΚΘΕΣΗ

Επιτροπής καθορισμού των ορίων αιγιαλού και παραλίας του άρθρου 3 του ν. 2971/2001

Για τον επανακαθορισμό των ορίων αιγιαλού και δημιουργία ζώνης παραλίας στις θέσεις «ΚΟΚΟΡΕΥΤΙΑ - ΜΠΑΛΑΣΚΑ - ΚΟΥΣΙΝΑ » Τ.Κ. ΣΠΑΡΤΟΥ Δ.Ε. ΣΠΑΡΤΟΥ του Δήμου Αμφιλοχίας, Νομού Αιτωλ/νίας

Ενδιαφερόμενοι : Α. Θώμος Αθανάσιος

Β. Γιαννέλου Χαρά

Στο Σπάρτο σήμερα την 27/01/2022 οι υπογεγραμμένοι:

1. Αργιαδίτη Ιωάννα, Αγρον. και Τοπογράφος Μηχανικός, ΠΕ/Α', Προϊστάμενη της Κτηματικής Υπηρεσίας Αιτωλ/νίας, ως πρόεδρος,

2. Ζαμπάρας Δημήτριος, Πολιτικός Μηχανικός ΤΕ/Α', Προϊστάμενος της Υπηρεσίας Δόμησης του Δήμου Αμφιλοχίας, ως μέλος,

3. Ρούσση Πηνελόπη, Πολιτικός Μηχανικός της Διεύθυνσης Τεχνικών Υπηρεσιών του Δήμου Αμφιλοχίας, ως μέλος,

4. Καλύβας Χρήστος, Ανθυποπλοίαρχος Λ.Σ., ως αναπληρωτής του Λιμενάρχη Πρεβέζης, κωλυομένου αυτού, ως μέλος,

5. Τσαγκαρέστος Ιωάννης, Πολιτικός Μηχανικός ΠΕ/Α, Προϊστάμενος του Τμήματος Διεύθυνσης Περιβάλλοντος και Χωρικού Σχεδιασμού της Αποκεντρωμένης Διοίκησης Πελοποννήσου, Δυτικής Ελλάδας και Ιονίου, παρότι ειδοποιήθηκε έγκαιρα δεν προσήλθε, ούτε ο νόμιμος αναπληρωτής αυτού, απών,

που αποτελούμε την επιτροπή καθορισμού των ορίων αιγιαλού και παραλίας δυνάμει του άρθρου 3 του ν. 2971/2001, που συγκροτήθηκε με την υπ' αρ. 20267/4-2-2020 (ΑΔΑ: Ω1Ζ1ΟΡ1Φ-ΧΚ5) απόφαση του Συντονιστή της Α.Δ.Π.Δ.Ε. και Ι. και συγκλήθηκε με την υπ' αρ. 94/24-01-2022 πρόσκληση της επιτροπής του άρθρου 3 του ν. 2971/2001, μεταβήκαμε επί τόπου στην προαναφερόμενη περιοχή σήμερα 27η Ιανουαρίου 2022 και ώρα 10:30 π.μ. και

αφού λάβαμε υπόψη:

1) Την από 26/07/2021 αίτηση του Θώμου Αθανασίου του Κων/νου, με την οποία ζητά τον καθορισμό παραλίας στη Θέση «ΚΟΥΣΙΝΑ» Τ.Κ. ΣΠΑΡΤΟΥ- Δ.Ε. ΣΠΑΡΤΟΥ, Δήμου Αμφιλοχίας Ν. Αιτωλ/νίας.

2) την από 10/11/2021 αίτηση της Γιαννέλου Χαράς του Γεωργίου, με την οποία ζητά τον καθορισμό παραλίας στη Θέση «ΚΟΚΟΡΕΥΤΙΑ - ΜΠΑΛΑΣΚΑ» Τ.Κ. ΣΠΑΡΤΟΥ Δ.Ε. ΣΠΑΡΤΟΥ, Δήμου Αμφιλοχίας Ν. Αιτωλ/νίας,

3) Την υπ' αρ. 146661/13-7-2018 απόφαση του Συντονιστή της Αποκεντρωμένης Διοίκησης Πελοποννήσου, Δυτικής Ελλάδας και Ιονίου σχετικά με την οριστικοποίηση της Προκαταρκτικής Οριογραμμής Αιγιαλού (Π.Ο.Α.) στην Περιφερειακή Ενότητα Αιτωλ/νίας όπως αυτή δημοσιεύτηκε στο Δ' 298/2018, η οποία χαράχθηκε με λιγότερα κριτήρια από αυτά που προέβλεπε η υπό στοιχεία 108953πε/8205πε/Β0010/2005 υπουργική απόφαση που δημοσιεύθηκε στο ΦΕΚ Β' 595/2005 (π.χ., ανεμολογικά, κυματικά, κ.λπ.), με συνέπεια να μην αποτυπώνεται ορθά η οριογραμμή αιγιαλού ως το φυσικό φαινόμενο

της ανάβασης των μεγαλύτερων και συνήθων κυμάτων της θάλασσας,

4) Τις λοιπές διατάξεις του ν. 2971/2001 περί αιγιαλού και παραλίας όπως τροποποιήθηκαν με τις διατάξεις του ν. 4607/2019 (Α' 65),

5) Τα στοιχεία καθορισμού αιγιαλού και παραλίας που προβλέπονται από το άρθρο 9 του ν. 2971/2001 και ειδικότερα:

α. Την γεωμορφολογία του εδάφους για την οποία αναλυτικά αναφέρεται ότι:

(1). Η μορφολογία της ακτής συνίσταται από: Ι. χαλαρά ιζήματα (άμμος, χαλίκια, πέτρες).

(2). Της ακτής συνεχονται εκτάσεις: Ι. Εν μέρει πεδινές και εν μέρει βραχώδεις, ΙΙ. Με έδαφος γαιώδες, αμμώδες. ΙΙΙ. Εκτός σχεδίου πόλεως και εκτός ορίων οικισμού.

(3). Υπάρχει φυσικό όριο βλάστησης στην ακτή, το οποίο αποτυπώνεται σύμφωνα με τις υποδείξεις του Γ.Ε.Ν.

β. Το γεγονός ότι στην περιοχή δεν εντοπίστηκαν παράκτιοι φυσικοί πόροι.

γ. Τα πορίσματα από την εκτίμηση των μετεωρολογικών στοιχείων της περιοχής, ήτοι το γεγονός ότι η περιοχή προσβάλλεται από ανέμους έντασης μέχρι 4B, χωρίς να αποκλείεται και δυνατότεροι άνεμοι μια - δυο φορές το χρόνο (συνήθως Α-ΒΑ διευθύνσεις),

δ. Την μορφολογία του πυθμένα ο οποίος συνίστανται από αμμώδη σύσταση και ήπιες κλίσεις με μικρά βάθη κοντά στην ακτή,

ε. Τον τομέα ανάπτυξης κυματισμού σε σχέση με το μέτωπο της ακτής, ότι δηλαδή πρόκειται για ακτή με μικρό ανάπτυγμα πελάγους,

στ. Την ύπαρξη τεχνικών έργων στην περιοχή και ιδιαίτερα στις κορυφές αιγιαλού 36-37, 42 και 59 (προβλήτες), για τις οποίες δεν βρέθηκαν στοιχεία νομιμότητας τους και δεν εξαιρούνται από τη χάραξη του αιγιαλού.

ζ. Σύμφωνα με το χάρτη Δ.1.2. κλίμακας 1:800000 του Περιφερειακού Πλαισίου Χωροταξικού Σχεδιασμού και Αειφόρου Ανάπτυξης της Περιφέρειας Δυτικής Ελλάδας υπ' αρ. 25297/2003 (Β' 1470) απόφασης, η χερσαία περιοχή βρίσκεται σε «Ενδεικτική Ευρύτερη Ζώνη Αναζήτησης Ελεγχόμενων Δραστηριοτήτων Τουρισμού - Παραθερισμού» και σε «Ενδεικτική ευρύτερη ζώνη γεωργικής γης, πρώτης προτεραιότητας».

η. Δεν υπάρχουν καταγεγραμμένα δημόσια κτήματα σε άμεση γειτνίαση με την παράκτια ζώνη.

θ. Η υπό ένταξη της ευρύτερης περιοχής στο Εθνικό Κτηματολόγιο (Προανάρτηση).

ι. Στην περιοχή του αιγιαλού δεν έχουν καταγραφεί ευπαθή οικοσυστήματα και δεν έχουν θεσμοθετηθεί προστατευόμενες περιοχές. Η θαλάσσια περιοχή έμπροσθεν του αιγιαλού δεν ανήκει στην προστατευόμενη περιοχή του Δικτύου NATURA 2000, αλλά ανήκει στην Ζώνη Περ/κού Ελέγχου του Εθνικού Πάρκου Αμβρακικού Κόλπου.

10) Το από Ιανουάριο του 2022, διάγραμμα της Υπηρεσίας που συντάχθηκε σε (1) πινακίδα από την Αργι-αδίτη Ιωάννα, Αγρον. και Τοπογράφο Μηχανικό ΠΕ/Α, σε κλίμακα 1:1000, στο προβολικό σύστημα ΕΓΣΑ '87 και θεωρήθηκε την 27/01/2022, από την Αργι-αδίτη Ιω-άννα, Αγρον. και Τοπογράφο Μηχανικό ΠΕ/Α, Προϊστα-μένη της Κτηματικής Υπηρεσίας Αιτωλ/νίας, αποφασί-ζουμε:

Α) Επανακαθορίζει την οριογραμμή αιγιαλού με κόκ-κινη πολυγωνική γραμμή, με στοιχεία 1-2-3-...-69-70 λόγω εμφίλοχωσης σφάλματος, για τους λόγους που αναφέρονται στη παρ. 3 της παρούσης, της με αριθμό 146661/13-7-2018 διαπιστωτικής πράξης του Συντονι-στή της Αποκεντρωμένης Διεύθυνσης Πελοποννήσου, Δυτικής Ελλάδας και Ιονίου, με την οποία η προκαταρκτι-κή οριογραμμή αιγιαλού κατέστη οριστική οριογραμμή αιγιαλού, που δημοσιεύτηκε στο Δ' 298/2018, όπου η κορυφή 1 και 70 είναι κορυφές της οριογραμμής αιγι-αλού της διαπιστωτικής πράξης του Συντονιστή της Αποκεντρωμένης Διοίκησης Πελοποννήσου, Δυτικής Ελλάδας και Ιονίου, που δημοσιεύτηκε στο Δ' 298/2018.

Β). Καθορίζει την οριογραμμή της παραλίας με κί-τρινη πολυγωνική γραμμή, με στοιχεία 1'- 2'-...-68'-69'. Το πλάτος της ζώνης της παραλίας είναι περίπου 10μ. (μικρότερο των 30μ.) καθόσον α. Οι πλησιέστεροι στη περιοχή καθορισμοί φέρουν πλάτος παραλίας 10μ., β. Η γεωμορφολογία της ακτής δεν εμφανίζει απότομες κλίσεις, το φυσικό και δομημένο περιβάλλον δεν έχει αλλάξει ώστε να επηρεάζει την χάραξη της παραλίας και γ. Το καθοριζόμενο πλάτος είναι ικανό να εξυπηρετεί την επικοινωνία της ξηράς με τη θάλασσα και αντίστροφα.

Δ). Δεν διαπιστώθηκε ύπαρξη παλαιού αιγιαλού.

Οι συντεταγμένες των κορυφών των οριογραμμών αιγιαλού και παραλίας, αναφέρονται στο προβολικό σύστημα ΕΓΣΑ '87 και αποτυπώνονται σε πίνακες επί του διαγράμματος που συνοδεύει την παρούσα έκθεση και αποτελεί αναπόσπαστο τμήμα της.

Μετά την δημοσίευση της απόφασης επικύρωσης της Έκθεσης, όλα τα στοιχεία της διοικητικής πράξης, θα αναρτηθούν στην ιστοσελίδα του Υπουργείου Οικονο-μικών, προκειμένου να ενημερωθούν οι πολίτες (παρ. 3-6 του άρθρου 4 του ν. 2971/2001).

Ι.Π. Μεσολογγίου, 27 Ιανουαρίου 2022

Η Πρόεδρος

Τα Μέλη

1) ΙΩΑΝΝΑ ΑΡΓΙΑΔΙΤΗ

2) ΔΗΜΗΤΡΙΟΣ ΖΑΜΠΑΡΑΣ

3) ΠΗΝΕΛΟΠΗ ΡΟΥΣΣΗ

4) ΧΡΗΣΤΟΣ ΚΑΛΥΒΑΣ


5) ΙΩΑΝΝΗΣ ΤΣΑΓΚΑΡΕΣΤΟΣ

(παρότι ειδοποιήθηκε


έγκαιρα δεν προσήλθε, απών)

ΟΡΙΣΤΑΜΕΝΗ ΠΛΑΤΑΝΩ			ΟΡΙΣΤΑΜΕΝΗ ΠΑΡΑΛΙΑ		
ΑΑ	X	Y	ΑΑ	X	Y
1	250.078,550	4.300.842,280	1*	250.058,187	4.300.832,287
2	250.078,221	4.300.841,410	2*	250.078,795	4.300.831,375
3	250.105,907	4.300.845,998	3*	250.110,058	4.300.836,375
4	250.146,489	4.300.866,318	4*	250.151,562	4.300.857,681
5	250.177,604	4.300.887,061	5*	250.184,562	4.300.875,681
6	250.185,456	4.300.887,433	6*	250.192,388	4.300.880,045
7	250.210,624	4.300.914,154	7*	250.219,429	4.300.907,997
8	250.212,301	4.300.921,134	8*	250.221,618	4.300.917,108
9	250.220,345	4.300.933,411	9*	250.227,588	4.300.926,234
10	250.238,971	4.300.945,699	10*	250.242,400	4.300.936,158
11	250.256,116	4.300.947,381	11*	250.250,992	4.300.936,901
12	250.260,350	4.300.941,454	12*	250.261,858	4.300.934,419
13	250.271,356	4.300.938,166	13*	250.268,400	4.300.918,559
14	250.306,080	4.300.925,085	14*	250.300,884	4.300.797,968
15	250.326,189	4.300.906,670	15*	250.345,531	4.300.788,875
16	250.347,991	4.300.798,627	16*	250.380,612	4.300.783,909
17	250.362,754	4.300.793,705	17*	250.388,094	4.300.778,695
18	250.400,851	4.300.768,308	18*	250.425,942	4.300.771,024
19	250.427,362	4.300.761,005	19*	250.448,920	4.300.770,703
20	250.450,064	4.300.760,688	20*	250.464,999	4.300.767,207
21	250.468,320	4.300.776,719	21*	250.477,772	4.300.760,913
22	250.480,880	4.300.770,530	22*	250.488,914	4.300.759,032
23	250.488,400	4.300.769,260	23*	250.516,778	4.300.766,677
24	250.518,320	4.300.777,470	24*	250.529,932	4.300.758,983
25	250.533,038	4.300.768,063	25*	250.554,397	4.300.753,923
26	250.555,833	4.300.763,829	26*	250.597,484	4.300.749,609
27	250.597,570	4.300.759,650	27*	250.615,160	4.300.751,073
28	250.616,507	4.300.761,219	28*	250.657,011	4.300.751,961
29	250.661,230	4.300.745,070	29*	250.668,299	4.300.729,483
30	250.675,575	4.300.738,838	30*	250.671,290	4.300.724,400
31	250.680,867	4.300.727,942	31*	250.681,147	4.300.687,845
32	250.686,510	4.300.698,764	32*	250.676,020	4.300.694,779
33	250.693,518	4.300.691,992	33*	250.693,296	4.300.667,052
34	250.692,793	4.300.680,562	34*	250.690,099	4.300.664,935
35	250.699,567	4.300.668,487	35*	250.694,770	4.300.642,829
36	250.705,222	4.300.641,737	36*	250.691,965	4.300.636,488
37	250.700,353	4.300.630,731	37*	250.672,985	4.300.617,556
38	250.679,363	4.300.609,793	38*	250.657,681	4.300.607,280
39	250.664,450	4.300.599,780	39*	250.650,985	4.300.599,228
40	250.656,834	4.300.590,621	40*	250.641,999	4.300.596,285
41	250.647,785	4.300.587,657	41*	250.622,180	4.300.573,036
42	250.628,564	4.300.565,111	42*	250.611,419	4.300.567,276
43	250.617,863	4.300.559,383	43*	250.606,521	4.300.561,376
44	250.611,560	4.300.551,790	44*	250.580,702	4.300.559,047
45	250.584,070	4.300.540,310	45*	250.568,346	4.300.551,021
46	250.571,879	4.300.541,391	46*	250.545,879	4.300.548,152
47	250.545,900	4.300.538,150	47*	250.494,770	4.300.548,303
48	250.498,416	4.300.538,307	48*	250.448,545	4.300.500,916
49	250.444,817	4.300.551,568	49*	250.411,900	4.300.500,985
50	250.407,352	4.300.571,677	50*	250.341,481	4.300.514,724
51	250.337,405	4.300.625,577	51*	250.276,208	4.300.641,032
52	250.277,026	4.300.629,921	52*	250.263,597	4.300.633,641
53	250.269,020	4.300.625,580	53*	250.250,263	4.300.621,137
54	250.259,492	4.300.616,083	54*	250.246,922	4.300.603,233
55	250.257,469	4.300.625,240	55*	250.255,075	4.300.590,243
56	250.263,321	4.300.595,917	56*	250.272,620	4.300.566,911
57	250.280,081	4.300.573,628	57*	250.285,699	4.300.554,737
58	250.292,490	4.300.562,077	58*	250.329,795	4.300.514,197
59	250.337,160	4.300.521,010	59*	250.348,956	4.300.469,790
60	250.356,464	4.300.496,433	60*	250.367,312	4.300.471,398
61	250.373,160	4.300.472,694	61*	250.433,380	4.300.440,169
62	250.437,946	4.300.449,073	62*	250.499,922	4.300.403,317
63	250.526,028	4.300.411,920	63*	250.544,135	4.300.375,264
64	250.548,876	4.300.384,099	64*	250.586,184	4.300.356,505
65	250.591,103	4.300.365,261	65*	250.603,985	4.300.344,495
66	250.610,577	4.300.351,820	66*	250.609,916	4.300.336,177
67	250.619,387	4.300.340,244	67*	250.612,211	4.300.322,013
68	250.622,466	4.300.321,059	68*	250.608,283	4.300.311,096
69	250.617,467	4.300.307,142	69*	250.594,283	4.300.283,269
70	250.604,100	4.300.280,950			

Υπόβαση του Ορειβατικού: της τ.α. 1 του άρθρου 4 του Ν. 2871/2001, γενική/α.α. 2008-2009.

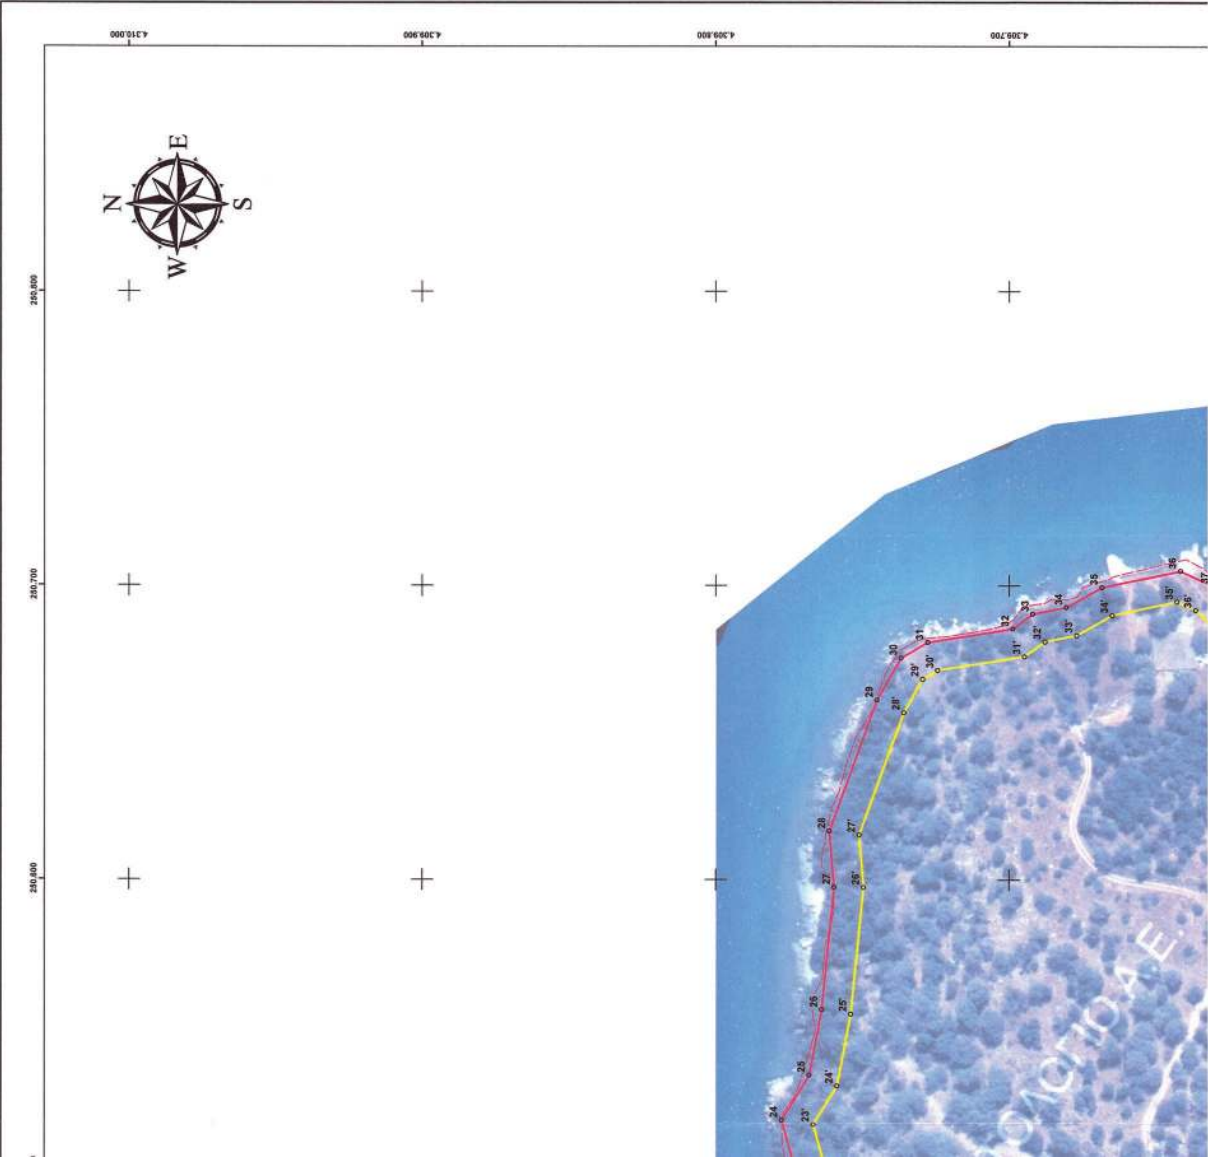



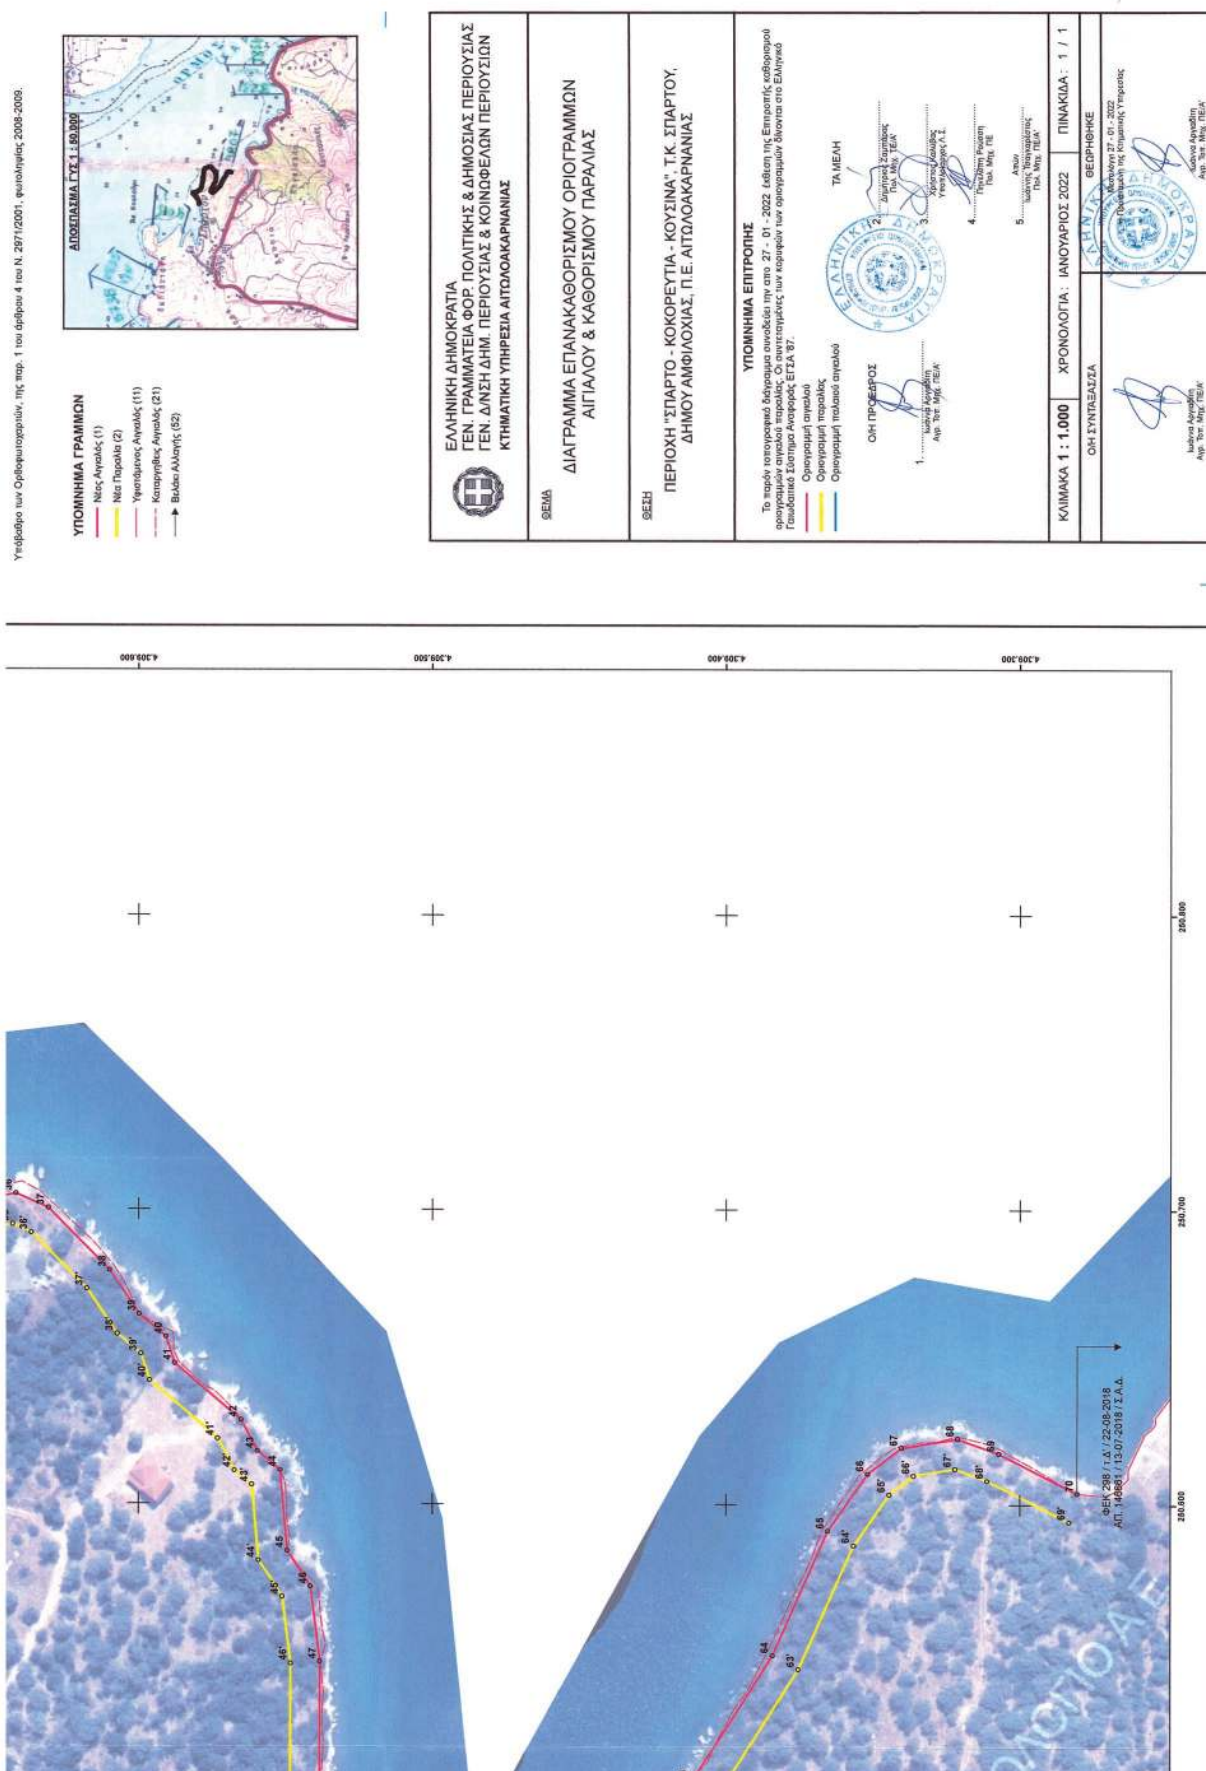

Η απόφαση αυτή με την έκθεση της Επιτροπής επανακαθορισμού οριογραμμής αιγιαλού και δημιουργία ζώνης παραλίας και το απόσπασμα ορθοφωτοχάρτη να δημοσιευθούν στην Εφημερίδα της Κυβερνήσεως.

Πάτρα, 8 Φεβρουαρίου 2022

Ο Συντονιστής Αποκεντρωμένης Διοίκησης

ΝΙΚΟΛΑΟΣ ΠΑΠΑΘΕΟΔΩΡΟΥ