



ΕΦΗΜΕΡΙΔΑ ΤΗΣ ΚΥΒΕΡΝΗΣΕΩΣ ΤΗΣ ΕΛΛΗΝΙΚΗΣ ΔΗΜΟΚΡΑΤΙΑΣ

14 Μαρτίου 2022

ΤΕΥΧΟΣ ΤΕΤΑΡΤΟ

Αρ. Φύλλου 118

ΠΕΡΙΕΧΟΜΕΝΑ

ΑΠΟΦΑΣΕΙΣ

- 1 Αναστολή χορήγησης αδειών οικοδομής και εκτέλεσης οικοδομικών εργασιών στη Δημοτική Ενότητα Ελευσίνας του Δήμου Ελευσίνας της Περιφερειακής Ενότητας (Π.Ε.) Δυτικής Αττικής (Ν. Αττικής).
- 2 Εν μέρει ανάκληση απόφασης αναδάσωσης για έκταση 14.406,12 τ.μ., λόγω: α) μη υπαγωγής αυτής στις διατάξεις και τους περιορισμούς της δασικής νομοθεσίας και β) μη ακριβούς εντοπισμού, στη θέση «Βουλιανίταινα», Τοπικής Κοινότητας Φιλιατρών, Δημοτικής Ενότητας Φιλιατρών, του Δήμου Τριφυλίας, Νομού Μεσσηνίας.

ΑΠΟΦΑΣΕΙΣ

Αριθμ. ΥΠΕΝ/ΔΝΕΠ/18278/696 (1)

Αναστολή χορήγησης αδειών οικοδομής και εκτέλεσης οικοδομικών εργασιών στη Δημοτική Ενότητα Ελευσίνας του Δήμου Ελευσίνας της Περιφερειακής Ενότητας (Π.Ε.) Δυτικής Αττικής (Ν. Αττικής).

**Ο ΥΦΥΠΟΥΡΓΟΣ
ΠΕΡΙΒΑΛΛΟΝΤΟΣ ΚΑΙ ΕΝΕΡΓΕΙΑΣ**

Έχοντας υπόψη:

1. Το άρθρο 4 του ν. 1337/1983 «Επέκταση των πολεοδομικών σχεδίων, οικιστική ανάπτυξη και σχετικές ρυθμίσεις» (Α' 33), όπως τροποποιήθηκε με το άρθρο 27 του ν. 4203/2013 (Α' 235) σε συνδυασμό με το άρθρο 5 παρ. 3 του ν. 2508/1997 (Α' 124).
2. Την υπ' αρ. 2/7.1.2021 κοινή απόφαση του Πρωθυπουργού και του Υπουργού Περιβάλλοντος και Ενέργειας

«Ανάθεση αρμοδιοτήτων στον Υφυπουργό Περιβάλλοντος και Ενέργειας, Νικόλαο Ταγαρά» (Β' 45).

3. Την υπ' αρ. 53571/3467/13.7.1989 απόφαση του Υπουργού Περιβάλλοντος Χωροταξίας και Δημοσίων Έργων «Έγκριση γενικού πολεοδομικού σχεδίου (Γ.Π.Σ.) του Δήμου Ελευσίνας και τμήματος του Δήμου Μάνδρας (Ν. Αττικής)» (Δ' 518).

4. Την υπ' αρ. 192/2021 απόφαση του Δημοτικού Συμβουλίου Ελευσίνας.


5. Το υπ' αρ. 15120/2.9.2021 έγγραφο της Τεχνικής Υπηρεσίας του Δήμου Ελευσίνας.

6. Το υπό στοιχεία ΥΠΕΝ/ΔΣΜΠ/81413/1014/15.9.2021 έγγραφο της Διεύθυνσης Σχεδιασμού Μητροπολιτικών, Αστικών και Περιαστικών Περιοχών του Υπουργείου Περιβάλλοντος και Ενέργειας.

7. Το άρθρο 90 του Κώδικα νομοθεσίας για την Κυβέρνηση και τα κυβερνητικά όργανα που κυρώθηκε με το άρθρο πρώτο του π.δ. 63/2005 (Α' 98), όπως διατηρήθηκε σε ισχύ με την παρ. 22 του άρθρου 119 του ν. 4622/2019 (Α' 133) και το γεγονός ότι από τις κανονιστικές διατάξεις της παρούσας απόφασης δεν προκαλείται δαπάνη σε βάρος του κρατικού προϋπολογισμού και του προϋπολογισμού του οικείου Δήμου, αποφασίζουμε:

1. Αναστέλλεται για έξι (6) μήνες η χορήγηση αδειών οικοδομής και η εκτέλεση οικοδομικών εργασιών στη Δημοτική Ενότητα Ελευσίνας του Δήμου Ελευσίνας της Π.Ε. Δυτικής Αττικής (Ν. Αττικής), στην περιοχή της μερικής αναθεώρησης του Γενικού Πολεοδομικού Σχεδίου του Δήμου, όπως η έκταση αυτή αποτυπώνεται με κόκκινη διακεκομμένη γραμμή στο σχετικό πρωτότυπο διάγραμμα σε κλίμακα 1:5.000 που θεωρήθηκε από τον Προϊστάμενο της Διεύθυνσης Τοπογραφικών Εφαρμογών του Υπουργείου Περιβάλλοντος και Ενέργειας και αντίτυπό του σε φωτοσμίκρυνση δημοσιεύεται με την παρούσα απόφαση.

2. Η ισχύς της παρούσας απόφασης αρχίζει από την δημοσίευσή της στην Εφημερίδα της Κυβερνήσεως.

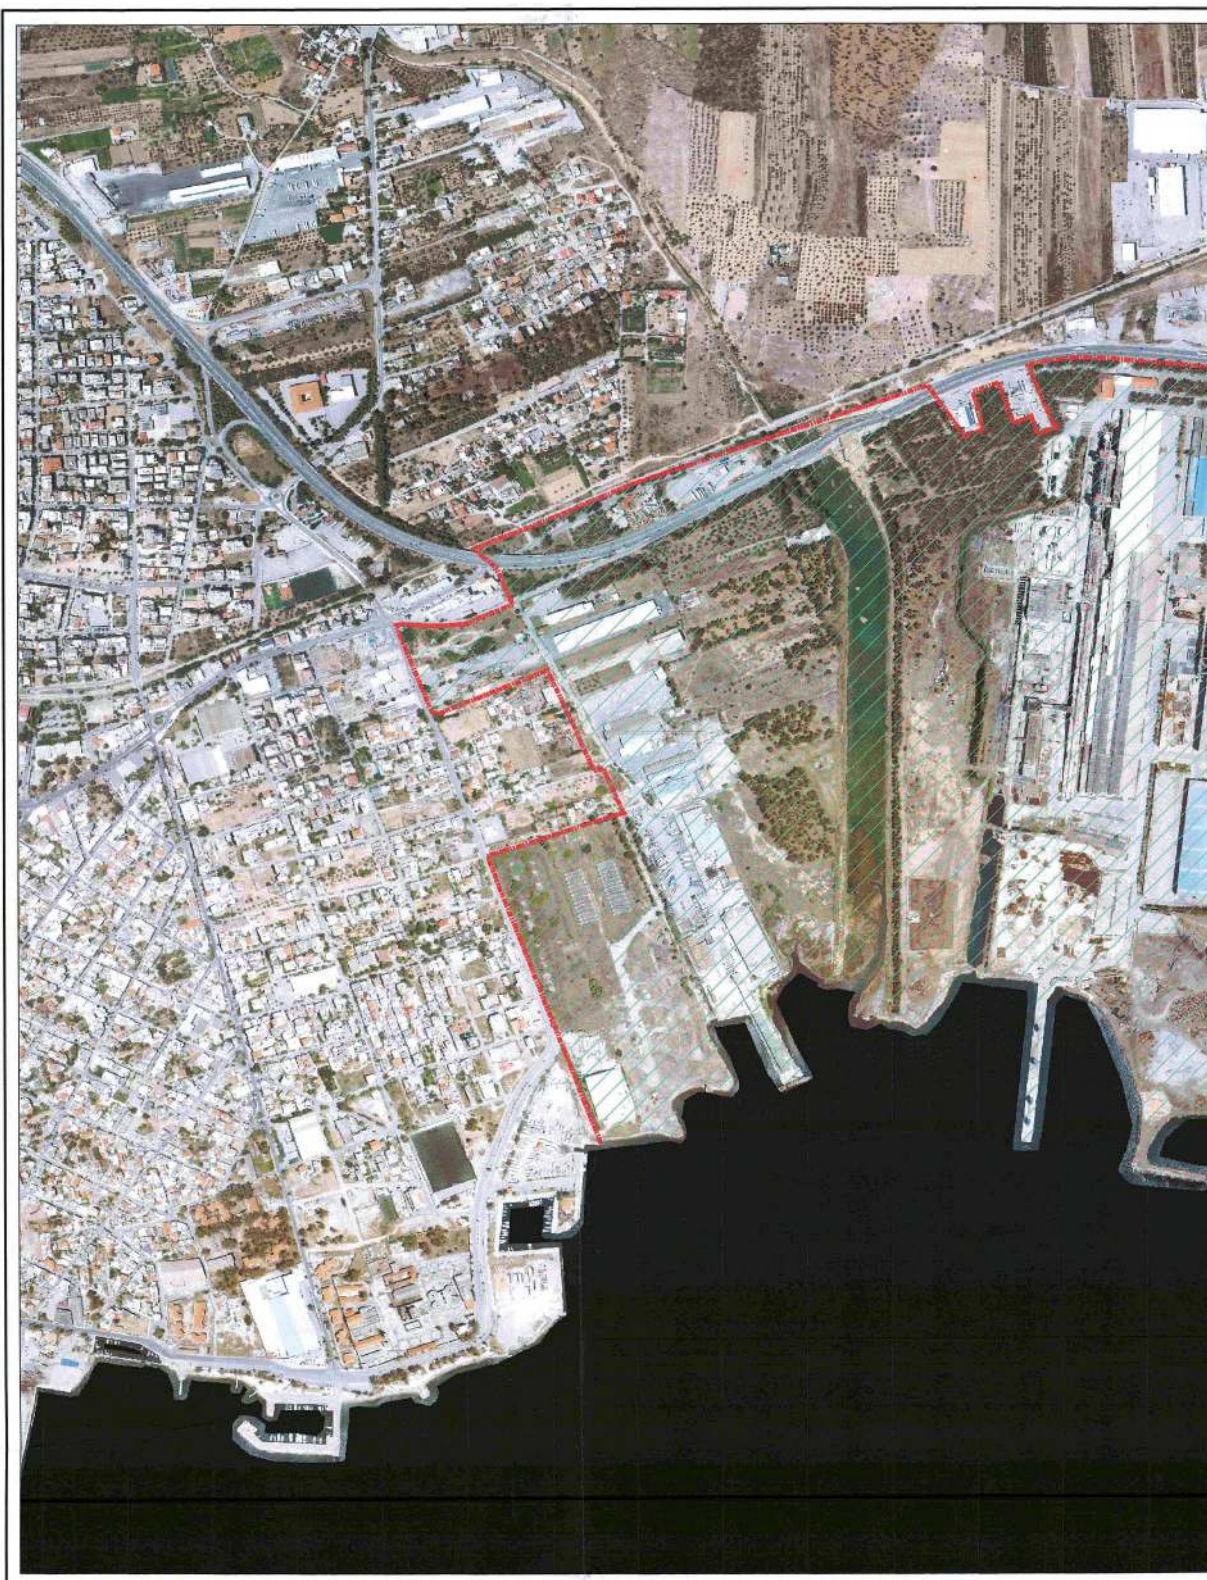

**Υπόμνημα**

Περιοχή αναστολής χορήγησης αδειών οικοδομής και εκτέλεσης οικοδομικών εργασιών

ΥΠΟΥΡΓΕΙΟ ΠΕΡΙΒΑΛΛΟΝΤΟΣ ΚΑΙ ΕΝΕΡΓΕΙΑΣ
ΘΕΩΡΗΘΗΚΕ ΜΕ ΤΗΝ ΥΠ ΑΡΙΘ. 18718/696/24-02-2022 ΠΡΑΞΗ
ΤΟΠΟΓΡΑΦΙΚΩΝ ΕΡΕΥΝΩΝ
ΑΝΔΡΙΑΝΑ ΚΑΤΤΙΝΑ
ΤΟΠΟΓΡΑΦΟΣ ΜΗΧΑΝΙΚΟΣ

Πηγή δεδομένων ορθοφωτοχάρτη: Ν.Π.Δ.Δ. Ελληνικό Κτηματολόγιο
ΕΠΩΣ 2007-13, ΕΠΑΝΕΚ2014-20



ΕΛΛΗΝΙΚΗ ΔΗΜΟΚΡΑΤΙΑ
ΥΠΟΥΡΓΕΙΟ ΠΕΡΙΒΑΛΛΟΝΤΟΣ ΚΑΙ ΕΝΕΡΓΕΙΑΣ
ΓΕΝΙΚΗ ΓΡΑΜΜΑΤΕΙΑ ΧΩΡΙΚΟΥ ΣΧΕΔΙΑΣΜΟΥ ΚΑΙ ΑΣΤΙΚΟΥ ΠΕΡΙΒΑΛΛΟΝΤΟΣ
ΓΕΝΙΚΗ ΔΙΕΥΘΥΝΣΗ ΧΩΡΙΚΟΥ ΣΧΕΔΙΑΣΜΟΥ
ΔΙΕΥΘΥΝΣΗ ΣΧΕΔΙΑΣΜΟΥ ΜΗΤΡΟΠΟΛΙΤΙΚΩΝ, ΑΣΤΙΚΩΝ ΚΑΙ
ΠΕΡΙΑΣΤΙΚΩΝ ΠΕΡΙΟΧΩΝ

**ΓΕΝΙΚΟ ΠΟΛΕΟΔΟΜΙΚΟ ΣΧΕΔΙΟ
ΔΗΜΟΤΙΚΗΣ ΕΝΟΤΗΤΑΣ ΕΛΕΥΣΙΝΑΣ**

**Αναστολή έκδοσης οικοδομικών αδειών
στην περιοχή της μερικής αναθεώρησης Γ.Π.Σ. Ελευσίνας**

Προϊστάμενος
Τμήματος Α
α.α.



Κλίμακα

1:5000

Η απόφαση αυτή να δημοσιευθεί στην Εφημερίδα της Κυβερνήσεως.

Αθήνα, 24 Φεβρουαρίου 2022

Ο Υφυπουργός

ΝΙΚΟΛΑΟΣ ΤΑΓΑΡΑΣ

Αριθμ. 30250

(2)

Εν μέρει ανάκληση απόφασης αναδάσωσης για έκταση 14.406,12 τ.μ., λόγω: α) μη υπαγωγής αυτής στις διατάξεις και τους περιορισμούς της δασικής νομοθεσίας και β) μη ακριβούς εντοπισμού, στη θέση «Βουλιανίταινα», Τοπικής Κοινότητας Φιλιατρών, Δημοτικής Ενότητας Φιλιατρών, του Δήμου Τριφυλίας, Νομού Μεσσηνίας.

Ο ΣΥΝΤΟΝΙΣΤΗΣ

ΑΠΟΚΕΝΤΡΩΜΕΝΗΣ ΔΙΟΙΚΗΣΗΣ

ΠΕΛΟΠΟΝΝΗΣΟΥ, ΔΥΤΙΚΗΣ ΕΛΛΑΔΑΣ

ΚΑΙ ΙΟΝΙΟΥ

Έχοντας υπόψη:

1. Την παρ. 1 του άρθρου 24 και την παρ. 3 του άρθρου 117 του Συντάγματος.

2. Την παρ. 4 του άρθρου 44 του ν. 998/1979 (Α' 289), όπως έχει προστεθεί με το άρθρο 36 του ν. 3698/2008 (Α' 198) και αντικαταστάθηκε με την παρ. 3 του άρθρου 35 του ν. 4280/2014 «Περιβαλλοντική αναβάθμιση και ιδιωτική πολεοδόμηση - Βιώσιμη ανάπτυξη οικισμών Ρυθμίσεις δασικής νομοθεσίας και άλλες διατάξεις» (Α' 159).

3. Το άρθρο 28 του ν. 4325/2015 «Εκδημοκρατισμός της Διοίκησης - Καταπολέμηση Γραφειοκρατίας και Ηλεκτρονική Διακυβέρνηση. Αποκατάσταση αδικιών και άλλες διατάξεις» (Α' 47) και το άρθρο 24 του ν. 4368/2016 «Μέτρα για την επιτάχυνση του κυβερνητικού έργου και άλλες διατάξεις» (Α' 21) με το οποίο στον ν. 4235/2015 προστίθεται άρθρο 28Α.

4. Την υπ' αρ. 15870/15.5.2017 απόφαση του Υπουργού Εσωτερικών «Διορισμός του Νικολάου Παπαθεοδώρου του Αγγελάκη ως Συντονιστή της Αποκεντρωμένης Διοίκησης Πελοποννήσου, Δυτικής Ελλάδας και Ιονίου» (Υ.Ο.Δ.Δ. 250).

5. Το άρθρο 90 του π.δ. 63/2005 «Κωδικοποίηση νομοθεσίας για την Κυβέρνηση και τα κυβερνητικά όργανα» (Α' 98).

6. Τα άρθρα 6 και 280 του ν. 3852/2010 «Νέα Αρχιτεκτονική της Αυτοδιοίκησης και της Αποκεντρωμένης Διοίκησης - Πρόγραμμα Καλλικράτης» (Α' 87).

7. Το π.δ. 139/2010 «Οργανισμός της Αποκεντρωμένης Διοίκησης Πελοποννήσου, Δυτικής Ελλάδας και Ιονίου» (Α' 232).

8. Τις διαταγές του Υπουργείου Γεωργίας με υπ' αρ. α) 160417/1180/8.7.1980, β) 18244/3049/24.9.1980, γ) 168692/3318/5.10.1981, δ) 85144/1468/9.9.1992, ε) 60284/365/26.1.1994, στ) οικ. 105204/2793/31.7.2002, ζ) την υπ' αρ. 158/1978 γνωμοδότηση του Νομικού Συμβουλίου του Κράτους.

9. Την υπ' αρ. 153373/441/22.2.2017 (ΑΔΑ: 61ΤΗ4653 Π8-Ω7Θ) εγκύκλιο διαταγή του Υπουργείου Περιβάλλοντος και Ενέργειας «Περιοχές κηρυγμένων αναδασωτέων εκτάσεων στους αναρτημένους δασικούς χάρτες».

10. Την υπ' αρ. 95099/5160/12.10.2021 εγκύκλιο διαταγή του Υπουργείου Περιβάλλοντος και Ενέργειας «Περί ανάκλησης αποφάσεων αναδασωτέων, εκτάσεων μη υπαγομένων στις προστατευτικές διατάξεις της δασικής νομοθεσίας, λόγω συμπερίληψής τους στους δασικούς χάρτες ως τμήματα ευρύτερης αναδασωτέας».

11. Την από 11.8.2021 αίτηση του Θεοδώρου Ράλλη κατοίκου Αλίου Αττικής για την άρση απόφασης αναδάσωσης από έκταση εμβαδού 14.123,01 τ.μ., στη θέση «Βουλιανίταινα», Τοπικής Κοινότητας Φιλιατρών, Δημοτικής Ενότητας Φιλιατρών, του Δήμου Τριφυλίας.

12. Την υπ' αρ. 1735/11.11.1981 απόφαση του Νομάρχη Μεσσηνίας με την οποία κηρύχθηκε αναδασωτέα έκταση 27.500,00 στρεμμάτων στις θέσεις «Χελωνόραχη, Αγγινάρα,..., Κοιν. Χριστιάνων, Αγία Βαρβάρα, Κερασούλα,..., Κοιν. Μάλης, Καλαμάκι, Αμπέλια,..., Κοιν. Πλάτης, Προφ. Ηλίας, Άγιος Χριστόφορος,..., Δήμου Φιλιατρών, Ευαγγελίστρια, Αλωνάκι,..., Κοιν. Βάλτας, Νομού Μεσσηνίας» (Δ' 82/1982).

13. Το γεγονός ότι στο σώμα της απόφασης αναδάσωσης αναφέρεται ότι: «Εξαιρούνται της αναδασώσεως οι εντός των ως άνω ορίων περιλαμβανόμενες καθαρά γεωργικές εκτάσεις».

14. Την υπό στοιχεία ΔΥ/1.10.2021 αναφορά της δασοπόνου Νίκης Τότσκα η οποία προτείνει την άρση της αναδάσωσης από έκταση 14.406,12 τ.μ., [14.123,01 τ.μ. + 283,11 τ.μ. (τμήμα δρόμου)], αφού γι' αυτή δεν ισχύει Πρωτόκολλο Διοικητικής Αποβολής, ούτε προέρχεται από παραχώρηση, δεν υπάρχει στοιχείο που να παραπέμπει σε δασικό χαρακτήρα της έκτασης το 1981 ενώ το 1997, το 2008 και σήμερα είναι ελαιώνας.

15. Την υπό στοιχεία ΔΥ/12.11.2021 έκθεση φωτοερμηνείας της Δασολόγου Ιωάννας Αβδίκου σύμφωνα με την οποία η έκταση στο σύνολό της το έτος 1972 ήταν γεωργικά καλλιεργούμενη έκταση.

16. Την υπ' αρ. 207908/20.12.2021 θετική εισήγηση του Δασαρχείου Κυπαρισσίας.

17. Το γεγονός ότι στον αναρτημένο δασικό χάρτη Ν. Μεσσηνίας [υπ' αρ. 27116/12.2.2021 απόφαση Διεύθυνσης Δασών Μεσσηνίας (ΑΔΑ: 6Ε2ΑΟΡ1Φ-41Μ)] η έκταση των 14.406,12 τ.μ. φέρει χαρακτηριστικά φυτοκάλυψης «Α.Α.», με επιπλέον πληροφορία «Α.Ν.».

18. Την σύμφωνη γνώμη της Διεύθυνσης Δασών Μεσσηνίας, αποφασίζουμε:

Ανακαλούμε μερικώς, σύμφωνα με τις διατάξεις της παρ. 4 του άρθρου 44 του ν. 998/1979, όπως έχει προστεθεί με το άρθρο 36 του ν. 3698/2008 και αντικαταστάθηκε με την παρ. 3 του άρθρου 35 του ν. 4280/2014, την υπ' αρ. 1735/11.11.1981 απόφαση Νομάρχη Μεσσηνίας (Δ' 82/1982) ως προς την έκταση εμβαδού 14.406,12 τ.μ. (δεκατεσσάρων χιλιάδων τετρακοσίων έξι τετραγωνικών μέτρων και δώδεκα εκατοστών τετραγωνικού μέτρου), στη θέση «Βουλιανίταινα», Τοπικής Κοινότητας Φιλιατρών, Δημοτικής Ενότητας Φιλιατρών, του Δήμου Τριφυλίας, Νομού Μεσσηνίας η οποία περιγράφεται με στοι-

χεία 1,2,3,...53,54,1 και απεικονίζεται στο από 1.10.2021 τοπογραφικό διάγραμμα με κλίμακα 1:2.000 που συνέταξε η Δασοπόνος του Δασαρχείου Κυπαρισσίας Νίκη Τότσκα και το οποίο συνοδεύει την απόφαση, επειδή: α) η εν λόγω έκταση είχε ανέκαθεν αγροτική μορφή πριν και μετά την εκδήλωση της πυρκαγιάς το έτος 1981 και ως εκ τούτου δεν υπάγεται στις διατάξεις και τους περιορισμούς της δασικής νομοθεσίας και β) δεν εντοπίζεται και δεν περιγράφεται με ακρίβεια στο συνημμένο στην ανωτέρω απόφαση, τοπογραφικό διάγραμμα.

Έχει όρια:

Ανατολικά: Αναδασωτέα δημόσια δασική έκταση (υπ' αρ. 1735/1981 απόφαση του Νομάρχη Μεσσηνίας).

Δυτικά: Ελαιώνα.

Βόρεια: Ελαιώνα και αναδασωτέα δημόσια δασική έκταση (υπ' αρ. 1735/1981 απόφαση του Νομάρχη Μεσσηνίας).

Νότια: Ελαιώνα και δρόμο.


Από την εφαρμογή των κανονιστικών διατάξεων της απόφασης αυτής δεν προκαλείται δαπάνη εις βάρος του κρατικού προϋπολογισμού σύμφωνα με το άρθρο 90 του π.δ. 63/2005 «Κωδικοποίηση νομοθεσίας για την Κυβέρνηση και τα κυβερνητικά όργανα» (Α' 98).

Για την υπόλοιπη έκταση παραμένει σε ισχύ η υπ' αρ. 1735/11.11.1981 απόφαση Νομάρχη Μεσσηνίας.

ΣΧΕΔΙΑΓΡΑΜΜΑ
Έκτασης για την οποία προτείνεται η άρση της αναδασώσεως, στη θέση "Βουλαντανα" περιοχή
Τοπικής Κοινότητας Φυλατρών Δημοτικής Ενότητας Φυλατρών του Δήμου Τριφυλίας.

ΕΘΝΙΚΟ ΤΥΠΟΓΡΑΦΕΙΟ

Για τεχνικούς λόγους στο σχεδιάγραμμα,
από το ηλεκτρονικό αρχείο, έγινε 57%
σμίκρυνση κατά ποσοστό

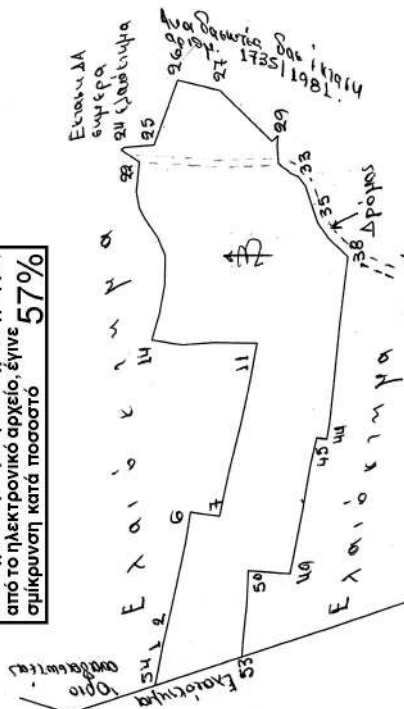


Αντίθετα στην απόφ. 30950/19092... απόφαση
Συντακτική Διακένωση της Διακένωσης
Πολυτεχνείου Ατ. Ελλάδας & Ινστιτούτου
(Αντιθέση Δυσών Μεσηνίας).

ΥΠΟΜΝΗΜΑ


1.2.3. 53.54.1.: Αναδασωτέα
έκταση με την αριθμ. 1735/11-11-1981
Απόφαση Νομάρχης Μεσηνίας για την
οποία προτείνεται η άρση της αναδασώσεως
λόγω μη ακριβούς ενοποιησμού.
ΕΜΒΛΑΔΟ: 14.406,12 τ.μ.

ΚΑΙΜΑΚΑ: 1:2000

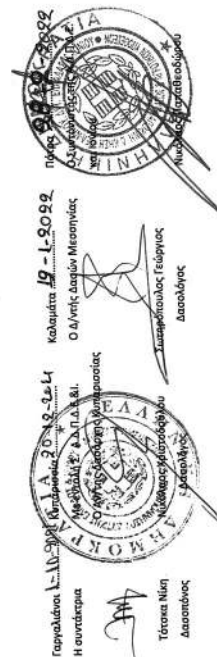


Α/Α	Χ	Υ
0	286621.73	113670.18
1	286621.73	113668.66
2	286641.35	113666.02
3	286655.33	113662.31
4	286670.58	113658.51
5	286687.91	113654.32
6	286701.76	113651.91
7	286699.40	113638.55
8	286720.01	113633.62
9	286741.51	113627.99
10	286762.17	113623.11
11	286779.20	113619.67
12	286780.09	113639.52
13	286779.46	113654.21
14	286783.07	113668.45
15	286794.04	113664.63
16	286807.49	113661.91
17	286820.99	113661.47
18	286829.78	113665.00
19	286838.21	113670.45
20	286843.33	113673.12
21	286850.73	113674.41
22	286864.86	113672.78
23	286870.77	113681.12
24	286871.99	113679.63
25	286872.67	113665.82
26	286902.60	113654.01
27	286897.39	113634.78
28	286872.67	113611.25
29	286875.03	113608.36
30	286870.22	113608.87
31	286862.19	113608.53
32	286857.67	113603.20
33	286855.62	113599.23
34	286851.46	113596.26
35	286839.04	113592.44
36	286834.04	113590.77
37	286826.98	113586.17
38	286817.91	113577.05
39	286808.27	113578.48
40	286785.26	113581.67

41	286775.06	113582.82
42	286758.96	113584.79
43	286741.15	113586.95
44	286733.80	113588.38
45	286734.29	113593.09
46	286722.42	113596.04
47	286701.41	113600.10
48	286685.74	113603.62
49	286671.87	113606.61
50	286673.82	113625.84
51	286658.97	113626.82
52	286642.19	113628.80
53	286634.02	113629.56
54	286621.73	113670.18

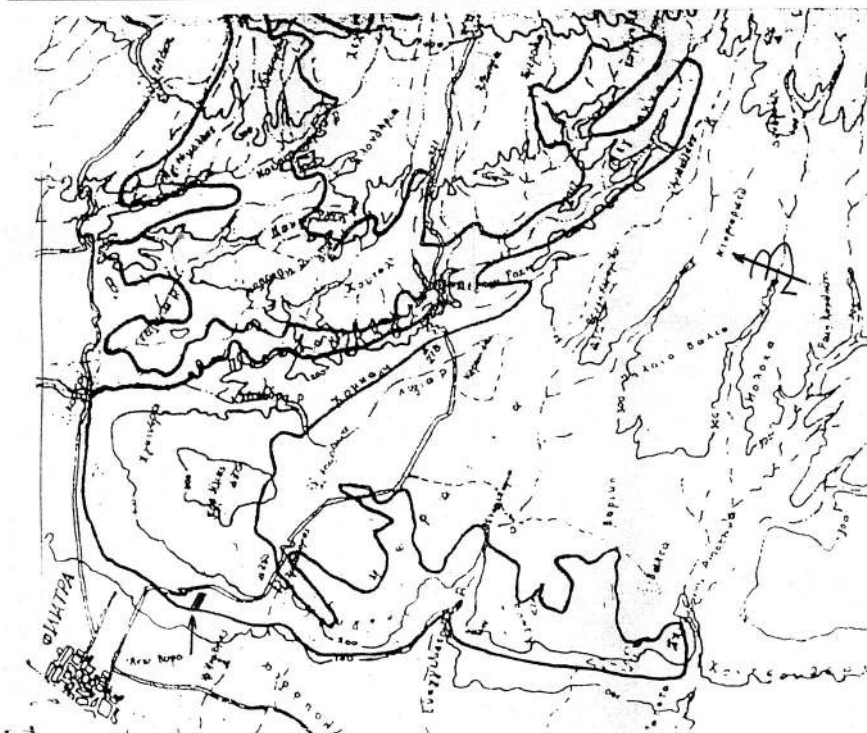

Φ.Ε.Κ.: 88/18-8-1982
ΑΠΟΣΠΑΣΜΑ ΧΑΡΤΟΥ
ΜΕ ΚΑΙΜΑΚΑ 1:50000

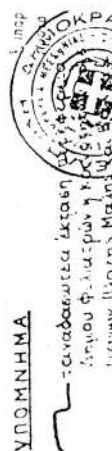

→ Ένδειξη θέσης άρσης αναδασώσεως.

Η απόφαση αυτή να δημοσιευθεί στην Εφημερίδα της Κυβερνήσεως.

Πάτρα, 28 Φεβρουαρίου 2022

Ο Συντονιστής

Αποκεντρωμένης Διοίκησης

ΝΙΚΟΛΑΟΣ ΠΑΠΑΘΕΟΔΩΡΟΥ



ΕΘΝΙΚΟ ΤΥΠΟΓΡΑΦΕΙΟ

Το Εθνικό Τυπογραφείο αποτελεί δημόσια υπηρεσία υπαγόμενη στην Προεδρία της Κυβέρνησης και έχει την ευθύνη τόσο για τη σύνταξη, διαχείριση, εκτύπωση και κυκλοφορία των Φύλλων της Εφημερίδας της Κυβερνήσεως (ΦΕΚ), όσο και για την κάλυψη των εκτυπωτικών - εκδοτικών αναγκών του δημοσίου και του ευρύτερου δημόσιου τομέα (ν. 3469/2006/Α' 131 και π.δ. 29/2018/Α' 58).

1. ΦΥΛΛΟ ΤΗΣ ΕΦΗΜΕΡΙΔΑΣ ΤΗΣ ΚΥΒΕΡΝΗΣΕΩΣ (ΦΕΚ)

- Τα **ΦΕΚ σε ηλεκτρονική μορφή** διατίθενται δωρεάν στο **www.et.gr**, την επίσημη ιστοσελίδα του Εθνικού Τυπογραφείου. Όσα ΦΕΚ δεν έχουν ψηφιοποιηθεί και καταχωριστεί στην ανωτέρω ιστοσελίδα, ψηφιοποιούνται και αποστέλλονται επίσης δωρεάν με την υποβολή αίτησης, για την οποία αρκεί η συμπλήρωση των αναγκαίων στοιχείων σε ειδική φόρμα στον ιστότοπο **www.et.gr**.
- Τα **ΦΕΚ σε έντυπη μορφή** διατίθενται σε μεμονωμένα φύλλα είτε απευθείας από το Τμήμα Πωλήσεων και Συνδρομητών, είτε ταχυδρομικά με την αποστολή αιτήματος παραγγελίας μέσω των ΚΕΠ, είτε με ετήσια συνδρομή μέσω του Τμήματος Πωλήσεων και Συνδρομητών. Το κόστος ενός ασπρόμαυρου ΦΕΚ από 1 έως 16 σελίδες είναι 1,00 €, αλλά για κάθε επιπλέον οκτασέλιδο (ή μέρος αυτού) προσαυξάνεται κατά 0,20 €. Το κόστος ενός έγχρωμου ΦΕΚ από 1 έως 16 σελίδες είναι 1,50 €, αλλά για κάθε επιπλέον οκτασέλιδο (ή μέρος αυτού) προσαυξάνεται κατά 0,30 €. Το τεύχος Α.Σ.Ε.Π. διατίθεται δωρεάν.

• Τρόποι αποστολής κειμένων προς δημοσίευση:

- Α. Τα κείμενα προς δημοσίευση στο ΦΕΚ, από τις υπηρεσίες και τους φορείς του δημοσίου, αποστέλλονται ηλεκτρονικά στη διεύθυνση **webmaster.et@et.gr** με χρήση προηγμένης ψηφιακής υπογραφής και χρονοσήμανσης.
- Β. Κατ' εξαίρεση, όσοι πολίτες δεν διαθέτουν προηγμένη ψηφιακή υπογραφή μπορούν είτε να αποστέλλουν ταχυδρομικά, είτε να καταθέτουν με εκπρόσωπό τους κείμενα προς δημοσίευση εκτυπωμένα σε χαρτί στο Τμήμα Παραλαβής και Καταχώρισης Δημοσιευμάτων.

- Πληροφορίες, σχετικά με την αποστολή/κατάθεση εγγράφων προς δημοσίευση, την ημερήσια κυκλοφορία των Φ.Ε.Κ., με την πώληση των τευχών και με τους ισχύοντες τιμοκαταλόγους για όλες τις υπηρεσίες μας, περιλαμβάνονται στον ιστότοπο (**www.et.gr**). Επίσης μέσω του ιστότοπου δίδονται πληροφορίες σχετικά με την πορεία δημοσίευσης των εγγράφων, με βάση τον Κωδικό Αριθμό Δημοσιεύματος (ΚΑΔ). Πρόκειται για τον αριθμό που εκδίδει το Εθνικό Τυπογραφείο για όλα τα κείμενα που πληρούν τις προϋποθέσεις δημοσίευσης.

2. ΕΚΤΥΠΩΤΙΚΕΣ - ΕΚΔΟΤΙΚΕΣ ΑΝΑΓΚΕΣ ΤΟΥ ΔΗΜΟΣΙΟΥ

Το Εθνικό Τυπογραφείο ανταποκρινόμενο σε αιτήματα υπηρεσιών και φορέων του δημοσίου αναλαμβάνει να σχεδιάσει και να εκτυπώσει έντυπα, φυλλάδια, βιβλία, αφίσες, μπλοκ, μηχανογραφικά έντυπα, φακέλους για κάθε χρήση, κ.ά.

Επίσης σχεδιάζει ψηφιακές εκδόσεις, λογότυπα και παράγει οπτικοακουστικό υλικό.

Ταχυδρομική Διεύθυνση: Καποδιστρίου 34, τ.κ. 10432, Αθήνα

ΤΗΛΕΦΩΝΙΚΟ ΚΕΝΤΡΟ: 210 5279000 - fax: 210 5279054

ΕΞΥΠΗΡΕΤΗΣΗ ΚΟΙΝΟΥ

Πωλήσεις - Συνδρομές: (Ισόγειο, τηλ. 210 5279178 - 180)

Πληροφορίες: (Ισόγειο, Γρ. 3 και τηλεφ. κέντρο 210 5279000)

Παραλαβή Δημ. Ύλης: (Ισόγειο, τηλ. 210 5279167, 210 5279139)

Ωράριο για το κοινό: Δευτέρα ως Παρασκευή: 8:00 - 13:30

Ιστότοπος: **www.et.gr**

Πληροφορίες σχετικά με την λειτουργία του ιστότοπου: **helpdesk.et@et.gr**

Αποστολή ψηφιακά υπογεγραμμένων εγγράφων προς δημοσίευση στο ΦΕΚ: **webmaster.et@et.gr**

Πληροφορίες για γενικό πρωτόκολλο και αλληλογραφία: **grammateia@et.gr**

Πείτε μας τη γνώμη σας,

για να βελτιώσουμε τις υπηρεσίες μας, συμπληρώνοντας την ειδική φόρμα στον ιστότοπό μας.

