



# ΕΦΗΜΕΡΙΔΑ ΤΗΣ ΚΥΒΕΡΝΗΣΕΩΣ ΤΗΣ ΕΛΛΗΝΙΚΗΣ ΔΗΜΟΚΡΑΤΙΑΣ

16 Μαρτίου 2022

ΤΕΥΧΟΣ ΤΕΤΑΡΤΟ

Αρ. Φύλλου 127

## ΠΕΡΙΕΧΟΜΕΝΑ

### ΑΠΟΦΑΣΕΙΣ

1. Μερική ανάκληση της υπό στοιχεία Ζα/2911/23.9.1998 (Δ' 840) απόφασης του Γενικού Γραμματέα Περιφέρειας Δυτικής Ελλάδας, περί κήρυξης έκτασης ως αναδασωτέας, για έκταση εμβαδού 12.046,65 τ.μ., που βρίσκεται στη θέση «Ρουπακιά», Τ.Κ. Ν. Ερινεού, ΔΕ Ερινεού, Δ. Αιγιαλείας, ΠΕ Αχαΐας.
2. Καθορισμός αποδέκτη και ειδικών όρων διάθεσης αποβλήτων της Εγκατάστασης Επεξεργασίας Λυμάτων (ΕΕΛ) Τ.Κ. Αρμολίων, ΔΕ Μαστιχοχωρίων του Δήμου Χίου.

### ΑΠΟΦΑΣΕΙΣ

Αριθμ. 27341

(1)

**Μερική ανάκληση της υπό στοιχεία Ζα/2911/23/9/1998 (Δ' 840) απόφασης του Γενικού Γραμματέα Περιφέρειας Δυτικής Ελλάδας, περί κήρυξης έκτασης ως αναδασωτέας, για έκταση εμβαδού 12.046,65 τ.μ., που βρίσκεται στη θέση «Ρουπακιά», Τ.Κ. Ν. Ερινεού, ΔΕ Ερινεού, Δ. Αιγιαλείας, ΠΕ Αχαΐας.**

Ο ΣΥΝΤΟΝΙΣΤΗΣ ΑΠΟΚΕΝΤΡΩΜΕΝΗΣ ΔΙΟΙΚΗΣΗΣ  
ΠΕΛΟΠΟΝΝΗΣΟΥ, ΔΥΤΙΚΗΣ ΕΛΛΑΔΑΣ ΚΑΙ ΙΟΝΙΟΥ

Έχοντας υπόψη:

1. Την παρ. 1 του άρθρου 24 και την παρ. 3 του άρθρου 117 του Συντάγματος.
2. Το άρθρο 280 του ν. 3852/2010 «Νέα Αρχιτεκτονική της Αυτοδιοίκησης και της Αποκεντρωμένης Διοίκησης - Πρόγραμμα Καλλικράτης» (Α' 87).
3. Το π.δ. 139/2010 «Οργανισμός της Αποκεντρωμένης Διοίκησης Πελοποννήσου, Δυτικής Ελλάδας και Ιονίου».
4. Τα άρθρα 28 και 28Α του ν. 4325/2015 «Εκδημοκρατισμός της Διοίκησης - Καταπολέμηση Γραφειοκρατίας και Ηλεκτρονική Διακυβέρνηση. Αποκατάσταση αδικιών και άλλες διατάξεις» (Α' 47).
5. Την υπ' αρ. 15870/15.5.2017 (ΥΟΔΔ 250) απόφαση του Υπουργού Εσωτερικών περί διορισμού του Νικολάου Παπαθεοδώρου του Αγγελάκη ως Συντονιστή της

Αποκεντρωμένης Διοίκησης Πελοποννήσου, Δυτικής Ελλάδας και Ιονίου.

6. Την υπ' αρ. 141194/23.6.2017 (Β' 2262) απόφαση του Συντονιστή Αποκεντρωμένης Διοίκησης Πελοποννήσου, Δυτικής Ελλάδας και Ιονίου, περί Μεταβίβασης Δικαιώματος υπογραφή «Με εντολή Συντονιστή».

7. Την παρ. 4 του άρθρου 44 του ν. 998/1979, που προστέθηκε με την παρ. 3 του άρθρου 36 του ν. 3698/2008, όπως αντικαταστάθηκαν με την παρ. 3 του άρθρου 35, του ν. 4280/2014.

8. Τις διαταγές του Υπουργείου Γεωργίας υπ' αρ.: α) 160417/1180/9-7-1980 «Οδηγίες για τις αναδασωτέες εκτάσεις», β) 97870/2248/7-5-2009 εγκύκλιο ΥΠ.Α.Α.Τ./Τμ. αλλαγής χρήσης «Οδηγίες για την εφαρμογή του άρθρου 36 του ν. 3698/2008» και την υπ' αρ. 158/1978 γνωμοδότηση του Νομικού Συμβουλίου του Κράτους.

9. Την υπό στοιχεία Ζα/2911/23.9.1998 (Δ' 840) απόφαση του Γενικού Γραμματέα Περιφέρειας Δυτικής Ελλάδας, περί κήρυξης έκτασης ως αναδασωτέας, κατόπιν πυρκαγιάς, για έκταση εμβαδού 3.820.000 τ.μ. στρεμμάτων στις θέσεις «Μαγαζιά, Λιδορίκι, Σουγλάκι» περιοχές των ΤΚ Αρραβωνίτας και Ν. Ερινεού, Ν. Αχαΐας.

10. Την παρ. 9 του άρθρου 17 του ν. 3889/2010 (Α' 185) όπως αυτή προστέθηκε με την παρ. 3 του δεύτερου άρθρου (τροποποιήσεις - προσθήκες) του ν. 4462/2017 (Α' 39).

11. Την υπ' αρ. 153373/441/22-02-2017 (ΑΔΑ: 61ΤΗ4653Π8-Ω7Θ) εγκύκλιο - διαταγή του ΥΠΕΝ «περιοχές κηρυγμένων αναδασωτέων εκτάσεων στους αναρτημένους δασικούς χάρτες».

12. Το γεγονός ότι η εν λόγω έκταση εμφανίζεται στον μερικώς κυρωμένο δασικό χάρτη Π.Ε. Αχαΐας (υπ' αρ. 320013/2017 απόφαση με ΑΔΑ: 6ΩΑ5ΟΡ1Φ-ΘΜ1, Δ' 456), με κωδικό ΑΝ\_ΑΑ (Αναδασωτέα\_Άλλης μορφής από δασική).

13. Την υπ' αρ. 1417/05-01-2022 αναφορά - θετική πρόταση του Δασαρχείου Πατρών, αποφασίζουμε:

Ανακαλούμε μερικώς την υπό στοιχεία Ζα/2911/1998 (Δ' 840) απόφαση του Γενικού Γραμματέα Περιφέρειας Δυτικής Ελλάδας, περί κήρυξης έκτασης ως αναδασωτέας, για έκταση εμβαδού 12.046,65 τ.μ. που βρίσκεται στη θέση «Ρουπακιά», Τ.Κ. Ν. Ερινεού, ΔΕ Ερινεού, Δ. Αιγιαλείας, ΠΕ Αχαΐας, η οποία κατά πλάνη περί τα πραγματικά περιστατικά συμπεριελήφθη στην έκταση των 3.820.000

τ.μ. Η έκταση αυτή των 12.046,65 τ.μ. αποτελείται από τα σημεία 1-2-3-.....22-23-1, όπως αυτά απεικονίζονται στο συνημμένο τοπογραφικό διάγραμμα που συνοδεύει την παρούσα, κλίμακας 1:1000 και έχει όρια:

Βόρεια: Με αναδασωτέες εκτάσεις, σύμφωνα με την υπό στοιχεία Ζα/2911/1998 απόφαση.


Νότια: Με αναδασωτέες εκτάσεις, σύμφωνα με την υπό στοιχεία Ζα/2911/1998 απόφαση.

Ανατολικά: Με αναδασωτέες εκτάσεις, σύμφωνα με την υπό στοιχεία Ζα/2911/1998 απόφαση.

Δυτικά: Με αναδασωτέες εκτάσεις, σύμφωνα με την υπό στοιχεία Ζα/2911/23.9.1998 απόφαση.

Κατά τα λοιπά ισχύει η υπό στοιχεία Ζα/2911/23.9.1998 (Δ' 840) απόφαση.

Από τις διατάξεις της απόφασης αυτής δεν προκαλείται δαπάνη σε βάρος του κρατικού προϋπολογισμού.

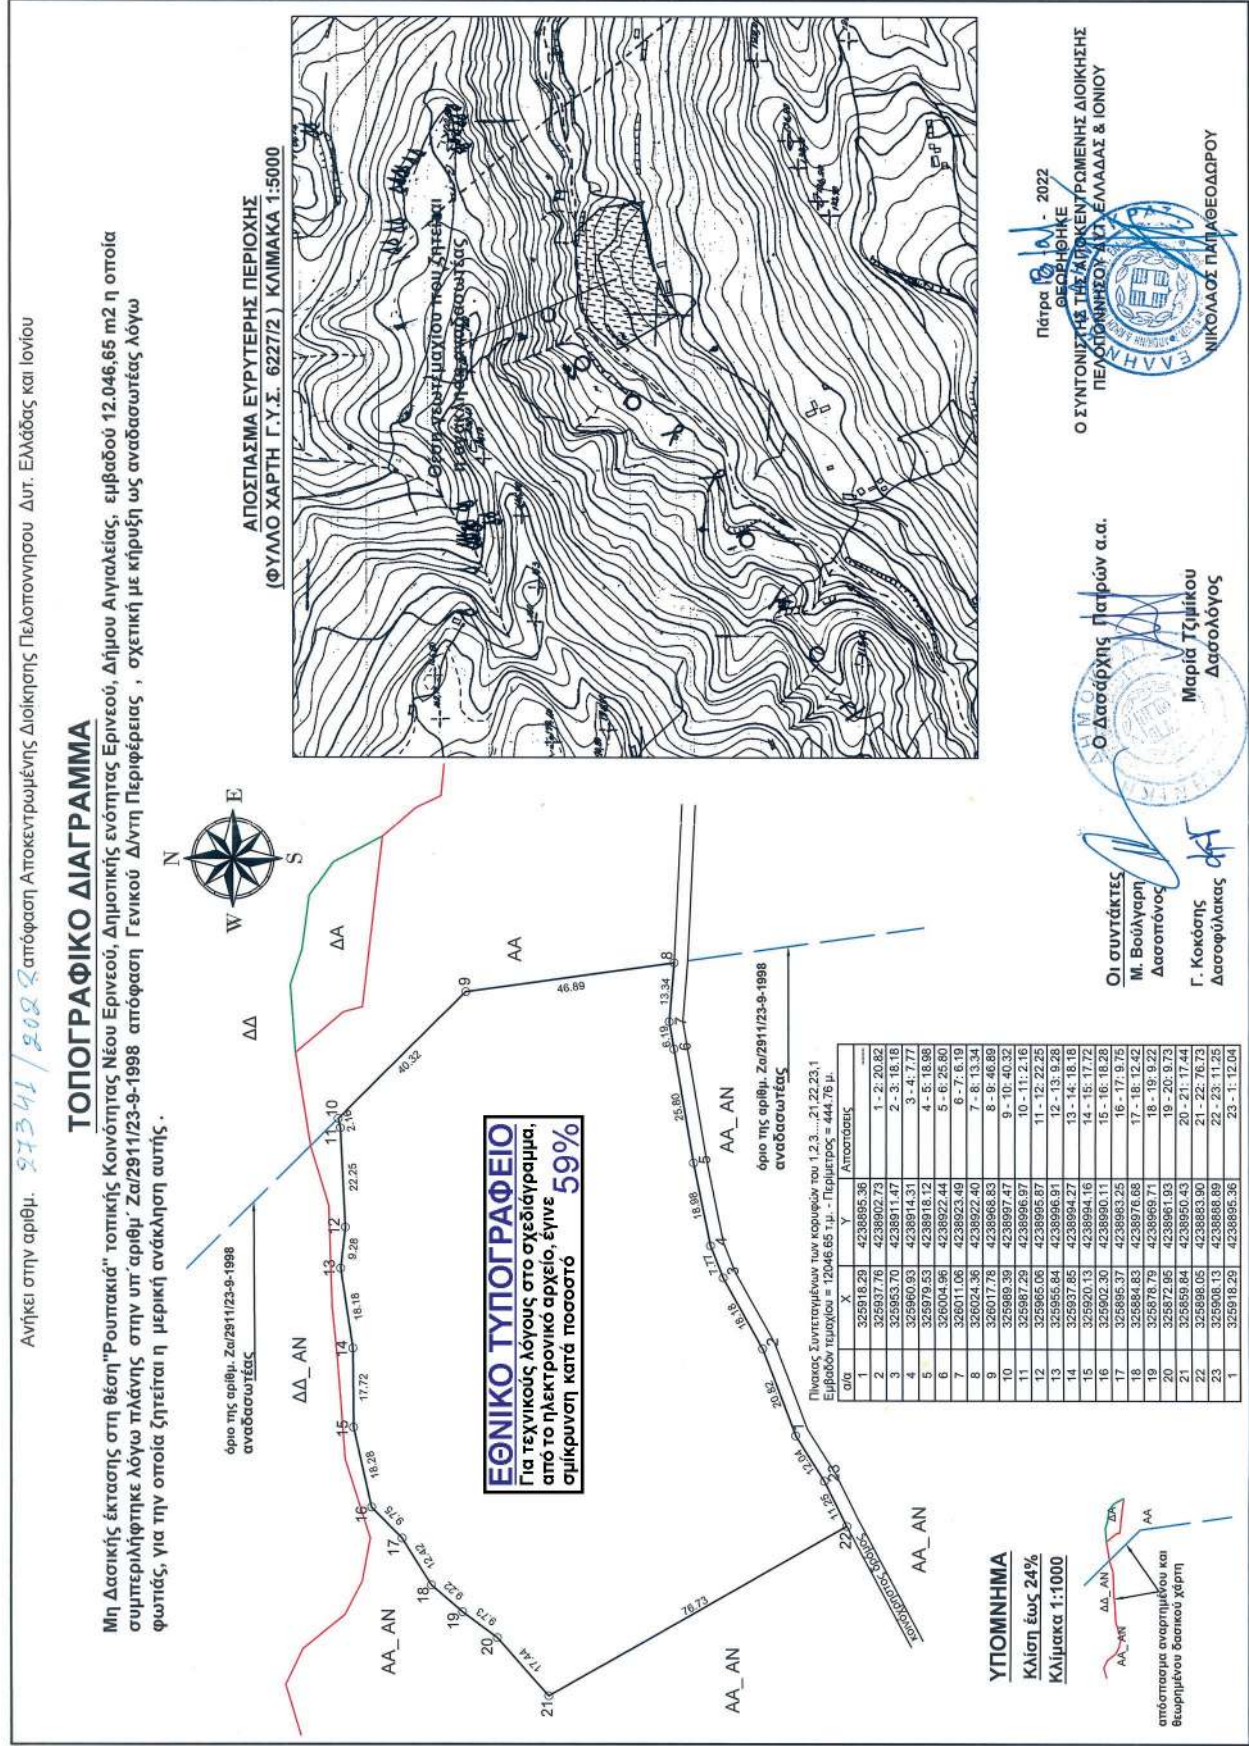

Η απόφαση αυτή να δημοσιευθεί στην Εφημερίδα της Κυβερνήσεως.

Πάτρα, 18 Φεβρουαρίου 2022

Ο Συντονιστής Αποκεντρωμένης Διοίκησης

ΝΙΚΟΛΑΟΣ ΠΑΠΑΘΕΟΔΩΡΟΥ

Αριθμ. οικ. 64

(2)

**Καθορισμός αποδέκτη και ειδικών όρων διάθεσης αποβλήτων της Εγκατάστασης Επεξεργασίας Λυμάτων (ΕΕΛ) Τ.Κ. Αρμολίων, ΔΕ Μαστιχοχωρίων του Δήμου Χίου.**

Ο ΑΝΤΙΠΕΡΙΦΕΡΕΙΑΡΧΗΣ ΧΙΟΥ

Έχοντας υπόψη:

α) Τον ν. 3852/2010 «Νέα Αρχιτεκτονική της Αυτοδιοίκησης και της Αποκεντρωμένης Διοίκησης - Πρόγραμμα Καλλικράτης» (Α' 87) και το π.δ. 137/2010 «Οργανισμός Εσωτερικής Υπηρεσίας της Περιφέρειας Βορείου Αιγαίου».

β) ) Την υπ' αρ. 63891/3921-18-10-2021 (ΥΟΔΔ 908) απόφαση του Περιφερειάρχη Βορείου Αιγαίου περί μεταβίβασης αρμοδιοτήτων σε Αντιπεριφερειάρχες στην Π.Ε. Βορείου Αιγαίου.

γ) Την υπό στοιχεία ΕιΒ 221/1965 υγειονομική διάταξη «Περί διάθεσης λυμάτων και βιομηχανικών αποβλήτων» (Β' 138) και την υπ' αρ. οικ. 191645/3-12-2013 εγκύκλιο του Υπουργείου Περιβάλλοντος, Ενέργειας και Κλιματικής Αλλαγής.

δ) Το υπ' αρ. 6646/26-11-2021 έγγραφο της ΔΕΥΑΧ με θέμα «Καθορισμός υδατορέματος «Βαθύς Ποταμός ρ.» στην αγροτική περιφέρεια της ΤΚ Αρμολίων, ΔΕ Μαστιχοχωρίων Χίου, ως αποδέκτη των επεξεργασμένων αστικών λυμάτων της ΕΕΛ της ΤΚ Αρμολίων, σύμφωνα με τα άρθρα 5 και 6 της υπό στοιχεία Ε1β/221/65 υγ. διάταξης, όπως τροποποιήθηκε, που περιλαμβάνει μελέτη, χαρτη 1:5000 και σχεδιαγράμματα που συνέταξε/εκπόνησε ο Περιβαλλοντολόγος - Χωροτάκτης Μανδύλας Ν. Χριστόφορος.

ε) Το από 30/11/2021 πρακτικό της γνωμοδοτικής επιτροπής που συγκροτήθηκε με την υπ' αρ. οικ. 483/24-03-2021 απόφαση του Αντιπεριφερειάρχη Χίου, αποφασίζει:

Καθορίζεται ως αποδέκτης για την τελική διάθεση των επεξεργασμένων αστικών λυμάτων της Εγκατάστασης Επεξεργασίας Λυμάτων (ΕΕΛ) της ΤΚ Αρμολίων, της ΔΕ Μαστιχοχωρίων Χίου, του Δήμου Χίου που βρίσκεται στην αγροτική περιοχή της ΤΚ Αρμολίων, το υδατόρεμα «Βαθύς Ποταμός ρ.» και συγκεκριμένα το τμήμα του ρέματος που θα καθορίζεται 10 μέτρα ανάντη και 10 μέτρα κατόντη του σημείου εκβολής δηλαδή του σημείου του ρέματος που καθορίζεται με τις κάτωθι συντεταγμένες (ΕΓΣΑ '87)  $X=676.773$ ,  $Y=4.234.954$  και  $Z=59$  m και αυστηρά επί της κοίτης του ρέματος.

Η προβλεπόμενη ανωτέρας τάξεως χρήση των υδάτων του αποδέκτη καθορίζεται σε γλυκά επιφανειακά ύδατα, προοριζόμενα για άρδευση, ψύξη μηχανών και πάσα ετέρα χρήση πλην υδρεύσεως, κολυμβήσεως και αλιείας.

1) Ph 6-8,5

2) Διαλελυμένο Οξυγόνο  $\geq 3$  mg/l

3) ANEY ευκρινώς επιπλέοντα ή καθιζάνοντα στερεά, εναποθέσεις ιλύος, πηκτίνες, έλαια, λίπη και γενικά ουσίες που μπορούν να προκαλέσουν ζημιές σε αρδευτικές και στραγγιστικές εγκαταστάσεις και έργα, δυσσομία και εστίες ανάπτυξης βλαπτικών εντόμων (μύγες, κουνούπια κ.λπ.)

4) Θερμοκρασία μέχρι 28°C

5) Χωρίς χρώμα, τοξικά ή επιβλαβή και επικίνδυνα στοιχεία και ενώσεις γενικά, ελαιώδη κεχρωσμένα, θερμά ή άλλα απόβλητα, τα οποία είναι δυνατόν μεμονωμένα ή σε συνδυασμό να καταστήσουν τα ίδια τα λύματα ακατάλληλα ή επικίνδυνα για τα εδάφη τις καλλιέργειες, ψάρια, ζώα και ανθρώπους (διαμέσου της τροφική αλυσίδας).

6) B.O.D.  $\leq 25$  mg/l

7) Χημικά Απαιτούμενο Οξυγόνο (COD)  $\leq 125$  mg/l

8) Αιωρούμενα στερεά  $\leq 35$  mg/l

9) Ηλεκτρική Αγωγιμότητα  $\mu S/cm$  (20°C)  $\leq 750$

10) Χλωριόντα  $\leq 120$  mg/l

11) Βαθμός Αλκαλίων 60%

12) Βόριο  $\leq 3$  mg/l

13) Υπολ. Χλώριο  $\leq 0,5-0,7$  mg/l

14) Σύνολο κολοβακτηριοειδών/100 ml δείγματος  $\leq 200$  cfu για το 90% των δειγμάτων

Τα λύματα πριν την παροχέτευσή τους στο αναφερόμενο υδατόρεμα θα υποβάλλονται σε επεξεργασία βιολογικού καθαρισμού, όπως περιγράφεται στην μελέτη που προαναφέρθηκε, κατά τρόπο που θα πληρούνται οι προϋποθέσεις που ορίζει η Ε1β/221/65 υγ. διατ. και οι εγκεκριμένοι περιβαλλοντικοί όροι.

- Τα λύματα γενικά μετά την επεξεργασία του βιολογικού καθαρισμού θα χλωριώνονται υποχρεωτικά με υποχλωριώδες νάτριο (NaOCl). Αποκλείεται η διάθεση των επεξεργασμένων λυμάτων στο έδαφος για την επαναφόρτιση, εμπλουτισμό του υπόγειου υδροφόρου ορίζοντα και διάθεση αυτών μέσω γεωτρήσεων κατ' ευθείαν στον υδροφόρο ορίζοντα.

- Η μεταφορά των επεξεργασμένων λυμάτων όπως περιγράφεται στην ανωτέρω μελέτη, μέχρι τη θέση απόρριψής τους στο υδατόρεμα, θα γίνεται με κλειστούς αγωγούς. Το σημείο εκβολής θα βρίσκεται επί του πυθμένα της κοίτης του υδατορέματος και στην χαμηλότερη αναμενόμενη στάθμη υδάτων σε περίπτωση συνεχούς ροής.

- Ο Δήμος Χίου αναλαμβάνει την συντήρηση του αποδέκτη καθ' όλην την έκταση του μέχρι της εκβολής του υδατορέματος «Βαθύς Ποταμός ρ.» στην θάλασσα. Τυτέστιν θα εξασφαλίζεται η ελεύθερη και ανεμπόδιστη ροή των διατιθέμενων λυμάτων, η αποφυγή δημιουργίας συλλογών στάσιμων υγρών, η άρση τυχόν εναποτιθέμενων στον πυθμένα ή τις όχθες οργανικών ή άλλων ουσιών, δυνάμενων να προκαλέσουν απαράδεκτες οχλήσεις, καθώς επίσης και να λάβει όλα τα απαραίτητα μέτρα που επιβάλλονται από τις ισχύουσες διατάξεις.

Η εγκατάσταση θα πρέπει να διαθέτει φρεατία δειγματοληψίας οπωσδήποτε πριν το σημείο απόρριψής των λυμάτων στο υδατόρεμα, και θα τηρεί Βιβλίο Παρακολούθησης της ποιότητας των λυμάτων το οποίο θα είναι στην διάθεση κάθε ελέγχουσας υπηρεσίας.


- Πλήρη προληπτικό έλεγχο θα ασκούν οι υπηρεσίες που μετέχουν στην ανωτέρω οριζόμενη επιτροπή καθώς και η ΔΕΥΑΧ, η οποία είναι υποχρεωμένη να λαμβάνει όλα τα απαιτούμενα μέτρα που υποδεικνύονται από τις υπηρεσίες.

- Η μονάδα θα είναι εφοδιασμένη με τον απαραίτητο εφεδρικό εξοπλισμό (αντλίες κ.λπ.) ούτως ώστε σε περίπτωση βλάβης των εγκαταστάσεων επεξεργασίας να συνεχίζεται σε κάποιο βαθμό η επεξεργασία των λυμάτων και ο χρόνος αποκατάστασης να είναι ο ταχύτερος δυνατός. Παράλληλα σε περίπτωση βλάβης να ειδοποιούνται αμέσως οι αρμόδιες Υπηρεσίες (Διεύθυνση Υγείας, Τμήμα Περιβάλλοντος).

- Στην περίπτωση που η κείμενη νομοθεσία προβλέπει διαφορετικά όρια διάθεσης των υγρών αποβλήτων από αυτά που αναφέρονται ανωτέρω στην παρούσα απόφαση, τότε θα ισχύουν τα όρια της κείμενης νομοθεσίας. Επίσης όρια διάθεσης υγρών αποβλήτων για παραμέτρους που δεν προβλέπονται στην παρούσα απόφαση, θα ισχύσουν εκείνα που προβλέπονται από την κείμενη Νομοθεσία ή στην περίπτωση που δεν προβλέπονται θα ισχύσουν εκείνα που θα τεθούν στην απόφαση έγκρισης περιβαλλοντικών όρων.

- Την παρούσα απόφαση συνοδεύει και αποτελεί αναπόσπαστο τμήμα τοπογραφικό της περιοχής 1:5000.



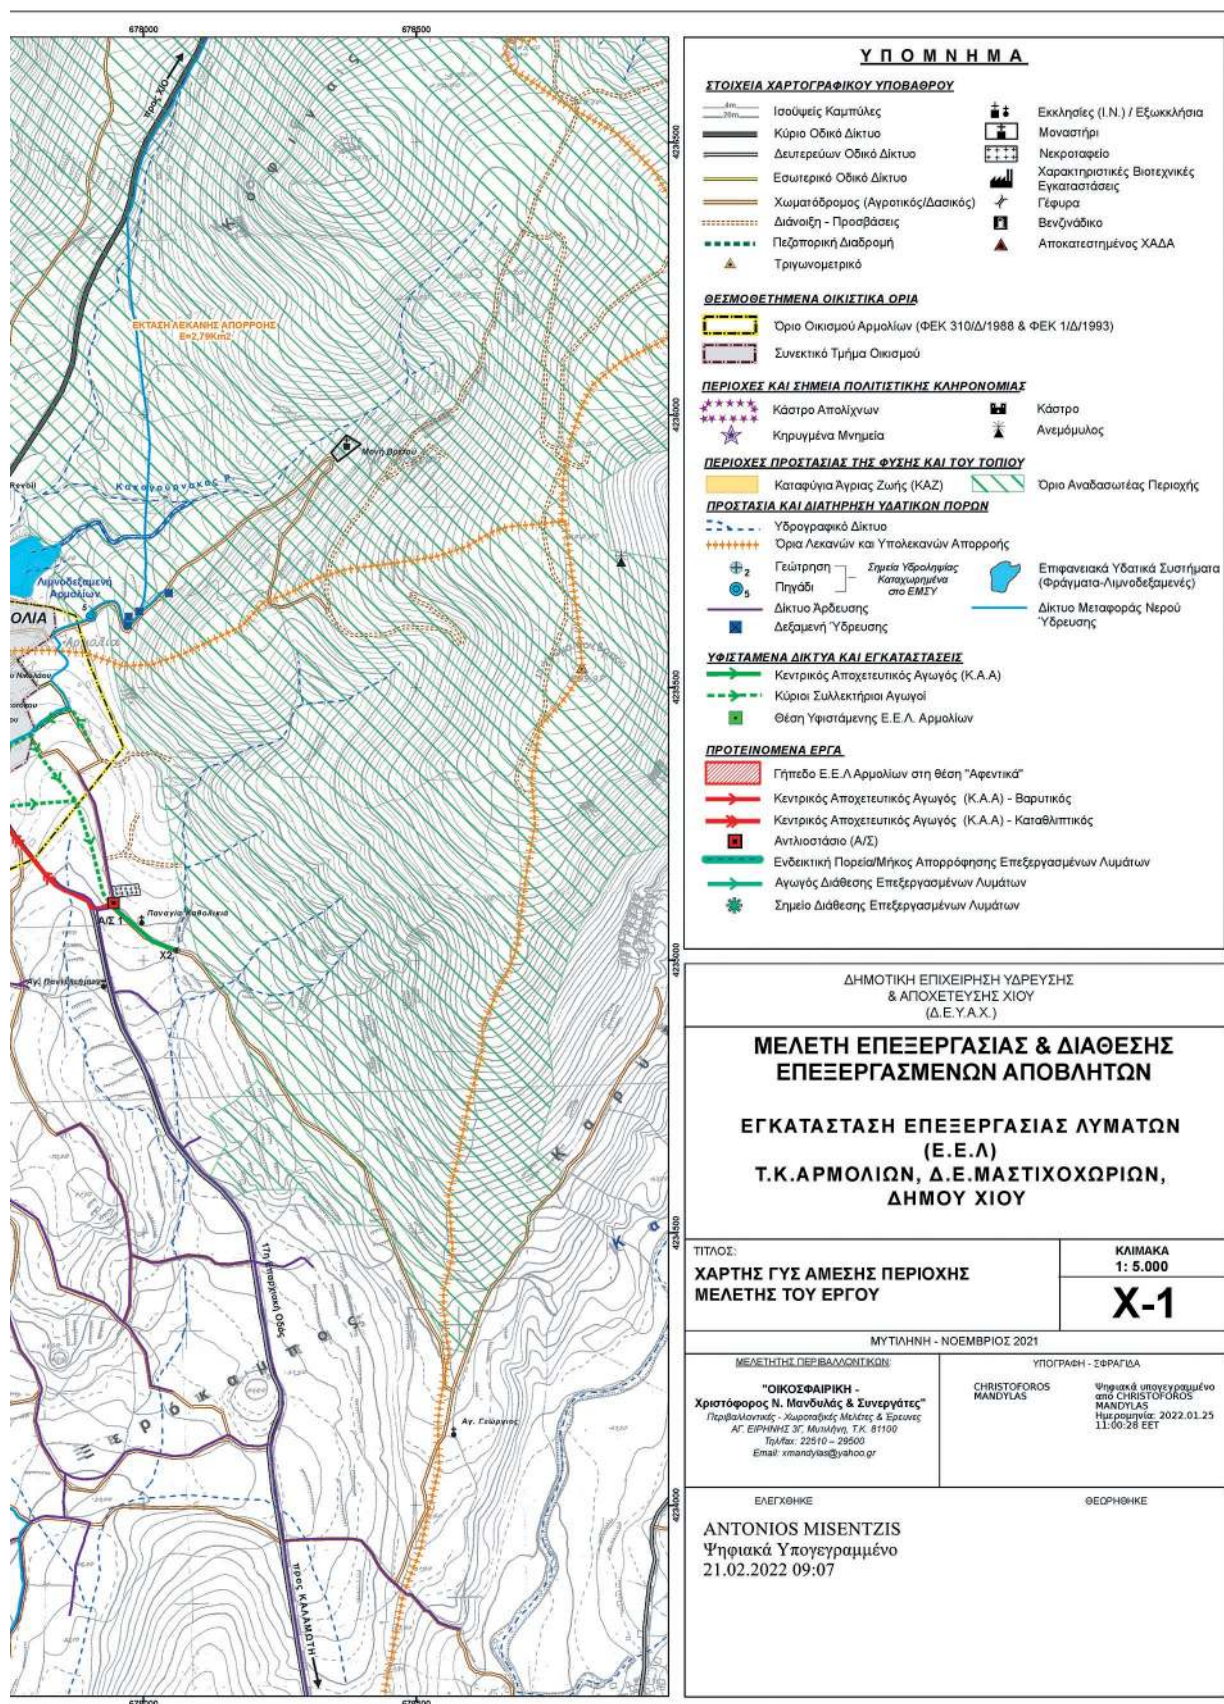

Η απόφαση αυτή να δημοσιευθεί στην Εφημερίδα της Κυβερνήσεως.

Χίος, 11 Ιανουαρίου 2022

Ο Αντιπεριφερειάρχης

ΠΑΝΤΕΛΗΣ ΒΡΟΥΛΗΣ