



ΕΦΗΜΕΡΙΔΑ ΤΗΣ ΚΥΒΕΡΝΗΣΕΩΣ ΤΗΣ ΕΛΛΗΝΙΚΗΣ ΔΗΜΟΚΡΑΤΙΑΣ

16 Μαρτίου 2022

ΤΕΥΧΟΣ ΤΕΤΑΡΤΟ

Αρ. Φύλλου 131

ΠΕΡΙΕΧΟΜΕΝΑ

ΑΠΟΦΑΣΕΙΣ

1. Κύρωση τμήματος του υφιστάμενου δικτύου κοινοχρήστων χώρων σύμφωνα με το άρθρο 35 του ν. 3937/2011 (Α' 60), εντός των ορίων του οικισμού Μαγικού, του Δήμου Αβδήρων, Περιφερειακής Ενότητας Ξάνθης.
2. Καθορισμός χρήσης αποδέκτη και ειδικών όρων διάθεσης αποβλήτων της ΕΕΛ Τ.Κ. Συκιάδας, ΔΕ Ομηρούπολης του Δήμου Χίου.

ΑΠΟΦΑΣΕΙΣ

Αριθμ. 44959

(1)

Κύρωση τμήματος του υφιστάμενου δικτύου κοινοχρήστων χώρων σύμφωνα με το άρθρο 35 του ν. 3937/2011 (Α' 60), εντός των ορίων του οικισμού Μαγικού, του Δήμου Αβδήρων, Περιφερειακής Ενότητας Ξάνθης.

Ο ΣΥΝΤΟΝΙΣΤΗΣ ΑΠΟΚΕΝΤΡΩΜΕΝΗΣ
ΔΙΟΙΚΗΣΗΣ ΜΑΚΕΔΟΝΙΑΣ - ΘΡΑΚΗΣ

Έχοντας υπόψη:

1. Τα άρθρα 6 και 280 του ν. 3852/2010 «Νέα Αρχιτεκτονική της Αυτοδιοίκησης και της Αποκεντρωμένης Διοίκησης - Πρόγραμμα Καλλικράτης» (Α' 87), σε συνδυασμό με τις διατάξεις του ν. 2503/1997 (Α' 107).

2. Το άρθρο 24 του π.δ. 142/2010 «Οργανισμός της Αποκεντρωμένης Διοίκησης Μακεδονίας - Θράκης» (Α' 235).

3. Τα άρθρα 28 και 28Α του ν. 4325/2015 «Εκδημοκρατισμός της Διοίκησης- Καταπολέμηση Γραφειοκρατίας και Ηλεκτρονική Διακυβέρνηση. Αποκατάσταση αδικιών και άλλες διατάξεις» (Α' 47), περί Συντονιστή Αποκεντρωμένων Διοικήσεων.

4. Την υπ' αρ. 14138/15-05-2017 απόφαση του Υπουργού Εσωτερικών «Διορισμός του Ιωάννη Σάββα του Κωνσταντίνου ως Συντονιστή της Αποκεντρωμένης Διοίκησης Μακεδονίας - Θράκης» (Υ.Ο.Δ.Δ. 250 - ΑΔΑ: ΩΩ09465ΧΘ7-ΗΜΞ).

5. Την υπ' αρ. 35748/30-5-2017 απόφαση του Συντονιστή Αποκεντρωμένης Διοίκησης Μακεδονίας - Θράκης «Ανάθεση άσκησης αρμοδιοτήτων σε οργανικές μονάδες της Αποκεντρωμένης Διοίκησης Μακεδονίας - Θράκης και παροχή εξουσιοδότησης υπογραφής πράξεων και εγγράφων "Με εντολή Συντονιστή" στους προϊστάμενους των οργανικών μονάδων της Αποκεντρωμένης Διοίκησης Μακεδονίας - Θράκης» (Β' 1971) και ειδικότερα το άρθρο 18 Α(9) του κεφαλαίου Γ'.

6. Την υπ' αρ. οικ. 55771/10-11-2020 απόφαση του Συντονιστή της Αποκεντρωμένης Διοίκησης Μακεδονίας - Θράκης «Ορισμός της Δέσποινας Τζαβέλλα του Ιωάννη ως αναπληρώτριας Προϊσταμένης της Γενικής Διεύθυνσης Χωροταξικής και Περιβαλλοντικής Πολιτικής της ΑΔΜ-Θ» (ΑΔΑ: ΨΓΟΤΟΡ1Υ-ΩΒΑ).

7. Το ν.δ. 17-7-1923 «Περί σχεδίων πόλεων κ.λπ.» (Α' 288).

8. Το άρθρο 6 του π.δ. 24-04-1985 «Τρόπος καθορισμού ορίων της χώρας κ.τ.λ.» (Δ' 181).

9. Την υπ' αρ. 1828/08 απόφαση ΣτΕ.
10. Το άρθρο 35 του ν. 3937/2011 (Α' 60).
11. Την υπ' αρ. 39608/14-09-2011 (Β' 2200) απόφαση του Υπουργείου Περιβάλλοντος, Ενέργειας και Κλιματικής Αλλαγής.
12. Την εγκύκλιο 12/21-06-2012 του Υπουργείου Περιβάλλοντος, Ενέργειας και Κλιματικής Αλλαγής.
13. Την υπ' αρ. 3465/09-09-1986 απόφαση του Νομάρχη Ξάνθης «Καθορισμός ορίων, και όρων και περιορισμών δόμησης στον οικισμό Μαγικό του Ν. Ξάνθης» (Δ' 146/1987).
14. Την από 21-01-2008 έγκριση της παραχώρησης σε κοινή χρήση της Πολεοδομίας Ξάνθης η οποία περιγράφεται στο υπ' αρ. 24764/01-02-2008 συμβόλαιο (υπ' αρ. 3717/07 και 113/08 αιτήσεις) καθώς και την με ημερομηνία 05-05-2021 ορθή επανάληψη αυτής (αρ. πρωτ. αίτησης 232/05-02-2021).
15. Την υπ' αρ. 260/2017 απόφαση του Δημοτικού Συμβουλίου του Δήμου Αβδήρων.
16. Την υπ' αρ. 24/2017 απόφαση της Επιτροπής Ποιότητας Ζωής του Δήμου Αβδήρων.
17. Τα φύλλα των εφημερίδων «Φωνή της Ξάνθης» και «Θράκη», στα οποία δημοσιεύθηκε στις 16/11/2017 η ανακοίνωση για την κύρωση.
18. Την υπ' αρ. 20628/13-12-2017 βεβαίωση της Τεχνικής Υπηρεσίας του Δ. Αβδήρων ότι δεν υπεβλήθη καμία ένσταση κατά της υπ' αρ. 260/2017 απόφασης του Δημοτικού Συμβουλίου του Δήμου Αβδήρων.
19. Την από 01-03-2018 (αρ. πρωτ. 2592) εισήγηση της Τεχνικής Υπηρεσίας του Δ. Αβδήρων.
20. Την από 25-08-2017 αίτηση του Γουσυριώτη Γεώργιου προς την Τεχνική Υπηρεσία του Δ. Αβδήρων.
21. Τα υπ' αρ. 299/26-01-2018, 2152/18/31-07-2019 έγγραφα της Υπηρεσίας προς την Τεχνική Υπηρεσία του Δ. Αβδήρων.
22. Τα υπ' αρ. 5659/30-05-2018, 808/19-01-2018, 2593/1-3-2018, 4896/12-5-2021 και 12935/11-11-2021 έγγραφα της Τεχνικής Υπηρεσίας του Δ. Αβδήρων προς την Υπηρεσία.
23. Το υπ' αρ. 183869/28-08-2021 έγγραφο της Υπηρεσίας με το οποίο επιστρέφεται ο φάκελος του θέματος προκειμένου να επανεξεταστεί και να επανυποβληθεί μόνο στην περίπτωση που πληροί τις προϋποθέσεις που τέθηκαν σε αυτό και ειδικότερα την αφαίρεση τμήμα-

τος του προς κύρωση δικτύου κοινόχρηστων χώρων που ορίζεται από τις κορυφές 17, 18, 3 και την κορυφή που προκύπτει από την προέκταση της πλευράς (2-3) στην πλευρά (18-19), το οποίο θα είχε ως αποτέλεσμα τη δημιουργία μικρού μήκους οδού- αδιεξόδου, που δεν εντάσσεται ορθολογικά στο γενικότερο κυκλοφοριακό δίκτυο του οικισμού και δεν εξυπηρετεί την λειτουργικότητα και ανάπτυξη του οικισμού και για το οποίο δεν θα μπορούσαν να εφαρμοστούν οι διατάξεις του άρθρου 35 του ν. 3937/2011 (Α' 60).

24. Το με χρονολογία Οκτώβριος 2021 και κλίμακας 1:500 διορθωμένο στο ορθό τοπογραφικό διάγραμμα του Διπλωματούχου Αγρονόμου Τοπογράφου Μηχανικού Αργυρίου Κεχαγιά.


25. Το υπ' αρ. 24764/01-02-2008 (Υποθηκοφυλακείο Ξάνθης, τόμος 1146, αυξ. αρ. 9) συμβόλαιο παραχώρησης σε κοινή χρήση σύμφωνα με την παρ. 2 του άρθρου 6 του π.δ. 24-04-1985 (Δ' 181) το οποίο συνοδεύεται από το με ημερομηνία Σεπτεμβρίου του 2007 και κλίμακας 1:500 τοπογραφικό διάγραμμα του Διπλωματούχου Αγρονόμου Τοπογράφου Μηχανικού Αργυρίου Κεχαγιά.

26. Το γεγονός ότι το προς κύρωση παραχωρημένο εδαφικό τμήμα συνδέεται με το υφιστάμενο κοινόχρηστο δίκτυο και εντάσσεται ορθολογικά στο γενικότερο κυκλοφοριακό δίκτυο του οικισμού καθώς εξυπηρετεί την λειτουργικότητα και ανάπτυξη του οικισμού.

27. Το γεγονός ότι από τις κανονιστικές διατάξεις της παρούσας απόφασης δεν προκαλείται δαπάνη εις βάρος του κρατικού προϋπολογισμού και του οικείου ΟΤΑ, αποφασίζουμε:

Την κύρωση τμήματος του υφιστάμενου δικτύου κοινοχρήστων χώρων σύμφωνα με το άρθρο 35 του ν. 3937/2011 (Α' 60), εντός των ορίων του οικισμού Μαγικού, του Δήμου Αβδήρων, Περιφερειακής Ενότητας Ξάνθης, όπως αυτό αποτυπώνεται στο με ημερομηνία Οκτώβριος 2021 και κλίμακας 1:500 τοπογραφικό διάγραμμα του Διπλωματούχου Αγρονόμου Τοπογράφου Μηχανικού Αργυρίου Κεχαγιά, με τα στοιχεία Ε=Ε1 (1-2-3-4-5-6-7-8-9-10-11-12-13-14-15-1) - Ε2 (17-18-19-20-21-22-23-24-17) εμβαδού 3194,00 τ.μ., το οποίο θεωρείται από τον Αν. Προϊστάμενο της ΔΙΠΕΧΩΣΧ και αποτελεί αναπόσπαστο τμήμα της παρούσας απόφασης.

Η ισχύς της απόφασης αρχίζει από τη δημοσίευση στο ΦΕΚ.

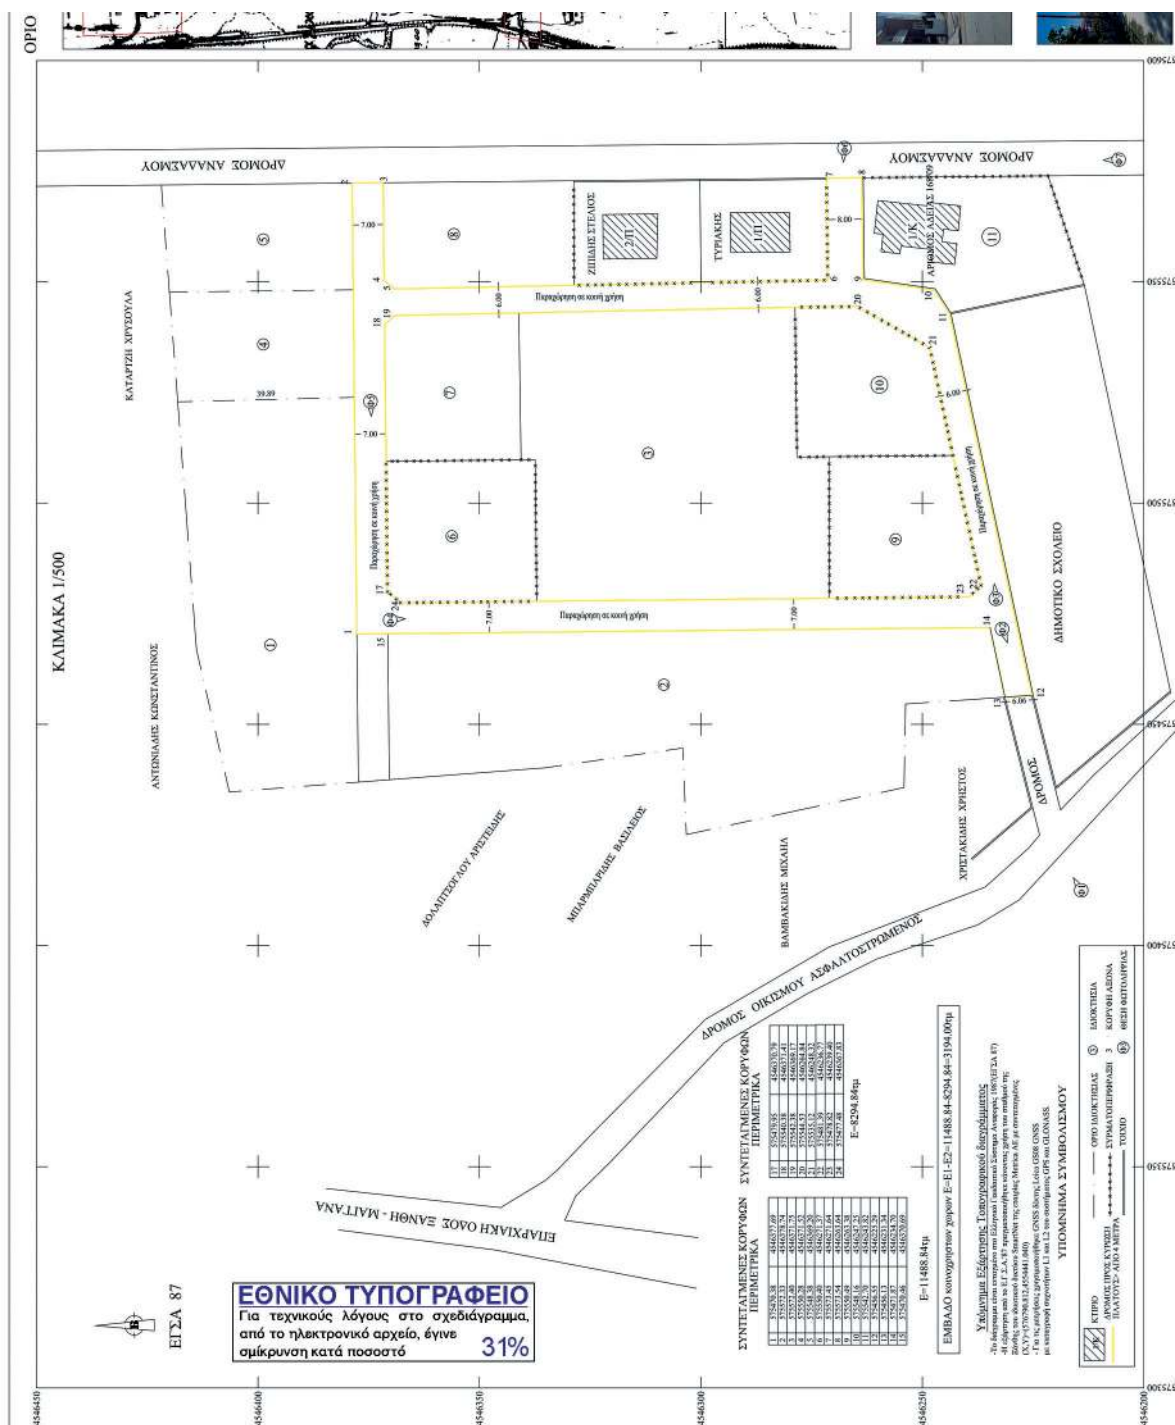

Α/Α	ΔΙΚΑΙΟΥΧΗΣ	ΤΙΤΛΟΣ ΔΙΚΑΙΩΣΗΣ	ΠΡΑΞΗ ΑΝΑΦΟΡΗΣ	ΟΡΙΣΜΟΣ ΔΙΑΔΙΚΑΣΙΑΣ
1	ΓΟΥΣΙΟΥΡΗΣ ΓΕΩΡΓΙΟΣ	σφ. 3022/2.1.2017 Υποχ. Διαθήκη, 146 εκ. 10	σφ. 24/04/12/2008 Κατανομή, 146 εκ. 10	σφ. 17/11/2007 & 12/2008 Κατανομή, 146 εκ. 10
2	ΓΟΥΣΙΟΥΡΗΣ ΓΕΩΡΓΙΟΣ	σφ. 3022/2.1.2017 Υποχ. Διαθήκη, 146 εκ. 10	σφ. 24/04/12/2008 Κατανομή, 146 εκ. 10	σφ. 17/11/2007 & 12/2008 Κατανομή, 146 εκ. 10
3	ΓΟΥΣΙΟΥΡΗΣ ΓΕΩΡΓΙΟΣ	σφ. 3022/2.1.2017 Υποχ. Διαθήκη, 146 εκ. 10	σφ. 24/04/12/2008 Κατανομή, 146 εκ. 10	σφ. 17/11/2007 & 12/2008 Κατανομή, 146 εκ. 10
4	ΚΟΚΚΙΝΑΚΗΣ ΑΝΔΡΕΑΣ	σφ. 3022/2.1.2017 Υποχ. Διαθήκη, 146 εκ. 10	σφ. 24/04/12/2008 Κατανομή, 146 εκ. 10	σφ. 17/11/2007 & 12/2008 Κατανομή, 146 εκ. 10
5	ΚΟΚΚΙΝΑΚΗΣ ΑΝΔΡΕΑΣ	σφ. 3022/2.1.2017 Υποχ. Διαθήκη, 146 εκ. 10	σφ. 24/04/12/2008 Κατανομή, 146 εκ. 10	σφ. 17/11/2007 & 12/2008 Κατανομή, 146 εκ. 10
Η απόφαση αυτή και το συνοδεύον τοπογραφικό διάγραμμα να δημοσιευθούν στην Εφημερίδα της Κυβερνήσεως.

Κομοτηνή, 15 Φεβρουαρίου 2022

Ο Συντονιστής Αποκεντρωμένης
Διοίκησης

ΙΩΑΝΝΗΣ ΣΑΒΒΑΣ

Αριθμ. 2253

(2)

**Καθορισμός χρήσης αποδέκτη και ειδικών όρων
διάθεσης αποβλήτων της ΕΕΛ Τ.Κ. Συκιάδας, ΔΕ
Ομηρούπολης του Δήμου Χίου.**

Ο ΑΝΤΙΠΕΡΙΦΕΡΕΙΑΡΧΗΣ ΧΙΟΥ

Έχοντας υπόψη:

α) Τον ν. 3852/2010 «Νέα Αρχιτεκτονική της Αυτοδιοίκησης και της Αποκεντρωμένης Διοίκησης - Πρόγραμμα Καλλικράτης» (Α' 87) και το π.δ. 137/2010 «Οργανισμός Εσωτερικής Υπηρεσίας της Περιφέρειας Βορείου Αιγαίου» (Α' 230).

β) Την υπ' αρ. 63891/3921-18-10-2021 απόφαση «Ορισμός Αντιπεριφερειάρχων στην Περιφέρεια Βορείου Αιγαίου, ανάθεση τομέων ευθύνης και μεταβίβαση αρμοδιοτήτων» (Υ.Ο.Δ.Δ. 908).

γ) Την υπό στοιχεία ΕΙΒ 221/65 υγειονομική διάταξη και την υπ' αρ. οικ 91645/3-12-2013 εγκύκλιο του Υπουργείου Περιβάλλοντος, Ενέργειας και Κλιματικής Αλλαγής.

δ) Το υπ' αρ. 6149/02-11-2021 έγγραφο της ΔΕΥΑΧ «Καθορισμός υδατορέματος "Συκιάδας" στην αγροτική περιφέρεια της ΤΚ Συκιάδας, της ΔΕ Ομηρούπολης του Δ. Χίου, ως αποδέκτη των επεξεργασμένων αστικών λυμάτων της ΕΕΛ της ΤΚ Συκιάδας, σύμφωνα με τα άρθρα 5 και 6 της Υγ. Διάταξης Ε1β/221/65», όπως τροποποιήθηκε και ισχύει σήμερα, που περιλαμβάνει μελέτη, χάρτη 1:5000 και σχεδιαγράμματα που συνέταξε/εκπόνησε ο Περιβαλλοντολόγος - Χωροτάκτης Μανδύλας Ν. Χριστόφορος.

ε) Το από 30/11/2021 πρακτικό της γνωμοδοτικής επιτροπής που συγκροτήθηκε με την υπ' αρ. οικ 483/24-03-2021 απόφαση του Αντιπεριφερειάρχη Χίου, αποφασίζει:

Καθορίζεται ως αποδέκτης για την τελική διάθεση των επεξεργασμένων αστικών λυμάτων της ΕΕΛ της ΤΚ Συκιάδας, της ΔΕ Ομηρούπολης του Δ. Χίου, του Δήμου Χίου, το υδατόρεμα «Συκιάδας» που βρίσκεται στην αγροτική περιοχή της ΤΚ Συκιάδας και συγκεκριμένα το τμήμα του ρέματος που θα καθορίζεται 10 μέτρα ανάντη και κατάντη του σημείου εκβολής δηλαδή του σημείου του ρέματος που καθορίζεται με τις κάτωθι συντεταγμένες (ΕΓΣΑ '87) $X=685.708$, $Y=4.258.824$ και $Z=+96$ m και αυστηρώς επί της κοίτης του ρέματος. Η προβλεπόμενη ανωτέρας τάξεως χρήση των υδάτων του αποδέκτη καθορίζεται σε γλυκά επιφανειακά ύδατα, προοριζόμενα για άρδευση, ψύξη μηχανών και πάσα ετέρα χρήση πλην υδρεύσεως, κολυμβήσεως και αλιείας.

1) Ph 6- 8,5

2) Διαλελυμένο Οξυγόνο $> = 3$ mg/l

3) ΑΝΕΥ Ευκρινώς επιπλέοντα ή καθιζάνοντα στερεά, Εναποθέσεις ιλύος, Πηκτίνες, έλαια, λίπη και γενικά ουσίες που μπορούν να προκαλέσουν ζημιές σε αρδευτικές και στραγγιστικές εγκαταστάσεις και έργα, δυσοσμία και εστίες ανάπτυξης βλαπτικών εντόμων (μύγες, κουνούπια κ.λπ.)

4) Θερμοκρασία μέχρι 28°C

5) Χωρίς χρώμα, τοξικά ή επιβλαβή και επικίνδυνα στοιχεία και ενώσεις γενικά, ελαιώδη κεχρωσμένα, θερμά ή άλλα απόβλητα, τα οποία είναι δυνατόν μεμονωμένα ή σε συνδυασμό να καταστήσουν τα ίδια τα λύματα ακατάλληλα ή επικίνδυνα για τα εδάφη τις καλλιέργειες, ψάρια, ζώα και ανθρώπους (διαμέσου της τροφικής αλυσίδας).

6) B.O.D ≤ 25 mg/l

7) Χημικά Απαιτούμενο Οξυγόνο (COD) ≤ 125 mg/l

8) Αιωρούμενα στερεά ≤ 35 mg/l

9) Ηλεκτρική Αγωγιμότητα $\mu S/cm$ (20°C) ≤ 750

10) Χλωριόντα ≤ 120 mg/l

11) Βαθμός Αλκαλίων 60 %

12) Βόριο ≤ 3 mg/l

13) Υπολ. Χλώριο $\leq 0,5-0,7$ mg/l

14) Σύνολο κολοβακτηριοειδών/100 ml δείγματος ≤ 200 cfu για το 90% των δειγμάτων

Το 95% των λαμβανόμενων δειγμάτων θα βρίσκεται εντός των ανωτέρω καθοριζόμενων ορίων.

- Τα λύματα πριν την παροχέτευσή τους στο αναφερόμενο υδατορεμα θα υποβάλλονται σε επεξεργασία βιολογικού καθαρισμού, όπως περιγράφεται στην μελέτη που προαναφέρθηκε, κατά τρόπο που θα πληρούνται οι προϋποθέσεις που ορίζει η Ε1β/221/65 Υγ.διατ. και οι εγκεκριμένοι περιβαλλοντικοί όροι.

- Τα λύματα γενικά μετά την επεξεργασία του βιολογικού καθαρισμού θα χλωριώνονται υποχρεωτικά με υποχλωριώδες νάτριο (NaOCl). Αποκλείεται η διάθεση των επεξεργασμένων λυμάτων στο έδαφος για την επαναφόρτιση,εμπλουτισμό του υπόγειου υδροφόρου ορίζοντα και διάθεση αυτών μέσω γεωτρήσεων κατ' ευθείαν στον υδροφόρο ορίζοντα.

- Η μεταφορά των επεξεργασμένων λυμάτων, όπως περιγράφεται στην ανωτέρω μελέτη, μέχρι τη θέση απόρριψής τους στο υδατορεμα, θα γίνεται με κλειστούς αγωγούς. Το σημείο εκβολής θα βρίσκεται επί του πυθμένα της κοίτης του υδατορεματος και στην χαμηλότερη αναμενόμενη στάθμη υδάτων σε περίπτωση συνεχούς ροής

- Ο Δήμος Χίου αναλαμβάνει την συντήρηση του αποδέκτη καθ' όλην την έκταση του μέχρι της εκβολής του υδατορεματος «Συκιάδας» στην θάλασσα. Τουτέστιν θα εξασφαλίζεται η ελεύθερη και ανεμπόδιστη ροή των διατιθέμενων λυμάτων,η αποφυγή δημιουργίας συλλογών στάσιμων υγρών, η άρση τυχόν εναποτιθέμενων στον πυθμένα ή τις όχθες οργανικών ή άλλων ουσιών, δυνάμενων να προκαλέσουν απaráδεκτες οχλήσεις, καθώς επίσης και να λάβει όλα τα απαραίτητα μέτρα που επιβάλλονται από τις ισχύουσες διατάξεις. Η εγκατάσταση θα πρέπει να διαθέτει φρεάτια δειγματοληψίας οπωσ-

δήποτε πριν το σημείο απόρριψης των λυμάτων στο υδατορεμα, και θα τηρεί Βιβλίο Παρακολουθήσεως της ποιότητας των λυμάτων το οποίο θα είναι στην διάθεση κάθε ελέγχουσας Υπηρεσίας.


- Πλήρη προληπτικό έλεγχο θα ασκούν οι Υπηρεσίες που μετέχουν στην ανωτέρω οριζόμενη επιτροπή καθώς και η ΔΕΥΑΧ, η οποία είναι υποχρεωμένη να λαμβάνει όλα τα απαιτούμενα μέτρα που υποδεικνύονται από τις Υπηρεσίες.

- Η μονάδα θα είναι εφοδιασμένη με τον απαραίτητο εφεδρικό εξοπλισμό (αντλίες κ.λπ.) ούτως ώστε σε περίπτωση βλάβης των εγκαταστάσεων επεξεργασίας να συνεχίζεται σε κάποιο βαθμό η επεξεργασία των λυμάτων και ο χρόνος αποκατάστασης να είναι ο ταχύτερος δυνατός. Παράλληλα σε περίπτωση βλάβης να ειδο-

ποιούνται αμέσως οι αρμόδιες Υπηρεσίες (Διεύθυνση Υγείας, Τμήμα Περιβάλλοντος).

- Στην περίπτωση που η κείμενη νομοθεσία προβλέπει διαφορετικά όρια διάθεσης των υγρών αποβλήτων από αυτά που αναφέρονται ανωτέρω στην παρούσα Απόφαση, τότε θα ισχύουν τα όρια της κείμενης νομοθεσίας. Επίσης όρια διάθεσης υγρών αποβλήτων για παραμέτρους που δεν προβλέπονται στην παρούσα απόφαση, θα ισχύσουν εκείνα που προβλέπονται από την κείμενη Νομοθεσία ή στην περίπτωση που δεν προβλέπονται θα ισχύσουν εκείνα που θα τεθούν στην απόφαση Έγκρισης Περιβαλλοντικών Όρων.

- Την παρούσα απόφαση συνοδεύει και αποτελεί αναπόσπαστο τμήμα τοπογραφικό της περιοχής 1:5000.

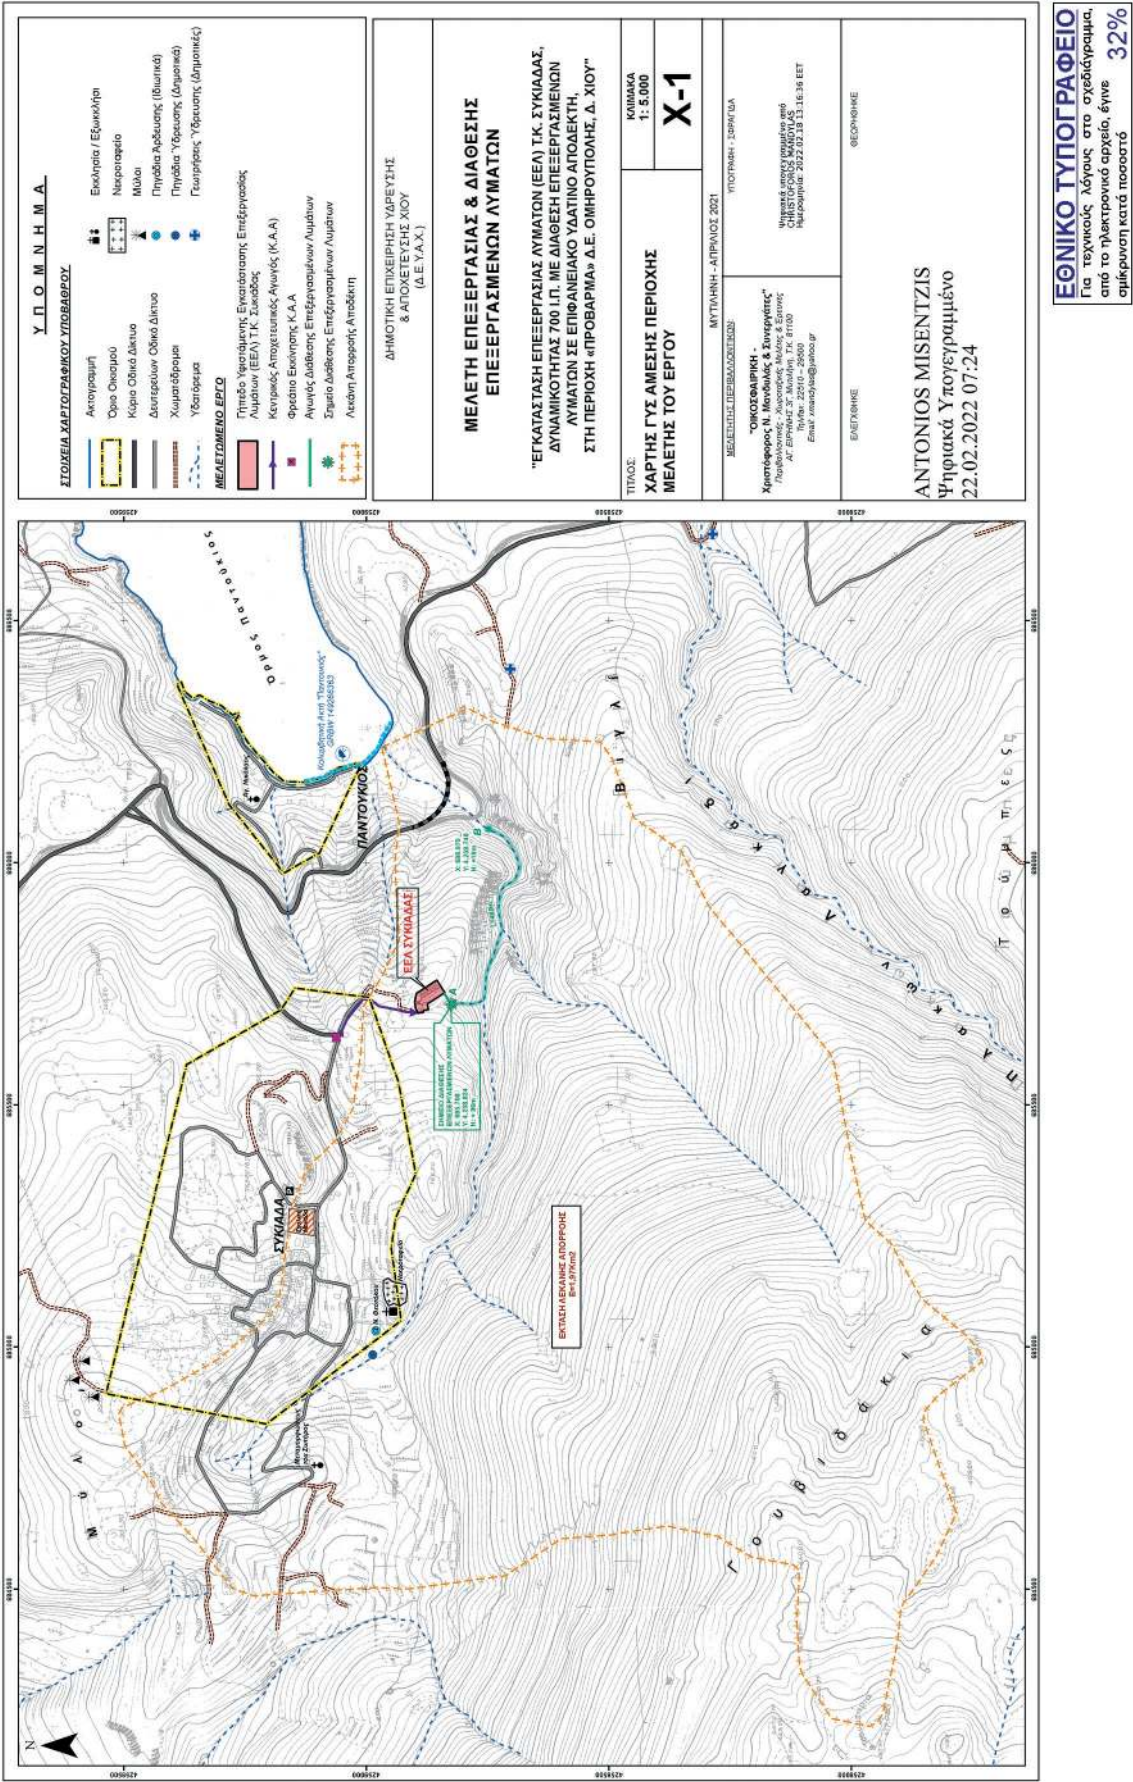

Η απόφαση αυτή να δημοσιευθεί στην Εφημερίδα της Κυβερνήσεως.

Χίος, 11 Ιανουαρίου 2022

Ο Αντιπεριφερειάρχης

ΠΑΝΤΕΛΗΣ ΒΡΟΥΛΗΣ