



ΕΦΗΜΕΡΙΔΑ ΤΗΣ ΚΥΒΕΡΝΗΣΕΩΣ ΤΗΣ ΕΛΛΗΝΙΚΗΣ ΔΗΜΟΚΡΑΤΙΑΣ

17 Μαρτίου 2022

ΤΕΥΧΟΣ ΤΕΤΑΡΤΟ

Αρ. Φύλλου 133

ΑΠΟΦΑΣΕΙΣ

Αριθμ. 28347

Επανακαθορισμός της οριογραμμής παλαιού αιγιαλού, στη περιοχή ΑΓΙΟΚΑΜΠΟΥ του Δήμου Αγίας Ν. Λάρισας, από τη θέση “ρέμα Πουρί έως θέση ρέμα Μπουρμπουλήθρα”.

Ο ΣΥΝΤΟΝΙΣΤΗΣ ΑΠΟΚΕΝΤΡΩΜΕΝΗΣ
ΔΙΟΙΚΗΣΗΣ ΘΕΣΣΑΛΙΑΣ - ΣΤΕΡΕΑΣ ΕΛΛΑΔΑΣ

Έχοντας υπόψη:

1. Τις διατάξεις του ν. 3852/2010 «Νέα αρχιτεκτονική της Αυτοδιοίκησης και της Αποκεντρωμένης Διοίκησης - Πρόγραμμα Καλλικράτης» (Α' 87) και ιδίως τις διατάξεις της παρ. 1 και 2 του άρθρου 6, τις διατάξεις της παρ. 1 του άρθρου 280 και τις διατάξεις της παρ. 4 του άρθρου 283.

2. Τις διατάξεις των άρθρων 28 και 28Α του ν. 4325/2015 «Εκδημοκρατισμός της διοίκησης καταπολέμηση γραφειοκρατίας και ηλεκτρονική διακυβέρνηση. Αποκατάσταση αδικιών και άλλες διατάξεις» (Α' 47), όπως το τελευταίο συμπληρώθηκε με τις διατάξεις του άρθρου 24 του ν. 4368/2016 «Μέτρα για την επιτάχυνση του κυβερνητικού έργου και άλλες διατάξεις» (Α' 21).

3. Τις διατάξεις του άρθρου 5 του ν. 2971/2001 «Περί αιγιαλού και παραλίας και άλλες διατάξεις» (Α' 285).

4. Τις διατάξεις του ν. 3200/1955 «Περί διοικητικής αποκεντρώσεως», όπως αυτές τροποποιήθηκαν σήμερα με τα ν.δ 532/1970, β.δ 704/1970, β.δ 705/1970, β.δ 192/1972, π.δ 71/1984, π.δ 347/1986, ν. 2026/1992 και π.δ. 97/1993.

5. Την υπό στοιχεία 1063649/790/Α0006/3.8.2004 απόφαση του Υπουργού Οικονομίας και Οικονομικών «Περί καταγραφής και διοικητικής κωδικοποίησης των αρμοδιοτήτων σε θέματα υπηρεσιών Υπουργείου Οικονομίας και Οικονομικών που περιέρχονται στους Γενικούς Γραμματείς Περιφερειών κατά τις διατάξεις της παρ. 21 του άρθρου 46 του ν. 3220/2004».

6. Τις διατάξεις των διατηρούμενων άρθρων του π.δ. 284/1988 «Οργανισμός Υπουργείου Οικονομικών».

7. Τις διατάξεις του π.δ. 142/2017 «Οργανισμός Υπουργείου Οικονομικών».

8. Τις διατάξεις της παρ. 21 του άρθρου 46 του ν. 3220/2004 «Μέτρα αναπτυξιακής και κοινωνικής πολιτικής -

αντικειμενοποίηση του φορολογικού ελέγχου και άλλες διατάξεις» (Α' 15) δυνάμει των οποίων από 10-04-2004, αρμοδιότητες του Υπουργού Οικονομίας και Οικονομικών, οι οποίες ανήκαν ή είχαν μεταβιβαστεί στους Νομάρχες μέχρι την έναρξη λειτουργίας των Νομαρχιακών Αυτοδιοικήσεων και αφορούν θέματα του Υπουργείου Οικονομίας και Οικονομικών, που εξαιρέθηκαν από την κατάργηση με τις διατάξεις της παρ. 2 του άρθρου 39 του ν. 2218/1994, περιέρχονται στους Γενικούς Γραμματείς Περιφερειών.

9. Το υπό στοιχεία Δ6Α 1022671 ΕΞ 2011/10-02-2011 έγγραφο του Υπ. Οικονομικών, σύμφωνα με το οποίο οι αρμοδιότητες του Υπουργού Οικονομικών, που περιήλθαν στους Γενικούς Γραμματείς των Περιφερειών (του ν. 2503/1997, Α' 107), σύμφωνα με τις διατάξεις της παρ. 21 του άρθρου 46 του ν. 3220/2004 (Α' 15) και καταγράφονται στην υπό στοιχεία 1063649/790/Α0006/03-08-2004 απόφαση του Υπουργού Οικονομίας και Οικονομικών, ασκούνται από 01/01/2011, από τους Γενικούς Γραμματείς των Αποκεντρωμένων Διοικήσεων, σύμφωνα με τις διατάξεις του άρθρου 280 του ν. 3852/2010 (Α' 87).

10. Τις διατάξεις του ν. 3469/2006 «Εθνικό Τυπογραφείο, Εφημερίς της Κυβερνήσεως και λοιπές διατάξεις».

11. Τις διατάξεις του ν. 3861/2010 «Ενίσχυση της διαφάνειας με την υποχρεωτική ανάρτηση νόμων και πράξεων των κυβερνητικών, διοικητικών και αυτοδιοικητικών οργάνων στο διαδίκτυο “Πρόγραμμα Διαύγεια” και άλλες διατάξεις» (Α' 112).

12. Τις διατάξεις του π.δ 138/2010 «Οργανισμός Αποκεντρωμένης Διοίκησης Θεσσαλίας - Στερεάς Ελλάδας» (Α' 231).

13. Την υπ' αρ. 92801/31.12.2020 απόφαση του Υφυπουργού Εσωτερικών «Αυτοδίκαιη απαλλαγή του Νικολάου Ντίτορα του Ευαγγέλου από τα καθήκοντα του Συντονιστή Αποκεντρωμένης Διοίκησης Θεσσαλίας - Στερεάς Ελλάδας και ορισμός ασκούντος καθήκοντα Συντονιστή Αποκεντρωμένης Διοίκησης Θεσσαλίας - Στερεάς Ελλάδας» (Υ.Ο.Δ.Δ. 1094).

14. Την από 19.01.2022 έκθεση της κατά το άρθρο 3 του ν. 2971/19.12.2001 «περί αιγιαλού και παραλίας» (Α' 285) αρμόδιας Επιτροπής, επανακαθορισμού της οριογραμμής παλαιού αιγιαλού, στη περιοχή ΑΓΙΟΚΑΜΠΟΥ του Δήμου Αγίας Ν. Λάρισας της Περιφερειακής

Ενότητας Λάρισας, της Περιφέρειας Θεσσαλίας, από τη θέση "ρέμα Πουρί έως θέση ρέμα Μπουρμπουλήθρα".

15. Το Δ' 85/1984 με το οποίο καθορίστηκαν αρχικά τα όρια του αιγιαλού - παραλίας - παλαιού αιγιαλού στην περιοχή Αγιοκάμπου από την θέση Πουρί έως το ρέμα Μπουρμπουλήθρα.

16. Την υπ' αρ. 7433/57418/14.7.2008 απόφαση του Γενικού Γραμματέα Περιφέρειας Θεσσαλίας (Δ' 400) με το οποίο επανακαθορίστηκαν τα όρια του αιγιαλού - παραλίας - παλαιού αιγιαλού στην ανωτέρω περιοχή μετατρέποντας απλώς τις υπάρχουσες συντεταγμένες από hatt σε ΕΓΣΑ'87.

17. Την υπ' αρ. 34188/18.05.2020 αίτηση προς την Κτηματική Υπηρεσία Λάρισας για τον επανακαθορισμό της οριογραμμής παλαιού αιγιαλού στη θέση «Αγιοκάμπος», του Δήμου Αγιάς, της Περιφερειακής Ενότητας Λάρισας, των Ευάγγελου Μανίκα του Κωνσταντίνου, Αθανασίου Χαρατσή του Ιωάννη κ.λπ., στην οποία επισυνάπτονται νέα στοιχεία, τίτλοι ιδιοκτησίας καθώς και τεχνική έκθεση με εφαρμογή των τίτλων αυτών με συντάκτη τον γρονόμο Τοπογράφο Μηχανικό Δημήτριο Βαλάρη.

18. Το από 08 Δεκεμβρίου του 2021 υπόβαθρο ορθοφωτοχάρτη κλίμακας 1:1000, αποτελούμενο από τέσσερις (4) πινακίδες, που συντάχτηκαν από την Πολιτικό Μηχανικό ΠΕ/Α, Γκάλφα Αθανασία, Προϊσταμένη της Κτηματικής Υπηρεσίας Λάρισας στις 08.12.2021, θεωρήθηκαν από την ίδια στις 19.01.2022, και συνοδεύουν την Έκθεση της προαναφερόμενης Επιτροπής.

19. Το υπό στοιχεία 8121 ΕΞΕ 2022/07-02-2022 έγγραφο της Κτηματικής Υπηρεσίας Λάρισας, με το οποίο ζητείται η έκδοση της απόφασης, αποφασίζουμε:

Α. Επικυρώνουμε την από 19.01.2022 έκθεση της κατά το άρθρο 3 του ν. 2971/2001 αρμόδιας Επιτροπής καθορισμού ορίων αιγιαλού και παραλίας, για τον επανακαθορισμό της οριογραμμής παλαιού αιγιαλού, στη περιοχή

ΑΓΙΟΚΑΜΠΟΥ του Δήμου Αγιάς Ν. Λάρισας της Περιφερειακής Ενότητας Λάρισας, της Περιφέρειας Θεσσαλίας, από τη θέση "ρέμα Πουρί έως θέση ρέμα Μπουρμπουλήθρα", καθώς και το από 08 Δεκεμβρίου του 2021 υπόβαθρο ορθοφωτοχάρτη, κλίμακας 1:1000 αποτελούμενο από τέσσερις (4) πινακίδες, που συντάχθηκαν από την Πολιτικό Μηχανικό ΠΕ/Α Γκάλφα Αθανασία, Προϊσταμένη της Κτηματικής Υπηρεσίας Λάρισας και θεωρήθηκαν από την ίδια στις 19.01.2022, που τη συνοδεύει.

Β. Στο υπόβαθρο ορθοφωτοχάρτη η αρμόδια επιτροπή:

1. Επανακαθορίζει στην περιοχή Αγιοκάμπου του Δήμου Αγιάς Ν. Λάρισας, από τη θέση «Ρέμα Πουρί» έως την θέση «Ρέμα Μπουρμπουλήθρα» την οριογραμμή του παλαιού αιγιαλού με μπλε γραμμή και σημεία 1", 2", 3".....48", 49", 50", το σημείο 1" ταυτίζεται με το σημείο 2 της οριογραμμής αιγιαλού που καθορίστηκε με το Δ' 402/2008 (περιοχή Σωτηρίτσα Δήμου Αγιάς) και το σημείο 50" ταυτίζεται με το σημείο 1 της οριογραμμής αιγιαλού που καθορίστηκε με το Δ' 400/2008 (περιοχή Αγιοκάμπου).

2. Οι συντεταγμένες των σημείων 1", 2", 3".....49" και 50" αναγράφονται επί του τοπογραφικού διαγράμματος και είναι υπολογισμένες στο σύστημα Ε.Γ.Σ.Α '87.

Η παρούσα απόφαση επανακαθορισμού της οριογραμμής αιγιαλού και παραλίας, με τα συνοδευτικά αυτής, θα δημοσιοποιηθεί στην ιστοσελίδα του Υπουργείου Οικονομικών, σύμφωνα με τις παρ. 3 και 7α του άρθρου 4 του ν. 2971/2001, όπως αυτός τροποποιήθηκε και ισχύει και συγκεκριμένα στη διεύθυνση: <https://www1.gsis.gr/gsprr/dhpe/publicgis/faces/homeShore>.

Η παρούσα απόφαση με την έκθεση της Επιτροπής και το υπόβαθρο ορθοφωτοχάρτη, να δημοσιευθούν στην Εφημερίδα της Κυβερνήσεως.

Η ισχύς της παρούσας αρχίζει με τη δημοσίευσή της στην Εφημερίδα της Κυβερνήσεως.

ΕΚΘΕΣΗ ΕΠΙΤΡΟΠΗΣ ΤΟΥ ΑΡΘΡΟΥ 3 ΤΟΥ
ν. 2971/2001 ΟΠΩΣ ΤΡΟΠΟΠΟΙΗΘΗΚΕ ΜΕ
ΤΟ ΑΡΘΡΟ 25 ΤΟΥ ν. 4607/2019 ΓΙΑ ΤΟΝ
ΕΠΑΝΑΚΑΘΟΡΙΣΜΟ ΤΗΣ ΓΡΑΜΜΗΣ ΠΑΛΑΙΟΥ
ΑΙΓΙΑΛΟΥ ΣΤΗΝ ΠΕΡΙΟΧΗ ΑΓΙΟΚΑΜΠΟΥ ΤΟΥ
ΔΗΜΟΥ ΑΓΙΑΣ Ν. ΛΑΡΙΣΑΣ ΑΠΟ ΤΗΝ ΘΕΣΗ ΡΕΜΑ
ΠΟΥΡΙ ΕΩΣ ΘΕΣΗ ΡΕΜΑ ΜΠΟΥΡΜΠΟΥΛΗΘΡΑ

ΛΑΡΙΣΑ, 19 Ιανουαρίου 2022

Οι κάτωθι υπογραφόμενοι οι οποίοι αποτελούμε την
Επιτροπή του άρθρου 3 του ν. 2971/2001, όπως τροπο-
ποιήθηκε με το άρθρο 25 του ν. 4607/2019 σύμφωνα με
την υπ' αρ. 2813/26729/06-03-2020 απόφαση του Συ-
ντονιστή της Αποκεντρωμένης Διοίκησης Θεσσαλίας -
Στερεάς Ελλάδας, όπως τροποποιήθηκε με την υπ' αρ.
170256/19-08-2021 όμοια και ισχύει:

- Γκάλφα Αθανασία, Προϊσταμένη της Κτηματικής Υπη-
ρεσίας Λάρισας ως πρόεδρος,

- Κωνσταντά Βασιλική, Κεντρική Λιμενάρχης Βόλου,
ως μέλος,

- Γεροκώστας Δημήτριος, Τοπογράφος Μηχανικός/
ΤΕ/Α, υπάλληλος της Κτηματικής Υπηρεσίας Λάρισας,
ως μέλος,

- Δεληγιάννης Βασίλειος, Τοπογράφος Μηχανικός/
ΠΕ/Α, Προϊστάμενος της Υπηρεσίας Δόμησης του Δή-
μου Αγίας, ως μέλος.

- Παπαδημητρίου Κων/νος, Περιβαλλοντολόγος ΠΕ/Α,
Προϊστάμενος της Δ/νσης Περιβάλλοντος και Χωροτα-
ξικού Σχεδιασμού Θεσσαλίας Α.Δ.ΘΕΣ-ΣΤ.Ε., ως μέλος
αφού λάβαμε υπόψη μας τα κάτωθι:

1) Τον ν. 2971/2001 (Α' 285), όπως τροποποιήθηκε και
ισχύει με τον ν. 4607/2019 (Α' 65).

2) Το υπό στοιχεία Φ.900/40/827227/Σ.366/19-07-2015
εμπιστευτικό έγγραφο του ΓΕΕΘΑ, με το οποίο καθορί-
ζονται οι περιοχές που για λόγους εθνικής άμυνας και
ασφάλειας πρέπει να εξαιρούνται από την ανάρτηση,
από το οποίο προκύπτει ότι η υπό μελέτη περιοχή δεν
εμπίπτει σε ζώνη της §6 του άρθρου 4 του ν. 2971/2001,
όπως τροποποιήθηκε και ισχύει από το άρθρο 11 του
ν. 4281/2014.

3) Το γεγονός ότι η περιοχή είναι υπό κτηματογράφηση
αλλά μέχρι στιγμής δεν έχει γίνει πρώτη ανάρτηση των
δηλώσεων των ακινήτων.

4) Την πολεοδομική μελέτη της περιοχής η οποία
εγκρίθηκε με το Δ' 342/2002.

5) Την υπ' αρ. 34188/18-05-2020 αίτηση επανακαθο-
ρισμού της οριογραμμής "παλαιού αιγιαλού" στη θέση
"Αγιοκάμπος" του Δήμου Αγίας της ΠΕ Λάρισας των Ευ-
αγγέλου Μανίκα του Κων/νου, Αθανασίου Χαρατσή του
Ιωάννη κ.λπ. στην οποία επισυνάπτονται νέα στοιχεία,
τίτλοι ιδιοκτησίας καθώς και τεχνική έκθεση με εφαρ-
μογή των τίτλων αυτών με συντάκτη τον Αγρονόμο Το-
πογράφο Μηχανικό Δημήτριο Βαλάρη.

6) Το Δ' 85/1984 με το οποίο καθορίστηκαν αρχικά τα
όρια του αιγιαλού - παραλίας - παλαιού αιγιαλού στην
περιοχή Αγιοκάμπου από την θέση Πουρί έως το ρέμα
Μπουρμπουλήθρα.

7) Το Δ' 400/2008 με το οποίο επανακαθορίστηκαν τα
όρια του αιγιαλού - παραλίας - παλαιού αιγιαλού στην
ανωτέρω περιοχή μετατρέποντας απλώς τις υπάρχουσες
συντεταγμένες από hatt σε ΕΓΣΑ'87.

8) Τα Δημόσια Κτήματα ΑΒΚ20, ΑΒΚ44, ΑΒΚ49, ΑΒΚ50
και ΑΒΚ51 του διαγράμματος Παπαζαφειρόπουλου τα
οποία δεν εκποιήθηκαν.

9) Το διάγραμμα του 1936 του μηχανικού Παπαζαφει-
ρόπουλου της Διεύθυνσης Δημοσίων Έργων, στο οποίο
αποτυπώνονται τα όρια των ιδιοκτησιών το έτος 1936,
καθώς και οι εκτάσεις τις οποίες κατείχαν οι όμοροι ιδι-
οκτήτες και οι οποίες εκποιήθηκαν από το Υπουργείο
Οικονομικών στους όμορους. Επειδή το διάγραμμα
αυτό είναι σχεδιασμένο σε ανεξάρτητο σύστημα και δεν
υπάρχουν σταθερά σημεία γεωαναφοράς, η Επιτροπή
προέβη στην γεωαναφορά εφαρμόζοντας τους τίτλους
ιδιοκτησίας οι οποίοι δεν είχαν ληφθεί υπόψη στην αρχι-
κή χάραξη ώστε τα όρια των ιδιοκτησιών του διαγράμμα-
τος Παπαζαφειρόπουλου να είναι τα ορθά. Από την νέα
εφαρμογή διαπιστώθηκε μια ελαφρά στροφή περίπου
10-15 μέτρων στο βόρειο τμήμα του καθορισμού ενώ
στο νότιο τμήμα υπήρχε ταύτιση.

10) Ενδεικτικά αναφέρουμε κάποια εκ των συμβολαί-
ων τα οποία εφαρμόσαμε:

α) ΙΔΙΟΚΤΗΣΙΑ ΜΙΧΟΠΟΥΛΟΥ ΑΠΟΣΤΟΛΟΥ

1) με το υπ' αρ. 31701/16-04-1915 πωλητήριο συμ-
βόλαιο η Περσεφώνη συζ. Μαγαλιού Στεργ. Βλάχου το
γένος Αντωνίου Κ. Βαλάρη αγοράζει από τον Αντώνιο Κ.
Βαλάρη "...12) έτερον αγρού στρεμμάτων τεσσάρων (4)
εις θέσιν Γκορτσιές περιφέρειας ιδίας και συνορευομέ-
νου με παραλίας Αγιοκάμπου κληρονόμων Δημητρίου
Βαλάρη, Άννης Αθανασίου Παναού, Αντωνίου Μανίκα...".
Στον Αντώνιο Κων/νου Βαλάρη περιήλθε ο παραπάνω
αγρός "...εκ κληρονομιάς του προ τριακονταετίας απο-
βιώσαντος πατρός του Κων/νου Βαλάρη...". Σήμερα η
ιδιοκτησία συνορεύει βόρεια με ιδιοκτησία Παπαγγέλη
Πιπίνας του Δημητρίου & Παπαγγέλη Γεωργίου του Δη-
μητρίου (εγγόνια του Αντωνίου Μανίκα), νότια με ιδιο-
κτησία κληρονόμων Δημητρίου Βαλάρη και δυτικά με
δρόμο που αφέθηκε από την ιδιοκτησία του Ιερού Ναού
Αγίας Τριάδος και πέραν αυτού με ακίνητα τα οποία πω-
λήθηκαν από τον Ιερό Ναό προς διάφορους ιδιοκτήτες.
Παρατηρούμε ότι τα όρια προς βορρά, νότο και δυτικά
είναι σταθερά από το έτος 1915 έως σήμερα.

2) Στην υπ' αρ. 117/08-10-1935 απόφαση του Ειρηνο-
δικείου Αγίας η οποία αφορά πρωτόκολλο αυθαίρετης
χρήσης για το ΑΒΚ 47 εμβαδού 1.674 τ.μ. του ανακόπτο-
ντος Αποστόλου Μιχοπούλου αναφέρεται ότι ο αγρός
είχε έκταση αρχικώς τεσσάρων στρεμμάτων και ότι κα-
τέχει αυθαίρετα επιπλέον 1.674 τ.μ.

3) Με το υπ' αρ. 44721/20-9-1935 πωλητήριο η Περσε-
φώνη συζ. Μαγαλιού Στεργ. Βλάχου το γένος Αντωνίου
Κ. Βαλάρη πωλεί στον Απόστολο Κων/νο Μιχοπούλο ένα
αγρό στη θέση Γκορτσιές εμβαδού έξι (6) στρεμμάτων
με τα ως άνω όρια. Βλέπουμε ότι μεταβιβάζει και την
έκταση του Δημοσίου την οποία κατείχε.

4) Με το υπ' αρ. 41751/2-12-1957 πωλητήριο του Υπουργείου Οικονομικών εκποιείται στον Απόστολο Κων/νο Μιχόπουλο το Δημόσιο Κτήμα ABK 47 εμβαδού 1.674 τ.μ..

5) Επομένως η ιδιοκτησία του Μιχόπουλου πρέπει να ανέρχεται σε 5.674 τ.μ. με σταθερά τα όρια βόρεια, νότια και δυτικά και

6) Με το υπ' αρ. 67527/03-01-1968 προικοσύμφωνο ο Απόστολος Κ. Μιχόπουλος μεταβιβάζει στην κόρη του Ελένη Μιχοπούλου στη θέση Γκορτσιά Αγιοκάμπου έκταση 5600 τ.μ. Για πρώτη φορά αναφέρονται διαστάσεις: ανατολικά 52μ., βορείως 110μ., δυτικώς 50 μ. και νοτίως 110μ. Η έκταση είναι κατά 74 τ. μ. λιγότερη των 5.674 τ.μ. Σήμερα η απόσταση του ορίου του παλαιού αιγιαλού από το σταθερό δυτικό όριο είναι 95μ και όχι 110μ. Συμπέρασμα: η οριογραμμή παλαιού αιγιαλού πρέπει να μετατοπιστεί κατά 15μ. ώστε η ιδιοκτησία να έχει τα νόμιμα 5.674 τ.μ.

β) ΙΔΙΟΚΤΗΣΙΑ ΜΑΚΡΗ ΚΩΝ/ΝΟΥ

1) Με το υπ' αρ. 36076/7-03-1920 πωλητήριο συμβόλαιο ο Μακρής Κων/νος αγοράζει από τον Βασίλη Τοπάλη ένα αγρό 16,5 στρεμμάτων ο οποίος συνορεύει "γύρωθεν με παραλία και αγρούς κοινότητας Πολυδενδρίου Παναγίας, Δημητρίου Τόλιου Μαγαλιού Καμπίτη, Νικολάου Κόντη, Δημητρίου Βαλάρη και δρόμο". Στον Βασίλη Τοπάλη περιήλθε από αγορά από πλειστηριασμό το έτος 1908. Το ανατολικό όριο είναι η παραλία, το δυτικό ο δρόμος ο οποίος υφίσταται και σήμερα και προς νότο με την ιδιοκτησία κοινότητας Παναγίας Πολυδενδρίου, η οποία ιδιοκτησία σήμερα είναι κεντρικός δρόμος του Αγιοκάμπου. Συμπεραίνουμε ότι το βόρειο, δυτικό και νότιο όριο είναι σταθερά μέχρι σήμερα.

2) Με το υπ' αρ. 47127/27-08-1940 πωλητήριο ο Μακρής Κων/νος πωλεί στους Ιωάννη Γεωρ. Αναστασίου και Ξανθή συζ. Χαριλάου Παπαδοπούλου το ανωτέρω ακίνητο εμβαδού 16,5 στρεμμάτων με τα ίδια όρια πλην όμως ο αγρός της κοινότητας Παναγίας Πολυδενδρίου αναφέρεται ως κοινοτικός δρόμος καθόσον ο εν λόγω αγρός εξαγοράστηκε από την κοινότητα προκειμένου να γίνει δρόμος.

3) Με το υπ' αρ. 42337/10-01-1959 πωλητήριο του Υπουργείου Οικονομικών πωλείται στους Ιωάννη Αναστασίου και Ξανθούλα Χαριλ. Παπαδοπούλου το Δημόσιο Κτήμα ABK 41 εμβαδού 2.340 τ.μ. Η έκταση αυτή, όπως αποτυπώνεται στο διάγραμμα του Παπαζαφειρόπουλου το έτος 1936 βρίσκεται μπροστά από την ιδιοκτησία (πρώην Κων. Μακρή) τους, καθώς και από την ιδιοκτησία της κοινότητας νυν δρόμος. Από την εφαρμογή των συμβολαίων παρατηρούμε ότι ο παλαιός αιγιαλός πρέπει να μετατοπιστεί προς ανατολάς περίπου 12 μ.

γ) ΙΔΙΟΚΤΗΣΙΑ ΚΛΗΡΟΝΟΜΟΙ ΚΛΕΑΝΘΗ ΕΥΘΥΜΙΑΔΗ

1) Με το υπ' αρ. 25453/1-04-1909 ο Κλεάνθης Γεωρ. Ευθυμιάδης αγοράζει από τον Ιωάννη Τζουρμπαζόπουλο "ένα αγρό ποτιστικό εκτάσεως στρεμμάτων πέντε (5) κείμενον στη θέση Κεραμαργιό της ίδιας περιφέρειας Σκήτης και συσσωρευόμενο με αγρούς Ρίζου Γεωργούλα, Γεωργίου Μακρή, Βασιλείου Λιάπα, χερσότοπο και παραλία."

2) Με το υπ' αρ. 63587/8-09-1962 συμβόλαιο αποδοχής κληρονομιάς οι κληρονόμοι του Κλεάνθη Ευθυμιάδη αποδέχονται ένα αγρό στη θέση Κεραμαργιό (5) πέντε στρεμμάτων.

3) Με την υπ' αρ. 41774/21-04-1965 απόφαση Νομάρχης Λάρισας παραχωρείται στους κληρονόμους του Κλεάνθη Ευθυμιάδη το Δημόσιο Κτήμα ABK 52 εκτάσεως 2.117 τ.μ.

4) Με τα υπ' αρ. 76950/15-03-1978 και 76951/15-03-1978 μεταβιβάζεται η ψιλή κυριότητα στην Ευαγγελία συζ. Ευσταθίου Σταθόπουλου το ανωτέρω ακίνητο. Στα συμβόλαια αυτά η έκταση του αγρού αναφέρεται ως 7.502 τ. μ. δηλαδή κατά 382 τ. μ. μεγαλύτερο από αυτά τα οποία προκύπτουν από τα προηγούμενα έγγραφα.

5) Παρατηρούμε ότι η θέση της ιδιοκτησίας είναι σταθερή προς βορρά, νότο και δυσμάς, όπως προκύπτει από τις περιγραφές των συμβολαίων. Το τελικό εμβαδόν της ιδιοκτησίας πρέπει να είναι 7.117 τ.μ. Για να γίνει αυτό θα πρέπει η οριογραμμή του παλαιού αιγιαλού να μεταφερθεί κατά 15μ. προς ανατολάς.

δ) ΙΔΙΟΚΤΗΣΙΑ ΠΡΩΗΝ ΑΓΡΟΣ ΙΕΡΟΥ ΝΑΟΥ ΑΓΙΑΣ ΤΡΙΑΔΟΣ

Η ιδιοκτησία υπ' αρ. 0307008 στο σχέδιο πόλης ιδιοκτησίας των Βελλή Ιωάννη κ.λπ. Αγοράστηκε με το υπ' αρ. 2882/02-07-1999 συμβόλαιο από τον Ιερό Ναό Αγίας Τριάδος Σκήτης ένας αγρός στη θέση Σκιαθά εμβαδού κατά τον τίτλο κτήσης (61489/24-06-1958) τεσσάρων (4) στρεμμάτων κατά την νεώτερη εμβαδομέτρηση 3.180 τ.μ. Η εν λόγω ιδιοκτησία βρίσκεται δυτικά του Δημοσίου Κτήματος ABK 20 του διαγράμματος Παπαζαφειρόπουλου, το όριο των δύο ιδιοκτησιών δηλαδή του δημοσίου κτήματος και της ιδιοκτησίας της Αγίας Τριάδος μέχρι και σήμερα παραμένει σταθερό.

Από τα ανωτέρω συμπεραίνουμε ότι η γεωαναφορά του διαγράμματος Παπαζαφειρόπουλου και συγκεκριμένα το όριο μεταξύ των ιδιοκτησιών των ιδιωτών και της έκτασης του Δημοσίου θα πρέπει να γίνει λαμβάνοντας ως σταθερά σημεία στο Νότιο τμήμα το σημείο 2 όριο ιδιοκτησίας ABK20 και ιδιοκτησίας Ιερού Ναού Αγίας Τριάδος και βόρεια το σημείο 1 όριο του ABK52 και της ιδιοκτησίας των κληρονόμων Κλεάνθη Ευθυμιάδη, όπως προέκυψε από την εφαρμογή των τίτλων.

ΕΠΑΝΑΚΑΘΟΡΙΖΟΥΜΕ

Στα τοπογραφικά διαγράμματα που συντάχθηκαν στις 08 Δεκεμβρίου του 2021 από την Πολιτικό Μηχανικό ΠΕ/Α, Γκάλφα Αθανασία, υπάλληλο της Κτηματικής Υπηρεσίας Λάρισας επί υποβάθρου ορθοφωτοχάρτου σε κλίμακα 1:1000 και 4 πινακίδες και θεωρήθηκαν από την Προϊσταμένη της Κτηματικής Υπηρεσίας, τα εξής:

1) Επανακαθορίζουμε στην περιοχή Αγιοκάμπου του Δήμου Αγίας Ν. Λάρισας από τη θέση "Ρέμα Πουρί" έως την θέση "Ρέμα Μπουρμπουλήθρα" την οριογραμμή του παλαιού αιγιαλού με μπλε γραμμή και σημεία 1", 2", 3"... 48", 49", 50", το σημείο 1" ταυτίζεται με το σημείο 2 της οριογραμμής αιγιαλού που καθορίστηκε με το Δ' 402/2008 (περιοχή Σωτηρίτσα Δήμου Αγίας) και το σημείο 50" ταυτίζεται με το σημείο 1 της οριογραμμής αιγιαλού που καθορίστηκε με το Δ' 400/2008 (περιοχή Αγιοκάμπου).

2) Οι συντεταγμένες των σημείων 1",2",3" ... 49" και 50" αναγράφονται επί του τοπογραφικού διαγράμματος και είναι υπολογισμένες στο σύστημα ΕΓΣΑ 87.

Η Επιτροπή

Η Πρόεδρος

ΑΘΑΝΑΣΙΑ ΓΚΑΛΦΑ

Τα Μέλη

ΒΑΣΙΛΙΚΗ ΚΩΝΣΤΑΝΤΑ

ΔΗΜΗΤΡΙΟΣ ΓΕΡΟΚΩΣΤΑΣ

ΒΑΣΙΛΕΙΟΣ ΔΕΛΗΓΙΑΝΝΗΣ

ΚΩΝ/ΝΟΣ ΠΑΠΑΔΗΜΗΤΡΙΟΥ





Digitally signed by ATHANASIA
GKALFA
Date: 2022.02.11 11:24:32 +02'00'

ΣΥΝΤΕΤΑΓΜΕΝΕΣ ΚΟΡΥΦΩΝ ΣΕ ΕΓΣΑ87

	X	Y		X	Y
1*	403559,470	432528,350	27*	403719,356	4324537,357
2*	403546,101	4325243,364	28*	403720,720	4324517,802
3*	403556,493	4325217,047	29*	403722,716	4324511,855
4*	403541,151	4325170,545	30*	403731,712	4324514,259
5*	403541,135	4325114,816	31*	403745,928	4324453,943
6*	403543,461	4325102,135	32*	403749,365	4324451,950
7*	403556,733	4325028,792	33*	403756,106	4324428,478
8*	403577,309	4325037,381	34*	403751,746	4324415,622
9*	403581,852	4325016,239	35*	403749,609	4324387,464
10*	403567,468	4325018,524	36*	403757,325	4324357,488
11*	403572,215	4325003,493	37*	403772,158	4324312,503
12*	403574,603	4324987,863	38*	403782,621	4324293,305
13*	403589,110	4324931,000	39*	403786,600	4324242,330
14*	403605,190	4324883,550	40*	403834,790	4324131,730
15*	403615,295	4324841,714	41*	403895,000	4323956,700
16*	403627,768	4324788,796	42*	403901,150	4323948,810
17*	403628,929	4324784,838	43*	403902,730	4323877,530
18*	403617,466	4324781,785	44*	403915,910	4323836,350
19*	403622,906	4324763,642	45*	403921,720	4323814,450
20*	403603,455	4324772,202	46*	403934,570	4323805,780
21*	403607,360	4324760,430	47*	403970,609	4323754,061
22*	403604,027	4324733,409	48*	403996,204	4323673,049
23*	403602,329	4324729,385	49*	404016,216	4323626,386
24*	403679,867	4324652,285	50*	404044,369	4323565,224
25*	403681,248	4324639,216	51*	404077,053	4323514,455
26*	403698,029	4324585,833	52*	404081,720	4323513,902
			53*	404090,350	4323512,380

ΥΠΟΥΡΓΕΙΟ ΟΙΚΟΝΟΜΙΚΩΝ
ΚΤΗΜΑΤΙΚΗ ΥΠΗΡΕΣΙΑ ΛΑΡΙΣΑΣ
ΤΟΠΟΓΡΑΦΙΚΟ ΔΙΑΓΡΑΜΜΑ
ΕΠΑΝΑΚΑΘΟΡΙΣΜΟΣ ΟΡΙΟΓΡΑΜΜΗΣ ΠΑΛΑΙΟΥ ΑΙΓΙΛΙΟΥ
ΠΕΡΙΟΧΗ: ΑΓΙΟΚΑΜΠΟΥ-ΘΕΣΗ ΑΠΟ ΡΕΜΑ ΠΟΥΡΙ- ΡΕΜΑ ΜΠΟΥΡΜΠΟΥΛΗΘΡΑ
ΔΗΜΟΣ: ΑΓΙΑΣ
Π.Ε.: ΛΑΡΙΣΑΣ
ΠΕΡΙΦΕΡΕΙΑ ΘΕΣΣΑΛΙΑΣ
Η ΣΥΝΤΑΚΤΗΣ ΜΗΧΑΝΙΚΟΣ ΥΠΟΓΡΑΦΗ-ΣΦΡΑΓΙΔΑ

ΓΚΑΛΦΑ ΑΘΑΝΑΣΙΑ
ΠΟΛΙΤΙΚΟΣ ΜΗΧΑΝΙΚΟΣ/Π.Ε.Α
ΗΜΕΡΟΜΗΝΙΑ ΣΥΝΤΑΞΗΣ: 8-12-2021
ΥΠΟΜΝΗΜΑ ΕΠΙΤΡΟΠΗΣ ΚΑΘΟΡΙΣΜΟΥ ΟΡΙΩΝ ΑΙΓΙΛΙΟΥ-ΠΑΡΑΛΙΑΣ
ΚΟΚΚΙΝΗ ΓΡΑΜΜΗ: ΟΡΙΟΓΡΑΜΜΗ ΑΙΓΙΛΙΟΥ
ΜΑΥΡΗ ΓΡΑΜΜΗ: ΟΡΙΟΓΡΑΜΜΗ ΚΑΘΟΡΙΣΜΕΝΟΥ ΠΑΛΑΙΟΥ ΑΙΓΙΛΙΟΥ ΜΕ ΦΕΚ 400/2008
ΜΠΛΕ ΓΡΑΜΜΗ: ΟΡΙΟΓΡΑΜΜΗ ΠΑΛΑΙΟΥ ΑΙΓΙΛΙΟΥ ΟΠΩΣ ΚΑΘΟΡΙΖΕΤΑΙ ΑΠΟ ΕΠΙΤΡΟΠΗ
ΚΙΤΡΙΝΗ ΓΡΑΜΜΗ: ΟΡΙΟΓΡΑΜΜΗ ΠΑΡΑΛΙΑΣ
ΛΙΛΙΟ ΠΡΑΣΙΝΟ: ΔΙΑΓΡΑΜΜΑ ΠΑΖΑΓΕΡΟΠΟΥΛΟΥ ΕΤΟΥΣ 1936
ΠΡΑΣΙΝΟ ΧΡΩΜΑ: ΕΦΑΡΜΟΓΗ ΤΙΤΛΩΝ ΩΚΕΤΗΣΙΩΝ
ΛΙΛΙΟ ΚΙΤΡΙΝΟ ΧΡΩΜΑ: ΕΦΑΡΜΟΓΗ ΚΥΡΜΑΤΑ ΜΗ ΠΕΡΙΛΟΓΩΜΕΝΑ
Το παρόν τοπογραφικό διάγραμμα αναδίδει την από 21-12-2021 έκθεση της Επιτροπής Αιγιαλού-παράλιας. Οι κορυφές εδραζοβάλλονται από το Κρατικό Δίκτυο ΕΓΣΑ 87
ΘΕΩΡΗΘΗΚΕ- ΛΑΡΙΣΑ01/2022
Η ΠΡΟΣΤΑΜΕΝΗ
ΚΤΗΜΑΤΙΚΗΣ ΥΠΗΡΕΣΙΑΣ ΛΑΡΙΣΑΣ

ΓΚΑΛΦΑ ΑΘΑΝΑΣΙΑ
ΠΟΛΙΤΙΚΟΣ ΜΗΧΑΝΙΚΟΣ Π.Ε.Α
Η ΕΠΙΤΡΟΠΗ
Η ΠΡΟΕΔΡΟΣ

ΤΑ ΜΕΛΗ
1) ΚΩΝΣΤΑΝΤΑ ΒΑΣΙΛΙΚΗ
Διευθύντρια Βόλου

2) ΓΕΡΟΚΩΣΤΑΣ ΔΗΜΗΤΡΙΟΣ
Τοπ. γραφείο μηχανικός Π.Ε.Α
της Κτηματικής Υπηρεσίας Λάρισας

3) ΔΕΛΗΓΙΑΝΝΗΣ ΒΑΣΙΛΕΙΟΣ
Τοπ. γραφείο μηχανικός Π.Ε.Α
Προϊστάμενος της Υπηρεσίας
Διοίκησης του Δήμου Αγίας

4) ΠΑΠΑΔΗΜΗΤΡΙΟΥ ΚΩΝΣΤΟΣ
Παραβ. Λιανότοπος Π.Ε.Α
Προϊστάμενος Δίαισης Περιβάλλοντος & Χωρικού
Σχεδιασμού Θεσσαλίας Α.Δ. ΘΕΣΣ-ΣΤ.Ε.

ΚΛΙΜΑΚΑ: 1:1000
ΑΡΙΘΜΟΣ ΣΧΕΔΙΟΥ : Σ1





ΣΥΝΤΑΓΜΕΝΕΣ ΚΟΡΥΦΕΣ ΔΕ ΕΛΣΑΒ					
X			X		
1*	403539,470	493658,350	27*	403719,356	4940337,357
2*	403540,101	493658,354	28*	403720,720	4940337,358
3*	403540,493	493657,7047	29*	403722,716	4940311,855
4*	403541,151	49351,7045	30*	403731,712	4940434,299
5*	403541,135	49351,8416	31*	403745,928	4940337,359
6*	403543,461	493012,103	32*	403749,365	494461,590
7*	403546,723	493028,792	33*	403756,106	494384,478
8*	403547,399	493017,1343	34*	403751,146	494384,478
9*	403581,852	493006,2139	35*	403749,609	4940337,360
10*	403580,468	493018,1543	36*	403757,325	4940337,488
11*	403572,215	493003,449	37*	403772,158	494043,503
12*	403574,603	493497,363	38*	403782,621	494029,395
13*	403586,110	494031,000	39*	403788,640	494242,530
14*	403608,190	494063,550	40*	403824,766	494041,310
15*	403613,295	494040,714	41*	403895,000	493956,700
16*	403627,768	493478,706	42*	403870,150	4939348,810
17*	403628,929	493478,838	43*	403902,330	4939347,530
18*	403617,466	493781,785	44*	403915,910	493936,150
19*	403622,966	493763,742	45*	403921,120	493984,450
20*	403631,455	494772,302	46*	403924,070	493985,700
21*	403657,360	493764,630	47*	403970,609	494077,046
22*	403664,027	493733,409	48*	403996,204	493963,049
23*	403652,329	493479,385	49*	404016,216	493926,386
24*	403679,867	493662,283	50*	404044,169	493965,224
25*	403681,248	494039,216	51*	404077,053	493945,445
26*	403698,029	493495,833	52*	404083,720	493945,445
			53*	404090,350	493912,512

ΥΠΟΥΡΓΕΙΟ ΟΙΚΟΝΟΜΙΚΩΝ
ΚΤΗΜΑΤΙΚΗ ΥΠΗΡΕΣΙΑ ΛΑΡΙΣΑΣ
ΤΟΠΟΓΡΑΦΙΚΟ ΔΙΑΓΡΑΜΜΑ
ΕΠΑΝΑΚΑΘΟΡΙΣΜΟΣ ΟΡΙΟΓΡΑΜΜΗΣ ΠΑΛΑΙΟΥ ΑΓΙΛΑΟΥ
ΠΕΡΙΟΥΧ: ΑΓΙΟΚΑΜΠΟΥ-ΘΕΣΣ ΑΠΟ ΡΕΜΑ ΠΟΥΡΙ- ΡΕΜΑ ΜΠΟΥΡΜΠΟΥΛΗΘΡΑ
ΔΗΜΟΣ: ΑΓΙΑΣ
Π.Ε.: ΛΑΡΙΣΑΣ
ΠΕΡΙΦΕΡΕΙΑ ΘΕΣΣΑΛΙΑΣ
Η ΣΥΝΤΑΚΤΗΣ ΜΗΧΑΝΙΚΟΣ ΥΠΟΓΡΑΦΗ: ΣΦΡΑΓΙΔΑ

[illegible]

Το παρόν τοπογραφικό διάγραμμα συνοδεύει την από 21-12-2021 έκθεση της Επιτροπής Αιγιαλο-
παραλίας. Οι κορυφές εξασφαλίζονται από το Κρατικό Δίκτυο ΕΓΣΑ 87

ΘΕΩΡΗΘΗΚΕ- ΛΑΡΙΣΑ 19.01/2022
Η ΠΡΟΣΤΑΜΕΝΗ
ΚΤΗΜΑΤΙΚΗΣ ΥΠΗΡΕΣΙΑΣ ΛΑΡΙΣΑΣ

ΓΚΑΛΦΑ ΑΘΑΝΑΣΙΑ
ΠΟΛΙΤΙΚΟΣ ΜΗΧΑΝΙΚΟΣ ΠΕ/Α

Η ΕΠΤΡΟΠΗ
Η ΠΡΟΕΔΡΟΣ

ΓΚΑΛΦΑ ΑΘΑΝΑΣΙΑ
πρώτατη Κτηματική
Υπηρεσίας Λαρίσας

ΤΑ ΜΕΛΗ
1) ΚΩΝΣΤΑΝΤΑ ΒΑΣΙΛΙΚΗ
Λιμενάρχης Βόλου

2) ΓΕΡΟΚΩΣΤΑΣ ΔΗΜΗΤΡΙΟΣ
Τοπ. σφραγίδας μηχανικός /ΤΕΔΑ
της Κτηματολ. Υπ. Γεωτ. Λόγους

3) ΔΕΛΗΓΙΑΝΝΗΣ ΒΑΣΙΛΕΙΟΣ
Τοπ. σύρφορ μηχανικός ΠΕΙΑ
Προϊστάμενος της Υπηρεσίας
Διοίκησης του Δήμου Αιγίου

4) ΠΑΠΑΔΗΜΗΤΡΙΟΥ ΚΩΝΙΝΟΣ
Παθολογολόγος ΤΕΙΑ
Προϊστάμενος Δίαισης Περιβάλλοντος & Χημ
Συλλογισμού Οριστικής Α.Δ. ΦΕΣ-ΣΤ.Ε.

KLIMAKA: 1:1000

ΑΡΙΘΜΟΣ ΣΧΕΔΙΟΥ: Σ2





ΣΥΝΤΕΤΑΓΜΕΝΕΣ ΚΟΡΥΦΩΝ ΣΕ ΕΓΣΑ87

	X	Y		X	Y
1*	403599,470	4395268,350	27*	403719,356	4394557,357
2*	403546,101	4395243,364	28*	403720,720	4394517,802
3*	403536,493	4395217,047	29*	403722,716	4394511,855
4*	403541,151	4395170,545	30*	403731,712	4394514,299
5*	403541,135	4395114,816	31*	403745,928	4394463,943
6*	403541,461	4395102,135	32*	403749,365	4394451,950
7*	403556,733	4395038,792	33*	403756,106	4394428,478
8*	403577,399	4395007,381	34*	403751,346	4394415,622
9*	403581,852	4395016,239	35*	403749,609	4394387,464
10*	403567,468	4395018,524	36*	403757,325	4394357,488
11*	403572,215	4395003,493	37*	403772,158	4394312,503
12*	403556,603	4394987,863	38*	403782,621	4394293,395
13*	403589,110	4394951,800	39*	403788,600	4394242,330
14*	403605,190	4394883,550	40*	403834,790	4394131,730
15*	403615,295	4394840,714	41*	403895,000	4393956,700
16*	403627,768	4394788,706	42*	403870,130	4393948,810
17*	403628,929	4394784,838	43*	403902,730	4393877,530
18*	403617,466	4394781,785	44*	403915,910	4393836,350
19*	403622,906	4394763,642	45*	403921,720	4393814,450
20*	403631,455	4394772,202	46*	403934,570	4393805,780
21*	403637,360	4394760,430	47*	403970,609	4393734,061
22*	403664,027	4394733,409	48*	403996,204	4393673,049
23*	403653,329	4394729,383	49*	404016,216	4393626,386
24*	403679,867	4394652,285	50*	404044,369	4393565,274
25*	403681,248	4394639,216	51*	404077,053	4393514,455
26*	403695,029	4394585,833	52*	404083,720	4393513,902
			53*	404090,350	4393512,880

ΥΠΟΥΡΓΕΙΟ ΟΙΚΟΝΟΜΙΚΩΝ
ΚΤΗΜΑΤΙΚΗ ΥΠΗΡΕΣΙΑ ΛΑΡΙΣΑΣ
ΤΟΠΟΓΡΑΦΙΚΟ ΔΙΑΓΡΑΜΜΑ
ΕΠΑΝΑΚΑΘΟΡΙΣΜΟΣ ΟΡΙΟΓΡΑΜΜΗΣ ΠΑΛΑΙΟΥ ΑΙΓΙΛΑΟΥ
ΠΕΡΙΟΧΗ: ΑΓΙΟΚΑΜΠΟΥ-ΘΕΣΗ ΑΠΟ ΡΕΜΑ ΠΟΥΡΙ- ΡΕΜΑ ΜΠΟΥΡΜΠΟΥΛΗΘΡΑ
ΔΗΜΟΣ: ΑΓΙΑΣ
Π.Ε.: ΛΑΡΙΣΑΣ
ΠΕΡΙΦΕΡΕΙΑ ΘΕΣΣΑΛΙΑΣ
Η ΣΥΝΤΑΚΤΗΣ ΜΗΧΑΝΙΚΟΣ ΥΠΟΓΡΑΦΗ-ΣΦΡΑΓΙΔΑ

ΓΚΑΛΦΑ ΑΘΑΝΑΣΙΑ
ΠΟΛΙΤΙΚΟΣ ΜΗΧΑΝΙΚΟΣ Π.Ε.
ΗΜΕΡΟΜΗΝΙΑ ΣΥΓΓΡΑΦΗΣ: 6-12-2021
ΥΠΟΜΟΝΗΜΑ ΕΠΙΤΡΟΠΗΣ ΚΑΘΟΡΙΣΜΟΥ ΟΡΙΩΝ ΑΙΓΙΛΑΟΥ-ΠΑΡΑΛΙΑΣ
ΚΟΚΚΙΝΗ ΓΡΑΜΜΗ: ΟΡΙΟΓΡΑΜΜΗ ΑΙΓΙΛΑΟΥ
ΜΑΥΡΗ ΓΡΑΜΜΗ: ΟΡΙΟΓΡΑΜΜΗ ΚΑΘΟΡΙΣΜΕΝΟΥ ΠΑΛΑΙΟΥ ΑΙΓΙΛΑΟΥ ΜΕ ΦΕΚ 400/2008
ΜΠΛΕ ΓΡΑΜΜΗ: ΟΡΙΟΓΡΑΜΜΗ ΠΑΛΑΙΟΥ ΑΙΓΙΛΑΟΥ ΟΠΩΣ ΚΑΘΟΡΙΖΕΤΑΙ ΑΠΟ ΕΠΙΤΡΟΠΗ
ΕΠΙΤΡΟΠΗ ΚΑΘΟΡΙΣΜΟΥ ΟΡΙΩΝ ΑΙΓΙΛΑΟΥ-ΠΑΡΑΛΙΑΣ
ΑΡΙΘΡΟ ΠΡΑΞΕΩΣ: ΔΙΑΓΡΑΜΜΑ ΓΕΩΓΡΑΦΙΚΟΥ ΕΤΕΡΟΥΣ 1936
ΠΡΑΞΗ ΟΡΓΑΝΟ: ΕΦΑΡΜΟΓΗ ΠΛΑΝΩΝ ΔΙΑΚΟΙΝΩΣΕΩΝ
ΕΦΑΡΜΟΓΗ ΠΛΑΝΩΝ: ΔΙΑΚΟΙΝΩΣΗ ΚΤΗΜΑΤΩΝ ΜΗ ΕΞΑΡΧΕΙΟΝΟΜΕΝΩΝ
Το παρόν τοπογραφικό διάγραμμα συντάχθηκε την από 21-12-2021 έκδοσή της Επιτροπής Αναλογισ-
τηριακής. Οι κορυφές εξασφαλίζονται από το Κρατικό Δίκτυο ΕΓΣΑ 87
ΘΕΩΡΗΘΗΚΕ- ΛΑΡΙΣΑ 19.01/2022

Η ΠΡΟΫΠΟΛΟΓΙΣΤΗ
ΚΤΗΜΑΤΙΚΗΣ ΥΠΗΡΕΣΙΑΣ ΛΑΡΙΣΑΣ

ΓΚΑΛΦΑ ΑΘΑΝΑΣΙΑ
ΠΟΛΙΤΙΚΟΣ ΜΗΧΑΝΙΚΟΣ Π.Ε.

Η ΕΠΙΤΡΟΠΗ

Η ΠΡΟΕΔΡΟΣ

ΓΚΑΛΦΑ ΑΘΑΝΑΣΙΑ
πρόεδρος Επιτροπής
Υπηρεσίας Λαρίσας

ΤΑ ΜΕΛΗ

1) ΚΩΝΣΤΑΝΤΑ ΒΑΣΙΛΙΚΗ

Αιρεμένης Βόλου

2) ΓΕΡΟΚΩΣΤΑΣ ΔΗΜΗΤΡΙΟΣ

Τοπογράφος μηχανικός Π.Ε.
της Κτηματικής Υπηρεσίας Λαρίσας

3) ΔΕΛΗΓΙΑΝΝΗΣ ΒΑΣΙΛΕΙΟΣ

Τοπογράφος μηχανικός Π.Ε.
Πρόεδρος της Υπηρεσίας
Διόριστος του Δήμου Αγιάς

4) ΠΑΠΑΔΗΜΗΤΡΙΟΥ ΚΩΝΣΤΑΣ


Προϊστάμενος Διεύθυνσης Περιβάλλοντος & Χωρικού
Σχεδιασμού Θεσσαλίας Α.Δ.Θ.Ε.Σ.-Τ.Ε.

ΚΛΙΜΑΚΑ: 1:1000

ΑΡΙΘΜΟΣ ΣΧΕΔΙΟΥ: Σ3



ΕΘΝΙΚΟ ΤΥΠΟΓΡΑΦΕΙΟ
Για τεχνικούς λόγους στο σχεδιάγραμμα,
από το ηλεκτρονικό αρχείο, έγινε
σμίκρυνση κατά ποσοστό **39%**

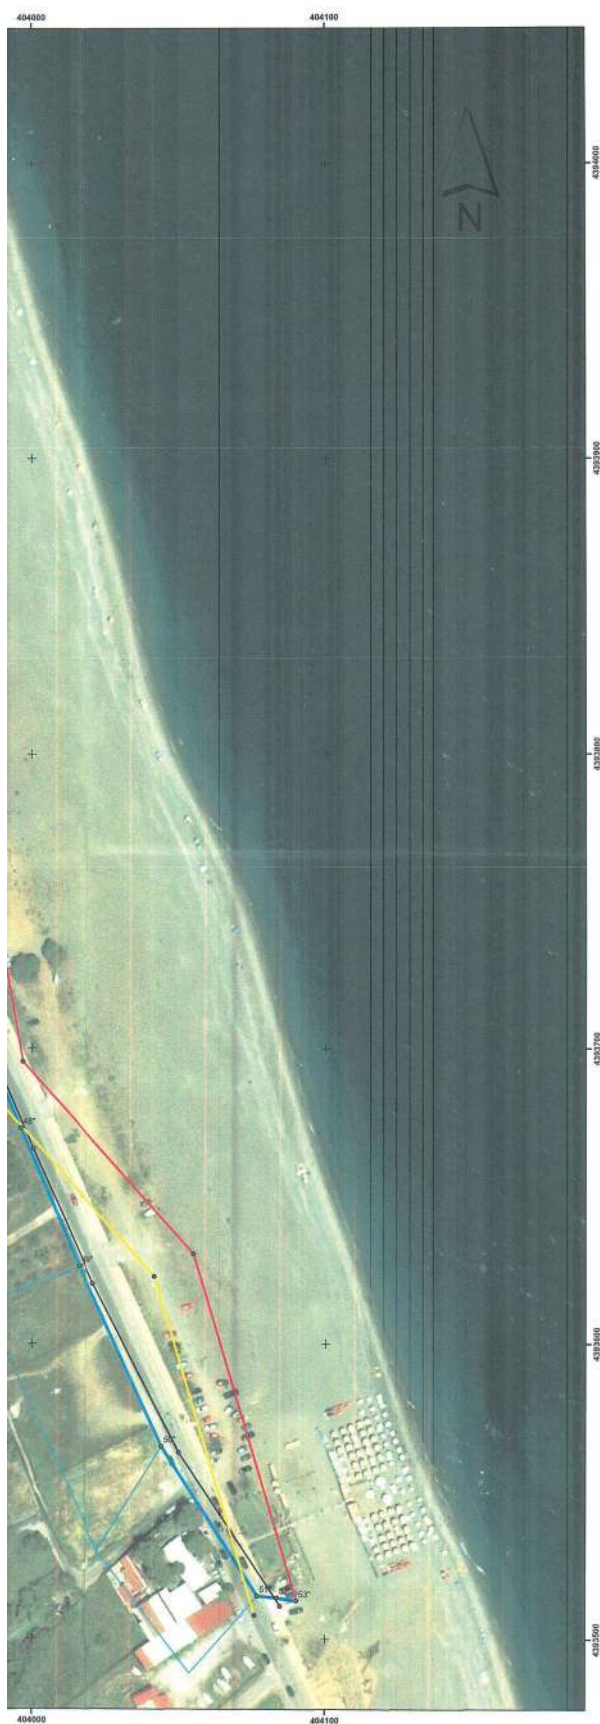

ΣΥΝΤΕΤΑΓΜΕΝΕΣ ΚΟΡΥΦΩΝ ΣΕ ΕΓΣΑ87

	Κ	Ψ		Κ	Ψ
1"	403599.470	4395368.350	27"	403719.356	4394537.353
2"	403546.101	4395343.364	28"	403720.720	4394517.802
3"	403536.493	4395217.047	29"	403722.716	4394511.855
4"	403541.151	4395170.545	30"	403731.712	4394514.299
5"	403541.135	4395114.816	31"	403745.928	4394463.943
6"	403543.461	4395102.135	32"	403749.265	4394451.950
7"	403556.733	4394928.792	33"	403756.106	4394428.478
8"	403577.399	4394907.381	34"	403751.746	4394415.622
9"	403581.852	4394901.6239	35"	403749.609	4394387.464
10"	403567.468	4395001.6224	36"	403757.325	4394357.488
11"	403572.215	4395003.493	37"	403772.158	4394312.503
12"	403574.603	4394987.863	38"	403782.521	4394291.395
13"	403589.110	4394971.000	39"	403798.600	4394242.330
14"	403605.190	4394883.550	40"	403834.790	4394131.730
15"	403615.295	4394840.714	41"	403895.000	4393956.700
16"	403627.708	4394788.706	42"	403870.150	4393948.810
17"	403628.929	4394784.838	43"	403902.730	4393877.530
18"	403617.466	4394781.785	44"	403915.910	4393836.350
19"	403622.906	4394763.642	45"	403921.720	4393814.450
20"	403653.455	4394772.202	46"	403934.570	4393805.780
21"	403657.360	4394760.430	47"	403970.609	4393734.061
22"	403664.027	4394733.409	48"	403996.204	4393673.049
23"	403652.529	4394729.385	49"	404016.216	4393626.386
24"	403679.867	4394652.285	50"	404044.369	4393565.234
25"	403681.248	4394639.216	51"	404077.053	4393514.455
26"	403698.029	4394585.833	52"	404083.720	4393511.902
			53"	404090.350	4393512.880

ΥΠΟΥΡΓΕΙΟ ΟΙΚΟΝΟΜΙΚΩΝ
ΚΤΗΜΑΤΙΚΗ ΥΠΗΡΕΣΙΑ ΛΑΡΙΣΑΣ
ΤΟΠΟΓΡΑΦΙΚΟ ΔΙΑΓΡΑΜΜΑ
ΕΠΑΝΑΚΑΘΟΡΙΣΜΟΣ ΟΡΙΟΓΡΑΜΜΗΣ ΠΑΛΑΙΟΥ ΑΓΓΑΛΟΥ
ΠΕΡΙΟΧΗ: ΑΓΙΟΚΑΜΠΟΥ-ΘΕΣΗ ΑΠΟ ΡΕΜΑ ΠΟΥΡΙ- ΡΕΜΑ ΜΠΟΥΡΜΠΟΥΛΗΘΑ
ΔΗΜΟΣ: ΑΓΙΑΣ
Π.Ε.: ΛΑΡΙΣΑΣ
ΠΕΡΙΦΕΡΕΙΑ ΘΕΣΣΑΛΙΑΣ
Η ΣΥΝΤΑΚΤΗΣ ΜΗΧΑΝΙΚΟΣ ΥΠΟΓΡΑΦΗ-ΣΦΡΑΓΙΔΑ

ΓΚΑΛΦΑ ΑΘΑΝΑΣΙΑ
ΠΟΛΙΤΙΚΟΣ ΜΗΧΑΝΙΚΟΣ/ΓΕΩ
ΗΜΕΡΟΜΗΝΙΑ ΣΥΝΤΑΞΗΣ: 8-12-2021
ΥΠΟΜΝΗΜΑ ΕΠΙΤΡΟΠΗΣ ΚΑΘΟΡΙΣΜΟΥ ΟΡΙΩΝ ΑΓΓΑΛΟΥ-ΠΑΡΑΛΙΑΣ
ΚΟΙΝΩΝΗ ΓΡΑΜΜΗ: ΟΡΙΟΓΡΑΜΜΗ ΑΓΓΑΛΟΥ
ΜΑΥΡΗ ΓΡΑΜΜΗ: ΟΡΙΟΓΡΑΜΜΗ ΚΑΘΟΡΙΣΜΕΝΟΥ ΠΑΛΑΙΟΥ ΑΓΓΑΛΟΥ ΜΕ ΘΕΚ 400/2008
ΜΥΡΤΗ ΓΡΑΜΜΗ: ΟΡΙΟΓΡΑΜΜΗ ΠΑΛΑΙΟΥ ΑΓΓΑΛΟΥ ΟΠΩΣ ΚΑΘΟΡΙΖΕΤΑΙ ΑΠΟ ΕΠΙΤΡΟΠΗ
ΚΑΤΑΡΤΙΣΤΕΣ ΓΡΑΜΜΕΣ: ΣΥΝΤΗΡΗΤΕΣ ΓΡΑΜΜΕΣ
ΑΛΙΟ ΓΡΑΦΙΔΟ: ΔΙΑΓΡΑΜΜΑ ΠΑΖΑΒΕΡΟΠΟΥΛΟΥ ΕΤΟΥΣ 1938
ΓΡΑΣΙΝΟ ΧΡΩΜΑ: ΕΦΑΡΜΟΓΗ ΤΙΤΑΝΙ ΙΔΙΟΚΤΗΣΙΩΝ
ΑΥΤΗ Η ΕΠΙΤΡΟΠΗ ΠΟΛΥΤΕΧΝΕΙΟΥ ΔΡΕΦΕΣΣΑ ΚΑΙ ΤΕΧΝΟΛΟΓΙΚΟΥ ΠΑΝΕΠΙΣΤΗΜΙΟΥ ΚΑΡΔΙΝΑΛΙΟΥ
Το παρόν τοπογραφικό διάγραμμα συντάσσεται την από 21-12-2021 έκθεση της Επιτροπής Αιγιαλού-παράλιας. Οι καρτέρες εξοπλισμού είναι από το Κρατικό Δίκτυο ΕΓΣΑ 87
ΘΕΩΡΗΣΗΚΕ: ΛΑΡΙΣΑ 19/01/2022

Η ΠΡΟΣΤΑΤΕΥΜΕΝΗ
ΚΤΗΜΑΤΙΚΗΣ ΥΠΗΡΕΣΙΑΣ ΛΑΡΙΣΑΣ

ΓΚΑΛΦΑ ΑΘΑΝΑΣΙΑ
ΠΟΛΙΤΙΚΟΣ ΜΗΧΑΝΙΚΟΣ/ΓΕΩ
Η ΕΠΙΤΡΟΠΗ

Η ΠΡΕΣΒΥΤΕΡΑ
ΓΚΑΛΦΑ ΑΘΑΝΑΣΙΑ
πρόεδρος της Κτηματικής
Υπηρεσίας Λάρισας

ΤΑ ΜΕΛΗ

1) ΚΩΝΣΤΑΝΤΑ ΒΑΣΙΛΙΚΗ
Λειτουργός Βόλου

2) ΓΕΡΟΚΩΣΤΑΣ ΔΗΜΗΤΡΙΟΣ
Τοπ. αρμόδιος μηχανικός ΓΕΩ
της Κτηματικής Υπηρεσίας Λάρισας

3) ΔΕΛΗΓΙΑΝΝΗΣ ΒΑΣΙΛΕΙΟΣ
Τοπ. αρμόδιος μηχανικός ΓΕΩ
Προϊστάμενος της Υπηρεσίας
Διεύθυνσης του Δήμου Αγιάς

4) ΠΑΠΑΔΗΜΗΤΡΙΟΥ ΚΩΝΣΤΑΝΤΟΣ
Πρόεδρος του Δ.Α.Π. ΓΕΩ
Προϊστάμενος Δ.Α.Π. Περιβαλλοντικός & Χωρο-
Σχεδιασμού Θεσσαλίας Α.Δ.ΘΕΣ-ΣΤ.Ε.

ΚΛΙΜΑΚΑ: 1:1000
ΑΡΙΘΜΟΣ ΣΧΕΔΙΟΥ: Σ4

Η απόφαση αυτή να δημοσιευθεί στην Εφημερίδα της Κυβερνήσεως.

Λάρισα, 15 Φεβρουαρίου 2022

Ο ασκών καθήκοντα Συντονιστή Αποκεντρωμένης Διοίκησης

ΚΩΝΣΤΑΝΤΙΝΟΣ ΠΑΠΠΑΣ



ΕΘΝΙΚΟ ΤΥΠΟΓΡΑΦΕΙΟ

Το Εθνικό Τυπογραφείο αποτελεί δημόσια υπηρεσία υπαγόμενη στην Προεδρία της Κυβέρνησης και έχει την ευθύνη τόσο για τη σύνταξη, διαχείριση, εκτύπωση και κυκλοφορία των Φύλλων της Εφημερίδας της Κυβερνήσεως (ΦΕΚ), όσο και για την κάλυψη των εκτυπωτικών - εκδοτικών αναγκών του δημοσίου και του ευρύτερου δημόσιου τομέα (ν. 3469/2006/Α' 131 και π.δ. 29/2018/Α' 58).

1. ΦΥΛΛΟ ΤΗΣ ΕΦΗΜΕΡΙΔΑΣ ΤΗΣ ΚΥΒΕΡΝΗΣΕΩΣ (ΦΕΚ)

- Τα **ΦΕΚ σε ηλεκτρονική μορφή** διατίθενται δωρεάν στο **www.et.gr**, την επίσημη ιστοσελίδα του Εθνικού Τυπογραφείου. Όσα ΦΕΚ δεν έχουν ψηφιοποιηθεί και καταχωριστεί στην ανωτέρω ιστοσελίδα, ψηφιοποιούνται και αποστέλλονται επίσης δωρεάν με την υποβολή αίτησης, για την οποία αρκεί η συμπλήρωση των αναγκαίων στοιχείων σε ειδική φόρμα στον ιστότοπο **www.et.gr**.
- Τα **ΦΕΚ σε έντυπη μορφή** διατίθενται σε μεμονωμένα φύλλα είτε απευθείας από το Τμήμα Πωλήσεων και Συνδρομητών, είτε ταχυδρομικά με την αποστολή αιτήματος παραγγελίας μέσω των ΚΕΠ, είτε με ετήσια συνδρομή μέσω του Τμήματος Πωλήσεων και Συνδρομητών. Το κόστος ενός ασπρόμαυρου ΦΕΚ από 1 έως 16 σελίδες είναι 1,00 €, αλλά για κάθε επιπλέον οκτασέλιδο (ή μέρος αυτού) προσαυξάνεται κατά 0,20 €. Το κόστος ενός έγχρωμου ΦΕΚ από 1 έως 16 σελίδες είναι 1,50 €, αλλά για κάθε επιπλέον οκτασέλιδο (ή μέρος αυτού) προσαυξάνεται κατά 0,30 €. Το τεύχος Α.Σ.Ε.Π. διατίθεται δωρεάν.

• Τρόποι αποστολής κειμένων προς δημοσίευση:

- Α. Τα κείμενα προς δημοσίευση στο ΦΕΚ, από τις υπηρεσίες και τους φορείς του δημοσίου, αποστέλλονται ηλεκτρονικά στη διεύθυνση **webmaster.et@et.gr** με χρήση προηγμένης ψηφιακής υπογραφής και χρονοσήμανσης.
- Β. Κατ' εξαίρεση, όσοι πολίτες δεν διαθέτουν προηγμένη ψηφιακή υπογραφή μπορούν είτε να αποστέλλουν ταχυδρομικά, είτε να καταθέτουν με εκπρόσωπό τους κείμενα προς δημοσίευση εκτυπωμένα σε χαρτί στο Τμήμα Παραλαβής και Καταχώρισης Δημοσιευμάτων.

- Πληροφορίες, σχετικά με την αποστολή/κατάθεση εγγράφων προς δημοσίευση, την ημερήσια κυκλοφορία των Φ.Ε.Κ., με την πώληση των τευχών και με τους ισχύοντες τιμοκαταλόγους για όλες τις υπηρεσίες μας, περιλαμβάνονται στον ιστότοπο (**www.et.gr**). Επίσης μέσω του ιστότοπου δίδονται πληροφορίες σχετικά με την πορεία δημοσίευσης των εγγράφων, με βάση τον Κωδικό Αριθμό Δημοσιεύματος (ΚΑΔ). Πρόκειται για τον αριθμό που εκδίδει το Εθνικό Τυπογραφείο για όλα τα κείμενα που πληρούν τις προϋποθέσεις δημοσίευσης.

2. ΕΚΤΥΠΩΤΙΚΕΣ - ΕΚΔΟΤΙΚΕΣ ΑΝΑΓΚΕΣ ΤΟΥ ΔΗΜΟΣΙΟΥ

Το Εθνικό Τυπογραφείο ανταποκρινόμενο σε αιτήματα υπηρεσιών και φορέων του δημοσίου αναλαμβάνει να σχεδιάσει και να εκτυπώσει έντυπα, φυλλάδια, βιβλία, αφίσες, μπλοκ, μηχανογραφικά έντυπα, φακέλους για κάθε χρήση, κ.ά.

Επίσης σχεδιάζει ψηφιακές εκδόσεις, λογότυπα και παράγει οπτικοακουστικό υλικό.

Ταχυδρομική Διεύθυνση: Καποδιστρίου 34, τ.κ. 10432, Αθήνα

ΤΗΛΕΦΩΝΙΚΟ ΚΕΝΤΡΟ: 210 5279000 - fax: 210 5279054

ΕΞΥΠΗΡΕΤΗΣΗ ΚΟΙΝΟΥ

Πωλήσεις - Συνδρομές: (Ισόγειο, τηλ. 210 5279178 - 180)

Πληροφορίες: (Ισόγειο, Γρ. 3 και τηλεφ. κέντρο 210 5279000)

Παραλαβή Δημ. Ύλης: (Ισόγειο, τηλ. 210 5279167, 210 5279139)

Ωράριο για το κοινό: Δευτέρα ως Παρασκευή: 8:00 - 13:30

Ιστότοπος: **www.et.gr**

Πληροφορίες σχετικά με την λειτουργία του ιστότοπου: **helpdesk.et@et.gr**

Αποστολή ψηφιακά υπογεγραμμένων εγγράφων προς δημοσίευση στο ΦΕΚ: **webmaster.et@et.gr**

Πληροφορίες για γενικό πρωτόκολλο και αλληλογραφία: **grammateia@et.gr**

Πείτε μας τη γνώμη σας,

για να βελτιώσουμε τις υπηρεσίες μας, συμπληρώνοντας την ειδική φόρμα στον ιστότοπό μας.

