



ΕΦΗΜΕΡΙΔΑ ΤΗΣ ΚΥΒΕΡΝΗΣΕΩΣ ΤΗΣ ΕΛΛΗΝΙΚΗΣ ΔΗΜΟΚΡΑΤΙΑΣ

21 Μαρτίου 2022

ΤΕΥΧΟΣ ΤΕΤΑΡΤΟ

Αρ. Φύλλου 145

ΑΠΟΦΑΣΕΙΣ

Αριθμ. 41189/Φ.ΑΕΠΟ.ΔΙΩΡΥΓΑ Αμφιλ.-Βάλτου

**Επικύρωση καθορισμού οριογραμμών τμημάτων
ρεμάτων ΚΡΙΚΕΛΙΩΤΗ - ΜΠΟΥΤΣΙ - ΜΠΟΤΟΚΟΥ
περιοχής Βάλτου, Ν. Αιτωλοακαρνανίας.**

Ο ΥΠΟΥΡΓΟΣ ΥΠΟΔΟΜΩΝ ΚΑΙ ΜΕΤΑΦΟΡΩΝ

Σύμφωνα με τις διατάξεις:

1. Του ν. 4622/2019 «Επιτελικό Κράτος: οργάνωση λειτουργία και διαφάνεια της Κυβέρνησης, των κυβερνητικών οργάνων και της κεντρικής δημόσιας διοίκησης» (Α' 133).

2. Του ν. 4412/2016 «Δημόσιες Συμβάσεις Έργων, Προμηθειών και Υπηρεσιών (προσαρμογή στις Οδηγίες 2014/24/ΕΕ και 2014/25/ΕΕ)» (Α' 147) και ιδίως τα άρθρα 184 παρ. 3 και 376 παρ. 8 αυτού.

3. Του ν. 4258/2014 «Διαδικασία Οριοθέτησης και ρυθμίσεις θεμάτων για τα υδατορέματα - ρυθμίσεις Πολυεθνικής νομοθεσίας και άλλες διατάξεις» (Α' 94).

4. Του ν. 4014/2011 «Περιβαλλοντική αδειοδότηση έργων και δραστηριοτήτων, ρύθμιση αυθαιρέτων σε συνάρτηση με δημιουργία περιβαλλοντικού ισοζυγίου και άλλες διατάξεις αρμοδιότητας Υπουργείου Περιβάλλοντος» (Α' 209).

5. Του ν. 3861/2010 «Ενίσχυση της διαφάνειας με την υποχρεωτική ανάρτηση νόμων και πράξεων των κυβερνητικών, διοικητικών και αυτοδιοικητικών οργάνων στο Διαδίκτυο «Πρόγραμμα Διαύγεια» και άλλες διατάξεις» (Α' 112) και τα σχετικά έγγραφα εφαρμογής.

6. Του π.δ. 696/1974 «περί αμοιβών Μηχανικών» σε ό,τι αφορά σε προδιαγραφές μελετών.

7. Του π.δ. 123/2016 περί μετονομασίας του Υπουργείου Υποδομών, Μεταφορών και Δικτύων σε Υπουργείο Υποδομών και Μεταφορών (Α' 208) και ειδικότερα το άρθρο 4 αυτού, όπως τροποποιήθηκε με το άρθρο 14 του π.δ. 84/2019 (Α' 123).

8. Του π.δ. 123/2017 «Οργανισμός του Υπουργείου Υποδομών και Μεταφορών» (Α' 151).

9. Του π.δ. 81/2019 «Σύσταση, συγχώνευση, μετονομασία και κατάργηση Υπουργείων και καθορισμός των αρμοδιοτήτων τους - Μεταφορά υπηρεσιών και αρμοδιοτήτων μεταξύ Υπουργείων» (Α' 119).

10. Του π.δ. 83/2019 «Διορισμός Αντιπροέδρου της Κυβέρνησης, Υπουργών, Αναπληρωτών Υπουργών και Υφυπουργών» και ειδικότερα τον διορισμό του Κωνσταντίνου Καραμανλή του Αχιλλέα, στη θέση του Υπουργού Υποδομών και Μεταφορών (Α' 121).

11. Της υπ' αρ. 309/16-09-2021 απόφασης Πρωθυπουργού και Υπουργού Υποδομών και Μεταφορών περί ανάθεσης καθηκόντων Γενικής Γραμματέως Υποδομών στη Μαρία Έλλη Γεράρδη (Υ.Ο.Δ.Δ. 772).

12. Της υπό στοιχεία Δ16α/04/773/29-11-90 κοινής απόφασης του Υπουργού Προεδρίας και του Αναπληρωτή Υπουργού Π.Ε.Χ.Ω.Δ.Ε., για εξαίρεση διοικητικών πράξεων ή εγγράφων από τον κανόνα των τριών υπογραφών του άρθρου 81 του ν. 1892/1990.

13. Της υπό στοιχεία ΔΝΣγ/οικ.37834/ΦΝ 466/06-04-2017 απόφασης του Υπουργού Υποδομών και Μεταφορών «Αποφαινόμενα και γνωμοδοτούντα όργανα της Γενικής Γραμματείας Υποδομών του Υπουργείου Υποδομών και Μεταφορών κατά την ανάθεση και εκτέλεση δημοσίων συμβάσεων εκπόνησης μελετών και παροχής τεχνικών και λοιπών συναφών επιστημονικών υπηρεσιών» (Β' 1980).

14. Της υπ' αρ. 2585/01-07-2020 απόφασης του Υπουργού Υποδομών και Μεταφορών «Ορισμός Αποφαινομένου Οργάνου και Διατάκτη. Μεταβίβαση της εξουσίας υπογραφής «Με εντολή Υπουργού» στον Γενικό Γραμματέα Υποδομών του Υπουργείου Υποδομών και Μεταφορών κατ' άρθρο 13 παρ. 6 και 37 παρ. 2 και 3 του ν. 4622/2019 (Α' 133)» (Β' 3089).

15. Της υπό στοιχεία οικ. 140055/13-01-2017 κοινής υπουργικής απόφασης «Τεχνικές Προδιαγραφές σύνταξης του περιεχομένου του φακέλου οριοθέτησης κατ' εφαρμογή της παρ. 5 του άρθρου 2 του ν. 4258/2014 - Διευκρινίσεις για την εφαρμογή της διαδικασίας οριοθέτησης» (Β' 428) και ειδικότερα το άρθρο 8 αυτού.

16. Της υπό στοιχεία οικ. 49485/2592/27-06-2018 απόφασης του Υπουργού Υποδομών και Μεταφορών «Τοποθέτηση προϊσταμένου της Γενικής Διεύθυνσης Υδραυλικών, Λιμενικών και Κτιριακών Υποδομών του Υπουργείου Υποδομών και Μεταφορών», με την οποία τοποθετήθηκε ο Αντώνιος Κοτσώνης στη θέση του Προϊσταμένου της Γενικής Διεύθυνσης Υδραυλικών, Λιμενικών

κών και Κτιριακών Υποδομών του Υπουργείου Υποδομών και Μεταφορών.

17. Της υπό στοιχεία οικ. 83679/23-11-2017 απόφασης του Υπουργού Υποδομών και Μεταφορών «Τοποθέτηση Προϊσταμένων Διευθύνσεων, Υποδιευθύνσεων και Ειδικών Υπηρεσιών Δημοσίων Έργων (ΕΥΔΕ) του Υπουργείου Υποδομών και Μεταφορών».

18. Της υπό στοιχεία οικ. 88859/11-12-2017 απόφασης του Υπουργού Υποδομών και Μεταφορών «Τοποθέτηση Προϊσταμένων Τμημάτων στις Διευθύνσεις, Υποδιευθύνσεις και στις Ειδικές Υπηρεσίες Δημοσίων Έργων (ΕΥΔΕ) καθώς και Προϊσταμένων Αυτοτελών Τμημάτων στις νέες, προβλεπόμενες από το π.δ. 123/2017 «Οργανισμός του Υπουργείου Υποδομών και Μεταφορών» Οργανικές μονάδες του Υπουργείου Υποδομών και Μεταφορών».

Και αφού λάβαμε υπόψη:

1. Την υπό στοιχεία Δ19/οικ.695/27-02-2020 (ΑΔΑ: ΨΡΔΦ465ΧΘΞ-ΑΜΨ) απόφαση Διάθεσης πίστωσης σε βάρος του ενάριθμου έργου 2014ΣΕ57200002 της ΣΑΕ 572 για την κάλυψη της δαπάνης της σύμβασης με τίτλο: «Οριοθέτηση Ρεμάτων περιοχής Βάλτου».

2. Την από 13-05-2020 σύμβαση για την εκπόνηση της μελέτης με τίτλο «Οριοθέτηση Ρεμάτων περιοχής Βάλτου» Αναδόχου «ΜΙΧΑΗΛ ΑΦΤΙΑΣ - ΣΤΕΦΑΝΟΣ ΛΑΖΑΡΙΔΗΣ και ΣΙΑ Ε.Ε. δ.τ. ΥΔΡΟΝΟΜΗ Ε.Ε.».

3. Την υπό στοιχεία οικ. 144712/23-9-2009 κοινή υπουργική απόφαση τροποποίησης, ανανέωσης και κωδικοποίησης των περιβαλλοντικών όρων του έργου «Παροχέτευση νερών Αχελώου για άρδευση - ύδρευση κοινοτήτων Επαρχίας Βάλτου Ν. Αιτωλοακαρνανίας».

4. Την υπό στοιχεία οικ. 47632/05-10-2016 (ΑΔΑ: 77ΚΤ4653Π8-5ΙΦ) απόφαση Υπουργού Περιβάλλοντος και Ενέργειας σύμφωνα με την οποία έγινε τροποποίηση της υπ' αρ. οικ. 144712/23-09-2009 κοινής υπουργικής απόφασης Έγκρισης Περιβαλλοντικών Όρων του έργου «Παροχέτευση νερών Αχελώου για άρδευση - ύδρευση κοινοτήτων Επαρχίας Βάλτου Ν. Αιτωλοακαρνανίας» για τα έργα: α) «Μελέτη Εγγειοβελτιωτικών έργων Α' φάσης περιοχών Βάλτου νομού Αιτωλοακαρνανίας» και β) «Μελέτη Εγγειοβελτιωτικών Έργων Παραλίμνιων Περιοχών Αμβρακίας Αμφιλοχίας Νομού Αιτωλοακαρνανίας».

5. Το υπό στοιχεία ΥΠΕΝ/ΔΙΠΑ/93187/6124/20-7-2021 έγγραφο της Διεύθυνσης Περιβαλλοντικής Αδειοδότησης (ΔΙΠΑ) του Υπ. Περιβάλλοντος και Ενέργειας (ΥΠΕΝ) δόθηκε παράταση της ισχύος της απόφασης (ΚΥΑ) έγκρισης των περιβαλλοντικών όρων (ΑΕΠΟ) του έργου «Παροχέτευση νερών Αχελώου για άρδευση - ύδρευση κοινοτήτων Επαρχίας Βάλτου Ν. Αιτωλοακαρνανίας», μέχρι τη συμπλήρωση δεκαπενταετίας από την έκδοσή της, που σημαίνει ότι η ισχύς της ΑΕΠΟ του έργου έχει παραταθεί έως τις 23-9-2024, δυνάμει της παρ. 2 του άρθρου 1 του ν. 4685/2020.

6. Την υπό στοιχεία ΔΑΕΕ/1252/22-01-2018 Απόφαση έγκρισης της Οριστικής μελέτης με τίτλο «Μελέτη Εγγειοβελτιωτικών έργων Α' Φάσης περιοχών Βάλτου Ν. Αιτωλοακαρνανίας».

7. Το Δ' 475/23-10-2009 «Έγκριση καθορισμού οριοθέτησης τμήματος του ρέματος «ΚΡΙΚΕΛΙΩΤΗ» στο τοπικό

διαμέρισμα Λουτρού Δήμου Αμφιλοχίας Ν. Αιτωλοακαρνανίας - εκτροπή στην παλαιά κοίτη».

8. Το υπ' αρ. 1520/11-02-2021 (υπ' αρ. Δ19/44093/19-02-2021) έγγραφο του Δήμου Αμφιλοχίας στο οποίο βεβαιώνεται η ανάρτηση της μελέτης στην ιστοσελίδα του Δήμου και η έλλειψη παρατηρήσεων από το ενδιαφερόμενο κοινό.

9. Το υπ' αρ. 420139/14-10-2021 (υπ' αρ. Δ19/285110/15-10-2021) έγγραφο της Εφορείας Αρχαιοτήτων Αιτωλοακαρνανίας και Λευκάδος στο οποίο αναφέρεται ότι δεν έχει αντίρρηση για την έγκριση της Μελέτης Οριοθέτησης του θέματος.

10. Το υπ' αρ. 155614/23-11-2021 (αρ. πρωτ. 333943/24-11-2021) έγγραφο της Διεύθυνσης Υδάτων Δυτικής Ελλάδας και η θετική γνωμοδότησή τους με παρατηρήσεις.

11. Το γεγονός ότι στοιχειοθετεί θετική σιωπηρή πράξη, ότι παρήλθε άπρακτη η παρέλευση της προθεσμίας που τάσσουν οι διατάξεις του άρθρου 3, παρ. 2.1γ και 2.1δ του ν. 4258/2014, από το Δασαρχείο Αμφιλοχίας στο οποίο διαβιβάστηκε η μελέτη οριοθέτησης του θέματος προκειμένου να γνωμοδοτήσει λόγω αρμοδιότητας.

12. Την υπό στοιχεία Δ19/3651/07-01-2022 απόφαση του Γενικού Διευθυντή Υδραυλικών, Λιμενικών και Κτιριακών Υποδομών του Υπουργείου Υποδομών και Μεταφορών, με την οποία εγκρίθηκε η μελέτη με τίτλο: ΜΕΛΕΤΗ ΤΜΗΜΑΤΙΚΗΣ ΟΡΙΟΘΕΤΗΣΗΣ ΡΕΜΑΤΩΝ ΚΡΙΚΕΛΙΩΤΗ - ΜΠΟΥΤΣΙ - ΜΠΟΤΟΚΟΥ» στα πλαίσια της σύμβασης με τίτλο «Οριοθέτηση ρεμάτων περιοχής Βάλτου, Ν. Αιτωλοακαρνανίας».

Και επειδή:

1. Η Διεύθυνση Αντιπλημμυρικών και Εγγειοβελτιωτικών Έργων (Δ19) της Γενικής Γραμματείας Υποδομών του άρθρου 39 του π.δ. 123/2017 είναι το διάδοχο Υπηρεσιακό Σχήμα (Διεύθυνση) της Διεύθυνσης Εγγειοβελτιωτικών Έργων (Δ7) της Γ.Γ.Δ.Ε και εισηγείται στον Υπουργό Υποδομών και Μεταφορών την επικύρωση του καθορισμού των οριογραμμών του ρέματος σύμφωνα με την παρ. 3.3 του άρθρου 3 του ν. 4258/2014.

2. Ο καθορισμός των οριογραμμών τμημάτων των ρεμάτων Κρικελιώτη, Μπούτσι και Μποτόκου βασίζεται στον σχεδιασμό των έργων διευθέτησης, όπως αυτά προβλέπονται στην εγκεκριμένη Οριστική μελέτη υδραυλικών έργων.

3. Με την υπό στοιχεία ΔΑΕΕ/1252/22-01-2018 απόφαση εγκρίθηκε η Οριστική μελέτη με τίτλο «Μελέτη Εγγειοβελτιωτικών έργων Α' Φάσης περιοχών Βάλτου Ν. Αιτωλοακαρνανίας».

3. Με την υπό στοιχεία Δ19/3651/07-01-2022 απόφαση του Γενικού Διευθυντή Υδραυλικών, Λιμενικών και Κτιριακών Υποδομών του Υπουργείου Υποδομών και Μεταφορών, εγκρίθηκε η μελέτη με τίτλο: «ΜΕΛΕΤΗ ΤΜΗΜΑΤΙΚΗΣ ΟΡΙΟΘΕΤΗΣΗΣ ΡΕΜΑΤΩΝ ΚΡΙΚΕΛΙΩΤΗ - ΜΠΟΥΤΣΙ - ΜΠΟΤΟΚΟΥ» στα πλαίσια της σύμβασης με τίτλο «Οριοθέτηση ρεμάτων περιοχής Βάλτου, Ν. Αιτωλοακαρνανίας».

4. Τα προτεινόμενα, από την υδραυλική μελέτη, έργα διευθέτησης είναι περιβαλλοντικά αποδεκτά, με βάση την υπό στοιχεία οικ. 47632/05-10-2016

(ΑΔΑ: 77ΚΤ4653Π8-5ΙΦ) απόφαση του Υπουργού Περιβάλλοντος και Ενέργειας σύμφωνα με την οποία έγινε τροποποίηση της υπό στοιχεία οικ. 144712/23-09-2009 κοινής υπουργικής απόφασης Έγκρισης Περιβαλλοντικών Όρων και στην οποία δόθηκε παράταση ισχύος της ΑΕΠΟ του έργου με το υπό στοιχεία ΥΠΕΝ/ΔΙΠΑ/93187/6124/20-7-2021 έγγραφο της Διεύθυνσης Περιβαλλοντικής Αδειοδότησης (ΔΙΠΑ) έως τις 23-9-2024, δυνάμει της παρ. 2 του άρθρου 1 του ν. 4685/2020.

5. Τα προς οριοθέτηση τμήματα που περιλαμβάνονται στη Μελέτη οριοθέτησης ρεμάτων Κρικελιώτη, Μπούτσι και Μποτόκου περιοχών Βάλτου, Ν. Αιτωλοακαρνανίας, είναι:

- Οριοθετούμενο τμήμα του ρέματος Κρικελιώτη: από Χ.Θ. 1+450 έως Χ.Θ. 1+805.66

- Οριοθετούμενο τμήμα του ρέματος Μπούτσι: από Χ.Θ. 0+000 έως Χ.Θ. 4+884.43


- Οριοθετούμενο τμήμα του ρέματος Μποτόκου: από Χ.Θ. 1+290 έως Χ.Θ. 3+158.91


6. Η χάραξη των τμηματικών οριογραμμών μετά την κατασκευή των έργων διευθέτησης (μπλε συνεχείς γραμμές) και πριν την κατασκευή των έργων διευθέτησης (μπλε διακεκομμένες γραμμές), εκατέρωθεν του άξονα της υφιστάμενης και της προβλεπόμενης διευθέτησης,


απεικονίζονται επακριβώς στις οριζοντιογραφίες, κλίμακας 1:1000, με τους αντίστοιχους πίνακες ορθογώνιων συντεταγμένων των κορυφών τους, της εγκεκριμένης «ΜΕΛΕΤΗ ΤΜΗΜΑΤΙΚΗΣ ΟΡΙΟΘΕΤΗΣΗΣ ΡΕΜΑΤΩΝ ΚΡΙΚΕΛΙΩΤΗ - ΜΠΟΥΤΣΙ - ΜΠΟΤΟΚΟΥ» που εκπονήθηκε στα πλαίσια της σύμβασης με τίτλο «Οριοθέτηση ρεμάτων περιοχής Βάλτου, Ν. Αιτωλοακαρνανίας», αποφασίζουμε:


Επικυρώνουμε, σύμφωνα με την παρ. Α.3.3 του άρθρου 3 του ν. 4258/2014, τον καθορισμό των οριογραμμών τμημάτων των ρεμάτων Κρικελιώτη, Μπούτσι και Μποτόκου περιοχών Βάλτου, Ν. Αιτωλοακαρνανίας, όπως αποτυπώνονται επακριβώς (μετά την κατασκευή των έργων διευθέτησης μπλε συνεχείς γραμμές και πριν την κατασκευή των έργων διευθέτησης μπλε διακεκομμένες γραμμές) στις επτά (7) οριζοντιογραφίες, κλίμακας 1:1000, με τους αντίστοιχους πίνακες ορθογώνιων συντεταγμένων των κορυφών τους, που περιλαμβάνονται στην εγκεκριμένη «Μελέτη τμηματικής οριοθέτησης ρεμάτων Κρικελιώτη - Μπούτσι - Μποτόκου», η οποία εκπονήθηκε στα πλαίσια της σύμβασης με τίτλο: «Οριοθέτηση ρεμάτων περιοχής Βάλτου, Ν. Αιτωλοακαρνανίας».


Οι ως άνω οριζοντιογραφίες επισυνάπτονται στην παρούσα απόφαση και αποτελούν αναπόσπαστο τμήμα της.

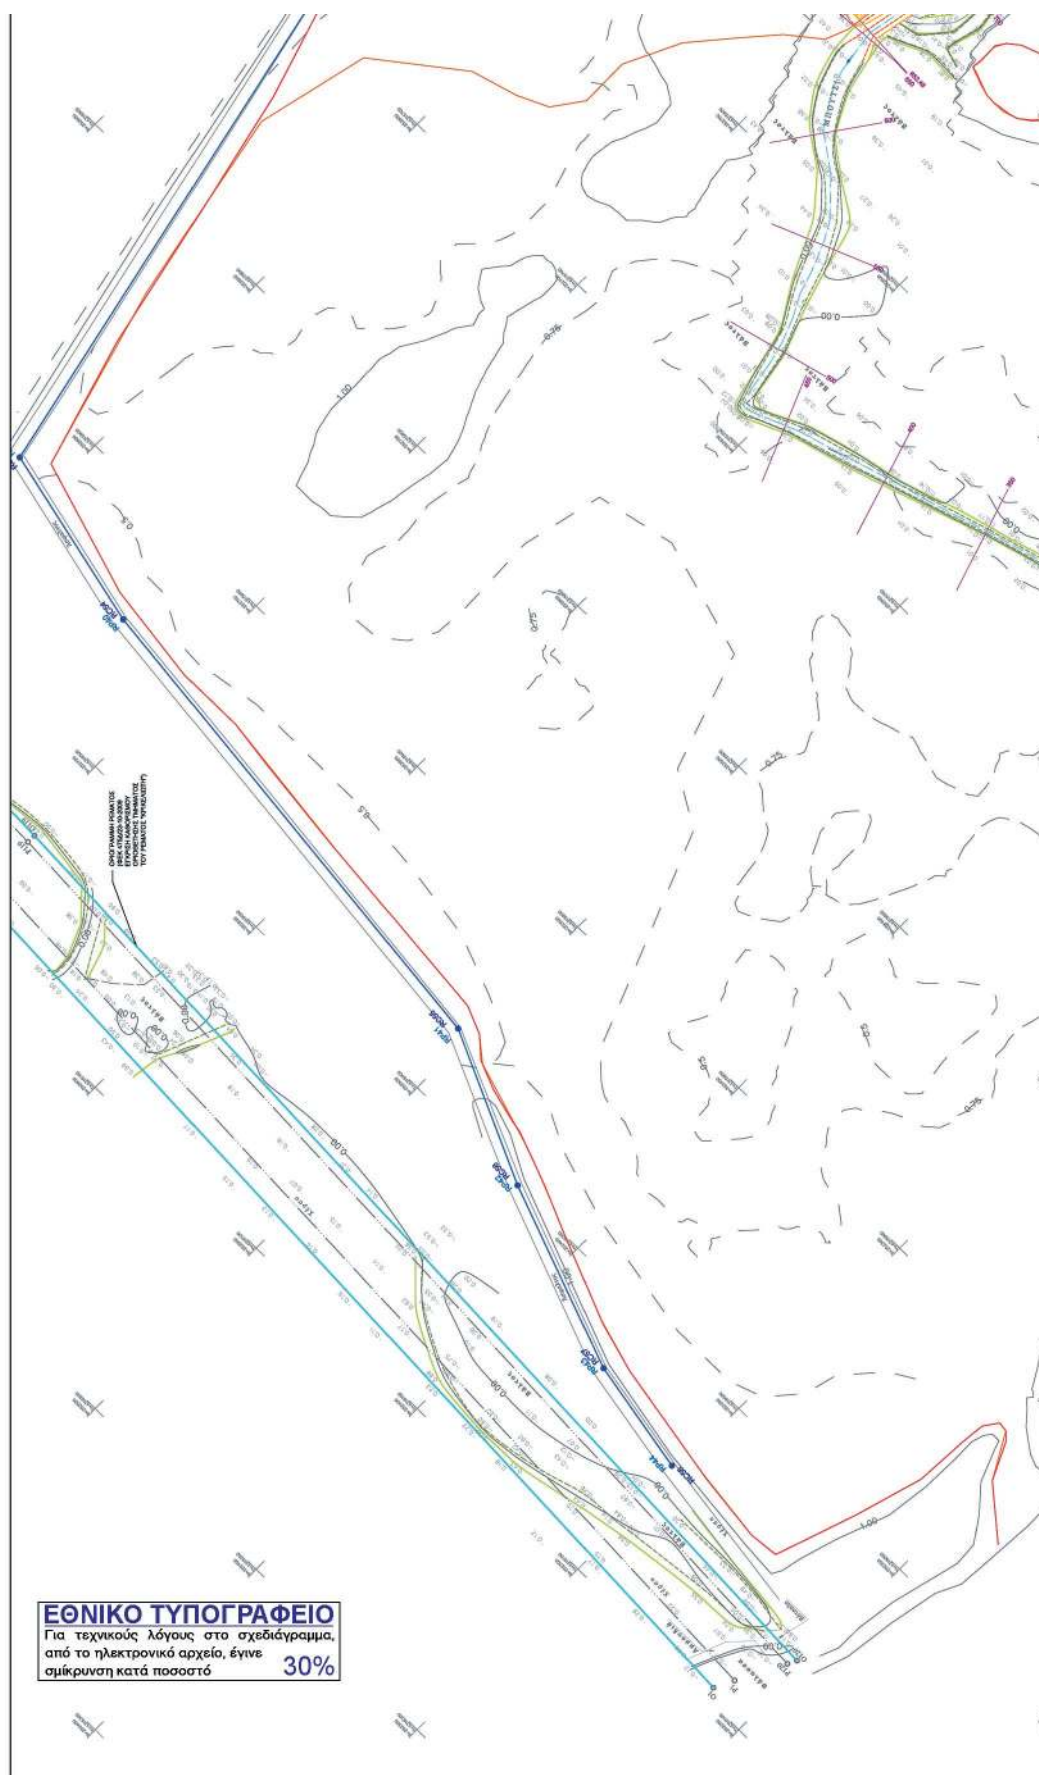


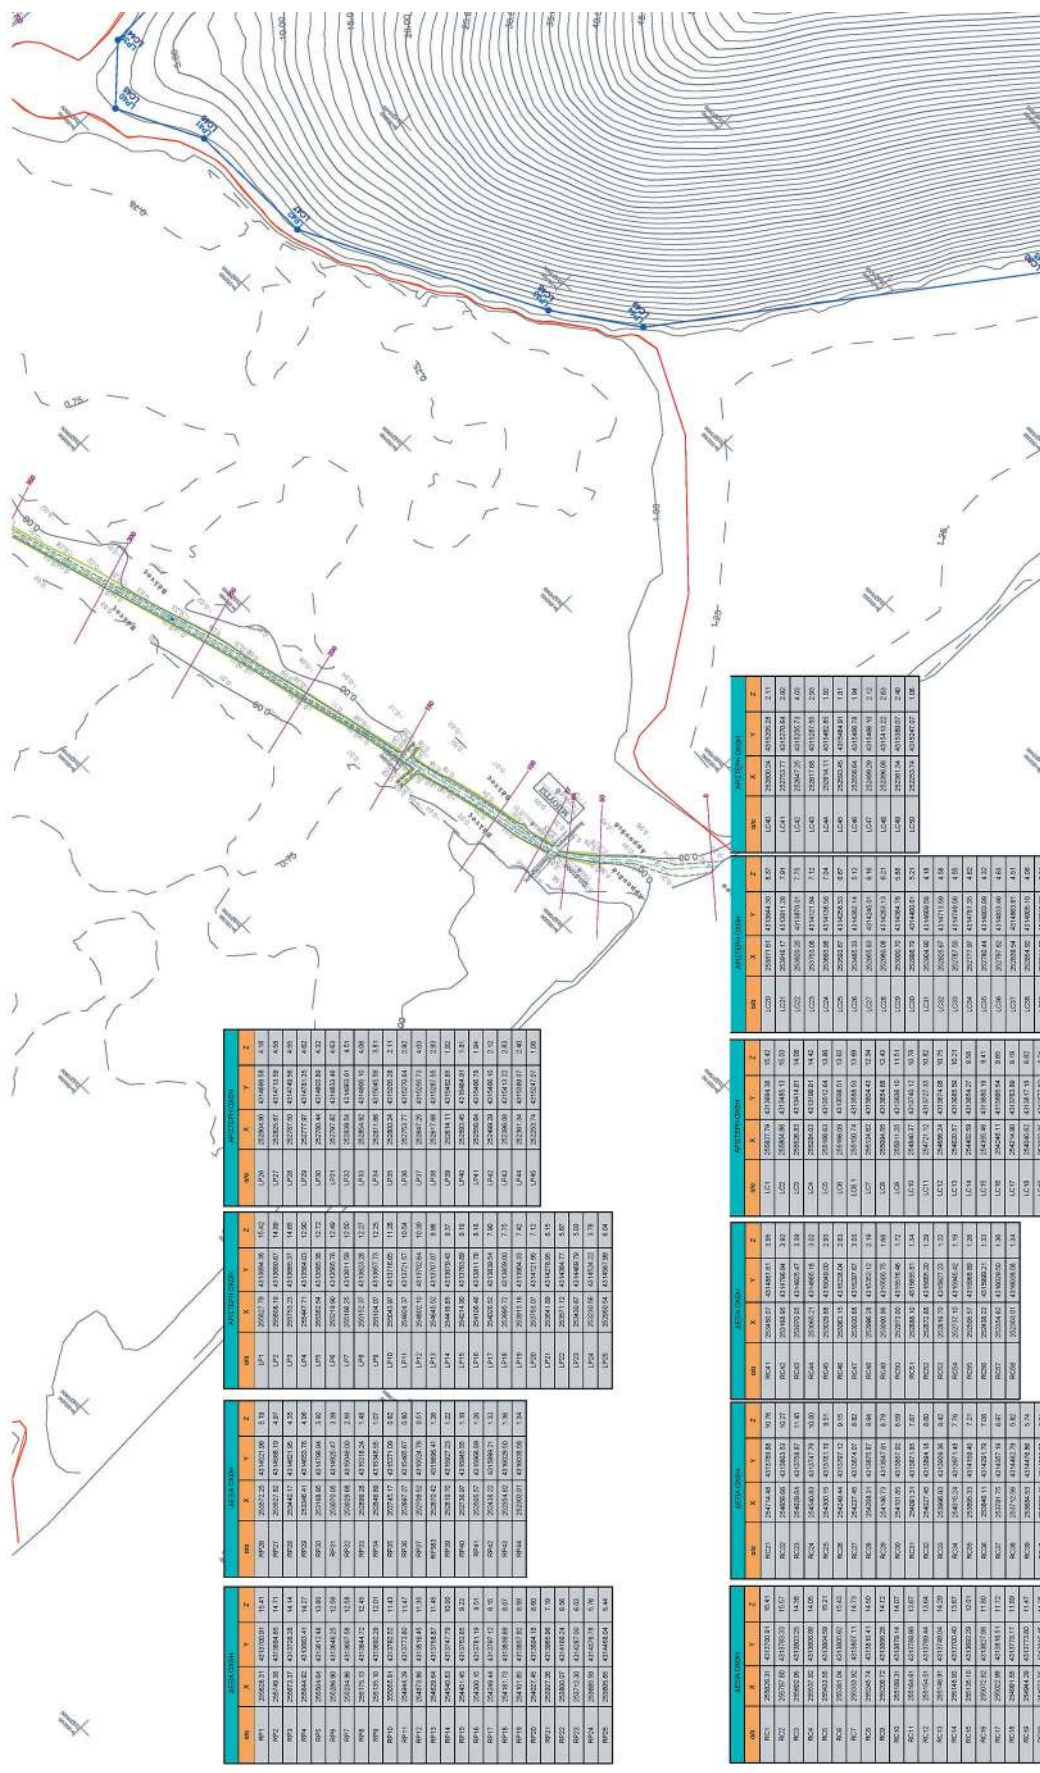



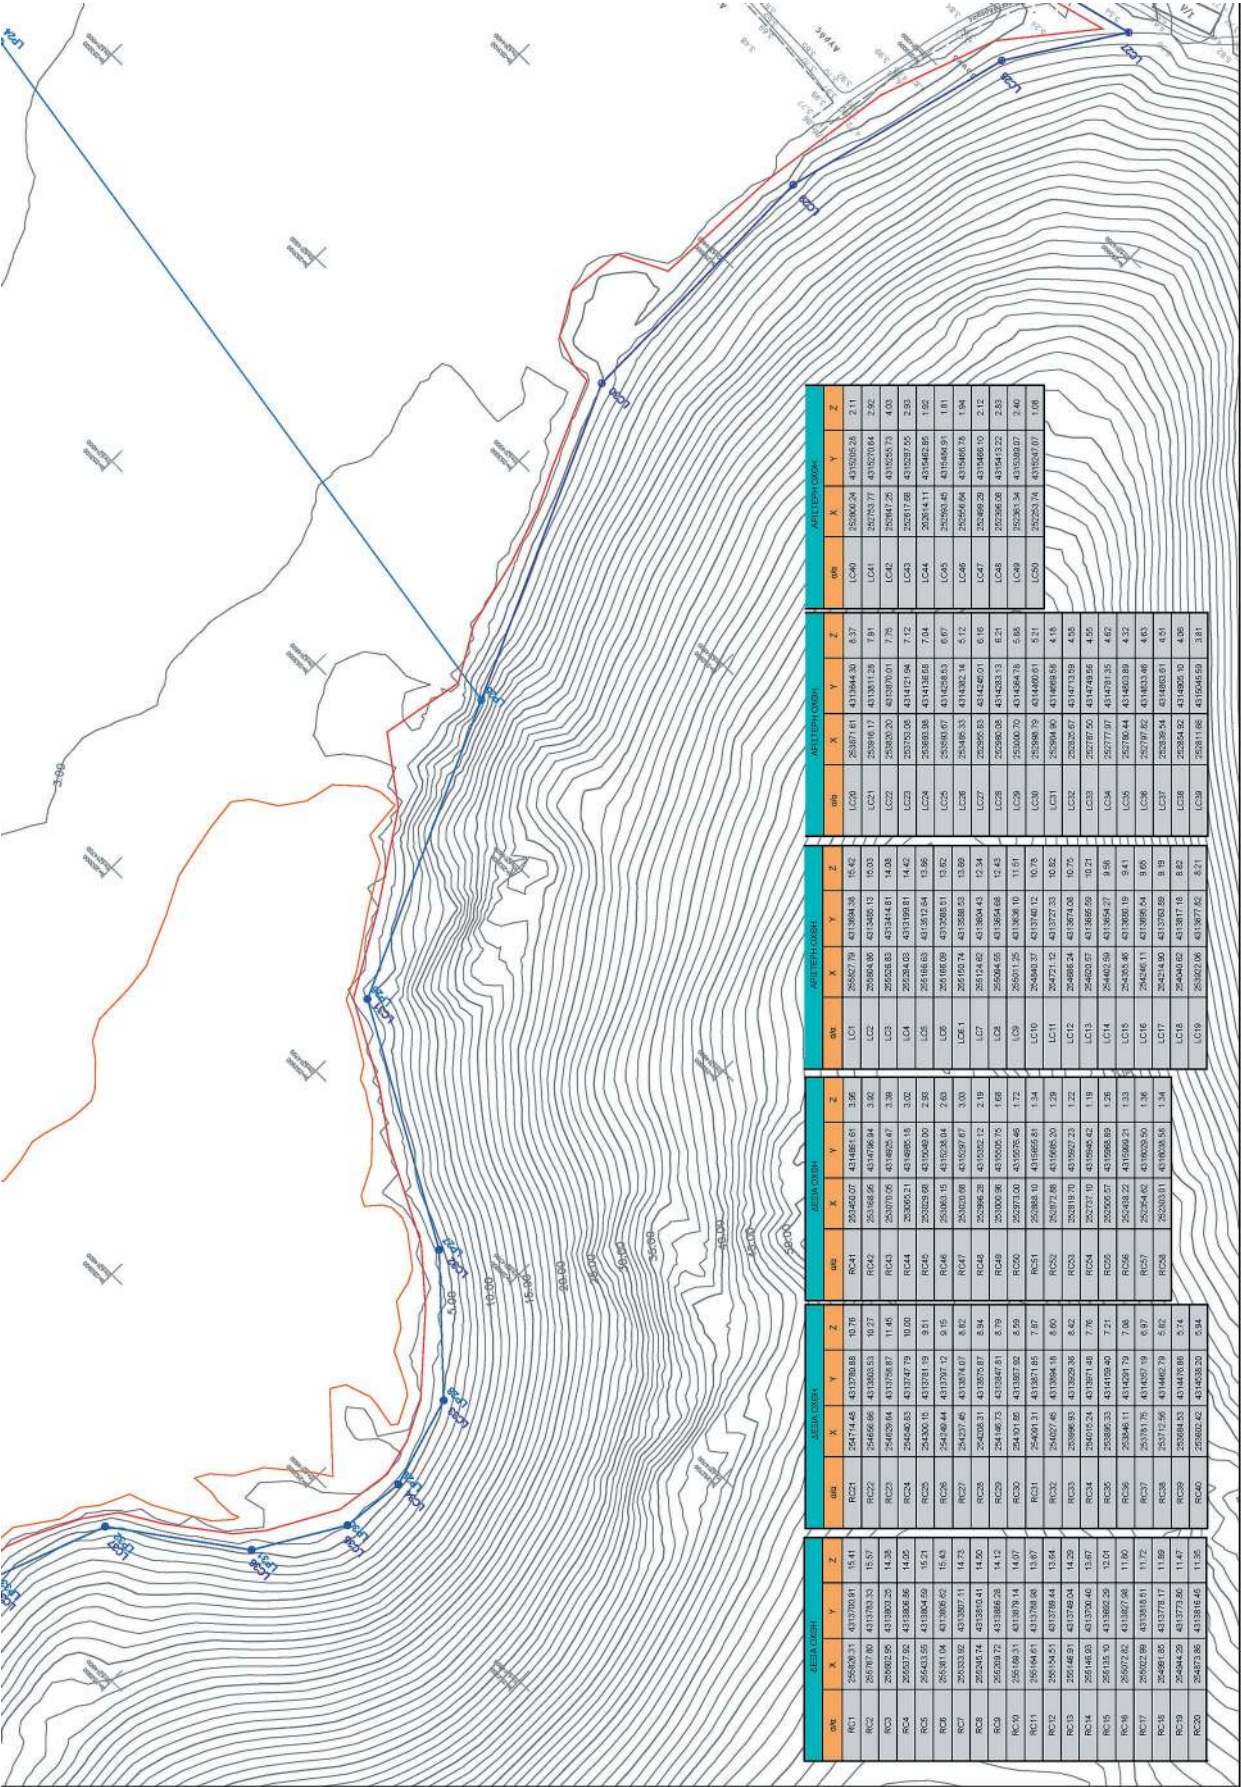


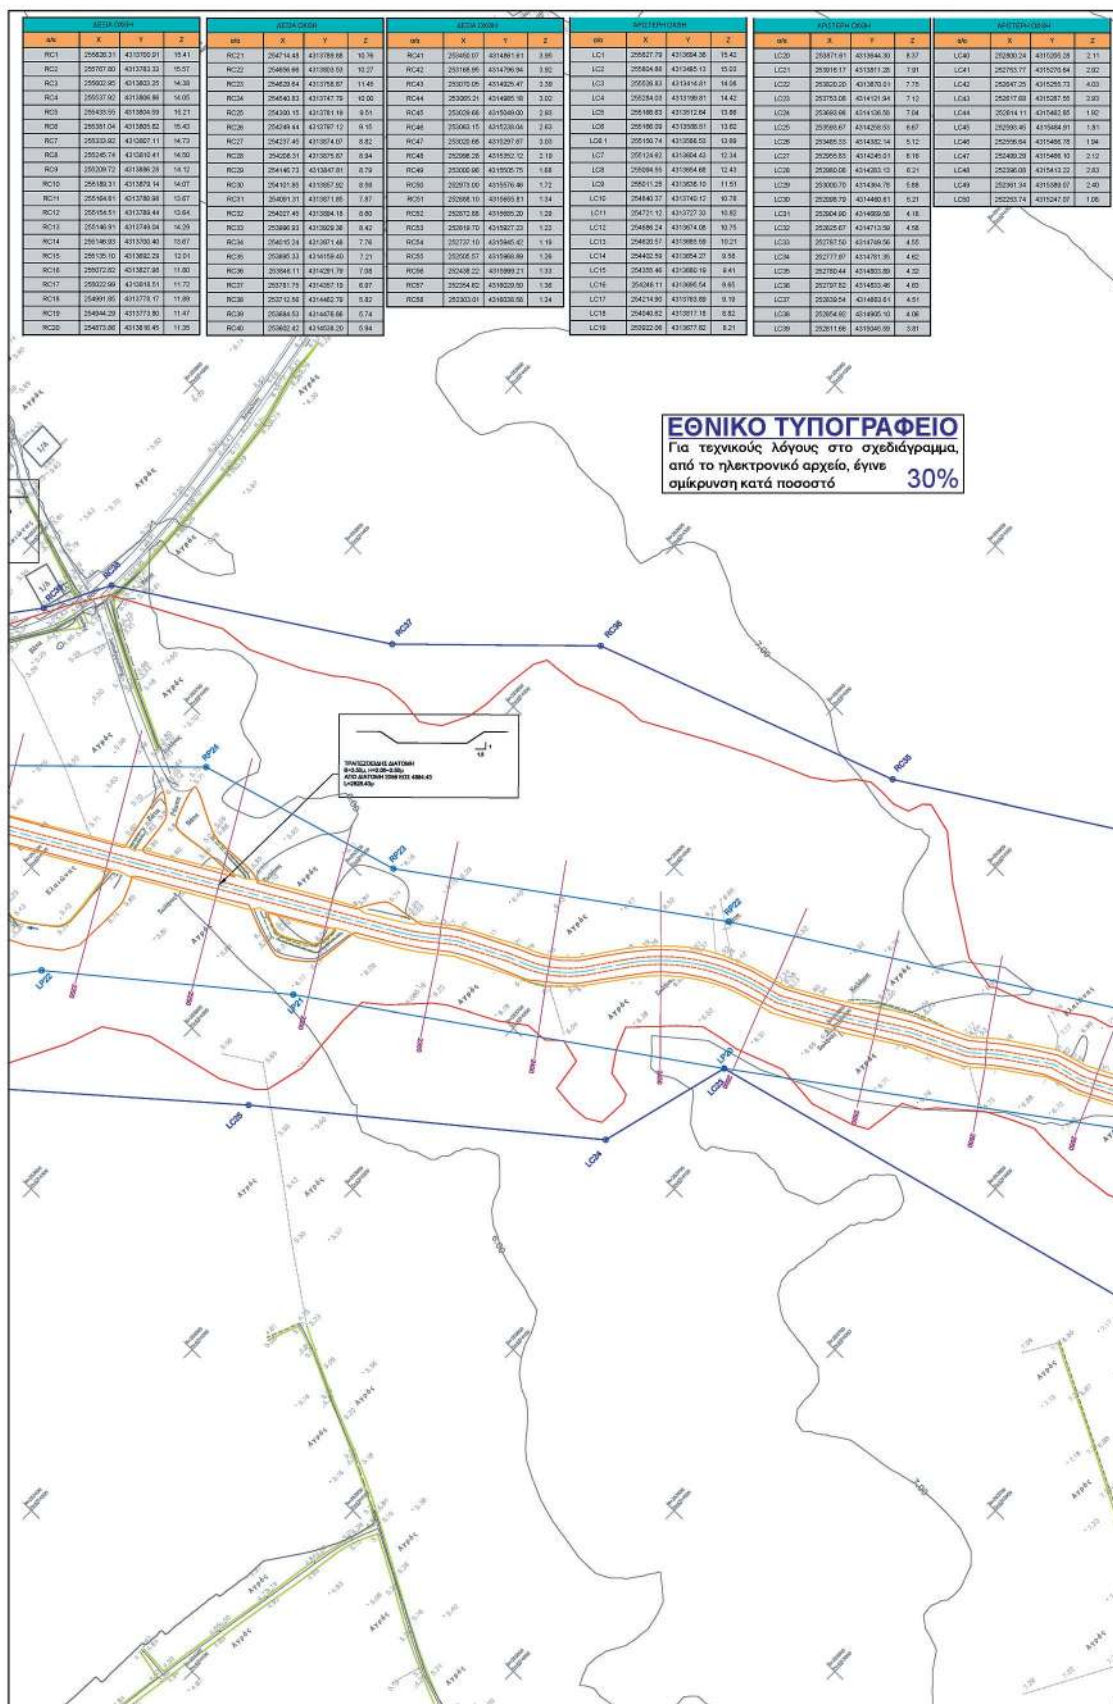

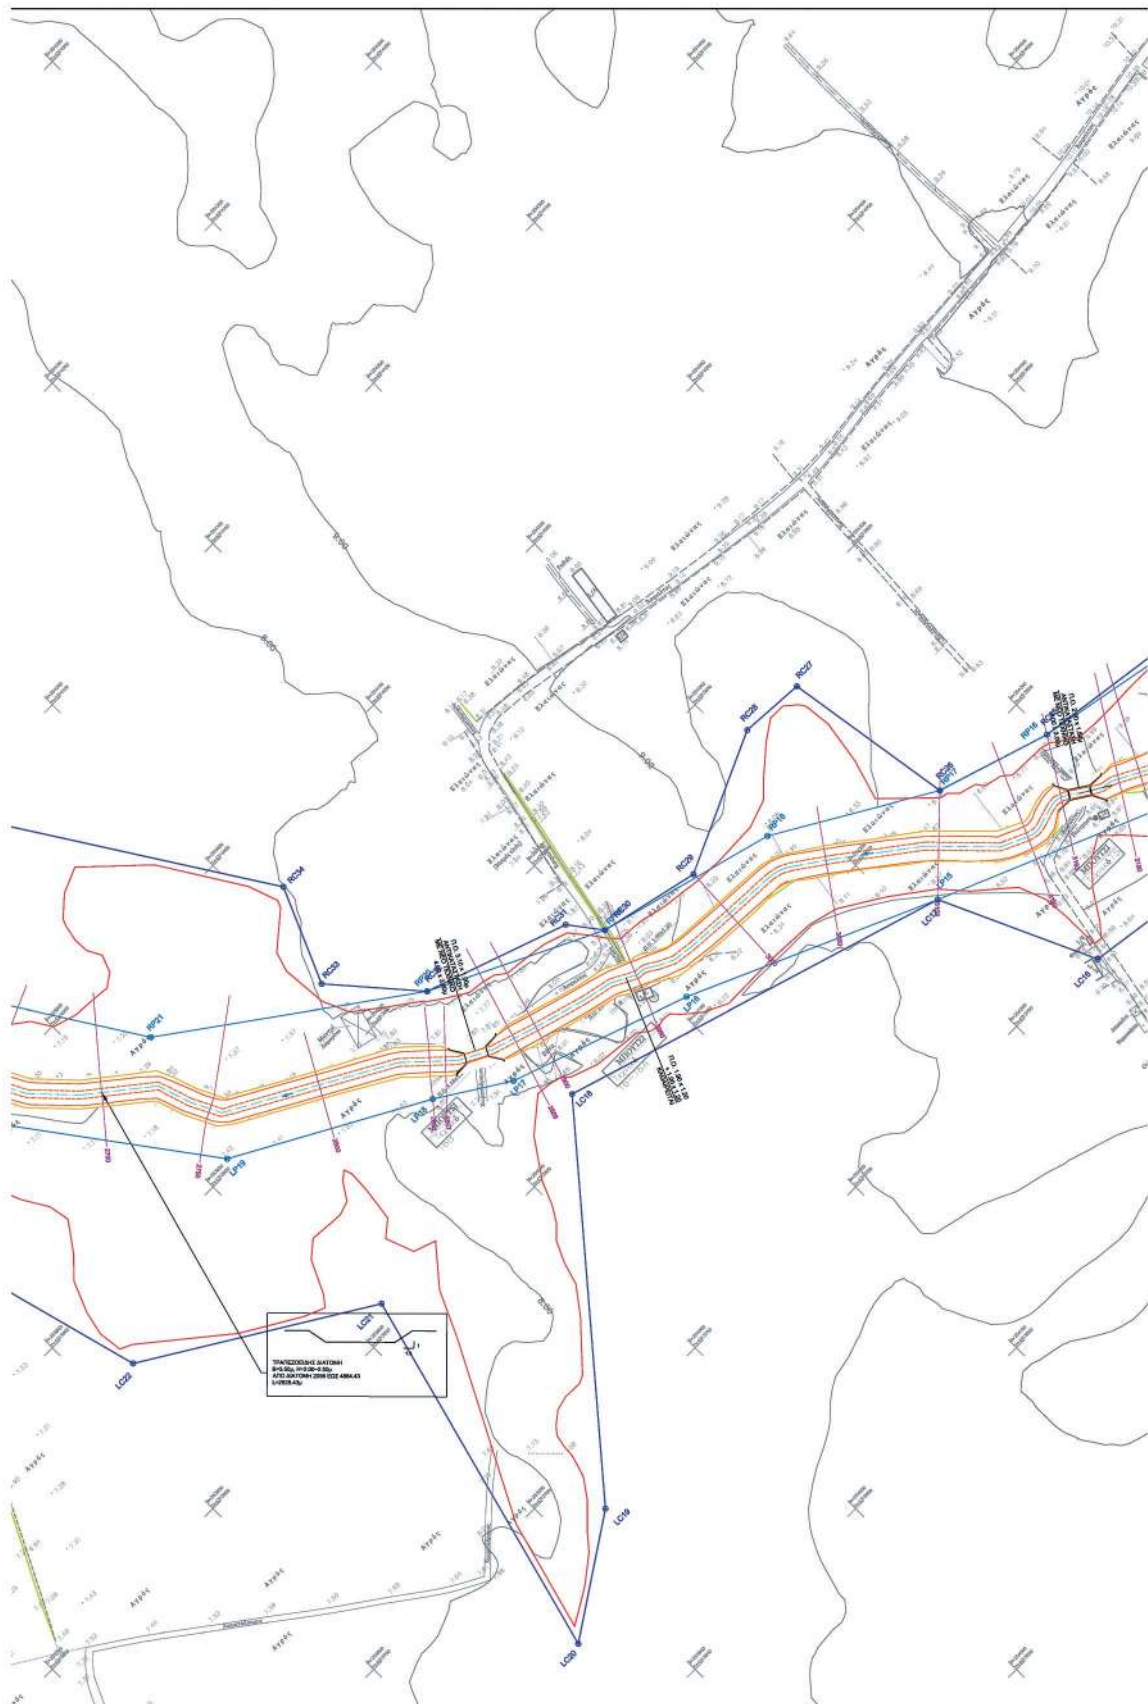

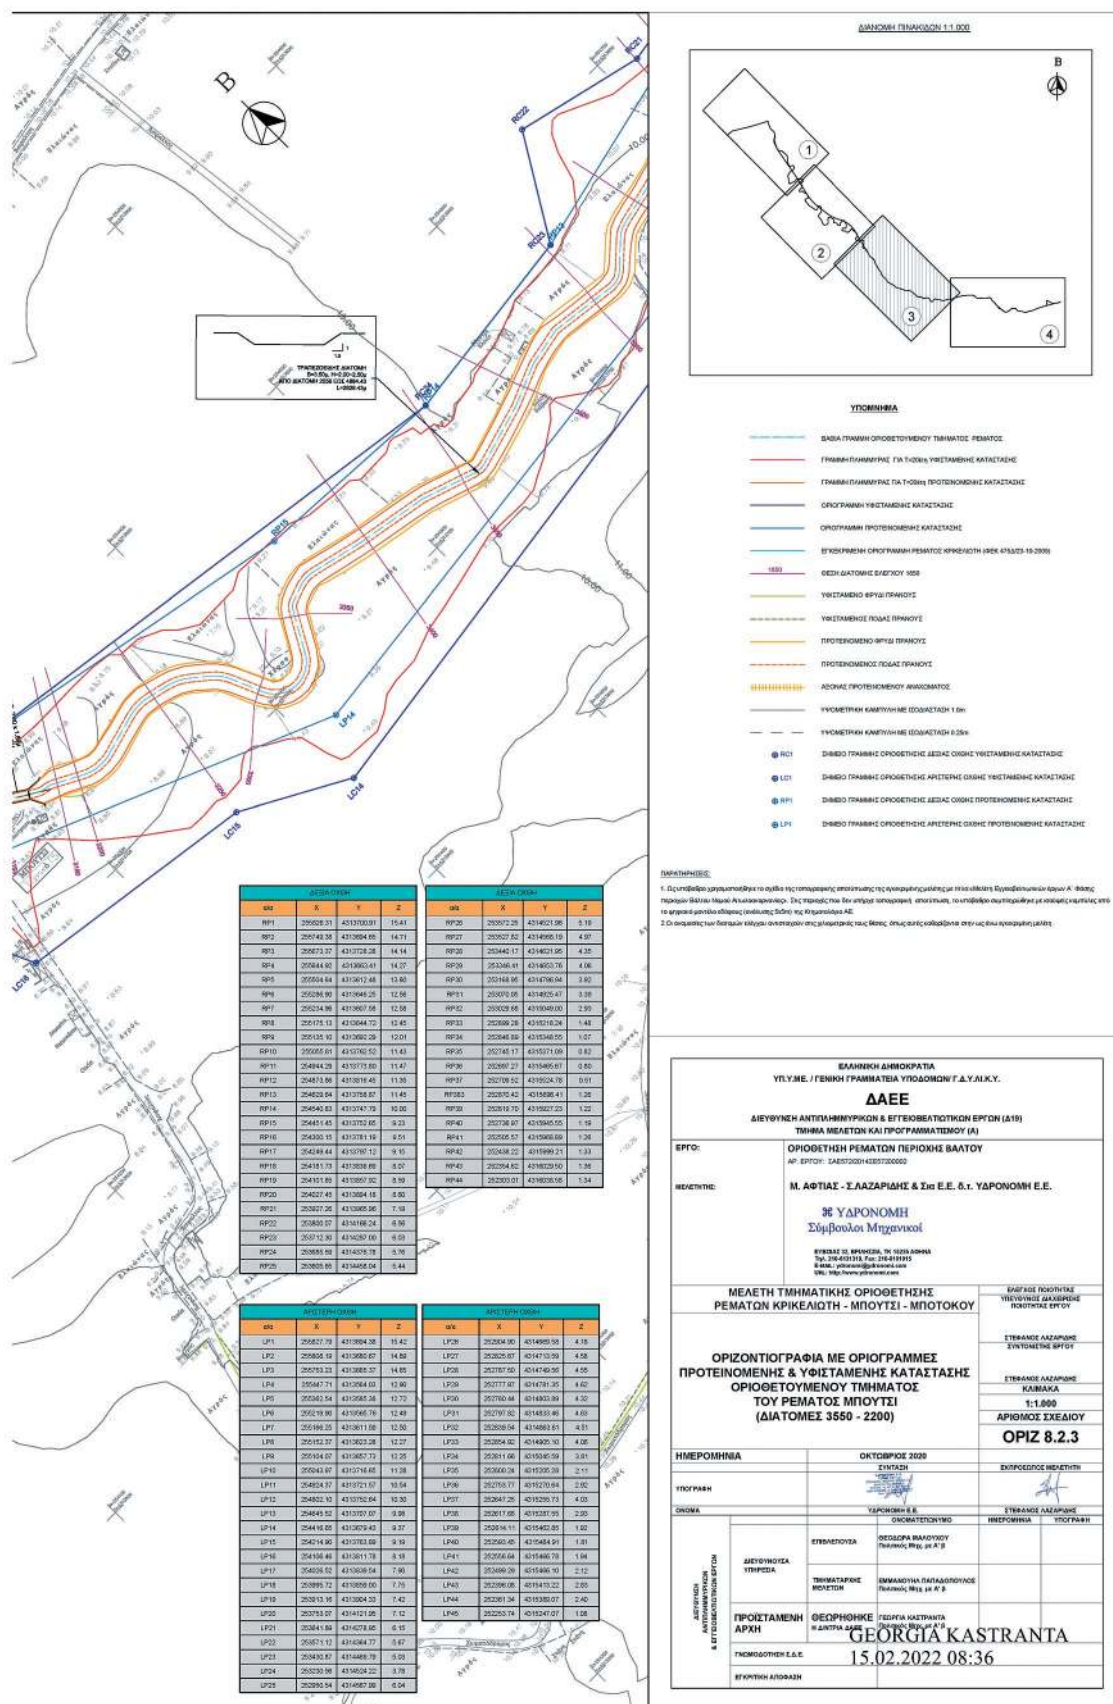

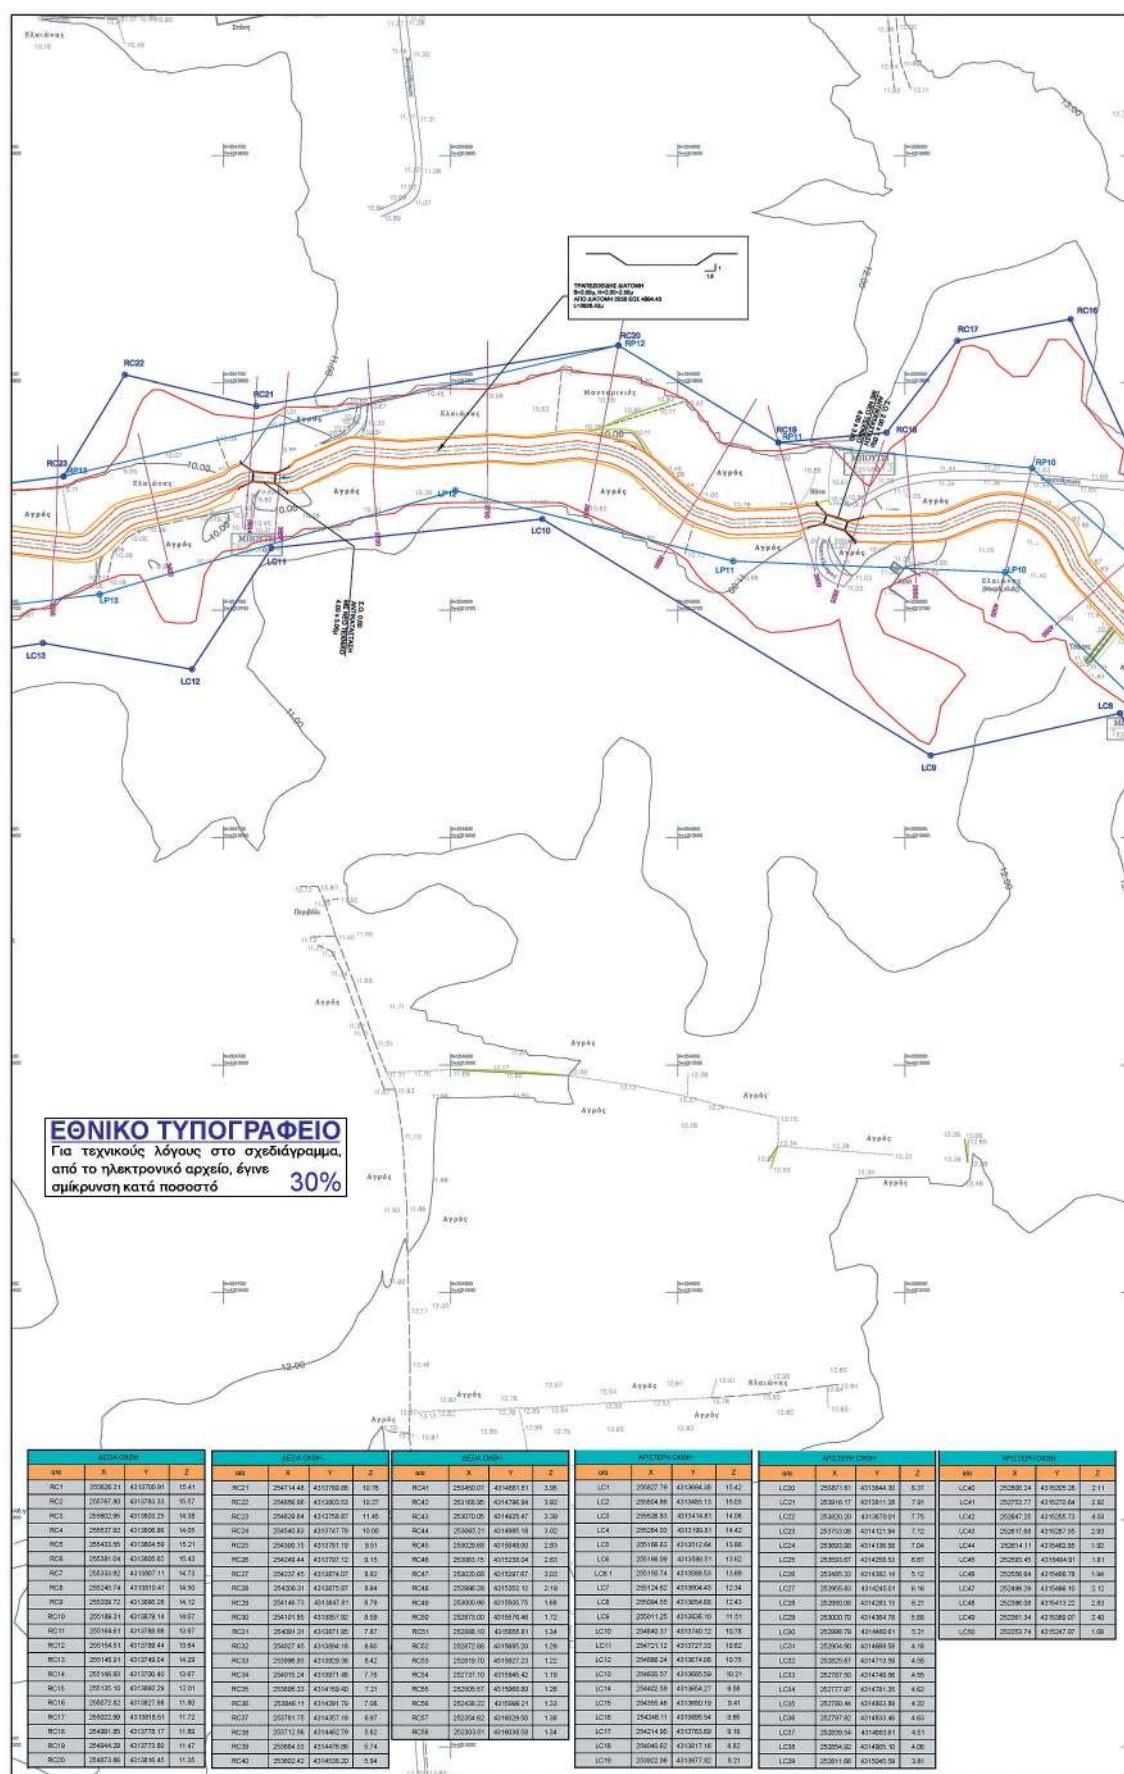

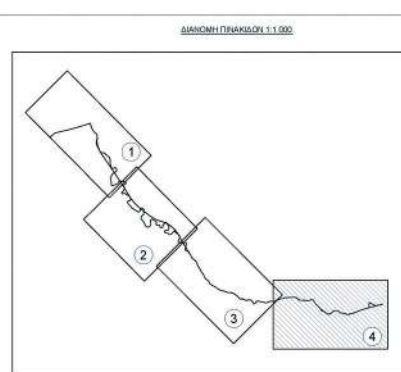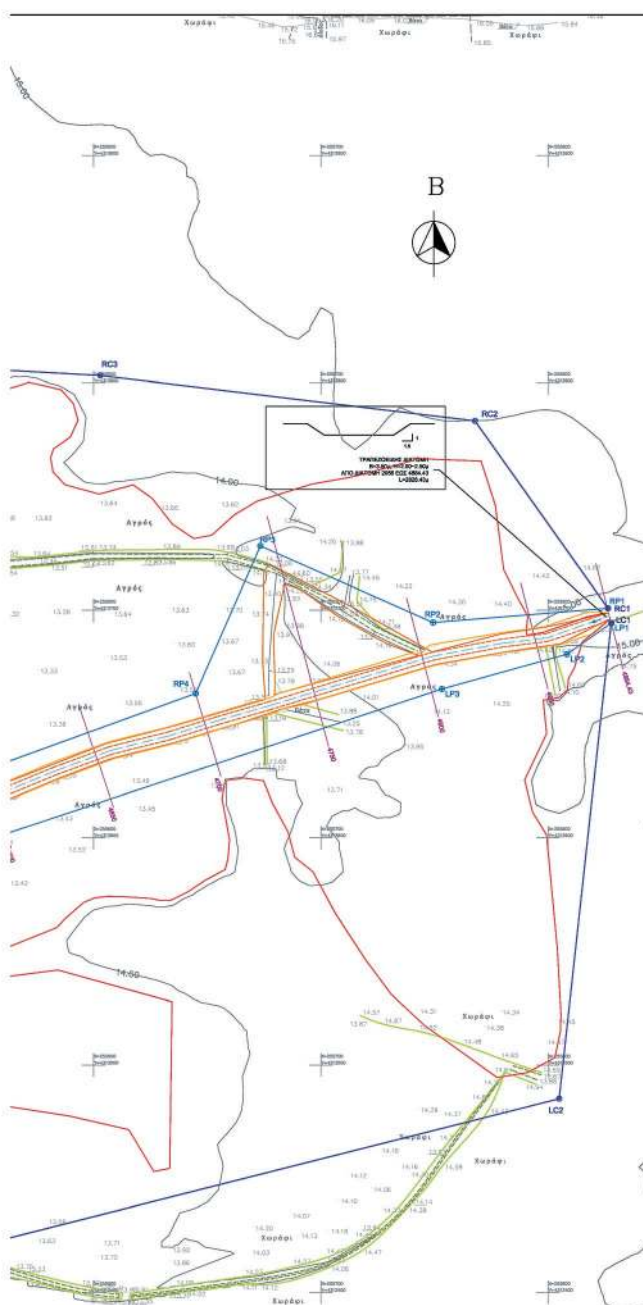

ΥΠΟΜΝΗΜΑ


- [illegible]

PARATHENON

1. Ου επιδιώκει απεριόριστη, ή σχεδόν ήττα, νίκη, αλλά επιδιώκει να φέρει ειρηνική λύση. Επειδή όμως η Ελλάδα είναι μέλος του ΝΑΤΟ, η Ελλάδα υποχρεώνεται να υποστηρίξει την απόφαση του Συμβουλίου της Αθήνας. Στις αποφάσεις που δεν επιφέρει νίκη, αποποιείται, να υποβάλει διπλωμάτεια με ειρηνικούς σκοπούς, ενώ να υπερασπίζεται εθνικές συμφωνίες, ή να μην επιτρέψει να καταλάβει η Ελλάδα την Κρητική ΑΕ.


Z	RECESSION					NO RECOVERY					NO EXTENSION				
	X	Y	Z	X	Y	Z	X	Y	Z	X	Y	Z	X	Y	Z
15.41	RP05	253027.20	431562.91	5.18	LP1	255027.39	431568.36	15.42	LP28	252634.95	431468.58	4.15			
15.47	RP07	253027.20	431483.94	4.97	LP2	256868.19	431567.67	14.89	UP7	252625.07	431471.58	4.88			
14.14	RP08	253440.17	431462.95	4.90	LP3	255753.22	431567.22	14.85	UP8	252787.55	431474.58	4.82			
14.27	RP09	253441.41	431465.19	4.06	LP4	254467.71	431556.02	12.94	UP9	252777.87	431478.35	4.62			
12.86	RP10	253508.95	431476.94	3.92	LP5	255822.64	431555.38	12.82	UP10	252780.44	431483.88	4.62			
12.98	RP11	253508.95	431482.47	4.35	LP6	255218.96	431567.19	12.49	LP1	252787.87	431483.48	4.62			
12.98	RP12	253508.95	431504.03	2.65	LP7	255199.26	431561.99	12.98	LP2	252838.84	431485.01	4.61			
12.98	RP13	253508.95	431519.19	1.48	LP8	255199.26	431562.25	12.98	LP3	252842.42	431485.16	4.58			
12.98	RP14	253508.95	431534.55	1.57	LP9	255199.26	431562.72	12.29	LP4	252842.42	431485.56	4.51			
11.43	RP15	253746.17	431557.19	0.83	LP10	255544.87	431572.65	11.35	LP5	252830.34	431505.28	2.82			
11.47	RP16	253746.17	431565.47	0.89	LP11	254824.20	431572.07	11.54	LP6	252757.72	431522.64	3.19			
11.36	RP17	253750.92	431584.75	0.51	LP12	254852.10	431570.64	15.30	LP7	254824.20	431526.75	4.93			
11.36	RP18	253750.92	431586.41	1.35	LP13	254852.10	431570.62	9.48	LP8	255178.88	431527.55	2.83			
10.20	RP19	253810.75	431587.23	1.12	LP14	254418.68	431597.43	9.37	LP9	255114.11	431540.85	1.81			
9.23	RP20	253736.97	431615.55	1.15	LP15	255254.85	431598.88	9.18	LP10	255050.00	431558.04	1.92			
8.16	RP21	253736.97	431616.88	1.15	LP16	255254.85	431598.88	9.18	LP11	255050.00	431558.04	1.92			
8.16	RP22	253736.97	431616.88	1.15	LP17	255254.85	431598.88	9.18	LP12	254939.29	431546.16	2.83			
8.20	RP23	253594.62	431622.50	1.35	LP18	255602.50	431599.00	7.75	LP13	252369.90	431543.22	2.62			
8.50	RP24	253503.21	431638.58	1.34	LP19	253935.16	431700.43	7.42	LP14	252039.34	431588.07	2.40			
7.19					LP20	253523.02	431431.95	7.12	LP15	252039.34	431547.07	1.68			
7.19					LP21	253441.18	431427.93	6.15							
6.62					LP22	253441.18	431436.77	6.67							
6.62					LP23	253441.18	431436.77	6.67							
6.18					LP24	253523.02	431435.22	7.18							
5.54					LP25	253523.02	431435.22	6.18							

[illegible]

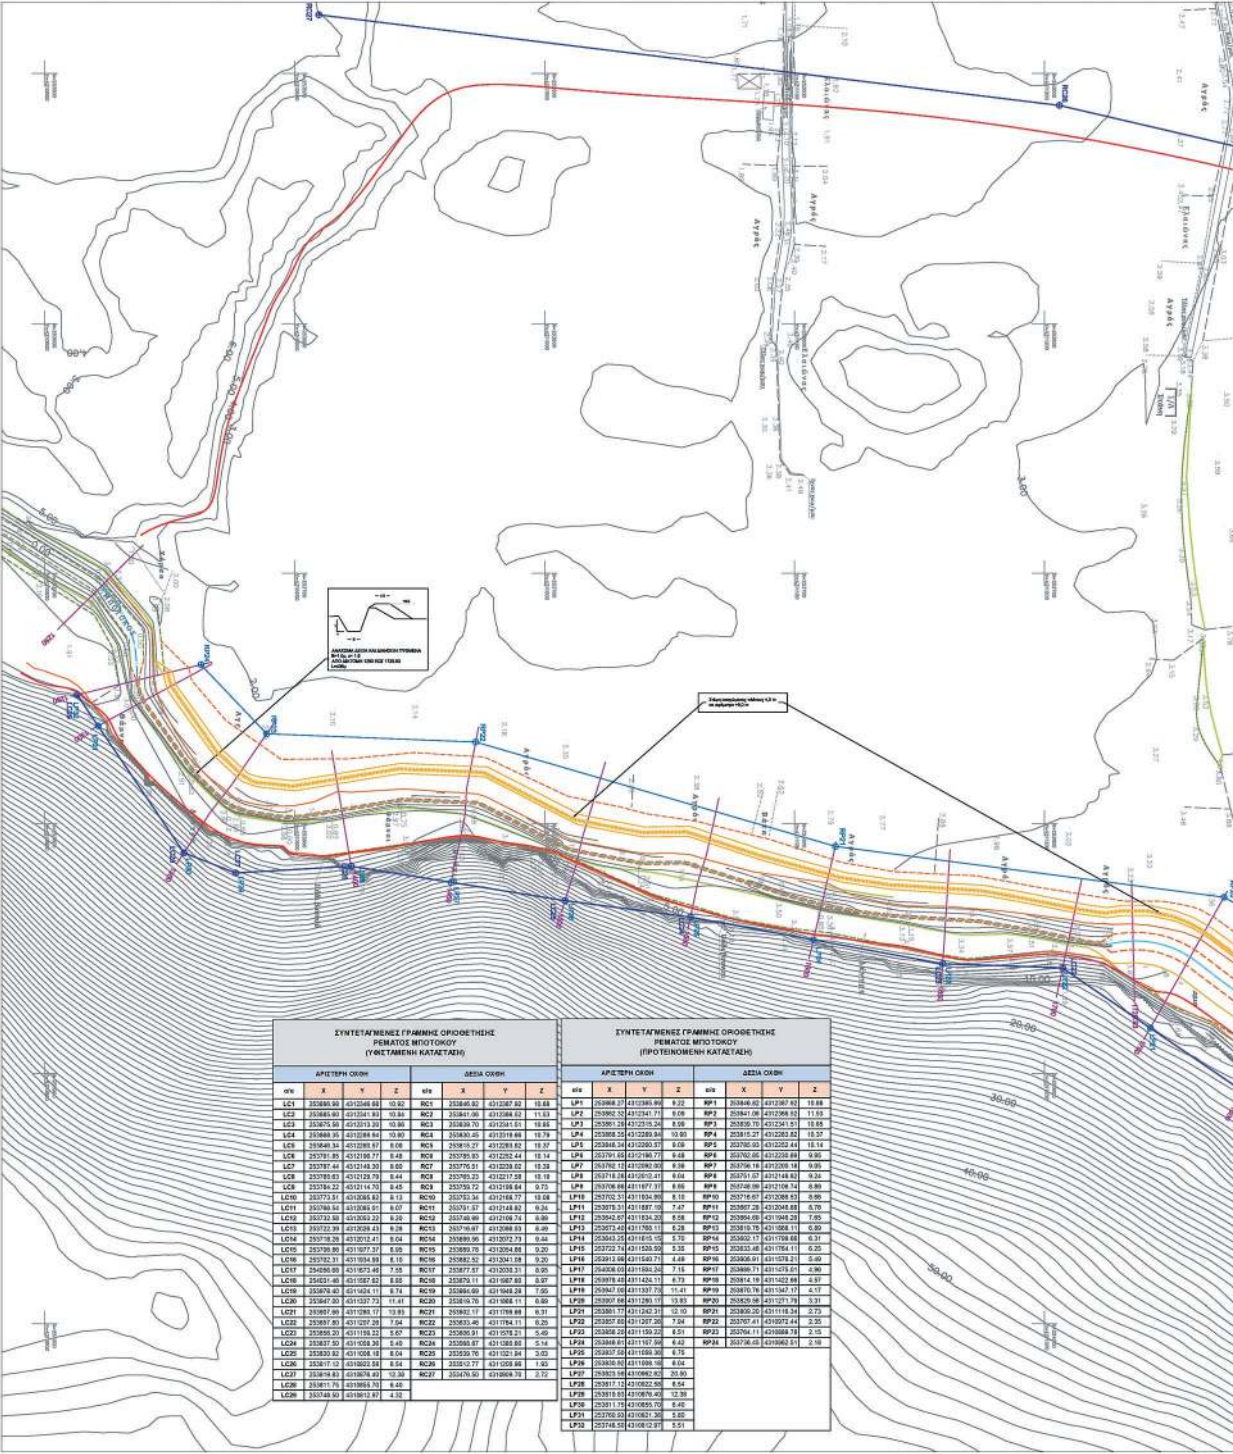


ΣΥΝΤΕΤΑΓΜΕΝΕΣ ΓΡΑΜΜΙΚΕ ΟΡΙΟΘΕΤΗΣΕΙΣ ΡΕΜΑΤΟΣ ΜΥΤΟΤΟΚΟΥ (ΥΠΕΡΤΑΜΕΝΗ ΚΑΤΑΣΤΑΣΗ)												ΣΥΝΤΕΤΑΓΜΕΝΕΣ ΓΡΑΜΜΙΚΕ ΟΡΙΟΘΕΤΗΣΕΙΣ ΡΕΜΑΤΟΣ ΜΥΤΟΤΟΚΟΥ (ΥΠΟ ΤΑΜΕΝΗ ΚΑΤΑΣΤΑΣΗ)																			
ΑΡΙΣΤΕΡΗ ΟΔΟΣ						ΔΕΞΙΑ ΟΔΟΣ						ΑΡΙΣΤΕΡΗ ΟΔΟΣ						ΔΕΞΙΑ ΟΔΟΣ													
km	X	Y	Z	km	X	Y	Z	km	X	Y	Z	km	X	Y	Z	km	X	Y	Z												
L45	255888.80	4312148.88	10.82	RC1	255888.80	4312147.82	10.88	LP1	255888.27	4312148.84	9.22	RP1	255888.80	4312147.82	10.88	L46	255888.80	4312148.88	10.82	RC2	255888.80	4312148.82	11.53	LP2	255888.27	4312147.71	9.09	RP2	255888.80	4312148.82	11.53
L46	255888.80	4312148.88	10.82	RC3	255888.80	4312148.82	11.53	LP3	255888.27	4312148.24	8.86	RP3	255888.80	4312148.82	11.53	L47	255888.80	4312148.88	10.82	RC4	255888.80	4312148.82	11.53	LP4	255888.27	4312148.84	10.80	RP4	255888.80	4312148.82	11.53
L47	255888.80	4312148.88	10.82	RC5	255888.80	4312148.82	11.53	LP5	255888.27	4312148.84	10.80	RP5	255888.80	4312148.82	11.53	L48	255888.80	4312148.88	10.82	RC6	255888.80	4312148.82	11.53	LP6	255888.27	4312148.84	10.80	RP6	255888.80	4312148.82	11.53
L48	255888.80	4312148.88	10.82	RC7	255888.80	4312148.82	11.53	LP7	255888.27	4312148.84	10.80	RP7	255888.80	4312148.82	11.53	L49	255888.80	4312148.88	10.82	RC8	255888.80	4312148.82	11.53	LP8	255888.27	4312148.84	10.80	RP8	255888.80	4312148.82	11.53
L49	255888.80	4312148.88	10.82	RC9	255888.80	4312148.82	11.53	LP9	255888.27	4312148.84	10.80	RP9	255888.80	4312148.82	11.53	L50	255888.80	4312148.88	10.82	RC10	255888.80	4312148.82	11.53	LP10	255888.27	4312148.84	10.80	RP10	255888.80	4312148.82	11.53
L50	255888.80	4312148.88	10.82	RC11	255888.80	4312148.82	11.53	LP11	255888.27	4312148.84	10.80	RP11	255888.80	4312148.82	11.53	L51	255888.80	4312148.88	10.82	RC12	255888.80	4312148.82	11.53	LP12	255888.27	4312148.84	10.80	RP12	255888.80	4312148.82	11.53
4312148.82	11.53	LP61	255888.27	4312148.84	10.80	RP61	255888.80	4312148.82	11.53	L76	255888.80	4312148.88	10.82	RC62	255888.80	4312148.82	11.53	LP62	255888.27	4312148.84	10.80	RP62	255888.80	4312148.82	11.53
L76	255888.80	4312148.88	10.82	RC63	255888.80	4312148.82	11.53	LP63	255888.27	4312148.84	10.80	RP63	255888.80	4312148.82	11.53	L77	255888.80	4312148.88	10.82	RC64	255888.80	4312148.82	11.53	LP64	255888.27	4312148.84	10.80	RP64	255888.80	4312	

ΕΘΝΙΚΟ ΤΥΠΟΓΡΑΦΕΙΟ
Για τεχνικούς λόγους στο σχεδιάγραμμα,
από το ηλεκτρονικό αρχείο, έγινε
σμίκρυνση κατά ποσοστό **33%**

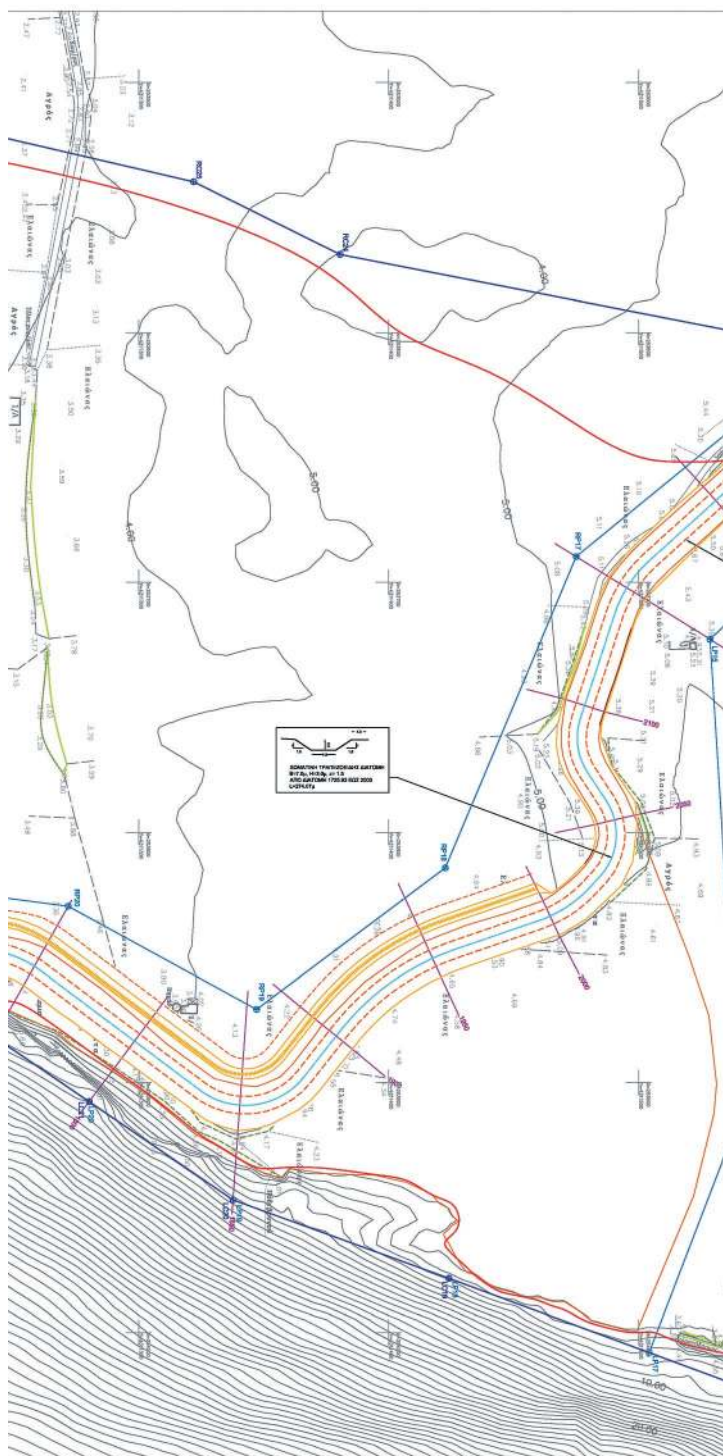

ΔΙΑΝΟΜΗ ΠΙΝΑΚΙΔΩΝ 1:1.000

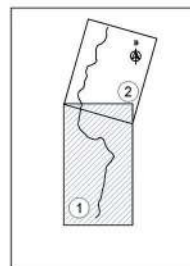

ΥΠΟΜΝΗΜΑ

- [illegible]

TANAKA AND CHOI

1. Η επιχείρηση πραγματοποιεί ετήσιες ελέγχους της λειτουργίας της με τη μέθοδο της αυτοελέγχου σύμφωνα με τον Ν. 2190/1994 (ΕΚΔΕΛΤΑΝΟΝ ΣΕΛΕΚΤΟΝ ΑΝΑΛΟΓΗΤΕΡΟΝ). Τα αποτελέσματα των ελέγχων καταγράφονται σε ειδικό έντυπο και το σύνολο των ελέγχων υποβάλλεται στην Ε.Κ.Κ.Α.Α.Α.Ε.

2.Ο οργανισμός που ελέγχει τη λειτουργία της επιχείρησης είναι ο ΕΛΕΓΧΟΤΗΣ ΤΗΣ ΕΠΙΧΕΙΡΗΣΗΣ ΚΑΙ ΤΗΣ ΠΡΟΚΑΤΑΡΚΤΙΚΗΣ ΕΡΓΑΣΙΑΣ ΤΗΣ ΕΠΙΧΕΙΡΗΣΗΣ.

ΕΛΛΗΝΙΚΗ ΔΗΜΟΚΡΑΤΙΑ ΥΠΟΥΡΓΕΙΟ / ΓΕΝΙΚΗ ΓΡΑΜΜΑΤΕΙΑ ΥΠΟΔΟΜΩΝ Γ.Δ.Υ.Α.Υ.Κ.Υ.			
ΔΔΕΕ			
ΔΙΕΥΘΥΝΣΗ ΑΝΤΙΠΛΗΜΜΥΡΙΚΩΝ & ΕΓΓΕΦΑΓΕΤΩΤΙΚΩΝ ΕΡΓΩΝ (ΔΙΡ)			
ΤΜΗΜΑ ΜΕΛΕΤΩΝ ΚΑΙ ΠΡΟΓΡΑΜΜΑΤΙΣΜΟΥ (Α)			
ΕΡΓΟ:	ΟΡΙΟΘΕΤΗΣΗ ΡΕΜΑΤΩΝ ΠΕΡΙΟΧΗΣ ΒΑΛΤΟΥ ΑΡ. ΕΡΓΟΥ: ΣΑΕ57200414ΕΣ7200002		
ΜΕΛΕΤΗΤΗΣ:	Μ. ΔΟΤΛΑΣ - Σ. ΛΑΖΑΡΙΔΗΣ & Σία Ε.Ε. 5.1. ΥΔΡΟΝΟΜΗ Ε.Ε. ΣΕ ΥΔΡΟΝΟΜΗ <i>Σύμβουλοι Μηχανικοί</i>		
ΕΠΙΘΕΣΗ ΣΤΗ ΜΕΛΕΤΗ: ΤΗ 10/03/2018 ΑΘΗΝΑ Τηλ. 210-4120210, Fax: 2104120191 E-mail: ydro_nomi@ydr.nomi.gr URL: http://www.ydro_nomi.gr			
ΜΕΛΕΤΗ ΤΜΗΜΑΤΙΚΗΣ ΟΡΙΟΘΕΤΗΣΗΣ ΡΕΜΑΤΩΝ ΚΡΙΚΕΛΙΩΤΗ - ΜΠΟΥΤΣΙ - ΜΠΟΤΟΚΟΥ		ΕΛΕΓΧΟΣ ΠΟΛΥΤΕΧΝΗ ΥΠΟΒΟΛΗΣ ΔΙΑΔΕΙΞΗΣ ΣΧΕΔΙΩΤΗΣ ΕΡΓΟΥ	
ΟΡΙΖΟΝΤΙΟΓΡΑΦΙΑ ΜΕ ΟΡΙΟΓΡΑΜΜΕΣ ΠΡΟΤΕΙΝΟΜΕΝΗΣ & ΥΦΙΣΤΑΜΕΝΗΣ ΚΑΤΑΣΤΑΣΗΣ ΟΡΙΟΘΕΤΟΥΜΕΝΟΥ ΤΜΗΜΑΤΟΣ ΤΟΥ ΡΕΜΑΤΟΣ ΜΠΟΤΟΚΟΥ (ΔΙΑΤΜΕΣ 2000 ΕΩΣ 1250)		ΤΥΠΩΣΗ ΑΣΑΞΙΔΗΣ ΣΥΝΤΕΛΕΣΤΗΣ ΕΡΓΟΥ	
		ΤΥΠΩΣΗ ΑΣΑΞΙΔΗΣ ΚΑΜΑΚΑ	
		1:1.000	
		ΑΡΙΘΜΟΣ ΣΧΕΔΙΟΥ ΟΡΙΖ 8.3.1	
ΗΜΕΡΟΜΗΝΙΑ		ΟΚΤΩΒΡΙΟΣ 2020	
ΥΠΟΓΡΑΦΗ		ΣΤΙΓΜΑΤΩΣ	
		ΕΚΠΡΟΣΩΠΩΣ ΜΕΛΕΤΗΤΗ	
ΟΝΟΜΑ		ΥΠΟΓΡΑΦΗ & Ε	
ΔΙΕΥΘΥΝΣΗ & ΕΓΓΕΦΑΓΕΤΩΤΙΚΩΝ ΕΡΓΩΝ		ΟΝΟΜΑ ΤΕΧΝΙΤΩΝ	
		ΕΠΙΒΕΒΛΕΥΣΙΑ	
		ΟΜΟΔΟΡΟ ΜΕΛΟΥΧΟΥ Ελαιομύκη Μπλ. πλ Α' β	
		ΤΜΗΜΑΤΙΣΤΗΣ ΜΕΛΕΤΩΝ	
		ΕΜΒΛΕΜΑΤΙΚΗ ΠΑΙΔΟΠΡΟΤΕΙΝΟΜΕΝΗ Ελαιομύκη Μπλ. πλ Α' β	
ΠΡΟΤΙΣΤΑΜΕΝΗ ΑΡΧΗ		ΓΕΩΡΓΙΑ ΚΑΣΤΡΑΝΤΑ Ελαιομύκη Μπλ. πλ Α' β	
ΤΗΜΟΔΟΤΗΣΗ Ε.Ε.		ΓΕΩΡΓΙΑ ΚΑΣΤΡΑΝΤΑ	
ΕΓΚΥΚΛΙΟΣ ΑΠΟΒΑΣΗ		ΓΕΩΡΓΙΑ ΚΑΣΤΡΑΝΤΑ	

Η απόφαση αυτή να δημοσιευθεί στην Εφημερίδα της Κυβερνήσεως.

Αθήνα, 11 Φεβρουαρίου 2022

Ο Υπουργός

ΚΩΝΣΤΑΝΤΙΝΟΣ ΚΑΡΑΜΑΝΛΗΣ



ΕΘΝΙΚΟ ΤΥΠΟΓΡΑΦΕΙΟ

Το Εθνικό Τυπογραφείο αποτελεί δημόσια υπηρεσία υπαγόμενη στην Προεδρία της Κυβέρνησης και έχει την ευθύνη τόσο για τη σύνταξη, διαχείριση, εκτύπωση και κυκλοφορία των Φύλλων της Εφημερίδας της Κυβερνήσεως (ΦΕΚ), όσο και για την κάλυψη των εκτυπωτικών - εκδοτικών αναγκών του δημοσίου και του ευρύτερου δημόσιου τομέα (ν. 3469/2006/Α' 131 και π.δ. 29/2018/Α' 58).

1. ΦΥΛΛΟ ΤΗΣ ΕΦΗΜΕΡΙΔΑΣ ΤΗΣ ΚΥΒΕΡΝΗΣΕΩΣ (ΦΕΚ)

- Τα **ΦΕΚ σε ηλεκτρονική μορφή** διατίθενται δωρεάν στο **www.et.gr**, την επίσημη ιστοσελίδα του Εθνικού Τυπογραφείου. Όσα ΦΕΚ δεν έχουν ψηφιοποιηθεί και καταχωριστεί στην ανωτέρω ιστοσελίδα, ψηφιοποιούνται και αποστέλλονται επίσης δωρεάν με την υποβολή αίτησης, για την οποία αρκεί η συμπλήρωση των αναγκαίων στοιχείων σε ειδική φόρμα στον ιστότοπο **www.et.gr**.

- Τα **ΦΕΚ σε έντυπη μορφή** διατίθενται σε μεμονωμένα φύλλα είτε απευθείας από το Τμήμα Πωλήσεων και Συνδρομητών, είτε ταχυδρομικά με την αποστολή αιτήματος παραγγελίας μέσω των ΚΕΠ, είτε με ετήσια συνδρομή μέσω του Τμήματος Πωλήσεων και Συνδρομητών. Το κόστος ενός ασπρόμαυρου ΦΕΚ από 1 έως 16 σελίδες είναι 1,00 €, αλλά για κάθε επιπλέον οκτασέλιδο (ή μέρος αυτού) προσausζάνεται κατά 0,20 €. Το κόστος ενός έγχρωμου ΦΕΚ από 1 έως 16 σελίδες είναι 1,50 €, αλλά για κάθε επιπλέον οκτασέλιδο (ή μέρος αυτού) προσausζάνεται κατά 0,30 €. Το τεύχος Α.Σ.Ε.Π. διατίθεται δωρεάν.

• Τρόποι αποστολής κειμένων προς δημοσίευση:

Α. Τα κείμενα προς δημοσίευση στο ΦΕΚ, από τις υπηρεσίες και τους φορείς του δημοσίου, αποστέλλονται ηλεκτρονικά στη διεύθυνση **webmaster.et@et.gr** με χρήση προηγμένης ψηφιακής υπογραφής και χρονοσήμανσης.

Β. Κατ' εξαίρεση, όσοι πολίτες δεν διαθέτουν προηγμένη ψηφιακή υπογραφή μπορούν είτε να αποστέλλουν ταχυδρομικά, είτε να καταθέτουν με εκπρόσωπό τους κείμενα προς δημοσίευση εκτυπωμένα σε χαρτί στο Τμήμα Παραλαβής και Καταχώρισης Δημοσιευμάτων.

- Πληροφορίες, σχετικά με την αποστολή/κατάθεση εγγράφων προς δημοσίευση, την ημερήσια κυκλοφορία των Φ.Ε.Κ., με την πώληση των τευχών και με τους ισχύοντες τιμοκαταλόγους για όλες τις υπηρεσίες μας, περιλαμβάνονται στον ιστότοπο (**www.et.gr**). Επίσης μέσω του ιστότοπου δίδονται πληροφορίες σχετικά με την πορεία δημοσίευσης των εγγράφων, με βάση τον Κωδικό Αριθμό Δημοσιεύματος (ΚΑΔ). Πρόκειται για τον αριθμό που εκδίδει το Εθνικό Τυπογραφείο για όλα τα κείμενα που πληρούν τις προϋποθέσεις δημοσίευσης.

2. ΕΚΤΥΠΩΤΙΚΕΣ - ΕΚΔΟΤΙΚΕΣ ΑΝΑΓΚΕΣ ΤΟΥ ΔΗΜΟΣΙΟΥ

Το Εθνικό Τυπογραφείο ανταποκρινόμενο σε αιτήματα υπηρεσιών και φορέων του δημοσίου αναλαμβάνει να σχεδιάσει και να εκτυπώσει έντυπα, φυλλάδια, βιβλία, αφίσες, μπλοκ, μηχανογραφικά έντυπα, φακέλους για κάθε χρήση, κ.ά.

Επίσης σχεδιάζει ψηφιακές εκδόσεις, λογότυπα και παράγει οπτικοακουστικό υλικό.

Ταχυδρομική Διεύθυνση: Καποδιστρίου 34, τ.κ. 10432, Αθήνα

ΤΗΛΕΦΩΝΙΚΟ ΚΕΝΤΡΟ: 210 5279000 - fax: 210 5279054

ΕΞΥΠΗΡΕΤΗΣΗ ΚΟΙΝΟΥ

Πωλήσεις - Συνδρομές: (Ισόγειο, τηλ. 210 5279178 - 180)

Πληροφορίες: (Ισόγειο, Γρ. 3 και τηλεφ. κέντρο 210 5279000)

Παραλαβή Δημ. Ύλης: (Ισόγειο, τηλ. 210 5279167, 210 5279139)

Ωράριο για το κοινό: Δευτέρα ως Παρασκευή: 8:00 - 13:30

Ιστότοπος: **www.et.gr**

Πληροφορίες σχετικά με την λειτουργία του ιστότοπου: **helpdesk.et@et.gr**

Αποστολή ψηφιακά υπογεγραμμένων εγγράφων προς δημοσίευση στο ΦΕΚ: **webmaster.et@et.gr**

Πληροφορίες για γενικό πρωτόκολλο και αλληλογραφία: **grammateia@et.gr**

Πείτε μας τη γνώμη σας,

για να βελτιώσουμε τις υπηρεσίες μας, συμπληρώνοντας την ειδική φόρμα στον ιστότοπό μας.

