



ΕΦΗΜΕΡΙΔΑ ΤΗΣ ΚΥΒΕΡΝΗΣΕΩΣ ΤΗΣ ΕΛΛΗΝΙΚΗΣ ΔΗΜΟΚΡΑΤΙΑΣ

24 Μαρτίου 2022

ΤΕΥΧΟΣ ΤΕΤΑΡΤΟ

Αρ. Φύλλου 157

ΠΕΡΙΕΧΟΜΕΝΑ

ΑΠΟΦΑΣΕΙΣ

- 1 Επανακαθορισμός της οριογραμμής αιγιαλού στη θέση "Άγιος Ιωάννης" Τ.Κ. Κεραμιδίου, του Δήμου Ρήγα Φεραίου, της Περιφερειακής Ενότητας Μαγνησίας και Σποράδων.
- 2 Επανακαθορισμός των οριογραμμών αιγιαλού και παραλίας και καθορισμός οριογραμμής παραλίας στη θέση "Άγιος Ιωάννης έως Αγρελιά", Τ.Κ. Κεραμιδίου, του Δήμου Ρήγα Φεραίου, της Περιφερειακής Ενότητας Μαγνησίας και Σποράδων.

ΑΠΟΦΑΣΕΙΣ

Αριθμ. 35720

(1)

Επανακαθορισμός της οριογραμμής αιγιαλού στη θέση "Άγιος Ιωάννης" Τ.Κ. Κεραμιδίου, του Δήμου Ρήγα Φεραίου, της Περιφερειακής Ενότητας Μαγνησίας και Σποράδων.

Ο ΣΥΝΤΟΝΙΣΤΗΣ ΑΠΟΚΕΝΤΡΩΜΕΝΗΣ
ΔΙΟΙΚΗΣΗΣ ΘΕΣΣΑΛΙΑΣ - ΣΤΕΡΕΑΣ ΕΛΛΑΔΑΣ

Έχοντας υπόψη:

1) Τον ν. 3852/2010 (Α' 87) περί «νέας αρχιτεκτονικής της Αυτοδιοίκησης και της Αποκεντρωμένης Διοίκησης - Πρόγραμμα Καλλικράτης» και ιδίως τις διατάξεις της παρ. 1 και 2 του άρθρου 6, τις διατάξεις της παρ. 1 του άρθρου 280 και τις διατάξεις της παρ. 4 του άρθρου 283.

2) Τα άρθρα 28 και 28α του ν. 4325/2015 «Εκδημοκρατισμός της διοίκησης καταπολέμηση γραφειοκρατίας και ηλεκτρονική διακυβέρνηση, αποκατάσταση αδικιών και άλλες διατάξεις» (Α' 47), όπως το τελευταίο συμπληρώθηκε με τις διατάξεις του άρθρου 24 του ν. 4368/2016 «Μέτρα για την επιτάχυνση του κυβερνητικού έργου και άλλες διατάξεις» (Α' 21).

3) Τον ν. 2971/2001 (Α' 285) «περί αιγιαλού και παραλίας και άλλες διατάξεις».

4) Τον ν. 3200/1955 «περί διοικητικής αποκεντρώσεως», όπως αυτές τροποποιήθηκαν και ισχύουν σήμερα με τα ν.δ. 532/1970, β.δ. 704/1970, β.δ. 705/1970, β.δ.

192/1972, π.δ. 71/1984, π.δ. 347/1986, ν. 2026/1992 και π.δ. 97/1993.

5) Την υπό στοιχεία 1063649/790/Α0006/3.8.2004 απόφαση του Υπουργού Οικονομίας και Οικονομικών «Περί καταγραφής και διοικητικής κωδικοποίησης των αρμοδιοτήτων σε θέματα υπηρεσιών υπουργείου Οικονομίας και Οικονομικών που περιέρχονται στους Γενικούς Γραμματείς Περιφερειών κατά τις διατάξεις της παρ. 21 του άρθρου 46 του ν. 3220/2004.

6) Τις διατάξεις των διατηρούμενων άρθρων του π.δ. 284/1988 «Οργανισμός Υπ. Οικονομικών».

7) Τις διατάξεις του π.δ. 142/2017 «Οργανισμός Υπ. Οικονομικών».

8) Την παρ. 21 του άρθρου 46 του ν. 3220/2004 (Α' 15) «μέτρα αναπτυξιακής και κοινωνικής πολιτικής - αντικειμενοποίηση του φορολογικού ελέγχου και άλλες διατάξεις» δυνάμει των οποίων από 10-04-2004, αρμοδιότητες του Υπουργού Οικονομίας και Οικονομικών, οι οποίες ανήκαν ή είχαν μεταβιβαστεί στους Νομάρχες μέχρι την έναρξη λειτουργίας των Νομαρχιακών Αυτοδιοικήσεων και αφορούν θέματα του Υπουργείου Οικονομίας και Οικονομικών, που εξαιρέθηκαν από την κατάργηση με τις διατάξεις της παρ. 2 του άρθρου 39 του ν. 2218/1994, περιέρχονται στους Γενικούς Γραμματείς Περιφερειών.

9) Το υπό στοιχεία Δ6Α 1022671 ΕΞ 2011/10-02-2011 έγγραφο του Υπ. Οικονομικών, σύμφωνα με το οποίο οι αρμοδιότητες του Υπουργού Οικονομικών, που περιήλθαν στους Γενικούς Γραμματείς των Περιφερειών (ν. 2503/1997, Α' 107), σύμφωνα με τις διατάξεις της παρ. 21 του άρθρου 46 του ν. 3220/2004 (Α' 15) και καταγράφονται στην υπό στοιχεία 1063649/790/Α0006/3.8.2004 απόφαση του Υπουργού Οικονομίας και Οικονομικών, ασκούνται από 01/01/2011, από τους Γενικούς Γραμματείς των Αποκεντρωμένων Διοικήσεων, σύμφωνα με τις διατάξεις του άρθρου 280 του ν. 3852/2010 (Α' 87).

10) Τον ν. 3469/2006 «Εθνικό Τυπογραφείο, Εφημερίς της Κυβερνήσεως και λοιπές διατάξεις».

11) Τον ν. 3861/2010 «Ενίσχυση της διαφάνειας με την υποχρεωτική ανάρτηση νόμων και πράξεων των κυβερνητικών, διοικητικών και αυτοδιοικητικών οργάνων στο διαδίκτυο "Πρόγραμμα Διαύγεια" και άλλες διατάξεις» (Α' 112).

12) Το π.δ 138/2010 «περί οργανισμού Αποκεντρωμένης Διοίκησης Θεσσαλίας - Στερεάς Ελλάδας» (Α' 231).

13) Την υπ' αρ. 92801/31.12.2020 απόφαση του Υφυπουργού Εσωτερικών (Υ.Ο.Δ.Δ. 1094) περί «Αυτοδίκαιης απαλλαγής του Νικολάου Ντίτορα του Ευαγγέλου από τα καθήκοντα του Συντονιστή Αποκεντρωμένης Διοίκησης Θεσσαλίας - Στερεάς Ελλάδας και ορισμού ασκούντος καθήκοντα Συντονιστή Αποκεντρωμένης Διοίκησης Θεσσαλίας - Στερεάς Ελλάδας».

14) Την από 17.12.2021 έκθεση της κατά το άρθρο 3 του ν. 2971/19.12.2001 (Α' 285) «περί αιγιαλού και παραλίας» αρμόδιας Επιτροπής επανακαθορισμού οριογραμμής αιγιαλού, στη θέση «Άγιος Ιωάννης» Τ.Κ Κεραμιδίου, του Δήμου Ρήγα Φεραίου, της Περιφερειακής Ενότητας Μαγνησίας και Σποράδων.

15) Την υπ' αρ. 13943/132052/30-08-2018 απόφαση του Συντονιστή της Αποκεντρωμένης Διοίκησης Θεσσαλίας - Στερεάς Ελλάδας με την οποία οριστικοποιήθηκε η προκαταρκτική γραμμή αιγιαλού (ΠΟΑ) στην Π.Ε Μαγνησίας» (Δ' 382), όπως αυτή διορθώθηκε από το εσφαλμένο «Π.Ε Μαγνησίας» στο ορθό «Π.Ε. Μαγνησίας και Σποράδων» (Δ' 507), και στην οποία εμπίπτει η εξεταζόμενη περιοχή.

16) Την υπ' αρ. 8173/94473/04-06-2015 απόφαση του Ασκούντος καθήκοντα Γ.Γ Αποκεντρωμένης Διοίκησης Θεσσαλίας- Στερεάς Ελλάδας (Δ' 218) με την οποία καθορίστηκαν οι οριογραμμές αιγιαλού και παραλίας στην προς βορρά όμορη περιοχή, στη θέση «ΑΓΙΟΣ ΙΩΑΝΝΗΣ ΚΕΡΑΜΙΔΙΟΥ» Δήμου Ρήγα Φεραίου Ν. Μαγνησίας.

17) Το από μηνός Νοεμβρίου 2021 διάγραμμα επί υποβάθρου ορθοφωτοχάρτη, κλίμακας 1:500, αποτελούμενο από μία (1) πινακίδα, που συντάχθηκε από την Μαργαρίτα Στάμου, Τοπογράφο Μηχανικό, υπάλληλο της Κτηματικής Υπηρεσίας Μαγνησίας, θεωρήθηκε από την Προϊσταμένη της Κτηματικής Υπηρεσίας Μαγνησίας, Μαρία Τραχανατζή στις 17.12.2021 και συνοδεύει την Έκθεση της προαναφερόμενης Επιτροπής.

18) Το υπό στοιχεία 8149 ΕΞΕ 2022/07.02.2022 έγγραφο της Κτηματικής Υπηρεσίας Μαγνησίας, με το οποίο ζητείται η έκδοση της απόφασης, αποφασίζουμε:

Α. Επικυρώνουμε την από 17.12.2021 έκθεση της κατά το άρθρο 3 του ν. 2971/2001 αρμόδιας Επιτροπής καθορισμού ορίων αιγιαλού και παραλίας, για τον επανακαθορισμό της οριογραμμής αιγιαλού, στη θέση «Άγιος Ιωάννης» Τ.Κ Κεραμιδίου, του Δήμου Ρήγα Φεραίου, της Περιφερειακής Ενότητας Μαγνησίας και Σποράδων, καθώς και το από μηνός Νοεμβρίου 2021 διάγραμμα επί υποβάθρου ορθοφωτοχάρτη, κλίμακας 1:500 αποτελούμενο από μία (1) πινακίδα, που συντάχθηκε από την Μαργαρίτα Στάμου, Τοπογράφο Μηχανικό, υπάλληλο της Κτηματικής Υπηρεσίας Μαγνησίας και θεωρήθηκε από την Προϊσταμένη της Κτηματικής Υπηρεσίας Μαγνησίας, Μαρία Τραχανατζή, στις 17.12.2021.

Β. Στο παραπάνω διάγραμμα η αρμόδια επιτροπή:

Επανακαθορίζει την οριστικοποιημένη γραμμή αιγιαλού (ΠΟΑ), με κόκκινη συνεχή πολυγωνική γραμμή Α1.Α2, της οποίας οι κορυφές ορίζονται με καρτεσιανές συντεταγμένες του Ελληνικού Γεωδαιτικού Συστήματος Αναφοράς (ΕΓΣΑ '87), ώστε να επιτευχθεί η συναρμογή

της με την οριογραμμή αιγιαλού που καθορίστηκε με την υπ' αρ. 8173/94473/04-06-2015 απόφαση του Ασκούντος καθήκοντα Γ.Γ Αποκεντρωμένης Διοίκησης Θεσσαλίας - Στερεάς Ελλάδας (Δ' 218) (όπου η Α1 είναι η τελευταία κορυφή της ΠΟΑ πριν τον διοικητικό καθορισμό της ανωτέρω απόφασης και η Α2 ταυτίζεται με την κορυφή 28 του αιγιαλού του καθορισμού της ίδιας απόφασης).

Η παρούσα απόφαση επανακαθορισμού της οριογραμμής αιγιαλού, με τα συνοδευτικά αυτής, θα δημοσιοποιηθεί στην ιστοσελίδα του Υπουργείου Οικονομικών, σύμφωνα με τις παρ. 3 και 7α του άρθρου 4 του ν. 2971/2001, όπως αυτός τροποποιήθηκε και ισχύει και συγκεκριμένα στη διεύθυνση: <https://www1.gsis.gr/gsprp/dhre/publicgis/faces/homeShore>.

Η ισχύς της παρούσας αρχίζει με τη δημοσίευσή της στην Εφημερίδα της Κυβερνήσεως.

ΕΚΘΕΣΗ ΕΠΙΤΡΟΠΗΣ ΕΠΑΝΑΚΑΘΟΡΙΣΜΟΥ ΟΡΙΟΓΡΑΜΜΗΣ ΑΙΓΙΑΛΟΥ,

σύμφωνα με τα άρθρα 3, 4 του ν. 2971/2001 και το άρθρο 7α το οποίο προστέθηκε με την παρ. 4 του άρθρου 11 του ν. 4281/2014 στην περιοχή «Άγιος Ιωάννης» Τ.Κ. Κεραμιδίου του Δήμου Ρήγα Φεραίου, της Π.Ε. Μαγνησίας και Σποράδων.

Στο Βόλο σήμερα, 17 Δεκεμβρίου 2021, ημέρα Παρασκευή, η επιτροπή καθορισμού ορίων αιγιαλού - παραλίας - παλαιού αιγιαλού, η σύνθεση της οποίας καθορίστηκε βάσει των διατάξεων του άρθρου 3 του ν. 2971/2001 "περί αιγιαλού - παραλίας και άλλες διατάξεις" και συγκροτήθηκε με την υπ' αρ. 2981/28982/27.2.2020 (ΑΔΑ: 6Α2ΗΟΡ10-ΧΜΠ) απόφαση του Συντονιστή Αποκεντρωμένης Διοίκησης Θεσσαλίας - Στερεάς Ελλάδας και τροποποιήθηκε με την υπ' αρ. 110838/21-07-2020 (ΑΔΑ: 6973ΟΡ10-ΣΥΣ) απόφαση του ιδίου, αποτελούμενη από τους:

1. ΤΡΑΧΑΝΑΤΖΗ ΜΑΡΙΑ προϊσταμένη της Κτηματικής Υπηρεσίας Μαγνησίας, ως πρόεδρος.

2. ΣΤΑΜΟΥ ΜΑΡΓΑΡΙΤΑ, τοπογράφο μηχανικό της Κτηματικής Υπηρεσίας ως μέλος.

3. ΜΠΑΚΟΓΙΑΝΝΗ ΕΛΕΝΗ, προϊσταμένη της Υπηρεσίας Δόμησης Δήμου Βόλου ως μέλος.

4. ΚΩΝΣΤΑΝΤΑ ΒΑΣΙΛΙΚΗ - Λιμενάρχη Βόλου, ως μέλος.

5. ΠΑΠΑΔΗΜΗΤΡΙΟΥ ΚΩΝΣΤΑΝΤΙΝΟ - Προϊστάμενο Διεύθυνσης Περιβάλλοντος και Χωρικού Σχεδιασμού Θεσσαλίας της Αποκεντρωμένης Διοίκησης Θεσσαλίας - Στερεάς Ελλάδας, ως μέλος ο οποίος αν και προσκλήθηκε εμπρόθεσμα και νομίμως, δεν προσήλθε.

Συνήλθε, κατόπιν της υπό στοιχεία 95879 ΕΞΕ 2021/14.12.2021 πρόσκλησης της Προέδρου για να γνωμοδοτήσει επί της υπόθεσης επανακαθορισμού αιγιαλού (ΠΟΑ), στην περιοχή «Άγιος Ιωάννης» Τ.Κ. Κεραμιδίου του Δήμου Ρήγα Φεραίου.

Η επιτροπή αφού έλαβε υπόψη της:

1. Τις διατάξεις του ν. 2971/2001 (Α' 285) «περί αιγιαλού - παραλίας», της υπό στοιχεία 1089532πε/8205πε/Β0.010/20-4-2005 κοινής υπουργικής απόφασης Υπουργών Οικονομίας και Οικονομικών και ΠΕΧΩΔΕ «περί στοιχείων καθορισμού αιγιαλού και παραλίας».

2. Τις διατάξεις των άρθρων 23 και 24 του ν. 4607/2019 (Α' 65), με τα οποία τροποποιήθηκαν τα άρθρα 1 και 2 του ν. 2971/2001 αντίστοιχα.

3. Τις διατάξεις του άρθρου 11 του ν. 4281/2014 (Α' 160) με το οποίο αντικαταστάθηκαν τα άρθρα 4 και 6 του ν. 2971/2001 (άρθρο 11 - παρ. 1 και παρ. 2), τροποποιήθηκε το άρθρο 7 του ν. 2971/2001 (άρθρο 11 - παρ. 3) και προστέθηκε το άρθρο 7α (άρθρο 11 - παρ. 4).

4. Την υπ' αρ. 13943/132052/30-8-2018 απόφαση του Συντονιστή της Αποκεντρωμένης Διοίκησης Θεσσαλίας - Στερεάς Ελλάδας «Οριστικοποίηση προκαταρκτικής γραμμής αιγιαλού (ΠΟΑ) στην Π.Ε. Μαγνησίας» (Δ' 382), όπως αυτή διορθώθηκε από το εσφαλμένο «Π.Ε. Μαγνησίας» στο ορθό «Π.Ε. Μαγνησίας και Σποράδων» (Δ' 507) και στην οποία εμπίπτει η εξεταζόμενη περιοχή.

5. Την υπ' αρ. 8173/94473/04-06-2015 απόφαση του Ασκούντος καθήκοντα Γ.Γ. Αποκεντρωμένης Διοίκησης Θεσσαλίας - Στερεάς Ελλάδας (Δ' 218) με την οποία καθορίστηκαν οι οριογραμμές αιγιαλού και παραλίας στη θέση "ΑΓΙΟΣ ΙΩΑΝΝΗΣ ΚΕΡΑΜΙΔΙΟΥ" Δήμου Ρήγα Φεραίου Ν. Μαγνησίας, στην προς νότο όμορη περιοχή.

6. Το υπ' αρ. 1930699/04-06-2019 έγγραφο του Ελληνικού Κτηματολογίου με το οποίο διαβιβάστηκε στην Κτηματική Υπηρεσία Μαγνησίας σε ψηφιακή μορφή το προσωρινό κτηματογραφικό υπόβαθρο για το σύνολο των υπό κτηματογράφηση περιοχών, οι οποίες περιλαμβάνονται στην Κτηματογράφηση ΚΤ5-11 και στις οποίες εμπίπτει η εξεταζόμενη περιοχή.

7. Την από 22-11-2021 εισηγητική τεχνική έκθεση των μηχανικών της Κτηματικής Υπηρεσίας Μαγνησίας, Μαρ-

γαρίτας Στάμου και Βασιλικής Χατζηηλή, με το διάγραμμα που τη συνοδεύει (μία πινακίδα).

8. Το γεγονός ότι παρατηρήθηκε ασυνέχεια σύνδεσης της οριστικοποιημένης γραμμής αιγιαλού (ΠΟΑ) της παρ. 4 με την οριογραμμή αιγιαλού της παρ. 5.

9. Το από μηνός Νοεμβρίου 2021 διάγραμμα επανακαθορισμού οριογραμμής αιγιαλού (ΠΟΑ), της τοπογράφου μηχανικού της Κτηματικής Υπηρεσίας Μαγνησίας, Μαργαρίτας Στάμου, σε κλίμακα 1:500, αποτελούμενο από μία πινακίδα που θεωρήθηκε από την Προϊσταμένη της Κτηματικής Υπηρεσίας Μαγνησίας, Μαρία Τραχανατζή, στις 17.12.2021, αποφασίζουμε:

Επανακαθορίζουμε την οριστικοποιημένη γραμμή αιγιαλού (ΠΟΑ), με κόκκινη συνεχή πολυγωνική γραμμή Α1.Α2, της οποίας οι κορυφές ορίζονται με καρτεσιανές συντεταγμένες του Ελληνικού Γεωδαιτικού Συστήματος Αναφοράς (ΕΓΣΑ '87), ώστε να επιτευχθεί η συναρμογή της με την οριογραμμή αιγιαλού που καθορίστηκε με την απόφαση της παραγράφου 5 (όπου η Α1 είναι η τελευταία κορυφή της ΠΟΑ πριν τον διοικητικό καθορισμό της παρ. 5 και η Α2 ταυτίζεται με την κορυφή 28 του αιγιαλού του καθορισμού της παρ. 5).



Η Επιτροπή

Η Πρόεδρος

ΜΑΡΙΑ ΤΡΑΧΑΝΑΤΖΗ

Τα Μέλη

ΜΑΡΓΑΡΙΤΑ ΣΤΑΜΟΥ
ΕΛΕΝΗ ΜΠΑΚΟΓΙΑΝΝΗ
ΒΑΣΙΛΙΚΗ ΚΩΝΣΤΑΝΤΑ

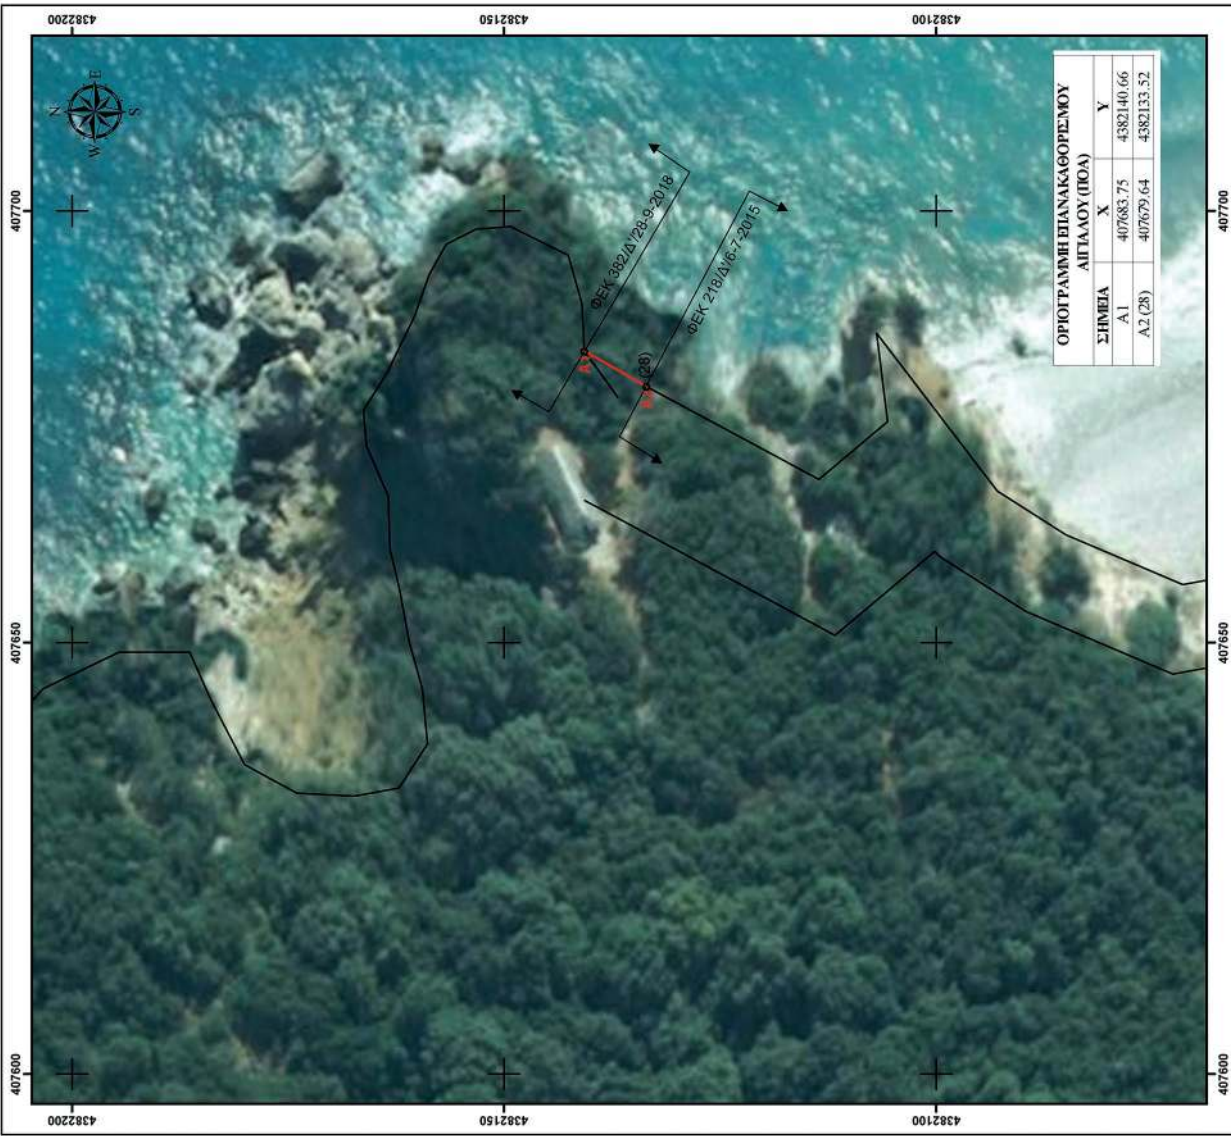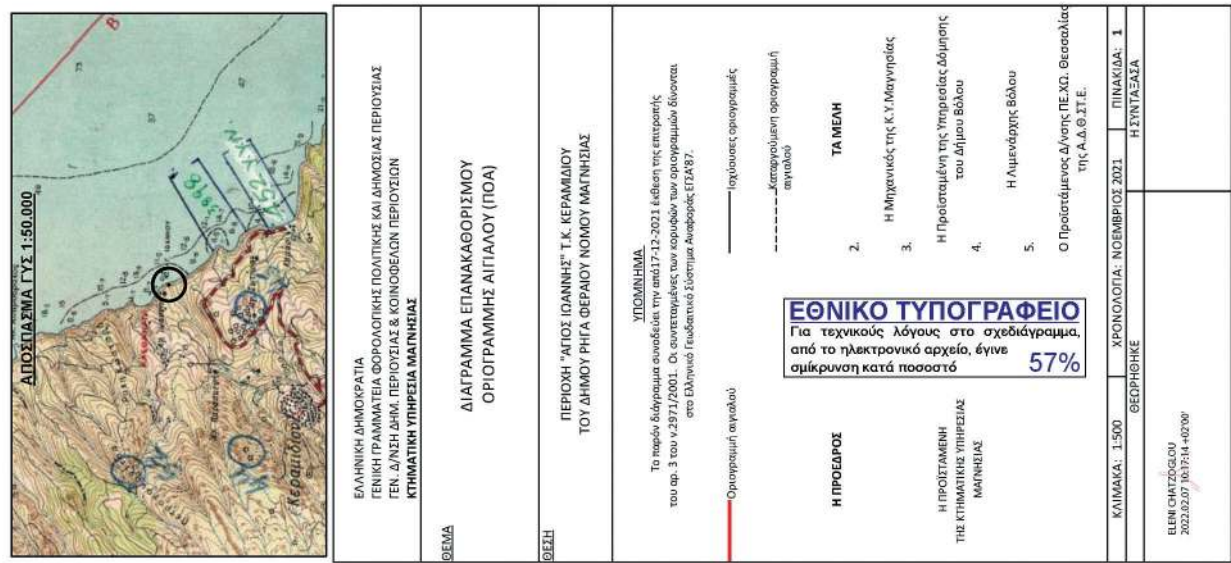

Η απόφαση αυτή, με την έκθεση της Επιτροπής και το διάγραμμα, να δημοσιευθούν στην Εφημερίδα της Κυβερνήσεως.

Λάρισα, 22 Φεβρουαρίου 2022

Ο Ασκών καθήκοντα Συντονιστή
Αποκεντρωμένης Διοίκησης
ΚΩΝΣΤΑΝΤΙΝΟΣ ΠΑΠΠΑΣ

Αριθμ. 35870

(2)

Επανακαθορισμός των οριογραμμών αιγιαλού και παραλίας και καθορισμός οριογραμμής παραλίας στη θέση "Άγιος Ιωάννης έως Αγρελιά", Τ.Κ. Κεραμιδίου, του Δήμου Ρήγα Φεραίου, της Περιφερειακής Ενότητας Μαγνησίας και Σποράδων.

Ο ΣΥΝΤΟΝΙΣΤΗΣ ΑΠΟΚΕΝΤΡΩΜΕΝΗΣ
ΔΙΟΙΚΗΣΗΣ ΘΕΣΣΑΛΙΑΣ - ΣΤΕΡΕΑΣ ΕΛΛΑΔΑΣ

Έχοντας υπόψη:

1) Τον ν. 3852/2010 (Α' 87) περί «νέας αρχιτεκτονικής της Αυτοδιοίκησης και της Αποκεντρωμένης Διοίκησης - Πρόγραμμα Καλλικράτης» και ιδίως τις διατάξεις της παρ. 1 και 2 του άρθρου 6, τις διατάξεις της παρ. 1 του άρθρου 280 και τις διατάξεις της παρ. 4 του άρθρου 283.

2) Τα άρθρα 28 και 28α του ν. 4325/2015 «Εκδημοκρατισμός της διοίκησης καταπολέμηση γραφειοκρατίας και ηλεκτρονική διακυβέρνηση, αποκατάσταση αδικιών και άλλες διατάξεις» (Α' 47), όπως το τελευταίο συμπληρώθηκε με τις διατάξεις του άρθρου 24 του ν. 4368/2016 «Μέτρα για την επιτάχυνση του κυβερνητικού έργου και άλλες διατάξεις» (Α' 21).

3) Τον ν. 2971/2001 (Α' 285) «περί αιγιαλού και παραλίας και άλλες διατάξεις».

4) Τον ν. 3200/1955 «περί διοικητικής αποκεντρώσεως», όπως αυτές τροποποιήθηκαν και ισχύουν σήμερα με τα ν.δ. 532/1970, β.δ. 704/1970, β.δ. 705/1970, β.δ. 192/1972, π.δ. 71/1984, π.δ. 347/1986, ν. 2026/1992 και π.δ. 97/1993.

5) Την υπ' αρ. 1063649/790/Α0006/3.8.2004 απόφαση του Υπουργού Οικονομίας και Οικονομικών «Περί καταγραφής και διοικητικής κωδικοποίησης των αρμοδιοτήτων σε θέματα υπηρεσιών υπουργείου Οικονομίας και Οικονομικών που περιέρχονται στους Γενικούς Γραμματείς Περιφερειών κατά τις διατάξεις της παρ. 21 του άρθρου 46 του ν. 3220/2004.

6) Τις διατάξεις των διατηρούμενων άρθρων του π.δ. 284/1988 «Οργανισμός Υπ. Οικονομικών».

7) Τις διατάξεις του π.δ. 142/2017 «Οργανισμός Υπ. Οικονομικών».

8) Την παρ. 21 του άρθρου 46 του ν. 3220/2004 (Α' 15) «μέτρα αναπτυξιακής και κοινωνικής πολιτικής - αντικειμενοποίηση του φορολογικού ελέγχου και άλλες διατάξεις» δυνάμει των οποίων από 10-04-2004, αρμοδιότητες του Υπουργού Οικονομίας και Οικονομικών, οι οποίες ανήκαν ή είχαν μεταβιβαστεί στους Νομάρχες μέχρι την έναρξη λειτουργίας των Νομαρχιακών Αυτοδιοικήσεων και αφορούν θέματα του Υπουργείου Οικονομίας και

Οικονομικών, που εξαιρέθηκαν από την κατάργηση με τις διατάξεις της παρ. 2 του άρθρου 39 του ν. 2218/1994, περιέρχονται στους Γενικούς Γραμματείς Περιφερειών.

9) Το υπό στοιχεία Δ6Α 1022671 ΕΞ 2011/10-02-2011 έγγραφο του Υπ. Οικονομικών, σύμφωνα με το οποίο οι αρμοδιότητες του Υπουργού Οικονομικών, που περιήλθαν στους Γενικούς Γραμματείς των Περιφερειών (ν. 2503/1997, Α' 107), σύμφωνα με τις διατάξεις της παρ. 21 του άρθρου 46 του ν. 3220/2004 (Α' 15) και καταγράφονται στην υπό στοιχεία 1063649/790/Α0006/3.8.2004 απόφαση του Υπουργού Οικονομίας και Οικονομικών, ασκούνται από 01/01/2011, από τους Γενικούς Γραμματείς των Αποκεντρωμένων Διοικήσεων, σύμφωνα με τις διατάξεις του άρθρου 280 του ν. 3852/2010 (Α' 87).

10) Τον ν. 3469/2006 «Εθνικό Τυπογραφείο, Εφημερίς της Κυβερνήσεως και λοιπές διατάξεις».

11) Τις διατάξεις του ν. 3861/2010 «Ενίσχυση της διαφάνειας με την υποχρεωτική ανάρτηση νόμων και πράξεων των κυβερνητικών, διοικητικών και αυτοδιοικητικών οργάνων στο διαδίκτυο "Πρόγραμμα Διαύγεια" και άλλες διατάξεις» (Α' 112).

12) Το π.δ. 138/2010 (Α' 231) «περί οργανισμού Αποκεντρωμένης Διοίκησης Θεσσαλίας - Στερεάς Ελλάδας».

13) Την υπ' αρ. 92801/31.12.2020 απόφαση του Υφυπουργού Εσωτερικών (Υ.Ο.Δ.Δ. 1094) περί «Αυτοδίκαιης απαλλαγής του Νικολάου Ντίτορα του Ευαγγέλου από τα καθήκοντα του Συντονιστή Αποκεντρωμένης Διοίκησης Θεσσαλίας - Στερεάς Ελλάδας και ορισμού ασκούντος καθήκοντα Συντονιστή Αποκεντρωμένης Διοίκησης Θεσσαλίας - Στερεάς Ελλάδας».

14) Την από 17.12.2021 έκθεση της κατά το άρθρο 3 του ν. 2971/2001 (Α' 285) «περί αιγιαλού και παραλίας» αρμόδιας Επιτροπής επανακαθορισμού οριογραμμών αιγιαλού - παραλίας και καθορισμού οριογραμμής παραλίας, στη θέση «Άγιος Ιωάννης έως Αγρελιά» Τ.Κ. Κεραμιδίου, του Δήμου Ρήγα Φεραίου, της Περιφερειακής Ενότητας Μαγνησίας και Σποράδων.

15) Την υπ' αρ. 13943/132052/30-08-2018 απόφαση του Συντονιστή της Αποκεντρωμένης Διοίκησης Θεσσαλίας - Στερεάς Ελλάδας με την οποία οριστικοποιήθηκε η προκαταρκτική γραμμή αιγιαλού (ΠΟΑ) στην Π.Ε. Μαγνησίας» (Δ' 382), όπως αυτή διορθώθηκε από το εσφαλμένο «Π.Ε. Μαγνησίας» στο ορθό «Π.Ε. Μαγνησίας και Σποράδων» (Δ' 507), και στην οποία εμπίπτει η εξεταζόμενη περιοχή.

16) Την υπ' αρ. 8173/94473/04-06-2015 απόφαση του Ασκούντος καθήκοντα Γ.Γ. Αποκεντρωμένης Διοίκησης Θεσσαλίας - Στερεάς Ελλάδας (Δ' 218) με την οποία καθορίστηκαν οι οριογραμμές αιγιαλού και παραλίας στην προς βορρά όμορη περιοχή, στη θέση «ΑΓΙΟΣ ΙΩΑΝΝΗΣ ΚΕΡΑΜΙΔΙΟΥ» Δήμου Ρήγα Φεραίου Ν. Μαγνησίας.

17) Την υπό στοιχεία 1110236/7824/Β0010/11.11.1997 απόφαση του Υπουργού Οικονομικών (Δ' 1019) με την οποία καθορίστηκαν οι οριογραμμές αιγιαλού και παραλίας στην προς νότο όμορη περιοχή, στη θέση «ΑΓΡΙΕΛΙΑ» Κοινότητας Κεραμιδίου Ν. Μαγνησίας.

18) Το από μηνός Νοεμβρίου 2021 διάγραμμα επί υποβάθρου ορθοφωτοχάρτη, κλίμακας 1:500, αποτελούμενο από μία (1) πινακίδα, που συντάχθηκε από την Μαργαρίτα Στάμου, Τοπογράφο Μηχανικό, υπάλληλο της Κτηματικής Υπηρεσίας Μαγνησίας, θεωρήθηκε από την Προϊσταμένη της Κτηματικής Υπηρεσίας Μαγνησίας, Μαρία Τραχανατζή στις 17.12.2021 και συνοδεύει την Έκθεση της προαναφερόμενης Επιτροπής.

19) Το υπό στοιχεία 8149 ΕΞΕ 2022/07.02.2022 έγγραφο της Κτηματικής Υπηρεσίας Μαγνησίας, με το οποίο ζητείται η έκδοση της απόφασης, αποφασίζουμε:

Α. Επικυρώνουμε την από 17.12.2021 έκθεση της κατά το άρθρο 3 του ν. 2971/19-12-2001 αρμόδιας Επιτροπής καθορισμού ορίων αιγιαλού και παραλίας, για τον επανακαθορισμό οριογραμμών αιγιαλού - παραλίας και τον καθορισμό οριογραμμής παραλίας, στη θέση «Άγιος Ιωάννης έως Αγριελιά» Τ.Κ. Κεραμιδίου, του Δήμου Ρήγα Φεραίου, της Περιφερειακής Ενότητας Μαγνησίας και Σποράδων, καθώς και το από μηνός Νοεμβρίου 2021 διάγραμμα επί υποβάθρου ορθοφωτοχάρτη, κλίμακας 1:500 αποτελούμενο από μία (1) πινακίδα, που συντάχθηκε από την Μαργαρίτα Στάμου, Τοπογράφο Μηχανικό, υπάλληλο της Κτηματικής Υπηρεσίας Μαγνησίας και θεωρήθηκε από την Προϊσταμένη της Κτηματικής Υπηρεσίας Μαγνησίας, Μαρία Τραχανατζή, στις 17.12.2021.

Β. Στο παραπάνω διάγραμμα η αρμόδια επιτροπή:

1. Α) Επανακαθορίζει εν μέρει την οριογραμμή αιγιαλού που καθορίστηκε με την υπό στοιχεία 1110236/7824/Β0010/11-11-1997 απόφαση του Υπουργού Οικονομικών (Δ' 1019) και συγκεκριμένα το τμήμα με κορυφές 14.15.16 με κόκκινη συνεχή πολυγωνική γραμμή Α1.Α2. Α3... Α10.Α11 (όπου η Α1 ταυτίζεται με την κορυφή 14 του καθορισμού της ανωτέρω απόφασης), η οποία αποτελεί ομαλοποίηση της ΠΟΑ και επίσης ταυτίζεται με το προς ξηρά όριο του αντίστοιχου πολυγώνου του προσωρινού κτηματογραφικού υποβάθρου της κτηματογράφησης ΚΤ5-11.

Β) Επανακαθορίζει την οριστικοποιημένη γραμμή αιγιαλού (ΠΟΑ), με κόκκινη συνεχή πολυγωνική γραμμή Α12. Α13, της οποίας οι κορυφές ορίζονται με καρτεσιανές συντεταγμένες του Ελληνικού Γεωδαιτικού Συστήματος Αναφοράς (ΕΓΣΑ' 87), ώστε να επιτευχθεί η συναρμογή της με την οριογραμμή αιγιαλού που καθορίστηκε με την υπ' αρ. 8173/94473/04-06-2015 απόφαση του Ασκούντος Καθήκοντα Γ.Γ. Αποκεντρωμένης Διοίκησης Θεσσαλίας - Στερεάς Ελλάδας (Δ' 218), (όπου η Α13 ταυτίζεται με την κορυφή 1 του αιγιαλού του καθορισμού της ανωτέρω απόφασης).

2. Α) Επανακαθορίζει εν μέρει την οριογραμμή παραλίας που καθορίστηκε με την υπό στοιχεία 1110236/7824/Β0010/11-11-1997 απόφαση του Υπουργού Οικονομικών (Δ' 1019) και συγκεκριμένα το τμήμα με κορυφές 12'13'14'15'16' με κίτρινη συνεχή πολυγωνική γραμμή 12'Π1.Π2.Π3... Π9.Π10, παράλληλη στην οριογραμμή αιγιαλού σε σταθερή απόσταση δεκαπέντε (15) μέτρων από αυτή (όπου η Π1 αποτελεί το σημείο τομής του τμήματος 12'13' του καθορισμού της ανωτέρω απόφασης με την παράλληλη στα 15μ. της γραμμής αιγιαλού).

Β) Καθορίζει την οριογραμμή παραλίας με κίτρινη συνεχή πολυγωνική Π10.Π11.Π12...Π30.Π31 (όπου η Π31

ταυτίζεται με την κορυφή 1' του καθορισμού της παρ. 5) παράλληλη της οριογραμμής αιγιαλού και σε σταθερή απόσταση δεκαπέντε (15) μέτρα.

Το εύρος της ζώνης παραλίας τοποθετείται στα 15 μέτρα καθώς οι όμοροι καθορισμοί φέρουν μέγιστο πλάτος 15μ, η γεωμορφολογία της ακτής δεν παρουσιάζει μεγάλες διαφοροποιήσεις σε σχέση με τις όμορες περιοχές και το καθοριζόμενο πλάτος κρίνεται ικανό για την εξυπηρέτηση της επικοινωνίας της ξηράς με τη θάλασσα και αντίστροφα.

Τα κτίσματα και οι κατασκευές μέσα στην ζώνη παραλίας δεν εξαιρούνται.

Η παρούσα απόφαση επανακαθορισμού της οριογραμμής αιγιαλού - παραλία και καθορισμού οριογραμμής παραλίας, με τα συνοδευτικά αυτής, θα δημοσιοποιηθεί στην ιστοσελίδα του Υπουργείου Οικονομικών, σύμφωνα με τις παρ. 3 και 7α του άρθρου 4 του ν. 2971/2001, όπως αυτός τροποποιήθηκε και ισχύει και συγκεκριμένα στη διεύθυνση: <https://www1.gsis.gr/gsp/dhpe/publicgis/faces/homeShore>.

Η ισχύς της παρούσας αρχίζει με τη δημοσίευσή της στην Εφημερίδα της Κυβερνήσεως.

ΕΚΘΕΣΗ ΕΠΙΤΡΟΠΗΣ ΕΠΑΝΑΚΑΘΟΡΙΣΜΟΥ

ΟΡΙΟΓΡΑΜΜΩΝ ΑΙΓΙΑΛΟΥ - ΠΑΡΑΛΙΑΣ ΚΑΙ

ΚΑΘΟΡΙΣΜΟΥ ΟΡΙΟΓΡΑΜΜΗΣ ΠΑΡΑΛΙΑΣ,

σύμφωνα με τα άρθρα 3, 4 του ν. 2971/2001 και το άρθρο 7α το οποίο προστέθηκε με την παρ. 4 του άρθρου 11 του ν. 4281/2014 στην περιοχή «Άγιος Ιωάννης έως Αγριελιά» Τ.Κ. Κεραμιδίου του Δήμου Ρήγα Φεραίου, της Π.Ε. Μαγνησίας και Σποράδων

Στο Βόλο σήμερα, 17 Δεκεμβρίου 2021, ημέρα Παρασκευή, η επιτροπή καθορισμού ορίων αιγιαλού - παραλίας - παλαιού αιγιαλού, η σύνθεση της οποίας καθορίστηκε βάσει των διατάξεων του άρθρου 3 του ν. 2971/2001 "περί αιγιαλού - παραλίας και άλλες διατάξεις" και συγκροτήθηκε με την υπ' αρ. 2981/28982/27.2.2020 (ΑΔΑ: 6Α2ΗΟΡ10-ΧΜΠ) απόφαση του Συντονιστή Αποκεντρωμένης Διοίκησης Θεσσαλίας - Στερεάς Ελλάδας και τροποποιήθηκε με την υπ' αρ. 110838/21.7.2020 (ΑΔΑ: 6973ΟΡ10-ΣΥΣ) απόφαση του ιδίου, αποτελούμενη από τους:

1. ΤΡΑΧΑΝΑΤΖΗ ΜΑΡΙΑ προϊσταμένη της Κτηματικής Υπηρεσίας Μαγνησίας, ως πρόεδρος.

2. ΣΤΑΜΟΥ ΜΑΡΓΑΡΙΤΑ, τοπογράφο μηχανικό της Κτηματικής Υπηρεσίας ως μέλος.

3. ΜΠΑΚΟΓΙΑΝΝΗ ΕΛΕΝΗ, προϊσταμένη της Υπηρεσίας Δόμησης Δήμου Βόλου ως μέλος.

4. ΚΩΝΣΤΑΝΤΑ ΒΑΣΙΛΙΚΗ - Λιμενάρχη Βόλου, ως μέλος.

5. ΠΑΠΑΔΗΜΗΤΡΙΟΥ ΚΩΝΣΤΑΝΤΙΝΟ - Προϊστάμενο Διεύθυνσης Περιβάλλοντος και Χωρικού Σχεδιασμού Θεσσαλίας της Αποκεντρωμένης Διοίκησης Θεσσαλίας - Στερεάς Ελλάδας, ως μέλος ο οποίος αν και προσκλήθηκε εμπρόθεσμα και νομίμως, δεν προσήλθε.

Συνήλθε, κατόπιν της υπό στοιχεία 95879 ΕΞΕ 2021/14.12.2021 πρόσκλησης της Προέδρου για να γνωμοδοτήσει επί της υπόθεσης επανακαθορισμού αιγιαλού και καθορισμού παραλίας, στην περιοχή «Άγιος Ιωάννης έως Αγριελιά» Τ.Κ. Κεραμιδίου του Δήμου Ρήγα Φεραίου.

Η επιτροπή αφού έλαβε υπόψη της:

1. Τις διατάξεις του ν. 2971/2001 (Α' 285) «περί αιγιαλού - παραλίας», της υπό στοιχεία 1089532πε/8205πε/Β0.010/20-4-2005 κοινής υπουργικής απόφασης Υπουργών Οικονομίας και Οικονομικών και ΠΕΧΩΔΕ «περί στοιχείων καθορισμού αιγιαλού και παραλίας».

2. Τις διατάξεις των άρθρων 23 και 24 του ν. 4607/2019 (Α' 65), με τα οποία τροποποιήθηκαν τα άρθρα 1 και 2 του ν. 2971/2001 αντίστοιχα.

3. Τις διατάξεις του άρθρου 11 του ν. 4281/2014 (Α' 160) με το οποίο αντικαταστάθηκαν τα άρθρα 4 και 6 του ν. 2971/2001 (άρθρο 11 - παρ. 1 και παρ. 2), τροποποιήθηκε το άρθρο 7 του ν. 2971/2001 (άρθρο 11 - παρ. 3) και προστέθηκε το άρθρο 7α (άρθρο 11 - παρ. 4).

4. Την υπ' αρ. 13943/132052/30-8-2018 απόφαση του Συντονιστή της Αποκεντρωμένης Διοίκησης Θεσσαλίας-Στερεάς Ελλάδας με θέμα: «Οριστικοποίηση προκαταρκτικής γραμμής αιγιαλού (ΠΟΑ) στην Π.Ε. Μαγνησίας» (Δ' 382), όπως αυτή διορθώθηκε από το εσφαλμένο «Π.Ε. Μαγνησίας» στο ορθό «Π.Ε. Μαγνησίας και Σποράδων» (Δ' 507) και στην οποία εμπίπτει η εξεταζόμενη περιοχή.

5. Την υπ' αρ. 8173/94473/04-06-2015 απόφαση του Ασκούντος καθήκοντα Γ.Γ. Αποκεντρωμένης Διοίκησης Θεσσαλίας- Στερεάς Ελλάδας (Δ' 218) με την οποία καθορίστηκαν οι οριογραμμές αιγιαλού και παραλίας στην προς βορρά όμορη περιοχή, στη θέση "ΑΓΙΟΣ ΙΩΑΝΝΗΣ ΚΕΡΑΜΙΔΙΟΥ" Δήμου Ρήγα Φεραίου Ν. Μαγνησίας.

6. Την υπό στοιχεία 1110236/7824/Β0010/11-11-1997 απόφαση του Υπουργού Οικονομικών (Δ' 1019) με την οποία καθορίστηκαν οι οριογραμμές αιγιαλού και παραλίας στην προς νότο όμορη περιοχή, στη θέση «ΑΓΡΙΕΛΙΑ» Κοινότητας Κεραμιδιού Ν. Μαγνησίας.

7. Το υπ' αρ. 1930699/04-06-2019 έγγραφο του Ελληνικού Κτηματολογίου με το οποίο διαβιβάστηκε στην Κτηματική Υπηρεσία Μαγνησίας σε ψηφιακή μορφή το προσωρινό κτηματογραφικό υπόβαθρο για το σύνολο των υπό κτηματογράφηση περιοχών, οι οποίες περιλαμβάνονται στην Κτηματογράφηση ΚΤ5-11 και στις οποίες εμπίπτει η εξεταζόμενη περιοχή.

8. Την από 22-11-2021 εισηγητική τεχνική έκθεση των μηχανικών της Κτηματικής Υπηρεσίας Μαγνησίας, Μαργαρίτας Στάμου και Βασιλικής Χατζηπλή, με το διάγραμμα που τη συνοδεύει (μία πινακίδα).

9. Το γεγονός ότι παρατηρήθηκε ασυνέχεια σύνδεσης της οριστικοποιημένης γραμμής αιγιαλού (ΠΟΑ) της παρ. 4 με την οριογραμμή αιγιαλού της παρ. 5.

10. Το γεγονός ότι στον καθορισμό της παρ. 6 η γραμμή αιγιαλού στο τμήμα με κορυφές 14.15.16 απεικονίζεται σε διαφορετική θέση σε σχέση με τη θέση στο διάγραμμα καθορισμού, καθώς οι κορυφές 15 και 16 εντοπίζονται εντός του υδάτινου στοιχείου.

11. Το γεγονός ότι στον καθορισμό της παρ. 5 έχει καθορισθεί γραμμή παραλίας παράλληλη στη γραμμή αιγιαλού σε σταθερή απόσταση δεκαπέντε (15) μέτρων από αυτή για το τμήμα που βρίσκεται εκτός σχεδίου ενώ στον καθορισμό της παρ. 6 έχει καθορισθεί γραμμή παραλίας

παράλληλη στη γραμμή αιγιαλού σε σταθερή απόσταση δέκα (10) μέτρων από αυτή καθώς και το γεγονός ότι η υπό εξέταση περιοχή βρίσκεται εκτός σχεδίου.

12. Το από μηνός Νοεμβρίου 2021 διάγραμμα επανακαθορισμού οριογραμμής αιγιαλού και καθορισμού οριογραμμής παραλίας, της τοπογράφου μηχανικού της Κτηματικής Υπηρεσίας Μαγνησίας, Μαργαρίτας Στάμου, σε κλίμακα 1:500, αποτελούμενο από μία πινακίδα που θεωρήθηκε από την Προϊσταμένη της Κτηματικής Υπηρεσίας Μαγνησίας, Μαρία Τραχανατζή, στις 17.12.2021, αποφασίζουμε:

1. Α) Επανακαθορίζουμε εν μέρει την οριογραμμή αιγιαλού που καθορίστηκε με την απόφαση της παραγράφου 6 και συγκεκριμένα το τμήμα με κορυφές 14.15.16 με κόκκινη συνεχή πολυγωνική γραμμή Α1.Α2.Α3...Α10. Α11 (όπου η Α1 ταυτίζεται με την κορυφή 14 του καθορισμού της παρ. 6), η οποία αποτελεί ομαλοποίηση της ΠΟΑ και επίσης ταυτίζεται με το προς ξηρά όριο του αντίστοιχου πολυγώνου του προσωρινού κτηματογραφικού υποβάθρου της κτηματογράφησης ΚΤ5-11.

Β) Επανακαθορίζουμε την οριστικοποιημένη γραμμή αιγιαλού (ΠΟΑ), με κόκκινη συνεχή πολυγωνική γραμμή Α12.Α13, της οποίας οι κορυφές ορίζονται με καρτεσιανές συντεταγμένες του Ελληνικού Γεωδαιτικού Συστήματος Αναφοράς (ΕΓΣΑ '87), ώστε να επιτευχθεί η συναρμογή της με την οριογραμμή αιγιαλού που καθορίστηκε με την απόφαση της παρ. 5 (όπου η Α13 ταυτίζεται με την κορυφή 1 του αιγιαλού του καθορισμού της παρ. 5).

2. Α) Επανακαθορίζουμε εν μέρει την οριογραμμή παραλίας που καθορίστηκε με την απόφαση της παρ. 6 και συγκεκριμένα το τμήμα με κορυφές 12'13'14'15'16' με κίτρινη συνεχή πολυγωνική γραμμή 12Π1.Π2.Π3...Π9.Π10, παράλληλη στην οριογραμμή αιγιαλού σε σταθερή απόσταση δεκαπέντε (15) μέτρων από αυτή (όπου η Π1 αποτελεί το σημείο τομής του τμήματος 12' 13' του καθορισμού της παρ. 6 με την παράλληλη στα 15μ. της γραμμής αιγιαλού).

Β) Καθορίζουμε την οριογραμμή παραλίας με κίτρινη συνεχή πολυγωνική Π10.Π11.Π12...Π30.Π31 (όπου η Π31 ταυτίζεται με την κορυφή 1' του καθορισμού της παρ. 5) παράλληλη της οριογραμμής αιγιαλού και σε σταθερή απόσταση δεκαπέντε (15) μέτρα.

Το εύρος της ζώνης παραλίας τοποθετείται στα 15 μέτρα καθώς οι όμοροι καθορισμοί φέρουν μέγιστο πλάτος 15μ., η γεωμορφολογία της ακτής δεν παρουσιάζει μεγάλες διαφοροποιήσεις σε σχέση με τις όμορες περιοχές και το καθοριζόμενο πλάτος κρίνεται ικανό για την εξυπηρέτηση της επικοινωνίας της ξηράς με τη θάλασσα και αντίστροφα.

Τα κτίσματα και οι κατασκευές μέσα στη ζώνη παραλίας δεν εξαιρούνται.

Η Επιτροπή


Η Πρόεδρος

ΜΑΡΙΑ ΤΡΑΧΑΝΑΤΖΗ

Τα Μέλη

ΜΑΡΓΑΡΙΤΑ ΣΤΑΜΟΥ
ΕΛΕΝΗ ΜΠΑΚΟΓΙΑΝΝΗ
ΒΑΣΙΛΙΚΗ ΚΩΝΣΤΑΝΤΑ



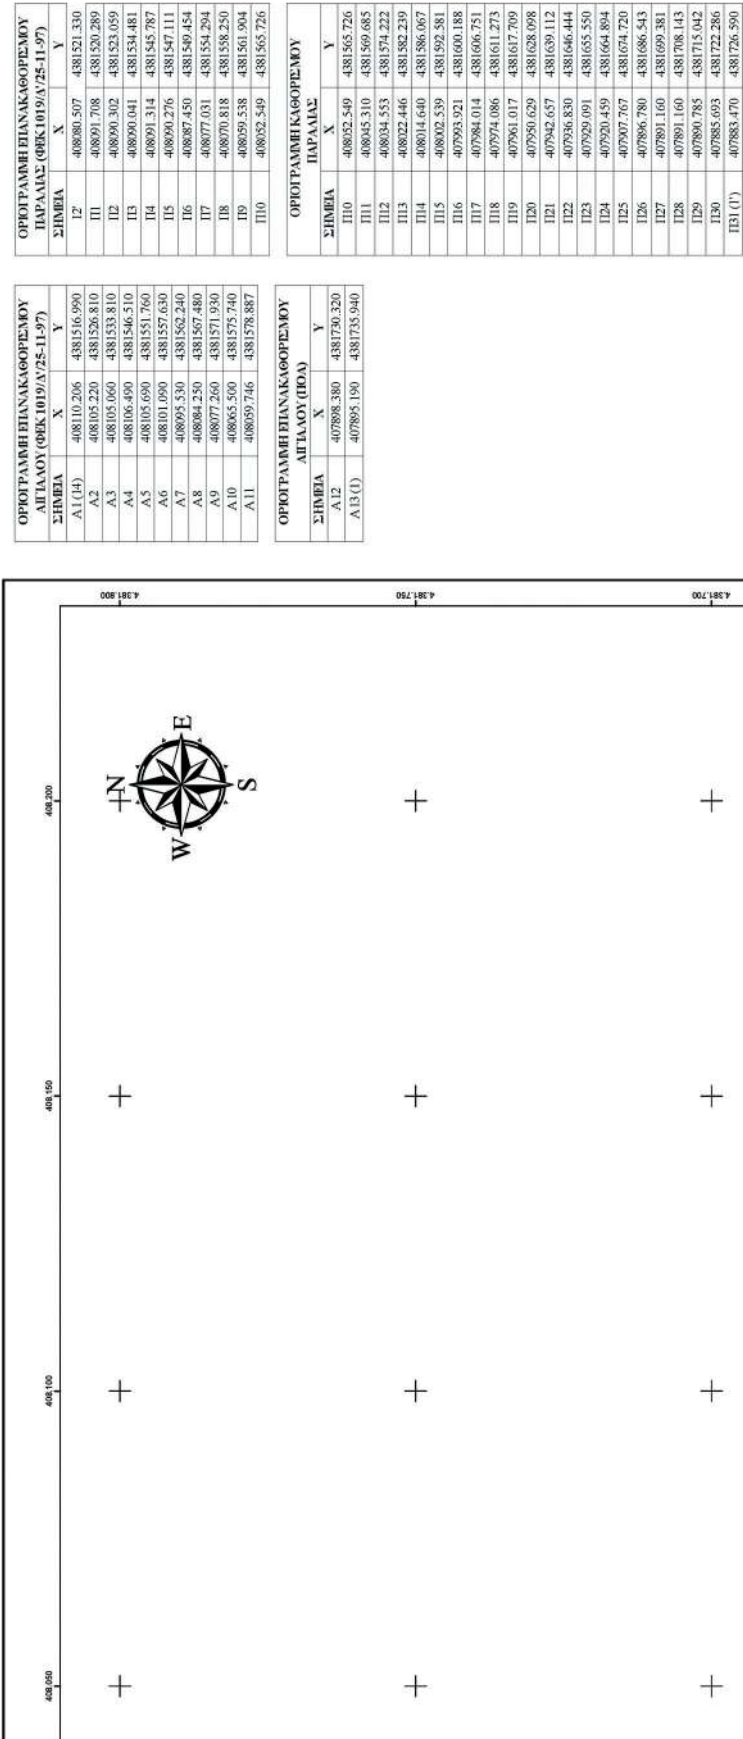


ΟΡΙΟΓΡΑΦΙΚΗ ΠΑΡΑΛΛΗΛΟΓΡΑΦΟΡΕΣ			
ΑΠΛΑΝΟΥ (ΦΕΚ 1019/Α/25-11-97)			
ΣΗΜΕΙΑ	X	Y	
A1 (H)	408110.206	4381516.990	
A2	408105.220	4381526.810	
A3	408105.060	4381533.810	
A4	408106.490	4381546.510	
A5	408105.690	4381551.760	
A6	408101.090	4381557.630	
A7	408095.530	4381562.240	
A8	408084.250	4381567.480	
A9	408077.260	4381571.930	
A10	408065.500	4381575.740	
A11	408059.746	4381578.887	

ΟΡΙΟΓΡΑΦΙΚΗ ΠΑΡΑΛΛΗΛΟΓΡΑΦΟΡΕΣ			
ΑΠΛΑΝΟΥ (ΠΔΑ)			
ΣΗΜΕΙΑ	X	Y	
A12	407898.380	4381730.320	
A13 (I)	407895.190	4381735.940	

ΟΡΙΟΓΡΑΦΙΚΗ ΠΑΡΑΛΛΗΛΟΓΡΑΦΟΡΕΣ			
ΠΑΡΑΛΑΣ (ΦΕΚ 1019/Α/25-11-97)			
ΣΗΜΕΙΑ	X	Y	
I2	408080.507	4381521.330	
I11	408091.708	4381520.289	
I12	408090.302	4381523.059	
I13	408090.041	4381534.481	
I14	408091.314	4381545.787	
I15	408090.276	4381547.111	
I16	408087.450	4381549.454	
I17	408077.031	4381554.294	
I18	408070.818	4381558.250	
I19	408059.538	4381561.904	
I110	408052.549	4381565.726	

ΟΡΙΟΓΡΑΦΙΚΗ ΠΑΡΑΛΑΣ			
ΣΗΜΕΙΑ	X	Y	
I110	408052.549	4381565.726	
I111	408045.310	4381569.685	
I112	408034.553	4381574.222	
I113	408022.446	4381582.239	
I114	408014.640	4381586.067	
I115	408002.539	4381592.581	
I116	407993.921	4381600.188	
I117	407984.014	4381606.751	
I118	407974.086	4381611.273	
I119	407961.017	4381617.709	
I120	407950.629	4381628.098	
I121	407942.657	4381639.112	
I122	407936.830	4381646.444	
I123	407929.091	4381655.550	
I124	407920.459	4381664.894	
I125	407907.767	4381674.720	
I126	407896.780	4381686.543	
I127	407891.160	4381699.381	
I128	407891.160	4381708.143	
I129	407890.785	4381715.042	
I130	407885.693	4381722.286	
I131 (I)	407883.470	4381726.590	



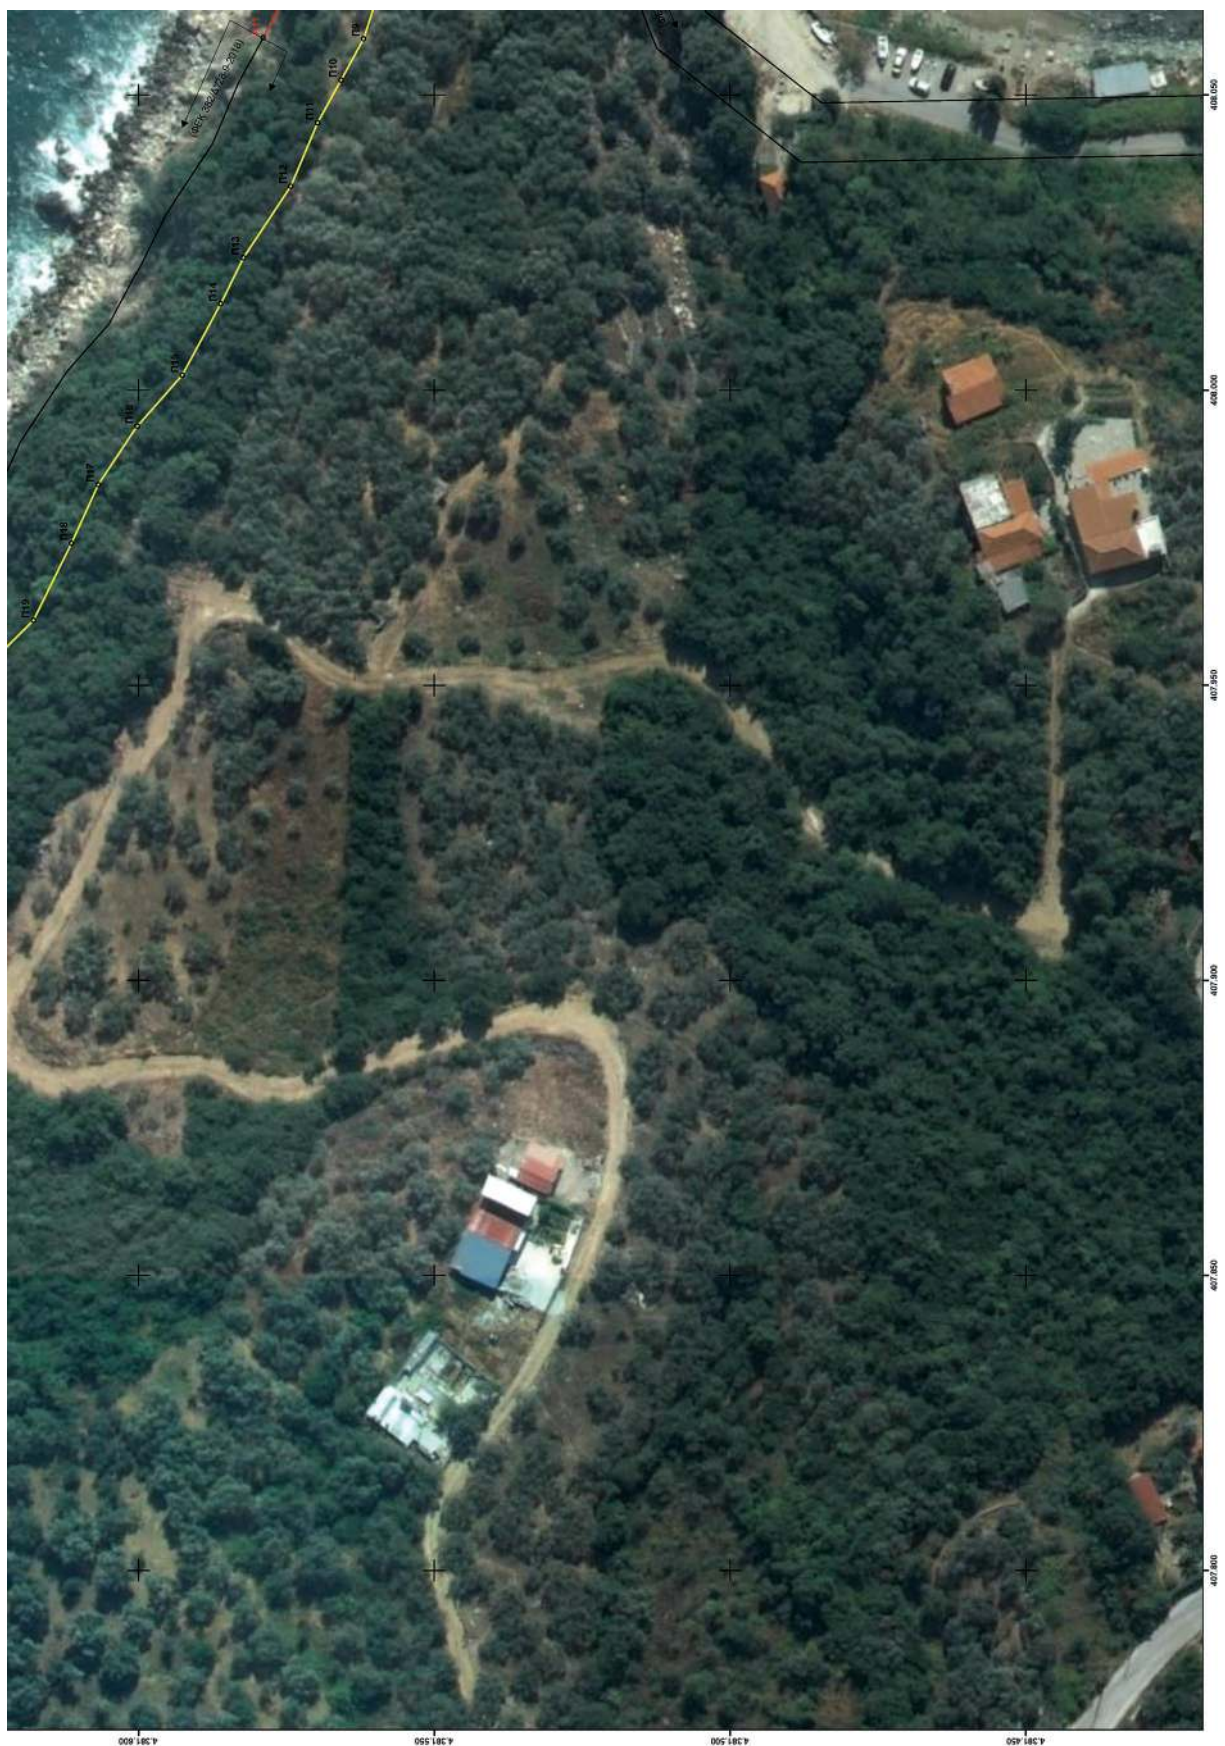



ΕΛΛΗΝΙΚΗ ΔΗΜΟΚΡΑΤΙΑ ΓΕΝΙΚΗ ΓΡΑΜΜΑΤΕΙΑ ΦΟΡΟΛΟΓΙΚΗΣ ΠΟΛΙΤΙΚΗΣ ΚΑΙ ΔΗΜΟΣΙΑΣ ΠΕΡΙΟΥΣΙΑΣ ΚΤΗΜΑΤΙΚΗ ΥΠΗΡΕΣΙΑ ΜΑΓΝΗΣΙΑΣ	
ΘΕΜΑ	ΔΙΑΓΡΑΜΜΑ ΕΠΑΝΑΚΑΘΟΡΙΣΜΟΥ ΟΡΙΟΓΡΑΜΜΩΝ ΑΙΓΙΔΑΛΟΥ – ΠΑΡΑΛΙΑΣ ΚΑΙ ΚΑΘΟΡΙΣΜΟΥ ΟΡΙΟΓΡΑΜΜΗΣ ΠΑΡΑΛΙΑΣ
ΘΕΣΗ	ΠΕΡΙΟΧΗ "ΑΓΙΟΣ ΙΩΑΝΝΗΣ ΕΩΣ ΑΓΡΕΛΙΑ" Τ.Κ. ΚΕΡΑΜΙΔΙΟΥ ΤΟΥ ΔΗΜΟΥ ΡΗΓΑ ΦΕΡΑΙΟΥ ΝΟΜΟΥ ΜΑΓΝΗΣΙΑΣ
ΣΥΝΟΜΗΛΙΑ Το παρόν διάγραμμα συντάσσεται την από 17-12-2021 έκθεση της επιτροπής του αρ. 3 του ν.2971/2001. Οι συντασσόμενες των κορυφών των οριογραμμών δίνονται στο Ελληνικό Γεωδαιτικό Σύστημα Αναφοράς ΕΓΣΑ87. Οριογραμμή αιγιδίου ————— Ισχυρότερες οριογραμμές Οριογραμμή παραλίας - - - - - Μετασχηματισμένες οριογραμμές αιγιδίου – παραλίας Η ΠΡΟΪΣΤΑΜΕΝΗ ΤΗΣ ΚΤΗΜΑΤΙΚΗΣ ΥΠΗΡΕΣΙΑΣ ΜΑΓΝΗΣΙΑΣ Η ΠΡΟΪΣΤΑΜΕΝΗ ΤΗΣ ΚΤΗΜΑΤΙΚΗΣ ΥΠΗΡΕΣΙΑΣ ΔΕΛΦΙΝΙΟΥΣ ΤΑ ΜΕΛΗ 2. Η Μηχανικός της Κ.Υ. Μαγνησίας 3. Η Προϊσταμένη της Υπηρεσίας Δόμησης του Δήμου Βόλου 4. Η Λιμενάρχης Βόλου 5. Ο Προϊστάμενος Δ/νσης Π.Ε.Χ. Θεσσαλίας της Α.Δ.Ε.Υ.Σ.Τ.Ε.	
ΚΑΙΜΑΚΑ: 1:500	ΧΡΟΝΟΛΟΓΙΑ: ΝΟΕΜΒΡΙΟΣ 2021
ΕΛΕΝΗ ΧΑΤΖΟΓΛΟΥ 2022.02.07 10:12:35 - 402'00"	ΠΙΝΑΚΙΔΑ: 1 Η ΣΥΝΤΑΞΑΣΑ



Η απόφαση αυτή, με την έκθεση της Επιτροπής και το διάγραμμα, να δημοσιευθούν στην Εφημερίδα της Κυβερνήσεως.

Λάρισα, 22 Φεβρουαρίου 2022

Ο Ασκών καθήκοντα Συντονιστή

Αποκεντρωμένης Διοίκησης

ΚΩΝΣΤΑΝΤΙΝΟΣ ΠΑΠΠΑΣ