



ΕΦΗΜΕΡΙΔΑ ΤΗΣ ΚΥΒΕΡΝΗΣΕΩΣ ΤΗΣ ΕΛΛΗΝΙΚΗΣ ΔΗΜΟΚΡΑΤΙΑΣ

4 Απριλίου 2022

ΤΕΥΧΟΣ ΤΕΤΑΡΤΟ

Αρ. Φύλλου 188

ΠΕΡΙΕΧΟΜΕΝΑ

ΔΙΑΤΑΓΜΑΤΑ

- 1 Τροποποίηση του από 3-4-2016 π.δ. "Τροποποίηση του εγκεκριμένου ρυμοτομικού σχεδίου του Δήμου Ρεθύμνης (Ν. Ρεθύμνης) στην Π.Ε. «Μασταμπάς - Καλλιθέα» και καθορισμός όρων και περιορισμών δόμησης (ΑΑΠ 72)".

ΑΠΟΦΑΣΕΙΣ

- 2 Ανάκληση των μερικώς κυρωμένων δασικών χαρτών τοπικών/δημοτικών κοινοτήτων Περιφερειακής Ενότητας Ιωαννίνων (παρ. 2 του άρθρου 39 του ν. 4801/2021 και παρ. 8α του άρθρου 17 του ν. 3889/2010).

ΔΙΟΡΘΩΣΕΙΣ ΣΦΑΛΜΑΤΩΝ

- 3 Διόρθωση σφάλματος στην υπ' αρ. 64740/182/9-02-2022 απόφαση του Αντιπεριφερειάρχη Υποδομών και Δικτύων της Περιφέρειας Κεντρικής Μακεδονίας που δημοσιεύθηκε στην Εφημερίδα της Κυβερνήσεως (Δ' 93).

ΔΙΑΤΑΓΜΑΤΑ

(1)

Τροποποίηση του από 3-4-2016 π.δ. "Τροποποίηση του εγκεκριμένου ρυμοτομικού σχεδίου του Δήμου Ρεθύμνης (Ν. Ρεθύμνης) στην Π.Ε. «Μασταμπάς - Καλλιθέα» και καθορισμός όρων και περιορισμών δόμησης (ΑΑΠ 72)".

Η ΠΡΟΕΔΡΟΣ
ΤΗΣ ΕΛΛΗΝΙΚΗΣ ΔΗΜΟΚΡΑΤΙΑΣ

Έχοντας υπόψη:

1. Τις διατάξεις των άρθρων 152, 154 και 160 του Κώδικα Βασικής Πολεοδομικής Νομοθεσίας (Κ.Β.Π.Ν.), που κυρώθηκε με το άρθρο μόνο του από 14-7-1999 π.δ. (Δ' 580).

2. Τις διατάξεις του άρθρου 31 παρ. 1 του ν. 4067/2012 «Νέος Οικοδομικός Κανονισμός» (Α' 79), όπως η παρ. αυτή αντικαταστάθηκε με το άρθρο 62 παρ. 2 του ν. 4280/2014 (Α' 159).

3. Την υπ' αριθμ. 2/7-1-2021 κοινή απόφαση του Πρωθυπουργού και του Υπουργού Περιβάλλοντος και Ενέργειας «Ανάθεση αρμοδιοτήτων στον Υφυπουργό Περιβάλλοντος και Ενέργειας, Νικόλαο Ταγαρά» (Β' 45).

4. Την υπ' αριθμ. 84/2020 απόφαση του Δημοτικού Συμβουλίου Δήμου Ρεθύμνου.

5. Την υπ' αριθμ. 2/συν. 1η/22-1-2021 γνωμοδότηση του Κεντρικού Συμβουλίου Πολεοδομικών Θεμάτων και Αμφισβητήσεων (ΚΕ.ΣΥ.ΠΟ.Θ.Α.).

6. Το υπ' αρ. 3294/10-2-2021 έγγραφο της Διεύθυνσης Υπηρεσιών Δόμησης του Δήμου Ρεθύμνης.

7. Το υπ' αριθμ. ΥΠΕΝ/ΔΠΟΛΣ/109415/2453/24-2-2021 έγγραφο της Διεύθυνσης Πολεοδομικού Σχεδιασμού του Υπουργείου Περιβάλλοντος και Ενέργειας.

8. Τις διατάξεις του άρθρου 90 του Κώδικα νομοθεσίας για την Κυβέρνηση και τα κυβερνητικά όργανα (άρθρο πρώτο του π.δ. 63/2005), όπως διατηρήθηκε σε ισχύ με το άρθρο 119 παρ. 22 του ν. 4622/2019 (Α' 133) και το γεγονός ότι από τις κανονιστικές διατάξεις του παρόντος διατάγματος δεν προκαλείται δαπάνη σε βάρος του κρατικού προϋπολογισμού και του προϋπολογισμού του οικείου Ο.Τ.Α.

9. Την υπ' αριθμ. 206/2021 γνωμοδότηση του Συμβουλίου της Επικρατείας, με πρόταση του Υφυπουργού Περιβάλλοντος και Ενέργειας, αποφασίζουμε:

Άρθρο 1

Εγκρίνεται η τροποποίηση του από 3-4-2016 π.δ. (ΑΑΠ 72) και ειδικότερα του άρθρου 2 αυτού ως εξής:

1. Η παράγραφος 3 του άρθρου 2 αντικαθίσταται, ως εξής:

«3. Στους οικοδομήσιμους χώρους Ο.Τ. 21Α και 409Α ισχύουν οι προβλεπόμενοι όροι δόμησης του Τομέα ΙΙ που έχουν καθοριστεί με το από 22-1-1948 β.δ. (Α' 20), το από 1-3-1948 β.δ. (Α' 62), το από 10-11-1978 π.δ. (Δ' 634), τις υπ' αριθμ. Τ.Π. 1477/12-5-1987 (Δ' 485) και Τ.Π. 339/28-1-1988 (Δ' 120 και Δ' 186) αποφάσεις της Νομαρχίας Ρεθύμνου και ειδικότερα:

α. Μέγιστο ποσοστό κάλυψης: 60%.

β. Συντελεστής δόμησης: 1,6

γ. Μέγιστο επιτρεπόμενο ύψος κτιρίων: 15,2 μέτρα.

2. Μετά την παράγραφο 3, προστίθεται παράγραφος 4, ως εξής:

«4. Για τα οικοδομικά τετράγωνα ΚΧ411Α και ΚΦ411Β ισχύουν οι προβλεπόμενοι όροι δόμησης του Τομέα ΙΑ,

που έχουν καθοριστεί με το από 29-12-1986 π.δ. (Δ' 68/1987)».

Άρθρο 2

Η ισχύς του παρόντος διατάγματος αρχίζει από τη δημοσίευσή του στην Εφημερίδα της Κυβερνήσεως.

Στον Υπουργό Περιβάλλοντος και Ενέργειας αναθέτουμε τη δημοσίευση και εκτέλεση του παρόντος διατάγματος.

Αθήνα, 2 Μαρτίου 2022

Η Πρόεδρος της Δημοκρατίας

ΚΑΤΕΡΙΝΑ ΣΑΚΕΛΛΑΡΟΠΟΥΛΟΥ

Ο Υφυπουργός

Περιβάλλοντος και Ενέργειας

ΝΙΚΟΛΑΟΣ ΤΑΓΑΡΑΣ

ΑΠΟΦΑΣΕΙΣ

Αριθμ. 24063

(2)

Ανάκληση των μερικώς κυρωμένων δασικών χαρτών τοπικών/δημοτικών κοινοτήτων Περιφερειακής Ενότητας Ιωαννίνων (παρ. 2 του άρθρου 39 του ν. 4801/2021 και παρ. 8α του άρθρου 17 του ν. 3889/2010).

Ο ΣΥΝΤΟΝΙΣΤΗΣ ΑΠΟΚΕΝΤΡΩΜΕΝΗΣ ΔΙΟΙΚΗΣΗΣ ΗΠΕΙΡΟΥ - ΔΥΤΙΚΗΣ ΜΑΚΕΔΟΝΙΑΣ

Έχοντας υπόψη:

1. Τις διατάξεις του άρθρου 17 του ν. 3889/2010 «Χρηματοδότηση Περιβαλλοντικών Παρεμβάσεων, Πράσινο Ταμείο, Κύρωση Δασικών Χαρτών και άλλες διατάξεις» (Α' 182).

2. Τις διατάξεις της παρ. 2 του άρθρου 39 του ν. 4801/2021 «Παραγωγή, εξαγωγή και διάθεση τελικών προϊόντων φαρμακευτικής κάνναβης του είδους Cannabis Sativa L. περιεκτικότητας σε τετραϋδροκανναβινόλη (THC) άνω του 0,2% και άλλες διατάξεις» (Α' 83).

3. Τις διατάξεις του άρθρου 28 του ν. 2664/1998 «Εθνικό Κτηματολόγιο και άλλες διατάξεις» (Α' 275).

4. Τις διατάξεις του άρθρου 3 του ν. 998/1979 «Περί προστασίας των δασών και των δασικών εν γένει εκτάσεων της Χώρας» (Α' 289).

5. Την υπ' αρ. 158576/1579/04.07.2017 απόφαση του Αναπληρωτή Υπουργού Περιβάλλοντος και Ενέργειας «Καθορισμός τεχνικών προδιαγραφών και τιμολογίου υπολογισμού προεκτιμώμενων αμοιβών για τις εργασίες κατάρτισης δασικών χαρτών» (Β' 2373).

6. Την υπ' αρ. 153394/919/12.4.2017 απόφαση του Αναπληρωτή Υπουργού Περιβάλλοντος και Ενέργειας «Καθορισμός, προσδιορισμός, τρόπος και διαδικασία διόρθωσης πρόδηλων σφαλμάτων στην κατάρτιση και κύρωση των δασικών χαρτών» (Β' 1366).

7. Την υπ' αρ. 146776/2459/21.10.2016 απόφαση του Υπουργού Περιβάλλοντος και Ενέργειας «Καθορισμός θεμάτων σχετικών με την παράγραφο 1 εδάφια β', γ', δ' και ε' του άρθρου 21 του ν. 3889/2010, όπως ισχύει» (Β' 3532).

8. Την υπ' αρ. 8/22-04-2019 γνωμοδότηση του Τεχνικού Συμβουλίου Δασών, η οποία έγινε αποδεκτή με την με υπ' αρ. 182363/2395/13-5-2019 απόφαση του Αναπληρωτή Υπουργού Περιβάλλοντος και Ενέργειας.

9. Το περιεχόμενο των δασικών χαρτών περιοχής τοπικών/δημοτικών κοινοτήτων Περιφερειακής Ενότητας Ιωαννίνων, που κυρώθηκε μερικώς με την υπ' αρ. 203771/21-12-2017 (Δ' 37/2018) απόφαση του Συντονιστή Αποκεντρωμένης Διοίκησης Ηπείρου - Δυτικής Μακεδονίας.

10. Την υπ' αρ. 13912/15.05.2017 (Υ.Ο.Δ.Δ. 250) απόφαση του Υπουργού Εσωτερικών περί διορισμού Συντονιστή της Αποκεντρωμένης Διοίκησης Ηπείρου - Δυτικής Μακεδονίας.

11. Το υπ' αρ. 97641/20-9-2021 έγγραφο του Τμήματος Πολεοδομικών εφαρμογών της Διεύθυνσης Περιβάλλοντος και Πολεοδομίας του Δήμου Ιωαννιτών.

12. Την από 15-2-2022 εισήγηση του Τμήματος Δασικών Χαρτογραφήσεων της Διεύθυνσης Δασών Ιωαννίνων

13. Την υπ' αρ. 113688/14-09-2021 (ΑΔΑ: 6ΖΕ9ΟΡ1Γ-ΠΜ6) απόφαση του Συντονιστή Αποκεντρωμένης Διοίκησης Ηπείρου - Δυτικής Μακεδονίας με την οποία ορίστηκε ως Αναπληρωτής του Συντονιστή, ο Αναπληρωτής Προϊστάμενος της Γενικής Διεύθυνσης Χωροταξικής και Περιβαλλοντικής Πολιτικής, Γαζής Δημήτριος του Ευαγγέλου.


14. Το γεγονός ότι από την παρούσα απόφαση δεν προκαλείται δαπάνη σε βάρος του κρατικού προϋπολογισμού, αποφασίζουμε:


Ανακαλούμε τους μερικώς κυρωμένους δασικούς χάρτες τοπικών/ δημοτικών κοινοτήτων της Περιφερειακής Ενότητας Ιωαννίνων, όπως αυτοί κυρώθηκαν μερικώς με την υπ' αρ. 203771/21-12-2017 (Δ' 37/2018) απόφαση, ως προς τα τμήματά τους, που εμπίπτουν στην παρ. 2 του άρθρου 39 του ν. 4801/2021 και στην παρ. 8α του άρθρου 17 του ν. 3889/2010, και εμφανίζονται στο συνημμένο ψηφιακό διάγραμμα (.pdf) κλίμακας 1:50.000, που συνοδεύει και αποτελεί αναπόσπαστο τμήμα της παρούσας, στο οποίο αποτυπώνονται με:


α. με ροζ περίγραμμα και κόκκινη διαγράμμιση, τα τμήματα της παρ. 2 του άρθρου 39 του ν. 4801/2021, β. με γαλάζιο περίγραμμα και γαλάζια διαγράμμιση, τα τμήματα της παρ. 8α του άρθρου 17 του ν. 3889/2010.


Κατά τα λοιπά, ισχύει η υπ' αρ. 203771/21-12-2017 (Δ' 37/2018) απόφαση.


Η ισχύς της παρούσας απόφασης αρχίζει από τη δημοσίευσή της στην Εφημερίδα της Κυβερνήσεως.

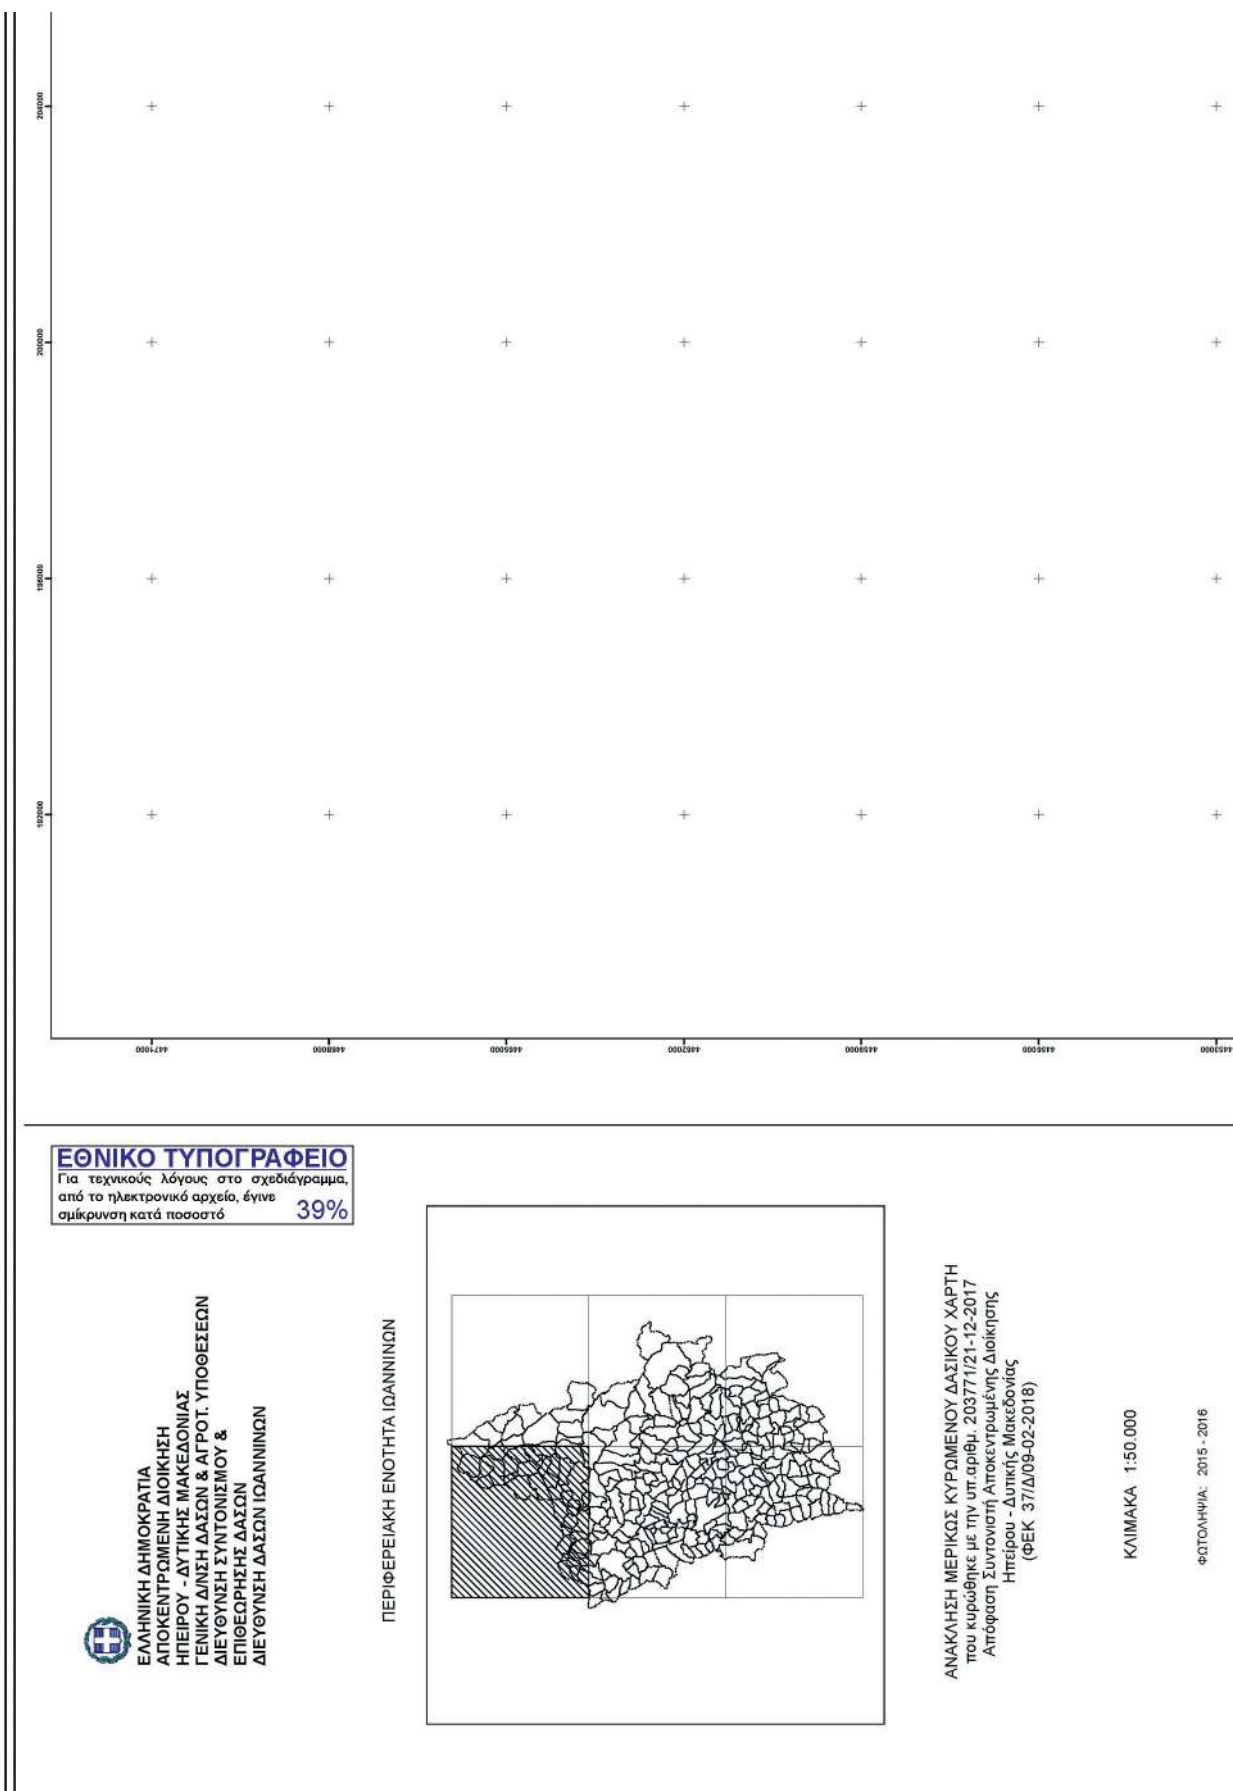


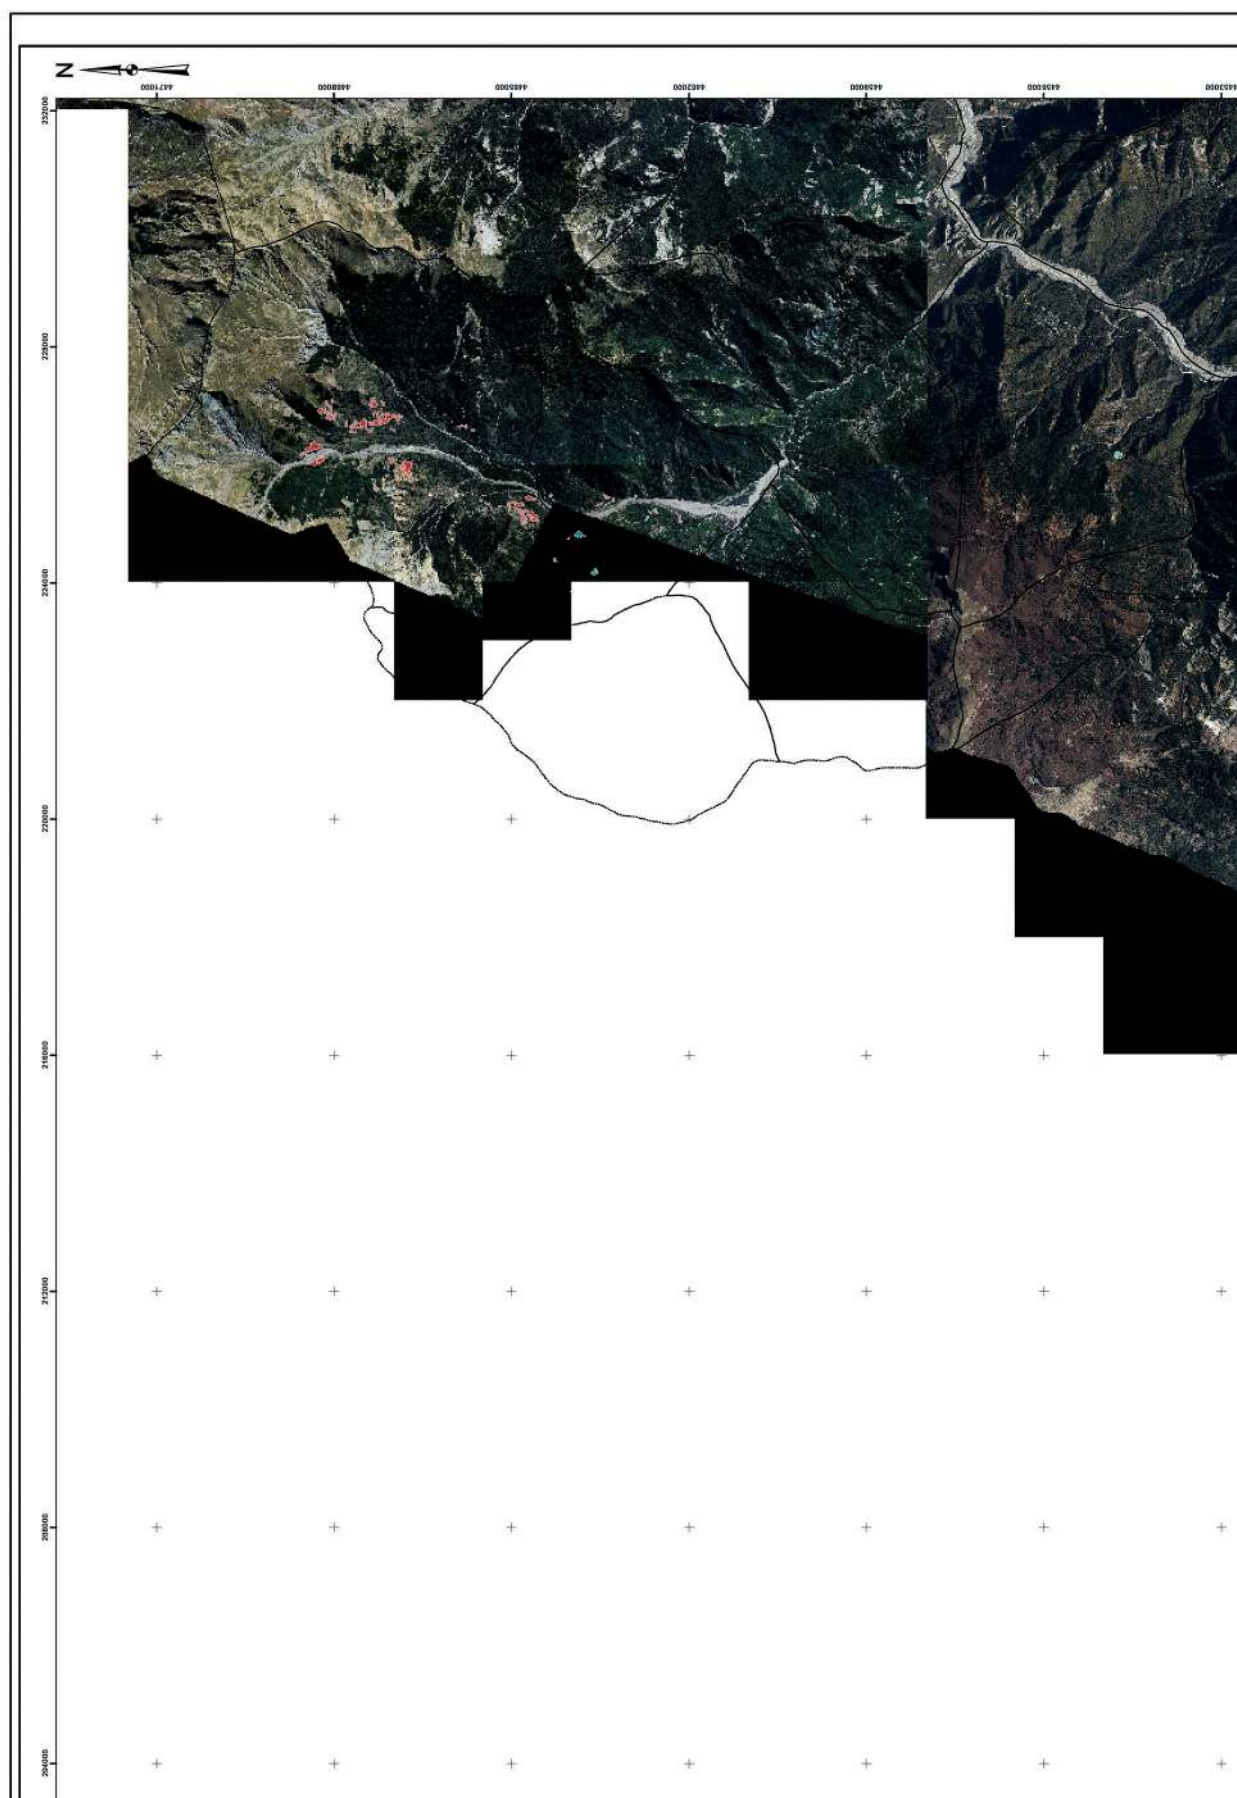


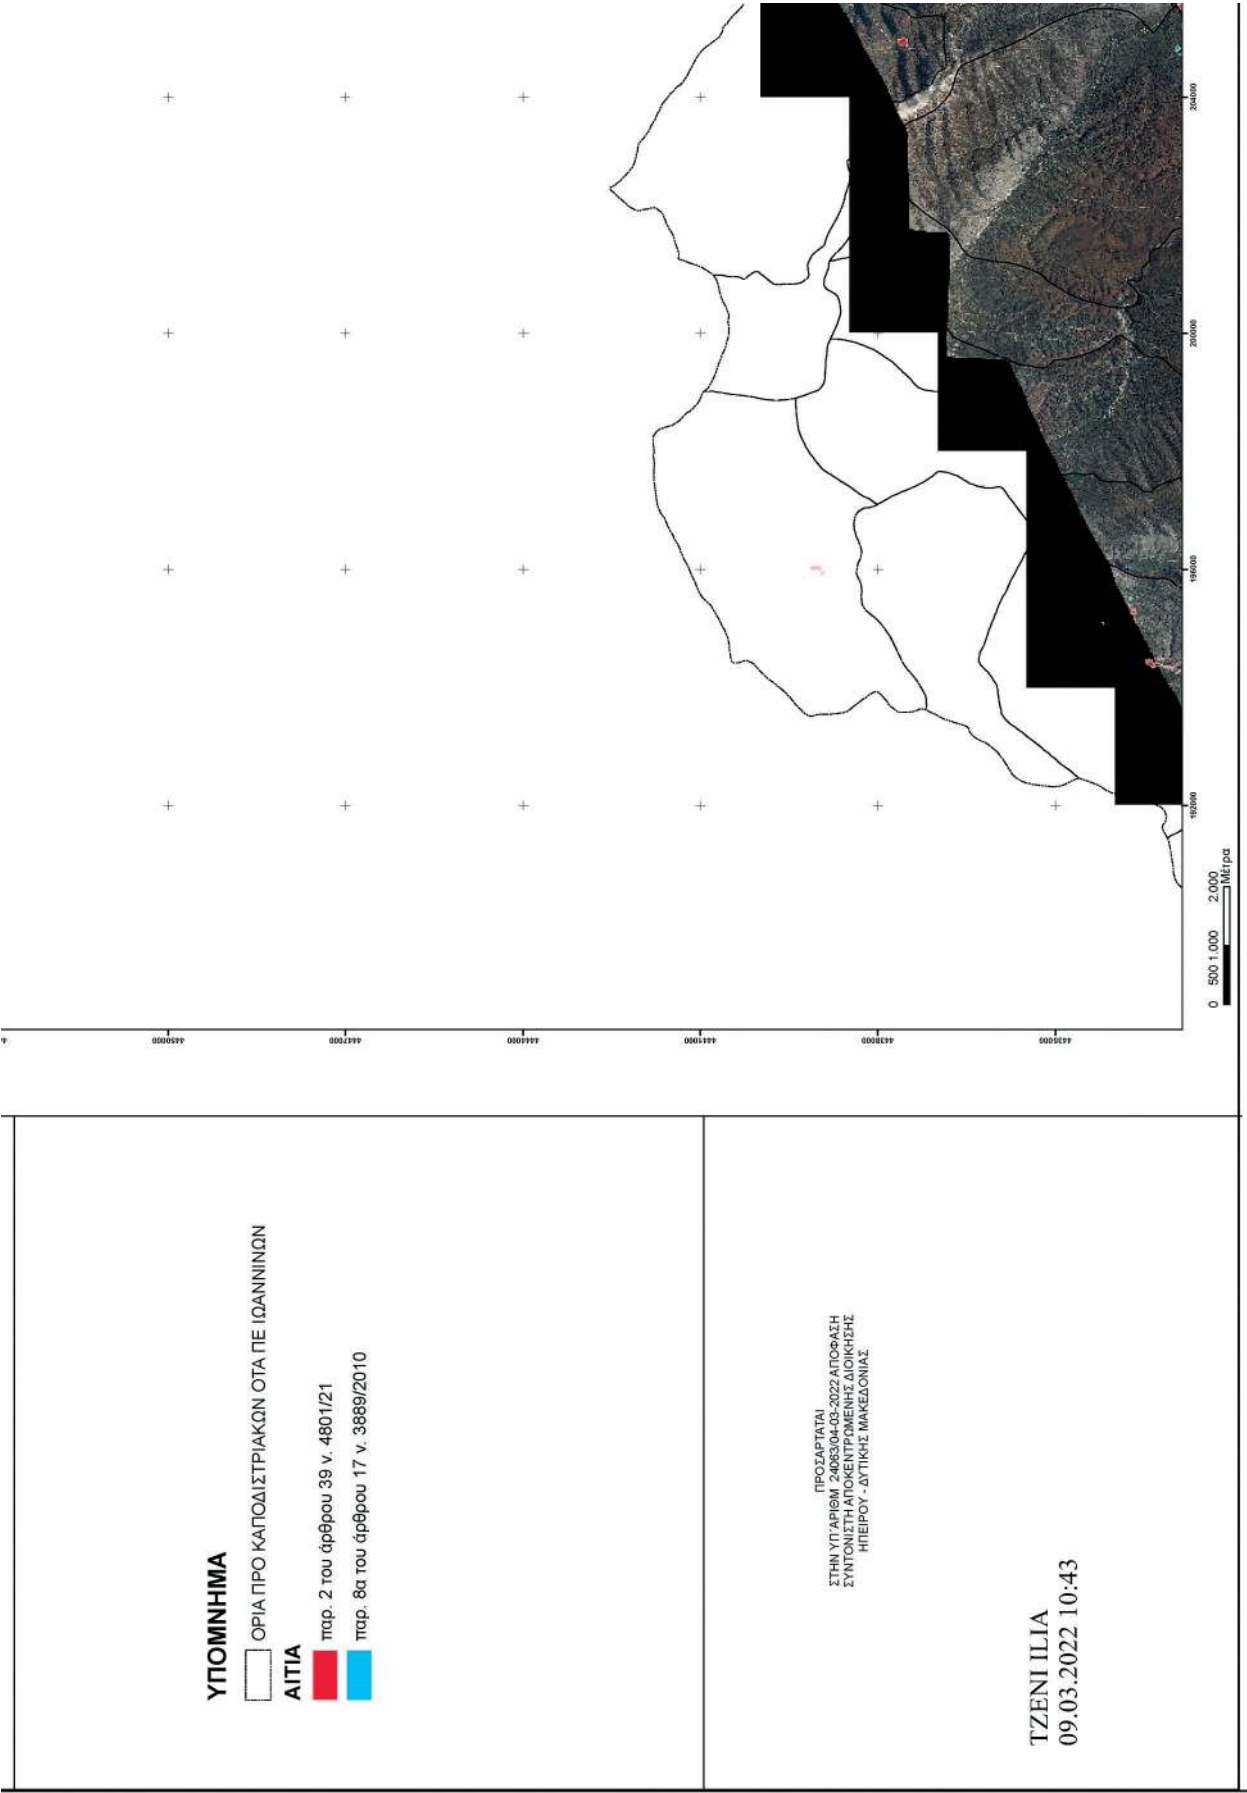

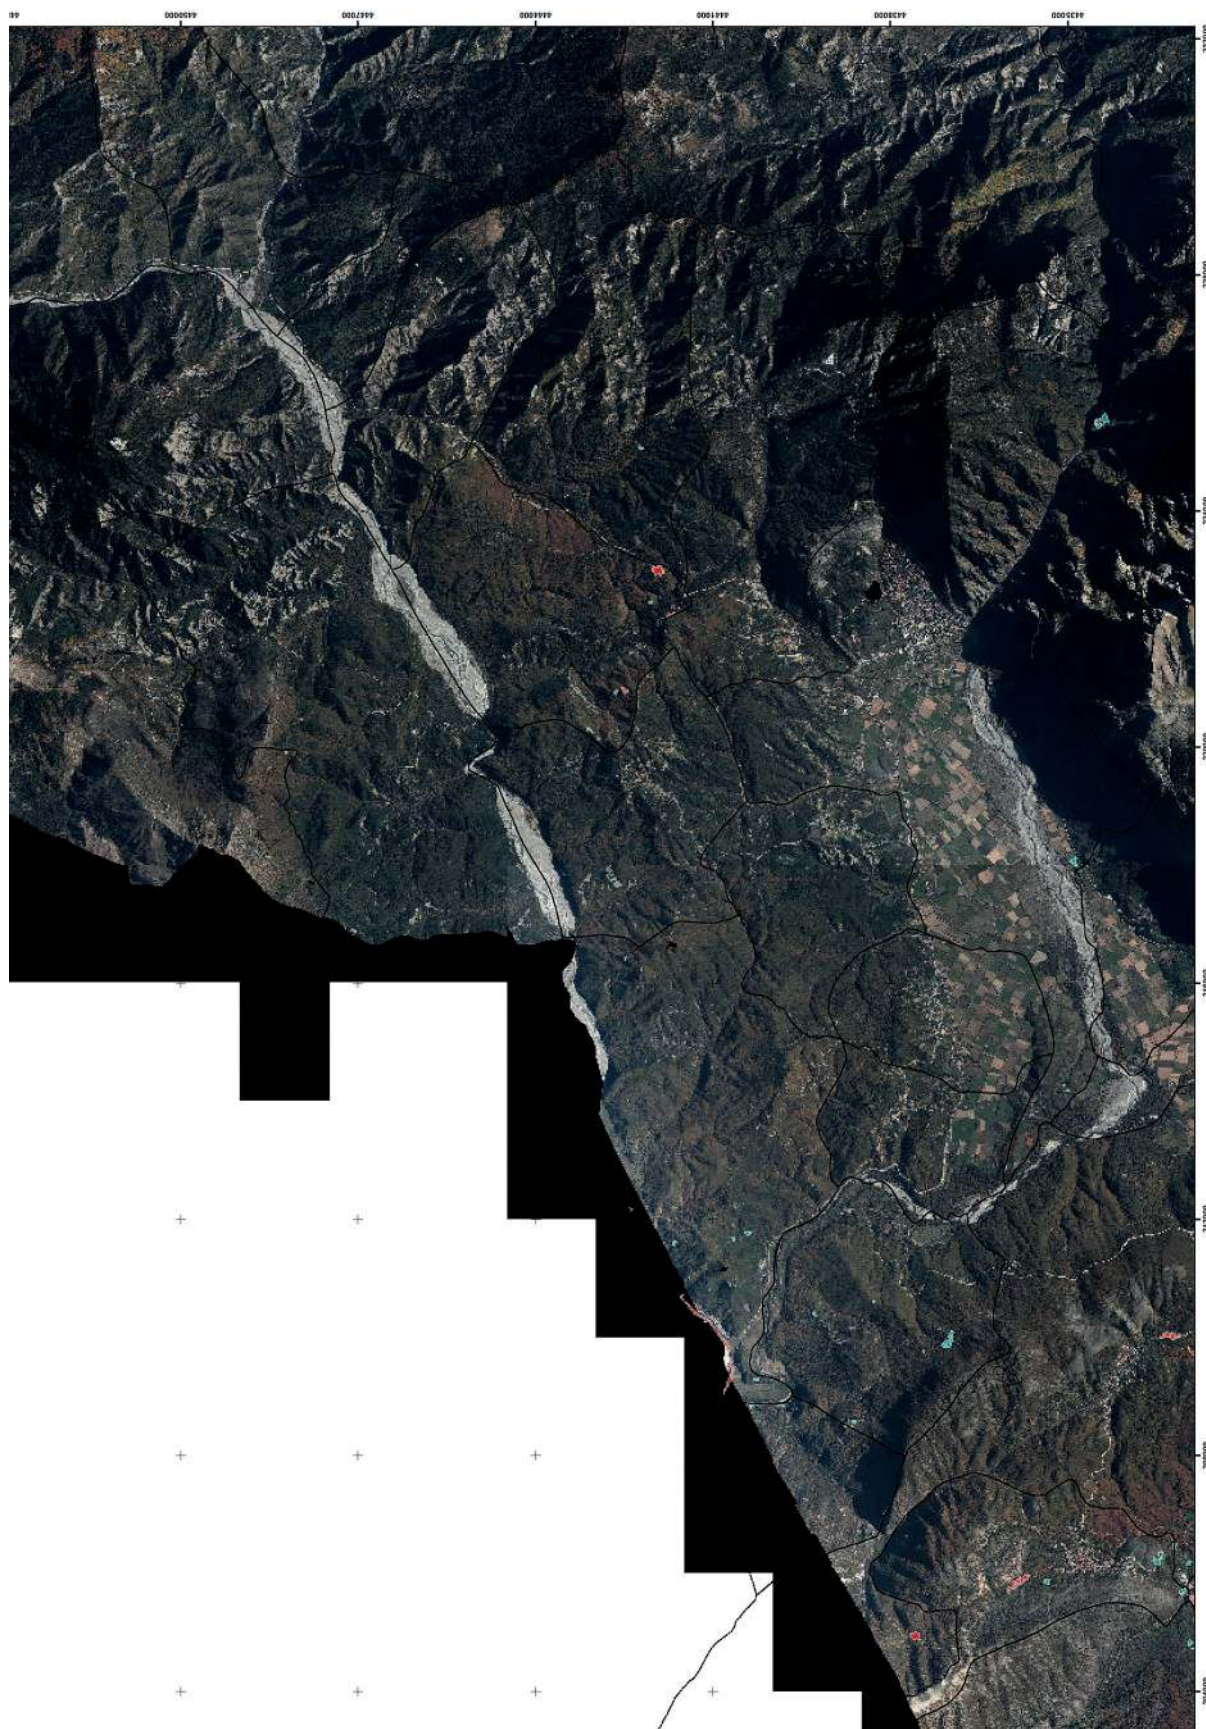

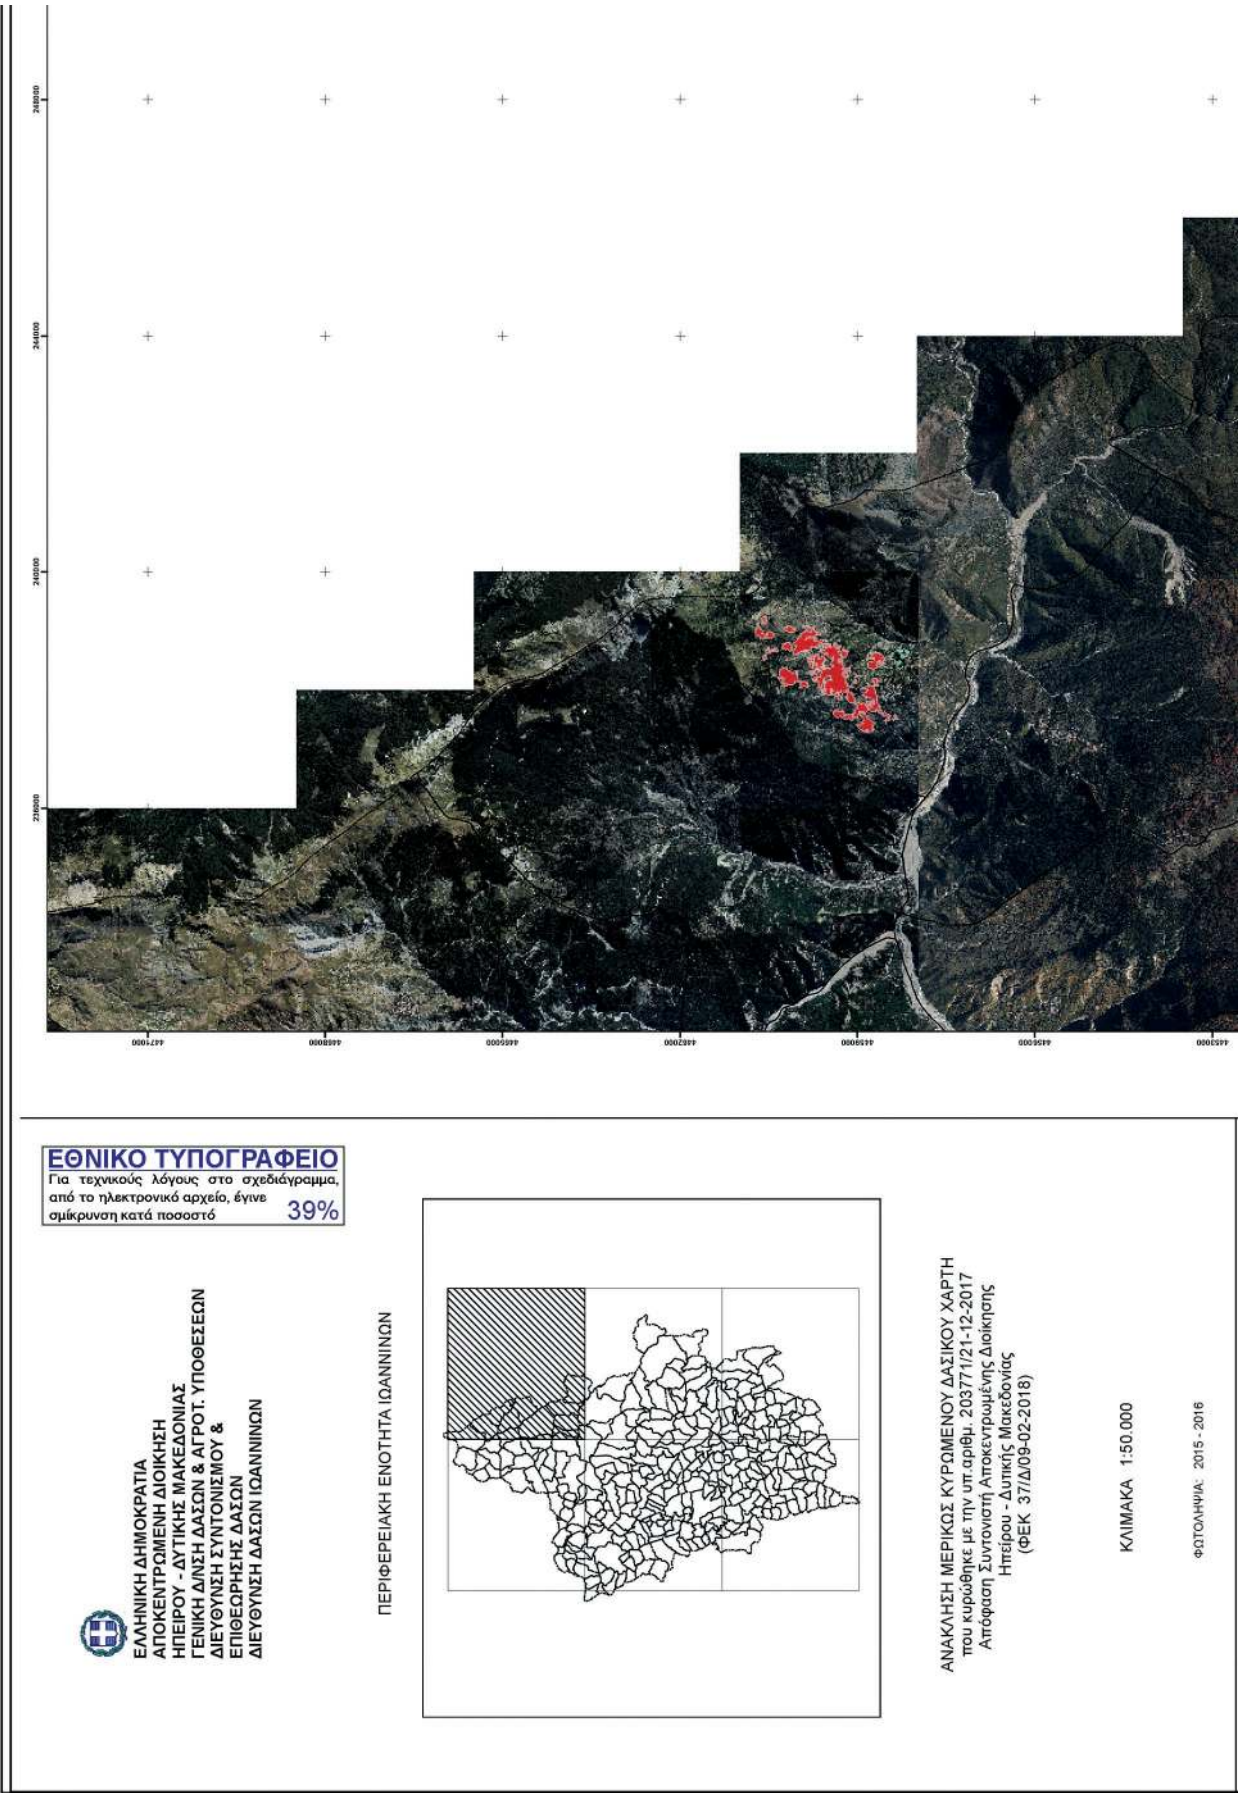

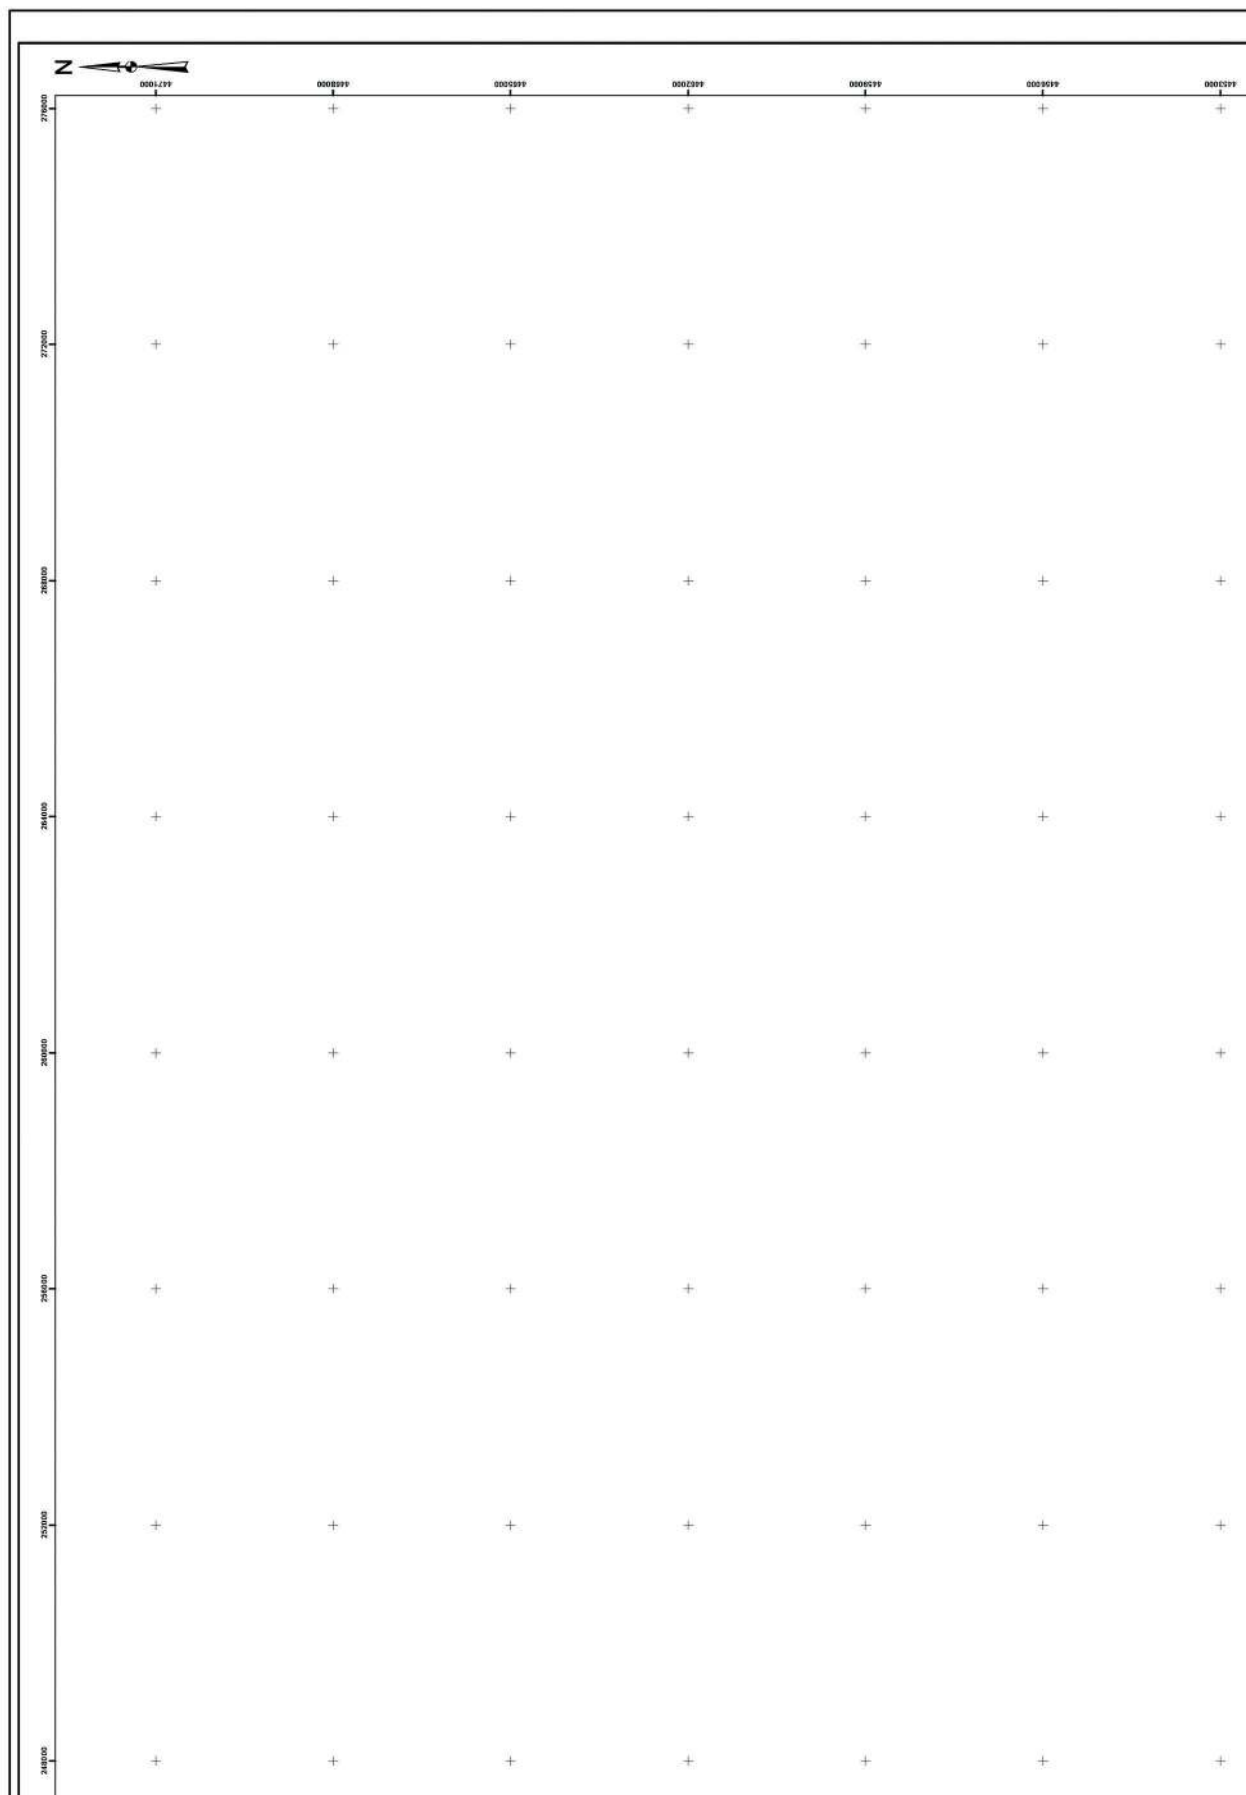

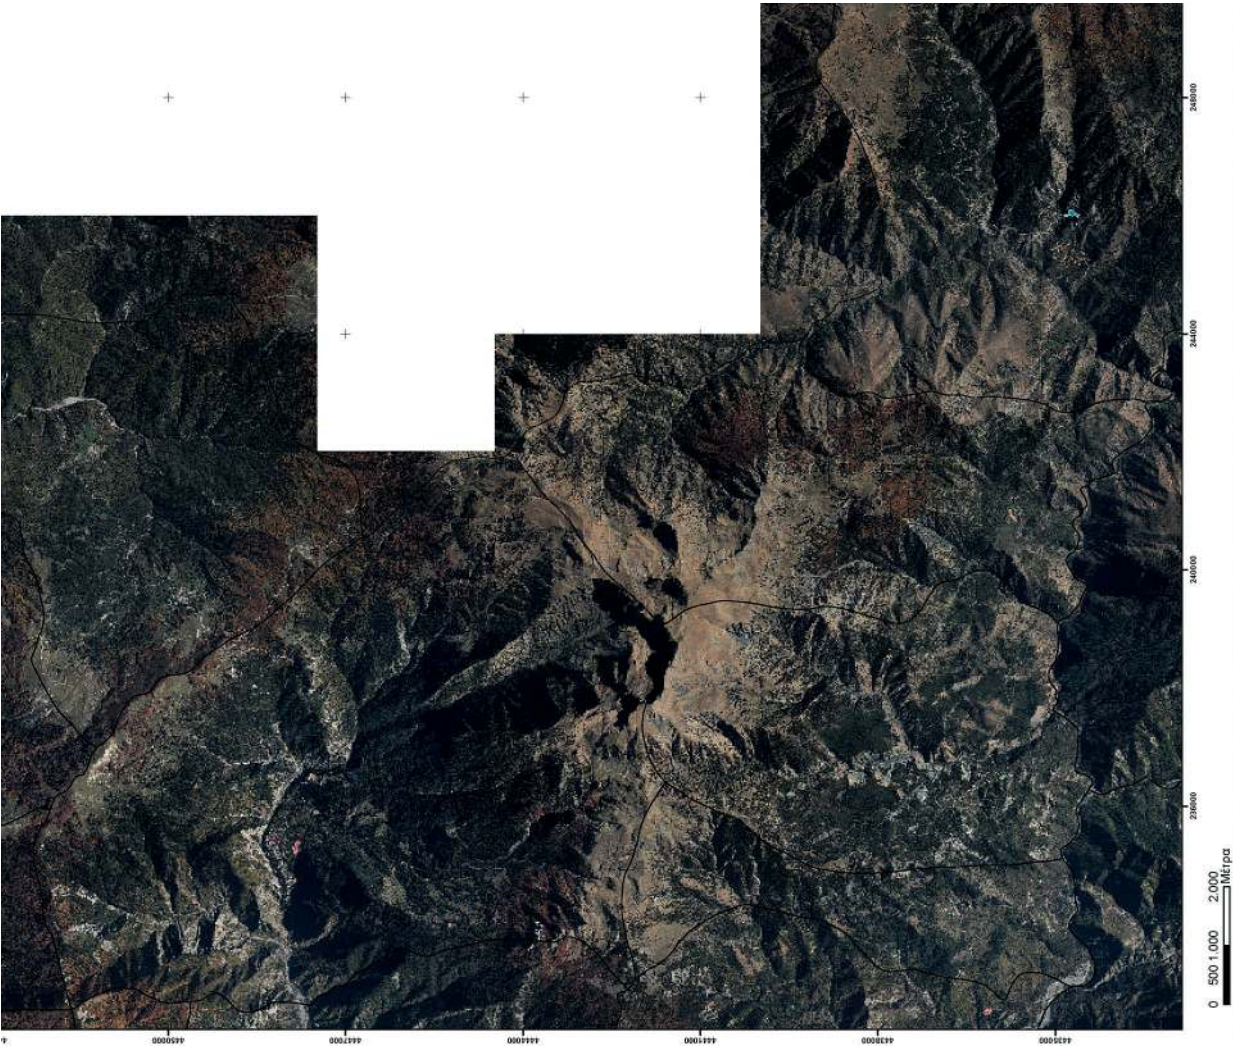

ΥΠΟΜΝΗΜΑ

☐ ΟΡΙΑ ΠΡΟ ΚΑΠΟΔΙΣΤΡΙΑΚΩΝ ΣΤΑ ΠΕ ΙΩΑΝΝΙΝΩΝ


ΑΙΤΙΑ


☒ παρ. 2 του άρθρου 39 ν. 4801/21


☒ παρ. 8α του άρθρου 17 ν. 3889/2010


ΠΡΟΣΑΡΤΑΤΑΙ
ΣΤΗΝ ΥΠΑΓΡΑΦΗ 24063/04-03-2022 ΑΠΟΦΑΣΗ
ΣΥΝΤΟΝΙΣΤΗ ΑΠΟΚΕΝΤΡΩΜΕΝΗΣ ΔΙΟΙΚΗΣΗΣ
ΗΠΕΙΡΟΥ - ΔΥΤΙΚΗΣ ΜΑΚΕΔΟΝΙΑΣ

ΤΖΕΝΙ ΙΛΙΑ
09.03.2022 10:48

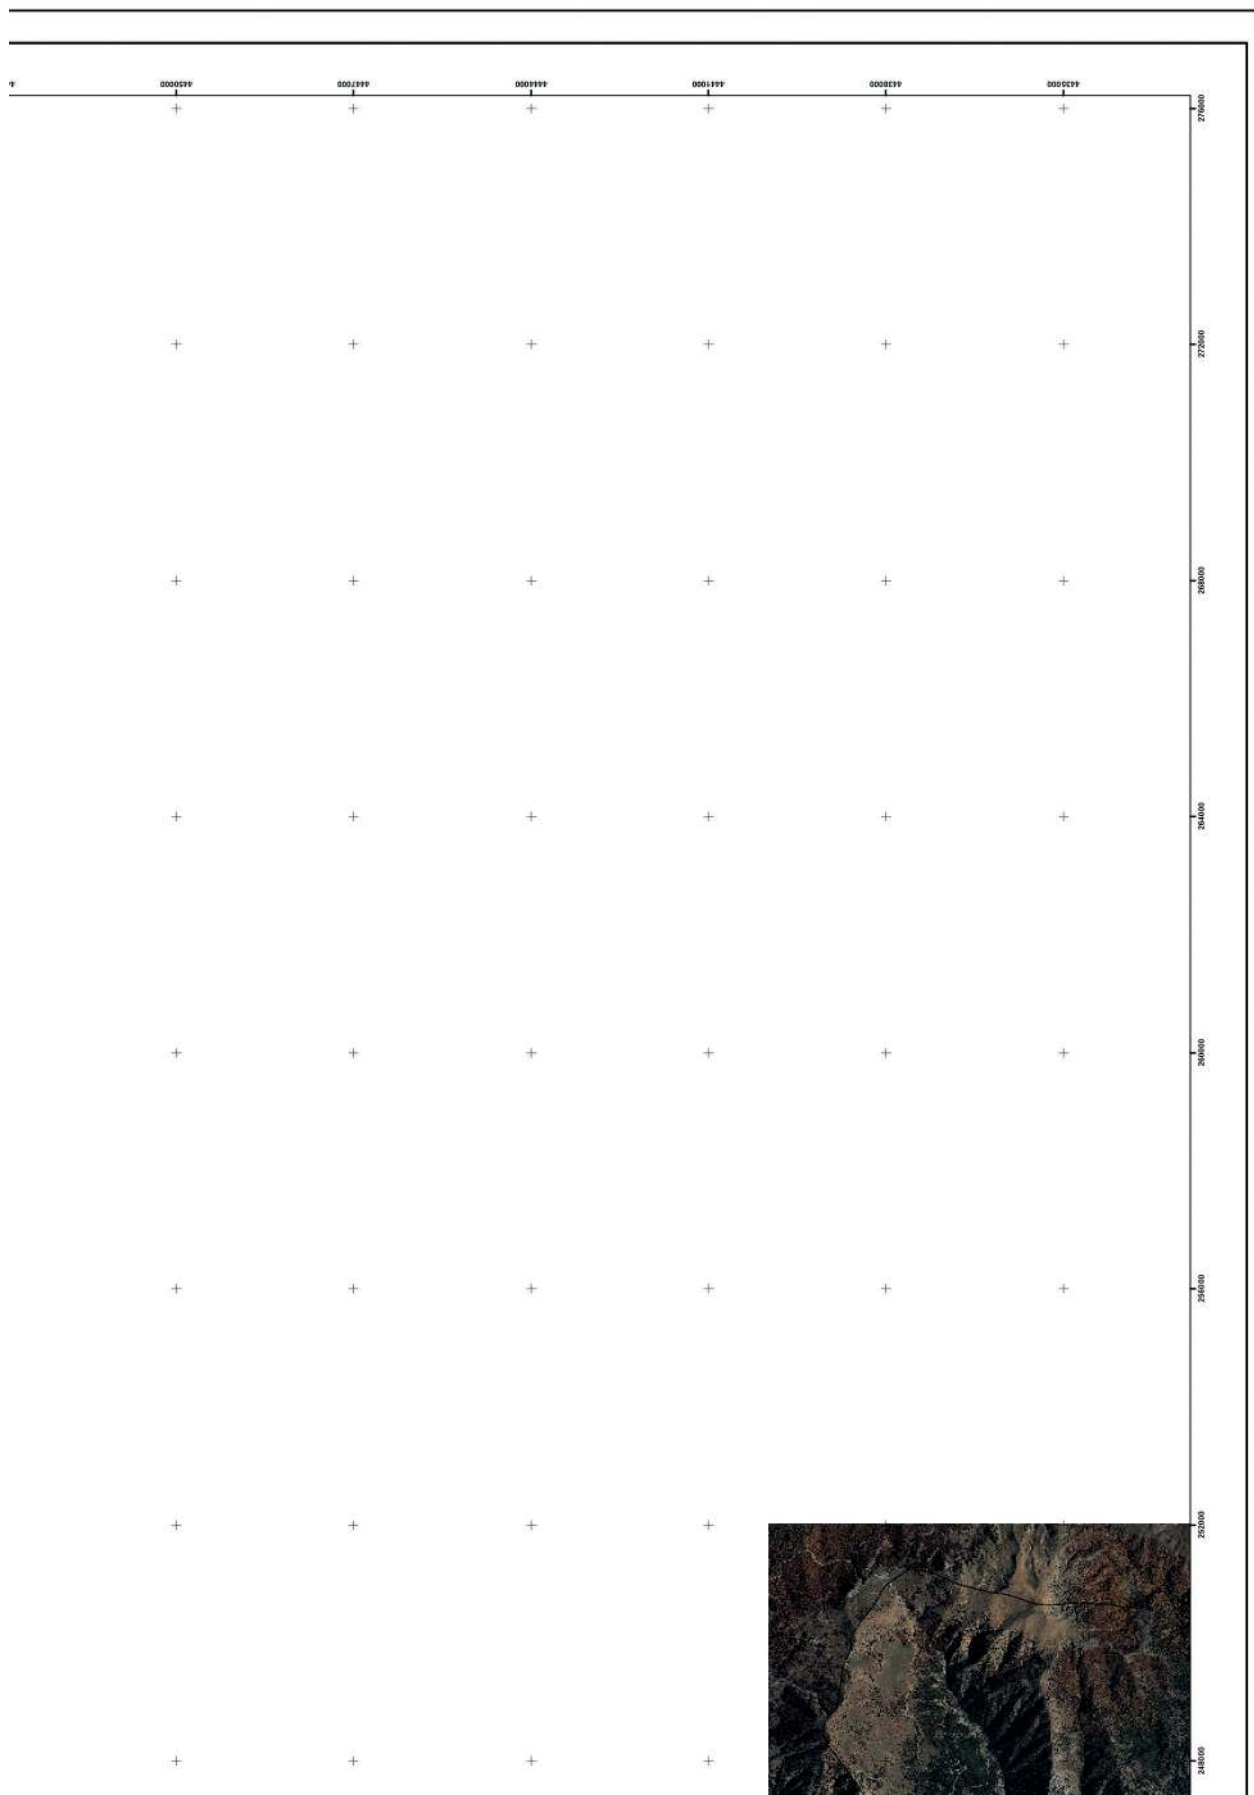


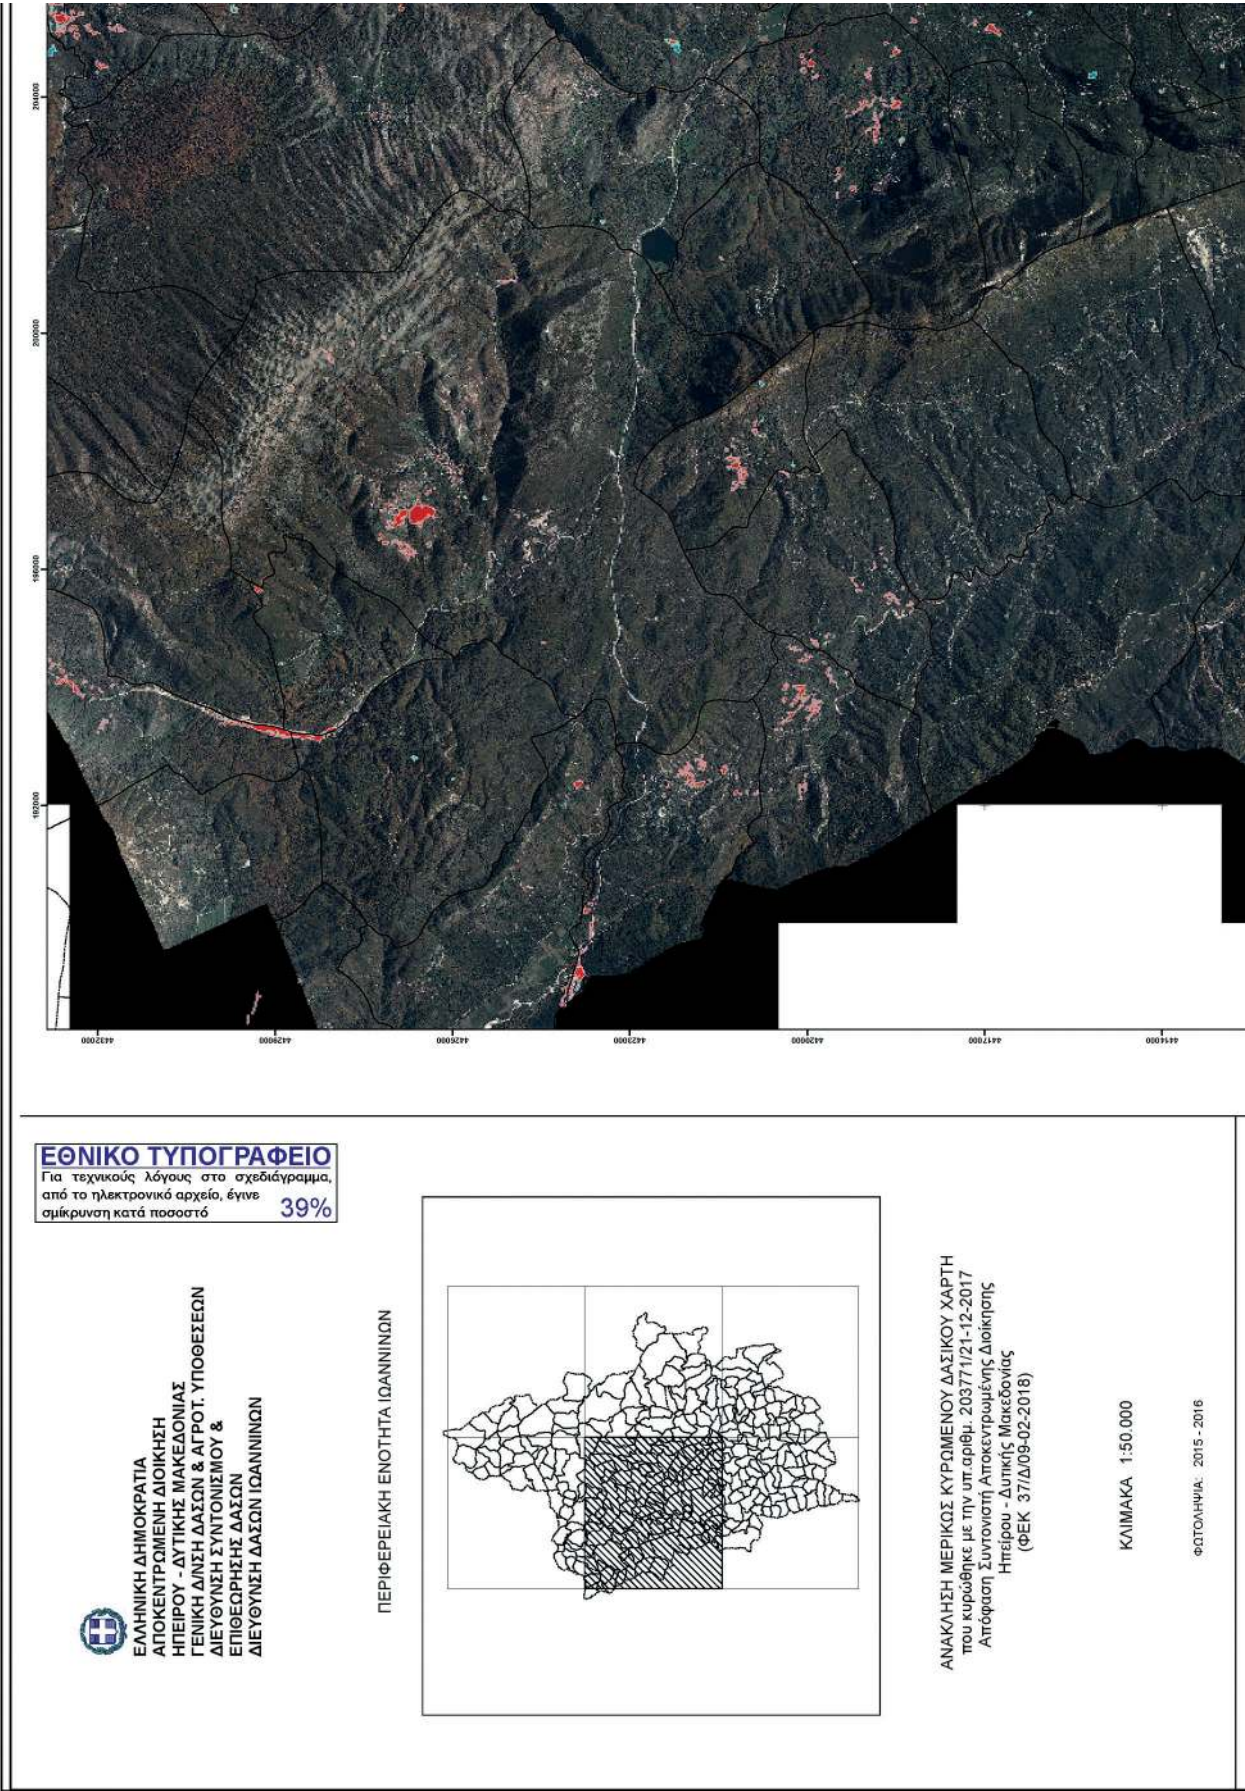


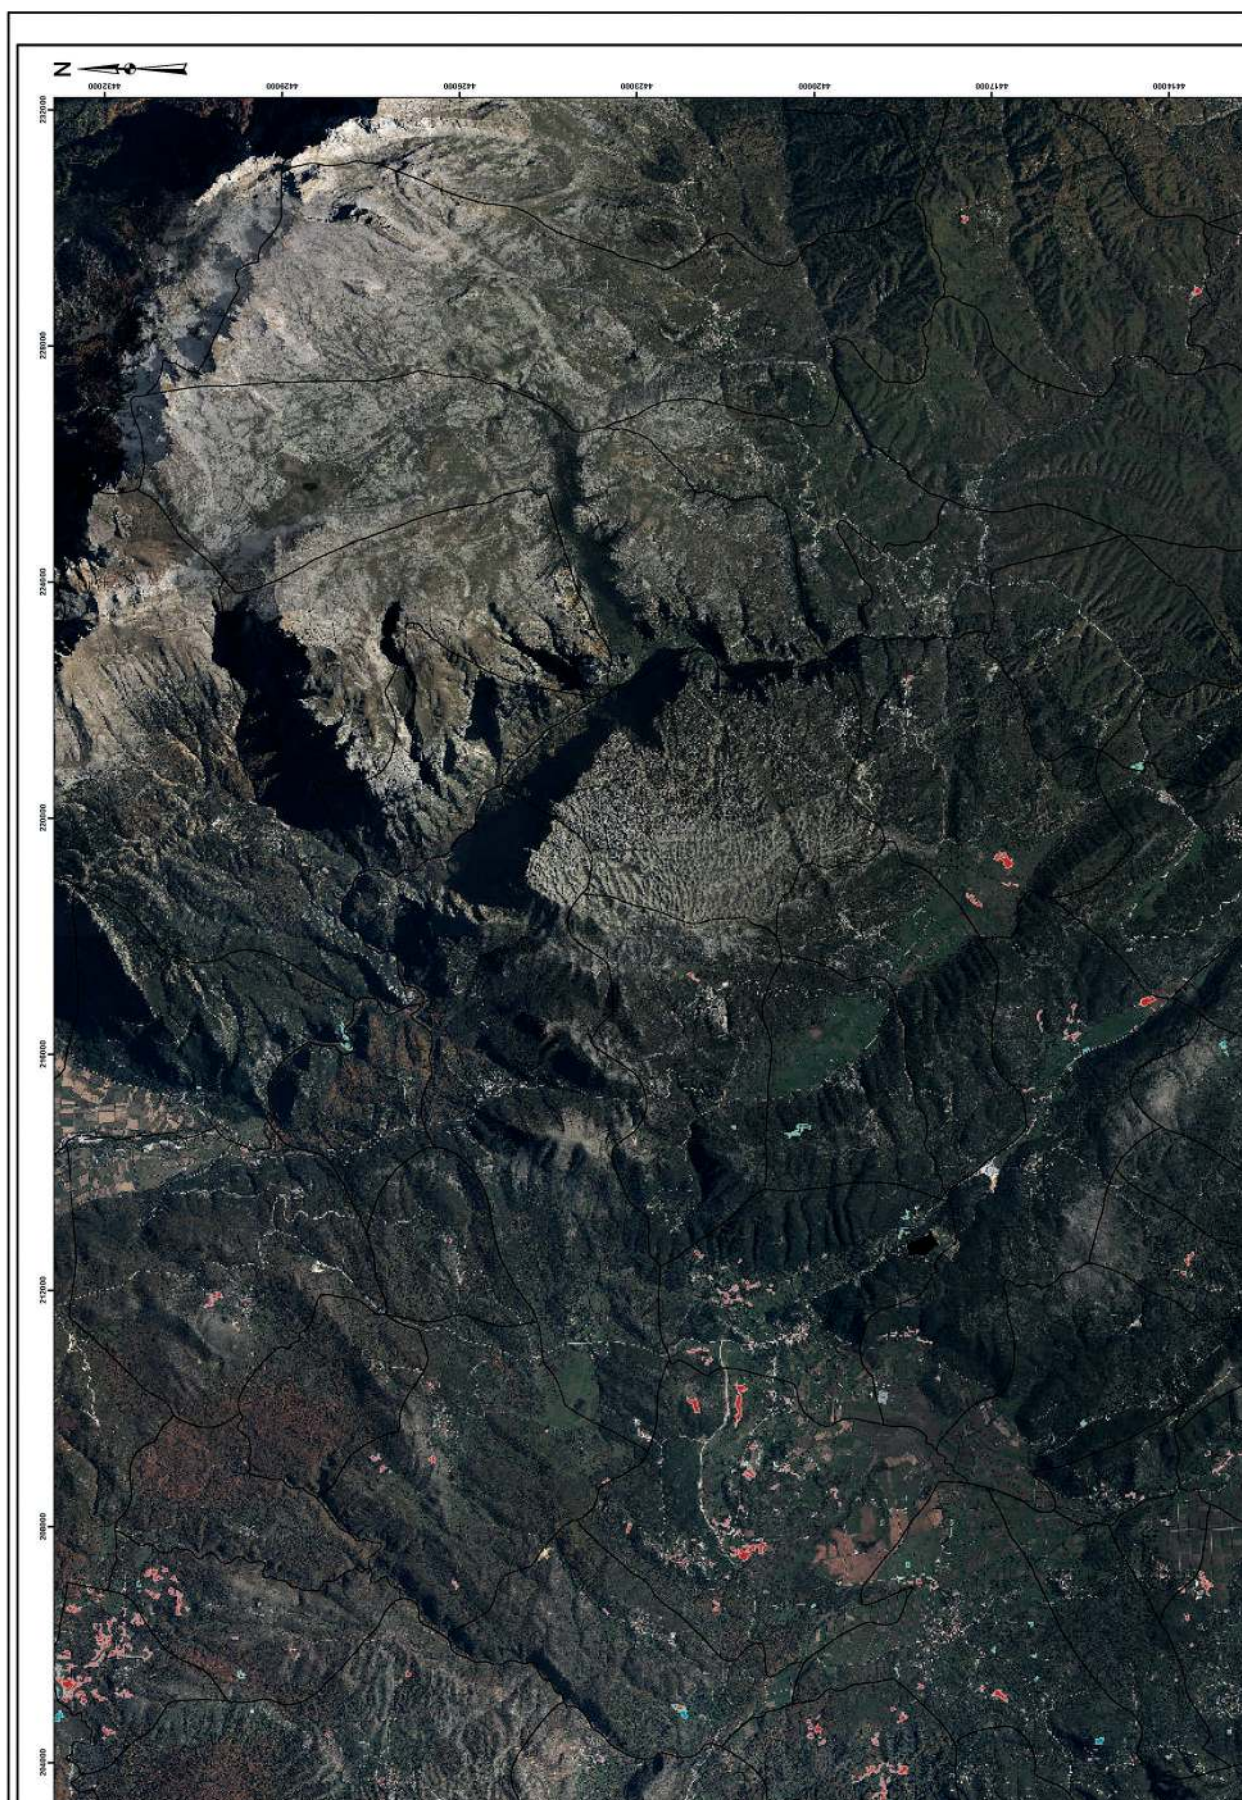

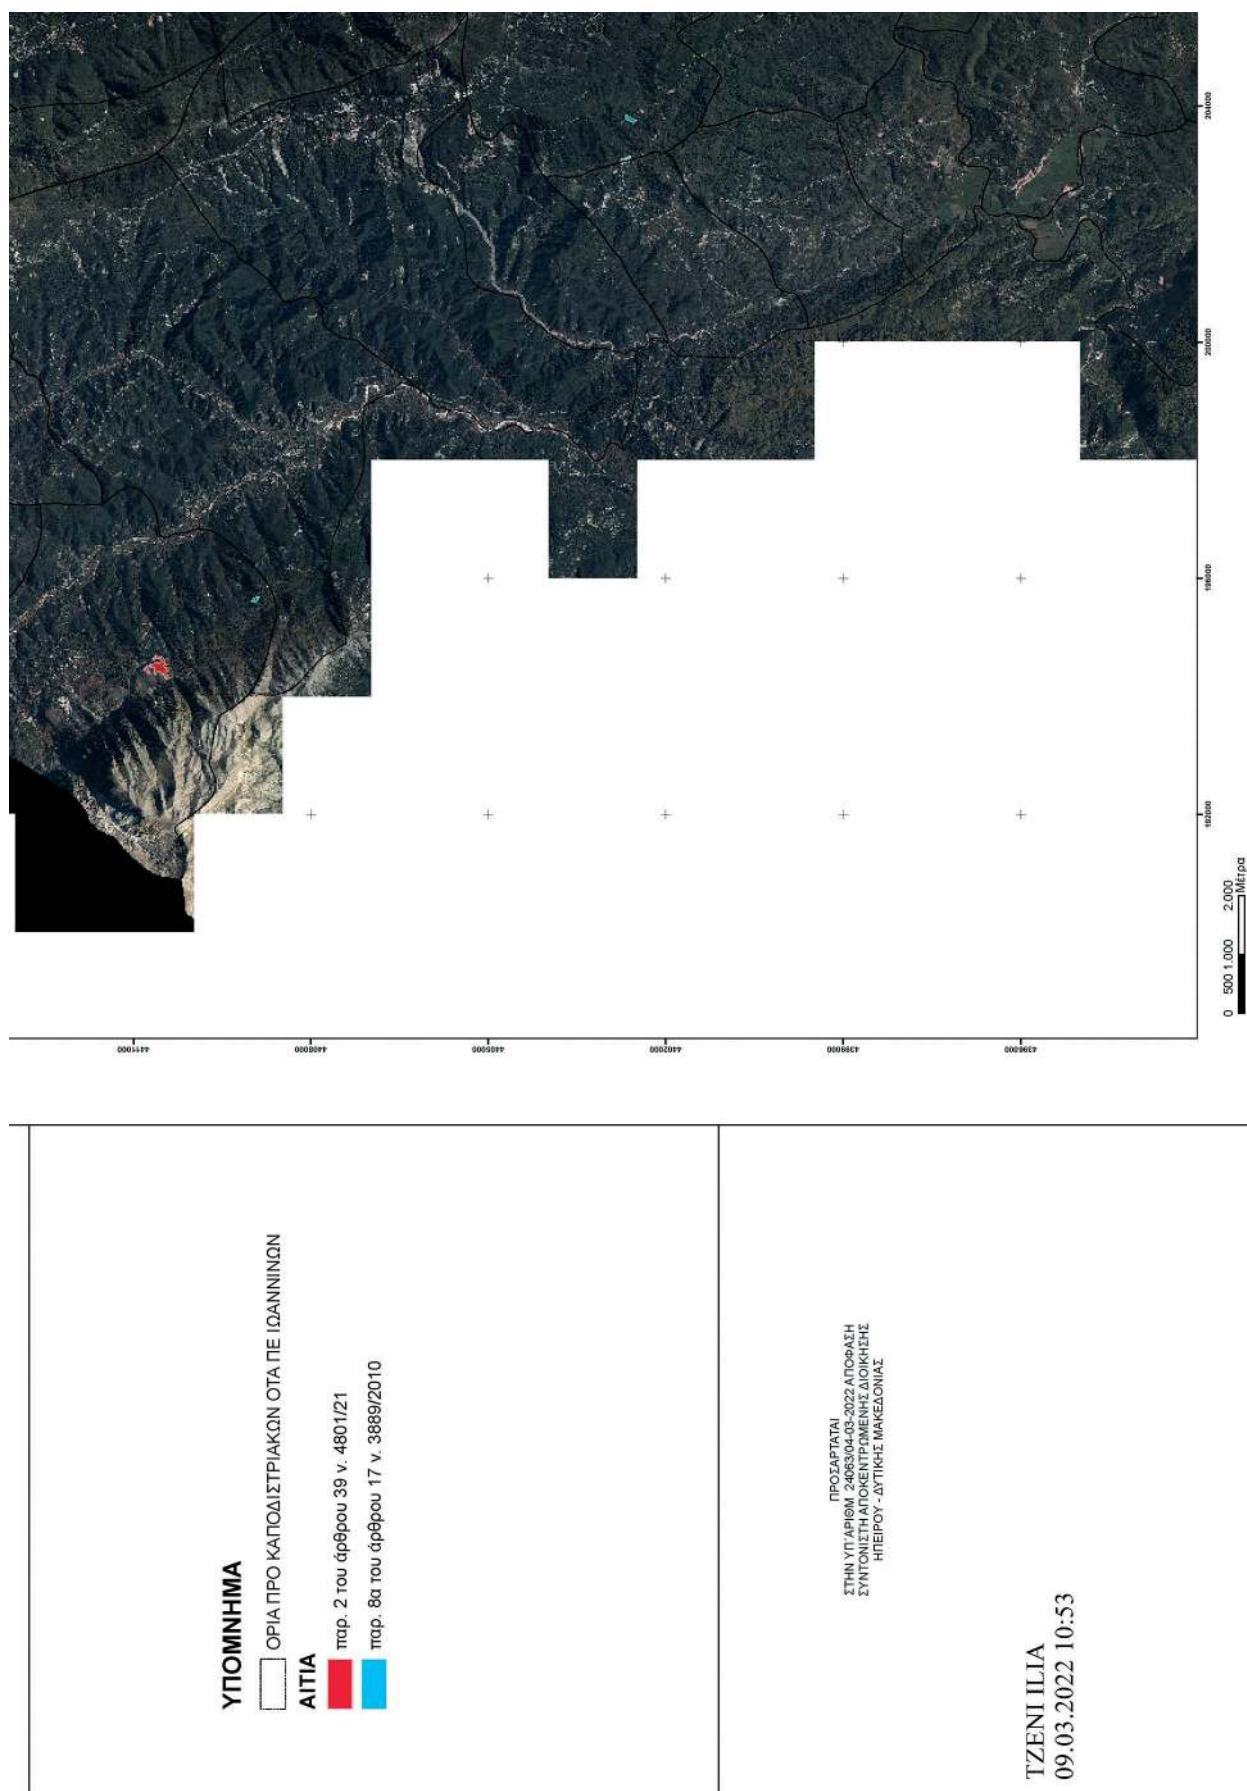





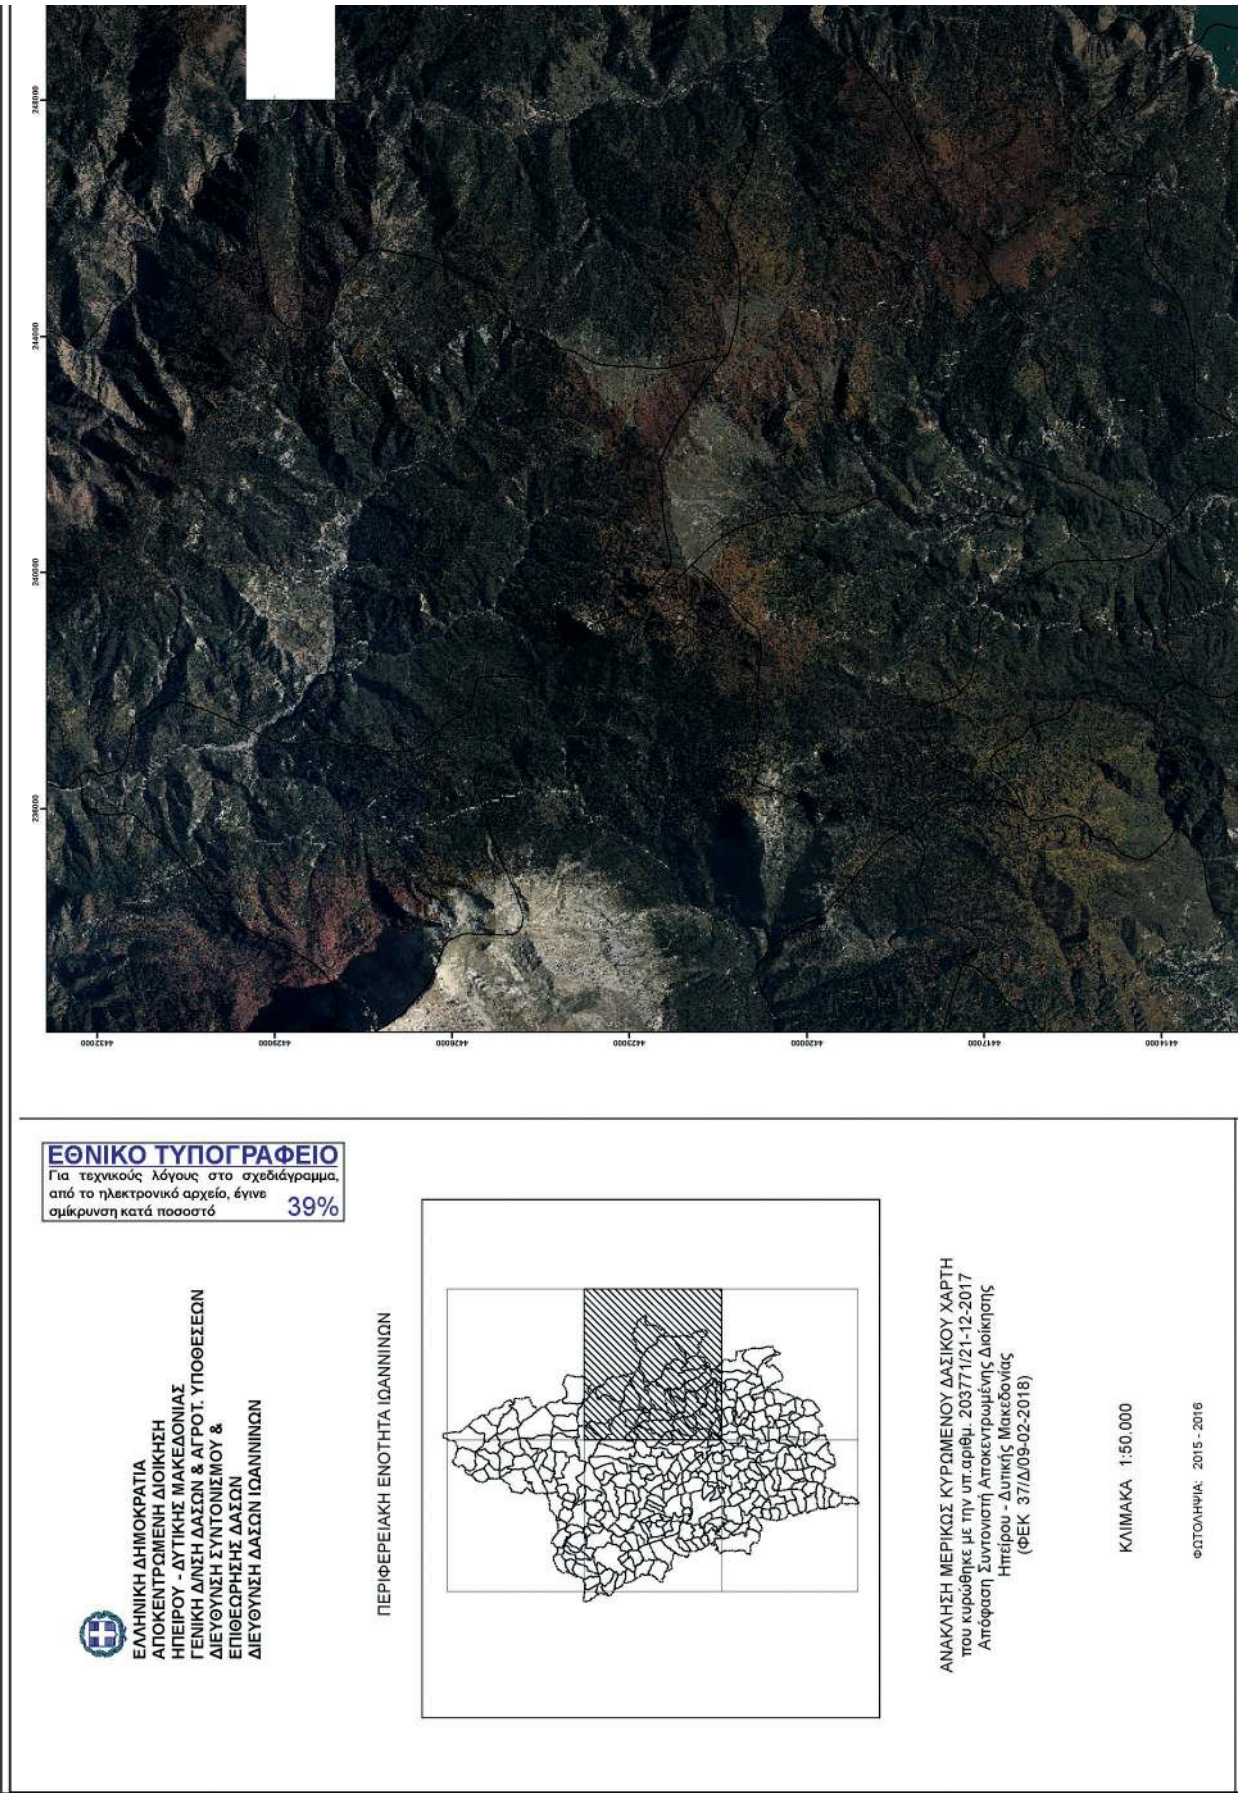


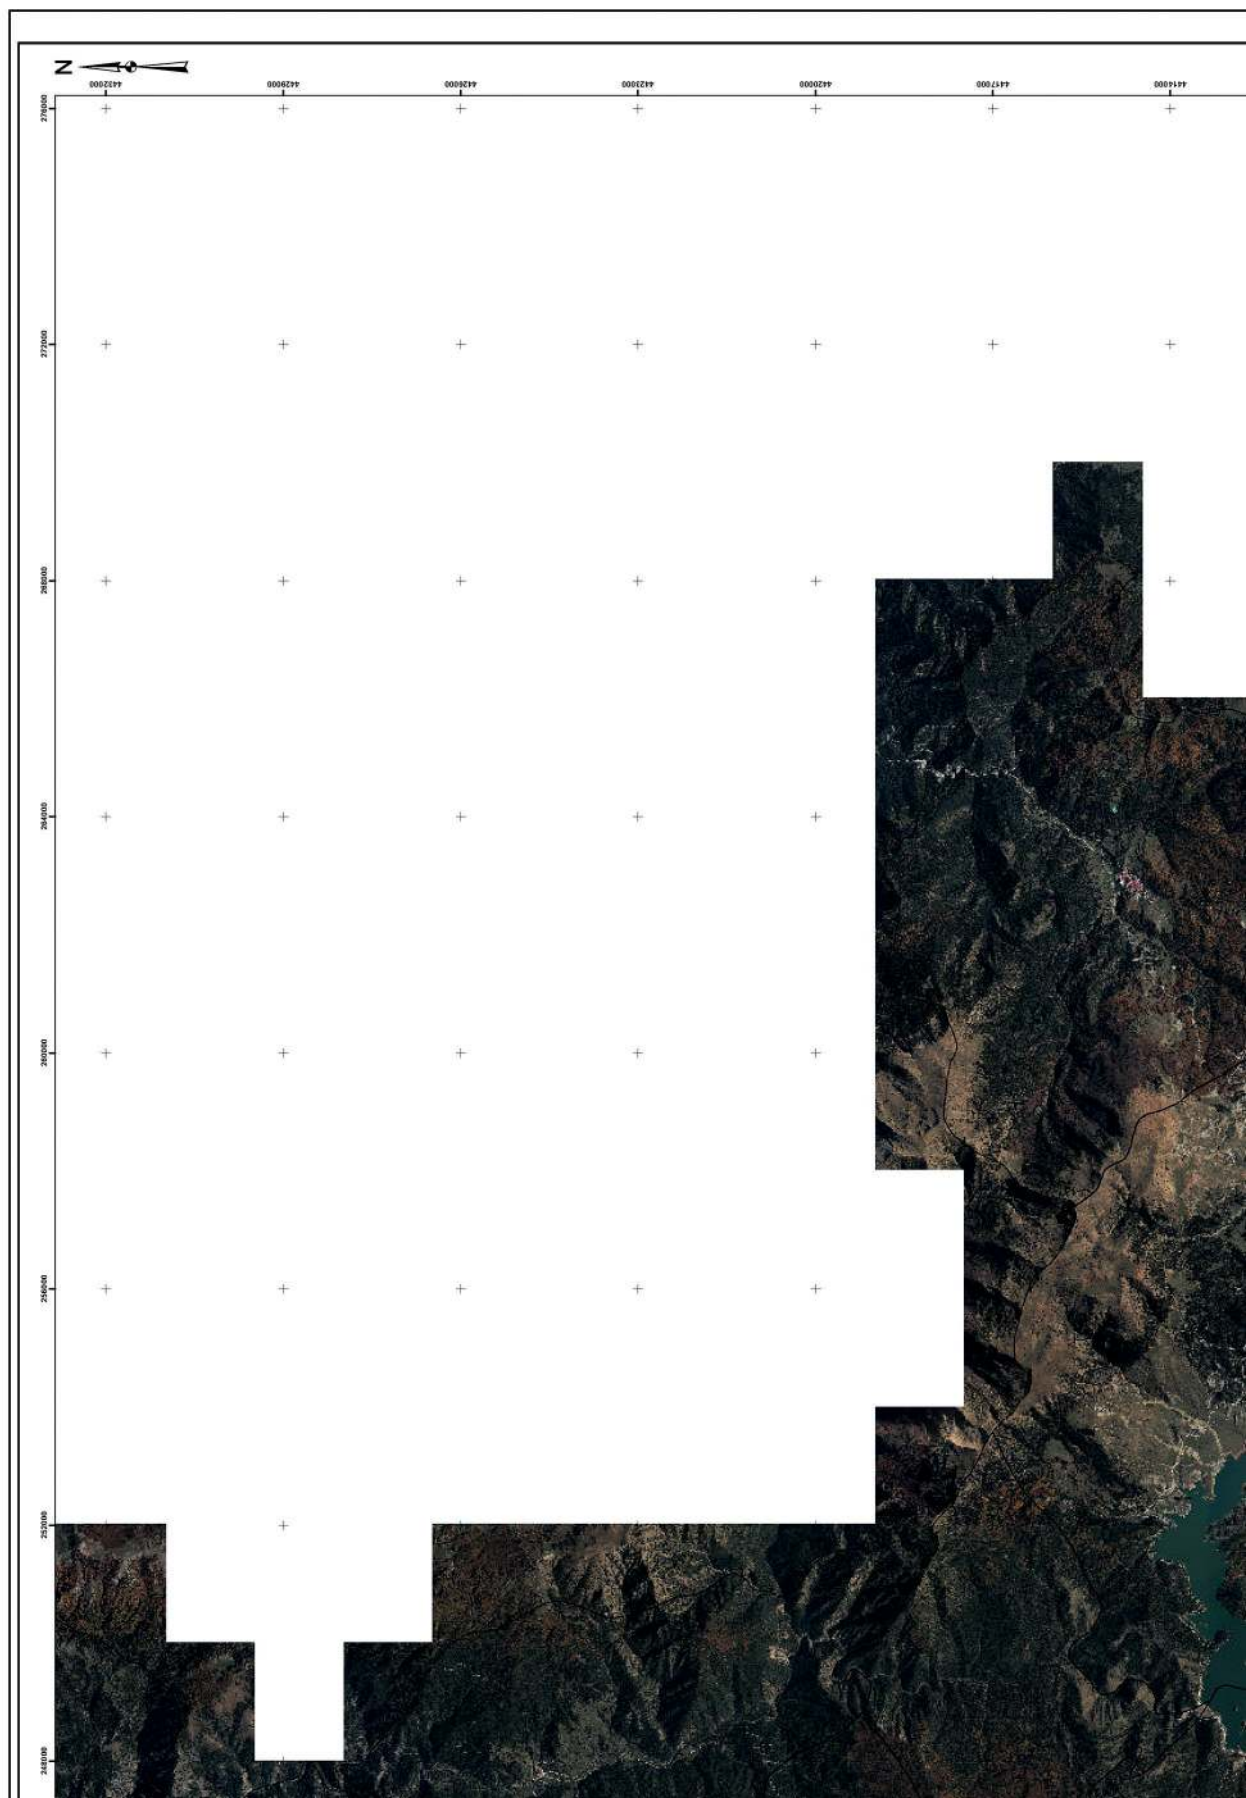



ΥΠΟΜΝΗΜΑ ΟΡΙΑ ΠΡΟ ΚΑΠΟΔΙΣΤΡΙΑΚΩΝ ΣΤΑ ΠΕ ΙΩΑΝΝΙΝΩΝ ΑΙΤΙΑ παρ. 2 του άρθρου 33 ν. 4801/21 παρ. 8α του άρθρου 17 ν. 3889/2010	ΠΡΟΣΑΡΤΑΤΑΙ ΣΤΗΝ ΥΠ'ΑΡΙΘΜ. 24063/04-03-2022 ΑΠΟΦΑΣΗ ΣΥΝΤΟΝΙΣΤΗ ΑΠΟΚΕΝΤΡΩΜΕΝΗΣ ΔΙΟΙΚΗΣΗΣ ΗΠΕΙΡΟΥ - ΔΥΤΙΚΗΣ ΜΑΚΕΔΟΝΙΑΣ ΤΖΕΝΙ ΙΛΙΑ 09.03.2022 10:55
---	--

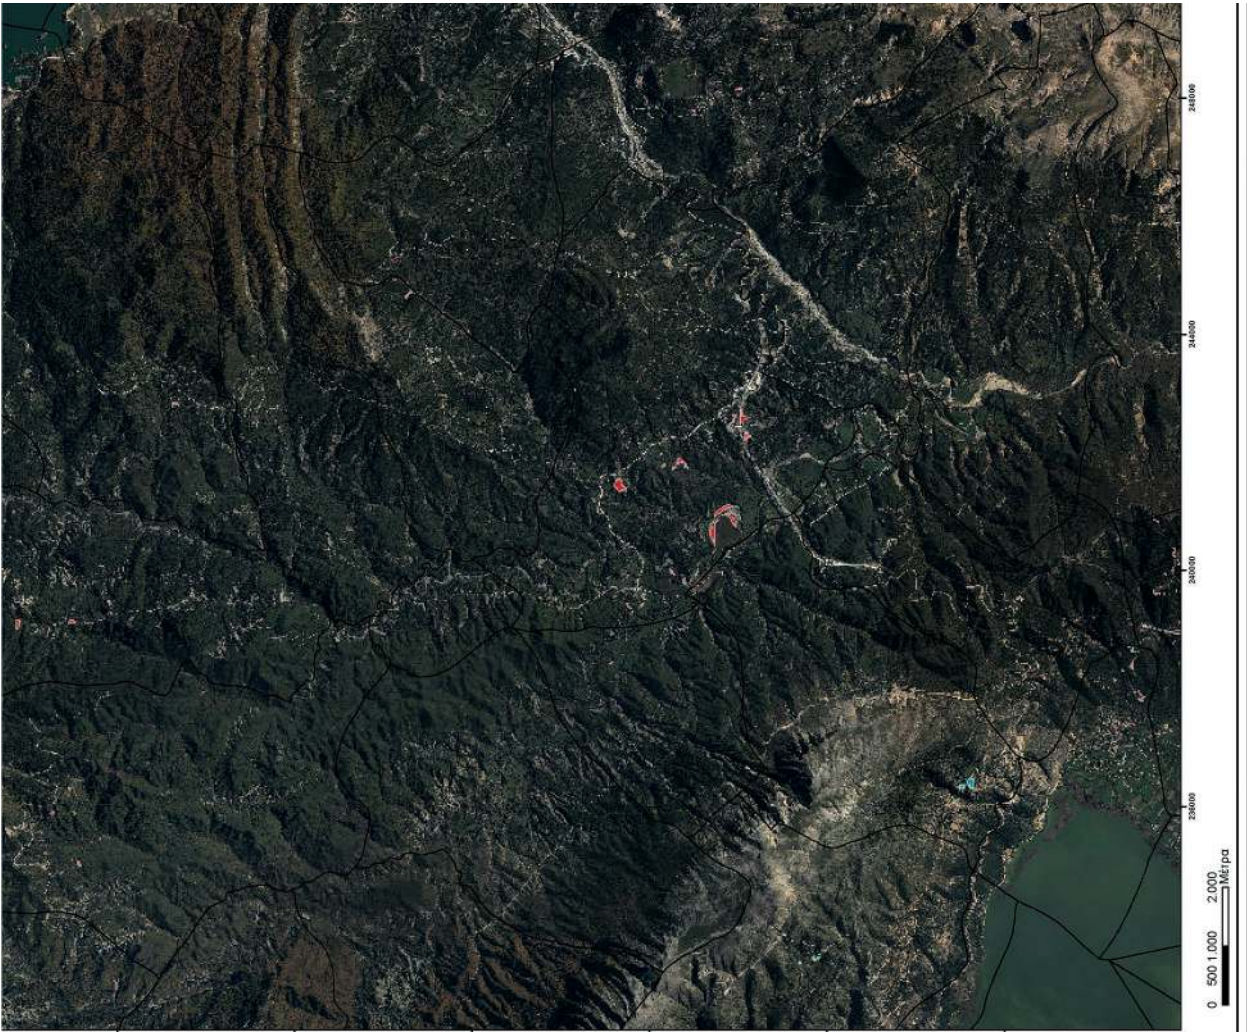


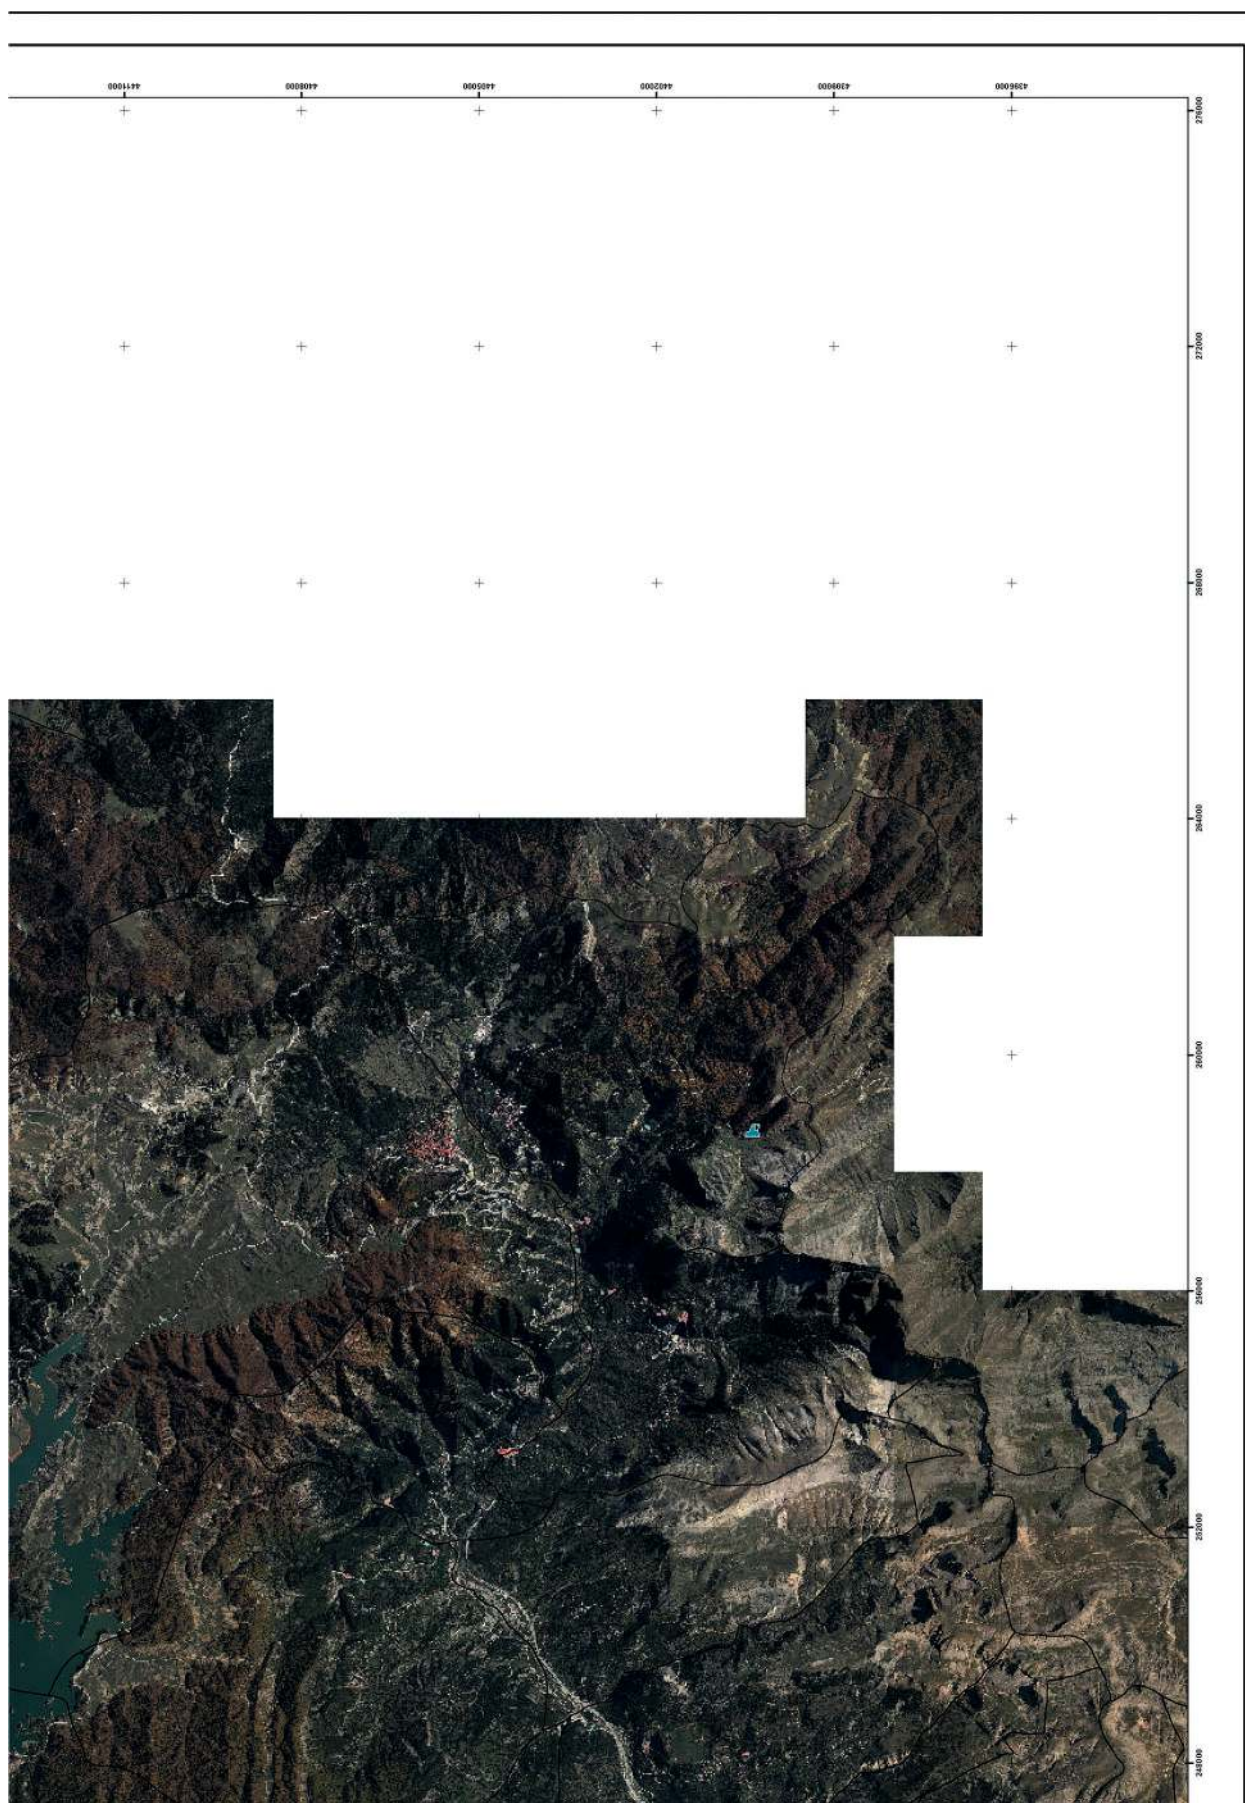


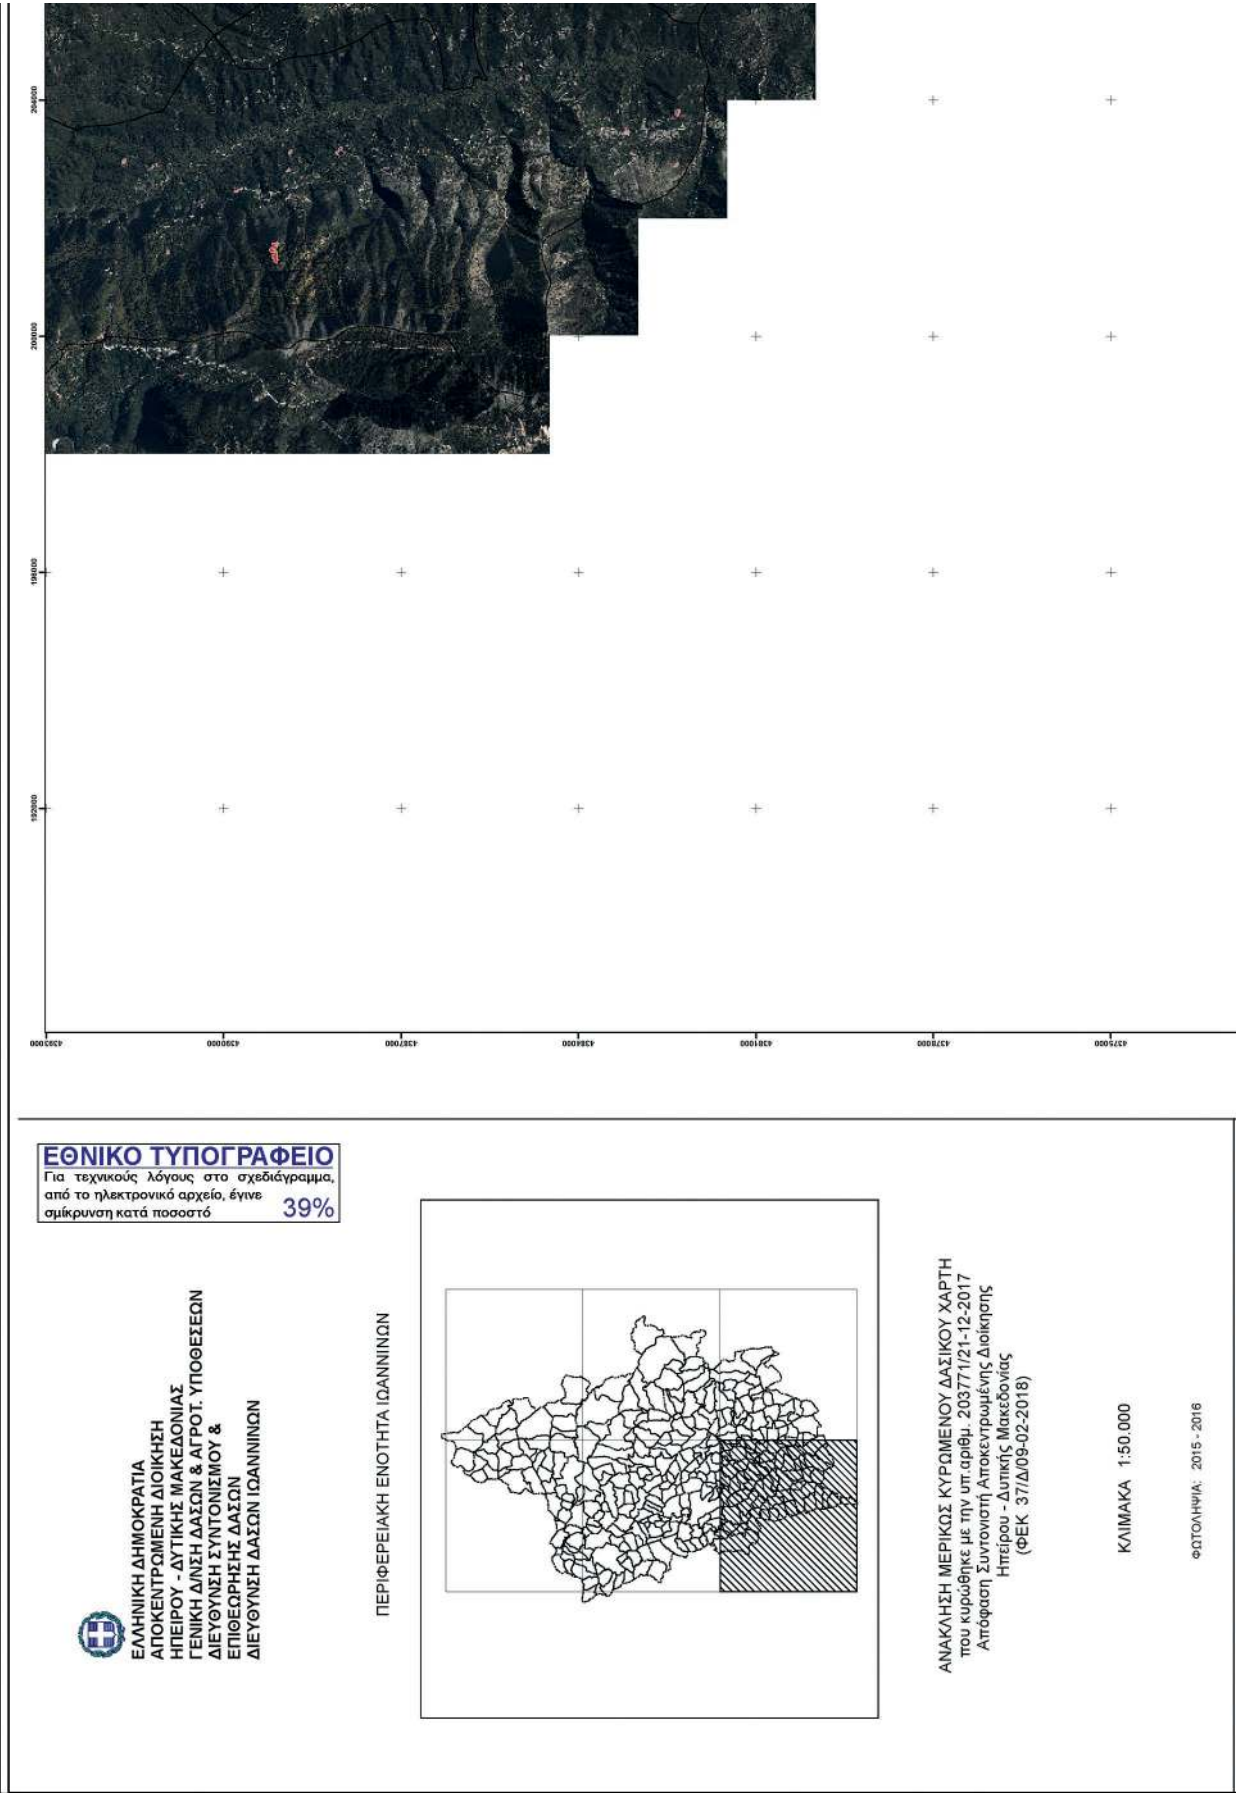

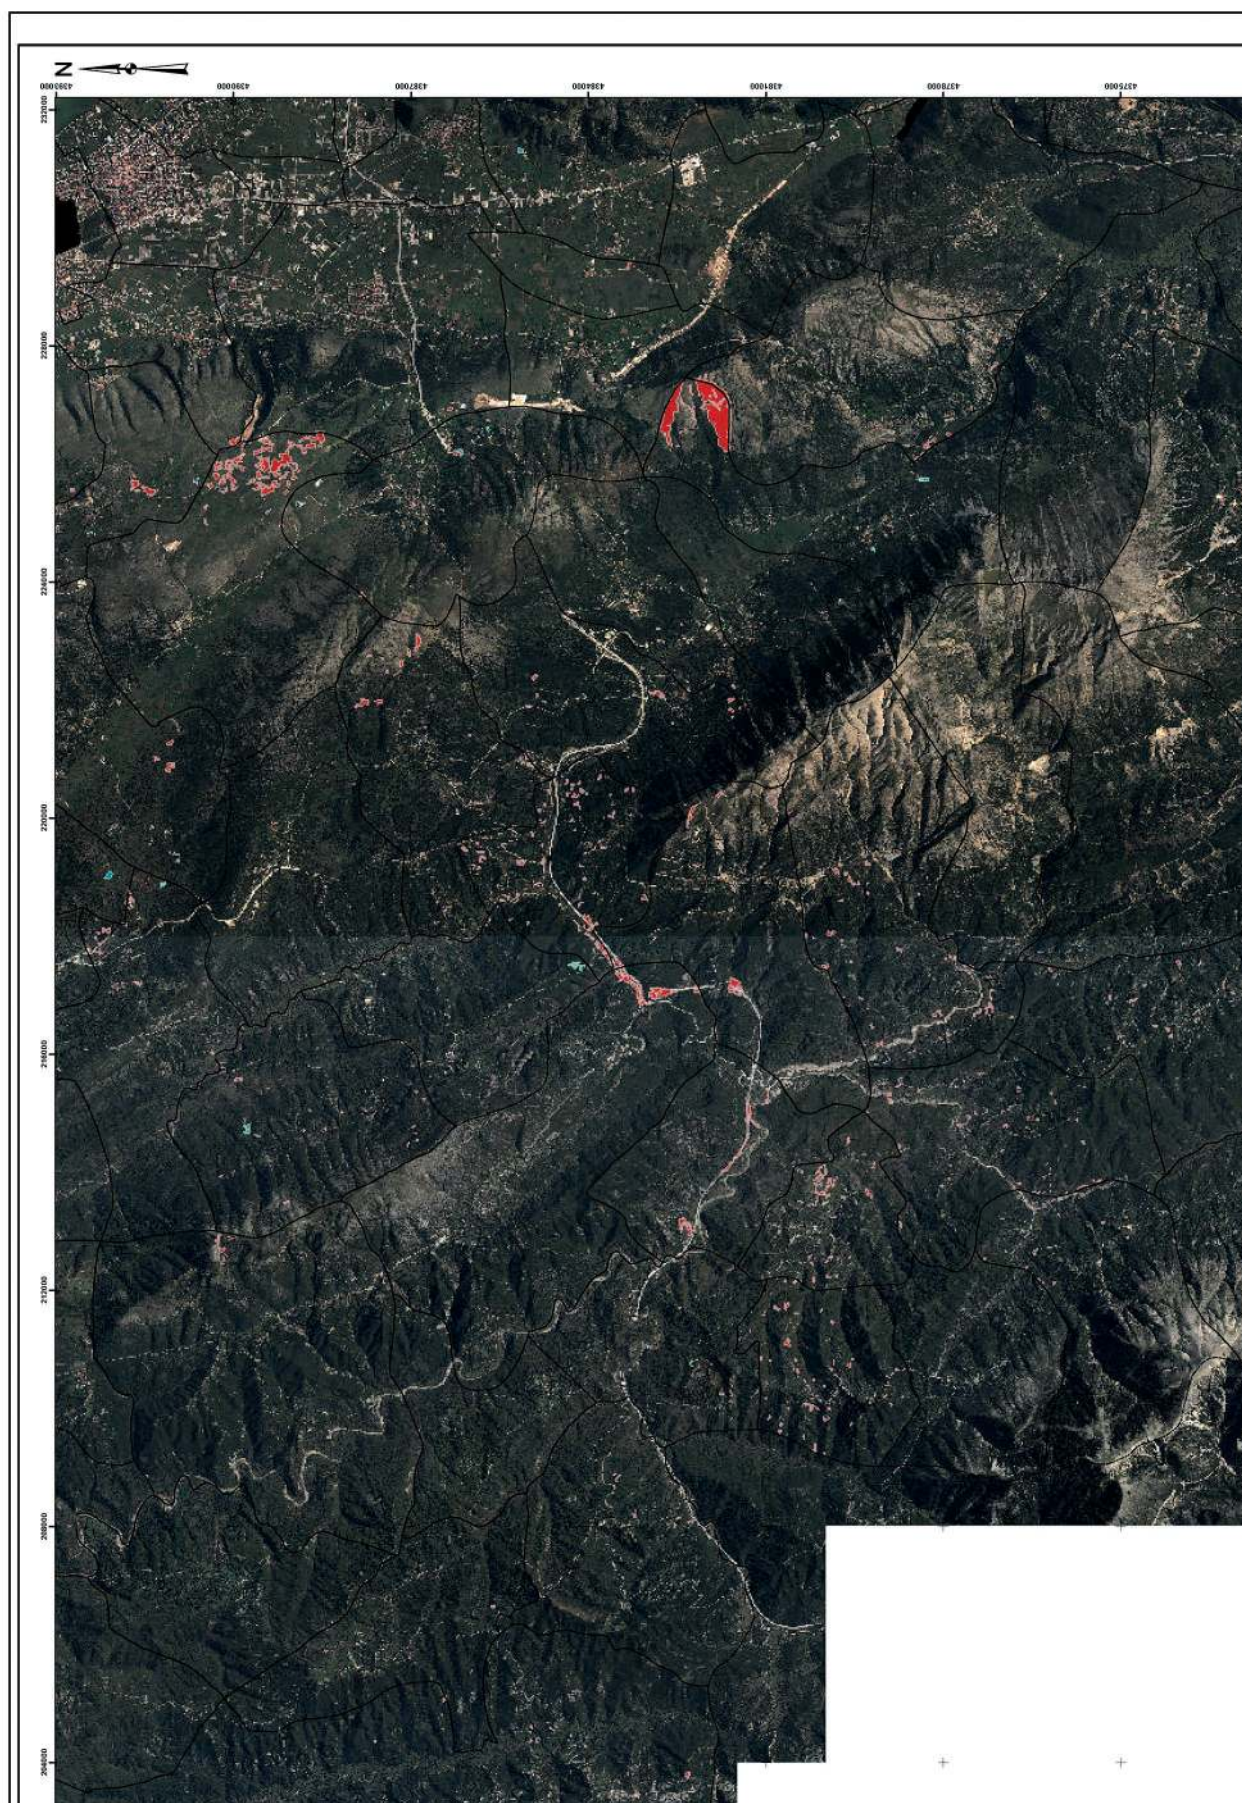

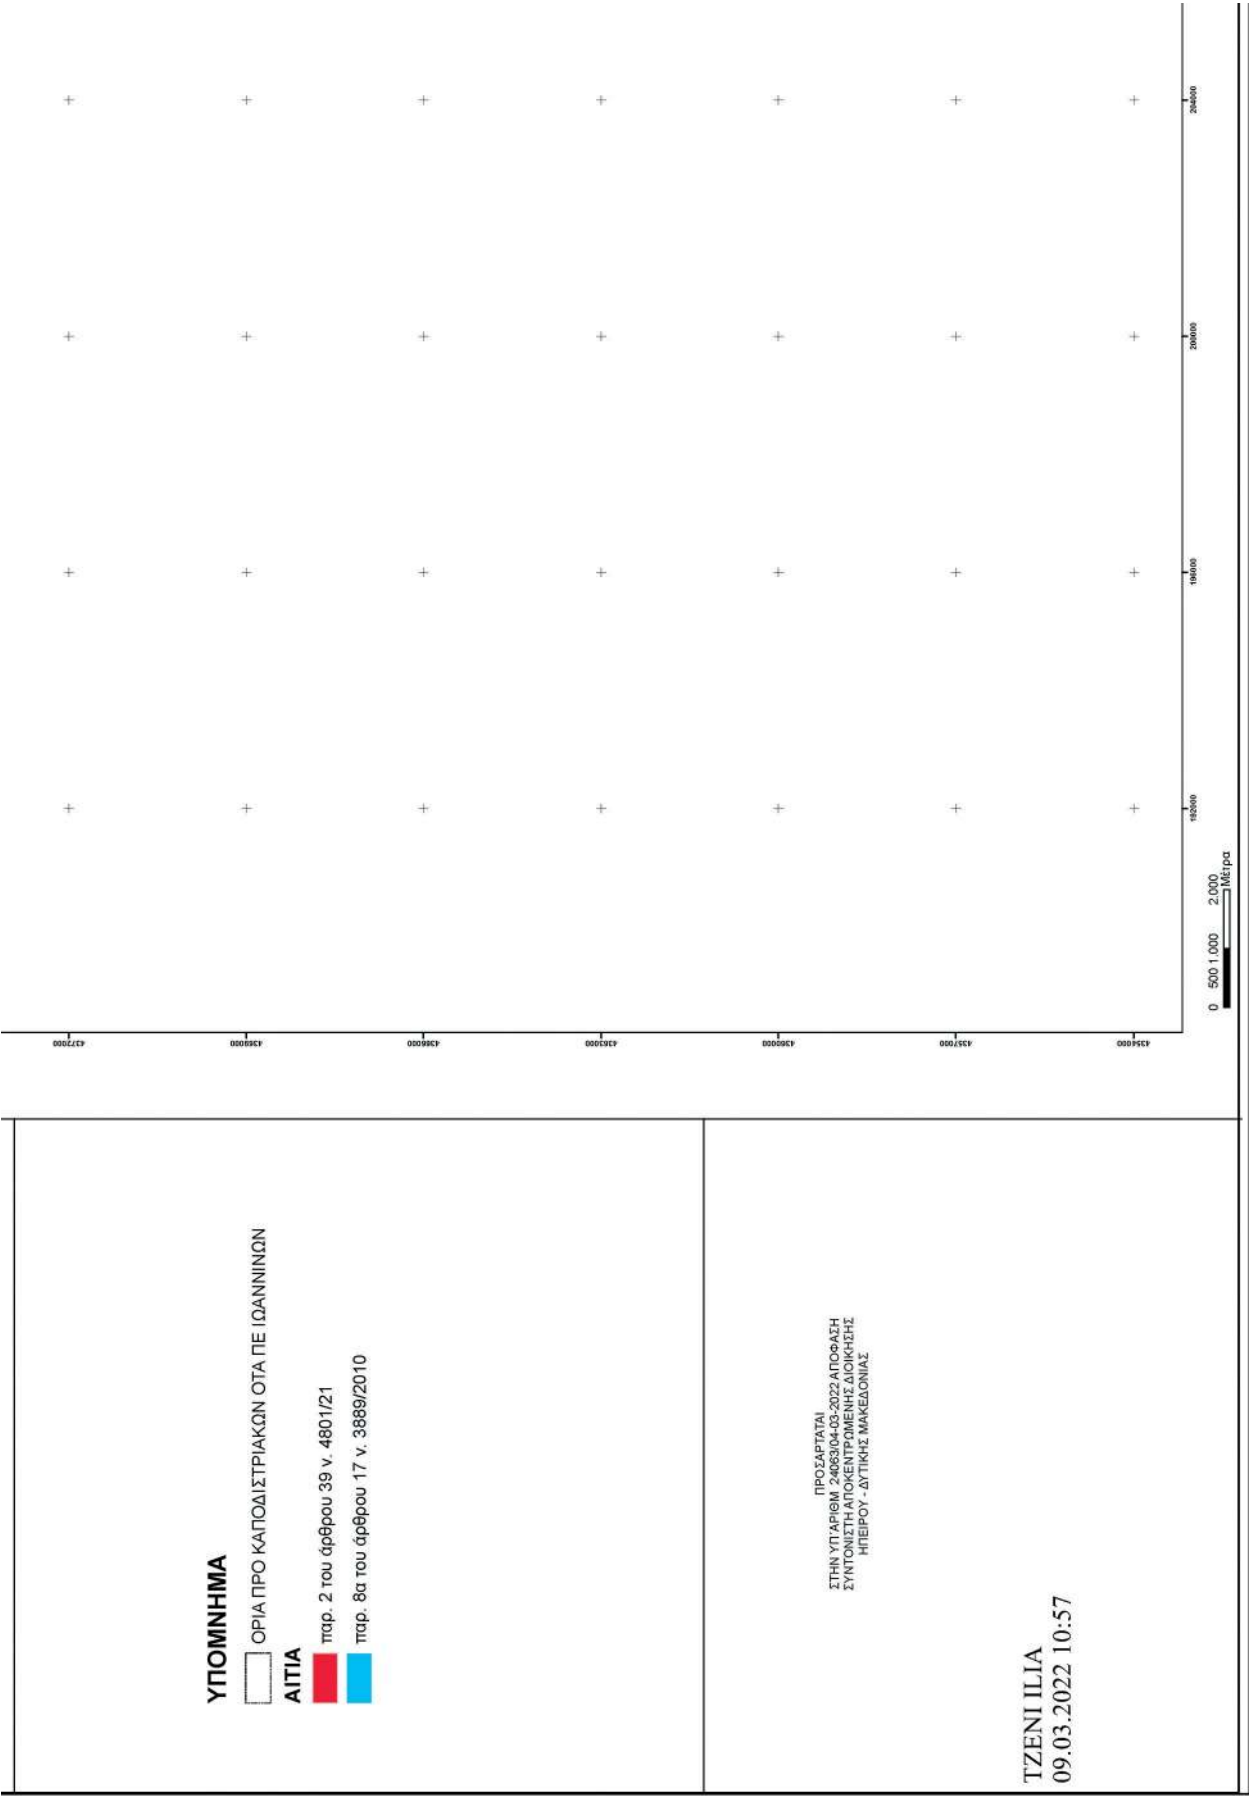

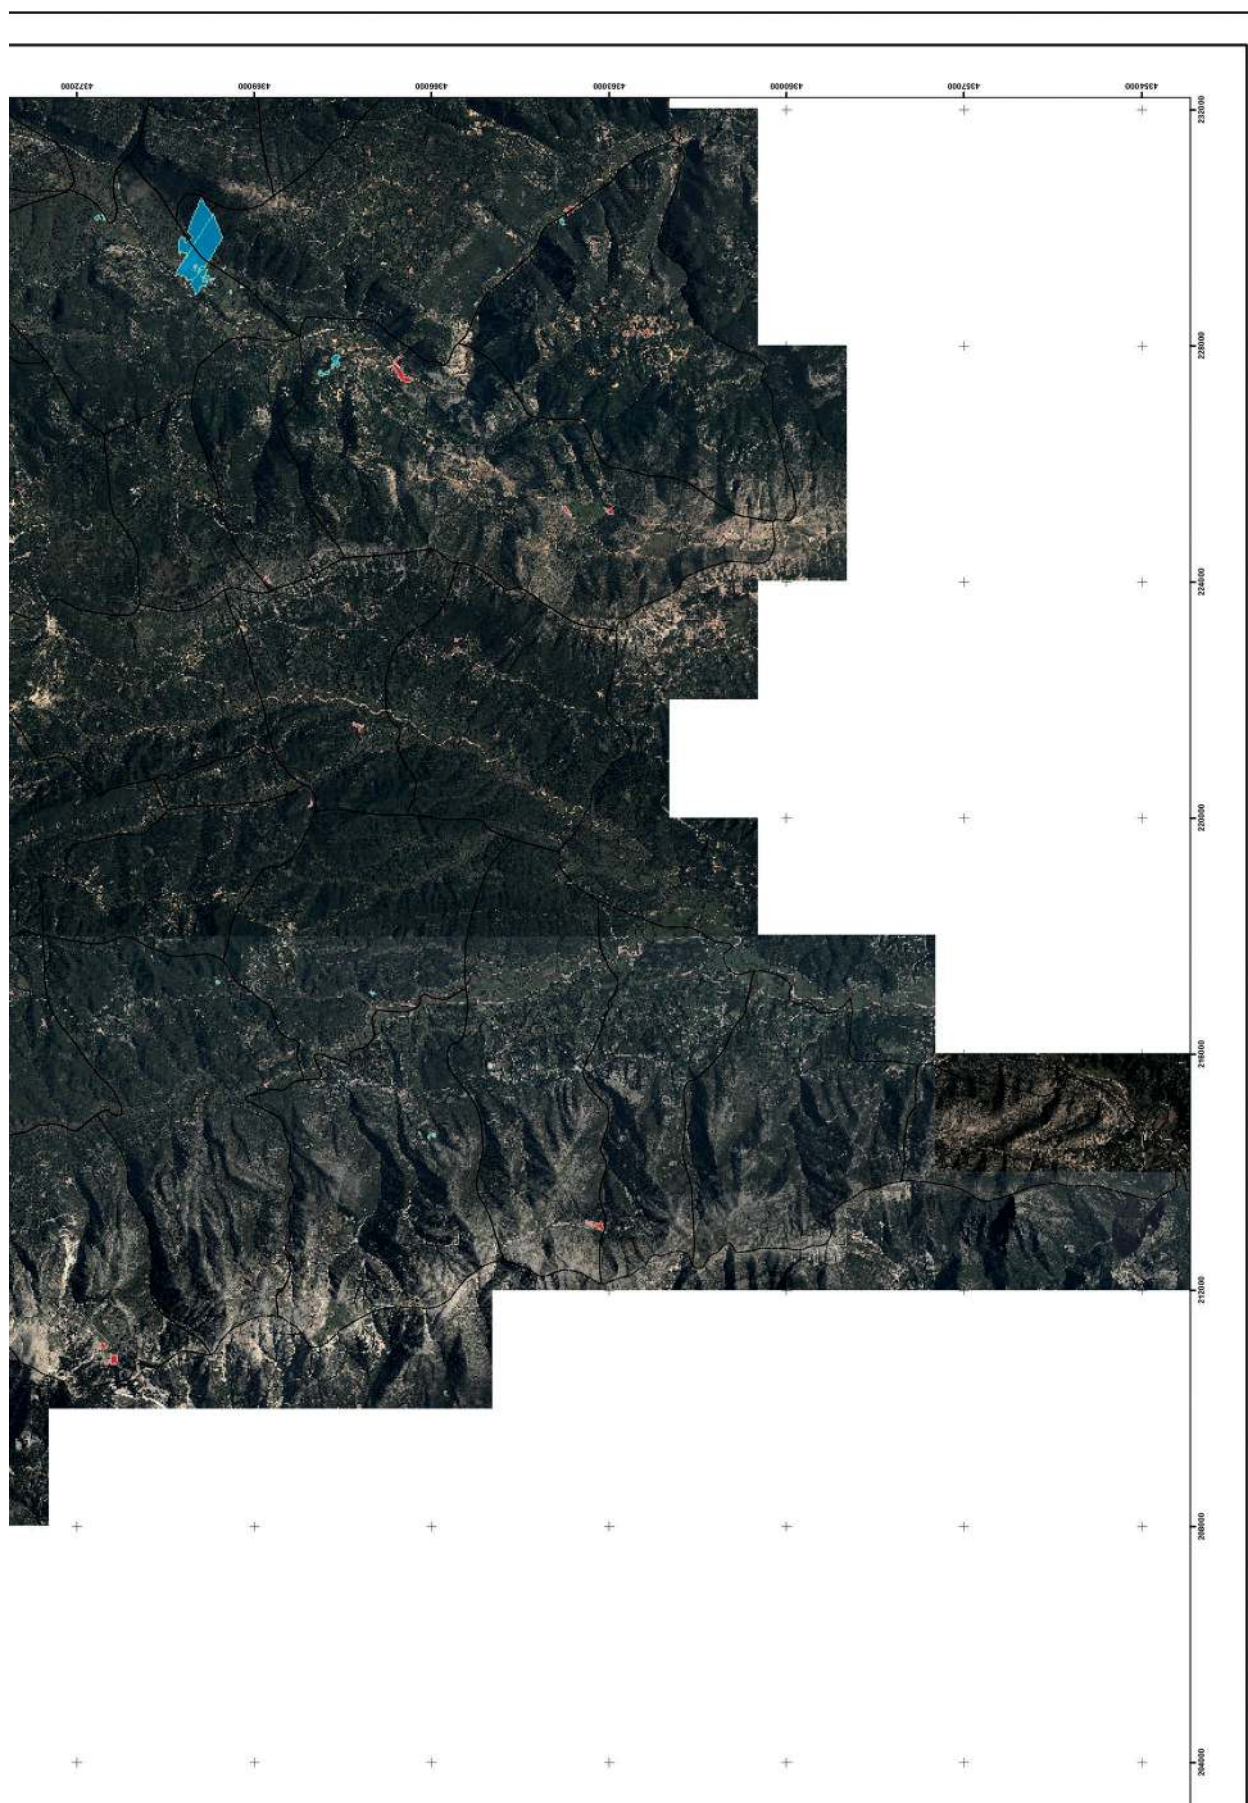

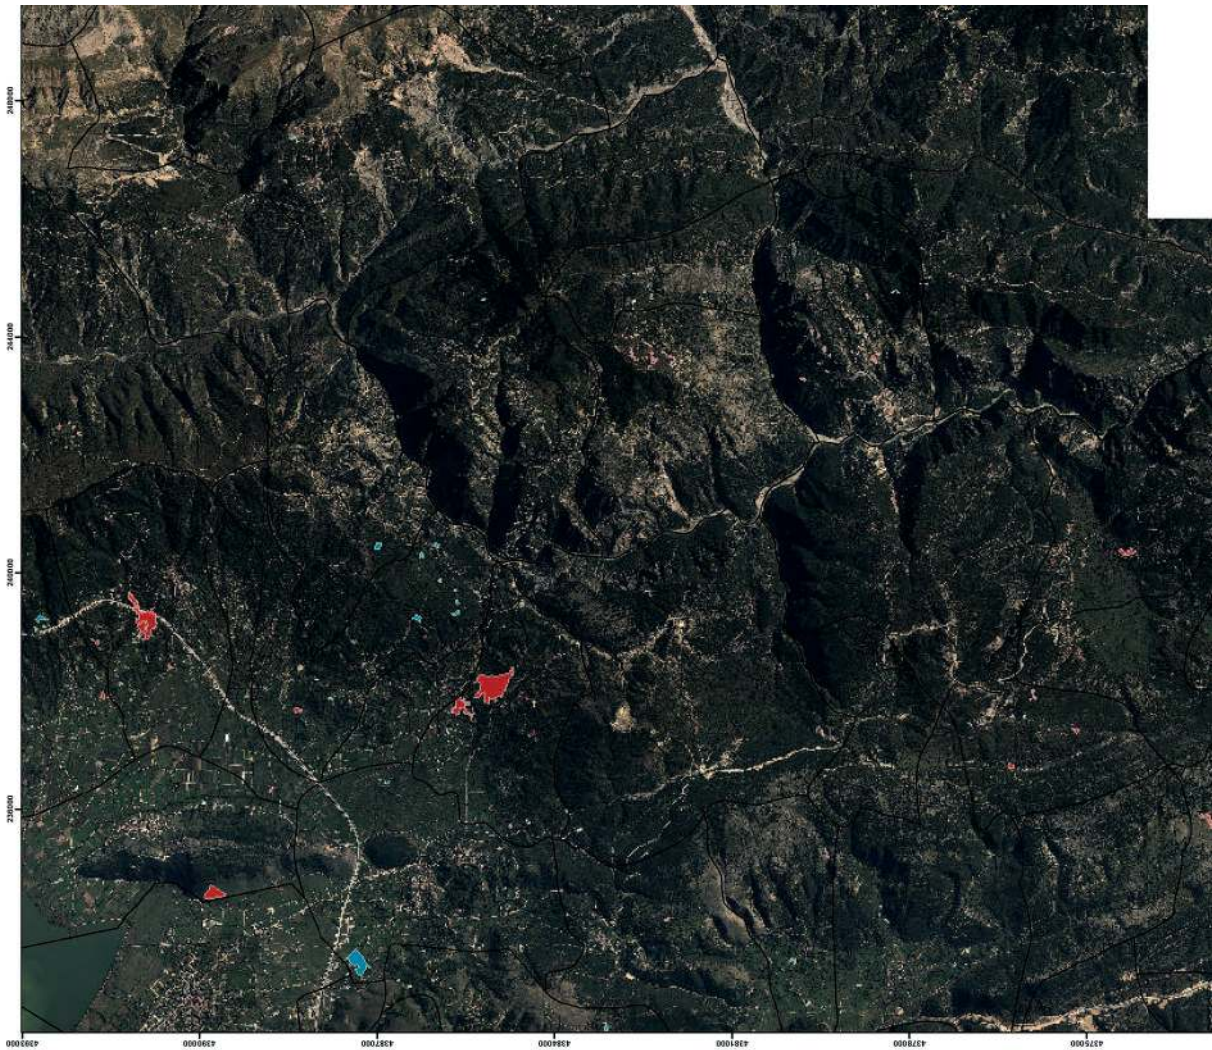


ΕΘΝΙΚΟ ΤΥΠΟΓΡΑΦΕΙΟ
Για τεχνικούς λόγους στο σχεδιάγραμμα,
από το ηλεκτρονικό αρχείο, έγινε
σμίκρυνση κατά ποσοστό **39%**



ΕΛΛΗΝΙΚΗ ΔΗΜΟΚΡΑΤΙΑ
ΑΠΟΚΕΝΤΡΩΜΕΝΗ ΔΙΟΙΚΗΣΗ
ΗΠΕΙΡΟΥ - ΔΥΤΙΚΗΣ ΜΑΚΕΔΟΝΙΑΣ
ΓΕΝΙΚΗ ΔΙΝΣΗ ΔΑΣΩΝ & ΑΓΡΟΤ. ΥΠΟΘΕΣΕΩΝ
ΔΙΕΥΘΥΝΣΗ ΣΥΝΤΟΝΙΣΜΟΥ &
ΕΠΙΘΕΩΡΗΣΗΣ ΔΑΣΩΝ
ΔΙΕΥΘΥΝΣΗ ΔΑΣΩΝ ΙΩΑΝΝΙΝΩΝ


ΠΕΡΙΦΕΡΕΙΑΚΗ ΕΝΟΤΗΤΑ ΙΩΑΝΝΙΝΩΝ

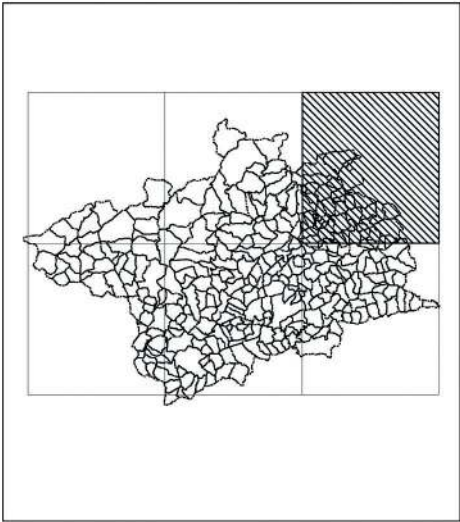


ΑΝΑΚΛΗΣΗ ΜΕΡΙΚΩΣ ΚΥΡΑΜΕΝΟΥ ΔΑΣΙΚΟΥ ΧΑΡΤΗ
που κυρώθηκε με την υπ αριθμ. 20377/1/21-12-2017
Απόφαση Συντονιστή Αποκεντρωμένης Διοίκησης
Ηπείρου - Δυτικής Μακεδονίας
(ΦΕΚ 37/Δ/09-02-2018)

ΚΛΙΜΑΚΑ 1:50.000

ΦΩΤΟΛΗΨΙΑ: 2015 - 2016

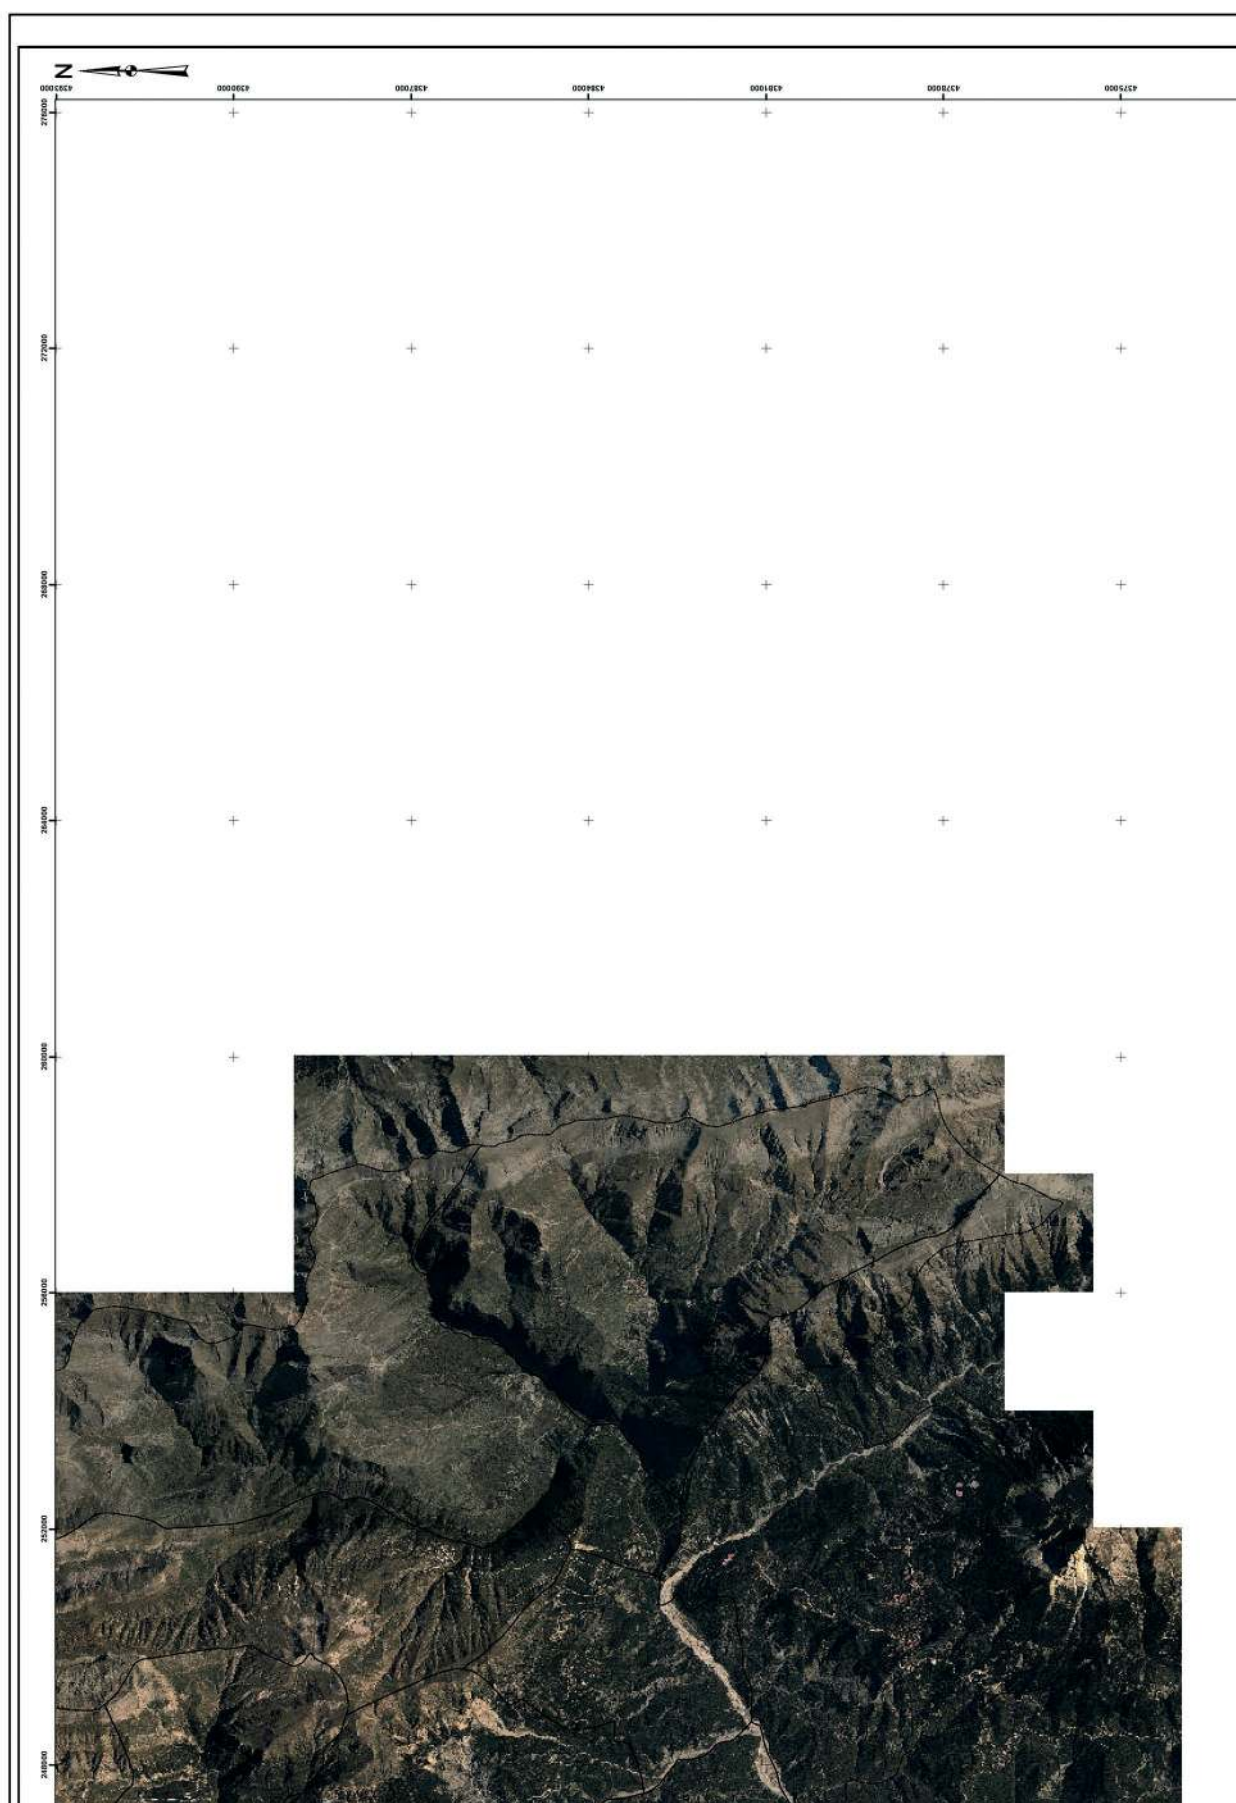

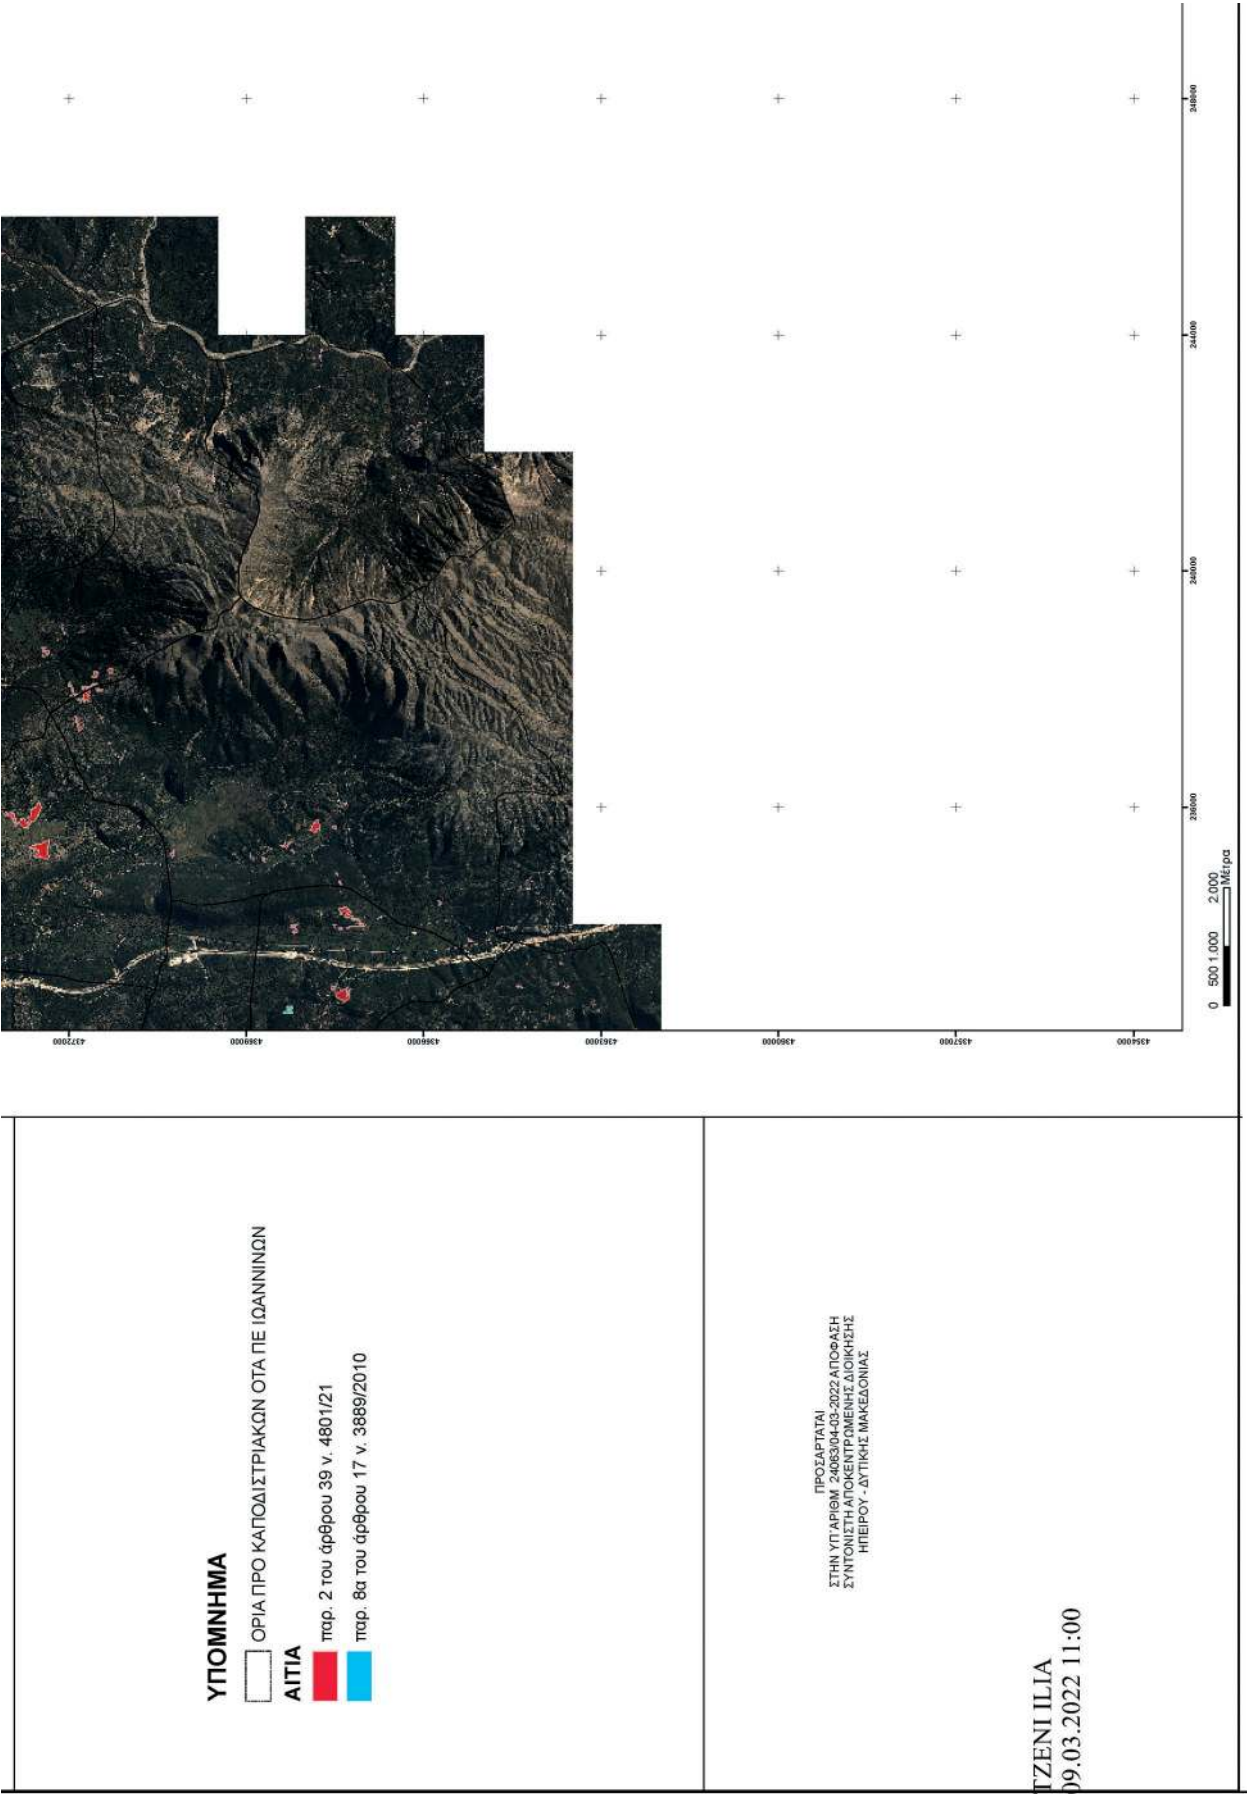

00015C9	00015C9	00015C9	00015C9	00015C9	00015C9	00015C9	276000
+	+	+	+	+	+	+	
+	+	+	+	+	+	+	272000
+	+	+	+	+	+	+	268000
+	+	+	+	+	+	+	264000
+	+	+	+	+	+	+	260000
+	+	+	+	+	+	+	256000
+	+	+	+	+	+	+	252000
+	+	+	+	+	+	+	248000

Η απόφαση αυτή να δημοσιευθεί στην Εφημερίδα της Κυβερνήσεως.

Ιωάννινα, 4 Μαρτίου 2022

Ο Συντονιστής Αποκεντρωμένης Διοίκησης κ.α.α.

Ο Αναπληρωτής Προϊστάμενος της Γενικής Διεύθυνσης

Χωροταξικής και Περιβαλλοντικής Πολιτικής

ΔΗΜΗΤΡΙΟΣ ΓΑΖΗΣ



ΔΙΟΡΘΩΣΕΙΣ ΣΦΑΛΜΑΤΩΝ

(3)

Στην υπ' αρ. 64740/182/9-02-2022 απόφαση του Αντιπεριφερειάρχη Υποδομών και Δικτύων της Περιφέρειας Κεντρικής Μακεδονίας «Επανεπιβολή ρυμοτομικής απαλλοτρίωσης σε ακίνητο για τη διάνοιξη της οδού Μαραθώνος, στη συμβολή της με τις οδούς Βαλτετσίου, Γρ. Λαμπράκη και Ευαγόρα, λόγω αυτοδίκαιης άρσης σύμφωνα με τις διατάξεις των άρθρων 88 και 89 του ν. 4759/2020», που δημοσιεύθηκε στην Εφημερίδα της Κυβερνήσεως (Δ' 93) και συγκεκριμένα στα έχοντας υπόψη, στη σελίδα 1413, στον αριθμό 14, διορθώνεται

το εσφαλμένο:

«...και επομένως την επανεπιβολή της ρυμοτομικής δέσμευσης.....ως χώρου "Παιδικού Σταθμού"»,
στο ορθό:

«"...και επομένως την επανεπιβολή της ρυμοτομικής δέσμευσης.....ως οδού».

(Από την Περιφέρεια Κεντρικής Μακεδονίας)



ΕΘΝΙΚΟ ΤΥΠΟΓΡΑΦΕΙΟ

Το Εθνικό Τυπογραφείο αποτελεί δημόσια υπηρεσία υπαγόμενη στην Προεδρία της Κυβέρνησης και έχει την ευθύνη τόσο για τη σύνταξη, διαχείριση, εκτύπωση και κυκλοφορία των Φύλλων της Εφημερίδας της Κυβερνήσεως (ΦΕΚ), όσο και για την κάλυψη των εκτυπωτικών - εκδοτικών αναγκών του δημοσίου και του ευρύτερου δημόσιου τομέα (ν. 3469/2006/Α' 131 και π.δ. 29/2018/Α' 58).

1. ΦΥΛΛΟ ΤΗΣ ΕΦΗΜΕΡΙΔΑΣ ΤΗΣ ΚΥΒΕΡΝΗΣΕΩΣ (ΦΕΚ)

- Τα **ΦΕΚ σε ηλεκτρονική μορφή** διατίθενται δωρεάν στο **www.et.gr**, την επίσημη ιστοσελίδα του Εθνικού Τυπογραφείου. Όσα ΦΕΚ δεν έχουν ψηφιοποιηθεί και καταχωριστεί στην ανωτέρω ιστοσελίδα, ψηφιοποιούνται και αποστέλλονται επίσης δωρεάν με την υποβολή αίτησης, για την οποία αρκεί η συμπλήρωση των αναγκαίων στοιχείων σε ειδική φόρμα στον ιστότοπο **www.et.gr**.
- Τα **ΦΕΚ σε έντυπη μορφή** διατίθενται σε μεμονωμένα φύλλα είτε απευθείας από το Τμήμα Πωλήσεων και Συνδρομητών, είτε ταχυδρομικά με την αποστολή αιτήματος παραγγελίας μέσω των ΚΕΠ, είτε με ετήσια συνδρομή μέσω του Τμήματος Πωλήσεων και Συνδρομητών. Το κόστος ενός ασπρόμαυρου ΦΕΚ από 1 έως 16 σελίδες είναι 1,00 €, αλλά για κάθε επιπλέον οκτασέλιδο (ή μέρος αυτού) προσαυξάνεται κατά 0,20 €. Το κόστος ενός έγχρωμου ΦΕΚ από 1 έως 16 σελίδες είναι 1,50 €, αλλά για κάθε επιπλέον οκτασέλιδο (ή μέρος αυτού) προσαυξάνεται κατά 0,30 €. Το τεύχος Α.Σ.Ε.Π. διατίθεται δωρεάν.

• Τρόποι αποστολής κειμένων προς δημοσίευση:

- Α. Τα κείμενα προς δημοσίευση στο ΦΕΚ, από τις υπηρεσίες και τους φορείς του δημοσίου, αποστέλλονται ηλεκτρονικά στη διεύθυνση **webmaster.et@et.gr** με χρήση προηγμένης ψηφιακής υπογραφής και χρονοσήμανσης.
- Β. Κατ' εξαίρεση, όσοι πολίτες δεν διαθέτουν προηγμένη ψηφιακή υπογραφή μπορούν είτε να αποστέλλουν ταχυδρομικά, είτε να καταθέτουν με εκπρόσωπό τους κείμενα προς δημοσίευση εκτυπωμένα σε χαρτί στο Τμήμα Παραλαβής και Καταχώρισης Δημοσιευμάτων.

- Πληροφορίες, σχετικά με την αποστολή/κατάθεση εγγράφων προς δημοσίευση, την ημερήσια κυκλοφορία των Φ.Ε.Κ., με την πώληση των τευχών και με τους ισχύοντες τιμοκαταλόγους για όλες τις υπηρεσίες μας, περιλαμβάνονται στον ιστότοπο (**www.et.gr**). Επίσης μέσω του ιστότοπου δίδονται πληροφορίες σχετικά με την πορεία δημοσίευσης των εγγράφων, με βάση τον Κωδικό Αριθμό Δημοσιεύματος (ΚΑΔ). Πρόκειται για τον αριθμό που εκδίδει το Εθνικό Τυπογραφείο για όλα τα κείμενα που πληρούν τις προϋποθέσεις δημοσίευσης.

2. ΕΚΤΥΠΩΤΙΚΕΣ - ΕΚΔΟΤΙΚΕΣ ΑΝΑΓΚΕΣ ΤΟΥ ΔΗΜΟΣΙΟΥ

Το Εθνικό Τυπογραφείο ανταποκρινόμενο σε αιτήματα υπηρεσιών και φορέων του δημοσίου αναλαμβάνει να σχεδιάσει και να εκτυπώσει έντυπα, φυλλάδια, βιβλία, αφίσες, μπλοκ, μηχανογραφικά έντυπα, φακέλους για κάθε χρήση, κ.ά.

Επίσης σχεδιάζει ψηφιακές εκδόσεις, λογότυπα και παράγει οπτικοακουστικό υλικό.

Ταχυδρομική Διεύθυνση: Καποδιστρίου 34, τ.κ. 10432, Αθήνα

ΤΗΛΕΦΩΝΙΚΟ ΚΕΝΤΡΟ: 210 5279000 - fax: 210 5279054

ΕΞΥΠΗΡΕΤΗΣΗ ΚΟΙΝΟΥ

Πωλήσεις - Συνδρομές: (Ισόγειο, τηλ. 210 5279178 - 180)

Πληροφορίες: (Ισόγειο, Γρ. 3 και τηλεφ. κέντρο 210 5279000)

Παραλαβή Δημ. Ύλης: (Ισόγειο, τηλ. 210 5279167, 210 5279139)

Ωράριο για το κοινό: Δευτέρα ως Παρασκευή: 8:00 - 13:30

Ιστότοπος: **www.et.gr**

Πληροφορίες σχετικά με την λειτουργία του ιστότοπου: **helpdesk.et@et.gr**

Αποστολή ψηφιακά υπογεγραμμένων εγγράφων προς δημοσίευση στο ΦΕΚ: **webmaster.et@et.gr**

Πληροφορίες για γενικό πρωτόκολλο και αλληλογραφία: **grammateia@et.gr**

Πείτε μας τη γνώμη σας,

για να βελτιώσουμε τις υπηρεσίες μας, συμπληρώνοντας την ειδική φόρμα στον ιστότοπό μας.

