



ΕΦΗΜΕΡΙΔΑ ΤΗΣ ΚΥΒΕΡΝΗΣΕΩΣ ΤΗΣ ΕΛΛΗΝΙΚΗΣ ΔΗΜΟΚΡΑΤΙΑΣ

4 Απριλίου 2022

ΤΕΥΧΟΣ ΤΕΤΑΡΤΟ

Αρ. Φύλλου 191

ΠΕΡΙΕΧΟΜΕΝΑ

ΑΠΟΦΑΣΕΙΣ

1. Κήρυξη ως αναδασωτέας έκτασης εμβαδού 1.508 τ.μ. στην περιοχή Πυλίου, Δήμου και Νήσου ΚΩ, Νομού Δωδεκανήσου.
2. Ανάκληση κύρωσης δασικού χάρτη τοπικής κοινότητας Ευλάλου του Δήμου Τοπείρου και της δημοτικής κοινότητας Ξάνθης του Δήμου Ξάνθης Περιφερειακής Ενότητας Ξάνθης (παρ. 2 άρθρου 39 του ν. 4801/2021 και παρ. 8α του άρθρου 17 του ν. 3889/2010).
3. Κήρυξη ως αναδασωτέας δημόσιας δασικής έκτασης - δημοσίου δάσους εμβαδού 518,00 τ.μ. στη θέση «Σπλιθάρι» περιοχής οικισμού Καφού, Τοπικής Κοινότητας Χράνων, Δημοτικής Ενότητας Αίπιας, Δήμου Μεσσήνης, Νομού Μεσσηνίας.

ΑΠΟΦΑΣΕΙΣ

Αριθμ. 10453

(1)

Κήρυξη ως αναδασωτέας έκτασης εμβαδού 1.508 τ.μ. στην περιοχή Πυλίου, Δήμου και Νήσου ΚΩ, Νομού Δωδεκανήσου.

Ο ΣΥΝΤΟΝΙΣΤΗΣ ΑΠΟΚΕΝΤΡΩΜΕΝΗΣ
ΔΙΟΙΚΗΣΗΣ ΑΙΓΑΙΟΥ

Έχοντας υπόψη:

1. Την παρ. 1 του άρθρου 24 και την παρ. 3 του άρθρου 117 του Συντάγματος της Ελλάδας.
2. Τις διατάξεις των άρθρων 37, 38 και 41 του ν. 998/1979 «Περί προστασίας των δασών και των δασικών εν γένει εκτάσεων της Χώρας» (Α' 289).
3. Τις διατάξεις του άρθρου 120 του ν. 1892/1990 «Για τον εκσυγχρονισμό και την ανάπτυξη και άλλες διατάξεις» (Α' 101).
4. Τις διατάξεις της παρ. 15 του άρθρου 1 του ν. 3208/2003 «Προστασία δασικών οικοσυστημάτων, κατάρτιση δασολογίου, ρύθμιση εμπράγματων δικαιωμάτων επί δασών και δασικών εν γένει εκτάσεων και άλλες διατάξεις» (Α' 303).

5. Τις διατάξεις του ν. 4280/2014 «Περιβαλλοντική αναβάθμιση και ιδιωτική πολεοδόμηση - Βιώσιμη ανάπτυξη οικισμών - Ρυθμίσεις δασικής νομοθεσίας και άλλες διατάξεις» (Α' 159).

6. Τις εγκύκλιες διαταγές του Υπουργείου Γεωργίας: α) 160417/1180/8-7-1980 και β) 182447/3049/24-9-1980.

7. Τις διατάξεις του άρθρου 6 του ν. 3200/1955 «Περί διοικητικής αποκεντρώσεως (Α' 97), όπως τροποποιήθηκε και συμπληρώθηκε μεταγενέστερα με το ν.δ. 532/1970» (Α' 103).

8. Τις διατάξεις των άρθρων 6 και 280 του ν. 3852/2010 «Νέα Αρχιτεκτονική της Αυτοδιοίκησης και της Αποκεντρωμένης Διοίκησης - Πρόγραμμα Καλλικράτης» και το π.δ. 143/2010 «Οργανισμός της Αποκεντρωμένης Διοίκησης Αιγαίου» (Α' 236).

9. Τις διατάξεις των άρθρων 28 και 28Α του ν. 4325/2015 «Εκδημοκρατισμός της Διοίκησης - Καταπολέμηση Γραφειοκρατίας και Ηλεκτρονική Διακυβέρνηση. Αποκατάσταση αδικιών και άλλες διατάξεις» (Α' 47), όπως το τελευταίο συμπληρώθηκε με το άρθρο 24 του ν. 4368/2016 «Μέτρα για την επιτάχυνση του κυβερνητικού έργου και άλλες διατάξεις» (Α' 21).

10. Την υπ' αρ. 78161/31-12-2018 (Υ.Ο.Δ.Δ. 783) απόφαση του Υπουργού Εσωτερικών, με την οποία ο Πολύκαρπος Πολυχρονάκης, Αναπληρωτής Προϊστάμενος της Γενικής Διεύθυνσης Χωροταξικής και Περιβαλλοντικής Πολιτικής, ορίζεται να ασκεί καθήκοντα Συντονιστή Αποκεντρωμένης Διοίκησης Αιγαίου.

11. Την υπ' αρ. 34817/15-6-2017 (Β' 2131) απόφαση του Συντονιστή Αποκεντρωμένης Διοίκησης Αιγαίου περί μεταβίβασης αρμοδιοτήτων και παροχή εξουσιοδότησης υπογραφής πράξεων και εγγράφων «Με εντολή Συντονιστή» στον Προϊστάμενο της Γενικής Δ/σης Δασών και Αγροτικών Υποθέσεων της Α.Δ. Αιγαίου κ.λπ.

12. Την υπ' αρ. 80107/14-12-2017 (ΑΔΑ: 7ΤΟ8ΟΡ1Ι-ΓΣΥ) απόφαση ορισμού της Άρτεμις Αλεξιάδου ως Αναπληρώτριας Προϊσταμένης της Γενικής Δ/σης Δασών και Αγροτικών Υποθέσεων της Α.Δ. Αιγαίου.

13. Τις υπ' αρ. 5962/5-2-2021 (ΑΔΑ: 6Φ49ΟΡ1Ι-ΘΚ0), 26593/2-6-2021 (ΑΔΑ: 9Δ7ΖΟΡ1Ι-209), 52001/27-10-2021 (ΑΔΑ: ΨΨΓΖΟΡ1Ι-Ζ10) και 52899/3-11-2021 (ΑΔΑ: ΩΗΥΝΟΡ1Ι-Χ2Μ) αποφάσεις ανάρτησης του δασικού χάρτη περιοχών αρμοδιότητας Δ/σης Δασών

Δωδ/σου, καθώς και την υπ' αρ. 4539/3-2-2022 (ΑΔΑ: ΩΣ4ΣΟΡ1Ι-ΓΣ2) πράξη τροποποίησης αναρτημένου/κυρωμένου Δασικού Χάρτη συνόλου Δωδεκανήσων λόγω ενσωμάτωσης αυτεπάγγελτων και λοιπών διορθώσεων προδηλών σφαλμάτων, σύμφωνα με τις οποίες, η εν λόγω έκταση εμφανίζεται, με κωδικό -ΑΔ-.

14. Την υπ' αρ. 1715/14-1-2022 εισήγηση της δασοπόνου Μαρίας Φωτιάδου.

15. Την υπ' αρ. 9837/8-3-2022 εισήγηση της Δ/νσης Δασών Δωδ/νήσου για κήρυξη της εν λόγω έκτασης ως αναδασωτέας, διότι καταστράφηκε από πυρκαγιά, αποφασίζουμε:

Κηρύσσουμε ως αναδασωτέα, με σκοπό την προστασία των εδαφών, του δασικού περιβάλλοντος και την αποκατάσταση της βλάστησης, με φυσική αναγέννηση ή

τεχνητή αναδάσωση, για να αποκλεισθεί η χρήση της για κάθε άλλο σκοπό, την δασική έκταση εμβαδού 1.508 τ.μ. που καταστράφηκε από πυρκαγιά στις 3-7-2021, όπως απεικονίζεται με στοιχεία (1,2,...,11,12,1) στο τοπογραφικό διάγραμμα το οποίο θεωρήθηκε και συνοδεύει την παρούσα.

Η ανωτέρω έκταση βρίσκεται στην περιοχή Πυλίου, Δήμου και Νήσου ΚΩ, Νομού Δωδεκανήσου και έχει όρια ως εξής:

Ανατολικά: άλλης μορφής εκτάσεις (ΑΑ)

Δυτικά: δασικού χαρακτήρα εκτάσεις (ΑΔ)

Βόρεια: άλλης μορφής εκτάσεις (ΑΑ)

Νότια: άλλης μορφής εκτάσεις (ΑΑ)

Με την απόφαση αυτή δεν προκαλείται δαπάνη σε βάρος του κρατικού προϋπολογισμού.

ΤΟΠΟΓΡΑΦΙΚΟ ΔΙΑΓΡΑΜΜΑ


ΔΑΣΙΚΗΣ ΕΚΤΑΣΗΣ ΠΟΥ ΚΑΗΚΕ ΣΤΙΣ 3-7-2021 ΣΤΗΝ ΠΕΡΙΟΧΗ ΠΥΛΙΟΥ, ΔΗΜΟΥ ΚΩ
ΝΟΜΟΥ ΔΩΔΕΚΑΝΗΣΟΥ

Ανήκει στην αρ.πρωτ. 10453 / 10 - 3 - 2022 απόφαση κήρυξης αναδασωτέας

απόσπασμα ορθοφωτοχάρτη 2015
κλίμακα 1:2000



ανάπτυγμα έκτασης
κλίμακα 1:2000

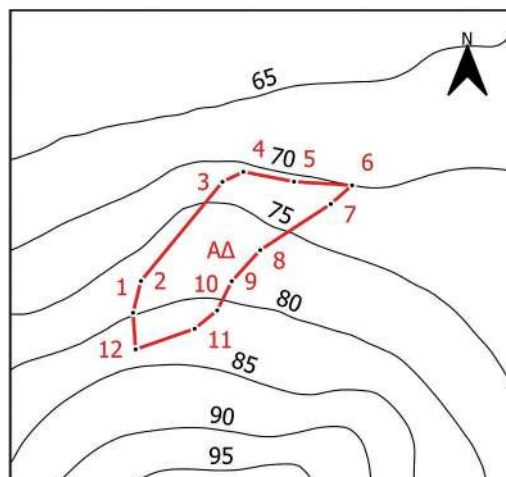

ΥΠΟΜΝΗΜΑ

Τμήμα με στοιχεία (1,2,...,11,12,1) εμβαδού 1.508 τ.μ.
εμπίπτει εντός πολυγώνου -ΑΔ- αποτελούσε δασική
έκταση που κήκε και κηρύσσεται αναδασωτέα

Ψηφιακά υπογεγραμμένο από ΙΟΑΝΝΙΣ LENTAKIS
Ημερομηνία: 2022.03.11 07:21:51 EET
Αιτία: ΑΚΡΙΒΕΣ ΑΝΤΙΓΡΑΦΟ

ΕΘΝΙΚΟ ΤΥΠΟΓΡΑΦΕΙΟ
Για τεχνικούς λόγους στο σχεδιάγραμμα,
από το ηλεκτρονικό αρχείο, έγινε
σμίκρυνση κατά ποσοστό **85%**

Συντεταγμένες τμήματος -ΑΔ-

A/A	X	Y
1	780351.26	4081578.69
2	780353.75	4081588.58
3	780379.1	4081619.43
4	780385.57	4081622.55
5	780401.31	4081619.47
6	780419.37	4081618.35
7	780412.76	4081612.54
8	780390.8	4081598.19
9	780381.95	4081588.48
10	780377.43	4081579.43
11	780370.42	4081573.71
12	780352.09	4081567.32

ΘΕΩΡΗΘΗΚΕ, 10 - 3 - 2022

Με εντολή Συντονιστή
Η Αν.Γενική Δ/ντρια
Δασών & Αγρ.Υποθέσεων

Άρτεμις Αλεξιάδου

Η Δ/ντρια Δασών Δωδ/σου

Αικατερίνη Μπαλατσούκα
Δασολόγος

Ρόδος, 14 - 1 - 2022

Η συντάκτρια

Μαρίνα Φωτιάδου
Δασοπόνος

Η απόφαση αυτή να δημοσιευθεί στην Εφημερίδα της Κυβερνήσεως.

Ρόδος, 10 Μαρτίου 2022

Με εντολή Συντονιστή
Αποκεντρωμένης Διοίκησης
Η Αναπληρώτρια Γενική Διευθύντρια
Δασών και Αγροτικών Υποθέσεων
ΑΡΤΕΜΙΣ ΑΛΕΞΙΑΔΟΥ

Αριθμ. 69640

(2)

Ανάκληση κύρωσης δασικού χάρτη τοπικής κοινότητας Ευλάλου του Δήμου Τοπείρου και της δημοτικής κοινότητας Ξάνθης του Δήμου Ξάνθης Περιφερειακής Ενότητας Ξάνθης (παρ. 2 του άρθρου 39 του ν. 4801/2021 και παρ. 8α του άρθρου 17 του ν. 3889/2010).

Ο ΣΥΝΤΟΝΙΣΤΗΣ ΑΠΟΚΕΝΤΡΩΜΕΝΗΣ
ΔΙΟΙΚΗΣΗΣ ΜΑΚΕΔΟΝΙΑΣ - ΘΡΑΚΗΣ

Έχοντας υπόψη:

1. Τις διατάξεις του άρθρου 17 ν. 3889/2010 «Χρηματοδότηση Περιβαλλοντικών Παρεμβάσεων, Πράσινο Ταμείο, Κύρωση Δασικών Χαρτών και άλλες διατάξεις» (Α' 182).

2. Τις διατάξεις της παρ. 2 του άρθρου 39 ν. 4801/2021 «Παραγωγή, εξαγωγή και διάθεση τελικών προϊόντων φαρμακευτικής κάνναβης του είδους Cannabis Sativa L περιεκτικότητας σε τετραϋδροκανναβινόλη (THC) άνω του 0,2% και άλλες διατάξεις» (Α' 83).

3. Τις διατάξεις του άρθρου 28 του ν. 2664/1998 «Εθνικό Κτηματολόγιο και άλλες διατάξεις» (Α' 275).

4. Τις διατάξεις του άρθρου 3 του ν. 998/1979 «Περί προστασίας των δασών και των δασικών εν γένει εκτάσεων της Χώρας» (Α' 289).

5. Την υπ' αρ. 158576/1579/04.07.2017 απόφαση Υ.Π.ΕΝ. «Καθορισμός τεχνικών προδιαγραφών και τιμολογίου υπολογισμού προεκτιμώμενων αμοιβών για τις εργασίες κατάρτισης δασικών χαρτών» (Β' 2373).

6. Την υπ' αρ. 153394/919/12.4.2017 απόφαση του Αναπληρωτή Υπουργού Περιβάλλοντος και Ενέργειας «Καθορισμός, προσδιορισμός, τρόπος και διαδικασία διόρθωσης πρόδηλων σφαλμάτων στην κατάρτιση και κύρωση των δασικών χαρτών» (Β' 1366).

7. Την υπ' αρ. 146776/2459/21.10.2016 απόφαση Υ.Π.ΕΝ. «Καθορισμός θεμάτων σχετικών με την παρ. 1 εδάφια β', γ', δ' και ε' του άρθρου 21 του ν. 3889/2010, όπως ισχύει» (Β' 3532).

8. Το περιεχόμενο του δασικού χάρτη περιοχής ΟΤΑ Ξάνθης και Ευλάλου που κυρώθηκε με τις υπ' αρ. 15125/20-12-2017 (Δ' 68/2018), 13844/6-12-2018 (Δ' 559) αποφάσεις κύρωσης, του Συντονιστή Αποκεντρωμένης Διοίκησης Μακεδονίας και Θράκης.

9. Την υπ' αρ. 14138/15-6-2017 (ΥΟΔΔ 250) απόφαση Υπουργού Εσωτερικών περί διορισμού Συντονιστή της Αποκεντρωμένης Διοίκησης Μακεδονίας - Θράκης.

10. Το γεγονός ότι από την παρούσα απόφαση δεν προκαλείται δαπάνη σε βάρος του κρατικού προϋπολογισμού, αποφασίζουμε:


Ανακαλούμε τον κυρωμένο δασικό χάρτη της Δημοτικής Ενότητας Ξάνθης του Δήμου Ξάνθης και της τοπικής κοινότητας Ευλάλου του Δήμου Τοπείρου, της Περιφερειακής Ενότητας Ξάνθης, που κυρώθηκε με τις υπ' αρ. 15125/20-12-2017 (Δ' 68/2018), 13844/6-12-2018 (Δ' 559) αποφάσεις κύρωσης, ως προς τα τμήματά του, που εμπίπτουν στην παρ. 2 του άρθρου 39 του ν. 4801/2021 και στην παρ. 8α του άρθρου 17 του ν. 3889/2010 και εμφανίζονται στα διαγράμματα κλίμακας 1:2000, του συνημμένου ψηφιακού αρχείου (.pdf), που συνοδεύει και αποτελεί αναπόσπαστο τμήμα της παρούσας, στο οποίο αποτυπώνονται με:

α. με ροζ περίγραμμα και κόκκινη διαγράμμιση, τα τμήματα της παρ. 2 άρθρου 39 ν. 4801/2021.

β. με γαλάζιο περίγραμμα και γαλάζια διαγράμμιση, τα τμήματα της παρ. 8α του άρθρου 17 του ν. 3889/2010.

Κατά τα λοιπά ισχύουν οι υπ' αρ. 15125/20-12-2017, 13844/6-12-2018 αποφάσεις κύρωσης.

Η ισχύς της παρούσας απόφασης αρχίζει από τη δημοσίευσή της στην Εφημερίδα της Κυβερνήσεως.

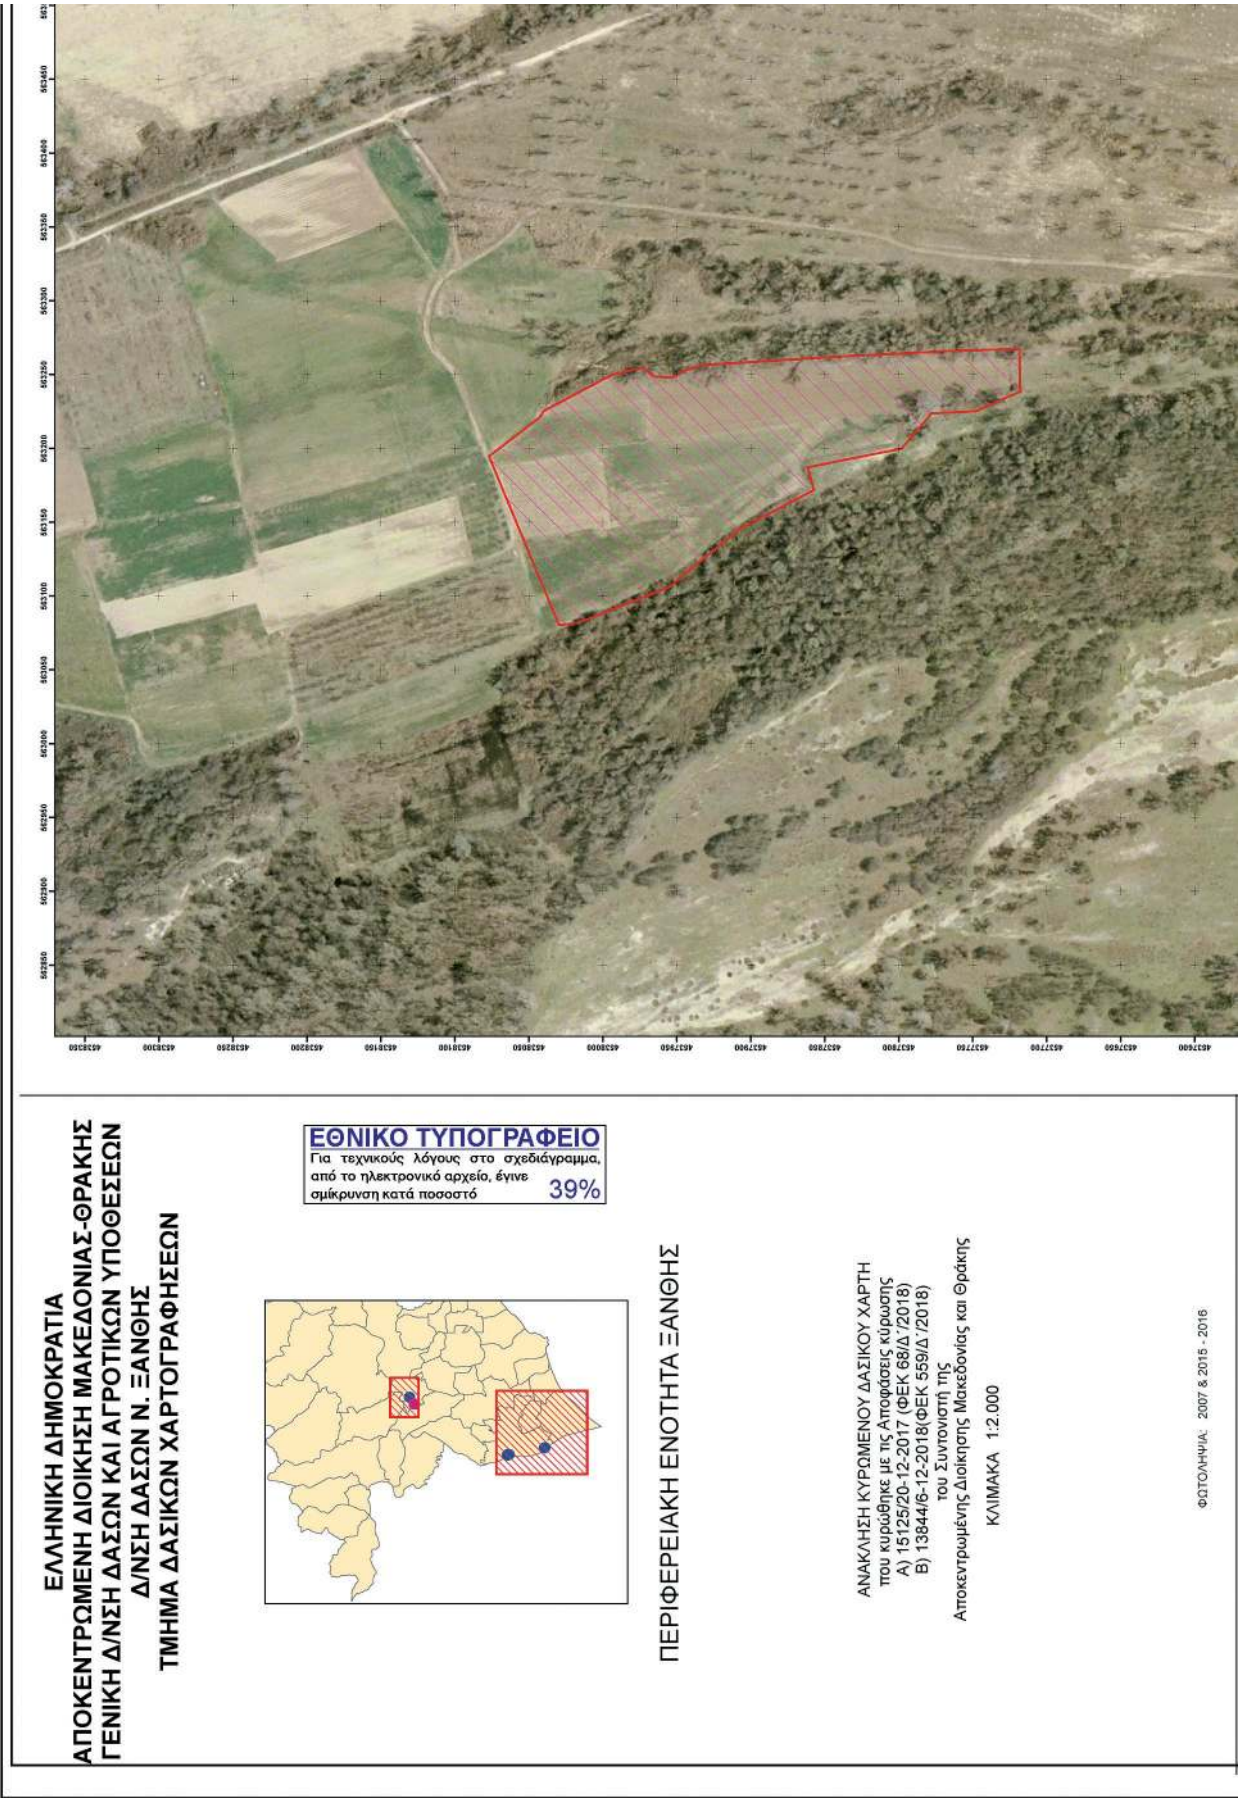



Δημοτικό Διαμέρισμα Ευλάου
Δήμος Τοπείρου

ΤΜΗΜΑ 1
ΕΜΒΑΔΟΝ 33.588,15τμ

X	Y
1	563257.376 4537917.648
2	563262.133 4537840.849
3	563262.768 4537828.323
4	563266.006 4537764.438
5	563267.378 4537718.481
6	563248.402 4537717.995
7	563238.631 4537717.745
8	563225.227 4537747.834
9	563223.704 4537777.975
10	563199.792 4537798.191
11	563191.448 4537840.094
12	563190.670 4537844.003
13	563187.188 4537861.488
14	563171.932 4537857.277
15	563145.393 4537907.334
16	563129.284 4537927.038
17	563108.089 4537952.962
18	563105.869 4537955.677
19	563094.597 4537984.295
20	563088.640 4537999.418
21	563082.042 4538016.171
22	563080.916 4538024.313
23	563080.208 4538029.428
24	563194.836 4538076.998
25	563194.929 4538076.781
26	563195.154 4538076.431
27	563221.028 4538042.709
28	563221.243 4538042.463
29	563221.489 4538042.247
30	563221.762 4538042.066
31	563225.242 4538040.059
32	563249.960 4537993.827
33	563254.722 4537973.077
34	563248.817 4537965.272
35	563247.865 4537953.469
36	563252.817 4537944.902
37	563256.459 4537932.454
38	563257.376 4537917.648



Δημοτικό Διαμέρισμα Ξάνθης
Δήμος Ξάνθης

ΤΜΗΜΑ 3

1	572942.498	4554588.943
2	572955.317	4554587.494
3	572959.193	4554587.576
4	572965.944	4554588.527
5	572966.164	4554588.570
6	572966.748	4554581.728
7	572966.920	4554545.855
8	572961.963	4554546.552
9	572944.056	4554543.923
10	572936.442	4554542.805
11	572935.835	4554540.850
12	572934.734	4554544.472
13	572933.524	4554554.174
14	572933.552	4554562.874
15	572933.919	4554566.937
16	572935.735	4554587.052
17	572936.896	4554589.512
18	572937.239	4554590.240
19	572939.538	4554589.673
20	572942.498	4554588.943



Δημοτικό Διαμέρισμα Ξάνθης
Δήμος Ξάνθης




ΥΠΟΜΝΗΜΑ Άρση_κύρωσης_ ΑΙΤΙΑ Παρ.2 του άρθ.39 του Ν.4801/21 Παρ.8α του άρθ.17 του Ν. 3889/10	ΠΡΟΣΑΡΤΑΤΑ ΣΤΗΝ ΥΠΟΜΝΗΜΑ.....ΑΠΟΦΑΣΗ ΣΥΝΤΟΝΙΣΤΗ-ΑΠΟΚΕΝΤΡΩΜΕΝΗΣ ΔΙΟΙΚΗΣΗΣ ΥΠΟΜΝΗΜΑ, ΠΡΟΣΚΥΡΩΣΗ ΚΑΙ ΠΑΝΑΚΟΤΗΣ ΜΟΥΧΤΑΡΙΔΙΣ ΑΙΤΙΑ: ΑΔΡΕΙΕΣ ΑΝΤΙΤΡΑΦΟ Τόπος: Ελαφί
---	---

ΤΜΗΜΑ 4		
X	Y	
1	571754.452	4553802.976
2	571714.663	4553783.315
3	571713.958	4553784.381
4	571754.014	4553803.709
5	571754.452	4553802.976

ΤΜΗΜΑ 5		
X	Y	
1	571740.981	4553756.212
2	571754.716	4553736.792
3	571752.365	4553738.243
4	571739.277	4553755.784
5	571725.651	4553770.020
6	571718.344	4553777.967
7	571719.287	4553778.553
8	571740.981	4553756.212

ΤΜΗΜΑ 6		
X	Y	
1	571803.985	4553710.376
2	571759.023	4553683.037
3	571758.265	4553684.857
4	571793.709	4553707.028
5	571804.714	4553714.460
6	571810.600	4553718.241
7	571812.425	4553714.562
8	571803.985	4553710.376

ΤΜΗΜΑ 7		
X	Y	
1	571811.097	4553717.240
2	571810.600	4553718.241
3	571798.741	4553735.329
4	571795.449	4553740.071
5	571794.515	4553743.926
6	571829.671	4553724.940
7	571817.966	4553721.034
8	571811.097	4553717.240

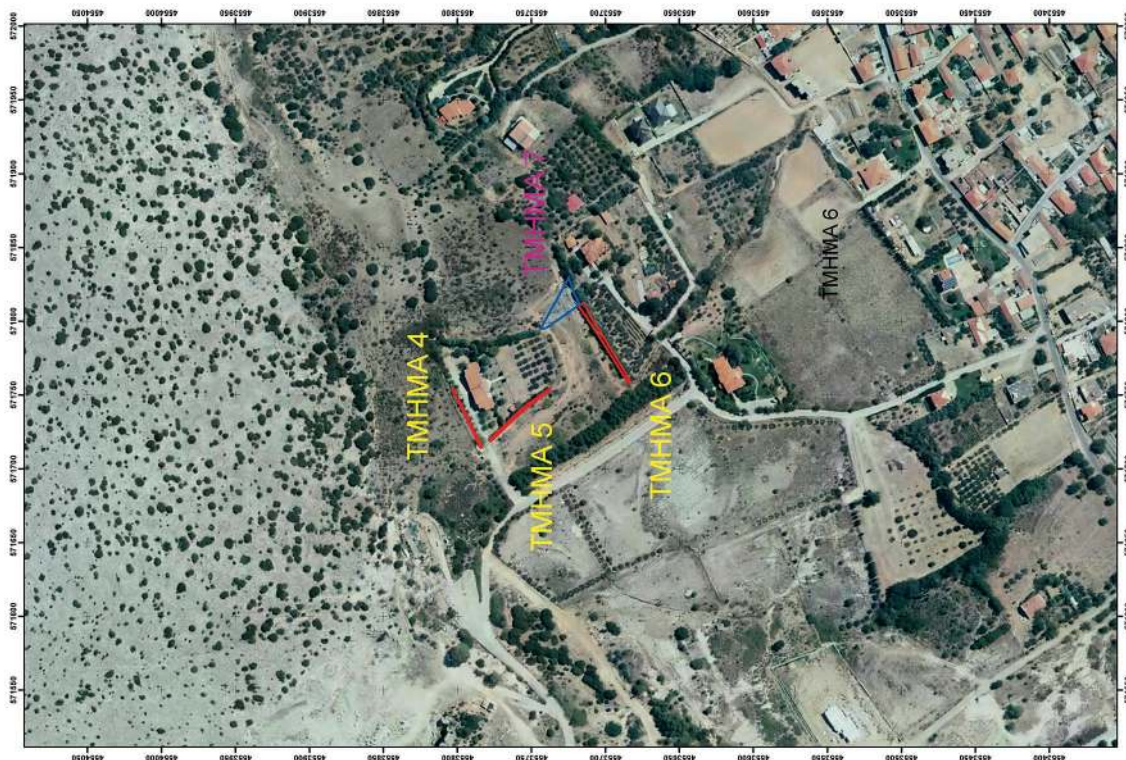

Δημοτικό Διαμέρισμα Ευκάλου Δήμος Τοπείρου

ΤΜΗΜΑ 2

X	Y	
1	564405.863	4531658.717
2	564400.409	4531656.216
3	564399.737	4531656.934
4	564386.371	4531686.125
5	564330.592	4531808.000
6	564323.121	4531836.001
7	564338.209	4531842.503
8	564345.949	4531832.628
9	564357.004	4531818.526
10	564357.006	4531818.522
11	564384.934	4531766.860
12	564377.443	4531755.415
13	564368.664	4531742.004
14	564391.847	4531696.327
15	564405.358	4531659.077
16	564405.871	4531658.721
17	564405.863	4531658.717



4531658.717

Η απόφαση αυτή να δημοσιευθεί στην Εφημερίδα της Κυβερνήσεως.

Ξάνθη, 9 Μαρτίου 2022

Ο Συντονιστής Αποκεντρωμένης Διοίκησης
ΙΩΑΝΝΗΣ ΣΑΒΒΑΣ

Αριθ. 36879

(3)

Κήρυξη ως αναδασωτέας δημόσιας δασικής έκτασης - δημοσίου δάσους εμβαδού 518,00 τ.μ. στη θέση «Σπλιθάρι» περιοχής οικισμού Καφού, Τοπικής Κοινότητας Χράνων, Δημοτικής Ενότητας Αίπειας, Δήμου Μεσσήνης, Νομού Μεσσηνίας.

Ο ΣΥΝΤΟΝΙΣΤΗΣ ΑΠΟΚΕΝΤΡΩΜΕΝΗΣ
ΔΙΟΙΚΗΣΗΣ ΠΕΛΟΠΟΝΝΗΣΟΥ,
ΔΥΤΙΚΗΣ ΕΛΛΑΔΑΣ ΚΑΙ ΙΟΝΙΟΥ

Έχοντας υπόψη:

1. Την παρ. 1 του άρθρου 24 και την παρ. 3 του άρθρου 117 του Συντάγματος της Ελλάδας.

2. Τις διατάξεις του άρθρου 90 του Κώδικα νομοθεσίας για την Κυβέρνηση και τα Κυβερνητικά όργανα» (π.δ. 63/2005, Α' 98).

3. Τις διατάξεις των άρθρων 6 και 280 του ν. 3852/2010 «Νέα Αρχιτεκτονική της Αυτοδιοίκησης και της Αποκεντρωμένης Διοίκησης - Πρόγραμμα Καλλικράτης» (Α' 87).

4. Τις διατάξεις του π.δ. 139/2010 «Οργανισμός της Αποκεντρωμένης Διοίκησης Πελοποννήσου, Δυτικής Ελλάδας και Ιονίου» (Α' 232).

5. Τις διατάξεις των άρθρων 28 και 28Α του ν. 4325/2015 «Εκδημοκρατισμός της Διοίκησης - Καταπολέμηση Γραφειοκρατίας και Ηλεκτρονική Διακυβέρνηση. Αποκατάσταση αδικιών και άλλες διατάξεις» (Α' 47).

6. Την υπ' αρ. 15870/15-5-2017 απόφαση Υπουργού Εσωτερικών «Διορισμός του Νικολάου Παπαθεοδώρου του Αγγελάκη ως Συντονιστή της Αποκεντρωμένης Διοίκησης Πελοποννήσου, Δυτικής Ελλάδας και Ιονίου» (Υ.Ο.Δ.Δ. 250).

7. Τις διατάξεις του ν. 3208/2003 (Α' 303).

8. Τις διατάξεις του ν. 998/1979 «Περί προστασίας των δασών και των δασικών εν γένει εκτάσεων της Χώρας» (Α' 289) και ειδικότερα:

α) των παρ. 1 και 3 του άρθρου 41, β) της παρ. 1 του άρθρου 38, όπως αντικαταστάθηκε από την παρ. 1 του

άρθρου 35 του ν. 4280/2014 (Α' 159) και από το άρθρο 32 του ν. 4342/2015 (Α' 143) και γ) της παρ. 3 του άρθρου 70, όπως αντικαταστάθηκε από την παρ. 15 του άρθρου 1 του ν. 3208/2003 (Α' 303).

9. Τις διαταγές του Υπουργείου Γεωργίας υπ' αρ.:

α) 60417/1180/8-7-1980 β) 182447/3049/24-9-1980.

10. Την υπ' αρ. 221525/4195/21-9-2011 διαταγή Υπ.Π.Ε.Κ.Α. (ΑΔΑ:4Α8Η0-ΙΔΩ).

11. Το υπ' αρ. 153373/441/22-2-2017 έγγραφο Υπ.Π.Ε.Ν. (ΑΔΑ:61ΤΗ4653Π8-Ω7Θ) «Περιοχές κηρυγμένων αναδασωτέων εκτάσεων στους αναρτημένους δασικούς χάρτες».

12. Την υπ' αρ. 236077/28-12-2021 πρόταση του Δασαρχείου Καλαμάτας περί κηρύξεως αναδασωτέας, της αναφερομένης στο θέμα έκτασης, αποφασίζουμε:

Κηρύσσουμε ως αναδασωτέα, με σκοπό την προστασία για την επαναδημιουργία της δασικής βλάστησης, αποτελούμενης από άτομα κουμαριές, ασφάλαχτρα, σχίνα, κ.λπ. που καταστράφηκε από πυρκαγιά που εκδηλώθηκε την 18-7-2021, την δημόσια δασική έκταση - δημόσιο δάσος εμβαδού πεντακοσίων δεκαοκτώ τετραγωνικών μέτρων (518,00 τ.μ.) που βρίσκεται στη θέση «Σπλιθάρι» περιοχής οικισμού Καφού, Τοπικής Κοινότητας Χράνων, Δημοτικής Ενότητας Αίπειας, Δήμου Μεσσήνης του Νομού Μεσσηνίας που προσδιορίζεται από τα στοιχεία Α,Β,Γ,Δ,Ε,Ζ,Η,Α και έχει όρια:

Ανατολικά: Δημόσια δασική έκταση - δημόσιο δάσος.

Δυτικά: Αγροτική οδός.

Βόρεια: Αγροτική οδός.

Νότια: Αγροτική οδός.

Όπως φαίνεται στο από 1-12-2021 συνημμένο τοπογραφικό διάγραμμα κλίμακας 1:1.000 που συντάχθηκε από τον Δασοπόνο του Δασαρχείου Καλαμάτας Βασίλειο Κυριακόπουλο και εντοπίζεται στο απόσπασμα Φ.Χ. «Κορώνη» κλίμακας 1:50.000 και αποτελεί αναπόσπαστο μέρος της απόφασης αυτής. Προβλέπεται φυσική αναγέννηση της δασικής βλάστησης που καταστράφηκε.

Άσκηση αίτησης ακύρωσης κατά αυτής κατατίθεται ενώπιον του (οικείου) Τριμελούς Εφετείου εντός εξήντα (60) ημερών από την επόμενη της δημοσίευσης ή της κοινοποίησής της.

Από την εφαρμογή των κανονιστικών διατάξεων της απόφασης αυτής δεν προκαλείται δαπάνη σε βάρος του κρατικού προϋπολογισμού σύμφωνα με το άρθρο 90 του Κώδικα νομοθεσίας για την Κυβέρνηση και τα Κυβερνητικά όργανα» (π.δ. 63/2005, Α' 98).

ΤΟΠΟΓΡΑΦΙΚΟ ΔΙΑΓΡΑΜΜΑ ΔΗΜΟΣΙΑΣ ΔΑΣΙΚΗΣ ΕΚΤΑΣΗΣ - ΔΑΣΟΥΣ ΣΤΗ ΘΕΣΗ "ΣΠΛΙΘΑΡΙ"
ΟΙΚΙΣΜΟΥ ΚΑΦΟΥ ΤΟΠΙΚΗΣ ΚΟΙΝΟΤΗΤΑΣ ΧΡΑΝΩΝ ΔΗΜΟΤΙΚΗΣ ΕΝΟΤΗΤΑΣ ΑΙΠΕΙΑΣ
ΔΗΜΟΥ ΜΕΣΣΗΝΗΣ ΠΟΥ ΚΑΗΚΕ ΣΤΙΣ 18-7-2021

Εμβαδόν Α,Β,Γ,Δ,Ε,Ζ,Η,Α = 0,518 στρμ.


Κλίμακα 1: 1.000

ΣΥΝΤΕΤΑΓΜΕΝΕΣ ΚΟΡΥΦΩΝ		
ΚΟΡΥΦΗ	X	Y
A	312672	4083914
B	312664	4083884
Γ	312645	4083897
Δ	312638	4083908
Ε	312641	4083911
Ζ	312650	4083909
Η	312664	4083910



Ανήκει στην αριθ. 36879/2022 απόφαση
Συντονιστή Αποκεντρωμένης Διοίκησης
Πελοποννήσου Αυτ. Ελλάδας & Ιονίου.
(Διεύθυνση Δασών Μεσσηνίας).

Απόσπασμα Φ.Χ Κορώνης
Κλίμακα 1:50.000
ΓΥΣ 1993

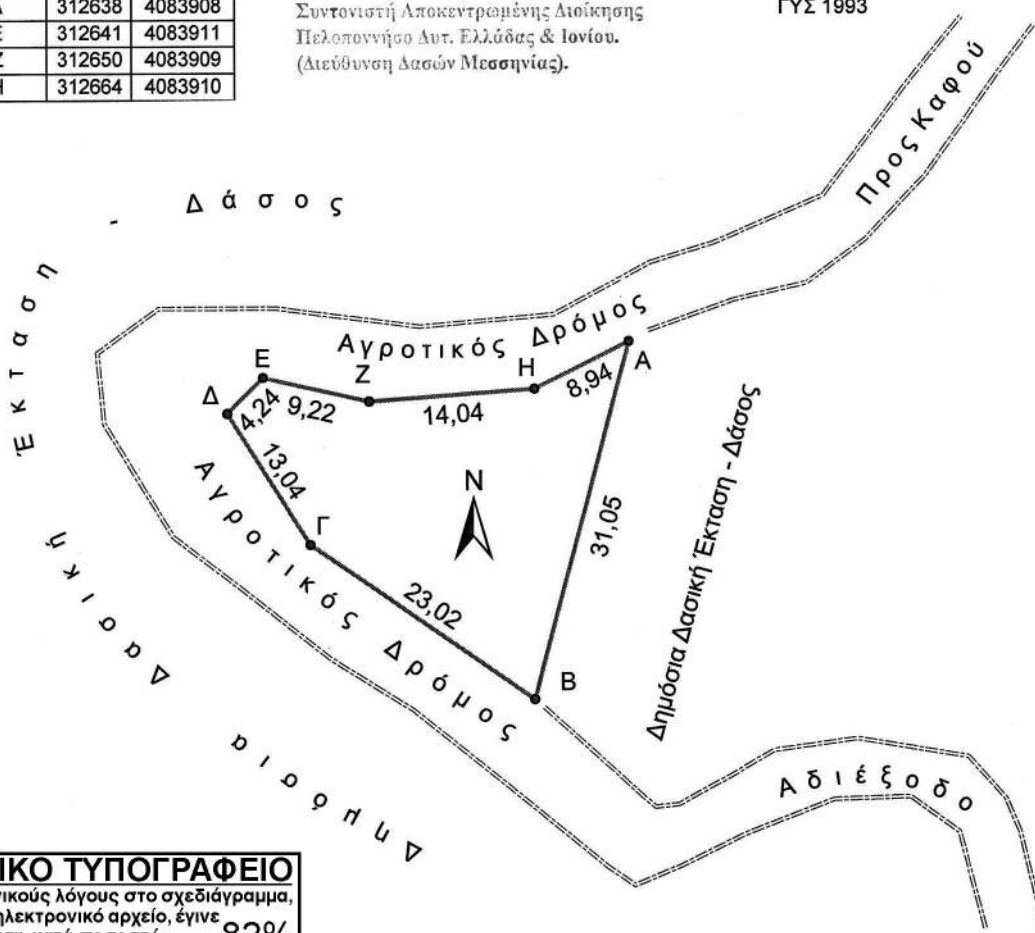

ΕΘΝΙΚΟ ΤΥΠΟΓΡΑΦΕΙΟ
Για τεχνικούς λόγους στο σχεδιάγραμμα,
από το ηλεκτρονικό αρχείο, έγινε
σμίκρυνση κατά ποσοστό **82%**

Καλαμάτα 11/12/2021
Ο Συντάκτης

Κυριακόπουλος Βασίλειος
Δασοπόνος



Καλαμάτα 25/12/2021
Ο Δ/ντης Δασών Μεσ/νίας

Καλαμάτα 25/12/2021
Ο Δ/ντης Δασών Μεσ/νίας

Καλαμάτα 25/12/2021
Ο Δ/ντης Δασών Μεσ/νίας

Γεώργιος Σωτηρόπουλος
Δασολόγος



Πάτρα 10/13/2022
Ο Συντονιστής

Αποκεντρωμένης Διοίκησης
Πελοποννήσου Αυτ. Ελλάδας & Ιονίου

Παπαθεοδώρου Νικόλαος

Η απόφαση αυτή να δημοσιευθεί στην Εφημερίδα της Κυβερνήσεως.

Πάτρα, 10 Μαρτίου 2022

Ο Συντονιστής Αποκεντρωμένης Διοίκησης

ΝΙΚΟΛΑΟΣ ΠΑΠΑΘΕΟΔΩΡΟΥ



ΕΘΝΙΚΟ ΤΥΠΟΓΡΑΦΕΙΟ

Το Εθνικό Τυπογραφείο αποτελεί δημόσια υπηρεσία υπαγόμενη στην Προεδρία της Κυβέρνησης και έχει την ευθύνη τόσο για τη σύνταξη, διαχείριση, εκτύπωση και κυκλοφορία των Φύλλων της Εφημερίδας της Κυβερνήσεως (ΦΕΚ), όσο και για την κάλυψη των εκτυπωτικών - εκδοτικών αναγκών του δημοσίου και του ευρύτερου δημόσιου τομέα (ν. 3469/2006/Α' 131 και π.δ. 29/2018/Α' 58).

1. ΦΥΛΛΟ ΤΗΣ ΕΦΗΜΕΡΙΔΑΣ ΤΗΣ ΚΥΒΕΡΝΗΣΕΩΣ (ΦΕΚ)

- Τα **ΦΕΚ σε ηλεκτρονική μορφή** διατίθενται δωρεάν στο **www.et.gr**, την επίσημη ιστοσελίδα του Εθνικού Τυπογραφείου. Όσα ΦΕΚ δεν έχουν ψηφιοποιηθεί και καταχωριστεί στην ανωτέρω ιστοσελίδα, ψηφιοποιούνται και αποστέλλονται επίσης δωρεάν με την υποβολή αίτησης, για την οποία αρκεί η συμπλήρωση των αναγκαίων στοιχείων σε ειδική φόρμα στον ιστότοπο **www.et.gr**.
- Τα **ΦΕΚ σε έντυπη μορφή** διατίθενται σε μεμονωμένα φύλλα είτε απευθείας από το Τμήμα Πωλήσεων και Συνδρομητών, είτε ταχυδρομικά με την αποστολή αιτήματος παραγγελίας μέσω των ΚΕΠ, είτε με ετήσια συνδρομή μέσω του Τμήματος Πωλήσεων και Συνδρομητών. Το κόστος ενός ασπρόμαυρου ΦΕΚ από 1 έως 16 σελίδες είναι 1,00 €, αλλά για κάθε επιπλέον οκτασέλιδο (ή μέρος αυτού) προσαυξάνεται κατά 0,20 €. Το κόστος ενός έγχρωμου ΦΕΚ από 1 έως 16 σελίδες είναι 1,50 €, αλλά για κάθε επιπλέον οκτασέλιδο (ή μέρος αυτού) προσαυξάνεται κατά 0,30 €. Το τεύχος Α.Σ.Ε.Π. διατίθεται δωρεάν.

• Τρόποι αποστολής κειμένων προς δημοσίευση:

- Α. Τα κείμενα προς δημοσίευση στο ΦΕΚ, από τις υπηρεσίες και τους φορείς του δημοσίου, αποστέλλονται ηλεκτρονικά στη διεύθυνση **webmaster.et@et.gr** με χρήση προηγμένης ψηφιακής υπογραφής και χρονοσήμανσης.
- Β. Κατ' εξαίρεση, όσοι πολίτες δεν διαθέτουν προηγμένη ψηφιακή υπογραφή μπορούν είτε να αποστέλλουν ταχυδρομικά, είτε να καταθέτουν με εκπρόσωπό τους κείμενα προς δημοσίευση εκτυπωμένα σε χαρτί στο Τμήμα Παραλαβής και Καταχώρισης Δημοσιευμάτων.

- Πληροφορίες, σχετικά με την αποστολή/κατάθεση εγγράφων προς δημοσίευση, την ημερήσια κυκλοφορία των Φ.Ε.Κ., με την πώληση των τευχών και με τους ισχύοντες τιμοκαταλόγους για όλες τις υπηρεσίες μας, περιλαμβάνονται στον ιστότοπο (**www.et.gr**). Επίσης μέσω του ιστότοπου δίδονται πληροφορίες σχετικά με την πορεία δημοσίευσης των εγγράφων, με βάση τον Κωδικό Αριθμό Δημοσιεύματος (ΚΑΔ). Πρόκειται για τον αριθμό που εκδίδει το Εθνικό Τυπογραφείο για όλα τα κείμενα που πληρούν τις προϋποθέσεις δημοσίευσης.

2. ΕΚΤΥΠΩΤΙΚΕΣ - ΕΚΔΟΤΙΚΕΣ ΑΝΑΓΚΕΣ ΤΟΥ ΔΗΜΟΣΙΟΥ

Το Εθνικό Τυπογραφείο ανταποκρινόμενο σε αιτήματα υπηρεσιών και φορέων του δημοσίου αναλαμβάνει να σχεδιάσει και να εκτυπώσει έντυπα, φυλλάδια, βιβλία, αφίσες, μπλοκ, μηχανογραφικά έντυπα, φακέλους για κάθε χρήση, κ.ά.

Επίσης σχεδιάζει ψηφιακές εκδόσεις, λογότυπα και παράγει οπτικοακουστικό υλικό.

Ταχυδρομική Διεύθυνση: Καποδιστρίου 34, τ.κ. 10432, Αθήνα

ΤΗΛΕΦΩΝΙΚΟ ΚΕΝΤΡΟ: 210 5279000 - fax: 210 5279054

ΕΞΥΠΗΡΕΤΗΣΗ ΚΟΙΝΟΥ

Πωλήσεις - Συνδρομές: (Ισόγειο, τηλ. 210 5279178 - 180)

Πληροφορίες: (Ισόγειο, Γρ. 3 και τηλεφ. κέντρο 210 5279000)

Παραλαβή Δημ. Ύλης: (Ισόγειο, τηλ. 210 5279167, 210 5279139)

Ωράριο για το κοινό: Δευτέρα ως Παρασκευή: 8:00 - 13:30

Ιστότοπος: **www.et.gr**

Πληροφορίες σχετικά με την λειτουργία του ιστότοπου: **helpdesk.et@et.gr**

Αποστολή ψηφιακά υπογεγραμμένων εγγράφων προς δημοσίευση στο ΦΕΚ: **webmaster.et@et.gr**

Πληροφορίες για γενικό πρωτόκολλο και αλληλογραφία: **grammateia@et.gr**

Πείτε μας τη γνώμη σας,

για να βελτιώσουμε τις υπηρεσίες μας, συμπληρώνοντας την ειδική φόρμα στον ιστότοπό μας.

