



ΕΦΗΜΕΡΙΔΑ ΤΗΣ ΚΥΒΕΡΝΗΣΕΩΣ ΤΗΣ ΕΛΛΗΝΙΚΗΣ ΔΗΜΟΚΡΑΤΙΑΣ

11 Απριλίου 2022

ΤΕΥΧΟΣ ΤΕΤΑΡΤΟ

Αρ. Φύλλου 228

ΠΕΡΙΕΧΟΜΕΝΑ

ΑΠΟΦΑΣΕΙΣ

- 1 Καθορισμός χώρου που εξομοιώνεται με ζώνη λιμένα στον Απόλλωνα Νάξου.
- 2 Κήρυξη ως αναδασωτέας έκτασης, εμβαδού 23.384,50 τ.μ. στη θέση "ΖΑΧΑΡΑ" Τοπικής Κοινότητας Μαρίου του Δήμου Νότιας Κυνουρίας, Περιφερειακής Ενότητας Αρκαδίας.

ΑΠΟΦΑΣΕΙΣ

Αριθμ. 11594

(1)

Καθορισμός χώρου που εξομοιώνεται με ζώνη λιμένα στον Απόλλωνα Νάξου.

Ο ΣΥΝΤΟΝΙΣΤΗΣ ΑΠΟΚΕΝΤΡΩΜΕΝΗΣ
ΔΙΟΙΚΗΣΗΣ ΑΙΓΑΙΟΥ

Έχοντας υπόψη:

1. Τις διατάξεις:

- του άρθρου 28 του ν. 2971/2001 «Αιγιαλός, παραλία και άλλες διατάξεις» (Α' 285),

- των άρθρων 6 και 280 του ν. 3852/2010 «Νέα Αρχιτεκτονική της Αυτοδιοίκησης και της Αποκεντρωμένης Διοίκησης - Πρόγραμμα ΚΑΛΛΙΚΡΑΤΗΣ» (Α' 87),

- των άρθρων 28 και 28Α του ν. 4325/2015 «Εκδημοκρατισμός της Διοίκησης - Καταπολέμηση Γραφειοκρατίας και Ηλεκτρονική Διακυβέρνηση, Αποκατάσταση αδικιών και άλλες διατάξεις» (Α' 47),

- του β.δ. 14/19-1-1939 «Περί κωδικοποίησης των περί Λιμενικών Ταμείων κειμένων διατάξεων» (Α' 24),

- του π.δ. 143/2010 «Οργανισμός Αποκεντρωμένης Διοίκησης Αιγαίου» (Α' 236).

2. Την υπό στοιχεία 1028241ΠΕ/2792ΠΕ/Β0010/05 (Β' 547) κοινή απόφαση των Υπουργών Οικονομίας και Οικονομικών και Εμπορικής Ναυτιλίας «Καθορισμός χώρων που εξομοιώνονται με Ζώνη Λιμένα».

3. Την υπ' αρ. 78161/31-12-2018 (Υ.Ο.Δ.Δ. 783) απόφαση του Υπουργού Εσωτερικών, με την οποία ο Πολύκαρπος Πολυχρονάκης, Αν. Προϊστάμενος της Γενικής Διεύθυνσης Χωροταξικής και Περιβαλλοντικής Πολιτικής, ορίζεται να ασκεί καθήκοντα Συντονιστή Αποκεντρωμένης Διοίκησης Αιγαίου.

4. Την υπ' αρ. 102/2020 (ΑΔΑ: ΩΝΩΚΟΡ0Ψ-ΦΥ0) ομόφωνη απόφαση του Διοικητικού Συμβουλίου του Δημοτικού Λιμενικού Ταμείου Νάξου, με την οποία καθορίζεται ο χώρος που εξομοιώνεται με ζώνη λιμένα στον Απόλλωνα Νάξου, όπως αυτός αποτυπώθηκε στο από Αύγουστο 2020, συνημμένο στην απόφαση, τοπογραφικό διάγραμμα κλίμακας 1:500, που συντάχθηκε από την Κωνσταντίνα Ιωαννίδου, Πολιτικό Μηχανικό και θεωρήθηκε από την Αν. Διευθύντρια Τ.Υ. Δήμου Νάξου και Μικρών Κυκλάδων Ευγενία Καραμανή, επίσης Πολιτικό Μηχανικό.

5. Το υπ' αρ. 3113.10-58/63878/2020/30-09-2020 έγγραφο της Διεύθυνσης Λιμενικής Πολιτικής του Υπουργείου Ναυτιλίας και Νησιωτικής Πολιτικής, με το οποίο χορηγεί τη σύμφωνη γνώμη του για τον καθορισμό της εν θέματι περιοχής.

6. Το υπ' αρ. 17538/09-02-2022 έγγραφο της Διεύθυνσης Δημόσιας Περιουσίας του Υπουργείου Οικονομικών, με το οποίο χορηγεί τη σύμφωνη γνώμη του για τον καθορισμό της εν θέματι περιοχής.

7. Το υπ' αρ. 319/2022/23-02-2022 έγγραφο του Δημοτικού Λιμενικού Ταμείου Νάξου, με το οποίο υποβλήθηκε στην υπηρεσία μας ο φάκελος της υπόθεσης, αποφασίζουμε:

Εγκρίνουμε την υπ' αρ. 102/2020 απόφαση του Δημοτικού Λιμενικού Ταμείου Νάξου, περί καθορισμού εξομοιούμενου με ζώνη λιμένα χώρου στον Απόλλωνα Νάξου, όπως αυτή αποτυπώνεται στο από Αύγουστο 2020, συνημμένο στην απόφαση, τοπογραφικό διάγραμμα κλίμακας 1:500, που συντάχθηκε από την Κωνσταντίνα Ιωαννίδου, Πολιτικό Μηχανικό και θεωρήθηκε από την Αν. Διευθύντρια Τ.Υ. Δήμου Νάξου και Μικρών Κυκλάδων Ευγενία Καραμανή, επίσης Πολιτικό Μηχανικό.

ΑΔΑ: ΩΝΩΚΟΡΟΨ-ΦΥ0

Ministry of Digital
Governance,
Hellenic Republic

Digitally signed by Ministry
of Digital Governance,
Hellenic Republic
Date: 2020.09.08 11:44:06
EEST
Reason:
Location: Athens

ΕΛΛΗΝΙΚΗ ΔΗΜΟΚΡΑΤΙΑ

ΝΟΜΟΣ ΚΥΚΛΑΔΩΝ

ΔΗΜΟΤΙΚΟ ΛΙΜΕΝΙΚΟ ΤΑΜΕΙΟ ΝΑΞΟΥ

ΑΝΑΡΤΗΤΕΑ ΣΤΟ ΔΙΑΔΙΚΤΥΟ

Απόσπασμα από τα πρακτικά της Συνεδρίασης του Διοικητικού Συμβουλίου του Δημοτικού Λιμενικού Ταμείου Νάξου της 14^{ης} Αυγούστου του έτους 2020.

Απόφαση αριθ. 102

Περίληψη «Καθορισμός εξομοιούμενου με Ζώνη Λιμένα χώρου Απόλλωνα νήσου Νάξου .»

Στη Νάξο και στην αίθουσα συνεδριάσεων του Δημοτικού Λιμενικού Ταμείου Νάξου, σήμερα Παρασκευή 14 Αυγούστου 2020 και ώρα 12:00 μμ, το Διοικητικό Συμβούλιο του Δημοτικού Λιμενικού Ταμείου Νάξου, σε νόμιμη απαρτία συγκροτημένο μετά από τη με αριθμό πρωτοκόλλου 1723/10-08-2020 πρόσκληση του Προέδρου του Διοικητικού Συμβουλίου Δημητρίου Ήμελλου που δόθηκε σε κάθε μέλος του Διοικητικού Συμβουλίου, συνήλθε σε τακτική συνεδρίαση με τηλεδιάσκεψη με παρουσία και των 07 μελών του Διοικητικού Συμβουλίου.

Αφού διαπιστώθηκε ότι υπάρχει απαρτία δεδομένου ότι σε σύνολο 07 μελών μετείχαν τα 07, άρχισε η Συνεδρίαση.

Παρόντες Σύμβουλοι :

- 1) Δημήτριος Ήμελλος, Πρόεδρος Δ.Λ.Τ. Νάξου
- 2) Καλλιόπη Βιτζηλαίου Αντιπρόεδρος Δ.Λ.Τ. Νάξου
- 3) Αθανάσιος Μπερτσιάς
- 4) Αποστολοπούλος Αλέξιος Λιμενάρχης Νάξου
- 5) Εμμανουήλ Λυκουρόπουλος
- 6) Μαρία Λεγάκη
- 7) Καπίρης Σταμάτιος

Απόντες Σύμβουλοι : Ουδείς.

Γραμματέας του Διοικητικού Συμβουλίου είναι ο κος Σταμάτιος Καπίρης .

Παρών στη Συνεδρίαση αυτή ήταν και ο υπάλληλος του Δ.Λ.Τ. Νάξου Αντώνιος Βενιέρης για την τήρηση των πρακτικών.

Ο Πρόεδρος εισηγείται στο Σώμα το 2^ο θέμα εκτός ημερήσιας διάταξης η συζήτηση του οποίου γίνεται ομόφωνα αποδεκτή.

Στη συνέχεια ο Πρόεδρος υπενθυμίζει στο Σώμα το ιστορικό της υπόθεσης και αναφέρει ότι το Διοικητικό Συμβούλιο του Δ.Λ.Τ. Νάξου με την αρ. με την αρ. 186/11-12-2019 απόφαση του ενέκρινε την εξομίσωση περιοχής Απόλλωνα Ν. Νάξου με χερσαία ζώνη λιμένα χώρο.

Με την αρ.πρωτ.2107/17-01-2020 απόφαση του Συντονιστή Αποκεντρωμένης Διοίκησης Αιγαίου συνεχίζει ο Πρόεδρος, ακυρώθηκε η απόφαση αρ. 173/2019 του Δ.Σ. του Δ.Λ.Τ. Νάξου με το αιτιολογικό της «μη νόμιμης σύνθεσης» του Δ.Σ. του Δ.Λ.Τ. Νάξου που

ΑΔΑ: ΩΝΩΚΟΡΟΨ-ΦΥ0

έλαβε τη συγκεκριμένη απόφαση. Το Δ.Λ.Τ. Νάξου με το αρ. πρωτ. 264/04-02-2020 έγγραφό του, έκανε προσφυγή κατά της ανωτέρω αρ.πρωτ. 2107/17-01-2020 απόφασης Συντονιστή Αποκεντρωμένης Διοίκησης Αιγαίου.

Στις υφιστάμενες εγκαταστάσεις Απόλλωνα έχουν διαπιστωθεί εκτεταμένες ζημιές που χρήζουν άμεσης αποκατάστασης και που απαιτούν την άμεση ολοκλήρωση της διαδικασίας εξομοίωσης της περιοχής κατά τα προβλεπόμενα στο άρθρο 28 του Ν. 2971/2001. Προκειμένου, ωστόσο, να αποφευχθεί ενδεχόμενη μελλοντική ακύρωση της απόφασης καθορισμού εξομοίωσης από την Αποκεντρωμένη Διοίκηση Αιγαίου με το ίδιο σκεπτικό της «μη νόμιμης σύνθεσης» του Διοικητικού Συμβουλίου του Δ.Λ.Τ. Νάξου κατά την ημερομηνία λήψης της απόφασης αρ. 186/2019 του Δ.Σ. του Δ.Λ.Τ. Νάξου, είναι αναγκαία η λήψη νέας απόφασης με τα οριζόμενα όρια όπως ήδη έχουν αποτυπωθεί και η ανάκληση της αρ. 186/2019 απόφασης του Δ.Σ. του Δ.Λ.Τ. Νάξου.

Ο Πρόεδρος, συνεχίζοντας, υπενθυμίζει στο Σώμα την απόφαση αρ. 116/2018 (σε ορθή επανάληψη) του Δ.Σ. του Δ.Λ.Τ. Νάξου με την οποία εγκρίθηκε η εξομοίωση περιοχής Απόλλωνα Ν. Νάξου με χερσαία ζώνη λιμένα χώρου, επειδή πληρούνται οι προϋποθέσεις που ορίζονται στις διατάξεις της παραγράφου 4 του άρθρου 3 του Ν.Δτος 444/1970 και καθορίστηκε το όριο εξομοίωσης βάσει συνημμένου τοπογραφικού διαγράμματος (αρ.σχ.Τ01) καθορισμού αιγιαλού και παραλίας, όπως ενημερώθηκε από την Τεχνική Υπηρεσία του Δ.Λ.Τ. Νάξου σύμφωνα με τις προδιαγραφές που ορίζονται στην ΚΥΑ 2824πε/2729πε /Β0010/05 (ΦΕΚ 547 β/2005) «Καθορισμός χώρων που εξομοιώνονται με ζώνη λιμένα» άρθρο 1 παρ. 1. Ο εξομοιούμενος χώρος με χερσαία ζώνη λιμένα στον Απόλλωνα νήσου Νάξου βάσει της ανωτέρω απόφασης του Διοικητικού Συμβουλίου του Φορέα, ορίστηκε από τις κορυφές Z1,Z2,Z3.....Z31, Z32. Οι κορυφές Z1 ως Z10 συμπίπτουν κατ αύξουσα σειρά με κορυφές αιγιαλού Α5 έως Α14, αντιστοίχως όπως αυτές ορίστηκαν με το ΦΕΚ 86/29-05-2015 «Μερικός επανακαθορισμός ορίων αιγιαλού, παραλίας αιγιαλού στη θέση Οικισμός Απόλλωνας της νήσου Νάξου».

Η απόφαση αρ. 116/2018 (σε ορθή επανάληψη) του Δ.Σ. του Δ.Λ.Τ. Νάξου, συνεχίζει ο Πρόεδρος, εστάλη για σύμφωνη γνώμη στο Υπουργείο Ναυτιλίας και Οικονομικών βάσει των διατάξεων του Ν. 2971/2001. Το Υπουργείο Ναυτιλίας με το αρ. 3113.17-33/56295/2018/24-7-2018 έγγραφό του εξέφρασε τη σύμφωνη γνώμη του για τον καθορισμό του εξομοιούμενου χώρου με χερσαία ζώνη λιμένα Απόλλωνα όπως αυτός αναφέρεται στην αρ. 116/2018 απόφαση του ΔΣ του Δ.Λ.Τ. Νάξου. Το Υπουργείο Οικονομικών με το αρ. πρωτ. ΔΔΠΒ0013525ΕΞ2018/10-8-2018 ΣΧΕΤ 0798Β',0841Β' έγγραφό του αναγράφει «Η υπηρεσία μας παρέχει τη σύμφωνη γνώμη της μόνο για τον μεταξύ των ορίων με στοιχεία (Z7-Z8-Z9-Z10-Z11-Z12-Z13-Z14-Z15-Z16-Z17-Z18-Z19-Z20-Z21-Z22-Z23-Z24-Z7) χώρο ,για την εξομοίωση αυτού με χερσαία ζώνη λιμένα ,καθότι έχουμε την άποψη ότι για το υπόλοιπο τμήμα που περιγράφεται με στοιχεία (Z1-Z2-Z3-Z4-Z5-Z6-Z7-Z24-Z25-Z26-Z27-Z28-Z29-Z30-Z31-Z32-Z1) δεν συντρέχουν οι λόγοι και οι προϋποθέσεις που προβλέπονται από τις διατάξεις της παραγράφου 4 του άρθρου 3 του ΝΔ 444/70, όπως αναφέρεται και στο άρθρο 1 της

ΑΔΑ: ΩΝΩΚΟΡ0Ψ-ΦΥ0

αρ.1028241π.ε./Β0010/13-4-2005κυα(547Β) περί καθορισμού χώρου που εξομοιώνονται με ζώνη λιμένα .Ενόψει των ανωτέρω παρακαλούμε όπως επανέλθετε με νέα πράξη του Διοικητικού Συμβουλίου συνοδευόμενη από σχετικό τοπογραφικό διάγραμμα προκειμένου να εκφράσουμε τη γνώμη μας.»

Σε εφαρμογή των ως άνω αναφερομένων, το Δ.Σ. του Δ.Λ.Τ. Νάξου με την αρ. 103/2019 απόφαση του, ενέκρινε ότι «Ο εξομοιούμενος χώρος με χερσαία ζώνη λιμένα στον Απόλλωνα νήσου Νάξου ορίζεται από τις κορυφές Ζ1,Ζ2,Ζ3.....Ζ18. Οι κορυφές Ζ1 ως Ζ3 συμπίπτουν κατ αύξουσα σειρά με κορυφές αιγιαλού Α11 έως Α13,αντιστοίχως όπως αυτές ορίστηκαν με το ΦΕΚ 86/29-05-2015 “Μερικός επανακαθορισμός ορίων αιγιαλού ,παραλίας αιγιαλού στη θέση Οικισμός Απόλλωνας της νήσου Νάξου”», τροποποιώντας σχετικά την αρ. 116/2018 (ορθή επανάληψη) Δ.Σ.

Από τα αρμόδια Υπουργεία Οικονομικών και Ναυτιλίας, διατυπώθηκαν παρατηρήσεις επί της αρ. 103/2019 απόφασης Δ.Σ. Δ.Λ.Τ. Νάξου, με τα αρ. πρ. 112918ΕΞ2019/01-11-2019 έγγραφο Δ/νσης Δημόσιας Περιουσίας και αρ. πρ. 3113.17-33/68738/2019/23-09-2019 έγγραφο Δ/νσης Λιμενικής Πολιτικής, αντίστοιχα και ως εκ τούτου απαιτείται εκ νέου η τροποποίηση των ορίων καθορισμού του εξομοιούμενου χώρου με ζώνη Απόλλωνα.

Το Διοικητικό Συμβούλιο του ΔΛΤΝάξου με την αρ. 16/2020 απόφαση του καθόρισε τα όρια του εξομοιούμενου χώρου με χερσαία ζώνη λιμένα στον Απόλλωνα Νάξου καθώς και τα όρια της θαλάσσιας ζώνης του λιμένα.

Το Υπουργείο Ναυτιλίας με το αρ. 3113.10-58/51655/2020/07-08-2020 έγγραφό του αναφέρει ότι «προκειμένου η Υπηρεσία μας να γνωμοδοτήσει αρμοδίως σύμφωνα με τα οριζόμενα στην αρ.102824πε/2729πε/Β0010/05(ΦΕΚ 547 β/2005) σχετική ΚΥΑ για την εξομοίωση με ζώνη λιμένα ,επανερχόμαστε και παρακαλούμε όπως μεριμνήσετε για τον επαναπροσδιορισμό των ορίων της θαλάσσιας ζώνης λιμένα σύμφωνα με τα αναφερόμενα στο ανωτέρω β)σχετικό (αρ.πρωτ.3113.10-58/46175/2020/17-7-2020) έγγραφό μας »

Ακολούθως ο Πρόεδρος προτείνει στο Σώμα να καθοριστούν με τροποποίηση της απόφασης αρ. 16/2020 του Δ.Σ. του Δ.Λ.Τ. Νάξου, τα όρια της θαλάσσιας Ζώνης Λιμένα στον Απόλλωνα, βάσει των αναγραφόμενων στα ανωτέρω έγγραφα του ΥΝΑΝΠ.

Ως εκ τούτου προτείνεται το όριο του εξομοιούμενου με Χερσαία Ζώνη Λιμένα χώρου στον Απόλλωνα να οριστεί από τις κορυφές Ζ1, Ζ2, ..., Ζ17, Ζ17', Ζ1, όπου οι κορυφές Ζ1 ως Ζ3 συμπίπτουν κατ αύξουσα σειρά με κορυφές αιγιαλού Α11 έως Α13, αντίστοιχα όπως αυτές ορίστηκαν με το ΦΕΚ 86/29-05-2015 “Μερικός επανακαθορισμός ορίων αιγιαλού ,παραλίας αιγιαλού στη θέση Οικισμός Απόλλωνας της νήσου Νάξου”, όπου δεν συμπεριλαμβάνονται περιοχές με υφιστάμενες κατασκευές ιδιωτών (πέργκολες). Το προτεινόμενο όριο της Θαλάσσιας Ζώνης Λιμένα, ορίζεται από τις κορυφές Ζ4, Θ1, ... ,Θ7, Ζ17,Ζ16, ... , Ζ4. Το όριο της θαλάσσιας ζώνης λιμένα δεν εκτείνεται στο μέτωπο κρητιδώματος που βρίσκεται εκτός

ΑΔΑ: ΩΝΩΚΟΡ0Ψ-ΦΥ0

προτεινόμενης εξομοιούμενης με χερσαία ζώνη λιμένα περιοχής Η προς εξομοίωση με Ζώνη Λιμένα περιοχή, εξυπηρετεί μικρά, αλιευτικά και τουριστικά σκάφη.

Αμέσως μετά καλεί το Σώμα σε διαλογική συζήτηση και λήψη απόφασης .

Το Διοικητικό Συμβούλιο του Φορέα αφού άκουσε τα ανωτέρω μετά από διαλογική συζήτηση και αφού έλαβε υπόψη του :

- 1) Τις διατάξεις του Ν.Δ. 444/1970
- 2) Τις διατάξεις του άρθρου 28 του Ν. 2971/2001 όπως έχει τροποποιηθεί και ισχύει
- 3) Την ΚΥΑ 102824πε/2729πε/Β0010/05(ΦΕΚ 547 β/2005) «Καθορισμός χώρων που εξομοιώνονται με ζώνη λιμένα»
- 4) Το ΦΕΚ 86/29-05-2015 «Μερικός επανακαθορισμός ορίων αιγιαλού, παραλίας αιγιαλού στη θέση Οικισμός Απόλλωνας της νήσου Νάξου»
- 5) Την απόφαση αρ. 116/2018 του Δ.Σ. του Δ.Λ.Τ. Νάξου (σε ορθή επανάληψη)
- 6) Το έγγραφο αρ. ΔΔΠΒ0013525ΕΞ2018/10-8-2018 ΣΧΕΤ 0798Β',0841Β' του Υπουργείου Οικονομικών .
- 7) Το αρ. πρωτ.3113.17-33/56295/2018/24-7-2018 έγγραφο του Υπουργείου Ναυτιλίας & Νησιωτικής Πολιτικής
- 8) Την απόφαση αρ. 103/2019 του Δ.Σ. του Δ.Λ.Τ. Νάξου
- 9) Το με αρ. πρ. 3113.17-33/68738/2019/23-09-2019 έγγραφο Δ/σης Λιμενικής Πολιτικής του Υπουργείου Ναυτιλίας & Νησιωτικής Πολιτικής
- 10) Το με αρ. πρ. 112918ΕΞ2019/01-11-2019 έγγραφο Δ/σης Δημόσιας Περιουσίας του Υπουργείου Οικονομικών
- 11) Την απόφαση αρ. 16/2020 του ΔΣ του ΔΛΤΝάξου
- 12) Το με αρ.πρωτ.3113.10-58/46175/2020/17-7-2020 έγγραφο της Δ/σης Λιμενικής Πολιτικής του Υπουργείου Ναυτιλίας & Νησιωτικής Πολιτικής
- 13) Το με αρ. πρωτ.3113.10-58/51655/2020/07-08-2020 της Δ/σης Λιμενικής Πολιτικής του Υπουργείου Ναυτιλίας & Νησιωτικής Πολιτικής
- 14) Την αναγκαιότητα καθορισμού του εξομοιούμενου χώρου με χερσαία ζώνη λιμένα στον Απόλλωνα Νήσου Νάξου, δεδομένου την πρόσδεση και την εξυπηρέτηση μικρών σκαφών στην περιοχή

Αποφασίζει ομόφωνα

- 1) Εγκρίνει την εξομοίωση περιοχής Απόλλωνα Ν. Νάξου με Ζώνη Λιμένα χώρο, δεδομένου ότι πληρούνται οι προϋποθέσεις που ορίζονται στις διατάξεις της παραγράφου 4 του άρθρου 3 του Ν.Δτος 444/1970.
- 2) Εγκρίνει τον καθορισμό του ορίου εξομοίωσης με Ζώνη Λιμένα χώρου στον Απόλλωνα βάσει του συνημμένου τοπογραφικού διαγράμματος (αρ.σχ.Τ01) καθορισμού αιγιαλού και παραλίας όπως ενημερώθηκε από την Τεχνική Υπηρεσία του Δ.Λ.Τ. Νάξου σύμφωνα με τις προδιαγραφές που ορίζονται στην ΚΥΑ 2824πε/2729πε /Β0010/05(ΦΕΚ 547 β/2005)

ΑΔΑ: ΩΝΩΚΟΡΟΨ-ΦΥ0

«Καθορισμός χώρων που εξομοιώνονται με ζώνη λιμένα» και τα μνημονευόμενα στην εισήγηση του Προέδρου έγγραφα των αρμόδιων υπηρεσιών.

Το όριο του εξομοιούμενου με Χερσαία Ζώνη λιμένα χώρου στον Απόλλωνα ορίζεται από τις κορυφές Z1, Z2, ..., Z17, Z17', Z1, όπου οι κορυφές Z1 ως Z3 συμπίπτουν κατ' αύξουσα σειρά με κορυφές αιγιαλού A11 έως A13, αντιστοίχως όπως αυτές ορίστηκαν με το ΦΕΚ 86/29-05-2015 "Μερικός επανακαθορισμός ορίων αιγιαλού, παραλίας αιγιαλού στη θέση Οικισμός Απόλλωνας της νήσου Νάξου" όπου δεν συμπεριλαμβάνονται περιοχές με υφιστάμενες κατασκευές ιδιωτών (πέργκολες).

Το όριο της Θαλάσσιας Ζώνης Λιμένα, ορίζεται από τις κορυφές Z4, Θ1, ... ,Θ7, Z17,Z16, ... , Z4. Το όριο της θαλάσσιας ζώνης λιμένα δεν εκτείνεται στο μέτωπο κρηπιδώματος που βρίσκεται εκτός προτεινόμενης εξομοιούμενης με χερσαία ζώνη λιμένα περιοχής .Η προς εξομοίωση με Ζώνη Λιμένα περιοχή, εξυπηρετεί μικρά, αλιευτικά και τουριστικά σκάφη.

- 3) Η απόφαση αρ. 16/2020 του Διοικητικού Συμβουλίου του Δ.Λ.Τ. Νάξου τροποποιείται σχετικά.
- 4) Εξουσιοδοτείται ο Πρόεδρος για τις περαιτέρω ενέργειες

Η απόφαση αυτή πήρε αριθμό 102/2020

Αφού αναγνώσθηκε το πρακτικό αυτό, υπογράφεται ως ακολούθως

Ο Πρόεδρος

Ο Γραμματέας

Τα Μέλη

Δημήτριος Ήμελλος

Σταμάτιος Καπίρης

Καλλιόπη Βιτζηλαίου


Αλέξιος Αποστολόπουλος

Αθανάσιος Μπερτσιάς

Εμμανουήλ Λυκουρόπουλος

Μαρία Λεγάκη

ΕΘΝΙΚΟ ΤΥΠΟΓΡΑΦΕΙΟ
Για τεχνικούς λόγους στο σχεδιάγραμμα,
από το ηλεκτρονικό αρχείο, έγινε
σμίκρυνση κατά ποσοστό **31%**

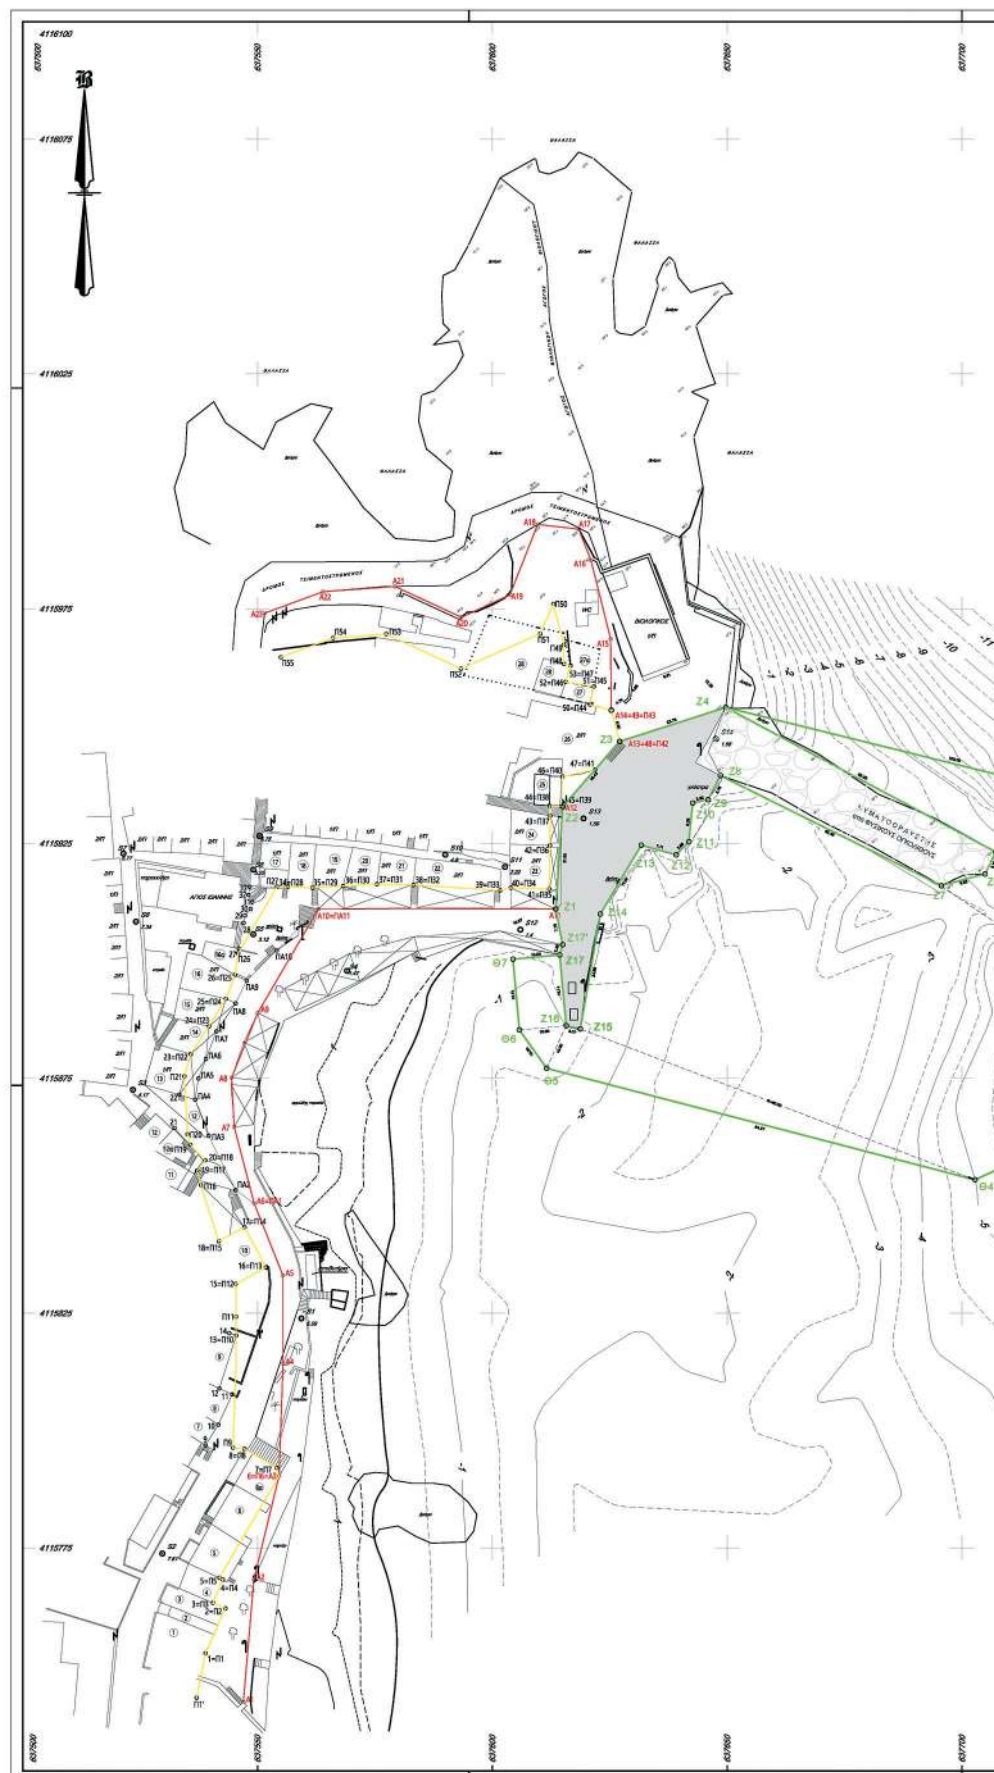



Η παρούσα απόφαση μαζί με την απόφαση του φορέα διοίκησης και εκμετάλλευσης του λιμένα και το τοπογραφικό διάγραμμα που τη συνοδεύει να δημοσιευθούν στην Εφημερίδα της Κυβερνήσεως.

Πειραιάς, 17 Μαρτίου 2022

Ο Ασκών καθήκοντα Συντονιστή
Αποκεντρωμένης Διοίκησης
ΠΟΛΥΚΑΡΠΟΣ ΠΟΛΥΧΡΟΝΑΚΗΣ

Αριθμ. 37075

(2)

Κήρυξη ως αναδασωτέας έκτασης, εμβαδού 23.384,50 τ.μ. στη θέση "ΖΑΧΑΡΑ" Τοπικής Κοινότητας Μαρίου του Δήμου Νότιας Κυνουρίας, Περιφερειακής Ενότητας Αρκαδίας.

Ο ΣΥΝΤΟΝΙΣΤΗΣ ΑΠΟΚΕΝΤΡΩΜΕΝΗΣ
ΔΙΟΙΚΗΣΗΣ ΠΕΛΟΠΟΝΝΗΣΟΥ,
ΔΥΤΙΚΗΣ ΕΛΛΑΔΑΣ ΚΑΙ ΙΟΝΙΟΥ

Έχοντας υπόψη:

1. Τις διατάξεις της παρ. 3 του άρθρου 117 του Συντάγματος της Ελλάδος.

2. Τις διατάξεις του ν. 3852/2010 «Νέα Αρχιτεκτονική της Αυτοδιοίκησης και της Αποκεντρωμένης Διοίκησης- Πρόγραμμα» (Α' 87).

3. Το π.δ. 139/2010 «Οργανισμός της Αποκεντρωμένης Διοίκησης Πελοποννήσου, Δυτικής Ελλάδας και Ιονίου» (Α' 232).

4. Τις διατάξεις της παρ. 1 του άρθρου 38 του ν. 998/1979 «Περί προστασίας των δασών και των δασικών εν γένει εκτάσεων της χώρας», όπως αντικαταστάθηκε με την παρ. 1 του άρθρου 35 του ν. 4280/2014.

5. Τις διατάξεις των παρ. 1 και 3 του άρθρου 41 του ν. 998/1979 «Περί προστασίας των δασών και των δασικών εν γένει εκτάσεων της χώρας».

6. Τις διατάξεις της παρ. 1 του άρθρου 120 του ν. 1892/1990 «Για τον εκσυγχρονισμό και την ανάπτυξη και άλλες διατάξεις».

7. Τις διατάξεις της παρ. 15 του άρθρου 1 του ν. 3208/2003 «Προστασία των δασικών οικοσυστημάτων κ.λπ.».

8. Τις διαταγές του Υπουργείου Γεωργίας υπ' αρ.: α) 160417/1180/08-07-1980, β) 182447/3049/24-09-1980, γ) 168692/3318/05-10-1981, δ) 85144/1468/09-09-1992 και ε) 60284/365/26-01-1994.

9. Την υπ' αρ. οικ. 105204/2793/31-07-2002 διαταγή του ΥΠ.ΓΕ «περί χαρακτηρισμού εκτάσεων - κήρυξης αυτών ως αναδασωτέων».

10. Το υπ' αρ. 221525/4195/21-09-2011 έγγραφο του Υ.Π.Ε.Κ.Α περί δυνατότητας άσκησης αιτήσεων ακυρώσε-

ων κατά των αποφάσεων κήρυξης αναδάσωσης, ενώπιον του Διοικητικού Εφετείου, στα πλαίσια εφαρμογής της παρ. 1 του άρθρου 47 ν. 3900/2010.

11. Τα άρθρα 28 και 28Α του ν. 4325/2015 «Εκδημοκρατισμός της Διοίκησης - Καταπολέμηση Γραφειοκρατίας και Ηλεκτρονική Διακυβέρνηση. Αποκατάσταση αδικιών και άλλες διατάξεις» (Α' 47).

12. Την υπ' αρ. 15870/15-05-2017 (Υ.Ο.Δ.Δ. 250) υπουργική απόφαση διορισμού του Νικολάου Παπαθεοδώρου του Αγγελάκη ως Συντονιστή της Αποκεντρωμένης Πελοποννήσου, Δυτικής Ελλάδας και Ιονίου.

13. Την υπ' αρ. 319624/21.12.2017 (ΑΔΑ: 6ΤΕ1ΟΡ1Φ-567, Δ' 33/2018) απόφαση του Συντονιστή Α.Δ.Π.Δ.Ε. και Ι. μερικής κύρωσης δασικού χάρτη Π.Ε. Αρκαδίας εκτός των προ-καποδιστριακών ΟΤΑ: Άστρους - Δολιανών - Ξηροπηγάδου - Παραλίου Άστρους και Τριπόλεως.

14. Την υπ' αρ. 6303/19-01-2022 πρόταση του Δασαρχείου Κυνουρίας μετά της συνημμένης εισηγήσεως για την κήρυξη ως αναδασωτέας της αναφερόμενης στο θέμα έκτασης, αποφασίζουμε:

Κηρύσσουμε ως αναδασωτέα, την έκταση η οποία σύμφωνα με το δασικό χάρτη, ανήκει στις δασικές εν γένει εκτάσεις των παρ. 1, 2, 3, 4 και 5 του άρθρου 3 του ν. 998/1979, η οποία καταστράφηκε από πυρκαγιά, συνολικού εμβαδού 23.384,50 τ.μ. στη θέση "ΖΑΧΑΡΑ" Τοπικής Κοινότητας Μαρίου του Δήμου Νότιας Κυνουρίας, Περιφερειακής Ενότητας Αρκαδίας.

Ο χαρακτηρισμός της έκτασης στον αναρτημένο δασικό χάρτη είναι για τμήμα εμβαδού 15.684,61 τ.μ. ως ΔΔ και για τμήμα εμβαδού 7.699,89 τ.μ. ως ΑΔ.

Η ανωτέρω έκταση, προσδιορίζεται με στοιχεία περιμέτρου (Α1-Α2-Α3-...-Α17-Α18-Α19-Α1) και απεικονίζεται στο από 14-01-2022 συνημμένο τοπογραφικό διάγραμμα (κλίμακα 1:2000) που συνέταξε η δασολόγος του Δασαρχείου Κυνουρίας Μαρία Μοιρασγεντή, το οποίο αποτελεί αναπόσπαστο μέρος της απόφασης αυτής και συνορεύει:

ΒΟΡΕΙΑ: Με δασικές εν γένει εκτάσεις (ΔΔ).

ΑΝΑΤΟΛΙΚΑ: Με δασικές εν γένει εκτάσεις (ΑΔ).

ΝΟΤΙΑ: Με δασικές εν γένει εκτάσεις (ΑΔ και ΔΔ).

ΔΥΤΙΚΑ: Με δασικές εν γένει εκτάσεις (ΔΔ και ΔΑ).


Σκοπός της κήρυξης της εν λόγω έκτασης ως αναδασωτέας είναι η διατήρηση του δασικού χαρακτήρα της, ο αποκλεισμός διάθεσής της για άλλη χρήση και η αποκατάσταση της καταστραφείσας δασικής βλάστησης, στην οποία κυριαρχούσαν το πουρνάρι και η κουμαριά.

Με την παρούσα απόφαση δεν προκαλείται δαπάνη σε βάρος του κρατικού προϋπολογισμού.

Κατά της παρούσας δύναται να ασκηθεί αίτηση ακυρώσεως ενώπιον του Διοικητικού Εφετείου, εντός εξήντα ημερών, από την επομένη της δημοσίευσής ή κοινοποίησής της.

ΕΛΛΗΝΙΚΗ ΔΗΜΟΚΡΑΤΙΑ ΑΠΟΚΕΝΤΡΩΜΕΝΗ ΔΙΟΙΚΗΣΗ ΠΕΛΟΠΟΝΝΗΣΟΥ, ΔΥΤΙΚΗΣ ΕΛΛΑΔΑΣ & ΙΟΝΙΟΥ ΓΕΝΙΚΗ Δ/ΝΣΗ ΔΑΣΩΝ & ΑΓΡΟΤ. ΥΠΟΘΕΣΕΩΝ ΔΙΕΥΘΥΝΣΗ ΔΑΣΩΝ ΑΡΚΑΔΙΑΣ ΔΑΣΑΡΧΕΙΟ ΚΥΛΟΥΡΙΑΣ		ΤΟΠΟΓΡΑΦΙΚΟ ΔΙΑΓΡΑΜΜΑ	
ΘΕΜΑ: «Αποτύπωση Δασικής εν γένει έκτασης των παρ. 1,2,3,4 και 5 άρθρου 3 του Ν. 998/79 που καταστράφηκε από πυρκαγιά με απεικόνιση επί αποσπώσιμου αναρτημένου Δασικού Χάρτη Π.Ε. Αρκαδίας»	
ΘΕΣΗ: «ΖΑΧΑΡΑ» Τ.Κ. Μορί, του Δήμου Νότιας Κυνουρίας	
Ανήκει στην υπ' αριθμ. <u>33015/16.03.2022</u> απόφαση κήρυξης αναδάσωσης του Συντονιστή της Α.Δ.Π.Δ.Ε. & Ι	
ΕΜΒΛΑΔΟΝ Ε=23.384,50 τ.μ		ΚΑΙΜΑΚΑ 1:2000	
ΠΙΝΑΚΑΣ ΠΕΡΙΜΕΤΡΙΚΩΝ ΣΗΜΕΙΩΝ ΣΕ ΣΥΣΤΗΜΑ ΣΥΝΤΕΤΑΓΜΕΝΩΝ ΕΓΣΑ 87		Άστρος 14-1-2022 Η Συντάκτρια Μαρία Μορφασεντή Δασολόγος-Περιβαλλοντολόγος ΜSc Άστρος 14-1-2022 Ο Δασάρχης Κυνουρίας Δημήτριος Πετρίδης Δασάρχης 9.2.2022 Η Γραφίδα Πρωτοδικής Υποθέσεων Αρκαδίας Σωφάνια Καραντζού Δασολόγος	
<table border="1"> <thead> <tr> <th>Α/Α</th> <th>X</th> <th>Y</th> </tr> </thead> <tbody> <tr><td>A1</td><td>397493</td><td>4098069</td></tr> <tr><td>A2</td><td>397579</td><td>4098078</td></tr> <tr><td>A3</td><td>397586</td><td>4098066</td></tr> <tr><td>A4</td><td>397530</td><td>4098024</td></tr> <tr><td>A5</td><td>397545</td><td>4097988</td></tr> <tr><td>A6</td><td>397522</td><td>4097932</td></tr> <tr><td>A7</td><td>397497</td><td>4097909</td></tr> <tr><td>A8</td><td>397481</td><td>4097885</td></tr> <tr><td>A9</td><td>397447</td><td>4097865</td></tr> <tr><td>A10</td><td>397404</td><td>4097848</td></tr> <tr><td>A11</td><td>397387</td><td>4097844</td></tr> <tr><td>A12</td><td>397377</td><td>4097854</td></tr> <tr><td>A13</td><td>397394</td><td>4097862</td></tr> <tr><td>A14</td><td>397386</td><td>4097850</td></tr> <tr><td>A15</td><td>397392</td><td>4097923</td></tr> <tr><td>A16</td><td>397424</td><td>4097988</td></tr> <tr><td>A17</td><td>397424</td><td>4098006</td></tr> <tr><td>A18</td><td>397439</td><td>4098038</td></tr> <tr><td>A19</td><td>397490</td><td>4098070</td></tr> </tbody> </table>		Α/Α	X	Y	A1	397493	4098069	A2	397579	4098078	A3	397586	4098066	A4	397530	4098024	A5	397545	4097988	A6	397522	4097932	A7	397497	4097909	A8	397481	4097885	A9	397447	4097865	A10	397404	4097848	A11	397387	4097844	A12	397377	4097854	A13	397394	4097862	A14	397386	4097850	A15	397392	4097923	A16	397424	4097988	A17	397424	4098006	A18	397439	4098038	A19	397490	4098070		
Α/Α	X	Y	
A1	397493	4098069	
A2	397579	4098078	
A3	397586	4098066	
A4	397530	4098024	
A5	397545	4097988	
A6	397522	4097932	
A7	397497	4097909	
A8	397481	4097885	
A9	397447	4097865	
A10	397404	4097848	
A11	397387	4097844	
A12	397377	4097854	
A13	397394	4097862	
A14	397386	4097850	
A15	397392	4097923	
A16	397424	4097988	
A17	397424	4098006	
A18	397439	4098038	
A19	397490	4098070	

ΕΘΝΙΚΟ ΤΥΠΟΓΡΑΦΕΙΟ
 Για τεχνικούς λόγους στο σχεδιάγραμμα,
 από το ηλεκτρονικό αρχείο, έγινε
 σμίκρυνση κατά ποσοστό **58%**

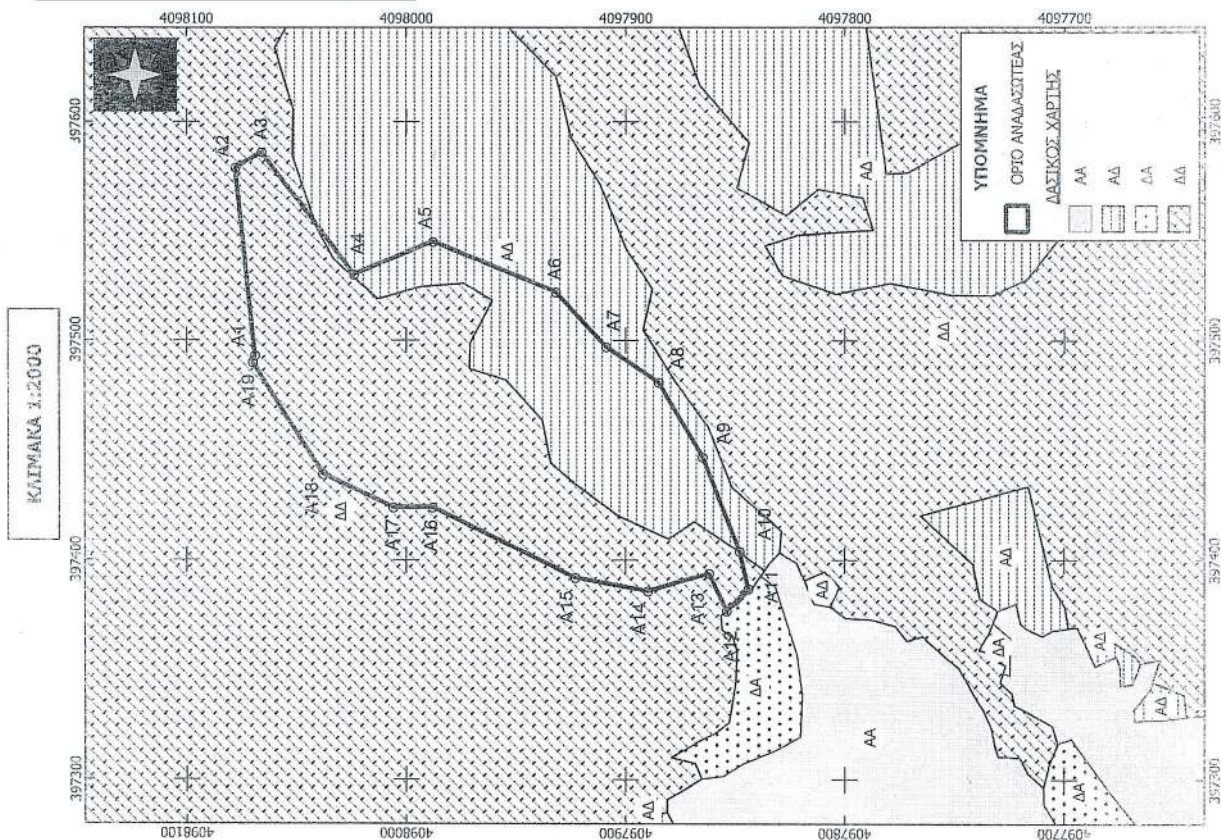

Η απόφαση αυτή να δημοσιευθεί στην Εφημερίδα της Κυβερνήσεως.

Πάτρα, 1 Μαρτίου 2022

Ο Συντονιστής Αποκεντρωμένης Διοίκησης

ΝΙΚΟΛΑΟΣ ΠΑΠΑΘΕΟΔΩΡΟΥ



ΕΘΝΙΚΟ ΤΥΠΟΓΡΑΦΕΙΟ

Το Εθνικό Τυπογραφείο αποτελεί δημόσια υπηρεσία υπαγόμενη στην Προεδρία της Κυβέρνησης και έχει την ευθύνη τόσο για τη σύνταξη, διαχείριση, εκτύπωση και κυκλοφορία των Φύλλων της Εφημερίδας της Κυβερνήσεως (ΦΕΚ), όσο και για την κάλυψη των εκτυπωτικών - εκδοτικών αναγκών του δημοσίου και του ευρύτερου δημόσιου τομέα (ν. 3469/2006/Α' 131 και π.δ. 29/2018/Α' 58).

1. ΦΥΛΛΟ ΤΗΣ ΕΦΗΜΕΡΙΔΑΣ ΤΗΣ ΚΥΒΕΡΝΗΣΕΩΣ (ΦΕΚ)

- Τα **ΦΕΚ σε ηλεκτρονική μορφή** διατίθενται δωρεάν στο **www.et.gr**, την επίσημη ιστοσελίδα του Εθνικού Τυπογραφείου. Όσα ΦΕΚ δεν έχουν ψηφιοποιηθεί και καταχωριστεί στην ανωτέρω ιστοσελίδα, ψηφιοποιούνται και αποστέλλονται επίσης δωρεάν με την υποβολή αίτησης, για την οποία αρκεί η συμπλήρωση των αναγκαίων στοιχείων σε ειδική φόρμα στον ιστότοπο **www.et.gr**.
- Τα **ΦΕΚ σε έντυπη μορφή** διατίθενται σε μεμονωμένα φύλλα είτε απευθείας από το Τμήμα Πωλήσεων και Συνδρομητών, είτε ταχυδρομικά με την αποστολή αιτήματος παραγγελίας μέσω των ΚΕΠ, είτε με ετήσια συνδρομή μέσω του Τμήματος Πωλήσεων και Συνδρομητών. Το κόστος ενός ασπρόμαυρου ΦΕΚ από 1 έως 16 σελίδες είναι 1,00 €, αλλά για κάθε επιπλέον οκτασέλιδο (ή μέρος αυτού) προσαυξάνεται κατά 0,20 €. Το κόστος ενός έγχρωμου ΦΕΚ από 1 έως 16 σελίδες είναι 1,50 €, αλλά για κάθε επιπλέον οκτασέλιδο (ή μέρος αυτού) προσαυξάνεται κατά 0,30 €. Το τεύχος Α.Σ.Ε.Π. διατίθεται δωρεάν.

• Τρόποι αποστολής κειμένων προς δημοσίευση:

- Α. Τα κείμενα προς δημοσίευση στο ΦΕΚ, από τις υπηρεσίες και τους φορείς του δημοσίου, αποστέλλονται ηλεκτρονικά στη διεύθυνση **webmaster.et@et.gr** με χρήση προηγμένης ψηφιακής υπογραφής και χρονοσήμανσης.
- Β. Κατ' εξαίρεση, όσοι πολίτες δεν διαθέτουν προηγμένη ψηφιακή υπογραφή μπορούν είτε να αποστέλλουν ταχυδρομικά, είτε να καταθέτουν με εκπρόσωπό τους κείμενα προς δημοσίευση εκτυπωμένα σε χαρτί στο Τμήμα Παραλαβής και Καταχώρισης Δημοσιευμάτων.

- Πληροφορίες, σχετικά με την αποστολή/κατάθεση εγγράφων προς δημοσίευση, την ημερήσια κυκλοφορία των Φ.Ε.Κ., με την πώληση των τευχών και με τους ισχύοντες τιμοκαταλόγους για όλες τις υπηρεσίες μας, περιλαμβάνονται στον ιστότοπο (**www.et.gr**). Επίσης μέσω του ιστότοπου δίδονται πληροφορίες σχετικά με την πορεία δημοσίευσης των εγγράφων, με βάση τον Κωδικό Αριθμό Δημοσιεύματος (ΚΑΔ). Πρόκειται για τον αριθμό που εκδίδει το Εθνικό Τυπογραφείο για όλα τα κείμενα που πληρούν τις προϋποθέσεις δημοσίευσης.

2. ΕΚΤΥΠΩΤΙΚΕΣ - ΕΚΔΟΤΙΚΕΣ ΑΝΑΓΚΕΣ ΤΟΥ ΔΗΜΟΣΙΟΥ

Το Εθνικό Τυπογραφείο ανταποκρινόμενο σε αιτήματα υπηρεσιών και φορέων του δημοσίου αναλαμβάνει να σχεδιάσει και να εκτυπώσει έντυπα, φυλλάδια, βιβλία, αφίσες, μπλοκ, μηχανογραφικά έντυπα, φακέλους για κάθε χρήση, κ.ά.

Επίσης σχεδιάζει ψηφιακές εκδόσεις, λογότυπα και παράγει οπτικοακουστικό υλικό.

Ταχυδρομική Διεύθυνση: Καποδιστρίου 34, τ.κ. 10432, Αθήνα

ΤΗΛΕΦΩΝΙΚΟ ΚΕΝΤΡΟ: 210 5279000 - fax: 210 5279054

ΕΞΥΠΗΡΕΤΗΣΗ ΚΟΙΝΟΥ

Πωλήσεις - Συνδρομές: (Ισόγειο, τηλ. 210 5279178 - 180)

Πληροφορίες: (Ισόγειο, Γρ. 3 και τηλεφ. κέντρο 210 5279000)

Παραλαβή Δημ. Ύλης: (Ισόγειο, τηλ. 210 5279167, 210 5279139)

Ωράριο για το κοινό: Δευτέρα ως Παρασκευή: 8:00 - 13:30

Ιστότοπος: **www.et.gr**

Πληροφορίες σχετικά με την λειτουργία του ιστότοπου: **helpdesk.et@et.gr**

Αποστολή ψηφιακά υπογεγραμμένων εγγράφων προς δημοσίευση στο ΦΕΚ: **webmaster.et@et.gr**

Πληροφορίες για γενικό πρωτόκολλο και αλληλογραφία: **grammateia@et.gr**

Πείτε μας τη γνώμη σας,

για να βελτιώσουμε τις υπηρεσίες μας, συμπληρώνοντας την ειδική φόρμα στον ιστότοπό μας.

