



ΕΦΗΜΕΡΙΔΑ ΤΗΣ ΚΥΒΕΡΝΗΣΕΩΣ ΤΗΣ ΕΛΛΗΝΙΚΗΣ ΔΗΜΟΚΡΑΤΙΑΣ

11 Απριλίου 2022

ΤΕΥΧΟΣ ΤΕΤΑΡΤΟ

Αρ. Φύλλου 233

ΑΠΟΦΑΣΕΙΣ

Αριθμ. 52553

Επικύρωση καθορισμού οριογραμμών τμήματος του υδατορέματος Βασιλάκη, πλησίον ιδιοκτησίας "UNIPAK HELLAS CENTRAL A.E.", στη θέση "Καινούριο Γεφύρι ή Θέλος ή Γουρίτσα ή Δέκα Πλατάνια" (νότια της ΕΟ ΠΑΘΕ-πορθμείο Γλύφας) στη ΤΚ Πελασγίας, της ΔΕ Πελασγίας, του Δήμου Στυλίδας Περιφερειακής Ενότητας Φθιώτιδας.

Ο ΣΥΝΤΟΝΙΣΤΗΣ
ΑΠΟΚΕΝΤΡΩΜΕΝΗΣ ΔΙΟΙΚΗΣΗΣ
ΘΕΣΣΑΛΙΑΣ - ΣΤΕΡΕΑΣ ΕΛΛΑΔΑΣ

Έχοντας υπόψη:

1. Το άρθρο 24 του Συντάγματος.
2. Το άρθρο 1 του ν. 1650/1986.
3. Το άρθρο 280 του ν. 3852/2010 «Νέα Αρχιτεκτονική της Αυτοδιοίκησης και της Αποκεντρωμένης Διοίκησης - Πρόγραμμα Καλλικράτης» (Α' 87).
4. Το π.δ.138/2010 «Οργανισμός της Αποκεντρωμένης Διοίκησης Θεσσαλίας - Στερεάς Ελλάδας» (Α' 231).
5. Τις διατάξεις του ν. 4258/2014 «Διαδικασία οριοθέτησης και ρυθμίσεις ρεμάτων για τα υδατορέματα - ρυθμίσεις πολεοδομικής νομοθεσίας και άλλες διατάξεις» (Α' 94).
6. Τις διατάξεις της υπ'αρ. οικ. 14005/13-12-2017 κοινή υπουργική απόφαση «Τεχνικές προδιαγραφές σύνταξης του περιεχομένου του φακέλου οριοθέτησης κατ'εφαρμογή της παρ. 5 του άρθρου 2 του ν. 4258/2014-Διευκρινίσεις για την εφαρμογή της διαδικασίας οριοθέτησης» (Β' 428).
7. Το υπ'αρ. 118418/6486/22-6-2020 έγγραφο της Δ.Τ.Ε. Περ. Στερεάς Ελλάδας, με το οποίο μας διαβιβάστηκε ελεγμένος και θεωρημένος φάκελος τμηματικής οριοθέτησης του ρέματος του θέματος, όπως συντάχθηκε από τον μελετητή Ιωάννη Αργυρόπουλο.
8. Την από 20-9-2021 (υπό στοιχεία ΔΙΠΕΧΩΣ 197262/24-9-2021) αίτηση της UNIPAK HELLAS CENTRAL A.E.
9. Το υπ'αρ. 270112/20-12-2021 έγγραφο προς: α) τη Διεύθυνση Υδάτων Στερεάς Ελλάδας και β) το Δημοτικό Συμβούλιο του Δήμου Στυλίδας, με το οποίο διαβιβάσαμε το φάκελο τμηματικής οριοθέτησης του θέματος, για γνωμοδότηση επί αυτού.

10. Το υπ'αρ. 42391/8-3-2022 έγγραφο της Διεύθυνσης Υδάτων Στερεάς Ελλάδας, με το οποίο γνωμοδότησε ότι δεν έχει αντίρρηση για την τμηματική οριοθέτηση του θέματος.

11. Το υπ'αρ. 1374/16-2-2022 έγγραφο του Δήμου Στυλίδας, με το οποίο μας διαβίβασε την αρ. 12/2022 (ΑΔΑ:6Ο41Ω1Ζ-9ΝΒ) απόφαση του Δ.Σ., με την οποία γνωμοδότησε θετικά για την τμηματική οριοθέτηση του θέματος.

12. Την υπ'αρ. 48737/16-3-2022 (ΑΔΑ: ΨΒΑΥΟΡ10-6ΦΥ) απόφαση καθορισμού οριογραμμών τμήματος του υδατορέματος Βασιλάκη, πλησίον ιδιοκτησίας "UNIPAK HELLAS CENTRAL A.E.", στη θέση "Καινούριο Γεφύρι ή Θέλος ή Γουρίτσα ή Δέκα Πλατάνια" (νότια της ΕΟ ΠΑΘΕ-πορθμείο Γλύφας) στη ΤΚ Πελασγίας, της ΔΕ Πελασγίας, του Δήμου Στυλίδας Περιφερειακής Ενότητας Φθιώτιδας.

13. Τις διατάξεις των άρθρων 28 και 28Α του ν.4325/2015 "Εκδημοκρατισμός της Διοίκησης-Καταπολέμηση Γραφειοκρατίας και Ηλεκτρονική Διακυβέρνηση. Αποκατάσταση αδικιών και άλλες διατάξεις", όπως το τελευταίο προστέθηκε με τις διατάξεις του άρθρου 24 του ν. 4368/2016 (Α' 21) "Μέτρα για την επιτάχυνση του κυβερνητικού έργου και άλλες διατάξεις" (Α' 47).

14. Την υπ'αρ. 92801/31-12-2020 απόφαση του Υπουργείου Εσωτερικών περί "Αυτοδίκαιης απαλλαγής του Νικολάου Ντίτορα του Ευαγγέλου από τα καθήκοντα του Συντονιστή Αποκεντρωμένης Διοίκησης Θεσσαλίας - Στερεάς Ελλάδας και ορισμού ασκούντος καθήκοντα Συντονιστή Αποκεντρωμένης Διοίκησης Θεσσαλίας - Στερεάς Ελλάδας" (Υ.Ο.Δ.Δ. 1094).

15. Το γεγονός ότι από τις κανονιστικές διατάξεις αυτής της απόφασης, δεν προκαλείται δαπάνη εις βάρος του κρατικού προϋπολογισμού ή του προϋπολογισμού του οικείου ΟΤΑ., αποφασίζουμε:

Την επικύρωση του καθορισμού οριογραμμών τμήματος του υδατορέματος "Βασιλάκη" πλησίον ιδιοκτησίας "UNIPAK HELLAS CENTRAL A.E.", στη θέση "Καινούριο Γεφύρι ή Θέλος ή Γουρίτσα ή Δέκα Πλατάνια" (νότια της ΕΟ ΠΑΘΕ-πορθμείο Γλύφας) στη ΤΚ Πελασγίας, της ΔΕ Πελασγίας, του Δήμου Στυλίδας Περιφερειακής Ενότητας Φθιώτιδας, με τις συντεταγμένες των κορυφών των πολυγωνομετρικών τους οριογραμμών, οι οποίες σημειώνονται με μπλε συνεχόμενη γραμμή και αναπαρί-

στανται επί των τοπογραφικών διαγραμμάτων κλίμακας 1:500, με τίτλο "ΟΡΙΖΟΝΤΙΟΓΡΑΦΙΑ", Αρ. Σχεδίων 0.1 και 0.2, που προέκυψαν από την υδραυλική μελέτη, η οποία συντάχθηκε από το μελετητή Ιωάννη Αργυρόπουλο και

θεωρήθηκε από την Διεύθυνση Τεχνικών Έργων Περιφέρειας Στερεάς Ελλάδας.

Η ισχύς της απόφασης αυτής αρχίζει από τη δημοσίευσή της στην Εφημερίδα της Κυβερνήσεως.

ΔΙΑΝΟΜΗ ΠΙΝΑΚΩΝ

ΠΙΝΑΚΑΣ ΣΥΝΤΕΤΑΓΜΕΝΩΝ ΚΟΡΥΦΩΝ ΟΡΙΟΘΕΤΗΣΗΣ ΤΜΗΜΑΤΟΣ ΡΕΜΑΤΟΣ ΒΑΖΙΑΝΑΚΗ

	α/α	X	Y		
O1	403062.477	4310981.778	O39	403410.901	4311336.300
O2	403072.337	4310983.038	O40	403411.026	4311335.596
O3	403090.257	4310985.133	O41	403411.133	4311323.114
O4	403103.158	4310989.401	O42	403409.620	4311308.561
O5	403117.000	4310995.853	O43	403412.870	4311307.793
O6	403117.845	4310995.870	O44	403414.866	4311287.833
O7	403123.581	4311000.913	O45	403412.868	4311271.831
O8	403137.511	4311006.172	O46	403409.654	4311244.734
O9	403154.004	4311023.916	O47	403408.846	4311241.884
O10	403165.567	4311033.220	O48	403399.979	4311227.168
O11	403171.076	4311046.496	O49	403387.986	4311216.900
O12	403178.144	4311055.938	O50	403374.412	4311206.628
O13	403181.183	4311061.245	O51	403362.425	4311198.627
O14	403189.862	4311063.034	O52	403344.471	4311176.833
O15	403237.945	4311063.194	O53	403331.433	4311167.175
O16	403242.985	4311062.866	O54	403322.039	4311163.739
O17	403250.464	4311065.168	O55	403302.695	4311161.938
O18	403252.102	4311091.307	O56	403282.245	4311135.701
O19	403255.930	4311106.905	O57	403270.507	4311117.881
O20	403255.144	4311119.191	O58	403267.758	4311108.860
O21	403264.085	4311127.854	O59	403269.533	4311093.024
O22	403272.560	4311150.695	O60	403272.332	4311085.817
O23	403287.744	4311170.908	O61	403272.288	4311071.905
O24	403292.783	4311178.255	O62	403281.591	4311055.856
O25	403303.985	4311183.921	O63	403249.078	4311042.107
O26	403333.323	4311198.440	O64	403225.291	4311039.464
O27	403351.454	4311209.055	O65	403200.713	4311047.719
O28	403369.770	4311223.881	O66	403190.256	4311045.234
O29	403385.792	4311240.860	O67	403178.874	4311029.443
O30	403394.294	4311258.890	O68	403155.258	4311011.752
O31	403395.320	4311258.792	O69	403128.204	4310985.526
O32	403396.589	4311279.983	O70	403092.703	4311069.025
O33	403396.258	4311294.036	O71	403066.529	4310984.450
O34	403395.147	4311292.541			
O35	403395.859	4311304.107			
O36	403396.895	4311311.948			
O37	403397.129	4311311.919			
O38	403400.505	4311338.978			

Α. ΒΑ. ΚΟΛΙΟΠΟΥΛΟΣ, ΧΑΡΤΟΓΡΗΦ
ΧΑΡΤΟΒΙΟΜΗΧΑΝΙΑ & ΞΕΝΟΔ. ΕΠΙΧΕΙΡΗΣΕΙΣ Α.Ε.

"ΜΕΛΕΤΗ ΟΡΙΟΘΕΤΗΣΗΣ ΤΜΗΜΑΤΟΣ ΤΟΥ ΥΔΟΡΕΜΑΤΟΣ "ΒΑΖΙΑΝΑΚΗ"

ΟΕΣ "ΚΑΙΝΟΥΡΙΟ ΓΕΩΡΓΙ Ή ΒΕΛΟΣ Ή ΓΟΥΡΙΤΣΙΑ Ή ΔΕΚΑ ΠΑΠΑΝΙΑ", Τ.Κ. ΒΕΛΑΣΓΙΑΣ, Δ.Ε. ΒΕΛΑΣΓΙΑΣ Δ. ΓΥΥΛΙΩΣ, Π.Ε. ΦΘΙΟΤΙΔΑΣ

ΟΡΙΖΟΝΤΙΟΓΡΑΦΙΑ

ΚΑΙΜΑΚΑ 1:500 **ΑΡΙΘΜΟΣ ΧΕΙΛΟΥ: 0.1**

ΑΝΑΛΥΣΗ **ΤΙΤΛΟΣ ΑΝΑΛΥΣΗΣ**

ΑΡΧΙΤΕΚΤΟΝΙΚΟΣ ΙΩΑΝΝΗΣ
Υπογραφή: [Signature]
Αρμόδιος: [Signature]


ΑΡΧΙΤΕΚΤΟΝΙΚΟΣ Ν. ΙΩΑΝΝΗΣ
ΥΠΟΓΡΑΦΗ ΜΗΧΑΝΙΚΟΥ Α.Ε.Ε. Ν.Ι.Ε.
ΑΡ. ΜΗΤΡΩΟΥ Τ.Ε.Ε.: 52229
ΜΕΛΟΣ Τ.Ε.Ε. Δ.Ε.Λ.Ι.Α.
ΤΗΛ. 33810-47740
ΑΔΜ. 13536695 - ΝΟΤΟ ΔΑΜΙΑΣ


Αρ. ΣΥΜΠΛΩΤ: 30/12/2012

ΟΝΟΜΑ	ΗΜΕΡΟΜΗΝΙΑ	ΣΤΟΙΧΕΙΑ / ΥΠΟΓΡΑΦΗ
ΕΛΕΥΘΕΡΟΣ	30/12/2012	[Signature]
ΕΛΕΥΘΕΡΟΣ	30/12/2012	[Signature]
ΒΕΛΑΣΓΙΑΣ	30/12/2012	[Signature]


ΥΠΟΜΝΗΜΑ ΓΡΑΜΜΩΝ & ΣΥΜΒΟΛΩΝ

- Προτεινόμενη Γραμμή Οριοθέτησης
- Γραμμή Πληρωμής
- Άλλος Υποσηματωμένος
- Στοιχείο
- Φυλάκιστρο
- Πύλη
- Τοίχοι - Τάπη
- 20

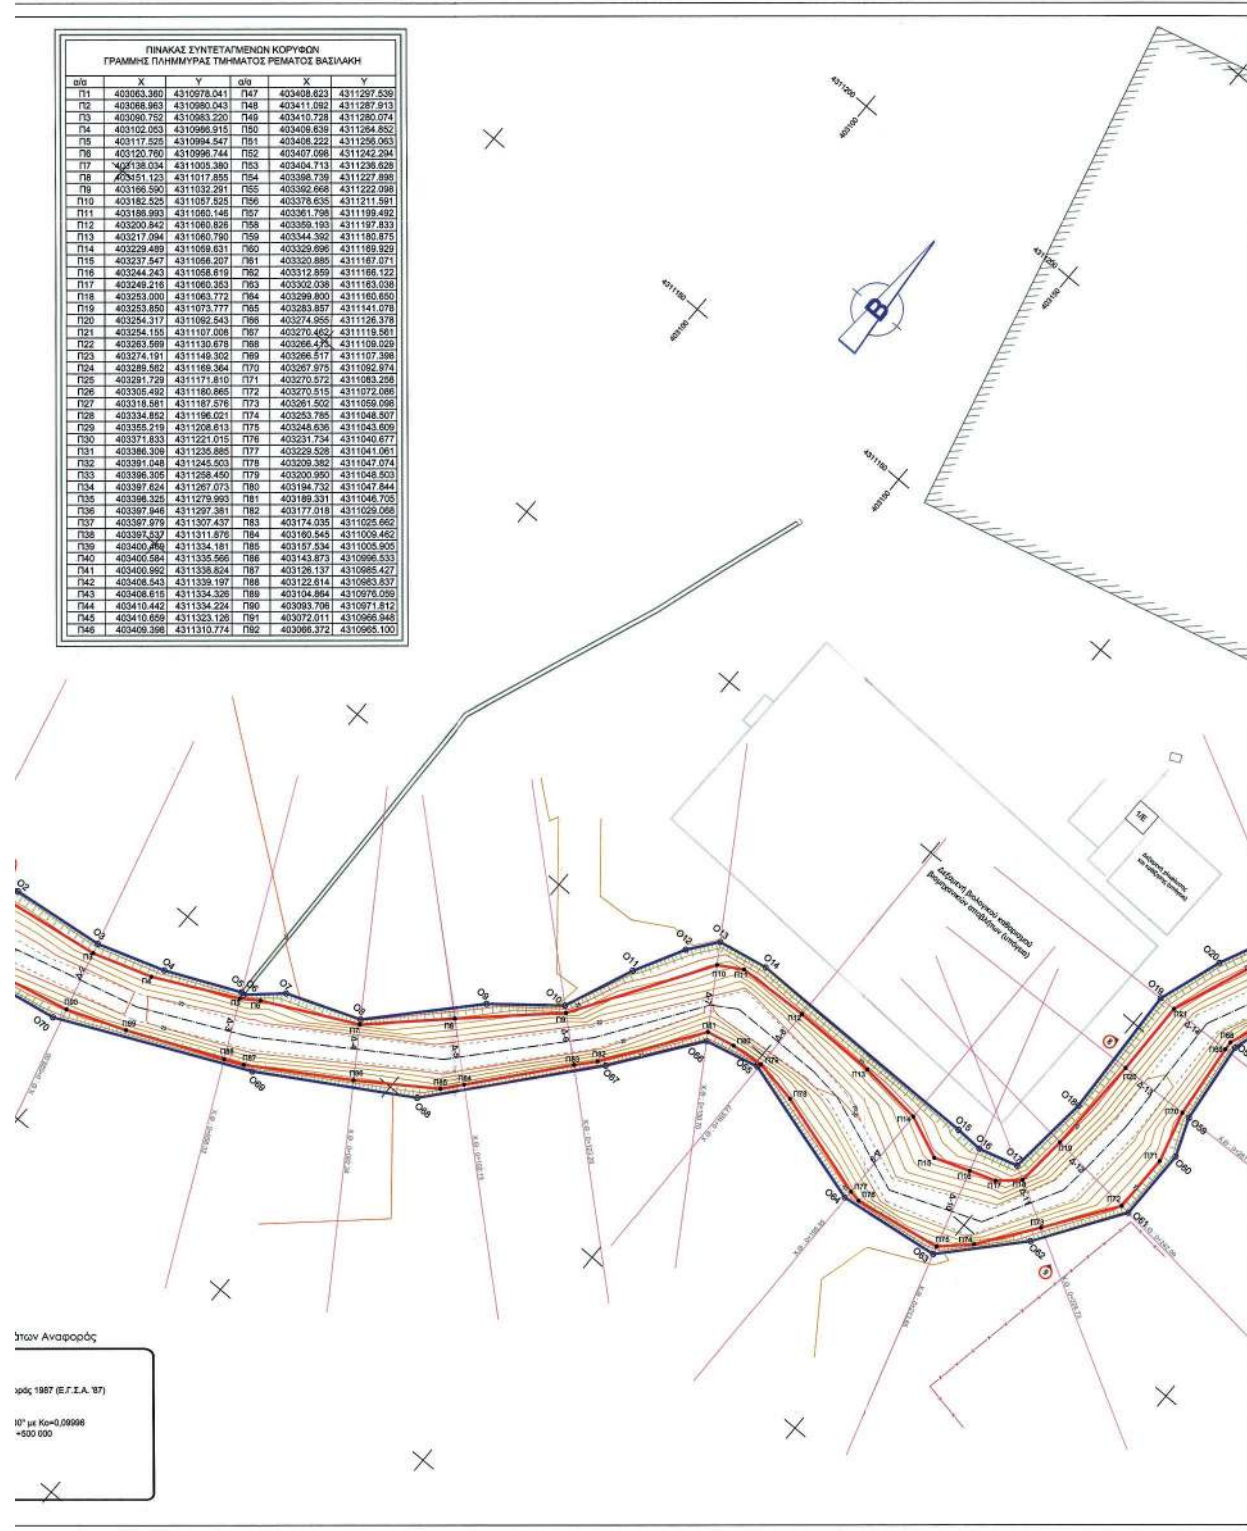

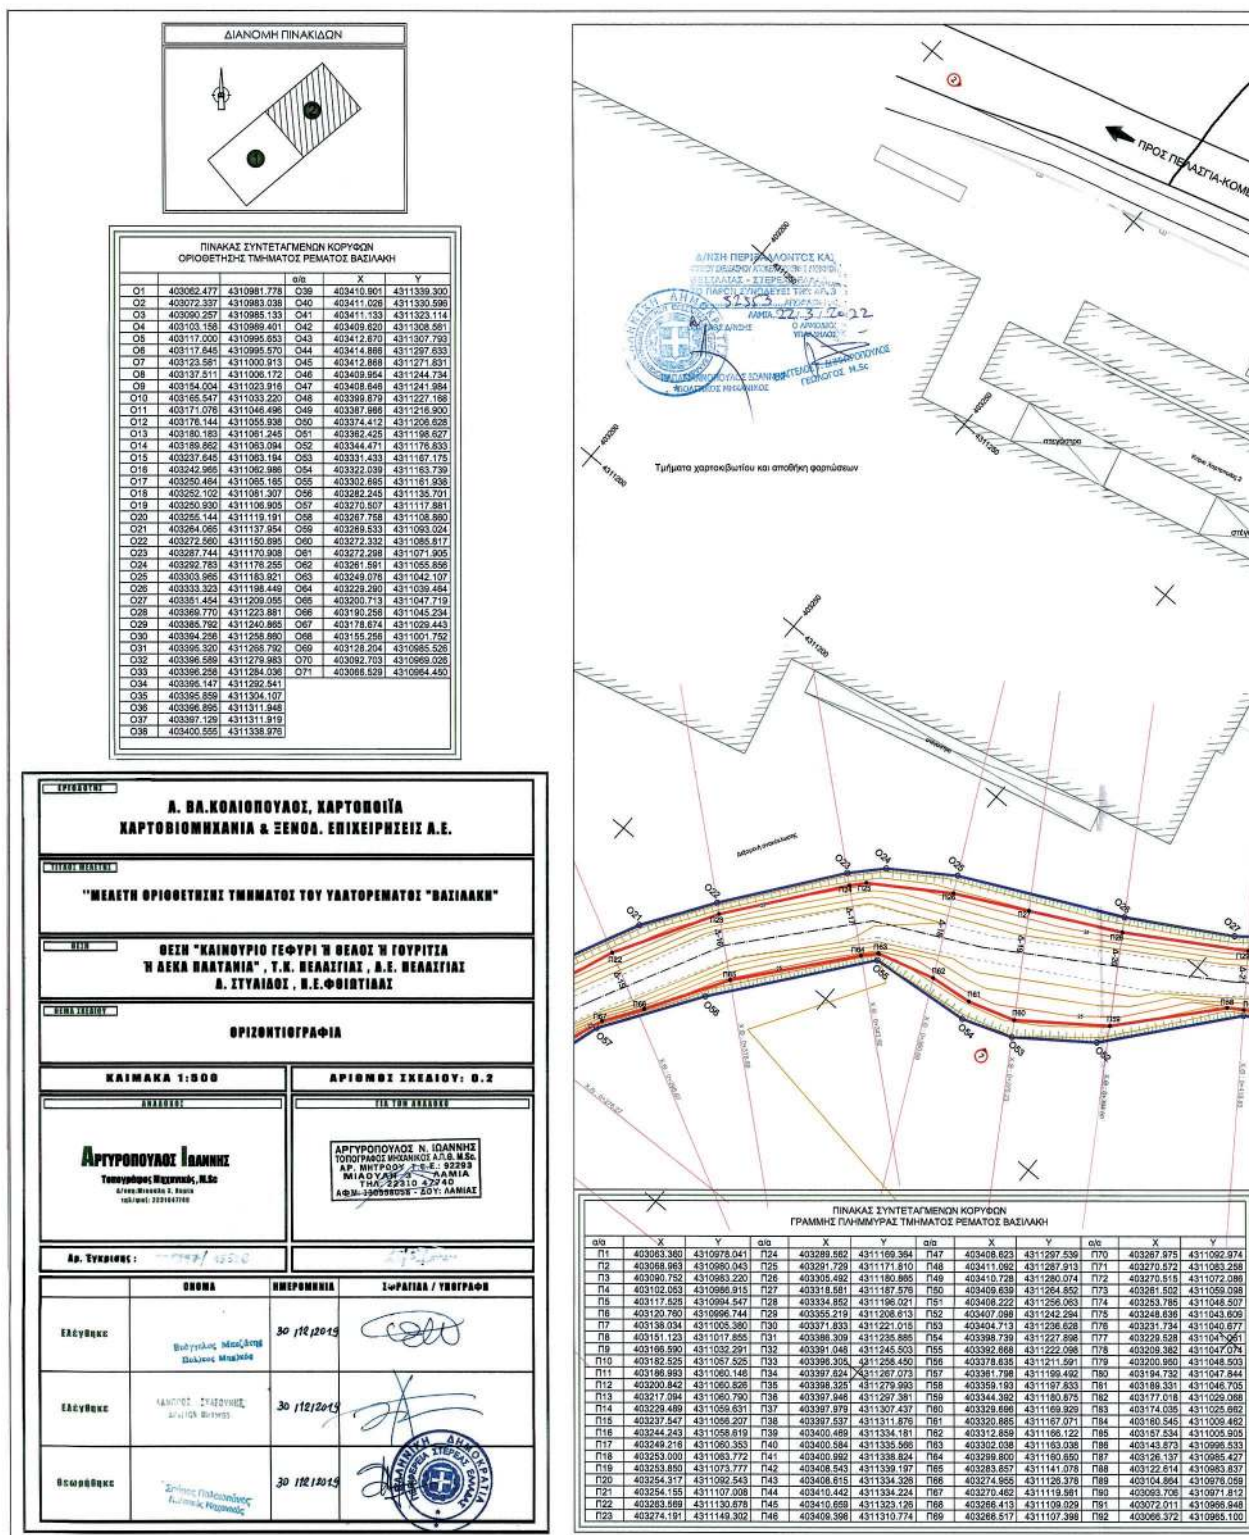

ΕΘΝΙΚΟ ΤΥΠΟΓΡΑΦΕΙΟ
Για τεχνικούς λόγους στο σχεδιάγραμμα,
από το ηλεκτρονικό αρχείο, έγινε
σμίκρυνση κατά ποσοστό **35%**

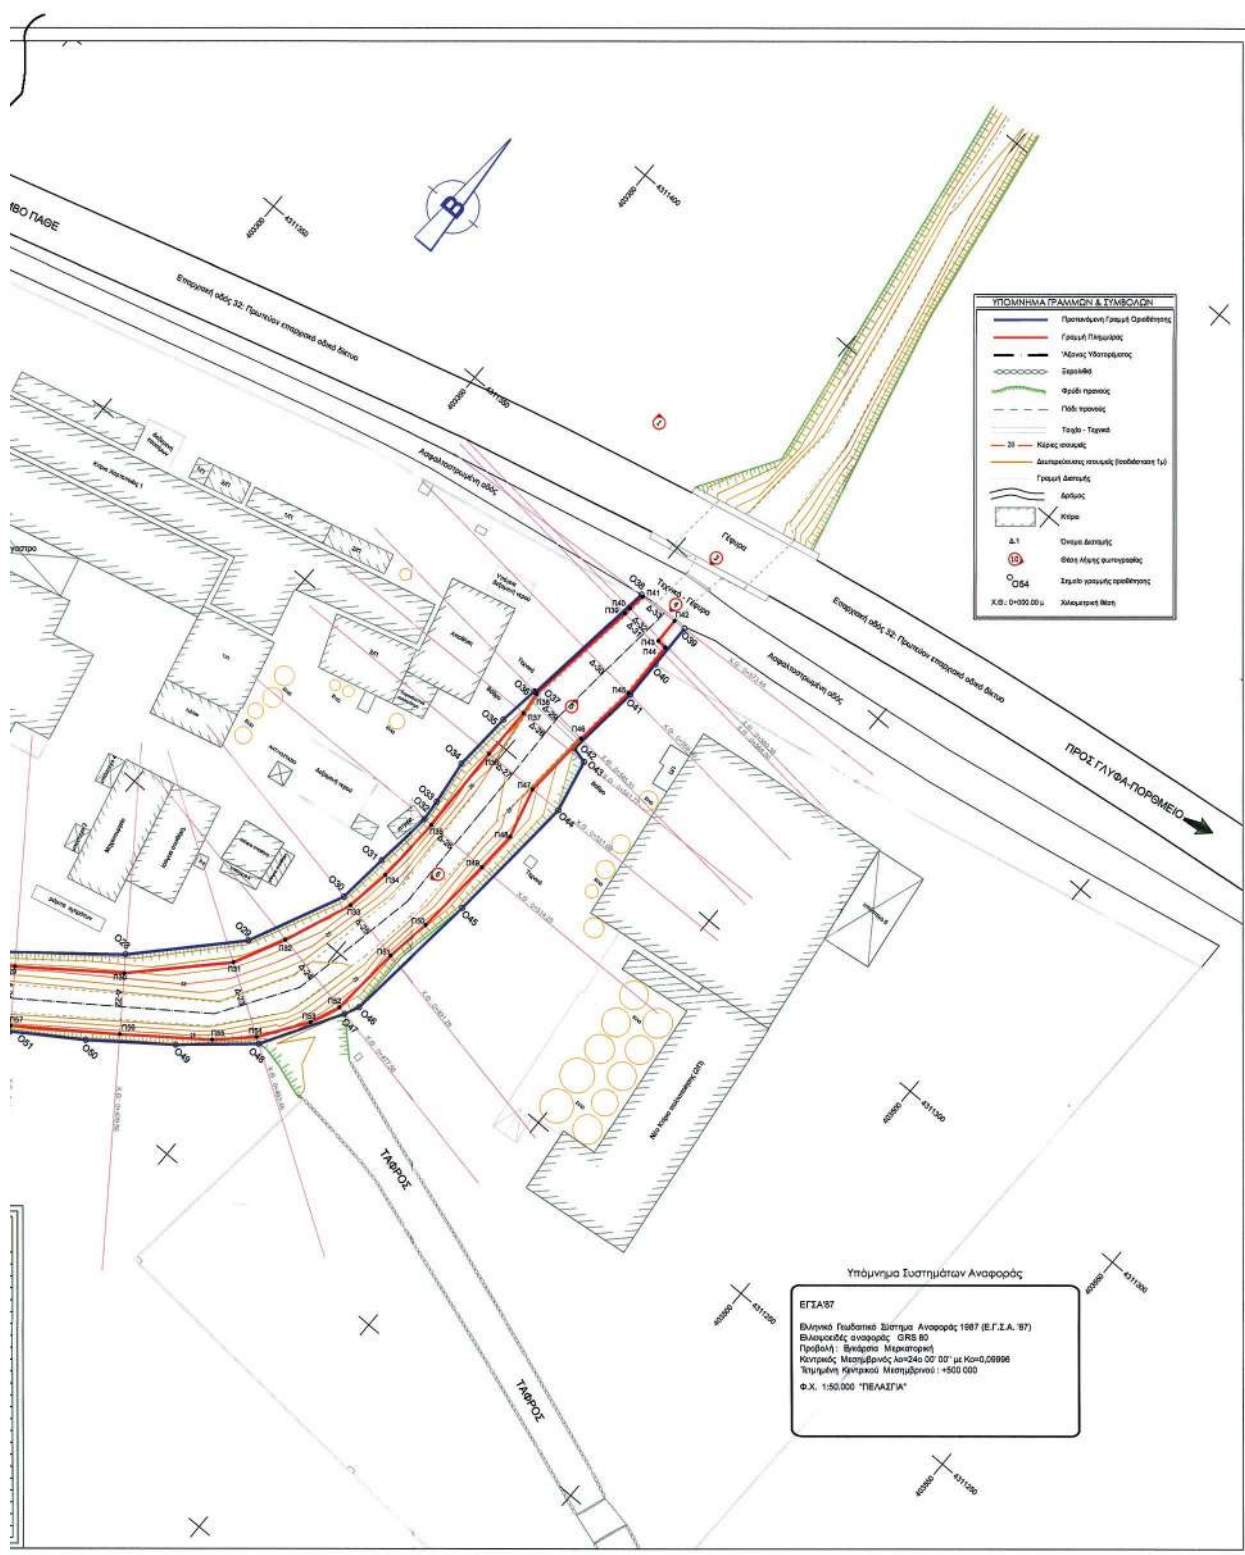

Η απόφαση αυτή να δημοσιευθεί στην Εφημερίδα της Κυβερνήσεως μαζί με τα τοπογραφικά διαγράμματα και τους πίνακες συντεταγμένων των κορυφών των οριογραμμών του ρέματος που τη συνοδεύουν.

Λαμία, 22 Μαρτίου 2022

Ο Ασκών καθήκοντα Συντονιστή Αποκεντρωμένης Διοίκησης

ΚΩΝΣΤΑΝΤΙΝΟΣ ΠΑΠΠΑΣ



ΕΘΝΙΚΟ ΤΥΠΟΓΡΑΦΕΙΟ

Το Εθνικό Τυπογραφείο αποτελεί δημόσια υπηρεσία υπαγόμενη στην Προεδρία της Κυβέρνησης και έχει την ευθύνη τόσο για τη σύνταξη, διαχείριση, εκτύπωση και κυκλοφορία των Φύλλων της Εφημερίδας της Κυβερνήσεως (ΦΕΚ), όσο και για την κάλυψη των εκτυπωτικών - εκδοτικών αναγκών του δημοσίου και του ευρύτερου δημόσιου τομέα (ν. 3469/2006/Α' 131 και π.δ. 29/2018/Α' 58).

1. ΦΥΛΛΟ ΤΗΣ ΕΦΗΜΕΡΙΔΑΣ ΤΗΣ ΚΥΒΕΡΝΗΣΕΩΣ (ΦΕΚ)

- Τα **ΦΕΚ σε ηλεκτρονική μορφή** διατίθενται δωρεάν στο **www.et.gr**, την επίσημη ιστοσελίδα του Εθνικού Τυπογραφείου. Όσα ΦΕΚ δεν έχουν ψηφιοποιηθεί και καταχωριστεί στην ανωτέρω ιστοσελίδα, ψηφιοποιούνται και αποστέλλονται επίσης δωρεάν με την υποβολή αίτησης, για την οποία αρκεί η συμπλήρωση των αναγκαίων στοιχείων σε ειδική φόρμα στον ιστότοπο **www.et.gr**.

- Τα **ΦΕΚ σε έντυπη μορφή** διατίθενται σε μεμονωμένα φύλλα είτε απευθείας από το Τμήμα Πωλήσεων και Συνδρομητών, είτε ταχυδρομικά με την αποστολή αιτήματος παραγγελίας μέσω των ΚΕΠ, είτε με ετήσια συνδρομή μέσω του Τμήματος Πωλήσεων και Συνδρομητών. Το κόστος ενός ασπρόμαυρου ΦΕΚ από 1 έως 16 σελίδες είναι 1,00 €, αλλά για κάθε επιπλέον οκτασέλιδο (ή μέρος αυτού) προσαυξάνεται κατά 0,20 €. Το κόστος ενός έγχρωμου ΦΕΚ από 1 έως 16 σελίδες είναι 1,50 €, αλλά για κάθε επιπλέον οκτασέλιδο (ή μέρος αυτού) προσαυξάνεται κατά 0,30 €. Το τεύχος Α.Σ.Ε.Π. διατίθεται δωρεάν.

• Τρόποι αποστολής κειμένων προς δημοσίευση:

Α. Τα κείμενα προς δημοσίευση στο ΦΕΚ, από τις υπηρεσίες και τους φορείς του δημοσίου, αποστέλλονται ηλεκτρονικά στη διεύθυνση **webmaster.et@et.gr** με χρήση προηγμένης ψηφιακής υπογραφής και χρονοσήμανσης.

Β. Κατ' εξαίρεση, όσοι πολίτες δεν διαθέτουν προηγμένη ψηφιακή υπογραφή μπορούν είτε να αποστέλλουν ταχυδρομικά, είτε να καταθέτουν με εκπρόσωπό τους κείμενα προς δημοσίευση εκτυπωμένα σε χαρτί στο Τμήμα Παραλαβής και Καταχώρισης Δημοσιευμάτων.

- Πληροφορίες, σχετικά με την αποστολή/κατάθεση εγγράφων προς δημοσίευση, την ημερήσια κυκλοφορία των Φ.Ε.Κ., με την πώληση των τευχών και με τους ισχύοντες τιμοκαταλόγους για όλες τις υπηρεσίες μας, περιλαμβάνονται στον ιστότοπο (**www.et.gr**). Επίσης μέσω του ιστότοπου δίδονται πληροφορίες σχετικά με την πορεία δημοσίευσης των εγγράφων, με βάση τον Κωδικό Αριθμό Δημοσιεύματος (ΚΑΔ). Πρόκειται για τον αριθμό που εκδίδει το Εθνικό Τυπογραφείο για όλα τα κείμενα που πληρούν τις προϋποθέσεις δημοσίευσης.

2. ΕΚΤΥΠΩΤΙΚΕΣ - ΕΚΔΟΤΙΚΕΣ ΑΝΑΓΚΕΣ ΤΟΥ ΔΗΜΟΣΙΟΥ

Το Εθνικό Τυπογραφείο ανταποκρινόμενο σε αιτήματα υπηρεσιών και φορέων του δημοσίου αναλαμβάνει να σχεδιάσει και να εκτυπώσει έντυπα, φυλλάδια, βιβλία, αφίσες, μπλοκ, μηχανογραφικά έντυπα, φακέλους για κάθε χρήση, κ.ά.

Επίσης σχεδιάζει ψηφιακές εκδόσεις, λογότυπα και παράγει οπτικοακουστικό υλικό.

Ταχυδρομική Διεύθυνση: Καποδιστρίου 34, τ.κ. 10432, Αθήνα

ΤΗΛΕΦΩΝΙΚΟ ΚΕΝΤΡΟ: 210 5279000 - fax: 210 5279054

ΕΞΥΠΗΡΕΤΗΣΗ ΚΟΙΝΟΥ

Πωλήσεις - Συνδρομές: (Ισόγειο, τηλ. 210 5279178 - 180)

Πληροφορίες: (Ισόγειο, Γρ. 3 και τηλεφ. κέντρο 210 5279000)

Παραλαβή Δημ. Ύλης: (Ισόγειο, τηλ. 210 5279167, 210 5279139)

Ωράριο για το κοινό: Δευτέρα ως Παρασκευή: 8:00 - 13:30

Ιστότοπος: **www.et.gr**

Πληροφορίες σχετικά με την λειτουργία του ιστότοπου: **helpdesk.et@et.gr**

Αποστολή ψηφιακά υπογεγραμμένων εγγράφων προς δημοσίευση στο ΦΕΚ: **webmaster.et@et.gr**

Πληροφορίες για γενικό πρωτόκολλο και αλληλογραφία: **grammateia@et.gr**

Πείτε μας τη γνώμη σας,

για να βελτιώσουμε τις υπηρεσίες μας, συμπληρώνοντας την ειδική φόρμα στον ιστότοπό μας.

