



ΕΦΗΜΕΡΙΔΑ ΤΗΣ ΚΥΒΕΡΝΗΣΕΩΣ ΤΗΣ ΕΛΛΗΝΙΚΗΣ ΔΗΜΟΚΡΑΤΙΑΣ

12 Απριλίου 2022

ΤΕΥΧΟΣ ΤΕΤΑΡΤΟ

Αρ. Φύλλου 249

ΑΠΟΦΑΣΕΙΣ

Αριθμ. 52559

Επικύρωση καθορισμού οριογραμμών τμήματος του υδατορέματος Βασιλάκη, πλησίον ιδιοκτησίας "UNIPAK HELLAS CENTRAL A.E.", στη θέση "Καινούριο Γεφύρι ή Θέλος ή Γουρίτσα ή Δέκα Πλατάνια" (βόρεια της ΕΟ ΠΑΘΕ-πορθμείο Γλύφας) στη ΔΕ Πελασγίας, του Δήμου Στυλίδας ΠΕ Φθιώτιδας.

Ο ΣΥΝΤΟΝΙΣΤΗΣ
ΑΠΟΚΕΝΤΡΩΜΕΝΗΣ ΔΙΟΙΚΗΣΗΣ
ΘΕΣΣΑΛΙΑΣ - ΣΤΕΡΕΑΣ ΕΛΛΑΔΑΣ

Έχοντας υπόψη:

1. Το άρθρο 24 του Συντάγματος.
2. Το άρθρο 1 του ν. 1650/1986.
3. Το άρθρο 280 του ν. 3852/2010 «Νέα Αρχιτεκτονική της Αυτοδιοίκησης και της Αποκεντρωμένης Διοίκησης - Πρόγραμμα Καλλικράτης» (Α' 87).
4. Το π.δ. 138/2010 «Οργανισμός της Αποκεντρωμένης Διοίκησης Θεσσαλίας - Στερεάς Ελλάδας» (Α' 231).
5. Τις διατάξεις του ν. 4258/2014 «Διαδικασία οριοθέτησης και ρυθμίσεις ρεμάτων για τα υδατορέματα - Ρυθμίσεις πολεοδομικής νομοθεσίας και άλλες διατάξεις» (Α' 94).
6. Την υπ' αρ. οικ. 14005/13-12017 κοινή υπουργική απόφαση «Τεχνικές προδιαγραφές σύνταξης του περιεχομένου του φακέλου οριοθέτησης κατ' εφαρμογή της παρ. 5 του άρθρου 2 του ν. 4258/2014 - Διευκρινίσεις για την εφαρμογή της διαδικασίας οριοθέτησης» (Β' 428).
7. Την υπ' αρ. 196388/5045/7-10-2021 υπαγωγή σε Πρότυπες Περιβαλλοντικές Δεσμεύσεις του έργου: "Μελέτη οριοθέτησης - διευθέτησης του Υδατορέματος ΒΑΣΙΛΑΚΗ (αντικατάσταση γέφυρας επί υφιστάμενης αγροτικής οδού), στη περιοχή της χαρτοβιομηχανίας ΠΑΚΟ, της ΔΕ Πελασγίας, Δήμου Στυλίδας ΠΕ Φθιώτιδας (ΑΔΑ: 68ΤΥ7ΛΗ-ΤΓΛ).
8. Την υπ' αρ. 137840/7-9-2021 απόφαση της Διεύθυνσης Τεχνικών Έργων Π.Σ.Ε., με την οποία μας διαβιβάστηκε θεωρημένος φάκελος τμηματικής οριοθέτησης του ρέματος του θέματος, όπως συντάχθηκε από τον μελετητή Ιωάννη Αργυρόπουλο.

9. Την από 20-9-2021 (υπό στοιχεία ΔΙΠΕΧΩΣ 197262/24-9-2021) αίτηση της UNIPAK HELLAS CENTRAL A.E.

10. Το υπ' αρ. 270112/20-12-2021 έγγραφο προς τη Διεύθυνση Υδάτων Στερεάς Ελλάδας και το Δημοτικό Συμβούλιο του Δήμου Στυλίδας, με το οποίο διαβιβάσαμε το φάκελο τμηματικής οριοθέτησης του εν λόγω ρέματος.

11. Το υπ' αρ. 42391/8-3-2022 έγγραφο της Διεύθυνσης Υδάτων Στερεάς Ελλάδας, με το οποίο γνωμοδότησε ότι δεν έχει αντίρρηση για την τμηματική οριοθέτηση του ρέματος.

12. Το υπ' αρ. 1374/16-2-2022 έγγραφο του Δήμου Στυλίδας, με το οποίο μας διαβίβασε την αρ. 12/2022 (ΑΔΑ: 6Ο41Ω1Ζ-9ΝΒ) απόφαση του Δ.Σ., με την οποία γνωμοδότησε θετικά για την εν λόγω τμηματική οριοθέτηση.

13. Την υπ' αρ. 48825/17-3-2022 (ΑΔΑ: Ω5Β3ΟΡ10-Τ5Ο) απόφασή μας, καθορισμού οριογραμμών τμήματος του υδατορέματος Βασιλάκη, πλησίον ιδιοκτησίας "UNIPAK HELLAS CENTRAL A.E.", στη θέση "Καινούριο Γεφύρι ή Θέλος ή Γουρίτσα ή Δέκα Πλατάνια" (βόρεια της ΕΟ ΠΑΘΕ-πορθμείο Γλύφας) στη ΔΕ Πελασγίας, του Δήμου Στυλίδας ΠΕ Φθιώτιδας.

14. Τα άρθρα 28 και 28Α του ν. 4325/2015 «Εκδημοκρατισμός της Διοίκησης - Καταπολέμηση Γραφειοκρατίας και Ηλεκτρονική Διακυβέρνηση. Αποκατάσταση αδικιών και άλλες διατάξεις» (Α' 47), όπως το τελευταίο προστέθηκε με τις διατάξεις του άρθρου 24 του ν. 4368/2016 «Μέτρα για την επιτάχυνση του κυβερνητικού έργου και άλλες διατάξεις» (Α' 21).

15. Την υπ' αρ. 92801/31-12-2020 απόφαση του Υπουργείου Εσωτερικών (Υ.Ο.Δ.Δ. 1094) περί «Αυτοδίκαιης απαλλαγής του Νικολάου Ντίτορα του Ευαγγέλου από τα καθήκοντα του Συντονιστή Αποκεντρωμένης Διοίκησης Θεσσαλίας - Στερεάς Ελλάδας και ορισμού ασκούντος καθήκοντα Συντονιστή Αποκεντρωμένης Διοίκησης Θεσσαλίας - Στερεάς Ελλάδας».

16. Το γεγονός ότι από τις κανονιστικές διατάξεις αυτής της απόφασης, δεν προκαλείται δαπάνη εις βάρος του κρατικού προϋπολογισμού ή του προϋπολογισμού του οικείου ΟΤΑ., αποφασίζουμε:


Την επικύρωση του καθορισμού οριογραμμών τμήματος του υδατορέματος "Βασιλάκη" πλησίον ιδιοκτησίας "UNIPAK HELLAS CENTRAL A.E.", στη θέση "Καινούριο Γεφύρι ή Θέλος ή Γουρίτσα ή Δέκα Πλατάνια" (βόρεια


της ΕΟ ΠΑΘΕ - πορθμείο Γλύφας) στη ΔΕ Πελασγίας, του Δήμου Στυλίδας ΠΕ Φθιώτιδας, με τις συντεταγμένες των κορυφών των πολυγωνομετρικών τους οριογραμμών, οι οποίες σημειώνονται α) με μπλε συνεχόμενη γραμμή, χωρίς την κατασκευή έργων διευθέτησης και αναπαρίστανται επί των τοπογραφικών διαγραμμάτων, κλίμακας 1:500, με τίτλο "ΟΡΙΖΟΝΤΙΟΓΡΑΦΙΑ ΥΦΙΣΤΑΜΕΝΗΣ ΚΑΤΑΣΤΑΣΗΣ", Αρ. Σχεδίων 01.Α και 01.Β και (β) με μπλε συνεχόμενη γραμμή, μετά την κατασκευή των έργων

διευθέτησης και αναπαρίστανται επί των τοπογραφικών διαγραμμάτων κλίμακας 1:500, με τίτλο "ΟΡΙΖΟΝΤΙΟΓΡΑΦΙΑ ΔΙΑΜΟΡΦΩΜΕΝΗΣ ΚΑΤΑΣΤΑΣΗΣ", Αρ. Σχεδίων 02.Α και 02.Β, που προέκυψαν από την υδραυλική μελέτη, η οποία συντάχθηκε από το μελετητή Ιωάννη Αργυρόπουλο και θεωρήθηκε από την Διεύθυνση Τεχνικών Έργων Περιφέρειας Στερεάς Ελλάδας.


Η ισχύς της απόφασης αυτής αρχίζει από τη δημοσίευσή της στην Εφημερίδα της Κυβερνήσεως.


ΕΘΝΙΚΟ ΤΥΠΟΓΡΑΦΕΙΟ
Για τεχνικούς λόγους στο σχεδιάγραμμα,
από το ηλεκτρονικό αρχείο, έγινε
σμίκρυνση κατά ποσοστό **36%**

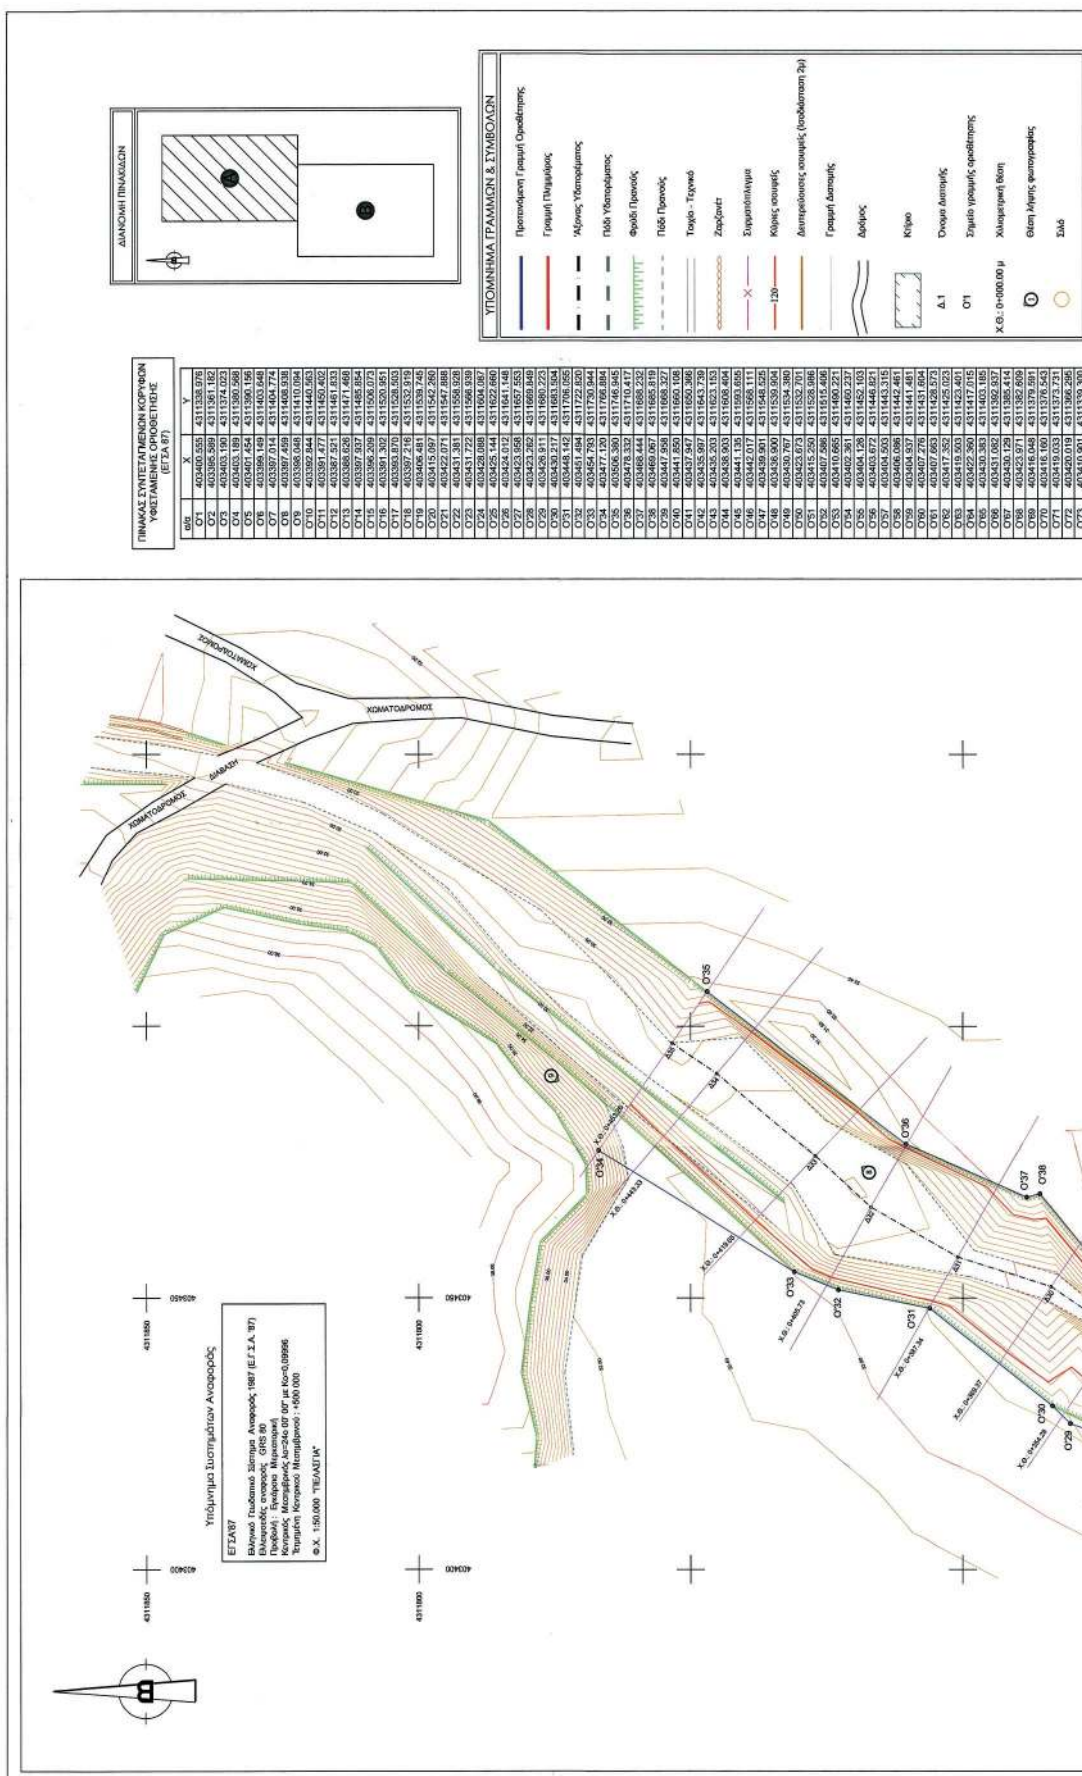

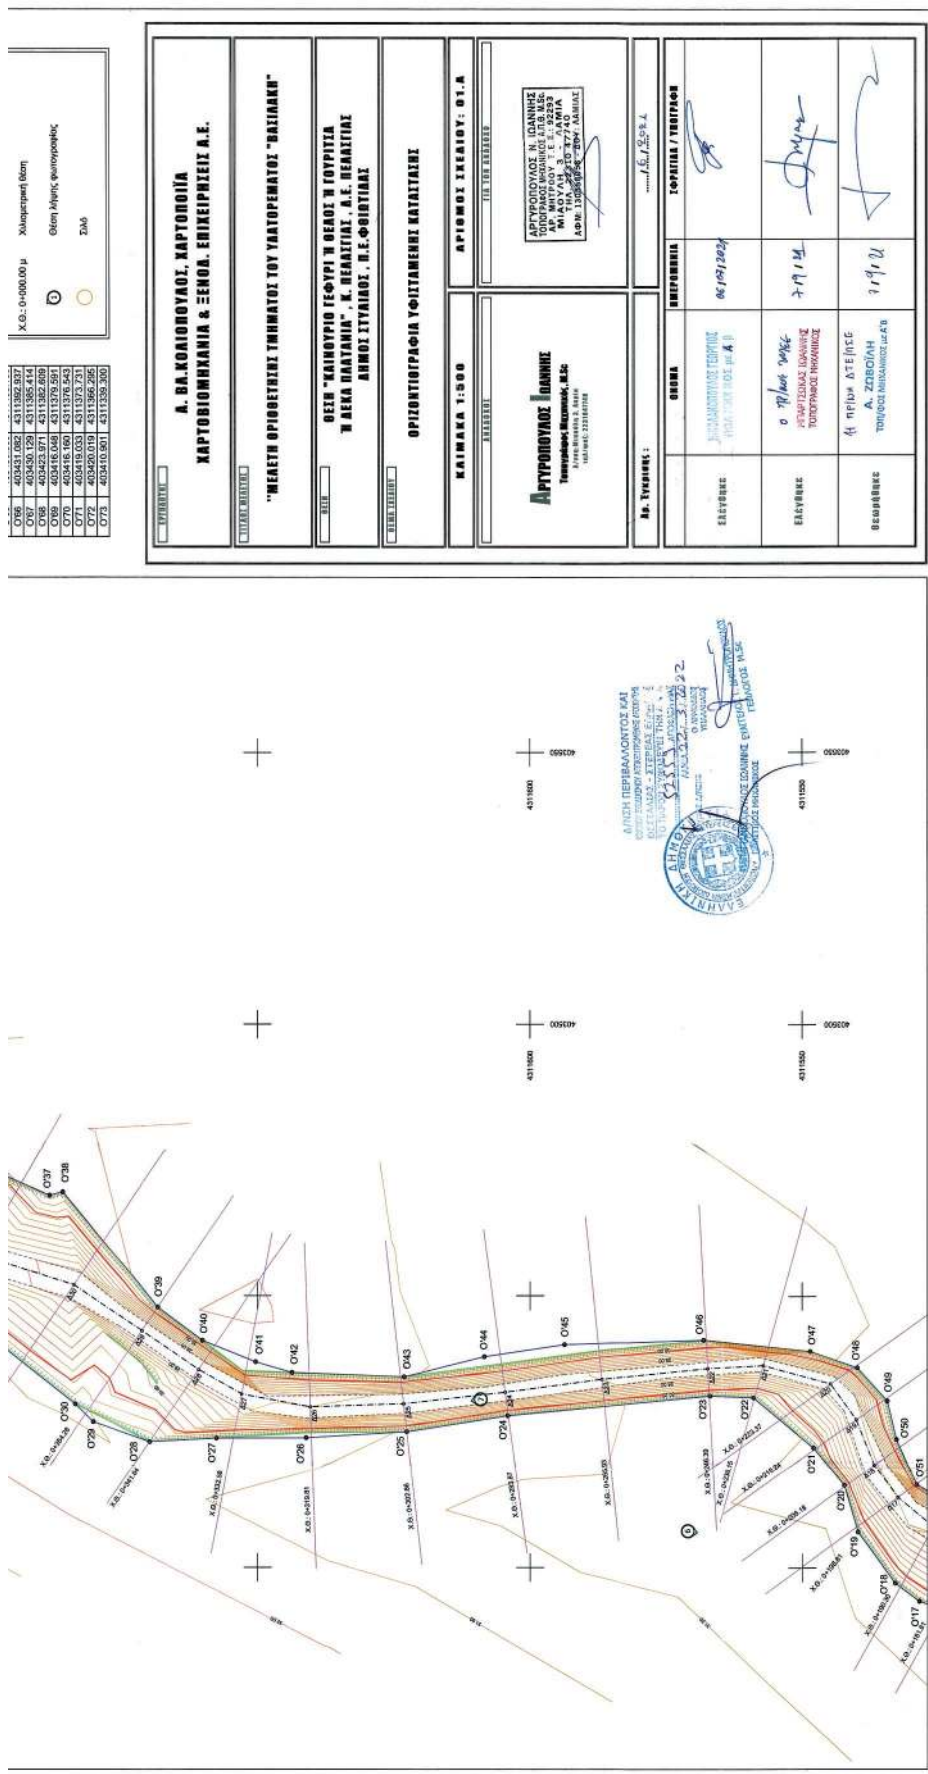



ΕΘΝΙΚΟ ΤΥΠΟΓΡΑΦΕΙΟ
Για τεχνικούς λόγους στο σχεδιάγραμμα,
από το ηλεκτρονικό αρχείο, έγινε
σμίκρυνση κατά ποσοστό **34%**

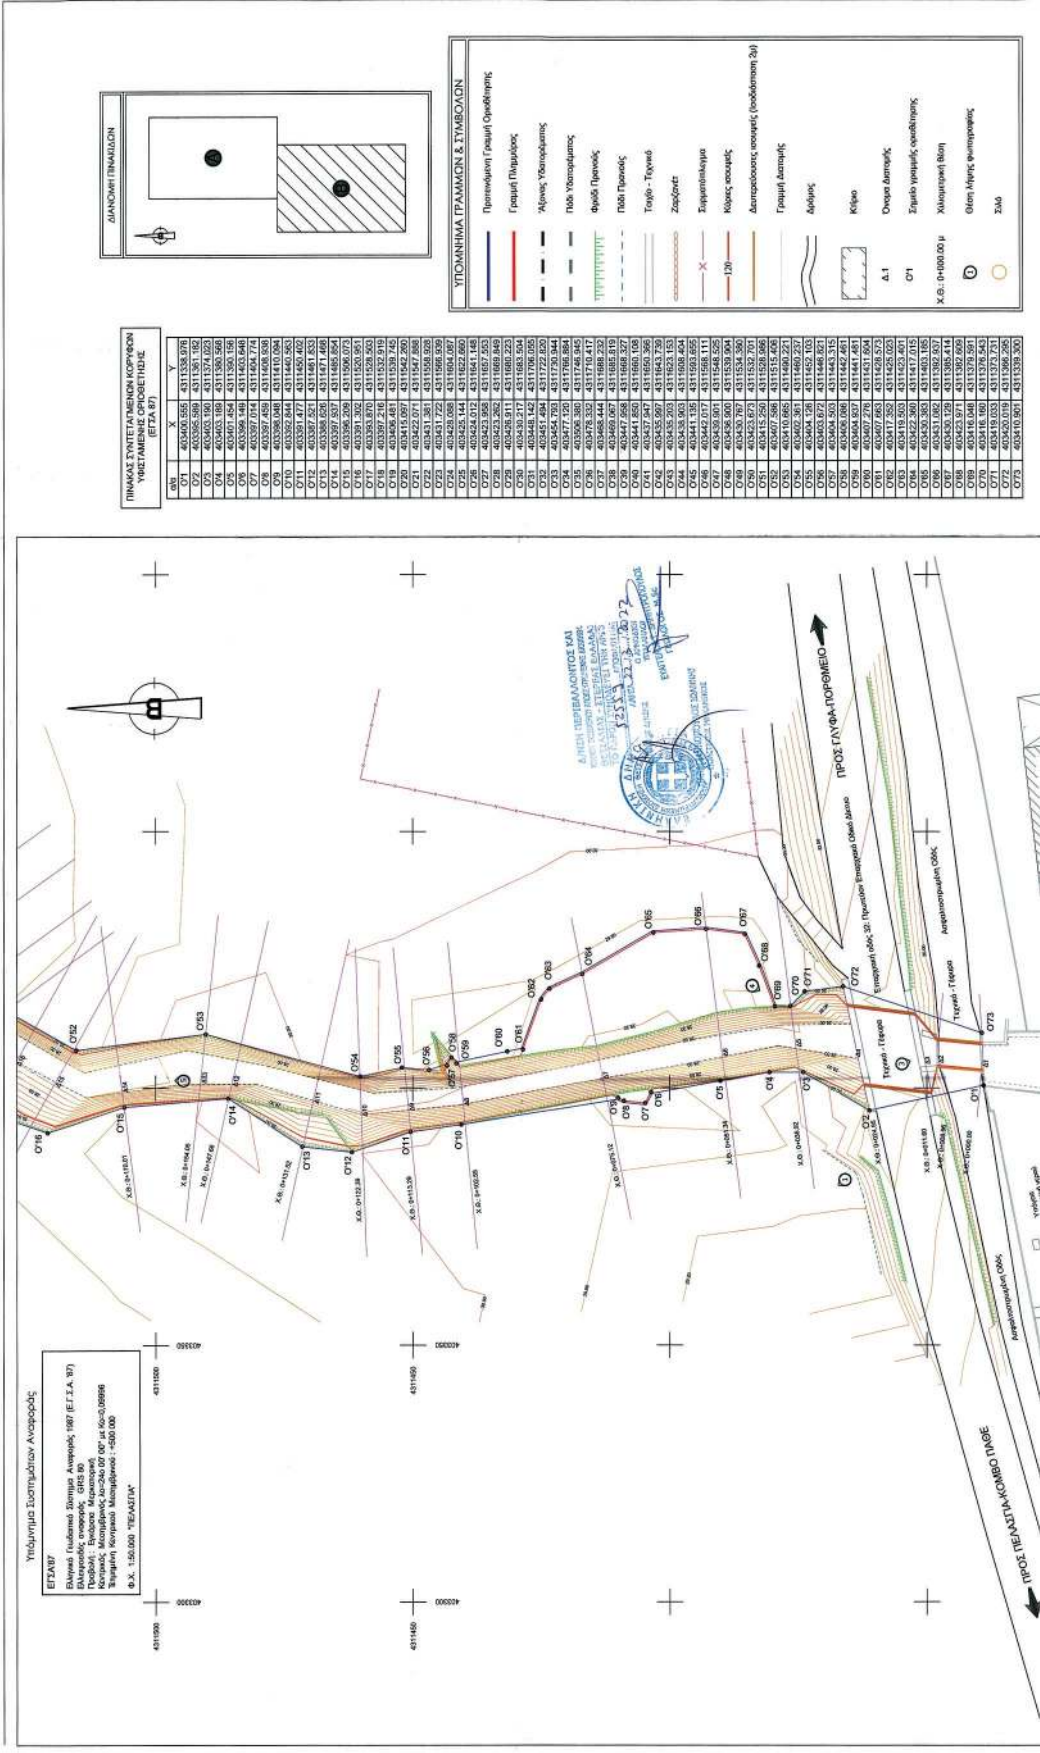

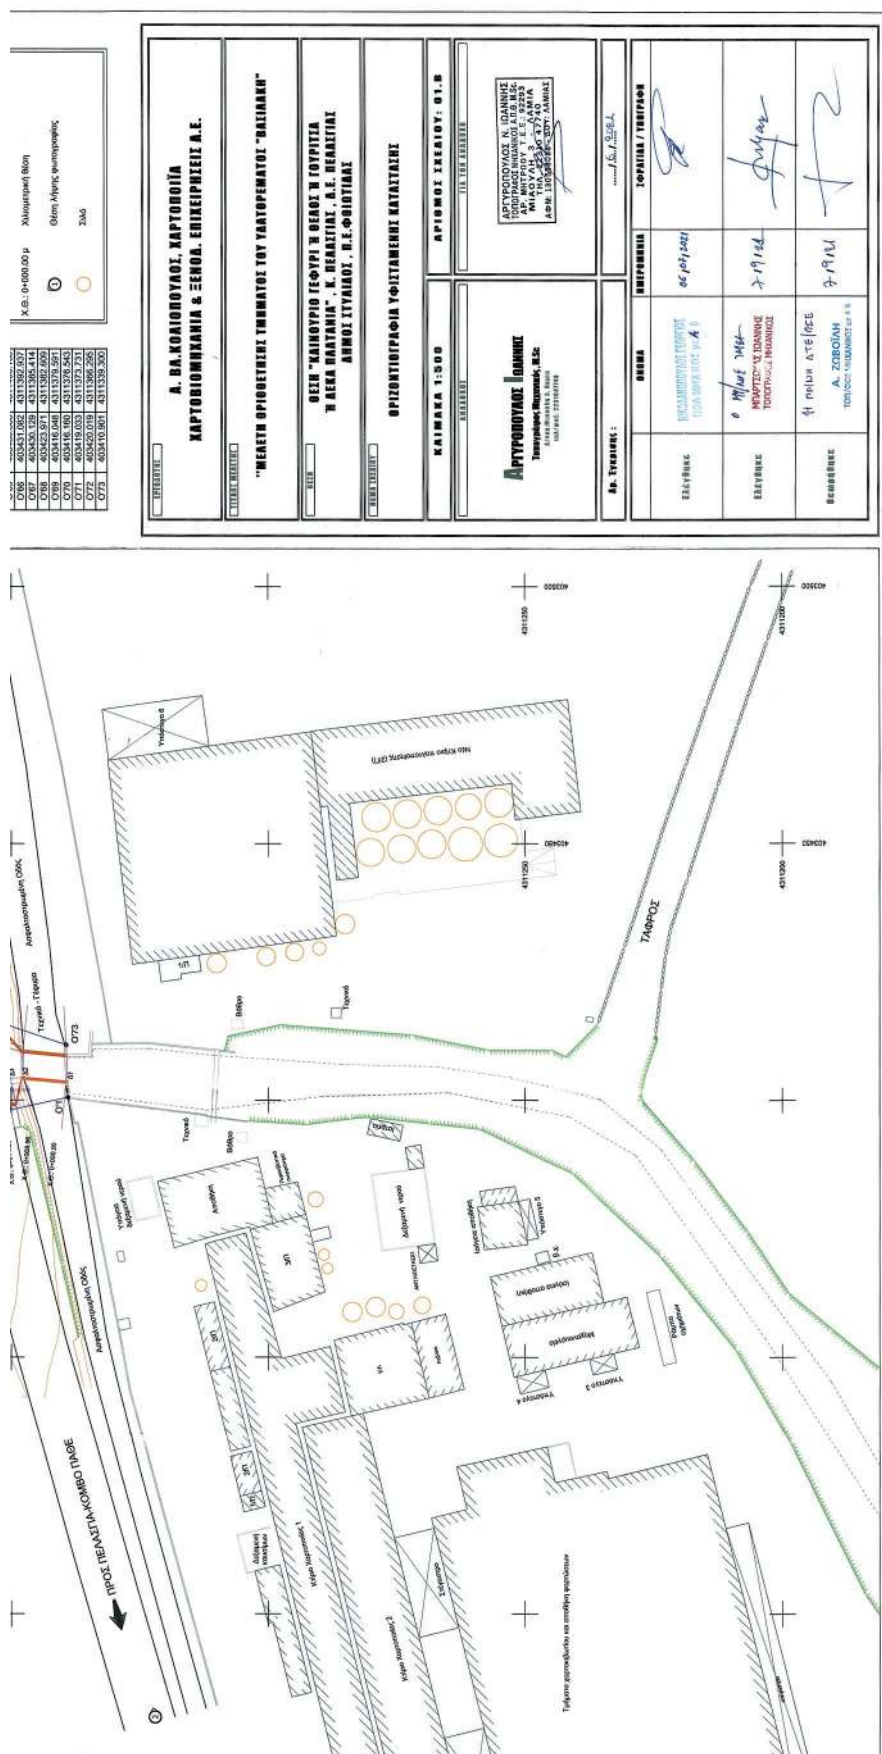


ΕΘΝΙΚΟ ΤΥΠΟΓΡΑΦΕΙΟ
Για τεχνικούς λόγους στο σχεδιάγραμμα,
από το ηλεκτρονικό αρχείο, έγινε
σμίκρυνση κατά ποσοστό **36%**

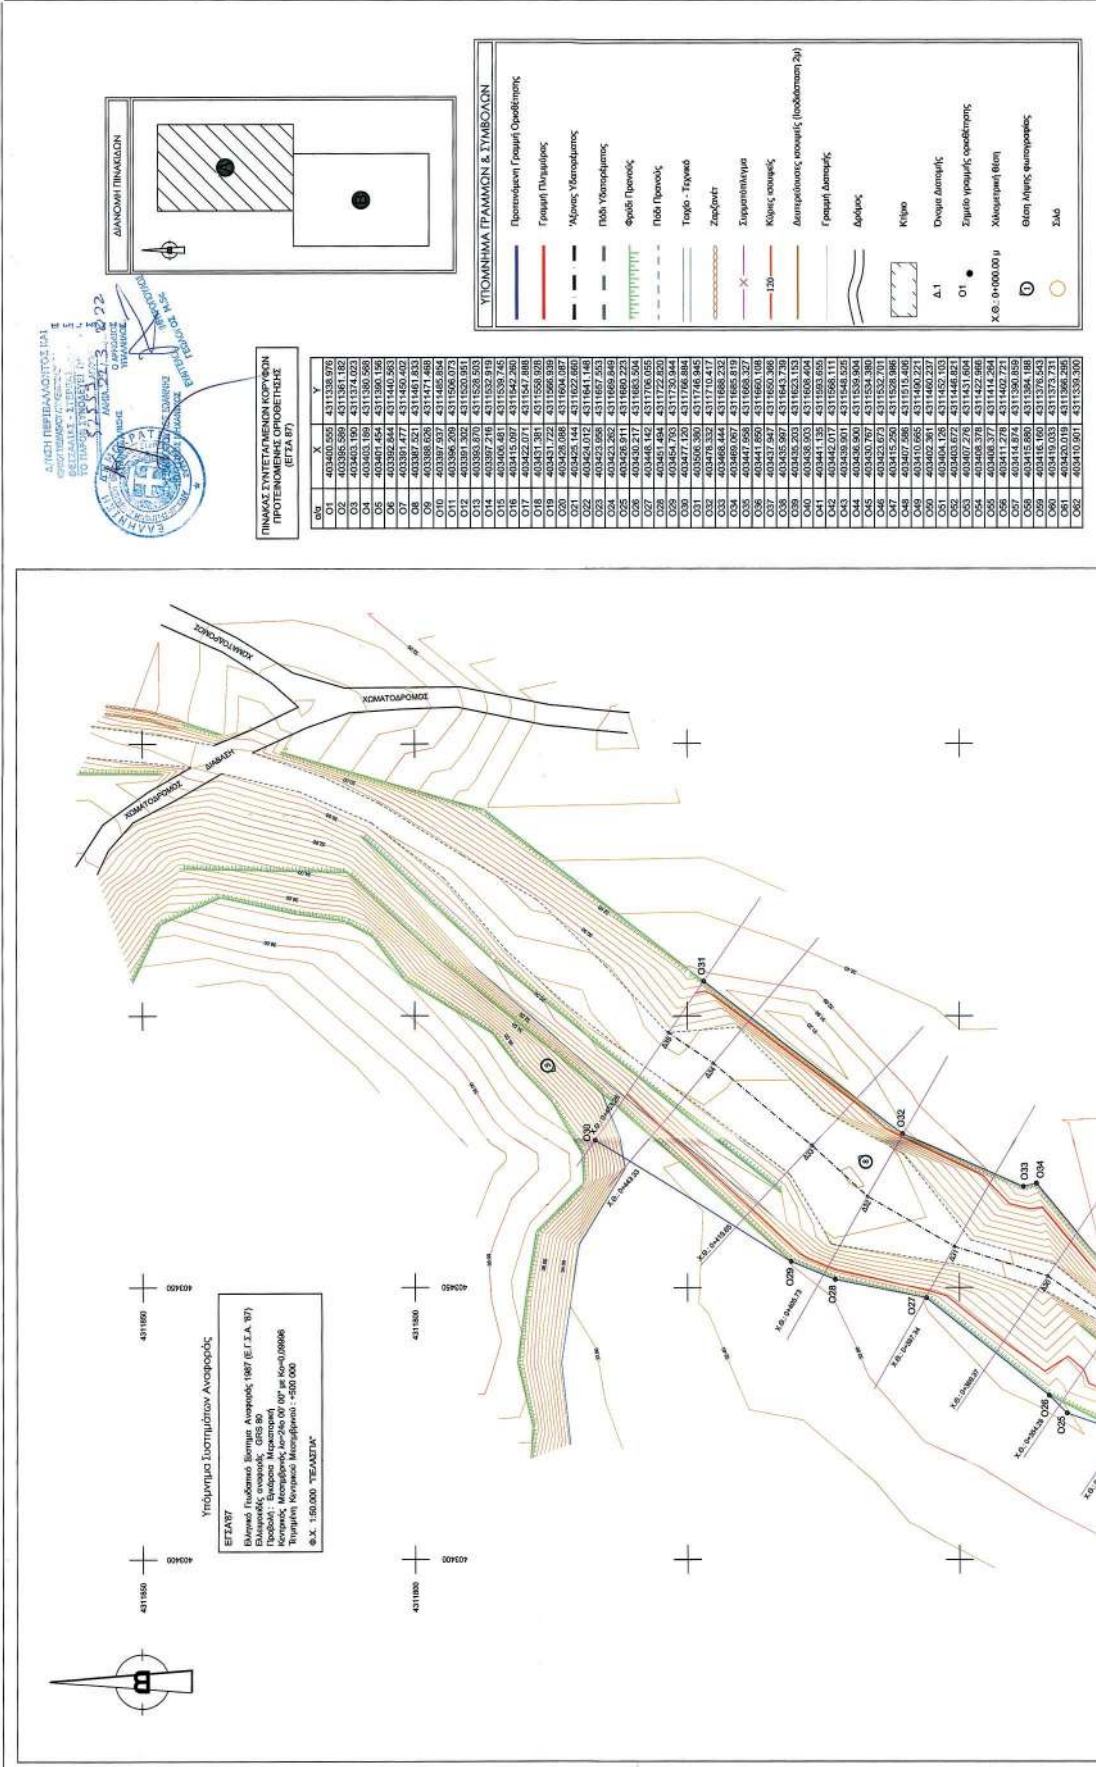

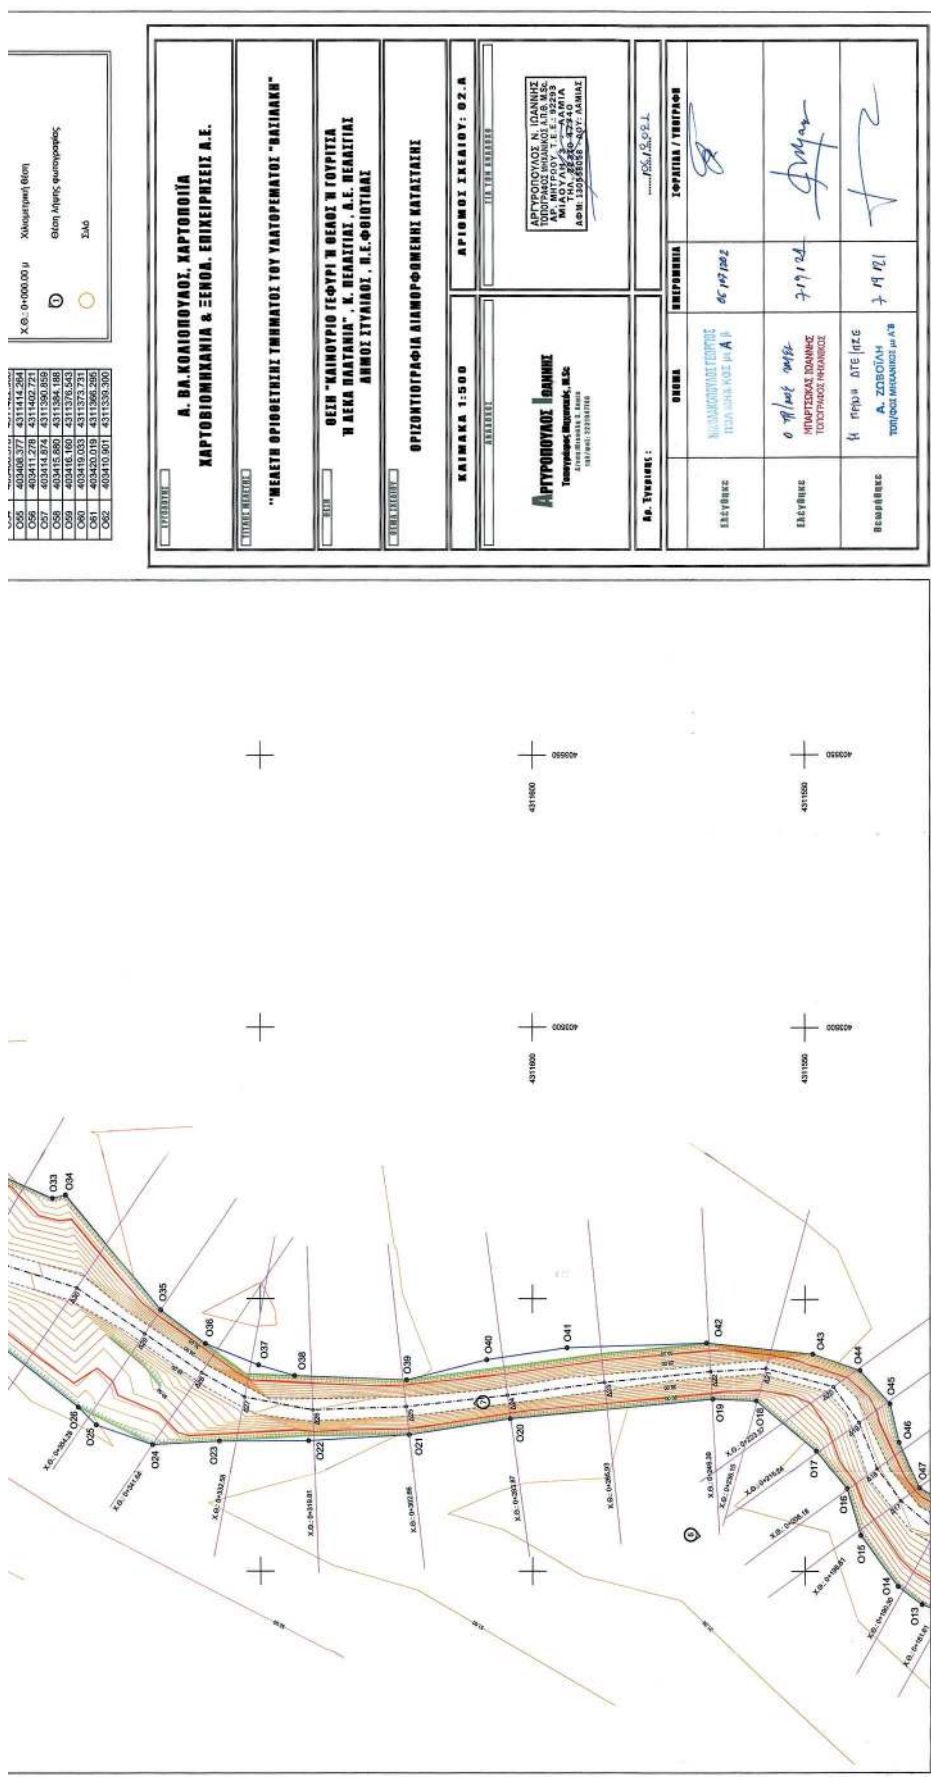

ΕΘΝΙΚΟ ΤΥΠΟΓΡΑΦΕΙΟ
Για τεχνικούς λόγους στο σχεδιάγραμμα,
από το ηλεκτρονικό αρχείο, έγινε
μίκρυνση κατά ποσοστό **34%**

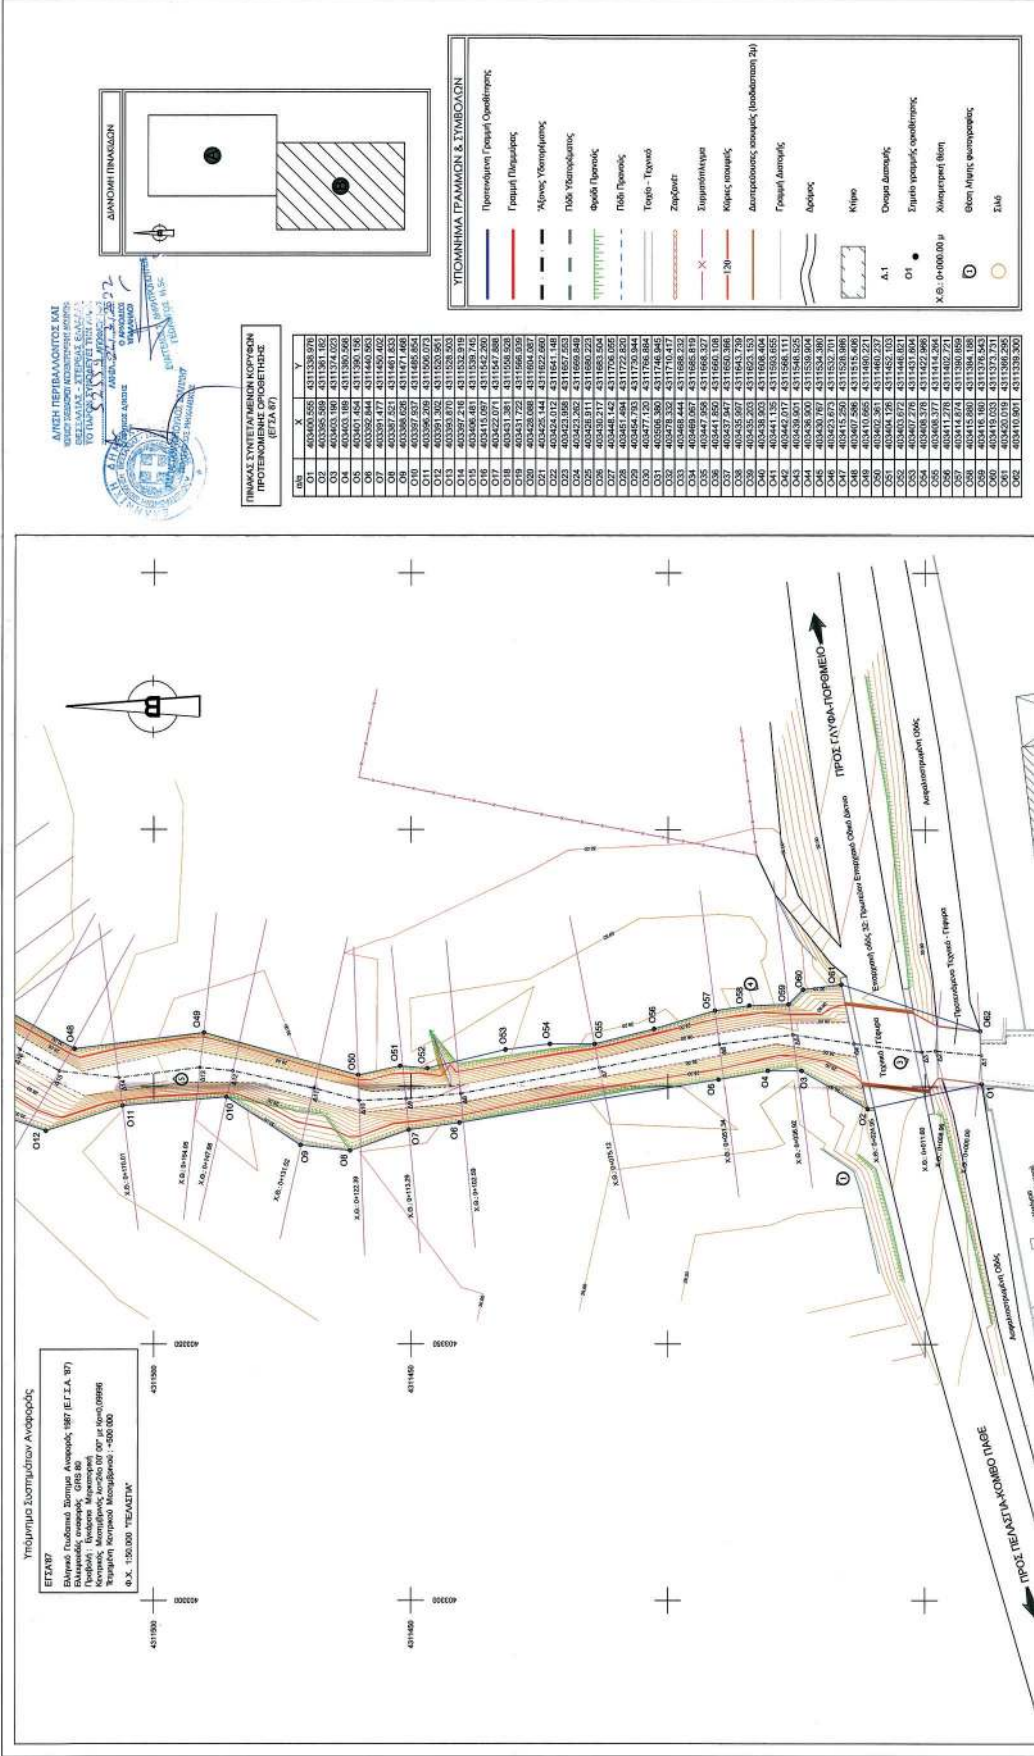

Κ.Ω. Δ+000.00 μ Χωλεργείο (δρόμ) Θύλα λίθινος κυκλοφορίας Στάθ	
---	--

403405.377 431144.294 403405.377 431144.294 403414.524 431150.020 403415.501 431150.405 403416.500 431150.545 403420.058 431150.525 403410.001 431150.200	403405.377 431144.294 403405.377 431144.294 403414.524 431150.020 403415.501 431150.405 403416.500 431150.545 403420.058 431150.525 403410.001 431150.200
---	---

Α. ΒΑ. ΚΟΙΝΟΠΟΙΟΥΣ, ΚΑΡΤΟΦΟΙΛΑ ΚΑΡΤΟΒΙΟΜΗΧΑΝΙΑ & ΞΕΝΟΔ. ΕΠΙΧΕΙΡΗΣΗ Α.Ε.	
"ΜΕΛΕΤΗ ΟΡΙΟΘΕΤΗΣΗΣ ΤΜΗΜΑΤΟΣ ΤΟΥ ΥΔΑΤΟΛΕΜΑΤΟΣ "ΒΑΛΙΑΝΗ"	
ΟΣΕ "ΚΑΛΥΝΟΥΣ ΓΕΦΥΡΙ" ΜΕΘΥΣΗ ΜΕ ΓΟΥΡΤΙΑ ΜΕΛΕΤΗ ΚΑΤΑΣΤΑΣΗΣ Κ. ΚΑΛΥΝΟΥΣ Α.Ε. ΚΑΛΥΝΟΥΣ ΔΗΜΟΣ ΙΤΥΙΝΟΥ, Ε.Ε.Φ.Ο.Ι.Τ.Ι.Ν.Α.Σ.	
ΟΡΙΟΘΕΤΟΓΡΑΦΙΑ ΔΙΜΟΡΦΟΜΕΝΗΣ ΚΑΤΑΣΤΑΣΗΣ	
ΚΑΙΜΑΚΑ 1:500	ΑΡΙΘΜΟΣ ΣΧΕΔΙΟΥ: 02.Β
ΕΠΙΣΤΗΜΟΝΙΚΗ ΑΡΧΙΤΕΚΤΟΝΙΚΗ ΙΩΑΝΝΗΣ Τεχνικός Μηχανικός, Δ.Π.Σ. 1454451101010101	
ΤΕΧΝΙΚΗ ΣΥΜΜΕΤΟΧΗ ΑΡΧΙΤΕΚΤΟΝΙΚΟΣ Ν. ΙΩΑΝΝΗΣ ΤΕΧΝΙΚΟΣ ΜΗΧΑΝΙΚΟΣ Ε.Π.Ο. Δ.Π.Σ. 1454451101010101	
Αρ. Υποδείξεων:	
ΕΛΕΥΘΕΡΟΣ	ΜΕΤΑΦΟΡΑ
ΕΛΕΥΘΕΡΟΣ	ΕΛΕΥΘΕΡΟΣ
ΕΛΕΥΘΕΡΟΣ	ΕΛΕΥΘΕΡΟΣ

Η απόφαση αυτή να δημοσιευθεί στην Εφημερίδα της Κυβερνήσεως.

Λαμία, 22 Μαρτίου 2022

Ο Ασκών καθήκοντα Συντονιστή Αποκεντρωμένης Διοίκησης

ΚΩΝΣΤΑΝΤΙΝΟΣ ΠΑΠΠΑΣ



ΕΘΝΙΚΟ ΤΥΠΟΓΡΑΦΕΙΟ

Το Εθνικό Τυπογραφείο αποτελεί δημόσια υπηρεσία υπαγόμενη στην Προεδρία της Κυβέρνησης και έχει την ευθύνη τόσο για τη σύνταξη, διαχείριση, εκτύπωση και κυκλοφορία των Φύλλων της Εφημερίδας της Κυβερνήσεως (ΦΕΚ), όσο και για την κάλυψη των εκτυπωτικών - εκδοτικών αναγκών του δημοσίου και του ευρύτερου δημόσιου τομέα (ν. 3469/2006/Α' 131 και π.δ. 29/2018/Α' 58).

1. ΦΥΛΛΟ ΤΗΣ ΕΦΗΜΕΡΙΔΑΣ ΤΗΣ ΚΥΒΕΡΝΗΣΕΩΣ (ΦΕΚ)

- Τα **ΦΕΚ σε ηλεκτρονική μορφή** διατίθενται δωρεάν στο **www.et.gr**, την επίσημη ιστοσελίδα του Εθνικού Τυπογραφείου. Όσα ΦΕΚ δεν έχουν ψηφιοποιηθεί και καταχωριστεί στην ανωτέρω ιστοσελίδα, ψηφιοποιούνται και αποστέλλονται επίσης δωρεάν με την υποβολή αίτησης, για την οποία αρκεί η συμπλήρωση των αναγκαίων στοιχείων σε ειδική φόρμα στον ιστότοπο **www.et.gr**.
- Τα **ΦΕΚ σε έντυπη μορφή** διατίθενται σε μεμονωμένα φύλλα είτε απευθείας από το Τμήμα Πωλήσεων και Συνδρομητών, είτε ταχυδρομικά με την αποστολή αιτήματος παραγγελίας μέσω των ΚΕΠ, είτε με ετήσια συνδρομή μέσω του Τμήματος Πωλήσεων και Συνδρομητών. Το κόστος ενός ασπρόμαυρου ΦΕΚ από 1 έως 16 σελίδες είναι 1,00 €, αλλά για κάθε επιπλέον οκτασέλιδο (ή μέρος αυτού) προσαυξάνεται κατά 0,20 €. Το κόστος ενός έγχρωμου ΦΕΚ από 1 έως 16 σελίδες είναι 1,50 €, αλλά για κάθε επιπλέον οκτασέλιδο (ή μέρος αυτού) προσαυξάνεται κατά 0,30 €. Το τεύχος Α.Σ.Ε.Π. διατίθεται δωρεάν.

• Τρόποι αποστολής κειμένων προς δημοσίευση:

- Α. Τα κείμενα προς δημοσίευση στο ΦΕΚ, από τις υπηρεσίες και τους φορείς του δημοσίου, αποστέλλονται ηλεκτρονικά στη διεύθυνση **webmaster.et@et.gr** με χρήση προηγμένης ψηφιακής υπογραφής και χρονοσήμανσης.
- Β. Κατ' εξαίρεση, όσοι πολίτες δεν διαθέτουν προηγμένη ψηφιακή υπογραφή μπορούν είτε να αποστέλλουν ταχυδρομικά, είτε να καταθέτουν με εκπρόσωπό τους κείμενα προς δημοσίευση εκτυπωμένα σε χαρτί στο Τμήμα Παραλαβής και Καταχώρισης Δημοσιευμάτων.

- Πληροφορίες, σχετικά με την αποστολή/κατάθεση εγγράφων προς δημοσίευση, την ημερήσια κυκλοφορία των Φ.Ε.Κ., με την πώληση των τευχών και με τους ισχύοντες τιμοκαταλόγους για όλες τις υπηρεσίες μας, περιλαμβάνονται στον ιστότοπο (**www.et.gr**). Επίσης μέσω του ιστότοπου δίδονται πληροφορίες σχετικά με την πορεία δημοσίευσης των εγγράφων, με βάση τον Κωδικό Αριθμό Δημοσιεύματος (ΚΑΔ). Πρόκειται για τον αριθμό που εκδίδει το Εθνικό Τυπογραφείο για όλα τα κείμενα που πληρούν τις προϋποθέσεις δημοσίευσης.

2. ΕΚΤΥΠΩΤΙΚΕΣ - ΕΚΔΟΤΙΚΕΣ ΑΝΑΓΚΕΣ ΤΟΥ ΔΗΜΟΣΙΟΥ

Το Εθνικό Τυπογραφείο ανταποκρινόμενο σε αιτήματα υπηρεσιών και φορέων του δημοσίου αναλαμβάνει να σχεδιάσει και να εκτυπώσει έντυπα, φυλλάδια, βιβλία, αφίσες, μπλοκ, μηχανογραφικά έντυπα, φακέλους για κάθε χρήση, κ.ά.

Επίσης σχεδιάζει ψηφιακές εκδόσεις, λογότυπα και παράγει οπτικοακουστικό υλικό.

Ταχυδρομική Διεύθυνση: Καποδιστρίου 34, τ.κ. 10432, Αθήνα

ΤΗΛΕΦΩΝΙΚΟ ΚΕΝΤΡΟ: 210 5279000 - fax: 210 5279054

ΕΞΥΠΗΡΕΤΗΣΗ ΚΟΙΝΟΥ

Πωλήσεις - Συνδρομές: (Ισόγειο, τηλ. 210 5279178 - 180)

Πληροφορίες: (Ισόγειο, Γρ. 3 και τηλεφ. κέντρο 210 5279000)

Παραλαβή Δημ. Ύλης: (Ισόγειο, τηλ. 210 5279167, 210 5279139)

Ωράριο για το κοινό: Δευτέρα ως Παρασκευή: 8:00 - 13:30

Ιστότοπος: **www.et.gr**

Πληροφορίες σχετικά με την λειτουργία του ιστότοπου: **helpdesk.et@et.gr**

Αποστολή ψηφιακά υπογεγραμμένων εγγράφων προς δημοσίευση στο ΦΕΚ: **webmaster.et@et.gr**

Πληροφορίες για γενικό πρωτόκολλο και αλληλογραφία: **grammateia@et.gr**

Πείτε μας τη γνώμη σας,

για να βελτιώσουμε τις υπηρεσίες μας, συμπληρώνοντας την ειδική φόρμα στον ιστότοπό μας.

