



ΕΦΗΜΕΡΙΔΑ ΤΗΣ ΚΥΒΕΡΝΗΣΕΩΣ ΤΗΣ ΕΛΛΗΝΙΚΗΣ ΔΗΜΟΚΡΑΤΙΑΣ

20 Απριλίου 2022

ΤΕΥΧΟΣ ΤΕΤΑΡΤΟ

Αρ. Φύλλου 285

ΑΠΟΦΑΣΕΙΣ

Αριθμ. 59458

Επανακαθορισμός της οριογραμμής αιγιαλού (ΠΟΑ) και καθορισμός οριογραμμής παραλίας στη θέση «ΚΟΡΑΚΟΦΩΛΙΑ» του Δήμου Σκιάθου, της Περιφερειακής Ενότητας Σποράδων.

Ο ΣΥΝΤΟΝΙΣΤΗΣ ΑΠΟΚΕΝΤΡΩΜΕΝΗΣ
ΔΙΟΙΚΗΣΗΣ ΘΕΣΣΑΛΙΑΣ - ΣΤΕΡΕΑΣ ΕΛΛΑΔΑΣ

Έχοντας υπόψη:

1) Τις διατάξεις του ν. 3852/2010 «Νέα αρχιτεκτονική της Αυτοδιοίκησης και της Αποκεντρωμένης Διοίκησης - Πρόγραμμα Καλλικράτης» (Α' 87) και ιδίως τις διατάξεις της παρ. 1 και 2 του άρθρου 6, τις διατάξεις της παρ. 1 του άρθρου 280 και τις διατάξεις της παρ. 4 του άρθρου 283.

2) Τις διατάξεις των άρθρων 28 και 28α του ν. 4325/2015 «Εκδημοκρατισμός της διοίκησης καταπολέμηση γραφειοκρατίας και ηλεκτρονική διακυβέρνηση. Αποκατάσταση αδικιών και άλλες διατάξεις» (Α' 47), όπως το τελευταίο συμπληρώθηκε με τις διατάξεις του άρθρου 24 του ν. 4368/2016 «Μέτρα για την επιτάχυνση του κυβερνητικού έργου και άλλες διατάξεις» (Α' 21).

3) Τις διατάξεις του ν. 2971/2001 «περί αιγιαλού και παραλίας και άλλες διατάξεις» (Α' 285).

4) Τις διατάξεις του ν. 3200/1955 «Περί διοικητικής αποκεντρώσεως» (Α' 97), όπως αυτές τροποποιήθηκαν και ισχύουν σήμερα με τα ν.δ. 532/1970, β.δ. 704/1970, β.δ. 705/1970, β.δ. 192/1972, π.δ. 71/1984, π.δ. 347/1986, ν. 2026/1992 και π.δ. 97/1993.

5) Την υπό στοιχεία 1063649/790/Α0006/3.8.2004 απόφαση του Υπουργού Οικονομίας και Οικονομικών «Περί καταγραφής και διοικητικής κωδικοποίησης των αρμοδιοτήτων σε θέματα υπηρεσιών υπουργείου Οικονομίας και Οικονομικών που περιέρχονται στους Γενικούς Γραμματείς Περιφερειών κατά τις διατάξεις της παρ. 21 του άρθρου 46 του ν. 3220/2004».

6) Τις διατάξεις των διατηρούμενων άρθρων του π.δ. 284/1988 «Οργανισμός Υπουργείου Οικονομικών» (Α' 128).

7) Τις διατάξεις του π.δ. 142/2017 «Οργανισμός Υπουργείου Οικονομικών» (Α' 181).

8) Τις διατάξεις της παρ. 21 του άρθρου 46 του ν. 3220/2004 «Μέτρα αναπτυξιακής και κοινωνικής πο-

λιτικής - αντικειμενοποίηση του φορολογικού ελέγχου και άλλες διατάξεις» (Α' 15) δυνάμει των οποίων από 10-04-2004, αρμοδιότητες του Υπουργού Οικονομίας και Οικονομικών, οι οποίες ανήκαν ή είχαν μεταβιβαστεί στους Νομάρχες μέχρι την έναρξη λειτουργίας των Νομαρχιακών Αυτοδιοικήσεων και αφορούν θέματα του Υπουργείου Οικονομίας και Οικονομικών, που εξαιρέθηκαν από την κατάργηση με τις διατάξεις της παρ. 2 του άρθρου 39 του ν. 2218/1994, περιέρχονται στους Γενικούς Γραμματείς Περιφερειών.

9) Το υπό στοιχεία Δ6Α 1022671 ΕΞ 2011/10-02-2011 έγγραφο του Υπ. Οικονομικών, σύμφωνα με το οποίο οι αρμοδιότητες του Υπουργού Οικονομικών, που περιήλθαν στους Γενικούς Γραμματείς των Περιφερειών (του ν. 2503/1997, Α' 107), σύμφωνα με τις διατάξεις της παρ. 21 του άρθρου 46 του ν. 3220/2004 (Α' 15) και καταγράφονται στην υπό στοιχεία 1063649/790/Α0006/03-08-2004 απόφαση του Υπουργού Οικονομίας και Οικονομικών, ασκούνται από 01/01/2011, από τους Γενικούς Γραμματείς των Αποκεντρωμένων Διοικήσεων, σύμφωνα με τις διατάξεις του άρθρου 280 του ν. 3852/2010 (Α' 87).

10) Τις διατάξεις του ν. 3469/2006 «Εθνικό Τυπογραφείο, Εφημερίς της Κυβερνήσεως και λοιπές διατάξεις», όπως τροποποιήθηκαν και ισχύουν.

11) Τις διατάξεις του ν. 3861/2010 «Ενίσχυση της διαφάνειας με την υποχρεωτική ανάρτηση νόμων και πράξεων των κυβερνητικών, διοικητικών και αυτοδιοικητικών οργάνων στο διαδίκτυο "Πρόγραμμα Διαύγεια" και άλλες διατάξεις», όπως ισχύουν σήμερα (Α' 112).

12) Τις διατάξεις του π.δ. 138/2010 «Οργανισμός Αποκεντρωμένης Διοίκησης Θεσσαλίας - Στερεάς Ελλάδας» (Α' 231).

13) Την υπ' αρ. 92801/31.12.2020 Απόφαση του Υφυπουργού Εσωτερικών «Αυτοδίκαιη απαλλαγή του Νικολάου Ντίτορα του Ευαγγέλου από τα καθήκοντα του Συντονιστή Αποκεντρωμένης Διοίκησης Θεσσαλίας - Στερεάς Ελλάδας και ορισμός ασκούντος καθήκοντα Συντονιστή Αποκεντρωμένης Διοίκησης Θεσσαλίας - Στερεάς Ελλάδας» (Υ.Ο.Δ.Δ 1094).

14) Την από 09.02.2022 έκθεση της κατά το άρθρο 3 του ν. 2971/19.12.2001 «περί αιγιαλού και παραλίας» (Α' 285) αρμόδιας Επιτροπής επανακαθορισμού οριογραμμής αιγιαλού και καθορισμού οριογραμμής παρα-

λίας, στη θέση «Κορακοφωλιά» του Δήμου Σκιάθου, της Περιφερειακής Ενότητας Μαγνησίας και Σποράδων.

15) Την υπό στοιχεία 13943/132052/30-08-2018 απόφαση του Συντονιστή της Αποκεντρωμένης Διοίκησης Θεσσαλίας-Στερεάς Ελλάδας με την οποία οριστικοποιήθηκε η προκαταρκτική γραμμή αιγιαλού (ΠΟΑ) στην Π.Ε. Μαγνησίας» (Δ' 382), όπως αυτή διορθώθηκε από το εσφαλμένο: «Π.Ε. Μαγνησίας» στο ορθό: «Π.Ε. Μαγνησίας και Σποράδων» (Δ' 507), και στην οποία εμπίπτει η εξεταζόμενη περιοχή.

16) Την υπό στοιχεία 20618/240069/29-11-2012 απόφαση της Γενικής Γραμματέα Αποκεντρωμένης Διοίκησης Θεσσαλίας-Στερεάς Ελλάδας (Δ' 715) με την οποία καθορίστηκαν οι οριογραμμές αιγιαλού - παραλίας στην προς νότο όμορη περιοχή, στη θέση «ΞΑΝΕΜΟ», του Δήμου Σκιάθου, Ν. Μαγνησίας.

17) Την υπ' αρ. 66647/31.08.2021 αίτηση του Νικολάου Μπαρτσόκα κληρονόμου του Ιωάννη Μπαρτσόκα προς την Κτηματική Υπηρεσία Μαγνησίας.

18) Το από μηνός Οκτωβρίου 2021 διάγραμμα επί υποβάθρου ορθοφωτοχάρτη, κλίμακας 1:500, αποτελούμενο από μία (1) πινακίδα, που συντάχθηκε από την Μαργαρίτα Στάμου, Τοπογράφο Μηχανικό, υπάλληλο της Κτηματικής Υπηρεσίας Μαγνησίας, θεωρήθηκε από την Προϊσταμένη της Κτηματικής Υπηρεσίας Μαγνησίας, Μαρία Τραχανατζή στις 09.02.2022 και συνοδεύει την Έκθεση της προαναφερόμενης Επιτροπής.

19) Το υπό στοιχεία 13486 ΕΞΕ 2022/24-02-2022 έγγραφο της Κτηματικής Υπηρεσίας Μαγνησίας, με το οποίο ζητείται η έκδοση της απόφασης, αποφασίζουμε:

Α. Επικυρώνουμε την από 09.02.2022 έκθεση της κατά το άρθρο 3 του ν. 2971/19-12-2001 αρμόδιας Επιτροπής καθορισμού ορίων αιγιαλού και παραλίας, για τον επανακαθορισμό οριογραμμής αιγιαλού και καθορισμού οριογραμμής παραλίας, στη θέση «Κορακοφωλιά» του Δήμου Σκιάθου, της Περιφερειακής Ενότητας Μαγνησίας και Σποράδων, καθώς και το από μηνός Οκτωβρίου 2021 διάγραμμα επί υποβάθρου ορθοφωτοχάρτη, κλίμακας 1:500 αποτελούμενο από μία (1) πινακίδα, που συντάχθηκε από την Μαργαρίτα Στάμου, Τοπογράφο Μηχανικό, υπάλληλο της Κτηματικής Υπηρεσίας Μαγνησίας και θεωρήθηκε από την Προϊσταμένη της Κτηματικής Υπηρεσίας Μαγνησίας, Μαρία Τραχανατζή, στις 09.02.2022.

Β. Στο παραπάνω διάγραμμα η αρμόδια επιτροπή:

1. Επανακαθορίζει την οριστικοποιημένη γραμμή αιγιαλού (ΠΟΑ), με κόκκινη συνεχή πολυγωνική γραμμή Α1.Α2, της οποίας οι κορυφές ορίζονται με καρτεσιανές συντεταγμένες του Ελληνικού Γεωδαιτικού Συστήματος Αναφοράς (Ε.Γ.Σ. Α' 87), ώστε να επιτευχθεί η συναρμογή της με την οριογραμμή αιγιαλού που καθορίστηκε με την υπ' αρ. 20618/240069/29-11-2012 απόφαση της Γενικής Γραμματέα Αποκεντρωμένης Διοίκησης Θεσσαλίας-Στερεάς Ελλάδας (Δ' 715) [όπου η Α1 ταυτίζεται με την κορυφή Α1 του αιγιαλού του καθορισμού της υπ' αρ. 20618/240069/29-11-2012 απόφασης της Γενικής Γραμματέα Αποκεντρωμένης Διοίκησης Θεσσαλίας-Στερεάς Ελλάδας (Δ' 715)].

2. Καθορίζει την οριογραμμή παραλίας, με κίτρινη συνεχή πολυγωνική γραμμή Π1.Π2.Π3.Π4... Π51.Π52.Π53 (όπου η Π1 ταυτίζεται με την κορυφή Π1 του καθορισμού της υπ' αρ. 20618/240069/29-11-2012 Απόφαση της Γενικής Γραμματέα Αποκεντρωμένης Διοίκησης Θεσσαλίας-Στερεάς Ελλάδας (Δ' 715)), της οποίας οι κορυφές ορίζονται με καρτεσιανές συντεταγμένες του Ελληνικού Γεωδαιτικού Συστήματος Αναφοράς (Ε.Γ.Σ. Α' 87), παράλληλη στην οριστικοποιημένη ΠΟΑ - με ομαλοποίηση αυτής- και σε απόσταση μέσου πλάτους δεκαπέντε (15) μέτρων από αυτή.

Το εύρος της ζώνης παραλίας τοποθετείται στα 15 μέτρα καθώς ο όμορος καθορισμός φέρει μέγιστο πλάτος 15μ., η γεωμορφολογία της ακτής δεν παρουσιάζει μεγάλες διαφοροποιήσεις σε σχέση με την όμορη περιοχή και το καθοριζόμενο πλάτος κρίνεται ικανό για την εξυπηρέτηση της επικοινωνίας της ξηράς με τη θάλασσα και αντίστροφα.

Τα κτίσματα και οι κατασκευές μέσα στη ζώνη παραλίας δεν εξαιρούνται.

Η παρούσα απόφαση επανακαθορισμού της οριογραμμής αιγιαλού και καθορισμού οριογραμμής παραλίας, με τα συνοδευτικά αυτής, θα δημοσιοποιηθεί στην ιστοσελίδα του Υπουργείου Οικονομικών, σύμφωνα με τα άρθρα 4 παρ. 3 και 7α του ν. 2971/2001, όπως αυτός τροποποιήθηκε και ισχύει και συγκεκριμένα στη διεύθυνση:

<https://www1.gsis.gr/gspdp/dhpe/publicgis/faces/homeShore>.

ΕΚΘΕΣΗ

επιτροπής επανακαθορισμού οριογραμμής αιγιαλού (ΠΟΑ) και καθορισμού οριογραμμής παραλίας, σύμφωνα με τα άρθρα 3, 4 και 7 του ν. 2971/2001 και το άρθρο 7α το οποίο προστέθηκε με την παρ. 4 του άρθρου 11 του ν. 4281/2014 στην περιοχή «ΚΟΡΑΚΟΦΩΛΙΑ» του Δήμου Σκιάθου, της ΠΕ Μαγνησίας και Σποράδων.

Στο Βόλο σήμερα, 9 Φεβρουαρίου 2022, ημέρα Τετάρτη, η επιτροπή καθορισμού ορίων αιγιαλού - παραλίας - παλαιού αιγιαλού, η σύνθεση της οποίας καθορίστηκε βάσει των διατάξεων του άρθρου 3 του ν. 2971/2001 «περί αιγιαλού - παραλίας και άλλες διατάξεις» και συγκροτήθηκε με την υπ' αρ. 2981/28982/27-02-2020 (ΑΔΑ: 6Α2ΗΟΡ10-ΧΜΠ) απόφαση του Συντονιστή Αποκεντρωμένης Διοίκησης Θεσσαλίας - Στερεάς Ελλάδας και τροποποιήθηκε με την 110838/21-07-2020 (ΑΔΑ: 6973ΟΡ10-ΣΥΣ) απόφαση του ιδίου, αποτελούμενη από τους:

1. ΤΡΑΧΑΝΑΤΖΗ ΜΑΡΙΑ προϊσταμένη της Κτηματικής Υπηρεσίας Μαγνησίας, ως πρόεδρος.

2. ΣΤΑΜΟΥ ΜΑΡΓΑΡΙΤΑ, τοπογράφο μηχανικό της Κτηματικής Υπηρεσίας ως μέλος,

3. ΣΑΧΟΥ ΑΙΚΑΤΕΡΗ, προϊσταμένη της Υπηρεσίας Δόμησης Δήμου Σκιάθου ως μέλος,

4. ΚΑΤΣΑΜΠΑ ΝΙΚΟΛΑΟ - Λιμενάρχη Σκιάθου, ως μέλος,

5. ΠΑΠΑΔΗΜΗΤΡΙΟΥ ΚΩΝΣΤΑΝΤΙΝΟ - Προϊστάμενο Διεύθυνσης Περιβάλλοντος και Χωρικού Σχεδιασμού

Θεσσαλίας της Α.Δ.Θ.Σ.Τ.Ε., ως μέλος ο οποίος αν και προσκλήθηκε εμπρόθεσμα και νομίμως, δεν προσήλθε.

Συνήλθε, κατόπιν της υπό στοιχεία ΟΕ 7926 ΕΞΕ 2022/8-2-2022 πρόσκλησης της Προέδρου για να γνωμοδοτήσει επί της υπόθεσης επανακαθορισμού αιγιαλού και καθορισμού παραλίας, στην περιοχή «ΚΟΡΑΚΟΦΩΛΙΑ» του Δήμου Σκιάθου.

Η επιτροπή αφού έλαβε υπόψη της:

1. Τις διατάξεις του ν. 2971/2001 (Α' 285) «περί αιγιαλού -παραλίας», της υπό στοιχεία 1089532πε/8205πε/Β0.010/20-4-2005 κοινής υπουργικής απόφασης Υπουργών Οικονομίας και Οικονομικών και ΠΕΧΩΔΕ «περί στοιχείων καθορισμού αιγιαλού και παραλίας».

2. Τις διατάξεις των άρθρων 23 και 24 του ν. 4607/2019 (Α' 65), μετά οποία τροποποιήθηκαν τα άρθρα 1 και 2 του ν. 2971/2001 αντίστοιχα.

3. Τις διατάξεις του άρθρου 11 του ν. 4281/2014 (Α' 160) με το οποίο αντικαταστάθηκαν τα άρθρα 4 και 6 του ν. 2971/2001 (αρθρ.11 - παρ. 1 και παρ. 2), τροποποιήθηκε το άρθρο 7 του ν. 2971/2001 (αρθρ.11 - παρ. 3) και προστέθηκε το άρθρο 7α (αρθρ.11 - παρ. 4).

4. Την υπ' αρ. 13943/132052/30-8-18 απόφαση του Συντονιστή της Αποκεντρωμένης Διοίκησης Θεσσαλίας-Στερεάς Ελλάδας με θέμα: «Οριστικοποίηση προκαταρκτικής γραμμής αιγιαλού (ΠΟΑ) στην Π.Ε. Μαγνησίας» (Δ' 382), όπως αυτή διορθώθηκε από το εσφαλμένο «Π.Ε. Μαγνησίας» στο ορθό «Π.Ε. Μαγνησίας και Σποράδων» (Δ' 507) και στην οποία εμπίπτει η εξεταζόμενη περιοχή.

5. Την υπ' αρ. 20618/240069/29-11-2012 απόφαση της Γενικής Γραμματέα Αποκεντρωμένης Διοίκησης Θεσσαλίας - Στερεάς Ελλάδας (Δ' 715) με την οποία καθορίστηκαν οι οριογραμμές αιγιαλού - παραλίας στην προς νότο όμορη περιοχή, στη θέση «ΞΑΝΕΜΟ», του Δήμου Σκιάθου, Ν. Μαγνησίας.

6. Την από 20.05.2019 αίτηση του Ιωάννη Μπαρτσόκα, διά της μηχανικού Αναστασίας Φιλάρετου, με την οποία ζητήθηκαν οι συντεταγμένες της οριστικοποιημένης ΠΟΑ στην εξεταζόμενη περιοχή, όπου βρίσκεται η ιδιοκτησία του, προσδιορίζοντας τα άκρα αυτής επί του θαλασσίου μετώπου της με συντεταγμένες σε ΕΓΣΑ'87. Το υπ' αρ. 45036/29-05-2019 απαντητικό έγγραφο της Κτηματικής Υπηρεσίας Μαγνησίας με το οποίο χορηγήθηκαν οι συντεταγμένες της ΠΟΑ επί της ανωτέρω αίτησης. Την από 26-08-2021 αίτηση του Νικολάου Μπαρτσόκα κληρονόμου του Ιωάννη Μπαρτσόκα, διά της μηχανικού Αναστασίας Φιλάρετου, με την οποία ζητήθηκαν οι συντεταγμένες της γραμμής παραλίας στην ίδια περιοχή. Το υπ' αρ. 65698/30-08-2021 απαντητικό έγγραφο της Κτηματικής Υπηρεσίας Μαγνησίας με το οποίο γνωρίζεται στον αιτών ότι δεν έχει καθορισθεί γραμμή παραλίας στην περιοχή ενδιαφέροντος του. Την από 31.08.2021 αίτηση του Νικολάου Μπαρτσόκα με αίτημα τον καθορισμό γραμμής παραλίας στην εξεταζόμενη περιοχή.

7. Την ενημερωμένη μέχρι την 27-10-2021 (τρέχουσα) χωρική κτηματολογική βάση του λειτουργούντος κτηματολογίου της εξεταζόμενης περιοχής στην οποία

έχει πρόσβαση η Κτηματική Υπηρεσία Μαγνησίας μέσω του ΨΥΔΗΠΕΕΚ.

8. Την από 25-10-2021 εισηγητική τεχνική έκθεση των μηχανικών της Κτηματικής Υπηρεσίας Μαγνησίας, Μαργαρίτας Στάμου και Βασιλικής Χατζηπλή, με το διάγραμμα που τη συνοδεύει (μία πινακίδα).

9. Το γεγονός ότι παρατηρήθηκε ασυνέχεια σύνδεσης της οριστικοποιημένης γραμμής αιγιαλού (ΠΟΑ) της παραγράφου 4 με την οριογραμμή αιγιαλού της παραγράφου 5.

10. Το γεγονός ότι στον καθορισμό της παραγράφου 5 έχει καθορισθεί γραμμή παραλίας παράλληλη στη γραμμή αιγιαλού σε σταθερή απόσταση δεκαπέντε (15) μέτρων από αυτή καθώς και το γεγονός ότι η υπό εξέταση περιοχή βρίσκεται εκτός σχεδίου.

11. Το από μηνός Οκτωβρίου 2021 διάγραμμα επανακαθορισμού οριογραμμής αιγιαλού (ΠΟΑ) και καθορισμού οριογραμμής παραλίας, της τοπογράφου μηχανικού της Κτηματικής Υπηρεσίας Μαγνησίας, Μαργαρίτας Στάμου, σε κλίμακα 1:500, αποτελούμενο από μία πινακίδα που θεωρήθηκε από την Προϊσταμένη της Κτηματικής Υπηρεσίας Μαγνησίας, Μαρία Τραχανατζή, στις 09.02.2022, αποφασίζουμε:

1. Επανακαθορίζουμε την οριστικοποιημένη γραμμή αιγιαλού (ΠΟΑ), με κόκκινη συνεχή πολυγωνική γραμμή Α1.Α2, της οποίας οι κορυφές ορίζονται με καρτεσιανές συντεταγμένες του Ελληνικού Γεωδαιτικού Συστήματος Αναφοράς (ΕΓ.Σ.Α. 87), ώστε να επιτευχθεί η συναρμογή της με την οριογραμμή αιγιαλού που καθορίστηκε με την απόφαση της παραγράφου 5 (όπου η Α1 ταυτίζεται με την κορυφή Α1 του αιγιαλού του καθορισμού της παρ. 5).

2. Καθορίζουμε την οριογραμμή παραλίας, με κίτρινη συνεχή πολυγωνική γραμμή Π1.Π2.Π3.Π4... Π51.Π52.Π53 (όπου η Π1 ταυτίζεται με την κορυφή Π1 του καθορισμού της παρ. 5), της οποίας οι κορυφές ορίζονται με καρτεσιανές συντεταγμένες του Ελληνικού Γεωδαιτικού Συστήματος Αναφοράς (ΕΓ.Σ.Α. 87), παράλληλη στην οριστικοποιημένη ΠΟΑ - με ομαλοποίηση αυτής- και σε απόσταση μέσου πλάτους δεκαπέντε (15) μέτρων από αυτή.


Το εύρος της ζώνης παραλίας τοποθετείται στα 15 μέτρα καθώς ο όμορος καθορισμός φέρει μέγιστο πλάτος 15μ., η γεωμορφολογία της ακτής δεν παρουσιάζει μεγάλες διαφοροποιήσεις σε σχέση με την όμορη περιοχή και το καθοριζόμενο πλάτος κρίνεται ικανό για την εξυπηρέτηση της επικοινωνίας της ξηράς με τη θάλασσα και αντίστροφα.


Τα κτίσματα και οι κατασκευές μέσα στη ζώνη παραλίας δεν εξαιρούνται.

Η Επιτροπή

Η Πρόεδρος
ΜΑΡΙΑ ΤΡΑΧΑΝΑΤΖΗ

Τα Μέλη
ΜΑΡΓΑΡΙΤΑ ΣΤΑΜΟΥ
ΑΙΚΑΤΕΡΙΝΗ ΣΑΧΟΥ
ΝΙΚΟΛΑΟΣ ΚΑΤΣΑΜΠΑΣ

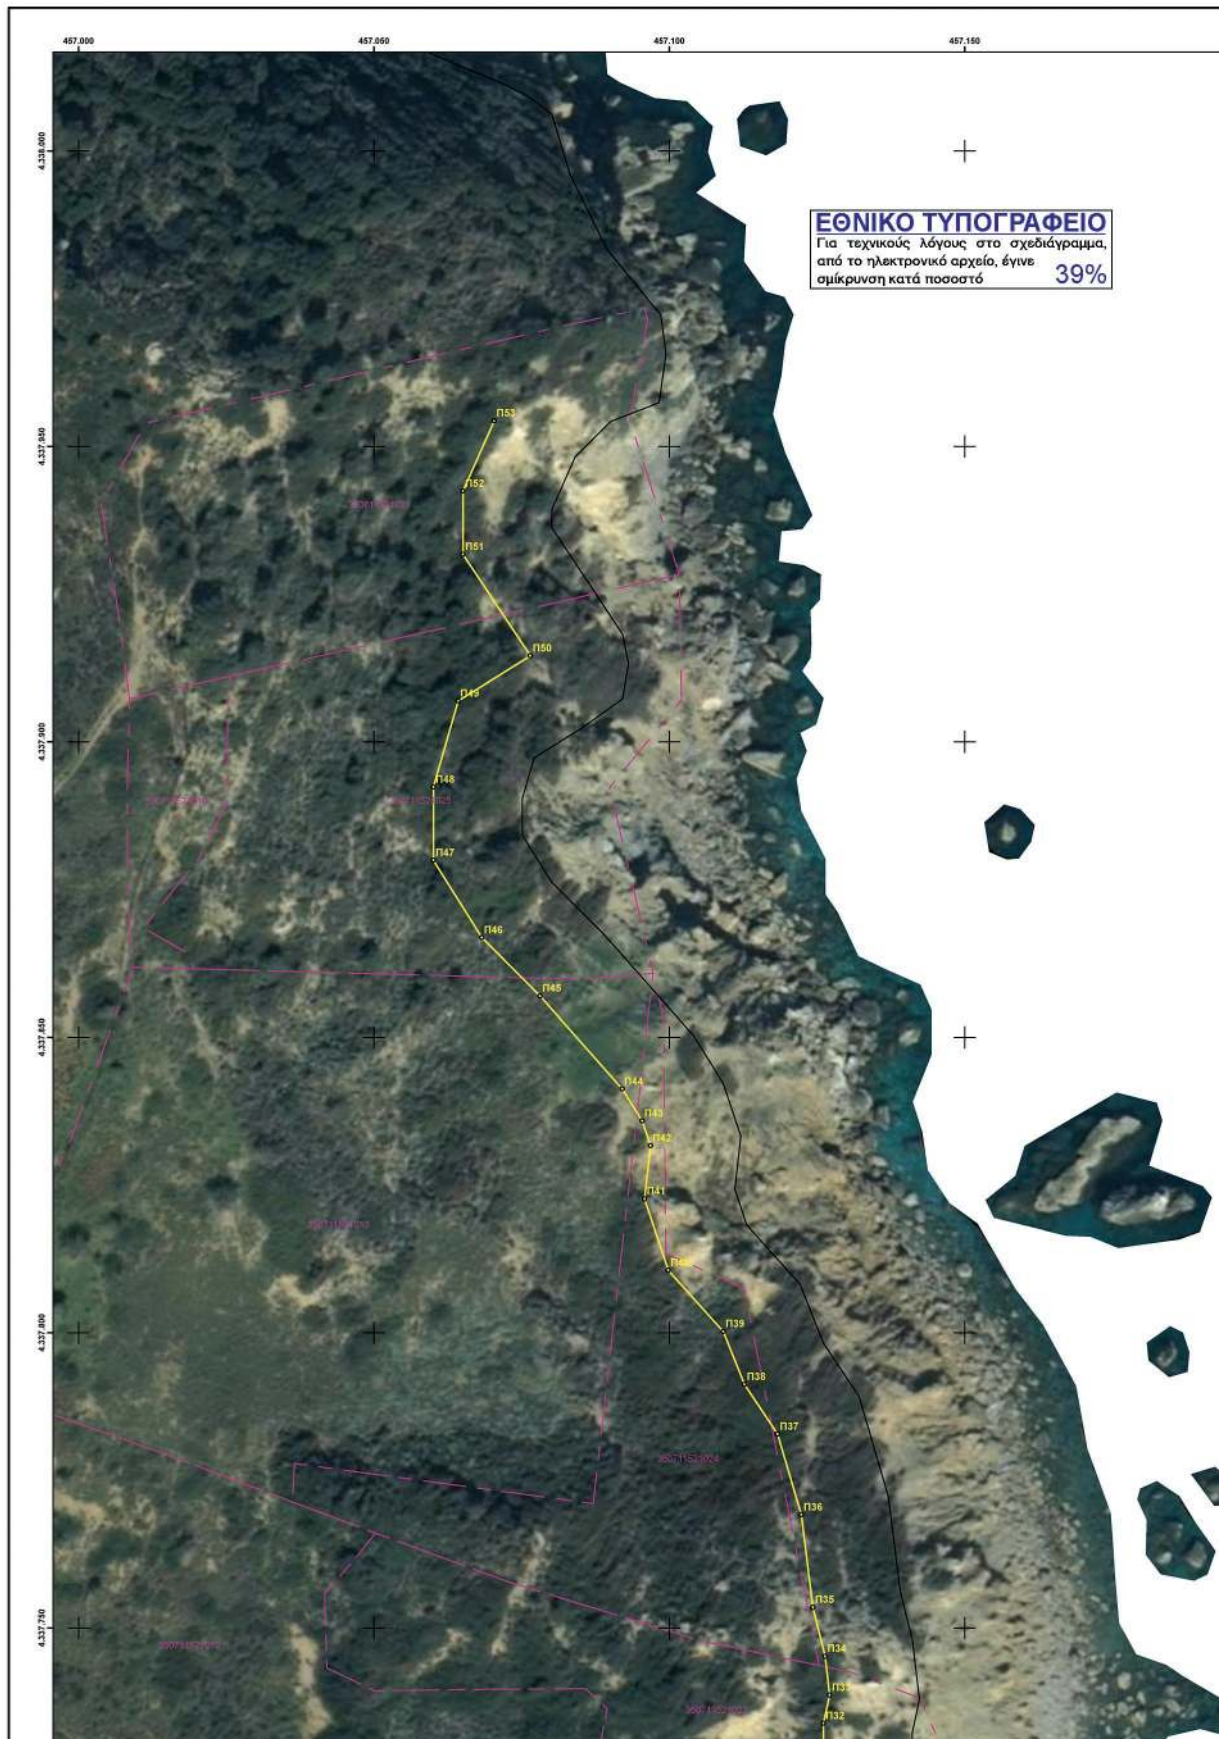

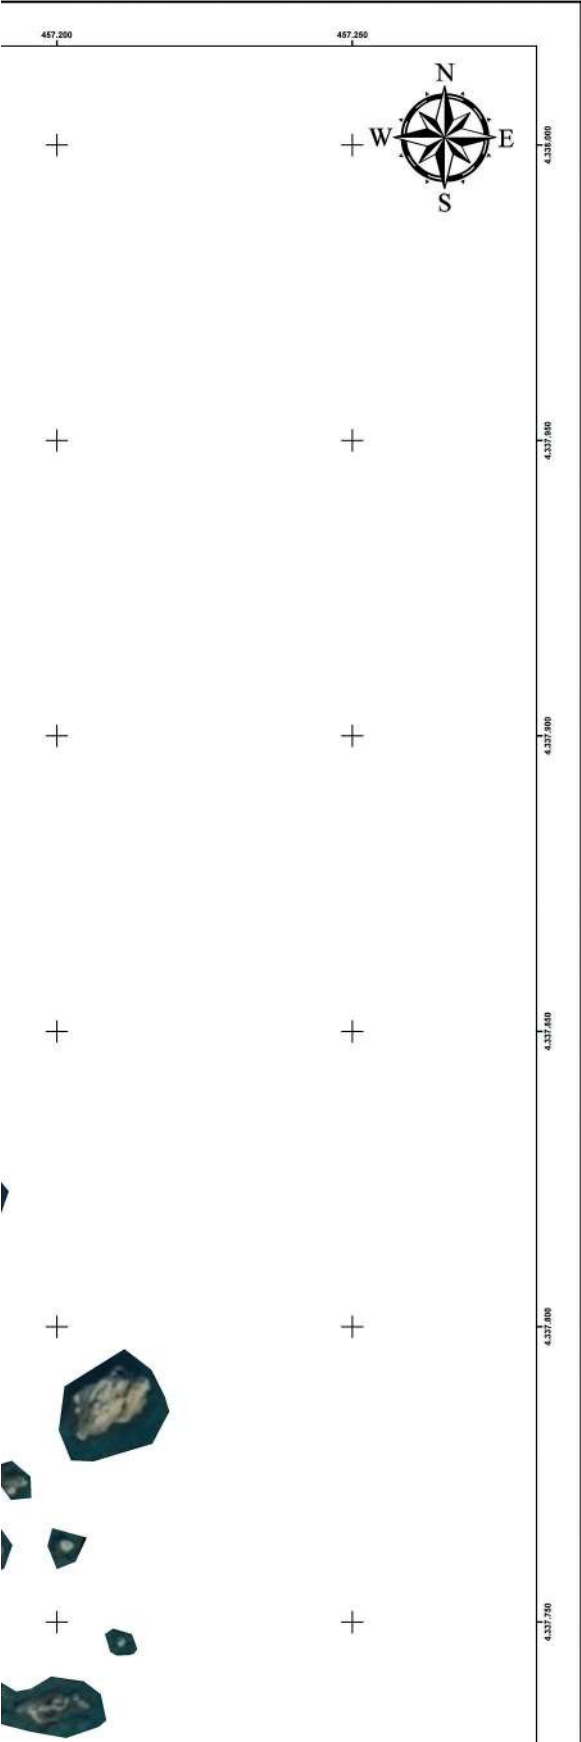



ΟΡΙΟΓΡΑΜΜΗ ΕΠΑΝΑΚΑΘΟΡΙΣΜΟΥ ΑΙΓΙΑΛΟΥ (ΠΟΑ)		
ΣΗΜΕΙΑ	X	Y
A1 (A1)	457236.527	4337526.997
A2	457235.110	4337534.250

ΟΡΙΟΓΡΑΜΜΗ ΚΑΘΟΡΙΣΜΟΥ ΠΑΡΑΛΙΑΣ		
ΣΗΜΕΙΑ	X	Y
Π1 (Π1)	457221.560	4337525.734
Π2	457220.574	4337530.424
Π3	457218.775	4337535.822
Π4	457214.472	4337540.985
Π5	457206.880	4337556.169
Π6	457203.146	4337562.704
Π7	457201.835	4337562.922
Π8	457196.621	4337566.051
Π9	457195.625	4337566.250
Π10	457177.839	4337566.250
Π11	457170.110	4337581.709
Π12	457170.110	4337583.979
Π13	457167.192	4337585.438
Π14	457160.396	4337590.536
Π15	457153.750	4337599.397
Π16	457152.809	4337600.338
Π17	457149.086	4337602.571
Π18	457142.475	4337606.979
Π19	457139.541	4337612.847
Π20	457134.110	4337625.067
Π21	457134.110	4337628.037
Π22	457125.110	4337637.037
Π23	457125.110	4337649.791
Π24	457128.623	4337656.818
Π25	457125.110	4337665.250
Π26	457125.110	4337683.684
Π27	457129.223	4337694.920
Π28	457134.184	4337706.828
Π29	457136.583	4337713.066
Π30	457136.569	4337713.067
Π31	457126.100	4337722.641
Π32	457126.100	4337733.884
Π33	457127.157	4337738.678
Π34	457126.384	4337745.230
Π35	457124.327	4337753.499
Π36	457122.367	4337769.183
Π37	457118.353	4337782.828
Π38	457112.753	4337791.229
Π39	457109.164	4337800.200
Π40	457099.859	4337810.540
Π41	457095.828	4337822.632
Π42	457096.828	4337831.632
Π43	457095.434	4337835.813
Π44	457092.035	4337841.252
Π45	457078.162	4337856.975
Π46	457068.285	4337866.851
Π47	457060.100	4337879.948
Π48	457060.100	4337892.351
Π49	457064.261	4337906.914
Π50	457076.521	4337914.577
Π51	457065.100	4337931.708
Π52	457065.100	4337942.433
Π53	457070.393	4337954.342

ΑΠΟΣΠΑΣΜΑ ΓΥΣ 1 : 50.000





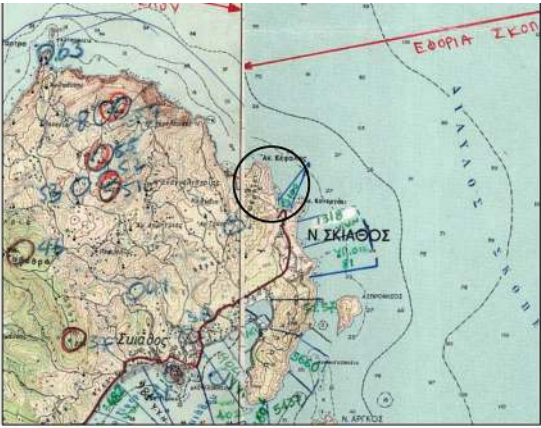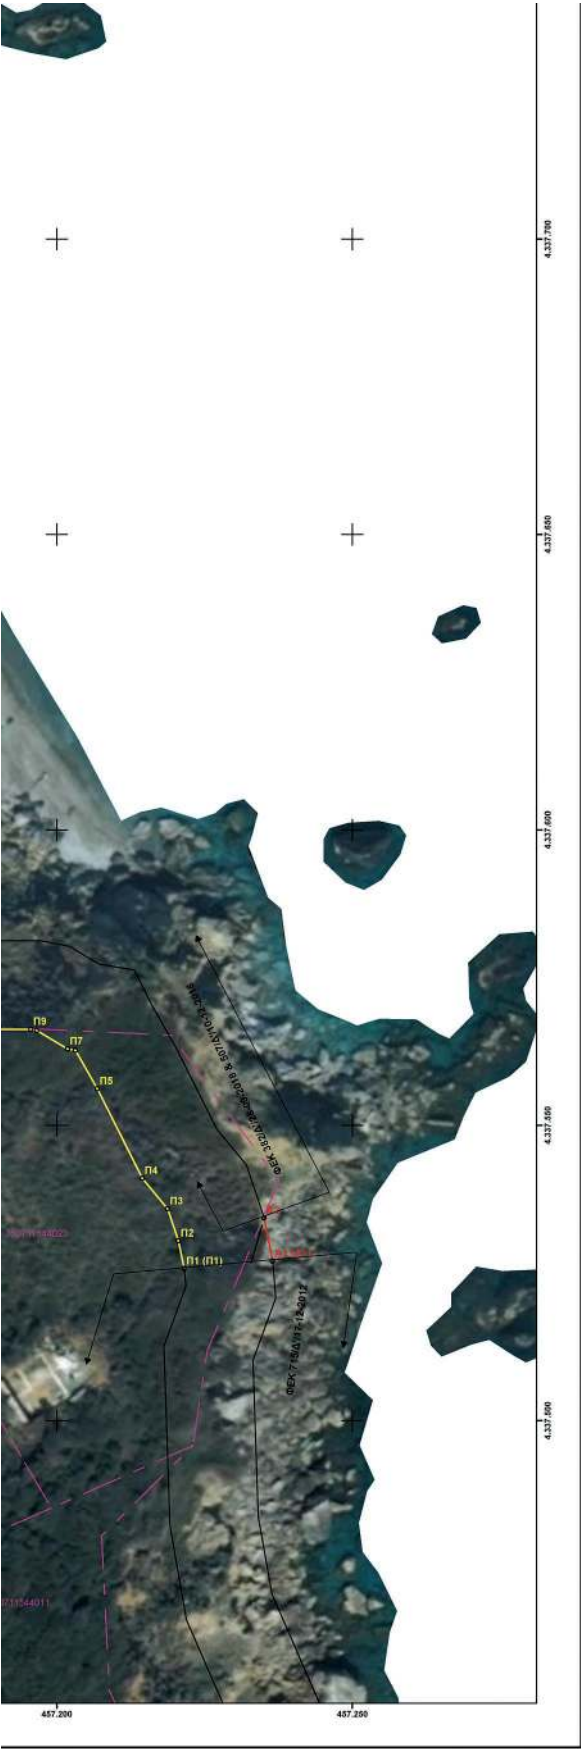

ΕΛΛΗΝΙΚΗ ΔΗΜΟΚΡΑΤΙΑ ΓΕΝΙΚΗ ΓΡΑΜΜΑΤΕΙΑ ΦΟΡΟΛΟΓΙΚΗΣ ΠΟΛΙΤΙΚΗΣ ΚΑΙ ΔΗΜΟΣΙΑΣ ΠΕΡΙΟΥΣΙΑΣ ΓΕΝ. Δ/ΝΣΗ ΔΗΜ. ΠΕΡΙΟΥΣΙΑΣ & ΚΟΙΝΟΦΕΛΩΝ ΠΕΡΙΟΥΣΙΩΝ ΚΤΗΜΑΤΙΚΗ ΥΠΗΡΕΣΙΑ ΜΑΓΝΗΣΙΑΣ		
ΘΕΜΑ	ΔΙΑΓΡΑΜΜΑ ΕΠΑΝΑΚΑΘΟΡΙΣΜΟΥ ΟΡΙΟΓΡΑΜΜΗΣ ΑΙΓΙΑΛΟΥ (ΠΟΑ) ΚΑΙ ΚΑΘΟΡΙΣΜΟΥ ΟΡΙΟΓΡΑΜΜΗΣ ΠΑΡΑΛΙΑΣ	
ΘΕΣΗ	ΠΕΡΙΟΧΗ " ΚΟΡΑΚΟΦΩΛΙΑ " ΤΟΥ ΔΗΜΟΥ ΣΚΙΑΘΟΥ ΝΟΜΟΥ ΜΑΓΝΗΣΙΑΣ	
<u>ΥΠΟΜΝΗΜΑ</u> Το παρόν διάγραμμα συνοδεύει την από 9-2-2022 έκθεση της επιτροπής του αρ. 3 του ν.2971/2001. Οι συντεταγμένες των κορυφών των οριογραμμών δίνονται στο Ελληνικό Γεωδαιτικό Σύστημα Αναφοράς ΕΓΣΑ'87. Οριογραμμή αιγιαλού Οριογραμμή παραλίας Ισχύουσες οριογραμμές Καταργούμενη οριογραμμή (ΠΟΑ)		
Η ΠΡΟΕΔΡΟΣ	ΤΑ ΜΕΛΗ	
Η ΠΡΟΪΣΤΑΜΕΝΗ ΤΗΣ ΚΤΗΜΑΤΙΚΗΣ ΥΠΗΡΕΣΙΑΣ ΜΑΓΝΗΣΙΑΣ	2. 3. Η Μηχανικός της Κ.Υ.Μαγνησίας 4. Η Προϊσταμένη της Υπηρεσίας Δόμησης του Δήμου Σκιάθου 5. Ο Λιμενάρχης Σκιάθου Ο Προϊστάμενος Δ/νσης ΠΕ.ΧΩ. Θεσσαλίας της Α.Δ.Θ.ΣΤ.Ε.	
ΚΛΙΜΑΚΑ: 1: 500	ΧΡΟΝΟΛΟΓΙΑ: ΟΚΤΩΒΡΙΟΣ 2021	ΠΙΝΑΚΙΔΑ: 1
ΘΕΩΡΗΘΗΚΕ		Η ΣΥΝΤΑΞΑΣΑ
ΕΛΕΝΙ ΧΑΤΖΟΓΛΟΥ 2022.03.01 13:13:03 +02'00'		

Η παρούσα απόφαση με την έκθεση της Επιτροπής και το διάγραμμα, να δημοσιευθούν στην Εφημερίδα της Κυβερνήσεως.

Λάρισα, 1 Απριλίου 2022

Ο Ασκών καθήκοντα Συντονιστή

Αποκεντρωμένης Διοίκησης

ΚΩΝΣΤΑΝΤΙΝΟΣ ΠΑΠΠΑΣ