



ΕΦΗΜΕΡΙΔΑ ΤΗΣ ΚΥΒΕΡΝΗΣΕΩΣ ΤΗΣ ΕΛΛΗΝΙΚΗΣ ΔΗΜΟΚΡΑΤΙΑΣ

21 Απριλίου 2022

ΤΕΥΧΟΣ ΤΕΤΑΡΤΟ

Αρ. Φύλλου 286

ΑΠΟΦΑΣΕΙΣ

Αριθμ. 25270

Επανακαθορισμός οριογραμμής αιγιαλού και δημιουργία ζώνης παραλίας στις θέσεις «ΦΟΥΣΕΚΙ-ΜΑΚΡΥΓΕΝΙ-ΡΟΓΚΑΚΙ-ΠΕΤΑΛΑ-ΒΟΛΙΜΙ-MANΔΡΕΣ» Τ.Κ. ΠΑΛΙΑΜΠΕΛΩΝ Δ.Ε. ΑΝΑΚΤΟΡΙΟΥ Δ. ΑΚΤΙΟΥ-ΒΟΝΙΤΣΑΣ Ν. ΑΙΤΩΛ/ΝΙΑΣ.

Ο ΣΥΝΤΟΝΙΣΤΗΣ
ΑΠΟΚΕΝΤΡΩΜΕΝΗΣ ΔΙΟΙΚΗΣΗΣ
ΠΕΛΟΠΟΝΝΗΣΟΥ,
ΔΥΤΙΚΗΣ ΕΛΛΑΔΑΣ ΚΑΙ ΙΟΝΙΟΥ

Έχοντας υπόψη:

1- Τον ν. 2503/1997 «Διοίκηση, Οργάνωση, Στελέχωση της Περιφέρειας, ρύθμιση θεμάτων για την Τοπική Αυτοδιοίκηση και άλλες διατάξεις» (Α' 107).

2- Το άρθρο 9 του ν. 2690/1999 «Κύρωση του Κώδικα Διοικητικής Διαδικασίας και άλλες διατάξεις» (Α' 45).

3- Την υπ' αρ. 1063349/790/Α0006/3-8-2004 απόφαση του Υπουργού Οικονομίας και Οικονομικών, σχετικά με την καταγραφή-διοικητική κωδικοποίηση των αρμοδιοτήτων σε θέματα υπηρεσιών του Υπουργείου Οικονομίας και Οικονομικών που περιέρχονται στους Γενικούς Γραμματείς Περιφερειών, κατά τις διατάξεις της παρ. 21 του άρθρου 46 του ν. 3220/2004.

4- Την παρ. 21 του άρθρου 46 του ν. 3220/2004 «Μέτρα αναπτυξιακής και κοινωνικής πολιτικής-αντικειμενοποίηση του φορολογικού ελέγχου και άλλες διατάξεις» (Α' 15).

5- Την παρ. 4 των άρθρων 6, 238, 280 και 283 του ν. 3852/2010 «Νέα Αρχιτεκτονική της Αυτοδιοίκησης και της Αποκεντρωμένης Διοίκησης - Πρόγραμμα Καλλικράτης» (Α' 87).

6- Το π.δ. 139/2010 «Οργανισμός της Αποκεντρωμένης Διοίκησης Πελοποννήσου, Δυτικής Ελλάδας και Ιονίου» (Α' 232).

7- Το άρθρο 28 του ν. 4325/2015 «Εκδημοκρατισμός της Διοίκησης- Καταπολέμηση Γραφειοκρατίας και Ηλεκτρονική Διακυβέρνηση. Αποκατάσταση αδικιών και άλλες διατάξεις» (Α' 47).

8- Το άρθρο 24 του ν. 4368/2016 «Μέτρα για την επιτάχυνση του Κυβερνητικού έργου και άλλες διατάξεις»,

με το οποίο προστέθηκε άρθρο 28Α στον ν.4325/2015 και ιδίως στην παρ. 5.α. αυτού που αναφέρεται ότι «Ο Συντονιστής της Αποκεντρωμένης Διοίκησης με απόφασή του, η οποία δημοσιεύεται στην Εφημερίδα της Κυβερνήσεως, δύναται να μεταβιβάζει στους προϊστάμενους των οργανικών μονάδων της ορισμένες από τις αρμοδιότητες του ή το δικαίωμα υπογραφής «με εντολή Συντονιστή της Αποκεντρωμένης Διοίκησης» (Α' 21).

9- Το άρθρο 5 του ν. 3469/2006 «Εθνικό Τυπογραφείο, Εφημερίς της Κυβερνήσεως και άλλες διατάξεις» (Α' 131).

10- Την υπ' αρ.15870/15-5-2017 απόφαση του Υπουργού Εσωτερικών περί διορισμού του Νικόλαου Παπαθεοδώρου του Αγγελάκη ως Συντονιστή της Αποκεντρωμένης Διοίκησης Πελοποννήσου, Δυτικής Ελλάδας και Ιονίου (Υ.Ο.Δ.Δ. 250).

11- Τα άρθρα 3 και 5 του ν. 2971/2001 (Α' 285) όπως αυτός τροποποιήθηκε με τον ν. 4607/2019 (Α' 65).

12- Το π.δ. 142/14-11-2107 «Οργανισμός του Υπουργείου Οικονομικών» (Α' 181).

13- Το από Οκτωβρίου 2021 διάγραμμα της υπηρεσίας που συντάχτηκε σε δύο (2) πινακίδες από την Αργιαδίτη Ιωάννα, Αγρονόμο Τοπογράφο Μηχανικό ΠΕ/Α, σε κλίμακα 1:1000 στο προβολικό σύστημα ΕΓΣΑ 87και θεωρήθηκε την 8-10-2021 από την Αργιαδίτη Ιωάννα Αγρονόμο Τοπογράφο Μηχανικό ΠΕ/Α Προϊσταμένη της Κτηματικής Υπηρεσίας Αιτωλοακαρνανίας.

14- Την από 18-06-2021 έκθεση της Επιτροπής του άρθρου 3 του ν. 2971/2001 για τον επανακαθορισμό οριογραμμής αιγιαλού και δημιουργία ζώνης παραλίας στις θέσεις «ΦΟΥΣΕΚΙ-ΜΑΚΡΥΓΕΝΙ-ΡΟΓΚΑΚΙ-ΠΕΤΑΛΑ-ΒΟΛΙΜΙ-MANΔΡΕΣ» Τ.Κ. ΠΑΛΙΑΜΠΕΛΩΝ Δ.Ε. ΑΝΑΚΤΟΡΙΟΥ Δ. ΑΚΤΙΟΥ-ΒΟΝΙΤΣΑΣ Ν. ΑΙΤΩΛ/ΝΙΑΣ.

15- Την από 27-01-2022 νέα έκθεση της Επιτροπής του άρθρου 3 του ν. 2971/2001 για τον εν λόγω επανακαθορισμό και την διόρθωση του ως προς την ημερομηνία σύγκλισης της α/α με αρ. 14 Επιτροπής στην οποία λανθασμένα αναγράφεται ως ημερομηνία σύγκλισης η 18-06-2021 καθώς επίσης και στο υπόμνημα επιτροπής του τοπογραφικού διαγράμματος και η οποία αφορά την ημερομηνία επιτόπιας αυτοψίας της Επιτροπής στην υπό καθορισμό περιοχή.

16- Το γεγονός ότι δεν προκαλείται δαπάνη σε βάρος του κρατικού προϋπολογισμού με την παρούσα απόφαση.

17-Την υπ' αρ. 198843/12-11-2021 απόφαση Συντονιστή Αποκεντρωμένης Διοίκησης Π.Δ.Ε.Ι «Επανακαθορισμός οριογραμμής αιγιαλού και δημιουργία ζώνης παραλίας στις θέσεις «ΦΟΥΣΕΚΙ-ΜΑΚΡΥΓΕΝΙ-ΡΟΓΚΑΚΙ-ΠΕΤΑΛΑ-ΒΟΛΙΜΙ-ΜΑΝΔΡΕΣ» Τ.Κ. ΠΑΛΙΑΜΠΕΛΩΝ Δ.Ε. ΑΝΑΚΤΟΡΙΟΥ Δ. ΑΚΤΙΟΥ-ΒΟΝΙΤΣΑΣ Ν. ΑΙΤΩΛΟΑΚΑΡΝΑΝΙΑΣ που δημοσιεύθηκε στο (Δ' 902) και την ανάγκη διόρθωσής της.

18- Το υπ' αρ. 0526/15-02-2022 έγγραφο της Κτηματικής Υπηρεσίας Αιτωλοακαρνανίας, προς την Αποκεντρωμένη Διοίκηση Π.Δ.Ε.Ι-Διεύθυνση Οικονομικού-τμήμα Δημόσιας Περιουσίας για την έκδοση της παρούσας απόφασης, αποφασίζουμε:

Επικυρώνουμε την από 27-01-2021 έκθεση της Επιτροπής αιγιαλού και παραλίας του άρθρου 3 του ν. 2971/2001 για τον επανακαθορισμό οριογραμμής αιγιαλού και δημιουργία ζώνης παραλίας στις θέσεις «ΦΟΥΣΕΚΙ - ΜΑΚΡΥΓΕΝΙ - ΡΟΓΚΑΚΙ - ΠΕΤΑΛΑ - ΒΟΛΙΜΙ - ΜΑΝΔΡΕΣ» Τ.Κ. ΠΑΛΙΑΜΠΕΛΩΝ Δ.Ε. ΑΝΑΚΤΟΡΙΟΥ Δ. ΑΚΤΙΟΥ - ΒΟΝΙΤΣΑΣ Ν. ΑΙΤΩΛΟΑΚΑΡΝΑΝΙΑΣ, καθώς επίσης και το από Οκτωβρίου 2021 διάγραμμα της υπηρεσίας που συντάχθηκε σε δύο (2) πινακίδες από την Αργιαδίτη Ιωάννα Αγρονόμο Τοπογράφο Μηχανικό ΠΕ/Α σε κλίμακα 1:1000 στο προβολικό σύστημα ΕΓΣΑ 87 και θεωρήθηκε την 8/10/2021 από την ίδια Προϊσταμένη της Κτηματικής Υπηρεσίας Αιτωλοακαρνανίας.

Σύμφωνα με την 27-01-2021 έκθεση της Επιτροπής, διορθώνεται η ημερομηνία σύγκλισης της Επιτροπής από 18-06-2021 στο ορθό 08-10-2021 στο Σώμα της Έκθεσης και στο υπόμνημα επιτροπής του τοπογραφικού διαγράμματος της υπό καθορισμό περιοχής, καθώς η 18-06-2021 αφορά την ημερομηνία επιτόπιας αυτοψίας.

Κατά τα λοιπά ισχύει η απόφαση Συντονιστή Αποκεντρωμένης Διοίκησης Π.Δ.Ε.Ι. με υπ' αρ.198843/12-11-2021 η οποία δημοσιεύθηκε στο (Δ' 902).

Η παρούσα, μετά την έκδοση της επικυρωτικής απόφασης της, από τον Συντονιστή της Αποκεντρωμένης Διοίκησης Π.Δ.Ε.Ι. θα αναρτηθεί μαζί με όλα τα στοιχεία του επανακαθορισμού/καθορισμού στην ιστοσελίδα του Υπουργείου Οικονομικών «<https://www1.gsis.gr/gspdp/dhpe/publicgis/faces/homeShore>».

ΕΚΘΕΣΗ ΕΠΙΤΡΟΠΗΣ ΚΑΘΟΡΙΣΜΟΥ
ΤΩΝ ΟΡΙΩΝ ΑΙΓΙΑΛΟΥ ΚΑΙ ΠΑΡΑΛΙΑΣ
του άρθρου 3 του ν. 2971/2001.

Για τη διόρθωση της ημερομηνίας στην έκθεση της επιτροπής για τον επανακαθορισμό των ορίων αιγιαλού και δημιουργία ζώνης παραλίας στις θέσεις «ΦΟΥΣΕΚΙ-ΜΑΚΡΥΓΕΝΙ-ΡΟΓΚΑΚΙ-ΠΕΤΑΛΑ-ΒΟΛΙΜΙ-ΜΑΝΔΡΕΣ» Τ.Κ.ΠΑΛΙΑΜΠΕΛΩΝ Δ.Ε. ΑΝΑΚΤΟΡΙΟΥ του Δήμου Ακτίου-Βόνιτσας, Νομού Αιτωλοακαρνανίας.

Στην Αμφιλοχία σήμερα την 27-1-2022 οι υπογεγραμμένοι:

Αργιαδίτη Ιωάννα, Αγρον. και Τοπογράφος Μηχανικός, ΠΕ/Α', Προϊστάμενη της Κτηματικής Υπηρεσίας Αιτωλ/νίας, ως πρόεδρος.

Ζαμπάρας Δημήτριος, Πολιτικός Μηχανικός ΤΕ/Α', Προϊστάμενος της Υπηρεσίας Δόμησης του Δήμου Αμφιλοχίας, ως μέλος.

Ρούσση Πηνελόπη, Πολιτικός Μηχανικός της Διεύθυνσης Τεχνικών Υπηρεσιών του Δήμου Αμφιλοχίας, ως μέλος.

Καλύβας Χρήστος, Ανθυποπλοίαρχος Λ.Σ., ως αναπληρωτής του Λιμενάρχη Πρεβέζης, κωλυομένου αυτού, ως μέλος.

Τσαγκαρέστος Ιωάννης, Πολιτικός Μηχανικός ΠΕ/Α', Προϊστάμενος του Τμήματος Διεύθυνσης Περιβάλλοντος και Χωρικού Σχεδιασμού της Αποκεντρωμένης Διοίκησης Πελοποννήσου, Δυτικής Ελλάδας και Ιονίου, παρότι ειδοποιήθηκε έγκαιρα δεν προσήλθε, ούτε ο νόμιμος αναπληρωτής αυτού, απών, που αποτελούμε την επιτροπή καθορισμού των ορίων αιγιαλού και παραλίας δυνάμει του άρθρου 3 του ν. 2971/2001, που συγκροτήθηκε με την υπ' αρ. 20267/4-2-2020 (ΑΔΑ: Ω1Ζ1ΟΡ1Φ-ΧΚ5) απόφαση του Συντονιστή της Αποκεντρωμένης Διοίκησης Πελοποννήσου, Δυτικής Ελλάδας και Ιονίου και συγκλήθηκε με την υπ' αρ. 94/24-01-2022 πρόσκληση επιτροπής του άρθρου 3 του ν. 2971/2001, για όμορη περιοχή, προκειμένου να διορθωθεί η ημερομηνία της έκθεσης της Επιτροπής που εκ παραδρομής αναγράφηκε 18-6-2021 και όχι την 08-10-2021 όπου και συνεδρίασε η ίδια ως άνω επιτροπή,

Αφού λάβαμε υπόψη:

1) Την υπ' αρ. 198843/12-11-2021 απόφαση του Συντονιστή της Αποκεντρωμένης Διεύθυνσης Πελοποννήσου, Δυτικής Ελλάδας και Ιονίου, η οποία δημοσιεύτηκε στο (Δ' 902) και αναρτήθηκε στο πρόγραμμα ΔΙΑΥΓΕΙΑ με ΑΔΑ 6ΔΘΡΟΡ1Φ-6ΡΚ, αποφασίζουμε:

Α) Διορθώνουμε την ημερομηνία σύγκλισης της Επιτροπής σε 08-10-2021 στο Σώμα της Έκθεσης της Επιτροπής και στο υπόμνημα επιτροπής του τοπογραφικού διαγράμματος και όχι 18-6-2021 που αναγράφεται, καθώς η 18η Ιουνίου 2021, ήταν ημέρα της επιτόπιας αυτοψίας στην υπό επανακαθορισμό περιοχή. Τα υπόλοιπα ισχύουν ως έχουν.

Ι.Π. Μεσολογγίου, 27 Ιανουαρίου 2022


Η Πρόεδρος

ΙΩΑΝΝΑ ΑΡΓΙΑΔΙΤΗ


Τα Μέλη


ΔΗΜΗΤΡΙΟΣ ΖΑΜΠΑΡΑΣ
ΠΗΝΕΛΟΠΗ ΡΟΥΣΣΗ
ΧΡΗΣΤΟΣ ΚΑΛΥΒΑΣ



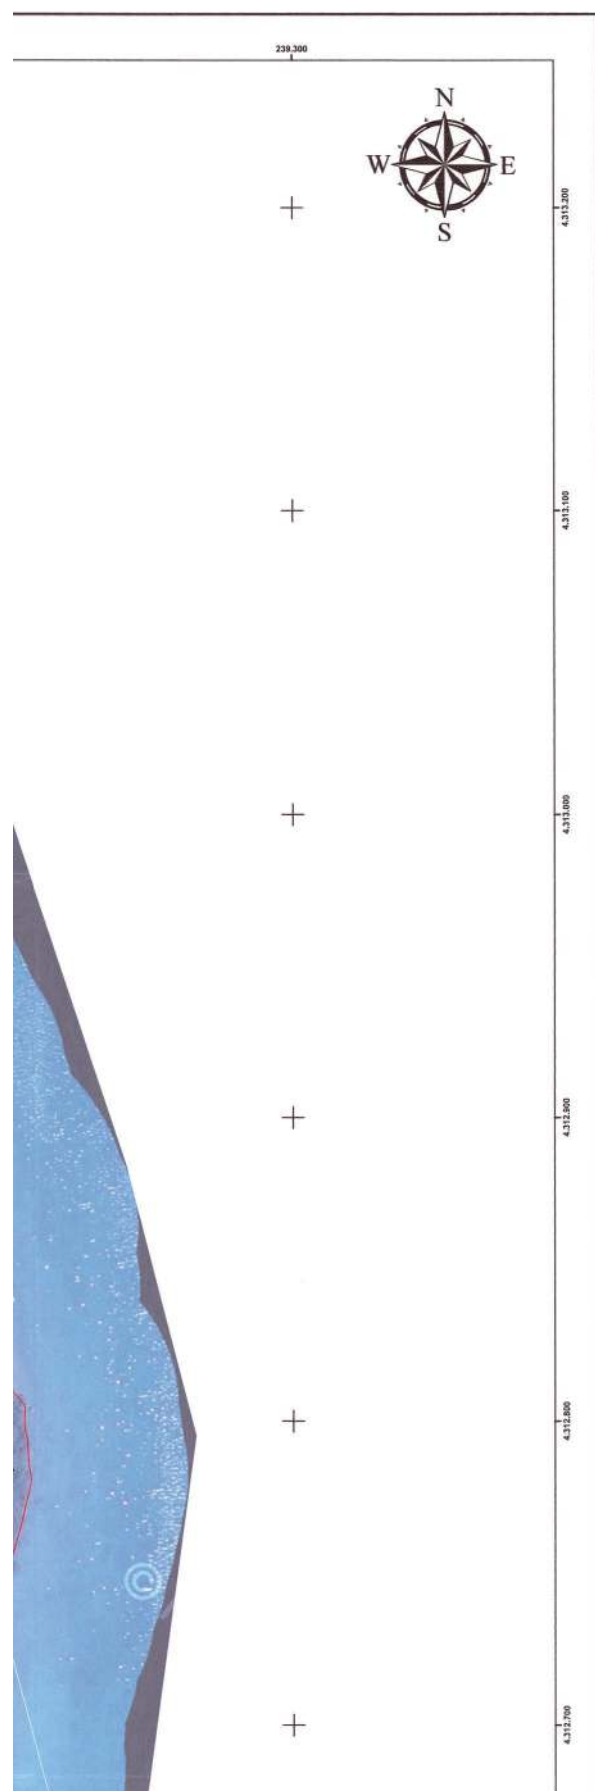

ΟΡΙΟΓΡΑΜΜΗ ΠΑΡΑΛΙΑΣ			ΟΡΙΟΓΡΑΜΜΗ ΠΑΡΑΛΙΑΣ			ΟΡΙΟΓΡΑΜΜΗ ΠΑΡΑΛΙΑΣ		
ΑΑ	Χ	Υ	ΑΑ	Χ	Υ	ΑΑ	Χ	Υ
1' Ε Κ30'	239.263,844	4.312.223,664	111'	239.121,435	4.313.036,557	221'	238.837,560	4.313.892,503
2'	239.267,708	4.312.232,064	112'	239.120,610	4.313.042,936	222'	238.842,381	4.313.898,259
3'	239.267,984	4.312.240,396	113'	239.120,610	4.313.047,919	223'	238.850,522	4.313.901,995
4'	239.266,261	4.312.254,643	114'	239.121,007	4.313.051,889	224'	238.856,870	4.313.902,869
5'	239.263,992	4.312.269,176	115'	239.122,340	4.313.060,439	225'	238.865,912	4.313.903,810
6'	239.256,640	4.312.284,657	116'	239.118,715	4.313.066,378	226'	238.872,290	4.313.903,566
7'	239.250,710	4.312.294,546	117'	239.117,186	4.313.070,581	227'	238.875,904	4.313.906,029
8'	239.246,498	4.312.304,492	118'	239.116,980	4.313.075,556	228'	238.878,488	4.313.909,600
9'	239.245,334	4.312.311,433	119'	239.117,404	4.313.081,059	229'	238.879,386	4.313.915,876
10'	239.244,954	4.312.317,236	120'	239.116,537	4.313.086,819	230'	238.879,750	4.313.923,424
11'	239.244,110	4.312.320,115	121'	239.116,876	4.313.092,682	231'	238.879,013	4.313.928,341
12'	239.244,110	4.312.324,856	122'	239.117,555	4.313.096,920	232'	238.876,626	4.313.936,149
13'	239.242,750	4.312.330,109	123'	239.117,496	4.313.105,375	233'	238.870,940	4.313.937,140
14'	239.243,742	4.312.339,863	124'	239.118,687	4.313.109,610	234'	238.864,541	4.313.944,221
15'	239.246,494	4.312.345,799	125'	239.123,471	4.313.115,821	235'	238.863,863	4.313.949,736
16'	239.247,804	4.312.347,854	126'	239.125,704	4.313.118,561	236'	238.863,056	4.313.952,651
17'	239.245,692	4.312.356,204	127'	239.121,340	4.313.123,934	237'	238.858,369	4.313.954,600
18'	239.245,379	4.312.360,947	128'	239.116,152	4.313.128,402	238'	238.855,205	4.313.957,586
19'	239.246,630	4.312.365,119	129'	239.110,890	4.313.131,720	239'	238.851,190	4.313.963,383
20'	239.243,925	4.312.367,081	130'	239.107,869	4.313.135,367	240'	238.851,770	4.313.969,306
21'	239.237,841	4.312.376,353	131'	239.106,159	4.313.140,475	241'	238.853,333	4.313.973,619
22'	239.236,269	4.312.379,405	132'	239.105,462	4.313.146,261	242'	238.857,728	4.313.978,652
23'	239.234,237	4.312.385,153	133'	239.101,688	4.313.150,733	243'	238.854,914	4.313.981,151
24'	239.234,837	4.312.393,448	134'	239.098,005	4.313.154,079	244'	238.851,494	4.313.982,407
25'	239.232,548	4.312.395,697	135'	239.094,991	4.313.159,136	245'	238.847,815	4.313.980,952
26'	239.225,179	4.312.411,327	136'	239.086,430	4.313.165,351	246'	238.841,889	4.313.975,164
27'	239.224,323	4.312.418,172	137'	239.082,556	4.313.169,556	247'	238.834,657	4.313.974,242
28'	239.225,303	4.312.423,529	138'	239.080,309	4.313.173,936	248'	238.828,458	4.313.975,199
29'	239.215,160	4.312.442,834	139'	239.075,494	4.313.176,756	249'	238.820,543	4.313.983,037
30'	239.211,964	4.312.450,072	140'	239.072,330	4.313.179,472	250'	238.818,175	4.313.986,652
31'	239.208,076	4.312.461,334	141'	239.069,201	4.313.184,741	251'	238.816,516	4.313.991,382
32'	239.205,526	4.312.469,922	142'	239.068,150	4.313.188,948	252'	238.812,003	4.313.991,340
33'	239.202,900	4.312.474,887	143'	239.064,534	4.313.191,613	253'	238.806,519	4.313.988,906
34'	239.198,528	4.312.484,729	144'	239.057,748	4.313.192,843	254'	238.801,952	4.313.988,763
35'	239.197,169	4.312.491,421	145'	239.053,343	4.313.194,795	255'	238.795,539	4.313.990,054
36'	239.195,498	4.312.505,417	146'	239.049,034	4.313.198,820	256'	238.792,553	4.313.984,327
37'	239.194,909	4.312.512,761	147'	239.047,452	4.313.205,154	257'	238.794,139	4.313.980,354
38'	239.196,324	4.312.522,120	148'	239.040,950	4.313.209,348	258'	238.778,547	4.313.979,290
39'	239.197,673	4.312.526,294	149'	239.036,876	4.313.214,266	259'	238.769,507	4.313.980,294
40'	239.198,284	4.312.530,966	150'	239.029,729	4.313.226,691	260'	238.759,067	4.313.982,641
41'	239.203,990	4.312.541,380	151'	239.025,893	4.313.234,998	261'	238.754,471	4.313.985,824
42'	239.204,833	4.312.546,809	152'	239.023,011	4.313.241,907	262'	238.750,367	4.313.990,649
43'	239.206,340	4.312.552,933	153'	239.019,304	4.313.246,336	263'	238.746,705	4.313.998,505
44'	239.201,684	4.312.560,220	154'	239.014,544	4.313.251,695	264'	238.743,917	4.314.001,137
45'	239.191,789	4.312.579,052	155'	239.010,375	4.313.257,906	265'	238.741,832	4.314.004,056
46'	239.188,947	4.312.585,757	156'	239.007,778	4.313.265,292	266'	238.740,278	4.314.008,020
47'	239.185,373	4.312.603,340	157'	238.992,136	4.313.275,433	267'	238.739,680	4.314.012,003
48'	239.180,212	4.312.626,164	158'	238.986,231	4.313.279,694	268'	238.739,525	4.314.015,585
49'	239.176,669	4.312.640,280	159'	238.975,540	4.313.285,238	269'	238.734,592	4.314.018,943
50'	239.176,053	4.312.648,219	160'	238.963,352	4.313.288,896	270'	238.731,416	4.314.022,279
51'	239.175,570	4.312.669,900	161'	238.956,228	4.313.289,763	271'	238.726,548	4.314.028,297
52'	239.177,661	4.312.676,725	162'	238.951,248	4.313.304,337	272'	238.723,949	4.314.033,857
53'	239.179,154	4.312.681,389	163'	238.944,551	4.313.319,039	273'	238.723,298	4.314.038,772
54'	239.178,781	4.312.686,715	164'	238.944,585	4.313.332,403	274'	238.719,244	4.314.041,830
55'	239.180,210	4.312.692,249	165'	238.940,970	4.313.340,473	275'	238.716,905	4.314.045,194
56'	239.182,029	4.312.698,364	166'	238.938,158	4.313.348,188	276'	238.714,254	4.314.051,404
57'	239.180,491	4.312.700,985	167'	238.939,866	4.313.360,750	277'	238.713,049	4.314.057,342
58'	239.180,636	4.312.706,122	168'	238.929,974	4.313.363,965	278'	238.713,354	4.314.066,504
59'	239.184,748	4.312.716,421	169'	238.926,051	4.313.373,053	279'	238.713,467	4.314.070,935
60'	239.183,440	4.312.719,165	170'	238.925,050	4.313.377,283	280'	238.710,606	4.314.076,327
61'	239.183,745	4.312.729,043	171'	238.925,050	4.313.384,391	281'	238.709,684	4.314.079,285
62'	239.188,816	4.312.738,778	172'	238.924,172	4.313.393,813	282'	238.708,201	4.314.086,142
63'	239.191,548	4.312.741,781	173'	238.920,112	4.313.400,751	283'	238.705,783	4.314.094,427
64'	239.191,782	4.312.747,163	174'	238.913,132	4.313.417,398	284'	238.701,119	4.314.101,342
65'	239.193,282	4.312.752,388	175'	238.910,658	4.313.422,837	285'	238.700,792	4.314.108,574
66'	239.198,217	4.312.758,771	176'	238.913,160	4.313.431,500	286'	238.700,404	4.314.117,350
67'	239.197,904	4.312.760,875	177'	238.910,042	4.313.435,707	287'	238.702,864	4.314.122,950
68'	239.199,822	4.312.767,676	178'	238.904,785	4.313.445,198	288'	238.699,348	4.314.122,038
69'	239.201,383	4.312.774,173	179'	238.901,563	4.313.456,711	289'	238.699,390	4.314.124,492
70'	239.202,952	4.312.780,794	180'	238.901,490	4.313.464,490	290'	238.697,799	4.314.127,038
71'	239.202,200	4.312.785,287	181'	238.901,295	4.313.471,648	291'	238.695,193	4.314.135,878
72'	239.201,848	4.312.792,507	182'	238.896,107	4.313.475,761	292'	238.690,173	4.314.143,824
73'	239.200,809	4.312.796,836	183'	238.893,374	4.313.482,868	293'	238.686,618	4.314.148,185
74'	239.200,904	4.312.801,608	184'	238.894,742	4.313.491,811	294'	238.684,616	4.314.156,318
75'	239.197,371	4.312.805,187	185'	238.895,366	4.313.495,984	295'	238.682,576	4.314.161,822
76'	239.185,751	4.312.813,759	186'	238.902,080	4.313.503,947	296'	238.681,352	4.314.172,350
77'	239.187,396	4.312.823,554	187'	238.895,694	4.313.504,363	297'	238.682,209	4.314.176,932
78'	239.186,372	4.312.829,921	188'	238.890,364	4.313.508,325	298'	238.684,291	4.314.181,085
79'	239.185,993	4.312.835,002	189'	238.886,060	4.313.513,852	299'	238.684,794	4.314.186,032
80'	239.182,795	4.312.840,709	190'	238.878,710	4.313.520,787	300'	238.680,365	4.314.188,638
81'	239.180,717	4.312.849,671	191'	238.869,474	4.313.530,992	301'	238.677,262	4.314.186,413
82'	239.180,762	4.312.856,529	192'	238.867,314	4.313.537,081	302'	238.668,409	4.314.186,841
83'	239.184,345	4.312.861,832	193'	238.860,140	4.313.561,372	303'	238.665,703	4.314.187,650
84'	239.183,296	4.312.865,279	194'	238.857,903	4.313.566,340	304'	238.662,452	4.314.189,226
85'	239.183,297	4.312.869,795	195'	238.854,493	4.313.575,388	305'	238.659,830	4.314.191,201
86'	239.177,266	4.312.874,605	196'	238.854,211	4.313.579,894	306'	238.656,401	4.314.195,186
87'	239.173,447	4.312.881,333	197'	238.854,403	4.313.586,922	307'	238.654,059	4.314.195,542
88'	239.170,800	4.312.888,033	198'	238.855,279	4.313.591,996	308'	238.648,186	4.314.193,081
89'	239.169,888	4.312.894,490	199'	238.857,366	4.313.597,161	309'	238.642,626	4.314.190,634
90'	239.167,138	4.312.896,399	200'	238.856,536	4.313.599,787	310'	238.637,114	4.314.191,169
91'	239.161,666	4.312.902,918	201'	238.851,037	4.313.600,794	311'	238.633,079	4.314.192,636
92'	239.160,700	4.312.907,675	202'	238.845,436	4.313.603,281	312'	238.629,194	4.314.195,173
93'	239.160,700	4.312.912,100						

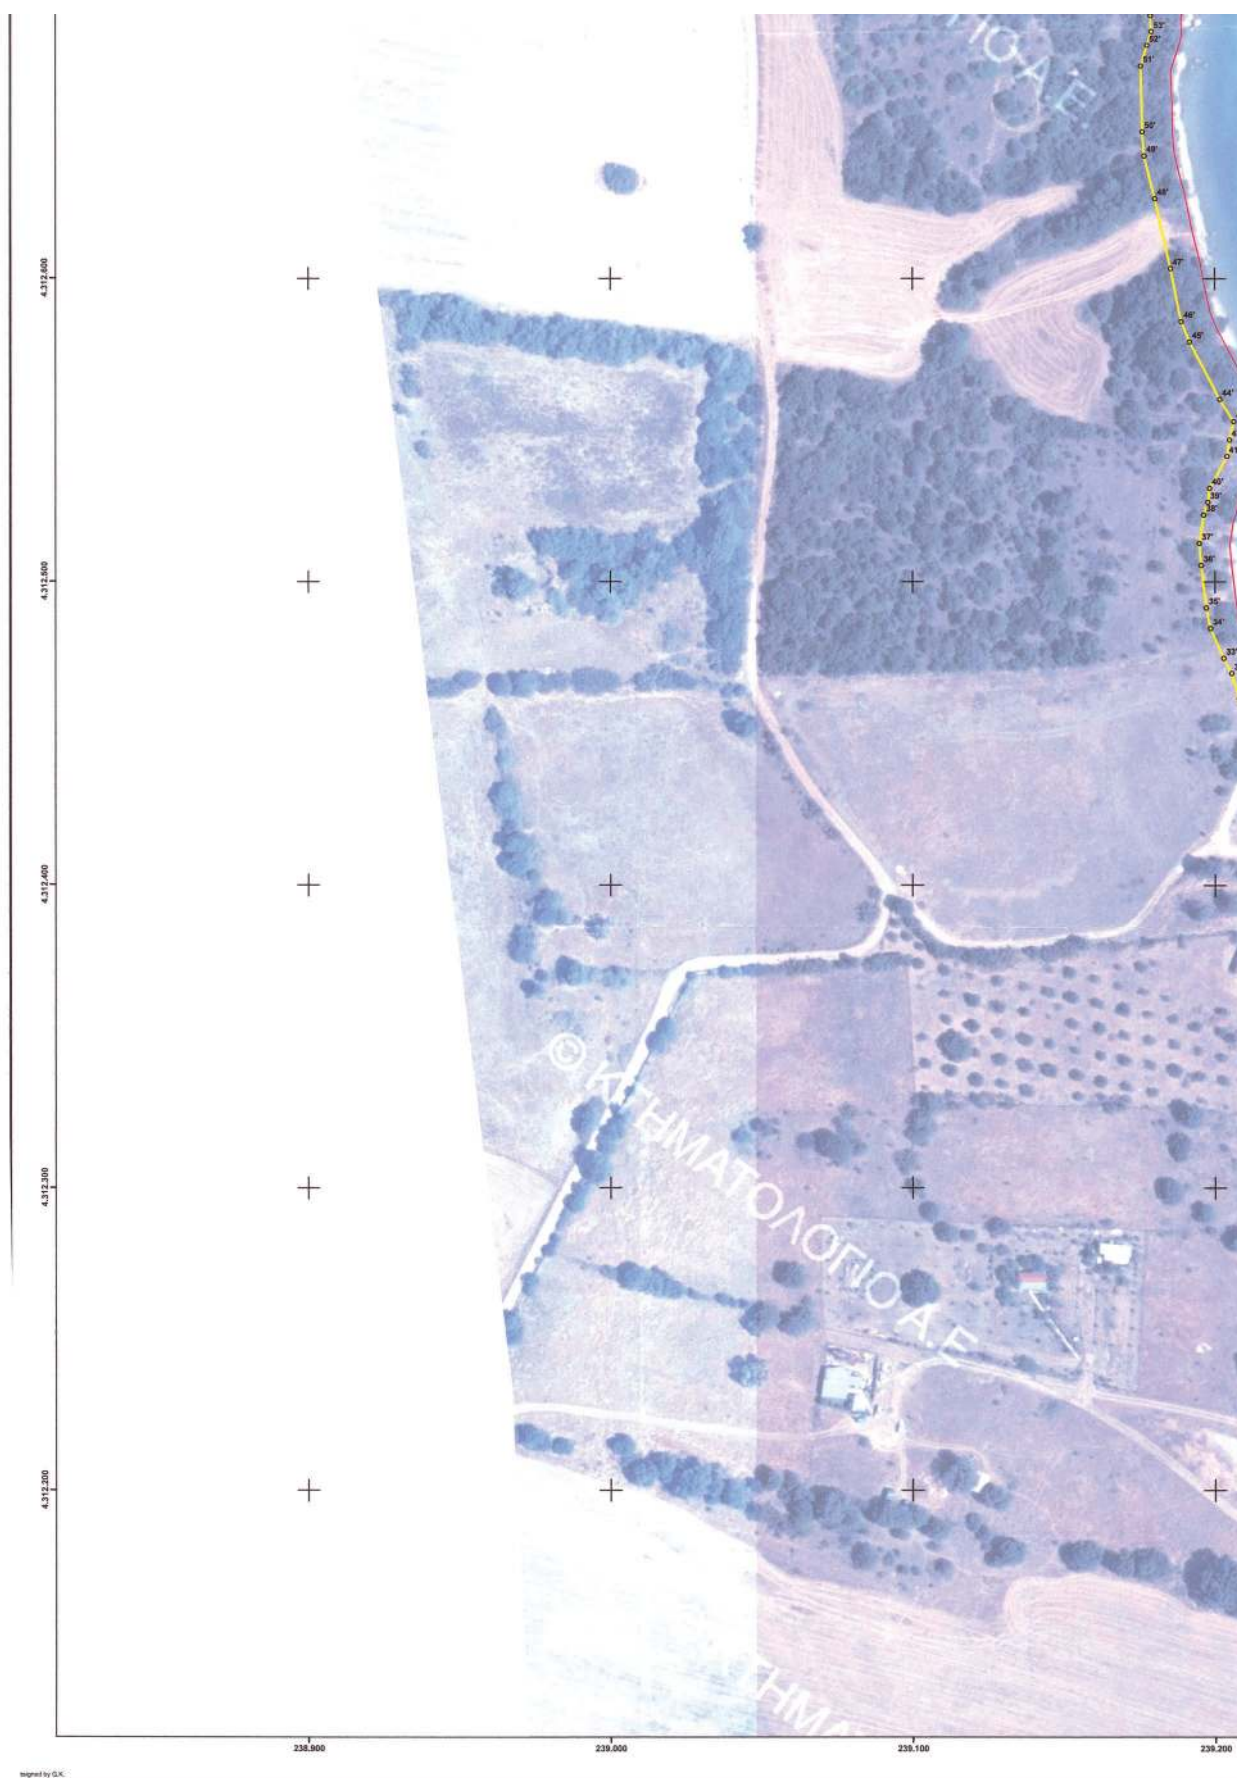


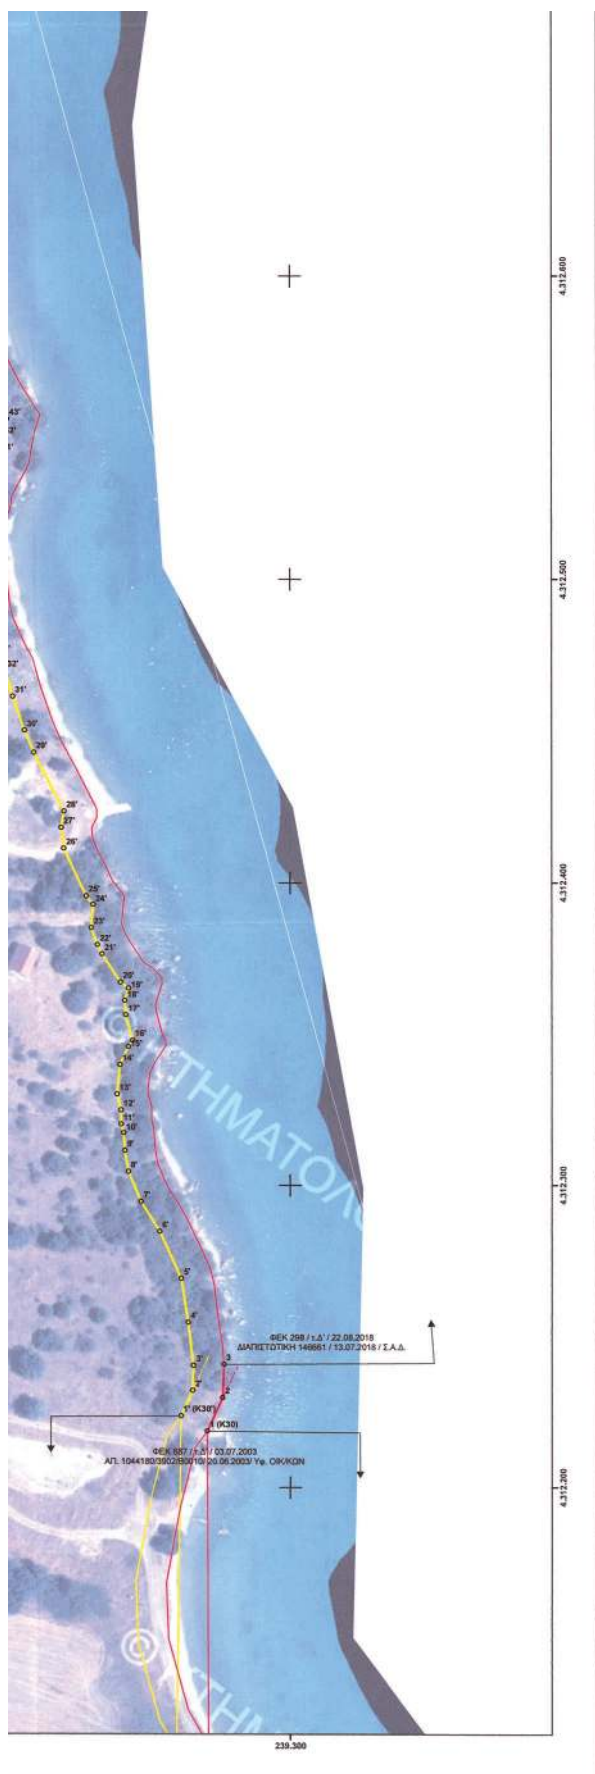


ΥΠΟΜΝΗΜΑ ΓΡΑΜΜΩΝ


- Νέος Αγκάριος (1)
- Νέα Παράλια (2)
- Υψιστήριος Αγκάριος (11)
- Υψιστήριος Παράλια (12)
- Κασταγιάς Αγκάριος (21)
- Κασταγιάς Παράλια (22)
- Βιόλοι Αγκάριος (52)

Υπόβαθρο των Ορθοφωτοαεροφωτών, της παρ. 1 του άρθρου 4 του Ν. 2971/2001, φωτοληψίας 2007-2009.

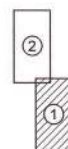


 ΕΛΛΗΝΙΚΗ ΔΗΜΟΚΡΑΤΙΑ ΓΕΝ. ΓΡΑΜΜΑΤΕΙΑ ΦΟΡ. ΠΟΛΙΤΙΚΗΣ & ΔΗΜΟΣΙΑΣ ΠΕΡΙΟΥΣΙΑΣ ΓΕΝ. Δ/ΝΣΗ ΔΗΜ. ΠΕΡΙΟΥΣΙΑΣ & ΚΟΙΝΩΦΕΛΩΝ ΠΕΡΙΟΥΣΙΩΝ ΚΤΗΜΑΤΙΚΗ ΥΠΗΡΕΣΙΑ ΑΙΤΩΛΟΑΚΑΡΝΑΝΙΑΣ		
ΘΕΜΑ ΔΙΑΓΡΑΜΜΑ ΕΠΑΝΑΚΑΘΟΡΙΣΜΟΥ ΟΡΙΟΓΡΑΜΜΩΝ ΑΙΓΙΑΛΟΥ ΠΑΡΑΛΙΑΣ & ΚΑΘΟΡΙΣΜΟΥ ΠΑΡΑΛΙΑΣ		
ΘΕΣΗ ΠΕΡΙΟΧΕΣ "ΦΟΥΣΕΚΙ-ΜΑΚΡΥΓΕΝΙ", "ΡΟΓΚΑΚΙ-ΠΕΤΑΛΑ" & "ΜΑΝΔΡΕΣ", Τ.Κ. ΠΑΛΙΑΜΠΕΛΩΝ, Δ.Ε. ΑΝΑΚΤΟΡΙΟΥ, ΔΗΜΟΥ ΑΚΤΙΟΥ-ΒΟΝΙΤΣΑΣ, Π.Ε. ΑΙΤΩΛΟΑΚΑΡΝΑΝΙΑΣ		
ΥΠΟΜΝΗΜΑ ΕΠΙΤΡΟΠΗΣ Το παρόν τοπογραφικό διάγραμμα συντάσσεται την απλ. 08/10/2021 έκθεση της Επιτροπής καθορισμού οριογραμμών αιγιαλού παραλίας. Οι συντεταγμένες των κορυφών των οριογραμμών δίνονται στο Ελληνικό Γαυδατικό Σύστημα Αναφοράς ΕΓΣΑ '87.		
Οριογραμμή αιγιαλού Οριογραμμή παραλίας Οριογραμμή παλαιού αιγιαλού		
Ο/Η ΠΡΟΕΔΡΟΣ 1.  Ιωάννης Αργαλίδης Αγγ. Τετ. Μητ. ΠΕΙΑ'	ΤΑ ΜΕΛΗ 2.  Δημήτρης Γεωργίου Πολ. Μητ. ΤΕΙΑ' 3.  Πηνελόπη Ρουσσάκη Πολ. Μητ. 4.  Αργυρώς Δαμάσκου Αρχιτοπογράφος 5.  Απών Ιωάννης Τσιγαράτσος Πολ. Μητ. ΠΕΙΑ'	ΚΛΙΜΑΚΑ 1 : 1.000 ΧΡΟΝΟΛΟΓΙΑ: ΟΚΤΩΒΡΙΟΣ 2021 ΠΙΝΑΚΙΔΑ: 1 / 2
Ο/Η ΣΥΝΤΑΞΑΣ/ΣΑ  Ιωάννης Αργαλίδης Αγγ. Τετ. Μητ. ΠΕΙΑ'	ΘΕΩΡΗΘΗΚΕ 08/10/2021 Η Προϊσταμένη της Κτηματικής Υπηρεσίας  Ιωάννη Αργαλίδης Αγγ. Τετ. Μητ. ΠΕΙΑ'	

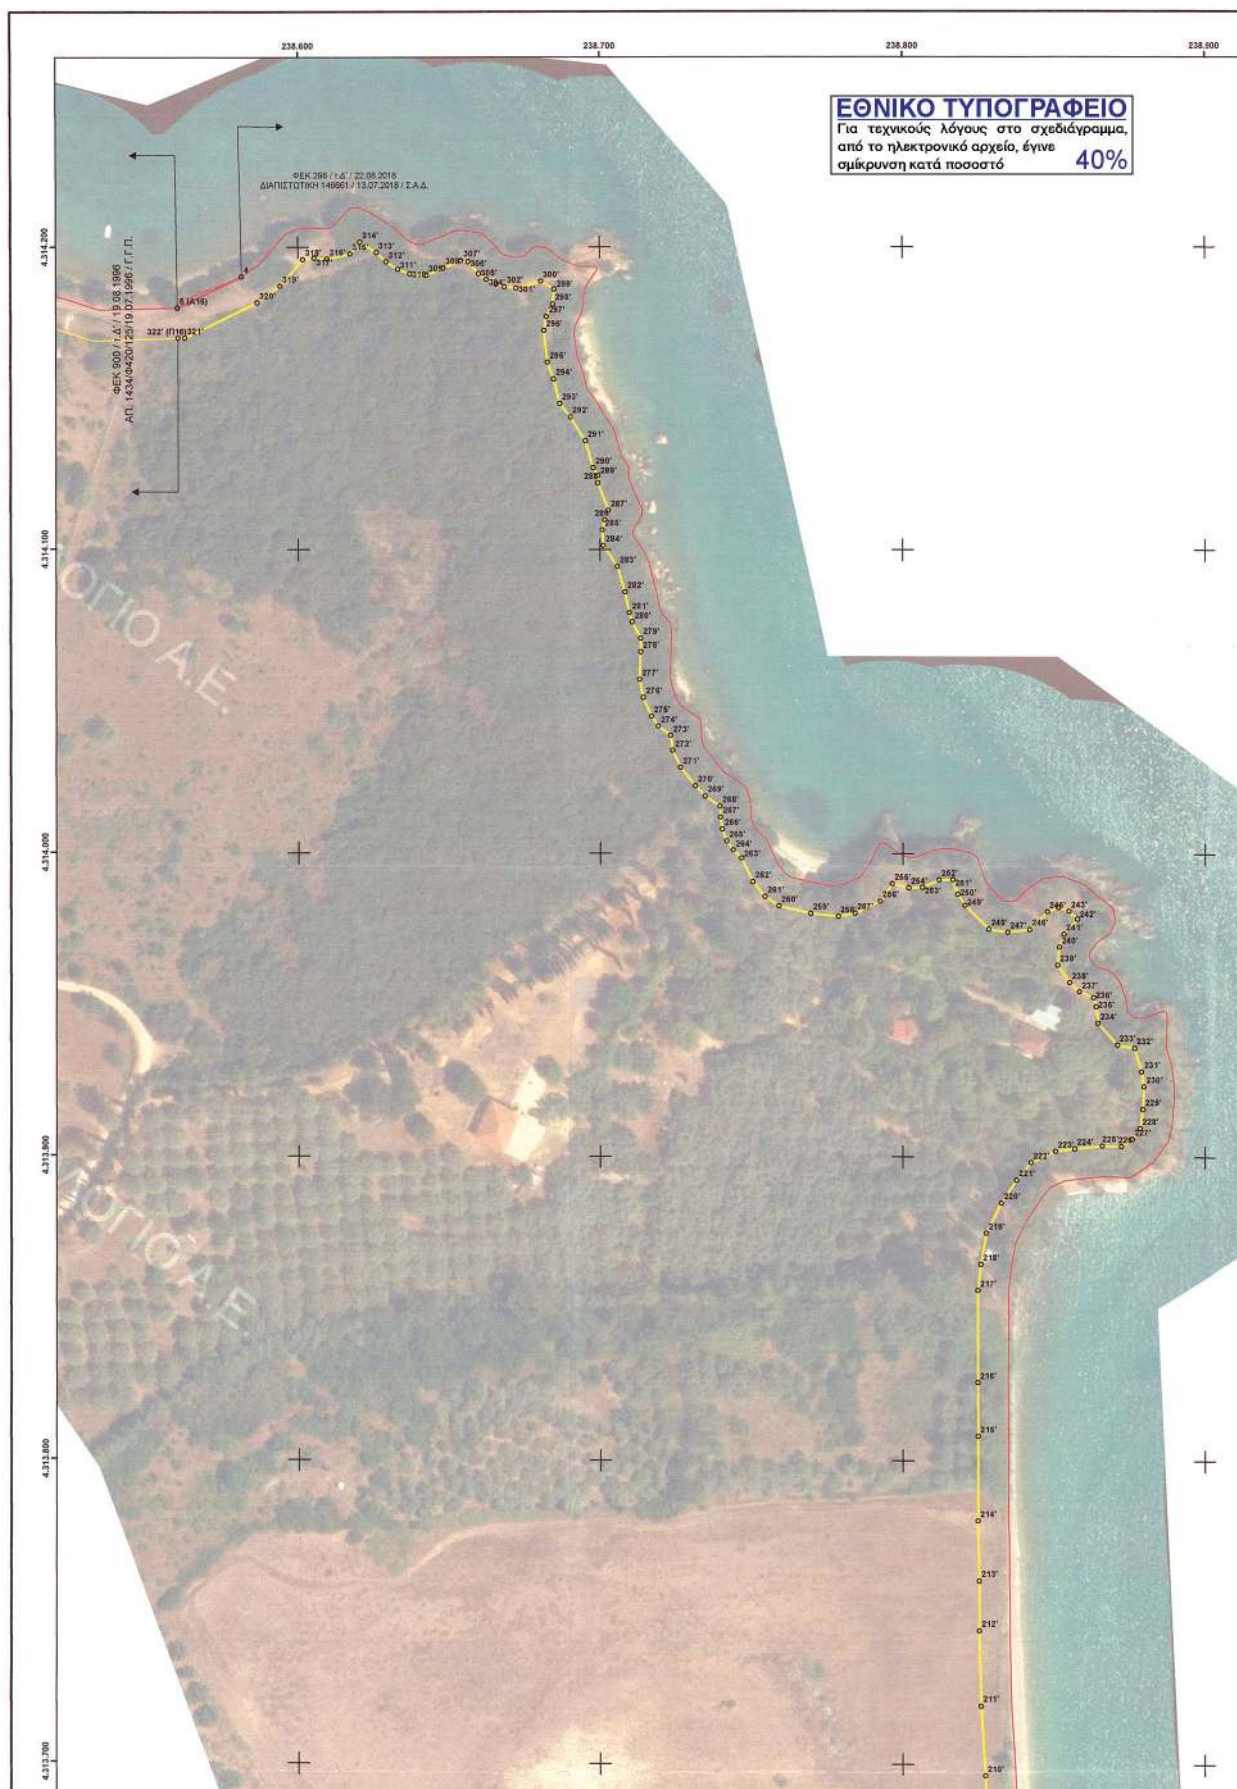

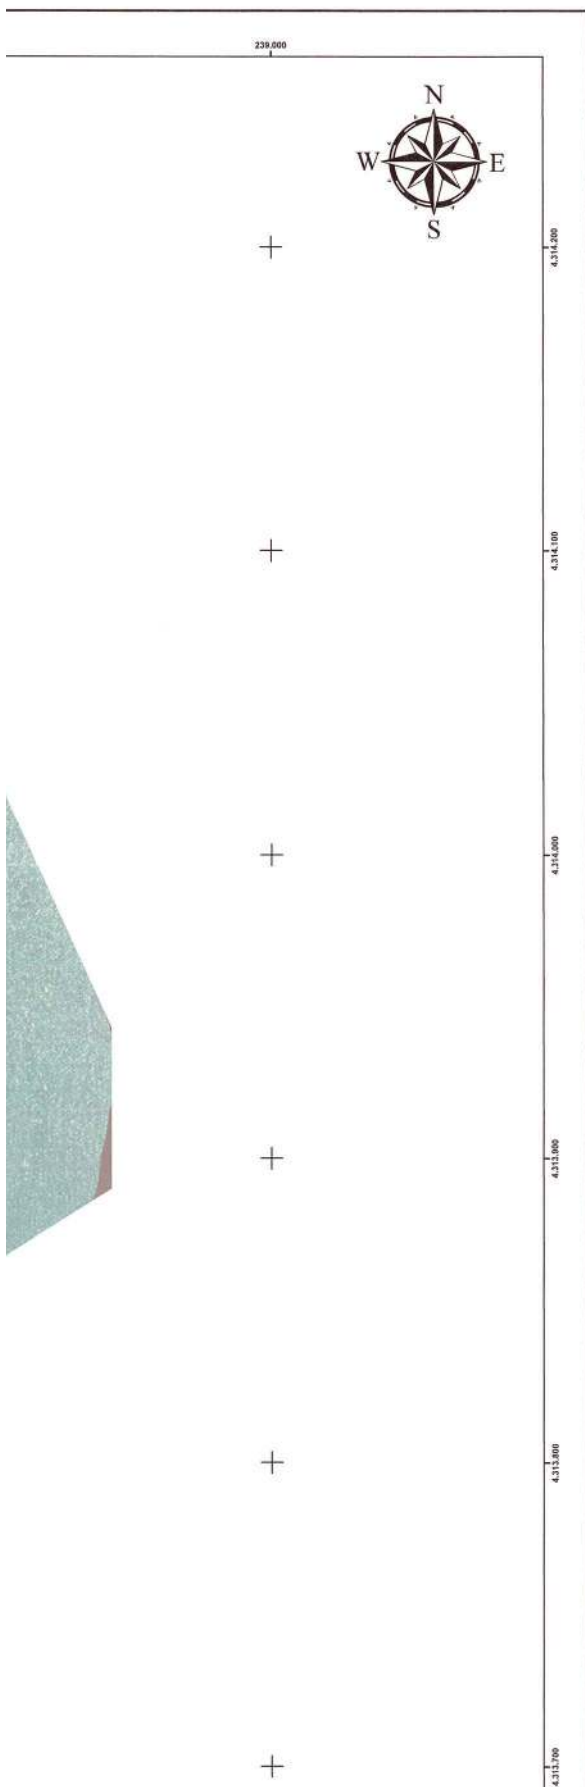

ΟΡΙΟΓΡΑΜΜΗ ΠΑΡΑΛΙΑΣ			ΟΡΙΟΓΡΑΜΜΗ ΠΑΡΑΛΙΑΣ			ΟΡΙΟΓΡΑΜΜΗ ΠΑΡΑΛΙΑΣ		
ΑΑ	X	Y	ΑΑ	X	Y	ΑΑ	X	Y
1	239.263.844	4.312.223.664	111	239.121.435	4.313.036.557	221	238.837.560	4.313.892.503
2	239.267.708	4.312.232.064	112	239.120.610	4.313.042.936	222	238.842.381	4.313.898.259
3	239.267.984	4.312.240.396	113	239.120.610	4.313.047.919	223	238.850.522	4.313.901.995
4	239.266.261	4.312.254.643	114	239.121.007	4.313.051.889	224	238.856.870	4.313.902.869
5	239.263.992	4.312.269.176	115	239.122.340	4.313.060.439	225	238.865.912	4.313.903.810
6	239.256.840	4.312.284.657	116	239.118.715	4.313.066.378	226	238.872.290	4.313.903.566
7	239.250.710	4.312.294.545	117	239.117.186	4.313.070.581	227	238.875.904	4.313.906.029
8	239.246.098	4.312.304.492	118	239.116.982	4.313.075.556	228	238.878.488	4.313.909.600
9	239.245.334	4.312.311.433	119	239.117.404	4.313.081.059	229	238.879.386	4.313.915.876
10	239.244.954	4.312.317.236	120	239.116.537	4.313.086.819	230	238.879.750	4.313.923.424
11	239.244.110	4.312.320.115	121	239.116.876	4.313.092.682	231	238.879.013	4.313.928.341
12	239.244.110	4.312.324.856	122	239.117.555	4.313.096.920	232	238.876.626	4.313.936.149
13	239.242.750	4.312.330.109	123	239.117.496	4.313.105.375	233	238.870.940	4.313.937.140
14	239.243.742	4.312.339.863	124	239.118.687	4.313.109.610	234	238.864.541	4.313.944.221
15	239.246.494	4.312.345.769	125	239.123.471	4.313.115.821	235	238.863.863	4.313.949.736
16	239.247.894	4.312.347.854	126	239.125.704	4.313.118.561	236	238.863.056	4.313.952.651
17	239.245.692	4.312.356.204	127	239.121.340	4.313.123.934	237	238.858.369	4.313.954.600
18	239.245.379	4.312.360.947	128	239.116.152	4.313.128.402	238	238.855.205	4.313.957.586
19	239.246.630	4.312.365.119	129	239.110.890	4.313.131.720	239	238.851.590	4.313.963.383
20	239.243.925	4.312.367.081	130	239.107.869	4.313.135.367	240	238.851.770	4.313.969.306
21	239.237.841	4.312.376.353	131	239.106.159	4.313.140.475	241	238.853.333	4.313.973.619
22	239.236.269	4.312.379.405	132	239.105.462	4.313.146.261	242	238.857.728	4.313.978.652
23	239.234.237	4.312.385.153	133	239.101.688	4.313.150.733	243	238.854.914	4.313.981.151
24	239.234.837	4.312.392.848	134	239.098.065	4.313.156.079	244	238.851.494	4.313.982.407
25	239.232.568	4.312.395.607	135	239.094.991	4.313.159.156	245	238.847.816	4.313.988.952
26	239.225.179	4.312.411.127	136	239.086.420	4.313.165.351	246	238.841.889	4.313.975.164
27	239.224.123	4.312.418.172	137	239.082.556	4.313.169.556	247	238.834.657	4.313.974.242
28	239.225.303	4.312.423.578	138	239.080.209	4.313.173.936	248	238.829.858	4.313.975.189
29	239.215.160	4.312.442.834	139	239.075.294	4.313.176.754	249	238.820.549	4.313.983.027
30	239.211.964	4.312.450.072	140	239.072.330	4.313.179.472	250	238.818.175	4.313.986.652
31	239.208.076	4.312.461.334	141	239.069.201	4.313.184.741	251	238.816.516	4.313.991.382
32	239.205.526	4.312.469.922	142	239.068.150	4.313.188.948	252	238.812.009	4.313.991.340
33	239.202.900	4.312.474.887	143	239.064.534	4.313.191.616	253	238.806.519	4.313.988.906
34	239.198.528	4.312.484.729	144	239.057.768	4.313.192.843	254	238.801.952	4.313.988.763
35	239.197.169	4.312.491.421	145	239.053.343	4.313.194.795	255	238.796.539	4.313.990.054
36	239.195.498	4.312.505.447	146	239.049.034	4.313.198.820	256	238.792.553	4.313.984.327
37	239.194.909	4.312.512.761	147	239.047.452	4.313.205.154	257	238.784.139	4.313.980.154
38	239.196.224	4.312.522.120	148	239.040.950	4.313.208.348	258	238.778.947	4.313.979.290
39	239.197.673	4.312.526.294	149	239.036.876	4.313.214.266	259	238.769.507	4.313.980.294
40	239.198.284	4.312.530.966	150	239.029.729	4.313.226.691	260	238.759.067	4.313.982.641
41	239.203.990	4.312.541.380	151	239.025.893	4.313.234.998	261	238.754.471	4.313.985.824
42	239.204.833	4.312.546.809	152	239.023.011	4.313.241.907	262	238.750.367	4.313.990.649
43	239.206.340	4.312.552.933	153	239.019.304	4.313.246.336	263	238.746.705	4.313.998.506
44	239.201.684	4.312.560.220	154	239.014.544	4.313.251.695	264	238.743.917	4.314.001.137
45	239.191.769	4.312.579.052	155	239.010.375	4.313.257.906	265	238.741.832	4.314.004.056
46	239.188.947	4.312.585.757	156	239.001.778	4.313.266.292	266	238.740.278	4.314.008.020
47	239.185.373	4.312.603.340	157	238.992.136	4.313.275.433	267	238.739.680	4.314.012.033
48	239.180.212	4.312.625.164	158	238.986.231	4.313.279.694	268	238.739.325	4.314.016.545
49	239.176.669	4.312.640.289	159	238.975.540	4.313.285.138	269	238.734.920	4.314.021.043
50	239.176.053	4.312.648.219	160	238.963.352	4.313.286.896	270	238.731.416	4.314.022.279
51	239.175.570	4.312.669.900	161	238.956.228	4.313.289.763	271	238.726.548	4.314.028.297
52	239.177.661	4.312.676.725	162	238.951.248	4.313.304.337	272	238.723.949	4.314.032.857
53	239.179.154	4.312.681.389	163	238.948.551	4.313.319.039	273	238.723.298	4.314.038.772
54	239.178.781	4.312.686.715	164	238.944.585	4.313.332.403	274	238.719.244	4.314.041.830
55	239.180.210	4.312.692.249	165	238.940.970	4.313.342.473	275	238.716.905	4.314.045.104
56	239.181.039	4.312.698.364	166	238.938.558	4.313.349.188	276	238.714.254	4.314.051.404
57	239.180.491	4.312.700.985	167	238.933.866	4.313.360.750	277	238.713.049	4.314.057.342
58	239.180.636	4.312.706.122	168	238.929.974	4.313.363.965	278	238.713.354	4.314.066.504
59	239.184.248	4.312.716.421	169	238.925.051	4.313.373.051	279	238.713.467	4.314.071.935
60	239.183.440	4.312.719.165	170	238.925.050	4.313.377.283	280	238.710.606	4.314.076.327
61	239.183.745	4.312.729.043	171	238.925.050	4.313.384.391	281	238.709.684	4.314.079.285
62	239.188.816	4.312.738.778	172	238.924.172	4.313.393.813	282	238.708.201	4.314.086.142
63	239.191.548	4.312.741.781	173	238.920.112	4.313.400.751	283	238.705.783	4.314.094.427
64	239.191.782	4.312.747.163	174	238.913.132	4.313.417.398	284	238.701.119	4.314.101.342
65	239.193.282	4.312.752.338	175	238.912.658	4.313.422.837	285	238.700.792	4.314.106.574
66	239.196.217	4.312.758.731	176	238.913.160	4.313.431.500	286	238.701.607	4.314.109.804
67	239.197.904	4.312.760.875	177	238.910.042	4.313.435.707	287	238.702.864	4.314.112.950
68	239.199.821	4.312.767.676	178	238.904.785	4.313.445.198	288	238.699.348	4.314.117.038
69	239.201.383	4.312.774.173	179	238.901.490	4.313.456.711	289	238.699.360	4.314.124.492
70	239.202.952	4.312.780.794	180	238.901.490	4.313.464.490	290	238.697.799	4.314.127.038
71	239.202.200	4.312.785.287	181	238.901.295	4.313.471.648	291	238.695.193	4.314.135.878
72	239.201.848	4.312.792.507	182	238.896.107	4.313.475.761	292	238.690.173	4.314.143.824
73	239.200.809	4.312.796.836	183	238.893.374	4.313.482.868	293	238.686.618	4.314.148.185
74	239.200.904	4.312.801.608	184	238.894.742	4.313.491.811	294	238.684.616	4.314.156.318
75	239.197.371	4.312.805.187	185	238.896.366	4.313.495.984	295	238.682.576	4.314.161.822
76	239.189.751	4.312.813.759	186	238.902.080	4.313.503.947	296	238.681.352	4.314.172.350
77	239.187.396	4.312.823.554	187	238.895.694	4.313.504.363	297	238.682.209	4.314.176.932
78	239.186.372	4.312.829.921	188	238.890.364	4.313.508.325	298	238.684.291	4.314.181.085
79	239.185.980	4.312.835.020	189	238.886.960	4.313.513.857	299	238.684.794	4.314.186.032
80	239.182.795	4.312.840.709	190	238.878.710	4.313.520.787	300	238.680.365	4.314.189.638
81	239.180.717	4.312.849.671	191	238.869.474	4.313.530.992	301	238.672.262	4.314.186.413
82	239.180.762	4.312.856.529	192	238.867.314	4.313.537.081	302	238.668.409	4.314.186.841
83	239.184.345	4.312.861.832	193	238.860.140	4.313.561.372	303	238.665.703	4.314.187.650
84	239.183.296	4.312.865.279	194	238.857.903	4.313.566.340	304	238.662.452	4.314.189.226
85	239.183.297	4.312.869.795	195	238.854.493	4.313.575.388	305	238.659.830	4.314.191.201
86	239.177.266	4.312.874.605	196	238.854.211	4.313.579.894	306	238.656.401	4.314.195.186
87	239.173.447	4.312.881.333	197	238.854.403	4.313.586.922	307	238.654.059	4.314.195.542
88	239.170.800	4.312.888.033	198	238.855.279	4.313.591.996	308	238.648.186	4.314.193.081
89	239.169.868	4.312.894.490	199	238.857.366	4.313.597.161	309	238.642.626	4.314.190.634
90	239.167.138	4.312.896.999	200	238.856.536	4.313.599.787	310	238.637.114	4.314.191.169
91	239.161.666	4.312.902.918	201	238.851.037	4.313.600.794	311	238.633.079	4.3



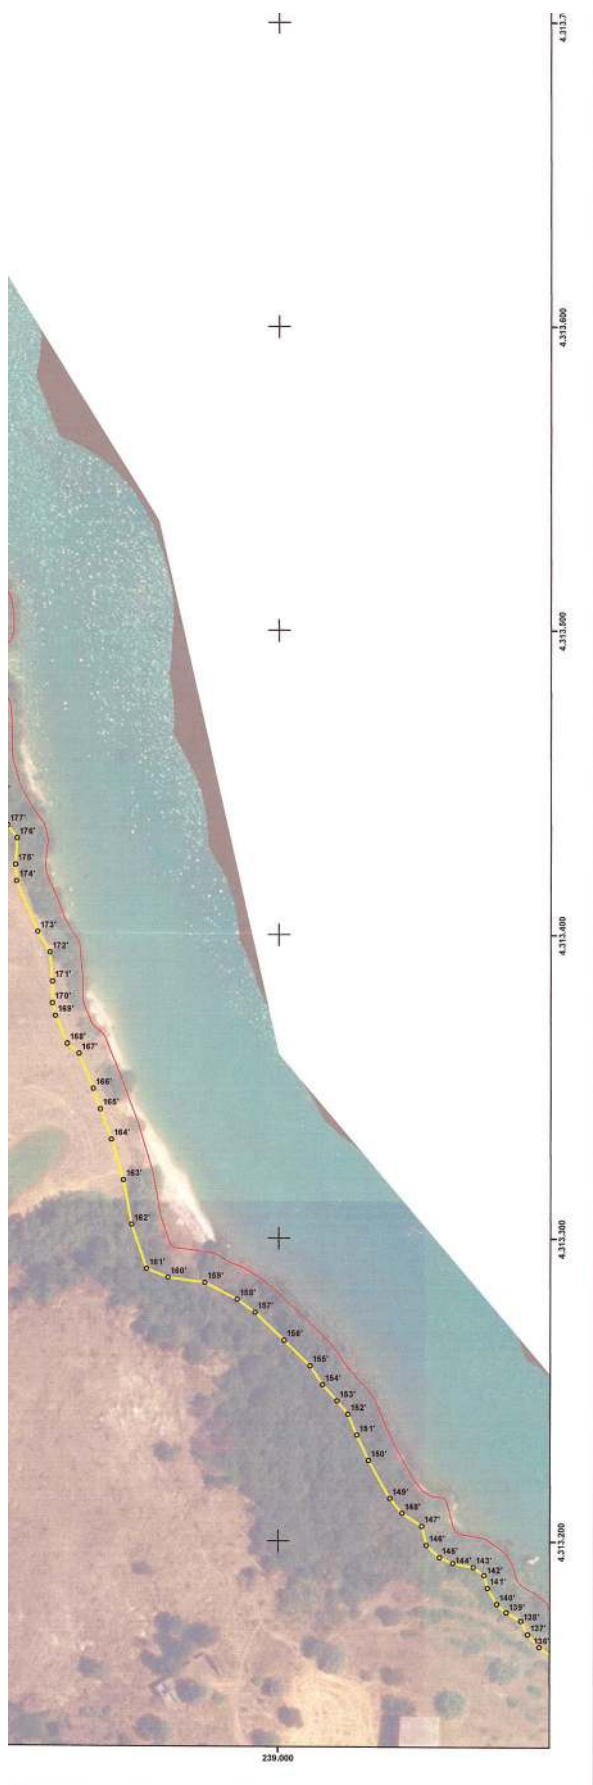

ΥΠΟΜΝΗΜΑ ΓΡΑΜΜΩΝ

- Νέος Αγκυράς (1)
- Νέα Παραλία (2)
- Υφιστάμενος Αγκυράς (11)
- Υφιστάμενη Παραλία (12)
- Καταργηθείς Αγκυράς (21)
- Καταργηθείσα Παραλία (22)
- Βέλος Αγκυράς (32)

Υπόβαθρο των Ορθοφωτοαεροφωτών, της παρ. 1 του άρθρου 4 του Ν. 2871/2001, φωτοληψίας 2007-2009.



ΕΛΛΗΝΙΚΗ ΔΗΜΟΚΡΑΤΙΑ
ΓΕΝ. ΓΡΑΜΜΑΤΕΙΑ ΦΟΡ. ΠΟΛΙΤΙΚΗΣ & ΔΗΜΟΣΙΑΣ ΠΕΡΙΟΥΣΙΑΣ
ΓΕΝ. Δ/ΣΗ ΔΗΜ. ΠΕΡΙΟΥΣΙΑΣ & ΚΟΙΝΩΦΕΛΩΝ ΠΕΡΙΟΥΣΙΩΝ
ΚΤΗΜΑΤΙΚΗ ΥΠΗΡΕΣΙΑ ΑΙΤΩΛΟΑΚΑΡΝΑΝΙΑΣ

ΘΕΜΑ

ΔΙΑΓΡΑΜΜΑ ΕΠΑΝΑΚΑΘΟΡΙΣΜΟΥ ΟΡΙΟΓΡΑΜΜΩΝ
ΑΙΓΙΑΛΟΥ ΠΑΡΑΛΙΑΣ & ΚΑΘΟΡΙΣΜΟΥ ΠΑΡΑΛΙΑΣ

ΘΕΣΗ

ΠΕΡΙΟΧΕΣ "ΦΟΥΣΕΚΙ-ΜΑΚΡΥΓΕΝΙ", "ΡΟΓΚΑΚΙ-ΠΕΤΑΛΑ" & "ΜΑΝΔΡΕΣ",
Τ.Κ. ΠΑΛΙΑΜΠΕΛΩΝ, Δ.Ε. ΑΝΑΚΤΟΡΙΟΥ, ΔΗΜΟΥ ΑΚΤΙΟΥ-ΒΟΝΙΤΣΑΣ,
Π.Ε. ΑΙΤΩΛΟΑΚΑΡΝΑΝΙΑΣ

ΥΠΟΜΝΗΜΑ ΕΠΙΤΡΟΠΗΣ

Το παρόν τοπογραφικό διάγραμμα συνοδεύει την από 08.10.2021 έκθεση της Επιτροπής καθορισμού οριογραμμών αιγιαλού παραλίας. Οι συνεσταγμένες των οριογραμμών δίνονται στο Ελληνικό Γεωδοιμικό Σύστημα Αναφοράς ΕΓΣΑ '87.

- Οριογραμμή αιγιαλού
- Οριογραμμή παραλίας
- Οριογραμμή παλαιού αιγιαλού

ΟΗ ΠΡΟΕΔΡΟΣ
Ιωάννα Αργαδίου
Αγγ. Τεχ. Μπχ. ΠΕΔ/Α



ΤΑ ΜΕΛΗ

2. Δημήτριος Χαμπρόος
Πολ. Μπχ. ΤΕΔ/Α
3. Πηνελόπη Ρουσάκη
Πολ. Μπχ.
4. Χρήστος Κολοβάρης
Ανδρ. Τεχ. Μπχ. ΠΕΔ/Α
5. Αχιλλέας Τσαγκαράκης
Πολ. Μπχ. ΠΕΔ/Α

ΚΛΙΜΑΚΑ 1 : 1.000

ΧΡΟΝΟΛΟΓΙΑ: ΟΚΤΩΒΡΙΟΣ 2021

ΠΙΝΑΚΙΔΑ: 2 / 2

ΟΗ ΣΥΝΤΑΞΑΣ/ΣΑ

Ιωάννα Αργαδίου
Αγγ. Τεχ. Μπχ. ΠΕΔ/Α

ΘΕΩΡΗΘΗΚΕ



Μακαρίδης Γ. - 11-11-2021
Η Επιστάμενη της Κτηματικής Υπηρεσίας
Ιωάννα Αργαδίου
Αγγ. Τεχ. Μπχ. ΠΕΔ/Α

Η παρούσα, με την έκθεση της Επιτροπής επανακαθορισμού οριογραμμής αιγιαλού και δημιουργία ζώνης παραλίας και το απόσπασμα ορθοφωτοχάρτη να δημοσιευθούν στην Εφημερίδα της Κυβερνήσεως.

Πάτρα, 1 Μαρτίου 2022

Ο Συντονιστής Αποκεντρωμένης Διοίκησης

ΝΙΚΟΛΑΟΣ ΠΑΠΑΘΕΟΔΩΡΟΥ



ΕΘΝΙΚΟ ΤΥΠΟΓΡΑΦΕΙΟ

Το Εθνικό Τυπογραφείο αποτελεί δημόσια υπηρεσία υπαγόμενη στην Προεδρία της Κυβέρνησης και έχει την ευθύνη τόσο για τη σύνταξη, διαχείριση, εκτύπωση και κυκλοφορία των Φύλλων της Εφημερίδας της Κυβερνήσεως (ΦΕΚ), όσο και για την κάλυψη των εκτυπωτικών - εκδοτικών αναγκών του δημοσίου και του ευρύτερου δημόσιου τομέα (ν. 3469/2006/Α' 131 και π.δ. 29/2018/Α' 58).

1. ΦΥΛΛΟ ΤΗΣ ΕΦΗΜΕΡΙΔΑΣ ΤΗΣ ΚΥΒΕΡΝΗΣΕΩΣ (ΦΕΚ)

- Τα **ΦΕΚ σε ηλεκτρονική μορφή** διατίθενται δωρεάν στο **www.et.gr**, την επίσημη ιστοσελίδα του Εθνικού Τυπογραφείου. Όσα ΦΕΚ δεν έχουν ψηφιοποιηθεί και καταχωριστεί στην ανωτέρω ιστοσελίδα, ψηφιοποιούνται και αποστέλλονται επίσης δωρεάν με την υποβολή αίτησης, για την οποία αρκεί η συμπλήρωση των αναγκαίων στοιχείων σε ειδική φόρμα στον ιστότοπο **www.et.gr**.

- Τα **ΦΕΚ σε έντυπη μορφή** διατίθενται σε μεμονωμένα φύλλα είτε απευθείας από το Τμήμα Πωλήσεων και Συνδρομητών, είτε ταχυδρομικά με την αποστολή αιτήματος παραγγελίας μέσω των ΚΕΠ, είτε με ετήσια συνδρομή μέσω του Τμήματος Πωλήσεων και Συνδρομητών. Το κόστος ενός ασπρόμαυρου ΦΕΚ από 1 έως 16 σελίδες είναι 1,00 €, αλλά για κάθε επιπλέον οκτασέλιδο (ή μέρος αυτού) προσαυξάνεται κατά 0,20 €. Το κόστος ενός έγχρωμου ΦΕΚ από 1 έως 16 σελίδες είναι 1,50 €, αλλά για κάθε επιπλέον οκτασέλιδο (ή μέρος αυτού) προσαυξάνεται κατά 0,30 €. Το τεύχος Α.Σ.Ε.Π. διατίθεται δωρεάν.

• Τρόποι αποστολής κειμένων προς δημοσίευση:

Α. Τα κείμενα προς δημοσίευση στο ΦΕΚ, από τις υπηρεσίες και τους φορείς του δημοσίου, αποστέλλονται ηλεκτρονικά στη διεύθυνση **webmaster.et@et.gr** με χρήση προηγμένης ψηφιακής υπογραφής και χρονοσήμανσης.

Β. Κατ' εξαίρεση, όσοι πολίτες δεν διαθέτουν προηγμένη ψηφιακή υπογραφή μπορούν είτε να αποστέλλουν ταχυδρομικά, είτε να καταθέτουν με εκπρόσωπό τους κείμενα προς δημοσίευση εκτυπωμένα σε χαρτί στο Τμήμα Παραλαβής και Καταχώρισης Δημοσιευμάτων.

- Πληροφορίες, σχετικά με την αποστολή/κατάθεση εγγράφων προς δημοσίευση, την ημερήσια κυκλοφορία των Φ.Ε.Κ., με την πώληση των τευχών και με τους ισχύοντες τιμοκαταλόγους για όλες τις υπηρεσίες μας, περιλαμβάνονται στον ιστότοπο (**www.et.gr**). Επίσης μέσω του ιστότοπου δίδονται πληροφορίες σχετικά με την πορεία δημοσίευσης των εγγράφων, με βάση τον Κωδικό Αριθμό Δημοσιεύματος (ΚΑΔ). Πρόκειται για τον αριθμό που εκδίδει το Εθνικό Τυπογραφείο για όλα τα κείμενα που πληρούν τις προϋποθέσεις δημοσίευσης.

2. ΕΚΤΥΠΩΤΙΚΕΣ - ΕΚΔΟΤΙΚΕΣ ΑΝΑΓΚΕΣ ΤΟΥ ΔΗΜΟΣΙΟΥ

Το Εθνικό Τυπογραφείο ανταποκρινόμενο σε αιτήματα υπηρεσιών και φορέων του δημοσίου αναλαμβάνει να σχεδιάσει και να εκτυπώσει έντυπα, φυλλάδια, βιβλία, αφίσες, μπλοκ, μηχανογραφικά έντυπα, φακέλους για κάθε χρήση, κ.ά.

Επίσης σχεδιάζει ψηφιακές εκδόσεις, λογότυπα και παράγει οπτικοακουστικό υλικό.

Ταχυδρομική Διεύθυνση: Καποδιστρίου 34, τ.κ. 10432, Αθήνα

ΤΗΛΕΦΩΝΙΚΟ ΚΕΝΤΡΟ: 210 5279000 - fax: 210 5279054

ΕΞΥΠΗΡΕΤΗΣΗ ΚΟΙΝΟΥ

Πωλήσεις - Συνδρομές: (Ισόγειο, τηλ. 210 5279178 - 180)

Πληροφορίες: (Ισόγειο, Γρ. 3 και τηλεφ. κέντρο 210 5279000)

Παραλαβή Δημ. Ύλης: (Ισόγειο, τηλ. 210 5279167, 210 5279139)

Ωράριο για το κοινό: Δευτέρα ως Παρασκευή: 8:00 - 13:30

Ιστότοπος: **www.et.gr**

Πληροφορίες σχετικά με την λειτουργία του ιστότοπου: **helpdesk.et@et.gr**

Αποστολή ψηφιακά υπογεγραμμένων εγγράφων προς δημοσίευση στο ΦΕΚ: **webmaster.et@et.gr**

Πληροφορίες για γενικό πρωτόκολλο και αλληλογραφία: **grammateia@et.gr**

Πείτε μας τη γνώμη σας,

για να βελτιώσουμε τις υπηρεσίες μας, συμπληρώνοντας την ειδική φόρμα στον ιστότοπό μας.

