



ΕΦΗΜΕΡΙΔΑ ΤΗΣ ΚΥΒΕΡΝΗΣΕΩΣ ΤΗΣ ΕΛΛΗΝΙΚΗΣ ΔΗΜΟΚΡΑΤΙΑΣ

28 Απριλίου 2022

ΤΕΥΧΟΣ ΤΕΤΑΡΤΟ

Αρ. Φύλλου 296

ΠΕΡΙΕΧΟΜΕΝΑ

ΑΠΟΦΑΣΕΙΣ

- 1 Κήρυξη ως αναδασωτέας εκτάσεως συνολικού εμβαδού 882,88 τ.μ. στη θέση «Κήποι» του υπό δημόσια διαχείριση Συνιδιόκτητου Δάσους Λύκων, της Τ.Κ. Σωτήρας, του Δήμου Έδεσσας, της Περιφερειακής Ενότητας Πέλλας.
- 2 Κήρυξη ως αναδασωτέας έκτασης συνολικού εμβαδού 1.027,34 τ.μ., στη θέση «Ξηριάς», της Δ.Κ. Καρπενησίου, του Δήμου Καρπενησίου της Περιφερειακής Ενότητας Ευρυτανίας, που εκχερσώθηκε και καταλήφθηκε παράνομα.
- 3 Κήρυξη ως αναδασωτέας δημόσιας έκτασης δασικού χαρακτήρα εμβαδού 18.897,80 τ.μ. στη θέση «Καστράκι» της περιοχής Τ.Κ. Ξυλικών Δ.Ε. Αμφίκλειας Δήμου Αμφίκλειας Ελάτειας Περιφερειακής Ενότητας Φθιώτιδας.

ΔΙΟΡΘΩΣΕΙΣ ΣΦΑΛΜΑΤΩΝ

- 4 Διόρθωση σφάλματος στην υπ' αρ. 9566/1839/05.04.2000 απόφαση του Υπουργού Περιβάλλοντος, Χωροταξίας και Δημοσίων Έργων που δημοσιεύθηκε στο (Δ' 235).
- 5 Διόρθωση σφάλματος στο από 27.07.1982 προεδρικό διάταγμα που δημοσιεύθηκε στην Εφημερίδα της Κυβερνήσεως (Δ' 410).

ΑΠΟΦΑΣΕΙΣ

Αριθμ. 107640

(1)

Κήρυξη ως αναδασωτέας εκτάσεως συνολικού εμβαδού 882,88 τ.μ. στη θέση «Κήποι» του υπό δημόσια διαχείριση Συνιδιόκτητου Δάσους Λύκων, της Τ.Κ. Σωτήρας, του Δήμου Έδεσσας, της Περιφερειακής Ενότητας Πέλλας.

Ο ΣΥΝΤΟΝΙΣΤΗΣ
ΑΠΟΚΕΝΤΡΩΜΕΝΗΣ ΔΙΟΙΚΗΣΗΣ
ΜΑΚΕΔΟΝΙΑΣ - ΘΡΑΚΗΣ

Έχοντας υπόψη:

- 1) Την παρ. 3 του άρθρου 117 του Συντάγματος της χώρας.
- 2) Τον ν. 998/1979 «Περί προστασίας δασών και δασικών εν γένει εκτάσεων» (Α' 289) και ειδικότερα:
 - τις παρ.1 και 3 του άρθρου 41,
 - της παρ. 1 του άρθρου 38, όπως τροποποιήθηκε με την 1 του άρθρου 35 του ν. 4280/2014,
 - της παρ. 3 του άρθρου 70, όπως προστέθηκε με το άρθρο 12 του ν. 2040/1992 και αντικαταστάθηκε με την παρ. 15 του άρθρου 1 του ν. 3208/2003.
- 3) Τον ν. 3852/2010 «Νέα αρχιτεκτονική της Αυτοδιοίκησης και Αποκεντρωμένης Διοίκησης - Πρόγραμμα Καλλικράτης» (Α' 87).

4) Το άρθρο 2 του ν. 4824/2021 (Α' 156) με το οποίο κυρώθηκε η από 13-8- 2021 πράξη Νομοθετικού Περιεχομένου «Έκτακτα μέτρα για την αποτελεσματική προστασία και την ταχεία αποκατάσταση του φυσικού περιβάλλοντος, την άμεση στήριξη των πληγέντων από τις πυρκαγιές Ιουλίου/Αυγούστου 2021 και συναφείς διατάξεις» (Α' 143).

5) Την παρ. 2 του άρθρου 26 του ν. 4061/2012 «Διαχείριση και προστασία ακινήτων του Υπουργείου Αγροτικής Ανάπτυξης και Τροφίμων - Λοιπές ρυθμίσεις, μεταβατικές και καταργούμενες διατάξεις» (Α' 66).

6) Τον ν. 4727/2020 «Ψηφιακή Διακυβέρνηση (Ενσωμάτωση στην Ελληνική Νομοθεσία της Οδηγίας (ΕΕ) 2016/2102 και της Οδηγίας (ΕΕ) 2019/1024) - Ηλεκτρονικές Επικοινωνίες (Ενσωμάτωση στο Ελληνικό Δίκαιο της Οδηγίας (ΕΕ) 2018/1972) και άλλες διατάξεις» (Α' 184) (Κεφάλαιο ΙΑ Ψηφιακή Διαφάνεια - Πρόγραμμα Διαύγεια, άρθρα 75-83) και τον ν. 3861/2010 (Α' 112).

7) Την υπ' αρ. 4/6-2-2015 (Α' 24) πράξη Υπουργικού Συμβουλίου.

8) Τις διαταγές του Υπουργείου Γεωργίας: α) 160417/1180/1980, β) 182447/3049/1980, γ) 154659/24-5-1982.

9) Τα άρθρα 28 και 28Α του ν. 4325/2015 (Α' 47) και την υπ' αρ. 14138/15-05-2017 (Υ.Ο.Δ.Δ. 250) απόφαση του Υπουργείου Εσωτερικών περί διορισμού Συντονιστή της Αποκεντρωμένης Διοίκησης Μακεδονίας - Θράκης.

10) Το π.δ. 142/2010 «Οργανισμός Αποκεντρωμένης Διοίκησης Μακεδονίας Θράκης» (Α' 235).

11) Την υπ' αρ. 35748/30-05-2017 (Β' 1971) απόφαση του Συντονιστή Αποκεντρωμένης Διοίκησης Μακεδονίας - Θράκης περί ανάθεσης άσκησης αρμοδιοτήτων σε οργανικές μονάδες της Αποκεντρωμένης Διοίκησης Μακεδονίας - Θράκης.

12) Την υπ' αρ. 79166/17-3-2022 πρόταση του Δασαρχείου Έδεσσας περί κήρυξης αναδασωτέας της αναφερόμενης στο θέμα έκτασης.

13) Το γεγονός ότι από την παρούσα απόφαση δεν προκύπτει δαπάνη εις βάρος του Δημοσίου, αποφασίζουμε:

Κηρύσσουμε ως αναδασωτέα, με σκοπό την αποκατάσταση της δασικής βλάστησης με φυσική αναδάσωση, το δάσος, συνολικού εμβαδού 882,88 τ.μ., το οποίο στις 16-3-2022 διαπιστώθηκε ότι καταλήφθηκε παράνομα.

Η έκταση βρίσκεται στη θέση «Κήποι» του υπό δημόσια διαχείριση Συνιδιόκτητου Δάσους Λύκων, της ΤΚ Σωτήρας, του Δήμου Έδεσσας, της Περιφερειακής Ενότητας Πέλλας και απεικονίζεται στο συνημμένο τοπογραφικό διάγραμμα κλιμ. 1:500 ενώ η θέση του είναι σημειωμένη σε απόσπασμα φύλλου χάρτη ΓΥΣ "Άρνισα" κλιμ. 1:50.000, το οποίο συνοδεύει την απόφαση.

Η έκταση προσδιορίζεται από τα στοιχεία 1, 2, 3,...12, 13, 1 και σύνορα:

Βόρεια: Με μη δασική έκταση

Νότια: Με μη δασική έκταση


Ανατολικά: Με μη δασική και δασική έκταση

Δυτικά: Με μη δασική και δασική έκταση,

οι συντεταγμένες των οποίων δίδονται στον συνημμένο πίνακα.

Κατά της παρούσας απόφασης επιτρέπεται υποβολή αίτησης ακύρωσης στο Τριμελές Εφετείο Θεσσαλονίκης (άρθρο 47 του ν. 3900/2010, Α' 213), εντός προθεσμίας εξήντα (60) ημερών, αρχόμενη από την επόμενη της δημοσίευσής της (άρθρο 46 του π.δ. 18/1989).

Επίσης κατά της παρούσας απόφασης επιτρέπεται υποβολή αίτησης ανάκλησης ή τροποποίησης προς τον οικείο Συντονιστή της Αποκεντρωμένης Διοίκησης από οποιονδήποτε έχει έννομο συμφέρον, σύμφωνα με τις διατάξεις της παρ. 3 του άρθρου 35 του ν. 4280/2014, της παρ. 4 του άρθρου 44 του ν. 998/1979.

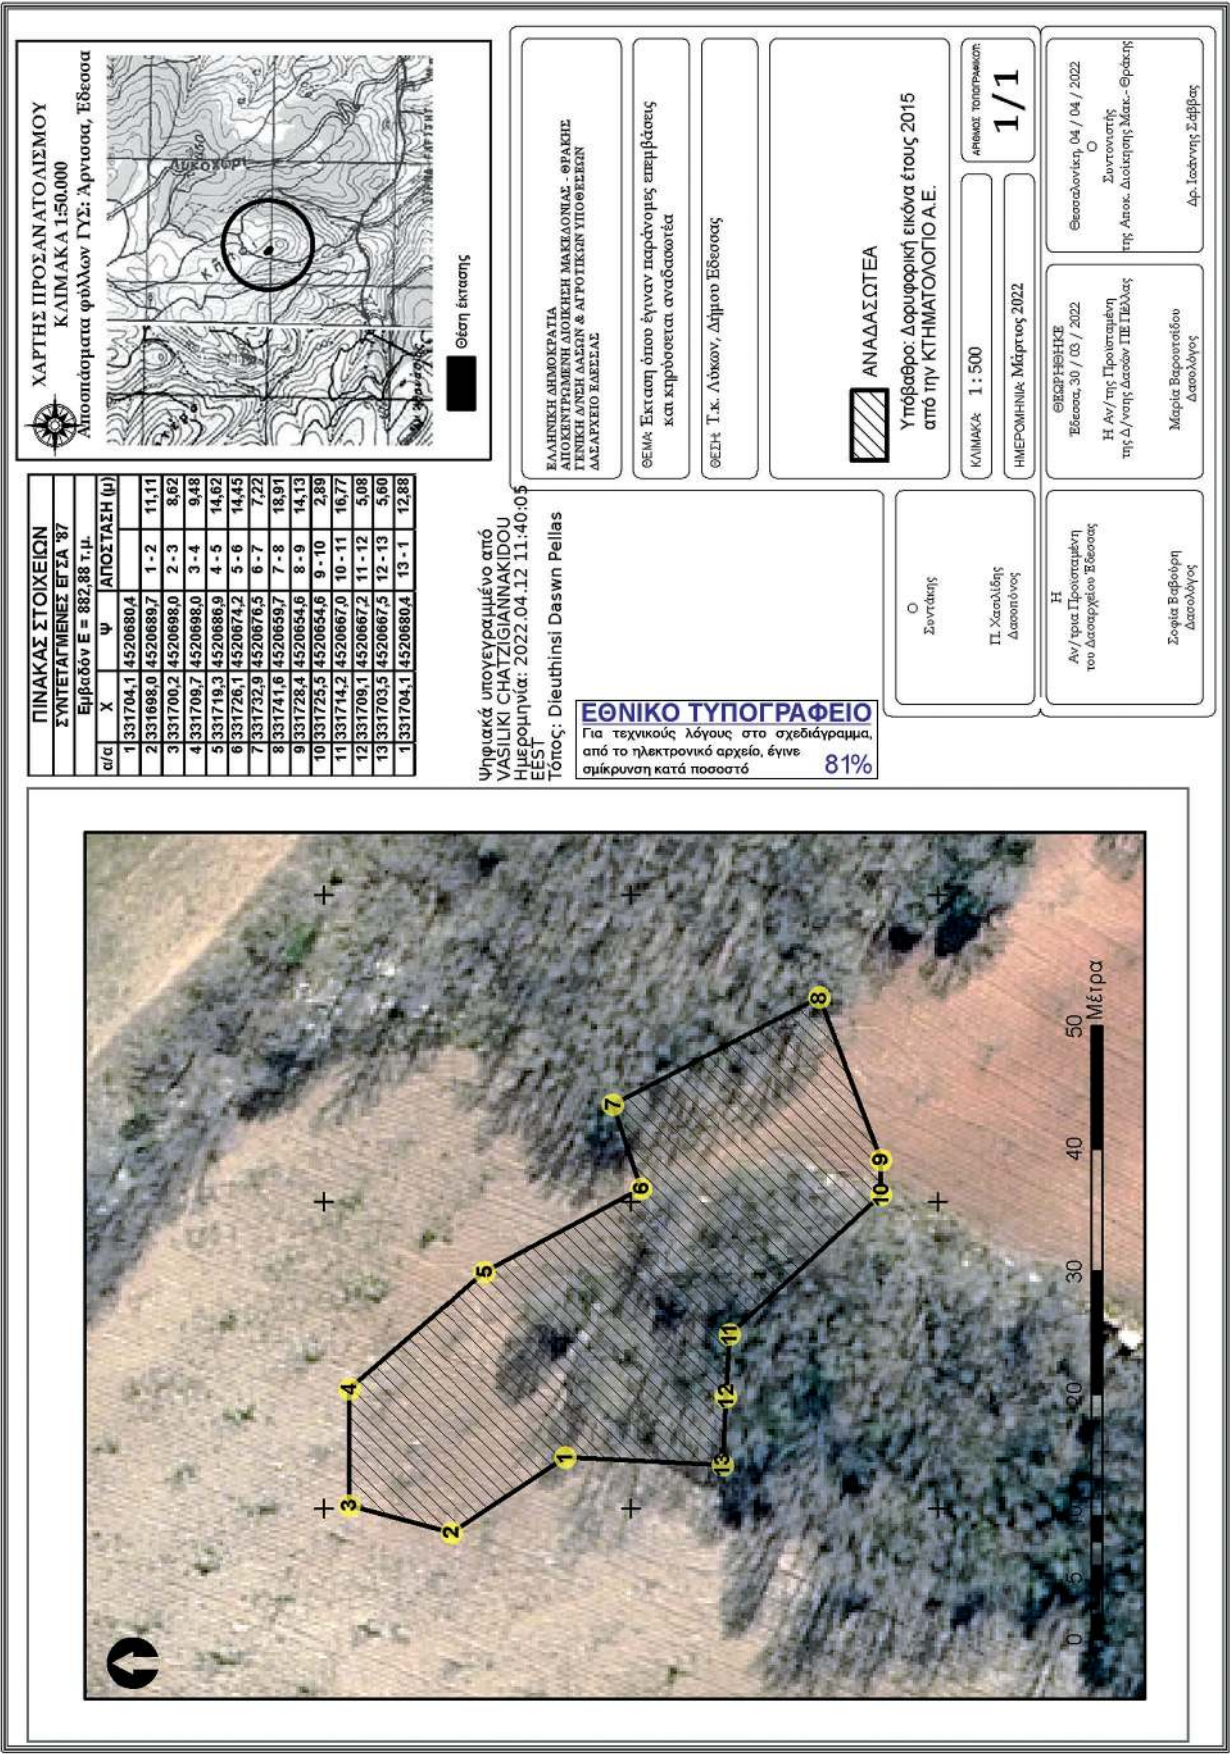

Η απόφαση αυτή να δημοσιευθεί στην Εφημερίδα της Κυβερνήσεως.

Έδεσσα, 4 Απριλίου 2022

Ο Συντονιστής Αποκεντρωμένης Διοίκησης

ΙΩΑΝΝΗΣ ΣΑΒΒΑΣ

Αριθμ. 65911

(2)

Κήρυξη ως αναδασωτέας έκτασης συνολικού εμβαδού 1.027,34 τ.μ., στη θέση «Ξηριάς», της Δ.Κ. Καρπενησίου, του Δήμου Καρπενησίου της Περιφερειακής Ενότητας Ευρυτανίας, που εκχερσώθηκε και καταλήφθηκε παράνομα.

Ο ΣΥΝΤΟΝΙΣΤΗΣ

ΑΠΟΚΕΝΤΡΩΜΕΝΗΣ ΔΙΟΙΚΗΣΗΣ

ΘΕΣΣΑΛΙΑΣ - ΣΤΕΡΕΑΣ ΕΛΛΑΔΑΣ

Έχοντας υπόψη:

1. Την παρ. 1 του άρθρου 24 και την παρ. 3 του άρθρου 117 του Συντάγματος.

2. Την παρ. 1 του άρθρου 38, όπως αντικαταστάθηκε με τις διατάξεις της παρ. 1 του άρθρου 35 του ν. 4280/2014 (Α' 159), όπως τροποποιήθηκε και ισχύει με τις διατάξεις του άρθρου 32 του ν. 4342/2015 (Α' 143) περί περιβαλλοντικής αναβάθμισης και ιδιωτικής πολεοδόμησης - Βιώσιμη ανάπτυξη οικισμών - Ρυθμίσεις δασικής νομοθεσίας και άλλες διατάξεις και των παρ. 1 και 3 του άρθρου 41 του ν. 998/1979 περί «Προστασίας των δασών και των δασικών εν γένει εκτάσεων της χώρας» (Α' 289).

3. Τις υπ'αρ. 160417/1180/08-07-1980 και 182447/3049/24-09-1980 εγκύκλιες διαταγές του Υπουργείου Γεωργίας σχετικά με την κήρυξη εκτάσεων ως αναδασωτέων.

4. Τις διατάξεις του ν. 2503/1997 «Διοίκηση, οργάνωση, στελέχωση της Περιφέρειας, ρύθμιση θεμάτων για την τοπική αυτοδιοίκηση και άλλες διατάξεις» (Α' 107).

5. Το άρθρο 280 του ν. 3852/2010 «Νέα Αρχιτεκτονική της Αυτοδιοίκησης και της Αποκεντρωμένης Διοίκησης - Πρόγραμμα Καλλικράτης» (Α' 87).

6. Το π.δ. 138/2010 «Οργανισμός της Αποκεντρωμένης Διοίκησης Θεσσαλίας - Στερεάς Ελλάδας» (Α' 231).

7. Την υπ'αρ. 6985/85797/12-06-2017 απόφαση του Συντονιστή Αποκεντρωμένης Διοίκησης Θεσσαλίας και Στερεάς Ελλάδας «Μεταβίβαση δικαιώματος υπογραφής

του Συντονιστή Αποκεντρωμένης Διοίκησης Θεσσαλίας - Στερεάς Ελλάδας (Α.Δ.Θ.Σ.Ε) στον Προϊστάμενο ή στην Προϊστάμενη της Γενικής Διευθύνσεως Δασών και Αγροτικών Υποθέσεων και στους Προϊσταμένους ή στις Προϊσταμένες Διευθύνσεων και Δασαρχείων της ανωτέρω Γενικής Διευθύνσεως» (Β' 2003).

8. Την υπ'αρ. 92801/31-12-2020 απόφαση του Υπουργείου Εσωτερικών «Αυτοδίκαιη απαλλαγή του Νικολάου Ντίτορα του Ευαγγέλου από τα καθήκοντα του Συντονιστή Αποκεντρωμένης Διοίκησης Θεσσαλίας - Στερεάς Ελλάδας και ορισμός ασκούντος καθήκοντα Συντονιστή Αποκεντρωμένης Διοίκησης Θεσσαλίας - Στερεάς Ελλάδας» (Υ.Ο.Δ.Δ. 1094).

9. Την υπ'αρ. 41151/3-2-2022 πρόταση του Δασαρχείου Καρπενησίου περί κηρύξεως ως αναδασωτέας, της αναφερόμενης στο θέμα έκτασης που πριν την εκχέρσωση είχε δασικό χαρακτήρα κατά την έννοια της παρ. 1 του άρθρου 3 του ν. 998/1979, αποφασίζουμε:

Κηρύσσουμε ως αναδασωτέα, με σκοπό την αποκατάσταση της δασικής βλάστησης (που καταστράφηκε λόγω εκχέρσωσης) και την διατήρηση του δασικού χαρακτήρα της, την έκταση συνολικού εμβαδού 1.027,34 τ.μ., στη θέση «Ξηριάς» της Δ.Κ. Καρπενησίου, του Δήμου Καρπενησίου της Περιφερειακής Ενότητας Ευρυτανίας, που προσδιορίζεται από τα σημεία 1, 2, 3, 4, 5..., 19, 20, 1 και απεικονίζεται στο επισυναπτόμενο τοπογραφικό δι-άγραμμα κλιμ. 1:1.000, προσδιορίζεται επακριβώς στους πίνακες συντεταγμένων που επισυνάπτονται σ' αυτό και συνορεύει ως εξής:

Βόρεια: Με έκταση δασικού χαρακτήρα, αναδασωτέα έκταση και έκταση μη δασικού χαρακτήρα.

Νότια: Με έκταση δασικού χαρακτήρα.

Ανατολικά: Με έκταση δασωθέντα αγρού.

Δυτικά: Με έκταση δασικού χαρακτήρα και αναδασωτέα έκταση.

Ο χαρακτηρισμός των όμορων εκτάσεων είναι ενδεικτικός και όχι οριστικός.



Σκοπός της κήρυξης της ανωτέρω έκτασης ως αναδασωτέας είναι αφενός η αποκατάσταση της καταστραφείσας δασικής βλάστησης με φυσική αναγέννηση και αφετέρου η διατήρηση του δασικού χαρακτήρα αυτής, ώστε να αποκλεισθεί η διάθεσή της για άλλη χρήση.

Από τις διατάξεις της παρούσας, δεν προκαλείται δαπάνη σε βάρος του κρατικού προϋπολογισμού.

Η ισχύς της παρούσας απόφασης αρχίζει από την δημοσίευσή της στην Εφημερίδα της Κυβερνήσεως.

ΤΟΠΟΓΡΑΦΙΚΟ ΔΙΑΓΡΑΜΜΑ

Αναδασωτέας έκτασης δασικού χαρακτήρα (Δάσος) συνολικού εμβαδού 1.027,34τμ στη θέση "Ξηριάς" Δ.Κ.Καρπενησίου του Δήμου Καρπενησίου Π.Ε. Ευρυτανίας

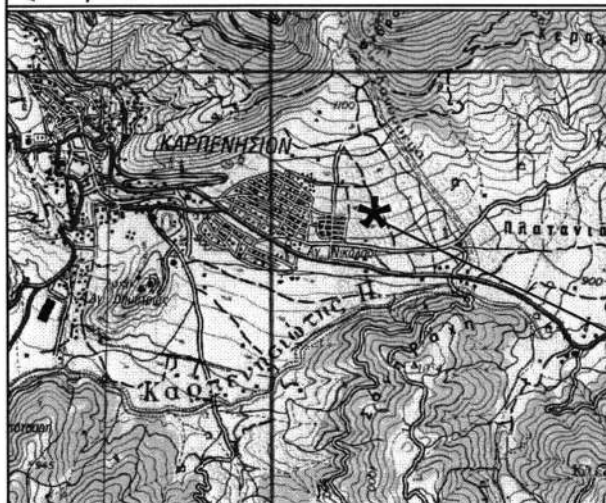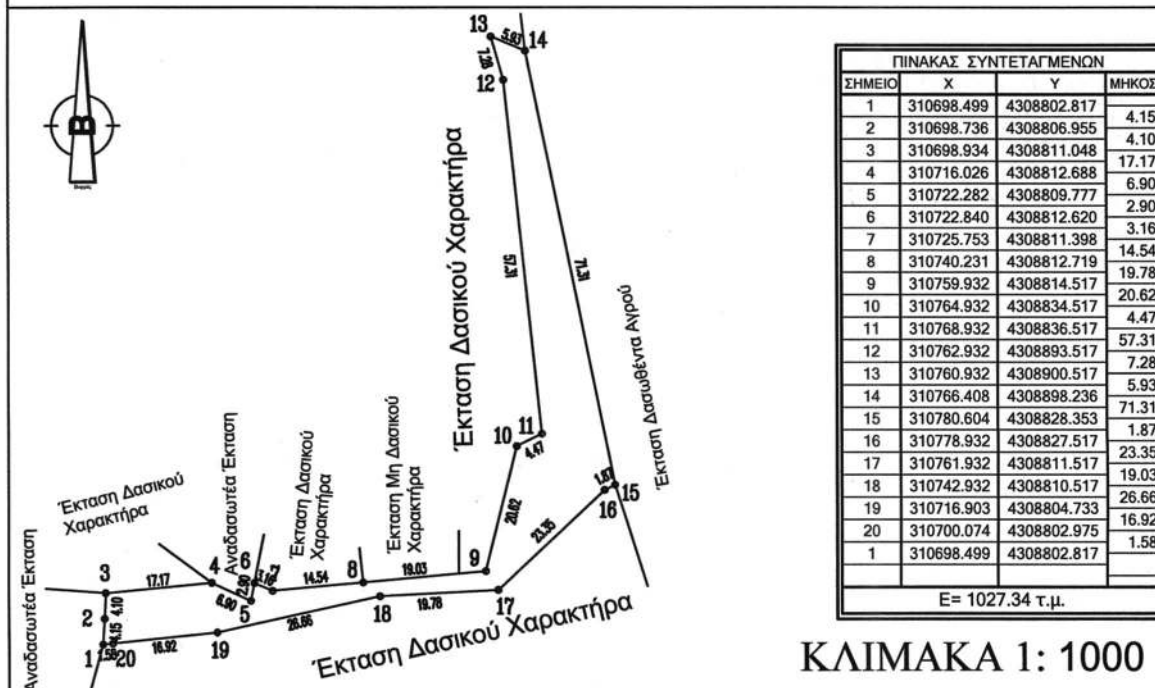

ΑΠΟΣΠΑΣΜΑ ΧΑΡΤΗ ΓΥΣ ΦΥΛΛΟ ΚΑΡΠΕΝΗΣΙΟΥ

Κλίμακα 1: 50.000

Εμβαδόν : 1.027,34 τ.μ.

Θέση έκτασης που κηρύσσεται
αναδασωτέα

ΕΘΝΙΚΟ ΤΥΠΟΓΡΑΦΕΙΟ
Για τεχνικούς λόγους στο σχεδιάγραμμα,
από το ηλεκτρονικό αρχείο, έγινε
σμίκρυνση κατά ποσοστό **82%**

Ανήκει στην αριθμ. 65911
/12-4-2022 Απόφασή μας.



ΕΛΕΓΧΘΗΚΕ
Καρπενήσι 3-3-2022
Ο Αναπληρωτής Προϊστάμενος
Δασαρχείου Καρπενησίου

Καρκάνης Ιωάννης
Δασολόγος

Καρπενήσι 3-3-2022
Η Συντάκτρια

Μητρολιά Ιωάννα
Δασοπόνος

Η απόφαση αυτή να δημοσιευθεί στην Εφημερίδα της Κυβερνήσεως.

Καρπενήσι, 12 Απριλίου 2022

Με εντολή Συντονιστή
Αποκεντρωμένης Διοίκησης
Ο Διευθυντής Δασών Ευρυτανίας
ΙΩΑΝΝΗΣ ΦΑΚΑΣ

Αριθμ. 67202

(3)

Κήρυξη ως αναδασωτέας δημόσιας έκτασης δασικού χαρακτήρα εμβαδού 18.897,80 τ.μ. στη θέση «Καστράκι» της περιοχής Τ.Κ. Ξυλικών Δ.Ε Αμφίκλειας Δήμου Αμφίκλειας Ελάτειας Περιφερειακής Ενότητας Φθιώτιδας.

Ο ΣΥΝΤΟΝΙΣΤΗΣ ΑΠΟΚΕΝΤΡΩΜΕΝΗΣ
ΔΙΟΙΚΗΣΗΣ ΘΕΣΣΑΛΙΑΣ - ΣΤΕΡΕΑΣ ΕΛΛΑΔΑΣ

Έχοντας υπόψη:

1. Την παρ. 1 του άρθρου 24 και την παρ. 3 του άρθρου 117 του Συντάγματος.
2. Τα άρθρα 6 και 280 του ν. 3852/2010 «Νέα Αρχιτεκτονική της Αυτοδιοίκησης και της Αποκεντρωμένης Διοίκησης - Πρόγραμμα Καλλικράτης» (Α' 87).
3. Το π.δ. 138/2010 «Οργανισμός της Αποκεντρωμένης Διοίκησης Θεσσαλίας - Στερεάς Ελλάδας» (Α' 231).
4. Τον ν. 998/1979 «Περί προστασίας των δασών και των δασικών εν γένει εκτάσεων της χώρας» (Α' 289) όπως τροποποιήθηκαν με τον ν. 3208/2003 (Α' 303), το άρθρο 9 του ν. 3818/2010 (Α' 17) και την παρ. 1 του άρθρου 35 του ν. 4280/2014 (Α' 159) και συγκεκριμένα: α) της παρ. 1 του άρθρου 38, β) της παρ. 1 του άρθρου 41.
5. Τις διαταγές του Υπουργείου Γεωργίας: α) 160417/1180/8-7-1980, β) 182447/3049/24-9-1980 και γ) 105204/2793/31-07-2002.
6. Την υπ' αρ. 110789/1293/02-09-2014 διαταγή του Υ.ΠΕ.Κ.Α.
7. Τα άρθρα 28 και 28Α του ν. 4325/2015 «Εκδημοκρατισμός της Διοίκησης - Καταπολέμηση Γραφειοκρατίας και Ηλεκτρονική Διακυβέρνηση. Αποκατάσταση αδικιών και άλλες διατάξεις» (Α' 47).
8. Την υπ' αρ. 6985/85797/01-06-2017 απόφαση του Συντονιστή Αποκεντρωμένης Διοίκησης Θεσσαλίας - Στερεάς Ελλάδας «Μεταβίβαση δικαιώματος υπογραφής κ.λπ. στους Προϊσταμένους ή στις Προϊσταμένες Διευθύνσεων» (Β' 2003).

9. Την υπ' αρ. 92801/31-12-2020 απόφαση του Υπουργείου Εσωτερικών «Αυτοδίκαιη απαλλαγή του Νικολάου Ντίτορα του Ευαγγέλου από τα καθήκοντα του Συντονιστή Αποκεντρωμένης Διοίκησης Θεσσαλίας - Στερεάς Ελλάδας και ορισμός ασκούντος καθήκοντα Συντονιστή Αποκεντρωμένης Διοίκησης Θεσσαλίας - Στερεάς Ελλάδας» (Υ.Ο.Δ.Δ. 1094).

10. Την υπ' αρ. 64278/8-4-2022 αναφορά του Δασαρχείου Λαμίας, με την οποία προτείνεται η κήρυξη ως αναδασωτέας της αναφερόμενης στο θέμα έκτασης, αποφασίζουμε:

Κηρύσσουμε ως αναδασωτέα δημόσια έκταση δασικού χαρακτήρα εμβαδού 18.897,80 τ.μ.. στη θέση «Καστράκι» της περιοχής Τ.Κ. Ξυλικών Δ.Ε Αμφίκλειας Δήμου Αμφίκλειας Ελάτειας Περιφερειακής Ενότητας Φθιώτιδας, η οποία καταστράφηκε από πυρκαγιά από τις 7 του μηνός Ιανουαρίου έως τις 8 του μηνός Ιανουαρίου του έτους 2022. Η έκταση αυτή πριν την καταστροφή της καλυπτόταν από δασική βλάστηση (αφάνες κέδρων και δρυός) με ποσοστό δασοκάλυψης 20% και εμπίπτει στην κατηγορία των εκτάσεων της παρ. 2 του άρθρου 3 του ν. 998/1979, όπως τροποποιήθηκε και ισχύει σήμερα, αποτελεί δε μαζί με τις όμορες δασικού χαρακτήρα εκτάσεις οργανική ενότητα που συμβάλλει στη διατήρηση της φυσικής και βιολογικής ισορροπίας και εξυπηρετεί την διαβίωση των ανθρώπων εντός του φυσικού περιβάλλοντος.

Απεικονίζεται με τα στοιχεία (1, 2, 3...10, 11, 1) και προσδιορίζεται επακριβώς από τις αντίστοιχες συντεταγμένες ΕΓΣΑ'87 στο συνημμένο τοπογραφικό διάγραμμα, κλίμακας 1:1.500, το οποίο συνοδεύει την απόφαση αυτή και έχει όρια:

Ανατολικά: Με έκταση δασικού χαρακτήρα

Δυτικά: Με έκταση δασικού χαρακτήρα


Βόρεια: Με έκταση δασικού χαρακτήρα

Νότια: Με έκταση δασικού χαρακτήρα

Σκοπός της κήρυξης της ανωτέρω έκτασης ως αναδασωτέας, είναι η προστασία της, η διατήρηση του δασικού της χαρακτήρα, ο αποκλεισμός διάθεσής της για άλλη χρήση και η επαναδημιουργία της καταστραφείας δασικής βλάστησης με φυσική αναγέννηση.

Επιτρέπεται υποβολή κατ' αυτής αίτησης ακύρωσης στο αρμόδιο Διοικητικό Εφετείο (άρθρο 47 του ν. 3900/2010 - Α' 213) μέσα σε προθεσμία εξήντα (60) ημερών, που αρχίζει από την επομένη της δημοσίευσής της (άρθρο 46 π.δ. 18/1989 - Α' 8).

Από τις διατάξεις της απόφασης αυτής δεν προκαλείται δαπάνη σε βάρος του κρατικού προϋπολογισμού.

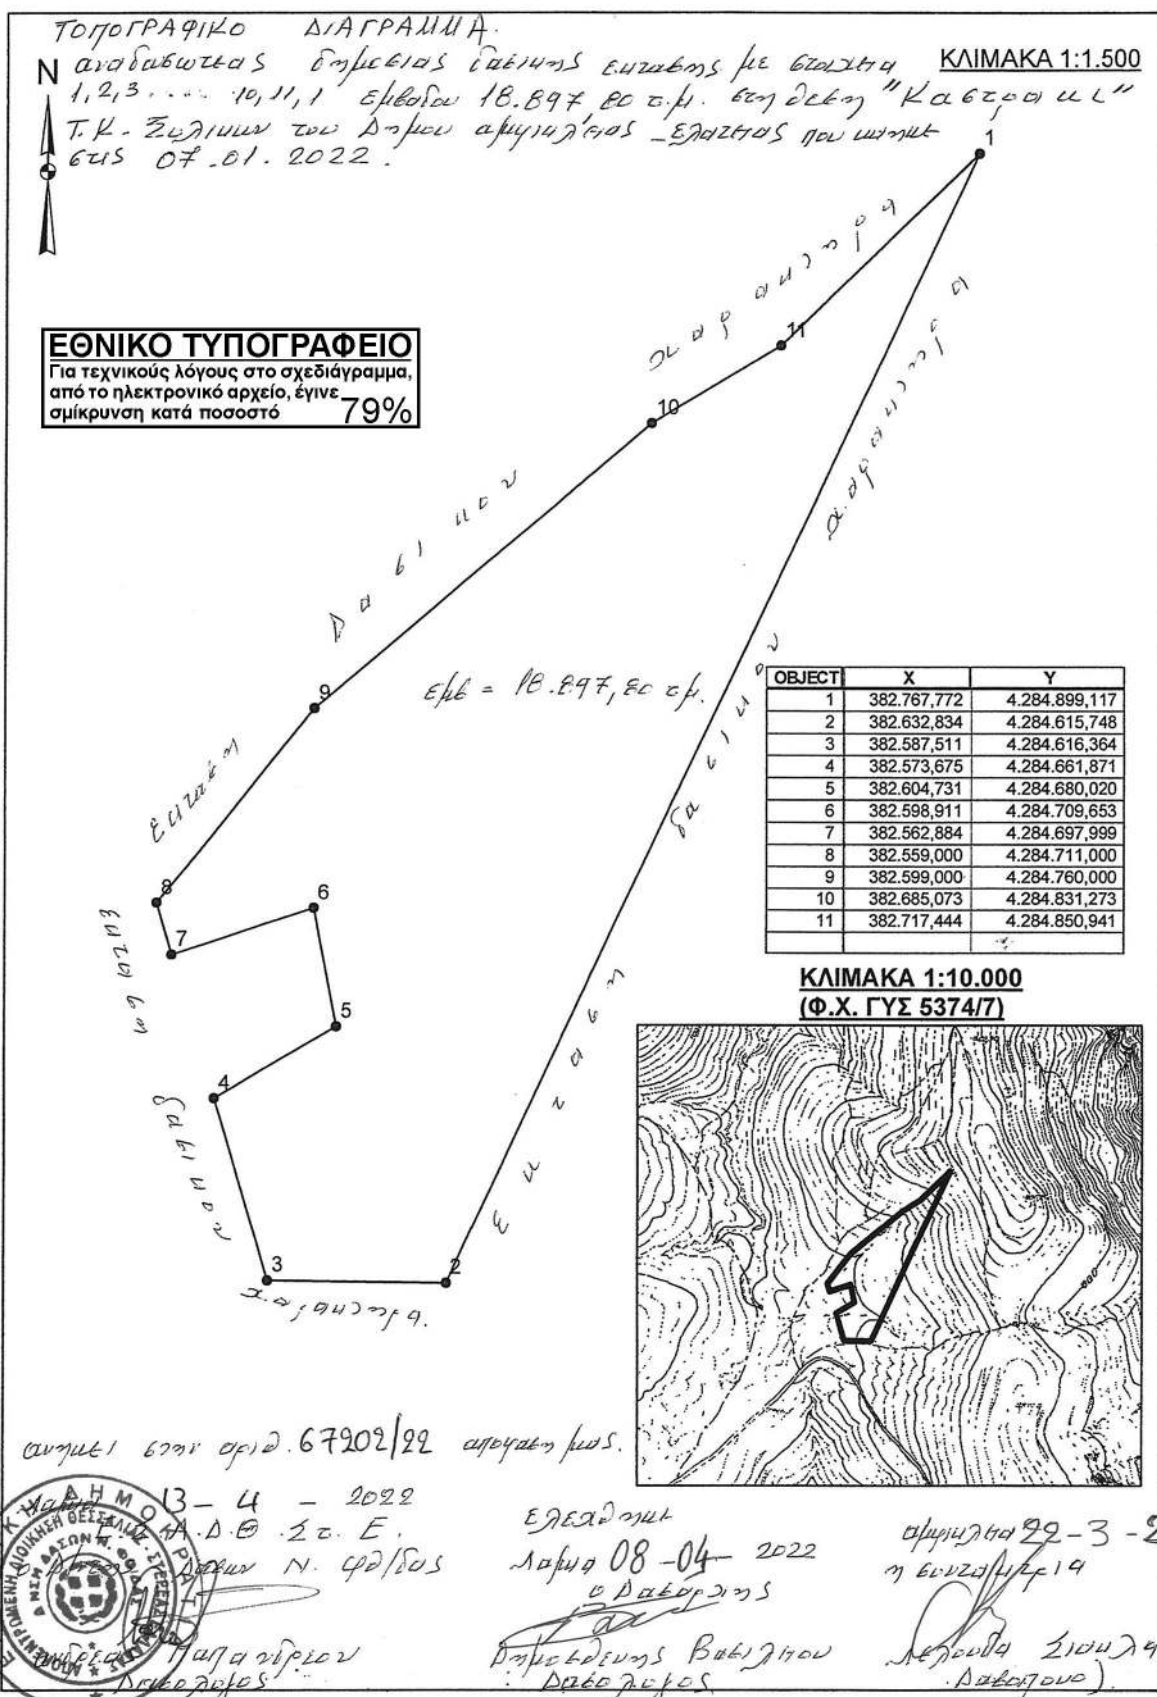

Η απόφαση αυτή να δημοσιευθεί στην Εφημερίδα της Κυβερνήσεως.

Λαμία, 13 Απριλίου 2022

Με εντολή Συντονιστή
Αποκεντρωμένης Διοίκησης
Ο Διευθυντής Δασών Φθιώτιδας

ΑΝΔΡΕΑΣ ΠΑΠΑΝΔΡΕΟΥ

ΔΙΟΡΘΩΣΕΙΣ ΣΦΑΛΜΑΤΩΝ

(4)

Στην υπ' αρ. 9566/1839/05.04.2000 απόφαση του Υπουργού Περιβάλλοντος, Χωροταξίας και Δημοσίων Έργων που δημοσιεύθηκε στην Εφημερίδα της Κυβερνήσεως (Δ' 235) στη σελίδα 2201 στην Β' στήλη και όπως διορθώθηκε με τη διόρθωση σφάλματος Δ' 721/2021, στο σημείο α/α. 31 του ΠΙΝΑΚΑ ΔΙΑΤΗΡΗΤΕΩΝ ΚΤΙΡΙΩΝ, διορθώνεται

το εσφαλμένο:

«31.Β. Παύλου 43»,

στο ορθό:

«31.Β. Παύλου 43 και Πλ. Ευκαλύπτων».

(Από το Υπουργείο Περιβάλλοντος και Ενέργειας)

(5)

Στο από 27.07.1982 προεδρικό διάταγμα που δημοσιεύθηκε στην Εφημερίδα της Κυβερνήσεως (Δ' 410) στη σελίδα 5065 στην Β' στήλη, στο σημείο α/α. 65 του πίνακα διατηρητέων κτιρίων, διορθώνεται

το εσφαλμένο:

«65. Οδός: Ευαγγελιστρίας, Φίλωνος 4 και Κολοκοτρώνη (Τζάννειο Ορφανοτροφείο)»,

στο ορθό:

«65. Οδός: Ευαγγελιστρίας, Φίλωνος και Κολοκοτρώνη (Τζάννειο Ορφανοτροφείο)».

(Από το Υπουργείο Περιβάλλοντος και Ενέργειας)