



ΕΦΗΜΕΡΙΔΑ ΤΗΣ ΚΥΒΕΡΝΗΣΕΩΣ ΤΗΣ ΕΛΛΗΝΙΚΗΣ ΔΗΜΟΚΡΑΤΙΑΣ

12 Μαΐου 2022

ΤΕΥΧΟΣ ΤΕΤΑΡΤΟ

Αρ. Φύλλου 333

ΑΠΟΦΑΣΕΙΣ

Αριθμ. 262745

Τροποποίηση της υπ' αρ. 11359/18-05-2021 κοινής απόφασης των Υπουργών Περιβάλλοντος και Ενέργειας, Εσωτερικών και Μετανάστευσης και Ασύλου «Χορήγηση άδειας χωροθέτησης και κατασκευής για το έργο: "Κατασκευή Περιφερειακών Υπηρεσιών, Δομών και Διακριτών χώρων του άρθρου 8 του ν. 4375/2016 στη Νήσο Λέσβο", στη θέση "Βάστρια" (Πλάτη), Δ.Ε. Λουτροπόλεως Θερμής Δήμου Μυτιλήνης και Δ.Ε. Αγ. Παρασκευής, Δήμου Δυτικής Λέσβου, της Περιφερειακής Ενότητας Λέσβου της Περιφέρειας Βορείου Αιγαίου» (Δ' 265).

**ΟΙ ΥΠΟΥΡΓΟΙ
ΠΕΡΙΒΑΛΛΟΝΤΟΣ ΚΑΙ ΕΝΕΡΓΕΙΑΣ -
ΕΣΩΤΕΡΙΚΩΝ - ΜΕΤΑΝΑΣΤΕΥΣΗΣ ΚΑΙ ΑΣΥΛΟΥ**

Έχοντας υπόψη:

1. Τις διατάξεις:

α. Των άρθρων 8, 10 και της παρ. 3 του άρθρου 16 του ν. 4375/2016 «Οργάνωση και λειτουργία Υπηρεσίας Ασύλου, Αρχής Προσφυγών, Υπηρεσίας Υποδοχής και Ταυτοποίησης σύστασης Γενικής Γραμματείας Υποδοχής, προσαρμογή της Ελληνικής Νομοθεσίας προς τις διατάξεις της οδηγίας 2013/32/ΕΕ του Ευρωπαϊκού Κοινοβουλίου και του Συμβουλίου "σχετικά με τις κοινές διαδικασίες για τη χορήγηση και ανάκληση του καθεστώτος διεθνούς προστασίας (αναδιτύπωση)" (L 180/29.6.2013), διατάξεις για την εργασία δικαιούχων διεθνούς προστασίας και άλλες διατάξεις» (Α' 51),

β. Του ν. 4622/2019 «Επιτελικό Κράτος: οργάνωση, λειτουργία και διαφάνεια της Κυβέρνησης, των κυβερνητικών οργάνων και της κεντρικής δημόσιας διοίκησης» (Α' 133) και ειδικότερα την παρ. 3 του άρθρου 109, και την αναγκαιότητα, για τη διασφάλιση της δημόσιας ασφάλειας και υγείας, μετεγκατάστασης, των επί του παρόντος διαμενόντων πολιτών τρίτων χωρών από την προσωρινή δομή στο ΚΑΡΑ ΤΕΠΕ που δημιουργήθηκε κάτω από συνθήκες ασφυκτικής πίεσης λόγω ολοσχερούς καταστροφής του πρώην Κέντρου Υποδοχής και Ταυτοποίησης της Μόριας από πυρκαγιά, σε νέα δομή της παρ. 4 του άρθρου 8 του ν. 4375/2016 στη περιοχή «Βάστρια (Πλάτη)» της Π.Ε. Λέσβου, της Περιφέρειας Βορείου Αιγαίου.

γ. Του π.δ. 141/2017 «Οργανισμός Υπουργείου Εσωτερικών» (Α' 180), σε συνδυασμό με το άρθρο 12 του π.δ. 84/2019 «Σύσταση και κατάργηση Γενικών Γραμματειών και Ειδικών Γραμματειών/Ενιαίων Διοικητικών Τομέων Υπουργείων.» (Α' 123).

δ. Του π.δ. 81/2019 «Σύσταση, συγχώνευση, μετονομασία και κατάργηση Υπουργείων και καθορισμός των αρμοδιοτήτων τους - Μεταφορά υπηρεσιών και αρμοδιοτήτων μεταξύ Υπουργείων.» (Α' 119).

ε. Του π.δ. 4/2020 «Σύσταση Υπουργείου Μετανάστευσης και Ασύλου, καθορισμός των αρμοδιοτήτων του και ανακατανομή αρμοδιοτήτων μεταξύ Υπουργείων» (Α' 4).

στ. Του π.δ. 6/2020 «Διορισμός Υπουργού και Αναπληρωτή Υπουργού» (Α' 5).

ζ. Του π.δ. 62/2020 «Διορισμός Αναπληρωτών Υπουργών και Υφυπουργών» (Α' 155).

η. Του π.δ. 106/2020 «Οργανισμός Υπουργείου Μετανάστευσης και Ασύλου» (Α' 255).

θ. Του π.δ. 2/2021 «Διορισμός Υπουργών, Αναπληρωτών Υπουργών και Υφυπουργών» (Α' 2).

ι. Της υπ' αρ. 2/7-1-2021 κοινής απόφασης του Πρωθυπουργού και του Υπουργού Περιβάλλοντος και Ενέργειας «Ανάθεση αρμοδιοτήτων στον Υφυπουργό Περιβάλλοντος και Ενέργειας, Νικόλαο Ταγαρά» (Β' 45).

ια. Της υπό στοιχεία Υ22/17.6.2021 απόφασης του Πρωθυπουργού «Ανάθεση αρμοδιοτήτων στον Αναπληρωτή Υπουργό Εσωτερικών, Στυλιανό Πέτσα» (Β' 2607).

ιβ. Της υπ' αρ. 1671/20-2-2020 κοινής απόφασης του Πρωθυπουργού και του Υπουργού Μετανάστευσης και Ασύλου «Διορισμός του Εμμανουήλ Λογοθέτη ως μετακλητού Γενικού Γραμματέα της Γενικής Γραμματείας Υποδοχής Αιτούντων Άσυλο του Υπουργείου Μετανάστευσης και Ασύλου» (Υ.Ο.Δ.Δ. 122).

ιγ. Της υπ' αρ. 13429/27-10-2020 απόφασης του Υπουργού Μετανάστευσης και Ασύλου «Μεταβίβαση αρμοδιοτήτων Υπουργού Μετανάστευσης και Ασύλου στον Γενικό Γραμματέα Υποδοχής Αιτούντων Άσυλο στο Υπουργείο Μετανάστευσης και Ασύλου.» (Β' 4812).

ιδ. Της υπ' αρ. 11359/18-05-2021 κοινής απόφασης των Υπουργών Περιβάλλοντος και Ενέργειας, Εσωτερικών και Μετανάστευσης και Ασύλου, «Χορήγηση άδειας χωροθέτησης και κατασκευής για το έργο: "Κατασκευή Περιφερειακών Υπηρεσιών, Δομών και Διακριτών χώρων του άρθρου 8 του ν. 4375/2016 στη Νήσο Λέσβο", στη θέση "Βάστρια" (Πλάτη), Δ.Ε. Λουτροπόλεως Θερμής

Δήμου Μυτιλήνης και Δ.Ε. Αγ. Παρασκευής, Δήμου Δυτικής Λέσβου, της Περιφερειακής Ενότητας Λέσβου της Περιφέρειας Βορείου Αιγαίου» (Δ' 265).

2. Την υπ' αρ. 239007/29-4-2022 (ΑΔΑ: 9ΛΩΣ46ΜΔΨΟ-ΠΚ1) απόφαση του Υπουργού Μετανάστευσης και Ασύλου «Εγκριση της υπ' αρ. 236189/28-04-2022 δήλωσης υπαγωγής και Υπαγωγή σε Πρότυπες Περιβαλλοντικές Δεσμεύσεις του έργου: Δασική Οδοποιία Α' Κατηγορίας οδού πρόσβασης της προσωρινής δομής στη θέση ΠΛΑΤΗ ΒΑΣΤΡΙΑ στη νήσο Λέσβο, ως συνοδό έργο για την "Κατασκευή Περιφερειακών Υπηρεσιών, Δομών και Διακριτών χώρων του άρθρου 8 του ν.4375/2016 στη Νήσο Λέσβο", στη θέση "Βάστρια" (Πλάτη), Δ.Ε. Λουτροπόλεως Θέρμης Δήμου Μυτιλήνης και Δ.Ε. Αγ. Παρασκευής, Δήμου Δυτικής Λέσβου, της Περιφερειακής Ενότητας Λέσβου, της Περιφέρειας Βορείου Αιγαίου».


3. Την από 11-5-2022 και υπ' αρ. 262485 έγγραφη εισήγηση του Γενικού Γραμματέα Υποδοχής Αιτούντων Άσυλο, «Τροποποίηση της υπ' αρ. 11359/2021 κοινής υπουργικής απόφασης «Χορήγηση άδειας χωροθέτησης και κατασκευής για το έργο: "Κατασκευή Περιφερειακών Υπηρεσιών, Δομών και Διακριτών χώρων του άρθρου 8 του ν. 4375/2016 στη Νήσο Λέσβο", στη θέση "Βάστρια" (Πλάτη), Δ.Ε. Λουτροπόλεως Θέρμης Δήμου Μυτιλήνης και Δ.Ε. Αγ. Παρασκευής, Δήμου Δυτικής Λέσβου, της Περιφερειακής Ενότητας Λέσβου της Περιφέρειας Βορείου Αιγαίου.» ως προς τη χάραξη της οδού πρόσβασης συνοδό έργο της προσωρινής Δομής», με συνημμένα τα εξής έγγραφα: α) το από Μαΐου 2022 τοπογραφικό διάγραμμα β) το από Μαΐου 2021 Σχέδιο Γενικής Διάταξης Δομής στη Νήσο Λέσβο, γ) την από Απριλίου 2021 και υπ' αρ. 913/27-4-2021 Τεχνική Περιγραφή και δ) την από Απριλίου 2022 και υπ' αρ. 236182/28-4-2022 Τεχνική Περιγραφή.


4. Την υπ' αρ. 262663/11-5-2022 Εισήγηση Οικονομικών Συνεπειών της Γενικής Διεύθυνσης Διοικητικών και Οικονομικών Υπηρεσιών του Υπουργείου Μετανάστευσης και Ασύλου, από την οποία προκύπτει ότι α) για τη μίσθωση των εν λόγω γεωτεμαχίων δεν προκαλείται πρόσθετη δαπάνη σε βάρος των εγγεγραμμένων πιστώσεων του ΑΛΕ 2440989001 «Λοιπά μισθώματα» του Ειδικού Φορέα 1055-203 «Γενική Γραμματεία Υποδοχής Αιτούντων Άσυλο» του τακτικού προϋπολογισμού, του Υπουργείου Μετανάστευσης και Ασύλου και β) οι προτεινόμενες διατάξεις αναφορικά με την άδεια κατασκευής

της προαναφερόμενης δομής δεν προκαλούν πρόσθετη δαπάνη και θα καλυφθούν από τις εγκεκριμένες πιστώσεις του έργου με ενάρθμο 2021ΣΕ75620000 του Προϋπολογισμού του Προγράμματος Δημοσίων Επενδύσεων του Υπουργείου Μετανάστευσης και Ασύλου, αποφασίζουμε:

Η παρ. 1 του άρθρου μόνου της υπ' αρ. 11359/18-05-2021 κοινής απόφασης των Υπουργών Περιβάλλοντος και Ενέργειας, Εσωτερικών και Μετανάστευσης και Ασύλου, αντικαθίσταται ως εξής:

«1. Χορηγείται άδεια χωροθέτησης και κατασκευής για την εγκατάσταση δομής της παρ. 4 του άρθρου 8 του ν. 4375/2016, σε γεωτεμάχια που ευρίσκονται στη θέση "ΒΑΣΤΡΙΑ" (Πλάτη), μεταξύ των διοικητικών ορίων της δημοτικής ενότητας Λουτροπόλεως Θέρμης του Δήμου Μυτιλήνης και της δημοτικής ενότητας Αγίας Παρασκευής του Δήμου Δυτικής Λέσβου, της Περιφερειακής Ενότητας Λέσβου, της Περιφέρειας Βορείου Αιγαίου. Τα ανωτέρω γεωτεμάχια εμφανίζονται στο από Μαΐου 2022 και με αριθμό σχεδίου Τ1 τοπογραφικό διάγραμμα του πολιτικού μηχανικού Παναγιώτη Μπίνιου, - το οποίο έχει συνταχθεί με το σύστημα συντεταγμένων κορυφών ΕΓΣΑ '87- και αποτυπώνονται ως ακολούθως: α) γεωτεμάχιο συνολικού εμβαδού 298.191,002 τετραγωνικών μέτρων το οποίο αποτυπώνεται ως γεωτεμάχιο (1) με τα περιμετρικά αριθμητικά στοιχεία 1-2-3-4- 5-6-7-8-9-10-11-12-13-14-15-16-17-18-19-20-21-22-2 3-24-25-26-27-28-29-30-31-32-33-34-1, και β) γεωτεμάχιο συνολικού εμβαδού 26.265,79 τετραγωνικών μέτρων το οποίο αποτυπώνεται ως γεωτεμάχιο (2) με τα περιμετρικά αριθμητικά στοιχεία π1-π2-π3-π4-π5-π6-π7-π8-π9-π10-...-π35-π36-π37-π38-π 39-π40-41-42- 43-44-45-46-47-48-49-50-51-52-53-54-55-56-57-58-59-60-61-62-63-64-65-66-67-68-69-70-71-72-73-74-75-76-77-78-79-80...255-256-257 -258-259-268-269-270-271-272-273-274-275...660-661-662-π1. Το υπό στοιχείο (β) γεωτεμάχιο θα χρησιμοποιηθεί για την κατασκευή (διαπλάτυνση-διάνοιξη) της οδού πρόσβασης, ως συνοδό έργο, της δομής της παρ. 4 του άρθρου 8 του ν. 4375/2016 στη θέση "ΒΑΣΤΡΙΑ" (Πλάτη) της Περιφερειακής Ενότητας Λέσβου κατά τα ειδικότερα αναφερόμενα στο ως άνω από Μαΐου 2022 τοπογραφικό διάγραμμα, προκειμένου να διασφαλιστεί η επικοινωνία της δομής με το οδικό δίκτυο και να διασφαλισθεί η υγεία και ασφάλεια των φιλοξενουμένων στη δομή.»

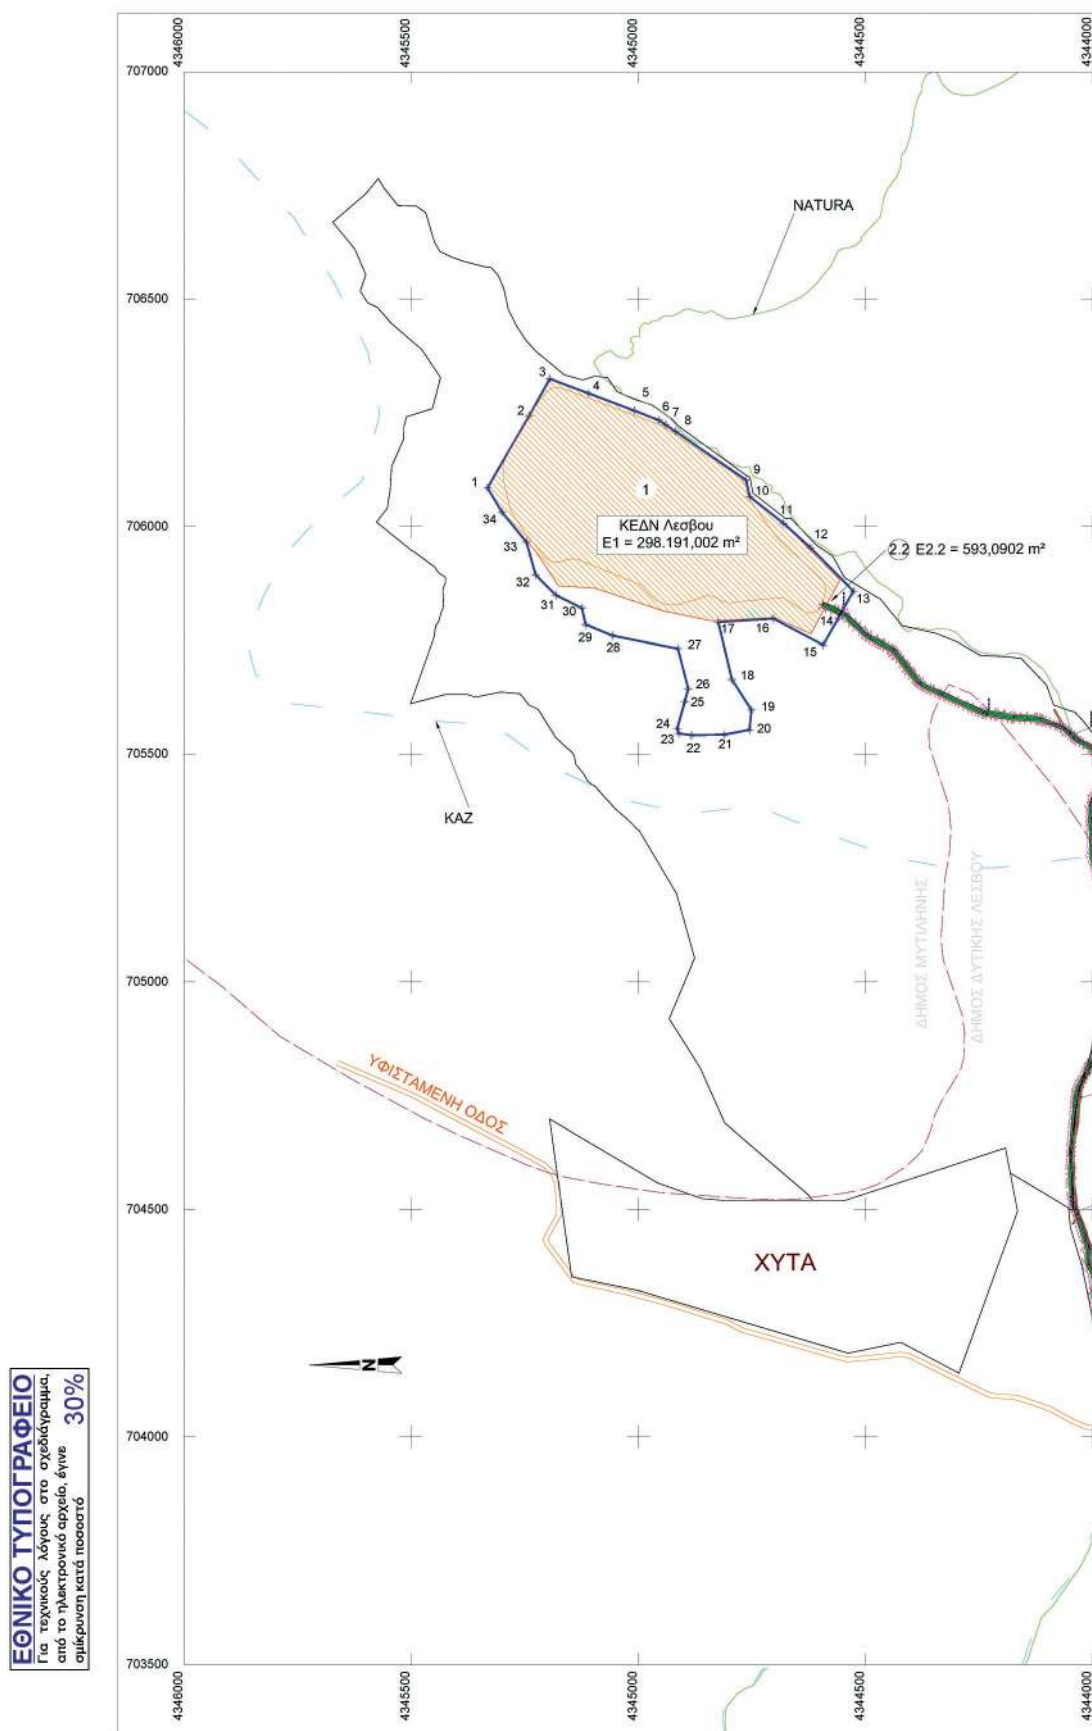

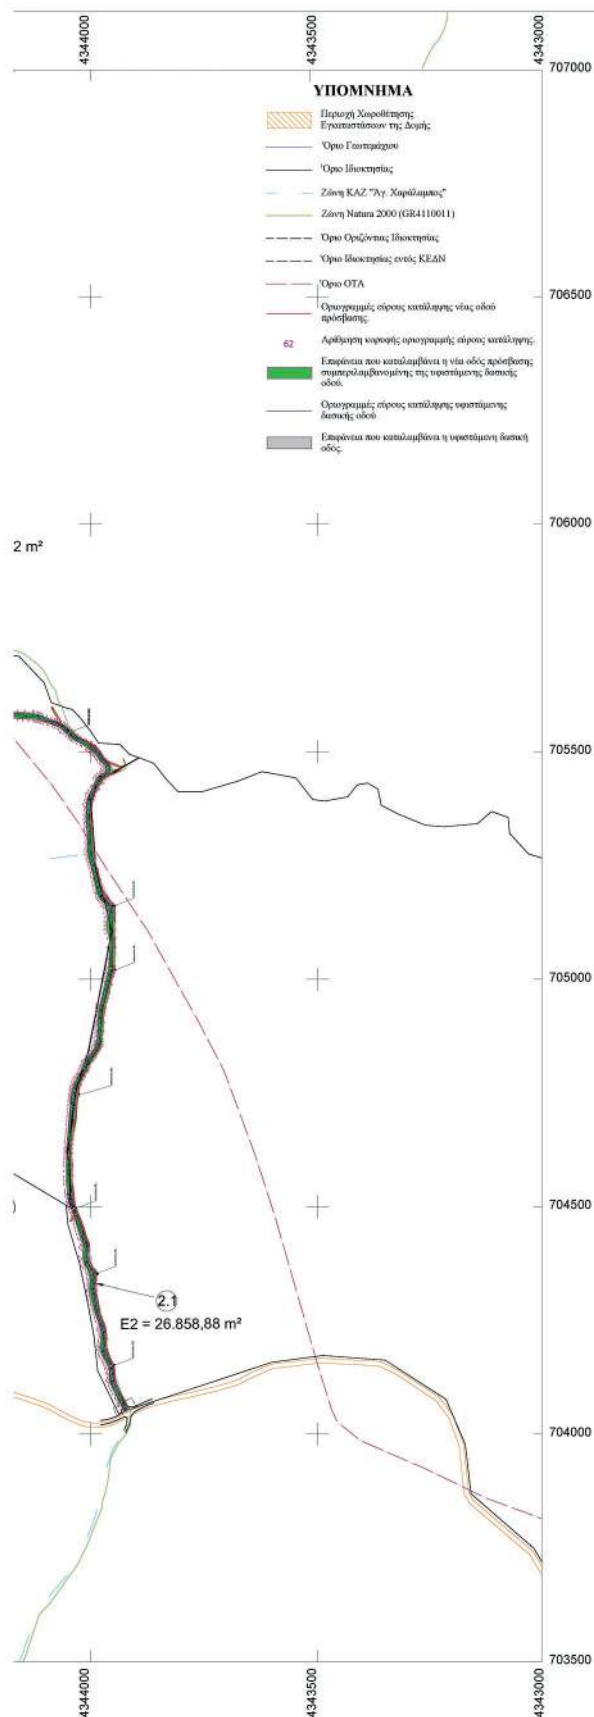

ΣΥΝΤΕΤΑΓΜΕΝΕΣ ΚΟΡΥΦΕΣ		
α/α	X	Y
137	705325.10	434386.71
138	705339.14	434387.27
139	705352.84	434400.33
140	705360.51	434400.36
141	705377.31	434399.44
142	705383.17	434399.13
143	705390.52	434398.20
144	705392.75	434397.47
145	705397.21	434396.46
146	705400.78	434395.19
147	705403.82	434393.67
148	705414.10	434387.61
149	705418.74	434384.63
150	705419.59	434383.97
151	705431.49	434378.54
152	705434.11	434377.33
153	705436.63	434375.85
154	705439.23	434373.18
155	705440.78	434370.81
156	705442.03	434367.33
157	705446.99	434362.71
158	705450.19	434359.50
159	705453.53	434357.90
160	705459.08	434355.64
161	705464.86	434350.52
162	705469.74	434346.75
163	705474.48	434339.36
164	705477.68	434332.32
165	705480.20	434329.44
166	705486.71	434327.38
167	705490.27	434318.95
168	705494.39	434312.36
169	705498.39	434309.80
170	705501.89	434306.53
171	705505.95	434303.75
172	705509.69	434300.87
173	705518.43	434299.87
174	705512.30	434297.94
175	705516.76	434297.16
176	705520.96	434293.08
177	705523.15	434287.86
178	705526.98	434281.92
179	705534.35	434273.12
180	705542.10	434265.44
181	705548.63	434261.70
182	705551.80	434257.74
183	705556.11	434253.81
184	705558.74	434250.67
185	705560.49	434249.98
186	705562.41	434248.05
187	705563.73	434246.97
188	705565.28	434247.84
189	705566.42	434245.04
190	705567.76	434242.52
191	705570.25	434238.51
192	705574.29	434236.72
193	705577.81	434234.98
194	705579.27	434231.72
195	705580.48	434231.11
196	705581.28	434230.40
197	705581.70	434231.06
198	705584.34	434222.89
199	705585.11	434222.42
200	705586.32	434213.85
201	705587.22	434215.83
202	705587.83	434217.41
203	705588.29	434217.62
204	705587.89	434218.75
205	705590.98	434219.82
206	705591.63	434217.45
207	705593.87	434207.51
208	705595.65	434203.75
209	705596.34	434203.28
210	705596.17	434203.61
211	705598.11	434204.41
212	705600.86	434204.47
213	705607.75	434203.62
214	705613.33	434207.59
215	705622.11	434206.96
216	705631.80	434216.62
217	705640.19	434234.56
218	705645.99	434250.04
219	705646.82	434251.40
220	705649.31	434257.30
221	705654.41	434268.23
222	705658.27	434271.45
223	705666.33	434274.53
224	705669.47	434277.49
225	705669.44	434281.13
226	705670.82	434284.16
227	705681.64	434292.05
228	705687.04	434298.02
229	705697.09	434303.84
230	705702.75	434308.40
231	705713.36	434311.53
232	705718.28	434322.99
233	705723.43	434327.34
234	705726.99	434329.84
235	705730.33	434332.84
236	705732.30	434334.87
237	705734.85	434338.96
238	705738.38	434342.43
239	705740.76	434344.83
240	705747.06	434348.42
241	705748.48	434348.88
242	705755.53	434347.41
243	705756.19	434347.75
244	705759.89	434346.29
245	705760.94	434346.68
246	705763.13	434349.44
247	705765.77	434354.54
248	705769.84	434358.42
249	705770.04	434350.05
250	705771.32	434350.63
251	705778.03	434356.38
252	705785.48	434353.93
253	705793.51	434352.92
254	705805.21	434358.40
255	705807.99	434356.75
256	705808.90	434351.06
257	705811.44	434344.67
258	705812.93	434345.47
259	705814.43	434345.91
260	705820.25	434349.53
261	705824.13	434357.44
262	705833.07	434359.60
263	705833.87	434355.19
264	705827.28	434358.42
265	705821.72	434359.10
266	705817.15	434355.06
267	705812.09	434351.77
268	705802.68	434355.77
269	705802.11	434348.89
270	705800.32	434345.12
271	705798.34	434344.58
272	705792.86	434342.19
273	705783.84	434333.26

ΣΥΝΤΕΤΑΓΜΕΝΕΣ ΚΟΡΥΦΕΣ ΕΥΡΟΥΣ ΚΑΤΑΛΥΣΗΣ ΝΕΑΣ ΟΔΟΥ ΠΡΟΒΛΕΨΗ		ΣΥΝΤΕΤΑΓΜΕΝΕΣ ΟΡΟΓΡΑΦΟΝ ΥΦΙΣΤΑΜΕΝΗΣ ΟΔΟΥ	
Y			
4349914.20	137	705325.10	4349987.71
4349922.20	138	705330.14	4349977.27
4349927.28	139	705352.84	4349900.33
4349934.65	140	705360.51	4349900.38
4349945.34	141	705377.31	4349898.44
4349945.95	142	705383.77	4349899.13
4349951.11	143	705390.52	4349898.20
4349958.90	144	705401.40	4349897.54
4349963.83	145	705397.37	4349896.45
4349968.40	146	705400.78	4349895.19
4349974.40	147	705403.62	4349893.57
4349983.81	148	705414.10	4349897.51
4349989.17	149	705418.74	4349894.63
4349995.34	150	705419.59	4349893.97
4350001.52	151	705421.40	4349897.84
4350009.92	152	705434.11	4349897.73
4350013.76	153	705436.03	4349897.65
4350019.25	154	705439.23	4349897.16
4350026.41	155	705440.78	4349897.61
4350037.05	156	705442.03	4349897.33
4350047.60	157	705445.66	4349897.77
4350057.92	158	705450.16	4349899.50
4350067.14	159	705453.33	4349897.90
4350077.38	160	705459.08	4349895.64
4350088.30	161	705464.06	4349895.52
4350098.53	162	705469.74	4349896.75
4350109.00	163	705474.68	4349895.59
4350119.78	164	705477.68	4349892.32
4350129.99	165	705480.20	4349895.44
4350140.21	166	705486.71	4349897.26
4350150.43	167	705492.10	4349895.75
4350160.65	168	705494.38	4349897.38
4350170.87	169	705498.38	4349896.80
4350181.09	170	705502.10	4349895.13
4350191.31	171	705505.96	4349897.35
4350201.53	172	705506.68	4349897.60
4350211.75	173	705509.88	4349897.62
4350221.97	174	705512.80	4349892.84
4350232.19	175	705516.78	4349897.18
4350242.41	176	705520.90	4349897.59
4350252.63	177	705523.18	4349901.196
4350262.85	178	705529.38	4349901.92
4350273.07	179	705534.38	4349902.14
4350283.29	180	705542.10	4349905.75
4350293.51	181	705548.63	4349901.70
4350303.73	182	705551.89	4349904.74
4350313.95	183	705557.49	4349901.63
4350324.17	184	705562.74	4349906.67
4350334.39	185	705566.48	4349908.98
4350344.61	186	705572.10	4349905.75
4350354.83	187	705573.23	4349907.49
4350364.05	188	705576.28	4349901.84
4350374.27	189	705582.62	4349907.82
4350384.49	190	705587.76	4349907.83
4350394.71	191	705592.75	4349908.51
4350404.93	192	705597.87	4349907.82
4350415.15	193	705603.87	4349907.82
4350425.37	194	705607.77	4349907.82
4350435.59	195	705610.48	4349911.57
4350445.81	196	705612.10	4349911.44
4350456.03	197	705617.00	4349911.50
4350466.25	198	705624.34	4349912.69
4350476.47	199	705628.10	4349912.69
4350486.69	200	705638.32	4349913.85
4350496.91	201	705647.22	4349918.83
4350507.13	202	705647.22	4349918.83
4350517.35	203	705647.22	4349918.83
4351989.24	347	705647.22	4349918.83
4351999.46	348	705647	

ΕΜΒΛΑΔΟΜΕΤΡΗΣΗ ΓΕΩΤΕΜΑΧΙΩΝ

Εμβαδό γεωτεμαχίου (1) υπό στοιχεία (1.2.3...33.34.1) E1 = 298,191,002 m²

Εμβαδό γεωτεμαχίου (2) υπό στοιχεία (x1,x2,x3...660,661,662,x1) E2 = 26,265,79 m²

Ανάλογη γεωτεμαχίου (2).

Εμβαδό γεωτεμαχίου (2.1) υπό στοιχεία (x1,x2,x3...660,661,662,x1) E2.1 = 26,858,88 m²

Εμβαδό γεωτεμαχίου (2.2) υπό στοιχεία (259,260,261...267,268,259) E2.2 = 593,0902 m²

Τμήμα που βρίσκεται εντός του γεωτεμαχίου (1).

Επομένως: Τελικό εμβαδό γεωτεμαχίου 2: E2= E2.1 + E2.2 = 26858,88-593,09=26.265,79 m²

Συνολικό Εμβαδό Έκτασης Ε = E1+E2 = 324.456,792 m²

Το διάγραμμα είναι ενταγμένο στο κρατικό σύστημα συντεταγμένων ΕΓΣΑ '87 (ΑΡ. 49 ΠΑΡ. 15Ν 4030/2011).

Οι διαστάσεις και το εμβαδό υπολογίστηκαν αναλυτικά από τις συντεταγμένες των κορυφών.

Πίνακας Συντεταγμένων Κορυφών του 1.2.3...33.34.1

Εμβαδόν τμήματος E1 = 298,191,002 m², Περίμετρος = 2.691,503m.

Α/Α	X	Y	Μήκος (m)
1	706085,1377	4345031,6366	
2	706242,9999	4345440,2063	182,428
3	706224,4878	4345194,9879	82,252
4	705292,4994	4345108,8868	91,738
5	705254,4041	4345006,4259	107,441
6	705233,7820	4344955,0965	87,202
7	705223,2386	4344809,8937	18,482
8	705208,8962	4344818,2212	25,959
9	705101,6361	4344762,4462	189,223
10	705086,1305	4344755,0872	38,180
11	705007,3950	4344680,6014	94,865
12	705053,4895	4344621,0282	80,336
13	705058,1267	4344626,7119	134,132
14	705798,5855	4344559,9360	87,635
15	705739,8443	4344653,1801	87,635
16	705787,8402	4344702,7804	123,910
17	705789,8945	4344823,3312	121,421
18	705684,0200	4344794,0200	128,374
19	705697,0000	4344751,0000	79,612
20	705553,5705	4344755,5068	43,663
21	705543,0109	4344809,7545	55,295
22	705541,4638	4344852,9831	73,215
23	705545,4994	4344911,2081	28,512
24	705556,4800	4344914,2360	11,372
25	705615,7709	4344867,6540	61,598
26	705643,9100	4344890,0800	28,141
27	705721,4828	4344912,7591	90,442
28	705780,2416	4345056,4868	149,589
29	705784,5740	434515,8504	64,188
30	705821,0000	4345124,0000	37,317
31	705849,0000	4345181,0000	63,506
32	705884,0000	4345226,0000	63,640
33	705866,0000	4345246,0000	74,726
34	706031,5421	4345290,6067	84,674
1	706085,1377	4345031,6366	82,438

ΠΑΡΑΤΗΡΗΣΕΙΣ

1. Το συνολικό μήκος της νέας οδού πρόσβασης είναι 2.235 μ.
2. Σε όλο το μήκος η νέα οδός πρόσβασης διέρχεται από περιοχές που διέκονται από τις διατάξεις της δασικής νομοθεσίας.
3. Σε μήκος 1.700 μ. περίπου η νέα οδός αποτελεί βελτίωση υφιστάμενης δασικής οδού.
4. Μήκος 550 μ. αποτελεί νέα διάνοξη.
5. Η συνολική επιφάνεια που καταλαμβάνει η νέα οδός πρόσβασης συμπεριλαμβανομένων των τάφρων ομβρίων, των πρανών οργάνων και επιχωμάτων, κ.λ.π. είναι 26.858,88 τ.μ.
6. Η επιφάνεια εκτός της υφιστάμενης οδού που αποτελεί εκμίσθωση στην δασική έκταση είναι 21.216,14 τ.μ
7. Η επιφάνεια που καταλαμβάνει η υφιστάμενη δασική οδός, η οποία θα διασυντεθεί, είναι 8.405,94 τμ

ΑΝΑΔΕΙΞΗ ΜΗΧΑΝΙΚΟΥ (Ν. 651/1977 & 1337/83)

Ο κύριος υπογεγραμμένος μηχανικός, δηλώνει ότι σύμφωνα με το ΣΧΟΛΙΟ ΔΕ Α. Θέρμης Δήμου Λαοφύ, 33227 ΦΕΚ ΑΑΠ 140/ΑΑΠ/2-7-2018:

1. Τα γεωτεμάχια (1),(2),(3) βρίσκονται εκτός σχεδίου, εκτός ορίων οικισμού Ν.Κοιδωνίων, στη θέση "Πλάτη-Βαστρία", της αγροτικής περιφέρειας Ν. Κοιδωνίων του Δήμου Μυτιληνίων, βρίσκονται εκτός περιοχής Natura 2000 και συγκεκριμένα της Ζώνης Ειδικής Προστασίας Ζ.Ε.Π.ΙΙ, για τη διατήρηση των αγρών ποταμών (κοδ. SPA GR4110011 Όρος Οικισμός Λαοφύ).
2. Τα γεωτεμάχια (2) βρίσκονται εκτός σχεδίου, εκτός ορίων οικισμού Α.γ. Παράσκου, στη θέση "Βάστρια", της αγροτικής περιφέρειας Α.γ. Παράσκου του Δήμου Δυτικής Αεσβού, βρίσκονται εκτός περιοχής Natura 2000 και συγκεκριμένα της Ζώνης Ειδικής Προστασίας Ζ.Ε.Π.ΙΙ, για τη διατήρηση των αγρών ποταμών (κοδ. SPA GR4110011 Όρος Οικισμός Λαοφύ).
3. Τα γεωτεμάχια δεν εμπίπτουν στις διατάξεις του Ν. 1337/1983 και ούτε δεν ορίζονται εισαγόμενα σε γη ή σε χωράφι και στην περιοχή που βρίσκονται δεν έχει κορυφή πράξη εφαρμογής του άρθρου 12 του Ν. 1337/83.
4. Ένας των γεωτεμαχίων δε διέρχονται εκτός γραμμής μεταφοράς υψηλής τάσης της ΔΕΗ και αγρών φυσικού αερίου
5. Το συνολικό εμβαδό της έκτασης είναι 324.456,7913 m².

- Ο ΜΗΧΑΝΙΚΟΣ -

ΠΑΝΑΓΙΩΤΗΣ ΜΠΙΝΙΟΣ
Πολίτης Μηχανικός Π.Ε.

ΠΑΝΑΓΙΩΤΗΣ ΜΠΙΝΙΟΣ
Πολίτης Μηχανικός Π.Ε.

Για λόγους και Σύμβαση Υποβολής και Τυποποίησης:

Ν.4375/2016 άρθρο 16 (ΦΕΚ Α'51) όπως τροποποιήθηκε με το άρθρο 96 του ν. 4487/2017 (ΦΕΚ Α'114):

1. Η παρ. 3 του άρθρου 16 του ν. 4375/2016 αντικαθίσταται ως εξής: "3. Σε εξαιρετικές περιπτώσεις επείγουσας και επανοτακτικής ανάγκης και για λόγους εθνικού συμφέροντος, για τις οποίες εγκατάσταση των δομών του άρθρου 16 σε ακίνητα του Δημοσίου, κ.λ.π. ή Ο.Τ.Α., κ.λ.π. απαιτούνται γραμμές, γραμμές όρους λιμένων ή σε αλιευτικά σκάφη, επιτρέπεται η αλλαγή χρήσης των ήδη υφιστάμενων σε αυτά κτηρίων, εγκαταστάσεων και υποδομών, κατά παρέκκλιση κάθε γενικής ή ειδικής πολεοδομικής ή άλλης διάταξης. Η παρέκκλιση ισχύει όσο διαρκεί η ως άνω νέα χρήση. Οι εγκαταστάσεις έχουν προσωρινό χαρακτήρα, δεν μπορούν να χρησιμοποιηθούν για άλλο σκοπό και αποικοινοούνται, όταν εκλείνουν η ανάγκη εγκατάστασης, κατόπιν απόφασης του Υπουργού Μεταναστευτικής Πολιτικής. Ειδικά για την εγκατάσταση των παραπάνω προσωρινών εγκαταστάσεων σε εκτός σχεδίου περιοχές απαιτείται το ελάχιστο εμβαδόν γηπέδου να είναι 4.000 τετραγωνικά μέτρα και να διαμορφώνεται η ύψωση των κτιρίων χωρίς και δικαστικό εισιτήριο μεταναστευτικού οργάνου και πείνιν με επιφάνεια τουλάχιστον 20% της συνολικής έκτασης του γηπέδου, για την αλλαγή χρήσης και της κατεσκευής δεν απαιτείται έκδοση έγκρισης ή άλλας διάταξης ή σχετικό νόμο ή έγκριση. Η παρέκκλιση της αδειοδότησης, όπου απαιτείται, γίνεται σύμφωνα με το ν. 4014/2011. Η αίτηση χορήγησης και κατεσκευής χορηγείται με κοινή απόφαση του Υπουργού Μεταναστευτικής Πολιτικής, Περιβαλλοντικής και Ενέργειας και Εσωτερικών, η οποία μπορεί να εξαιρείται τους όρους και τις λεπτομέρειες για την εφαρμογή των ως άνω ρυθμίσεων και να αφορά ήδη υφιστάμενες δομές και εγκαταστάσεις ορεινής.

Ν.4759/2020 (ΦΕΚ 245 Α') άρθρο 146 "Χορηγείται δυνάμει υπαρκτών υποβολών και τυποποιήσεων και περιγραφής αυτών Τυποποίηση της παρ. 1 του άρθρου 57 του ν. 598/1979 και προέβλεπε παρ.α7 στην παρ. 1 του άρθρου 30 του ν. 4495/2017"

Ν.4887/2022 (ΦΕΚ 16 Α') άρθρο 153 "Ρυθμίζεται του Υπουργείου Μεταναστευτικής και Ασύλου - Τυποποίηση της παρ. 1 του άρθρου 4 του ν. 4258/2014"

ΑΠΟΣΠΑΣΜΑ ΕΚΧΑ - ΔΑΣΙΚΟΣ ΧΑΡΤΗΣ

ΑΝΑΔΕΙΞΗ ΠΕΡΙ ΔΑΣΙΚΟΥ ΧΑΡΤΗ (Άρθρο 20 Ν. 3899/2010)

Ο κύριος υπογεγραμμένος μηχανικός, με απόφαση μου ευλόγη και γνωρίζοντας τις κυρώσεις που προβλέπονται από τις διατάξεις του άρθρου 8 του Ν. 1558/1986, δηλώνει ότι:

- Τμήματα των γεωτεμαχίων (1),(2),(3),(4) & (5) με στοιχεία (Α, Β, Δ & Ι) εμπίπτουν στις δασικές εν γένει εκτάσεις. Η ευρύτερη έκταση στην οποία εμπίπτουν έχει χαρακτηριστεί ως "ΔΔ".
- Τμήματα των γεωτεμαχίων (1),(2),(3),(4) & (4) με στοιχεία (Γ, Ε, Ζ, Η & Θ) εμπίπτουν στις δασικές εν γένει εκτάσεις. Η ευρύτερη έκταση στην οποία εμπίπτουν έχει χαρακτηριστεί ως "ΠΔ".
- Τμήματα του γεωτεμαχίου (1) τα οποία δεν εμπίπτουν σε δασικές εν γένει εκτάσεις, εμπίπτουν σε ευρύτερη έκταση που έχει χαρακτηριστεί ως "ΑΔ".

Ο δασικός Χάρτης είναι θεωρημένος από την Διεύθυνση Δασών Λαοφύ που αναρτήθηκε στις 29/01/2021 και όπως τροποποιήθηκε με την υπ' αριθμ. 3842/31-01-2022 ΠΡΑΞΗ ΤΡΟΠΟΠΟΙΗΣΗΣ ΑΚΑΡΤΗΜΕΝΟΥ/ΚΥΡΗΜΕΝΟΥ ΔΑΣΙΚΟΥ ΧΑΡΤΗ ΤΩΝ ΠΡΟΚΑΛΩΣΤΗΡΙΑΚΩΝ ΣΤΑ ΤΩΝ ΔΗΜΩΝ ΜΥΤΙΛΗΝΗΣ ΚΑΙ ΔΥΤΙΚΗΣ ΑΕΣΒΟΥ ΤΗΣ Π.Ε. ΑΕΣΒΟΥ ΚΑΙ ΤΩΝ ΔΗΜΩΝ ΑΗΜΟΥ ΚΑΙ ΑΓΙΟΥ ΕΥΣΤΡΑΤΙΟΥ ΤΗΣ Π.Ε. ΑΗΜΟΥ ΛΟΓΩ ΕΝΣΩΜΑΤΩΣΗΣ ΔΙΟΡΘΩΣΕΩΝ ΠΡΟΔΑΩΝ ΣΦΑΛΜΑΤΩΝ

- Ο ΜΗΧΑΝΙΚΟΣ -

ΠΑΝΑΓΙΩΤΗΣ ΜΠΙΝΙΟΣ
Πολίτης Μηχανικός Π.Ε.

ΠΑΝΑΓΙΩΤΗΣ ΜΠΙΝΙΟΣ
Πολίτης Μηχανικός Π.Ε.

ΟΡΘΟΦΩΤΟΧΑΡΤΗΣ ΚΤΗΜΑΤΟΛΟΓΙΟΥ Δ.Ε.**ΟΡΟΙ ΔΟΜΗΣΗΣ**

Π.Α. 2448.1988 (Φ.Ε.Κ. 170Α/31.05.1988)

Ν. 4495/2017 (Φ.Ε.Κ. 167Α/03.11.2017)

ΑΡΤΙΟΤΗΤΑ ΚΑΤΑ ΚΑΝΟΝΑ

- Για πρόσωπα με κατοικία στην θέση αδειάζει:

Εμβαδό = 4000 τ.μ. - πρόσωπο = 25 μ.

- Για πρόσωπα με διεύθυνση, Εθνικής Επαγγελματικής, Δημοτικής και κοινοτικής ιδιότητας ως και σε εγκαταστάσεις τμήματα τους και σε επιμεληθείσες γραμμές.

Εμβαδό = 4000 τ.μ. - πρόσωπο = 45 μ και βάθος = 50 μ.

ΑΡΤΙΟΤΗΤΑ ΚΑΤΑ ΠΑΡΕΚΚΛΙΣΗ (χωρίς πρόσωπο σε όρους)

Εμβαδό = 4000 τ.μ. (από 31.12.2003)

- Για πρόσωπα με διεύθυνση, Εθνικής Επαγγελματικής, Δημοτικής και κοινοτικής ιδιότητας ως και σε εγκαταστάσεις τμήματα τους και σε επιμεληθείσες γραμμές.

Εμβαδό = 2000 τ.μ. - πρόσωπο = 25 μ και βάθος = 40 μ (από 17.10.1978)

Εμβαδό = 1200 τ.μ. - πρόσωπο = 20 μ και βάθος = 35 μ (από 12.09.1964)

Εμβαδό = 700 τ.μ. - πρόσωπο = 15 μ και βάθος = 15 μ (από 12.11.1962)

- Εντός ορίων και εισαγόμενα & από 24.04.1977

Εμβαδό = 2000 τ.μ.

ΕΡΓΟΔΟΤΗΣ: ΥΠΟΥΡΓΕΙΟ ΜΕΤΑΝΑΣΤΕΥΣΗΣ ΚΑΙ ΑΣΥΛΟΥ**ΕΡΓΟ: Αποτύπωση Γεωτεμαχίου**

ΘΕΣΗ: ΠΕΡΙΟΧΗ "ΠΑΛΗΤΗ-ΒΑΣΤΡΙΑ",
Δ.Ε. ΛΟΥΤΡΟΠΟΛΕΩΣ ΘΕΡΜΗΣ ΔΗΜΟΥ ΜΥΤΙΛΗΝΗΣ & Δ.Ε.
Α.Γ. ΠΑΡΑΣΚΕΥΗΣ ΔΗΜΟΥ ΔΥΤΙΚΗΣ ΑΕΣΒΟΥ,
ΝΟΜΟΣ ΑΕΣΒΟΥ

ΜΕΛΕΤΗΤΗΣ**ΘΕΜΑ ΣΧΕΔΙΟΥ****ΤΟΠΟΓΡΑΦΙΚΟ ΔΙΑΓΡΑΜΜΑ**

ΚΙΑΚΟΣ Α/Α ΣΧΕΔΙΟΥ
ΚΑΤΗΓΟΡΙΑ ΜΕΛΕΤΗΣ

T1

ΚΑΙΜΑΚΑ: 1:5000

ΜΑΙΟΣ 2022

Ο ΣΥΝΤΑΞΑΣ

ΠΑΝΑΓΙΩΤΗΣ ΜΠΙΝΙΟΣ
Πολίτης Μηχανικός Π.Ε.

Ο ΘΕΩΡΗΣΑΣ

ΑΡΙΣΤΕΙΔΗΣ ΜΑΤΙΑΤΟΣ
Διευθυντής Τεχνικής Υπηρεσίας

Η απόφαση αυτή να δημοσιευθεί στην Εφημερίδα της Κυβερνήσεως.

Άγιος Ιωάννης Ρέντης, 11 Μαΐου 2022

Οι Υπουργοί

Υφυπουργός	Αναπληρωτής Υπουργός
Περιβάλλοντος και Ενέργειας	Εσωτερικών

ΝΙΚΟΛΑΟΣ ΤΑΓΑΡΑΣ

ΣΤΥΛΙΑΝΟΣ ΠΕΤΣΑΣ

Μετανάστευσης και Ασύλου

ΠΑΝΑΓΙΩΤΗΣ ΜΗΤΑΡΑΚΗΣ



ΕΘΝΙΚΟ ΤΥΠΟΓΡΑΦΕΙΟ

Το Εθνικό Τυπογραφείο αποτελεί δημόσια υπηρεσία υπαγόμενη στην Προεδρία της Κυβέρνησης και έχει την ευθύνη τόσο για τη σύνταξη, διαχείριση, εκτύπωση και κυκλοφορία των Φύλλων της Εφημερίδας της Κυβερνήσεως (ΦΕΚ), όσο και για την κάλυψη των εκτυπωτικών - εκδοτικών αναγκών του δημοσίου και του ευρύτερου δημόσιου τομέα (ν. 3469/2006/Α' 131 και π.δ. 29/2018/Α' 58).

1. ΦΥΛΛΟ ΤΗΣ ΕΦΗΜΕΡΙΔΑΣ ΤΗΣ ΚΥΒΕΡΝΗΣΕΩΣ (ΦΕΚ)

- Τα **ΦΕΚ σε ηλεκτρονική μορφή** διατίθενται δωρεάν στο **www.et.gr**, την επίσημη ιστοσελίδα του Εθνικού Τυπογραφείου. Όσα ΦΕΚ δεν έχουν ψηφιοποιηθεί και καταχωριστεί στην ανωτέρω ιστοσελίδα, ψηφιοποιούνται και αποστέλλονται επίσης δωρεάν με την υποβολή αίτησης, για την οποία αρκεί η συμπλήρωση των αναγκαίων στοιχείων σε ειδική φόρμα στον ιστότοπο **www.et.gr**.
- Τα **ΦΕΚ σε έντυπη μορφή** διατίθενται σε μεμονωμένα φύλλα είτε απευθείας από το Τμήμα Πωλήσεων και Συνδρομητών, είτε ταχυδρομικά με την αποστολή αιτήματος παραγγελίας μέσω των ΚΕΠ, είτε με ετήσια συνδρομή μέσω του Τμήματος Πωλήσεων και Συνδρομητών. Το κόστος ενός ασπρόμαυρου ΦΕΚ από 1 έως 16 σελίδες είναι 1,00 €, αλλά για κάθε επιπλέον οκτασέλιδο (ή μέρος αυτού) προσαυξάνεται κατά 0,20 €. Το κόστος ενός έγχρωμου ΦΕΚ από 1 έως 16 σελίδες είναι 1,50 €, αλλά για κάθε επιπλέον οκτασέλιδο (ή μέρος αυτού) προσαυξάνεται κατά 0,30 €. Το τεύχος Α.Σ.Ε.Π. διατίθεται δωρεάν.

• Τρόποι αποστολής κειμένων προς δημοσίευση:

- Α. Τα κείμενα προς δημοσίευση στο ΦΕΚ, από τις υπηρεσίες και τους φορείς του δημοσίου, αποστέλλονται ηλεκτρονικά στη διεύθυνση **webmaster.et@et.gr** με χρήση προηγμένης ψηφιακής υπογραφής και χρονοσήμανσης.
- Β. Κατ' εξαίρεση, όσοι πολίτες δεν διαθέτουν προηγμένη ψηφιακή υπογραφή μπορούν είτε να αποστέλλουν ταχυδρομικά, είτε να καταθέτουν με εκπρόσωπό τους κείμενα προς δημοσίευση εκτυπωμένα σε χαρτί στο Τμήμα Παραλαβής και Καταχώρισης Δημοσιευμάτων.

- Πληροφορίες, σχετικά με την αποστολή/κατάθεση εγγράφων προς δημοσίευση, την ημερήσια κυκλοφορία των Φ.Ε.Κ., με την πώληση των τευχών και με τους ισχύοντες τιμοκαταλόγους για όλες τις υπηρεσίες μας, περιλαμβάνονται στον ιστότοπο (**www.et.gr**). Επίσης μέσω του ιστότοπου δίδονται πληροφορίες σχετικά με την πορεία δημοσίευσης των εγγράφων, με βάση τον Κωδικό Αριθμό Δημοσιεύματος (ΚΑΔ). Πρόκειται για τον αριθμό που εκδίδει το Εθνικό Τυπογραφείο για όλα τα κείμενα που πληρούν τις προϋποθέσεις δημοσίευσης.

2. ΕΚΤΥΠΩΤΙΚΕΣ - ΕΚΔΟΤΙΚΕΣ ΑΝΑΓΚΕΣ ΤΟΥ ΔΗΜΟΣΙΟΥ

Το Εθνικό Τυπογραφείο ανταποκρινόμενο σε αιτήματα υπηρεσιών και φορέων του δημοσίου αναλαμβάνει να σχεδιάσει και να εκτυπώσει έντυπα, φυλλάδια, βιβλία, αφίσες, μπλοκ, μηχανογραφικά έντυπα, φακέλους για κάθε χρήση, κ.ά.

Επίσης σχεδιάζει ψηφιακές εκδόσεις, λογότυπα και παράγει οπτικοακουστικό υλικό.

Ταχυδρομική Διεύθυνση: Καποδιστρίου 34, τ.κ. 10432, Αθήνα

ΤΗΛΕΦΩΝΙΚΟ ΚΕΝΤΡΟ: 210 5279000 - fax: 210 5279054

ΕΞΥΠΗΡΕΤΗΣΗ ΚΟΙΝΟΥ

Πωλήσεις - Συνδρομές: (Ισόγειο, τηλ. 210 5279178 - 180)

Πληροφορίες: (Ισόγειο, Γρ. 3 και τηλεφ. κέντρο 210 5279000)

Παραλαβή Δημ. Ύλης: (Ισόγειο, τηλ. 210 5279167, 210 5279139)

Ωράριο για το κοινό: Δευτέρα ως Παρασκευή: 8:00 - 13:30

Ιστότοπος: **www.et.gr**

Πληροφορίες σχετικά με την λειτουργία του ιστότοπου: **helpdesk.et@et.gr**

Αποστολή ψηφιακά υπογεγραμμένων εγγράφων προς δημοσίευση στο ΦΕΚ: **webmaster.et@et.gr**

Πληροφορίες για γενικό πρωτόκολλο και αλληλογραφία: **grammateia@et.gr**

Πείτε μας τη γνώμη σας,

για να βελτιώσουμε τις υπηρεσίες μας, συμπληρώνοντας την ειδική φόρμα στον ιστότοπό μας.

