



ΕΦΗΜΕΡΙΔΑ ΤΗΣ ΚΥΒΕΡΝΗΣΕΩΣ ΤΗΣ ΕΛΛΗΝΙΚΗΣ ΔΗΜΟΚΡΑΤΙΑΣ

18 Μαΐου 2022

ΤΕΥΧΟΣ ΤΕΤΑΡΤΟ

Αρ. Φύλλου 340

ΠΕΡΙΕΧΟΜΕΝΑ

ΑΠΟΦΑΣΕΙΣ

- 1 Αναγκαστική απαλλοτρίωση ακινήτου στον αρχαιολογικό χώρο Θορικού Λαυρίου, στη θέση «Πλάστιγγα» ή «Βελατούρι», της Δημοτικής Κοινότητας Λαυρεωτικής, για αρχαιολογικούς σκοπούς.
- 2 Τροποποίηση σχεδίου πόλης Τρικάλων, στην Π.Ε. «Σαράγια - Αγ. Κων/νος - Εργατικά - V», στα Ο.Τ.8, Ο.Τ.9, Ο.Τ.9α και Ο.Τ.14, επί των οδών Ισχομάχου, Ησιόδου και Αντιπάτρου, με μετατόπιση των Ρ.Γ. και Ο.Γ.

ΑΠΟΦΑΣΕΙΣ

Αριθμ. 201921

(1)

Αναγκαστική απαλλοτρίωση ακινήτου στον αρχαιολογικό χώρο Θορικού Λαυρίου, στη θέση «Πλάστιγγα» ή «Βελατούρι», της Δημοτικής Κοινότητας Λαυρεωτικής, για αρχαιολογικούς σκοπούς.

Η ΥΠΟΥΡΓΟΣ ΠΟΛΙΤΙΣΜΟΥ ΚΑΙ ΑΘΛΗΤΙΣΜΟΥ

Έχοντας υπόψη:

α) Τον ν. 4858/2021 «Κύρωση Κώδικα για την προστασία των αρχαιοτήτων και εν γένει της πολιτιστικής κληρονομιάς» (Α' 220).

β) Το άρθρο 1 του ν. 2882/2001 «Κώδικας Αναγκαστικών Απαλλοτριώσεων Ακινήτων» (Α' 17), όπως αυτό αντικαταστάθηκε με το άρθρο 168 του ν. 4512/2018 «Ρυθμίσεις για την εφαρμογή των Διαρθρωτικών Μεταρρυθμίσεων του Προγράμματος Οικονομικής Προσαρμογής και άλλες διατάξεις» (Α' 5).

γ) Την παρ. 3 τα άρθρα 3 του ν. 2882/2001 «Κώδικας Αναγκαστικών Απαλλοτριώσεων Ακινήτων».

δ) Τον ν. 4622/2019 «Επιτελικό Κράτος: οργάνωση, λειτουργία και διαφάνεια της Κυβέρνησης, των κυβερνητικών οργάνων και της κεντρικής δημόσιας διοίκησης» (Α' 133) και ιδίως το άρθρο 118Α.

ε) Το π.δ. 83/2019 «Διορισμός Αντιπροέδρου της Κυβέρνησης, Υπουργών, Αναπληρωτών Υπουργών και Υφυπουργών» (Α' 121).

στ) Το άρθρο 1 του π.δ. 70/2015 «Ανασύσταση των Υπουργείων Πολιτισμού και Αθλητισμού...» (Α' 114).

ζ) Το π.δ. 4/2018 «Οργανισμός Υπουργείου Πολιτισμού και Αθλητισμού» (Α' 7).

2. Την υπ' αρ. 32/12-9-2017 γνωμοδότηση του Κεντρικού Αρχαιολογικού Συμβουλίου.

3. Την υπό στοιχεία ΟΔΑΠ/ΓΔ/ΔΟΠ/ΤΕΠΠΕΜ/3212/09-3-2022 βεβαίωση πίστωσης του Οργανισμού Διαχείρισης και Ανάπτυξης Πολιτιστικών Πόρων.

4. Την υπό στοιχεία Φ455/103631/22-3-2022 ανακοίνωση, η οποία τοιχοκολλήθηκε στο κατάστημα του Δήμου Λαυρεωτικής (αποδεικτικό τοιχοκόλλησης: 4018/24-3-2022) και δημοσιεύθηκε στην εφημερίδα «Ελεύθερος Τύπος» υπ' αρ. 3.609/28-3-2022.

5. Το υπό στοιχεία Α/Α 3503 κτηματολογικό διάγραμμα (κλίμακας 1:500), μετά του επ' αυτού κτηματολογικού πίνακα της ΔΑΣΚ του ΤΑΠΑ, αρμοδίως θεωρημένο.

6. Το γεγονός ότι: α) η εν λόγω απαλλοτρίωση εξυπηρετεί αρχαιολογικούς σκοπούς και β) το αρμόδιο Συμβούλιο που γνωμοδότησε για την απαλλοτρίωση του ακινήτου συνεδρίασε πριν την έναρξη ισχύος της παρ. 1 του άρθρου 109 του ν. 4622/2019, αποφασίζουμε:

Α. Κηρύσσουμε για αρχαιολογικούς σκοπούς και ειδικότερα για λόγους προστασίας και ανάδειξης του αρχαίου θεάτρου, του περιβάλλοντος χώρου του καθώς και της πρόσβασης του αρχαιολογικού χώρου, την αναγκαστική απαλλοτρίωση ακινήτου, στον αρχαιολογικό χώρο Θορικού Λαυρίου, στη θέση «Πλάστιγγα» ή «Βελατούρι» Δήμου Λαυρεωτικής, Π.Ε. Ανατολικής Αττικής, Περιφέρειας Αττικής, συνολικής έκτασης 2.648,00 τ.μ., όπως αυτό απεικονίζεται με τα στοιχεία: ΑΚΙΝΗΤΟ 1 {1,2,3,4,5,6,7,8,9,10,11,12,1} στο με Α/Α 3503 κτηματολογικό διάγραμμα (κλίμακας 1:500), μετά του επ' αυτού κτηματολογικού πίνακα, της Διεύθυνσης Αποτυπώσεων και Συντήρησης Κτηρίων του Ταμείου Αρχαιολογικών Πόρων και Απαλλοτριώσεων, θεωρημένο στις 16/03/2015 από τον Προϊστάμενο της προαναφερόμενης Διεύθυνσης.

Β. Το ανωτέρω ακίνητο ανήκει κατά φερόμενη κυριότητα στους Ελένη Ζαρολιάγκη, Αναστάσιο, Δημήτριο, Αικατερίνη και Γεώργιο Λιούλη (κληρον. Ισιδώρας Ζαρολιάγκη).

Γ. Η απαλλοτρίωση κηρύσσεται υπέρ του Ελληνικού Δημοσίου/Υπουργείου Πολιτισμού και Αθλητισμού και η δαπάνη βαρύνει τον Οργανισμό Διαχείρισης και Ανάπτυξης Πολιτιστικών Πόρων (ΟΔΑΠ) (ΚΑΕ 971951).

Δ. Η ισχύς της παρούσας απόφασης αρχίζει από τη δημοσίευσή της στην Εφημερίδα της Κυβερνήσεως.

Η απόφαση αυτή να δημοσιευθεί στην Εφημερίδα της Κυβερνήσεως.

Αθήνα, 6 Μαΐου 2022

Η Υπουργός

ΣΤΥΛΙΑΝΗ ΜΕΝΔΩΝΗ

Αριθμ. 171855

(2)

Τροποποίηση σχεδίου πόλης Τρικάλων, στην Π.Ε. «Σαράγια- Αγ. Κων/νος-Εργατικά - V», στα Ο.Τ.8, Ο.Τ.9, Ο.Τ.9α και Ο.Τ.14, επί των οδών Ισχομάχου, Ησιόδου και Αντιπάτρου, με μετατόπιση των Ρ.Γ. και Ο.Γ.

Ο ΠΕΡΙΦΕΡΕΙΑΡΧΗΣ ΘΕΣΣΑΛΙΑΣ

Έχοντας υπόψη:

1. Τα άρθρα 3, 186 και 283 του ν. 3852/2010 «Νέα Αρχιτεκτονική της Αυτοδιοίκησης και της Αποκεντρωμένης Διοίκησης - Πρόγραμμα Καλλικράτης» (Α' 87).

2. Το π.δ. 129/23-12-2010 «Οργανισμός της Περιφέρειας Θεσσαλίας» που δημοσιεύθηκε (Α' 222), όπως τροποποιήθηκε με την υπ' αρ. 15840/156612/04-10-2018 απόφαση του Συντονιστή Αποκεντρωμένης Διοίκησης Θεσσαλίας - Στερεάς Ελλάδας (Β' 4788).

3. Το ν.δ. της 17-7-1923 «Περί σχεδίων πόλεων, κωμών και συνοικισμών του Κράτους και οικοδομής αυτών» (Α' 228).

4. Τον ν. 1337/1983 «Επέκταση των πολεοδομικών σχεδίων, οικιστική ανάπτυξη και σχετικές ρυθμίσεις» (Α' 33).

5. Τα άρθρα 152 και 154 του π.δ. της 14/27.7.1999, «Κώδικας Βασικής Πολεοδομικής Νομοθεσίας» (Δ' 580).

6. Το άρθρο 29 του ν. 2831/2000 «Περί τροποποίησης των διατάξεων του ν. 1577/85 - Γ.Ο.Κ. και άλλες πολεοδομικές διατάξεις» (Α' 140), όπως αντικαταστάθηκαν με το άρθρο 10 του ν. 3044/2002 «Μεταφορά συντελεστή δόμησης κ.λπ.» (Α' 197).

7. Την παρ. 8 του άρθρου 4 του ν. 2508/1997 «Βιώσιμη Οικιστική Ανάπτυξη των πόλεων και οικισμών της χώρας και άλλες διατάξεις».

8. Τον ν. 4067/2012 «Νέος Οικοδομικός Κανονισμός» (Α' 79).

9. Την υπ' αρ. 43511/161/55/13-6-1988 εγκύκλιο (εγκ.55/88) «Οδηγίες και προδιαγραφές για τροποποιήσεις, επεκτάσεις, ρυμοτομικών σχεδίων».

10. Την υπ' αρ. 18894/6/5-5-2006 (εγκ.6/06) εγκύκλιο «Άσκηση αρμοδιοτήτων πολεοδομικού σχεδιασμού».

11. Την υπ' αρ. 29829/14-06-2012 (εγκ.10/2012) εγκύκλιο «Αρμοδιότητες γνωμοδότησης ΣΥ.ΠΟ.Θ.Α. Περιφερειακών Ενοτήτων/Περιφερειών για θέματα πολεοδομικού σχεδιασμού».

12. Τον ν. 4315/2014 «Πράξεις εισφοράς σε γη και σε χρήμα - Ρυμοτομικές απαλλοτριώσεις και άλλες διατάξεις» (Α' 269).

13. Το από 02-08-1937 β.δ. «Αναθεώρηση και επέκταση του σχεδίου ρυμοτομίας Τρικάλων» (Α' 314).

14. Την υπ' αρ. 4209/11-08-1988 απόφαση του Νομάρχου Τρικάλων «Έγκριση της πολεοδομικής μελέτης αναθεώρησης του ρυμοτομικού σχεδίου Τρικάλων στην πολεοδομική ενότητα V συν. "Σαράγια" πλην της περιοχής εργατικών κατοικιών» (Δ' 640).

15. Την υπ' αρ. 1097/25-04-1989 απόφαση του Δημάρχου Τρικάλων «Τροποποίηση σχεδίου πόλης - κατάργηση στοών και διατήρηση προκηπίων (πρασιών) στις πολεοδομικές ενότητες IV Αγίας Μονής κ.λπ. και Σαραγιών Ν. Τρικάλων» (Δ' 262).

16. Την από 19-08-2019 εισήγηση του Τμήματος Χωροταξίας και Πολεοδομικού Σχεδιασμού, της Διεύθυνσης Πολεοδομίας του Δήμου Τρικκαίων.

17. Την υπ' αρ. 119/2019 ομόφωνη απόφαση της Επιτροπής Ποιότητας Ζωής του Δήμου Τρικκαίων.

18. Την υπ' αρ. 439/2019 κατά πλειοψηφία απόφαση του Δημοτικού Συμβουλίου Τρικάλων περί έγκρισης της τροποποίησης του εγκεκριμένου ρυμοτομικού σχεδίου στα Ο.Τ.8, Ο.Τ.9, Ο.Τ.9α και Ο.Τ.14, της Πολεοδομικής Ενότητας V, συν. «Σαράγια - Αγ. Κων/νος - Εργατικά» και συγκεκριμένα επί των οδών Ισχομάχου, Αντιπάτρου και Ησιόδου, με μετατόπιση των Ρ.Γ. και Ο.Γ., ώστε αυτές να συμπίπτουν με την διαμορφωμένη επί μακρόν, υπάρχουσα κατάσταση.

19. Το υπ' αρ. οικ. 43276/27-11-2019 έγγραφο του τμήματος Χωροταξίας και Πολεοδομικού Σχεδιασμού προς τις εφημερίδες Έρευνα και Πρωινό Λόγος καθώς και η δημοσίευση της περίληψης της υπ' αρ. 439/2019 Α.Δ.Σ. στις 28 και 29 Νοεμβρίου 2019.

20. Την κοινοποίηση της υπ' αρ. 439/2019 απόφασης Δ.Σ. Δήμου Τρικκαίων στους άμεσα και έμμεσα ενδιαφερομένους.

Τις ενστάσεις υπ' αρ. εισερχ. πρωτ. (Δήμου Τρικκαίων)
- 21532/29-07-2020 ένσταση της Ελένης Σακουμπέντα,
- 16498/16-06-2020 ένσταση της Ευαγγελίας Ναούμη και

- 15488/10-06-2020 ένσταση της Φωτεινής Παπαδημητρίου κατά της υπ' αρ. 439/2019 Α.Δ.Σ. του Δήμου Τρικκαίων.

21. Την από 15-01-2021 εισήγηση του Τμήματος Χωροταξίας και Πολεοδομικού Σχεδιασμού του Δήμου Τρικκαίων σχετικά με την απόρριψη των ανωτέρω ενστάσεων.

22. Την υπ' αρ. 12/2021 κατά πλειοψηφία απόφαση Επιτροπής Ποιότητας Ζωής του Δήμου Τρικκαίων σχετικά με την απόρριψη των ενστάσεων.

23. Το τοπογραφικό διάγραμμα που συντάχθηκε από τον τοπογράφο μηχανικό Βασίλειο Ζαφείρη, ελέγχθηκε από την υπάλληλο του τμήματος Ανδριανή Τσιγαρίδα και τον Προϊστάμενο Τ.Χ.Π.Σ. Πουλιανίτη Βασίλειο και θεωρήθηκε από τον αναπληρωτή Προϊστάμενο Διεύθυνσης Πολεοδομίας Δήμου Τρικκαίων Ταταέτη Αθανάσιο και συνοδεύει τις υπ' αρ. 439/2019 και 21/2021 αποφάσεις του Δ.Σ. Δήμου Τρικκαίων.

24. Την υπ' αρ. 10265/07-04-2021 βεβαίωση του Τμήματος Χωροταξίας και Πολεοδομικού Σχεδιασμού της Δ/νσης Πολεοδομίας του Δήμου Τρικκαίων με την οποία βεβαιώθηκε ότι η περιοχή πέριξ των Ο.Τ.8, Ο.Τ.9, Ο.Τ.9α και Ο.Τ.14, της Πολεοδομικής Ενότητας V συν. «Σαράγια - Αγ. Κων/νος - Εργατικά» και συγκεκριμένα η περιοχή

πέριξ των οδών Ισχομάχου, Ησιόδου και Αντιπάτρου, όπου και η προτεινόμενη τροποποίηση σχεδίου πόλης Τρικάλων με μετατόπιση των Ρ.Γ. και Ο.Γ., δεν εμπίπτει σε περιοχή επιβεβλημένων προστατευτικών διατάξεων, σε περιοχή χαρακτηρισμένη ως περιοχή αρχαιολογικού ενδιαφέροντος και σε περιοχή χαρακτηρισμένη ως περιοχή ιδιαίτερου φυσικού κάλλους.

25. Την επί του τοπογραφικού διαγράμματος βεβαίωση του Δημάρχου Τρικκαίων, σύμφωνα με την οποία κανένα οικοπέδο δεν καθίσταται μη άρτιο και δεν ρυμομεύεται κανένα νομίμως υφιστάμενο κτίριο.

26. Το υπ' αρ. 10285/07-04-2021 έγγραφο της Διεύθυνσης Πολεοδομίας του Δήμου Τρικκαίων με το οποίο μας διαβιβάστηκε ο φάκελος της προτεινόμενης τροποποίησης.

27. Την από 15-09-2021 εισήγησή μας προς το ΣΥ.ΠΟ.Θ.Α. Π.Ε. Τρικάλων, η οποία διαβιβάστηκε με το υπ' αρ. 358350/16-09-2021 έγγραφο.

28. Το υπ' αρ. 152125/19-04-2022 έγγραφο του Συμβουλίου Πολεοδομικών Θεμάτων και Αμφισβητήσεων Π.Ε. Τρικάλων (αρ. πρωτ. εισερχ. 160733/27-04-2022, με το οποίο διαβιβάστηκε το απόσπασμα του 1ου πρακτικού (Πράξη 1η) της συνεδρίασης της 29ης Μαρτίου 2022 του ΣΥ.ΠΟ.Θ.Α. Π.Ε. Τρικάλων, σύμφωνα με οποίο το Συμβούλιο γνωμοδότησε ομόφωνα:

Την έγκριση της τροποποίησης στα Ο.Τ.8, Ο.Τ.9, Ο.Τ.9α και Ο.Τ.14, της Π.Ε. «Σαράγια - Αγ. Κων/νος - Εργατικά - V» και συγκεκριμένα επί των οδών Ισχομάχου, Αντιπάτρου και Ησιόδου, με μετατόπιση των Ρ.Γ. και Ο.Γ., ώστε αυτές να συμπίπτουν με τη διαμορφωμένη επί μακρόν, υπάρχουσα κατάσταση σύμφωνα με την υπ' αρ. 439/2019 Α.Δ.Σ. Δήμου Τρικκαίων και το συνημμένο τοπογραφικό διάγραμμα.

Επειδή:

1. Ο φάκελος είναι πλήρης από τυπικής απόψεως και έχουν υποβληθεί τα δικαιολογητικά, όπως ορίζει η εγκύκλιος 55/1988, ο ν. 4067/12 και οι καταργούμενες - μεταβατικές διατάξεις του άρθρου 6 του ν. 4315/2014.

2. Σύμφωνα με την παρ. 1.3α του άρθρου 1 του ν.δ. 17-7-1923, κάθε τροποποίηση εγκεκριμένου ρυμοτομικού σχεδίου πρέπει να κατευθύνεται από πολεοδομικά κριτήρια και να αποβλέπει στη θεραπεία πολεοδομικών αναγκών, υγιεινής, συγκοινωνίας, ασφάλειας, οικονομίας και αισθητικής, τις οποίες εμφανίζει η οικιστική ανάπτυξη και διαμόρφωση της πόλης στην εξέλιξή της.

3. Βασικό κριτήριο - προϋπόθεση για να μελετηθεί τροποποίηση εγκεκριμένου ρυμοτομικού σχεδίου κατ' αρχήν και στη συνέχεια να προωθηθεί για την έκδοση της σχετικής διοικητικής πράξεως είναι να αποβλέπει σε κοινή ανάγκη ή ωφέλεια και να μην υπαγορεύεται από ιδιωτικό συμφέρον. (εγκ-55/88 αρ. 4 Πολεοδομικά Κριτήρια Τροποποίησης Ρυμοτομικού Σχεδίου).

4. Με την προτεινόμενη τροποποίηση θα αρθεί η ασυμφωνία του ισχύοντος ρυμοτομικού σχεδίου με την υπάρχουσα κατάσταση, δεχόμενης της μη αναστρεψιμότητας της δεύτερης λόγω της τεράστιας οικονομικής ζημίας, τόσο στο Δήμο Τρικκαίων, λόγω της αποξήλωσης και ανακατασκευής όλων των επί πολλά έτη κατασκευασμένων δικτύων κοινής ωφέλειας, όσο και στις παρόδιες ιδιοκτησίες, λόγω της επακόλουθης ρυμοτόμησης σχετικά νέων οικοδομών και της μεταβολής διαμορφωθέντων επί μακρών εμπράγματων δικαιωμάτων.

5. Σύμφωνα με την παρ. 4α το άρθρο 10 του ν. 3044/2002, οι τροποποιήσεις εγκεκριμένων ρυμοτομικών σχεδίων πόλεων δεν πρέπει να επιφέρουν μείωση της συνολικής επιφάνειας κοινόχρηστων χώρων, ούτε των αναγκαίων κοινωφελών χώρων σύμφωνα με τα γενικά πλαίσια χρήσεων γης (ΓΠΣ, ΣΧΟΟΑΠ). Στη συγκεκριμένη περίπτωση διαπιστώνουμε, ότι με τις εγκριθείσες τροποποιήσεις σχεδίου στην Πολεοδομική Ενότητα V, από έτους 1988 έως σήμερα, η συνολική επιφάνεια των κοινοχρήστων χώρων Κ.Χ. της εν λόγω πολεοδομικής ενότητας έχει αυξηθεί κατά 142 τ.μ. ενώ με την προτεινόμενη τροποποίηση, επέρχεται μείωση Κ.Χ. κατά 141,73 τ.μ., οπότε από την τομή των αποτελεσμάτων εξάγεται το συμπέρασμα, ότι με την προτεινόμενη τροποποίηση σχεδίου δεν θα επέλθει μείωση της συνολικής επιφάνειας των Κ.Χ. και το ισοζύγιο τους θα διατηρηθεί οριακά θετικό, κατά $(142\tau.\mu.-141,73\tau.\mu.)=0,27\tau.\mu.$

6. Από τις κανονιστικές διατάξεις της παρούσας απόφασης δεν προκαλείται δαπάνη σε βάρος του κρατικού προϋπολογισμού και προϋπολογισμού του οικείου Ο.Τ.Α., αποφασίζει:


1. την έγκριση της τροποποίησης στα Ο.Τ.8, Ο.Τ.9, Ο.Τ.9α και Ο.Τ.14, της Π.Ε. «Σαράγια - Αγ. Κων/νος - Εργατικά-V» και συγκεκριμένα επί των οδών Ισχομάχου, Αντιπάτρου και Ησιόδου, με μετατόπιση των Ρ.Γ. και Ο.Γ., ώστε αυτές να συμπίπτουν με τη διαμορφωμένη επί μακρόν, υπάρχουσα κατάσταση σύμφωνα με την υπ' αρ. 439/2019 Α.Δ.Σ. Δήμου Τρικκαίων και το συνημμένο τοπογραφικό διάγραμμα, το οποίο συνοδεύει την παρούσα απόφαση.

2. Η ισχύς της απόφασης αυτής αρχίζει από τη δημοσίευση της στην Εφημερίδα της Κυβερνήσεως.

3. Επιτρέπεται η υποβολή προσφυγών στον Γ.Γ. Αποκεντρωμένης Διοίκησης Θεσσαλίας και Στερεάς Ελλάδας, μέχρι συστάσεως της αυτοτελούς Υπηρεσίας εποπτείας ΟΤΑ (Ελεγκτής Νομιμότητας), μόνο για παράβαση του Νόμου, σύμφωνα με το άρθρο 227 του ν. 3852/2010 (Α' 87), όπως αντικαταστάθηκε με το άρθρο 118 του ν. 4555/2018 (Α' 133) και σε προθεσμία δεκαπέντε (15) ημερών, από τη δημοσίευση της ή την ανάρτησή της στο διαδίκτυο ή από την κοινοποίησή της ή αφού ο έχων έννομο συμφέρον έλαβε γνώση αυτής.



ΕΘΝΙΚΟ ΤΥΠΟΓΡΑΦΕΙΟ
Για τεχνικούς λόγους στο σχεδιάγραμμα,
από το ηλεκτρονικό αρχείο, έγινε
σμίκρυνση κατά ποσοστό **37%**

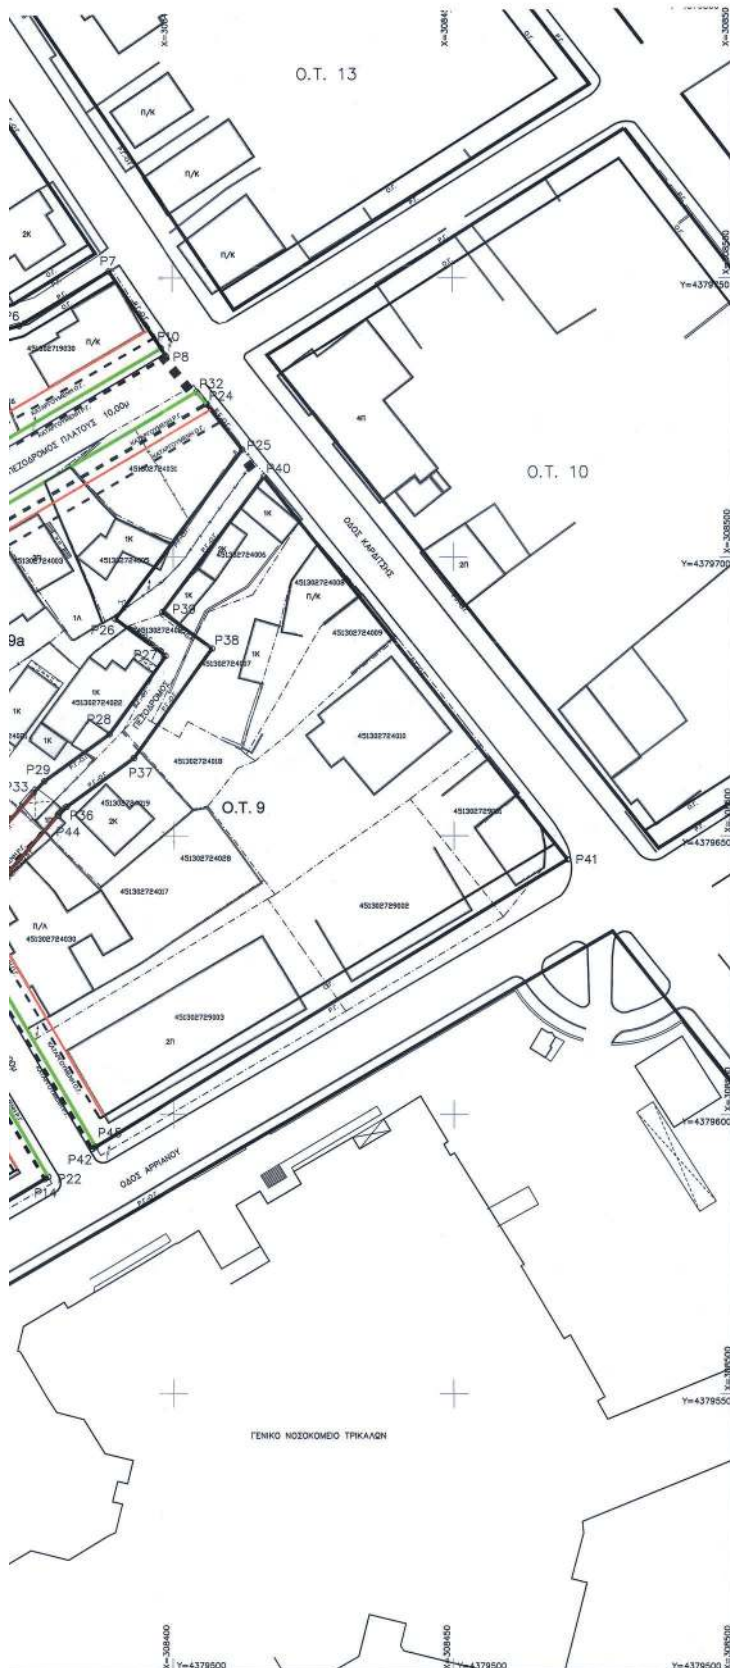

ΠΑΡΑΤΗΡΗΣΕΙΣ

- Οι συντεταγμένες που αναφέρονται στο Τοπογραφικό διάγραμμα είναι στο Ελληνικό Γεωδαιτικό Σύστημα Αναφοράς 1987 (ΕΓΣΑ 87).
- Η έγκριση από το ΕΓΣΑ 87 πραγματοποιήθηκε με σύστημα GPS και κίνησης χρήσης του Σημείου Αστικού Δικτύου του Εθνικού Κτηματολογίου, με Κωδικό Σημείου : P45130031 με συντεταγμένες (x,y,z)=(308806.058,4382291.217,115.700).
- Για τις μετρήσεις Τριγωνισμού χρησιμοποιήθηκε GNSS δέκτης STONEX S9 με ακρίβεια μέτρησης: H=+/-10mm + 1ppm, V=+/-10mm + 1ppm.
- Η απόσταση έγινε με τη μέθοδο της ταχυμετρικής απόστασης και χρησιμοποιήθηκε γεωδατικός σταθμός NIKON NPL-352.
- Κατά την επίσημη των στοιχείων των Τοπογραφικών Μετρήσεων έχει εισαχθεί ο συντελεστής κλίμακας K=1.000059 λόγω συσπρίγματος Αναφοράς ΕΓΣΑ 87.
- Η Ρυμοτομία των Οικοδομικών Τετραγώνων προκύπτει από το διάγραμμα αναθεώρησης της Π.Ε. 'ΣΑΡΑΓΙΑ' το οποίο ορίστηκε στο ΦΕΚ 640/Δ/5-9-88.

ΟΡΟΙ ΔΟΜΗΣΗΣ
ΖΩΝΗ Γ

	ΚΑΝΟΝΑΣ	ΠΑΡΕΚΚΛΙΣΗ ΠΡΟ 9-6-1973	ΠΑΡΕΚΚΛΙΣΗ 15-01-1980
Ελάχιστο εμβαδόν	: 400.00μ²	300.00μ²	250.00μ²
Ελάχιστο πρόσωπο	: 15.00μ	13.00μ	12.00μ
Ποσοστό κάλυψης	: 60 %		
Συντελεστής δόμησης	: 1.2		
Απόσταση από όρια Δ	: Κατά Ν.Ο.Κ		

ΠΙΝΑΚΕΣ ΣΥΝΤΕΤΑΓΜΕΩΝ

- ΠΙΝΑΚΑΣ ΣΥΝΤΕΤΑΓΜΕΝΩΝ ΚΟΡΥΦΩΝ Ο.Τ. 8 ΤΗΣ ΠΟΛΕΩΔΟΜΙΚΗΣ ΕΝΟΤΗΤΑΣ ΣΑΡΑΓΙΑ ΜΕ ΒΑΣΗ ΤΟ ΔΙΑΓΡΑΜΜΑ ΑΝΑΘΕΩΡΗΣΗΣ ΠΟΥ ΔΗΜΟΣΙΕΥΘΗΚΕ ΣΤΟ ΦΕΚ 640/Δ/5-9-88 (P12-P13-P14-P15-P16-P17-P18-P19-P20)

Καθ.κός: 8-ΑΡΧΙΚΟ Ε= 7651.08 μ²

Σημείο	X	Y	Πλευρές
P12	308284.114	4379615.937	44.79
P13	308322.075	4379608.714	105.34
P14	308376.838	4379586.395	86.42
P15	308301.075	4379542.830	15.16
P16	308287.160	4379548.843	8.86
P17	308290.745	4379556.342	19.11
P18	308291.801	4379576.019	43.26
P19	308282.626	4379618.296	37.67

- ΠΙΝΑΚΑΣ ΣΥΝΤΕΤΑΓΜΕΝΩΝ ΠΡΟΤΕΙΝΟΜΕΝΩΝ ΚΟΡΥΦΩΝ Ο.Τ. 8 ΤΗΣ ΠΟΛΕΩΔΟΜΙΚΗΣ ΕΝΟΤΗΤΑΣ ΣΑΡΑΓΙΑ (P20-P21-P22-P23-P24-P25-P26-P27-P28-P29-P30-P31-P32-P33-P34-P35-P36-P37-P38-P39-P40-P41-P42-P43-P44-P45-P46-P47-P48-P49-P50-P51-P52-P53-P54-P55-P56-P57-P58-P59-P60-P61-P62-P63-P64-P65-P66-P67-P68-P69-P70-P71-P72-P73-P74-P75-P76-P77-P78-P79-P80-P81-P82-P83-P84-P85-P86-P87-P88-P89-P90-P91-P92-P93-P94-P95-P96-P97-P98-P99-P100)

Καθ.κός: 8-ΤΕΛΙΚΟ Ε= 7903.80 μ²

Σημείο	X	Y	Πλευρές
P20	308284.213	4379658.444	45.83
P21	308323.478	4379681.697	307.49
P22	308377.484	4379588.755	89.15
P23	308301.075	4379542.830	15.16
P24	308287.160	4379548.843	8.86
P25	308290.745	4379556.342	19.11
P26	308291.801	4379576.019	43.26
P27	308282.626	4379618.296	40.18

- ΠΙΝΑΚΑΣ ΣΥΝΤΕΤΑΓΜΕΝΩΝ ΚΟΡΥΦΩΝ Ο.Τ. 9α ΤΗΣ ΠΟΛΕΩΔΟΜΙΚΗΣ ΕΝΟΤΗΤΑΣ ΣΑΡΑΓΙΑ ΜΕ ΒΑΣΗ ΤΟ ΔΙΑΓΡΑΜΜΑ ΑΝΑΘΕΩΡΗΣΗΣ ΠΟΥ ΔΗΜΟΣΙΕΥΘΗΚΕ ΣΤΟ ΦΕΚ 640/Δ/5-9-88 (P23-P24-P25-P26-P99-P100)

Καθ.κός: 9Α-ΑΡΧΙΚΟ Ε= 2984.87 μ²

Σημείο	X	Y	Πλευρές
P23	308331.510	4379683.755	86.49
P24	308406.005	4379727.360	10.36
P25	308412.372	4379719.191	37.97
P26	308389.523	4379688.866	11.18
P27	308390.549	4379682.277	17.31
P28	308388.437	4379668.232	14.36
P29	308376.864	4379659.727	27.76
P30	308357.668	4379639.479	51.63

- ΠΙΝΑΚΑΣ ΣΥΝΤΕΤΑΓΜΕΝΩΝ ΠΡΟΤΕΙΝΟΜΕΝΩΝ ΚΟΡΥΦΩΝ Ο.Τ. 9α ΤΗΣ ΠΟΛΕΩΔΟΜΙΚΗΣ ΕΝΟΤΗΤΑΣ ΣΑΡΑΓΙΑ (P31-P32-P33-P34-P99-P100)

Καθ.κός: 9Α-ΤΕΛΙΚΟ Ε= 3109.69 μ²

Σημείο	X	Y	Πλευρές
P31	308332.083	4379686.792	83.91
P32	308404.286	4379729.549	13.14
P33	308412.372	4379719.191	37.97
P34	308389.523	4379688.866	11.18
P35	308390.549	4379682.277	17.31
P36	308388.437	4379668.232	14.36
P37	308376.864	4379659.727	27.76
P38	308357.668	4379639.479	51.63
P39	308374.924	4379657.659	23.64
P40	308359.343	4379639.878	54.26

- ΠΙΝΑΚΑΣ ΣΥΝΤΕΤΑΓΜΕΝΩΝ ΚΟΡΥΦΩΝ Ο.Τ. 9 ΤΗΣ ΠΟΛΕΩΔΟΜΙΚΗΣ ΕΝΟΤΗΤΑΣ ΣΑΡΑΓΙΑ ΜΕ ΒΑΣΗ ΤΟ ΔΙΑΓΡΑΜΜΑ ΑΝΑΘΕΩΡΗΣΗΣ ΠΟΥ ΔΗΜΟΣΙΕΥΘΗΚΕ ΣΤΟ ΦΕΚ 640/Δ/5-9-88 (P35-P36-P37-P38-P39-P40-P41-P42-P43-P44-P45-P46-P47-P48-P49-P50-P51-P52-P53-P54-P55-P56-P57-P58-P59-P60-P61-P62-P63-P64-P65-P66-P67-P68-P69-P70-P71-P72-P73-P74-P75-P76-P77-P78-P79-P80-P81-P82-P83-P84-P85-P86-P87-P88-P89-P90-P91-P92-P93-P94-P95-P96-P97-P98-P99-P100)

Καθ.κός: 9-ΑΡΧΙΚΟ Ε= 6032.54 μ²

Σημείο	X	Y	Πλευρές
P35	308361.077	4379614.129	28.92
P36	308380.862	4379655.219	14.76
P37	308392.753	4379663.958	24.21
P38	308406.901	4379663.608	11.05
P39	308397.981	4379690.122	30.34
P40	308416.235	4379714.353	87.28
P41	308470.194	4379645.747	99.55
P42	308385.293	4379593.757	47.08

- ΠΙΝΑΚΑΣ ΣΥΝΤΕΤΑΓΜΕΝΩΝ ΠΡΟΤΕΙΝΟΜΕΝΩΝ ΚΟΡΥΦΩΝ Ο.Τ. 9 ΤΗΣ ΠΟΛΕΩΔΟΜΙΚΗΣ ΕΝΟΤΗΤΑΣ ΣΑΡΑΓΙΑ (P43-P44-P45-P46-P99-P100)

Καθ.κός: 9-ΤΕΛΙΚΟ Ε= 5971.45 μ²

Σημείο	X	Y	Πλευρές
P43	308362.524	4379614.404	25.56
P44	308379.370	4379653.628	2.18
P45	308380.862	4379655.219	14.76
P46	308392.753	4379663.958	24.21
P47	308406.901	4379663.608	11.05
P48	308397.981	4379690.122	30.34
P49	308416.235	4379714.353	87.28
P50	308470.194	4379645.747	98.82
P51	308385.293	4379594.136	46.57

- ΠΙΝΑΚΑΣ ΣΥΝΤΕΤΑΓΜΕΝΩΝ ΚΟΡΥΦΩΝ Ο.Τ. 14 ΤΗΣ ΠΟΛΕΩΔΟΜΙΚΗΣ ΕΝΟΤΗΤΑΣ ΣΑΡΑΓΙΑ ΜΕ ΒΑΣΗ ΤΟ ΔΙΑΓΡΑΜΜΑ ΑΝΑΘΕΩΡΗΣΗΣ ΠΟΥ ΔΗΜΟΣΙΕΥΘΗΚΕ ΣΤΟ ΦΕΚ 640/Δ/5-9-88 (P1-P2-P3-P4-P99-P100)

Καθ.κός: 14-ΑΡΧΙΚΟ Ε= 4290.03 μ²

Σημείο	X	Y	Πλευρές
P1	308281.601	4379672.649	47.12
P2	308282.489	4379719.752	12.68
P3	308280.578	4379732.282	53.86
P4	308331.475	4379742.436	11.32
P5	308338.118	4379732.117	35.65
P6	308372.533	4379741.425	18.77
P7	308388.577	4379751.169	18.39
P8	308398.845	4379735.917	129.72
P9	308286.817	4379670.518	3.86

- ΠΙΝΑΚΑΣ ΣΥΝΤΕΤΑΓΜΕΝΩΝ ΠΡΟΤΕΙΝΟΜΕΝΩΝ ΚΟΡΥΦΩΝ Ο.Τ. 14 ΤΗΣ ΠΟΛΕΩΔΟΜΙΚΗΣ ΕΝΟΤΗΤΑΣ ΣΑΡΑΓΙΑ (P1-P2-P3-P4-P99-P100)

Καθ.κός: 14-ΤΕΛΙΚΟ Ε= 4115.46 μ²

Σημείο	X	Y	Πλευρές
P1	308281.601	4379672.649	47.12
P2	308282.489	4379719.752	12.68
P3	308280.578	4379732.282	53.86
P4	308331.475	4379742.436	11.32
P5	308338.118	4379732.117	35.65
P6	308372.533	4379741.425	18.77
P7	308388.577	4379751.169	16.63
P8	308397.865	4379737.173	130.07
P9	308285.949	4379671.093	2.82

ΕΛΕΚ

45130274090

451302719030

451302719016

451302719015

451302719018

451302719020

451302719032

451302719041

451302719040

451302719037

451302723020

451302723001

451302723004

451302723001

451302723004

ΠΙΝΑΚΑΣ ΕΠΗΡΕΑΖΟΜΕΝΩΝ ΚΑΕΚ 1/2		
ΚΑΘΕΤΗ	ΟΡΙΖΟΝΤΙΑ	ΟΝΟΜΑΤΕΠΩΝΥΜΟ
0	1	ΚΑΤΑΡΧΙΑΣ ΕΥΑΓΓΕΛΟΣ-ΒΑΣΙΛΕΙΟΣ
0	2	ΜΠΡΟΥΣΑΡΗ ΑΔΑΝΑΣΙΑ
0	3	ΣΑΡΓΙΩΤΗ ΑΓΩΡΗ
0	4	ΣΤΑΥΡΟΠΟΥΛΟΥ ΠΑΡΑΣΚΕΥΗ
0	5	ΣΤΑΥΡΟΠΟΥΛΟΥ ΚΩΝΣΤΑΝΤΙΝΑ
0	6	ΖΕΡΒΑ ΜΑΡΙΑ
0	7	ΙΩΑΝΝΟΥ ΓΡΗΓΟΡΙΟΣ
0	8	ΡΗΓΑ ΕΛΙΣΑΒΕΤ
0	9	ΦΡΕΣΚΟΠΟΥΛΟΥ ΔΗΜΗΤΡΑ
0	10	ΜΠΟΥΡΑΖΑΝΑ ΕΙΡΗΜΗ
0	11	ΦΟΡΟΣ ΧΑΡΙΛΑΟΣ
0	12	ΧΑΝΤΣΙΑΡΑΣ ΝΙΚΟΛΑΟΣ
0	13	ΤΡΥΠΙΑ ΣΤΥΛΙΑΜΗ
0	14	ΤΣΕΚΑΣ ΓΕΩΡΓΙΟΣ
0	15	ΦΡΕΣΚΟΠΟΥΛΟΣ ΒΑΣΙΛΕΙΟΣ
0	16	ΠΑΠΑΔΑΡΙΑΣ ΕΛΕΥΘΕΡΙΟΣ
0	17	ΒΑΠΤΕΔΟΚΙΤΑΣ ΓΕΩΡΓΙΟΣ
0	18	ΣΤΑΥΡΟΠΟΥΛΟΥ ΠΑΡΑΣΚΕΥΗ
0	19	ΜΑΝΟΥΣΚΟΣ ΘΕΟΔΩΡΟΣ
0	20	ΚΑΜΙΝΑΡΗ ΚΩΝΣΤΑΝΤΙΝΙΑ
0	21	ΚΑΜΙΝΑΡΗΣ ΕΥΑΓΓΕΛΟΣ
0	22	ΚΟΛΟΒΑΛΩΝΗ ΚΩΝΣΤΑΝΤΙΝΙΑ
0	23	ΜΗΤΣΙΟΥΛΑΚΗΣ ΓΕΩ-ΙΟΥΛΙΕΜΕΤΣΗΣ ΑΘ
0	24	ΜΠΟΥΛΟΓΕΩΡΓΟΥ ΑΝΑΣΤΑΣΙΑ
0	25	ΚΑΜΙΝΑΡΗΣ ΕΥΑΓΓΕΛΟΣ
0	26	ΚΟΛΟΒΑΛΩΝΗ ΚΩΝΣΤΑΝΤΙΝΙΑ
0	27	ΜΑΝΟΥΣΚΟΣ ΘΕΟΔΩΡΟΣ
0	28	ΚΑΜΙΝΑΡΗ ΚΩΝΣΤΑΝΤΙΝΙΑ
0	29	ΚΑΝΤΕΛΙΑ ΒΑΣΙΛΙΚΗ
0	30	ΚΑΜΙΝΑΡΗΣ ΕΥΑΓΓΕΛΟΣ
0	31	ΚΟΛΟΒΑΛΩΝΗ ΚΩΝΣΤΑΝΤΙΝΙΑ
0	32	ΜΑΝΟΥΣΚΟΣ ΘΕΟΔΩΡΟΣ
0	33	ΚΑΜΙΝΑΡΗ ΚΩΝΣΤΑΝΤΙΝΙΑ
0	34	ΣΥΜΕΩΝΙΔΟΥ ΒΑΣΙΛΙΚΗ
0	35	ΜΑΡΜΑΡΗΣ ΕΥΦΥΜΙΑ
0	36	ΜΕΤΑ ΔΗΜΗΤΡΑ
0	37	ΠΑΠΑΛΗΡΩΤΟΥ ΦΩΤΙΝΗ
0	38	ΜΕΤΑ ΔΗΜΗΤΡΑ
0	39	ΠΑΠΑΔΟΠΟΥΛΟΣ ΑΠΟΣΤΟΛΟΣ
0	40	ΠΑΠΑΔΟΠΟΥΛΟΣ ΠΑΝΑΓΙΩΤΗΣ
0	41	ΣΑΚΟΥΜΠΕΤΑ ΑΛΕΞΑΝΔΡΑ
0	42	ΣΑΚΟΥΜΠΕΤΑ ΕΛΕΝΗ
0	43	ΜΕΤΑ ΔΗΜΗΤΡΑ
0	44	ΑΓΝΩΣΤΟΣ
0	45	ΜΕΤΑ ΔΗΜΗΤΡΑ
0	46	ΑΓΝΩΣΤΟΣ
0	47	ΜΕΤΑ ΔΗΜΗΤΡΑ
0	48	ΚΑΛΔΑΡΑ ΜΑΡΙΑ
0	49	ΜΑΡΑΒΑΖ ΔΗΜΗΤΡΙΟΣ
0	50	ΧΡΗΣΤΟΣ ΣΙΑΦΑΡΙΚΑΣ & ΣΙΑ Ο.Ε
0	51	ΧΡΗΣΤΟΣ ΣΙΑΦΑΡΙΚΑΣ & ΣΙΑ Ο.Ε
0	52	ΠΑΠΑΔΟΠΟΥΛΟΣ
0	53	ΑΘΑΝΑΣΙΟΥ ΑΝΑΣΤΑΣΙΟΣ
0	54	ΠΑΤΑ ΚΑΙΤΗ
0	55	ΣΑΠΟΥΝΑΣ ΑΛΚΙΒΙΑΔΗΣ
0	56	ΜΠΟΥΤΑ ΕΥΑΝΘΙΑ
0	57	ΦΑΜΙΣΗΣ ΚΩΝ/ΝΟΣ
0	58	ΜΠΟΥΤΑ ΕΥΑΝΘΙΑ
0	59	ΜΙΣΛΑΣ ΕΥΦΥΜΙΑ
0	60	ΠΑΤΑ ΚΑΙΤΗ
0	61	ΣΑΠΟΥΝΑΣ ΑΛΚΙΒΙΑΔΗΣ
0	62	ΠΑΛΛΗΝΗ ΔΗΜΗΤΡΙΟΣ
0	63	ΠΑΛΛΑ ΜΑΡΙΑ-ΕΥΦΥΜΙΑ
0	64	ΚΟΡΑΛΗΣ ΕΠΙΜΕΛΟΝΟΔΑΣ
0	65	ΤΣΙΟΜΠΙΚΑ ΕΥΑΝΘΙΑ
0	66	ΑΓΝΩΣΤΟΣ
0	67	ΚΑΤΕΝΗ ΕΥΑΓΓΕΛΗ
0	68	ΠΑΛΜΟΥΤΣΗΣ ΣΤΕΦΑΝΟΣ
0	69	ΠΑΛΜΟΥΤΣΗΣ ΜΙΧΑΗΛ
0	70	ΠΑΛΜΟΥΤΣΗΣ ΕΛΕΝΗ
0	71	ΠΑΛΜΟΥΤΣΗΣ ΜΙΧΑΗΛ
0	72	ΠΑΛΜΟΥΤΣΗΣ ΜΙΧΑΗΛ
0	73	ΑΓΝΩΣΤΟΣ
0	74	ΚΑΝΙΣΤΡΑΣ ΑΔΑΝΑΣΙΟΣ
0	75	ΣΑΡΚΑΤΣΗ ΒΑΣΙΛΙΚΗ
0	76	ΠΑΠΑΧΡΗΣΤΟΣ ΕΥΑΓΓΕΛΟΣ
0	77	ΚΟΤΟΥΛΑΣ ΓΕΩΡΓΙΑ
0	78	ΚΟΤΟΥΛΑΣ ΝΙΚΟΛΑΟΣ
0	79	ΣΑΡΚΑΤΣΗ ΒΑΣΙΛΙΚΗ
0	80	ΚΟΤΟΥΛΑΣ ΝΙΚΟΛΑΟΣ
0	81	ΤΣΙΟΛΑ ΔΗΜΗΤΡΑ
0	82	ΠΑΠΑΧΡΗΣΤΟΣ ΕΥΑΓΓΕΛΟΣ
0	83	ΣΑΡΚΑΤΣΗ ΒΑΣΙΛΙΚΗ
0	84	ΠΑΠΑΧΡΗΣΤΟΣ ΕΥΑΓΓΕΛΟΣ
0	85	ΜΠΟΥΤΑ ΕΥΑΝΘΙΑ
0	86	ΑΝΑΣΤΑΣΙΑ ΣΟΦΙΑ
0	87	ΚΡΟΥΤΣΗΣ ΚΩΝΣΤΑΝΤΙΝΟΣ
0	88	ΚΟΤΟΥΛΑΣ ΓΕΩΡΓΙΑ
0	89	ΚΟΤΟΥΛΑΣ ΝΙΚΟΛΑΟΣ
0	90	ΤΣΙΟΛΑ ΔΗΜΗΤΡΑ
0	91	ΠΑΠΑΧΡΗΣΤΟΣ ΕΥΑΓΓΕΛΟΣ
0	92	ΣΑΡΚΑΤΣΗ ΒΑΣΙΛΙΚΗ
0	93	ΜΠΟΥΤΑ ΕΥΑΝΘΙΑ
0	94	ΑΝΑΣΤΑΣΙΑ ΣΟΦΙΑ
0	95	ΚΡΟΥΤΣΗΣ ΚΩΝΣΤΑΝΤΙΝΟΣ
0	96	ΚΟΤΟΥΛΑΣ ΓΕΩΡΓΙΑ
0	97	ΚΟΤΟΥΛΑΣ ΝΙΚΟΛΑΟΣ
0	98	ΤΣΙΟΛΑ ΔΗΜΗΤΡΑ
0	99	ΠΑΠΑΧΡΗΣΤΟΣ ΕΥΑΓΓΕΛΟΣ
0	100	ΣΑΡΚΑΤΣΗ ΒΑΣΙΛΙΚΗ
0	101	ΜΠΟΥΤΑ ΕΥΑΝΘΙΑ
0	102	ΑΝΑΣΤΑΣΙΑ ΣΟΦΙΑ
0	103	ΚΡΟΥΤΣΗΣ ΚΩΝΣΤΑΝΤΙΝΟΣ
0	104	ΚΟΤΟΥΛΑΣ ΓΕΩΡΓΙΑ
0	105	ΚΟΤΟΥΛΑΣ ΝΙΚΟΛΑΟΣ
0	106	ΤΣΙΟΛΑ ΔΗΜΗΤΡΑ
0	107	ΠΑΠΑΧΡΗΣΤΟΣ ΕΥΑΓΓΕΛΟΣ
0	108	ΣΑΡΚΑΤΣΗ ΒΑΣΙΛΙΚΗ
0	109	ΜΠΟΥΤΑ ΕΥΑΝΘΙΑ
0	110	ΑΝΑΣΤΑΣΙΑ ΣΟΦΙΑ
0	111	ΚΡΟΥΤΣΗΣ ΚΩΝΣΤΑΝΤΙΝΟΣ
0	112	ΚΟΤΟΥΛΑΣ ΓΕΩΡΓΙΑ
0	113	ΚΟΤΟΥΛΑΣ ΝΙΚΟΛΑΟΣ
0	114	ΤΣΙΟΛΑ ΔΗΜΗΤΡΑ
0	115	ΠΑΠΑΧΡΗΣΤΟΣ ΕΥΑΓΓΕΛΟΣ
0	116	ΣΑΡΚΑΤΣΗ ΒΑΣΙΛΙΚΗ
0	117	ΜΠΟΥΤΑ ΕΥΑΝΘΙΑ
0	118	ΑΝΑΣΤΑΣΙΑ ΣΟΦΙΑ
0	119	ΚΡΟΥΤΣΗΣ ΚΩΝΣΤΑΝΤΙΝΟΣ
0	120	ΚΟΤΟΥΛΑΣ ΓΕΩΡΓΙΑ
0	121	ΚΟΤΟΥΛΑΣ ΝΙΚΟΛΑΟΣ
0	122	ΤΣΙΟΛΑ ΔΗΜΗΤΡΑ
0	123	ΠΑΠΑΧΡΗΣΤΟΣ ΕΥΑΓΓΕΛΟΣ
0	124	ΣΑΡΚΑΤΣΗ ΒΑΣΙΛΙΚΗ
0	125	ΜΠΟΥΤΑ ΕΥΑΝΘΙΑ
0	126	ΑΝΑΣΤΑΣΙΑ ΣΟΦΙΑ
0	127	ΚΡΟΥΤΣΗΣ ΚΩΝΣΤΑΝΤΙΝΟΣ
0	128	ΚΟΤΟΥΛΑΣ ΓΕΩΡΓΙΑ
0	129	ΚΟΤΟΥΛΑΣ ΝΙΚΟΛΑΟΣ
0	130	ΤΣΙΟΛΑ ΔΗΜΗΤΡΑ
0	131	ΠΑΠΑΧΡΗΣΤΟΣ ΕΥΑΓΓΕΛΟΣ
0	132	ΣΑΡΚΑΤΣΗ ΒΑΣΙΛΙΚΗ
0	133	ΜΠΟΥΤΑ ΕΥΑΝΘΙΑ
0	134	ΑΝΑΣΤΑΣΙΑ ΣΟΦΙΑ
0	305	ΚΟΤΟΥΛΑΣ ΝΙΚΟΛΑΟΣ
0	306	ΤΣΙΟΛΑ ΔΗΜΗΤΡΑ
0	307	ΠΑΠΑΧΡΗΣΤΟΣ ΕΥΑΓΓΕΛΟΣ
0	308	ΣΑΡΚΑΤΣΗ ΒΑΣΙΛΙΚΗ
0	309	ΜΠΟΥΤΑ ΕΥΑΝΘΙΑ
0	310	ΑΝΑΣΤΑΣΙΑ ΣΟΦΙΑ
0	311	ΚΡΟΥΤΣΗΣ ΚΩΝΣΤΑΝΤΙΝΟΣ
0	312	ΚΟΤΟΥΛΑΣ ΓΕΩΡΓΙΑ
0	313	ΚΟΤΟΥΛΑΣ ΝΙΚΟΛΑΟΣ
0	314	ΤΣΙΟΛΑ ΔΗΜΗΤΡΑ
0	315	ΠΑΠΑΧΡΗΣΤΟΣ ΕΥΑΓΓΕΛΟΣ
0	316	ΣΑΡΚΑΤΣΗ ΒΑΣΙΛΙΚΗ
0	317	ΜΠΟΥΤΑ ΕΥΑΝΘΙΑ
0	318	ΑΝΑΣΤΑΣΙΑ ΣΟΦΙΑ
0	319	ΚΡΟΥΤΣΗΣ ΚΩΝΣΤΑΝΤΙΝΟΣ
0	320	ΚΟΤΟΥΛΑΣ ΓΕΩΡΓΙΑ
0	321	ΚΟΤΟΥΛΑΣ ΝΙΚΟΛΑΟΣ
0	322	ΤΣΙΟΛΑ ΔΗΜΗΤΡΑ
0	323	ΠΑΠΑΧΡΗΣΤΟΣ ΕΥΑΓΓΕΛΟΣ
0	324	ΣΑΡΚΑΤΣΗ ΒΑΣΙΛΙΚΗ
0	325	ΜΠΟΥΤΑ ΕΥΑΝΘΙΑ
0	326	ΑΝΑΣΤΑΣΙΑ ΣΟΦΙΑ
0	327	ΚΡΟΥΤΣΗΣ ΚΩΝΣΤΑΝΤΙΝΟΣ
0	328	ΚΟΤ

Η απόφαση με το σχεδιάγραμμα που τη συνοδεύει να δημοσιευθεί στην Εφημερίδα της Κυβερνήσεως.

Λάρισα, 5 Μαΐου 2022

Ο Περιφερειάρχης

ΚΩΝΣΤΑΝΤΙΝΟΣ ΑΓΟΡΑΣΤΟΣ



ΕΘΝΙΚΟ ΤΥΠΟΓΡΑΦΕΙΟ

Το Εθνικό Τυπογραφείο αποτελεί δημόσια υπηρεσία υπαγόμενη στην Προεδρία της Κυβέρνησης και έχει την ευθύνη τόσο για τη σύνταξη, διαχείριση, εκτύπωση και κυκλοφορία των Φύλλων της Εφημερίδας της Κυβερνήσεως (ΦΕΚ), όσο και για την κάλυψη των εκτυπωτικών - εκδοτικών αναγκών του δημοσίου και του ευρύτερου δημόσιου τομέα (ν. 3469/2006/Α' 131 και π.δ. 29/2018/Α' 58).

1. ΦΥΛΛΟ ΤΗΣ ΕΦΗΜΕΡΙΔΑΣ ΤΗΣ ΚΥΒΕΡΝΗΣΕΩΣ (ΦΕΚ)

- Τα **ΦΕΚ σε ηλεκτρονική μορφή** διατίθενται δωρεάν στο **www.et.gr**, την επίσημη ιστοσελίδα του Εθνικού Τυπογραφείου. Όσα ΦΕΚ δεν έχουν ψηφιοποιηθεί και καταχωριστεί στην ανωτέρω ιστοσελίδα, ψηφιοποιούνται και αποστέλλονται επίσης δωρεάν με την υποβολή αίτησης, για την οποία αρκεί η συμπλήρωση των αναγκαίων στοιχείων σε ειδική φόρμα στον ιστότοπο **www.et.gr**.

- Τα **ΦΕΚ σε έντυπη μορφή** διατίθενται σε μεμονωμένα φύλλα είτε απευθείας από το Τμήμα Πωλήσεων και Συνδρομητών, είτε ταχυδρομικά με την αποστολή αιτήματος παραγγελίας μέσω των ΚΕΠ, είτε με ετήσια συνδρομή μέσω του Τμήματος Πωλήσεων και Συνδρομητών. Το κόστος ενός ασπρόμαυρου ΦΕΚ από 1 έως 16 σελίδες είναι 1,00 €, αλλά για κάθε επιπλέον οκτασέλιδο (ή μέρος αυτού) προσαυξάνεται κατά 0,20 €. Το κόστος ενός έγχρωμου ΦΕΚ από 1 έως 16 σελίδες είναι 1,50 €, αλλά για κάθε επιπλέον οκτασέλιδο (ή μέρος αυτού) προσαυξάνεται κατά 0,30 €. Το τεύχος Α.Σ.Ε.Π. διατίθεται δωρεάν.

• Τρόποι αποστολής κειμένων προς δημοσίευση:

Α. Τα κείμενα προς δημοσίευση στο ΦΕΚ, από τις υπηρεσίες και τους φορείς του δημοσίου, αποστέλλονται ηλεκτρονικά στη διεύθυνση **webmaster.et@et.gr** με χρήση προηγμένης ψηφιακής υπογραφής και χρονοσήμανσης.

Β. Κατ' εξαίρεση, όσοι πολίτες δεν διαθέτουν προηγμένη ψηφιακή υπογραφή μπορούν είτε να αποστέλλουν ταχυδρομικά, είτε να καταθέτουν με εκπρόσωπό τους κείμενα προς δημοσίευση εκτυπωμένα σε χαρτί στο Τμήμα Παραλαβής και Καταχώρισης Δημοσιευμάτων.

- Πληροφορίες, σχετικά με την αποστολή/κατάθεση εγγράφων προς δημοσίευση, την ημερήσια κυκλοφορία των Φ.Ε.Κ., με την πώληση των τευχών και με τους ισχύοντες τιμοκαταλόγους για όλες τις υπηρεσίες μας, περιλαμβάνονται στον ιστότοπο (**www.et.gr**). Επίσης μέσω του ιστότοπου δίδονται πληροφορίες σχετικά με την πορεία δημοσίευσης των εγγράφων, με βάση τον Κωδικό Αριθμό Δημοσιεύματος (ΚΑΔ). Πρόκειται για τον αριθμό που εκδίδει το Εθνικό Τυπογραφείο για όλα τα κείμενα που πληρούν τις προϋποθέσεις δημοσίευσης.

2. ΕΚΤΥΠΩΤΙΚΕΣ - ΕΚΔΟΤΙΚΕΣ ΑΝΑΓΚΕΣ ΤΟΥ ΔΗΜΟΣΙΟΥ

Το Εθνικό Τυπογραφείο ανταποκρινόμενο σε αιτήματα υπηρεσιών και φορέων του δημοσίου αναλαμβάνει να σχεδιάσει και να εκτυπώσει έντυπα, φυλλάδια, βιβλία, αφίσες, μπλοκ, μηχανογραφικά έντυπα, φακέλους για κάθε χρήση, κ.ά.

Επίσης σχεδιάζει ψηφιακές εκδόσεις, λογότυπα και παράγει οπτικοακουστικό υλικό.

Ταχυδρομική Διεύθυνση: Καποδιστρίου 34, τ.κ. 10432, Αθήνα	Ιστότοπος: www.et.gr
ΤΗΛΕΦΩΝΙΚΟ ΚΕΝΤΡΟ: 210 5279000 - fax: 210 5279054	Πληροφορίες σχετικά με την λειτουργία του ιστότοπου: helpdesk.et@et.gr
ΕΞΥΠΗΡΕΤΗΣΗ ΚΟΙΝΟΥ	Αποστολή ψηφιακά υπογεγραμμένων εγγράφων προς δημοσίευση στο ΦΕΚ: webmaster.et@et.gr
Πωλήσεις - Συνδρομές: (Ισόγειο, τηλ. 210 5279178 - 180)	Πληροφορίες για γενικό πρωτόκολλο και αλληλογραφία: grammateia@et.gr
Πληροφορίες: (Ισόγειο, Γρ. 3 και τηλεφ. κέντρο 210 5279000)	
Παραλαβή Δημ. Ύλης: (Ισόγειο, τηλ. 210 5279167, 210 5279139)	
Ωράριο για το κοινό: Δευτέρα ως Παρασκευή: 8:00 - 13:30	

Πείτε μας τη γνώμη σας,

για να βελτιώσουμε τις υπηρεσίες μας, συμπληρώνοντας την ειδική φόρμα στον ιστότοπό μας.

