



ΕΦΗΜΕΡΙΔΑ ΤΗΣ ΚΥΒΕΡΝΗΣΕΩΣ ΤΗΣ ΕΛΛΗΝΙΚΗΣ ΔΗΜΟΚΡΑΤΙΑΣ

20 Μαΐου 2022

ΤΕΥΧΟΣ ΤΕΤΑΡΤΟ

Αρ. Φύλλου 352

ΑΠΟΦΑΣΕΙΣ

Αριθμ. 184177

Τροποποίηση σχεδίου πόλης με μετατόπιση της οδού μεταξύ των Ο.Τ.Γ1959 ΒΠ-ΧΠ και Ο.Τ. 113 καθώς και του πεζόδρομου μεταξύ των Ο.Τ. Γ1595 ΒΠ-ΧΠ και ΟΤ Γ1592α Ρ, στη συνοικία Πυροβολικά Λάρισας, σύμφωνα με το συνημμένο τοπογραφικό διάγραμμα.

Ο ΠΕΡΙΦΕΡΕΙΑΡΧΗΣ ΘΕΣΣΑΛΙΑΣ

Έχοντας υπόψη:

1. Τα άρθρα 3, 186 και 283 του ν. 3852/2010 «Νέα Αρχιτεκτονική της Αυτοδιοίκησης κ.λπ. "Καλλικράτης"» (Α' 87).

2. Το π.δ. 129/2010 «Οργανισμός της Περιφέρειας Θεσσαλίας» (Α' 222), όπως τροποποιήθηκε με την υπ' αρ. 15840/156612/04-10-2018 απόφαση του Συντονιστή Αποκεντρωμένης Διοίκησης Θεσσαλίας - Στερεάς Ελλάδας (Β' 4788).

3. Το ν.δ «περί σχεδίων πόλεων, κωμών και συνοικισμών του Κράτους και οικοδομής αυτών» (Α' 228).

4. Τον ν. 1337/1983 (Α' 33).

5. Τα άρθρα 152 και 154 του π.δ. 14/1999 «Κώδικας Βασικής Πολεοδομικής Νομοθεσίας» (Δ' 580).

6. Το άρθρο 29 του ν. 2831/2000 «Περί τροποποίησης των διατάξεων του ν. 1577/1985 - Γ.Ο.Κ. και άλλες πολεοδομικές διατάξεις» (Α' 140), όπως αντικαταστάθηκε με το άρθρο 10 του ν. 3044/2002 «Μεταφοράς συντελεστού δομήσεως και ρυθμίσεις άλλων θεμάτων αρμοδιότητας Υπουργείου Περιβάλλοντος, Χωροταξίας και Δημοσίων Έργων» (Α' 197).

7. Την παρ. 8 του άρθρου 4 του ν. 2508/1997 (Α' 124).

8. Τον ν. 4067/2012 «Νέος Οικοδομικός Κανονισμός» (Α' 79).

9. Την εγκύκλιο 43511/161/55/13-6-1988 (εγκ.55/1988) «Οδηγίες και προδιαγραφές για τροποποιήσεις, επεκτάσεις, ρυμοτομικών σχεδίων».

10. Την εγκύκλιο 18894/6/5-5-2006 (εγκ.6/2006) «Άσκηση αρμοδιοτήτων πολεοδομικού σχεδιασμού».

11. Την εγκ. 29829/14-06-2012 (εγκύκλιο10/2012) «Αρμοδιότητες γνωμοδότησης ΣΥ.ΠΟ.Θ.Α. Περιφερειακών Ενοτήτων/Περιφερειών για θέματα πολεοδομικού σχεδιασμού».

12. Τον ν. 4315/2014 «Πράξεις εισφοράς σε γη και σε χρήμα - Ρυμοτομικές απαλλοτριώσεις και άλλες διατάξεις» (Α' 269).

13. Το από 04-1-1979 π.δ. «Τροποποίηση και επέκταση του ρυμοτομικού σχεδίου Λάρισας και τροποποίηση ενιαίων όρων και περιορισμών δομήσεως των οικοπέδων αυτού» (Δ' 121).

14. Την υπ' αρ. 2974/23-04-1998 απόφαση του Νομάρχη Λάρισας «Τροποποίηση ορίων και τομέων συντελεστών δόμησης στη Λάρισα» (Δ' 533).

15. Την αναοριοθέτηση του αρχαιολογικού χώρου Λάρισας με την υπό στοιχεία ΠΠΟ/ΓΔΑΠΚ/ΑΡΧ/Α1/Φ15/17000/763/21-4-2008 (ΑΑΠ 162).

16. Την υπ' αρ. 5625/59708/28-9-09 απόφαση του Γ.Γ. Περιφέρειας Θεσσαλίας περί έγκρισης της αναθεώρησης και επέκτασης του Γενικού Πολεοδομικού Σχεδίου (ΓΠΣ) του Δήμου Λαρισαίων.

17. Την υπ' αρ. 3636/21-04-2021 αίτηση για τροποποίηση σχεδίου πόλης του Γαργαβάνη Θεόδωρου, ως πληρεξούσιου μηχανικού των ιδιοκτητών (Ασπασία - Ελένη - Φωτεινή Κούζογλου, κ.α.).

18. Την υπ' αρ. 6131/01-07-2021 εισήγηση της Διεύθυνσης Πολεοδομίας, Τμήμα Πολεοδομικού Σχεδιασμού προς την Επιτροπή Ποιότητας Ζωής του Δήμου Λαρισαίων.

19. Την υπ' αρ. 47/2021 ομόφωνη απόφαση της Επιτροπής Ποιότητας Ζωής του Δήμου Λαρισαίων.

20. Την υπ' αρ. 193/2021 ομόφωνη απόφαση του Δημοτικού Συμβουλίου Δ. Λαρισαίων.

21. Την υπ' αρ. 7982/08-09-2021 ανακοίνωση στον ημερήσιο τύπο της υπ' αρ. 193/2021 απόφασης του Δ.Σ. Λαρισαίων την 09-09-2021 και 10-09-2021 σε δύο ημερήσιες τοπικές εφημερίδες.

22. Την υπ' αρ. 10127/04-11-2021 βεβαίωση του Αντιδημάρχου Πολεοδομίας και Ψηφιακών Πολιτικών - Έξυπνης Πόλης, σύμφωνα με την οποία δεν ρυμοτομούνται

οικόπεδα τόσο ώστε να καθίστανται μη άρτια, επίσης δεν ρυμοτομούνται οικοδομές που έχουν κτιστεί σε νόμιμη άδεια βάσει του ισχύοντος σχεδίου.

23. Την υπ' αρ. 10128/04-11-2021 βεβαίωση του Αντιδημάρχου Πολεοδομίας και Ψηφιακών Πολιτικών - Έξυπνης Πόλης, σύμφωνα με την οποία δεν υποβλήθηκε καμία ένσταση κατά της υπ' αρ. 193/2021 απόφασης του Δ.Σ. Δ. Λαρισαίων.

24. Την υπ' αρ. 10130/04-11-2021 αιτιολογική έκθεση του Τμήματος Πολεοδομικού Σχεδιασμού, της Διεύθυνσης Πολεοδομίας, του Δήμου Λαρισαίων.

25. Το τοπογραφικό διάγραμμα που συντάχθηκε από τον Αγρ.-Τοπογρ. Μηχ. Γαργαβάνη Θεόδωρο - Άγγελο, θεωρημένο από την Διεύθυνση Πολεοδομίας του Δήμου Λαρισαίων, που συνοδεύει την υπ' αρ. 193/2021 απόφαση του Δ.Σ. Λαρισαίων και την παρούσα εισήγηση.

26. Το υπ' αρ. 10132/04-11-2021 έγγραφο του Δήμου Λαρισαίων, με το οποίο διαβιβάστηκε στην Υπηρεσία ο φάκελος της προτεινόμενης ρύθμισης του θέματος (αρ. πρωτ. εισερχ. 432854/05-11-2021).

27. Το υπ' αρ. 62823/15-02-2022 έγγραφο, με το οποίο ζητήθηκε διόρθωση του τοπογραφικού διαγράμματος του φακέλου τροποποίησης.

28. Το υπ' αρ. 1805/09-03-2022 έγγραφο του Δήμου Λαρισαίων, με το οποίο διαβιβάστηκε στην Υπηρεσία το διορθωμένο τοπογραφικό διάγραμμα της προτεινόμενης ρύθμισης του θέματος (αρ. πρωτ. εισερχ. 92855/05-11-2021).

29. Την από 21-03-2022 εισήγηση μας προς το ΣΥ.ΠΟ.Θ.Α. Π.Ε. Λάρισας, η οποία διαβιβάστηκε με το υπ' αρ. 115017/23-03-2022 έγγραφο.

30. Το υπ' αρ. 7/18-04-2022 έγγραφο του Συμβουλίου Πολεοδομικών Θεμάτων και Αμφισβητήσεων Π.Ε. Λάρισας (αρ. πρωτ. εισερχ. 164028/28-04-2022), με το οποίο διαβιβάστηκε το απόσπασμα πρακτικού της 3ης Συνεδρίασης/18-04-2022 του ΣΥ.ΠΟ.Θ.Α. Π.Ε. Λάρισας, σύμφωνα με οποίο το Συμβούλιο γνωμοδοτεί ομόφωνα κατ' εισήγησης.

Επειδή:

1. Ο φάκελος είναι πλήρης από τυπικής απόψεως και έχουν υποβληθεί τα δικαιολογητικά, όπως ορίζει η εγκύκλιος 55/1988, ο ν. 4067/2012 και οι καταργούμενες - μεταβατικές διατάξεις του άρθρου 6 του ν. 4315/2014.

2. Κατά της 20ης σχετικής απόφασης (193/2021) του Δ.Σ. Λαρισαίων δεν υποβλήθηκε εμπροθέσμως καμία ένσταση, όπως βεβαιώνεται με την υπ' αρ. 10128/04-11-2021 σχετική βεβαίωση του αντιδημάρχου Πολεοδομίας και Ψηφιακών Πολιτικών - Έξυπνης Πόλης του Δ. Λαρισαίων.

3. Κάθε τροποποίηση εγκεκριμένου ρυμοτομικού σχεδίου πρέπει να κατευθύνεται από πολεοδομικά κριτήρια και να αποβλέπει στη θεραπεία πολεοδομικών αναγκών, υγιεινής, συγκοινωνίας, ασφάλειας, οικονομίας και αισθητικής, τις οποίες εμφανίζει η οικιστική ανάπτυξη και διαμόρφωση της πόλης στην εξέλιξη της και να τεκμηριώνεται κατά τρόπο απόλυτα εμπεριστατωμένο.

4. Η προτεινόμενη ρύθμιση με τη μετατόπιση της οδού μεταξύ των ΟΤΓ1595ΒΠ-ΧΠ και ΟΤ 113 δεν αλλοιώνει την ευθυγραμμία της και διατηρεί το πλάτος των 12.00μ. Ομοίως ο πεζόδρομος μεταξύ των ΟΤΓ1595ΒΠ-ΧΠ και ΟΤ1592α Ρ παραμένει στα 2.00μ.

5. Οι τροποποιήσεις εγκεκριμένων ρυμοτομικών σχεδίων πόλεων δεν πρέπει να επιφέρουν μείωση της συνολικής επιφάνειας κοινόχρηστων χώρων, ούτε των αναγκαίων κοινωφελών χώρων σύμφωνα με τα γενικά πλαίσια χρήσεων γης (ΓΠΣ, ΣΧΟΟΑΠ). Στη συγκεκριμένη περίπτωση, δεν επέρχεται μείωση των κοινόχρηστων χώρων, σύμφωνα με τις οδηγίες της εγκ. 55/1988, δεν δημιουργούνται μη άρτια οικόπεδα και η καθετότητα της νέας χάραξης σε σχέση με τον "service road" της Λεωφόρου Κ. Καραμανλή βελτιώνει την κυκλοφορία, την ασφάλεια, καθώς και την εγγύτητα με τη νέα κυκλοφοριακή σύνδεση με τον κόμβο Αμουρίου.

6. Από τις διατάξεις της παρούσας απόφασης δεν προκαλείται δαπάνη σε βάρος του κρατικού προϋπολογισμού και προϋπολογισμού του οικείου Ο.Τ.Α., αποφασίζουμε:

1. Την έγκριση της τροποποίησης σχεδίου πόλης με μετατόπιση της οδού μεταξύ των ΟΤΓ1595ΒΠ-ΧΠ και ΟΤ 113 καθώς και του πεζοδρόμου μεταξύ των ΟΤΓ1595ΒΠ-ΧΠ και ΟΤ1592α Ρ, στη συνοικία Πυροβολικά Λάρισας, όπως αυτή περιγράφεται στο από 09-3-2022 θεωρημένο από τη Διεύθυνση Πολεοδομίας του Δήμου Λαρισαίων τοπογραφικό διάγραμμα, το οποίο συνοδεύει την υπ' αρ. 193/2021 απόφαση του Δ.Σ. Λαρισαίων και την παρούσα απόφαση.

2. Η ισχύς της απόφασης αυτής αρχίζει από τη δημοσίευσή της στην Εφημερίδα της Κυβερνήσεως.

3. Επιτρέπεται η υποβολή προσφυγής στον Γ.Γ. Αποκεντρωμένης Διοίκησης Θεσσαλίας και Στερεάς Ελλάδας μέχρι συστάσεως της αυτοτελούς Υπηρεσίας εποπτείας ΟΤΑ (Ελεγκτής Νομιμότητας), μόνο για παράβαση του νόμου, σύμφωνα με το άρθρο 227 του ν. 3852/2010, όπως αντικαταστάθηκε με το άρθρο 118 του ν. 4555/2018 (Α'133), σε προθεσμία δεκαπέντε (15) ημερών, από τη δημοσίευσή της ή την ανάρτησή της στο διαδίκτυο ή από την κοινοποίησή της ή αφού έλαβε ο έχων έννομο συμφέρον γνώση αυτής.

ΠΙΝΑΚΑΣ ΙΔΙΟΚΤΗΤΩΝ				
α/α ΙΔΙΟΚ.	ΟΝΟΜΑΤΕΠΩΝΥΜΟ ΙΔΙΟΚΤΗΤΗ	ΔΙΕΥΘΥΝΣΗ ΙΔΙΟΚΤΗΤΗ	ΠΟΣΟΣΤΟ	ΚΑΕΚ
1	ΑΣΠΑΣΙΑ ΙΩΑΝΝΗ ΚΟΥΖΟΓΛΟΥ ΣΥΖ. ΣΠΥΡΙΔΩΝ ΣΠΥΡΟΠΟΥΛΟΥ	ΗΠΕΡΟΥ 117, ΛΑΡΙΣΑ	Π.Κ. 50%	310815410036
	ΕΛΕΝΗ ΔΗΜΗΤΡΙΟΥ ΚΟΥΖΟΓΛΟΥ	ΜΑΔΡΙΤΗΣ 2, ΡΟΔΟΣ	Π.Κ. 25%	
	ΦΩΤΙΝΗ ΔΗΜΗΤΡΙΟΥ ΚΟΥΖΟΓΛΟΥ	ΘΕΟΤΟΚΟΠΟΥΛΟΥ 10, ΕΥΣΣΟΣ ΘΕΣΣΟΝΙΚΗΣ	Π.Κ. 25%	
2	ΜΗ ΑΡΤΙΑ ΚΑΙ ΜΗ ΟΙΚΟΔΟΜΗΣΙΜΑ ΟΙΚΟΠΕΔΑ ΠΟΥ ΕΠΗΡΕΑΖΟΝΤΑΙ ΑΠΟ ΤΟ Ο.Τ. Γ 1592α ΚΑΙ ΤΗΝ ΤΡΟΠΟΛΟΓΙΣΗ ΤΟΥ			310815410039 310815410037 310815410038 310815410144
	ΑΓΛΑΙΑ ΕΛΕΥΘΕΡΙΟΥ ΣΤΟΥΜΠΟΥ ΣΥΖ. ΠΑΥΛΟΥ ΤΡΙΑΝΤΑΦΥΛΛΟΥ	28ΗΣ ΟΚΤΩΒΡΙΟΥ 77, ΛΑΡΙΣΑ	Π.Κ. 21,15%	310815410040
3	ΘΕΟΔΩΡΑ ΕΛΕΥΘΕΡΙΟΥ ΣΤΟΥΜΠΟΥ ΣΥΖ. ΓΕΩΡΓΙΟΥ ΚΑΝΑΚΗ	ΑΛΕΞΑΝΔΡΑΣ 3, ΛΑΡΙΣΑ	Π.Κ. 21,15%	
	ΘΩΜΑΣ ΑΘΑΝΑΣΙΟΥ ΣΤΕΡΓΙΑΔΗ ΣΥΖ. ΚΩΝΝΟΥ ΚΕΡΑΜΙΔΑ	28ΗΣ ΟΚΤΩΒΡΙΟΥ 102, ΛΑΡΙΣΑ	Π.Κ. 17,31%	
	ΕΛΕΑΒΕΤ ΑΘΑΝΑΣΙΟΥ ΣΤΕΡΓΙΑΔΗ ΣΥΖ. ΠΑΝΑΓ. ΑΝΔΡΕΑΣΤΟΠΟΥΛΟΥ	28ΗΣ ΟΚΤΩΒΡΙΟΥ 102, ΛΑΡΙΣΑ	Π.Κ. 17,31%	
	ΘΩΜΑΣ ΓΕΩΡΓΙΟΥ ΑΡΒΑΝΙΤΑΚΗ	ΣΜΥΡΝΗΣ 18, ΠΕΡΑΙΑ ΘΕΣΣΟΝΙΚΗΣ	Π.Κ. 23,08%	
4	ΡΙΖΟΥΛΗΣ ΓΕΩΡΓΙΟΣ ΤΟΥ ΑΧΙΛΛΕΑ	ΚΑΤΣΙΝΗ Α. 11 ΛΑΡΙΣΑ	Π.Κ. 25%	310815410142
	ΡΙΖΟΥΛΗΣ ΑΝΔΡΕΑΣ ΤΟΥ ΑΧΙΛΛΕΑ	ΚΑΤΣΙΝΗ Α. 11 ΛΑΡΙΣΑ	Π.Κ. 25%	
	ΡΙΖΟΥΛΗΣ ΑΙΚΑΤΕΡΙΝΗ ΤΟΥ ΑΧΙΛΛΕΑ	ΚΑΤΣΙΝΗ Α. 11 ΛΑΡΙΣΑ	Π.Κ. 25%	
	ΡΙΖΟΥΛΗΣ ΒΑΣΙΛΙΚΗ ΤΟΥ ΑΧΙΛΛΕΑ	ΚΑΤΣΙΝΗ Α. 11 ΛΑΡΙΣΑ	Π.Κ. 25%	

ΠΙΝΑΚΑΣ ΣΥΝΤΕΤΑΓΜΕΝΩΝ - ΙΔΙΟΚΤΗΣΙΑ 1			
α/α	X	Y	Απόσταση (μ.)
1	365447.228	4385799.273	20.04
T2	365485.433	4385807.653	52.76
T3	365490.280	4385791.100	23.13
T4	365471.171	4385748.031	52.33
T5(καταργ.)	365495.798	4385701.859	5.68
6	365491.114	4385698.650	54.03
7	365441.666	4385676.870	5.09
T6(νέα)	365438.817	4385681.092	42.77
9	365414.896	4385716.545	57.69
10	365462.834	4385748.639	10.84
11	365457.732	4385758.203	13.72
12	365468.781	4385768.331	39.37
1	365447.228	4385799.273	

Εμβαδόν (1,T2,T3,T4,T5(καταργ.),6,7,T6(νέα),9,10,11,12)=4436.48 τ.μ.

ΠΙΝΑΚΑΣ ΣΥΝΤΕΤΑΓΜΕΝΩΝ - Ο.Τ. Γ 1592α			
α/α	X	Y	Απόσταση (μ.)
T1	365473.680	4385747.326	21.25
T2	365491.214	4385759.326	50.31
T3	365514.886	4385714.937	21.13
T4	365497.452	4385702.995	50.30
T1	365473.680	4385747.326	

Εμβαδόν (T1,T2,T3,T4,T1)=1059.63 τ.μ.


ΠΙΝΑΚΑΣ ΣΥΝΤΕΤΑΓΜΕΝΩΝ - ΙΔΙΟΚΤΗΣΙΑ 3			
α/α	X	Y	Απόσταση (μ.)
T1	365454.035	4385658.719	25.08
2	365488.709	4385637.286	61.60
3	365523.558	4385665.325	34.52
4	365510.109	4385697.113	3.59
T3	365508.812	4385700.459	5.48
5	365506.830	4385705.572	17.17
6	365491.114	4385698.650	54.03
7	365441.666	4385676.870	7.06
T1(νέα)	365445.813	4385671.020	2.91
T6	365447.256	4385668.621	12.00
T1	365454.035	4385658.719	

Εμβαδόν (T1,2,3,4,13,5,6,7,T1(νέα),T6,T1)=3012.33 τ.μ.

ΠΙΝΑΚΑΣ ΣΥΝΤΕΤΑΓΜΕΝΩΝ - ΙΔΙΟΚΤΗΣΙΑ 4			
α/α	X	Y	Απόσταση (μ.)
T2	365520.845	4385704.467	76.01
T3	365583.792	4385641.753	21.00
T4	365546.486	4385629.890	51.32
T5	365575.495	4385587.544	18.37
14	365560.311	4385577.165	95.51
3	365523.558	4385665.325	34.52
4	365510.109	4385697.113	13.01
T2	365520.845	4385704.467	

Εμβαδόν (T2,T3,T4,T5,14,3,4,T2)=2248.36 τ.μ.



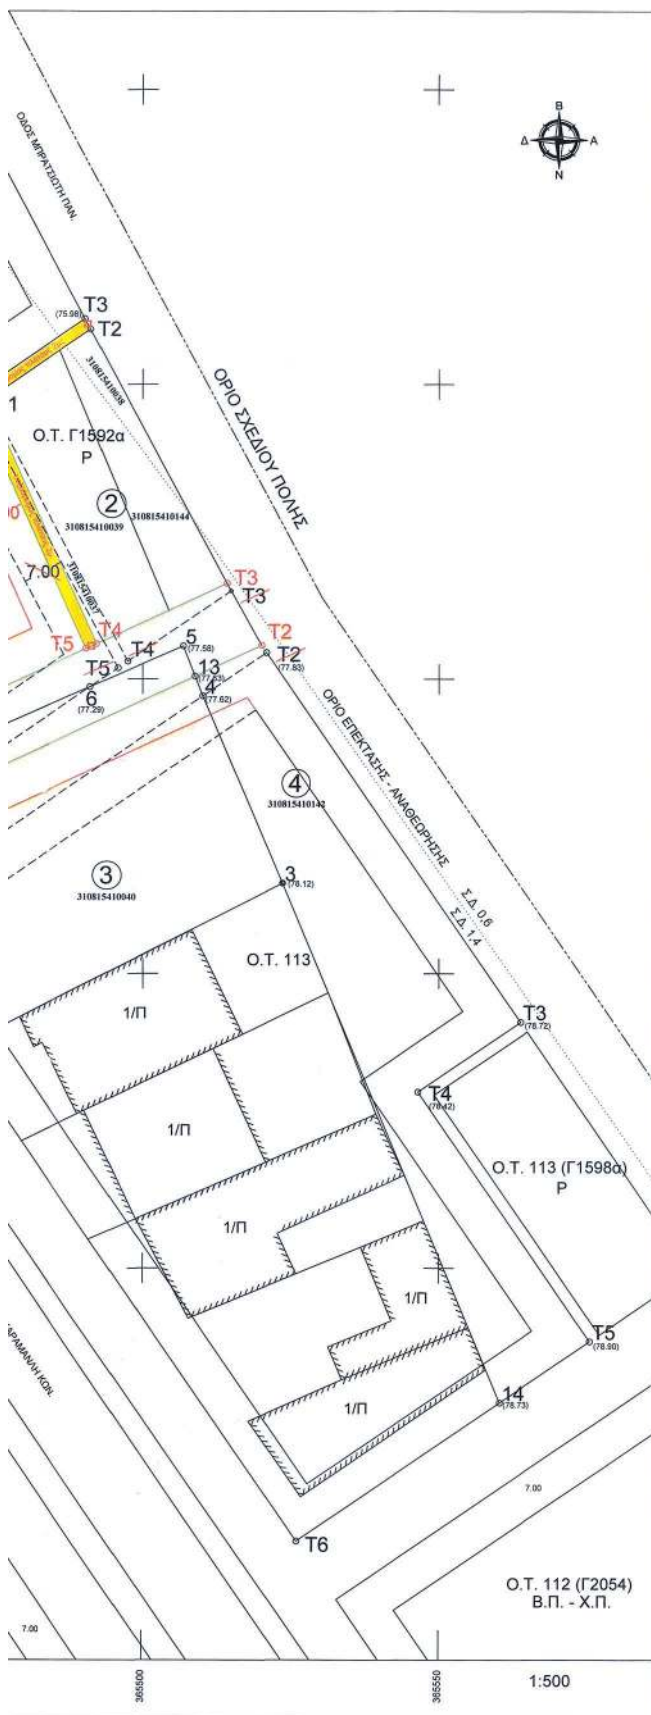

ΔΙΑΤΑΓΜΑΤΑ ΡΥΜΟΤΟΜΙΑΣ

- 1) ΤΟ Π.Δ. ΤΗΣ 4-1-79 (ΦΕΚ 121Δ/26-2-79) ΠΕΡΙ ΤΡΟΠΟΠΟΙΗΣΗΣ ΚΑΙ ΕΠΕΚΤΑΣΗΣ ΤΟΥ ΡΥΜΟΤΟΜΙΚΟΥ ΣΧΕΔΙΟΥ ΛΑΡΙΣΑΣ
- 2) ΤΟ Π.Δ. ΤΗΣ 22-1-88 (ΦΕΚ 354Δ/12-5-88) ΠΕΡΙ ΕΓΚΡΙΣΗΣ ΠΟΛΕΟΔΟΜΙΚΗΣ ΜΕΛΕΤΗΣ ΚΑΙ ΤΡΟΠΟΠΟΙΗΣΗΣ ΤΟΥ ΕΓΓΕΚΡΙΜΕΝΟΥ ΡΥΜΟΤΟΜΙΚΟΥ ΣΧΕΔΙΟΥ ΠΟΛΗΣ ΛΑΡΙΣΑΣ
- 3) Η ΜΕ ΑΡ. 2974/23-4-98 ΑΠΟΦΑΣΗ ΝΟΜΑΡΧΗ ΛΑΡΙΣΑΣ (ΦΕΚ 533Δ/24-7-98) ΠΕΡΙ ΤΡΟΠΟΠΟΙΗΣΗΣ ΟΡΙΩΝ ΤΩΝ ΤΟΜΕΩΝ ΣΥΝΤΕΛΕΣΤΩΝ ΔΟΜΗΣΗΣ ΣΤΗ ΛΑΡΙΣΑ

ΟΡΟΙ ΔΟΜΗΣΗΣ ΠΕΡΙΟΧΗΣ

Αρμότητα	=	20/750
Παρεκκλίσεις	=	10/300 προ 12-5-88
	=	10/300 από πράξη εφαρμογής
Συντελεστής Δόμησης	=	1,4 - 0,6
Ποσοστό Κάλυψης	=	ΚΑΤΑ Ν.Ο.Κ.
Μέγιστο επιπρ. ύψος	=	11μ. (+2μ. στέγη)
Χρήση Γης	=	Προ ΓΠΣ (κατά Π.Μ.): Β.Π.Χ.Π.
	=	Κατά ΓΠΣ: Χονδρεμπόριο

Θεωρείται το παρόν τοπογραφικό διάγραμμα όσον αφορά στους όρους δόμησης και τις ισχύουσες ρυμοτομικές και οικοδομικές γραμμές.

Λάρισα, 03-03-2022.

Λάρισα, 03-03-2022.

Λάρισα, 03-03-2022.

Ο ΕΛΕΓΞΑΣ

Η ΠΡΟΣΤΑΜΕΝΗ ΤΜΗΜΑΤΟΣ

ΘΕΩΡΗΘΗΚΕ

ΠΑΡΑΛΟΙΠΟΣ ΚΥΒΑΝΤΗΣ
DE ΑΡΧΙΤΕΚΤΟΝ ΜΟΝΑΧΟΣΔρ. ΜΑΡΙΑ ΜΑΡΚΑΤΟΥ
Μ.Χ.Π.Α.
Π.Ε. με Α' βαθμό

ΕΛΛΗΝΙΚΗ ΔΗΜΟΚΡΑΤΙΑ



ΕΛΛΗΝΙΚΗ ΔΗΜΟΚΡΑΤΙΑ
ΥΠΟΥΡΓΕΙΟ ΠΕΡΙΒΑΛΛΟΝΤΟΣ, ΧΩΡΟΤΑΞΙΑΣ ΚΑΙ ΚΛΙΜΑΤΟΣ
ΤΜΗΜΑ: ΠΟΛΕΟΔΟΜΙΚΟΥ ΣΧΕΔΙΑΣΜΟΥ
ΙΔΙΟΣ ΔΡΑΣΤΗΡΙΟΤΗΤΑ 2
Π.Κ. 41222 ΛΑΡΙΣΑ
Τηλέφωνο: 2412350442
E-mail: poliss@ministry-environment.gr

ΤΟΠΟΓΡΑΦΙΚΟ ΔΙΑΓΡΑΜΜΑ
ΤΡΟΠΟΠΟΙΗΣΗΣ ΣΧΕΔΙΟΥ ΠΟΛΗΣ ΛΑΡΙΣΑΣ

Ο.Τ.: Γ1592 - Γ1592α(Ρ) - 113(Γ1598)

ΠΙΝ: 14.19 - 15.19

ΣΥΝΟΙΚΙΣΜΟΣ: ΠΥΡΟΒΟΛΙΚΑ - ΑΒΕΡΩΦ

ΚΛΙΜΑΚΑ 1:500

ΘΕΜΑ: Τροποποίηση του σχεδίου πόλης στα
Ο.Τ.: Γ1592 - Γ1592α - 113
στη μη διανομμένη ανωνυμής οδού.
Κορυφές Ο.Τ. που τροποποιούνται:
Γ1592: Τ5 & Τ6
Γ1592α: Τ3 & Τ4
113: Τ1 & Τ2

Το παρόν συνοδεύει την υπ' αριθμ. 123/21
απόφαση Δημοτικού Συμβουλίου Λάρισης.
Λάρισα, 27.03.2021

Ο
ΑΝΤΙΔΗΜΑΡΧΟΣ ΠΟΛΕΟΔΟΜΙΑΣ
ΚΑΙ ΑΣΤΙΚΗΣ ΑΝΑΠΤΥΞΗΣ



ΠΕΡΙΦΕΡΕΙΑ ΘΕΣΣΑΛΙΑΣ

ΣΥΝΔΕΣΗ ΤΗΣ ΠΕ. ΛΑΡΙΣΑΣ/2022/000001

ΠΕΡΙΦΕΡΕΙΑΣ ΘΕΣΣΑΛΙΑΣ

ΛΑΡΙΣΑ, 09-03-2022

ΕΓΚΡΙΣΗ

ΑΝΤΙΔΗΜΑΡΧΟΣ ΠΟΛΕΟΔΟΜΙΑΣ ΚΑΙ ΑΣΤΙΚΗΣ ΑΝΑΠΤΥΞΗΣ

ΕΛΛΗΝΙΚΗ ΔΗΜΟΚΡΑΤΙΑ

ΥΠΟΥΡΓΕΙΟ ΠΕΡΙΒΑΛΛΟΝΤΟΣ, ΧΩΡΟΤΑΞΙΑΣ ΚΑΙ ΚΛΙΜΑΤΟΣ

ΤΜΗΜΑ: ΠΟΛΕΟΔΟΜΙΚΟΥ ΣΧΕΔΙΑΣΜΟΥ

ΙΔΙΟΣ ΔΡΑΣΤΗΡΙΟΤΗΤΑ 2

Π.Κ. 41222 ΛΑΡΙΣΑ

Τηλέφωνο: 2412350442

E-mail: poliss@ministry-environment.gr

ΑΝΤΙΔΗΜΑΡΧΟΣ ΠΟΛΕΟΔΟΜΙΑΣ ΚΑΙ ΑΣΤΙΚΗΣ ΑΝΑΠΤΥΞΗΣ

ΛΑΡΙΣΑ, 09-03-2022

ΕΓΚΡΙΣΗ

ΑΝΤΙΔΗΜΑΡΧΟΣ ΠΟΛΕΟΔΟΜΙΑΣ ΚΑΙ ΑΣΤΙΚΗΣ ΑΝΑΠΤΥΞΗΣ

ΕΛΛΗΝΙΚΗ ΔΗΜΟΚΡΑΤΙΑ

ΥΠΟΥΡΓΕΙΟ ΠΕΡΙΒΑΛΛΟΝΤΟΣ, ΧΩΡΟΤΑΞΙΑΣ ΚΑΙ ΚΛΙΜΑΤΟΣ

ΤΜΗΜΑ: ΠΟΛΕΟΔΟΜΙΚΟΥ ΣΧΕΔΙΑΣΜΟΥ

ΙΔΙΟΣ ΔΡΑΣΤΗΡΙΟΤΗΤΑ 2

Π.Κ. 41222 ΛΑΡΙΣΑ

Τηλέφωνο: 2412350442

E-mail: poliss@ministry-environment.gr

Η απόφαση αυτή να δημοσιευθεί στην Εφημερίδα της Κυβερνήσεως.

Λάρισα, 12 Μαΐου 2022

Ο Περιφερειάρχης

ΚΩΝΣΤΑΝΤΙΝΟΣ ΑΓΟΡΑΣΤΟΣ



ΕΘΝΙΚΟ ΤΥΠΟΓΡΑΦΕΙΟ

Το Εθνικό Τυπογραφείο αποτελεί δημόσια υπηρεσία υπαγόμενη στην Προεδρία της Κυβέρνησης και έχει την ευθύνη τόσο για τη σύνταξη, διαχείριση, εκτύπωση και κυκλοφορία των Φύλλων της Εφημερίδας της Κυβερνήσεως (ΦΕΚ), όσο και για την κάλυψη των εκτυπωτικών - εκδοτικών αναγκών του δημοσίου και του ευρύτερου δημόσιου τομέα (ν. 3469/2006/Α' 131 και π.δ. 29/2018/Α' 58).

1. ΦΥΛΛΟ ΤΗΣ ΕΦΗΜΕΡΙΔΑΣ ΤΗΣ ΚΥΒΕΡΝΗΣΕΩΣ (ΦΕΚ)

- Τα **ΦΕΚ σε ηλεκτρονική μορφή** διατίθενται δωρεάν στο **www.et.gr**, την επίσημη ιστοσελίδα του Εθνικού Τυπογραφείου. Όσα ΦΕΚ δεν έχουν ψηφιοποιηθεί και καταχωριστεί στην ανωτέρω ιστοσελίδα, ψηφιοποιούνται και αποστέλλονται επίσης δωρεάν με την υποβολή αίτησης, για την οποία αρκεί η συμπλήρωση των αναγκαίων στοιχείων σε ειδική φόρμα στον ιστότοπο **www.et.gr**.

- Τα **ΦΕΚ σε έντυπη μορφή** διατίθενται σε μεμονωμένα φύλλα είτε απευθείας από το Τμήμα Πωλήσεων και Συνδρομητών, είτε ταχυδρομικά με την αποστολή αιτήματος παραγγελίας μέσω των ΚΕΠ, είτε με ετήσια συνδρομή μέσω του Τμήματος Πωλήσεων και Συνδρομητών. Το κόστος ενός ασπρόμαυρου ΦΕΚ από 1 έως 16 σελίδες είναι 1,00 €, αλλά για κάθε επιπλέον οκτασέλιδο (ή μέρος αυτού) προσαυξάνεται κατά 0,20 €. Το κόστος ενός έγχρωμου ΦΕΚ από 1 έως 16 σελίδες είναι 1,50 €, αλλά για κάθε επιπλέον οκτασέλιδο (ή μέρος αυτού) προσαυξάνεται κατά 0,30 €. Το τεύχος Α.Σ.Ε.Π. διατίθεται δωρεάν.

• Τρόποι αποστολής κειμένων προς δημοσίευση:

Α. Τα κείμενα προς δημοσίευση στο ΦΕΚ, από τις υπηρεσίες και τους φορείς του δημοσίου, αποστέλλονται ηλεκτρονικά στη διεύθυνση **webmaster.et@et.gr** με χρήση προηγμένης ψηφιακής υπογραφής και χρονοσήμανσης.

Β. Κατ' εξαίρεση, όσοι πολίτες δεν διαθέτουν προηγμένη ψηφιακή υπογραφή μπορούν είτε να αποστέλλουν ταχυδρομικά, είτε να καταθέτουν με εκπρόσωπό τους κείμενα προς δημοσίευση εκτυπωμένα σε χαρτί στο Τμήμα Παραλαβής και Καταχώρισης Δημοσιευμάτων.

- Πληροφορίες, σχετικά με την αποστολή/κατάθεση εγγράφων προς δημοσίευση, την ημερήσια κυκλοφορία των Φ.Ε.Κ., με την πώληση των τευχών και με τους ισχύοντες τιμοκαταλόγους για όλες τις υπηρεσίες μας, περιλαμβάνονται στον ιστότοπο (**www.et.gr**). Επίσης μέσω του ιστότοπου δίδονται πληροφορίες σχετικά με την πορεία δημοσίευσης των εγγράφων, με βάση τον Κωδικό Αριθμό Δημοσιεύματος (ΚΑΔ). Πρόκειται για τον αριθμό που εκδίδει το Εθνικό Τυπογραφείο για όλα τα κείμενα που πληρούν τις προϋποθέσεις δημοσίευσης.

2. ΕΚΤΥΠΩΤΙΚΕΣ - ΕΚΔΟΤΙΚΕΣ ΑΝΑΓΚΕΣ ΤΟΥ ΔΗΜΟΣΙΟΥ

Το Εθνικό Τυπογραφείο ανταποκρινόμενο σε αιτήματα υπηρεσιών και φορέων του δημοσίου αναλαμβάνει να σχεδιάσει και να εκτυπώσει έντυπα, φυλλάδια, βιβλία, αφίσες, μπλοκ, μηχανογραφικά έντυπα, φακέλους για κάθε χρήση, κ.ά.

Επίσης σχεδιάζει ψηφιακές εκδόσεις, λογότυπα και παράγει οπτικοακουστικό υλικό.

Ταχυδρομική Διεύθυνση: Καποδιστρίου 34, τ.κ. 10432, Αθήνα	Ιστότοπος: www.et.gr
ΤΗΛΕΦΩΝΙΚΟ ΚΕΝΤΡΟ: 210 5279000 - fax: 210 5279054	Πληροφορίες σχετικά με την λειτουργία του ιστότοπου: helpdesk.et@et.gr
ΕΞΥΠΗΡΕΤΗΣΗ ΚΟΙΝΟΥ	Αποστολή ψηφιακά υπογεγραμμένων εγγράφων προς δημοσίευση στο ΦΕΚ: webmaster.et@et.gr
Πωλήσεις - Συνδρομές: (Ισόγειο, τηλ. 210 5279178 - 180)	Πληροφορίες για γενικό πρωτόκολλο και αλληλογραφία: grammateia@et.gr
Πληροφορίες: (Ισόγειο, Γρ. 3 και τηλεφ. κέντρο 210 5279000)	
Παραλαβή Δημ. Ύλης: (Ισόγειο, τηλ. 210 5279167, 210 5279139)	
Ωράριο για το κοινό: Δευτέρα ως Παρασκευή: 8:00 - 13:30	

Πείτε μας τη γνώμη σας,

για να βελτιώσουμε τις υπηρεσίες μας, συμπληρώνοντας την ειδική φόρμα στον ιστότοπό μας.

