



ΕΦΗΜΕΡΙΔΑ ΤΗΣ ΚΥΒΕΡΝΗΣΕΩΣ ΤΗΣ ΕΛΛΗΝΙΚΗΣ ΔΗΜΟΚΡΑΤΙΑΣ

25 Μαΐου 2022

ΤΕΥΧΟΣ ΤΕΤΑΡΤΟ

Αρ. Φύλλου 356

ΑΠΟΦΑΣΕΙΣ

Αριθμ. 1705

Επικύρωση καθορισμού των οριογραμμών τμήματος ρέματος (με έργα διευθέτησης) που βρίσκεται εντός της Β' Πολεοδομικής Ενότητας οικισμού Πλακιά Δ.Ε. Φοίνικα Δ. Αγίου Βασιλείου Π.Ε. Ρεθύμνης.

Η ΣΥΝΤΟΝΙΣΤΡΙΑ
ΑΠΟΚΕΝΤΡΩΜΕΝΗΣ ΔΙΟΙΚΗΣΗΣ ΚΡΗΤΗΣ

Έχοντας υπόψη:

1. Τον ν. 3852/2010 «Νέα Αρχιτεκτονική της Αυτοδιοίκησης και της Αποκεντρωμένης Διοίκησης - Πρόγραμμα Καλλικράτης» (Α' 87).
2. Το π.δ. 136/2010 «Οργανισμός της Αποκεντρωμένης Διοίκησης Κρήτης» (Α' 229).
3. Τον ν. 4325/2015 «Εκδημοκρατισμός της Διοίκησης - Καταπολέμηση Γραφειοκρατίας και Ηλεκτρονική Διακυβέρνηση. Αποκατάσταση αδικιών και άλλες διατάξεις» (Α' 47) και συγκεκριμένα την παρ. 1 του άρθρου 28 με την οποία καταργείται η διάταξη της παρ. 2 του άρθρου 6 του ν. 3852/2010 (Α' 87) και σε κάθε Αποκεντρωμένη Διοίκηση συνιστάται θέση προϊσταμένου, που φέρει τον τίτλο «Συντονιστής Αποκεντρωμένης Διοίκησης», και το άρθρο 28Α, όπως αυτό προστέθηκε με το άρθρο 24 του ν. 4368/2016 (Α' 21).
4. Την υπ' αρ. 14026/15.5.2017 απόφαση του Υπουργού Εσωτερικών «Διορισμός της Μαρίας Κοζυράκη του Εμμανουήλ ως Συντονίστριας της Αποκεντρωμένης Διοίκησης Κρήτης» (Υ.Ο.Δ.Δ. 250).
5. Τον ν. 4258/2014 «Διαδικασία Οριοθέτησης και ρυθμίσεις θεμάτων για τα υδατορέματα - ρυθμίσεις Πολεο-

δομικής νομοθεσίας και άλλες διατάξεις» (Α' 94) και ιδίως το άρθρο 3 αυτού.

6. Τον ν. 2853/1922 «Περί υδραυλικών εν γένει έργων και αστυνομύσεων των δημόσιων υδάτων».

7. Την υπό στοιχεία Δ17γ/06/157/Φ.Ν. 439.3/2006 απόφαση Υ.Π.Ε.Χ.Ω.Δ.Ε. «Περιεχόμενο των τεχνικών εκθέσεων της παρ. 3α του άρθρου 6, των προκαταρκτικών μελετών του άρθρου 6 και των τεχνικών εκθέσεων της παρ. 4α του άρθρου 7 του ν. 3316/2005» (Β' 1611).

8. Την υπ' αρ. οικ.140055/13-01-2017 κοινή υπουργική απόφαση «Τεχνικές προδιαγραφές σύνταξης του περιεχομένου του φακέλου οριοθέτησης κατ' εφαρμογή της παρ. 5 του άρθρου 2 του ν. 4258/2014 - Διευκρινίσεις για την εφαρμογή της διαδικασίας οριοθέτησης» (Β' 428).

9. Το υπ' αρ. 107019/05-05-2021 έγγραφο της Διεύθυνσης Τεχνικών Έργων Π.Ε. Ρεθύμνης «Αποστολή θεωρημένης μελέτης οριστικής οριοθέτησης ρέματος (με έργα διευθέτησης) εντός της Β' Πολεοδομικής Ενότητας οικισμού Πλακιά Δ.Ε. Φοίνικα Δ. Αγίου Βασιλείου Π.Ε. Ρεθύμνης» (ΠΕΧΩ: 1760/ 17-05-2021) με συνημμένη υδραυλική μελέτη του έργου, μετά τον έλεγχο και την θεώρηση των τοπογραφικών διαγραμμάτων, της τεχνικής έκθεσης και των συνημμένων υδρολογικών και υδραυλικών μελετών, που συντάχθηκε και υπογράφηκε από την Πολιτικό Μηχανικό Δ. Αγίου Βασιλείου Βερνάρδου Στυλιανή και τον Αγρονόμο Τοπογράφο Μηχανικό Ξεζωνάκη Στυλιανό.

10. Το υπ' αρ. 1760/24-06-2021 έγγραφο της υπηρεσίας με το οποίο επισημαίνεται η αναγκαιότητα ανάθεσης αρμοδιοτήτων για τη συνέχιση της διαδικασίας.

11. Τη με ημερ. 24-06-2021 (ΠΕΧΩ: 2389/25-06-2021) αίτηση του Πολιτικού Μηχανικού Γκανούλη Φιλίππου,

με την οποία υποβλήθηκε στην Υπηρεσία μας η Μελέτη Περιβαλλοντικών Επιπτώσεων των έργων διευθέτησης στα πλαίσια της οριοθέτησης του ρέματος.

12. Την υπ' αρ. 2451/15-07-2021 απόφαση της Συντονίστριας Αποκεντρωμένης Διοίκησης Κρήτης «Ανάθεση αρμοδιοτήτων στο Δήμο Αγίου Βασιλείου Π.Ε. Ρεθύμνης για την μελέτη, ανάθεση και εκτέλεση έργων διευθέτησης/αντιπλημμυρικής προστασίας και εργασιών συντήρησης σε υδατορέματα» (Β' 1269/2022).

13. Το υπ' αρ. 2389/15-09-2021 έγγραφο της υπηρεσίας με το οποίο ζητούνται διορθώσεις - συμπληρωματικά στοιχεία στην ΜΠΕ και στην μελέτη οριοθέτησης (με έργα διευθέτησης) του εν λόγω τμήματος ρέματος.

14. Το υπ' αρ. 314084/19-10-2021 έγγραφο της Διεύθυνσης Τεχνικών Έργων Π.Ε. Ρεθύμνης «Αποστολή τροποποιητικών σχεδίων της θεωρημένης μελέτης οριστικής οριοθέτησης ρέματος (με έργα διευθέτησης) εντός της Β' Πολεοδομικής Ενότητας οικισμού Πλακιά Δ.Ε. Φοίνικα Δ. Αγίου Βασιλείου Π.Ε. Ρεθύμνης» (ΠΕΧΩ: 4070/26-10-2021), με το οποίο αποστέλλεται εκ νέου συμπληρωμένη - διορθωμένη υδραυλική μελέτη του έργου, μετά τον έλεγχο και την θεώρηση των τοπογραφικών διαγραμμάτων, της τεχνικής έκθεσης και των συνημμένων υδρολογικών και υδραυλικών μελετών, που συντάχθηκε και υπογράφηκε από την Πολιτικό Μηχανικό Δ. Αγίου Βασιλείου Βερνάρδου Στυλιανή και τον Αग्रονόμο Τοπογράφο Μηχανικό Ξεζωνάκη Στυλιανό.

15. Τη με ημερ. 21-10-2021 (ΠΕΧΩ: 4251/08-11-2021) αίτηση του Πολιτικού Μηχανικού Γκανούλη Φιλίππου, με την οποία υποβλήθηκε στην Υπηρεσία μας η διορθωμένη - συμπληρωμένη Μελέτη Περιβαλλοντικών Επιπτώσεων των έργων διευθέτησης στα πλαίσια της οριοθέτησης του ρέματος, με αριθμό Περιβαλλοντικής Ταυτότητας ΠΕΤ: 2111669921.

16. Τη με ημερ. 16-11-2021 (ΠΕΧΩ: 4347/16-11-2021) αίτηση του Αग्रονόμου Τοπογράφου Μηχανικού Ξεζωνάκη Στυλιανού, για το Δήμο Αγίου Βασιλείου, προς την Υπηρεσία μας, με την οποία υποβάλλονται αντίγραφα των μελετών του έργου για τη συνέχιση της διαδικασίας.

17. Το υπ' αρ. 4347/23-11-2021 έγγραφο της Υπηρεσίας μας, με το οποίο διαβιβάζεται η μελέτη περιβαλλοντικών επιπτώσεων και η υδρολογική - υδραυλική μελέτη του έργου στις προβλεπόμενες από τη νομοθεσία υπηρεσίες, προκειμένου για τη δημοσιοποίηση και διαβούλευση επί των μελετών αυτών.

18. Το υπό στοιχεία ΥΠΠΟΑ/584124/03-02-2022 (ΠΕΧΩ: 386/04-02-2022) έγγραφο της Υπηρεσίας Νεοτέρων Μνημείων και Τεχνικών Έργων Κρήτης, με το οποίο η Υπηρεσία γνωμοδοτεί θετικά, καθώς σύμφωνα με τα υποβληθέντα στοιχεία στην περιοχή μελέτης δεν εντοπίζονται μνημεία που να χρήζουν προστασίας σύμφωνα με τον ν. 3028/02.

19. Το υπό στοιχεία 3454πε/10-02-2022 (ΠΕΧΩ: 462/11-02-2022) έγγραφο της Διεύθυνσης Υδάτων Αποκεντρωμένης Διοίκησης Κρήτης, με το οποίο η Υπηρεσία γνωμοδοτεί θετικά επί των έργων διευθέτησης στο πλαίσιο οριοθέτησης του ρέματος σε ότι αφορά στους υδατικούς πόρους της περιοχής, με τις προϋποθέσεις της τήρησης των όρων που προβλέπονται από την ΑΕΠΟ

(σχετ. 22), της αποφυγής υδρομορφολογικών αλλοιώσεων που υποβαθμίζουν την κατάσταση των υδατικών συστημάτων και της προστασίας του υπόγειου υδροφορέα. Ωστόσο διευκρινίζει ότι δε γνωμοδοτεί για την υδραυλική μελέτη, για τον καθορισμό των οριογραμμών και των γραμμών πλημμύρας του υδατορέματος, για οτιδήποτε τεχνικό έργο υπάρχει και για τα τεχνικά χαρακτηριστικά των κατασκευών που πρόκειται να γίνουν.

20. Το υπ' αρ. 408/16-03-2022 (ΠΕΧΩ: 980/16-03-2022) έγγραφο της Διεύθυνσης Συντονισμού και Επιθεώρησης Δασών Αποκεντρωμένης Διοίκησης Κρήτης με το οποίο αποστέλλεται και το υπ' αρ. 946/25-02-2022 έγγραφο της Διεύθυνσης Δασών Ρεθύμνου Αποκεντρωμένης Διοίκησης Κρήτης, στο οποίο αναφέρεται ότι η έκταση στην οποία χωροθετείται το έργο του θέματος δεν εμπίπτει στις διατάξεις της δασικής νομοθεσίας και συνεπώς δεν υφίσταται πεδίο αρμοδιότητας της Υπηρεσίας.

21. Το υπό στοιχεία ΥΠΠΟΑ/122410/21-03-2022 (ΠΕΧΩ: 1056/22-03-2022) έγγραφο της Εφορείας Αρχαιοτήτων Ρεθύμνου, με το οποίο η Υπηρεσία γνωμοδοτεί θετικά για την υλοποίηση του έργου, με την προϋπόθεση ότι σε περίπτωση που κατά τη διάρκεια των εκσκαφών εντοπιστούν αρχαιότητες, οι εργασίες να διακοπούν, να ειδοποιηθεί άμεσα η Υπηρεσία και να ακολουθήσει ανασκαφική έρευνα από τα αποτελέσματα της οποίας θα εξαρτηθεί η περαιτέρω πορεία του έργου.

22. Την υπ' αρ. οικ.1462/19-04-2022 απόφαση Έγκρισης Περιβαλλοντικών Όρων (ΠΕΤ: 2111669921) των έργων διευθέτησης στα πλαίσια οριοθέτησης τμήματος ρέματος που βρίσκεται εντός της Β' Πολεοδομικής Ενότητας οικισμού Πλακιά Δ.Ε. Φοίνικα Δ. Αγίου Βασιλείου Π.Ε. Ρεθύμνης (ΑΔΑ: 6ΕΟΤΟΡ1Θ-3Φ8) της Γενικής Διευθύντριας Χωροταξικής, Περιβαλλοντικής και Αγροτικής Πολιτικής Αποκεντρωμένης Διοίκησης Κρήτης.

23. Το γεγονός ότι από τις κανονιστικές διατάξεις της παρούσας απόφασης δεν προκαλείται δαπάνη εις βάρος του κρατικού προϋπολογισμού και του οικείου ΟΤΑ, αποφασίζουμε:

1. Επικυρώνουμε τις οριογραμμές τμήματος ρέματος (με έργα διευθέτησης) μήκους 394 μ. περίπου, που βρίσκεται εντός της Β' Πολεοδομικής Ενότητας οικισμού Πλακιά Δ.Ε. Φοίνικα Δ. Αγίου Βασιλείου Π.Ε. Ρεθύμνης, όπως αυτές αποτυπώνονται στο σχέδιο «Οριζοντιογραφικό και Υψομετρικό Διάγραμμα μετά τη Διευθέτηση» (αρ. σχεδίου: 13) με κλίμακα 1:500 και ημερομηνία Οκτώβριος 2021 που υπογράφεται από την Πολιτικό Μηχανικό Δ. Αγίου Βασιλείου Βερνάρδου Στυλιανή και τον Αग्रονόμο Τοπογράφο Μηχανικό Ξεζωνάκη Στυλιανό.

Ο καθορισμός των οριογραμμών, και των έργων διευθέτησης, στηρίχτηκε στην υδραυλική μελέτη των ιδίων μελετητών μηχανικών.

Τα δεδομένα για τους υδραυλικούς υπολογισμούς της μελέτης θεωρήθηκαν από την Διεύθυνση Τεχνικών Έργων Π.Ε. Ρεθύμνου.

Οι οριογραμμές του παραπάνω ρέματος υλοποιούνται από τις πολυγωνικές γραμμές που ορίζουν τα σημεία: 1(X=536175,87, Ψ=3894108,57, ΕΓΣΑ 87), 2, 3,..., 22, 23, 23Α (X=536017,57, Ψ=3893763,92, ΕΓΣΑ 87) για τη δεξιά οριογραμμή, και τα σημεία


48(X=536178,27, Ψ=3894104,62, ΕΓΣΑ 87), 47, 46,..., 25, 24, 23B(X=536022,25, Ψ=3893755,41, ΕΓΣΑ 87) για την αριστερή οριογραμμή.

Τα παραπάνω σημεία είναι αποτυπωμένα στην προαναφερόμενη οριζοντιογραφία οριοθέτησης και περιέχονται σε αυτή με τις συντεταγμένες τους. (Σύστημα συντεταγμένων είναι το ΕΓΣΑ 87).

2. Η παρούσα απόφαση δεν υπεισέρχεται σε ιδιοκτησιακά θέματα. Η Κτηματική Υπηρεσία Ρεθύμνης του Υπουργείου Οικονομικών, στο οποίο κοινοποιείται η παρούσα, παρακαλείται για τις δικές της ενέργειες λόγω αρμοδιότητας.

3. Η ισχύς της απόφασης αρχίζει από την δημοσίευσή της στην Εφημερίδα της Κυβερνήσεως.

ΕΘΝΙΚΟ ΤΥΠΟΓΡΑΦΕΙΟ
Για τεχνικούς λόγους στο σχεδιάγραμμα,
από το ηλεκτρονικό αρχείο, έγινε
σμίκρυνση κατά ποσοστό **38%**

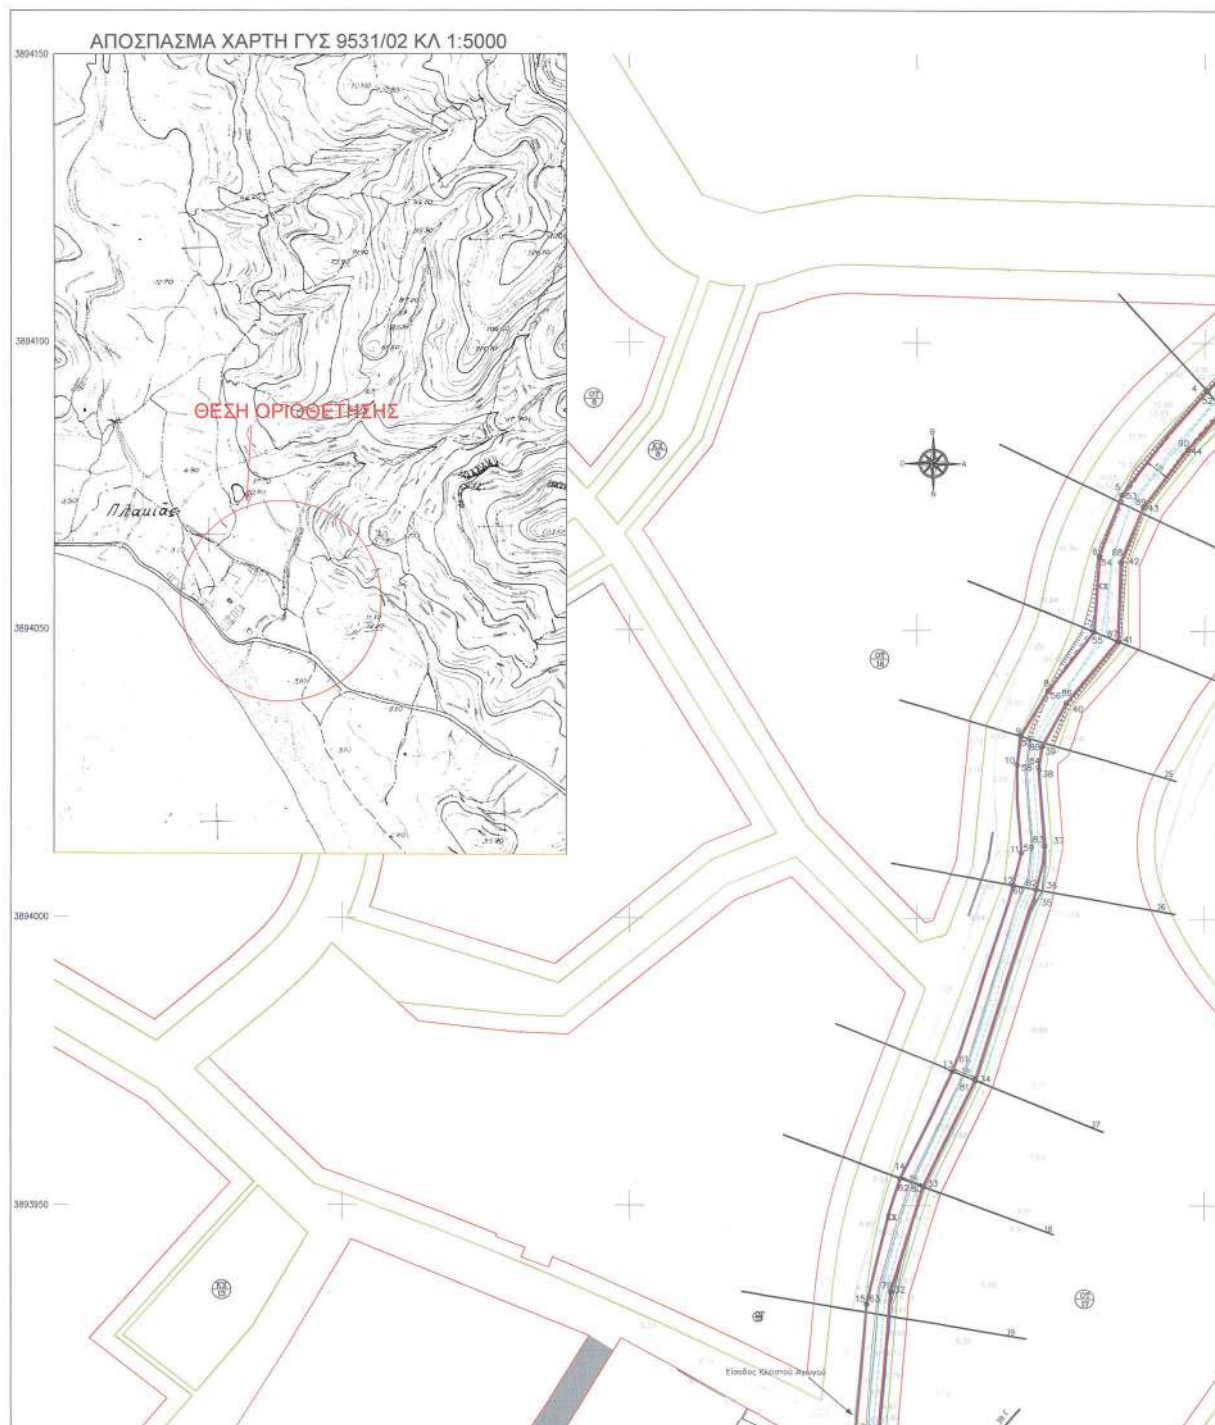




Το απεικονιζόμενο ρέμα ευρίσκεται στην Ε' Πολεοδομικής Ενότητας οικισμού Πλακά Δημοτικής Ενότητας Φοίνικα, Δήμου Αγίου Βασιλείου, εκτός NATURA 2000.


Η θέση του υπογείου αγωγού αποτυπώθηκε στην είσοδο και στην έξοδο ενώ η διαδρομή του απεικονίζεται προσεγγιστικά καθώς δεν υπήρχε τρόπος να αποτυπωθεί.

- J1 έως J9B (Ανοχρή διατομή τεχνικού)
- J9B έως J13 (Κλειστή διατομή τεχνικού-υπόγειο τμήμα)

ΥΠΟΜΝΗΜΑ ΣΥΜΒΟΛΩΝ	
	ΜΑΝΩΡΟΤΕΣΕΣ
	ΟΡΓΟ ΙΑΧΥΣΤΗΣ ΕΣΘΙΑΣΙΑ ΒΑΡΑΚΗ-ΑΛΙΑΔΕΣ Α.Ε.
	ΦΕΤΑΙ ΠΡΑΝΟΥΣ
	ΠΟΔΙ ΠΡΑΝΟΥΣ
	ΟΡΓΟ ΟΔΟΥ
	ΑΚΤΟΓΡΑΜΜΗ
	ΟΙΚΟΔΟΜΙΚΗ ΓΡΑΜΜΗ
	ΡΥΘΜΟΤΟΜΗ ΓΡΑΜΜΗ
	ΓΡΑΜΜΗ ΔΙΣΤΑΛΟΥ ΦΕΚ 1548/Λ/7-10-93
	ΓΡΑΜΜΗ ΠΑΡΑΛΛΕΛΗΣ ΦΕΚ 1548/Λ/7-10-93
	ΓΡΑΜΜΗ ΠΛΗΜΕΚΤΗΣ
	ΒΑΣΗ ΓΡΑΜΜΗ ΓΕΩΜΕΤΡΙΑΣ
	ΥΠΟΓΕΙΟΝ ΥΠΟΜΕΤΡΟ
	ΑΡΙΘΜΟΣ ΟΙΚΟΔΟΜΙΚΟΥ ΤΕΤΡΑΓΩΝΟΥ
	Αρ.Οδού/Εξόδου/Προσέγγισής/Εκδρομής
	Θέση Δόχου φανωγραφίας

ΣΥΝΤΕΤΑΓΜΕΝΕΣ ΕΓΣΑ 87				ΣΥΝΤΕΤΑΓΜΕΝΕΣ ΕΓΣΑ 87 ΓΡΑΜΜΗΣ ΠΛΗΜΕΚΤΗΣ ΡΕΜΑΤΟΣ			
Σημείο	X	Y	Πλευρές	Σημείο	X	Y	Πλευρές
1	536175.87	3894108.57	5.4	49	536176.02	3894108.35	5.45
2	536170.73	3894106.91	12.85	50	536170.84	3894106.68	12.79
3	536159.67	3894100.38	12.64	51	536159.82	3894100.18	12.61
4	536150.41	3894091.78	23.38	52	536150.58	3894091.59	23.3
5	536135.52	3894073.75	11.53	53	536135.74	3894073.63	11.49
6	536131.62	3894062.9	13	54	536131.87	3894062.82	13.01
7	536130.71	3894049.94	12.89	55	536130.95	3894049.84	12.95
8	536122.75	3894038.79	9.18	56	536122.96	3894039.65	9.16
9	536118.02	3894031.93	5.13	57	536118.24	3894031.8	5.13
10	536117.34	3894026.85	15.36	58	536117.57	3894026.72	15.2
11	536118.11	3894011.5	5.79	59	536118.33	3894011.53	5.85
12	536116.69	3894005.89	34.08	60	536116.92	3894005.85	34.13
13	536106.16	3893973.48	20.77	61	536106.4	3893973.39	20.77
14	536097.09	3893954.79	22.75	62	536097.32	3893954.71	22.7
15	536091.28	3893932.8	24.92	63	536091.45	3893932.78	24.9
16	536089.23	3893907.97	4.53	64	536089.48	3893907.96	4.43
17	536090.73	3893903.7	12.32	65	536090.99	3893903.79	12.28
18	536099.94	3893895.51	2.59	66	536100.17	3893895.64	2.77
19	536101.1	3893893.19	37.73	67	536101.34	3893893.13	37.79
20	536091.38	3893856.74	62.69	68	536091.6	3893856.62	62.65
21	536042.74	3893817.18	23.18	69	536042.99	3893817.1	23.22
22	536027.7	3893799.54	32.91	70	536027.93	3893799.41	32.84
23	536021.12	3893767.3	4.90	71	536021.36	3893767.25	5.86
23A	536017.57	3893763.92	4.28	71A	536018.63	3893762.00	6.78
23B	536022.25	3893755.43	9.72	71B	536021.70	3893756.40	10.83
24	536025.31	3893766.44	31.72	72	536025.06	3893766.49	31.78
25	536031.65	3893797.52	21.7	73	536031.41	3893797.63	21.8
26	536045.79	3893813.98	63.26	74	536045.63	3893814.15	63.19
27	536095	3893853.73	40.92	75	536094.78	3893853.88	40.47
28	536105.53	3893893.27	6.27	76	536105.19	3893892.93	6.37
29	536103.7	3893899.26	12.93	77	536103.53	3893899.08	12.98
30	536094	3893907.81	2.12	78	536093.74	3893907.6	27.42
31	536093.46	3893909.86	25.22	79	536095.4	3893934.96	19.23
32	536095.67	3893934.98	19.1	80	536101.08	3893933.25	20.63
33	536101.3	3893953.24	20.63	81	536110.1	3893971.88	34.94
34	536110.34	3893971.79	33.07	82	536120.69	3894005.18	7.66
35	536120.47	3894003.27	1.92	83	536122.08	3894012.71	13.72
36	536120.94	3894005.14	7.69	84	536121.12	3894026.39	3.68
37	536122.33	3894012.7	13.21	85	536121.67	3894030.03	8.73
38	536121.32	3894025.86	4.18	86	536125.91	3894037.66	13.89
39	536121.94	3894029.99	8.57	87	536134.83	3894048.31	13.64
40	536126.1	3894037.48	14.06	88	536135.36	3894061.94	10.51
41	536135.12	3894048.27	13.58	89	536139.29	3894071.69	12.64
42	536135.6	3894061.85	10.48	90	536147	3894081.71	9.35
43	536139.52	3894071.57	12.54	91	536153.28	3894088.64	12.19
44	536147.16	3894081.51	9.36	92	536162.2	3894096.94	11.94
45	536153.44	3894088.45	12.17	93	536172.49	3894103.01	5.99
46	536162.35	3894096.74	11.89	94	536178.19	3894104.85	4.12
47	536172.59	3894102.78	5.97				
48	536178.27	3894104.62	4.62				

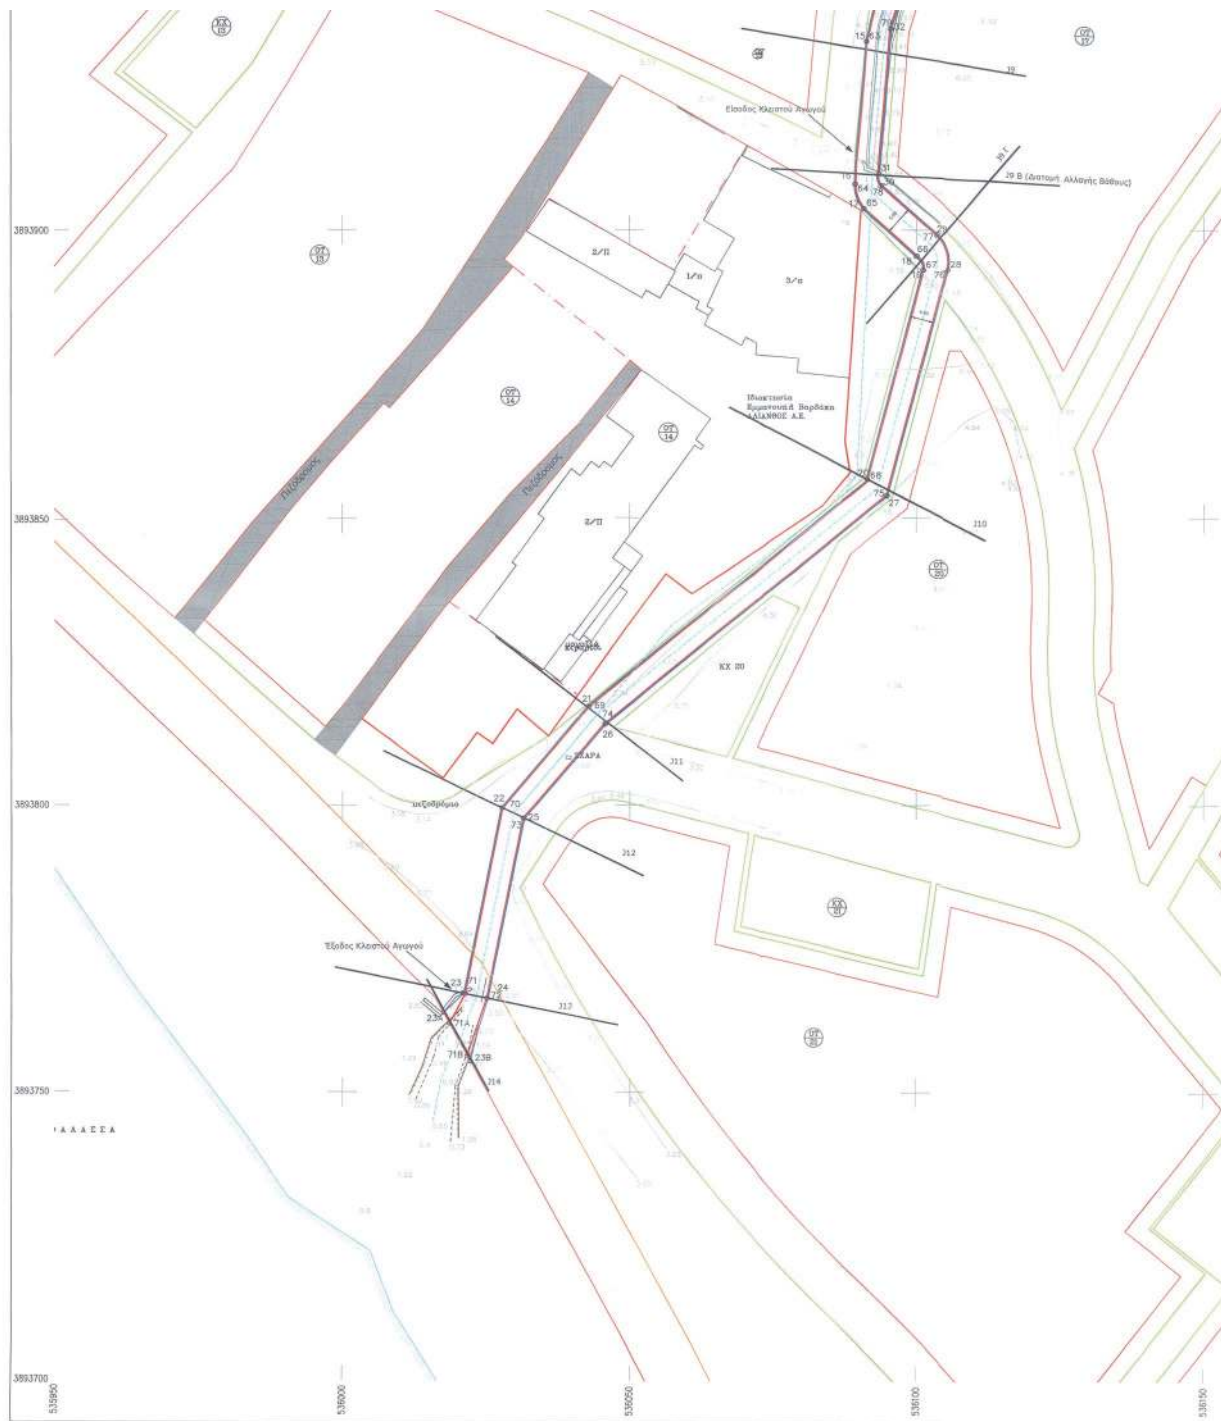

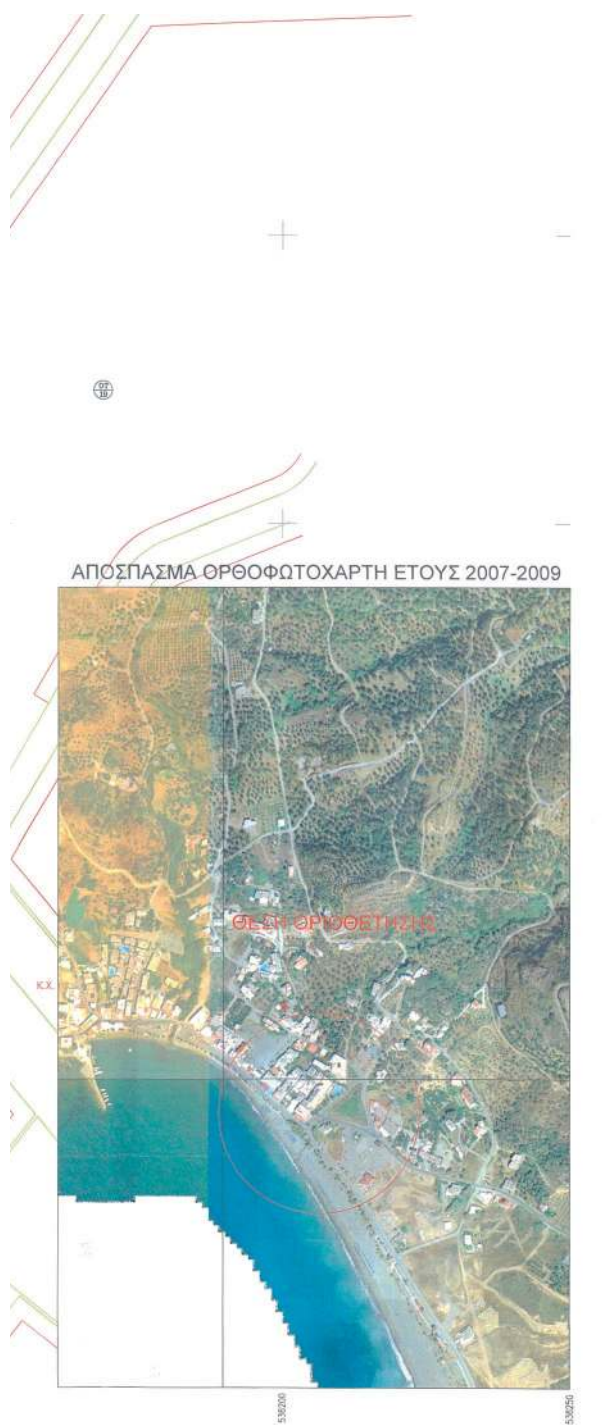

ΕΛΛΗΝΙΚΗ ΔΗΜΟΚΡΑΤΙΑ - ΠΕΡΙΦΕΡΕΙΑ ΚΡΗΤΗΣ ΔΗΜΟΣ ΑΓ. ΒΑΣΙΛΕΙΟΥ Π.Ε. ΡΕΘΥΜΝΗΣ ΔΙΕΥΘΥΝΣΗ ΤΕΧΝΙΚΩΝ ΥΠΗΡΕΣΙΩΝ ΔΗΜΟΥ ΑΓ. ΒΑΣΙΛΕΙΟΥ	
ΕΡΓΟ:	ΜΕΛΕΤΗ ΥΔΑΤΟΡΕΜΑΤΟΣ ΣΤΗΝ Τ.Κ. ΜΥΡΙΩΝΙΟΥ
ΘΕΣΗ:	Τ.Κ. ΜΥΡΙΩΝΙΟΥ, ΔΗΜΟΣ ΑΓ. ΒΑΣΙΛΕΙΟΥ, Π.Ε. ΡΕΘΥΜΝΗΣ
ΜΕΛΕΤΗ ΕΠΙΒΛΕΠΗ:	ΔΙΕΥΘΥΝΣΗ ΤΕΧΝΙΚΩΝ ΥΠΗΡΕΣΙΩΝ ΔΗΜΟΥ ΑΓ. ΒΑΣΙΛΕΙΟΥ
ΕΛΕΓΧΟΝΤΗΣ:	ΕΓΚΡΙΘΗΚΕ
ΔΙΕΥΘΕΤΗΣΗ ΥΔΑΤΟΡΕΜΑΤΟΣ	Τμήμας Δ.Τ.Ε.Π.Ε. ΡΕΘΥΜΝΗΣ
ΙΔΙΟΤΗΤΑ Ι. ΜΕΘΥΜΝΗ	ΑΡΙΘΜΟΣ Σ.Ε.Β.ΟΥ:
ΟΡΙΖΟΝΤΙΟΓΡΑΦΙΚΟ ΔΙΑΓΡΑΜΜΑ ΜΕΤΑ ΤΗ ΔΙΕΥΘΕΤΗΣΗ	ΕΛΛΗΝΙΚΗ ΔΗΜΟΚΡΑΤΙΑ
ΗΜΕΡΟΜΗΝΙΑ:	ΟΚΤΩΒΡΙΟΣ 2021
ΣΥΝΤΑΞΗΚΗΣ:	ΕΓΚΡΙΘΗΚΕ
ΕΓΚΡΙΘΗΚΕ	ΧΑΡΙΚΛΑΥΣ ΚΑΡΑΓΙΑΝΝΗΣ
ΣΤΥΛΙΑΝΟΣ Γ. ΕΞΟΝΑΚΗΣ	ΔΑΣΟΛΟΓΟΣ PhD
ΒΕΡΝΑΔΟΥ ΣΤΕΛΛΑ	ΔΟΛΟΠΛΑΣΤΗΣ ΜΗΧΑΝΙΚΟΣ
ΙΩΑΝΝΗΣ ΤΑΤΑΡΑΚΗΣ	ΔΗΜΑΡΧΟΣ

Η απόφαση αυτή με το συνημμένο τοπογραφικό διάγραμμα οριοθέτησης τμήματος ρέματος (με έργα διευθέτησης) να δημοσιευθεί στην Εφημερίδα της Κυβερνήσεως.

Ηράκλειο, 10 Μαΐου 2022

Η Συντονίστρια Αποκεντρωμένης Διοίκησης
ΜΑΡΙΑ ΚΟΖΥΡΑΚΗ



ΕΘΝΙΚΟ ΤΥΠΟΓΡΑΦΕΙΟ

Το Εθνικό Τυπογραφείο αποτελεί δημόσια υπηρεσία υπαγόμενη στην Προεδρία της Κυβέρνησης και έχει την ευθύνη τόσο για τη σύνταξη, διαχείριση, εκτύπωση και κυκλοφορία των Φύλλων της Εφημερίδας της Κυβερνήσεως (ΦΕΚ), όσο και για την κάλυψη των εκτυπωτικών - εκδοτικών αναγκών του δημοσίου και του ευρύτερου δημόσιου τομέα (ν. 3469/2006/Α' 131 και π.δ. 29/2018/Α' 58).

1. ΦΥΛΛΟ ΤΗΣ ΕΦΗΜΕΡΙΔΑΣ ΤΗΣ ΚΥΒΕΡΝΗΣΕΩΣ (ΦΕΚ)

- Τα **ΦΕΚ σε ηλεκτρονική μορφή** διατίθενται δωρεάν στο **www.et.gr**, την επίσημη ιστοσελίδα του Εθνικού Τυπογραφείου. Όσα ΦΕΚ δεν έχουν ψηφιοποιηθεί και καταχωριστεί στην ανωτέρω ιστοσελίδα, ψηφιοποιούνται και αποστέλλονται επίσης δωρεάν με την υποβολή αίτησης, για την οποία αρκεί η συμπλήρωση των αναγκαίων στοιχείων σε ειδική φόρμα στον ιστότοπο **www.et.gr**.

- Τα **ΦΕΚ σε έντυπη μορφή** διατίθενται σε μεμονωμένα φύλλα είτε απευθείας από το Τμήμα Πωλήσεων και Συνδρομητών, είτε ταχυδρομικά με την αποστολή αιτήματος παραγγελίας μέσω των ΚΕΠ, είτε με ετήσια συνδρομή μέσω του Τμήματος Πωλήσεων και Συνδρομητών. Το κόστος ενός ασπρόμαυρου ΦΕΚ από 1 έως 16 σελίδες είναι 1,00 €, αλλά για κάθε επιπλέον οκτασέλιδο (ή μέρος αυτού) προσαυξάνεται κατά 0,20 €. Το κόστος ενός έγχρωμου ΦΕΚ από 1 έως 16 σελίδες είναι 1,50 €, αλλά για κάθε επιπλέον οκτασέλιδο (ή μέρος αυτού) προσαυξάνεται κατά 0,30 €. Το τεύχος Α.Σ.Ε.Π. διατίθεται δωρεάν.

• Τρόποι αποστολής κειμένων προς δημοσίευση:

Α. Τα κείμενα προς δημοσίευση στο ΦΕΚ, από τις υπηρεσίες και τους φορείς του δημοσίου, αποστέλλονται ηλεκτρονικά στη διεύθυνση **webmaster.et@et.gr** με χρήση προηγμένης ψηφιακής υπογραφής και χρονοσήμανσης.

Β. Κατ' εξαίρεση, όσοι πολίτες δεν διαθέτουν προηγμένη ψηφιακή υπογραφή μπορούν είτε να αποστέλλουν ταχυδρομικά, είτε να καταθέτουν με εκπρόσωπό τους κείμενα προς δημοσίευση εκτυπωμένα σε χαρτί στο Τμήμα Παραλαβής και Καταχώρισης Δημοσιευμάτων.

- Πληροφορίες, σχετικά με την αποστολή/κατάθεση εγγράφων προς δημοσίευση, την ημερήσια κυκλοφορία των Φ.Ε.Κ., με την πώληση των τευχών και με τους ισχύοντες τιμοκαταλόγους για όλες τις υπηρεσίες μας, περιλαμβάνονται στον ιστότοπο (**www.et.gr**). Επίσης μέσω του ιστότοπου δίδονται πληροφορίες σχετικά με την πορεία δημοσίευσης των εγγράφων, με βάση τον Κωδικό Αριθμό Δημοσιεύματος (ΚΑΔ). Πρόκειται για τον αριθμό που εκδίδει το Εθνικό Τυπογραφείο για όλα τα κείμενα που πληρούν τις προϋποθέσεις δημοσίευσης.

2. ΕΚΤΥΠΩΤΙΚΕΣ - ΕΚΔΟΤΙΚΕΣ ΑΝΑΓΚΕΣ ΤΟΥ ΔΗΜΟΣΙΟΥ

Το Εθνικό Τυπογραφείο ανταποκρινόμενο σε αιτήματα υπηρεσιών και φορέων του δημοσίου αναλαμβάνει να σχεδιάσει και να εκτυπώσει έντυπα, φυλλάδια, βιβλία, αφίσες, μπλοκ, μηχανογραφικά έντυπα, φακέλους για κάθε χρήση, κ.ά.

Επίσης σχεδιάζει ψηφιακές εκδόσεις, λογότυπα και παράγει οπτικοακουστικό υλικό.

Ταχυδρομική Διεύθυνση: Καποδιστρίου 34, τ.κ. 10432, Αθήνα

ΤΗΛΕΦΩΝΙΚΟ ΚΕΝΤΡΟ: 210 5279000 - fax: 210 5279054

ΕΞΥΠΗΡΕΤΗΣΗ ΚΟΙΝΟΥ

Πωλήσεις - Συνδρομές: (Ισόγειο, τηλ. 210 5279178 - 180)

Πληροφορίες: (Ισόγειο, Γρ. 3 και τηλεφ. κέντρο 210 5279000)

Παραλαβή Δημ. Ύλης: (Ισόγειο, τηλ. 210 5279167, 210 5279139)

Ωράριο για το κοινό: Δευτέρα ως Παρασκευή: 8:00 - 13:30

Ιστότοπος: **www.et.gr**

Πληροφορίες σχετικά με την λειτουργία του ιστότοπου: **helpdesk.et@et.gr**

Αποστολή ψηφιακά υπογεγραμμένων εγγράφων προς δημοσίευση στο ΦΕΚ: **webmaster.et@et.gr**

Πληροφορίες για γενικό πρωτόκολλο και αλληλογραφία: **grammateia@et.gr**

Πείτε μας τη γνώμη σας,

για να βελτιώσουμε τις υπηρεσίες μας, συμπληρώνοντας την ειδική φόρμα στον ιστότοπό μας.

