



ΕΦΗΜΕΡΙΔΑ ΤΗΣ ΚΥΒΕΡΝΗΣΕΩΣ ΤΗΣ ΕΛΛΗΝΙΚΗΣ ΔΗΜΟΚΡΑΤΙΑΣ

25 Μαΐου 2022

ΤΕΥΧΟΣ ΤΕΤΑΡΤΟ

Αρ. Φύλλου 358

ΑΠΟΦΑΣΕΙΣ

Αριθμ. 1515

Επανακαθορισμός οριογραμμής αιγιαλού και καθορισμός οριογραμμής παραλίας στη θέση «παραλία ΜΠΟΓΑΖΙ και πέριξ αυτής, περιοχής ΚΟΡΑΚΙΑ», Δημοτικής κοινότητας Σισών, Δήμου Μυλοποτάμου, Περιφερειακής Ενότητας Ρεθύμνου.

Η ΣΥΝΤΟΝΙΣΤΡΙΑ

ΑΠΟΚΕΝΤΡΩΜΕΝΗΣ ΔΙΟΙΚΗΣΗΣ ΚΡΗΤΗΣ

Έχοντας υπόψη:

1. Τις διατάξεις:

α) Του ν. 3852/2010 «Νέα Αρχιτεκτονική της Αυτοδιοίκησης και της Αποκεντρωμένης Διοίκησης - Πρόγραμμα Καλλικράτης» (Α' 87),

β) των άρθρων 28 και 28Α του ν. 4325/2015 (Α' 47), όπως το τελευταίο προστέθηκε με το άρθρο 24 του ν. 4368/2016 (Α' 21),

γ) των άρθρων 3, 5, 7Α και 9 του ν. 2971/2001 «Αιγιαλός και παραλία και άλλες διατάξεις» (Α' 285),

δ) του άρθρου 27 του ν. 4321/2015 «Ρυθμίσεις για την επανεκκίνηση της οικονομίας» (Α' 32), με τις οποίες εφαρμόζονται ρυθμίσεις καθορισμού οριογραμμής αιγιαλού στο πλαίσιο της διασφάλισης της δημόσιας περιουσίας,

ε) του άρθρου 11 του ν. 4281/2014 «Μέτρα στήριξης και ανάπτυξης της ελληνικής οικονομίας, οργανωτικά θέματα Υπουργείου Οικονομικών και άλλες διατάξεις» (Α' 160),

στ) του άρθρου 113 του ν. 3978/2011 «Δημόσιες Συμβάσεις Έργων, Υπηρεσιών και Προμηθειών στους τομείς της Άμυνας και της Ασφάλειας - Εναρμόνιση με την Οδηγία 2009/81/ΕΚ - Ρύθμιση Θεμάτων του Υπουργείου Εθνικής Άμυνας» (Α' 137), σύμφωνα με το οποίο καθορίζεται η αρμοδιότητα του ΓΕΕΘΑ στη διαδικασία Καθορισμού των ορίων αιγιαλού και παραλίας και προσδιορίζεται ότι η έκθεση και το διάγραμμα επικυρώνονται με απόφαση του Γενικού Γραμματέα Αποκεντρωμένης Διοίκησης,

ζ) της παρ. 21 του άρθρου 46 του ν. 3220/2004 (Α' 15), σύμφωνα με τις οποίες αρμοδιότητες του Υπουργού Οικονομίας και Οικονομικών, οι οποίες ανήκαν ή είχαν μεταβιβαστεί στους Νομάρχες, μέχρι την έναρξη λειτουργίας των Νομαρχιακών Αυτοδιοικήσεων και αφορούν

θέματα των Υπηρεσιών του Υπουργείου Οικονομίας και Οικονομικών, που εξαιρέθηκαν από την κατάργηση, με τις διατάξεις της παρ. 2 του άρθρου 39 του ν. 2218/1994, περιέρχονται στον Γενικό Γραμματέα της Περιφέρειας,

η) του ν. 3200/1955 «Περί διοικητικής αποκέντρωσης» (Α' 97), όπως αυτές τροποποιήθηκαν, συμπληρώθηκαν και ισχύουν σήμερα, με τα ν.δ. 532/1970, β.δ. 704/1970, β.δ. 705/1970, β.δ. 192/1972, π.δ. 71/1984, π.δ. 347/1986, ν. 2026/1992 και π.δ. 97/1993,

θ) του π.δ. 142/2017 «Οργανισμός Υπουργείου Οικονομικών» (Α' 181),

ι) του π.δ. 136/2010 «Οργανισμός της Αποκεντρωμένης Διοίκησης Κρήτης» (Α' 229).

2. Την υπό στοιχεία 1089532πε/8205πε/Β0010/20.4.2005 (Β' 595) κοινή απόφαση των Υπουργών Οικονομίας και Οικονομικών και Περιβάλλοντος, Χωροταξίας και Δημοσίων Έργων, με την οποία καθορίζονται τα στοιχεία που πρέπει να λαμβάνονται υπόψη κατά τον καθορισμό των οριογραμμών αιγιαλού και παραλίας.

3. Την υπό στοιχεία 1063649/790/Α0006/3.8.2004 απόφαση του Υπουργού Οικονομίας και Οικονομικών περί καταγραφής και διοικητικής κωδικοποίησης των αρμοδιοτήτων σε θέματα υπηρεσιών του Υπουργείου Οικονομίας και Οικονομικών, που περιέρχονται στους Γενικούς Γραμματείς Περιφερειών, κατά τις διατάξεις της παρ. 21 του άρθρου 46 του ν. 3220/2004.

4. Την υπό στοιχεία 4542/13.9.2011/ΠΟΛ.1191/13.9.2011 εγκύκλιο της Διεύθυνσης Δημόσιας Περιουσίας του Υπουργείου Οικονομικών σχετικά με την παροχή οδηγιών για την εφαρμογή των προβλεπόμενων ρυθμίσεων από το άρθρο 113 του ν. 3978/2011 (Α' 137).

5. Το υπό στοιχεία ΠΟΛ 1169/2014 έγγραφο του Υπουργείου Οικονομικών, με το οποίο παρέχονται διευκρινίσεις επί της διαδικασίας καθορισμού αιγιαλού.

6. Το υπό στοιχεία ΔΔΠ Β0021996 ΕΞΕ 2018/21.12.2018 έγγραφο της Γενικής Γραμματείας Δημόσιας Περιουσίας του Υπουργείου Οικονομικών, με το οποίο παρέχονται διευκρινίσεις επί της διαδικασίας καθορισμού αιγιαλού.

7. Το υπό στοιχεία 61811/ΕΕ/2020/18.6.2020 έγγραφο του Υπουργείου Οικονομικών περί διευκρινήσεων ως προς τις ρυθμίσεις του άρθρου 7 του ν. 2971/2001 (ΑΔΑ: ΨΚΦΥΗ-849).

8. Την υπ' αρ. 14026/15.5.2017 (Υ.Ο.Δ.Δ. 250) απόφαση του Υπουργού Εσωτερικών περί διορισμού της Μαρίας

Κοζυράκη του Εμμανουήλ ως Συντονίστριας της Αποκεντρωμένης Διοίκησης Κρήτης.

9. Τις υπ' αρ. 1170/7.4.2020 (ΑΔΑ:69ΦΑΟΡ1Θ-ΛΟ0) και 69231/οικ.4676/5.11.2021 (ΑΔΑ: Ψ0ΠΖΟΡ1Θ-Τ25) αποφάσεις της Συντονίστριας της Αποκεντρωμένης Διοίκησης Κρήτης σχετικά με την ανασυγκρότηση της Επιτροπής Καθορισμού Ορίων Αιγιαλού, παραλίας και παλαιού αιγιαλού για την Περιφερειακή Ενότητα Ρεθύμνου.

10. Την υπ' αρ. οικ.5270/27.8.2018 (Δ' 359) απόφαση της Συντονίστριας Αποκεντρωμένης Διοίκησης Κρήτης για την οριστικοποίηση της προκαταρκτικής οριογραμμής αιγιαλού (Π.Ο.Α) χωρικής αρμοδιότητας Περιφερειακής Ενότητας Ρεθύμνου, όπως αυτή έχει χαραχθεί από την Ε.Κ.Χ.Α. ΑΕ.

11. Την υπ' αρ. 63246/4.8.2020 αίτηση της εταιρείας «ΑΝΕΞΑΡΤΗΤΟΣ ΔΙΑΧΕΙΡΙΣΤΗΣ ΜΕΤΑΦΟΡΑΣ ΗΛΕΚΤΡΙΚΗΣ ΕΝΕΡΓΕΙΑΣ ΑΕ» (Α.Δ.Μ.Η.Ε. Α.Ε.), περί καθορισμού των οριογραμμών αιγιαλού και παραλίας στη θέση ΚΟΡΑΚΙΑ, για το έργο «Διασύνδεση του Συστήματος Μεταφοράς Ηλεκτρικής Ενέργειας της νήσου Κρήτης με το Ελληνικό Σύστημα Μεταφοράς Ηλεκτρικής Ενέργειας μέσω συνεχούς ρεύματος Αττική - Κρήτη».

12. Την από 18.2.2022 έκθεση της, κατά το άρθρο 3 του ν. 2971/2001, όπως τροποποιήθηκε και ισχύει, αρμόδιας Επιτροπής για τον επανακαθορισμό οριογραμμής αιγιαλού και καθορισμό οριογραμμής παραλίας στη θέση παραλία ΜΠΟΓΑΖΙ και πέριξ αυτής, περιοχή ΚΟΡΑΚΙΑ, Δημοτικής Κοινότητας Σισών, Δήμου Μυλοποτάμου, Π.Ε. Ρεθύμνου.

13. Το από Φεβρουάριο 2022 υπόβαθρο ορθοφωτοχάρτη φωτοληψίας 2008-2009 (μία πινακίδα), που συντάχθηκε από τον Κουκουνιά Δημήτριο, Αγρονόμο Τοπογράφο Μηχανικό ΕΜΠ, σε κλίμακα 1:500, ελέγχθηκε ως προς την ακρίβεια της αποτύπωσης στις 18.2.2022 από τον Δασκαλάκη Νικόλαο, Πολιτικό Μηχανικό ΠΕ, υπάλληλο της Κτηματικής Υπηρεσίας Ρεθύμνου και θεωρήθηκε την ίδια ημερομηνία από την Ψαρουδάκη Χρυσάνθη, Αγρ. Τοπογράφο Μηχανικό ΠΕ, Προϊσταμένη της ίδιας Υπηρεσίας.

14. Το υπό στοιχεία 24426/ΕΞΕ/2022/4.4.2022 έγγραφο της Κτηματικής Υπηρεσίας Ρεθύμνου, με το οποίο διαβιβάστηκαν στην υπηρεσία μας η ως άνω Έκθεση και το συνοδευτικό τοπογραφικό.

15. Το γεγονός ότι, σύμφωνα με το αιτιολογικό της Έκθεσης της αρμόδιας Επιτροπής, δεν ελήφθησαν υπόψη κατά τη χάραξη της Προκαταρκτικής Οριογραμμής Αιγιαλού (Π.Ο.Α.) οι φυσικές και λοιπές ενδείξεις, που επηρεάζουν το πλάτος του αιγιαλού. Η χάραξη της Π.Ο.Α. έγινε κατόπιν φωτοερμηνείας, ερμηνεύοντας τις οντότητες που φαίνονται στον ορθοφωτοχάρτη σε σχέση με συγκεκριμένα κριτήρια χάραξης, όπως η ύπαρξη υγιούς βλάστησης, ενώ δεν ελήφθησαν υπόψη τα πορίσματα παραμέτρων που επηρεάζουν το εύρος της ζώνης του αιγιαλού όπως ενδεικτικά αποτελούν η εκτίμηση των μετεωρολογικών στοιχείων της περιοχής, η μορφολογία του πυθμένα, ο τομέας ανάπτυξης κυματισμού σε σχέση με το μέτωπο της ακτής, τα βάθη της θάλασσας κ.λπ., αποφασίζουμε:

Επικυρώνουμε την από 18.2.2022 Έκθεση της, κατά το άρθρο 3 του ν. 2971/2001, όπως ισχύει, αρμόδιας επι-

τροπής καθορισμού των ορίων αιγιαλού - παραλίας και παλαιού αιγιαλού, για τον επανακαθορισμό οριογραμμής αιγιαλού και καθορισμό οριογραμμής παραλίας στη θέση παραλία ΜΠΟΓΑΖΙ και πέριξ αυτής, περιοχή ΚΟΡΑΚΙΑ, Δημοτικής Κοινότητας Σισών, Δήμου Μυλοποτάμου, Π.Ε. Ρεθύμνου, καθώς και το από τον Φεβρουάριο 2022 υπόβαθρο ορθοφωτοχάρτη φωτοληψίας 2008-2009, σε μία (1) πινακίδα όπως συντάχθηκε από τον Κουκουνιά Δημήτριο, Αγρονόμο Τοπογράφο Μηχανικό ΕΜΠ, σε κλίμακα 1:500, ελέγχθηκε στις 18.2.2022, ως προς την ακρίβεια της αποτύπωσης, από τον Δασκαλάκη Νικόλαο, Πολιτικό Μηχανικό ΠΕ, υπάλληλο της Κτηματικής Υπηρεσίας Ρεθύμνου και θεωρήθηκε την ίδια ημερομηνία από την Ψαρουδάκη Χρυσάνθη, Αγρ. Τοπογράφο Μηχανικό ΠΕ, Προϊσταμένη της ίδιας Υπηρεσίας, με την οποία:

Α) επανακαθορίζει την οριογραμμή αιγιαλού με κόκκινη συνεχή πολυγωνική γραμμή και με κορυφές τα σημεία Α1-Α2-Α3-Α4-Α5-Α6-Α7-Α8-Α9-Α10-Α11.

Β) καθορίζει την οριογραμμή παραλίας με κίτρινη συνεχή πολυγωνική γραμμή και με κορυφές τα σημεία Π1-Π2-Π3-Π4-Π5-Π6-Π7-Π8-Π9-Π10-Π11, σε απόσταση δέκα (10) μέτρων από την οριογραμμή αιγιαλού, επειδή εξυπηρετείται ο σκοπός επικοινωνίας της ξηράς με τη θάλασσα της παρ. 2 του άρθρου 1 του ν. 2971/2001, όπως ισχύει.

Η οριογραμμή παραλίας χαράσσεται στη συγκεκριμένη θέση, έχοντας ως δεδομένο ότι οι πλησιέστερες καθορισθείσες ζώνες παραλίας ανατολικά και δυτικά της εξεταζόμενης περιοχής έχουν επίσης ορισθεί σε απόσταση δέκα (10) μέτρων από τις αντίστοιχες οριογραμμές αιγιαλού και καθόσον η ζώνη των δέκα (10) μέτρων είναι ικανή και αναγκαία για την από - και - προς τη θάλασσα εξυπηρέτηση του αιγιαλού.

Γ) δεν υφίσταται παλαιός αιγιαλός.

Οι κορυφές των οριογραμμών αιγιαλού και παραλίας έχουν συντεταγμένες στο κρατικό σύστημα συντεταγμένων ΕΓΣΑ 87.

Η παρούσα απόφαση και τα συνοδευτικά έγγραφα (έκθεση της Επιτροπής - τοπογραφικό διάγραμμα) είναι: αναρτητέα από την αρμόδια υπηρεσία του Υπουργείου Οικονομικών στη σχετική ιστοσελίδα του και στη διεύθυνση "<https://www1.gsis.gr/gsprp/dhpe/publicgsis/faces.homeShore>".

ΕΚΘΕΣΗ

Επιτροπής καθορισμού ορίων
αιγιαλού - παραλίας Π.Ε. Ρεθύμνου

Θέση: «παραλία ΜΠΟΓΑΖΙ και πέριξ αυτής, περιοχή ΚΟΡΑΚΙΑ» Δημοτικής Κοινότητας Σισών Δήμου Μυλοποτάμου Π.Ε. Ρεθύμνου

Στο Ρέθυμνο σήμερα 18.2.2022 ημέρα Παρασκευή, οι παρακάτω:

1. Ψαρουδάκη Χρυσάνθη, Αγρονόμος Τοπογράφος Μηχανικός ΠΕ, Προϊσταμένη της Κτηματικής Υπηρεσίας Ρεθύμνου, ως πρόεδρος

2. Δασκαλάκης Νικόλαος, Πολιτικός Μηχανικός ΠΕ, υπάλληλος της Κτηματικής Υπηρεσίας Ρεθύμνου

3. Καστρινάκης Κων/νος, Αντιπλοίαρχος Λ/Σ, Λιμενάρχης Ρεθύμνου

4. Χωνιανάκης Κωνσταντίνος, Πολιτικός Μηχανικός ΤΕ, Προϊσταμένη Τμήματος Υπηρεσίας Δόμησης και Περιβάλλοντος Δήμου Μυλοποτάμου

5. Καργιολάκη Χαρίκλεια, Δασολόγος PhD, Προϊσταμένη της Διεύθυνσης Περιβάλλοντος και Χωρικού Σχεδιασμού της Αποκεντρωμένης Διοίκησης Κρήτης η οποία δεν παρέστη αν και κλήθηκε σύμφωνα με την υπό στοιχεία 9924/ΕΞΕ/14.2.2022 πρόσκληση,

με γραμματέα την Μαστοράκη Μαρία, Εφοριακό ΠΕ, αποτελέσαμε την επιτροπή καθορισμού ορίων αιγιαλού, παραλίας και παλαιού αιγιαλού η οποία προβλέπεται από το άρθρο 3 του νόμου υπ' αρ. 2971 «Αιγιαλός, παραλία και άλλες διατάξεις», όπως έχει τροποποιηθεί/συμπληρωθεί και ισχύει και που συγκροτήθηκε με τις υπ' αρ. 1170/7.4.2020 (ΑΔΑ: 69ΦΑΟΡ1Θ-ΛΟ0) και 69231/οικ.4676/5.11.2021 (ΑΔΑ: Ψ0ΠΖΟΡ1Θ-Τ25) αποφάσεις της Συντονίστριας Αποκεντρωμένης Διοίκησης Κρήτης.

Η επιτροπή αφού έλαβε υπόψη:

1. Την προφορική εισήγηση της προέδρου της επιτροπής.

2. Την υπ' αρ. οικ.5270/27.8.2018 (Δ' 359) διαπιστωτική απόφαση της Συντονίστριας της Αποκεντρωμένης Διοίκησης Κρήτης (ΑΔΑ: ΩΔΠΘΟΡ1Θ-ΨΥ9) περί οριστικοποίησης προκαταρκτικής οριογραμμής αιγιαλού στην Π.Ε. Ρεθύμνου.

3. Την αίτηση με εισ. αρ. πρωτ. 63246/4.8.2020 της ΑΔΜΗΕ.

4. Τις διατάξεις του ν. 2971/2001 «Αιγιαλός, παραλία και άλλες διατάξεις» (Α' 285), όπως έχει τροποποιηθεί / συμπληρωθεί και ισχύει.

5. Το γεγονός ότι δεν ελήφθησαν υπόψη κατά τη χάραξη της Προκαταρκτικής Οριογραμμής Αιγιαλού (Π.Ο.Α.), η οποία οριστικοποιήθηκε με την υπ' αρ. 5270/27.8.2018 (Δ' 359) διαπιστωτική απόφαση της Συντονίστριας Αποκεντρωμένης Διοίκησης Κρήτης (ΑΔΑ: ΩΔΠΘΟΡ1Θ-ΨΥ9), οι φυσικές και λοιπές ενδείξεις, οι οποίες επηρεάζουν το πλάτος του αιγιαλού. Η χάραξη της Π.Ο.Α. έγινε κατόπιν φωτοερμηνείας, ερμηνεύοντας τις οντότητες που φαίνονται στον ορθοφωτοχάρτη σε σχέση με συγκεκριμένα κριτήρια χάραξης, όπως η ύπαρξη υγιούς βλάστησης, ενώ δεν ελήφθησαν υπόψη τα πορίσματα παραμέτρων που επηρεάζουν το εύρος της ζώνης του αιγιαλού όπως ενδεικτικά αποτελούν η εκτίμηση των μετεωρολογικών στοιχείων της περιοχής, η μορφολογία του πυθμένα, ο τομέας ανάπτυξης κυματισμού σε σχέση με το μέτωπο της ακτής, τα βάθη της θάλασσας κ.λπ.

6. Η επιτροπή ύστερα από εξέταση των στοιχείων που αφορούν την περιοχή μελέτης, έλαβε υπόψη τις φυσικές και λοιπές ενδείξεις οι οποίες επηρεάζουν το πλάτος του αιγιαλού και της παραλίας και συγκεκριμένα:

Α. Τη γεωμορφολογία του εδάφους για την οποία αναλυτικά αναφέρεται ότι:

- Η μορφολογία της ακτής συνίσταται κυρίως από βραχώδη πρανή και πετρώδη τμήματα, με μικρό τμήμα από βότσαλα όπου σχηματίζεται κολπίσκος.

- Το φυσικό όριο βλάστησης συνίσταται κυρίως από αραιή θαμνώδη φυσική βλάστηση.

- Τον τομέα ανάπτυξης κυματισμού σε σχέση με το μέτωπο της ακτής, ότι δηλαδή πρόκειται για ακτή με ικα-

νό ανάπτυγμα πελάγους, καθώς και το ότι τα βάθη της θάλασσας είναι σχετικά μεσαία στο υπό εξέταση μέτωπο.

Β. Τα πορίσματα από την εκτίμηση των μετεωρολογικών στοιχείων της περιοχής, ήτοι το γεγονός ότι η περιοχή προσβάλλεται κυρίως από βόρειους και βορειοδυτικούς ανέμους.

7. Το από Φεβρουαρίου 2022 υπόβαθρο ορθοφωτοχάρτη φωτοληψίας 2008-2009 σε κλίμακα 1:500 για τον επανακαθορισμό οριογραμμής αιγιαλού και καθορισμό οριογραμμής παραλίας σε 1 πινακίδα, όπως συντάχθηκε από τον Αγρονόμο Τοπογράφο Μηχανικό Δ. Κουκουινιά, ελέγχθηκε ως προς την ακρίβεια της αποτύπωσης από τον Πολιτικό Μηχανικό Νικόλαο Δασκαλάκη, υπάλληλο της Κτηματικής Υπηρεσίας Ρεθύμνου και θεωρήθηκε από την Αγρονόμο Τοπογράφο Μηχανικό Χρυσάνθη Ψαρουδάκη Προϊσταμένη της ίδιας Υπηρεσίας στις 18.2.2022, αποφαινεται ομόφωνα:

α) Επανακαθορίζει την οριογραμμή αιγιαλού η οποία είχε οριστεί δυνάμει της υπ' αρ. 5270/27.8.2018 (Δ' 359) διαπιστωτικής απόφασης της Συντονίστριας Αποκεντρωμένης Διοίκησης Κρήτης (ΑΔΑ: ΩΔΠΘΟΡ1Θ-ΨΥ9), όπως φαίνεται στο από Φεβρουαρίου 2022 υπόβαθρο ορθοφωτοχάρτη φωτοληψίας 2008-2009 σε κλίμακα 1:500 (για τον επανακαθορισμό οριογραμμής αιγιαλού και καθορισμό οριογραμμής παραλίας) σε 1 πινακίδα, το οποίο συντάχθηκε από τον Αγρονόμο Τοπογράφο Μηχανικό Δ. Κουκουινιά, ελέγχθηκε ως προς την ακρίβεια της αποτύπωσης από τον Πολιτικό Μηχανικό Νικόλαο Δασκαλάκη υπάλληλο της Κτηματικής Υπηρεσίας Ρεθύμνου και θεωρήθηκε από την Αγρονόμο Τοπογράφο Μηχανικό Χρυσάνθη Ψαρουδάκη Προϊσταμένη της ίδιας Υπηρεσίας στις 18.2.2022 και ορίζεται με κόκκινη συνεχή γραμμή στις κορυφές Α1, Α2, Α3, Α4, Α5, Α6, Α7, Α8, Α9, Α10, Α11.

β) Καθορίζει την οριογραμμή παραλίας με κίτρινη συνεχή γραμμή στις κορυφές Π1, Π2, Π3, Π4, Π5, Π6, Π7, Π8, Π9, Π10, Π11, σε απόσταση 10 μ. από την οριογραμμή του αιγιαλού, καθόσον κρίνει ότι εξυπηρετείται ο σκοπός επικοινωνίας της ξηράς με τη θάλασσα της παρ. 2 του άρθρου 1 του ν. 2971/2001 όπως έχει τροποποιηθεί/συμπληρωθεί και ισχύει. Η οριογραμμή παραλίας χαράσσεται στη συγκεκριμένη θέση, έχοντας ως δεδομένο ότι οι πλησιέστερες καθορισθείσες ζώνες παραλίας ανατολικά και δυτικά της εξεταζόμενης περιοχής έχουν επίσης οριστεί σε απόσταση 10 μ. από τις αντίστοιχες οριογραμμές αιγιαλού και καθόσον η ζώνη των 10 μ. είναι ικανή και αναγκαία για την από - και - προς τη θάλασσα εξυπηρέτηση του αιγιαλού.

γ) Δεν υφίσταται παλαιός αιγιαλός.

Οι κορυφές των οριογραμμών αιγιαλού και παραλίας έχουν συντεταγμένες στο κρατικό σύστημα συντεταγμένων ΕΓΣΑ 87.

Η Επιτροπή


Η Πρόεδρος

Τα μέλη


ΧΡΥΣΑΝΘΗ ΨΑΡΟΥΔΑΚΗ ΝΙΚΟΛΑΟΣ ΔΑΣΚΑΛΑΚΗΣ

ΚΩΝΣΤΑΝΤΙΝΟΣ ΚΑΣΤΡΙΝΑΚΗΣ

ΚΩΝΣΤΑΝΤΙΝΑ ΧΩΝΙΑΝΑΚΗ

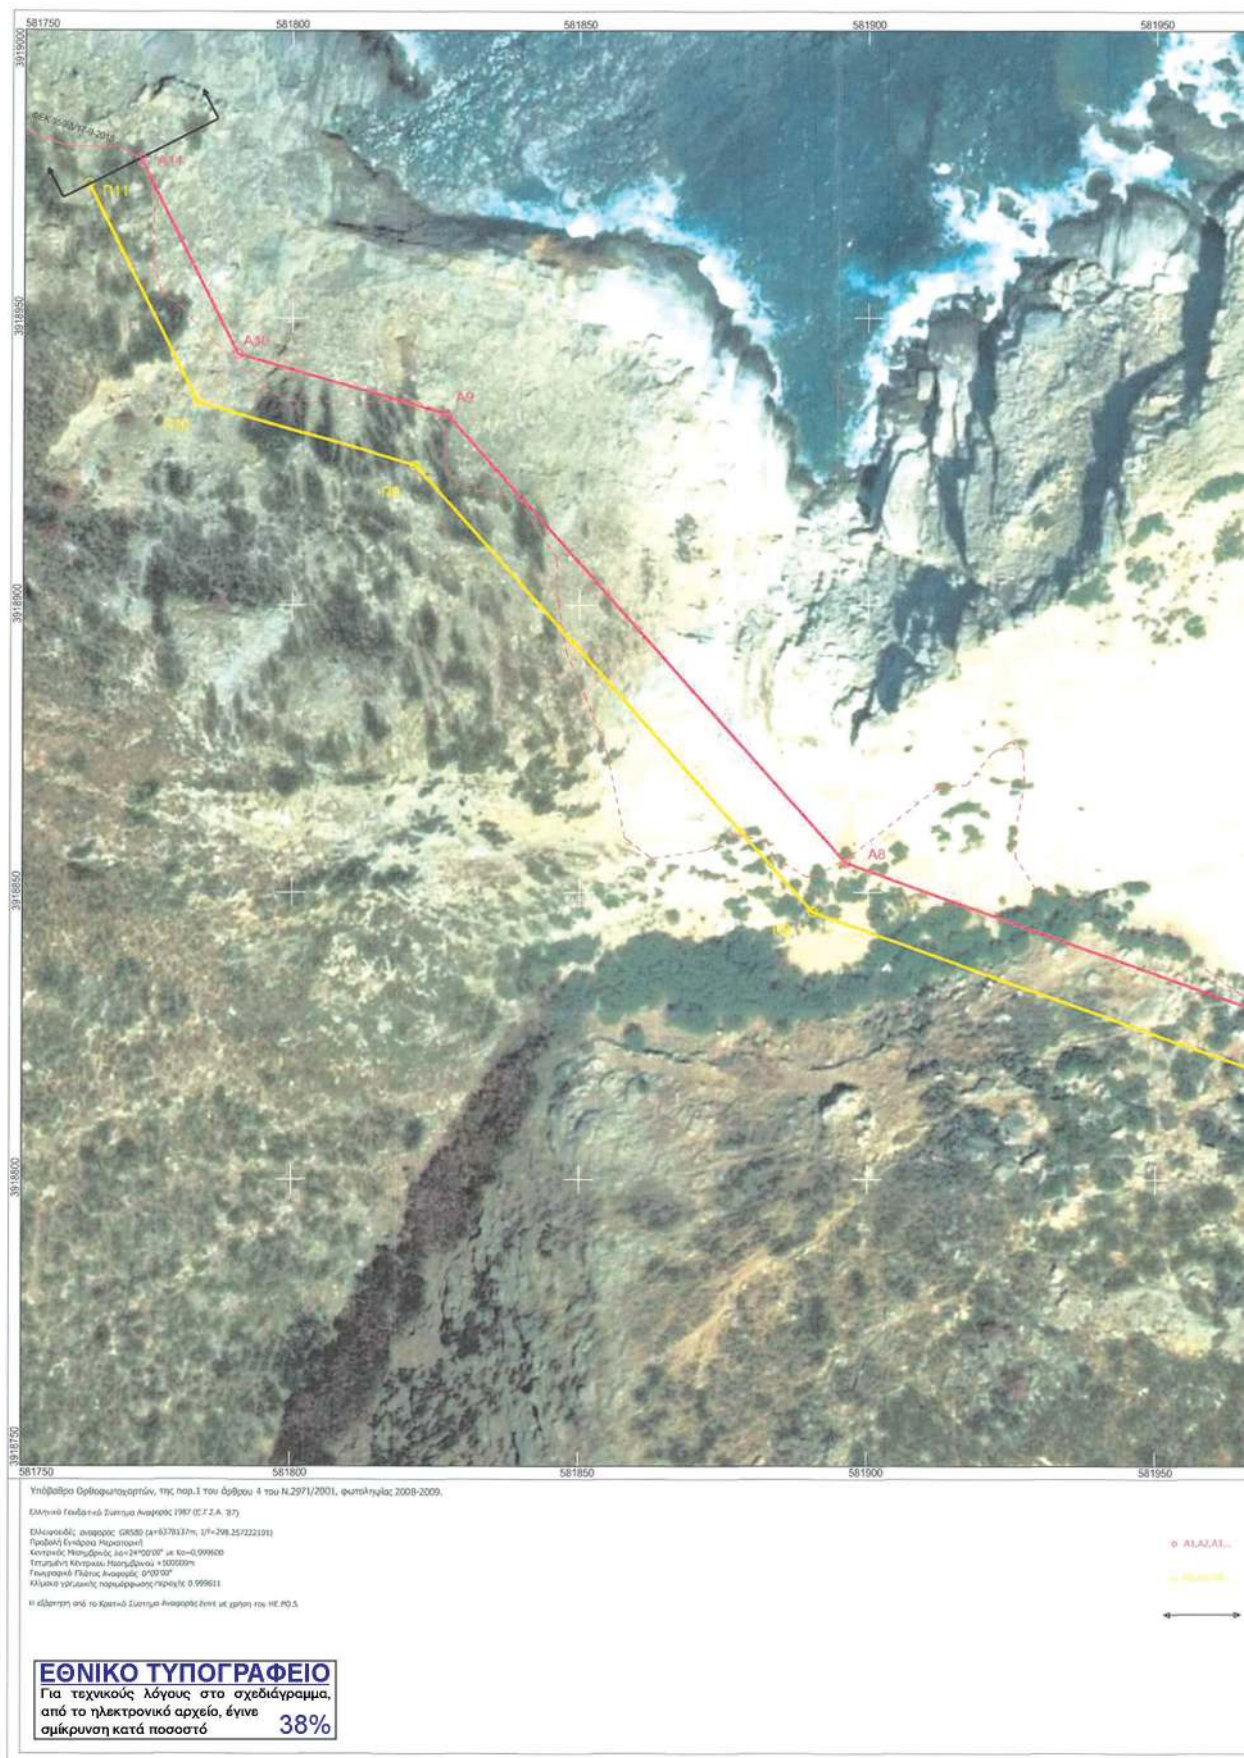



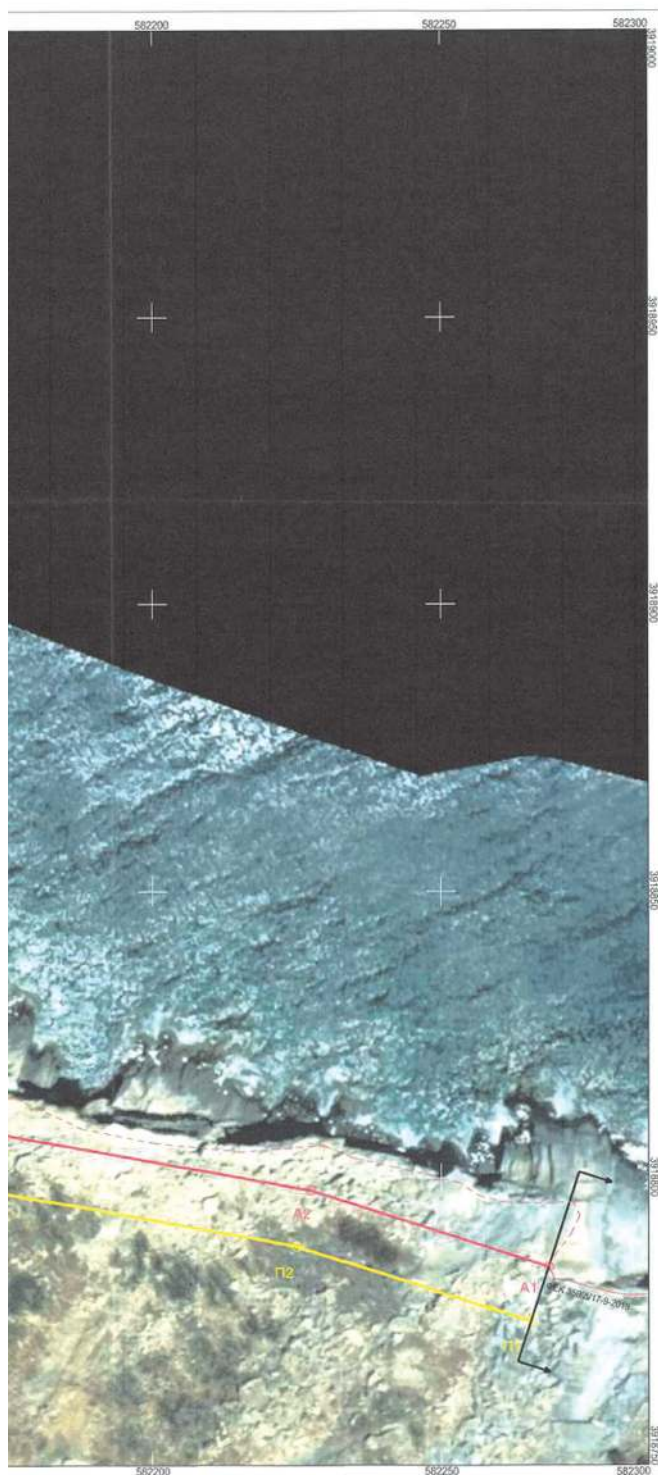

ΟΡΙΟΓΡΑΜΜΗ ΑΙΓΙΛΙΟΥ		
ΣΗΜΕΙΟ	X	Y
A1	582268.650	3918784.540
A2	582227.398	3918797.883
A3	582125.531	3918816.481
A4	582107.882	3918826.907
A5	582075.244	3918827.918
A6	582016.734	3918832.279
A7	581978.073	3918825.746
A8	581896.170	3918835.079
A9	581827.056	3918933.188
A10	581790.493	3918943.717
A11	581773.550	3918977.790

ΟΡΙΟΓΡΑΜΜΗ ΠΑΡΑΛΙΑΣ		
ΣΗΜΕΙΟ	X	Y
Π1	582265.573	3918775.029
Π2	582224.951	3918788.165
Π3	582121.981	3918805.964
Π4	582105.006	3918816.891
Π5	582074.717	3918817.529
Π6	582017.203	3918822.216
Π7	581977.162	3918815.450
Π8	581890.382	3918846.530
Π9	581821.494	3918924.383
Π10	581783.498	3918935.324
Π11	581764.596	3918973.338

ΦΟΡΕΑΣ ΥΛΟΠΟΙΗΣΗΣ ΕΡΓΟΥ ΑΡΙΑΔΗΝΗ INTERCONNECTION AEEΣ		ΚΥΡΙΟΣ ΕΡΓΟΥ ΑΔΜΗΕ ΑΕ			
ΘΕΜΑ	ΔΙΑΓΡΑΜΜΑ ΕΠΑΝΑΚΑΘΟΡΙΣΜΟΥ ΟΡΙΟΓΡΑΜΜΗΣ ΑΙΓΙΛΙΟΥ & ΚΑΘΟΡΙΣΜΟΥ ΟΡΙΟΓΡΑΜΜΗΣ ΠΑΡΑΛΙΑΣ				
ΘΕΣΗ	Παράλια Μπαγιάς και πέριξ αυτής στην ευρύτερη περιοχή "ΚΟΡΑΚΙΑ" Δημοτικής Κοινότητας Σισιών Δ.Ε. Γεωτοπόμου Δ.Μυλοποτάμου Π.Ε. Ρεθύμνου				
ΕΡΓΟ	Ηλεκτρική Διασύνδεση του ΣΜΗΕ Κρήτης με το ΕΣΜΗΕ μέσω συνεχούς ρεύματος (ΑΤΤΙΚΗ - ΚΡΗΤΗ)				
ΥΠΟΜΟΝΗΜΑ ΕΠΙΤΡΟΠΗΣ Τα παρόν διαγράμματα συντάχθηκαν την από 18-2-2022 (έκδοση της Επιτροπής καθ' ύλην αρμοσύνην αρμόδιας παραλίας). Οι συντελεστές των κριτηρίων των προγραμμάτων θέτονται στο Εγκύριο Γενικότατο Σχέδιο Ανοδος ΕΣΤΑ 38'.					
<table border="0"> <tr> <td> Οριογραμμή αερίων Οριογραμμή παραλίας Οριογραμμή παλαιού αερίων </td> <td> ΤΑ ΠΡΟΣΩΠΑ 1. Κωνσταντίνος Μαρουδής Αρ.Τον. Μητ. ΓΕ </td> <td> ΤΑ ΠΡΟΣΩΠΑ 2. Νικόλαος Δασκαλάκης Πολιτικός Μηχανικός ΓΕ 3. Κωνσταντίνος Καστριάνης Αρχιτέκτονας ΑΣ 4. Κωνσταντίνος Κουνουδάκης Πολιτικός Μηχανικός ΓΕ </td> </tr> </table>			 Οριογραμμή αερίων Οριογραμμή παραλίας Οριογραμμή παλαιού αερίων	ΤΑ ΠΡΟΣΩΠΑ 1. Κωνσταντίνος Μαρουδής Αρ.Τον. Μητ. ΓΕ	ΤΑ ΠΡΟΣΩΠΑ 2. Νικόλαος Δασκαλάκης Πολιτικός Μηχανικός ΓΕ 3. Κωνσταντίνος Καστριάνης Αρχιτέκτονας ΑΣ 4. Κωνσταντίνος Κουνουδάκης Πολιτικός Μηχανικός ΓΕ
 Οριογραμμή αερίων Οριογραμμή παραλίας Οριογραμμή παλαιού αερίων	ΤΑ ΠΡΟΣΩΠΑ 1. Κωνσταντίνος Μαρουδής Αρ.Τον. Μητ. ΓΕ	ΤΑ ΠΡΟΣΩΠΑ 2. Νικόλαος Δασκαλάκης Πολιτικός Μηχανικός ΓΕ 3. Κωνσταντίνος Καστριάνης Αρχιτέκτονας ΑΣ 4. Κωνσταντίνος Κουνουδάκης Πολιτικός Μηχανικός ΓΕ			
ΚΛΙΜΑΚΑ 1: 500	ΧΡΟΝΟΛΟΓΙΑ: ΦΕΒΡΟΥΑΡΙΟΣ 2022	ΠΙΝΑΚΙΔΑ 1/1			
ΣΥΝΤΑΞΗ	ΕΛΕΓΧΟΣ	ΘΕΩΡΗΣΗ			
 Α. ΚΟΥΤΟΥΡΙΑΣ ΑΡΧ. ΤΣΟΓΓΡΗΦΟΣ ΜΗΧΑΝΙΚΟΣ Α.Μ. ΤΕΕ 70740	 Νικόλαος Δασκαλάκης Πολιτικός Μητ. ΓΕ	 Κωνσταντίνος Κουνουδάκης Αρ.Τον. Μητ. ΓΕ			

Η απόφαση αυτή να δημοσιευθεί στην Εφημερίδα της Κυβερνήσεως.

Ηράκλειο, 13 Μαΐου 2022

Η Συντονίστρια Αποκεντρωμένης Διοίκησης

ΜΑΡΙΑ ΚΟΖΥΡΑΚΗ



ΕΘΝΙΚΟ ΤΥΠΟΓΡΑΦΕΙΟ

Το Εθνικό Τυπογραφείο αποτελεί δημόσια υπηρεσία υπαγόμενη στην Προεδρία της Κυβέρνησης και έχει την ευθύνη τόσο για τη σύνταξη, διαχείριση, εκτύπωση και κυκλοφορία των Φύλλων της Εφημερίδας της Κυβερνήσεως (ΦΕΚ), όσο και για την κάλυψη των εκτυπωτικών - εκδοτικών αναγκών του δημοσίου και του ευρύτερου δημόσιου τομέα (ν. 3469/2006/Α' 131 και π.δ. 29/2018/Α' 58).

1. ΦΥΛΛΟ ΤΗΣ ΕΦΗΜΕΡΙΔΑΣ ΤΗΣ ΚΥΒΕΡΝΗΣΕΩΣ (ΦΕΚ)

- Τα **ΦΕΚ σε ηλεκτρονική μορφή** διατίθενται δωρεάν στο **www.et.gr**, την επίσημη ιστοσελίδα του Εθνικού Τυπογραφείου. Όσα ΦΕΚ δεν έχουν ψηφιοποιηθεί και καταχωριστεί στην ανωτέρω ιστοσελίδα, ψηφιοποιούνται και αποστέλλονται επίσης δωρεάν με την υποβολή αίτησης, για την οποία αρκεί η συμπλήρωση των αναγκαίων στοιχείων σε ειδική φόρμα στον ιστότοπο **www.et.gr**.
- Τα **ΦΕΚ σε έντυπη μορφή** διατίθενται σε μεμονωμένα φύλλα είτε απευθείας από το Τμήμα Πωλήσεων και Συνδρομητών, είτε ταχυδρομικά με την αποστολή αιτήματος παραγγελίας μέσω των ΚΕΠ, είτε με ετήσια συνδρομή μέσω του Τμήματος Πωλήσεων και Συνδρομητών. Το κόστος ενός ασπρόμαυρου ΦΕΚ από 1 έως 16 σελίδες είναι 1,00 €, αλλά για κάθε επιπλέον οκτασέλιδο (ή μέρος αυτού) προσαυξάνεται κατά 0,20 €. Το κόστος ενός έγχρωμου ΦΕΚ από 1 έως 16 σελίδες είναι 1,50 €, αλλά για κάθε επιπλέον οκτασέλιδο (ή μέρος αυτού) προσαυξάνεται κατά 0,30 €. Το τεύχος Α.Σ.Ε.Π. διατίθεται δωρεάν.

• Τρόποι αποστολής κειμένων προς δημοσίευση:

- Α. Τα κείμενα προς δημοσίευση στο ΦΕΚ, από τις υπηρεσίες και τους φορείς του δημοσίου, αποστέλλονται ηλεκτρονικά στη διεύθυνση **webmaster.et@et.gr** με χρήση προηγμένης ψηφιακής υπογραφής και χρονοσήμανσης.
- Β. Κατ' εξαίρεση, όσοι πολίτες δεν διαθέτουν προηγμένη ψηφιακή υπογραφή μπορούν είτε να αποστέλλουν ταχυδρομικά, είτε να καταθέτουν με εκπρόσωπό τους κείμενα προς δημοσίευση εκτυπωμένα σε χαρτί στο Τμήμα Παραλαβής και Καταχώρισης Δημοσιευμάτων.

- Πληροφορίες, σχετικά με την αποστολή/κατάθεση εγγράφων προς δημοσίευση, την ημερήσια κυκλοφορία των Φ.Ε.Κ., με την πώληση των τευχών και με τους ισχύοντες τιμοκαταλόγους για όλες τις υπηρεσίες μας, περιλαμβάνονται στον ιστότοπο (**www.et.gr**). Επίσης μέσω του ιστότοπου δίδονται πληροφορίες σχετικά με την πορεία δημοσίευσης των εγγράφων, με βάση τον Κωδικό Αριθμό Δημοσιεύματος (ΚΑΔ). Πρόκειται για τον αριθμό που εκδίδει το Εθνικό Τυπογραφείο για όλα τα κείμενα που πληρούν τις προϋποθέσεις δημοσίευσης.

2. ΕΚΤΥΠΩΤΙΚΕΣ - ΕΚΔΟΤΙΚΕΣ ΑΝΑΓΚΕΣ ΤΟΥ ΔΗΜΟΣΙΟΥ

Το Εθνικό Τυπογραφείο ανταποκρινόμενο σε αιτήματα υπηρεσιών και φορέων του δημοσίου αναλαμβάνει να σχεδιάσει και να εκτυπώσει έντυπα, φυλλάδια, βιβλία, αφίσες, μπλοκ, μηχανογραφικά έντυπα, φακέλους για κάθε χρήση, κ.ά.

Επίσης σχεδιάζει ψηφιακές εκδόσεις, λογότυπα και παράγει οπτικοακουστικό υλικό.

Ταχυδρομική Διεύθυνση: Καποδιστρίου 34, τ.κ. 10432, Αθήνα

ΤΗΛΕΦΩΝΙΚΟ ΚΕΝΤΡΟ: 210 5279000 - fax: 210 5279054

ΕΞΥΠΗΡΕΤΗΣΗ ΚΟΙΝΟΥ

Πωλήσεις - Συνδρομές: (Ισόγειο, τηλ. 210 5279178 - 180)

Πληροφορίες: (Ισόγειο, Γρ. 3 και τηλεφ. κέντρο 210 5279000)

Παραλαβή Δημ. Ύλης: (Ισόγειο, τηλ. 210 5279167, 210 5279139)

Ωράριο για το κοινό: Δευτέρα ως Παρασκευή: 8:00 - 13:30

Ιστότοπος: **www.et.gr**

Πληροφορίες σχετικά με την λειτουργία του ιστότοπου: **helpdesk.et@et.gr**

Αποστολή ψηφιακά υπογεγραμμένων εγγράφων προς δημοσίευση στο ΦΕΚ: **webmaster.et@et.gr**

Πληροφορίες για γενικό πρωτόκολλο και αλληλογραφία: **grammateia@et.gr**

Πείτε μας τη γνώμη σας,

για να βελτιώσουμε τις υπηρεσίες μας, συμπληρώνοντας την ειδική φόρμα στον ιστότοπό μας.

