



ΕΦΗΜΕΡΙΔΑ ΤΗΣ ΚΥΒΕΡΝΗΣΕΩΣ ΤΗΣ ΕΛΛΗΝΙΚΗΣ ΔΗΜΟΚΡΑΤΙΑΣ

3 Ιουνίου 2022

ΤΕΥΧΟΣ ΤΕΤΑΡΤΟ

Αρ. Φύλλου 385

ΑΠΟΦΑΣΕΙΣ

Αριθμ. 97457

Επανακαθορισμός της οριογραμμής αιγιαλού (ΠΟΑ) και καθορισμός οριογραμμής παραλίας στη θέση "ΠΟΥΝΤΑ-ΧΑΣΑΝΗ" του Δήμου Σκιάθου, της Περιφερειακής Ενότητας Σποράδων.

Ο ΣΥΝΤΟΝΙΣΤΗΣ ΑΠΟΚΕΝΤΡΩΜΕΝΗΣ
ΔΙΟΙΚΗΣΗΣ ΘΕΣΣΑΛΙΑΣ - ΣΤΕΡΕΑΣ ΕΛΛΑΔΑΣ

Έχοντας υπόψη:

1) Τον ν. 3852/2010 «Νέας αρχιτεκτονική της Αυτοδιοίκησης και της Αποκεντρωμένης Διοίκησης - Πρόγραμμα Καλλικράτης» (Α' 87) και ιδίως τις διατάξεις των παρ. 1 και 2 του άρθρου 6, της παρ. 1 του άρθρου 280 και της παρ. 4 του άρθρου 283.

2) Τα άρθρα 28 και 28Α του ν. 4325/2015 «Εκδημοκρατισμός της διοίκησης καταπολέμηση γραφειοκρατίας και ηλεκτρονική διακυβέρνηση. Αποκατάσταση αδικιών και άλλες διατάξεις» (Α' 47), όπως το τελευταίο συμπληρώθηκε με τις διατάξεις του άρθρου 24 του ν. 4368/2016 «Μέτρα για την επιτάχυνση του κυβερνητικού έργου και άλλες διατάξεις» (Α' 21).

3) Τον ν. 2971/2001 «Αιγιαλός, παραλία και άλλες διατάξεις» (Α' 285).

4) Τον ν. 3200/1955 «Περί διοικητικής αποκεντρώσεως», όπως αυτές τροποποιήθηκαν και ισχύουν σήμερα με τα ν.δ. 532/1970, β.δ. 704/1970, β.δ. 705/1970, β.δ. 192/1972, π.δ. 71/1984, π.δ. 347/1986, ν. 2026/1992 και π.δ. 97/1993.

5) Την υπό στοιχεία 1063649/790/Α0006/3.8.2004 απόφαση του Υπουργού Οικονομίας και Οικονομικών «Περί καταγραφής και διοικητικής κωδικοποίησης των αρμοδιοτήτων σε θέματα υπηρεσιών υπουργείου Οικονομίας και Οικονομικών που περιέρχονται στους Γενικούς Γραμματείς Περιφερειών κατά τις διατάξεις της παρ. 21 του άρθρου 46 του ν. 3220/2004».

6) Τα διατηρούμενα άρθρα του π.δ. 284/1988 «Οργανισμός Υπουργείου Οικονομικών» (Α' 128).

7) Το π.δ. 142/2017 «Οργανισμός Υπουργείου Οικονομικών» (Α' 181).

8) Την παρ. 21 του άρθρου 46 του ν. 3220/2004 «Μέτρα αναπτυξιακής και κοινωνικής πολιτικής - αντικειμενοποίηση του φορολογικού ελέγχου και άλλες διατάξεις»

(Α' 15) δυνάμει των οποίων από 10-04-2004, αρμοδιότητες του Υπουργού Οικονομίας και Οικονομικών, οι οποίες ανήκαν ή είχαν μεταβιβαστεί στους Νομάρχες μέχρι την έναρξη λειτουργίας των Νομαρχιακών Αυτοδιοικήσεων και αφορούν θέματα του Υπουργείου Οικονομίας και Οικονομικών, που εξαιρέθηκαν από την κατάργηση με τις διατάξεις της παρ. 2 του άρθρου 39 του ν. 2218/1994, περιέρχονται στους Γενικούς Γραμματείς Περιφερειών.

9) Το υπό στοιχεία Δ6Α 1022671 ΕΞ 2011/10-02-2011 έγγραφο του Υπουργείου Οικονομικών, σύμφωνα με το οποίο οι αρμοδιότητες του Υπουργού Οικονομικών, που περιήλθαν στους Γενικούς Γραμματείς των Περιφερειών (ν. 2503/1997, Α' 107), σύμφωνα με τις διατάξεις της παρ. 21 του άρθρου 46 του ν. 3220/2004 (Α' 15) και καταγράφονται στην υπό στοιχεία 1063649/790/Α0006/03-08-2004 απόφαση του Υπουργού Οικονομίας και Οικονομικών, ασκούνται από 01/01/2011, από τους Γενικούς Γραμματείς των Αποκεντρωμένων Διοικήσεων, σύμφωνα με τις διατάξεις του άρθρου 280 του ν. 3852/2010 (Α' 87).

10) Τον ν. 3469/2006 «Εθνικό Τυπογραφείο, Εφημερίς της Κυβερνήσεως και λοιπές διατάξεις» (Α' 131).

11) Τον ν. 3861/2010 «Ενίσχυση της διαφάνειας με την υποχρεωτική ανάρτηση νόμων και πράξεων των κυβερνητικών, διοικητικών και αυτοδιοικητικών οργάνων στο διαδίκτυο "Πρόγραμμα Διαύγεια" και άλλες διατάξεις» (Α' 112).

12) Το π.δ. 138/2010 «Οργανισμός Αποκεντρωμένης Διοίκησης Θεσσαλίας - Στερεάς Ελλάδας» (Α' 231).

13) Την υπ' αρ. 92801/31.12.2020 απόφαση του Υφυπουργού Εσωτερικών «Αυτοδίκαιη απαλλαγή του Νικολάου Ντίτορα του Ευαγγέλου από τα καθήκοντα του Συντονιστή Αποκεντρωμένης Διοίκησης Θεσσαλίας - Στερεάς Ελλάδας και ορισμός ασκούντος καθήκοντα Συντονιστή Αποκεντρωμένης Διοίκησης Θεσσαλίας - Στερεάς Ελλάδας» (Υ.Ο.Δ.Δ. 1094).

14) Την από 09.02.2022 έκθεση της κατά το άρθρο 3 του ν. 2971/2001 «περί αιγιαλού και παραλίας» (Α' 285) αρμόδιας Επιτροπής επανακαθορισμού οριογραμμής αιγιαλού και καθορισμού οριογραμμής παραλίας, στη θέση "ΠΟΥΝΤΑ-ΧΑΣΑΝΗ" του Δήμου Σκιάθου, της Περιφερειακής Ενότητας Σποράδων.

15) Την υπό στοιχεία 13943/132052/30-08-2018 (Δ' 382) απόφαση του Συντονιστή της Αποκεντρωμένης Διοίκησης Θεσσαλίας - Στερεάς Ελλάδας, όπως αυτή

διορθώθηκε και ισχύει (Δ' 507), και στην οποία εμπίπτει η εξεταζόμενη περιοχή.

16) Την υπό στοιχεία 7806/23-08-2007 (Δ' 430) απόφαση του Γενικού Γραμματέα της Περιφέρειας Θεσσαλίας με την οποία καθορίστηκαν οι οριογραμμές αιγιαλού - παραλίας στην προς νότο όμορη περιοχή, στη θέση «ΠΟΥΝΤΑ» Δήμου Σκιάθου Ν. Μαγνησίας.

17) Το από μηνός Οκτωβρίου 2021 διάγραμμα επί υποβάθρου ορθοφωτοχάρτη, κλίμακας 1:500, αποτελούμενο από μία (1) πινακίδα, που συντάχθηκε από την Μαργαρίτα Στάμου, Τοπογράφο Μηχανικό, υπάλληλο της Κτηματικής Υπηρεσίας Μαγνησίας, θεωρήθηκε από την Προϊσταμένη της Κτηματικής Υπηρεσίας Μαγνησίας, Μαρία Τραχανατζή στις 09.02.2022 και συνοδεύει την Έκθεση της προαναφερόμενης Επιτροπής.

18) Το υπό στοιχεία 13486 ΕΞΕ 2022/24-02-2022 έγγραφο της Κτηματικής Υπηρεσίας Μαγνησίας, με το οποίο ζητείται η έκδοση της απόφασης, αποφασίζουμε:

Α. Επικυρώνουμε την από 09.02.2022 έκθεση της κατά το άρθρο 3 του ν. 2971/19-12-2001 αρμόδιας Επιτροπής καθορισμού ορίων αιγιαλού και παραλίας, για τον επανακαθορισμό της οριογραμμής αιγιαλού (ΠΟΑ) και τον καθορισμό οριογραμμής παραλίας, στη θέση «ΠΟΥΝΤΑ-ΧΑΣΑΝΗ» του Δήμου Σκιάθου, της Περιφερειακής Ενότητας Σποράδων, καθώς και το από μηνός Οκτωβρίου 2021 διάγραμμα επί υποβάθρου ορθοφωτοχάρτη, κλίμακας 1:500 αποτελούμενο από μία (1) πινακίδα, που συντάχθηκε από την Μαργαρίτα Στάμου, Τοπογράφο Μηχανικό, υπάλληλο της Κτηματικής Υπηρεσίας Μαγνησίας και θεωρήθηκε από την Προϊσταμένη της Κτηματικής Υπηρεσίας Μαγνησίας, Μαρία Τραχανατζή, στις 09.02.2022.

Β. Στο παραπάνω διάγραμμα η αρμόδια επιτροπή:

1. Επανακαθορίζει την οριστικοποιημένη γραμμή αιγιαλού (ΠΟΑ), με κόκκινη συνεχή πολυγωνική γραμμή Α1.Α2, της οποίας οι κορυφές ορίζονται με καρτεσιανές συντεταγμένες του Ελληνικού Γεωδαιτικού Συστήματος Αναφοράς (Ε.Γ.Σ.Α. 87), ώστε να επιτευχθεί η συναρμογή της με την οριογραμμή αιγιαλού που καθορίστηκε με την υπό στοιχεία 7806/23-08-2007 απόφαση του Γενικού Γραμματέα της Περιφέρειας Θεσσαλίας (Δ' 430), (όπου η Α1 ταυτίζεται με την κορυφή 45 του αιγιαλού του καθορισμού της εν λόγω απόφασης).

2. Καθορίζει την οριογραμμή παραλίας, με κίτρινη συνεχή πολυγωνική γραμμή Π1.Π2.Π3.Π4... Π54.Π55.Π56 [όπου η Π1 ταυτίζεται με την κορυφή 45' του καθορισμού της υπό στοιχεία 7806/23-08-2007 απόφασης του Γενικού Γραμματέα της Περιφέρειας Θεσσαλίας (Δ' 430)], της οποίας οι κορυφές ορίζονται με καρτεσιανές συντεταγμένες του Ελληνικού Γεωδαιτικού Συστήματος Αναφοράς (Ε.Γ.Σ.Α' 87), παράλληλη στην οριστικοποιημένη ΠΟΑ - με ομαλοποίηση αυτής - και σε απόσταση μέσου πλάτους δεκαπέντε (15) μέτρων από αυτή.

Το εύρος της ζώνης παραλίας τοποθετείται στα 15 μέτρα καθώς ο όμορος καθορισμός φέρει μέγιστο πλάτος 15 μέτρα, η γεωμορφολογία της ακτής δεν παρουσιάζει μεγάλες διαφοροποιήσεις σε σχέση με την όμορη περιοχή και το καθοριζόμενο πλάτος κρίνεται ικανό για την εξυπηρέτηση της επικοινωνίας της ξηράς με τη θάλασσα και αντίστροφα.

Τα κτίσματα και οι κατασκευές μέσα στη ζώνη παραλίας δεν εξαιρούνται.

Η παρούσα απόφαση Επανακαθορισμού της οριογραμμής αιγιαλού και καθορισμού οριογραμμής παραλίας, με τα συνοδευτικά αυτής, θα δημοσιοποιηθεί στην ιστοσελίδα του Υπουργείου Οικονομικών, σύμφωνα με τα άρθρα 4 παρ. 3 και 7α του ν. 2971/2001, όπως αυτοί τροποποιήθηκαν και συγκεκριμένα στη διεύθυνση: <https://www1.gsis.gr/gispp/dhpe/publicgis/faces/homeShore>.

Η ισχύς της παρούσας αρχίζει με τη δημοσίευσή της στο Φύλλο Εφημερίδας της Κυβερνήσεως.

ΕΚΘΕΣΗ

ΕΠΙΤΡΟΠΗΣ ΕΠΑΝΑΚΑΘΟΡΙΣΜΟΥ ΟΡΙΟΓΡΑΜΜΗΣ ΑΙΓΙΑΛΟΥ (ΠΟΑ) και καθορισμού οριογραμμής παραλίας, σύμφωνα με τα άρθρα 3, 4 και 7 του ν. 2971/2001 και το άρθρο 7α το οποίο προστέθηκε με την παρ. 4 του άρθρου 11 του ν. 4281/2014 στην περιοχή «ΠΟΥΝΤΑ-ΧΑΣΑΝΗ» του Δήμου Σκιάθου, της ΠΕ Σποράδων.

Στο Βόλο σήμερα, 9 Φεβρουαρίου 2022, ημέρα Τετάρτη, η επιτροπή καθορισμού ορίων αιγιαλού - παραλίας - παλαιού αιγιαλού, η σύνθεση της οποίας καθορίστηκε βάσει των διατάξεων του άρθρου 3 του ν. 2971/2001 «περί αιγιαλού - παραλίας και άλλες διατάξεις» και συγκροτήθηκε με την υπ' αρ. 2981/28982/27-02-2020 (ΑΔΑ : 6Α2ΗΟΡ10-ΧΜΠ) απόφαση του Συντονιστή Αποκεντρωμένης Διοίκησης Θεσσαλίας - Στερεάς Ελλάδας και τροποποιήθηκε με την υπ' αρ. 110838/21-07-2020 (ΑΔΑ : 6973ΟΡ10-ΣΥΣ) απόφαση του ιδίου, αποτελούμενη από τους:

1. ΤΡΑΧΑΝΑΤΖΗ ΜΑΡΙΑ, προϊσταμένη της Κτηματικής Υπηρεσίας Μαγνησίας, ως πρόεδρος.

2. ΣΤΑΜΟΥ ΜΑΡΓΑΡΙΤΑ, τοπογράφο μηχανικό της Κτηματικής Υπηρεσίας, ως μέλος,

3. ΣΑΧΟΥ ΑΙΚΑΤΕΡΝΗ, προϊσταμένη της Υπηρεσίας Δόμησης Δήμου Σκιάθου, ως μέλος,

4. ΚΑΤΣΑΜΠΑ ΝΙΚΟΛΑΟ, Λιμενάρχη Σκιάθου, ως μέλος,

5. ΠΑΠΑΔΗΜΗΤΡΙΟΥ ΚΩΝΣΤΑΝΤΙΝΟ, Προϊστάμενο Διεύθυνσης Περιβάλλοντος και Χωρικού Σχεδιασμού Θεσσαλίας της Α.Δ.Θ.Σ.Τ.Ε., ως μέλος, ο οποίος αν και προσκλήθηκε εμπρόθεσμα και νομίμως, δεν προσήλθε.

Συνήλθε, κατόπιν της υπό στοιχεία ΟΕ 7926 ΕΞΕ 2022/8-2-2022 πρόσκλησης της Προέδρου για να γνωμοδοτήσει επί της υπόθεσης επανακαθορισμού αιγιαλού και καθορισμού παραλίας, στην περιοχή «ΠΟΥΝΤΑ-ΧΑΣΑΝΗ» του Δήμου Σκιάθου.

Η επιτροπή αφού έλαβε υπόψη της:

1. Τον ν. 2971/2001 «περί αιγιαλού - παραλίας» (Α' 285), της υπό στοιχεία 1089532πε/8205πε/Β0.010/20-4-2005 κοινής υπουργικής απόφασης Υπουργών Οικονομίας και Οικονομικών και ΠΕΧΩΔΕ «περί στοιχείων καθορισμού αιγιαλού και παραλίας».

2. Τα άρθρα 23 και 24 του ν. 4607/2019 (Α' 65), με τα οποία τροποποιήθηκαν τα άρθρα 1 και 2 του ν. 2971/2001 αντίστοιχα.

3. Το άρθρο 11 του ν. 4281/2014 (Α' 160) με το οποίο αντικαταστάθηκαν τα άρθρα 4 και 6 του ν. 2971/2001

(παρ. 1 και παρ. 2 του άρθρου 11), τροποποιήθηκε το άρθρο 7 του ν. 2971/2001 (παρ. 3 του άρθρου 11) και προστέθηκε το άρθρο 7α (παρ. 4 του άρθρου 11).

4. Την υπ' αρ. 13943/132052/30-8-2018 απόφαση του Συντονιστή της Αποκεντρωμένης Διοίκησης Θεσσαλίας-Στερεάς Ελλάδας «Οριστικοποίηση προκαταρκτικής γραμμής αιγιαλού (ΠΟΑ) στην Π.Ε. Μαγνησίας» (Δ' 382) όπως αυτή διορθώθηκε από το εσφαλμένο «Π.Ε. Μαγνησίας» στο ορθό «Π.Ε. Μαγνησίας και Σποράδων» (Δ' 507) και στην οποία εμπίπτει η εξεταζόμενη περιοχή.

5. Την υπ' αρ. 7806/23-08-2007 απόφαση του Γενικού Γραμματέα της Περιφέρειας Θεσσαλίας (Δ' 430), με την οποία καθορίστηκαν οι οριογραμμές αιγιαλού - παραλίας στην προς νότο όμορη περιοχή, στη θέση «ΠΟΥΝΤΑ» Δήμου Σκιάθου Ν. Μαγνησίας.

6. Τις από 08.06.2021 αιτήσεις του Λάζου Ιωάννη και της Τσιμπλιάρη Δέσποινας με τις οποίες ζητάνε τον καθορισμό ζώνης παραλίας στην περιοχή ενδιαφέροντός τους, υποβάλλοντας συνημμένα ορθοφωτογραφία, απόσπασμα χάρτη ΓΥΣ και το 10.05.2021 τοπογραφικό διάγραμμα της τοπογράφου μηχανικού, Αθηνάς Θεοδώρου, με κλίμακα 1:750, στο οποίο αποτυπώνονται δύο γεωτεμάχια ιδιοκτησίας των αιτούντων εκ των οποίων το ένα βρίσκεται σε απόσταση 15μ. από τη θάλασσα.

7. Την ενημερωμένη μέχρι την 27-10-2021 (τρέχουσα) χωρική κτηματολογική βάση του λειτουργούντος κτηματολογίου της εξεταζόμενης περιοχής στην οποία έχει πρόσβαση η Κτηματική Υπηρεσία Μαγνησίας μέσω του ΨΥΔΗΠΕΕΚ.

8. Την από 22-10-2021 εισηγητική τεχνική έκθεση των μηχανικών της Κτηματικής Υπηρεσίας Μαγνησίας, Μαργαρίτας Στάμου και Ειρήνης Μπράτσου, με το διάγραμμα που τη συνοδεύει (μία πινακίδα).

9. Το γεγονός ότι παρατηρήθηκε ασυνέχεια σύνδεσης της οριστικοποιημένης γραμμής αιγιαλού (ΠΟΑ) της παρ. 4 με την οριογραμμή αιγιαλού της παρ. 5.

10. Το γεγονός ότι στον καθορισμό της παρ. 5 έχει καθορισθεί γραμμή παραλίας παράλληλη στη γραμμή αιγιαλού σε σταθερή απόσταση δεκαπέντε (15) μέτρων από αυτή καθώς και το γεγονός ότι η υπό εξέταση περιοχή βρίσκεται εκτός σχεδίου και εκτός ΖΟΕ.

11. Το από μηνός Οκτωβρίου 2021 διάγραμμα επανακαθορισμού οριογραμμής αιγιαλού (ΠΟΑ) και καθορισμού οριογραμμής παραλίας, της τοπογράφου μηχανικού της Κτηματικής Υπηρεσίας Μαγνησίας, Μαργαρίτας Στάμου, σε κλίμακα 1:500, αποτελούμενο από μία πινακίδα που θεωρήθηκε από την Προϊσταμένη της Κτηματικής Υπηρεσίας Μαγνησίας, Μαρία Τραχανατζή, στις 09.02.2022, αποφασίζουμε:

1. Επανακαθορίζουμε την οριστικοποιημένη γραμμή αιγιαλού (ΠΟΑ), με κόκκινη συνεχή πολυγωνική γραμμή Α1.Α2, της οποίας οι κορυφές ορίζονται με καρτεσιανές συντεταγμένες του Ελληνικού Γεωδαιτικού Συστήματος Αναφοράς (ΕΓ.Σ.Α. 87), ώστε να επιτευχθεί η συναρμογή της με την οριογραμμή αιγιαλού που καθορίστηκε με την απόφαση της παραγράφου 5 (όπου η Α1 ταυτίζεται με την κορυφή 45 του αιγιαλού του καθορισμού της παρ.5).

2. Καθορίζουμε την οριογραμμή παραλίας, με κίτρινη συνεχή πολυγωνική γραμμή Π1.Π2.Π3.Π4... Π54.Π55.Π56 (όπου η Π1 ταυτίζεται με την κορυφή 45' του καθορισμού της παρ.5), της οποίας οι κορυφές ορίζονται με καρτεσιανές συντεταγμένες του Ελληνικού Γεωδαιτικού Συστήματος Αναφοράς (ΕΓ.Σ.Α. 87), παράλληλη στην οριστικοποιημένη ΠΟΑ -με ομαλοποίηση αυτής- και σε απόσταση μέσου πλάτους δεκαπέντε (15) μέτρων από αυτή.

Το εύρος της ζώνης παραλίας τοποθετείται στα 15 μέτρα καθώς ο όμορος καθορισμός φέρει μέγιστο πλάτος 15μ., η γεωμορφολογία της ακτής δεν παρουσιάζει μεγάλες διαφοροποιήσεις σε σχέση με την όμορη περιοχή και το καθοριζόμενο πλάτος κρίνεται ικανό για την εξυπηρέτηση της επικοινωνίας της ξηράς με τη θάλασσα και αντίστροφα.

Τα κτίσματα και οι κατασκευές μέσα στη ζώνη παραλίας δεν εξαιρούνται.

Η Επιτροπή

Η Πρόεδρος

ΜΑΡΙΑ ΤΡΑΧΑΝΑΤΖΗ


Τα Μέλη


ΜΑΡΓΑΡΙΤΑ ΣΤΑΜΟΥ

ΑΙΚΑΤΕΡΙΝΗ ΣΑΧΟΥ

ΝΙΚΟΛΑΟΣ ΚΑΤΣΑΜΠΑΣ

ΕΘΝΙΚΟ ΤΥΠΟΓΡΑΦΕΙΟ
Για τεχνικούς λόγους στο σχεδιάγραμμα,
από το ηλεκτρονικό αρχείο, έγινε
σμίκρυνση κατά ποσοστό **39%**

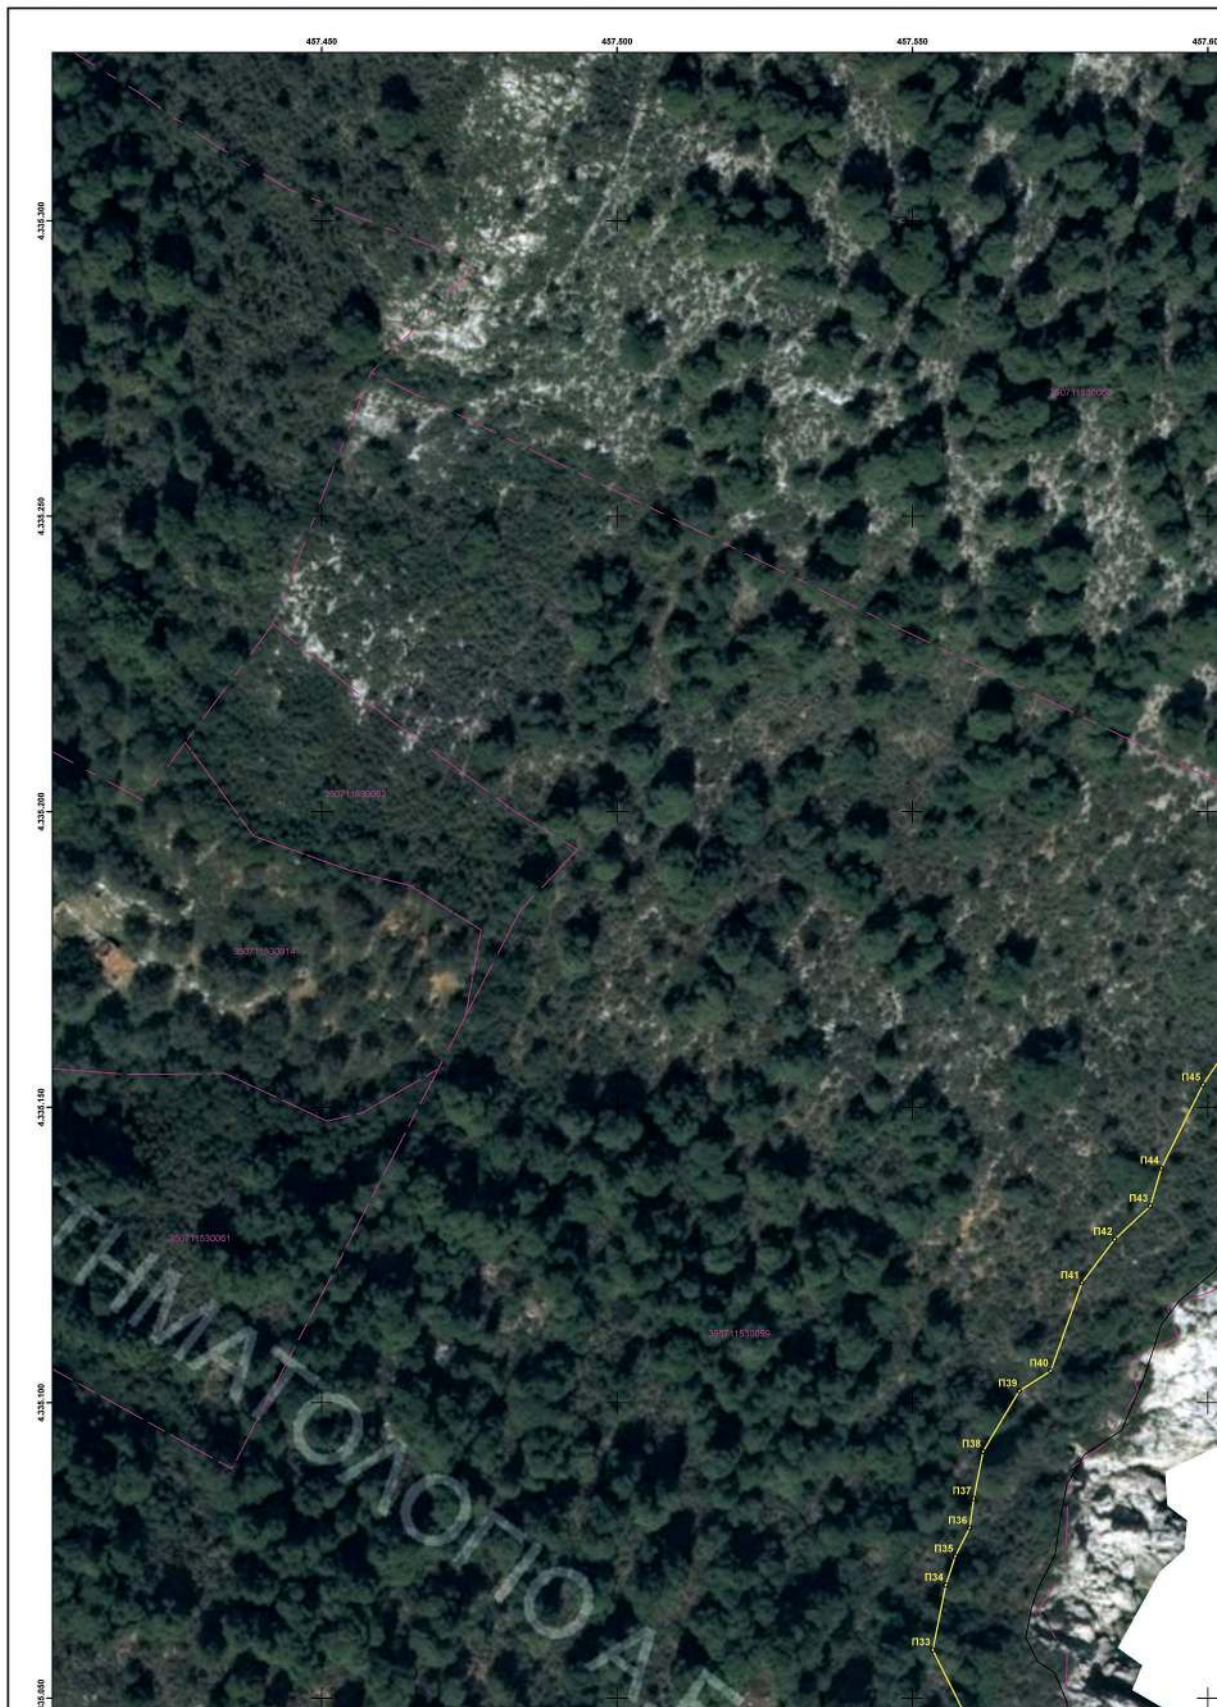


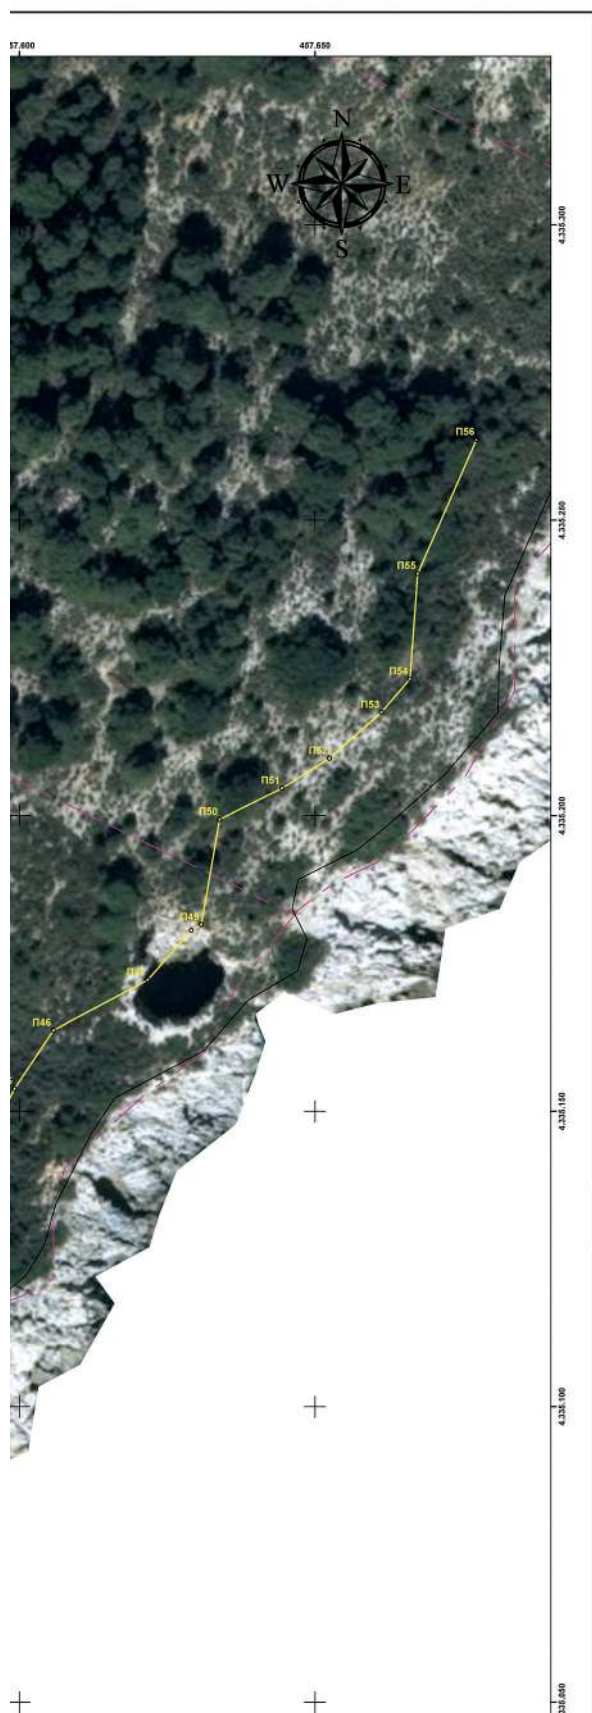

ΟΡΙΟΓΡΑΜΜΗ ΕΠΑΝΑΚΑΘΟΡΙΣΜΟΥ ΑΙΓΙΑΛΟΥ (ΠΟΑ)		
ΣΗΜΕΙΑ	X	Y
A1 (45)	457431.788	4334826.386
A2	457433.480	4334835.090

ΟΡΙΟΓΡΑΜΜΗ ΚΑΘΟΡΙΣΜΟΥ		
ΠΑΡΑΛΙΑΣ		
ΣΗΜΕΙΑ	X	Y
Π1 (45°)	457416.981	4334828.784
Π2	457418.323	4334835.725
Π3	457417.793	4334844.009
Π4	457417.586	4334851.504
Π5	457422.030	4334862.185
Π6	457431.939	4334865.600
Π7	457431.977	4334865.775
Π8	457438.806	4334877.833
Π9	457442.800	4334881.089
Π10	457447.066	4334892.698
Π11	457458.709	4334902.558
Π12	457464.939	4334909.578
Π13	457473.492	4334913.537
Π14	457483.208	4334920.654
Π15	457486.387	4334926.407
Π16	457507.402	4334943.801
Π17	457507.581	4334943.967
Π18	457507.055	4334950.890
Π19	457511.593	4334959.478
Π20	457521.682	4334965.024
Π21	457527.494	4334970.612
Π22	457527.581	4334974.347
Π23	457532.787	4334982.598
Π24	457536.037	4334984.520
Π25	457538.485	4334993.315
Π26	457544.203	4335004.867
Π27	457546.949	4335012.310
Π28	457551.895	4335022.036
Π29	457556.257	4335030.438
Π30	457558.563	4335037.455
Π31	457560.463	4335045.337
Π32	457559.515	4335045.969
Π33	457553.432	4335058.135
Π34	457555.624	4335069.097
Π35	457557.257	4335073.995
Π36	457559.645	4335078.771
Π37	457560.360	4335083.773
Π38	457561.951	4335091.729
Π39	457568.095	4335101.970
Π40	457573.418	4335105.383
Π41	457578.661	4335120.255
Π42	457584.201	4335127.642
Π43	457590.270	4335133.262
Π44	457592.110	4335139.701
Π45	457599.151	4335153.783
Π46	457605.762	4335163.700
Π47	457621.703	4335172.201
Π48	457629.085	4335180.555
Π49	457630.772	4335181.549
Π50	457633.880	4335199.376
Π51	457644.442	4335204.656
Π52	457652.490	4335209.722
Π53	457661.281	4335217.496
Π54	457666.097	4335223.146
Π55	457667.409	4335240.977
Π56	457677.364	4335263.666



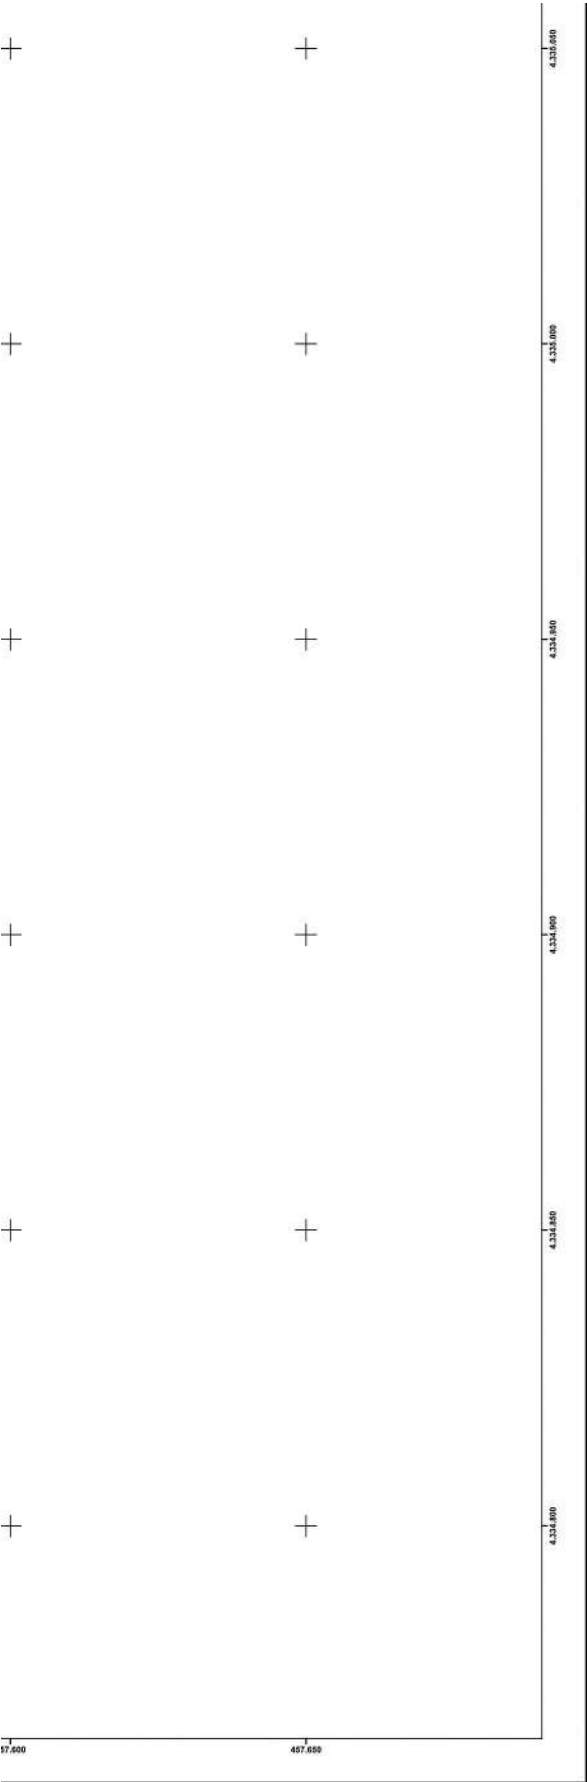

ΕΛΛΗΝΙΚΗ ΔΗΜΟΚΡΑΤΙΑ ΓΕΝΙΚΗ ΓΡΑΜΜΑΤΕΙΑ ΦΟΡΟΛΟΓΙΚΗΣ ΠΟΛΙΤΙΚΗΣ ΚΑΙ ΔΗΜΟΣΙΑΣ ΠΕΡΙΟΥΣΙΑΣ ΓΕΝ. Δ/ΝΣΗ ΔΗΜ. ΠΕΡΙΟΥΣΙΑΣ & ΚΟΙΝΟΦΕΛΩΝ ΠΕΡΙΟΥΣΙΩΝ ΚΤΗΜΑΤΙΚΗ ΥΠΗΡΕΣΙΑ ΜΑΓΝΗΣΙΑΣ																																	
ΘΕΜΑ	ΔΙΑΓΡΑΜΜΑ ΕΠΑΝΑΚΑΘΟΡΙΣΜΟΥ ΟΡΙΟΓΡΑΜΜΗΣ ΑΙΓΙΑΛΟΥ (ΠΟΑ) ΚΑΙ ΚΑΘΟΡΙΣΜΟΥ ΟΡΙΟΓΡΑΜΜΗΣ ΠΑΡΑΛΙΑΣ																																
ΘΕΣΗ	ΠΕΡΙΟΧΗ " ΠΟΥΝΤΑ-ΧΑΣΑΝΗ " ΤΟΥ ΔΗΜΟΥ ΣΚΙΑΘΟΥ ΝΟΜΟΥ ΜΑΓΝΗΣΙΑΣ																																
<u>ΥΠΟΜΝΗΜΑ</u> Το παρόν διάγραμμα συνοδεύει την από 9-2-2022 έκθεση της επιτροπής του αρ. 3 του ν.2971/2001. Οι συντεταγμένες των κορυφών των οριογραμμών δίνονται στο Ελληνικό Γεωδαιτικό Σύστημα Αναφοράς ΕΓΣΑ'87. <table><tr><td>— Οριογραμμή αιγιαλού</td><td>— Ισχύουσες οριογραμμές</td></tr><tr><td>— Οριογραμμή παραλίας</td><td>--- Καταργούμενη οριογραμμή (ΠΟΑ)</td></tr></table> <table><tr><td>Η ΠΡΟΕΔΡΟΣ</td><td>ΤΑ ΜΕΛΗ</td></tr><tr><td></td><td>2.</td></tr><tr><td></td><td>Η Μηχανικός της Κ.Υ.Μαγνησίας</td></tr><tr><td></td><td>3.</td></tr><tr><td>Η ΠΡΟΪΣΤΑΜΕΝΗ ΤΗΣ ΚΤΗΜΑΤΙΚΗΣ ΥΠΗΡΕΣΙΑΣ ΜΑΓΝΗΣΙΑΣ</td><td>Η Προϊσταμένη της Υπηρεσίας Δόμησης του Δήμου Σκιάθου</td></tr><tr><td></td><td>4.</td></tr><tr><td></td><td>Ο Λιμενάρχης Σκιάθου</td></tr><tr><td></td><td>5.</td></tr><tr><td></td><td>Ο Προϊστάμενος Δ/σης Π.Ε.ΧΩ. Θεσσαλίας της Α.Δ.Θ.ΣΤ.Ε.</td></tr></table> <table><tr><td>ΚΛΙΜΑΚΑ: 1: 500</td><td>ΧΡΟΝΟΛΟΓΙΑ: ΟΚΤΩΒΡΙΟΣ 2021</td><td>ΠΙΝΑΚΙΔΑ: 1</td></tr><tr><td colspan="2">ΘΕΩΡΗΘΗΚΕ</td><td>Η ΣΥΝΤΑΞΑΣΑ</td></tr><tr><td colspan="2">ΕΛΕΝΙ CHATZOGLOU 2022.03.01 13:19:59 +02'00'</td><td></td></tr></table>			— Οριογραμμή αιγιαλού	— Ισχύουσες οριογραμμές	— Οριογραμμή παραλίας	--- Καταργούμενη οριογραμμή (ΠΟΑ)	Η ΠΡΟΕΔΡΟΣ	ΤΑ ΜΕΛΗ		2.		Η Μηχανικός της Κ.Υ.Μαγνησίας		3.	Η ΠΡΟΪΣΤΑΜΕΝΗ ΤΗΣ ΚΤΗΜΑΤΙΚΗΣ ΥΠΗΡΕΣΙΑΣ ΜΑΓΝΗΣΙΑΣ	Η Προϊσταμένη της Υπηρεσίας Δόμησης του Δήμου Σκιάθου		4.		Ο Λιμενάρχης Σκιάθου		5.		Ο Προϊστάμενος Δ/σης Π.Ε.ΧΩ. Θεσσαλίας της Α.Δ.Θ.ΣΤ.Ε.	ΚΛΙΜΑΚΑ: 1: 500	ΧΡΟΝΟΛΟΓΙΑ: ΟΚΤΩΒΡΙΟΣ 2021	ΠΙΝΑΚΙΔΑ: 1	ΘΕΩΡΗΘΗΚΕ		Η ΣΥΝΤΑΞΑΣΑ	ΕΛΕΝΙ CHATZOGLOU 2022.03.01 13:19:59 +02'00'		
— Οριογραμμή αιγιαλού	— Ισχύουσες οριογραμμές																																
— Οριογραμμή παραλίας	--- Καταργούμενη οριογραμμή (ΠΟΑ)																																
Η ΠΡΟΕΔΡΟΣ	ΤΑ ΜΕΛΗ																																
	2.																																
	Η Μηχανικός της Κ.Υ.Μαγνησίας																																
	3.																																
Η ΠΡΟΪΣΤΑΜΕΝΗ ΤΗΣ ΚΤΗΜΑΤΙΚΗΣ ΥΠΗΡΕΣΙΑΣ ΜΑΓΝΗΣΙΑΣ	Η Προϊσταμένη της Υπηρεσίας Δόμησης του Δήμου Σκιάθου																																
	4.																																
	Ο Λιμενάρχης Σκιάθου																																
	5.																																
	Ο Προϊστάμενος Δ/σης Π.Ε.ΧΩ. Θεσσαλίας της Α.Δ.Θ.ΣΤ.Ε.																																
ΚΛΙΜΑΚΑ: 1: 500	ΧΡΟΝΟΛΟΓΙΑ: ΟΚΤΩΒΡΙΟΣ 2021	ΠΙΝΑΚΙΔΑ: 1																															
ΘΕΩΡΗΘΗΚΕ		Η ΣΥΝΤΑΞΑΣΑ																															
ΕΛΕΝΙ CHATZOGLOU 2022.03.01 13:19:59 +02'00'																																	

Η απόφαση αυτή με την έκθεση της Επιτροπής και το διάγραμμα, να δημοσιευθούν στην Εφημερίδας της Κυβερνήσεως.

Λάρισα, 25 Μαΐου 2022

Ο ασκών καθήκοντα Συντονιστή

Αποκεντρωμένης Διοίκησης

ΚΩΝΣΤΑΝΤΙΝΟΣ ΠΑΠΠΑΣ