



ΕΦΗΜΕΡΙΔΑ ΤΗΣ ΚΥΒΕΡΝΗΣΕΩΣ ΤΗΣ ΕΛΛΗΝΙΚΗΣ ΔΗΜΟΚΡΑΤΙΑΣ

10 Ιουνίου 2022

ΤΕΥΧΟΣ ΤΕΤΑΡΤΟ

Αρ. Φύλλου 400

ΠΕΡΙΕΧΟΜΕΝΑ

ΑΠΟΦΑΣΕΙΣ

1. Επικύρωση καθορισμού οριογραμμών τμήματος του υδατορέματος «ΟΜΒΡΙΑ» στην Κοινότητα Λιβανατών της Δημοτικής Ενότητας Δαφνουσίων του Δήμου Λοκρών της Π.Ε. Φθιώτιδας.
2. Αναγνώριση οδού που ενώνει την Επαρχιακή οδό 24 (Μάλεμε-Νέα Ρούματα) με τους οικισμούς Μετόχι Συριλίου, Γειτονιά Χριστιανά και Ζουνάκι Δήμου Πλατανιά, ως κύριας και μοναδικής δημοτικής οδού.

ΑΠΟΦΑΣΕΙΣ

Αριθμ. 103042

(1)

Επικύρωση καθορισμού οριογραμμών τμήματος του υδατορέματος «ΟΜΒΡΙΑ» στην Κοινότητα Λιβανατών της Δημοτικής Ενότητας Δαφνουσίων του Δήμου Λοκρών της Π.Ε. Φθιώτιδας.

Ο ΣΥΝΤΟΝΙΣΤΗΣ ΑΠΟΚΕΝΤΡΩΜΕΝΗΣ
ΔΙΟΙΚΗΣΗΣ ΘΕΣΣΑΛΙΑΣ - ΣΤΕΡΕΑΣ ΕΛΛΑΔΑΣ

Έχοντας υπόψη:

1. Το άρθρο 24 του Συντάγματος.
2. Το άρθρο 1 του ν. 1650/1986 (Α' 160).
3. Το άρθρο 280 του ν. 3852/2010 «Νέα Αρχιτεκτονική της Αυτοδιοίκησης και της Αποκεντρωμένης Διοίκησης - Πρόγραμμα Καλλικράτης» (Α' 87).
4. Το π.δ. 138/2010 «Οργανισμός της Αποκεντρωμένης Διοίκησης Θεσσαλίας - Στερεάς Ελλάδας» (Α' 231).
5. Τον ν. 4258/2014 «Διαδικασία οριοθέτησης και ρυθμίσεις ρεμάτων για τα υδατορέματα - ρυθμίσεις πολεοδομικής νομοθεσίας και άλλες διατάξεις» (Α' 94).
6. Την υπ' αρ. οικ. 14005/13-12017 κοινή υπουργική απόφαση «Τεχνικές προδιαγραφές σύνταξης του περιεχομένου του φακέλου οριοθέτησης κατ' εφαρμογή της παρ. 5 του άρθρου 2 του ν. 4258/2014 - Διευκρινίσεις για την εφαρμογή της διαδικασίας οριοθέτησης» (Β' 428).
7. Το υπ' αρ. οικ. 25430/1330/5-2-2021 έγγραφο της Διεύθυνσης Τεχνικών Έργων Π.Σ.Ε., με το οποίο διαβί-

βάστηκε θεωρημένος φάκελος τμηματικής οριοθέτησης του ρέματος του θέματος, όπως συντάχθηκε από την ίδια Υπηρεσία.

8. Το υπ' αρ. 52178/17-3-2021 έγγραφο προς την ΔΤΕ/ΠΣΕ, με το οποίο ενημερώνουμε την ως άνω υπηρεσία ότι θα πρέπει να τηρηθεί η διαδικασία περιβαλλοντικής αδειοδότησης για την οριοθέτηση του θέματος.

9. Την υπ' αρ. 77177/2025/5-5-2021 απόφαση της ΔΙΠΕΧΩΣ/ΠΣΕ, περί υπαγωγής σε Πρότυπες Περιβαλλοντικές Δεσμεύσεις, του έργου: «Μελέτη οριοθέτησης - διευθέτησης τμήματος του υδατορέματος «ΟΜΒΡΙΑ» στη Κοινότητα Λιβανατών της Δημοτικής Ενότητας Δαφνουσίων του Δήμου Λοκρών της ΠΕ Φθιώτιδας» (ΑΔΑ: Ψ2ΤΕ7ΛΗ-1ΔΝ).

10. Το υπ' αρ. 104587/25-5-2021 έγγραφο προς: α) τη Διεύθυνση Υδάτων, β) το Δασαρχείο Αταλάντης, γ) την ΕΦΑ Φθιώτιδας και δ) τον Δήμο Λοκρών, με το οποίο διαβιβάσαμε το φάκελο τμηματικής οριοθέτησης του εν λόγω ρέματος, για γνωμοδότηση επί αυτού.

11. Το υπ' αρ. 136194/5-7-2021 έγγραφο της Διεύθυνσης Υδάτων Στερεάς Ελλάδας (θετική γνωμοδότηση).

12. Το υπ' αρ. 141726/12-7-2021 έγγραφο της Διεύθυνσης Υδάτων Στερεάς Ελλάδας (θετική γνωμοδότηση).

13. Το υπ' αρ. 168079/17-8-2021 έγγραφο προς τον Δήμο Λοκρών, με το οποίο υπενθυμίζουμε την παράλειψη της γνωμοδότησής τους.

14. Το υπ' αρ. 23758/4-10-2021 έγγραφο του Δήμου Λοκρών, με το οποίο μας διαβίβασε απόσπασμα πρακτικού του Δ.Σ., με απόφαση επί της οριοθέτησης του θέματος, με την οποία δεν γνωμοδοτεί ούτε θετικά ούτε αρνητικά, έχοντας παρατηρήσεις επί αυτής.

15. Το υπ' αρ. 211089/11-10-2021 έγγραφο προς τη ΔΤΕ/ΠΣΕ, με το οποίο διαβιβάσαμε την ως άνω απόφαση του ΔΣ, προκειμένου να διατυπώσουν τις απόψεις τους επί των παρατηρήσεων σε αυτή.

16. Το υπ' αρ. 207220/6-10-2021 έγγραφο του Δασαρχείου Αταλάντης, επί της οριοθέτησης του θέματος, σύμφωνα με το οποίο οι εργασίες πραγματοποιούνται εντός μη δασικού χαρακτήρα εκτάσεων, μη υπαγόμενων στις διατάξεις της Δασικής Νομοθεσίας, οπότε η γνωμοδότηση παρέλκει των αρμοδιοτήτων του.

17. Το υπ' αρ. 233276/13729/25-11-2021 έγγραφο της ΔΤΕ/ΠΣΕ, με το οποίο διατυπώνουν τις απόψεις τους επί των παρατηρήσεων στην απόφαση του Δ.Σ. Λοκρών.

18. Το υπ' αρ. 261082/9-12-2021 έγγραφο προς τον Δήμο Λοκρών, με το οποίο ζητούμε στοιχεία νομιμότητας για τοιχείο ιδιοκτησίας Νίκου Νίκου που κατασκευάστηκε παραπλεύρως στο ρέμα Ομβριά, στην περιοχή της οριοθέτησης του θέματος.

19. Το υπ' αρ. 909/14-12-2021 έγγραφο του Δήμου Λοκρών, με το οποίο μας διαβιβάζει έκθεση αυτοψίας αυθαιρέτου και επιβολής προστίμου, ένσταση του Νίκου Νίκου και απόφαση ΣΥΠΟΘΑ, σχετικά με το εν λόγω τοιχείο.

20. Το υπ' αρ. 270350/21-12-2021 έγγραφο προς τον Δήμο Λοκρών, με το οποίο ζητούμε στοιχεία για την τελεσιδικία σχετικά με την ως άνω έκθεση αυτοψίας για τοιχείο ιδιοκτησίας Νίκου Νίκου.

21. Το υπ' αρ. 939/23-12-2021 έγγραφο του Δήμου Λοκρών, σύμφωνα με το οποίο, το τοιχείο ιδιοκτησίας Νίκου Νίκου είναι οριστικά αυθαίρετο και κατεδαφιστέο.

22. Το υπ' αρ. 17027/31-1-2022 έγγραφο προς τη ΔΤΕ/ΠΣΕ, με το οποίο ζητούμε να τροποποιήσει και επανυποβάλλει την οριοθέτηση του θέματος, χωρίς να λάβει υπόψη στους υδραυλικούς υπολογισμούς την αυθαίρετη κατασκευή.

23. Το υπ' αρ. 19507/700/21.4.2022 (αρ. πρωτ. ΔΙΠΕΧΩΣ: 78841/3-5-2022) έγγραφο της Διεύθυνσης Τεχνικών Έργων της Π.Σ.Ε., με το οποίο διαβιβάστηκε εκ νέου, θεωρημένος φάκελος τμηματικής οριοθέτησης του ρέματος του θέματος, όπως συντάχθηκε από την ίδια υπηρεσία.

24. Την υπ' αρ. 101952/31-5-2022 (ΑΔΑ:ΨΟΓ2ΟΡ10-ΞΝ6) απόφαση, καθορισμού οριογραμμών τμήματος του υδατορέματος «ΟΜΒΡΙΑ» στην Κοινότητα Λιβανατών της Δημοτικής Ενότητας Δαφνουσίων του Δήμου Λοκρών της Π.Ε. Φθιώτιδας.


25. Τα άρθρα 28 και 28Α του ν. 4325/2015 «Εκδημοκρατισμός της Διοίκησης-Καταπολέμηση Γραφειοκρατίας και Ηλεκτρονική Διακυβέρνηση. Αποκατάσταση αδικιών και άλλες διατάξεις» (Α' 47), όπως το τελευταίο προστέθηκε με το άρθρο 24 του ν. 4368/2016 «Μέτρα για την επιτάχυνση του κυβερνητικού έργου και άλλες διατάξεις» (Α' 21).

26. Την υπ' αρ. 92801/31-12-2020 απόφαση του Υφυπουργού Εσωτερικών «Αυτοδίκαιη απαλλαγή του Νικολάου Ντίτορα του Ευαγγέλου από τα καθήκοντα του Συντονιστή Αποκεντρωμένης Διοίκησης Θεσσαλίας - Στερεάς Ελλάδας και ορισμός Ασκούντος καθήκοντα Συντονιστή Αποκεντρωμένης Διοίκησης Θεσσαλίας - Στερεάς Ελλάδας» (Υ.Ο.Δ.Δ. 1094).


27. Το γεγονός ότι από τις κανονιστικές διατάξεις αυτής της απόφασης, δεν προκαλείται δαπάνη εις βάρος του κρατικού προϋπολογισμού ή του προϋπολογισμού του οικείου ΟΤΑ, αποφασίζουμε:


Την επικύρωση καθορισμού οριογραμμών τμήματος του υδατορέματος «ΟΜΒΡΙΑ» στην Κοινότητα Λιβανατών, της Δημοτικής Ενότητας Δαφνουσίων, του Δήμου Λοκρών της Π.Ε. Φθιώτιδας, με τις συντεταγμένες των κορυφών τους, οι οποίες σημειώνονται: α) με μπλε συνεχόμενη γραμμή, χωρίς την κατασκευή των έργων διευθέτησης και αναπαρίστανται επί του τοπογραφικού διαγράμματος, κλίμακας 1:500, με τίτλο «ΟΡΙΖΟΝΤΙΟΓΡΑΦΙΑ ΥΦΙΣΤΑΜΕΝΗΣ ΚΑΤΑΣΤΑΣΗΣ ΥΔΑΤΟΡΕΜΑΤΟΣ», Αρ. Σχεδίου Ο.1 και (β) με μπλε συνεχόμενη γραμμή, μετά την κατασκευή των έργων διευθέτησης και αναπαρίστανται επί του τοπογραφικού διαγράμματος, κλίμακας 1:500, με τίτλο «ΟΡΙΖΟΝΤΙΟΓΡΑΦΙΑ ΔΙΑΜΟΡΦΩΜΕΝΗΣ ΚΑΤΑΣΤΑΣΗΣ ΥΔΑΤΟΡΕΜΑΤΟΣ», Αρ. Σχεδίου Ο.2, και προέκυψαν από την υδραυλική μελέτη, η οποία συντάχθηκε και θεωρήθηκε από την Διεύθυνση Τεχνικών Έργων Περιφέρειας Στερεάς Ελλάδας.

Η ισχύς της απόφασης αυτής αρχίζει από τη δημοσίευσή της στην Εφημερίδα της Κυβερνήσεως.

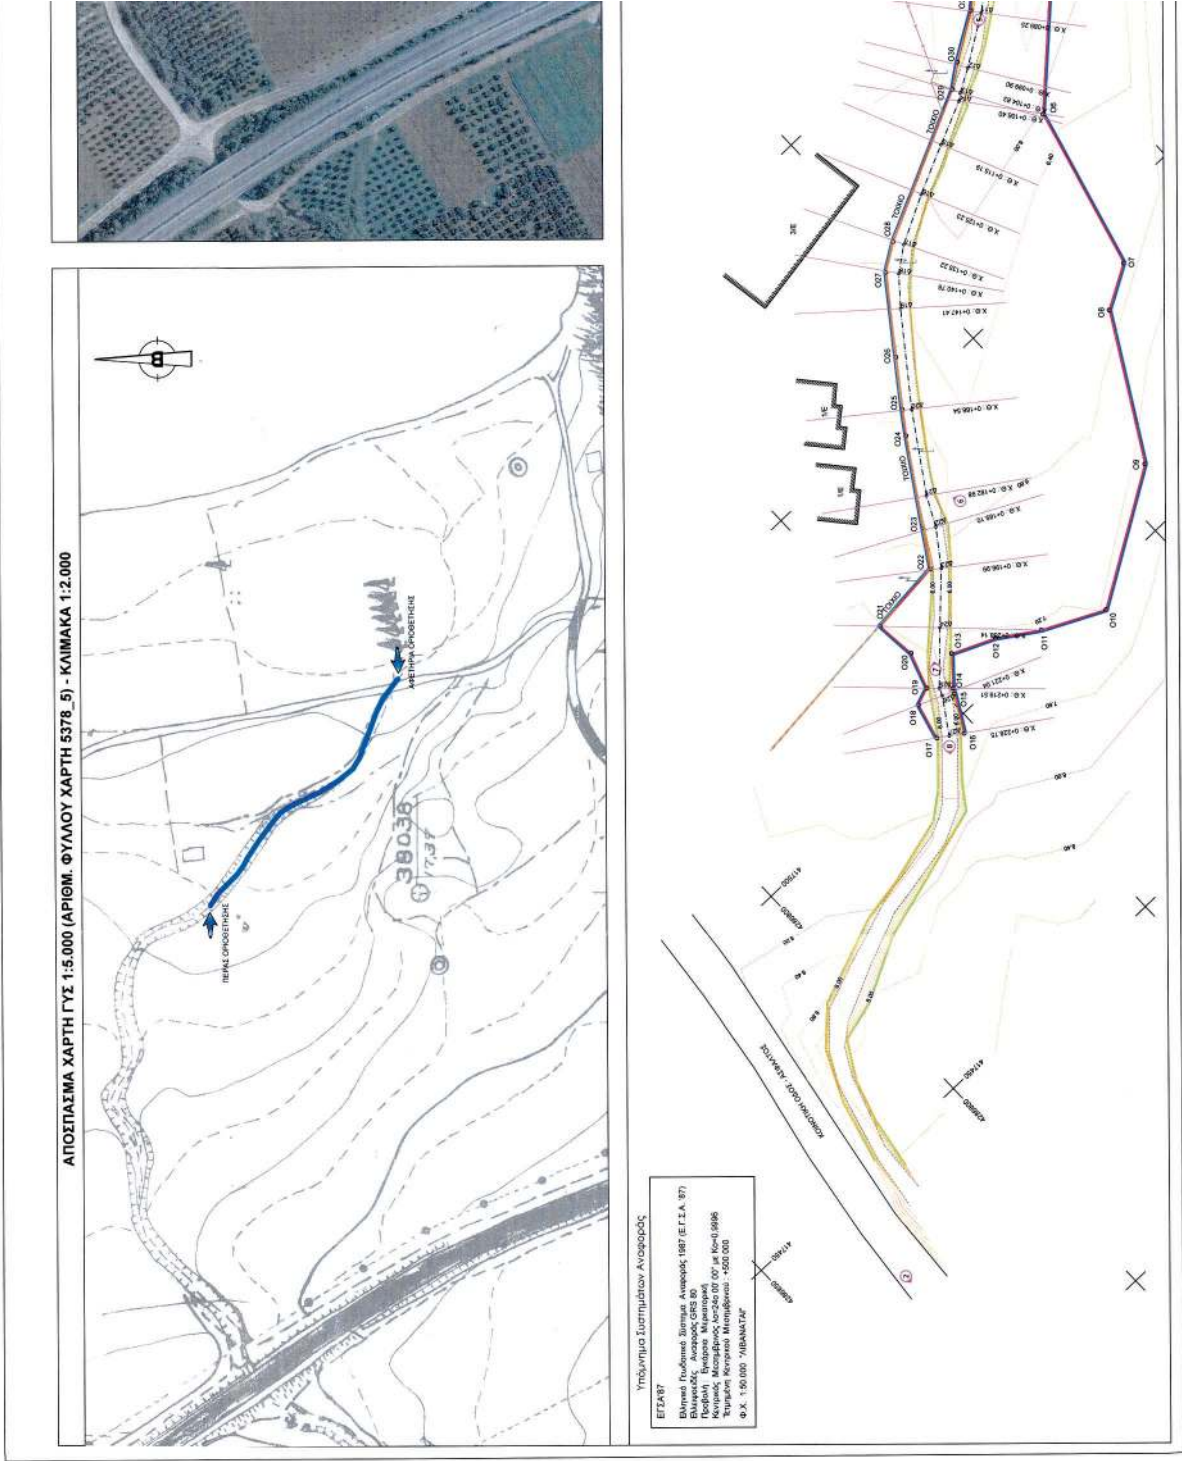

ΕΘΝΙΚΟ ΤΥΠΟΓΡΑΦΕΙΟ
Για τεχνικούς λόγους στο σχεδιάγραμμα,
από το ηλεκτρονικό αρχείο, έγινε
σμίκρυνση κατά ποσοστό **35%**

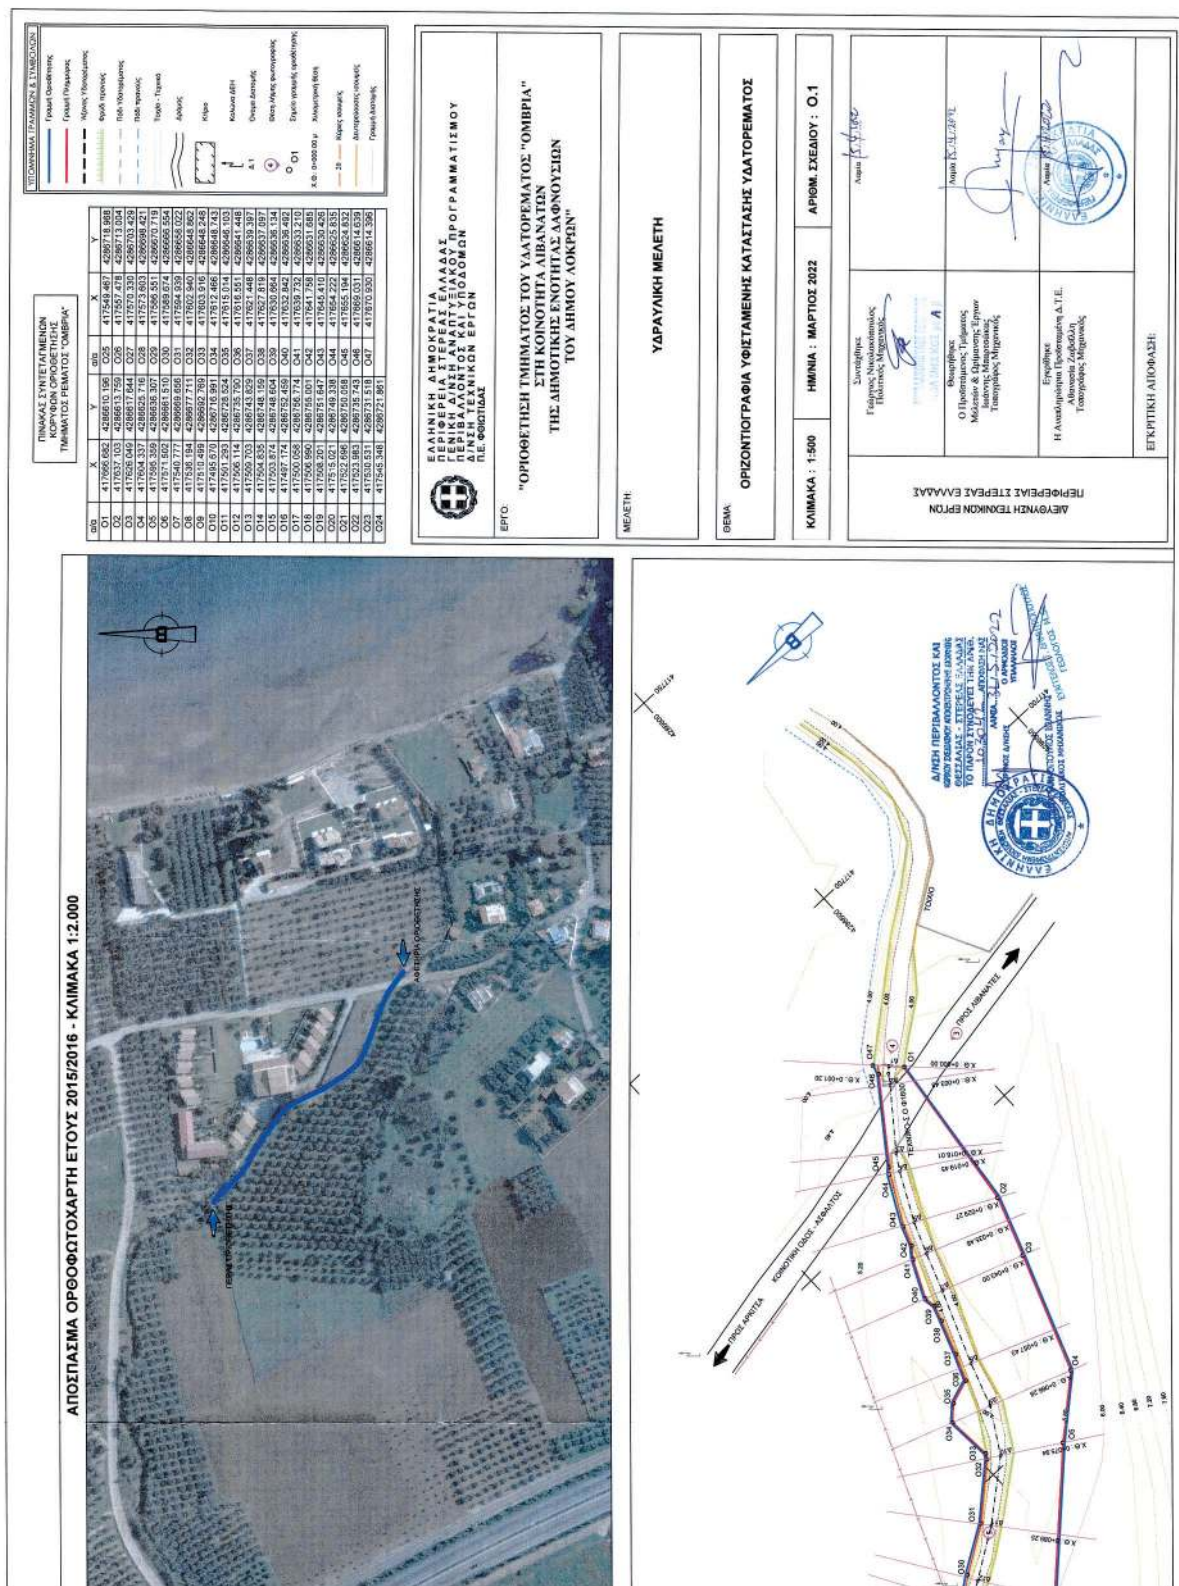

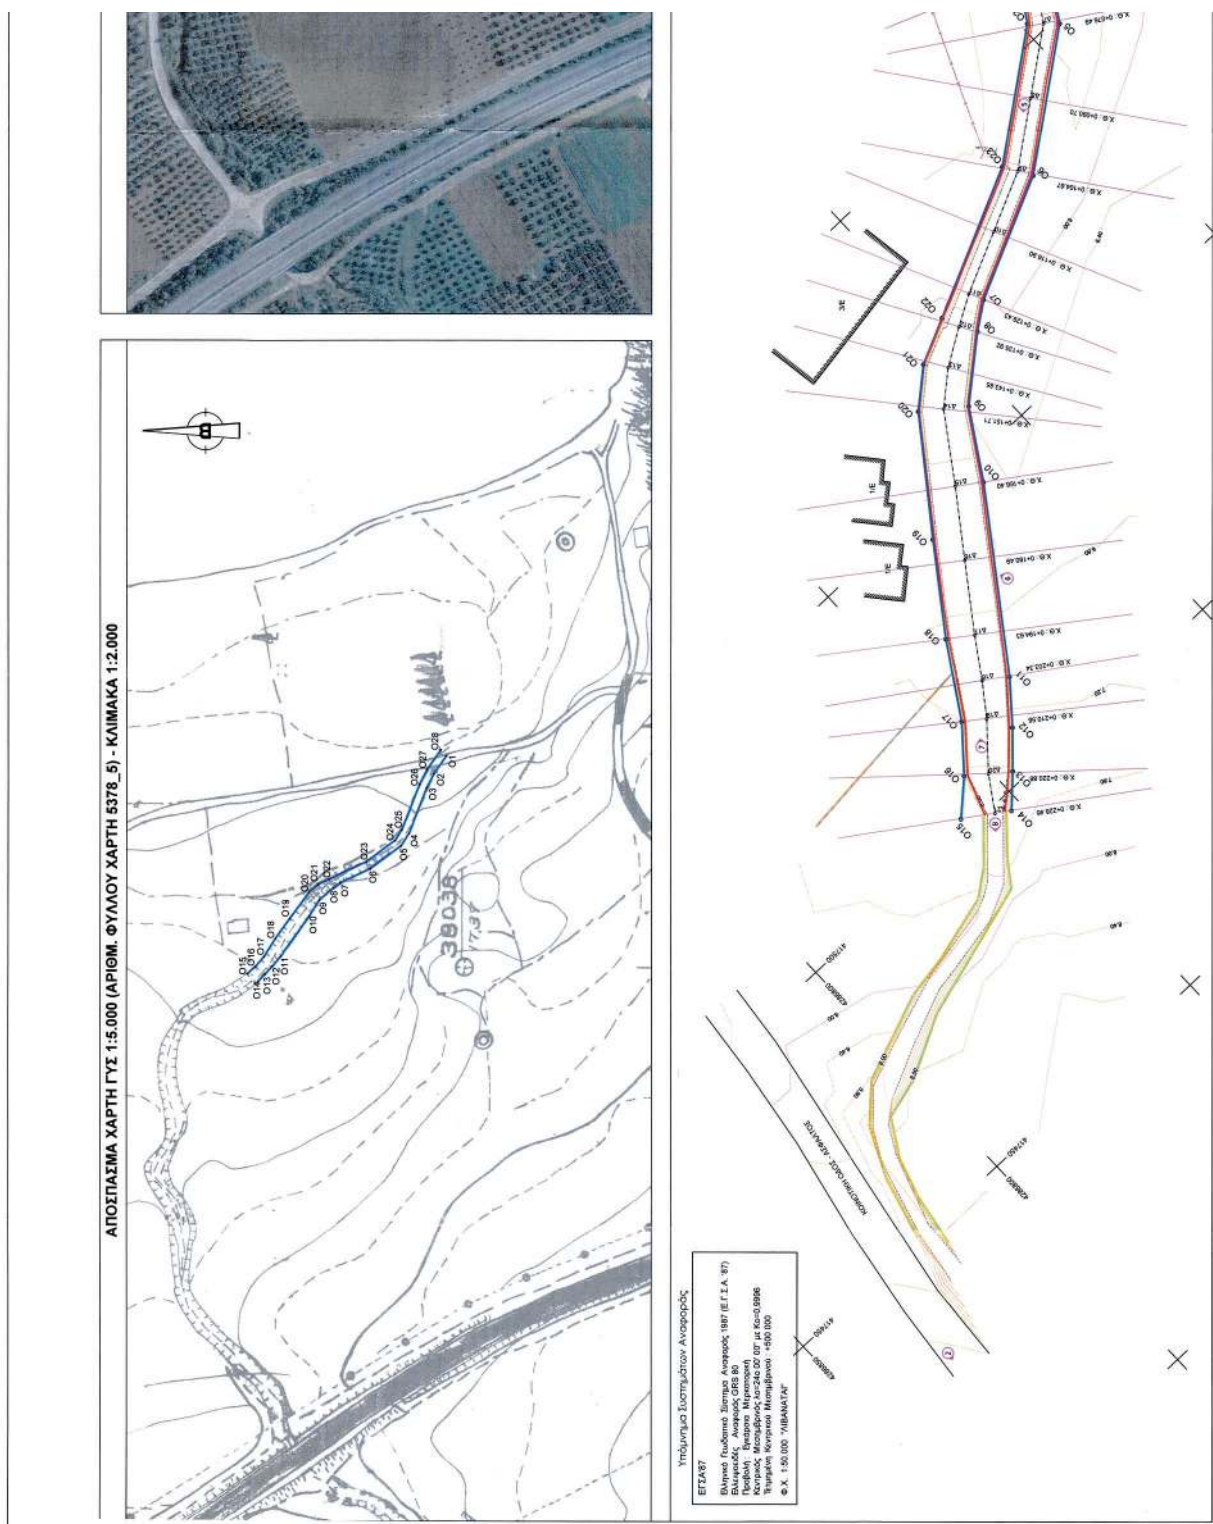

ΕΘΝΙΚΟ ΤΥΠΟΓΡΑΦΕΙΟ
Για τεχνικούς λόγους στο σχεδιάγραμμα,
από το ηλεκτρονικό αρχείο, έγινε
σμίκρυνση κατά ποσοστό **35%**

Η απόφαση αυτή να δημοσιευθεί στην Εφημερίδα της Κυβερνήσεως, μαζί με τα τοπογραφικά διαγράμματα και τους πίνακες συντεταγμένων των κορυφών των οριογραμμών του ρέματος, που τη συνοδεύουν.

Λαμία, 31 Μαΐου 2022

Ο Ασκών καθήκοντα Συντονιστή
Αποκεντρωμένης Διοίκησης
ΚΩΝΣΤΑΝΤΙΝΟΣ ΠΑΠΠΑΣ

Αριθμ. 1777

(2)

Αναγνώριση οδού που ενώνει την Επαρχιακή οδό 24 (Μάλεμε-Νέα Ρούματα) με τους οικισμούς Μετόχι Συριλίου, Γειτονιά Χριστιανά και Ζουνάκι Δήμου Πλατανιά, ως κύριας και μοναδικής δημοτικής οδού.

Η ΣΥΝΤΟΝΙΣΤΡΙΑ ΑΠΟΚΕΝΤΡΩΜΕΝΗΣ
ΔΙΟΙΚΗΣΗΣ ΚΡΗΤΗΣ

Έχοντας υπόψη:

1. Το άρθρο 20 του Κεφαλαίου Β του ν.δ. της 17-7-1923 «Περί σχεδίων πόλεων, κωμών και συνοικισμών του κράτους και οικοδομής αυτών» (Α' 228).

2. Το άρθρο 1 του π.δ. της 24-5-1985 «Τροποποίηση όρων και περιορισμών δόμησης των γηπέδων των κειμένων εκτός των ρυμοτομικών σχεδίων πόλεων και εκτός των ορίων των νομίμως υφιστάμενων προ του έτους 1923 οικισμών» (Δ' 270).

3. Τα άρθρα 280 και 283 του ν. 3852/2010 (Α' 87).

4. Την εγκ. 6/21-6-2011 του Υπουργείου Περιβάλλοντος, Ενέργειας και Κλιματικής Αλλαγής.

5. Την εγκύκλιο 104/1986 του Υπουργείου Περιβάλλοντος, Χωροταξίας και Δημοσίων Έργων.

6. Την εγκύκλιο 33/1989 του Υπουργείου Περιβάλλοντος, Χωροταξίας και Δημοσίων Έργων.

7. Την εγκύκλιο 13/1990.

8. Το π.δ. 136/2010 «Οργανισμός Αποκεντρωμένης Διοίκησης Κρήτης (Α' 229).

9. Την υπ' αρ. 14026/15-5-2017 (Υ.Ο.Δ.Δ. 250) απόφαση του Υπουργού Εσωτερικών για τον διορισμό Συντονίστριας Αποκεντρωμένης Διοίκησης Κρήτης.

10. Τις με ημερομηνία 16-8-2021 και 20-1-2022 αιτήσεις του Μενελάου Ξηρουχάκη.

11. Το υπ' αρ. 17944/22-12-2021 έγγραφο του Δήμου Πλατανιά.

12. Το υπ' αρ. 2864/28-01-2022 έγγραφο της υπηρεσίας Δόμησης Ν. Χανίων.

13. Την υπ' αρ. 98/2021 απόφαση του Δημοτικού Συμβουλίου του Δήμου Πλατανιά (ΑΔΑ: ΨΘ03ΩΞ5-Β6Η).

14. Την από 10-6-2021 Τεχνική έκθεση του Πολιτικού Μηχανικού Μενελάου Ξηρουχάκη.

15. Το από Ιούλιο 2021 σχέδιο Τ2, στο οποίο σημειώνεται ο υπόψη δρόμος σε απόσπασμα χάρτη Γ.Υ.Σ. κλίμακας 1:5000.

16. Την υπ' αρ. 7744/6646/4-11-1988 απόφαση του Νομάρχη Χανίων «Κατηγοριοποίηση και καθορισμός ορίων, όρων και περιορισμών δόμησης στους οικισμούς Συρίλι, Μετόχι Συριλίου και Ελληνικό της Κοινότητας Συριλίου της επαρχίας Κυδωνίας του Νομού Χανίων» (Δ' 830) και την υπ' αρ. 8083/6642/4-11-1988 απόφαση του Νομάρχη Χανίων «Κατηγοριοποίηση και καθορισμός ορίων, όρων και περιορισμών δόμησης στους οικισμούς Λίμνη και Ζουνάκι της Κοινότητας Ζουνακίου της επαρχίας Κυδωνίας του Νομού Χανίων» (Δ' 830).

17. Την πρόσφατη φωτογραφική τεκμηρίωση, όπως απεικονίζεται στο από Ιούλιο 2021 σχέδιο Τ3 το διάγραμμα λήψης φωτογραφιών.

18. Το υπ' αρ. 9406_1 διάγραμμα Γ.Υ.Σ. κλίμακας 1:5000, συμπεριλαμβανομένου του υπομνήματός του (χάρτης Τ1).

19. Το υπ' αρ. 351/11-03-2022 έγγραφο της Διεύθυνσης ΠΕΧΩΣ της Αποκεντρωμένης Διοίκησης Κρήτης, προς το Α ΣΥΠΟΘΑ ΠΕ Χανίων, με συνημμένη εισήγησή της.

20. Την ομόφωνη θετική γνωμοδότηση του Α ΣΥΠΟΘΑ ΠΕ Χανίων, όπως αναφέρεται στο 1ο/2022 πρακτικό, θέμα 5ο της συνεδρίασης της 14-04-2022, αποφασίζουμε:

Την αναγνώριση της οδού που ενώνει την Επαρχιακή οδό 24 (Μάλεμε-Νέα Ρούματα) με τους οικισμούς Μετόχι Συριλίου, Γειτονιά Χριστιανά και Ζουνάκι Δήμου Πλατανιά, και συγκεκριμένα τα τμήματα που βρίσκονται εκτός των ορίων των οικισμών, ως κύριας και μοναδικής δημοτικής οδού, όπως αυτή απεικονίζεται στο σχετικό (15) απόσπασμα διαγράμματος Γ.Υ.Σ. κλίμακας 1:5000, που συνοδεύει αναπόσπαστα την παρούσα απόφαση, θεωρημένο από την Υπηρεσία.

Η ισχύς της παρούσας αρχεται από τη δημοσίευσή της στην Εφημερίδα της Κυβερνήσεως.
Η απόφαση αυτή να δημοσιευθεί στην Εφημερίδα της Κυβερνήσεως.

Ηράκλειο, 19 Μαΐου 2022

Η Συντονίστρια Αποκεντρωμένης Διοίκησης

ΜΑΡΙΑ ΚΟΖΥΡΑΚΗ



ΕΘΝΙΚΟ ΤΥΠΟΓΡΑΦΕΙΟ

Το Εθνικό Τυπογραφείο αποτελεί δημόσια υπηρεσία υπαγόμενη στην Προεδρία της Κυβέρνησης και έχει την ευθύνη τόσο για τη σύνταξη, διαχείριση, εκτύπωση και κυκλοφορία των Φύλλων της Εφημερίδας της Κυβερνήσεως (ΦΕΚ), όσο και για την κάλυψη των εκτυπωτικών - εκδοτικών αναγκών του δημοσίου και του ευρύτερου δημόσιου τομέα (ν. 3469/2006/Α' 131 και π.δ. 29/2018/Α' 58).

1. ΦΥΛΛΟ ΤΗΣ ΕΦΗΜΕΡΙΔΑΣ ΤΗΣ ΚΥΒΕΡΝΗΣΕΩΣ (ΦΕΚ)

- Τα **ΦΕΚ σε ηλεκτρονική μορφή** διατίθενται δωρεάν στο **www.et.gr**, την επίσημη ιστοσελίδα του Εθνικού Τυπογραφείου. Όσα ΦΕΚ δεν έχουν ψηφιοποιηθεί και καταχωριστεί στην ανωτέρω ιστοσελίδα, ψηφιοποιούνται και αποστέλλονται επίσης δωρεάν με την υποβολή αίτησης, για την οποία αρκεί η συμπλήρωση των αναγκαίων στοιχείων σε ειδική φόρμα στον ιστότοπο **www.et.gr**.

- Τα **ΦΕΚ σε έντυπη μορφή** διατίθενται σε μεμονωμένα φύλλα είτε απευθείας από το Τμήμα Πωλήσεων και Συνδρομητών, είτε ταχυδρομικά με την αποστολή αιτήματος παραγγελίας μέσω των ΚΕΠ, είτε με ετήσια συνδρομή μέσω του Τμήματος Πωλήσεων και Συνδρομητών. Το κόστος ενός ασπρόμαυρου ΦΕΚ από 1 έως 16 σελίδες είναι 1,00 €, αλλά για κάθε επιπλέον οκτασέλιδο (ή μέρος αυτού) προσαυξάνεται κατά 0,20 €. Το κόστος ενός έγχρωμου ΦΕΚ από 1 έως 16 σελίδες είναι 1,50 €, αλλά για κάθε επιπλέον οκτασέλιδο (ή μέρος αυτού) προσαυξάνεται κατά 0,30 €. Το τεύχος Α.Σ.Ε.Π. διατίθεται δωρεάν.

• Τρόποι αποστολής κειμένων προς δημοσίευση:

Α. Τα κείμενα προς δημοσίευση στο ΦΕΚ, από τις υπηρεσίες και τους φορείς του δημοσίου, αποστέλλονται ηλεκτρονικά στη διεύθυνση **webmaster.et@et.gr** με χρήση προηγμένης ψηφιακής υπογραφής και χρονοσήμανσης.

Β. Κατ' εξαίρεση, όσοι πολίτες δεν διαθέτουν προηγμένη ψηφιακή υπογραφή μπορούν είτε να αποστέλλουν ταχυδρομικά, είτε να καταθέτουν με εκπρόσωπό τους κείμενα προς δημοσίευση εκτυπωμένα σε χαρτί στο Τμήμα Παραλαβής και Καταχώρισης Δημοσιευμάτων.

- Πληροφορίες, σχετικά με την αποστολή/κατάθεση εγγράφων προς δημοσίευση, την ημερήσια κυκλοφορία των Φ.Ε.Κ., με την πώληση των τευχών και με τους ισχύοντες τιμοκαταλόγους για όλες τις υπηρεσίες μας, περιλαμβάνονται στον ιστότοπο (**www.et.gr**). Επίσης μέσω του ιστότοπου δίδονται πληροφορίες σχετικά με την πορεία δημοσίευσης των εγγράφων, με βάση τον Κωδικό Αριθμό Δημοσιεύματος (ΚΑΔ). Πρόκειται για τον αριθμό που εκδίδει το Εθνικό Τυπογραφείο για όλα τα κείμενα που πληρούν τις προϋποθέσεις δημοσίευσης.

2. ΕΚΤΥΠΩΤΙΚΕΣ - ΕΚΔΟΤΙΚΕΣ ΑΝΑΓΚΕΣ ΤΟΥ ΔΗΜΟΣΙΟΥ

Το Εθνικό Τυπογραφείο ανταποκρινόμενο σε αιτήματα υπηρεσιών και φορέων του δημοσίου αναλαμβάνει να σχεδιάσει και να εκτυπώσει έντυπα, φυλλάδια, βιβλία, αφίσες, μπλοκ, μηχανογραφικά έντυπα, φακέλους για κάθε χρήση, κ.ά.

Επίσης σχεδιάζει ψηφιακές εκδόσεις, λογότυπα και παράγει οπτικοακουστικό υλικό.

Ταχυδρομική Διεύθυνση: Καποδιστρίου 34, τ.κ. 10432, Αθήνα

ΤΗΛΕΦΩΝΙΚΟ ΚΕΝΤΡΟ: 210 5279000 - fax: 210 5279054

ΕΞΥΠΗΡΕΤΗΣΗ ΚΟΙΝΟΥ

Πωλήσεις - Συνδρομές: (Ισόγειο, τηλ. 210 5279178 - 180)

Πληροφορίες: (Ισόγειο, Γρ. 3 και τηλεφ. κέντρο 210 5279000)

Παραλαβή Δημ. Ύλης: (Ισόγειο, τηλ. 210 5279167, 210 5279139)

Ωράριο για το κοινό: Δευτέρα ως Παρασκευή: 8:00 - 13:30

Ιστότοπος: **www.et.gr**

Πληροφορίες σχετικά με την λειτουργία του ιστότοπου: **helpdesk.et@et.gr**

Αποστολή ψηφιακά υπογεγραμμένων εγγράφων προς δημοσίευση στο ΦΕΚ: **webmaster.et@et.gr**

Πληροφορίες για γενικό πρωτόκολλο και αλληλογραφία: **grammateia@et.gr**

Πείτε μας τη γνώμη σας,

για να βελτιώσουμε τις υπηρεσίες μας, συμπληρώνοντας την ειδική φόρμα στον ιστότοπό μας.

