



ΕΦΗΜΕΡΙΔΑ ΤΗΣ ΚΥΒΕΡΝΗΣΕΩΣ ΤΗΣ ΕΛΛΗΝΙΚΗΣ ΔΗΜΟΚΡΑΤΙΑΣ

10 Ιουνίου 2022

ΤΕΥΧΟΣ ΤΕΤΑΡΤΟ

Αρ. Φύλλου 402

ΑΠΟΦΑΣΕΙΣ

Αριθμ. 1574

Επικύρωση καθορισμού των οριογραμμών τμήματος ρέματος στη θέση «Πετρές» Τ.Κ. Μέλαμπω Δ.Ε. Λάμπης Δ. Αγίου Βασιλείου Π.Ε. Ρεθύμνης.

Η ΣΥΝΤΟΝΙΣΤΡΙΑ ΑΠΟΚΕΝΤΡΩΜΕΝΗΣ
ΔΙΟΙΚΗΣΗΣ ΚΡΗΤΗΣ

Έχοντας υπόψη:

1. Τον ν. 3852/2010 «Νέα Αρχιτεκτονική της Αυτοδιοίκησης και της Αποκεντρωμένης Διοίκησης - Πρόγραμμα Καλλικράτης» (Α' 87).

2. Το π.δ. 136/2010 «Οργανισμός της Αποκεντρωμένης Διοίκησης Κρήτης» (Α' 229).

3. Τον ν. 4325/2015 «Εκδημοκρατισμός της Διοίκησης - Καταπολέμηση Γραφειοκρατίας και Ηλεκτρονική Διακυβέρνηση. Αποκατάσταση αδικιών και άλλες διατάξεις» (Α' 47) και συγκεκριμένα στην παρ. 1 του άρθρου 28 αυτού, με την οποία καταργείται η διάταξη της παρ. 2 του άρθρου 6 του ν. 3852/2010 (Α' 87) και σε κάθε Αποκεντρωμένη Διοίκηση συνιστάται θέση προϊσταμένου, που φέρει τον τίτλο «Συντονιστής Αποκεντρωμένης Διοίκησης», και το άρθρο 28Α, όπως αυτό προστέθηκε με το άρθρο 24 του ν. 4368/2016 (Α' 21).

4. Την υπ' αρ. 14026/2017 υπουργική απόφαση «Διορισμός της Μαρίας Κοζυράκη του Εμμανουήλ ως Συντονίστριας της Αποκεντρωμένης Διοίκησης Κρήτης» (Υ.Ο.Δ.Δ. 250).

5. Τον ν. 4258/2014 «Διαδικασία Οριοθέτησης και ρυθμίσεις θεμάτων για τα υδατορέματα - ρυθμίσεις Πολεοδομικής νομοθεσίας και άλλες διατάξεις» (Α' 94).

6. Τον ν. 2853/1922 «Περί υδραυλικών εν γένει έργων και αστυνομώσεων των δημόσιων υδάτων», όπως αυτές τροποποιήθηκαν με τις αντίστοιχες του ν.δ. 10/1923

και κωδικοποιήθηκαν από τις διατάξεις του π.δ. 18/1924 (Α' 61).

7. Την υπό στοιχεία Δ17γ/06/157/Φ.Ν.439.3/2006 απόφαση Υ.ΠΕ.ΧΩ.Δ.Ε. «Περιεχόμενο των τεχνικών εκθέσεων της παρ. 3α του άρθρου 6, των προκαταρκτικών μελετών του άρθρου 6 και των τεχνικών εκθέσεων της παρ. 4α του άρθρου 7 του ν. 3316/2005» (Β' 1611).

8. Την υπ' αρ. οικ. 140055/13-01-2017 κοινή υπουργική απόφαση «Τεχνικές προδιαγραφές σύνταξης του περιεχομένου του φακέλου οριοθέτησης κατ' εφαρμογή της παραγράφου 5 του άρθρου 2 του ν. 4258/2014 - Διευκρινίσεις για την εφαρμογή της διαδικασίας οριοθέτησης» (Β' 428).

9. Το υπ' αρ. 195851/05-07-2021 (ΠΕΧΩ: 2540/06-07-2021) έγγραφο της Διεύθυνσης Τεχνικών Έργων Π.Ε. Ρεθύμνης «Αποστολή θεωρημένης μελέτης οριστικής οριοθέτησης τμήματος ρέματος που βρίσκεται στη θέση «Πετρές», εκτός οικισμού Τ.Κ. Μέλαμπες, Δ.Ε. Λάμπης, Δήμου Αγ. Βασιλείου, Π.Ε. Ρεθύμνης», με συνημμένη υδραυλική μελέτη του έργου, μετά τον έλεγχο και την θεώρηση των τοπογραφικών διαγραμμάτων, της τεχνικής έκθεσης και των συνημμένων υδρολογικών και υδραυλικών μελετών, που συντάχθηκε και υπογράφηκε από τον Αγρονόμο Τοπογράφο Μηχανικό Ξεζωνάκη Στυλιανό.

10. Τη με ημερ. 22-10-2021 (ΠΕ.ΧΩ.: 4093/26-10-2021) αίτηση της Καλομοίρη Ελευθερίας, διά του μελετητή Αγρονόμου Τοπογράφου Μηχανικού Ξεζωνάκη Στυλιανού, με την οποία υποβάλλονται συνημμένα αντίγραφα της μελέτης προκειμένου για τη διαδικασία διαβούλευσης.

11. Το υπ' αρ. 4093/01-11-2021 έγγραφο της Υπηρεσίας μας, με το οποίο διαβιβάζεται η μελέτη στις προβλεπόμενες από το άρθρο 3 του ν. 4258/2014 υπηρεσίες προκειμένου να εκφράσουν τις τυχόν παρατηρήσεις τους επί του περιεχομένου της.

12. Το υπό στοιχεία ΥΠΠΟΑ/550798/30-11-2021 (ΠΕ.ΧΩ.: 4542/02-12-2021) έγγραφο της Υπηρεσίας Νεοτέρων Μνημείων και Τεχνικών Έργων Κρήτης, στο οποίο αναφέρεται ότι στο τμήμα του ρέματος προς οριοθέτηση, μετά από έλεγχο του αρχείου της Υπηρεσίας, δεν εντοπίστηκαν χαρακτηρισμένα μνημεία αρμοδιότητας της Υπηρεσίας και επομένως δεν διατυπώνονται αντιρρήσεις ως προς την εν λόγω οριοθέτηση του ρέματος.

13. Το υπ' αρ. 3266/23-12-2021 (ΠΕ.ΧΩ.: 4734/24-12-2021) έγγραφο της Διεύθυνσης Υδάτων Αποκεντρωμένης Διοίκησης Κρήτης με το οποίο η Υπηρεσία γνωμοδοτεί θετικά για το τμήμα της μελέτης που αφορά τους υδατικούς πόρους της περιοχής, και διευκρινίζει ότι δε γνωμοδοτεί για την υδραυλική μελέτη, τον καθορισμό των οριογραμμών και των γραμμών πλημμύρας του υδατορέματος.

14. Το υπό στοιχεία ΥΠΠΟΑ/οικ.554622/23-12-2021 (ΠΕ.ΧΩ.: 4739/24-12-2021) έγγραφο της Εφορείας Αρχαιοτήτων Ρεθύμνου, στο οποίο διατυπώνεται ότι για την εν λόγω οριοθέτηση δεν υπάρχει αντίρρηση από πλευράς Αρχαιολογικού Νόμου και αρμοδιότητας της Υπηρεσίας.

15. Το υπ' αρ. 147/03-02-2022 (ΠΕ.ΧΩ.: 354/3-2-2022) έγγραφο της Διεύθυνσης Συντονισμού και Επιθεώρησης Δασών, με το οποίο αποστέλλεται και η υπ' αρ. 4613/18-08-2021 γνωμοδότηση της Διεύθυνσης Δασών Ρεθύμνης Αποκεντρωμένης Διοίκησης Κρήτης, όπου η Υπηρεσία δε διατυπώνει αντιρρήσεις με την προτεινόμενη οριοθέτηση του εν λόγω τμήματος ρέματος, όπως αναφέρεται στην υπόψη θεωρημένη μελέτη, καθώς δεν προκύπτουν επεμβάσεις στις δασικού χαρακτήρα εκτάσεις που εποπτεύονται από την Υπηρεσία και εκτιμά ότι η προτεινόμενη συμβάλλει στην προστασία του οικοσυστήματος.

16. Την με ημερ. 03-05-2022 (ΠΕ.ΧΩ.: 1574/04-05-2022) αίτηση της Καλομοίρη Ελευθερίας, διά του Δρακούλη Μιχάλη, με την οποία διαβιβάζεται στην Υπηρεσία μας η υπ' αρ. 83/2022 απόφαση Δημοτικού Συμβουλίου Δήμου

Αγίου Βασιλείου, στην οποία το Δημοτικό Συμβούλιο αποφασίζει ομόφωνα υπέρ της εν λόγω οριοθέτησης.

17. Το γεγονός ότι από τις κανονιστικές διατάξεις της παρούσας απόφασης δεν προκαλείται δαπάνη εις βάρος του κρατικού προϋπολογισμού και του οικείου ΟΤΑ, αποφασίζουμε:

1. Επικυρώνουμε τις οριογραμμές τμήματος ρέματος μήκους 120μ. περίπου που βρίσκεται στη θέση «Πετρές» Τ.Κ. Μέλαμπων Δ.Ε. Λάμπης Δήμου Αγίου Βασιλείου Π.Ε. Ρεθύμνης, όπως αυτές αποτυπώνονται στο οριζοντιογραφικό και υψομετρικό διάγραμμα (Αρ. Σχεδίου: 10) με ημερομηνία Ιούνιος 2021 και κλ:1:200 που υπογράφεται από τον Αγρονόμο Τοπογράφο Μηχανικό Ξεζωνάκη Στυλιανό.

Ο καθορισμός των οριογραμμών στηρίχτηκε στην υδραυλική μελέτη του ιδίου μελετητή μηχανικού.

Τα δεδομένα για τους υδραυλικούς υπολογισμούς της μελέτης θεωρήθηκαν από την Διεύθυνση Τεχνικών Έργων Π.Ε. Ρεθύμνης.


Οι οριογραμμές του παραπάνω ρέματος υλοποιούνται από τις πολυγωνικές γραμμές που ορίζουν τα σημεία: 35 (X=559853,92, Ψ=3884227,32, ΕΓΣΑ 87), 36, 37, ... 48, 49, 50 (X=559864,09, Ψ=3884114,10, ΕΓΣΑ 87) για τη δεξιά οριογραμμή, και τα σημεία 65 (X=559873,30, Ψ=3884235,18, ΕΓΣΑ 87), 64, 63, ... 53, 52, 51 (X=559883,82, Ψ=3884124,86, ΕΓΣΑ 87) για την αριστερή οριογραμμή.

Τα παραπάνω σημεία είναι αποτυπωμένα στο προαναφερόμενο διάγραμμα οριοθέτησης και περιέχονται σε αυτό με τις συντεταγμένες τους (Σύστημα συντεταγμένων είναι το ΕΓΣΑ '87).


2. Η παρούσα απόφαση δεν υπεισέρχεται σε ιδιοκτησιακά θέματα. Η Κτηματική Υπηρεσία Ρεθύμνου του Υπουργείου Οικονομικών, στην οποία κοινοποιείται η παρούσα, παρακαλείται για τις τυχόν δικές της ενέργειες λόγω αρμοδιότητας.

3. Η ισχύς της απόφασης αρχίζει από τη δημοσίευσή της στην Εφημερίδα της Κυβερνήσεως.

ΕΘΝΙΚΟ ΤΥΠΟΓΡΑΦΕΙΟ
Για τεχνικούς λόγους στο σχεδιάγραμμα,
από το ηλεκτρονικό αρχείο, έγινε
σμίκρυνση κατά ποσοστό **35%**

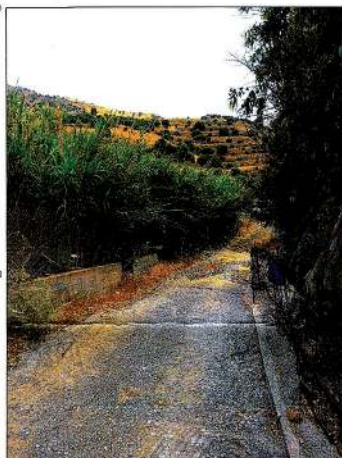


ΦΩΤΟΓΡΑΦΙΑ 1

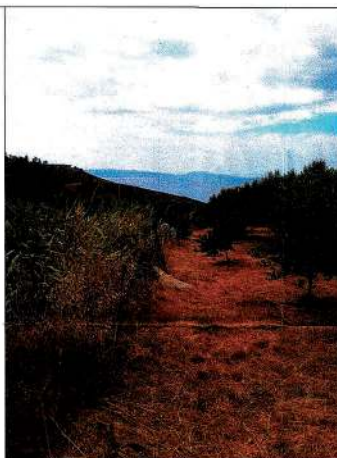


ΦΩΤΟΓΡΑΦΙΑ 2




ΦΩΤΟΓΡΑΦΙΑ 3

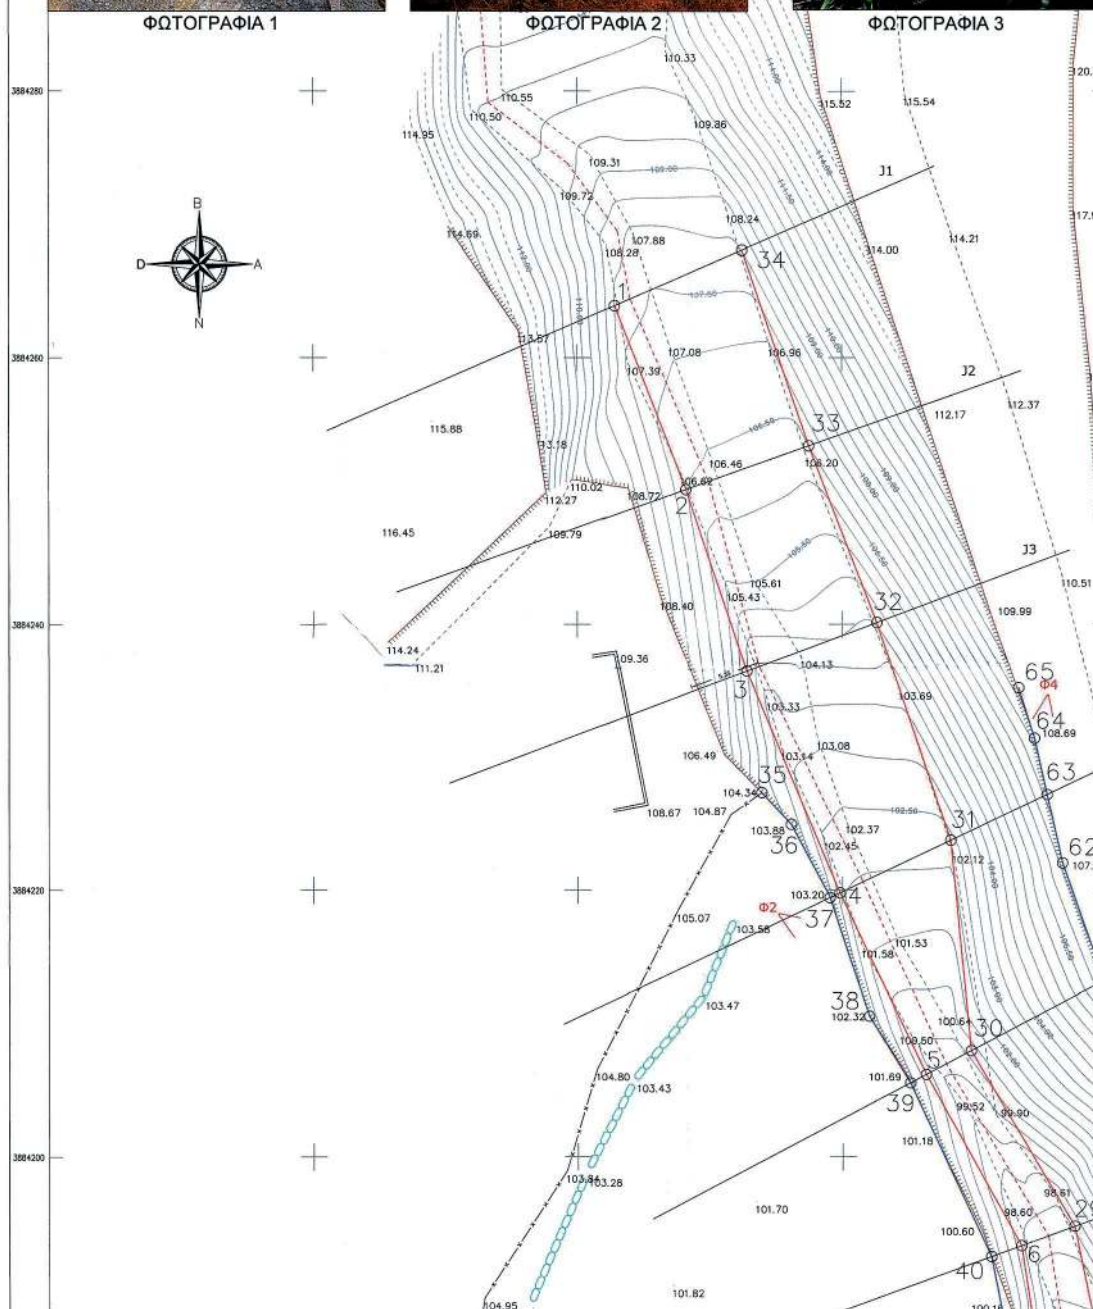


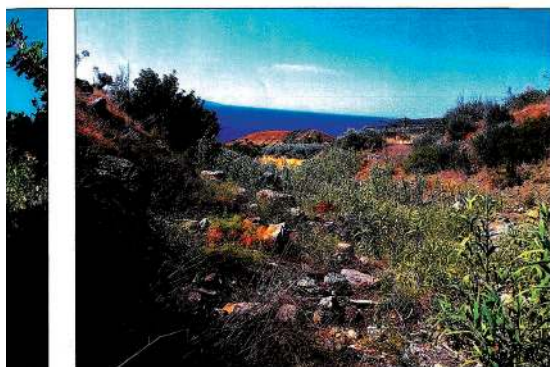


ΦΩΤΟΓΡΑΦΙΑ 4

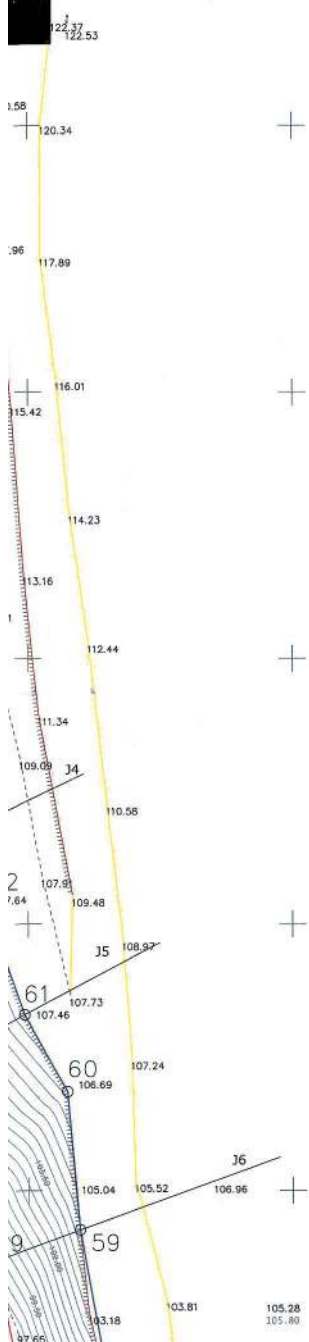


ΑΠΟΣΠΑΣΜΑ ΧΑΡΤΗ ΓΥΣ 9534/07 ΚΛ1:5000

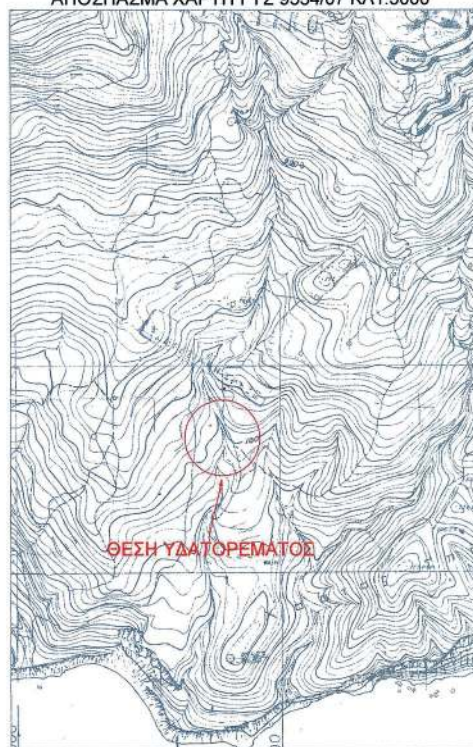

ΠΙΝΑΚΑΣ ΣΥΝΤΕΤΑΓΜΕΝΩΝ ΓΡΑΜΜΩΝ ΠΛΗΜΕΤΩΣ				ΠΙΝΑΚΑΣ ΣΥΝΤΕΤΑΓΜΕΝΩΝ ΓΡΑΜΜΩΝ ΟΡΙΣΘΕΤΗΣΗΣ ΡΕΜΑΤΟΣ			
Σημεία	Χ	Υ	Πλάτος	Σημεία	Χ	Υ	Πλάτος
1	559842.81	3884263.91	14.80	35	559853.92	3884227.32	3.26
2	559848.21	3884250.13	14.42	36	559856.14	3884224.83	6.21
3	559852.80	3884236.46	18.08	37	559859.04	3884219.44	9.37
4	559859.80	3884219.80	15.09	38	559862.01	3884210.56	5.89
5	559866.29	3884206.17	14.72	39	559865.1	3884203.55	14.4
6	559873.46	3884193.31	15.34	40	559871.10	3884192.5	14.75
7	559875.76	3884178.15	10.78	41	559874.02	3884178.02	10.73
8	559876.37	3884167.39	11.47	42	559875.08	3884167.35	9.32
9	559877.58	3884155.98	11.04	43	559876.06	3884158.08	2.38
10	559880.88	3884145.45	6.67	44	559876.64	3884153.77	11.02
11	559881.30	3884138.79	8.30	45	559879.38	3884145.1	6.14
12	559878.40	3884131.02	6.88	46	559879.61	3884138.96	7.65
13	559873.91	3884125.80	9.84	47	559877.31	3884133.67	6.5
14	559867.05	3884118.75	10.01	48	559872.74	3884127.05	11.02
15	559868.81	3884108.90	8.27	49	559864.89	3884119.32	5.28
16	559866.37	3884100.99	12.17	50	559864.09	3884114.1	22.48
17	559870.64	3884089.59	6.98	51	559863.82	3884124.86	4.7

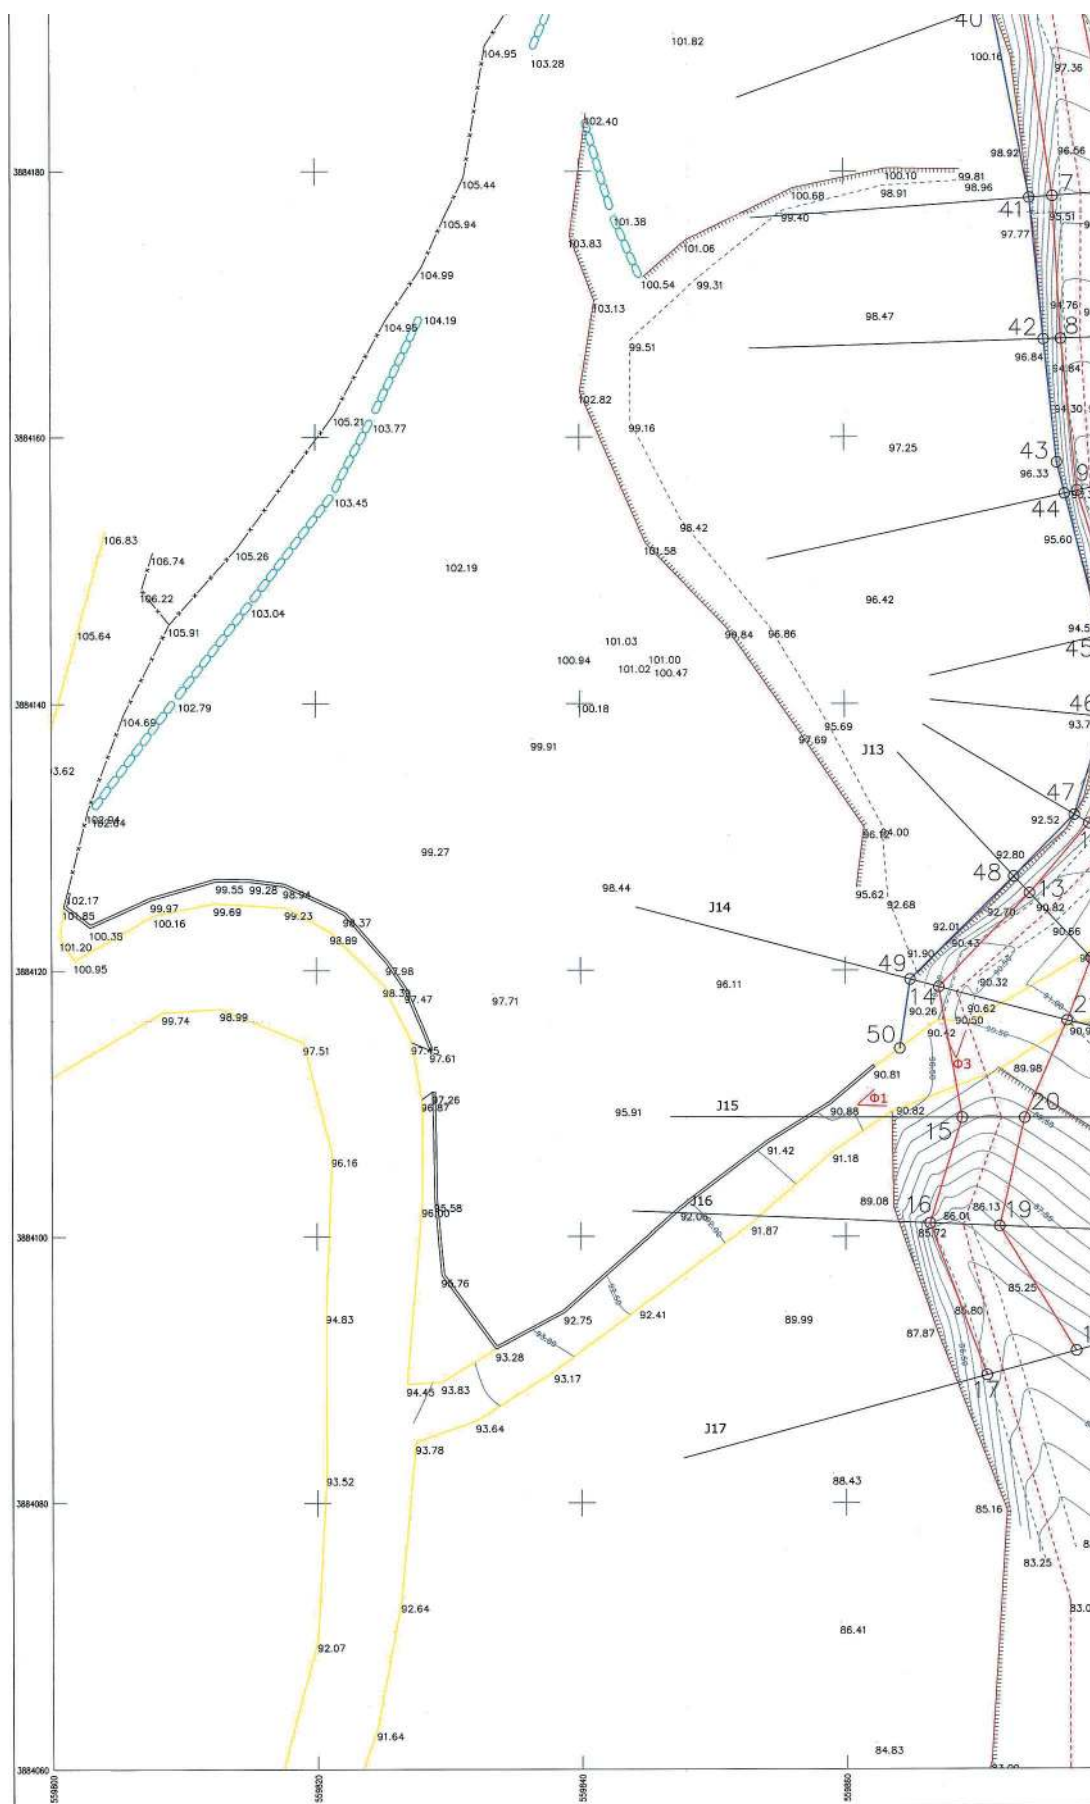

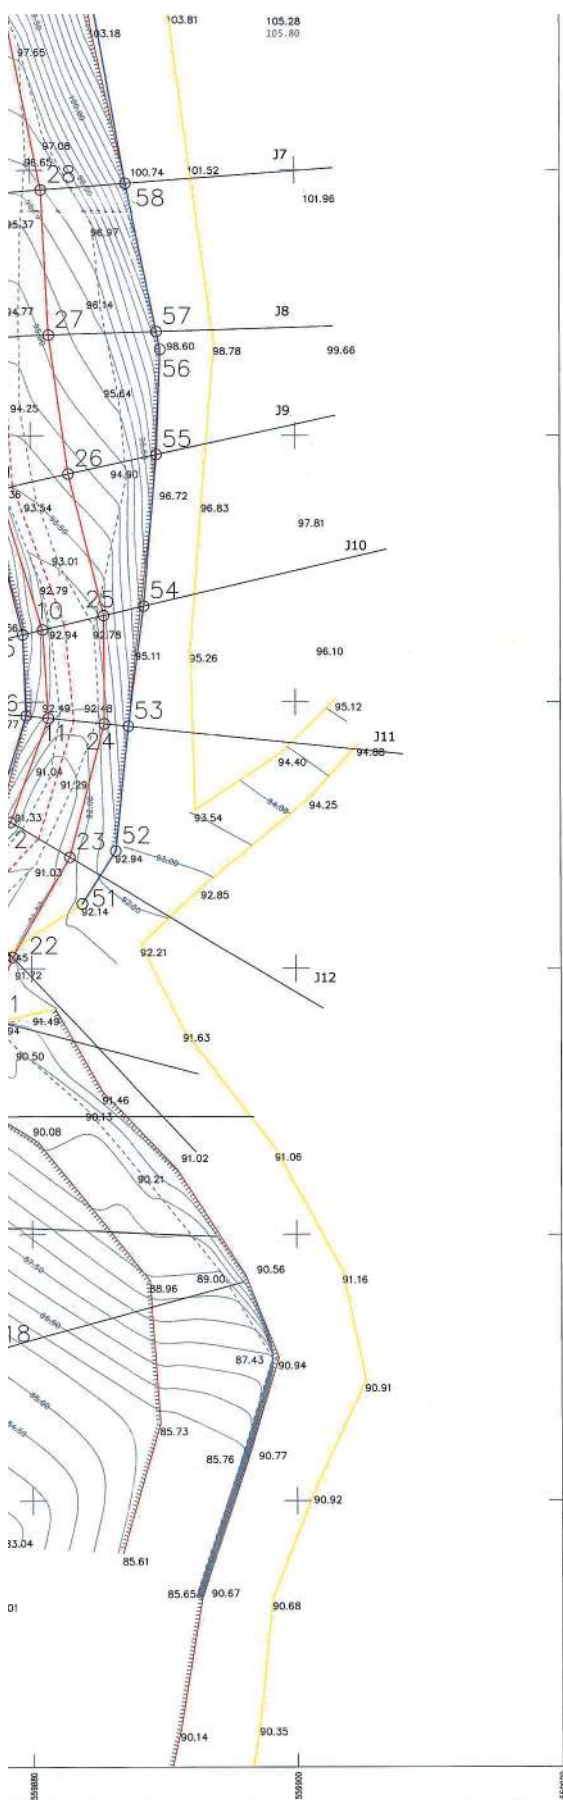

14	559867.05	3884118.73	10.01	48	559872.74	3884127.05	11.02
15	559868.81	3884108.90	8.27	49	559864.89	3884119.32	5.28
16	559866.37	3884100.99	12.17	50	559864.09	3884114.1	22.48
17	559870.64	3884089.59	6.98	51	559883.82	3884124.86	4.7
18	559877.37	3884091.42	10.99	52	559886.36	3884128.82	9.41
19	559871.61	3884100.77	8.33	53	559887.35	3884138.18	9.12
20	559873.51	3884108.88	8.00	54	559888.55	3884147.22	11.4
21	559876.72	3884116.21	5.02	55	559889.53	3884158.57	7.88
22	559878.54	3884120.89	8.64	56	559889.82	3884166.45	1.37
23	559882.88	3884128.36	10.35	57	559889.54	3884167.79	11.46
24	559885.52	3884138.36	8.15	58	559887.19	3884179	18.37
25	559885.49	3884146.51	10.93	59	559883.08	3884187.07	10.45
26	559882.85	3884157.12	10.52	60	559882.94	3884207.47	6.59
27	559881.38	3884167.54	11.00	61	559879.71	3884213.21	9.34
28	559880.79	3884178.53	16.57	62	559876.59	3884222.01	5.27
29	559877.47	3884194.76	15.32	63	559875.44	3884227.15	4.34
30	559869.68	3884207.95	15.85	64	559874.49	3884231.39	3.97
31	559868.16	3884223.73	17.32	65	559873.3	3884235.18	20.92
32	559862.61	3884240.13	14.23				
33	559817.48	3884251.40	15.32				
34	559852.45	3884268.08	10.51				

ΥΠΟΜΝΗΜΑ ΣΥΜΒΟΛΩΝ	
	ΜΑΝΑΡΟΤΕΙΧΟΣ
	ΣΕΡΩΣΙΑ
	ΓΡΑΜΜΗ ΟΡΙΟΘΕΤΗΣΗΣ
	ΓΡΑΜΜΗ ΠΛΗΜΜΥΡΑΣ
	ΜΗ ΥΔΟΠΟΙΗΜΕΝΟ ΟΡΙΟ ΙΔΙΟΚΤΗΣΙΑΣ
	ΣΥΡΜΑΤΟΣΙΔΕΜΑ
	ΦΥΓΑΙ ΠΡΑΝΟΥΣ
	ΠΛΑΙ ΠΡΑΝΟΥΣ
	257.63 ΥΨΗΤΑΙΜΕΝΟ ΥΨΟΜΕΤΡΟ
	Όσα άλλα ως προς ποσοστά

ΓΡΑΦΕΙΟ ΜΕΛΕΤΩΝ ΕΡΓΩΝ ΥΠΟΔΟΜΗΣ ΞΕΣΟΝΑΚΗΣ ΣΤΕΛΙΟΣ ΤΟΠΟΓΡΑΦΟΣ ΜΗΧΑΝΙΚΟΣ Ε.Μ.Π. ΠΑΠΑΝΑΣΤΑΣΙΟΥ 3Α ΡΕΘΥΜΝΟ Τ.Κ. 74100 ΤΗΛ. 2831027819 ΦΑΞ 2831040000 email: skezon@otenet.gr	
ΘΕΜΑ ΟΡΙΟΘΕΤΗΣΗ ΡΕΜΑΤΟΣ ΟΡΙΖΟΝΤΙΟΓΡΑΦΙΚΟ ΚΑΙ ΥΨΟΜΕΤΡΙΚΟ ΔΙΑΓΡΑΜΜΑ	
ΕΡΓΟΔΟΤΗΣ ΚΑΛΟΜΟΙΡΗ ΕΛΕΥΘΕΡΙΑ	
ΘΕΣΗ ΡΕΜΑΤΟΣ ΔΗΜΟΣ ΑΓΙΟΥ ΒΑΣΙΛΕΙΟΥ ΔΗΜΟΤΙΚΗ ΕΝΟΤΗΤΑ ΛΑΜΠΗΣ ΚΟΙΝΟΤΗΤΑ ΜΕΛΑΜΠΕΣ ΤΟΠΟΝΥΜΙΟ ΠΕΤΡΕΣ	
ΚΛΙΜΑΚΑ 1/200	ΑΡ. ΣΧΕΔΙΟΥ: 10
ΗΜΕΡΟΜΗΝΙΑ ΙΟΥΝΙΟΣ 2021	
ΣΥΝΤΑΞΑΣ ΣΤΥΛΙΑΝΟΣ Γ. ΞΕΣΟΝΑΚΗΣ ΜΕΛΕΤΕΣ ΣΧΕΔΙΑΣΜΟΥ ΔΡΑΚΟΥΛΗΣ ΜΗΧΑΝΟΛΟΓΟΤΕΧΝΗΤΩΝ ΠΑΡΑΛΟΤΕΛΕΙΑ ΙΟΥΝΙΟΣ 2021 10 ΟΡΙΟΘΕΤΗΣΗ ΡΕΜΑΤΟΣ	
ΕΛΕΥΘΕΡΙΑ ως προς την οριοθέτηση ρέματος	ΕΓΚΡΙΘΗΚΕ Η αναπληρώτρια πρόλη Τμήματος Δομών Περιφέρειας Δ.Τ.Ε. ΠΕ Ρεθύμνης
ΕΛΕΥΘΕΡΙΑ ως προς την οριοθέτηση ρέματος	ΕΓΚΡΙΘΗΚΕ Η αναπληρώτρια πρόλη Δ/σης Τεχνικών Έργων ΠΕ Ρεθύμνης
Ζωρμπίκη Μαρία Πολιτικός Μηχανικός Α βαθμού	
Ραυτοπούλη Ελένη Πολιτικός Μηχανικός Α βαθμού	

Η απόφαση αυτή, με τη συνημμένη οριζοντιογραφία οριοθέτησης τμήματος ρέματος, να δημοσιευθούν στην Εφημερίδα της Κυβερνήσεως.

Ηράκλειο, 20 Μαΐου 2022

Η Συντονίστρια Αποκεντρωμένης Διοίκησης

ΜΑΡΙΑ ΚΟΖΥΡΑΚΗ



ΕΘΝΙΚΟ ΤΥΠΟΓΡΑΦΕΙΟ

Το Εθνικό Τυπογραφείο αποτελεί δημόσια υπηρεσία υπαγόμενη στην Προεδρία της Κυβέρνησης και έχει την ευθύνη τόσο για τη σύνταξη, διαχείριση, εκτύπωση και κυκλοφορία των Φύλλων της Εφημερίδας της Κυβερνήσεως (ΦΕΚ), όσο και για την κάλυψη των εκτυπωτικών - εκδοτικών αναγκών του δημοσίου και του ευρύτερου δημόσιου τομέα (ν. 3469/2006/Α' 131 και π.δ. 29/2018/Α' 58).

1. ΦΥΛΛΟ ΤΗΣ ΕΦΗΜΕΡΙΔΑΣ ΤΗΣ ΚΥΒΕΡΝΗΣΕΩΣ (ΦΕΚ)

- Τα **ΦΕΚ σε ηλεκτρονική μορφή** διατίθενται δωρεάν στο **www.et.gr**, την επίσημη ιστοσελίδα του Εθνικού Τυπογραφείου. Όσα ΦΕΚ δεν έχουν ψηφιοποιηθεί και καταχωριστεί στην ανωτέρω ιστοσελίδα, ψηφιοποιούνται και αποστέλλονται επίσης δωρεάν με την υποβολή αίτησης, για την οποία αρκεί η συμπλήρωση των αναγκαίων στοιχείων σε ειδική φόρμα στον ιστότοπο **www.et.gr**.
- Τα **ΦΕΚ σε έντυπη μορφή** διατίθενται σε μεμονωμένα φύλλα είτε απευθείας από το Τμήμα Πωλήσεων και Συνδρομητών, είτε ταχυδρομικά με την αποστολή αιτήματος παραγγελίας μέσω των ΚΕΠ, είτε με ετήσια συνδρομή μέσω του Τμήματος Πωλήσεων και Συνδρομητών. Το κόστος ενός ασπρόμαυρου ΦΕΚ από 1 έως 16 σελίδες είναι 1,00 €, αλλά για κάθε επιπλέον οκτασέλιδο (ή μέρος αυτού) προσαυξάνεται κατά 0,20 €. Το κόστος ενός έγχρωμου ΦΕΚ από 1 έως 16 σελίδες είναι 1,50 €, αλλά για κάθε επιπλέον οκτασέλιδο (ή μέρος αυτού) προσαυξάνεται κατά 0,30 €. Το τεύχος Α.Σ.Ε.Π. διατίθεται δωρεάν.

• Τρόποι αποστολής κειμένων προς δημοσίευση:

- Α. Τα κείμενα προς δημοσίευση στο ΦΕΚ, από τις υπηρεσίες και τους φορείς του δημοσίου, αποστέλλονται ηλεκτρονικά στη διεύθυνση **webmaster.et@et.gr** με χρήση προηγμένης ψηφιακής υπογραφής και χρονοσήμανσης.
- Β. Κατ' εξαίρεση, όσοι πολίτες δεν διαθέτουν προηγμένη ψηφιακή υπογραφή μπορούν είτε να αποστέλλουν ταχυδρομικά, είτε να καταθέτουν με εκπρόσωπό τους κείμενα προς δημοσίευση εκτυπωμένα σε χαρτί στο Τμήμα Παραλαβής και Καταχώρισης Δημοσιευμάτων.

- Πληροφορίες, σχετικά με την αποστολή/κατάθεση εγγράφων προς δημοσίευση, την ημερήσια κυκλοφορία των Φ.Ε.Κ., με την πώληση των τευχών και με τους ισχύοντες τιμοκαταλόγους για όλες τις υπηρεσίες μας, περιλαμβάνονται στον ιστότοπο (**www.et.gr**). Επίσης μέσω του ιστότοπου δίδονται πληροφορίες σχετικά με την πορεία δημοσίευσης των εγγράφων, με βάση τον Κωδικό Αριθμό Δημοσιεύματος (ΚΑΔ). Πρόκειται για τον αριθμό που εκδίδει το Εθνικό Τυπογραφείο για όλα τα κείμενα που πληρούν τις προϋποθέσεις δημοσίευσης.

2. ΕΚΤΥΠΩΤΙΚΕΣ - ΕΚΔΟΤΙΚΕΣ ΑΝΑΓΚΕΣ ΤΟΥ ΔΗΜΟΣΙΟΥ

Το Εθνικό Τυπογραφείο ανταποκρινόμενο σε αιτήματα υπηρεσιών και φορέων του δημοσίου αναλαμβάνει να σχεδιάσει και να εκτυπώσει έντυπα, φυλλάδια, βιβλία, αφίσες, μπλοκ, μηχανογραφικά έντυπα, φακέλους για κάθε χρήση, κ.ά.

Επίσης σχεδιάζει ψηφιακές εκδόσεις, λογότυπα και παράγει οπτικοακουστικό υλικό.

Ταχυδρομική Διεύθυνση: Καποδιστρίου 34, τ.κ. 10432, Αθήνα

ΤΗΛΕΦΩΝΙΚΟ ΚΕΝΤΡΟ: 210 5279000 - fax: 210 5279054

ΕΞΥΠΗΡΕΤΗΣΗ ΚΟΙΝΟΥ

Πωλήσεις - Συνδρομές: (Ισόγειο, τηλ. 210 5279178 - 180)

Πληροφορίες: (Ισόγειο, Γρ. 3 και τηλεφ. κέντρο 210 5279000)

Παραλαβή Δημ. Ύλης: (Ισόγειο, τηλ. 210 5279167, 210 5279139)

Ωράριο για το κοινό: Δευτέρα ως Παρασκευή: 8:00 - 13:30

Ιστότοπος: **www.et.gr**

Πληροφορίες σχετικά με την λειτουργία του ιστότοπου: **helpdesk.et@et.gr**

Αποστολή ψηφιακά υπογεγραμμένων εγγράφων προς δημοσίευση στο ΦΕΚ: **webmaster.et@et.gr**

Πληροφορίες για γενικό πρωτόκολλο και αλληλογραφία: **grammateia@et.gr**

Πείτε μας τη γνώμη σας,

για να βελτιώσουμε τις υπηρεσίες μας, συμπληρώνοντας την ειδική φόρμα στον ιστότοπό μας.

