



ΕΦΗΜΕΡΙΔΑ ΤΗΣ ΚΥΒΕΡΝΗΣΕΩΣ ΤΗΣ ΕΛΛΗΝΙΚΗΣ ΔΗΜΟΚΡΑΤΙΑΣ

4 Ιουλίου 2022

ΤΕΥΧΟΣ ΤΕΤΑΡΤΟ

Αρ. Φύλλου 429

ΔΙΑΤΑΓΜΑΤΑ

Επικύρωση καθορισμού των οριογραμμών τμήματος του υδατορέματος (χειμάρρου) Ξηριά στην περιοχή της Δημοτικής Ενότητας Γυθείου του Δήμου Ανατολικής Μάνης (Ν. Λακωνίας).

**Η ΠΡΟΕΔΡΟΣ
ΤΗΣ ΕΛΛΗΝΙΚΗΣ ΔΗΜΟΚΡΑΤΙΑΣ**

Έχοντας υπόψη:

1. Τις διατάξεις των άρθρων 2 και 3 στοιχείο Α' παρ. 4 του ν. 4258/2014 «Διαδικασία Οριοθέτησης και ρυθμίσεις θεμάτων για τα υδατορέματα ρυθμίσεις Πολεοδομικής νομοθεσίας και άλλες διατάξεις» (Α' 94).

2. Τις διατάξεις του ν. 4858/2021 «Κύρωση Κώδικα νομοθεσίας για την προστασία των αρχαιοτήτων και εν γένει της πολιτιστικής κληρονομιάς» (Α' 220).

3. Την υπ' αρ. 2/07-01-2021 κοινή απόφαση του Πρωθυπουργού και του Υπουργού Περιβάλλοντος και Ενέργειας «Ανάθεση αρμοδιοτήτων στον Υφυπουργό Περιβάλλοντος και Ενέργειας, Νικόλαο Ταγαρά» (Β' 45).

4. Τις διατάξεις της υπ' αρ. οικ. 140055/13-01-2017 κοινής απόφασης των Υπουργών Περιβάλλοντος και Ενέργειας, Υποδομών και Μεταφορών «Τεχνικές προδιαγραφές σύνταξης του περιεχομένου του φακέλου οριοθέτησης κατ' εφαρμογή της παραγράφου 5 του άρθρου 2 του ν. 4258/2014 - Διευκρινίσεις για την εφαρμογή της διαδικασίας οριοθέτησης» (Β' 428).

5. Την υπό στοιχεία ΥΠ.ΠΟ.Α/ΓΔΑΠΚ/ΔΙΠΚΑ/ΤΑΧ/Φ43/113237/58366/7753/3740/17-07-2013 απόφαση του Υπουργού Πολιτισμού και Αθλητισμού «Αναοριοθέτηση αρχαιολογικού χώρου Γυθείου, Δήμου Ανατολικής Μάνης, Π.Ε. Λακωνίας, Περιφέρειας Πελοποννήσου» (ΑΑΠ' 272).

6. Την υπό στοιχεία ΥΠ.ΠΟ.Α/ΓΔΑΠΚ/ΕΦΑΛΑΚ/ΤΠΚΑΜ/91590/62868/1081/312/31-03-2020 απόφαση της Εφορείας Αρχαιοτήτων Λακωνίας του Υπουργείου Πολιτισμού και Αθλητισμού «Σχετικά με το έργο καθορισμού οριογραμμών τμήματος χειμάρρου "Ξηριά" στο όριο οικοπέδου ιδιοκτησίας "ΚΤΕΛ ΛΑΚΩΝΙΑΣ Α.Ε." εντός σχεδίου πόλης Γυθείου, Δ.Ανατ.Μάνης, Π.Ε. Λακωνίας και εντός ορίων κηρυγμένου αρχαιολογικού χώρου».

7. Την υπό στοιχεία ΥΠΟΠΑΙΘ/ΓΔΑΜΤΕ/ΔΠΑΝΣΜ/170420/16037/2210/28-07-2015 απόφαση του Αναπληρωτή Υπουργού Πολιτισμού, Παιδείας και

Θρησκευμάτων «Χαρακτηρισμός ως μνημείου του κελύφους του Συγκροτήματος των Φυλακών Γυθείου, που βρίσκεται επί της επαρχιακής οδού Γυθείου-Σπάρτης, στο Δήμο Ανατολικής Μάνης Περιφερειακής Ενότητας Λακωνίας, φερόμενης ιδιοκτησίας Ιωάννας Λιαράκου-Αραπάκη, Μαρίας Λιαράκου-Brill και Αλέξανδρου Αραπάκη» (ΑΑΠ 178).

8. Το υπ' αρ. 207984/15-10-2019 έγγραφο της Διεύθυνσης Δασών Λακωνίας της Αποκεντρωμένης Διοίκησης Πελοποννήσου, Δυτικής Ελλάδας και Ιονίου.

9. Το υπ' αρ. 207520/07-10-2019 έγγραφο της Διεύθυνσης Υδάτων Πελοποννήσου της Αποκεντρωμένης Διοίκησης Πελοποννήσου, Δυτικής Ελλάδας και Ιονίου.

10. Την υπ' αρ. 319/συν.36η/17-12-2019 γνωμοδότηση του Δημοτικού Συμβουλίου Ανατολικής Μάνης.

11. Τις από 28-06-2021 και 06-08-2020 εισηγήσεις της Διεύθυνσης Περιβάλλοντος και Χωρικού Σχεδιασμού Πελοποννήσου της Αποκεντρωμένης Διοίκησης Πελοποννήσου, Δυτικής Ελλάδας και Ιονίου.

12. Τα υπό στοιχεία ΥΠΕΝ/ΔΤΟΠΕΦ/65458/968/21-07-2021, ΥΠΕΝ/ΔΤΟΠΕΦ/47658/ 684/31-05-2021, ΥΠΕΝ/ΔΤΟΠΕΦ/79128/970/09-10-2020, έγγραφα της Διεύθυνσης Τοπογραφικών Εφαρμογών του Υπουργείου Περιβάλλοντος και Ενέργειας.

13. Το άρθρο 90 του Κώδικα Νομοθεσίας για την Κυβέρνηση και τα κυβερνητικά όργανα (άρθρο πρώτο του π.δ. 63/2005, Α' 98), όπως διατηρήθηκε σε ισχύ με την παρ. 22 του άρθρου 119 του ν. 4622/2019 (Α' 133) καθώς και το γεγονός ότι από τις κανονιστικές διατάξεις του παρόντος διατάγματος δεν προκαλείται δαπάνη σε βάρος του κρατικού προϋπολογισμού και του προϋπολογισμού του οικείου Δήμου.

14. Την υπ' αρ. 60/2022 γνωμοδότηση του Συμβουλίου της Επικρατείας, με πρόταση της Υπουργού Πολιτισμού και Αθλητισμού και του Υφυπουργού Περιβάλλοντος και Ενέργειας, αποφασίζουμε:

Άρθρο 1

Επικυρώνεται ο καθορισμός των οριογραμμών τμήματος του υδατορέματος (χειμάρρου) Ξηριά, εντός του σχεδίου πόλεως Γυθείου της Δημοτικής Ενότητας Γυθείου του Δήμου Ανατολικής Μάνης (Ν. Λακωνίας), το οποίο διέρχεται από τον αρχαιολογικό χώρο Γυθείου σύμφωνα με την υπό στοιχεία ΥΠ.ΠΟ.Α/ΓΔΑΠΚ/ΔΙΠΚΑ/ΤΑΧ/Φ43/113237/58366/7753/3740 /17-07-2013

απόφαση του Υπουργού Πολιτισμού και Αθλητισμού, όπως οι οριογραμμές αυτές θεωρήθηκαν από τη Διεύθυνση Τεχνικών Έργων της Περιφέρειας Πελοποννήσου και αποτυπώνονται με μπλε πολυγωνική γραμμή χωρίς έργα διευθέτησης και με τις συντεταγμένες των κορυφών τους υπό στοιχεία 1 έως 10 στο πρώτο από τα δύο (2) σχετικά πρωτότυπα διαγράμματα (ένα οριζοντιογραφικό και υψομετρικό τοπογραφικό υπό στοιχεία Α.1 σε κλίμακα 1:250 και ένα σχέδιο μηκοτομής και διατομών υπό στοιχεία Α.2. σε κλίμακες 1:250/1:1.000/1:100) που θεωρήθηκαν από τον Προϊστάμενο της Διεύθυνσης Τοπογραφικών Εφαρμογών του Υπουργείου Περιβάλλοντος και Ενέργειας με την υπ' αρ. 43383/2022 πράξη του και που αντίτυπά τους σε φωτοσμίκρυνση δημοσιεύονται με το παρόν διάταγμα.

Άρθρο 2

Όλες οι εκσκαφικές εργασίες θα γίνουν με την παρακολούθηση αρμόδιου υπαλλήλου της Εφορείας, που θα πρέπει να ειδοποιηθεί έγκαιρα εγγράφως, τουλάχιστον δέκα (10) εργάσιμες ημέρες πριν την έναρξη των εργασιών. Το συνεργείο που θα αναλάβει τις εργασίες οφείλει να ακολουθεί τις οδηγίες του υπαλλήλου της Υπηρεσίας ως προς τον τρόπο και τα μέσα εκτέλεσής τους. Σε περίπτωση που κατά τη διάρκεια των εκσκαφικών εργασιών

αποκαλυφθούν αρχαιότητες, οι εργασίες θα διακοπούν και θα ακολουθήσει ανασκαφική έρευνα, από τα αποτελέσματα της οποίας θα εξαρτηθεί η συνέχισή τους και η οριστική έγκριση της Εφορείας. Κατά τη διάρκεια των εκσκαφών και της ενδεχόμενης ανασκαφικής έρευνας θα ληφθεί μέριμνα από τους κυρίους του έργου για την αντιστήριξη του υπεδάφους παρακείμενων γηπέδων, την περίφραξη και ενδεχομένως αποστράγγιση του χώρου, για την ασφάλεια των διερχομένων και την προστασία των αρχαιοτήτων.

Άρθρο 3

Η ισχύς του παρόντος διατάγματος αρχίζει από τη δημοσίευσή του στην Εφημερίδα της Κυβερνήσεως.

Στον Υπουργό Περιβάλλοντος και Ενέργειας αναθέτουμε τη δημοσίευση και εκτέλεση του παρόντος διατάγματος.

Αθήνα, 16 Ιουνίου 2022

Η Πρόεδρος της Δημοκρατίας


ΚΑΤΕΡΙΝΑ ΣΑΚΕΛΛΑΡΟΠΟΥΛΟΥ


Η Υπουργός
Πολιτισμού και Αθλητισμού


ΣΤΥΛΙΑΝΗ ΜΕΝΔΩΝΗ

Ο Υφυπουργός
Περιβάλλοντος και Ενέργειας

ΝΙΚΟΛΑΟΣ ΤΑΓΑΡΑΣ

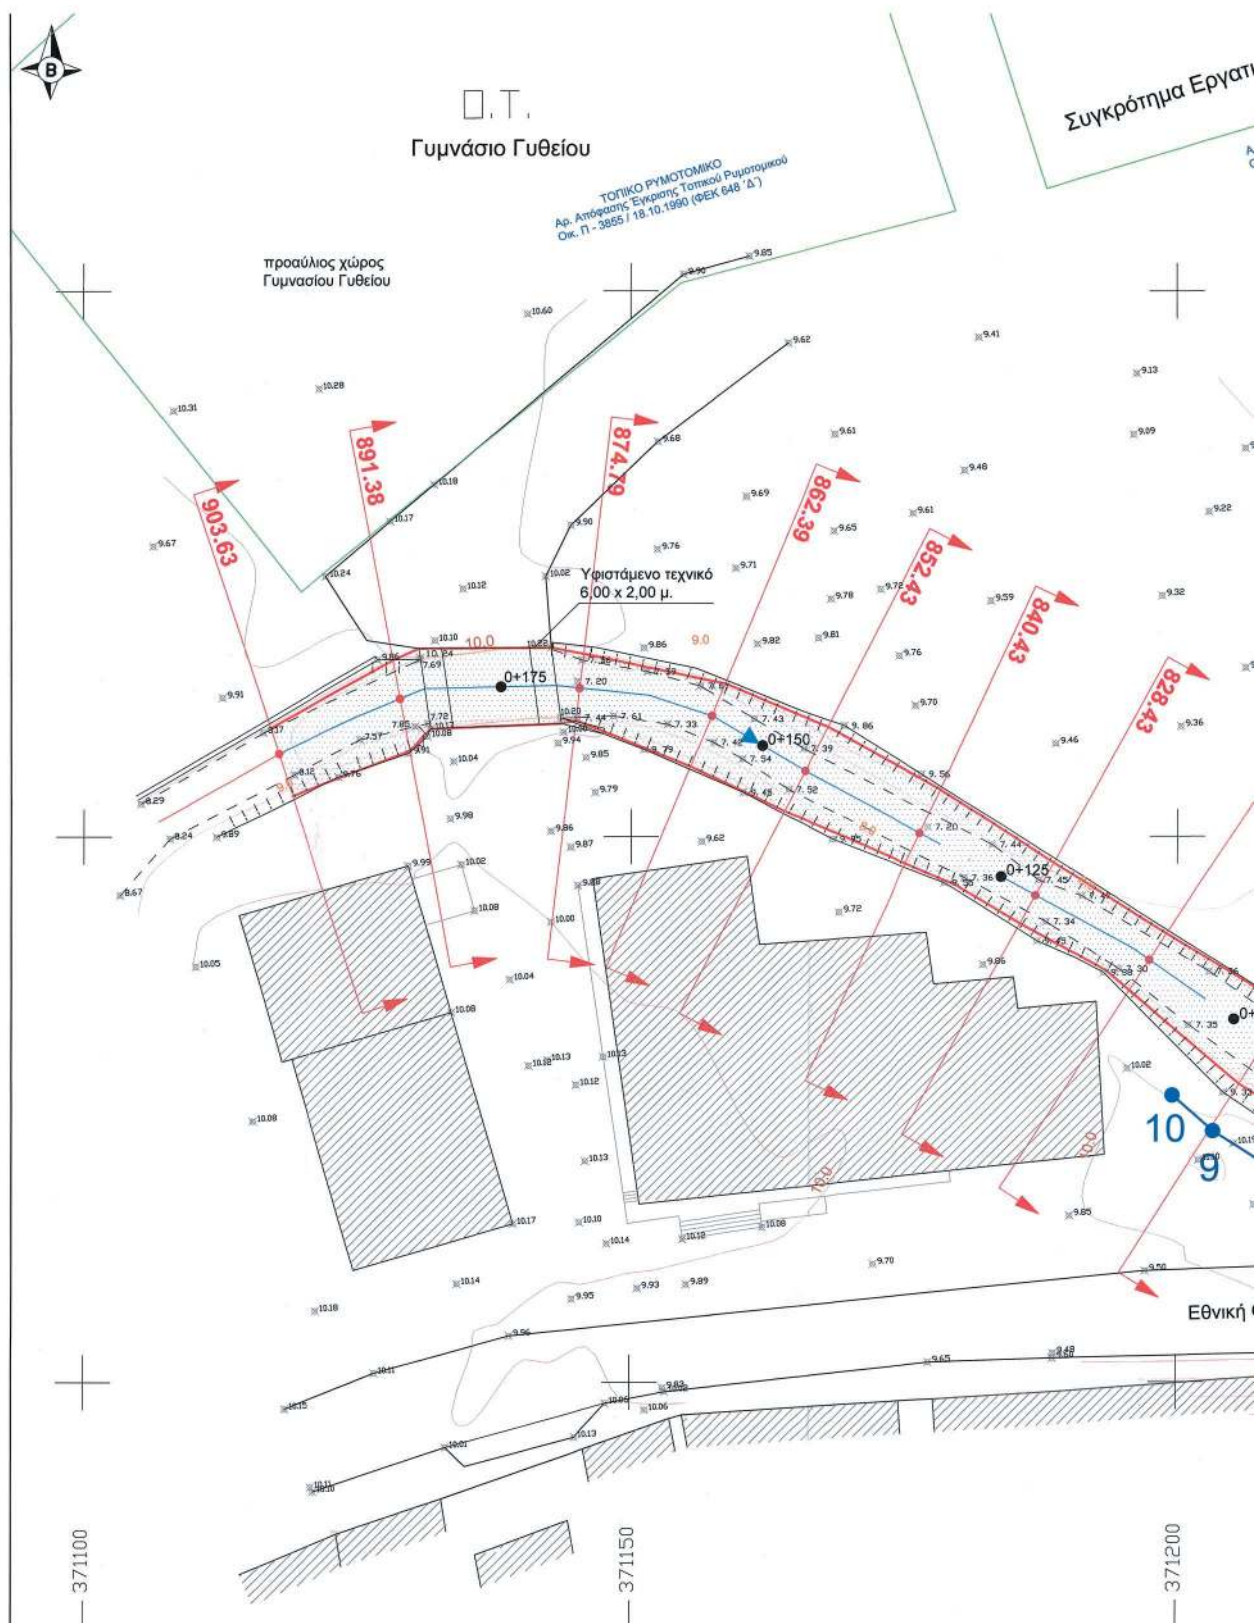

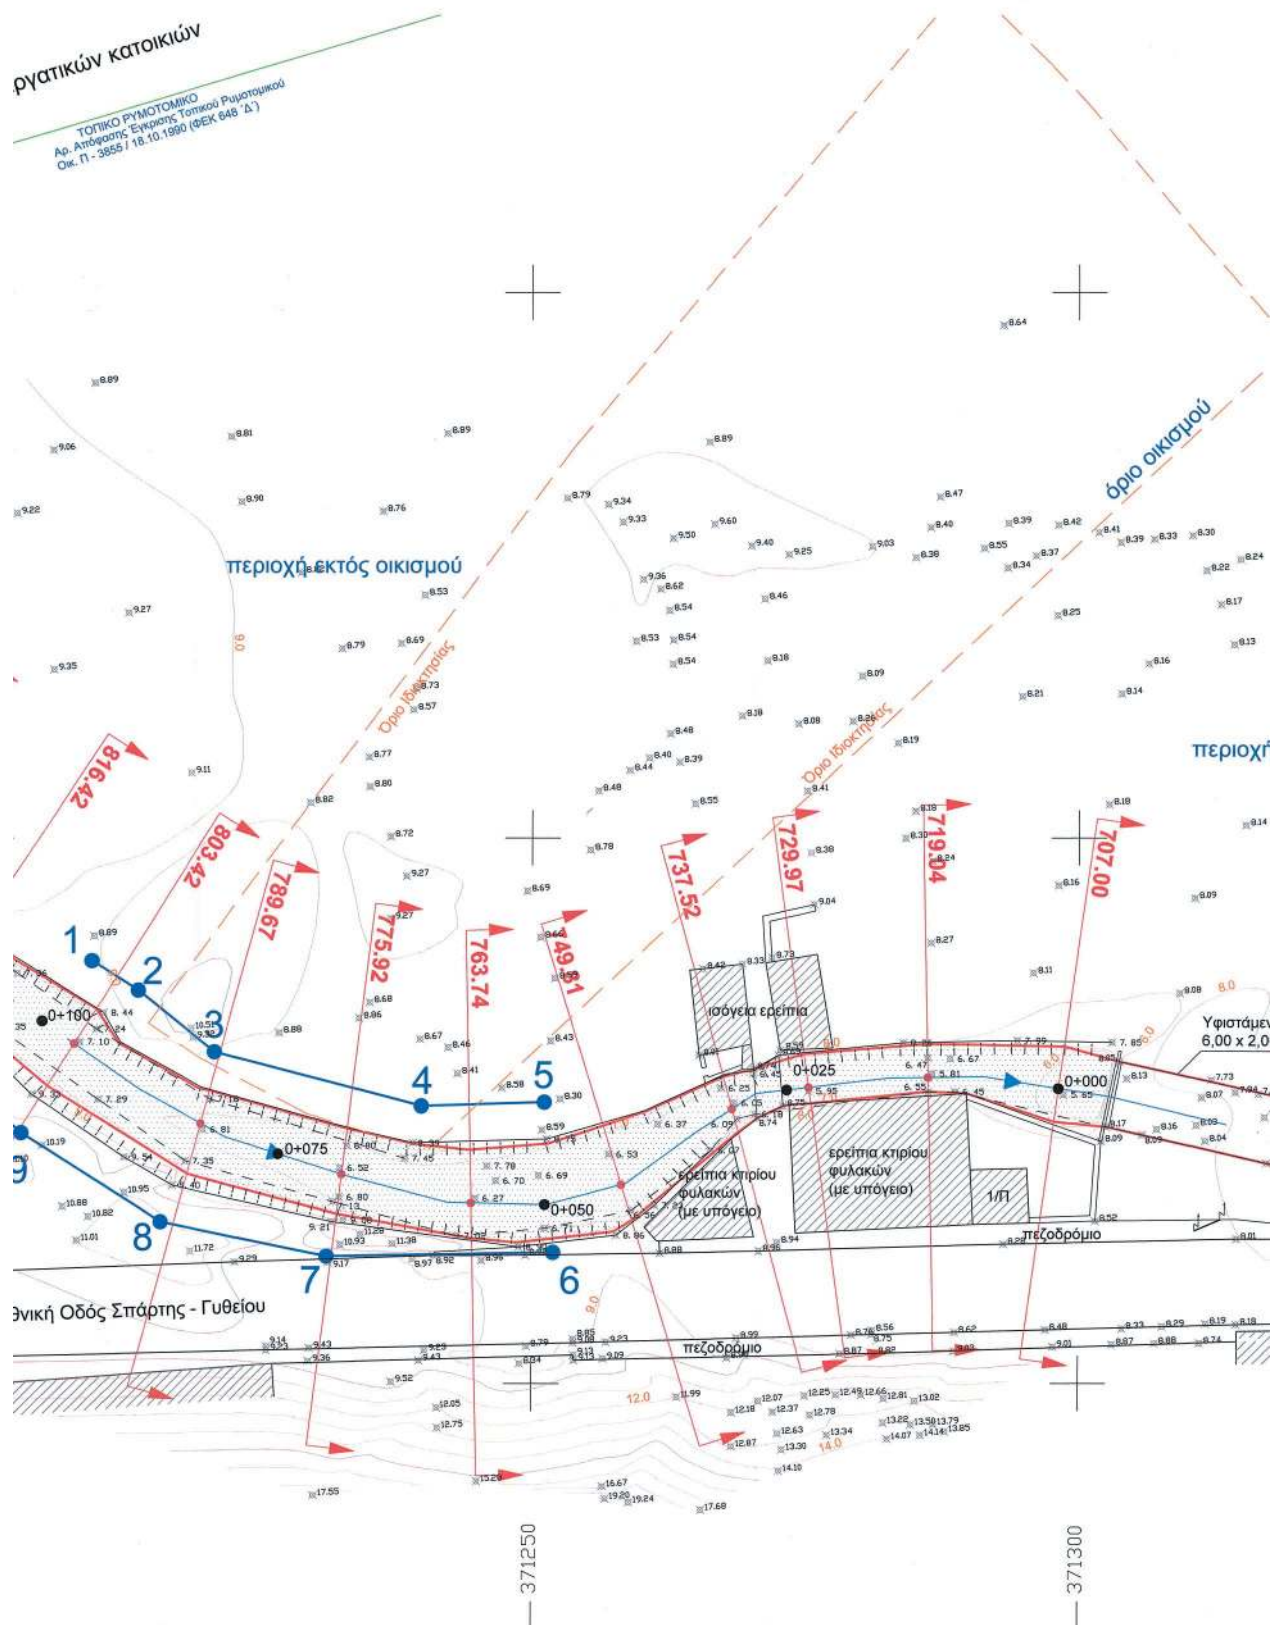


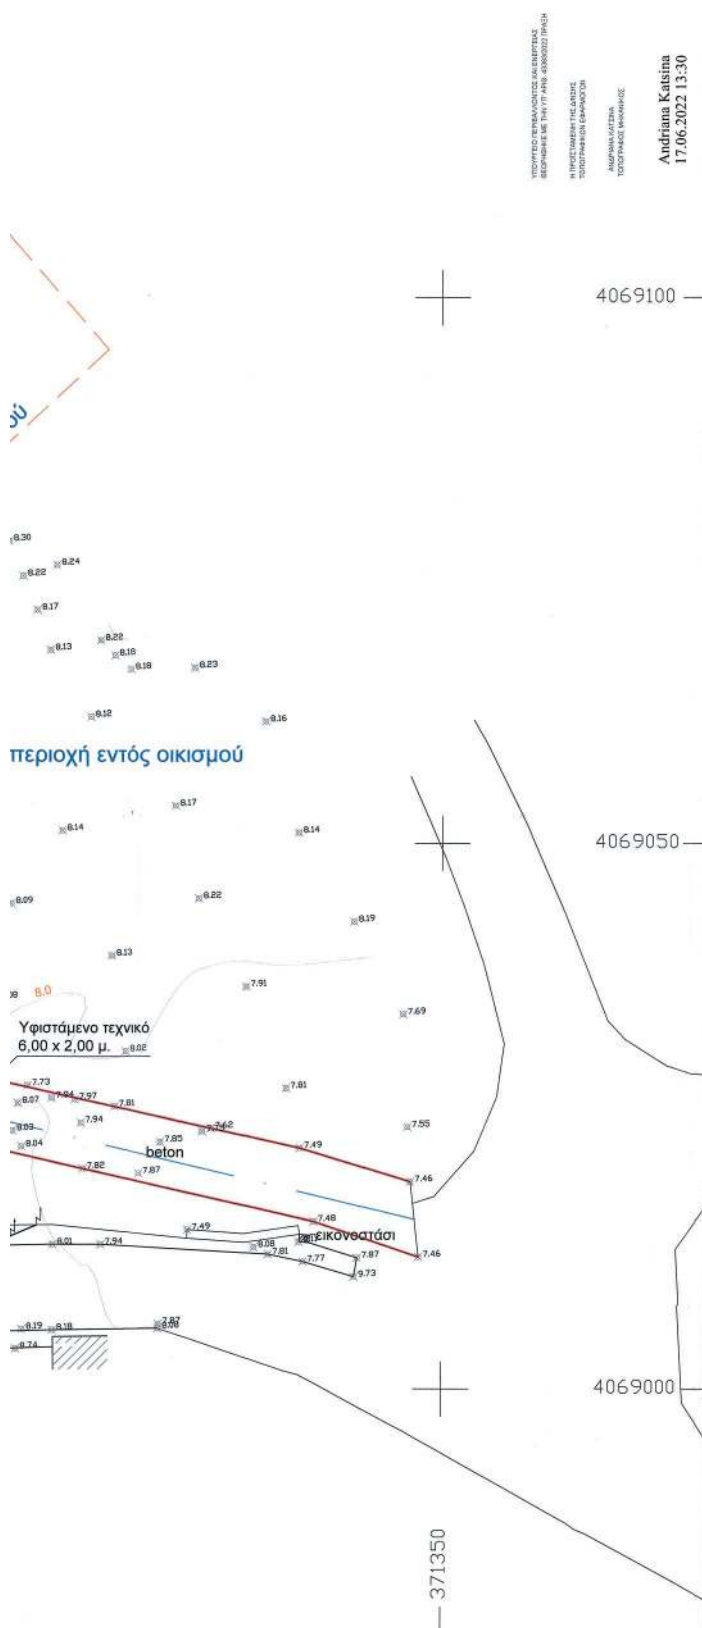

ΚΟΡΥΦΕΣ ΟΡΙΟΘΕΤΗΣΗΣ (ΣΕ ΕΓΣΑ '87)

ΚΟΡΥΦΕΣ	X	Y	Z
1	371209.67	4069038.75	8.72
2	371213.87	4069036.03	9.50
3	371220.97	4069030.41	8.95
4	371239.88	4069025.43	8.55
5	371251.14	4069025.78	8.35
6	371251.94	4069012.02	8.88
7	371231.23	4069011.67	9.20
8	371215.97	4069014.81	11.10
9	371203.28	4069022.98	10.12
10	371199.59	4069026.25	9.98

ΥΠΟΜΝΗΜΑ

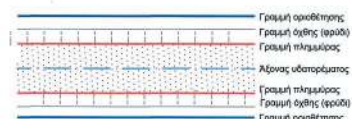

Υδρολογικά-Υδραυλικά στοιχεία λεκάνης χειμάρρου:

Εμβ. Λεκάνης (Km ²)	T (έτη)	max Q (m ³ /sec)
6,42	50	24,89

ΜΕΛΕΤΗ ΤΜΗΜΑΤΙΚΗΣ ΟΡΙΟΘΕΤΗΣΗΣ N. 4258/2014

ΧΕΙΜΑΡΡΟΥ ΞΗΡΙΑ ΣΤΟ ΓΥΘΕΙΟ ΤΗΣ Δ.Ε. ΓΥΘΕΙΟΥ
ΤΟΥ ΔΗΜΟΥ ΑΝΑΤΟΛΙΚΗΣ ΜΑΝΗΣ
(ΘΕΣΗ ΙΔΙΟΚΤΗΣΙΑΣ ΚΤΕΛ ΛΑΚΩΝΙΑΣ)

ΣΧΕΔΙΟ Α.1: ΟΡΙΖΟΝΤΙΟΓΡΑΦΙΑ ΟΡΙΟΘΕΤΗΣΗΣ

ΚΛΙΜΑΚΑ 1:250

ΠΑΤΡΑ, ΦΕΒΡΟΥΑΡΙΟΣ 2022



ΜΕΛΕΤΗΤΙΚΗ ΕΤΑΙΡΕΙΑ ΔΥΤΙΚΗΣ ΕΛΛΑΔΑΣ
(Μ.Ε.Δ.Ε.) ΑΝΔΡΕΑΣ ΑΛΕΒΙΖΟΣ & ΣΙΑ Ε.Ε.
ΒΥΡΟΝΟΣ 6, 26224, ΠΑΤΡΑ, ΤΗΛ: 2610.323.466, 323.465
FAX: 2610.342.550 e-mail: melefistik@tee.gr

Ο ΜΕΛΕΤΗΤΗΣ

ΕΛΕΓΧΘΗΚΕ

ΘΕΩΡΗΘΗΚΕ

ΜΕΛΕΤΗΤΙΚΗ ΕΤΑΙΡΕΙΑ ΔΥΤΙΚΗΣ ΕΛΛΑΔΑΣ (ΜΕΔΕ)
ΑΝΔΡΕΑΣ ΑΛΕΒΙΖΟΣ & ΣΙΑ Ε.Ε.
ΠΡΟΣΤΑΣΙΑ 1, 342 Ν. ΠΑΤΡΑ - ΤΗΛ: 2610.323.465, 342.550
Α.Φ.Μ. 999782894 - Δ.Ο.Υ. Γ. ΠΑΤΡΩΝ

Η Γροιστάμενη Υπηρεσία Γ.Π.Π.
Περιβάλλοντος Δ.Ε. Λακωνίας

ΒΑΣΙΛΙΚΗ ΤΣΑΝΕΤΑ
ΠΕΖ 18

Ο Προϊστάμενος Διοίκησης
Π.Ε. Λακωνίας
Γραφείο: Γ. Παπαδόπουλος
Προϊστάμενος Διοίκησης με Α.Ρ.

