



ΕΦΗΜΕΡΙΔΑ ΤΗΣ ΚΥΒΕΡΝΗΣΕΩΣ ΤΗΣ ΕΛΛΗΝΙΚΗΣ ΔΗΜΟΚΡΑΤΙΑΣ

5 Ιουλίου 2022

ΤΕΥΧΟΣ ΤΕΤΑΡΤΟ

Αρ. Φύλλου 431

ΠΕΡΙΕΧΟΜΕΝΑ

ΑΠΟΦΑΣΕΙΣ

- 1 Χαρακτηρισμός ως νεώτερου μνημείου του κτηρίου του «Αρσανά», που βρίσκεται στη Δημοτική Κοινότητα Αμμουλιανής του Δήμου Αριστοτέλη, Περιφερειακής Ενότητας Χαλκιδικής, φερόμενης ιδιοκτησίας Δήμου Αριστοτέλη.
- 2 Επικύρωση καθορισμού τμήματος οριογραμμών του ρέματος «Αρχάγγελος» στη θέση «Συκιές», εντός και εκτός οικισμού Αρχάγγελου, Δήμου Μονεμβασίας, της Π.Ε. Λακωνίας.

ΑΠΟΦΑΣΕΙΣ

Αριθμ. 161776

(1)

Χαρακτηρισμός ως νεώτερου μνημείου του κτηρίου του «Αρσανά», που βρίσκεται στη Δημοτική Κοινότητα Αμμουλιανής του Δήμου Αριστοτέλη, Περιφερειακής Ενότητας Χαλκιδικής, φερόμενης ιδιοκτησίας Δήμου Αριστοτέλη.

Η ΠΡΟΪΣΤΑΜΕΝΗ
ΤΗΣ ΓΕΝΙΚΗΣ ΔΙΕΥΘΥΝΣΗΣ ΑΝΑΣΤΗΛΩΣΗΣ
ΜΟΥΣΕΙΩΝ ΚΑΙ ΤΕΧΝΙΚΩΝ ΕΡΓΩΝ ΤΟΥ
ΥΠΟΥΡΓΕΙΟΥ ΠΟΛΙΤΙΣΜΟΥ ΚΑΙ ΑΘΛΗΤΙΣΜΟΥ

Έχοντας υπόψη:

1. Τις διατάξεις:

α) Του άρθρου 109 του ν. 4622/2019 «Επιτελικό Κράτος: Οργάνωση, λειτουργία και διαφάνεια της Κυβέρνησης, των Κυβερνητικών Οργάνων και της Κεντρικής Δημόσιας Διοίκησης» (Α' 133).

β) Του ν. 2039/1992 «Περί Κύρωσης της Σύμβασης για την προστασία της Αρχιτεκτονικής Κληρονομιάς της Ευρώπης» (Α' 61).

γ) Του ν. 4858/2021 «Κύρωση Κώδικα νομοθεσίας για την προστασία των αρχαιοτήτων και εν γένει της πολιτιστικής κληρονομιάς» (Α' 220).

δ) Του π.δ. 4/2018 «Οργανισμός Υπουργείου Πολιτισμού και Αθλητισμού» (Α' 7), όπως τροποποιήθηκε με το π.δ. 32/2022 (Α' 91).

ε) Του άρθρου 1 του π.δ. 70/2015 «Ανασύσταση των Υπουργείων» (Α' 114) σχετικά με τη σύσταση Υπουργείου Πολιτισμού και Αθλητισμού.

στ) Του π.δ. 84/2019 «Σύσταση και κατάργηση Γενικών Γραμματειών και Ειδικών Γραμματειών/Ενιαίων Διοικητικών Τομέων Υπουργείων» (Α' 123).

ζ) Την υπό στοιχεία ΥΠΠΟΑ/ΓΔΔΥΗΔ/ ΔΔΑΔ/ ΤΔΜΠ/ 319855/21883/17103/4694/02-07-2018 υπουργική απόφαση «Τοποθέτηση Προϊσταμένης Γενικής Διεύθυνσης Αναστήλωσης, Μουσείων και Τεχνικών Έργων του Υπουργείου Πολιτισμού και Αθλητισμού».

2. Την υπό στοιχεία ΥΠΠΟΑ/ΑΤΝΕΚΕ/567515/2284/14-10-2020 υπουργική απόφαση «Οργάνωση και λειτουργία των Συμβουλίων του ν. 3028/2002 στο Υπουργείο Πολιτισμού και Αθλητισμού» (Β' 4612).

3. Το υπό στοιχεία ΥΠΠΟΑ/12155/12-1-2021 έγγραφο της Υπηρεσίας Νεωτέρων Μνημείων και Τεχνικών Έργων Αττικής, Ανατολικής Στερεάς Ελλάδας και Κυκλάδων, με συνημμένο των φάκελο του θέματος και τις απόψεις της ΥΝΜΤΕΑΑΣΕΚ για την εξέταση του θέματος από το Κεντρικό Συμβούλιο Νεωτέρων Μνημείων (ΚΣΝΜ).

4. Το υπό στοιχεία ΥΠΠΟΑ/161776/19-05-2022 έγγραφό της Διεύθυνσης Προστασίας και Αναστήλωσης Νεωτέρων και Σύγχρονων Μνημείων, με το οποίο διαβιβάστηκε ο φάκελος του θέματος στο Κεντρικό Συμβούλιο Νεωτέρων Μνημείων (ΚΣΝΜ).

5. Την Εισήγηση της Διεύθυνσης Προστασίας και Αναστήλωσης Νεωτέρων και Σύγχρονων Μνημείων και τα λοιπά στοιχεία του φακέλου.

6. Το υπ' αρ. 161776/10-06-2022 έγγραφο της γραμματείας του ΚΣΝΜ με το οποίο διαβιβάστηκε το ακριβές αντίγραφο της γνωμοδότησης και του φακέλου του θέματος.

7. Την ομόφωνη γνωμοδότηση του ΚΣΝΜ, σύμφωνα με το υπ' αριθ. 16/19-05-2022 Πρακτικό, (θέμα 7ο), αποφασίζει:

Τον χαρακτηρισμό ως νεώτερου μνημείου σύμφωνα με την παρ. 1β του άρθρου 6 του ν. 4858/2021 του κτηρίου του «Αρσανά», που βρίσκεται στη Δημοτική Κοινότητα Αμμουλιανής του Δήμου Αριστοτέλη, Περιφερειακής Ενότητας Χαλκιδικής, φερόμενης ιδιοκτησίας Δήμου Αριστοτέλη, χωρίς τις μεταγενέστερες επεμβάσεις, διότι αποτελεί αξιόλογο δείγμα της ειδικής αυτής κατηγορίας

κτηρίων (Αρσανάς) με αξιόλογα χαρακτηριστικά, από αρχιτεκτονική, τυπολογική και μορφολογική άποψη και αποτελεί τεκμήριο της εξέλιξης της περιοχής στις αρχές του 20ου αιώνα, από αρχιτεκτονική, οικονομική, πολιτισμική και πολιτιστική άποψη.

Η παρούσα δεν αποτελεί αναγνώριση κυριότητας ή τίτλου ιδιοκτησίας.

Η απόφαση αυτή να δημοσιευθεί στην Εφημερίδα της Κυβερνήσεως.

Αθήνα, 21 Ιουνίου 2022

Η Προϊσταμένη της Γενικής Διεύθυνσης
ΑΜΑΛΙΑ ΑΝΔΡΟΥΛΙΔΑΚΗ

Αριθμ. 83276

(2)

Επικύρωση καθορισμού τμήματος οριογραμμών του ρέματος «Αρχάγγελος» στη θέση «Συκιές», εντός και εκτός οικισμού Αρχάγγελου, Δήμου Μονεμβασίας, της Π.Ε. Λακωνίας.

Ο ΑΣΚΩΝ ΚΑΘΗΚΟΝΤΑ ΣΥΝΤΟΝΙΣΤΗ
ΑΠΟΚΕΝΤΡΩΜΕΝΗΣ ΔΙΟΙΚΗΣΗΣ
ΠΕΛΟΠΟΝΝΗΣΟΥ, ΔΥΤΙΚΗΣ ΕΛΛΑΔΑΣ
ΚΑΙ ΙΟΝΙΟΥ

Έχοντας υπόψη :

1. Τον ν. 3852/2010 «Νέα Αρχιτεκτονική της Αυτοδιοίκησης και της Αποκεντρωμένης Διοίκησης - Πρόγραμμα Καλλικράτης» (Α' 87), όπως τροποποιήθηκε και ισχύει και ειδικότερα τα άρθρα 6 και 280.

2. Το π.δ. 139/2010 «Οργανισμός της Αποκεντρωμένης Διοίκησης Πελοποννήσου, Δυτικής Ελλάδας και Ιονίου», (Α' 232).

3. Τον ν. 2503/1997 «Διοίκηση, Οργάνωση της Περιφέρειας, ρύθμιση θεμάτων για την τοπική αυτοδιοίκηση και άλλες διατάξεις» (Α' 107).

4. Τον ν. 2647/1998 «Μεταβίβαση αρμοδιοτήτων στις Περιφέρειες και την Αυτοδιοίκηση και άλλες διατάξεις», (Α' 237). Τις διατάξεις του ν. 4325/2015 «Εκδημοκρατισμός της Διοίκησης-Καταπολέμηση Γραφειοκρατίας και Ηλεκτρονική Διακυβέρνηση. Αποκατάσταση αδικιών και άλλες διατάξεις» και συγκεκριμένα την παρ. 1 του άρθρου 28 (Α' 47).

5. Τον ν. 4325/2015 «Εκδημοκρατισμός της Διοίκησης-Καταπολέμηση Γραφειοκρατίας και Ηλεκτρονική Διακυβέρνηση. Αποκατάσταση αδικιών και άλλες διατάξεις» και συγκεκριμένα την παρ. 1 του άρθρου 28 (Α' 47).

6. Την υπ' αρ. 34021/25.05.2022 απόφαση του Υπουργού Εσωτερικών «Αυτοδίκαιη απαλλαγή του Νικολάου Παπαθεοδώρου του Αγγελάκη από τα καθήκοντα του Συντονιστή της Αποκεντρωμένης Διοίκησης Πελοποννήσου, Δυτικής Ελλάδας και Ιονίου και ορισμός ασκούντος καθήκοντα Συντονιστή της Αποκεντρωμένης Διοίκησης Πελοποννήσου, Δυτικής Ελλάδας και Ιονίου» (ΥΟΔΔ 435).

7. Την υπ' αρ. 130479/20.06.2017 απόφαση του Συντονιστή της Αποκεντρωμένης Διοίκησης Πελοποννήσου Δυτικής Ελλάδας και Ιονίου «Μεταβίβαση δικαιώματος

υπογραφής "Με εντολή Συντονιστή" στον προϊστάμενο της Γενικής Διεύθυνσης Χωροταξικής και Περιβαλλοντικής Πολιτικής, καθώς και στους προϊσταμένους των Υπηρεσιών της Γενικής Διεύθυνσης Χωροταξικής και Περιβαλλοντικής Πολιτικής της Αποκεντρωμένης Διοίκησης Πελοποννήσου, Δυτικής Ελλάδας και Ιονίου».

8. Τον ν. 2853/1922 «Περί υδραυλικών εν γένει έργων και αστυνομεύσεως των Δημοσίων Υδάτων», όπως αυτός τροποποιήθηκε με τις αντίστοιχες διατάξεις του ν.δ. 10/1923 και κωδικοποιήθηκε από τις διατάξεις του π.δ. 18/1924 (Α' 61).

9. Την υπ' αρ. 3046/304/1989 «Κτιριοδομικός Κανονισμός» (Δ' 59) υπουργική απόφαση, όπως τροποποιήθηκε και ειδικότερα το άρθρο 6.

10. Τον ν. 3010/2002 «Εναρμόνιση του ν. 1650/1986 με τις οδηγίες 97/11 Ε.Ε. και 96/61 Ε.Ε. Διαδικασία οριοθέτησης και ρυθμίσεις θεμάτων για τα υδατορέματα κ.α. διατάξεις» (Α' 91) και ειδικότερα το άρθρο 5.

11. Τον ν. 4258/2014 «Διαδικασία οριοθέτησης και ρυθμίσεις θεμάτων για τα υδατορέματα - Ρυθμίσεις πολεοδομικής νομοθεσίας και άλλες διατάξεις» (Α' 94).

12. Την υπ' αρ. 140055/2017 κοινή υπουργική απόφαση «Τεχνικές προδιαγραφές σύνταξης του περιεχομένου του φακέλου οριοθέτησης κατ' εφαρμογή της παραγράφου 5 του άρθρου 2 του ν. 4258/2014 - Διευκρινίσεις για την εφαρμογή της διαδικασίας οριοθέτησης» (Β' 428).

13. Το υπ' αρ. 250142/06.08.2021 έγγραφο της Διεύθυνσης Τεχνικών Έργων Π.Ε. Λακωνίας προς τη Διεύθυνση Τεχνικών Έργων Περιφέρειας Πελοποννήσου, με το οποίο διαβιβάστηκε ελεγχμένος ο φάκελος της μελέτης τμηματικής οριοθέτησης του υδατορέματος «Αρχάγγελος» στη θέση «Συκιές», για τμήμα εντός και εκτός του οικισμού Αρχάγγελου, έμπροσθεν ιδιοκτησίας των Νικολάου και Θεοδούλης Κοκκινοπούλου, στο Δήμο Μονεμβασίας, της Π.Ε. Λακωνίας.

14. Το υπ' αρ. 273273/30.08.2021 έγγραφο της Διεύθυνσης Τεχνικών Έργων Περιφέρειας Πελοποννήσου, προς τη Διεύθυνση Περιβάλλοντος και Χωρικού Σχεδιασμού Πελοποννήσου/Α.Δ.Π.Δ.Ε. και Ι. με το οποίο διαβιβάστηκε ελεγχμένος και θεωρημένος φάκελος μελέτης για την τμηματική οριοθέτηση του υδατορέματος του θέματος, σε τμήμα που εφάπτεται της ιδιοκτησίας των Νικολάου και Θεοδούλης Κοκκινοπούλου.

15. Το υπ' αρ. 152367/18.11.2021 έγγραφο της Υπηρεσίας μας προς τη Διεύθυνση Υδάτων Πελοποννήσου, την Εφορεία Αρχαιοτήτων Λακωνίας και τη Διεύθυνση Δασών Λακωνίας, προκειμένου να γνωμοδοτήσουν επί του καθορισμού των οριογραμμών, σύμφωνα με τις διατάξεις της παρ. Α2 του άρθρου 3, του ν. 4258/2014.

16. Το με αρ. πρωτ. 227693/21/28.01.2022 έγγραφο της Υπηρεσίας μας προς τον Δήμο Μονεμβασίας προκειμένου να γνωμοδοτήσει επί του καθορισμού των οριογραμμών, σύμφωνα με τις διατάξεις της παρ. Α2 του άρθρου 3, του ν. 4258/2014.

17. Το υπ' αρ. 213958/02.12.2021 έγγραφο της Διεύθυνσης Δασών Λακωνίας στο οποίο διατυπώνεται θετική Γνωμοδότηση για την τμηματική οριοθέτηση του θέματος.

18. Το υπ' αρ. 220991/2021/10.02.2022 έγγραφο της Διεύθυνσης Υδάτων Πελοποννήσου, στο οποίο διατυπώνεται η θετική Γνωμοδότηση της Υπηρεσίας επί του καθορισμού των οριογραμμών, σύμφωνα με την ελεγμένη και θεωρημένη μελέτη. Τα ζητήματα που εντοπίστηκαν και επισημαίνονται, αφορούν το κατάντι τμήμα του ίδιου υδατορέματος, που είναι ήδη οροθετημένο και όχι το προς οριοθέτηση τμήμα του θέματος.

19. Το υπ' αρ. 41837/31.03.2022 έγγραφο.

20. Το υπ' αρ. 564263/01.04.2022 έγγραφο της Εφορείας Αρχαιοτήτων Λακωνίας όπου δε διατυπώνονται αντιρρήσεις επί του θέματος, διότι το οριοθετούμενο τμήμα του υδατορέματος έμπροσθεν της ιδιοκτησίας των Νικολάου και Θεοδούλης Κοκκινοπούλου, βρίσκεται εκτός κηρυγμένου αρχαιολογικού χώρου.

21. Το υπ' αρ. 2044/11.05.2022 έγγραφο της Διεύθυνσης Τεχνικών Έργων Δόμησης και Περιβάλλοντος του Δήμου Μονεμβασίας.

22. Το γεγονός ότι σύμφωνα με την υποβληθείσα μελέτη, οι υδραυλικοί υπολογισμοί για την εκτίμηση της πλημμυρικής παροχής έγιναν για περίοδο επαναφοράς πενήντα (50) ετών και δεν απαιτείται κατασκευή έργων διευθέτησης.


23. Το γεγονός ότι στην περιοχή οριοθέτησης η φυσική κοίτη του ρέματος είναι υδραυλικά επαρκής και


δεν απαιτούνται τεχνικά έργα διευθέτησης της κοίτης, αποφασίζουμε:

- Την επικύρωση καθορισμού των οριογραμμών σε τμήμα του υδατορέματος «Αρχάγγελος» στη θέση «Συκιές», του οικισμού Αρχάγγελου, έμπροσθεν ιδιοκτησίας των Νικολάου και Θεοδούλης Κοκκινοπούλου, στον Δήμο Μονεμβασίας, της Π.Ε. Λακωνίας. Οι οριογραμμές αποτυπώνονται στο διάγραμμα οριζοντιογραφία οριοθέτησης (Αρ. Σχεδίου Α1), ημερομηνίας Ιουνίου 2021 και κλίμακας 1:500, το οποίο συντάχθηκε από τη ΜΕΛΕΤΗΤΙΚΗ ΕΤΑΙΡΕΙΑ ΔΥΤΙΚΗΣ ΕΛΛΑΔΑΣ (Μ.Ε.Δ.Ε.) ΑΝΔΡΕΑΣ ΑΛΕΒΙΖΟΣ & ΣΙΑ Ε.Ε. Το διάγραμμα αυτό συνοδεύει την παρούσα απόφαση.

Ο καθορισμός των οριογραμμών στηρίχθηκε στο φάκελο οριοθέτησης, ο οποίος ελέγχθηκε από τη Διεύθυνση Τεχνικών Έργων Π.Ε. Λακωνίας και θεωρήθηκε από τη Διεύθυνση Τεχνικών Έργων Περιφέρειας Πελοποννήσου.

Οι οριογραμμές για το τμήμα του υδατορέματος του θέματος, αποτυπώνονται με γραμμή μπλε χρώματος και καθορίζονται από τις συντεταγμένες των κορυφών των σημείων: (1, 2, 3, 4, 5, 6, 7) για τη δεξιά οριογραμμή και (8, 9, 10, 11) για την αριστερή οριογραμμή. Οι συντεταγμένες των κορυφών είναι εξαρτημένες από το ΕΓΣΑ '87 και αναγράφονται στο ανωτέρω στο διάγραμμα οριζοντιογραφίας οριοθέτησης.

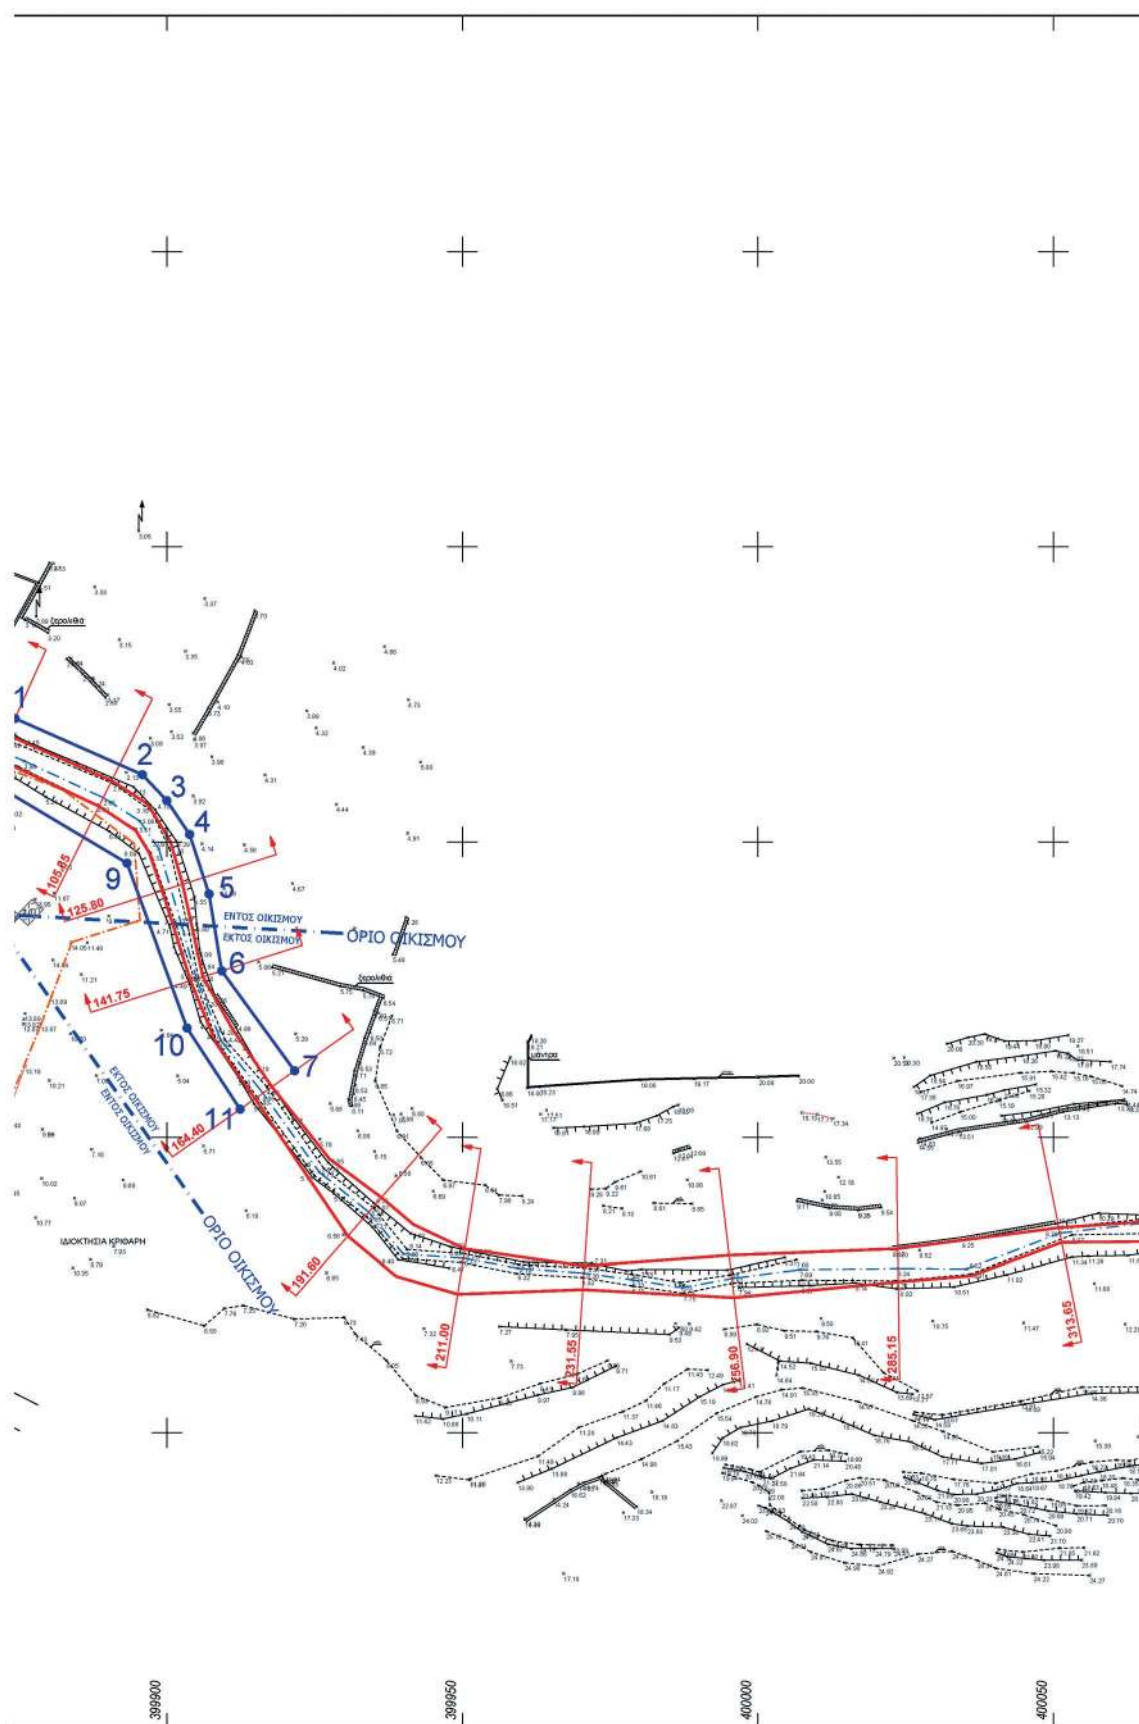

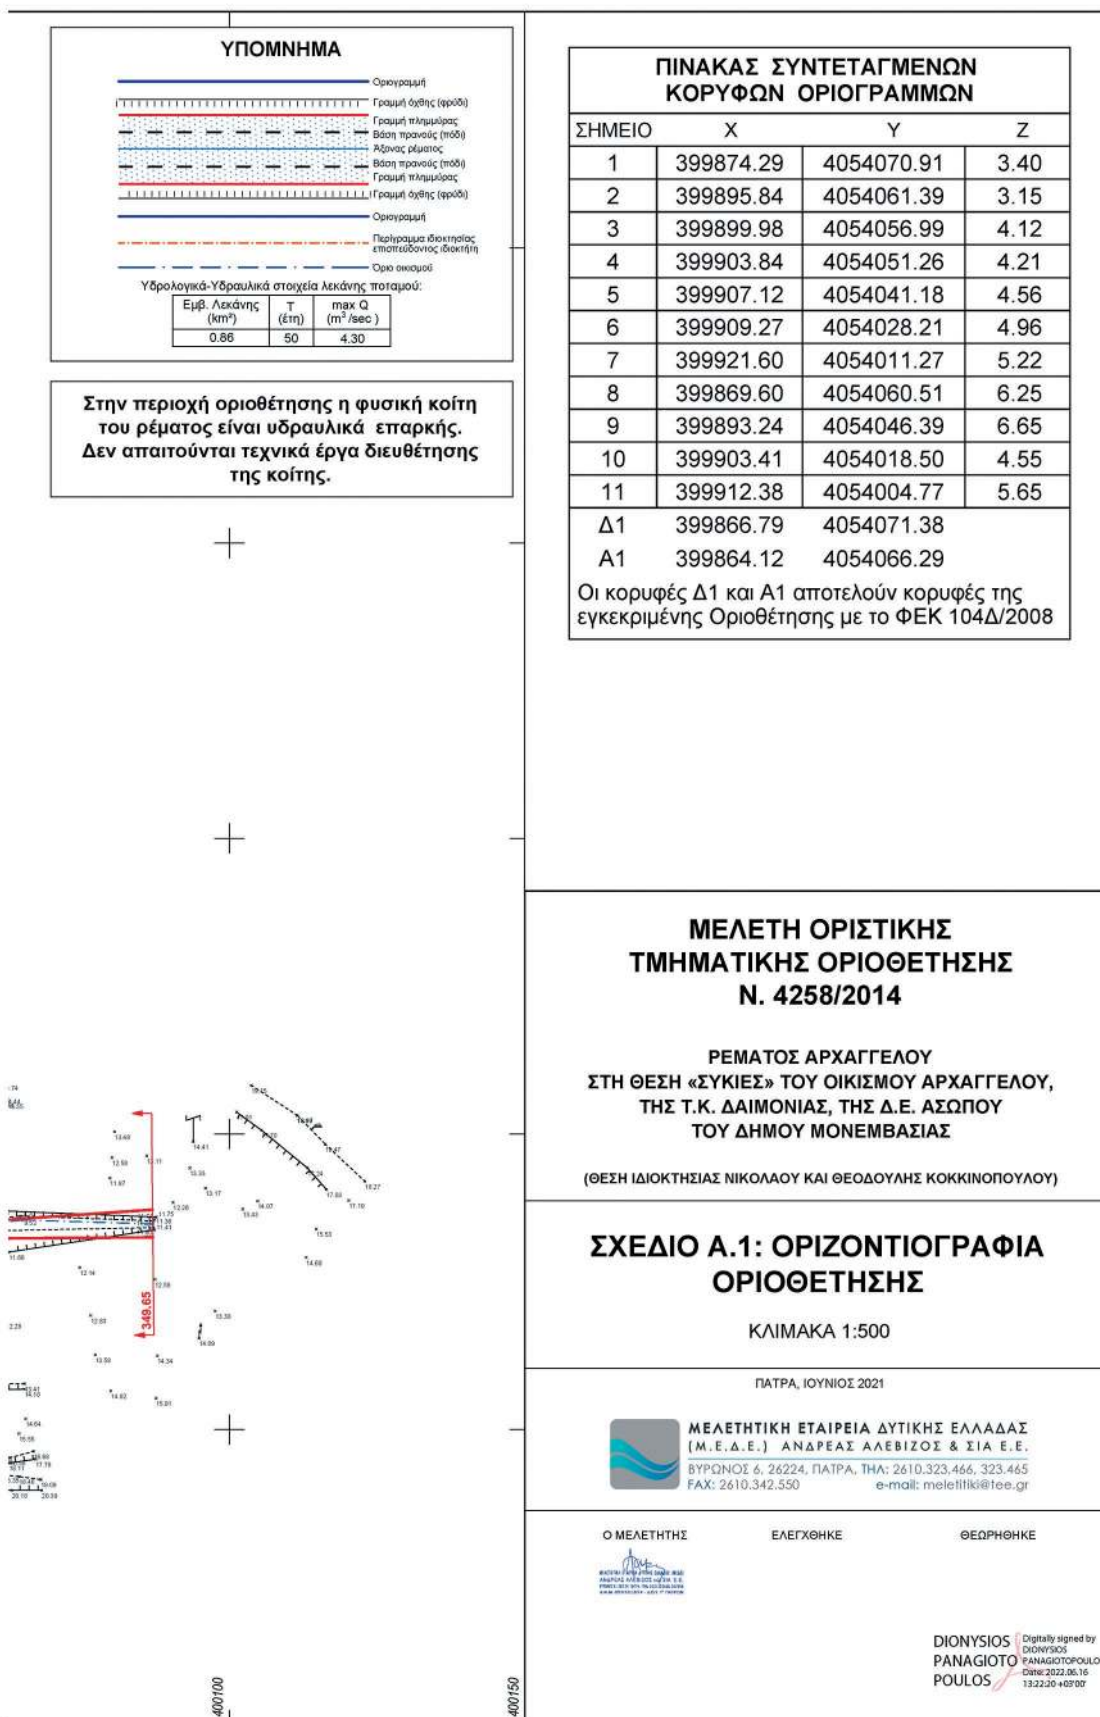

Η ισχύς της απόφασης αυτής αρχίζει από τη δημοσίευσή της στην Εφημερίδα της Κυβερνήσεως.
Η απόφαση αυτή να δημοσιευθεί στην Εφημερίδα της Κυβερνήσεως.

Τρίπολη, 16 Ιουνίου 2022

Ο Ασκών καθήκοντα Συντονιστή Αποκεντρωμένης Διοίκησης

ΔΙΟΝΥΣΙΟΣ ΠΑΝΑΓΙΩΤΟΠΟΥΛΟΣ



ΕΘΝΙΚΟ ΤΥΠΟΓΡΑΦΕΙΟ

Το Εθνικό Τυπογραφείο αποτελεί δημόσια υπηρεσία υπαγόμενη στην Προεδρία της Κυβέρνησης και έχει την ευθύνη τόσο για τη σύνταξη, διαχείριση, εκτύπωση και κυκλοφορία των Φύλλων της Εφημερίδας της Κυβερνήσεως (ΦΕΚ), όσο και για την κάλυψη των εκτυπωτικών - εκδοτικών αναγκών του δημοσίου και του ευρύτερου δημόσιου τομέα (ν. 3469/2006/Α' 131 και π.δ. 29/2018/Α' 58).

1. ΦΥΛΛΟ ΤΗΣ ΕΦΗΜΕΡΙΔΑΣ ΤΗΣ ΚΥΒΕΡΝΗΣΕΩΣ (ΦΕΚ)

- Τα **ΦΕΚ σε ηλεκτρονική μορφή** διατίθενται δωρεάν στο **www.et.gr**, την επίσημη ιστοσελίδα του Εθνικού Τυπογραφείου. Όσα ΦΕΚ δεν έχουν ψηφιοποιηθεί και καταχωριστεί στην ανωτέρω ιστοσελίδα, ψηφιοποιούνται και αποστέλλονται επίσης δωρεάν με την υποβολή αίτησης, για την οποία αρκεί η συμπλήρωση των αναγκαίων στοιχείων σε ειδική φόρμα στον ιστότοπο **www.et.gr**.
- Τα **ΦΕΚ σε έντυπη μορφή** διατίθενται σε μεμονωμένα φύλλα είτε απευθείας από το Τμήμα Πωλήσεων και Συνδρομητών, είτε ταχυδρομικά με την αποστολή αιτήματος παραγγελίας μέσω των ΚΕΠ, είτε με ετήσια συνδρομή μέσω του Τμήματος Πωλήσεων και Συνδρομητών. Το κόστος ενός ασπρόμαυρου ΦΕΚ από 1 έως 16 σελίδες είναι 1,00 €, αλλά για κάθε επιπλέον οκτασέλιδο (ή μέρος αυτού) προσαυξάνεται κατά 0,20 €. Το κόστος ενός έγχρωμου ΦΕΚ από 1 έως 16 σελίδες είναι 1,50 €, αλλά για κάθε επιπλέον οκτασέλιδο (ή μέρος αυτού) προσαυξάνεται κατά 0,30 €. Το τεύχος Α.Σ.Ε.Π. διατίθεται δωρεάν.

• Τρόποι αποστολής κειμένων προς δημοσίευση:

- Α. Τα κείμενα προς δημοσίευση στο ΦΕΚ, από τις υπηρεσίες και τους φορείς του δημοσίου, αποστέλλονται ηλεκτρονικά στη διεύθυνση **webmaster.et@et.gr** με χρήση προηγμένης ψηφιακής υπογραφής και χρονοσήμανσης.
- Β. Κατ' εξαίρεση, όσοι πολίτες δεν διαθέτουν προηγμένη ψηφιακή υπογραφή μπορούν είτε να αποστέλλουν ταχυδρομικά, είτε να καταθέτουν με εκπρόσωπό τους κείμενα προς δημοσίευση εκτυπωμένα σε χαρτί στο Τμήμα Παραλαβής και Καταχώρισης Δημοσιευμάτων.

- Πληροφορίες, σχετικά με την αποστολή/κατάθεση εγγράφων προς δημοσίευση, την ημερήσια κυκλοφορία των Φ.Ε.Κ., με την πώληση των τευχών και με τους ισχύοντες τιμοκαταλόγους για όλες τις υπηρεσίες μας, περιλαμβάνονται στον ιστότοπο (**www.et.gr**). Επίσης μέσω του ιστότοπου δίδονται πληροφορίες σχετικά με την πορεία δημοσίευσης των εγγράφων, με βάση τον Κωδικό Αριθμό Δημοσιεύματος (ΚΑΔ). Πρόκειται για τον αριθμό που εκδίδει το Εθνικό Τυπογραφείο για όλα τα κείμενα που πληρούν τις προϋποθέσεις δημοσίευσης.

2. ΕΚΤΥΠΩΤΙΚΕΣ - ΕΚΔΟΤΙΚΕΣ ΑΝΑΓΚΕΣ ΤΟΥ ΔΗΜΟΣΙΟΥ

Το Εθνικό Τυπογραφείο ανταποκρινόμενο σε αιτήματα υπηρεσιών και φορέων του δημοσίου αναλαμβάνει να σχεδιάσει και να εκτυπώσει έντυπα, φυλλάδια, βιβλία, αφίσες, μπλοκ, μηχανογραφικά έντυπα, φακέλους για κάθε χρήση, κ.ά.

Επίσης σχεδιάζει ψηφιακές εκδόσεις, λογότυπα και παράγει οπτικοακουστικό υλικό.

Ταχυδρομική Διεύθυνση: Καποδιστρίου 34, τ.κ. 10432, Αθήνα

ΤΗΛΕΦΩΝΙΚΟ ΚΕΝΤΡΟ: 210 5279000 - fax: 210 5279054

ΕΞΥΠΗΡΕΤΗΣΗ ΚΟΙΝΟΥ

Πωλήσεις - Συνδρομές: (Ισόγειο, τηλ. 210 5279178 - 180)

Πληροφορίες: (Ισόγειο, Γρ. 3 και τηλεφ. κέντρο 210 5279000)

Παραλαβή Δημ. Ύλης: (Ισόγειο, τηλ. 210 5279167, 210 5279139)

Ωράριο για το κοινό: Δευτέρα ως Παρασκευή: 8:00 - 13:30

Ιστότοπος: **www.et.gr**

Πληροφορίες σχετικά με την λειτουργία του ιστότοπου: **helpdesk.et@et.gr**

Αποστολή ψηφιακά υπογεγραμμένων εγγράφων προς δημοσίευση στο ΦΕΚ: **webmaster.et@et.gr**

Πληροφορίες για γενικό πρωτόκολλο και αλληλογραφία: **grammateia@et.gr**

Πείτε μας τη γνώμη σας,

για να βελτιώσουμε τις υπηρεσίες μας, συμπληρώνοντας την ειδική φόρμα στον ιστότοπό μας.

