



ΕΦΗΜΕΡΙΔΑ ΤΗΣ ΚΥΒΕΡΝΗΣΕΩΣ ΤΗΣ ΕΛΛΗΝΙΚΗΣ ΔΗΜΟΚΡΑΤΙΑΣ

8 Ιουλίου 2022

ΤΕΥΧΟΣ ΤΕΤΑΡΤΟ

Αρ. Φύλλου 437

ΑΠΟΦΑΣΕΙΣ

Αριθμ. 28824

Κύρωση τμήματος υφιστάμενου δικτύου κοινοχρήστων χώρων σύμφωνα με το άρθρο 35 του ν. 3937/2011, εντός των ορίων του οικισμού Βάρης στη θέση «Κόκκινες ή Λουσαρδάκι» (Α' 60) Δήμου Σύρου - Ερμούπολης, νήσου Σύρου Ν. Κυκλάδων Περιφέρειας Νοτίου Αιγαίου ύστερα από αίτηση του Μπουλντή Αντώνη.

Ο ΣΥΝΤΟΝΙΣΤΗΣ
ΑΠΟΚΕΝΤΡΩΜΕΝΗΣ ΔΙΟΙΚΗΣΗΣ ΑΙΓΑΙΟΥ

Έχοντας υπόψη:

1. Το ν.δ. 17-07-1923 «Περί σχεδίων πόλεων, κωμών και συνοικισμών του Κράτους και οικοδομής αυτών» (Α' 228).

2. Τον ν. 3852/2010 «Νέα Αρχιτεκτονική της Αυτοδιοίκησης και της Αποκεντρωμένης Διοίκησης - Πρόγραμμα Καλλικράτης» (Α' 87) και ειδικότερα τα άρθρα 6 και 280.

3. Τα άρθρα 28 και 28Α του ν. 4325/2015 «Εκδημοκρατισμός της Διοίκησης-Καταπολέμηση Γραφειοκρατίας και Ηλεκτρονική Διακυβέρνηση. Αποκατάσταση αδικιών και άλλες διατάξεις» (Α' 7).

4. Τον π.δ. 43/2010 «Οργανισμός της Αποκεντρωμένης Διοίκησης Αιγαίου» (Α' 236).

5. Το εδάφιο β της παρ. 5 του άρθρου 42 του ν. 1337/1983 «Επέκταση των πολεοδομικών σχεδίων Οικιστική ανάπτυξη και σχετικές ρυθμίσεις» (Α' 33).

6. Το άρθρο 6 του π.δ. 1985 (Δ' 181).

7. Την υπ' αρ. 1828/2008 απόφαση του ΣτΕ.

8. Το άρθρο 35 του ν. 3937/2011 «Διατήρηση της βιοποικιλότητας και άλλες διατάξεις» (Α' 60).

9. Α. Της παρ. 16 του άρθρου 42 του ν. 4030/2011 «Νέος τρόπος έκδοσης αδειών δόμησης, ελέγχου κατασκευών και λοιπές διατάξεις» (Α' 249).

Β. Τον ν. 4495/2017 «Ελεγχος και προστασία του Δομημένου Περιβάλλοντος και άλλες διατάξεις» (Α' 167).

10. Την υπ' αρ. 39608/14-09-2011 απόφαση του ΥΠΕΚΑ «Εγκριση τεχνικών προδιαγραφών σύνταξης διαγραμμά-

των ή άλλων μελετών που απαιτούνται και καθορισμός περιεχομένου και στοιχείων που περιλαμβάνονται και αποτυπώνονται για την εφαρμογή της παραγράφου 1 του άρθρου 35 του ν. 3937/2011 (Α' 60)» (Β' 2200).

11. Την υπ' αρ. 12/21-06-2012 εγκύκλιο της Διεύθυνσης Πολεοδομικού Σχεδιασμού του ΥΠΕΚΑ «Οδηγίες και διευκρινήσεις για την κύρωση δικτύου κοινοχρήστων χώρων».

12. Το άρθρο 10 του ν. 4164/2013 (Α' 156).

13. Το υπ' αρ. 5491/31-01-2014 έγγραφο του Πολεοδομικού Σχεδιασμού του ΥΠΕΚΑ «Διαδικασία κύρωσης δικτύου κοινοχρήστων χώρων άρθρο 35 του ν. 3937/2011 μεταγραφή συμβολαιογραφικών πράξεων παραχώρησης εδαφικών λωρίδων».

14. Την παρ. 18α του άρθρου 10 του ν. 4315/2014 (Α' 269).

15. Την υπό στοιχεία Τ.Π. οικ. 402/20-01-1986 απόφαση Νομάρχη Κυκλάδων «Καθορισμός ορίων, όρων και περιορισμών δόμησης και κατηγορία των οικισμών: Α) Φοίνικα της Κοινότητας Φοίνικα. Β) Γαλησσά της Κοινότητας Γαλησσά. Γ) Κινίου Δήμου Άνω Σύρου. Δ) Βάρης της Κοινότητας Βάρης. Ε) Μέγα Γυαλού της Κοινότητας Βάρης και Ποσειδωνίας. Ζ) Αζολίμνου της Κοινότητας Βάρης Μάννα.» (Δ' 251).

16. Την υπό στοιχεία Τ.Π. οικ. 6725/15-12-1989 απόφαση Νομάρχη Κυκλάδων «Αναθεώρηση ορίων οικισμού Βάρης νήσου Σύρου Ν. Κυκλάδων» (Δ' 750).

17. Την υπό στοιχεία Τ.Π. 409/14-07-1993 απόφαση Νομάρχη Κυκλάδων «Επανακαθορισμός ορίων οικισμού Βάρης Ν. Σύρου Ν. Κυκλάδων.» (Δ' 933).

18. Το υπ' αρ. Οικ.1132/26-04-2022 έγγραφο του Τμήματος Πολεοδομικού Σχεδιασμού της Διεύθυνσης Πολεοδομίας Δήμου Σύρου-Ερμούπολης με το οποίο διαβιβάστηκε στην Υπηρεσία ο φάκελος του θέματος με τους λόγους προς κύρωση προς την Υπηρεσία και αναφορά στο γεγονός ότι δεν υποβλήθηκαν ενστάσεις.

19. Την υπ' αρ. 2410/20-09-2021 Διεύθυνση Πολεοδομίας Δήμου Σύρου-Ερμούπολης, αίτηση του Μπουλντή Αντώνη προς την Υπηρεσία Δόμησης Δήμου Σύρου-Ερμούπολης με την οποία αιτείται τις δικές τους ενέργειες

προκειμένου να κυρωθεί δίκτυο κοινοχρήστων χώρων τμήματος οικισμού στην θέση «ΚΟΚΚΙΝΕΣ ή ΛΟΥΣΑΡΔΑΚΙ» Βάρης Ν. Σύρου όπου βρίσκεται η ιδιοκτησία του.

20. Την από Σεπτέμβριο 2021 τεχνική Έκθεση του Διπλωματούχου Πολιτικού Μηχανικού Γεωργίου Φρέρη.

21. Τις από Σεπτέμβριο 2021 φωτογραφίες του προς κύρωση δρόμου και της σύνδεσής του που συνοδεύονται από Τοπογραφικό Σκαρίφημα με σημειωμένες τις θέσεις λήψης των φωτογραφιών αυτών.

22. Τις αεροφωτογραφίες απόσπασμα GOOGLE EARTH 2021 όπου σημειώνεται με κόκκινα βέλη τα όρια του προς κύρωση δρόμου και του προ του 1985 δρόμου, το απόσπασμα από Α/Φ με ημερομηνία λήψης 1973 όπου σημειώνεται με κόκκινα βέλη τα όρια του προ του 1985 τμήματος δημοτικού δρόμου και το απόσπασμα από την υπό στοιχεία 17R/1941 Α/Φ όπου σημειώνονται με κόκκινα βέλη τα όρια του προ '85 τμήματος δημοτικού δρόμου στη θέση «Κόκκινες ή Λουσαρδάκι» Βάρης Ν. Σύρου από τον διπλωματούχο Πολιτικό Μηχανικό Γιώργο Φρέρη με ημερομηνία Σεπτέμβριος 2021.

23. Την υπ' αρ. οικ. 323/10-02-2022 πρόσκληση του Τμήματος Πολεοδομικού Σχεδιασμού της Διεύθυνσης Πολεοδομίας του Δήμου Σύρου-Ερμούπολης σύμφωνα με την οποία καλούν τους ενδιαφερόμενους να υποβάλουν στοιχεία για τη διόρθωση τυχόν σφαλμάτων ή την συμπλήρωση ελλείψεων της αποτύπωσης του υφιστάμενου κοινόχρηστου χώρου του Οικισμού Βάρης στη θέση «ΚΟΚΚΙΝΕΣ ή ΛΟΥΣΑΡΔΑΚΙ» του Δήμου Σύρου-Ερμούπολης, για την διαδικασία κύρωσης κοινόχρηστου χώρου, όπως ορίζεται στο άρθρο 35 του ν. 3937/2011 (Α' 60), με την οποία ενημερώνει ότι το διάγραμμα έχει επίσης αναρτηθεί στην ιστοσελίδα του Δήμου Σύρου-Ερμούπολης.

24. Το υπ' αρ. 2410/24-11-2021 έγγραφο της Διεύθυνσης Πολεοδομίας του Δήμου Σύρου-Ερμούπολης προς το Δημοτικό Συμβούλιο Δήμου Σύρου-Ερμούπολης «Εισήγηση της Διεύθυνσης Πολεοδομίας σχετικά με κύρωση κοινόχρηστου χώρου».

25. Το απόσπασμα από το πρακτικό της 14-12-2021 με υπ' αρ. 34 Συνεδρίασης του Δημοτικού Συμβουλίου Σύρου-Ερμούπολης που περιέχει την υπ' αρ. 264/2021 απόφαση Δημοτικού Συμβουλίου Δήμου Σύρου-Ερμούπολης «Έγκριση κύρωσης κοινόχρηστου χώρου στην θέση «Κόκκινες ή Λουσαρδάκι» στον οικισμό Βάρης, Ν. Σύρου».

26. Τα φύλλα των εφημερίδων «Κοινή Γνώμη» της 15-02-2022 και «Ο ΛΟΓΟΣ των Κυκλάδων» της 17-02-2022, στα οποία δημοσιεύθηκε η πιο πάνω Πρόσκληση (σχετ. 23) για την κύρωση, του Τμήματος Πολεοδομικού Σχεδιασμού της Διεύθυνσης Πολεοδομίας του Δήμου Σύρου-Ερμούπολης.

27. Την παραχώρηση λωρίδας γης σε κοινή χρήση υπέρ του Δήμου για την δημιουργία Κοινόχρηστου χώρου με την υπ' αρ. 10124/07-12-2006 συμβολαιογραφική πράξη της Συμβολαιογράφου Ερμούπολης Ασμάνη Ελένης (τμήμα οδού 57,01 μ. πλάτους 5 μ.) η οποία καταχωρήθηκε στο Κτηματολογικό Γραφείο Ερμούπολης στις 08-12-2006 με αριθμό καταχώρησης 2211 από την

οποία εξυπηρετούνται ιδιοκτησίες που φαίνονται στο διάγραμμα με ΚΑΕΚ 290241210019, 290241210020 και 290241210018.

28. Το γεγονός ότι τα ΚΑΕΚ 290241210019 και 290241210020 προήλθαν από κατάτμηση που έχει την έγκριση του Πολεοδομικού Γραφείου Σύρου δυνάμει της με αύξοντα αριθμό 1354 και αριθμό πρωτοκόλλου 7992/2006 εγκριτικής πράξης αυτού και επίσης το μεν πρώτο οικόπεδο πωλήθηκε με την υπ' αρ. 10124/07-12-2006 συμβολαιογραφική πράξη της Συμβολαιογράφου Ερμούπολης Ασμάνη Ελένης εξ αδιαιρέτου στον Αντώνιο Μπουλντή με ποσοστό 50% και στην Αικατερίνη Ελευθεριάδου με ποσοστό 50% και το δεύτερο με υπό στοιχεία ΚΑΕΚ 290241210020 πωλήθηκε στον Αντώνιο Μπουλντή εξ αδιαιρέτου με ποσοστό 51% και στην Αικατερίνη Ελευθεριάδου με ποσοστό 49%.

29. Το γεγονός ότι ο δρόμος προς κύρωση συνδέεται με υφιστάμενο οδικό δίκτυο προϋφιστάμενο του 1985, καθώς για την ιδιοκτησία με ΚΑΕΚ 290241210018 υπάρχει το συμβόλαιο υπ' αρ. 5617/18-07-1980, όπου περιγράφεται ως όριο ο εν λόγω δρόμος, για την ιδιοκτησία με υπό στοιχεία ΚΑΕΚ 290241206021 υπάρχει το συμβόλαιο υπ' αρ. 16517/30-06-1947 όπου περιγράφεται ο εν λόγω δρόμος, για τις ιδιοκτησίες με υπό στοιχεία ΚΑΕΚ 290241210001 και υπ' αρ. 290241210015 υπάρχει το υπ' αρ. 21528/29-11-1956 συμβόλαιο όπου περιγράφεται ο εν λόγω δρόμος, για την ιδιοκτησία με υπό στοιχεία ΚΑΕΚ 290241206020 υπάρχει το υπ' αρ 8152/11-10-1982 συμβόλαιο όπου περιγράφεται ο εν λόγω δρόμος, για την ιδιοκτησία με υπό στοιχεία ΚΑΕΚ 290241210011 υπάρχει το υπ' αρ 29988/15-11-1966 συμβόλαιο όπου περιγράφεται ο εν λόγω δρόμος και η υπό στοιχεία 17R/1941 έτους λήψης 1973 αεροφωτογραφία, όπου απεικονίζεται δρόμος με μεγάλη ευκρίνεια.

30. Την αεροφωτογραφία του 1985 των ορίων του οικισμού όπου φαίνεται ο δρόμος που προϋπάρχει του 1985 και συνδέεται σε αυτόν ο προς κύρωση δρόμος με συνολικό μήκος 57,01 μ.

31. Το γεγονός ότι από τις διατάξεις της παρούσας διαπιστωτικής διοικητικής πράξης δεν προκαλείται δαπάνη εις βάρος του κρατικού προϋπολογισμού και του οικείου ΟΤΑ.

32. Την υπ' αρ. οικ. 81434/9157/31-12-2013 απόφαση Γ. Γ. «Αναπλήρωση Προϊσταμένου Γενικής Διεύθυνσης Χωροταξικής και Περιβαλλοντικής Πολιτικής της Αποκεντρωμένης Διοίκησης Αιγαίου».

33. Την υπ' αρ 78161/31-12-2018 (Υ.Ο.Δ.Δ. 783) απόφαση του Υπουργού Εσωτερικών, με την οποία ο Πολύκαρπος Πολυχρονάκης, Αναπληρωτής Προϊστάμενος της Γενικής Διεύθυνσης Χωροταξικής και Περιβαλλοντικής Πολιτικής, ορίζεται να ασκεί καθήκοντα Συντονιστή Α.Δ. Αιγαίου.

34. Την υπ' αρ 21200/12-05-2022 απόφαση Συντονιστή Αποκεντρωμένης Διοίκησης Αιγαίου (ΑΔΑ: 6ΠΤΟΟΡ11-55Ψ) «Μεταβίβαση αρμοδιοτήτων και παροχή εξουσιοδότησης υπογραφής πράξεων και εγγράφων "Με εντολή Συντονιστή" στον/ην Προϊστάμενο/η της Γενικής Διεύθυνσης Χωροταξικής, Περιβαλλοντικής και Αγροτικής Πολιτικής της Αποκεντρωμένης Διοίκησης Αιγαίου και

στους/ις Προϊσταμένους/ες των οργανικών μονάδων αυτής» (Β' 2455 - Διόρθωση σφάλματος Β' 2729).

35. Το γεγονός ότι με βάση την παραπάνω (34) σχετική απόφαση Συντονιστή Αποκεντρωμένης Διοίκησης Αιγαίου (Β' 2455/2012 και διόρθωση σφάλματος Β' 2729/2022), η υπογραφή της παρούσης ανήκει στον Συντονιστή της Α.Δ. Αιγαίου.

36. Το τελευταίο εδαφίο της παρ. Α1 του άρθρου 2 της παραπάνω (34) σχετικής απόφασης περί υπογραφής σχεδίων (διαγραμμάτων).

37. Τον ν. 4915/2022 (Α' 63) και ειδικά του άρθρου 54 αυτού.

Και επειδή


1. Η αρμοδιότητα κύρωσης δικτύου κοινοχρήστων χώρων σε οικισμό με πληθυσμό κάτω των 2000 κατοίκων οριοθετημένων κατά το π.δ. 24.04 - 03.05.1985 (Δ' 181) ανήκει στον Γενικό Γραμματέα Αποκεντρωμένης Διοίκησης νυν Συντονιστή κατά τα οριζόμενα στο άρθρο 35 του ν. 3937/2011 (Α' 60).

2. Το συνολικό προς κύρωση παραχωρηθέν εδαφικό τμήμα που περιγράφεται στην υπ' αρ. 10124/07-12-2006 συμβολαιογραφική πράξη και απεικονίζεται στο Τοπογραφικό Διάγραμμα που την συνοδεύει, σε συνδυασμό


με την εισήγηση της Διεύθυνσης Πολεοδομίας Δήμου Σύρου-Ερμούπολης, θεωρείται κατάλληλο δεδομένου ότι συνδέεται με το υφιστάμενο δίκτυο κοινοχρήστων χώρων πριν το 1985 η παλαιότητα του οποίου (πριν του 1985) αποδεικνύεται από το γεγονός ότι φαίνεται στην αεροφωτογραφία του 1985 των ορίων του οικισμού, και στην υπό στοιχεία 17/Ρ/1941 αεροφωτογραφία έτους λήψης 1973, αποφασίζουμε:

Την κύρωση τμήματος υφιστάμενου δικτύου κοινοχρήστων χώρων σύμφωνα με το άρθρο 35 του ν. 3937/2011 (Α' 60), εντός των ορίων του οικισμού Βάρης θέση «ΚΟΚΚΙΝΕΣ ή ΛΟΥΣΑΡΔΑΚΙ» Δήμου Σύρου-Ερμούπολης, νήσου Σύρου Ν. Κυκλάδων Περιφέρειας Νοτίου Αιγαίου όπως αυτό αποτυπώνεται στο με χρονολογία ΑΥΓΟΥΣΤΟΣ 2021 και κλίμακα 1:200 Τοπογραφικό Διάγραμμα περιοχής κύρωσης δικτύου κοινοχρήστων χώρων του Διπλωματούχου Πολιτικού Μηχανικού Γιώργου Φρέρη, και συγκεκριμένα δρόμο όπως αυτός περιγράφεται: από τα σημεία του άξονα 1, 2, 3, 4 το οποίο θεωρείται-υπογράφεται από τον Ασκούντα καθήκοντα Συντονιστή της Αποκεντρωμένης Διοίκησης Αιγαίου και αποτελεί ανασπώσαστο τμήμα της παρούσας απόφασης.

Η ισχύς της απόφασης αυτής αρχίζει από τη δημοσίευσή της στην Εφημερίδα της Κυβερνήσεως.

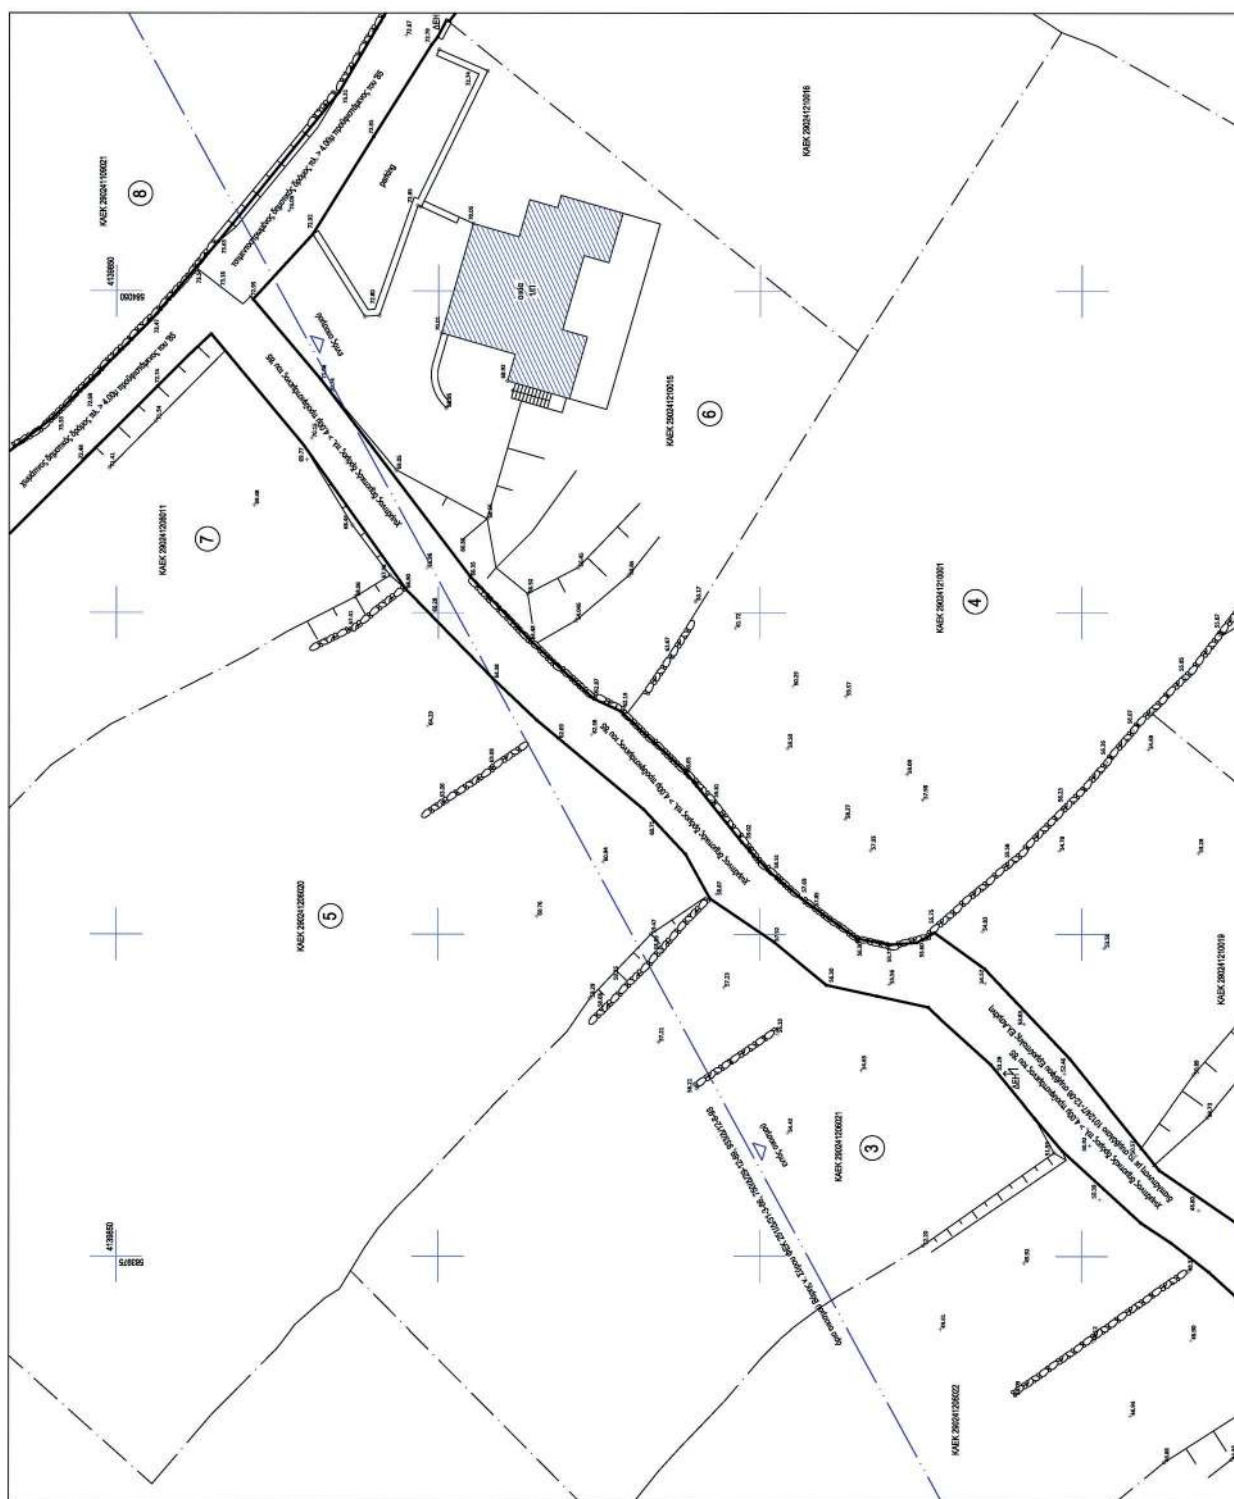

ΕΘΝΙΚΟ ΤΥΠΟΓΡΑΦΕΙΟ
 Για τεχνικούς λόγους στο σχεδιάγραμμα,
 από το ηλεκτρονικό αρχείο, έγινε
 σμίκρυνση κατά ποσοστό **34%**

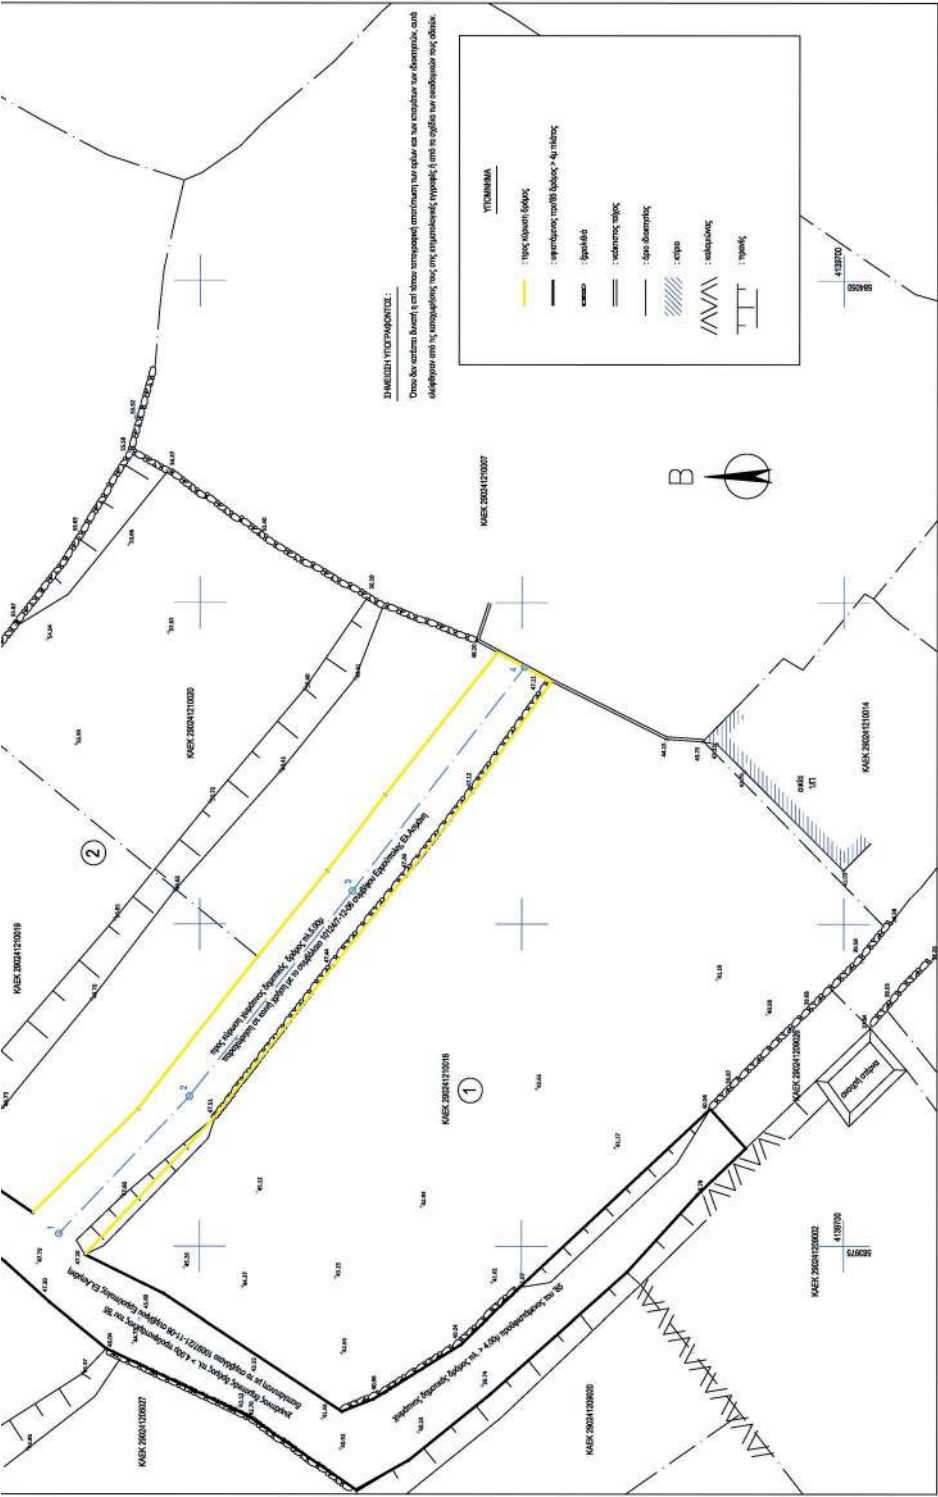

Α/Α	ΚΑΕΚ	ΙΔΙΟΚΤΗΤΗΣ
1	290241210018	Λουδοπούλου Άννα - Μαρία
2	290241210019 & 290241210020	Ελευθεριάδου Αναστασία Μπουλκλής Άνδρας
3	290241200021	Μακρυγιάννη Ιωάννης
4	290241210001	Βασιλείου Νικόλαος
5	290241200020	Τσιουράκη Αίση Πύλας Ελένη
6	290241210015	Παπαδημητρίου Μαρία
7	290241200011	Δίπλα Γεωργία Εφελή Αλμπος Γεώργιος
8	290241100021	Γρίντζης Νικόλαος

ΜΙΚΤΟΜΗ ΔΡΟΜΟΥ ΠΟΥ ΚΥΡΩΝΕΤΑΙ	
Κλίμακα 1 : 200	
ΥΠΟΜΕΤΡΑ ΔΡΟΜΟΥ ΠΟΥ ΚΥΡΩΝΕΤΑΙ	47,70
ΑΡΙΘΜΟΣ ΚΟΡΥΦΩΝ ΑΞΟΝΑ ΔΡΟΜΟΥ	1
ΑΠΟΤΕΛΕΣΜΑ ΜΕΤΑΛΥ ΚΟΡΥΦΩΝ	
ΑΠΟΤΕΛΕΣΜΑ ΑΠΟ ΑΡΙΘΜ	0,00

ΙΔΙΟΚΤΗΤΗΣ	ΤΙΤΛΟΣ ΙΔΙΟΚΤΗΣΙΑΣ	ΠΡΑΞΕΙΣ ΠΑΡΑΧΩΡΗΣΗΣ ΣΕ ΚΟΙΝΗ ΧΡΗΣΗ	ΟΙΚΟΣ, ΑΔΕΙΞΕΙΣ, ΒΕΒΑΙΩΣΕΙΣ ΔΗΜΟΥ & ΠΟΛΕΟΔΟΜΙΑΣ, ΤΟΠΟΓΡΑΦΙΚΑ ΣΥΜΒΟΛΑΙΟΝ
Λαυδύρου Άννα - Μαρία	- συμβολ.5617116-7-80 σύμβλου Εμπορικός Τακτική Μ. στο οποίο αναφέρεται "ανακατασκευάσει...προς διώταξ...με αρτηρία οδών "	- συμβολ.1000721-11-06 σύμβλου Εμπορικός Ελ.Αγιάδη αρθ. & η/κία καταχώρησης 209604-11-06	- Το από Ιουλίου 1880 ποταμογραφικό διάγραμμα της αρτηρίας μεταξύ Αναχωρήσεως Δωδεκάτη-Τράμα συσχετισμένο στο συμβόλαιο υπ.αρ. 5617116-7-80 σύμβλου Εμπορικός Τακτική Μ. - Το από Σεπτεμβρίου 2006 ποταμογραφικό διάγραμμα και ποταμογραφικό μηχανικό Λαυδέρη Νίκου συσχετισμένο στο συμβόλαιο υπ.αρ. 1000721-11-06 σύμβλου Εμπορικός Ελ. Αγιάδη.
Ελευθερίου Αναστασία Μπουκλής Αντώνης	- συμβολ.274267-12-83 σύμβλου Εμπορικός Γ. Αθανασίου στο οποίο αναφέρεται "ανακατασκευάσει...με διώταξον δρόμου"	- συμβολ.1012467-12-06 σύμβλου Εμπορικός Ελ.Αγιάδη αρθ. & η/κία καταχώρησης 22116-12-06	- Το από Οκτωβρίου 2006 ποταμογραφικό διάγραμμα του ποταμού μεταξύ Φάρης Γάργου συσχετισμένο στο συμβόλαιο υπ.αρ. 1012467-12-06 σύμβλου Εμπορικός Ελ.Αγιάδη. Επί του ποταμογραφικού υπάρχει η με από 1554/796006 έγκριση καταχώρησης ποταμοδότης Έξου.
Μακρυγιάννη Ιωάννης	- συμβολ.1691730-6-47 σύμβλου Εμπορικός Γ. Αθανασίου στο οποίο αναφέρεται "ανακατασκευάσει...με διώταξον δρόμου"	_____	_____
Βαρθολομίου Νικόλαος	- συμβολ.2152829-11-66 σύμβλου Εμπορικός Γ. Αθανασίου στο οποίο αναφέρεται "ανακατασκευάσει...με διώταξον δρόμου"	_____	_____
Τσιουράκη Αλίκη Πύρρος Ελένη	- συμβολ.8152011-10-82 σύμβλου Εμπορικός Μ.Τακτική στο οποίο αναφέρεται "ανακατασκευάσει...με διώταξον οδών"	_____	- Υπ.αρ. 57029-7-15 όδου διώταξ - Το από Αυγούστου 2009 ποταμογραφικό διάγραμμα και ποταμογραφικό μηχανικό Νίκου Ασιόβαρη επί του οποίου υπάρχει η υπ.αρ. 630230-6-08 βεβαίωση όδου διώταξ της ποταμοδότης Έξου. - Η υπ.αρ. η/κ. 63936-10-09 βεβαίωση διώταξου επί του Διόλου Περαστικού > Έξου.
Παπαδημητρίου Μαρία	- συμβολ.2152829-11-66 σύμβλου Εμπορικός Γ. Αθανασίου στο οποίο αναφέρεται "ανακατασκευάσει...με διώταξον δρόμου"	_____	- Υπ.αρ. 16816 ανακατακ. όδου
Δίμοστο Γεωργίου-Ειρήνη Δίμοστος Γεώργιος	- συμβολ.29960816-11-66 σύμβλου Εμπορικός Γ. Αθανασίου στο οποίο αναφέρεται "ανακατασκευάσει... με διώταξον δρόμου"	_____	_____
Πριφτιάδης Νικόλαος	- συμβολ.276667-12-71 σύμβλου Εμπορικός Μ.Προβλεπόμενου στο οποίο αναφέρεται "ανακατασκευάσει... με διώταξον δρόμου"	_____	_____

Step	Start Value	End Value
1	0.00	14.72
2	14.72	20.96
3	20.96	21.93
4	21.93	57.25

ΣΥΝΤΕΛΕΓΜΕΝΟΣ (ΕΓΓΛ/87) ΚΟΡΥΦΩΝ ΑΞΟΝΑ ΤΟΥ ΠΡΟΣ ΚΥΡΩΣΗ ΔΡΟΜΟΥ		
α/α	X	ψ
1	583975.87	4139790.94
2	583986.64	4139790.86
3	584002.59	4139738.15
4	584019.99	4139724.79

Yıldırım, Edirne'deki Tercümanlık Aynolu, s. 100.


- O συντονιστής της ομάδας των γυναικών του ομοσπονδίου στο Γ.Π.Α. αναφέρει:

Εξέταση της Ελληνικής Γραμματικής Γενικής Αγωγής 1987 (ΕΛ ΓΑ 87)

-Hidőpont: 2010. június 23-24. (szombat-vasárnap) 10.00-18.00 óráig
Hely: Budapest, Árpád fejedelem tere 1. sz. alatti Művelődési Központ

Elipsen und Ellipsenbogen Strahlentag, Leipzig, Motzke AG, 41 43346 533).


*Toll-free number: 1-800-4-A-RENTAL. Latta 0508 0455, ja Serial Number 28
on computerized reservation. 1. on 1. 2. on computerized 0508-0455 0455

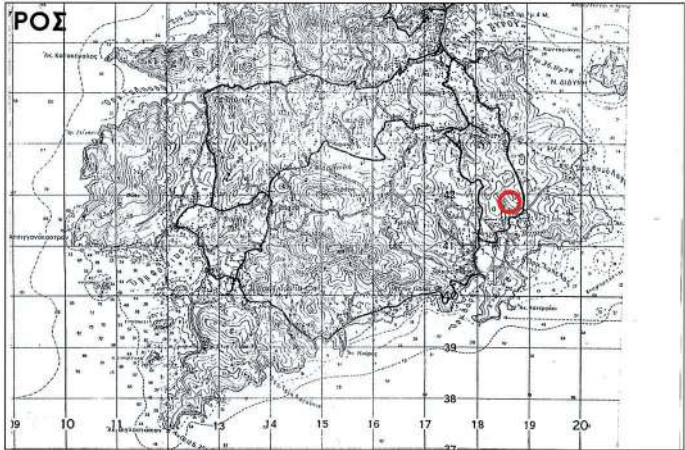

ΑΠΟΤΕΛΣΜΑ ΧΑΡΤΗ ΓΥΣ 1:50000 ΣΥΡΟΥ - ΜΕ ΚΟΚΚΙΝΟ ΧΡΩΜΑ ΣΗΜΕΙΩΝΕΤΑΙ Η ΘΕΣΗ "ΚΟΡΚΙΝΕΣ" Δ' "ΛΟΥΣΑΡΛΑΚΙ" ΒΑΡΗΣ ΟΠΟΥ ΒΡΙΣΚΕΤΑΙ Ο ΚΟΙΝΟΧΡΗΤΟΣ ΔΡΟΜΟΣ ΠΟΥ ΥΠΑΓΕΤΑΙ ΣΤΗ ΔΙΑΔΙΚΑΣΙΑ ΤΟΥ ΑΡΘ.35 ΤΟΥ ΝΟΜΟΥ 3837/11 ΠΕΡΙ ΚΥΡΩΣΗΣ ΔΙΚΤΥΟΥ ΚΟΙΝΟΧΡΗΤΩΝ ΧΩΡΩΝ ΟΙΚΙΣΜΟΥ ΚΑΤΟ ΤΩΝ 2000 ΚΑΤΟΙΚΩΝ



ΑΠΟΤΕΛΣΜΑ Α/Φ ΟΙΚΙΣΜΟΥ ΒΑΡΗΣ ΣΥΡΟΥ
ΑΠΟΦΑΣΗ ΝΟΜΑΡΧΗΣ Τ.Π. 428/14-7-05 ΦΕΚ 933Δ/12-6-03
* * Τ.Π. 6725/15-12-09 ΦΕΚ 7500Δ/29-12-09
* * Τ.Π. 40229-1-06 ΦΕΚ 251Δ/31-3-06
ΜΕ ΚΟΚΚΙΝΟ ΧΡΩΜΑ ΣΗΜΕΙΩΝΕΤΑΙ Ο ΚΟΙΝΟΧΡΗΤΟΣ ΔΡΟΜΟΣ ΠΟΥ ΥΠΑΓΕΤΑΙ ΣΤΗ ΔΙΑΔΙΚΑΣΙΑ ΤΟΥ ΑΡΘ.35 ΤΟΥ ΝΟΜΟΥ 3837/11 ΠΕΡΙ ΚΥΡΩΣΗΣ ΔΙΚΤΥΟΥ ΚΟΙΝΟΧΡΗΤΩΝ ΧΩΡΩΝ ΟΙΚΙΣΜΟΥ ΚΑΤΟ ΤΩΝ 2000 ΚΑΤΟΙΚΩΝ

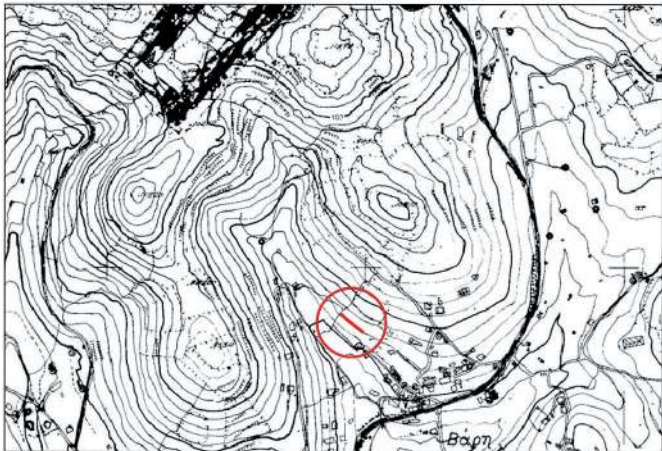

ΑΠΟΤΕΛΣΜΑ ΧΑΡΤΗ ΓΥΣ 1:5000 ΣΥΡΟΥ - ΜΕ ΚΟΚΚΙΝΟ ΧΡΩΜΑ ΣΗΜΕΙΩΝΕΤΑΙ Η ΘΕΣΗ "ΚΟΡΚΙΝΕΣ" Δ' "ΛΟΥΣΑΡΛΑΚΙ" ΒΑΡΗΣ ΚΑΙ Ο ΚΟΙΝΟΧΡΗΤΟΣ ΔΡΟΜΟΣ ΠΟΥ ΥΠΑΓΕΤΑΙ ΣΤΗ ΔΙΑΔΙΚΑΣΙΑ ΤΟΥ ΑΡΘ.35 ΤΟΥ ΝΟΜΟΥ 3837/11 ΠΕΡΙ ΚΥΡΩΣΗΣ ΔΙΚΤΥΟΥ ΚΟΙΝΟΧΡΗΤΩΝ ΧΩΡΩΝ ΟΙΚΙΣΜΟΥ ΚΑΤΟ ΤΩΝ 2000 ΚΑΤΟΙΚΩΝ

CHRISTINA PILATI
23.06.2022 13:08

		ΠΟΡΤΟΣ ΦΕΡΗΣ ΠΟΛΙΤΙΚΟΣ ΜΗΧΑΝΙΚΟΣ Α.Π.Θ. ΕΠΙΧΕΙΡΗΣΙΑΣ ΕΠΙΧΕΙΡΗΣΗΣ ΠΤΥΧΙΑΣ ΠΙΣΤΙΝΟΣ ΣΧΕΔΙΑΣΤΗΣ ΠΑΝΤΗΚΟΥ ΚΤΗΡΪΟΥ 6932735882 pferis@pferis.com ΤΗΛ. 22810 80288 Γ. ΠΑΠΑΔΑΡΕΟΥ 18 ΕΡΜΟΥΠΟΛΗ ΣΥΡΟΥ	
επώνυμο	ΜΙΧΟΥΛΑΚΗΣ ΑΝΤΩΝΙΟΣ, ΕΛΕΥΘΕΡΙΑΔΟΥ ΚΑΤΕΡΙΝΑ		
έργο	ΚΥΡΩΣΗ ΔΙΚΤΥΟΥ ΚΟΙΝΟΧΡΗΤΩΝ ΧΩΡΩΝ ΤΜΗΜΑΤΟΣ ΟΙΚΙΣΜΟΥ ΚΑΤΟ ΤΩΝ 2000 ΚΑΤΟΙΚΩΝ (αρθ.35 Ν.3837/11)		
τοποθεσία	"ΚΟΡΚΙΝΕΣ" Δ' "ΛΟΥΣΑΡΛΑΚΙ" - ΒΑΡΗ - ΔΗΜΟΣ ΣΥΡΟΥ ΕΡΜΟΥΠΟΛΗΣ		
μεικτός	ΠΟΡΤΟΣ ΦΕΡΗΣ - ΠΟΛΙΤΙΚΟΣ ΜΗΧΑΝΙΚΟΣ		
θέμα σχεδίου	ΤΟΠΟΓΡΑΦΙΚΟ ΔΙΑΓΡΑΜΜΑ		αριθμός σχεδίου
			K1.ME264
κλίμακα	1:200		
παραπομπή	ΑΥΤΟΓΕΥΣΕΣ 2021		

Η απόφαση αυτή να δημοσιευθεί στην Εφημερίδα της Κυβερνήσεως.

Ερμούπολη, 23 Ιουνίου 2022

Ο Ασκών καθήκοντα Συντονιστή

Αποκεντρωμένης Διοίκησης

ΠΟΛΥΚΑΡΠΟΣ ΠΟΛΥΧΡΟΝΑΚΗΣ