



ΕΦΗΜΕΡΙΔΑ ΤΗΣ ΚΥΒΕΡΝΗΣΕΩΣ ΤΗΣ ΕΛΛΗΝΙΚΗΣ ΔΗΜΟΚΡΑΤΙΑΣ

11 Ιουλίου 2022

ΤΕΥΧΟΣ ΤΕΤΑΡΤΟ

Αρ. Φύλλου 441

ΠΕΡΙΕΧΟΜΕΝΑ

ΑΠΟΦΑΣΕΙΣ

- 1 Χαρακτηρισμός ως νεώτερου μνημείου του κελύφους της διώροφης οικίας εντός οικοπέδου φερόμενης ιδιοκτησίας της εταιρείας «ΛΙΝΤΛ ΕΛΛΑΣ ΚΑΙ ΣΙΑ Ο.Ε.» που βρίσκεται στην περιοχή της Κυψέλης του Δήμου Αίγινας, σύμφωνα με τις διατάξεις του ν. 4858/2021 για την προστασία των Αρχαιοτήτων και εν γένει της Πολιτιστικής Κληρονομιάς παρ. (ββ) του άρθρου 2, παρ. (β) του άρθρου 6.
- 2 Οριστική τμηματική οριοθέτηση ρέματος «Σχισμένο Αυλάκι» στην περιοχή Λουρδάτων της Δ.Ε. Λειβαθούς, του Δήμου Αργοστολίου.

ΑΠΟΦΑΣΕΙΣ

Αριθμ. 293463

(1)

Χαρακτηρισμός ως νεώτερου μνημείου του κελύφους της διώροφης οικίας εντός οικοπέδου φερόμενης ιδιοκτησίας της εταιρείας «ΛΙΝΤΛ ΕΛΛΑΣ ΚΑΙ ΣΙΑ Ο.Ε.» που βρίσκεται στην περιοχή της Κυψέλης του Δήμου Αίγινας, σύμφωνα με τις διατάξεις του ν. 4858/2021 για την προστασία των Αρχαιοτήτων και εν γένει της Πολιτιστικής Κληρονομιάς παρ. (ββ) του άρθρου 2, παρ. (β) του άρθρου 6.

Η ΠΡΟΪΣΤΑΜΕΝΗ
ΤΗΣ ΓΕΝΙΚΗΣ ΔΙΕΥΘΥΝΣΗΣ
ΑΝΑΣΤΗΛΩΣΗΣ ΜΟΥΣΕΙΩΝ
ΚΑΙ ΤΕΧΝΙΚΩΝ ΕΡΓΩΝ ΤΟΥ ΥΠΟΥΡΓΕΙΟΥ
ΠΟΛΙΤΙΣΜΟΥ ΚΑΙ ΑΘΛΗΤΙΣΜΟΥ

Έχοντας υπόψη:

1. Τις διατάξεις:

α) Του άρθρου 109 του ν. 4622/2019 «Επιτελικό Κράτος: Οργάνωση, λειτουργία και διαφάνεια της Κυβέρνησης, των Κυβερνητικών Οργάνων και της Κεντρικής Δημόσιας Διοίκησης» (Α' 133).

β) Του ν. 2039/1992 «Περί Κύρωσης της Σύμβασης για την προστασία της Αρχιτεκτονικής Κληρονομιάς της Ευρώπης» (Α' 61).

γ) Του ν. 4858/2021 «Κύρωση Κώδικα νομοθεσίας για την προστασία των αρχαιοτήτων και εν γένει της πολιτιστικής κληρονομιάς» (Α' 220).

δ) Του π.δ. 4/2018 «Οργανισμός Υπουργείου Πολιτισμού και Αθλητισμού» (Α' 7), όπως τροποποιήθηκε με το π.δ. 32/2022 (Α' 91).

ε) Του άρθρου 1 του π.δ. 70/2015 (Α' 114) «Ανασύσταση των Υπουργείων» σχετικά με τη σύσταση Υπουργείου Πολιτισμού και Αθλητισμού.

στ) Του π.δ. 84/2019 (Α' 123) «Σύσταση και κατάργηση Γενικών Γραμματειών και Ειδικών Γραμματειών / Ενιαιών Διοικητικών Τομέων Υπουργείων».

ζ) Την υπό στοιχεία ΥΠΠΟΑ/ΓΔΔΥΗΔ/ΔΔΑΔ/ΤΔΜΠ/319855/21883/17103/4694/2.7.2018 υπουργική απόφαση «Τοποθέτηση Προϊσταμένης Γενικής Διεύθυνσης Αναστήλωσης, Μουσείων και Τεχνικών Έργων του Υπουργείου Πολιτισμού και Αθλητισμού».

2. Την υπό στοιχεία ΥΠΠΟΑ/ΑΤΝΕΚΕ/567515/2284/14.10.2020 υπουργική απόφαση «Οργάνωση και λειτουργία των Συμβουλίων του ν. 3028/2002 στο Υπουργείο Πολιτισμού και Αθλητισμού» (Β' 4612).

3. Το υπό στοιχεία ΥΠΠΟΑ/350384/7.10.2021 έγγραφο της Υπηρεσίας Νεωτέρων Μνημείων και Τεχνικών Έργων Αττικής, Ανατολικής Στερεάς Ελλάδας και Κυκλάδων, με συνημμένο των φάκελο του θέματος και τις απόψεις της ΥΝΜΤΕΑΑΣΕΚ για την εξέταση του θέματος από το Κεντρικό Συμβούλιο Νεωτέρων Μνημείων (ΚΣΝΜ).

4. Το υπό στοιχεία ΥΠΠΟΑ/151902/11.5.2022 έγγραφο της Διεύθυνσης Προστασίας και Αναστήλωσης Νεωτέρων και Σύγχρονων Μνημείων, με το οποίο διαβιβάστηκε ο φάκελος του θέματος στο Κεντρικό Συμβούλιο Νεωτέρων Μνημείων (ΚΣΝΜ).

5. Την εισήγηση της Διεύθυνσης Προστασίας και Αναστήλωσης Νεωτέρων και Σύγχρονων Μνημείων και τα λοιπά στοιχεία του φακέλου.

6. Το υπ' αρ. 151902/19.5.2022 έγγραφο της γραμματείας του ΚΣΝΜ με το οποίο διαβιβάστηκε το ακριβές αντίγραφο της γνωμοδότησης και του φακέλου του θέματος.

7. Την κατά πλειοψηφία γνωμοδότηση του ΚΣΝΜ, σύμφωνα με το υπ' αρ. 15/12.5.2022 πρακτικό, (θέμα 6ο), αποφασίζει:

Τον χαρακτηρισμό ως νεώτερου μνημείου σύμφωνα με την παρ. 1β του άρθρου 6 του ν. 4858/2021 του κελύφους της διώροφης οικίας εντός οικοπέδου φερόμενης

ιδιοκτησίας της εταιρείας «ΛΙΝΤΑ ΕΛΛΑΣ ΚΑΙ ΣΙΑ Ο.Ε.» που βρίσκεται στην περιοχή της Κυψέλης του Δήμου Αίγινας χωρίς τις μεταγενέστερες προσθήκες καθώς διαθέτει αξιολογικά αρχιτεκτονικά χαρακτηριστικά και συνδέεται με την ιστορική εξέλιξη της καλλιέργειας της φυσιτικής στην Αίγινα καθώς αυτή αντικατέστησε την καλλιέργεια της αμπέλου κατά τον 20ο αιώνα, αποτελεί τεκμήριο της εξέλιξης της περιοχής από αρχιτεκτονική, κοινωνική και πολιτισμική άποψη, και κατά συνέπεια, πληροί τις προϋποθέσεις του παραπάνω νόμου, για τον χαρακτηρισμό του ως μνημείο από το ΥΠΠΟΑ.

Η παρούσα δεν αποτελεί αναγνώριση κυριότητας ή τίτλου ιδιοκτησίας.

Η απόφαση αυτή να δημοσιευθεί στην Εφημερίδα της Κυβερνήσεως.

Αθήνα, 21 Ιουνίου 2022

Η Προϊσταμένη της Γενικής Διεύθυνσης
ΑΜΑΛΙΑ ΑΝΔΡΟΥΛΙΔΑΚΗ

Αριθμ. 81948

(2)

Οριστική τμηματική οριοθέτηση ρέματος «Σχισμένο Αυλάκι» στην περιοχή Λουρδάτων της Δ.Ε. Λειβαθούς, του Δήμου Αργοστολίου.

Ο ΣΥΝΤΟΝΙΣΤΗΣ
ΑΠΟΚΕΝΤΡΩΜΕΝΗΣ ΔΙΟΙΚΗΣΗΣ
ΠΕΛΟΠΟΝΝΗΣΟΥ, ΔΥΤΙΚΗΣ ΕΛΛΑΔΑΣ
ΚΑΙ ΙΟΝΙΟΥ

Έχοντας υπόψη:

1. Τον ν. 2853/1922 «Περί υδραυλικών εν γένει έργων και αστυνομεύσεως των Δημοσίων Υδάτων», όπως αυτός τροποποιήθηκε με τις αντίστοιχες διατάξεις του ν.δ. 10/1923 και κωδικοποιήθηκε από τις διατάξεις του π.δ. 18/21.3.1924 (Α' 61).

2. Το άρθρο 5 της υπ' αρ. 3046/304/3.2.1989 υπουργικής απόφασης «Κτιριοδομικός Κανονισμός» (Δ' 59).

3. Τον ν. 4258/2014 «Διαδικασία οριοθέτησης και ρυθμίσεις θεμάτων για τα υδατορέματα - Ρυθμίσεις πολεοδομικής νομοθεσίας και άλλες διατάξεις» (Α' 94) και ιδίως το άρθρο 3 αυτού.

4. Την υπ' αρ. 140055/15.2.2017 υπουργική απόφαση «Τεχνικές προδιαγραφές σύνταξης του περιεχομένου του φακέλου οριοθέτησης κατ' εφαρμογή της παρ. 5 του άρθρου 2 του ν. 4258/2014 - Διευκρινίσεις για την εφαρμογή της διαδικασίας οριοθέτησης» (Β' 428).

5. Τον ν. 4727/2020 (Α' 184) και ιδίως το ΚΕΦΑΛΑΙΟ ΙΑ' αυτού (ΨΗΦΙΑΚΗ ΔΙΑΦΑΝΕΙΑ - ΠΡΟΓΡΑΜΜΑ ΔΙΑΥΓΕΙΑ).

36. Τον ν. 3852/2010 «Νέα Αρχιτεκτονική της Αυτοδιοίκησης και της Αποκεντρωμένης Διοίκησης - Πρόγραμμα Καλλικράτης» (Α' 87).

7. Το π.δ. 139/2010 «Οργανισμός της Αποκεντρωμένης Διοίκησης Πελοποννήσου, Δυτικής Ελλάδας και Ιονίου» (Α' 232).

8. Την υπ' αρ. 34021/25.5.2022 απόφαση του Υπουργού Εσωτερικών περί «Αυτοδίκαιης απαλλαγής του

Νικολάου Παπαθεοδώρου του Αγγελάκη από τα Καθήκοντα του συντονιστή της Αποκεντρωμένης Διοίκησης Πελοποννήσου, Δυτικής Ελλάδας και Ιονίου και ορισμό ασκούντος καθήκοντα Συντονιστή της Αποκεντρωμένης Διοίκησης Πελοποννήσου, Δυτικής Ελλάδας και Ιονίου, του Διονυσίου Παναγιωτόπουλου του Παναγιώτου, Προϊσταμένου της Γενικής Διεύθυνσης Χωροταξικής, Περιβαλλοντικής και Αγροτικής Πολιτικής, ως ασκούντα καθήκοντα Συντονιστή της Αποκεντρωμένης Διοίκησης Πελοποννήσου, Δυτικής Ελλάδας και Ιονίου από 27.5.2022 και μέχρι τον διορισμό του Συντονιστή της Αποκεντρωμένης Διοίκησης Πελοποννήσου, Δυτικής Ελλάδας και Ιονίου σύμφωνα με τα άρθρα 28 και 28Α του ν. 4325/2015 (Α' 47)» (Υ.Ο.Δ.Δ. 435) και την από 27 Μαΐου 2022, ημέρα Παρασκευή, «Ανάληψη καθηκόντων του ασκούντος καθήκοντα Συντονιστή της Αποκεντρωμένης Διοίκησης Πελοποννήσου, Δυτικής Ελλάδας και Ιονίου».

9. Την υπ' αρ. 130479/12.6.2017 (Β' 2113) απόφαση του Συντονιστή Αποκεντρωμένης Διοίκησης Πελοποννήσου, Δυτικής Ελλάδας και Ιονίου, για τη μεταβίβαση δικαιώματος υπογραφής «Με εντολή Συντονιστή» στον προϊστάμενο της Γενικής Διεύθυνσης Χωροταξικής και Περιβαλλοντικής Πολιτικής, καθώς και στους προϊσταμένους των Υπηρεσιών της Γενικής Διεύθυνσης Χωροταξικής και Περιβαλλοντικής Πολιτικής της Αποκεντρωμένης Διοίκησης Πελοποννήσου, Δυτικής Ελλάδας και Ιονίου.

10. Το άρθρο 56 του ν. 4257/2014 «Επείγουσες ρυθμίσεις αρμοδιότητας Υπουργείου Εσωτερικών» (Α' 93).

11. Το υπ' αρ. 62837/15480/25.10.2021 (έλαβε εισερ. υπ' αρ. πρωτ.: 196696/27.10.2021) έγγραφο της Διεύθυνσης Τεχνικών Έργων της Π.Ε. Κεφαλονιάς με συνημμένα έξι (6) θεωρημένα αντίγραφα του φακέλου μελέτης για την Οριστική Τμηματική Οριοθέτηση ρέματος «Σχισμένο Αυλάκι» στην περιοχή Λουρδάτων του Δήμου Αργοστολίου σε μήκος περί τα 286,00 μ.

12. Το υπό στοιχεία 196696/ΠΕ/27.01.2022 διαβιβαστικό έγγραφο της Υπηρεσίας μας προς τους γνωμοδοτούντες φορείς με συνημμένη την μελέτη του θέματος.

13. Το υπ' αρ. 2318/8.2.2022/17.2.2022 διαβιβαστικό έγγραφο του Τμήματος Έργων και Υποδομών της Διεύθυνσης Τεχνικών Υπηρεσιών του Δήμου Αργοστολίου (έλαβε εισερ. υπ' αρ. πρωτ.: 28412/22.2.2022) σε συνέχεια του ως άνω (12) σχετικού, σύμφωνα με το οποίο διαβιβάζεται ο σχετικός φάκελος του θέματος για γνωμοδότηση προς το οικείο Δημοτικό Συμβούλιο.

14. Το υπ' αρ. οικ.26653/17.2.2022 έγγραφο της Διεύθυνσης Δασών Κεφαλονιάς (έλαβε εισερ. υπ' αρ. πρωτ.: 50842/31.3.2022) σε συνέχεια του ως άνω (12) σχετικού, με την υποβολή της υπ' αρ. 26644/17.2.2022 θετικής Εισήγησης - Γνωμοδότησης σύμφωνα με την Δασική Νομοθεσία, επί της μελέτης του θέματος προς την Γενική Διεύθυνση Δασών και Αγροτικών Υποθέσεων - Διεύθυνση Συντονισμού και Επιθεώρησης Δασών της Αποκεντρωμένης Διοίκησης Πελοποννήσου, Δυτικής Ελλάδας και Ιονίου.

15. Το υπ' αρ. 31429/28.2.2022 έγγραφο της Γενικής Διεύθυνσης Δασών και Αγροτικών Υποθέσεων - Διεύθυνση Συντονισμού και Επιθεώρησης Δασών της Αποκε-

ντρωμένης Διοίκησης Πελοποννήσου, Δυτικής Ελλάδας και Ιονίου (έλαβε εισερ. υπ' αρ. πρωτ.: 37877/10.3.2022) σε συνέχεια του ως άνω (14) σχετικού, με την σύμφωνη γνώμη της υπηρεσίας όπως αυτή διατυπώνετε με την υπ' αρ. 26644/17.2.2022 θετική εισήγηση - γνωμοδότηση, επί της μελέτης του θέματος.

16. Το υπ' αρ. οικ.44145/18.3.2022 έγγραφο της Διεύθυνσης Υδάτων Ιονίου της Αποκεντρωμένης Διοίκησης Πελοποννήσου, Δυτικής Ελλάδας και Ιονίου (έλαβε εισερ. αρ. πρωτ.: α/α ΠΕΧΩ ΠΟΛ: 49/2022) σε συνέχεια του ως άνω (12) σχετικού, με την γνωμοδότηση επί της μελέτης του θέματος σύμφωνα με την οποία:

«Γνωμοδοτεί θετικά ως προς τις οριογραμμές οριοθέτησης, καθώς θεωρούμε ότι το εύρος της τμηματικής οριοθέτησης που προτείνεται στην μελέτη, διατηρεί το φυσικό περιβάλλον του ρέματος, εξασφαλίζει τις χρήσεις γης εκατέρωθεν αυτού και διασφαλίζει την πρόσβαση - κυκλοφορία μηχανημάτων στην περίπτωση που απαιτηθούν εργασίες διατήρησης της υδραυλικής επάρκειας του υδατορέματος - προστασίας του φυσικού περιβάλλοντος (όπως καθαρισμός κοίτης από φερτά - απορρίμματα, κοπή θάμνων - απομάκρυνση παρόχθιας βλάστησης κ.ο.κ)».

17. Το υπ' αρ. 4488/16.3.2022 (έλαβε ΑΔΑ: ΨΑΤΗ46ΜΓΤΤ-ΕΟΩ) απόσπασμα (έλαβε εισερ. υπ' αρ. πρωτ.: 81948/23.5.2022) του πρακτικού της 6ης τακτικής συνεδρίασης του Δημοτικού Συμβουλίου υπ' αρ. απόφασης: 43/2022 σχετικά με το 14ο θέμα με τίτλο: «Διαβίβαση Μελέτης για γνώμη στην οριστική τμηματική οριοθέτηση ρέματος «Σχισμένο Αυλάκι» στην περιοχή Λουρδάτων Δ.Ε. Λειβαθούς Δήμου Αργοστολίου» σύμφωνα με το οποίο:

«Γνωμοδοτεί θετικά επί του καθορισμού των οριογραμμών της οριστικής τμηματικής οριοθέτησης ρέματος, χωρίς κατασκευή έργων διευθέτησης, στη θέση «Σχισμένο Αυλάκι» περιοχής Λουρδάτων Δ.Ε. Λειβαθούς Δήμου Αργοστολίου, έτσι όπως περιγράφεται στην εγκεκριμένη μελέτη από την Διεύθυνση Τεχνικών Έργων της Π.Ε. Κεφαλληνίας».

18. Το υπό στοιχεία ΥΠΠΟΑ με Α.Π.:53721/11.4.2022 έγγραφο της Εφορείας Αρχαιοτήτων Κεφαλληνίας και Ιθάκης του Υπουργείου Πολιτισμού και Αθλητισμού (έλαβε εισερ. υπ' αρ. πρωτ.: 58306/12.4.2022) σε συνέχεια

του ως άνω (12) σχετικού, με την σύμφωνη γνώμη της Υπηρεσίας όρους όπως αυτοί τίθενται παρακάτω:

«1. Στην περίπτωση που η αρμόδια Διεύθυνση Τεχνικών Έργων Π.Ε. Κεφαλληνίας στην οποία κοινοποιείται το παρόν, κρίνει απαραίτητη στο μέλλον την αντικατάσταση μίας εκ των υφιστάμενων διαβάσεων (Ιρλανδικού Τύπου) στις θέσεις Χ.Θ. 0+400 και 0+520 (σύμφωνα με το Υποβληθέν σχέδιο Α.1.3. Οριζοντιογραφία Οριοθέτησης) από ορθογώνιο οχετό, όπως αναφέρεται στην υποβληθείσα μελέτη, να κατατεθεί στην Εφορεία μας σχετικό αίτημα προς έγκριση με τα απαραίτητα δικαιολογητικά.


2. Στην περίπτωση που επίσης κριθεί απαραίτητη από την ανωτέρω Υπηρεσία, η χειρωνακτική κατασκευή εγκάρσιων χαμηλών αναβαθμών από συρματοκιβώτια ή λιθοδομή (με υλικό που θα ληφθεί από την κοίτη του ρέματος), προκειμένου να αντιμετωπίσουν στο μέλλον διαβρωτικά φαινόμενα, όπως αναφέρεται στη μελέτη, να υποβληθεί στην Εφορεία μας σχετικό αίτημα προς έγκριση με τα απαραίτητα δικαιολογητικά.

3. Για οποιαδήποτε άλλη εργασία (τυχόν άλλες παρεμβάσεις ή τεχνικά έργα ή χωματουργικές εργασίες για τον καθαρισμό της κοίτης του ρέματος) πέραν των εγκεκριμένων με την παρούσα άδεια, θα κατατίθεται νέο αίτημα στην εφορεία μας προς έγκριση».

19. Σε συνέχεια των ανωτέρω, αποφασίζουμε:


Την οριστική τμηματική οριοθέτηση ρέματος «Σχισμένο Αυλάκι» στην περιοχή Λουρδάτων της Δ.Ε. Λειβαθούς, του Δήμου Αργοστολίου, Π.Ε. Κεφαλονιάς, όπως αυτό περιγράφεται από τις κορυφές 1,2,3, ...14,15 και 16,17,18, ...32,33 των γραμμών οριοθέτησης εκατέρωθεν του ρέματος με συντεταγμένες ΕΓΣΑ 87', όπως εμφανίζονται στα από Αύγουστο του 2021 σχέδια με αριθμό Α.1.1, Α.1.2, Α.1.3 και Α,1,4 με θέμα «Οριζοντιογραφία Οριοθέτησης» Κλίμακας 1:250 αρμοδίως συντεταγμένα από την Μελετητική Εταιρεία Δυτικής Ελλάδας και θεωρημένα με το υπ' αρ. πρωτ.: 62837/15480/25.10.2021 έγγραφο της Διεύθυνσης Τεχνικών Έργων της Π.Ε. Κεφαλονιάς που αποτελούν αναπόσπαστο τμήμα της παρούσας απόφασης, τηρουμένων των όρων που τίθενται στις ως άνω (14),(15),(16),(17) και (18) γνωμοδοτήσεις όπως αυτές παραθέτουμε.


Η ισχύς της παρούσας αρχίζει από τη δημοσίευσή της στην Εφημερίδα της Κυβερνήσεως.

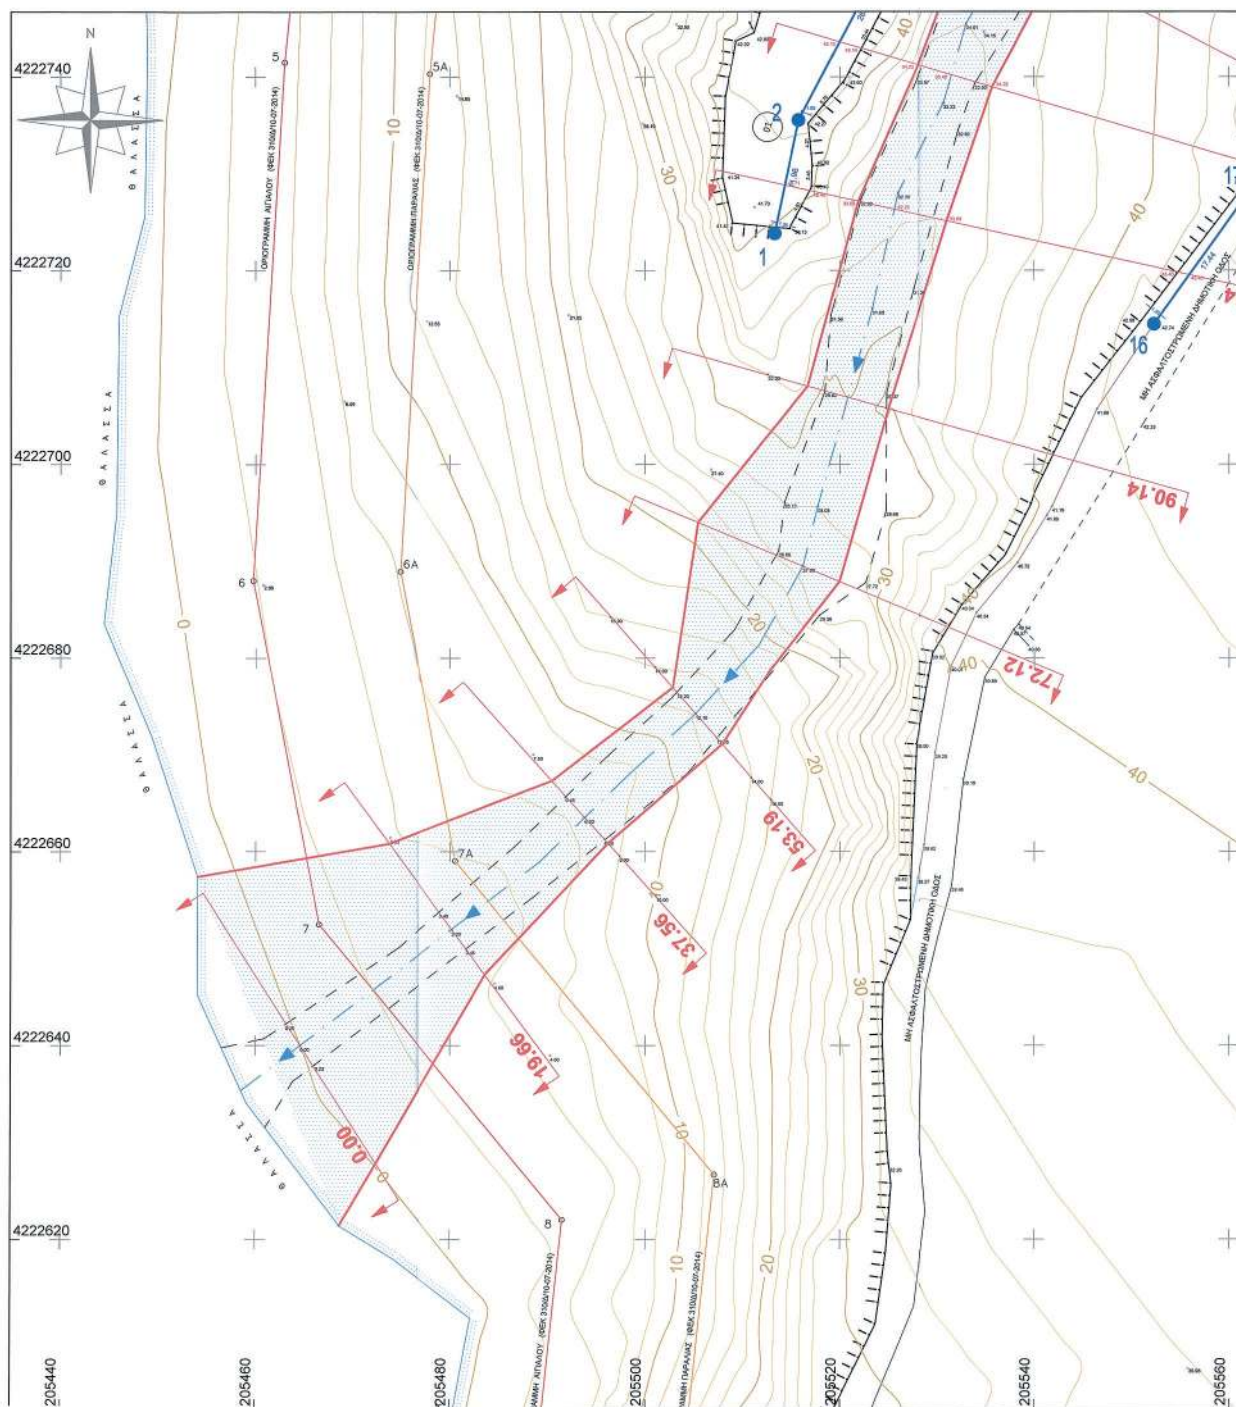


ΕΘΝΙΚΟ ΤΥΠΟΓΡΑΦΕΙΟ
Για τεχνικούς λόγους στο σχεδιάγραμμα,
από το ηλεκτρονικό αρχείο, έγινε
σμίκρυνση κατά ποσοστό **32%**



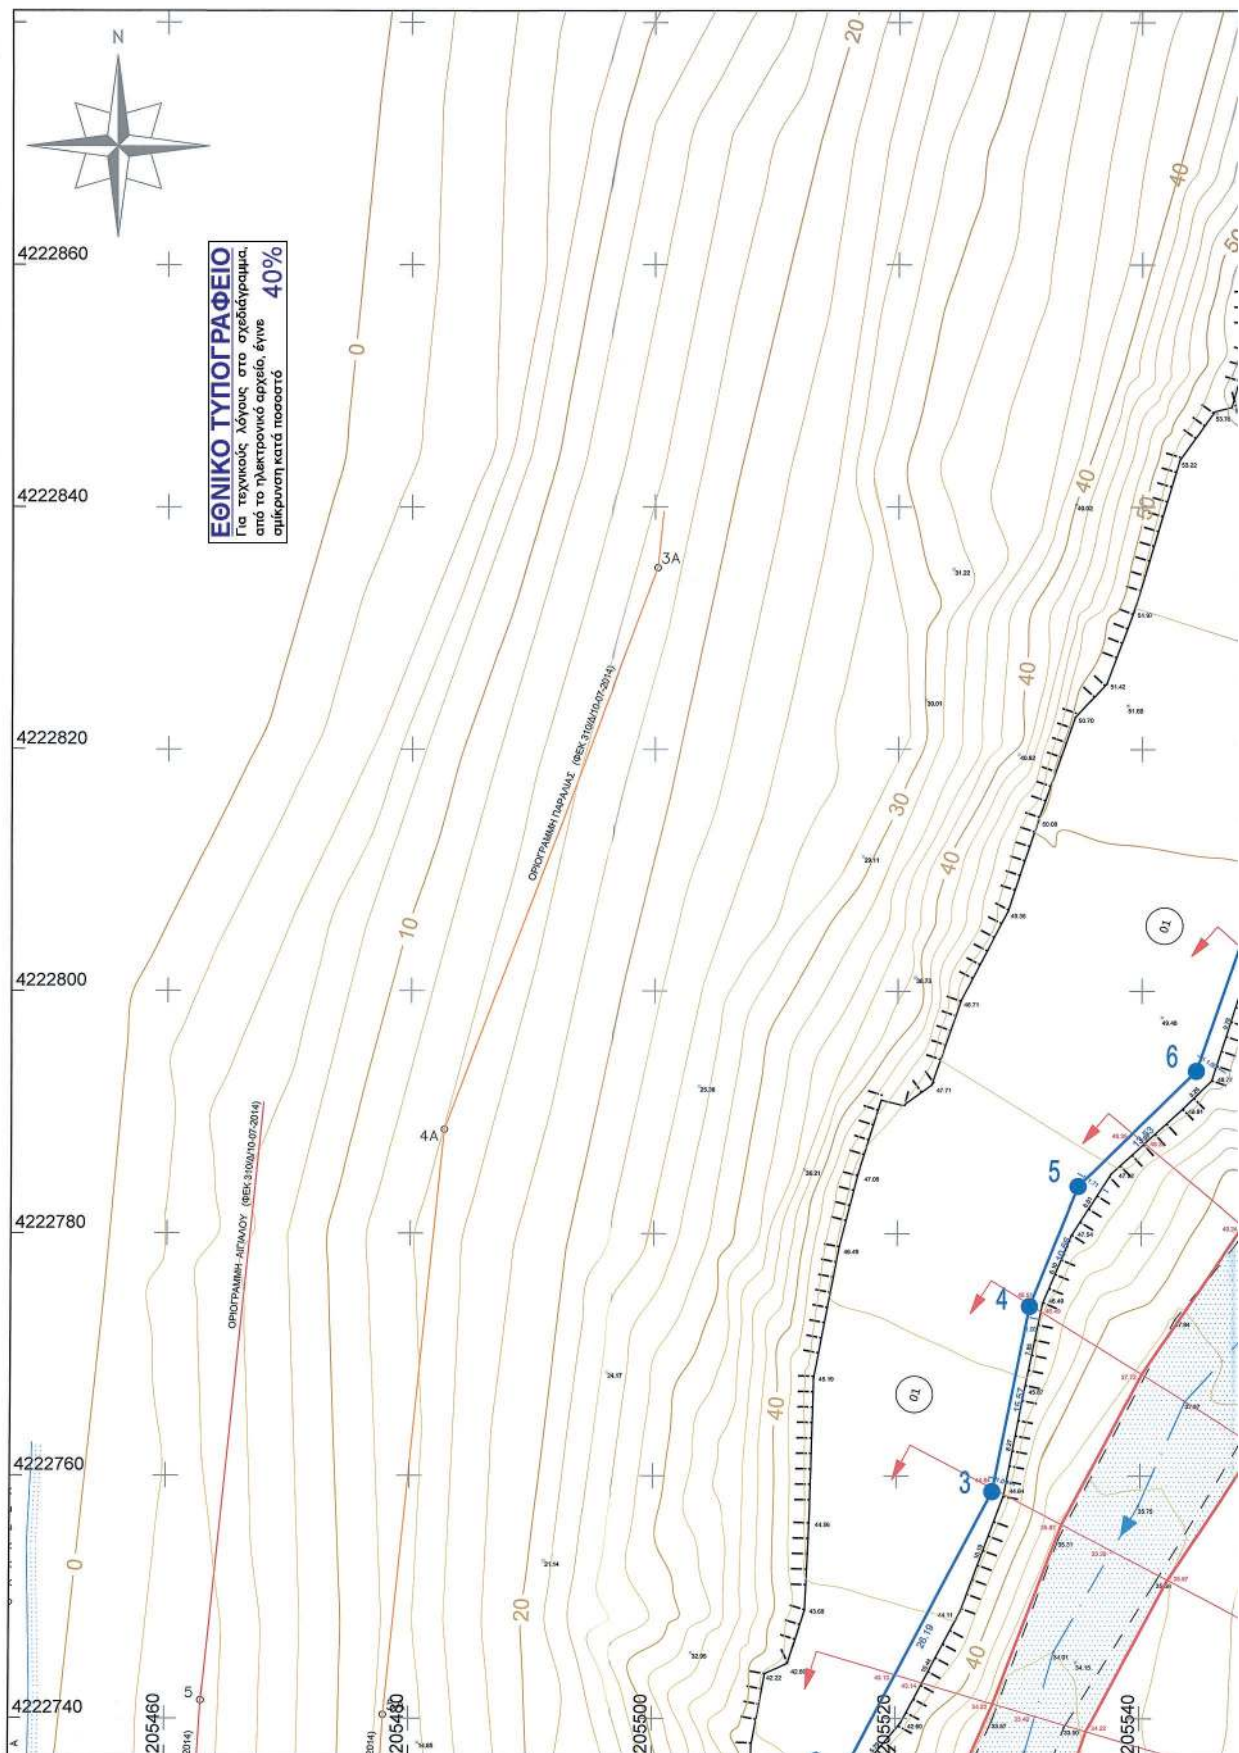

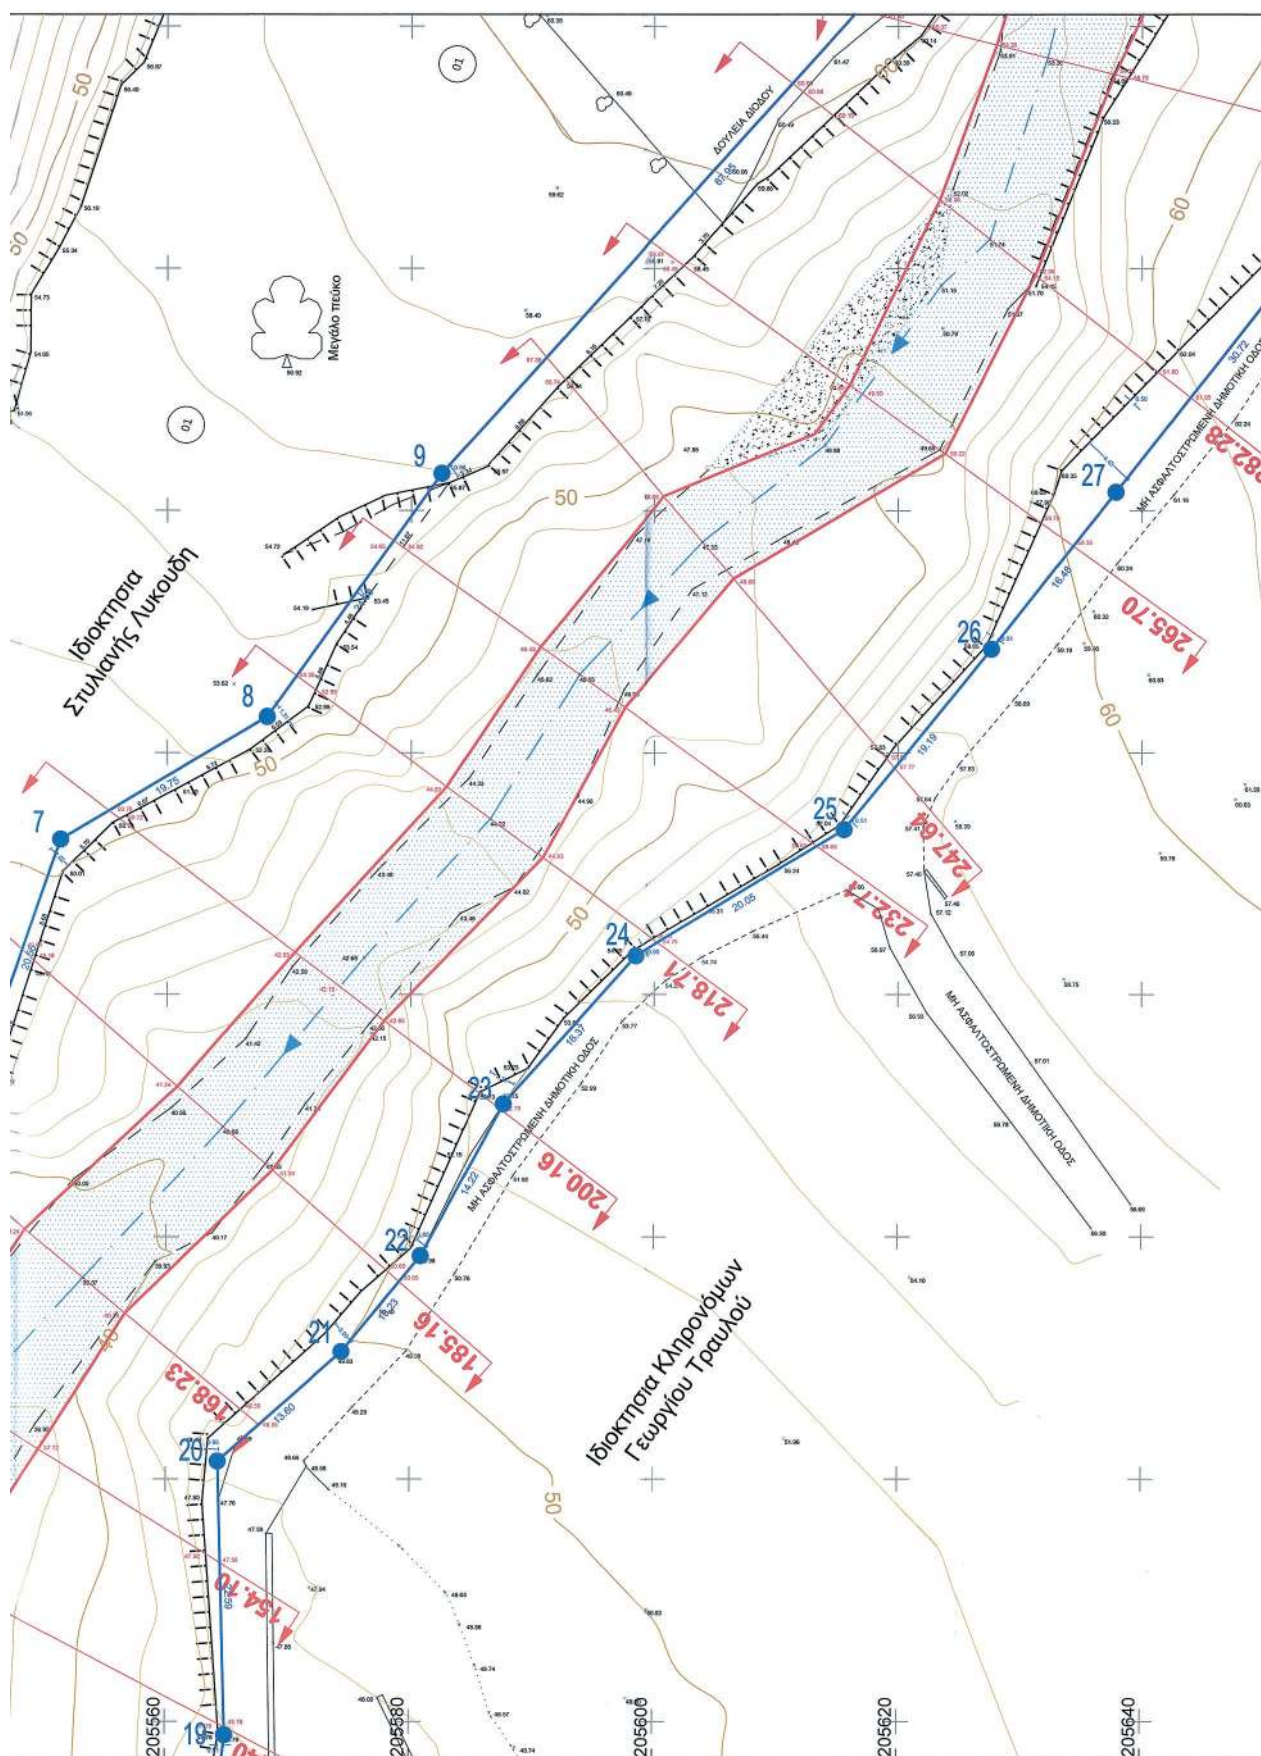

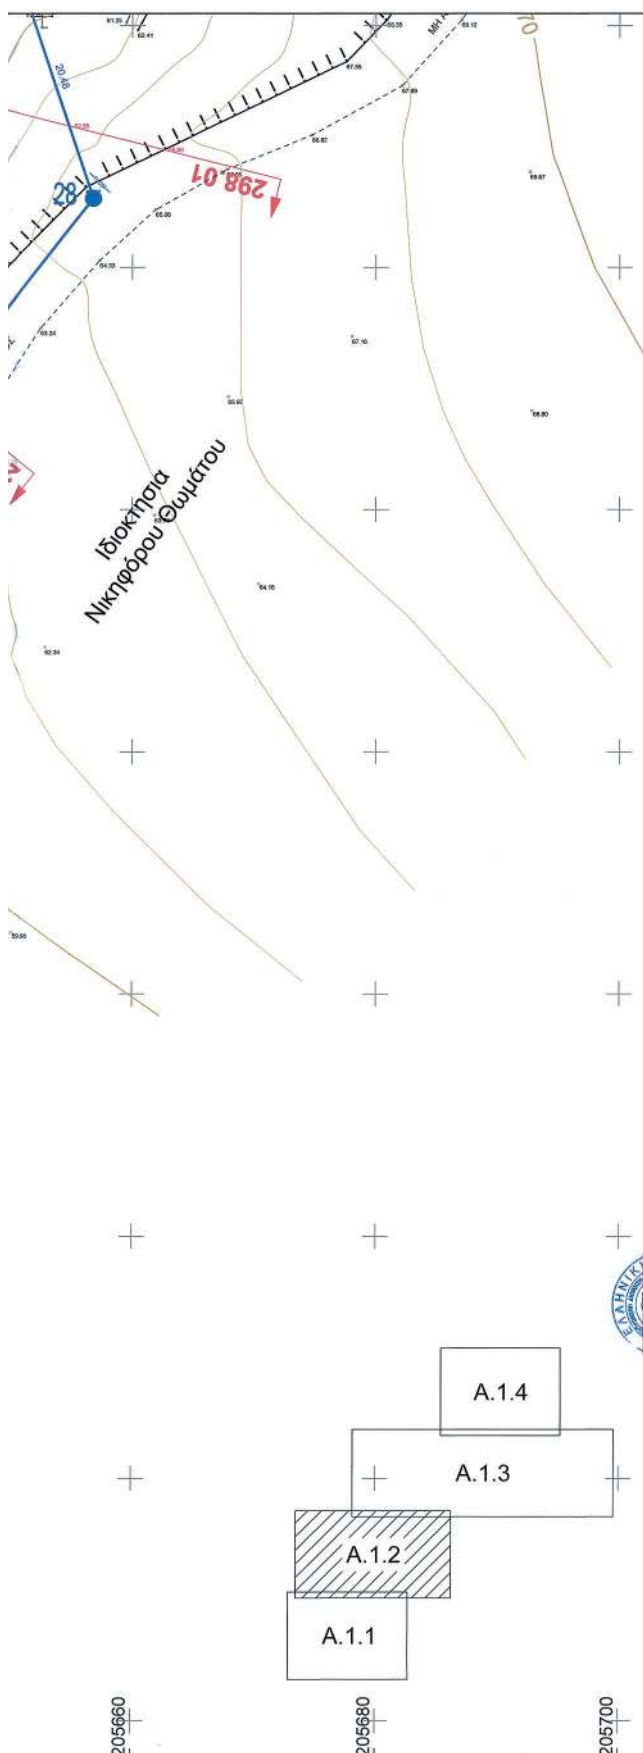

ΥΠΟΜΝΗΜΑ

Οριογραμμή	Γραμμή όχθης (εφ' ουδ)
Γραμμή πλημμύρας	Βάση πρηνούς (πόδι)
Βάση πρηνούς (πόδι)	Γραμμή πλημμύρας
Αξονας ρέματος	Βάση πρηνούς (πόδι)
Γραμμή όχθης (εφ' ουδ)	Οριογραμμή

Υδρολογικά-Υδραυλικά στοιχεία λεκάνης ποταμού:

Εμβ. Λεκάνης (km ²)	Τ (έτη)	max Q (m ³ /sec)
2.85	50	36.90

Στην περιοχή οριοθέτησης η φυσική κοίτη του ρέματος είναι υδραυλικά επαρκής.
Δεν προτείνονται τεχνικά έργα διευθέτησης.
Η κοίτη παραμένει στη φυσική της μορφή και σχήμα.

ΠΙΝΑΚΑΣ ΣΥΝΤΕΤΑΓΜΕΝΩΝ
ΚΟΡΥΦΩΝ ΟΡΙΟΓΡΑΜΜΩΝ

ΚΟΡΥΦΗ		ΚΟΡΥΦΗ	
1	205513.30	18	205564.15
2	205515.74	19	205564.84
3	205527.89	20	205564.22
4	205530.91	21	205574.37
5	205534.84	22	205580.85
6	205544.45	23	205587.59
7	205551.20	24	205598.45
8	205568.16	25	205615.56
9	205582.50	26	205627.66
10	205627.81	27	205637.56
11	205640.08	28	205656.80
12	205650.81	29	205650.34
13	205670.70	30	205659.62
14	205680.82	31	205673.31
15	205701.34	32	205692.67
16	205552.27	33	205709.46
17	205562.43		

ΚΑΘΟΡΙΣΜΟΣ ΟΡΙΩΝ ΙΔΙΟΚΤΗΣΙΑΣ ΚΑΙ ΠΑΡΑΛΙΑΣ:
Με την απόφαση του Γενικού Γραμματέα Αποκεντρωμένης Διοίκησης Περιφέρειας Δυτικής Ελλάδας και Ιονίου με αρ. πρωτ. 72249/6262/27-06-2014 (ΦΕΚ 310/Δ/10-07-2014)

Συντάχθηκε το υπ' αρ. πρωτ. 62837/15462/22-10-21 έγγραφο Δ.Τ.Ε.Π.Ε.Κ.

ΜΕΛΕΤΗ ΟΡΙΣΤΙΚΗΣ
ΤΜΗΜΑΤΙΚΗΣ ΟΡΙΟΘΕΤΗΣΗΣ
N. 4258/2014

ΡΕΜΑΤΟΣ ΣΧΙΣΜΕΝΟ ΑΥΛΑΚΙ ΣΤΗΝ Τ.Κ. ΛΟΥΡΔΑΤΩΝ
ΤΗΣ Δ.Ε. ΛΕΙΒΑΘΟΥΣ ΤΟΥ ΔΗΜΟΥ ΑΡΓΟΣΤΟΛΙΟΥ

(ΘΕΣΗ ΙΔΙΟΚΤΗΣΙΑΣ ΣΤΥΛΙΑΝΗΣ ΛΥΚΟΥΔΗ)

ΣΧΕΔΙΟ Α.1.2: ΟΡΙΖΟΝΤΙΟΓΡΑΦΙΑ
ΟΡΙΟΘΕΤΗΣΗΣ

(Πίνακίδα 2/4)

ΚΛΙΜΑΚΑ 1:250

ΠΑΤΡΑ, ΑΥΓΟΥΣΤΟΣ 2021



ΜΕΛΕΤΗΤΙΚΗ ΕΤΑΙΡΕΙΑ ΔΥΤΙΚΗΣ ΕΛΛΑΔΑΣ
(Μ.Ε.Δ.Ε.) ΑΝΔΡΕΑΣ ΑΛΕΒΙΖΟΣ & ΣΙΑ Ε.Ε.
ΒΥΡΩΝΙΟΣ 6, 26224, ΠΑΤΡΑ, ΤΗΛ: 2610.323.466, 323.465
FAX: 2610.342.550 e-mail: meileftiki@tee.gr

Ο ΜΕΛΕΤΗΤΗΣ

ΕΛΕΓΧΘΗΚΕ

ΕΓΓΡΑΦΗΚΕ


ΘΕΩΡΗΘΗΚΕ

ΜΕΛΕΤΗΤΙΚΗ ΕΤΑΙΡΕΙΑ ΔΥΤΙΚΗΣ ΕΛΛΑΔΑΣ (ΜΕΔΕ)
ΑΝΔΡΕΑΣ ΑΛΕΒΙΖΟΣ και ΣΙΑ Ε.Ε.
ΕΥΡΩΠΕΙΟ 6, 351 24 ΠΑΤΡΑ, ΤΗΛ 2610 323 466, 342 550
Φ.Φ.Μ. 099782854 - Α.Φ.Υ. Γ' ΠΑΤΡΩΝ


ΑΡΧΙΤΕΚΤΟΝΙΚΗ ΑΡΧΗ - ΠΑΡΑΡΤΗΜΑ


ΑΡΧΙΤΕΚΤΟΝΙΚΗ ΑΡΧΗ - ΠΑΡΑΡΤΗΜΑ


ΑΡΧΙΤΕΚΤΟΝΙΚΗ ΑΡΧΗ - ΠΑΡΑΡΤΗΜΑ

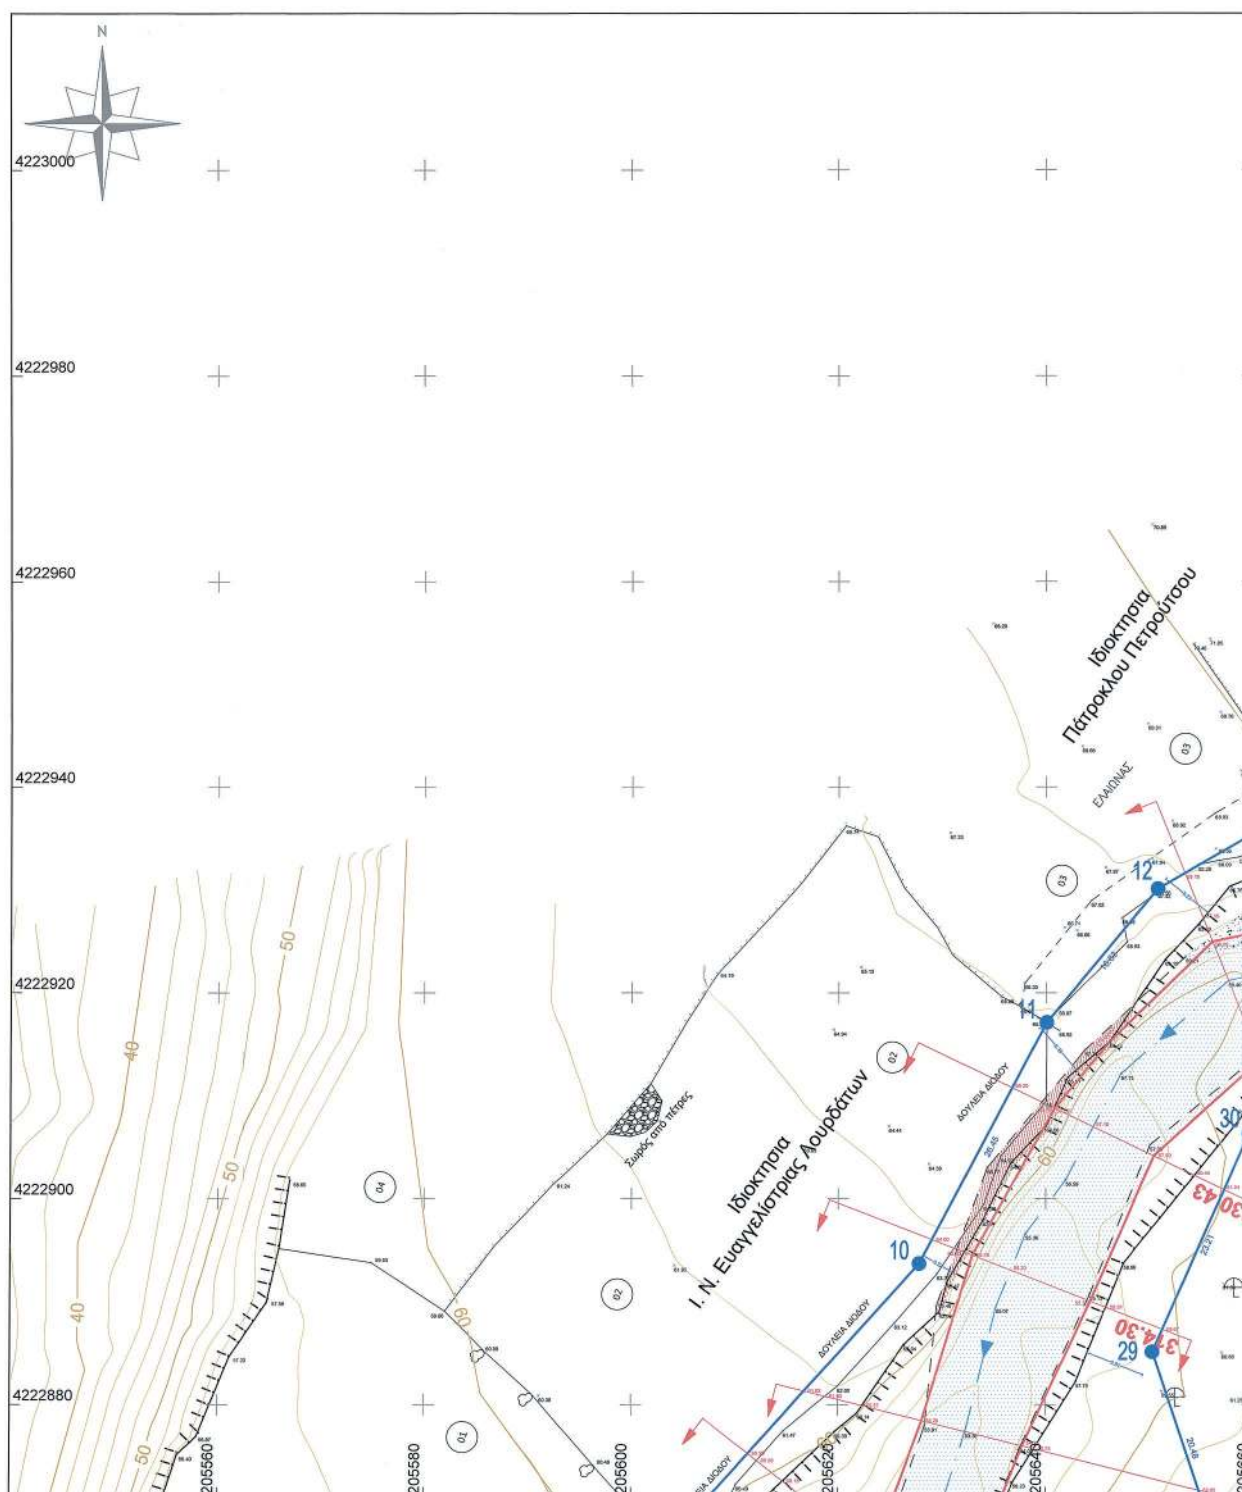

ΕΘΝΙΚΟ ΤΥΠΟΓΡΑΦΕΙΟ
Για τεχνικούς λόγους στο σχεδιάγραμμα,
από το ηλεκτρονικό αρχείο, έγινε
σμίκρυνση κατά ποσοστό **34%**

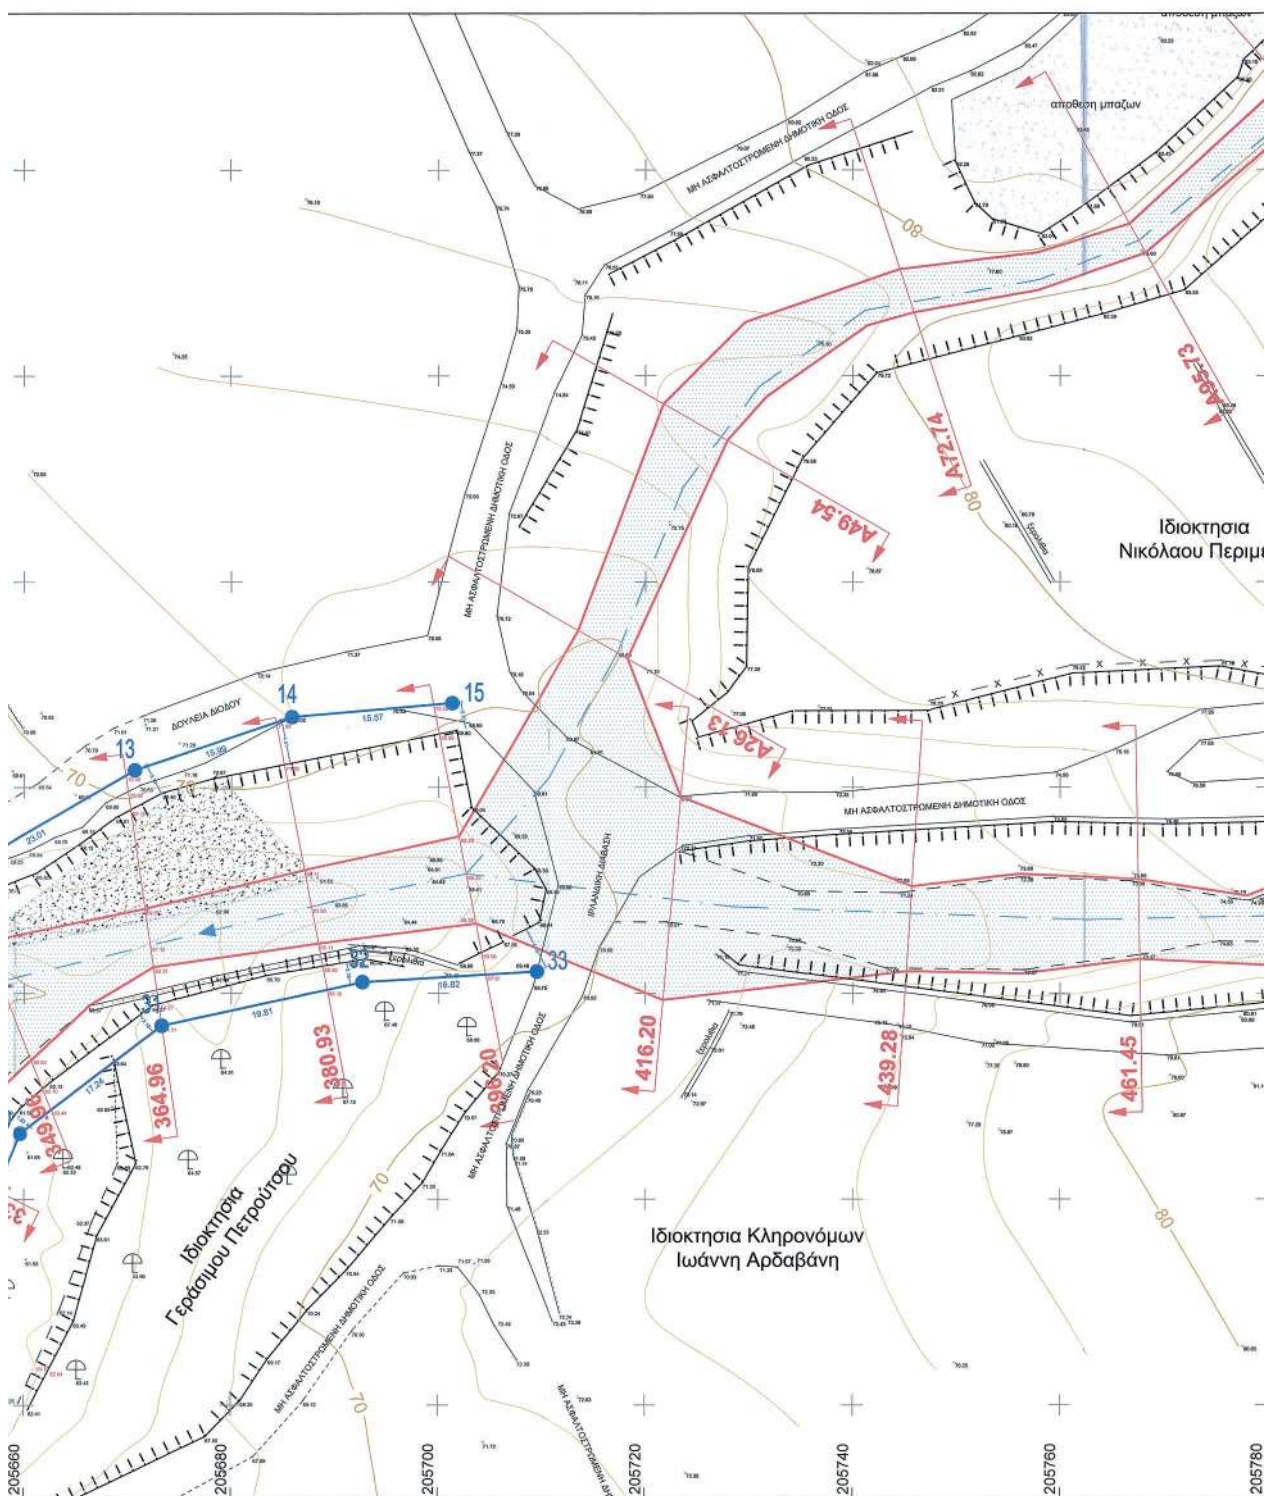

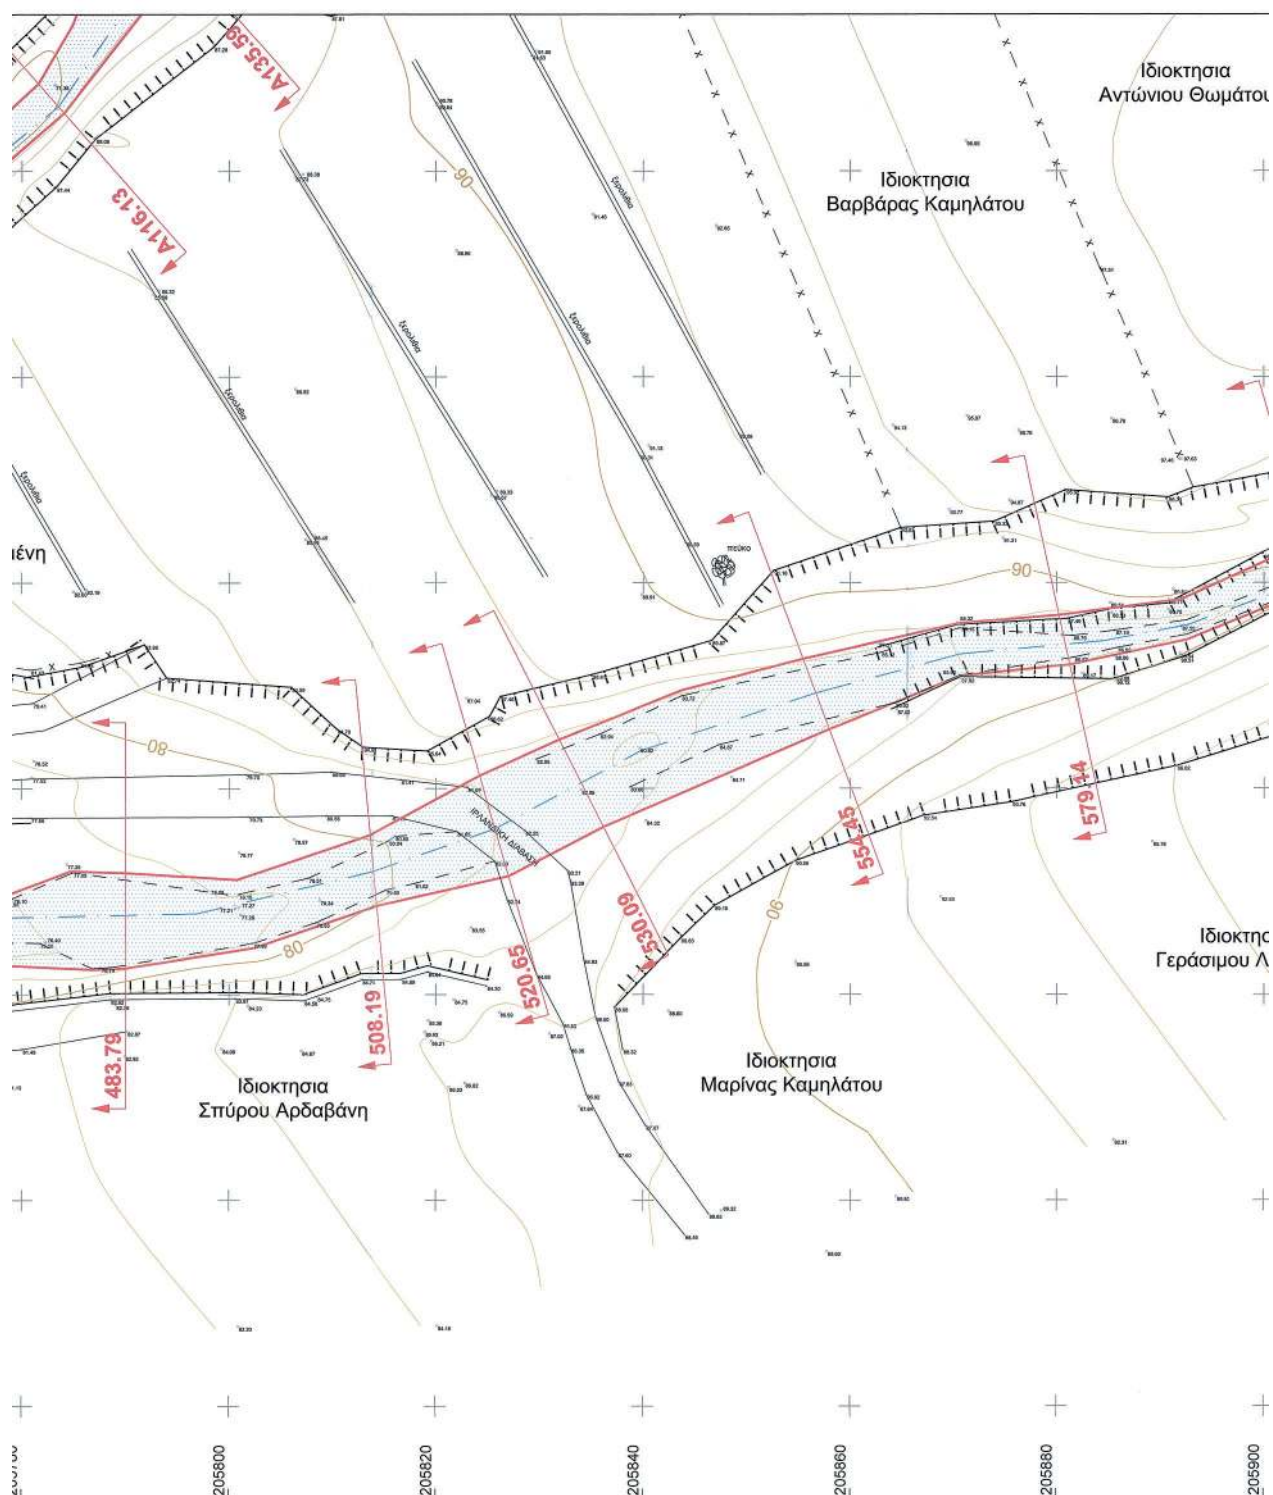

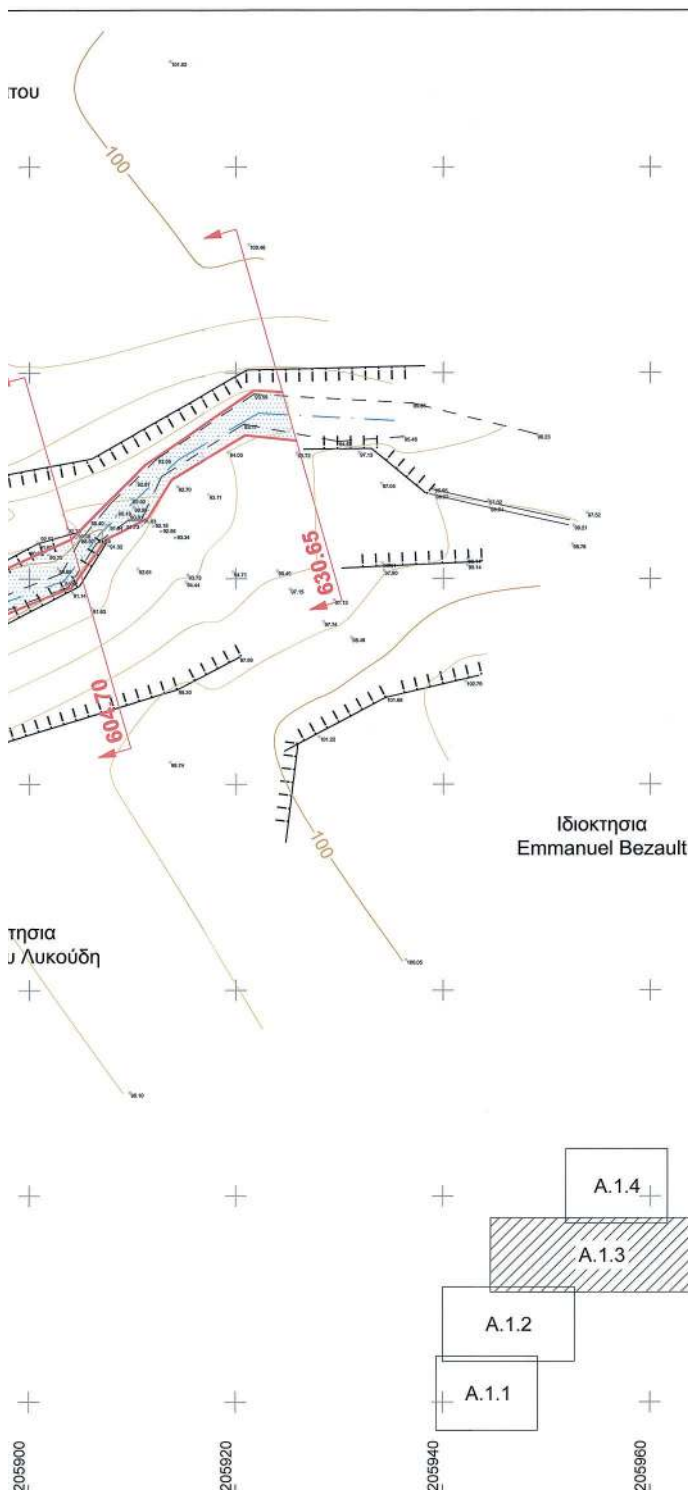

ΥΠΟΜΝΗΜΑ

Οριογράμμοι	Γραμμή όλης (ερυθρή)
Γραμμή πλημμύρας	Βάση προνομίου (πράσινη)
Αξονας ρέματος	Βάση προνομίου (πράσινη)
Γραμμή πλημμύρας	Γραμμή όλης (ερυθρή)
Οριογράμμοι	

Υδρολογικά-Υδραυλικά στοιχεία λεκάνης ποταμού:

Εμβα. Λεκάνης (km ²)	T (έτη)	max Q (m ³ /sec.)
2.85	50	36.90

Στην περιοχή οριοθέτησης η φυσική κοίτη του ρέματος είναι υδραυλικά επαρκής.
Δεν προτείνονται τεχνικά έργα διευθέτησης.
Η κοίτη παραμένει στη φυσική της μορφή και σχήμα.

ΠΙΝΑΚΑΣ ΣΥΝΤΕΤΑΓΜΕΝΩΝ
ΚΟΡΥΦΩΝ ΟΡΙΟΓΡΑΜΜΩΝ

ΚΟΡΥΦΗ			ΚΟΡΥΦΗ	
1	205513.30	4222723.83	18	205564.15
2	205515.74	4222735.53	19	205564.84
3	205527.89	4222758.73	20	205564.22
4	205530.91	4222774.01	21	205574.37
5	205534.84	4222783.91	22	205580.85
6	205544.45	4222793.43	23	205587.59
7	205551.20	4222812.84	24	205598.45
8	205568.16	4222822.97	25	205615.56
9	205582.50	4222843.07	26	205627.66
10	205627.81	4222893.70	27	205637.56
11	205640.08	4222917.14	28	205656.80
12	205650.81	4222930.11	29	205650.34
13	205670.70	4222941.67	30	205659.62
14	205680.82	4222946.86	31	205673.31
15	205701.34	4222948.20	32	205692.67
16	205552.27	4222714.47	33	205709.46
17	205562.43	4222728.65		

ΚΑΘΟΡΙΣΜΟΣ ΟΡΙΩΝ ΑΓΓΙΛΟΥ ΚΑΙ ΠΑΡΑΛΙΑΣ:
Με την απόφαση του Γενικού Γραμματέα Αποκεντρωμένης Διοίκησης Περιφέρειας Δυτικής Ελλάδας και Ιονίων με αρ. πρωτ. 72249/6262/27-06-2014 (ΦΕΚ 3106/10-07-2014)

Συντάχθηκε το παρ. σχέδιο με αρ. πρωτ. 62637/1546422-10-21 σύμφωνα με ΝΕΚ

ΜΕΛΕΤΗ ΟΡΙΣΤΙΚΗΣ ΤΜΗΜΑΤΙΚΗΣ ΟΡΙΟΘΕΤΗΣΗΣ N. 4258/2014

ΡΕΜΑΤΟΣ ΣΧΙΣΜΕΝΟ ΑΥΛΑΚΙ ΣΤΗΝ Τ.Κ. ΛΟΥΡΔΑΤΩΝ
ΤΗΣ Δ.Ε. ΛΕΙΒΑΘΟΥΣ ΤΟΥ ΔΗΜΟΥ ΑΡΓΟΣΤΟΛΙΟΥ

(ΘΕΣΗ ΙΔΙΟΚΤΗΣΙΑΣ ΣΤΥΛΙΑΝΗΣ ΛΥΚΟΥΔΗ)

ΣΧΕΔΙΟ Α.1.3: ΟΡΙΖΟΝΤΙΟΓΡΑΦΙΑ ΟΡΙΟΘΕΤΗΣΗΣ (Πινάκίδα 3/4)

ΚΛΙΜΑΚΑ 1:250

ΠΑΤΡΑ, ΑΥΓΟΥΣΤΟΣ 2021



ΜΕΛΕΤΗΤΙΚΗ ΕΤΑΙΡΕΙΑ ΔΥΤΙΚΗΣ ΕΛΛΑΔΑΣ
(Μ.Ε.Δ.Ε.) ΑΝΔΡΕΑΣ ΑΛΕΒΙΖΟΣ & ΣΙΑ Ε.Ε.
ΒΥΡΩΝΙΟΣ 6, 26224, ΠΑΤΡΑ, ΤΗΛ: 2610.323.466, 323.465
FAX: 2610.342.550
e-mail: melethiki@tee.gr

Ο ΜΕΛΕΤΗΤΗΣ


ΕΛΕΓΧΘΗΚΕ

ΘΕΩΡΗΘΗΚΕ

ΜΕΛΕΤΗΤΙΚΗ ΕΤΑΙΡΕΙΑ ΔΥΤΙΚΗΣ ΕΛΛΑΔΑΣ (ΜΕΔΕ)
ΑΝΔΡΕΑΣ ΑΛΕΒΙΖΟΣ & ΣΙΑ Ε.Ε.
ΒΥΡΩΝΙΟΣ 6-323.466-323.465
Α.Φ.Μ. 093782694 - Α.Δ.Υ. Γ' ΠΑΤΡΩΝ

ΒΑΥΛΕΥΣΗ ΔΙΠΛΗ-ΜΑΡΙΑ
ΔΙΔΑΚΤΙΚΗ ΣΥΝΕΠΙΣΤΗΜΟΝ

Αρχισυντάκτης
ΑΓΓΕΛΗΝ ΕΚΚΕΛ
Πατρωνός, 11. 21

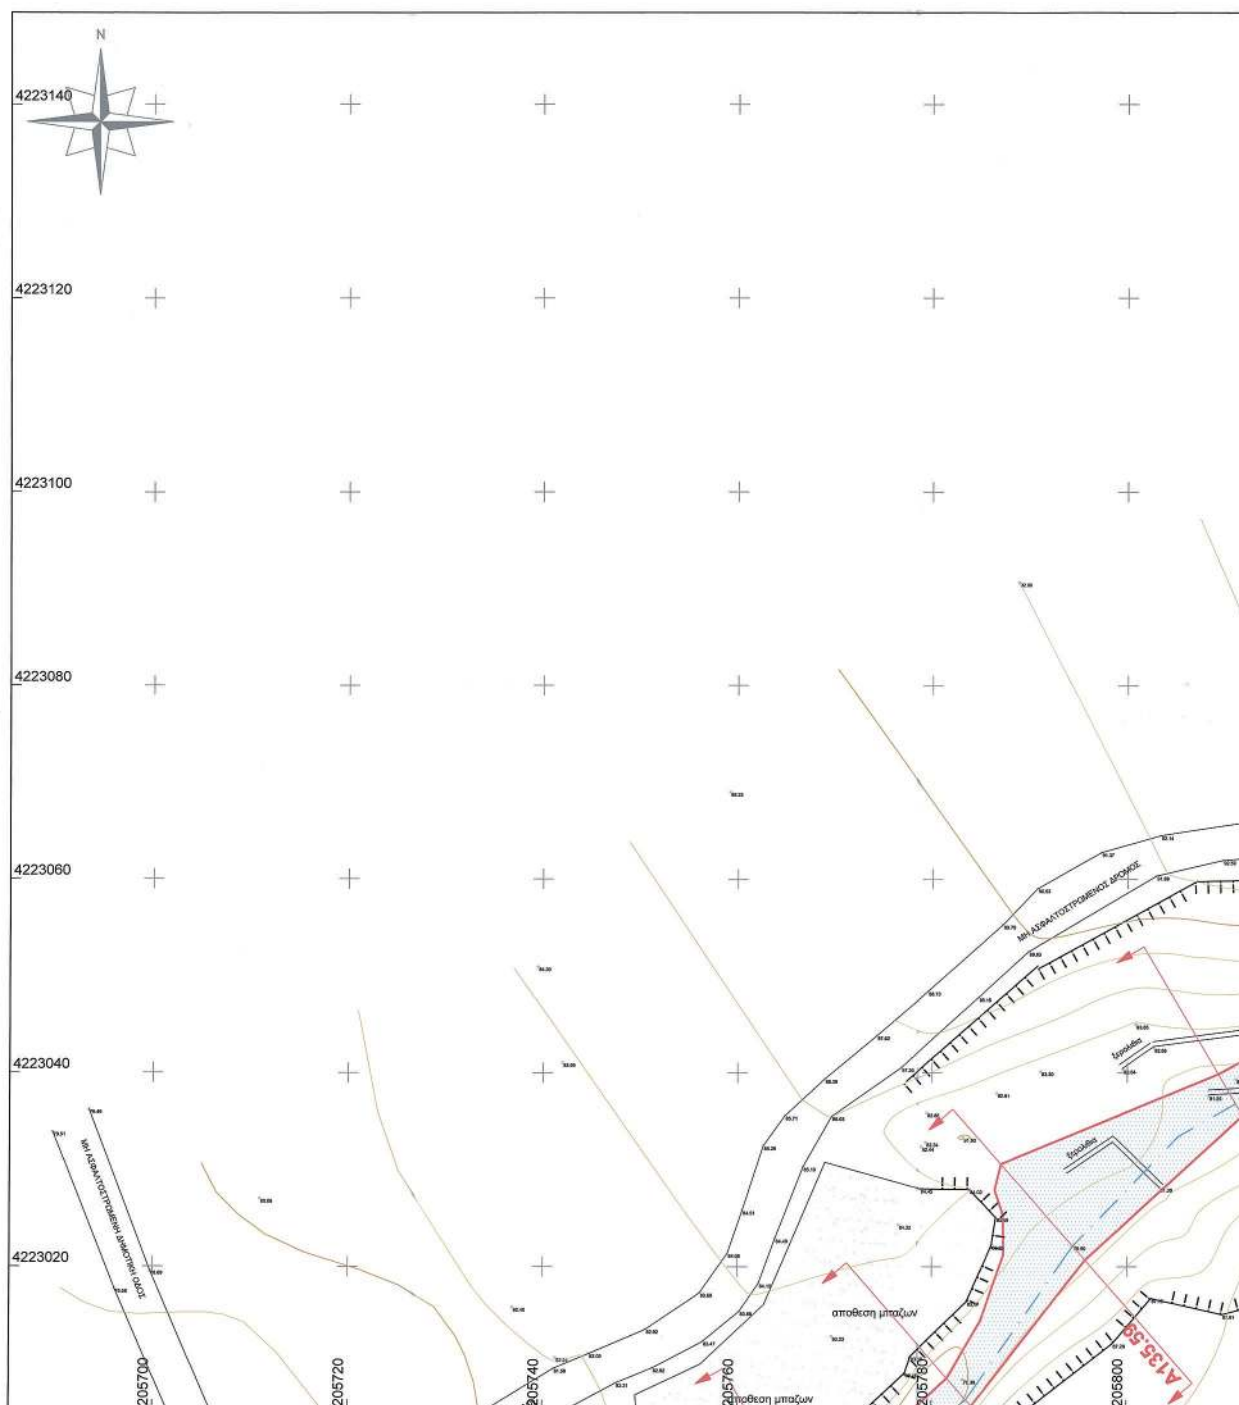

ΕΘΝΙΚΟ ΤΥΠΟΓΡΑΦΕΙΟ
Για τεχνικούς λόγους στο σχεδιάγραμμα,
από το ηλεκτρονικό αρχείο, έγινε
σμίκρυνση κατά ποσοστό **32%**

Η απόφαση αυτή να δημοσιευθεί στην Εφημερίδα της Κυβερνήσεως.

Κέρκυρα, 7 Ιουνίου 2022

Ο Ασκών καθήκοντα
Συντονιστή Αποκεντρωμένης Διοίκησης

ΔΙΟΝΥΣΙΟΣ ΠΑΝΑΓΙΩΤΟΠΟΥΛΟΣ



ΕΘΝΙΚΟ ΤΥΠΟΓΡΑΦΕΙΟ

Το Εθνικό Τυπογραφείο αποτελεί δημόσια υπηρεσία υπαγόμενη στην Προεδρία της Κυβέρνησης και έχει την ευθύνη τόσο για τη σύνταξη, διαχείριση, εκτύπωση και κυκλοφορία των Φύλλων της Εφημερίδας της Κυβερνήσεως (ΦΕΚ), όσο και για την κάλυψη των εκτυπωτικών - εκδοτικών αναγκών του δημοσίου και του ευρύτερου δημόσιου τομέα (ν. 3469/2006/Α' 131 και π.δ. 29/2018/Α' 58).

1. ΦΥΛΛΟ ΤΗΣ ΕΦΗΜΕΡΙΔΑΣ ΤΗΣ ΚΥΒΕΡΝΗΣΕΩΣ (ΦΕΚ)

- Τα **ΦΕΚ σε ηλεκτρονική μορφή** διατίθενται δωρεάν στο **www.et.gr**, την επίσημη ιστοσελίδα του Εθνικού Τυπογραφείου. Όσα ΦΕΚ δεν έχουν ψηφιοποιηθεί και καταχωριστεί στην ανωτέρω ιστοσελίδα, ψηφιοποιούνται και αποστέλλονται επίσης δωρεάν με την υποβολή αίτησης, για την οποία αρκεί η συμπλήρωση των αναγκαίων στοιχείων σε ειδική φόρμα στον ιστότοπο **www.et.gr**.

- Τα **ΦΕΚ σε έντυπη μορφή** διατίθενται σε μεμονωμένα φύλλα είτε απευθείας από το Τμήμα Πωλήσεων και Συνδρομητών, είτε ταχυδρομικά με την αποστολή αιτήματος παραγγελίας μέσω των ΚΕΠ, είτε με ετήσια συνδρομή μέσω του Τμήματος Πωλήσεων και Συνδρομητών. Το κόστος ενός ασπρόμαυρου ΦΕΚ από 1 έως 16 σελίδες είναι 1,00 €, αλλά για κάθε επιπλέον οκτασέλιδο (ή μέρος αυτού) προσαυξάνεται κατά 0,20 €. Το κόστος ενός έγχρωμου ΦΕΚ από 1 έως 16 σελίδες είναι 1,50 €, αλλά για κάθε επιπλέον οκτασέλιδο (ή μέρος αυτού) προσαυξάνεται κατά 0,30 €. Το τεύχος Α.Σ.Ε.Π. διατίθεται δωρεάν.

• Τρόποι αποστολής κειμένων προς δημοσίευση:

Α. Τα κείμενα προς δημοσίευση στο ΦΕΚ, από τις υπηρεσίες και τους φορείς του δημοσίου, αποστέλλονται ηλεκτρονικά στη διεύθυνση **webmaster.et@et.gr** με χρήση προηγμένης ψηφιακής υπογραφής και χρονοσήμανσης.

Β. Κατ' εξαίρεση, όσοι πολίτες δεν διαθέτουν προηγμένη ψηφιακή υπογραφή μπορούν είτε να αποστέλλουν ταχυδρομικά, είτε να καταθέτουν με εκπρόσωπό τους κείμενα προς δημοσίευση εκτυπωμένα σε χαρτί στο Τμήμα Παραλαβής και Καταχώρισης Δημοσιευμάτων.

- Πληροφορίες, σχετικά με την αποστολή/κατάθεση εγγράφων προς δημοσίευση, την ημερήσια κυκλοφορία των Φ.Ε.Κ., με την πώληση των τευχών και με τους ισχύοντες τιμοκαταλόγους για όλες τις υπηρεσίες μας, περιλαμβάνονται στον ιστότοπο (**www.et.gr**). Επίσης μέσω του ιστότοπου δίδονται πληροφορίες σχετικά με την πορεία δημοσίευσης των εγγράφων, με βάση τον Κωδικό Αριθμό Δημοσιεύματος (ΚΑΔ). Πρόκειται για τον αριθμό που εκδίδει το Εθνικό Τυπογραφείο για όλα τα κείμενα που πληρούν τις προϋποθέσεις δημοσίευσης.

2. ΕΚΤΥΠΩΤΙΚΕΣ - ΕΚΔΟΤΙΚΕΣ ΑΝΑΓΚΕΣ ΤΟΥ ΔΗΜΟΣΙΟΥ

Το Εθνικό Τυπογραφείο ανταποκρινόμενο σε αιτήματα υπηρεσιών και φορέων του δημοσίου αναλαμβάνει να σχεδιάσει και να εκτυπώσει έντυπα, φυλλάδια, βιβλία, αφίσες, μπλοκ, μηχανογραφικά έντυπα, φακέλους για κάθε χρήση, κ.ά.

Επίσης σχεδιάζει ψηφιακές εκδόσεις, λογότυπα και παράγει οπτικοακουστικό υλικό.

Ταχυδρομική Διεύθυνση: Καποδιστρίου 34, τ.κ. 10432, Αθήνα

ΤΗΛΕΦΩΝΙΚΟ ΚΕΝΤΡΟ: 210 5279000 - fax: 210 5279054

ΕΞΥΠΗΡΕΤΗΣΗ ΚΟΙΝΟΥ

Πωλήσεις - Συνδρομές: (Ισόγειο, τηλ. 210 5279178 - 180)

Πληροφορίες: (Ισόγειο, Γρ. 3 και τηλεφ. κέντρο 210 5279000)

Παραλαβή Δημ. Ύλης: (Ισόγειο, τηλ. 210 5279167, 210 5279139)

Ωράριο για το κοινό: Δευτέρα ως Παρασκευή: 8:00 - 13:30

Ιστότοπος: **www.et.gr**

Πληροφορίες σχετικά με την λειτουργία του ιστότοπου: **helpdesk.et@et.gr**

Αποστολή ψηφιακά υπογεγραμμένων εγγράφων προς δημοσίευση στο ΦΕΚ: **webmaster.et@et.gr**

Πληροφορίες για γενικό πρωτόκολλο και αλληλογραφία: **grammateia@et.gr**

Πείτε μας τη γνώμη σας,

για να βελτιώσουμε τις υπηρεσίες μας, συμπληρώνοντας την ειδική φόρμα στον ιστότοπό μας.

