



ΕΦΗΜΕΡΙΔΑ ΤΗΣ ΚΥΒΕΡΝΗΣΕΩΣ ΤΗΣ ΕΛΛΗΝΙΚΗΣ ΔΗΜΟΚΡΑΤΙΑΣ

18 Ιουλίου 2022

ΤΕΥΧΟΣ ΤΕΤΑΡΤΟ

Αρ. Φύλλου 454

ΑΠΟΦΑΣΕΙΣ

Αριθμ. 416419

Τροποποίηση της υπ' αρ. 11359/18-05-2021 κοινής απόφασης των Υπουργών Περιβάλλοντος και Ενέργειας, Εσωτερικών και Μετανάστευσης και Ασύλου (Δ' 265).

**ΟΙ ΥΠΟΥΡΓΟΙ
ΠΕΡΙΒΑΛΛΟΝΤΟΣ ΚΑΙ ΕΝΕΡΓΕΙΑΣ -
ΕΣΩΤΕΡΙΚΩΝ - ΜΕΤΑΝΑΣΤΕΥΣΗΣ ΚΑΙ ΑΣΥΛΟΥ**

Έχοντας υπόψη:

1. Τις διατάξεις:

α. Του ν. 4375/2016 «Οργάνωση και λειτουργία Υπηρεσίας Ασύλου, Αρχής Προσφυγών, Υπηρεσίας Υποδοχής και Ταυτοποίησης σύσταση Γενικής Γραμματείας Υποδοχής, προσαρμογή της Ελληνικής Νομοθεσίας προς τις διατάξεις της οδηγίας 2013/32/ΕΕ του Ευρωπαϊκού Κοινοβουλίου και του Συμβουλίου "σχετικά με τις κοινές διαδικασίες για τη χορήγηση και ανάκληση του καθεστώτος διεθνούς προστασίας (αναδιτύπωση)" (L 180/29.6.2013), διατάξεις για την εργασία δικαιούχων διεθνούς προστασίας και άλλες διατάξεις» (Α' 51) και ιδίως των άρθρων 8, 10 και της παρ. 3 του άρθρου 16 αυτού.

β. Του ν. 4622/2019 «Επιτελικό Κράτος: οργάνωση, λειτουργία και διαφάνεια της Κυβέρνησης, των κυβερνητικών οργάνων και της κεντρικής δημόσιας διοίκησης» (Α' 133) και ιδίως της παρ. 3 του άρθρου 109 αυτού, δεδομένης της αναγκαιότητας για τη διασφάλιση της δημόσιας ασφάλειας και μετεγκατάστασης των επί του παρόντος διαμενόντων πολιτών τρίτων χωρών από την προσωρινή δομή στο ΚΑΡΑ-ΤΕΠΕ που δημιουργήθηκε κάτω από συνθήκες ασφυκτικής πίεσης λόγω της πυρκαγιάς στο πρώην Κέντρο Υποδοχής και Ταυτοποίησης της Μόριας και της ολοσχερούς καταστροφής του, σε νέα δομή της παρ. 4 του άρθρου 8 του ν. 4375/2016 στη περιοχή «Βάστρια (Πλάτη)» της Π.Ε. Λέσβου, της Περιφέρειας Βορείου Αιγαίου.

γ. Του π.δ. 132/2017 «Οργανισμός Υπουργείου Περιβάλλοντος και Ενέργειας (Υ.Π.Ε.Ν.)» (Α' 160), σε συνδυασμό με το άρθρο 9 του π.δ. 84/2019 «Σύσταση και κατάργηση Γενικών Γραμματειών και Ειδικών Γραμματειών/Ενιαίων Διοικητικών Τομέων στο Υπουργείο Περιβάλλοντος και Ενέργειας» (Α' 123).

δ. Του π.δ. 141/2017 «Οργανισμός Υπουργείου Εσωτερικών» (Α' 180), σε συνδυασμό με το άρθρο 12 του

π.δ. 84/2019 «Σύσταση και κατάργηση Γενικών Γραμματειών και Ειδικών Γραμματειών/Ενιαίων Διοικητικών Τομέων Υπουργείων» (Α' 123) και το άρθρο 1 του π.δ. 40/2021 «Μεταφορά υπηρεσιών και αρμοδιοτήτων μεταξύ Υπουργείων και Γενικών Γραμματειών, σύσταση και μετονομασία Γενικών Γραμματειών» (Α' 100).

ε. Του π.δ. 81/2019 «Σύσταση, συγχώνευση, μετονομασία και κατάργηση Υπουργείων και καθορισμός των αρμοδιοτήτων τους - Μεταφορά υπηρεσιών και αρμοδιοτήτων μεταξύ Υπουργείων» (Α' 119).

στ. Του π.δ. 4/2020 «Σύσταση Υπουργείου Μετανάστευσης και Ασύλου, καθορισμός των αρμοδιοτήτων του και ανακατανομή αρμοδιοτήτων μεταξύ Υπουργείων» (Α' 4).

ζ. Του π.δ. 6/2020 «Διορισμός Υπουργού και Αναπληρωτή Υπουργού» (Α' 5).

η. Του π.δ. 62/2020 «Διορισμός Αναπληρωτών Υπουργών και Υφυπουργών» (Α' 155).

θ. Του π.δ. 106/2020 «Οργανισμός Υπουργείου Μετανάστευσης και Ασύλου» (Α' 255).

ι. Του π.δ. 2/2021 «Διορισμός Υπουργών, Αναπληρωτών Υπουργών και Υφυπουργών» (Α' 2).

ια. Της υπ' αρ. 2/7-1-2021 κοινής απόφασης του Πρωθυπουργού και του Υπουργού Περιβάλλοντος και Ενέργειας «Ανάθεση αρμοδιοτήτων στον Υφυπουργό Περιβάλλοντος και Ενέργειας, Νικόλαο Ταγαρά» (Β' 45).

ιβ. Της υπό στοιχεία Υ22/17.6.2021 απόφασης του Πρωθυπουργού «Ανάθεση αρμοδιοτήτων στον Αναπληρωτή Υπουργό Εσωτερικών, Στυλιανό Πέτσα» (Β' 2607), όπως τροποποιήθηκε με την υπό στοιχεία Υ9/12.5.2022 (Β' 2357) απόφαση του Πρωθυπουργού.

ιγ. Της υπ' αρ. 1671/20-2-2020 κοινής απόφασης του Πρωθυπουργού και του Υπουργού Μετανάστευσης και Ασύλου «Διορισμός του Εμμανουήλ Λογοθέτη ως μετακλητού Γενικού Γραμματέα της Γενικής Γραμματείας Υποδοχής Αιτούντων Άσυλο του Υπουργείου Μετανάστευσης και Ασύλου» (Υ.Ο.Δ.Δ. 122).

ιδ. Της υπ' αρ. 13429/27-10-2020 απόφασης του Υπουργού Μετανάστευσης και Ασύλου «Μεταβίβαση αρμοδιοτήτων Υπουργού Μετανάστευσης και Ασύλου στον Γενικό Γραμματέα Υποδοχής Αιτούντων Άσυλο στο Υπουργείο Μετανάστευσης και Ασύλου» (Β' 4812).

ιε. Της υπ' αρ. 11359/18-05-2021 κοινής απόφασης των Υπουργών Περιβάλλοντος και Ενέργειας, Εσωτερικών και Μετανάστευσης και Ασύλου «Χορήγηση άδειας χωροθέτησης και κατασκευής για το έργο «Κατασκευή

Περιφερειακών Υπηρεσιών, Δομών και Διακριτών χώρων του άρθρου 8 του ν. 4375/2016 στη Νήσο Λέσβο», στη θέση "Βάστρια" (Πλάτη), Δ.Ε. Λουτροπόλεως Θερμής Δήμου Μυτιλήνης και Δ.Ε. Αγίας Παρασκευής, Δήμου Δυτικής Λέσβου, της Περιφερειακής Ενότητας Λέσβου της Περιφέρειας Βορείου Αιγαίου» (Δ' 265), όπως έχει τροποποιηθεί με την υπ' αρ. 262745/11-5-2022 όμοια απόφαση (Δ' 333).

2. Την υπ' αρ. 416395/16-7-2022 (ΑΔΑ: 9Η7446ΜΔΨΟ-Ν74) απόφαση του Υπουργού Μετανάστευσης και Ασύλου «Έγκριση της υπ' αρ. 416107/15-7-2022 δήλωσης υπαγωγής και υπαγωγή σε Πρότυπες Περιβαλλοντικές Δεσμεύσεις του έργου "Κατασκευή Περιφερειακών Υπηρεσιών, Δομών και Διακριτών χώρων του άρθρου 8 του ν. 4375/2016 στη Νήσο Λέσβο", στη θέση "Βάστρια" (Πλάτη), Δ.Ε. Λουτροπόλεως Θερμής Δήμου Μυτιλήνης και Δ.Ε. Αγ. Παρασκευής, Δήμου Δυτικής Λέσβου, της Περιφερειακής Ενότητας Λέσβου της Περιφέρειας Βορείου Αιγαίου - Τροποποίηση της υπ' αρ. 10992/17-05-2021 απόφασης υπαγωγής σε Π.Π.Δ.».


3. Την από 16-7-2022 και υπ' αρ. πρωτοκόλλου 416401 έγγραφη εισήγηση του Γενικού Γραμματέα Υποδοχής Αιτούντων Άσυλο «Τροποποίηση της υπ' αρ. 11359/2021 κοινής υπουργικής απόφασης «Χορήγηση άδειας χωροθέτησης και κατασκευής για το έργο "Κατασκευή Περιφερειακών Υπηρεσιών, Δομών και Διακριτών χώρων του άρθρου 8 του ν. 4375/2016 στη Νήσο Λέσβο", στη θέση "Βάστρια" (Πλάτη), Δ.Ε. Λουτροπόλεως Θερμής Δήμου Μυτιλήνης και Δ.Ε. Αγ. Παρασκευής, Δήμου Δυτικής Λέσβου, της Περιφερειακής Ενότητας Λέσβου της Περιφέρειας Βορείου Αιγαίου», όπως τροποποιήθηκε με την 262745/2022 όμοια απόφαση (Δ' 333), ως προς την περιβαλλοντική αδειοδότηση, το σχέδιο Γενικής Διάταξης και την Τεχνική Περιγραφή του έργου», με συνημμένα τα εξής έγγραφα: α) το από Μαΐου 2022 Τοπογραφικό Διάγραμμα β) το από Ιουλίου 2022 Σχέδιο Γενικής Διάταξης Δομής στη Νήσο Λέσβο, γ) την από Ιουλίου 2022 και με αριθμό πρωτοκόλλου 413263/


14-7-2022 Τεχνική Περιγραφή Δομής στη νήσο Λέσβο και δ) την από Απριλίου 2022 και με αριθμό πρωτοκόλλου 236182/28-4-2022 Τεχνική Περιγραφή οδού πρόσβασης Δομής στη νήσο Λέσβο.

4. Την από 16-7-2022 και υπ' αρ. 416408 εισήγηση Οικονομικών Συνεπειών της Γενικής Διεύθυνσης Διοικητικών και Οικονομικών Υπηρεσιών του Υπουργείου Μετανάστευσης και Ασύλου, από την οποία προκύπτει ότι οι προτεινόμενες διατάξεις αναφορικά με την άδεια χωροθέτησης και κατασκευής της προαναφερόμενης δομής δεν προκαλούν πρόσθετη δαπάνη σε βάρος των πιστώσεων του Ειδικού Φορέα 1055-203 «Γενική Γραμματεία Υποδοχής Αιτούντων Άσυλο» και θα καλυφθούν από τις εγκεκριμένες πιστώσεις του έργου με ενάρθμο 2021ΣΕ75620000 της ΣΑΕ 756/2 του Προϋπολογισμού του Προγράμματος Δημοσίων Επενδύσεων, του Υπουργείου Μετανάστευσης και Ασύλου, αποφασίζουμε:

Η παρ. 2 του άρθρου μόνου της υπ' αρ. 11359/18.5.2021 κοινής απόφασης των Υπουργών Περιβάλλοντος και Ενέργειας, Εσωτερικών και Μετανάστευσης και Ασύλου, αντικαθίσταται ως εξής:

«2. Η ανάπτυξη της δομής της παρ. 4 του άρθρου 8 του ν. 4375/2016 θα γίνει σύμφωνα με το από Ιουλίου 2022 "Σχέδιο Γενικής Διάταξης Δομής στη Νήσο Λέσβο" ενώ η κατασκευή αυτής θα λάβει χώρα, κατά παρέκκλιση κάθε γενικής ή ειδικής πολεοδομικής ή άλλης διάταξης, κατά τις διατάξεις της παρ. 3 του άρθρου 16 του ν. 4375/2016 και σύμφωνα με τα αναφερόμενα α) στην από Ιουλίου 2022 και υπ' αρ. 413263/14-7-2022 Τεχνική Περιγραφή "Κατασκευή Περιφερειακών Υπηρεσιών, Δομών και Διακριτών Χώρων του άρθρου 8 του ν. 4375/2016, στη Νήσο Λέσβο" και β) την από Απριλίου 2022 και υπ' αρ. 236182/28-4-2022 Τεχνική Περιγραφή "Δασική Οδοποιία Α' Κατηγορίας οδού πρόσβασης της προσωρινής δομής στη θέση ΠΛΑΤΗ-ΒΑΣΤΡΙΑ στη νήσο Λέσβο ως συνοδό έργο για την Κατασκευή Περιφερειακών Υπηρεσιών, Δομών και Διακριτών Χώρων του άρθρου 8 του ν. 4375/2016, στη Νήσο Λέσβο"».

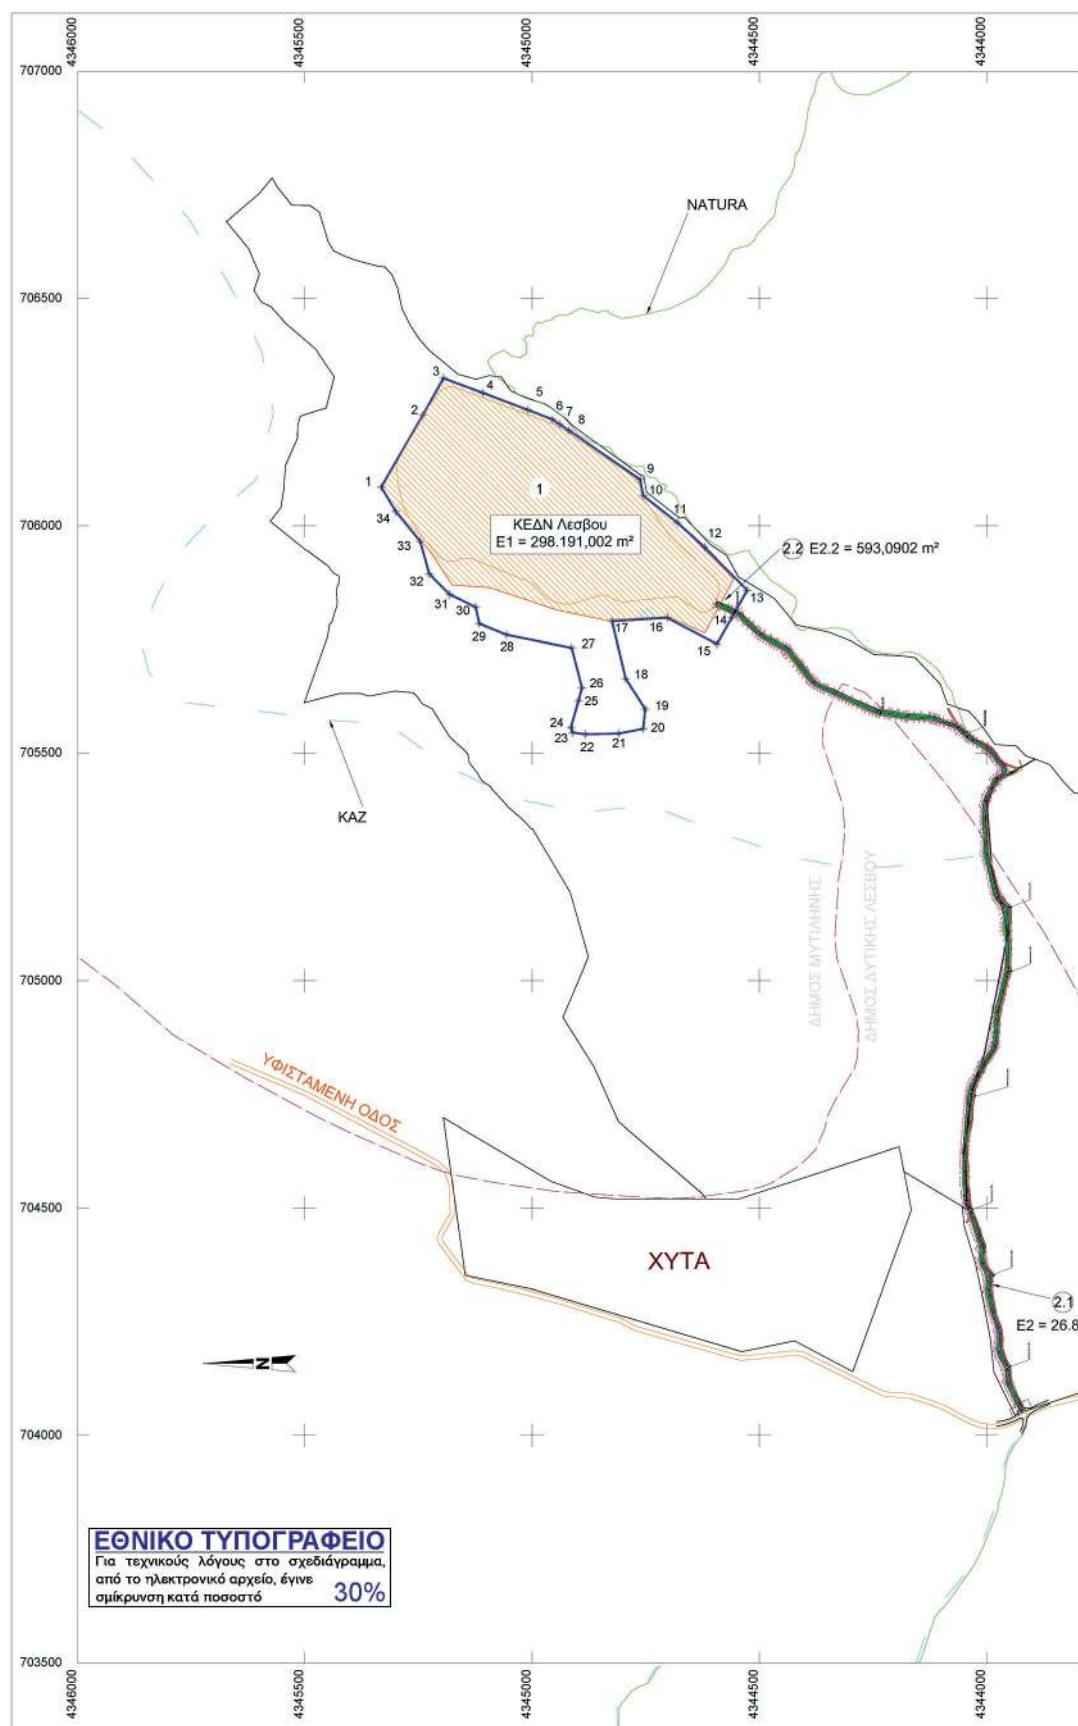

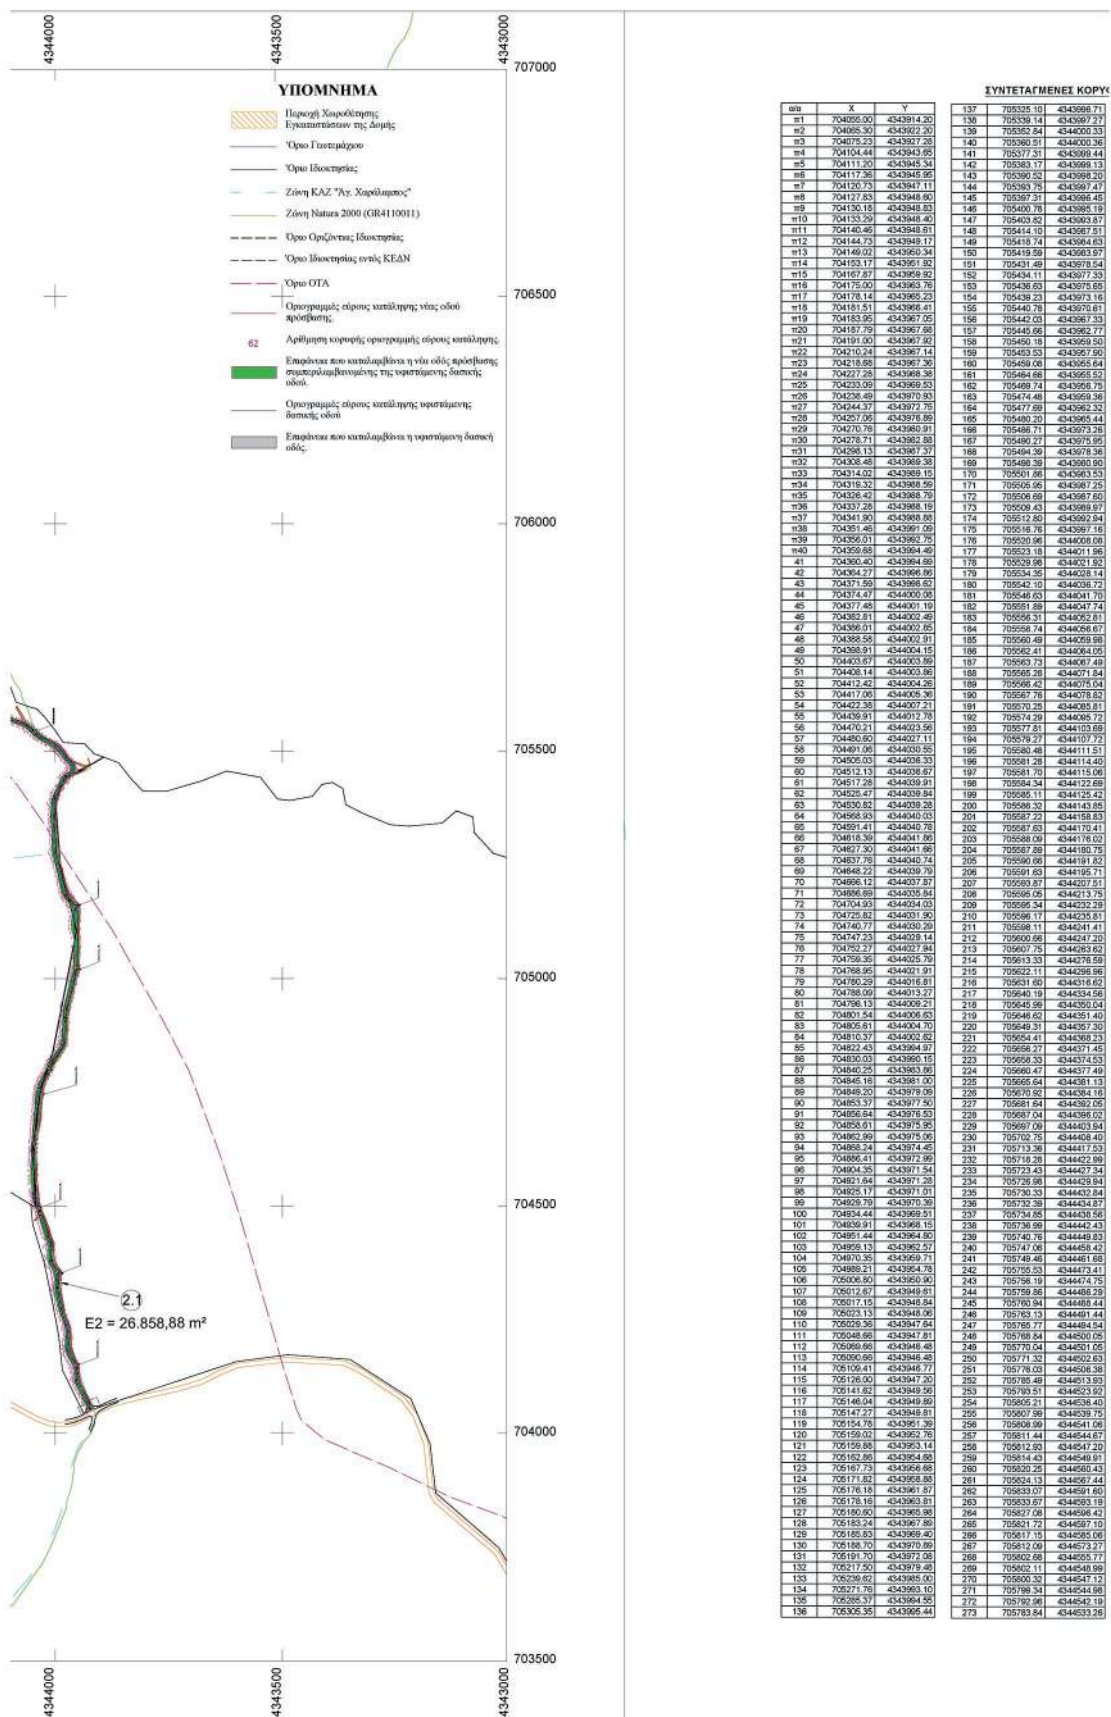

ΣΥΝΤΕΤΑΓΜΕΝΕΣ ΚΟΡΥΦΕΣ ΕΥΡΟΥΣ ΚΑΤΑΛΩΓΗΣ ΝΕΑΣ ΟΔΟΥ ΠΡΟΣΒΑΣΗΣ

137	705338.10	434398.71	274	705775.82	4344523.28	411	705308.39	4344006.93	548	704927.02	4344052.71
138	705338.14	434398.72	275	705776.84	4344511.29	412	705304.78	4344008.74	549	704922.82	4344053.20
139	705338.24	4344003.33	276	705776.94	4344504.97	413	705306.75	4344017.04	550	704917.81	4344052.88
140	705360.51	4344003.36	277	705776.96	4344501.08	414	705308.73	4344017.34	551	704910.45	4344052.81
141	705377.37	434398.44	278	705776.96	4344497.49	415	705304.72	4344007.48	552	704904.04	4344052.46
142	705383.17	434398.13	279	705776.99	4344493.11	416	705311.01	4344017.19	553	704897.37	4344052.33
143	705390.52	434398.20	280	705777.62	4344485.13	417	705302.74	4344008.64	554	704890.41	4344052.09
144	705393.75	434397.47	281	705775.79	4344481.76	418	705312.14	4344008.17	555	704878.41	4344053.83
145	705398.14	434398.46	282	705776.51	4344475.99	419	705312.14	4344008.17	556	704869.41	4344053.53
146	705400.78	434398.19	283	705776.51	4344475.99	420	705312.14	4344008.17	557	704858.41	4344053.34
147	705403.82	434398.37	284	705774.56	4344485.04	421	705308.70	4344002.14	558	704850.42	4344053.14
148	705414.10	434398.51	285	705770.89	4344487.94	422	705254.89	4344003.91	559	704836.40	4344050.80
149	705418.59	434398.97	286	705772.37	4344486.04	423	705251.07	4343999.68	560	704830.48	4344050.58
150	705418.59	434398.97	287	705772.37	4344486.04	424	705251.07	4343999.68	561	704827.35	4344050.51
151	705431.49	434397.84	288	705772.35	4344483.31	425	705251.07	4343999.68	562	704823.73	4344050.23
152	705434.11	434397.73	289	705771.02	4344481.81	426	705251.07	4343999.68	563	704819.52	4344049.73
153	705436.83	434397.65	290	705771.02	4344481.81	427	705251.07	4343999.68	564	704812.85	4344048.51
154	705439.23	434397.18	291	705771.02	4344481.81	428	705251.07	4343999.68	565	704808.73	4344047.48
155	705440.78	434397.83	292	705771.02	4344481.81	429	705251.07	4343999.68	566	704804.86	4344046.24
156	705442.03	434397.73	293	705771.02	4344481.81	430	705251.07	4343999.68	567	704800.05	4344044.80
157	705445.68	434396.77	294	705771.02	4344481.81	431	705198.08	4343988.34	568	704804.85	4344042.13
158	705450.19	434396.93	295	705771.02	4344481.81	432	705198.08	4343988.34	569	704804.85	4344039.34
159	705453.53	434397.90	296	705771.02	4344481.81	433	705187.17	4343985.33	570	704807.77	4344039.00
160	705459.08	434396.54	297	705771.02	4344481.81	434	705182.95	4343983.45	571	704806.71	4344038.80
161	705464.68	434396.52	298	705771.02	4344481.81	435	705182.95	4343983.45	572	704802.07	4344038.31
162	705469.74	434396.75	299	705771.02	4344481.81	436	705182.95	4343983.45	573	704797.01	4344034.78
163	705474.48	434396.38	300	705771.02	4344481.81	437	705172.19	4343987.55	574	704791.23	4344033.45
164	705477.89	434396.32	301	705771.02	4344481.81	438	705168.16	4343987.55	575	704783.02	4344031.57
165	705480.32	434396.44	302	705771.02	4344481.81	439	705168.16	4343987.55	576	704775.01	4344029.61
166	705486.71	434397.28	303	705771.02	4344481.81	440	705168.16	4343987.55	577	704767.01	4344027.44
167	705490.27	434397.95	304	705771.02	4344481.81	441	705168.16	4343987.55	578	704759.01	4344025.10
168	705494.89	434398.38	305	705771.02	4344481.81	442	705168.16	4343987.55	579	704751.01	4344022.83
169	705498.38	434398.90	306	705771.02	4344481.81	443	705168.16	4343987.55	580	704743.01	4344020.58
170	705501.86	434398.53	307	705771.02	4344481.81	444	705168.16	4343987.55	581	704735.01	4344018.31
171	705505.35	434398.25	308	705771.02	4344481.81	445	705168.16	4343987.55	582	704727.01	4344015.84
172	705509.84	434397.60	309	705771.02	4344481.81	446	705168.16	4343987.55	583	704719.01	4344013.58
173	705513.33	434397.87	310	705771.02	4344481.81	447	705168.16	4343987.55	584	704711.01	4344011.31
174	705517.82	434397.18	311	705771.02	4344481.81	448	705168.16	4343987.55	585	704703.01	4344009.04
175	705521.31	434397.18	312	705771.02	4344481.81	449	705168.16	4343987.55	586	704695.01	4344006.77
176	705525.80	434397.18	313	705771.02	4344481.81	450	705168.16	4343987.55	587	704687.01	4344004.50
177	705529.29	434397.18	314	705771.02	4344481.81	451	705168.16	4343987.55	588	704679.01	4344002.23
178	705533.78	434397.18	315	705771.02	4344481.81	452	705168.16	4343987.55	589	704671.01	4344000.00
179	705538.27	434397.18	316	705771.02	4344481.81	453	705168.16	4343987.55	590	704663.01	4343997.73
180	705542.76	434397.18	317	705771.02	4344481.81	454	705168.16	4343987.55	591	704655.01	4343995.46
181	705547.25	434397.18	318	705771.02	4344481.81	455	705168.16	4343987.55	592	704647.01	4343993.19
182	705551.74	434397.18	319	705771.02	4344481.81	456	705168.16	4343987.55	593	704639.01	4343990.92
183	705556.23	434397.18	320	705771.02	4344481.81	457	705168.16	4343987.55	594	704631.01	4343988.65
184	705560.72	434397.18	321	705771.02	4344481.81	458	705168.16	4343987.55	595	704623.01	4343986.38
185	705565.21	434397.18	322	705771.02	4344481.81	459	705168.16	4343987.55	596	704615.01	4343984.11
186	705569.70	434397.18	323	705771.02	4344481.81	460	705168.16	4343987.55	597	704607.01	4343981.84
187	705574.19	434397.18	324	705771.02	4344481.81	461	705168.16	4343987.55	598	704599.01	4343979.57
188	705578.68	434397.18	325	705771.02	4344481.81	462	705168.16	4343987.55	599	704591.01	4343977.30
189	705583.17	434397.18	326	705771.02	4344481.81	463	705168.16	4343987.55	600	704583.01	4343975.03
190	705587.66	434397.18	327	705771.02	4344481.81	464	705168.16	4343987.55	601	704575.01	4343972.76
191	705592.15	434397.18	328	705771.02	4344481.81	465	705168.16	4343987.55	602	704567.01	4343970.49
192	705596.64	434397.18	329	705771.02	4344481.81	466	705168.16	4343987.55	603	704559.01	4343968.22
193	705601.13	434397.18	330	705771.02	4344481.81	467	705168.16	4343987.55	604	704551.01	4343965.95
194	705605.62	434397.18	331	705771.02	4344481.81	468	705168.16	4343987.55	605	704543.01	4343963.68
195	705610.11	434397.18	332	705771.02	4344481.81	469	705168.16	4343987.55	606	704535.01	4343961.41
196	705614.60	434397.18	333	705771.02	4344481.81	470	705168.16	4343987.55	607	704527.01	4343958.14
197	705619.09	434397.18	334	705771.02	4344481.81	471	705168.16	4343987.55	608	704519.01	4343955.87
198	705623.58	434397.18	335	705771.02	4344481.81	472	705168.16	4343987.55	609	704511.01	4343953.60
199	705628.07	434397.18	336	705771.02	4344481.81	473	705168.16	4343987.55	610	704503.01	4343951.33
200	705632.56	434397.18	337	705771.02	4344481.81	474	705168.16	4343987.55	611	704495.01	4343949.06
201	705637.05	434397.18	338	705771.02	4344481.81	475	705168.16	4343987.55	612	704487.01	4343946.79
202	705641.54	434397.18	339	705771.02	4344481.81	476	705168.16	4343987.55	613	704479.01	4343944.52
203	705646.03	434397.18	340	705771.02	4344481.81	477	705168.16	4343987.55	614	704471.01	4343942.25
204	705650.52	434397.18	341	705771.02	4344481.81	478	705168.16	4343987.55	615	704463.01	4343939.98
205	705655.01	434397.18	342	705771.02	4344481.81	479	705168.16	4343987.55	616	704455.01	4343937.71
206	705659.50	434397.18	343	705771.02	4344481.81	480	705168.16	4343987.55	617	704447.01	4343935.44
207	705664.00	434397.18	344	705771.02	4344481.81	481	705168.16	4343987.55	618	704439.01	4343933.17
208	705668.49	434397.18	345	705771.02	4344481.81	482	705168.16	4343987.55	619	704431.01	4343930.90
209	705672.98	434397.18	346	705771.02	4344481.81	483	705168.16	4343987.55	620	704423.01	4343938.63
210	705677.47	434397.18	347	705771.02	4344481.81	484	705168.16	4343987.55	621	704415.01	4343936.36
211	705681.96	434397.18	348	705771.02	4344481.81	485	705168.16	4343987.55	622	704407.01	4343934.09
212	705686.45	434397.18	349	705771.02	4344481.81	486	705168.16	4343987.55	623	704399.01	4343931.82
213	705690.94	434397.18	350	705771.02	4344481.81	487	705168.16	4343987.55	624	704391.01	4343929.55
214	705695.43	434397.18	351	705771.02	4344481.81	488	705168.16	4343987.55	625	704383.01	4343927.28
215	705700.00	434397.18	352	705771.02	4344481.81	489	705168.16	4343987.55	626	704375.01	4343925.01
216	705704.49	434397.18	353	705771.02	4344481.81	490	705168.16	4343987.55	627	704367.01	

ΕΜΒΛΑΟΜΕΤΡΗΣΗ ΓΕΩΤΕΜΑΧΙΩΝ

Εμβαδό γεωτεμαχίου (1) υπό στοιχεία (1,2,3...33,34,1) E1 = 298.191,002 m²

Εμβαδό γεωτεμαχίου (2) υπό στοιχεία (π1,π2,π3...259,268,269...660,661,662,π1) E2 = 26.265,79 m²

Εμβαδό γεωτεμαχίου (2.1) υπό στοιχεία (π1,π2,π3...660,661,662,π1) E2.1 = 26.858,88 m²

Εμβαδό γεωτεμαχίου (2.2) υπό στοιχεία (259,260,261...267,268,259) E2.2 = 593,0902 m²

τμήμα που βρίσκεται εντός του γεωτεμαχίου (1).

Επομένως Τελικό εμβαδό γεωτεμαχίου 2: E2 = E2.1 + E2.2 = 26858,88+593,09=26.265,79 m²

Συνολικό Εμβαδό Έκτασης Ε = E1+E2 = 324.456,792 m²

Το διάγραμμα είναι ενταγμένο στο κρατικό σύστημα συντεταγμένων ΕΓΣΑ '87 (ΑΡ. 49 ΠΑΡ. 15Ν 4030/2011).

Οι διαστάσεις και το εμβαδό υπολογίστηκαν αναλυτικά από τις συντεταγμένες των κορυφών.

Πίνακας Συντεταγμένων Κορυφών του 1,2,3...33,34,1

Εμβαδόν τμήματος E1 = 298.191,002 m², Περιμέτρος = 2.691,503m

Α/Α	X	Y	Μήκος (m)
1	708085.1377	4345331.6366	
2	708242.9999	4345240.2063	182,428
3	708324.4678	4345194.8670	93,252
4	708282.4994	4345101.0968	91,738
5	708254.4041	4345008.4259	107,441
6	708233.7920	4344995.0895	57,202
7	708223.2388	4344895.8857	18,482
8	708208.8562	4344818.2212	25,956
9	708101.5281	4344762.4462	189,223
10	708086.1305	4344755.0872	38,160
11	708007.3980	4344680.8014	94,885
12	708053.4985	4344621.0282	60,339
13	708058.1387	4344575.7119	124,132
14	708188.9855	4344559.9390	87,835
15	708139.6453	4344503.1901	67,835
16	708197.8462	4344702.7604	123,910
17	708189.8645	4344823.8312	121,421
18	708084.0200	4344794.0000	120,374
19	708087.0000	4344791.0000	79,612
20	708053.5705	4344755.5008	49,663
21	708043.0188	4344808.7945	55,266
22	7080541.4638	4344882.9831	73,215
23	708045.4694	4344811.2081	28,512
24	708056.4000	4344814.2300	11,272
25	708015.7709	4344897.8540	81,586
26	708043.9100	4344900.0000	20,141
27	708131.4620	4344812.7091	80,442
28	708070.2418	4345006.4958	146,589
29	708184.5740	434515.8954	64,188
30	708021.0000	4345124.0000	37,317
31	708048.0000	4345181.0000	83,508
32	708084.0000	4345226.0000	63,640
33	708080.0000	4345246.0000	74,738
34	708031.5421	4345299.6087	84,674
1	708085.1377	4345331.6366	82,436

ΠΑΡΑΤΗΡΗΣΕΙΣ

- Το συνολικό μήκος της νέας οδού πρόσβασης είναι 2.235 μ.
- Σε όλο το μήκος η νέα οδός πρόσβασης διέρχεται από περιοχές που διέκονται από τις διατάξεις της δασικής νομοθεσίας.
- Σε μήκος 1.700 μ. περίπου η νέα οδός αποτελεί βελτίωση υφιστάμενης δασικής οδού.
- Μήκος 350 μ. αποτελεί νέα διάνοξη.
- Η συνολική επιφάνεια που καταλαμβάνει η νέα οδός πρόσβασης συμπεριλαμβανομένων των τάφρων ομβρίων, των προπών οχημάτων και επιχωμάτων, κλπ. είναι 26.858,88 τ.μ.
- Η επιφάνεια εκτός της υφιστάμενης οδού που αποτελεί εκμίσθωση στην δασική έκταση είναι 21.216,14 τ.μ.
- Η επιφάνεια που καταλαμβάνει η υφιστάμενη δασική οδός, η οποία θα διαλεκανθεί, είναι 8.405,94 τμ

ΔΗΛΩΣΗ ΜΗΧΑΝΙΚΟΥ (Ν. 651/1977 & 1337/83)

Ο κάτωθι υπογεγραμμένος μηχανικός, δηλώνει ότι σύμφωνα με το ΣΧΟΟΔΠ, ΔΕ Α. Θέρμης Δήμου: Λαλίου, 33227 ΦΕΚ ΑΑΠ 140/ΑΑΠ2-7-2018:

- Το γεωτεμάριο (1), (2), (3) βρίσκονται εκτός εσχάτης, εκτός ορίων οικισμού Ν.Κυδωνιών, στη θέση "Πλάτη-Βάστρια", της αγροτικής περιφέρειας Ν. Κυδωνιών του Δήμου Μυτιλήνης, βρίσκονται εκτός περιοχής Natura 2000 και συγκεκριμένα της Ζώνης Εθνικής Προστασίας Ζ.Ε.Π. για τη διατήρηση των αγρών ποταμών (κωδ. SPA GR411001 Όρος Όλυμπος Λαλίου).
- Το γεωτεμάριο (2) βρίσκεται εκτός εσχάτης, εκτός ορίων οικισμού Αγ. Παρμενίου, στη θέση "Βάστρια", της αγροτικής περιφέρειας Αγίας Παρασκευής του Δήμου Λαλίου, βρίσκονται εκτός περιοχής Natura 2000 και συγκεκριμένα της Ζώνης Εθνικής Προστασίας Ζ.Ε.Π. για τη διατήρηση των αγρών ποταμών (κωδ. SPA GR411001 Όρος Όλυμπος Λαλίου).
- Το γεωτεμάριο δεν βρίσκεται στις διατάξεις του Ν. 1337/1983 και οπότε δεν οφείλουν εισαφεί σε γη ή σε χρήμα και στην περιοχή που βρίσκεται δεν έχει κωφεθεί από την περιοχή του άρθρου 12 του Ν. 1337/83.
- Εάν τα γεωτεμάρια δεν διαγράφονται ανάλογα γραμμές μεταφοράς υψηλής τάσης της ΔΕΗ και αγροτικής οδοποιίας αερίων.
- Το συνολικό εμβαδό της έκτασης είναι 324.456,7913 μ².

- Ο ΜΗΧΑΝΙΚΟΣ -

ΠΑΝΑΓΙΩΤΗΣ ΜΠΙΝΙΩΣ
Πολίτης Μηχανικός ΠΕ

Για λόγους και Κέντρου Υποδοχής και Τεκμηρίωσης:

Ν.4376/2016 άρθρο 16 (ΦΕΚ Α'531) όπως τροποποιήθηκε με το άρθρο 96 του ν. 4487/2017 (ΦΕΚ Α'1149):

- Η παρ. 3 του άρθρου 16 του ν. 4376/2016 αντικαθίσταται ως εξής: "3. Σε εξαιρετικές περιπτώσεις απεργίας και επείγουσας ανάγκης και για λόγους εθνικού συμφέροντος, για τις ανάγκες εγκατάστασης των δομών του άρθρου 10 σε ακινησία του Δημοσίου, κ.τ.δ., ή Ο.Γ.Α., οι κοινότητες γειτονικές, γειτονικές ζώνες λήψης ή σε ιδιαιτερώς ανάγκη, επιτρέπεται η αλλαγή χρήσης των ήδη υφιστάμενων σε αυτή χρήση, εγκαταστάσεων και υποδομών, κατά περίπτωση, εφόσον η αλλαγή δικαιολογείται ή άλλης διάταξης. Η παροχή αυτή ισχύει από τη στιγμή που η αλλαγή γίνεται με απόφαση της κοινότητας, δεν μπορούν να χρησιμοποιούνται για άλλο σκοπό και αποκαταρτίζονται, όταν αλλαγή η ανάγκη εγκατάστασης, κατόπιν απόφασης του Υπουργού Μεταναστευτικής Πολιτικής. Ειδικά για την εγκατάσταση των παραπάνω προνοησέντων εγκαταστάσεων σε αυτές εσχάτες περιοχές απαιτείται το ελάχιστο εμβαδόν γηπέδου να είναι 4.000 τετραγωνικά μέτρα και να διαμορφώνεται η ύψους υφιστάμενων χώρων και δικτύου υποδομής μεταφορτικών οχημάτων και πείων με ελαφρύ τουλάχιστον 20% της συνολικής έκτασης του γηπέδου. για την αλλαγή χρήσης και τις κατασκευές δεν απαιτείται ειδική έγκριση ή άλλες διατάξεις ή κανονισμοί υφιστάμενης. Η περιβαλλοντική αξιολόγηση, όπου απαιτείται, γίνεται σύμφωνα με το ν. 4014/2011. Η αξία χωροθέτησης και κατασκευής εγκαταστάσεων με κοινή απόφαση των Υπουργών Μεταναστευτικής Πολιτικής, Περιβάλλοντος και Ενέργειας και Οικονομικών, η οποία μπορεί να εξαιρέσει τους όρους και τις λεπτομέρειες για την εφαρμογή των ως άνω ρυθμίσεων και να αφορά ήδη υφιστάμενων δομών και εγκαταστάσεις εγκαταστάσεων.

Ν.4759/2020 (ΦΕΚ 245 Α') άρθρο 146 "Χωροθέτηση δομών υποδομής και τεκμηρίωσης και παραφοράς αυτών. Τροποποίηση της παρ. 1 του άρθρου 87 του ν. 998/1979 και προσθήκη παρ. 6, στ' και παρ. 1 του άρθρου 30 του ν. 4495/2017"

Ν.4887/2022 (ΦΕΚ 16 Α') άρθρο 153 "Ρυθμίσεις του Υπουργείου Μεταναστευτικής και Ασύλου - Τροποποίηση της παρ. 1 του άρθρου 4 του ν. 4258/2014"

ΑΠΟΣΠΑΣΜΑ ΕΚΧΑ - ΔΑΣΙΚΟΣ ΧΑΡΤΗΣ

ΔΗΛΩΣΗ ΠΕΡΙ ΔΑΣΙΚΟΥ ΧΑΡΤΗ (Άρθρο 20 Ν. 3880/2018)

Ο κάτωθι υπογεγραμμένος μηχανικός, με στοιχεία που εμπίπτουν και γνωρίζοντας τις κυρώσεις που προβλέπονται από τις διατάξεις του άρθρου 8 του Ν.1558/1986, δηλώνει ότι:
-Τμήματα των γεωτεμαχίων (1),(2),(3),(4) & (5) με στοιχεία (Α, Β, Δ & Ε) εμπίπτουν στις δασικές εν γένει εκτάσεις. Η ευρύτερη έκταση στην οποία εμπίπτουν έχει χαρακτηριστεί ως "ΔΔ".
-Τμήματα των γεωτεμαχίων (1),(2),(3),(4) & (4) με στοιχεία (Γ, Ε, Ζ, Η & Θ) εμπίπτουν στις δασικές εν γένει εκτάσεις. Η ευρύτερη έκταση στην οποία εμπίπτουν έχει χαρακτηριστεί ως "ΤΔ".
-Τμήματα που γεωτεμαχίου (1) τα οποία δεν εμπίπτουν σε δασικές εν γένει εκτάσεις, εμπίπτουν σε ευρύτερη έκταση που έχει χαρακτηριστεί ως "ΑΑ".

Ο Δασικός Χάρτης είναι θεωρημένος από την Διεύθυνση Δασών Λαλίου που αναρτήθηκε στις 29/01/2022 και όπως τροποποιήθηκε με την υπ' αριθμ. 3842/31-01-2022 ΠΡΑΞΗ ΤΡΟΠΟΠΟΙΗΣΗΣ ΑΝΑΡΤΗΜΕΝΟΥ/ΚΥΡΩΜΕΝΟΥ ΔΑΣΙΚΟΥ ΧΑΡΤΗ ΤΩΝ ΠΡΟΚΑΡΤΩΣΙΑΚΩΝ ΟΤΑ ΤΩΝ ΔΗΜΩΝ ΜΥΤΙΛΗΝΗΣ ΚΑΙ ΔΥΤΙΚΗΣ ΛΕΣΒΟΥ ΤΗΣ Π.Ε. ΛΕΣΒΟΥ ΚΑΙ ΤΩΝ ΔΗΜΩΝ ΔΗΜΩΝ ΚΑΙ ΑΓΙΟΥ ΕΥΣΤΡΑΤΙΟΥ ΤΗΣ Π.Ε. ΔΗΜΟΥ ΛΟΓΟ ΕΚΣΟΦΙΣΤΕΩΣ ΔΙΟΡΘΩΣΕΩΣ ΠΡΟΔΙΑΘΕΣΕΩΣ ΣΦΑΛΜΑΤΩΝ

- Ο ΜΗΧΑΝΙΚΟΣ -

ΠΑΝΑΓΙΩΤΗΣ ΜΠΙΝΙΩΣ
Πολίτης Μηχανικός ΠΕ

ΟΡΘΟΦΩΤΟΧΑΡΤΗΣ ΚΤΗΜΑΤΟΛΟΓΙΟΥ Α.Ε.**ΟΡΟΙ ΔΟΜΗΣΗΣ**

Π.Α. 24.05.1985 (Φ.Ε.Κ. 270Α/31.05.1985)
Ν. 4495/2017 (Φ.Ε.Κ. 167/Α'03.11.2017)

ΑΡΤΙΟΤΗΤΑ ΚΑΤΑ ΚΑΝΟΝΑ

- Για πρόσωπο με κοινότητα δομής ελάττωμα:

Εμβαδό = 4000 τ.μ. - πρόσωπο = 25 μ.

- Για πρόσωπο με διμερή, θύλακες, θύλακες, θύλακες και κοινότητα οδού ως και σε εγκαταστάσεις τμήματα τους και σε επιμεταφορμικές γραμμές.

Εμβαδό = 4000 τ.μ. - πρόσωπο = 45 μ και βάθος = 50 μ.

ΑΡΤΙΟΤΗΤΑ ΚΑΤΑ ΠΑΡΕΚΚΛΗΣΗ (γραμμή πρόσωπο σε δομής)

- Για πρόσωπο με διμερή, θύλακες, θύλακες, θύλακες και κοινότητα οδού ως και σε εγκαταστάσεις τμήματα τους και σε επιμεταφορμικές γραμμές.

Εμβαδό = 2000 τ.μ. - πρόσωπο = 25 μ και βάθος = 40 μ (από 17.10.1978)

Εμβαδό = 1200 τ.μ. - πρόσωπο = 20 μ και βάθος = 35 μ (από 12.09.1964)

Εμβαδό = 750 τ.μ. - πρόσωπο = 15 μ και βάθος = 15 μ (από 12.11.1962)

- Εντός ορίων και οριζώντων & από 24.04.1977

Εμβαδό = 2000 τ.μ.

ΕΡΓΟΔΟΤΗΣ: ΥΠΟΥΡΓΕΙΟ ΜΕΤΑΝΑΣΤΕΥΣΗΣ ΚΑΙ ΑΣΥΛΟΥ**ΕΡΓΟ: Αποτύπωση Γεωτεμαχίου**

ΘΕΣΗ: ΠΕΡΙΟΧΗ "ΠΛΑΤΗ-ΒΑΣΤΡΙΑ",
Δ.Ε. ΛΟΥΤΡΟΠΟΛΕΩΣ ΘΕΡΜΗΣ ΔΗΜΟΥ ΜΥΤΙΛΗΝΗΣ & Δ.Ε.
ΑΓ. ΠΑΡΑΣΚΕΥΗΣ ΔΗΜΟΥ ΔΥΤΙΚΗΣ ΛΕΣΒΟΥ,
ΝΟΜΟΣ ΛΕΣΒΟΥ

ΜΕΛΕΤΗΤΗΣ**ΘΕΜΑ ΣΧΕΔΙΟΥ****ΤΟΠΟΓΡΑΦΙΚΟ ΔΙΑΓΡΑΜΜΑ**

ΕΛΛΗΝΙΚΟΣ Α.Σ. ΣΧΕΔΙΟΥ
ΚΑΤΗΓΟΡΙΑ ΜΕΛΕΤΗΣ

T₁

ΚΑΙΜΑΚΑ: 1:5000

ΜΑΙΟΣ 2022

Ο ΣΥΝΤΑΞΑΣ

ΠΑΝΑΓΙΩΤΗΣ ΜΠΙΝΙΩΣ
Πολίτης Μηχανικός ΠΕ

Ο ΘΕΩΡΗΣΑΣ

ΑΡΧΙΤΕΚΤΩΝ ΜΑΤΙΑΤΟΣ
Διευθυντής Τεχνικής Υπηρεσίας

Η απόφαση αυτή να δημοσιευθεί στην Εφημερίδα της Κυβερνήσεως.

Άγιος Ιωάννης Ρέντης, 16 Ιουλίου 2022

Οι Υπουργοί

Υφυπουργός
Περιβάλλοντος και Ενέργειας

**ΝΙΚΟΛΑΟΣ
ΤΑΓΑΡΑΣ**

Αναπληρωτής Υπουργός
Εσωτερικών

**ΣΤΥΛΙΑΝΟΣ
ΠΕΤΣΑΣ**

Μετανάστευσης και Ασύλου

ΠΑΝΑΓΙΩΤΗΣ ΜΗΤΑΡΑΚΗΣ



ΕΘΝΙΚΟ ΤΥΠΟΓΡΑΦΕΙΟ

Το Εθνικό Τυπογραφείο αποτελεί δημόσια υπηρεσία υπαγόμενη στην Προεδρία της Κυβέρνησης και έχει την ευθύνη τόσο για τη σύνταξη, διαχείριση, εκτύπωση και κυκλοφορία των Φύλλων της Εφημερίδας της Κυβερνήσεως (ΦΕΚ), όσο και για την κάλυψη των εκτυπωτικών - εκδοτικών αναγκών του δημοσίου και του ευρύτερου δημόσιου τομέα (ν. 3469/2006/Α' 131 και π.δ. 29/2018/Α' 58).

1. ΦΥΛΛΟ ΤΗΣ ΕΦΗΜΕΡΙΔΑΣ ΤΗΣ ΚΥΒΕΡΝΗΣΕΩΣ (ΦΕΚ)

- Τα **ΦΕΚ σε ηλεκτρονική μορφή** διατίθενται δωρεάν στο **www.et.gr**, την επίσημη ιστοσελίδα του Εθνικού Τυπογραφείου. Όσα ΦΕΚ δεν έχουν ψηφιοποιηθεί και καταχωριστεί στην ανωτέρω ιστοσελίδα, ψηφιοποιούνται και αποστέλλονται επίσης δωρεάν με την υποβολή αίτησης, για την οποία αρκεί η συμπλήρωση των αναγκαίων στοιχείων σε ειδική φόρμα στον ιστότοπο **www.et.gr**.
- Τα **ΦΕΚ σε έντυπη μορφή** διατίθενται σε μεμονωμένα φύλλα είτε απευθείας από το Τμήμα Πωλήσεων και Συνδρομητών, είτε ταχυδρομικά με την αποστολή αιτήματος παραγγελίας μέσω των ΚΕΠ, είτε με ετήσια συνδρομή μέσω του Τμήματος Πωλήσεων και Συνδρομητών. Το κόστος ενός ασπρόμαυρου ΦΕΚ από 1 έως 16 σελίδες είναι 1,00 €, αλλά για κάθε επιπλέον οκτασέλιδο (ή μέρος αυτού) προσαυξάνεται κατά 0,20 €. Το κόστος ενός έγχρωμου ΦΕΚ από 1 έως 16 σελίδες είναι 1,50 €, αλλά για κάθε επιπλέον οκτασέλιδο (ή μέρος αυτού) προσαυξάνεται κατά 0,30 €. Το τεύχος Α.Σ.Ε.Π. διατίθεται δωρεάν.

• Τρόποι αποστολής κειμένων προς δημοσίευση:

- Α. Τα κείμενα προς δημοσίευση στο ΦΕΚ, από τις υπηρεσίες και τους φορείς του δημοσίου, αποστέλλονται ηλεκτρονικά στη διεύθυνση **webmaster.et@et.gr** με χρήση προηγμένης ψηφιακής υπογραφής και χρονοσήμανσης.
- Β. Κατ' εξαίρεση, όσοι πολίτες δεν διαθέτουν προηγμένη ψηφιακή υπογραφή μπορούν είτε να αποστέλλουν ταχυδρομικά, είτε να καταθέτουν με εκπρόσωπό τους κείμενα προς δημοσίευση εκτυπωμένα σε χαρτί στο Τμήμα Παραλαβής και Καταχώρισης Δημοσιευμάτων.

- Πληροφορίες, σχετικά με την αποστολή/κατάθεση εγγράφων προς δημοσίευση, την ημερήσια κυκλοφορία των Φ.Ε.Κ., με την πώληση των τευχών και με τους ισχύοντες τιμοκαταλόγους για όλες τις υπηρεσίες μας, περιλαμβάνονται στον ιστότοπο (**www.et.gr**). Επίσης μέσω του ιστότοπου δίδονται πληροφορίες σχετικά με την πορεία δημοσίευσης των εγγράφων, με βάση τον Κωδικό Αριθμό Δημοσιεύματος (ΚΑΔ). Πρόκειται για τον αριθμό που εκδίδει το Εθνικό Τυπογραφείο για όλα τα κείμενα που πληρούν τις προϋποθέσεις δημοσίευσης.

2. ΕΚΤΥΠΩΤΙΚΕΣ - ΕΚΔΟΤΙΚΕΣ ΑΝΑΓΚΕΣ ΤΟΥ ΔΗΜΟΣΙΟΥ

Το Εθνικό Τυπογραφείο ανταποκρινόμενο σε αιτήματα υπηρεσιών και φορέων του δημοσίου αναλαμβάνει να σχεδιάσει και να εκτυπώσει έντυπα, φυλλάδια, βιβλία, αφίσες, μπλοκ, μηχανογραφικά έντυπα, φακέλους για κάθε χρήση, κ.ά.

Επίσης σχεδιάζει ψηφιακές εκδόσεις, λογότυπα και παράγει οπτικοακουστικό υλικό.

Ταχυδρομική Διεύθυνση: Καποδιστρίου 34, τ.κ. 10432, Αθήνα

ΤΗΛΕΦΩΝΙΚΟ ΚΕΝΤΡΟ: 210 5279000 - fax: 210 5279054

ΕΞΥΠΗΡΕΤΗΣΗ ΚΟΙΝΟΥ

Πωλήσεις - Συνδρομές: (Ισόγειο, τηλ. 210 5279178 - 180)

Πληροφορίες: (Ισόγειο, Γρ. 3 και τηλεφ. κέντρο 210 5279000)

Παραλαβή Δημ. Ύλης: (Ισόγειο, τηλ. 210 5279167, 210 5279139)

Ωράριο για το κοινό: Δευτέρα ως Παρασκευή: 8:00 - 13:30

Ιστότοπος: **www.et.gr**

Πληροφορίες σχετικά με την λειτουργία του ιστότοπου: **helpdesk.et@et.gr**

Αποστολή ψηφιακά υπογεγραμμένων εγγράφων προς δημοσίευση στο ΦΕΚ: **webmaster.et@et.gr**

Πληροφορίες για γενικό πρωτόκολλο και αλληλογραφία: **grammateia@et.gr**

Πείτε μας τη γνώμη σας,

για να βελτιώσουμε τις υπηρεσίες μας, συμπληρώνοντας την ειδική φόρμα στον ιστότοπό μας.

