



ΕΦΗΜΕΡΙΔΑ ΤΗΣ ΚΥΒΕΡΝΗΣΕΩΣ ΤΗΣ ΕΛΛΗΝΙΚΗΣ ΔΗΜΟΚΡΑΤΙΑΣ

20 Ιουλίου 2022

ΤΕΥΧΟΣ ΤΕΤΑΡΤΟ

Αρ. Φύλλου 455

ΠΕΡΙΕΧΟΜΕΝΑ

ΑΠΟΦΑΣΕΙΣ

1. Επικύρωση καθορισμού των οριογραμμών τμήματος ρέματος (με έργα διευθέτησης) που βρίσκεται στην περιοχή «Σούδα» εκτός οικισμού Σελλίων Δ.Ε. Φοίνικα Δήμου Αγίου Βασιλείου Π.Ε. Ρεθύμνης.
2. Συμπλήρωση των όρων δόμησης του εγκεκριμένου ρυμοτομικού σχεδίου περιοχής Ζευγαριών Δήμου Ιωαννιτών.

ΑΠΟΦΑΣΕΙΣ

Αριθμ. 2322

(1)

Επικύρωση καθορισμού των οριογραμμών τμήματος ρέματος (με έργα διευθέτησης) που βρίσκεται στην περιοχή «Σούδα» εκτός οικισμού Σελλίων Δ.Ε. Φοίνικα Δήμου Αγίου Βασιλείου Π.Ε. Ρεθύμνης.

Η ΣΥΝΤΟΝΙΣΤΡΙΑ

ΑΠΟΚΕΝΤΡΩΜΕΝΗΣ ΔΙΟΙΚΗΣΗΣ ΚΡΗΤΗΣ

Έχοντας υπόψη:

1. Τον ν.3852/10 «Νέα Αρχιτεκτονική της Αυτοδιοίκησης και της Αποκεντρωμένης Διοίκησης - Πρόγραμμα Καλλικράτης» (Α' 87).
2. Το π.δ. 136/2010 «Οργανισμός της Αποκεντρωμένης Διοίκησης Κρήτης» (Α' 229).
3. Τον ν. 4325/2015 «Εκδημοκρατισμός της Διοίκησης - Καταπολέμηση Γραφειοκρατίας και Ηλεκτρονική Διακυβέρνηση. Αποκατάσταση αδικιών και άλλες διατάξεις» (Α' 47) και συγκεκριμένα τη παρ. 1 του άρθρου 28 αυτού, με την οποία καταργείται η διάταξη της παρ. 2 του άρθρου 6 του ν. 3852/2010 (Α' 87) και σε κάθε Αποκεντρωμένη Διοίκηση συνιστάται θέση προϊσταμένου, που φέρει τον τίτλο «Συντονιστής Αποκεντρωμένης Διοίκησης», και το άρθρο 28Α όπως αυτό προστέθηκε με το άρθρο 24 του ν. 4368/2016 (Α' 21).
4. Την υπ' αρ. 14026/2017 (ΥΟΔΔ 250) υπουργική απόφαση «Διορισμός της Μαρίας Κοζυράκη του Εμμανουήλ ως Συντονίστριας της Αποκεντρωμένης Διοίκησης

Κρήτης», της οποίας η θητεία ανανεώθηκε με την υπ' αρ. 34010/2022 (Υ.Ο.Δ.Δ. 435) απόφαση του Υπουργού Εσωτερικών.

5. Τον ν. 4258/2014 «Διαδικασία Οριοθέτησης και ρυθμίσεις θεμάτων για τα υδατορέματα - ρυθμίσεις Πολεοδομικής νομοθεσίας και άλλες διατάξεις» (Α' 94).

6. Τον ν. 2853/1922 «Περί υδραυλικών εν γένει έργων και αστυνομώσεων των δημόσιων υδάτων» όπως αυτές τροποποιήθηκαν με τις αντίστοιχες του ν.δ. 10/1923 και κωδικοποιήθηκαν από τις διατάξεις του π.δ. 18/1924 (Α' 61).

7. Την υπό στοιχεία Δ17γ/06/157/Φ.Ν.439.3/2006 απόφαση Υ.ΠΕ.ΧΩ.Δ.Ε. «Περιεχόμενο των τεχνικών εκθέσεων της παρ. 3α του άρθρου 6, των προκαταρκτικών μελετών του άρθρου 6 και των τεχνικών εκθέσεων της παρ. 4α του άρθρου 7 του ν. 3316/2005» (Β' 1611/2006)

8. Την υπ' αρ. οικ.140055/13.1.2017 κοινή υπουργική απόφαση «Τεχνικές προδιαγραφές σύνταξης του περιεχομένου του φακέλου οριοθέτησης κατ' εφαρμογή της παραγράφου 5 του άρθρου 2 του ν. 4258/2014 - Διευκρινίσεις για την εφαρμογή της διαδικασίας οριοθέτησης» (Β' 428).

9. Το υπ' αρ. 36199/13-02-2019 (ΠΕΧΩ: 559/14-02-2019) έγγραφο της Διεύθυνσης Τεχνικών Έργων Π.Ε. Ρεθύμνης «Αποστολή θεωρημένης μελέτης οριοθέτησης ρέματος που βρίσκεται στη θέση «Σούδα», δυτικά της ιδιοκτησίας Παπαδάκη Ανδρέα, εκτός οικισμού Σελλίων, Δ.Ε. Φοίνικα, Δήμου Αγ. Βασιλείου, Π.Ε. Ρεθύμνης», με συνημμένη υδραυλική μελέτη του έργου, μετά τον έλεγχο και την θεώρηση των τοπογραφικών διαγραμμάτων, της τεχνικής έκθεσης και των συνημμένων υδρολογικών και υδραυλικών μελετών, που συντάχθηκε και υπογράφηκε από τον Αγρονόμο Τοπογράφο Μηχανικό Ξεζωνάκη Στυλιανό

10. Το υπ' αρ. 559/04-04-2019 έγγραφο της Υπηρεσίας μας με το οποίο επισημαίνεται ότι για την κατ' εξαίρεση οριοθέτηση μικρού υδατορέματος απαιτείται η έκδοση σχετικής απόφασης.

11. Το υπ' αρ. 78207/02-04-2021 (ΠΕΧΩ: 2171/14-06-2021) έγγραφο της Διεύθυνσης Τεχνικών Έργων Π.Ε. Ρεθύμνης «Έλεγχος τεχνικού διάβασης ρέματος δημοτικής οδού στη θέση «Σούδα», δυτικά της ιδιοκτησίας Παπαδάκη Ανδρέα, εκτός οικισμού Σελλίων, Δ.Ε. Φοίνικα, Δήμου Αγ. Βασιλείου, Π.Ε. Ρεθύμνης».

12. Το υπ' αρ. 78203/02-04-2021 (ΠΕΧΩ: 2173/14-06-2021) έγγραφο της Διεύθυνσης Τεχνικών Έργων Π.Ε. Ρεθύμνης

«Αποστολή θεωρημένης μελέτης οριστικής οριοθέτησης ρέματος με έργα διευθέτησης που βρίσκεται στη θέση «Σούδα», δυτικά της ιδιοκτησίας Παπαδάκη Ανδρέα, εκτός οικισμού Σελλίων, Δ.Ε. Φοίνικα, Δήμου Αγ. Βασιλείου, Π.Ε. Ρεθύμνης», με συνημμένη υδραυλική μελέτη του έργου, μετά τον έλεγχο και την θεώρηση των τοπογραφικών διαγραμμάτων, της τεχνικής έκθεσης και των συνημμένων υδρολογικών και υδραυλικών μελετών, που συντάχθηκε και υπογράφηκε από τον Αγρονόμο Τοπογράφο Μηχανικό Ξεζωνάκη Στυλιανό.

13. Το υπ' αρ. 2173/09-07-2021 έγγραφο της Υπηρεσίας μας, με το οποίο επισημαίνεται η αναγκαιότητα περιβαλλοντικής αδειοδότησης των προτεινόμενων έργων διευθέτησης προκειμένου για τη συνέχιση της διαδικασίας.

14. Το υπό στοιχεία 6835πε/01-02-2022 (ΠΕΧΩ: 535/17-02-2022) έγγραφο της Διεύθυνσης Δασών Ρεθύμνης σχετικά με την προτεινόμενη οριοθέτηση (με έργα διευθέτησης), στο οποίο η περιοχή της προτεινόμενης οριοθέτησης (με έργα διευθέτησης) χαρακτηρίζεται ως μη δασικού χαρακτήρα.

15. Την με ημερ. 25-02-2022 (ΠΕΧΩ: 658/28-02-2022) αίτηση του Αρχοντάκη Ιωάννη, Αγρονόμου Τοπογράφου Μηχανικού - Περιβαλλοντικού Μελετητή του έργου με το οποίο υποβλήθηκε στην Υπηρεσία μας η υπ' αρ. 46294/18-02-2022 «Υπαγωγή σε πρότυπες Περιβαλλοντικές Δεσμεύσεις του έργου «Οριοθέτηση Διευθέτηση ρέματος στη θέση «Μυρταρές - Κερά», Τ.Κ. Σελλίων Δ.Ε. Φοίνικα του Δήμου Αγίου Βασιλείου της Π.Ε. Ρεθύμνου της Περιφέρειας Κρήτης» (ΑΔΑ: ΨΥΛΥ7ΛΚ-350).

16. Την με ημερ. 14-03-2022 (ΠΕΧΩ: 941/15-03-2022) αίτηση του Παπαδάκη Ανδρέα, διά του μελετητή Αγρονόμου Τοπογράφου Μηχανικού Ξεζωνάκη Στυλιανού, με την οποία υποβάλλονται συνημμένα αντίγραφα της μελέτης προκειμένου για τη διαδικασία διαβούλευσης.

17. Το υπ' αρ. 941/16-03-2022 έγγραφο της Υπηρεσίας μας, με το οποίο διαβιβάζεται η μελέτη στις προβλεπόμενες από το άρθρο 3 του ν. 4258/14 υπηρεσίες προκειμένου να εκφράσουν τις τυχόν παρατηρήσεις τους επί του περιεχομένου της.

18. Το με υπό στοιχεία ΥΠΠΟΑ/123932/12-04-2022 (ΠΕΧΩ: 1426/18-04-2022) έγγραφο της Εφορείας Αρχαιοτήτων Ρεθύμνου, στο οποίο διατυπώνεται ότι για την εν λόγω οριοθέτηση δεν υπάρχει αντίρρηση από πλευράς Αρχαιολογικού Νόμου και αρμοδιότητας της Υπηρεσίας.

19. Το υπό στοιχεία ΥΠΠΟΑ/118276/03-05-2022 (ΠΕΧΩ: 1668/09-05-2022) έγγραφο της Υπηρεσίας Νεοτέρων Μνημείων και Τεχνικών Έργων Κρήτης, στο οποίο αναφέρεται ότι στο τμήμα του ρέματος προς οριοθέτηση, μετά από έλεγχο του αρχείου της Υπηρεσίας, δεν εντοπίστηκαν χαρακτηρισμένα μνημεία αρμοδιότητας της Υπηρεσίας και επομένως δεν διατυπώνονται αντιρρήσεις ως προς την εν λόγω οριοθέτηση του ρέματος.

20. Το υπ' αρ. πρ. 651/17-05-2022 (ΠΕΧΩ: 1838/20-05-2022) έγγραφο της Διεύθυνσης Υδάτων Αποκεντρωμένης Διοίκησης Κρήτης με το οποίο η Υπηρεσία γνωμοδοτεί θετικά για το τμήμα της μελέτης που αφορά τους υδατικούς πόρους της περιοχής, και διευκρινίζει ότι δε γνωμοδοτεί για την υδραυλική μελέτη, τον καθορισμό των οριογραμμών και των γραμμών πλημμύρας του υδατορέματος.

21. Την με ημερ. 22-06-2022 (ΠΕΧΩ: 1574/04-05-2022) αίτηση του Παπαδάκη Ανδρέα, με την οποία διαβιβάζεται στην Υπηρεσία μας η υπ' αρ. 127/2022 απόφαση Δημοτικού Συμβουλίου (ΑΔΑ: 6Ν4ΤΩ6Τ-ΔΙΧ) Δήμου Αγίου Βασιλείου, στην οποία το Δημοτικό Συμβούλιο αποφασίζει ομόφωνα υπέρ της εν λόγω οριοθέτησης (με έργα διευθέτησης).

22. Το γεγονός ότι από τις κανονιστικές διατάξεις της παρούσας απόφασης δεν προκαλείται δαπάνη εις βάρος του κρατικού προϋπολογισμού και του οικείου ΟΤΑ, αποφασίζουμε:

1. Επικυρώνουμε τις οριογραμμές τμήματος ρέματος (με τμηματικά έργα διευθέτησης) μήκους 52μ. περίπου που βρίσκεται στην περιοχή «Σούδα» εκτός οικισμού Σελλίων Δ.Ε. Φοίνικα Δήμου Αγίου Βασιλείου Π.Ε. Ρεθύμνης, όπως αυτές αποτυπώνονται στο οριζοντιογραφικό και υψομετρικό διάγραμμα (Αρ. Σχεδίου: 11) με ημερομηνία Οκτώβριος 2020 και κλ:1:200 που υπογράφεται από τον Αγρονόμο Τοπογράφο Μηχανικό Ξεζωνάκη Στυλιανό.

Ο καθορισμός των οριογραμμών στηρίχτηκε στην υδραυλική μελέτη του ιδίου μελετητή μηχανικού.

Τα δεδομένα για τους υδραυλικούς υπολογισμούς της μελέτης θεωρήθηκαν από την Διεύθυνση Τεχνικών Έργων Π.Ε. Ρεθύμνης.

Οι οριογραμμές του παραπάνω ρέματος υλοποιούνται από τις πολυγωνικές γραμμές που ορίζουν τα σημεία: 7(X=534070,71, Ψ=3894343,82, ΕΓΣΑ 87) και 8 (X=534068,55, Ψ=3894332,04, ΕΓΣΑ 87) για τη δεξιά οριογραμμή, και τα σημεία 12 (X=534073,83, Ψ=3894345,00, ΕΓΣΑ 87), 11, 10, 9 (X=534072,43, Ψ=3894331,36, ΕΓΣΑ 87) για την αριστερή οριογραμμή.

Τα παραπάνω σημεία είναι αποτυπωμένα στο προαναφερόμενο διάγραμμα οριοθέτησης και περιέχονται σε αυτό με τις συντεταγμένες τους. (Σύστημα συντεταγμένων είναι το ΕΓΣΑ 87).

2. Η απόφαση αυτή με τη συνημμένη οριζοντιογραφία οριοθέτησης τμήματος ρέματος, να δημοσιευτεί στην Εφημερίδα της Κυβέρνησης.

3. Η παρούσα απόφαση δεν υπεισέρχεται σε ιδιοκτησιακά θέματα. Η Κτηματική Υπηρεσία Ρεθύμνου του Υπουργείου Οικονομικών, στην οποία κοινοποιείται η παρούσα, παρακαλείται για τις τυχόν δικές της ενέργειες λόγω αρμοδιότητας.

ΕΘΝΙΚΟ ΤΥΠΟΓΡΑΦΕΙΟ
Για τεχνικούς λόγους στο σχεδιάγραμμα,
από το ηλεκτρονικό αρχείο, έγινε
σμίκρυνση κατά ποσοστό **32%**



ΦΩΤΟΓΡΑΦΙΑ 1





ΦΩΤΟΓΡΑΦΙΑ 2




ΦΩΤΟΓΡΑΦΙΑ 3

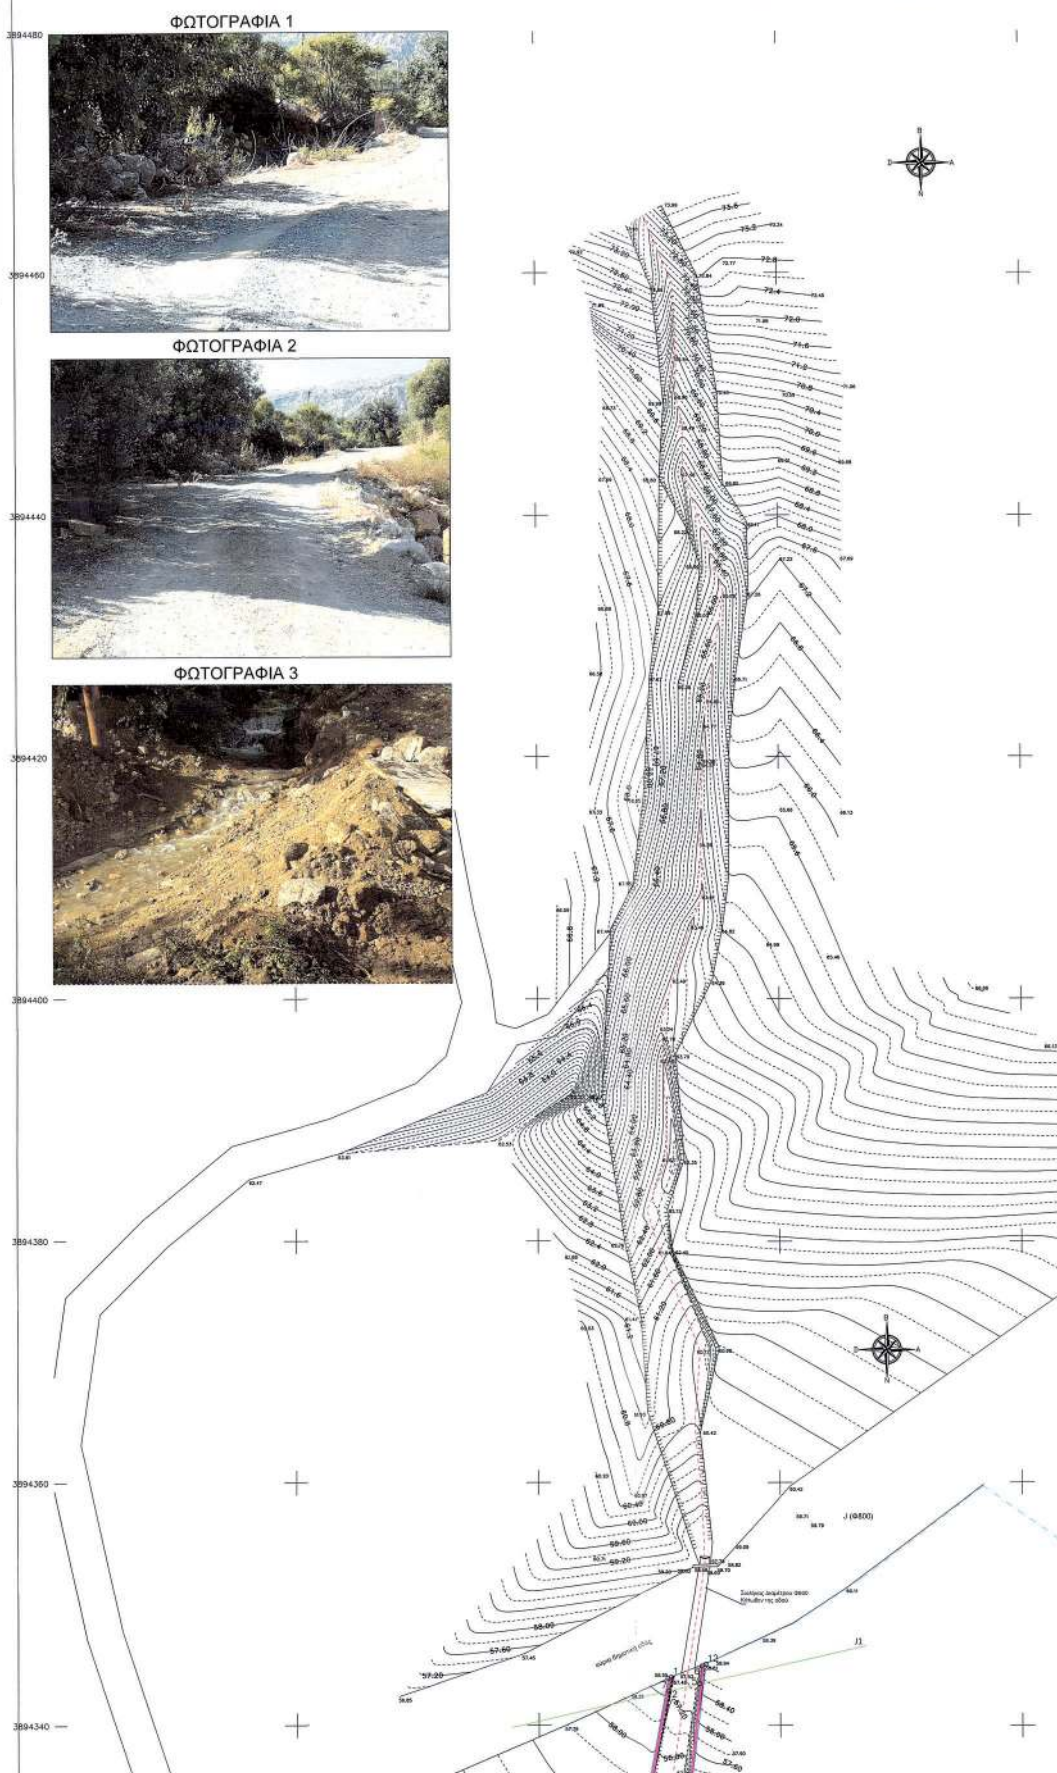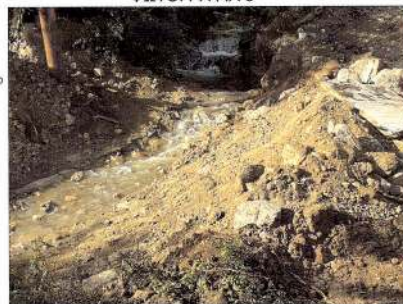

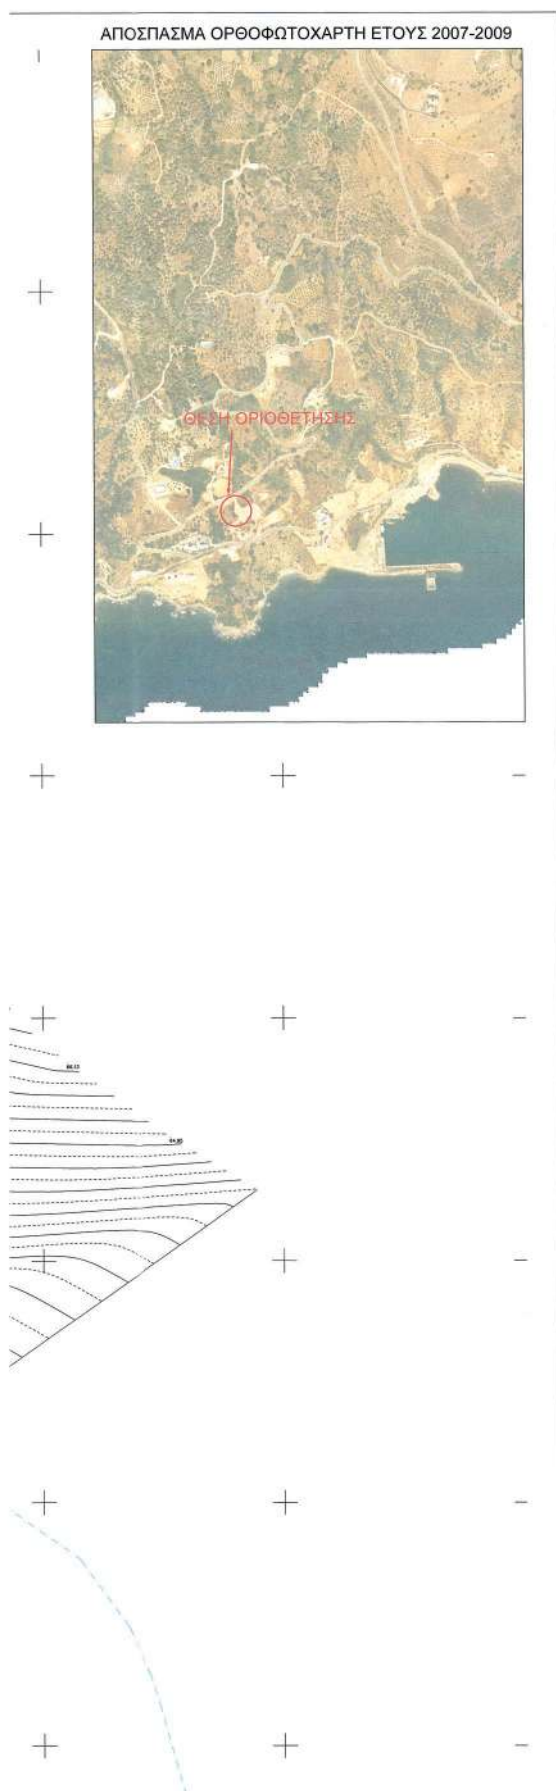

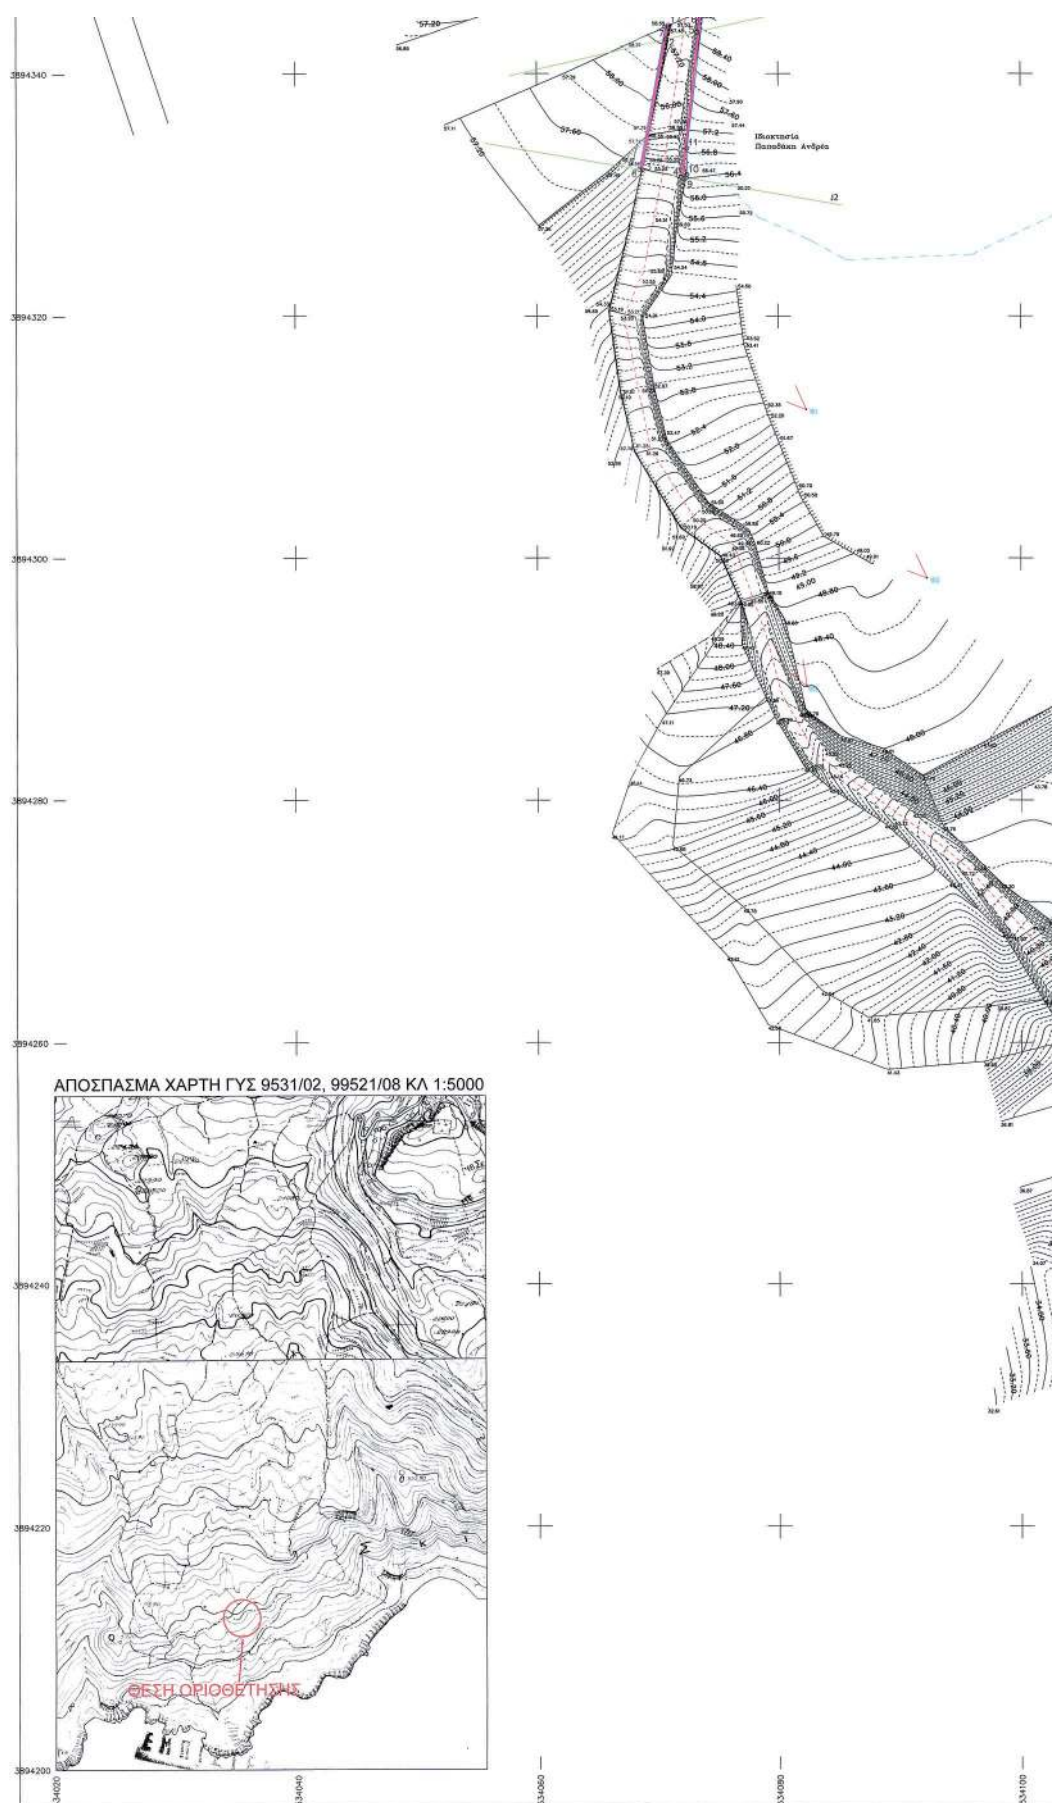

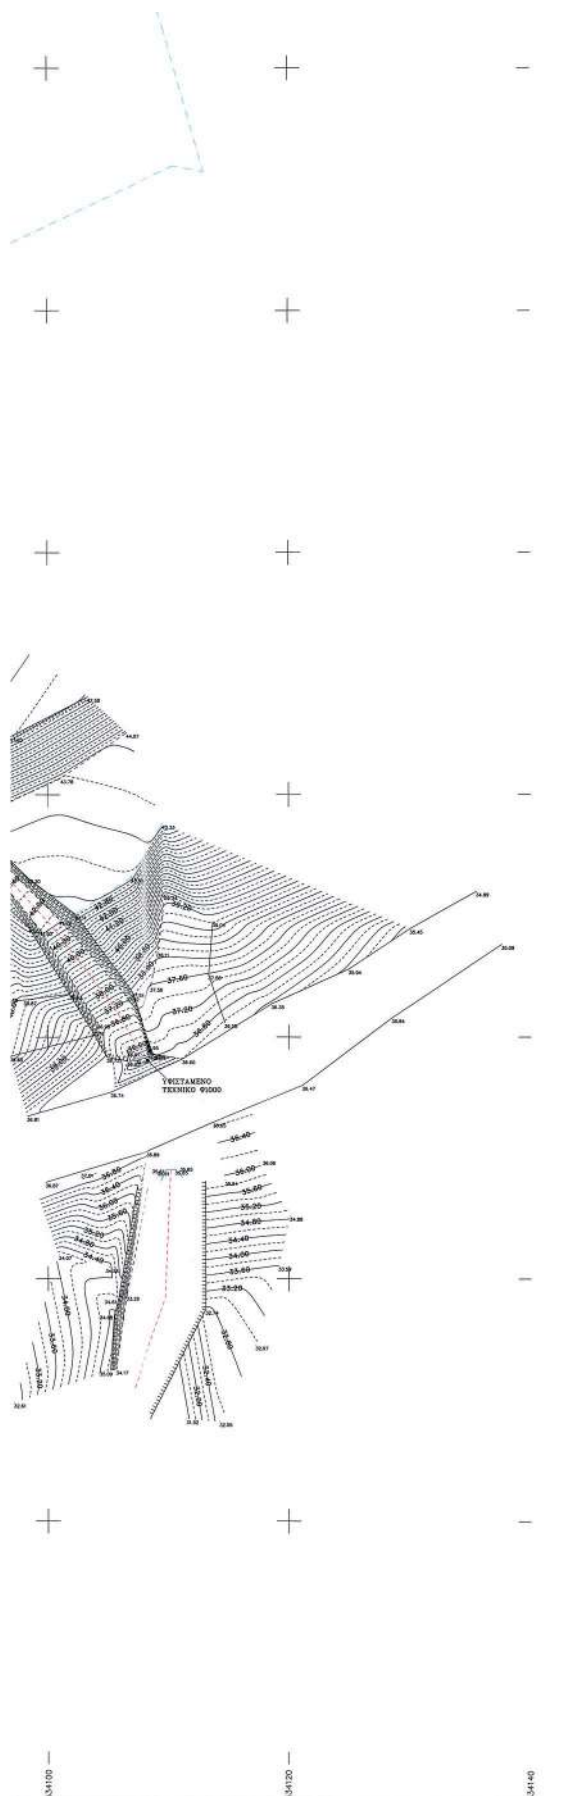

ΥΠΟΜΟΝΗΜΑ ΣΥΜΒΟΛΩΝ	
—	ΜΑΚΡΟΤΟΚΟΣ
—	ΕΞΟΡΜΙΑ
—	ΜΗ ΥΠΟΜΟΝΗΜΟ ΟΡΟ ΙΔΙΟΚΤΗΣΙΑΣ
—	ΦΥΣΙΣ ΠΡΑΝΟΥΣ
—	ΠΟΛΙΣ ΠΡΑΝΟΥΣ
—	ΟΡΟ ΙΔΙΟ
—	ΓΡΑΜΜΗ ΠΑΡΑΛΛΗΛΗ
—	ΓΡΑΜΜΗ ΡΕΜΑΤΟΣ
—	ΠΥΡΗΝ
—	ΥΠΟΜΟΝΗΜΟ ΥΝΟΜΕΤΡΟ
—	Θέση Δίχτυς φωτογραφίας

ΠΙΝΑΚΑΣ ΣΥΝΤΕΤΑΓΜΕΝΩΝ ΓΡΑΜΜΩΝ ΟΡΙΖΟΝΤΙΑΣ ΡΕΜΑΤΟΣ		
Σημείο	X	Y
7	534070.73	3894343.87
8	534068.55	3894332.04
9	534072.43	3894331.36
10	534072.48	3894331.64
11	534072.47	3894333.81
12	534073.83	3894345.00

ΠΙΝΑΚΑΣ ΣΥΝΤΕΤΑΓΜΕΝΩΝ ΓΡΑΜΜΩΝ ΔΕΥΤΕΡΙΑΣ ΡΕΜΑΤΟΣ		
Σημείο	X	Y
1	534070.88	3894343.94
2	534070.78	3894342.81
3	534068.80	3894331.99
4	534072.00	3894331.44
5	534073.35	3894343.40
6	534073.51	3894344.86

ΥΠΟΜΟΝΗΜΑ

Το απεικονιζόμενο ρέμα ευρίσκεται στην κτηματική Περιφέρεια της Τ.Κ. Σελλίου, Δημοτικής Ενότητας Φοινίκας, Δήμου Αγίου Βασιλείου, εκτός ορίων οικισμού, εκτός NATURA 2000 και εκτός περιοχής ΖΟΕ.

Ρεβυζόν: 09-10-2020



ΓΡΑΦΕΙΟ ΜΕΛΕΤΩΝ ΕΡΓΩΝ ΥΠΟΔΟΜΗΣ ΞΕΣΟΝΑΚΗΣ ΣΤΕΛΙΟΣ ΤΟΠΟΓΡΑΦΟΣ ΜΗΧΑΝΙΚΟΣ Ε.Μ.Π. ΠΑΠΑΝΑΣΤΑΣΙΟΥ 3Α ΡΕΘΥΜΝΟ Τ.Κ. 74100 ΤΗΛ. 2831027619 ΦΑΞ 2831040620 email: xseson@otenet.gr	
ΘΕΜΑ ΟΡΙΖΟΝΤΙΟΓΡΑΦΙΑ ΚΑΙ ΥΨΟΜΕΤΡΙΚΟ ΔΙΑΓΡΑΜΜΑ (ΜΕΤΑ ΤΗ ΔΙΕΥΘΕΤΗΣΗ)	
ΕΡΓΟΔΟΤΗΣ ΠΑΠΑΔΑΚΗΣ ΑΝΔΡΕΑΣ ΠΑΠΑΝΑΚΟΥΔΑΚΗ Ε. ΚΑΛΛΙΟΡΗ ΠΟΛΙΤΙΚΟΙ ΜΗΧΑΝΙΚΟΙ με Α' ΒΑΘΜΟ	
ΘΕΣΗ ΓΗΠΕΔΟΥ ΔΗΜΟΣ ΑΓΙΟΥ ΒΑΣΙΛΕΙΟΥ ΔΗΜΟΤΙΚΗ ΕΝΟΤΗΤΑ ΦΟΙΝΙΚΑ Τ.ΚΟΙΝΟΤΗΤΑ ΣΕΛΛΙΑ	
ΚΛΙΜΑΚΑ 1/200	ΑΡ.ΣΧΕΔΙΟΥ: 11
ΗΜΕΡΟΜΗΝΙΑ ΟΚΤΩΒΡΙΟΣ 2020	
ΕΞΕΙΡΕΣΗ ΠΡΟΕΔΡΟΣ ΕΛΕΥΘΕΡΙΑ Η Αντιπρόεδρος Ελευθερία της Δέσμης Πόλεως Ελευθέρου ΓΕΡΑΝΙΟΥΝΗΣ ΕΚΔΟΣΗΣ ΓΡΑΦΕΙΟΥ	
ΣΥΝΤΑΞΑΣ ΣΤΥΛΙΑΝΟΣ Γ. ΞΕΣΟΝΑΚΗΣ ΔΙΠΛΩΜΑΤΙΣΤΗΣ ΤΟΠΟΓΡΑΦΟΣ ΜΗΧΑΝΙΚΟΣ Ε.Μ.Π. ΑΡΧΙΤΕΚΤΟΝΙΚΟ ΤΑΧ. 74/02 ΠΑΤΗΣ 1000 ΤΑΧ. 74/02	

4. Η ισχύς της απόφασης αρχίζει από την δημοσίευσή της στην Εφημερίδα της Κυβερνήσεως.

Η απόφαση αυτή να δημοσιευθεί στην Εφημερίδα της Κυβερνήσεως.

Ηράκλειο, 6 Ιουλίου 2022

Η Συντονίστρια της Αποκεντρωμένης Διοίκησης
MARIA KOZYPAKH

Αριθμ. 97283/1753

(2)

Συμπλήρωση των όρων δόμησης του εγκεκριμένου ρυμοτομικού σχεδίου περιοχής Ζευγαριών Δήμου Ιωαννιτών.

Ο ΠΕΡΙΦΕΡΕΙΑΡΧΗΣ ΗΠΕΙΡΟΥ

Έχοντας υπόψη:

1. Τις παρ. 1, 2, 6 και 10 του άρθρου 152, των άρθρων 154 και 160 του Κώδικα Βασικής Πολεοδομικής Νομοθεσίας, που κυρώθηκε με το άρθρο 1 του π.δ./14.7.1999 (Δ' 580).

2. Το άρθρο 29 του ν. 2831/2000 (Α' 140), όπως αντικαταστάθηκε από το άρθρο 10 του ν. 3044/2002 (Α' 197).

3. Το άρθρο 31 του ν. 4067/2012 «Νέος Οικοδομικός Κανονισμός» (Α' 79).

4. Τα άρθρα 30 και 31 του ν. 4030/2011 «Νέος τρόπος έκδοσης αδειών δόμησης, ελέγχου κατασκευών και λοιπές διατάξεις» (Α' 249).

5. Τον ν. 3852/2010 για τη «Νέα Αρχιτεκτονική της Αυτοδιοίκησης και της Αποκεντρωμένης Διοίκησης - Πρόγραμμα Καλλικράτης» (Α' 87) και συγκεκριμένα το στοιχείο 39 της παρ. ΣΤ του άρθρου 186, αυτού.

6. Το π.δ. 140/2010 «Οργανισμός της Περιφέρειας Ηπείρου» (Α' 233), όπως τροποποιήθηκε από τις υπ' αρ. 202855/27.12.2016 (Β' 4400) και υπ' αρ. 163473/24.10.2017 (Β' 3878) αποφάσεις της Αποκεντρωμένης Διοίκησης Ηπείρου - Δυτικής Μακεδονίας.

7. Την υπ' αρ. 71877/3169/29.10.1986 απόφαση του Υπουργού ΥΠΕΧΩΔΕ «περί εγκρίσεως γενικού πολεοδομικού σχεδίου (ΓΠΣ) Ιωαννίνων» (Δ' 58), όπως τροποποιήθηκε και ισχύει.

8. Το υπ' αρ. 36849/11/19.10.2011 π.δ. περί «Εγκριση πολεοδομικής μελέτης τμήματος της πολεοδομικής

ενότητας XXIII της Δημοτικής Ενότητας Ιωαννιτών του Δήμου Ιωαννιτών (Ν. Ιωαννίνων) στις περιοχές Ζευγάρια, Δροσιά, Πεντέλη Τσιφλικόπουλο» (ΑΑΠ 310).

9. Τις υπ' αρ. 291/2021 και 68/2022 αποφάσεις του Δημοτικού Συμβουλίου Δήμου Ιωαννιτών με τις οποίες γνωμοδοτεί υπέρ της τροποποίησης.

10. Την από 06.06.2022 θετική εισήγηση της Διεύθυνσης Περιβάλλοντος και Χωρικού Σχεδιασμού Περιφέρειας Ηπείρου προς το ΣΥΠΟΘΑ Α' Π.Ε. Ιωαννίνων.

11. Το πρακτικό της 5ης συνεδρίασης / 9.6.2022 του ΣΥΠΟΘΑ Α' Π.Ε. Ιωαννίνων (θέμα 5ο Η.Δ.), σύμφωνα με το οποίο γνωμοδοτεί ομόφωνα υπέρ της τροποποίησης.

12. Το γεγονός ότι η ως άνω τροποποίηση, έχει σημειτικό - εντοπισμένο χαρακτήρα, δεν μειώνει τους κοινόχρηστους και κοινωφελείς χώρους και δεν εμπίπτει σε ζώνη πεντακοσίων μέτρων από την ακτή, σε παραδοσιακό οικισμό, σε τοπίο ιδιαίτερου φυσικού κάλλους, σε αρχαιολογικό χώρο, σε δάση και δασικές εκτάσεις και σε περιοχές προστατευόμενες βάσει διεθνών συνθηκών ή βάσει των άρθρων 18 και 19 του ν. 1650/1986 (Α' 160).

13. Το γεγονός ότι με τις κανονιστικές διατάξεις της απόφασης αυτής δεν προκαλείται δαπάνη σε βάρος του Δημοσίου ή του οικείου Ο.Τ.Α., αποφασίζουμε:

Στην παρ. 2 της ενότητας (Γ) του άρθρου 6 του υπ' αρ. 36849/11/19.10.2011 π.δ. (ΑΑΠ 310) προστίθεται εδάφιο γ ως εξής: «γ. με όποιο εμβαδόν και διαστάσεις είχαν στις 2.7.1968, ημέρα δημοσίευσής του από 15.6.1968 β.δ. (Δ' 111) περί καθορισμού των όρων και περιορισμών δομήσεως των νομίμως υφισταμένων προ του έτους 1923 οικισμών».

Επιτρέπεται η υποβολή προσφυγής κατά της απόφασης αυτής, στον Συντονιστή της Αποκεντρωμένης Διοίκησης Ηπείρου - Δυτικής Μακεδονίας, μέχρι συστάσεως της αυτοτελούς εποπτείας ΟΤΑ (Ελεγκτής Νομιμότητας) μόνο για παράβαση του νόμου, σύμφωνα με τις διατάξεις του άρθρου 227 του ν. 3852/2010 (Α' 87) και σε προθεσμία δέκα πέντε (15) ημερών, από την δημοσίευσή της στην Εφημερίδα της Κυβερνήσεως.

Η απόφαση αυτή να δημοσιευθεί στην Εφημερίδα της Κυβερνήσεως.

Ιωάννινα, 23 Ιουνίου 2022

Ο Περιφερειάρχης

ΑΛΕΞΑΝΔΡΟΣ ΚΑΧΡΙΜΑΝΗΣ



ΕΘΝΙΚΟ ΤΥΠΟΓΡΑΦΕΙΟ

Το Εθνικό Τυπογραφείο αποτελεί δημόσια υπηρεσία υπαγόμενη στην Προεδρία της Κυβέρνησης και έχει την ευθύνη τόσο για τη σύνταξη, διαχείριση, εκτύπωση και κυκλοφορία των Φύλλων της Εφημερίδας της Κυβερνήσεως (ΦΕΚ), όσο και για την κάλυψη των εκτυπωτικών - εκδοτικών αναγκών του δημοσίου και του ευρύτερου δημόσιου τομέα (ν. 3469/2006/Α' 131 και π.δ. 29/2018/Α' 58).

1. ΦΥΛΛΟ ΤΗΣ ΕΦΗΜΕΡΙΔΑΣ ΤΗΣ ΚΥΒΕΡΝΗΣΕΩΣ (ΦΕΚ)

- Τα **ΦΕΚ σε ηλεκτρονική μορφή** διατίθενται δωρεάν στο **www.et.gr**, την επίσημη ιστοσελίδα του Εθνικού Τυπογραφείου. Όσα ΦΕΚ δεν έχουν ψηφιοποιηθεί και καταχωριστεί στην ανωτέρω ιστοσελίδα, ψηφιοποιούνται και αποστέλλονται επίσης δωρεάν με την υποβολή αίτησης, για την οποία αρκεί η συμπλήρωση των αναγκαίων στοιχείων σε ειδική φόρμα στον ιστότοπο **www.et.gr**.
- Τα **ΦΕΚ σε έντυπη μορφή** διατίθενται σε μεμονωμένα φύλλα είτε απευθείας από το Τμήμα Πωλήσεων και Συνδρομητών, είτε ταχυδρομικά με την αποστολή αιτήματος παραγγελίας μέσω των ΚΕΠ, είτε με ετήσια συνδρομή μέσω του Τμήματος Πωλήσεων και Συνδρομητών. Το κόστος ενός ασπρόμαυρου ΦΕΚ από 1 έως 16 σελίδες είναι 1,00 €, αλλά για κάθε επιπλέον οκτασέλιδο (ή μέρος αυτού) προσαυξάνεται κατά 0,20 €. Το κόστος ενός έγχρωμου ΦΕΚ από 1 έως 16 σελίδες είναι 1,50 €, αλλά για κάθε επιπλέον οκτασέλιδο (ή μέρος αυτού) προσαυξάνεται κατά 0,30 €. Το τεύχος Α.Σ.Ε.Π. διατίθεται δωρεάν.

• Τρόποι αποστολής κειμένων προς δημοσίευση:

- Α. Τα κείμενα προς δημοσίευση στο ΦΕΚ, από τις υπηρεσίες και τους φορείς του δημοσίου, αποστέλλονται ηλεκτρονικά στη διεύθυνση **webmaster.et@et.gr** με χρήση προηγμένης ψηφιακής υπογραφής και χρονοσήμανσης.
- Β. Κατ' εξαίρεση, όσοι πολίτες δεν διαθέτουν προηγμένη ψηφιακή υπογραφή μπορούν είτε να αποστέλλουν ταχυδρομικά, είτε να καταθέτουν με εκπρόσωπό τους κείμενα προς δημοσίευση εκτυπωμένα σε χαρτί στο Τμήμα Παραλαβής και Καταχώρισης Δημοσιευμάτων.

- Πληροφορίες, σχετικά με την αποστολή/κατάθεση εγγράφων προς δημοσίευση, την ημερήσια κυκλοφορία των Φ.Ε.Κ., με την πώληση των τευχών και με τους ισχύοντες τιμοκαταλόγους για όλες τις υπηρεσίες μας, περιλαμβάνονται στον ιστότοπο (**www.et.gr**). Επίσης μέσω του ιστότοπου δίδονται πληροφορίες σχετικά με την πορεία δημοσίευσης των εγγράφων, με βάση τον Κωδικό Αριθμό Δημοσιεύματος (ΚΑΔ). Πρόκειται για τον αριθμό που εκδίδει το Εθνικό Τυπογραφείο για όλα τα κείμενα που πληρούν τις προϋποθέσεις δημοσίευσης.

2. ΕΚΤΥΠΩΤΙΚΕΣ - ΕΚΔΟΤΙΚΕΣ ΑΝΑΓΚΕΣ ΤΟΥ ΔΗΜΟΣΙΟΥ

Το Εθνικό Τυπογραφείο ανταποκρινόμενο σε αιτήματα υπηρεσιών και φορέων του δημοσίου αναλαμβάνει να σχεδιάσει και να εκτυπώσει έντυπα, φυλλάδια, βιβλία, αφίσες, μπλοκ, μηχανογραφικά έντυπα, φακέλους για κάθε χρήση, κ.ά.

Επίσης σχεδιάζει ψηφιακές εκδόσεις, λογότυπα και παράγει οπτικοακουστικό υλικό.

Ταχυδρομική Διεύθυνση: Καποδιστρίου 34, τ.κ. 10432, Αθήνα

ΤΗΛΕΦΩΝΙΚΟ ΚΕΝΤΡΟ: 210 5279000 - fax: 210 5279054

ΕΞΥΠΗΡΕΤΗΣΗ ΚΟΙΝΟΥ

Πωλήσεις - Συνδρομές: (Ισόγειο, τηλ. 210 5279178 - 180)

Πληροφορίες: (Ισόγειο, Γρ. 3 και τηλεφ. κέντρο 210 5279000)

Παραλαβή Δημ. Ύλης: (Ισόγειο, τηλ. 210 5279167, 210 5279139)

Ωράριο για το κοινό: Δευτέρα ως Παρασκευή: 8:00 - 13:30

Ιστότοπος: **www.et.gr**

Πληροφορίες σχετικά με την λειτουργία του ιστότοπου: **helpdesk.et@et.gr**

Αποστολή ψηφιακά υπογεγραμμένων εγγράφων προς δημοσίευση στο ΦΕΚ: **webmaster.et@et.gr**

Πληροφορίες για γενικό πρωτόκολλο και αλληλογραφία: **grammateia@et.gr**

Πείτε μας τη γνώμη σας,

για να βελτιώσουμε τις υπηρεσίες μας, συμπληρώνοντας την ειδική φόρμα στον ιστότοπό μας.

