



ΕΦΗΜΕΡΙΔΑ ΤΗΣ ΚΥΒΕΡΝΗΣΕΩΣ ΤΗΣ ΕΛΛΗΝΙΚΗΣ ΔΗΜΟΚΡΑΤΙΑΣ

25 Ιουλίου 2022

ΤΕΥΧΟΣ ΤΕΤΑΡΤΟ

Αρ. Φύλλου 468

ΠΕΡΙΕΧΟΜΕΝΑ

ΑΠΟΦΑΣΕΙΣ

- 1 Χαρακτηρισμός ως μνημείου συγκροτήματος κτηρίων αγροτικής κατοικίας φερόμενης ιδιοκτησίας Σπυρίδωνος Κοσσονάκου, στη Τ.Κ. Ξηροκαμπίου, Δήμου Σπάρτης, Π.Ε. Λακωνίας.
- 2 Καθορισμός χρήσης γης για εγκατάσταση φωτοβολταϊκού σταθμού παραγωγή ηλεκτρικής ενέργειας σε γήπεδο εμβαδού 78.850 τ.μ. στη θέση «Δεξαμενές», Τ.Κ. Μικρού Βουνού Δ.Ε. Κραννώνας, Δήμου Κιλελέρ, Π.Ε. Λάρισας, σύμφωνα με την παρ. 1.α. του άρθρου 4 του ν. 4061/2012.

ΑΠΟΦΑΣΕΙΣ

Αριθμ. 304160

(1)

Χαρακτηρισμός ως μνημείου συγκροτήματος κτηρίων αγροτικής κατοικίας φερόμενης ιδιοκτησίας Σπυρίδωνος Κοσσονάκου, στη Τ.Κ. Ξηροκαμπίου, Δήμου Σπάρτης, Π.Ε. Λακωνίας.

Η ΠΡΟΙΣΤΑΜΕΝΗ ΤΗΣ ΓΕΝΙΚΗΣ ΔΙΕΥΘΥΝΣΗΣ
ΑΝΑΣΤΗΛΩΣΗΣ ΜΟΥΣΕΙΩΝ ΚΑΙ ΤΕΧΝΙΚΩΝ
ΕΡΓΩΝ ΤΟΥ ΥΠΟΥΡΓΕΙΟΥ ΠΟΛΙΤΙΣΜΟΥ
ΚΑΙ ΑΘΛΗΤΙΣΜΟΥ

Έχοντας υπόψη:

1. Τις διατάξεις:

α) Του άρθρου 109 του ν. 4622/2019 «Επιτελικό Κράτος: Οργάνωση, λειτουργία και διαφάνεια της Κυβέρνησης, των κυβερνητικών οργάνων και της Κεντρικής Δημόσιας Διοίκησης» (Α' 133).

β) Του ν. 2039/1992 «Περί Κύρωσης της Σύμβασης για την προστασία της Αρχιτεκτονικής Κληρονομιάς της Ευρώπης» (Α' 61).

γ) Του ν. 4858/2021 «Κύρωση Κώδικα νομοθεσίας για την προστασία των αρχαιοτήτων και εν γένει της πολιτιστικής κληρονομιάς» (Α' 220).

δ) Του π.δ. 4/2018 (Α' 7) «Οργανισμός Υπουργείου Πολιτισμού και Αθλητισμού», (Α' 7) όπως τροποποιήθηκε με το π.δ. 32/2022 (Α' 91).

ε) Του άρθρου 1 του π.δ. 70/2015 «Ανασύσταση των Υπουργείων» (Α' 114) σχετικά με τη σύσταση Υπουργείου Πολιτισμού και Αθλητισμού.

στ) Του π.δ. 84/2019 «Σύσταση και κατάργηση Γενικών Γραμματειών και Ειδικών Γραμματειών/Ενιαίων Διοικητικών Τομέων Υπουργείων» (Α' 123).

ζ) Την υπό στοιχεία ΥΠΠΟΑ/ΓΔΔΥΗΔ/ΔΔΑΔ/ΤΔΜΠ/ 31 9855/21883/17103/4694/02.07.2018 υπουργική απόφαση «Τοποθέτηση Προϊσταμένης Γενικής Διεύθυνσης Αναστήλωσης, Μουσείων και Τεχνικών Έργων του Υπουργείου Πολιτισμού και Αθλητισμού».

2. Την υπό στοιχεία ΥΠΠΟΑ/ΑΤΝΕΚΕ/567515/2284/14.10.2020 υπουργική απόφαση «Οργάνωση και λειτουργία των Συμβουλίων του ν. 3028/2002 στο Υπουργείο Πολιτισμού και Αθλητισμού» (Β' 4612).

3. Το υπό στοιχεία ΥΠΠΟΑ/353626/18.4.2022 έγγραφο της Υπηρεσίας Νεωτέρων Μνημείων και Τεχνικών Έργων Αττικής, Ανατολικής Στερεάς Ελλάδας και Κυκλάδων, με συνημμένο των φάκελο του θέματος και τις απόψεις της ΥΝΜΤΕΑΑΣΕΚ για την εξέταση του θέματος από το Κεντρικό Συμβούλιο Νεωτέρων Μνημείων (ΚΣΝΜ).

4. Το υπό στοιχεία ΥΠΠΟΑ/304160/29.06.2022 έγγραφο της Διεύθυνσης Προστασίας και Αναστήλωσης Νεωτέρων και Σύγχρονων Μνημείων, με το οποίο διαβιβάστηκε ο φάκελος του θέματος στο Κεντρικό Συμβούλιο Νεωτέρων Μνημείων (ΚΣΝΜ).

5. Την Εισήγηση της Διεύθυνσης Προστασίας και Αναστήλωσης Νεωτέρων και Σύγχρονων Μνημείων και τα λοιπά στοιχεία του φακέλου.

6. Το υπό στοιχεία ΥΠΠΟΑ/304160/7.7.2022 έγγραφο της γραμματείας του ΚΣΝΜ με το οποίο διαβιβάστηκε το ακριβές αντίγραφο της γνωμοδότησης και του φακέλου του θέματος.

7. Την κατά πλειοψηφία γνωμοδότηση του ΚΣΝΜ, σύμφωνα με το υπ' αρ. 22/30.06.2022 πρακτικό, (θέμα 4ο), αποφασίζει:

Τον χαρακτηρισμό ως μνημείου, σύμφωνα με την παρ. 1β του άρθρου 6 του ν. 4858/2021, χωρίς τις μεταγενέστερες επεμβάσεις, του συγκροτήματος κτηρίων αγροτικής κατοικίας, στα όρια του μανδρότοιχου, φερόμενης ιδιοκτησίας Σπυρίδωνος Κοσσονάκου, στη Τ.Κ. Ξηροκαμπίου, Δήμου Σπάρτης, Π.Ε. Λακωνίας, διότι αποτελεί συγκρότημα κτηρίων με ενδιαφέροντα αρχιτεκτονικά

και μορφολογικά χαρακτηριστικά σημαντικό τεκμήριο της οργάνωσης λειτουργίας και εξέλιξης της οικιστικής οργάνωσης και της αρχιτεκτονικής στην Πελοπόννησο στα μέσα του 19ου αιώνα και κατά συνέπεια τεκμήριο της πολιτιστικής και πολιτισμικής εξέλιξης της περιοχής. Η παρούσα δεν αποτελεί αναγνώριση κυριότητας ή τίτλου ιδιοκτησίας.

Η απόφαση αυτή να δημοσιευθεί στην Εφημερίδα της Κυβερνήσεως.

Αθήνα 12 Ιουλίου 2022

Η Προϊστάμενη της Γενικής Διεύθυνσης
ΑΜΑΛΙΑ ΑΝΔΡΟΥΛΙΔΑΚΗ

Αριθμ. 113322

(2)

Καθορισμός χρήσης γης για εγκατάσταση φωτοβολταϊκού σταθμού παραγωγή ηλεκτρικής ενέργειας σε γήπεδο εμβαδού 78.850 τ.μ. στη θέση «Δεξαμενές», Τ.Κ. Μικρού Βουνού Δ.Ε. Κραννώνας, Δήμου Κιλελέρ, Π.Ε. Λάρισας, σύμφωνα με την παρ. 1.α. του άρθρου 4 του ν. 4061/2012.

Ο ΣΥΝΤΟΝΙΣΤΗΣ ΑΠΟΚΕΝΤΡΩΜΕΝΗΣ
ΔΙΟΙΚΗΣΗΣ ΘΕΣΣΑΛΙΑΣ - ΣΤΕΡΕΑΣ ΕΛΛΑΔΑΣ

Έχοντας υπόψη:

1. Τον ν. 3852/2010 «Νέα Αρχιτεκτονική της Αυτοδιοίκησης και της Αποκεντρωμένης Διοίκησης - Πρόγραμμα Καλλικράτης» (Α' 67).

2. Το υπ' αρ. 138/2010 Προεδρικό Διάταγμα (Α' 231) περί συστάσεως του οργανισμού της Αποκεντρωμένης Διοίκησης Θεσσαλίας - Στερεάς Ελλάδας.

3. Τον ν. 2503/1997 «Διοίκηση, οργάνωση στελέχωση της Περιφέρειας, ρύθμιση θεμάτων για την Τοπική Αυτοδιοίκηση και άλλες διατάξεις» (Α' 107) και ειδικότερα την παρ. 6 του άρθρου 6 αυτού.

4. Την υπ' αρ. 928017/31.12.2020 απόφαση Υπ. Εσωτερικών περί «Αυτοδίκαιης απαλλαγής του Νικολάου Ντίτορα του Ευαγγέλου από τα καθήκοντα του Συντονιστή Διοίκησης Θεσσαλίας - Στερεάς Ελλάδας και ορισμού ασκούντος καθήκοντα Συντονιστή Αποκεντρωμένης Διοίκησης Θεσσαλίας - Στερεάς Ελλάδας» (ΥΟΔΔ 1094).

5. Τον ν. 1512/11.01.1985 «Τροποποίηση και συμπλήρωση πολεοδομικών διατάξεων» (Α' 4) και ειδικότερα την παρ. 1 του άρθρου 3 αυτού.

6. Τον ν. 4061/2012 «Διαχείριση και προστασία ακινήτων Υπουργείου Αγροτικής Ανάπτυξης και Τροφίμων - Ρύθμιση εμπραγμάτων δικαιωμάτων και λοιπές διατάξεις» (Α' 66), και ειδικότερα το άρθρο 4 αυτού.

7. Την υπ' αρ. 6/2011 (αρ. πρωτ. 27610/21.06.2011) εγκύκλιο της Διεύθυνσης Οικοδομικών και Κτιριοδομικών Κανονισμών της Γενικής Διεύθυνσης Πολεοδομίας του ΥΠΕΚΑ.

8. Την υπ' αρ. 43518/06.09.2012 κοινή εγκύκλιο του Υπουργείου Περιβάλλοντος, Ενέργειας και Κλιματικής Αλλαγής και του Υπουργείου Αγροτικής Ανάπτυξης και Τροφίμων «Καθορισμός χρήσεως γης- Έκδοση Οικοδομικών Αδειών».

9. Το υπ' αρ. 2724/267937/29.09.2021 έγγραφο του Τμήματος Αξιοποίησης Ακινήτων του Υπουργείου Αγροτικής Ανάπτυξης και Τροφίμων (αρ. πρωτ. 217630/18.10.2021 ΔΙΠΕΧΩΣΧ Θεσσαλίας).

10. Το υπ' αρ. 229166/01.11.2021 έγγραφο.

11. Το υπ' αρ. 42529/08.02.2022 έγγραφο.

12. Το υπ' αρ. 66671/11.04.2022 έγγραφο.

13. Το υπ' αρ. 37201/31.01.2022 πρακτικό της Επιτροπής Χωροταξίας και Περιβάλλοντος (No 947/2021) της Διεύθυνσης Αγροτικής Οικονομίας ΠΕ Λάρισας.

14. Το υπ' αρ. 10205/18.11.2020 έγγραφο του Τμήματος Τοπογραφικών και Πολεοδομικών Εφαρμογών του Δήμου Λάρισας.

15. Το υπό στοιχεία ΥΠΠΟΑ/ΓΔΑΜΤΕ/ΥΝΜΤΕΘΚΣΤΕ/646217/73333/6526/31.12.2020 έγγραφο της Υπηρεσίας Νεωτέρων Μνημείων και Τεχνικών Έργων Θεσσαλίας και Κεντρικής Στερεάς Ελλάδας.

16. Το υπό στοιχεία ΥΠΠΟΑ/ΓΔΑΠΚ/ΕΦΑΛΛΑΡ/ΤΠΚΑΜ/642728/455577/8303/1852/22.12.2020 έγγραφο του Τμήματος Προϊστορικών και κλασικών Αρχαιοτήτων και Μουσείων.

17. Το υπό στοιχεία ΘΕΣ/3365/20.11.2020 έγγραφο της Περιφερειακής Υπηρεσίας Τουρισμού Θεσσαλίας.

18. Το υπό στοιχεία φ.114.1/221/378560/Σ.741/29.01.2021 έγγραφο του Γενικού Επιτελείου Εθνικής Άμυνας.

19. Το υπ' αρ. 1125/04.01.2021 έγγραφο του Τμήματος Τοπογραφίας της Περιφέρειας Θεσσαλίας.

20. Το από 01.04.2022 διαβιβαστικό έγγραφο της (INTERPHOTON - INVESTMENT GROUP) Σάββας Ζαφειράτος & ΣΙΑ Ενεργειακή Α.Ε. με συμπληρωματικά στοιχεία (αρ. πρωτ. 59782/04.04.2022 ΔΙΠΕΧΩΣΧ Θεσσαλίας).

21. Το υπ' αρ. 81022/05.05.2022 έγγραφο του Δασαρχείου Λάρισας.

22. Το υπ' αρ. 211619/17.06.2022 έγγραφο της Διεύθυνσης Δασών Λάρισας.

23. Το Τοπογραφικό Διάγραμμα με Αριθμό Σχεδίου T-01, κλίμακας 1/2000, το οποίο συντάχθηκε τον Ιούνιο του έτους 2022 από την Διπλωματούχο Πολιτικό Μηχανικό κα Ελένη Ζαφειράτου, στο οποίο αποτυπώνεται η έκταση του ακινήτου για τον καθορισμό χρήσης γης.

24. Το γεγονός ότι με την υπ' αρ. 89317/04.03.2022 απόφαση Υπαγωγής σε Πρότυπες Περιβαλλοντικές Δεσμεύσεις του Περιφερειάρχη Θεσσαλίας (ΑΔΑ: 9Β3Γ7ΛΡ-ΔΟΩ) για την κατασκευή Φωτοβολταϊκού Σταθμού ισχύος 5 MW, φερόμενης ιδιοκτησίας της εταιρίας «ΣΑΒΒΑΣ ΖΑΦΕΙΡΑΤΟΣ ΚΑΙ ΣΙΑ ΕΝΕΡΓΙΑΚΗ Α.Ε.» στη «ΔΕΞΑΜΕΝΕΣ» εκτός σχεδίου πόλης οικισμού, εκτός Γ.Π.Σ. και εκτός περιοχής NATURA, στην Τ.Κ. Μικρού Βουνού, Δ.Ε. Κραννώνας του Δήμου Κιλελέρ, Π.Ε. Λάρισας Περιφέρειας Θεσσαλίας υποβλήθηκαν επικαιροποιημένες θετικές γνωμοδοτήσεις υπηρεσιών και φορέων.

25. Το γεγονός ότι μετά το (10), (11) και (12) σχετικό δεν υποβλήθηκαν άλλες γνωμοδοτήσεις υπηρεσιών και φορέων και έχει παρέλθει η προθεσμία των εξήντα (60) ημερών που προβλέπεται στην παρ. 1 του άρθρου 3 του ν. 1512/1985.

26. Το γεγονός ότι δεν υποβλήθηκε γνωμοδότηση του Δημοτικού Συμβουλίου του Δήμου Κιλελέρ και έχει

παρέλθει η προθεσμία των εξήντα (60) ημερών που προβλέπεται στην παρ. 1 του άρθρου 3 του ν. 1512/1985.

27. Το γεγονός ότι στην υπόψη περιοχή δεν υπάρχουν θεσμοθετημένες χρήσεις γης.


28. Το γεγονός ότι από τις κανονιστικές διατάξεις της παρούσας απόφασης δεν προκαλείται δαπάνη σε βάρος του προϋπολογισμού του οικείου ΟΤΑ, καθώς και του κρατικού προϋπολογισμού, αποφασίζουμε:

1. Τον καθορισμό χρήσης γης για εγκατάσταση φωτοβολταϊκού σταθμού παραγωγή ηλεκτρικής ενέργειας, στο τεμάχιο με στοιχεία 1-2-3,...60-61-62-1, εμβαδού 78.850 τ.μ. στο αγρόκτημα «Μικρού Βουνού» στη θέση «Δεξαμενές», Τ.Κ. Μικρού Βουνού Δ.Ε. Κραννώνος, Δήμου Κιλελέρ, Π.Ε. Λάρισας όπως αυτό απεικονίζεται στο από Ιούνιο 2021 Τοπογραφικό Διάγραμμα


της Διπλωματούχου Πολιτικού Μηχανικού κας Ελένης Ζαφειράτου και αποτελεί αναπόσπαστο τμήμα της παρούσας απόφασης.

2. Η παρούσα εκδίδεται σύμφωνα με το άρθρο 3, του ν. 1512/1985 (Α' 4), αφορά αποκλειστικά τον προσδιορισμό της χρήσης γης του συγκεκριμένου αγροτεμαχίου για την εφαρμογή της παρ. 1α του άρθρου 4 του ν. 4061/2012 και δεν νομιμοποιεί την υλοποίηση δραστηριοτήτων, εφόσον δεν εκπληρούνται οι απαιτούμενες κατά περίπτωση προϋποθέσεις για την έκδοση των προβλεπόμενων αδειών, μεταξύ των οποίων οι σχετικές με θέματα αρτιότητας και όρους δόμησης, καθώς και η περιβαλλοντική αδειοδότηση, εφόσον αυτή απαιτείται.

3. Η ισχύς της απόφασης αυτής αρχίζει από την δημοσίευσή της στην Εφημερίδα της Κυβερνήσεως.

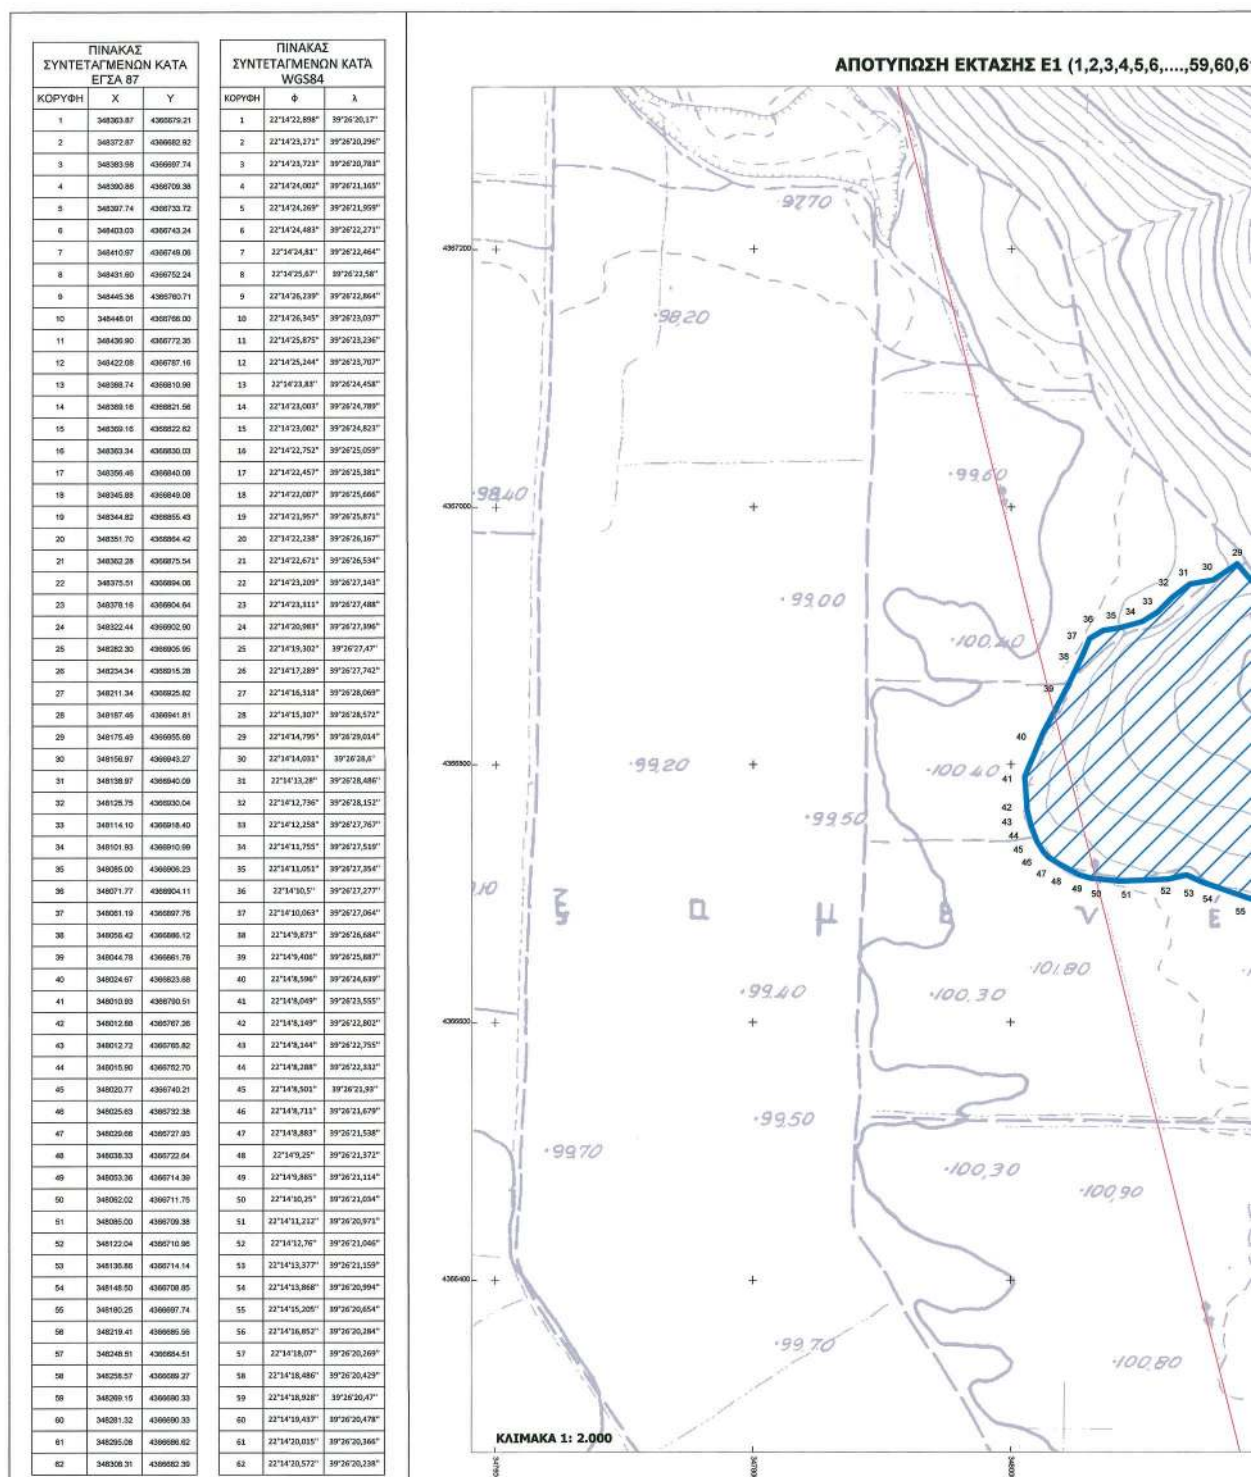

0,61,62) ΕΜΒΑΔΟΥ 78.849,73 τ.μ. ΣΕ ΧΑΡΤΕΣ ΓΥΣ ΥΠ' ΑΡ. 5300/5

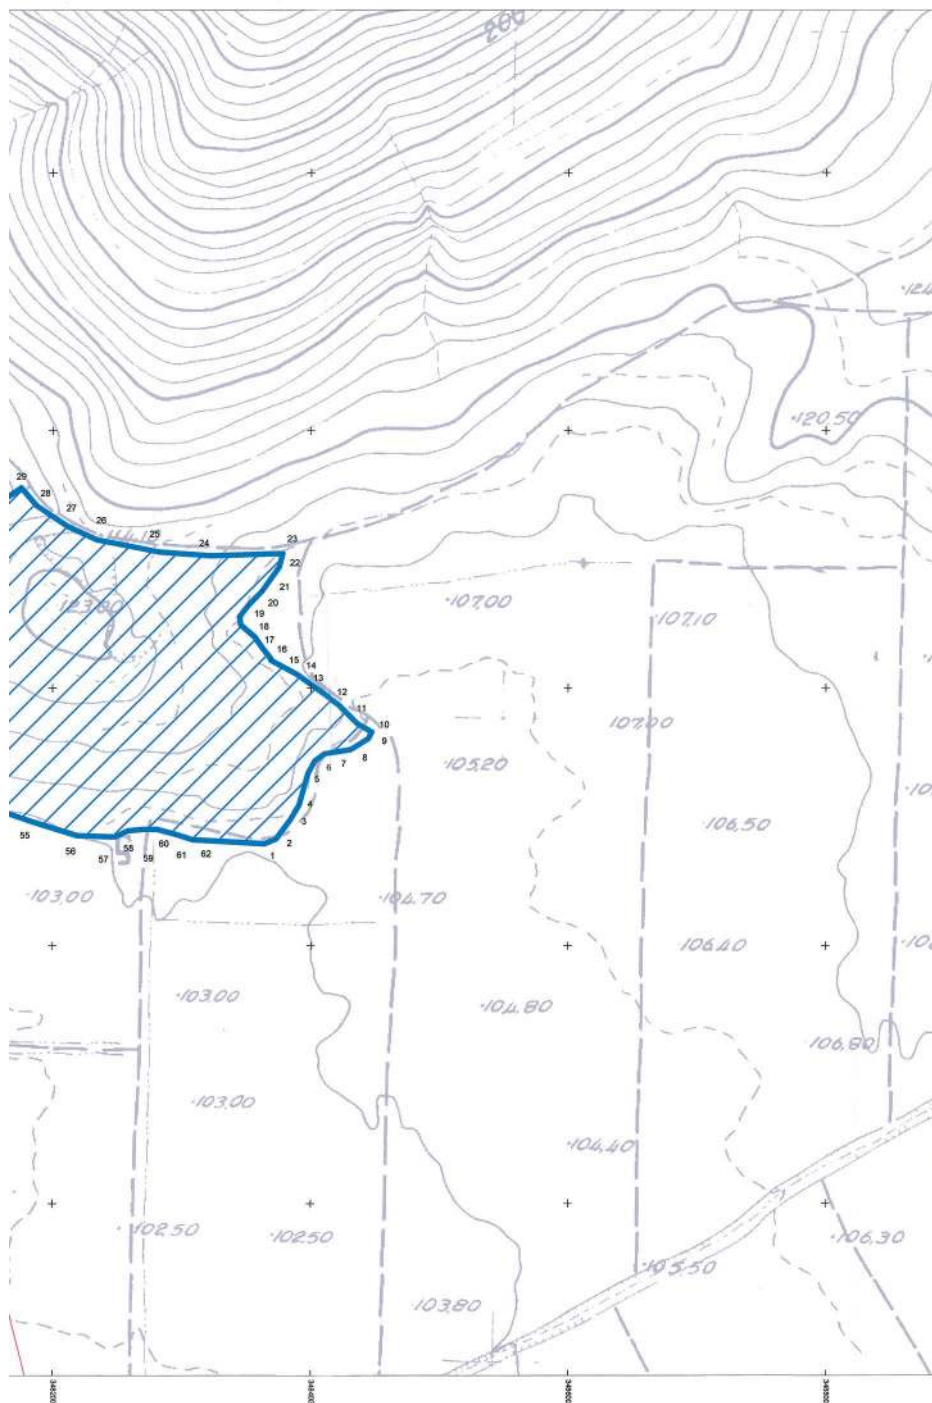

ΑΠΟΤΥΠΩΣΗ ΕΚΤΑΣΗΣ ΣΕ ΧΑΡΤΗ ΓΥΣ ΚΛΙΜΑΚΑ 1:50.000 1:50.000	ΥΠΟΜΝΗΜΑ ΟΡΙΟ ΕΚΤΑΣΗΣ Ε1 (1,2,3,4,5,6,.....59,60,61,62) ΕΜΒΑΔΟΥ 78.849,73 τ.μ. ΓΡΑΜΜΗ ΜΕΤΑΦΟΡΑΣ ΥΨΗΛΗΣ ΤΑΣΗΣ ΥΠΕΥΘΥΝΗ ΔΗΛΩΣΗ (Άρθρο 8, Ν. 1599/1986) Με απομνημόνευση και γνωρίζοντας τις κυρώσεις που προβλέπονται από την διατάξη της παρ. 6 του άρθρου 22 του Ν. 1599/1986, και με βάση όσα ανφέρονται από την παρ 5 άρθρου 20 του Ν. 3889/2010 όπως ισχύει, δηλώνω ότι: Η έκταση Ε1 με στοιχεία (1,2,3,4,5,6,.....59,60,61,62) συνολικού εμβαδού 78.849,73 τ.μ. εμπίπτει στις στις εκτάσεις άλλης μορφής (ΑΑ) του αναρτημένου δασικού χάρτη της περιοχής όπως ισχύει και σύμφωνα με την Υπ' Αριθμ. 34937/23-2-2021 (ΑΔΑ: 61ΛΟΡ10-8Λ3) Απόφαση της Δ/νσης Δασών Λάρισας. Η ΜΗΧΑΝΙΚΟΣ ΕΛΕΝΗ ΖΑΦΕΙΡΑΤΟΥ ΠΟΛΙΤΙΚΟΣ ΜΗΧΑΝΙΚΟΣ Ε.Μ.Π. ΜΗΧΑΝΙΚΟΣ ΠΕΡΙΒΑΛΛΟΝΤΟΣ U.C.L. ΜΕΛΟΣ ΤΕΣ ΑΡΧΙΤΕΚΤΟΝΙΚΟΥ 131973 ΣΧΟΛΗΣ 198, ΚΑΝΤΖΑ ΠΑΛΛΗΝΗΣ 15351 ΑΦΜ: 130921289 - ΔΟΥ: ΠΑΛΛΗΝΗΣ ΤΗΛ: 210 6011332 ΔΗΛΩΣΗ ΜΗΧΑΝΙΚΟΥ (Ν. 651/77) Δηλώνω σύμφωνα με το νόμο ότι η έκταση Ε1 με στοιχεία (1,2,3,4,5,6,.....59,60,61,62) συνολικού εμβαδού 78.849,73 τ.μ.: α) Είναι άρτια και οικοδομήσιμη κατά παράκληση ως προς το εμβαδόν και τις διαστάσεις του σύμφωνα με τις πολεοδομικές διατάξεις που ισχύουν σήμερα. β) βρίσκεται εκτός ορίων οικισμού, εκτός Γ.Π.Σ. εκτός ΣΧΟΔ/Π.Σ.Ε. εκτός περιοχής NATURA. γ) δεν εμπίπτει στις διατάξεις του νόμου 1337/83 περί εισαγωγής σε γη και χρήμα. δ) εντός αυτής διερχόμαστε ενάρετες γραμμές μεταφοράς υψηλής τάσης της ΔΕΗ δεν διερχεται σιδηρόδρομος φυσικού αερίου. ε) εντός αυτής ή σε απόσταση μικρότερη των 20 μ. από αυτή δεν διερχεται ποταμός. ζ) είναι εκτός αναδασμού η) πρότερο καθεστώς από δασική Γ.Θ.Τ. Αγροκτήματος "ΜΙΚΡΟ ΒΟΥΝΟ" (ΤΕΚΕΛΗ) έτους 1919 με χαρακτηρισμό ως ΚΟΙΝΗ ΒΟΣΚΗ, σύμφωνα με την απόφαση της Διεύθυνσης Πολιτικής Γης, Α.Π.: 1125 / 04.01.2021 Η ΜΗΧΑΝΙΚΟΣ ΕΛΕΝΗ ΖΑΦΕΙΡΑΤΟΥ ΠΟΛΙΤΙΚΟΣ ΜΗΧΑΝΙΚΟΣ Ε.Μ.Π. ΜΗΧΑΝΙΚΟΣ ΠΕΡΙΒΑΛΛΟΝΤΟΣ U.C.L. ΜΕΛΟΣ ΤΕΣ ΑΡΧΙΤΕΚΤΟΝΙΚΟΥ 131973 ΣΧΟΛΗΣ 198, ΚΑΝΤΖΑ ΠΑΛΛΗΝΗΣ 15351 ΑΦΜ: 130921289 - ΔΟΥ: ΠΑΛΛΗΝΗΣ ΤΗΛ: 210 6011332
ΥΠΩΣΗ ΕΚΤΑΣΗΣ ΣΕ ΟΡΘΟΦΩΤΟΧΑΡΤΕΣ ΤΗΣ ΕΚΧΑ ΑΕ 2007-2009 ΚΛΙΜΑΚΑ 1: 10.000	ΦΟΡΕΑΣ ΕΡΓΟΥ: ΣΑΒΒΑΣ ΖΑΦΕΙΡΑΤΟΣ & ΣΙΑ ΕΝΕΡΓΕΙΑΚΗ Α.Ε. ΕΡΓΟ - ΘΕΣΗ: ΦΩΤΟΒΟΛΤΑΪΚΟΣ ΣΤΑΘΜΟΣ ΜΕ ΟΝΟΜΑΣΙΑ «ΔΕΞΑΜΕΝΕΣ», ΣΤΗΝ Τ.Κ. ΜΙΚΡΟΥ ΒΟΥΝΟΥ, Δ.Ε. ΚΡΑΝΝΩΝΟΣ, ΔΗΜΟΥ ΚΙΛΕΛΕΡ, Π.Ε. ΛΑΡΙΣΑΣ ΘΕΜΑ: ΤΟΠΟΓΡΑΦΙΚΟ ΔΙΑΓΡΑΜΜΑ ΑΡΙΘΜΟΣ ΣΧΕΔΙΟΥ: T - 01 ΚΛΙΜΑΚΑ: 1:2.000 1:10.000 1:50.000 ΜΕΛΕΤΗΤΗΣ: ΕΛΕΝΗ ΖΑΦΕΙΡΑΤΟΥ ΠΟΛΙΤΙΚΟΣ ΜΗΧΑΝΙΚΟΣ Ε.Μ.Π. ΜΗΧΑΝΙΚΟΣ ΠΕΡΙΒΑΛΛΟΝΤΟΣ U.C.L. ΣΧΟΛΗΣ 198, ΚΑΝΤΖΑ ΠΑΛΛΗΝΗΣ Τ.Κ. 153 51, Τηλ. 210-601133 ΗΜΕΡΟΜΗΝΙΑ : ΙΑΝΟΥΑΡΙΟΣ 2022 ΣΤΑΠΙΔΑ / ΥΠΟΓΡΑΦΗ: ΕΛΕΝΗ ΖΑΦΕΙΡΑΤΟΥ ΠΟΛΙΤΙΚΟΣ ΜΗΧΑΝΙΚΟΣ Ε.Μ.Π. ΜΗΧΑΝΙΚΟΣ ΠΕΡΙΒΑΛΛΟΝΤΟΣ U.C.L. ΜΕΛΟΣ ΤΕΣ ΑΡΧΙΤΕΚΤΟΝΙΚΟΥ 131973 ΣΧΟΛΗΣ 198, ΚΑΝΤΖΑ ΠΑΛΛΗΝΗΣ 15351 ΑΦΜ: 130921289 - ΔΟΥ: ΠΑΛΛΗΝΗΣ ΤΗΛ: 210 6011332 ΣΤΑΠΙΔΑ / ΥΠΟΓΡΑΦΗ: ΣΑΒΒΑΣ ΖΑΦΕΙΡΑΤΟΣ ΕΝΕΡΓΕΙΑΚΗ Α.Ε. ΑΠΟΦΑΣΗ 13324-7-22 13/04/22 ΟΜΟΛΟΓΩΝΤΕΣ ΜΗΧΑΝΙΚΟΙ

Η απόφαση αυτή και το συνοδούν Τοπογραφικό Διάγραμμα, να δημοσιευθούν στην Εφημερίδα της Κυβερνήσεως.

Λάρισα, 4 Ιουλίου 2022

Ο Ασκών καθήκοντα Συντονιστή

Αποκεντρωμένης Διοίκησης

ΚΩΝΣΤΑΝΤΙΝΟΣ ΠΑΠΠΑΣ



ΕΘΝΙΚΟ ΤΥΠΟΓΡΑΦΕΙΟ

Το Εθνικό Τυπογραφείο αποτελεί δημόσια υπηρεσία υπαγόμενη στην Προεδρία της Κυβέρνησης και έχει την ευθύνη τόσο για τη σύνταξη, διαχείριση, εκτύπωση και κυκλοφορία των Φύλλων της Εφημερίδας της Κυβερνήσεως (ΦΕΚ), όσο και για την κάλυψη των εκτυπωτικών - εκδοτικών αναγκών του δημοσίου και του ευρύτερου δημόσιου τομέα (ν. 3469/2006/Α' 131 και π.δ. 29/2018/Α' 58).

1. ΦΥΛΛΟ ΤΗΣ ΕΦΗΜΕΡΙΔΑΣ ΤΗΣ ΚΥΒΕΡΝΗΣΕΩΣ (ΦΕΚ)

- Τα **ΦΕΚ σε ηλεκτρονική μορφή** διατίθενται δωρεάν στο **www.et.gr**, την επίσημη ιστοσελίδα του Εθνικού Τυπογραφείου. Όσα ΦΕΚ δεν έχουν ψηφιοποιηθεί και καταχωριστεί στην ανωτέρω ιστοσελίδα, ψηφιοποιούνται και αποστέλλονται επίσης δωρεάν με την υποβολή αίτησης, για την οποία αρκεί η συμπλήρωση των αναγκαίων στοιχείων σε ειδική φόρμα στον ιστότοπο **www.et.gr**.

- Τα **ΦΕΚ σε έντυπη μορφή** διατίθενται σε μεμονωμένα φύλλα είτε απευθείας από το Τμήμα Πωλήσεων και Συνδρομητών, είτε ταχυδρομικά με την αποστολή αιτήματος παραγγελίας μέσω των ΚΕΠ, είτε με ετήσια συνδρομή μέσω του Τμήματος Πωλήσεων και Συνδρομητών. Το κόστος ενός ασπρόμαυρου ΦΕΚ από 1 έως 16 σελίδες είναι 1,00 €, αλλά για κάθε επιπλέον οκτασέλιδο (ή μέρος αυτού) προσαυξάνεται κατά 0,20 €. Το κόστος ενός έγχρωμου ΦΕΚ από 1 έως 16 σελίδες είναι 1,50 €, αλλά για κάθε επιπλέον οκτασέλιδο (ή μέρος αυτού) προσαυξάνεται κατά 0,30 €. Το τεύχος Α.Σ.Ε.Π. διατίθεται δωρεάν.

• Τρόποι αποστολής κειμένων προς δημοσίευση:

Α. Τα κείμενα προς δημοσίευση στο ΦΕΚ, από τις υπηρεσίες και τους φορείς του δημοσίου, αποστέλλονται ηλεκτρονικά στη διεύθυνση **webmaster.et@et.gr** με χρήση προηγμένης ψηφιακής υπογραφής και χρονοσήμανσης.

Β. Κατ' εξαίρεση, όσοι πολίτες δεν διαθέτουν προηγμένη ψηφιακή υπογραφή μπορούν είτε να αποστέλλουν ταχυδρομικά, είτε να καταθέτουν με εκπρόσωπό τους κείμενα προς δημοσίευση εκτυπωμένα σε χαρτί στο Τμήμα Παραλαβής και Καταχώρισης Δημοσιευμάτων.

- Πληροφορίες, σχετικά με την αποστολή/κατάθεση εγγράφων προς δημοσίευση, την ημερήσια κυκλοφορία των Φ.Ε.Κ., με την πώληση των τευχών και με τους ισχύοντες τιμοκαταλόγους για όλες τις υπηρεσίες μας, περιλαμβάνονται στον ιστότοπο (**www.et.gr**). Επίσης μέσω του ιστότοπου δίδονται πληροφορίες σχετικά με την πορεία δημοσίευσης των εγγράφων, με βάση τον Κωδικό Αριθμό Δημοσιεύματος (ΚΑΔ). Πρόκειται για τον αριθμό που εκδίδει το Εθνικό Τυπογραφείο για όλα τα κείμενα που πληρούν τις προϋποθέσεις δημοσίευσης.

2. ΕΚΤΥΠΩΤΙΚΕΣ - ΕΚΔΟΤΙΚΕΣ ΑΝΑΓΚΕΣ ΤΟΥ ΔΗΜΟΣΙΟΥ

Το Εθνικό Τυπογραφείο ανταποκρινόμενο σε αιτήματα υπηρεσιών και φορέων του δημοσίου αναλαμβάνει να σχεδιάσει και να εκτυπώσει έντυπα, φυλλάδια, βιβλία, αφίσες, μπλοκ, μηχανογραφικά έντυπα, φακέλους για κάθε χρήση, κ.ά.

Επίσης σχεδιάζει ψηφιακές εκδόσεις, λογότυπα και παράγει οπτικοακουστικό υλικό.

Ταχυδρομική Διεύθυνση: Καποδιστρίου 34, τ.κ. 10432, Αθήνα

ΤΗΛΕΦΩΝΙΚΟ ΚΕΝΤΡΟ: 210 5279000 - fax: 210 5279054

ΕΞΥΠΗΡΕΤΗΣΗ ΚΟΙΝΟΥ

Πωλήσεις - Συνδρομές: (Ισόγειο, τηλ. 210 5279178 - 180)

Πληροφορίες: (Ισόγειο, Γρ. 3 και τηλεφ. κέντρο 210 5279000)

Παραλαβή Δημ. Ύλης: (Ισόγειο, τηλ. 210 5279167, 210 5279139)

Ωράριο για το κοινό: Δευτέρα ως Παρασκευή: 8:00 - 13:30

Ιστότοπος: **www.et.gr**

Πληροφορίες σχετικά με την λειτουργία του ιστότοπου: **helpdesk.et@et.gr**

Αποστολή ψηφιακά υπογεγραμμένων εγγράφων προς δημοσίευση στο ΦΕΚ: **webmaster.et@et.gr**

Πληροφορίες για γενικό πρωτόκολλο και αλληλογραφία: **grammateia@et.gr**

Πείτε μας τη γνώμη σας,

για να βελτιώσουμε τις υπηρεσίες μας, συμπληρώνοντας την ειδική φόρμα στον ιστότοπό μας.

