



ΕΦΗΜΕΡΙΔΑ ΤΗΣ ΚΥΒΕΡΝΗΣΕΩΣ ΤΗΣ ΕΛΛΗΝΙΚΗΣ ΔΗΜΟΚΡΑΤΙΑΣ

29 Ιουλίου 2022

ΤΕΥΧΟΣ ΤΕΤΑΡΤΟ

Αρ. Φύλλου 472

ΠΕΡΙΕΧΟΜΕΝΑ

ΑΠΟΦΑΣΕΙΣ

- 1 Έγκριση της υπ' αρ. 68/2022 απόφασης του Διοικητικού Συμβουλίου του Οργανισμού Λιμένων Ν. Ευβοίας Α.Ε. περί επαναπροσδιορισμού των ορίων του προς εξομοίωση με ζώνη Λιμένα Χώρου Λιμενικών Εγκαταστάσεων του Αλιευτικού Καταφυγίου Παραλίας Αυλίδας της Δ.Ε. Αυλίδας, Δήμου Χαλκιδέων.
- 2 Επανεπιβολή, κατόπιν αυτοδίκαιης άρσης, της ρυμοτομικής απαλλοτρίωσης σε ιδιοκτησία που βρίσκεται μεταξύ των Ο.Τ. 1853 και 1854, επί της οδού Μυρτιάς αρ. 8, του Δήμου Περιστερίου.

ΑΠΟΦΑΣΕΙΣ

Αριθμ. 117781

(1)

Έγκριση της υπ' αρ. 68/2022 απόφασης του Διοικητικού Συμβουλίου του Οργανισμού Λιμένων Ν. Ευβοίας Α.Ε. περί επαναπροσδιορισμού των ορίων του προς εξομοίωση με Ζώνη Λιμένα Χώρου Λιμενικών Εγκαταστάσεων του Αλιευτικού Καταφυγίου Παραλίας Αυλίδας της Δ.Ε. Αυλίδας, Δήμου Χαλκιδέων.

Ο ΣΥΝΤΟΝΙΣΤΗΣ ΑΠΟΚΕΝΤΡΩΜΕΝΗΣ
ΔΙΟΙΚΗΣΗΣ ΘΕΣΣΑΛΙΑΣ - ΣΤΕΡΕΑΣ ΕΛΛΑΔΑΣ

Έχοντας υπόψη:

1. Τις διατάξεις:

- α) του ν. 2503/1997 «Διοίκηση, οργάνωση, στελέχωση της Περιφέρειας, ρύθμιση θεμάτων για την τοπική αυτοδιοίκηση και άλλες διατάξεις» (Α' 107),
- β) του ν. 2575/1998 «Ρύθμιση θεμάτων αρμοδιότητας Υπουργείου Εμπορικής Ναυτιλίας» (Α' 23),
- γ) των άρθρων 20 και 28 του ν. 2971/2001 «Αιγιαλός, παραλία και άλλες διατάξεις» (Α' 285) όπως το τελευταίο έχει συμπληρωθεί με το άρθρο 34 του ν. 4014/2011 (Α' 209),
- δ) του ν. 3153/2003 «Ναυτική επαγγελματική εκπαίδευση, κατάρτιση και επιμόρφωση και ρύθμιση άλλων θεμάτων αρμοδιότητας του Υπουργείου Εμπορικής Ναυτιλίας» (Α' 153),

ε) του ν. 3852/2010 «Νέα Αρχιτεκτονική της Αυτοδιοίκησης και της Αποκεντρωμένης Διοίκησης - Πρόγραμμα Καλλικράτης» (Α' 87),

στ) του ν. 4150/2013 «Ανασυγκρότηση του Υπουργείου Ναυτιλίας και Αιγαίου και άλλες διατάξεις» (Α' 102),

ζ) του άρθρου 28 του ν. 4325/2015 «Εκδημοκρατισμός της Διοίκησης - Καταπολέμηση Γραφειοκρατίας και Ηλεκτρονική Διακυβέρνηση. Αποκατάσταση αδικιών και άλλες διατάξεις» (Α' 47),

η) του άρθρου 24 του ν. 4368/2016 «Μέτρα για την επιτάχυνση του κυβερνητικού έργου και άλλες διατάξεις» (Α' 21),

θ) του β.δ. της 14/14.1.1939 «Περί κωδικοποιήσεως των περί λιμενικών Ταμείων κειμένων διατάξεων» (Α' 24),

ι) του π.δ. 649/1977 «Περί μεταφοράς εις το Υπουργείο Εμπορικής Ναυτιλίας περί εκτελέσεως έργων εις τους λιμένας εν γένει και μεταφοράς εις το Υπουργείο Εμπορικής Ναυτιλίας των αρμοδιοτήτων του Υπουργείου Δημοσίων Έργων περί εποπτείας, οργανώσεως και λειτουργίας των Λιμενικών Ταμείων» (Α' 212),

ια) του π.δ. 138/2010 «Οργανισμός της Αποκεντρωμένης Διοίκησης Θεσσαλίας - Στερεάς Ελλάδας» (Α' 231) και
ιβ) της υπό στοιχεία 1028241 π.ε./2729 π.ε./Β0010/13.4.2005 κοινής απόφασης των Υπουργών Οικονομίας και Οικονομικών και Εμπορικής Ναυτιλίας «Καθορισμός χώρων που εξομοιώνονται με Ζώνη Λιμένα» (Β' 547).

2. Την υπό στοιχεία 1750/ΕΠΑ284/20.03.1987 απόφαση του Νομάρχη Ευβοίας «Καθορισμός ορίων, όρων και περιορισμών δόμησης και κατηγοριοποίηση του οικισμού α) Παραλίας Αυλίδας του Ν. Ευβοίας» (Δ' 510).

3. Την υπό στοιχεία 9768/ΕΠΑ1.768/31.12.1987 απόφαση του Νομάρχη Ευβοίας «Τροποποίηση των ειδικών όρων δόμησης των οικισμών α) Παραλία Αυλίδας και β) Φάρος Αυλίδας Ν. Ευβοίας» (Δ' 32/1988).

4. Την υπό στοιχεία 1106080/7446/Β0010/04.11.1997 απόφαση του Υπουργού Οικονομικών «Καθορισμός των ορίων του αιγιαλού και δημιουργία ζώνης παραλίας στη θέση από Μ. Βαθύ έως τα όρια Κοινότητας Δηλεσίου της Κτηματικής Περιφέρειας Κοινότητας Παραλίας Αυλίδας Ν. Ευβοίας» (Δ' 1001).

5. Την υπό στοιχεία 1069066/7279/Β0010/25.9.2001 απόφαση του Υπουργού Οικονομικών «Καθορισμός των ορίων του αιγιαλού και δημιουργία ζώνης παραλίας στη θέση οικ. Παρ. Αυλίδας, Δήμου Αυλίδας Ν. Ευβοίας» (Δ' 912).

6. Την υπ' αρ. 26719/4153/18.7.2011 απόφαση της Γενικής Γραμματέως Αποκεντρωμένης Διοίκησης Θεσσαλίας - Στερεάς Ελλάδας «Έγκριση Γενικού Πολεοδομικού Σχεδίου (ΓΠΣ) πρώην Δήμου Αυλίδας Νομού Ευβοίας και νυν Δημοτικής Νεότητας Αυλίδας Δήμου Χαλκιδέων» (ΑΑΠ 219).

7. Την από 2.11.2016 Σύμβαση Παραχώρησης μεταξύ του Ελληνικού Δημοσίου και του Οργανισμού Λιμένων Νομού Ευβοίας (ΑΔΑ: 69360ΞΑΤ-ΨΜ5).

8. Την υπ' αρ. 92801/31.12.2020 απόφαση του Υφυπουργού Εσωτερικών, «Αυτοδίκαιη απαλλαγή του Νικολάου Ντίτορα του Ευαγγέλου, από τα καθήκοντα του Συντονιστή Αποκεντρωμένης Διοίκησης Θεσσαλίας-Στερεάς Ελλάδας και ορισμός ασκούντος καθήκοντα Συντονιστή Αποκεντρωμένης Διοίκησης Θεσσαλίας-Στερεάς Ελλάδας» (ΥΟΔΔ 1094).

9. Το υπό στοιχεία 89810/ΕΞ 2022/27.6.2022 έγγραφο του Υπουργείου Οικονομικών, με το οποίο παρέχεται η σύμφωνη γνώμη του Υπουργείου.

10. Το υπ' αρ. 3113.17/50295/2022 έγγραφο του Υπουργείου Ναυτιλίας και Νησιωτικής Πολιτικής, με το οποίο παρέχεται η σύμφωνη γνώμη του Υπουργείου.

11. Τα θεωρηθέντα από την Τεχνική Υπηρεσία της Ο.Λ.Ν.Ε. Α.Ε., τρία (3) τοπογραφικά και βυθομετρικά διαγράμματα (Τ1, Τ2, Τ3) σε κλίμακα 1:1000, με θέμα «Εξομοίωση με Χερσαία Ζώνη Λιμένα των Λιμενικών Εγκαταστάσεων του Αλιευτικού Καταφυγίου της Παραλίας Αυλίδας της Δ.Ε. Αυλίδας του Δήμου Χαλκιδέων», εξαρτημένα από το Ελληνικό Γεωδαιτικό Σύστημα Αναφοράς (ΕΓΣΑ' 87)

12. Την υπ' αρ. 68/5.5.2022 απόφαση του Δ.Σ. της ΟΛΝΕ Α.Ε. περί έγκρισης επαναπροσδιορισμού των ορίων του προς εξομοίωση με Ζώνη Λιμένα Χώρου των Λιμενικών Εγκαταστάσεων του Αλιευτικού Καταφυγίου Παραλίας Αυλίδας της Δ.Ε. Αυλίδας - Δήμου Χαλκιδέων.


13. Το υπ' αρ. 3630/15.7.2022 έγγραφο της ΟΛΝΕ Α.Ε., με το οποίο διαβιβάστηκε στην υπηρεσία μας, ο φάκελος της υπόθεσης, αποφασίζουμε:


Εγκρίνουμε την υπ' αρ. 68/2022 απόφαση του Διοικητικού Συμβουλίου του Οργανισμού Λιμένων Ν. Ευβοίας Α.Ε. περί επαναπροσδιορισμού των ορίων του, προς εξομοίωση με Ζώνη Λιμένα Χώρου Λιμενικών Εγκαταστάσεων του Αλιευτικού Καταφυγίου Παραλίας Αυλίδας της Δ.Ε. Αυλίδας, Δήμου Χαλκιδέων, τα οποία ορίζονται από την πολυγωνική γραμμή του θεωρημένου από την Τεχνική Υπηρεσία της ΟΛΝΕ Α.Ε. τοπογραφικού διαγράμματος (Πινακίδες Τ1, Τ2 και Τ3) και το οποίο αποτελεί αναπόσπαστο μέρος της παρούσας απόφασης, με κορυφές (σε ΕΓΣΑ' 87) τα κάτωθι σημεία:


α/α	X	Y	Αποστάσεις
A	467629.084	4248127.424	—
B	467616.666	4248128.752	A - B: 12.49
Γ	467610.223	4248074.796	B - Γ: 54.34
Δ	467606.779	4248058.504	Γ - Δ: 16.65
E	467610.074	4248053.696	Δ - E: 5.83
Z	467609.589	4248006.979	E - Z: 46.72
H	467608.611	4247980.408	Z - H: 26.59
Θ	467608.678	4247944.547	H - Θ: 35.86
I	467607.658	4247908.865	Θ - I: 35.70
K	467607.261	4247901.514	I - K: 7.36
Λ	467605.049	4247873.675	K - Λ: 27.93
M	467622.563	4247871.237	Λ - M: 17.68

και τον καθορισμό των ορίων της Θαλάσσιας Ζώνης Λιμένα του ΕΓΣΑ' 87:

α/α	X	Y	Αποστάσεις
Θ1	467722.170	4247381.259	—
Θ2	468122.563	4247871.237	Θ1 - Θ2: 632.77
Θ3	468128.922	4248114.703	Θ2 - Θ3: 243.55
Θ4	467479.474	4248604.516	Θ3-Θ4: 813.45

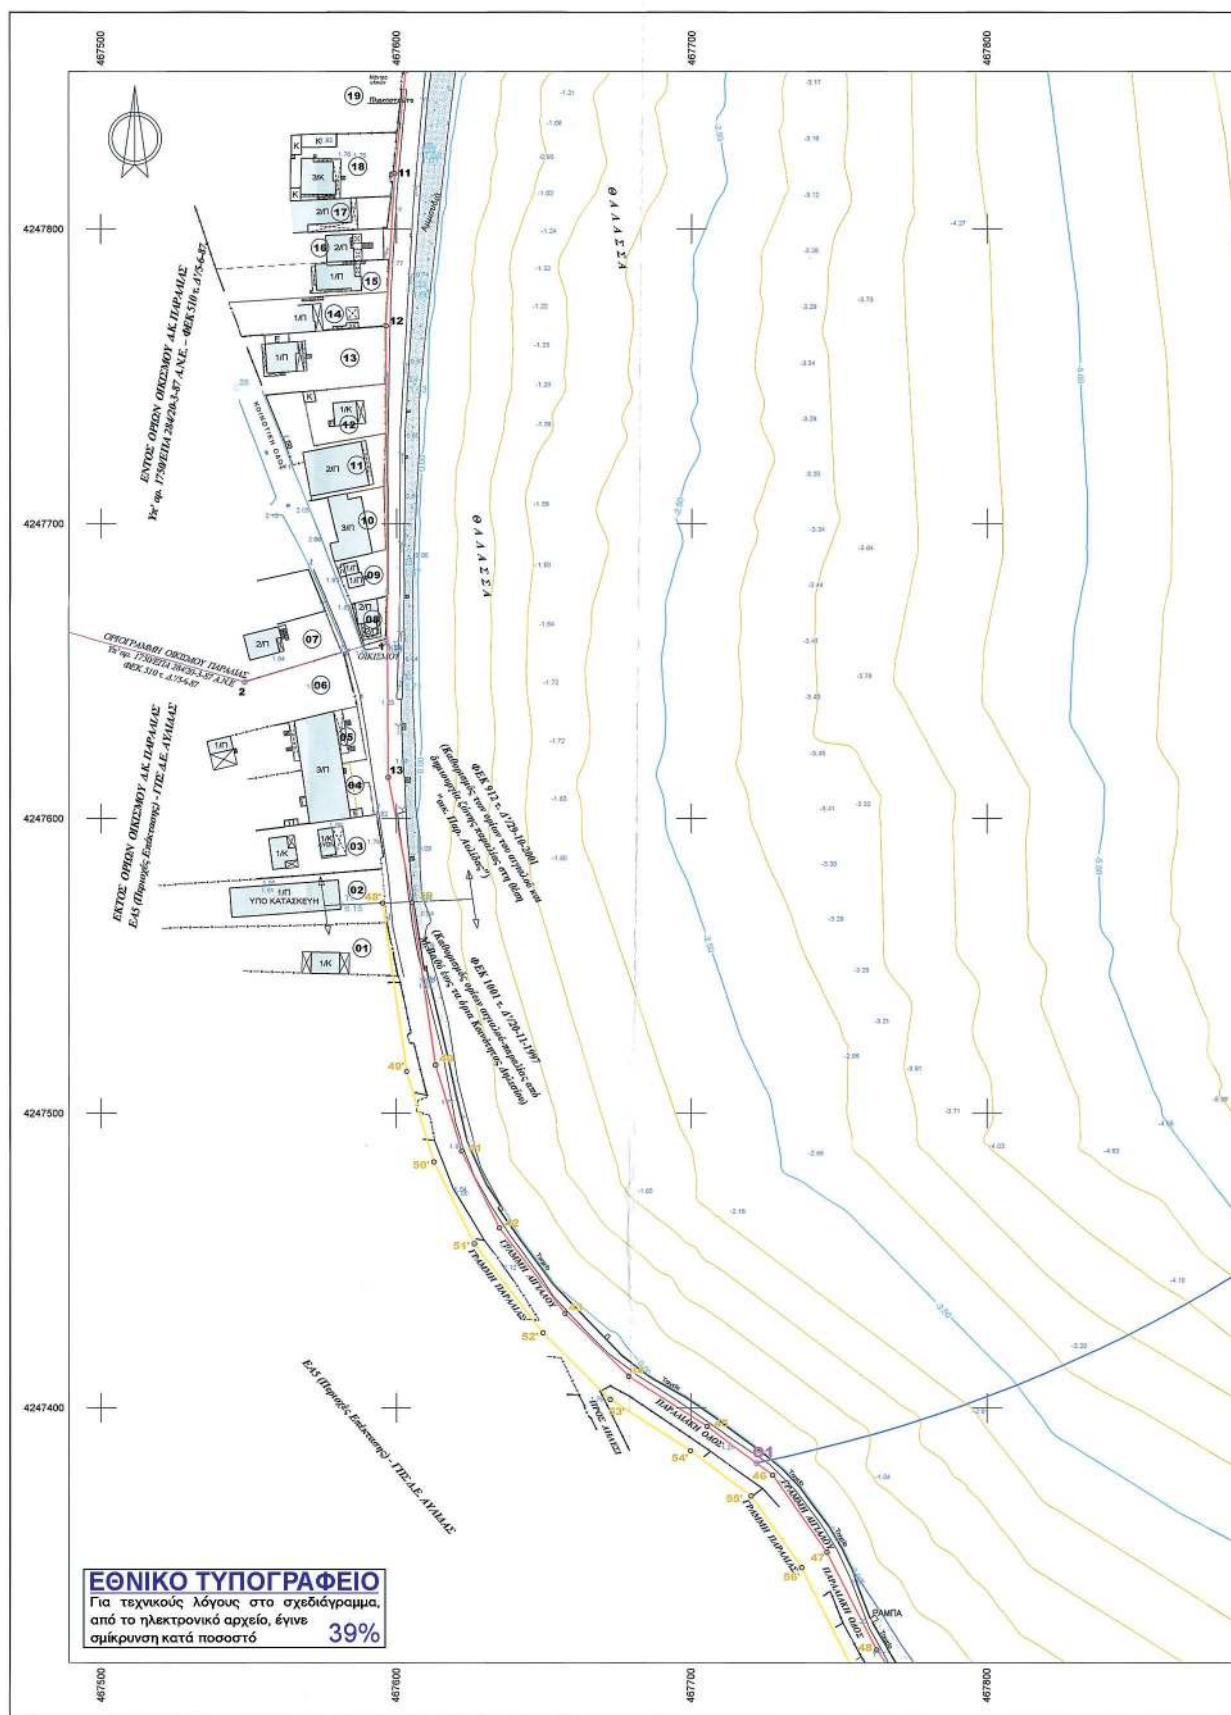

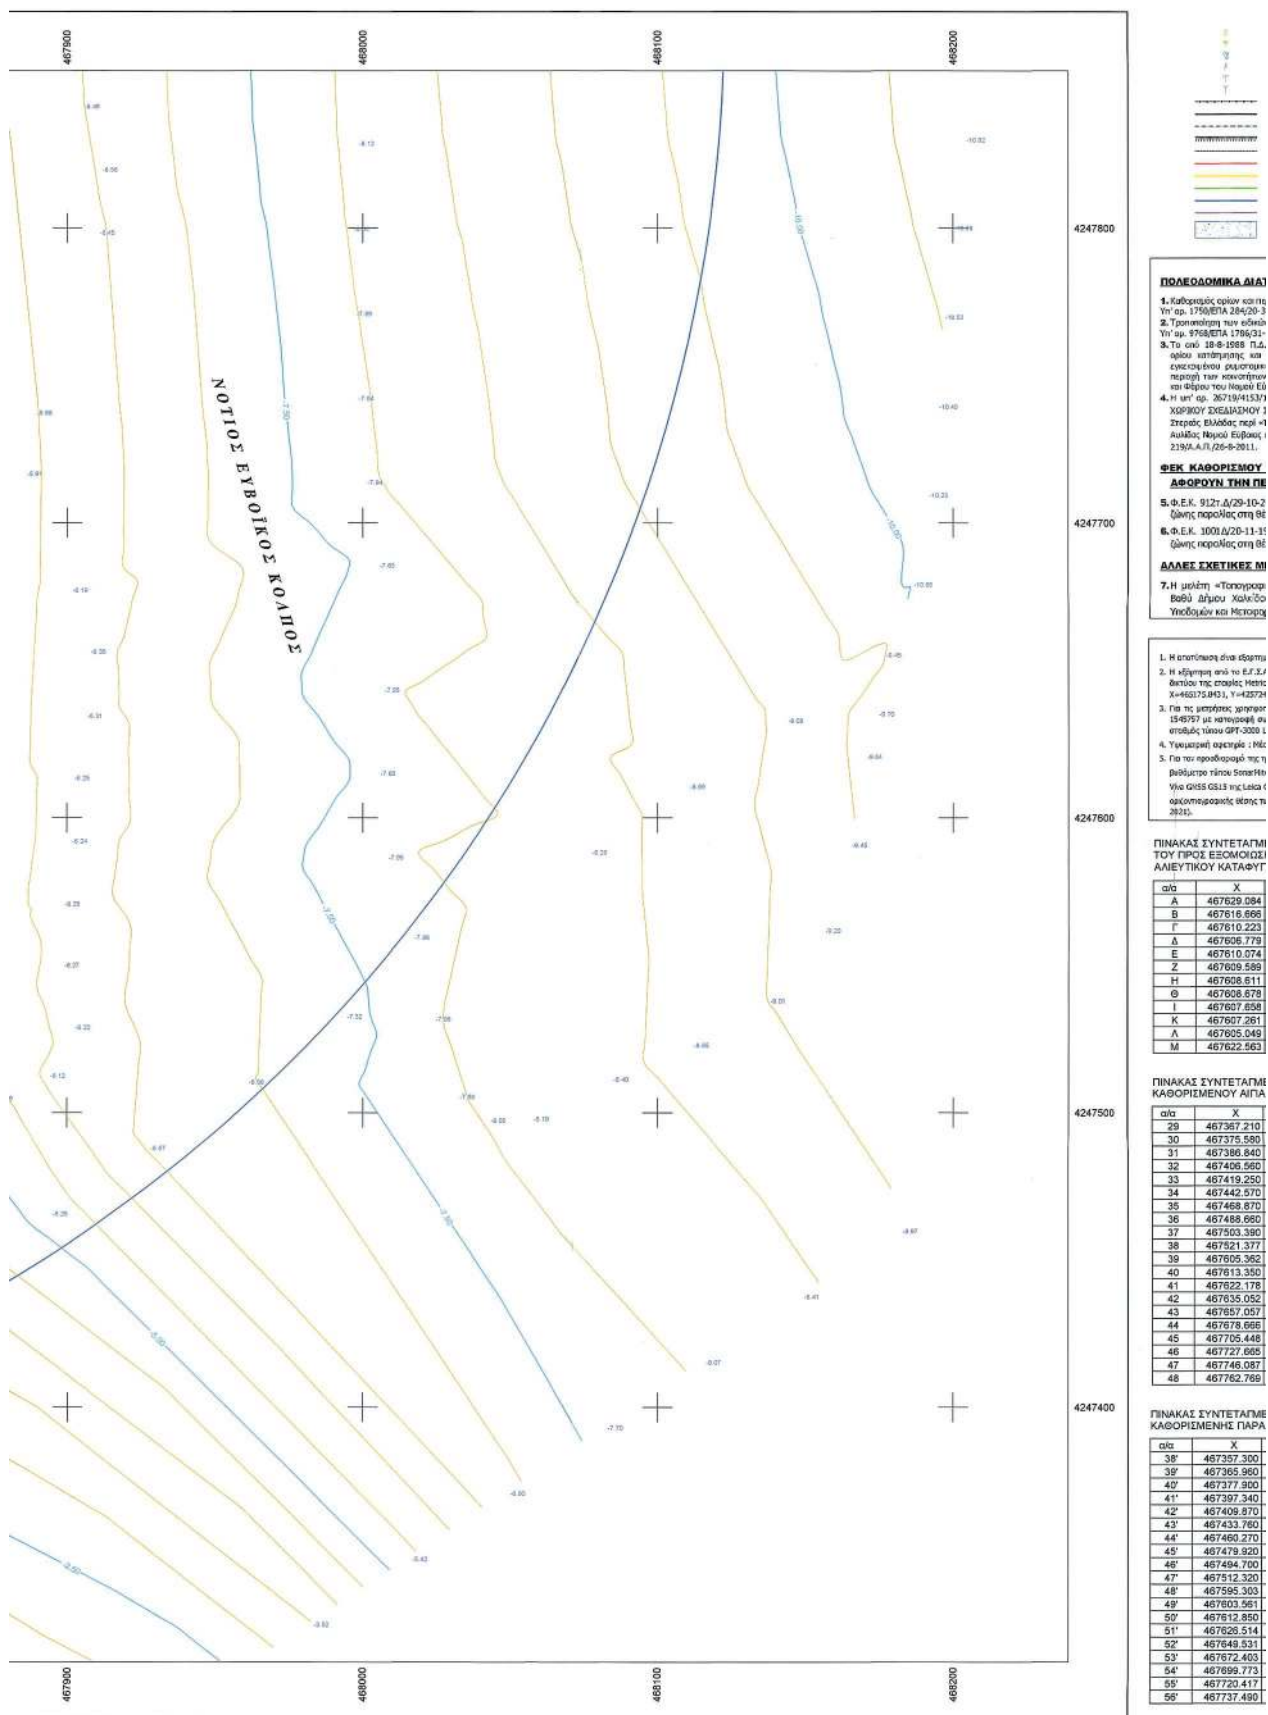

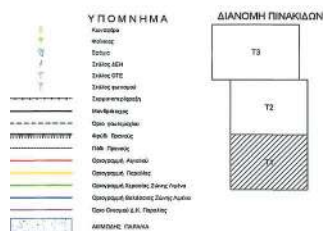

ΣΧΕΤΙΚΕΣ ΑΠΟΦΑΣΕΙΣ

ΜΟΝΙΜΑ ΔΙΑΤΑΓΜΑΤΑ - ΑΠΟΦΑΣΕΙΣ

[illegible]

**ΛΑΘΟΡΙΣΜΟΥ ΟΡΙΟΓΡΑΜΜΩΝ ΑΙΓΙΑΛΟΥ – ΠΑΡΑΛΙΑΣ ΠΟΥ
ΡΟΥΝ ΤΗΝ ΠΕΡΙΟΧΗ ΜΕΛΕΤΗΣ**

912, Δ/29-10-2001 (καθορισμός των ορίων του αιγιαλού και δημιουργία παραλίας στη θέση «εκ. Παρ. Αμυδάρι»).

ΣΧΕΤΙΚΕΣ ΜΕΛΕΤΕΣ ΠΟΥ ΕΛΕΓΧΟΝΤΑΝ ΥΠΟΨΗ

Δ/τη «Τοπογραφική και Βυθόμετρική αποτύπωση Παραλίας Αυλίδας έως Δήμου Χαλκίδος» της Δ/σης Λιμενικών Υποδομών του Υπουργείου Ίσων και Μεταφορών.

PARATHYROID

ήσυχον διαβάζει, όπως και το Κ.Τ.Α.Σ. στο σύστημα στήριξης ΕΣΤΑ 97, όπως και το Ε.Γ.Σ.Σ. 97, πραγματοποιώντας με μηχανοκίνητο τρόπο, την διακρίση των στοιχείων της ομάδας, με τη βοήθεια του συστήματος αυτόματης διακρίσεως (Α.Δ.Σ.) της στατικής ΜΕΤΕ, με «αντιστάσεις σταθμής» εισερχόμενης στην ταξινόμηση (ΚΩΔΕΙΣ 17580101 - ΥΠ=257247741018, ΚΩΔ=600).

Μετρήσεις πραγματοποιήθηκαν ΓΡΕΥ ΡΙΝΩΝ VIVA GVS 6515 της LEICA μεσάνυχτα με Σ.Η. 7 με κατεύθυνση σύμφωνη 114 και 12 των συνθηκών ΓΡΕΥ με GLOWPASS και γεωμετρικό γρίφου GPT-3009 114 της TOPCON με Σ.Η. 14 1748.

Τέλος εστίαση : Ηρόσις στην τμήση βάσκουλας.

προσδιορίσει της προσδιορίσει, λόγω των ιδιαίτερων συνθηκών πραγματοποίησης, των τύπων Sonitrol της εταιρείας Chetek Ltd, με μέγεθος 4,0x2,0mm (16/18) με ΓΡΕΥ ΡΙΝΩΝ Leica ISG 6515 της Leica Geospatial, με αλληλεπίδραση στην κατανομή των VIVA της εταιρείας Ιταλίας στην ομάδα με την καλύτερη επιβίβαση διασποράς οπλισμού με 2-3

ΚΥΒΗΤΑΘΛΗΤΙΚΕΣ ΠΙΝΑΚΕΣ		
Α/Α ΔΙΟΙΚΤ. ΚΕΛΑ	ΟΝΟΜΑΤΕΠΩΝΥΜΟ ΕΠΕΡΕΥΝΟΥ ΔΙΟΙΚΤΗ	
	ΟΝΟΜΑ	ΕΠΕΡΕΥΝΩ
8	ΒΑΣΙΛΕΙΟΣ	ΚΑΡΑΓΕΩΡΓ
9	ΔΗΜΑ	ΑΡΓΥΡΟΥ
10	ΕΥΑΓΓΕΛΙΑ	ΠΕΤΡΑΚΟΠ
11	ΜΑΡΙΑ	ΜΕΤΟΔΙΑ
12	ΙΩΑΝΝ	ΜΕΛΑ
13	ΚΩΝΣΤΑΝΤΙΝΟΣ	ΛΑΜΠΡ
14	ΜΙΧΑΗΛ	ΝΑΖΙΟΣ ΙΑΜΟΥ
15	ΑΡΧΙΣΤΕ	ΝΑΖΙΟΣ ΙΑΜΟΥ
16	ΒΑΣΙΛΕΙΟΣ	ΒΑΡΕΛΑΣ
17	ΠΑΝΑΓΙΩΤΗΣ	ΝΤΑΝΑΣΙΟΣ
18	ΓΙΩΡΓΟΣ	ΣΤΕΦΑΝΟΣ
19	ΧΡΗΣΤΟΣ	ΑΓΓΕΛΙΔΗΣ
20	ΑΝΤΩΝΙΟΣ	ΠΑΡΑΝΤΕΛΟΠΟΥ

Ε ΣΥΝΤΕΤΑΓΜΕΝΩΝ ΚΟΡΥΦΩΝ ΧΕΡΣΑΙΑΣ ΖΩΝΗΣ
ΣΣ ΕΞΟΜΟΙΩΣΗ ΜΕ ΧΕΡΣΑΙΑ ΖΩΝΗ ΛΙΜΕΝΑ
ΚΟΥ ΚΑΤΑΦΥΓΟΥ

X	Y	Aansoort
467529.084	4248127.424	
467516.666	4248128.752	A - B: 12.49
467510.223	4248074.796	B - F: 54.34
467506.779	4248058.504	F - A: 16.65
467510.074	4248053.696	D - E: 5.83
467509.584	4248006.979	E - Z: 46.72
467508.611	4247980.408	Z - H: 26.59
467508.678	4247944.547	H - O: 35.86
467507.561	4247908.865	O - T: 35.70
467507.261	4247901.514	T - I: 7.36
467505.494	4247873.675	K - A: 27.93
467522.563	4247871.237	A - M: 17.68

ΠΙΝΑΚΑΣ ΣΥΝΤΕΤΑΓΜΕΝΩΝ ΚΟΡΥΦΩΝ ΘΑΛΑΣΣΙΑΣ ΖΩΝΗΣ
ΤΟΥ ΠΡΟΣ ΕΞΟΜΟΙΩΣΗ ΜΕ ΧΕΡΣΑΙΑ ΖΩΝΗ ΛΙΜΕΝΑ
ΑΛΙΕΥΤΙΚΟΥ ΚΑΤΑΦΥΓΟΥ

α/α	X	Y	Αποστάσεις
Θ1	457722.170	4247381.259	—
Θ2	468122.563	4247671.237	Θ1 - Θ2: 632.77
Θ3	468128.922	4248114.703	Θ2 - Θ3: 243.55
Θ4	457479.474	4248604.516	Θ3 - Θ4: 813.45

ΣΥΝΤΕΤΑΓΜΕΝΩΝ ΚΟΡΥΦΩΝ ΟΡΙΟΓΡΑΜΜΗΣ
ΓΕΜΕΝΟΥ ΑΙΓΙΑΛΟΥ (ΦΕΚ 1001Δ/1997)

X	Y	Arrows
487371 210	4248852 080	28 - 29 - 71.61
487375 580	4248818 340	29 - 30 - 44.63
487386 840	4248790 930	30 - 31 - 21.63
487406 560	4248758 720	31 - 32 - 37.27
487419 250	4248715 390	32 - 33 - 45.15
487442 570	4248688 850	33 - 34 - 76.70
487462 070	4248650 920	34 - 35 - 40.92
487488 860	4248588 540	35 - 36 - 54.75
487503 390	4248561 070	36 - 37 - 31.17
487521 377	4248532 024	37 - 38 - 34.16
487605 36	4248516 347	38 - 39 - 55.65
487613 350	4248471 424	39 - 40 - 44.68
487647 380	4248431 128	40 - 41 - 29.12
487635 052	4247660 961	41 - 42 - 29.14
487657 057	4247432 043	42 - 43 - 36.35
487678 666	4247410 745	43 - 44 - 30.34
487705 448	4247393 699	44 - 45 - 31.75
487722 667	4247317 172	45 - 46 - 27.69
487737 685	4247283 867	46 - 47 - 32.87
487768 289	4247313 378	47 - 48 - 32.12


ΠΙΝΑΚΑΣ ΣΥΝΤΕΤΑΓΜΕΝΩΝ ΚΟΡΥΦΩΝ ΟΡΙΟΓΡΑΜΜΗΣ
ΚΑΘΟΡΙΣΜΕΝΟΥ ΑΙΓΑΛΟΥ (ΦΕΚ 9124/2001)

α/α	X	Y	Αποστάσεις
1	4675525.541	448530.843	—
2	4675660.193	448471.654	1 - 2: 68.56
3	467603.462	448412.393	2 - 3: 73.38
4	467614.777	447633.937	3 - 4: 10.62
5	467619.373	448367.044	4 - 5: 37.51
6	467622.093	448348.332	5 - 6: 19.95
7	467627.478	448285.506	6 - 7: 63.06
8	467622.175	448173.410	7 - 8: 112.22
9	467611.492	448072.280	8 - 9: 101.86
10	467608.052	447903.086	9 - 10: 69.23
11	467599.378	447818.681	10 - 11: 84.85
12	467596.421	447787.088	11 - 12: 56.68
13	467597.260	447613.866	12 - 13: 153.22


ΣΥΝΟΔΕΥΕΙ ΤΗΝ ΥΠ.ΑΡ. 68 /2022 ΑΠΟΦΑΣΗ Ο.Λ.Ν.Ε.


ΣΥΝΤΕΤΑΓΜΕΝΩΝ ΚΟΡΥΦΩΝ ΟΡΟΓΡΑΦΙΜΗΣ
ΜΕΝΗΣ ΠΑΡΑΛΙΑΣ (ΦΕΚ 1001Δ/1997)


X	Y	Amendouz
467397.300	4248890.740	37° - 38' 72.95
467365.960	4248894.510	38° - 39' 46.46
467377.950	4248786.390	39° - 40' 31.44
467397.340	4248574.640	40° - 41' 37.23
467406.870	4248711.850	41° - 42' 44.59
467433.760	4248661.090	42° - 43' 56.10
467460.270	4248691.850	43° - 44' 50.72
467477.000	4248570.770	44° - 45' 53.11
467484.700	4248556.110	45° - 46' 31.80
467512.320	4248527.210	46° - 47' 33.35
467595.300	4247571.163	
467603.561	4247514.175	46° - 48' 57.58
467612.850	4247483.422	49° - 50' 32.11
467628.514	4247455.702	50° - 51' 30.92
467649.531	4247425.491	51° - 52' 30.84
467669.403	4247395.484	53° - 53' 11.11
467687.461	4247365.461	53° - 54' 21.46
467720.417	4247370.107	54° - 55' 25.70
467737.490	4247385.806	55° - 56' 29.73

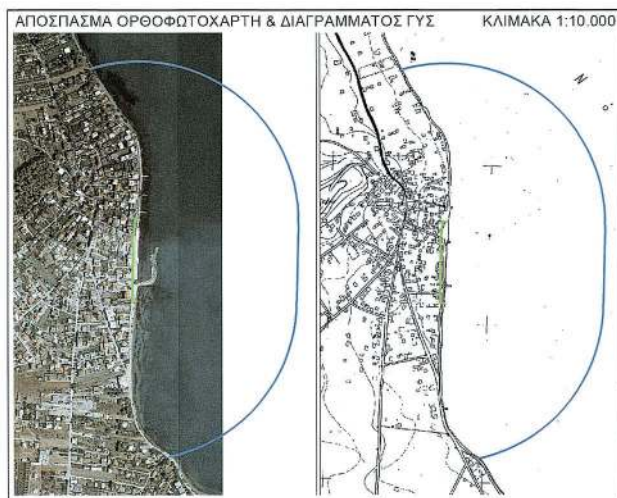


ΚΛΙΜΑΚΑ :	1:1000	ΑΡ. ΣΧΕΔΙΟΥ	T1	ΗΜΕΡΟΜΗΝΙΑ ΣΥΝΤΑΞΗΣ	ΜΑΪΟΣ 2022
Ο Συντάκτης ΑΙΚΑΤΕΡΙΝΗ ΣΤ. ΣΙΜΙΤΖΗ ΔΙΠΛΩΜ. ΤΟΠΟΓΡΑΦΩΣ ΜΗΧΑΝΙΚΟΣ ΕΘΝΙΚΟΥ ΜΕΤΣΟΒΙΟΥ ΠΟΛΥΤΕΧΝΕΙΟΥ ΜΕΛΟΣ ΤΕΕ ΑΕΕ ΕΠΙΧΕΙΡΗΤΟΥ 80114 Α.Φ.Μ. 057554163 Δ.Ο.Υ. ΧΑΛΚΙΔΑΣ Γ. ΚΑΡΑΚΑΛΑΚΗ 31-ΔΡΟΣΙ ΚΙΝ. 697 6085 ΑΙΚΑΤΕΡΙΝΗ ΣΙΜΙΤΖΗ Αρμόδιος-Τοπογράφος υπαχθας Ε.Μ.Π.					
ΕΓΚΡΙΣΗ ΥΠΗΡΕΣΙΑΣ ΣΦΡΑΓΙΣΜΟΣ ΟΜΟΝΟΜΗΝ ΕΥΣΩΜΑΣ "ΟΛΝΕ Α.Ε." ΠΡΟΕΣΤΗΡΙΟΝΤΕΣ ΧΑΛΚΙΔΑΣ Ε.Κ. 34103 Α.Φ.Μ.: 997315201 Δ.Ο.Υ.: ΧΑΛΚΙΔΑΣ Γ.Ε.Μ.Η. 12603722000					
	ΗΜΕΡΙΑ	ΟΝΟΜΑΤΕΓΓΡΑΦΟ			ΥΠΟΓΡΑΦΗ
ΘΕΩΡΗΘΗΚΕ	16/5/22	Σταυρίνα Δαρί			(Σ)
ΕΛΕΓΘΗΚΕ	10/5/22	Βογιατζής Γεώργιος			(Σ)
ΕΓΚΡΙΘΗΚΕ					

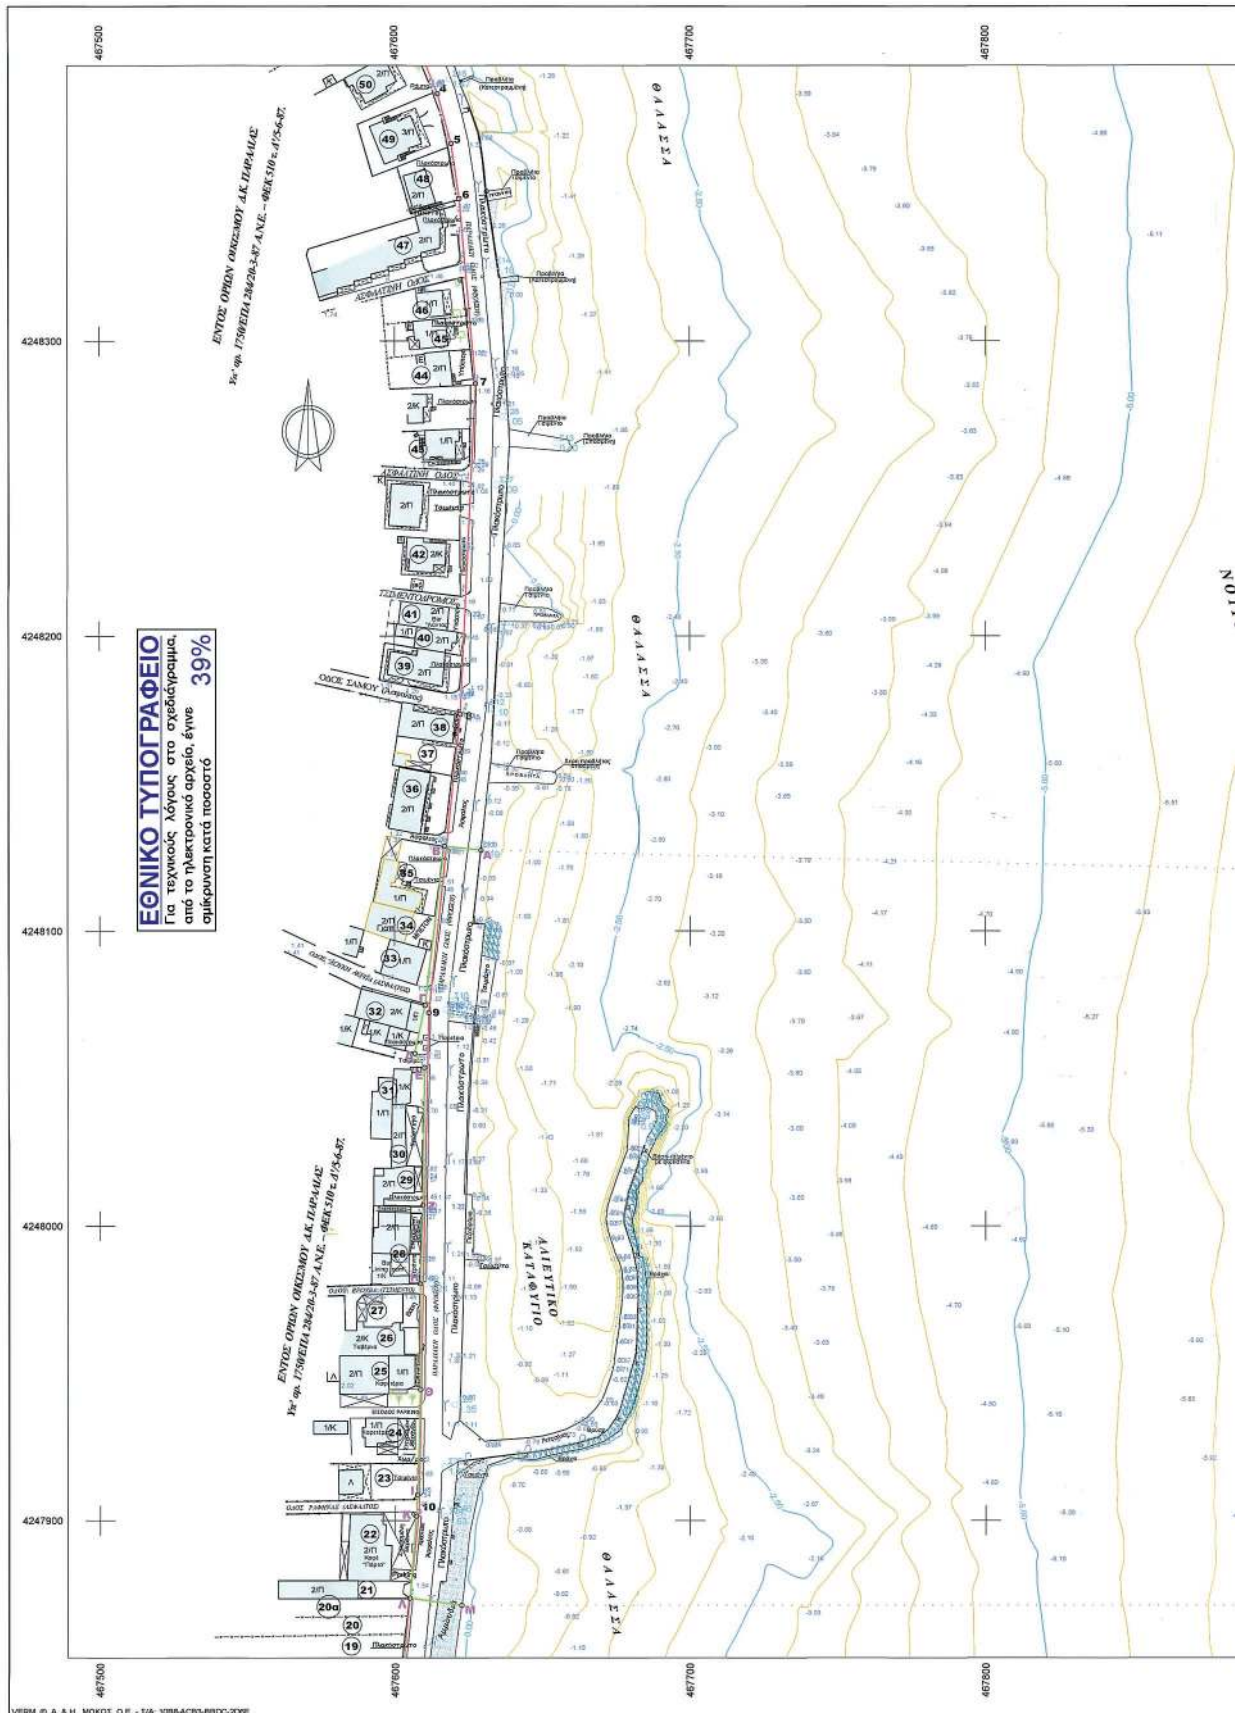


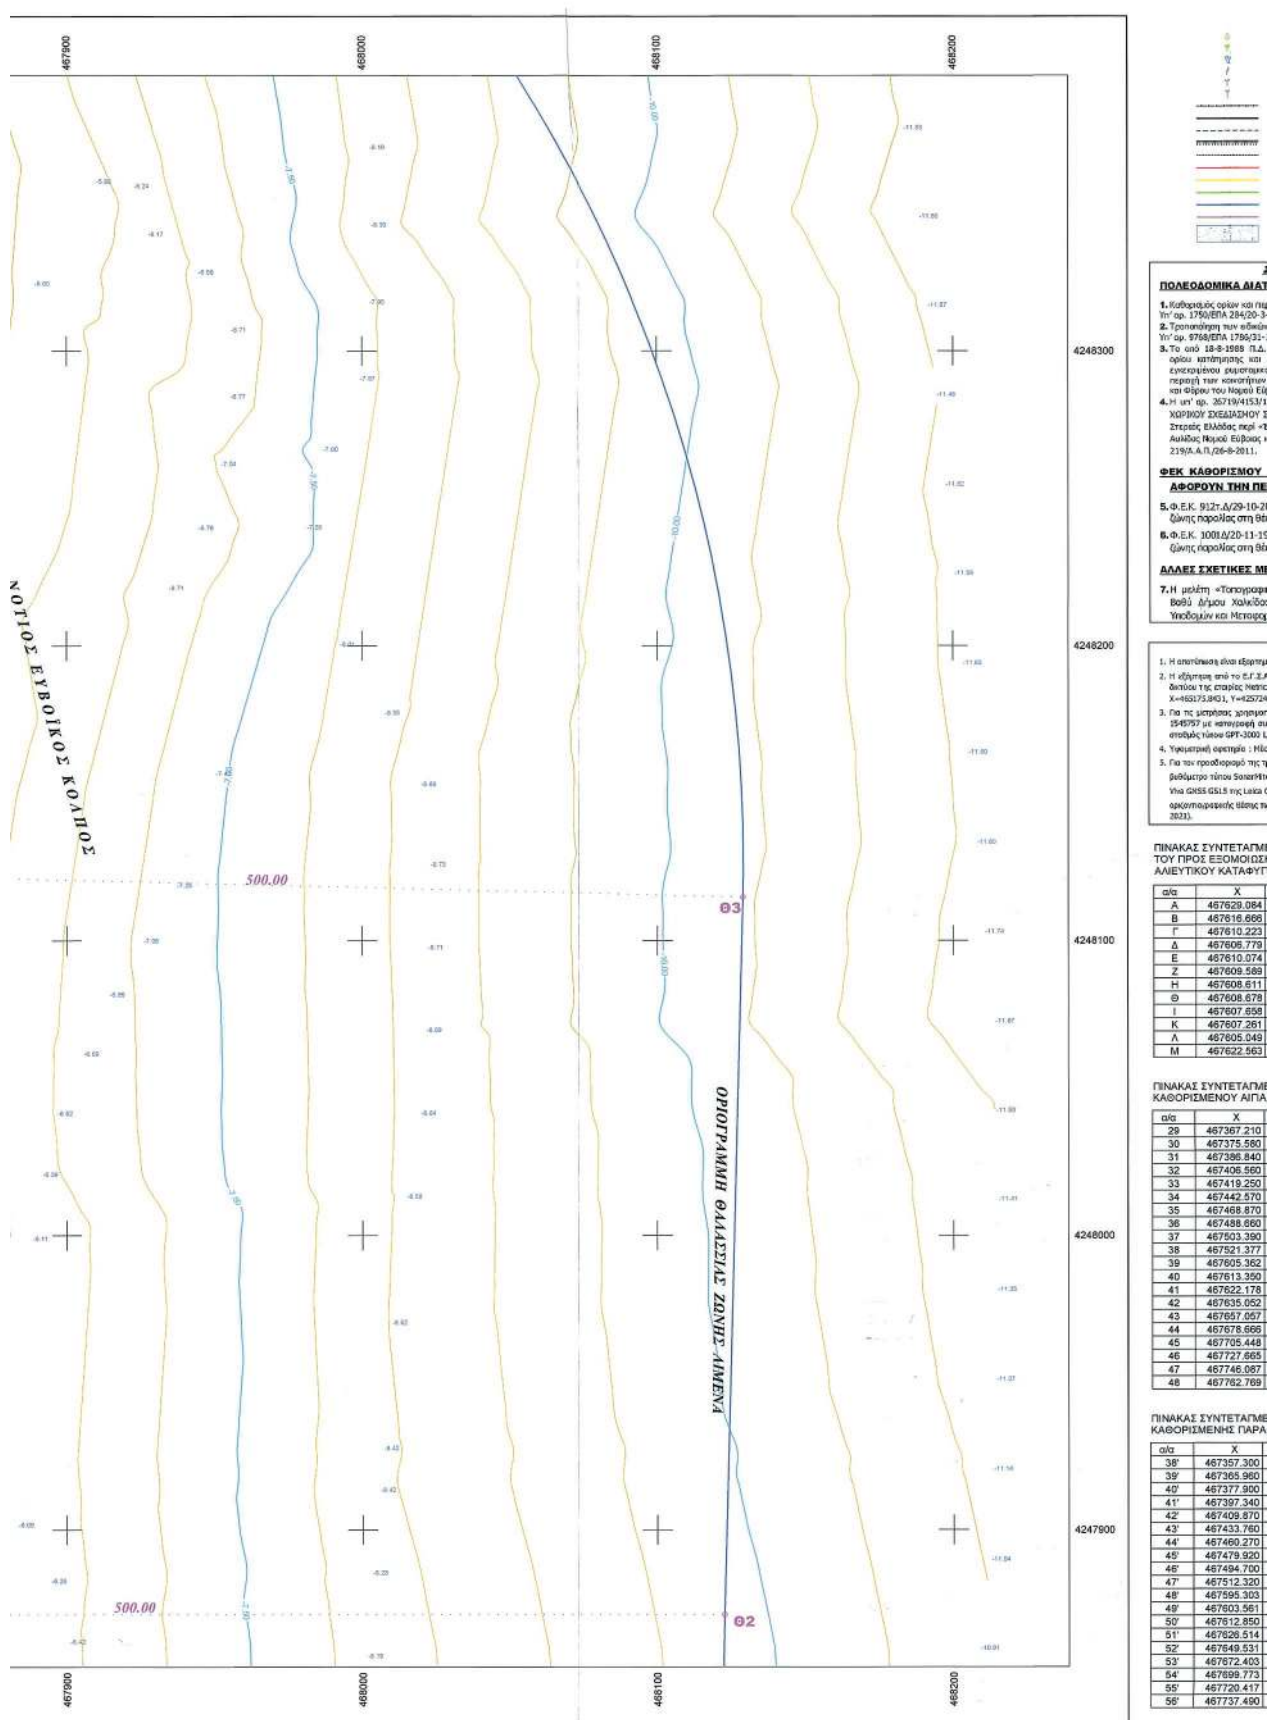

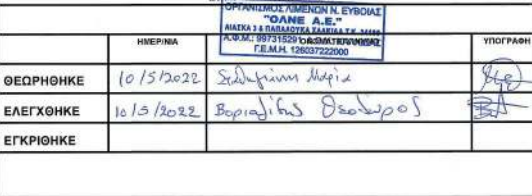

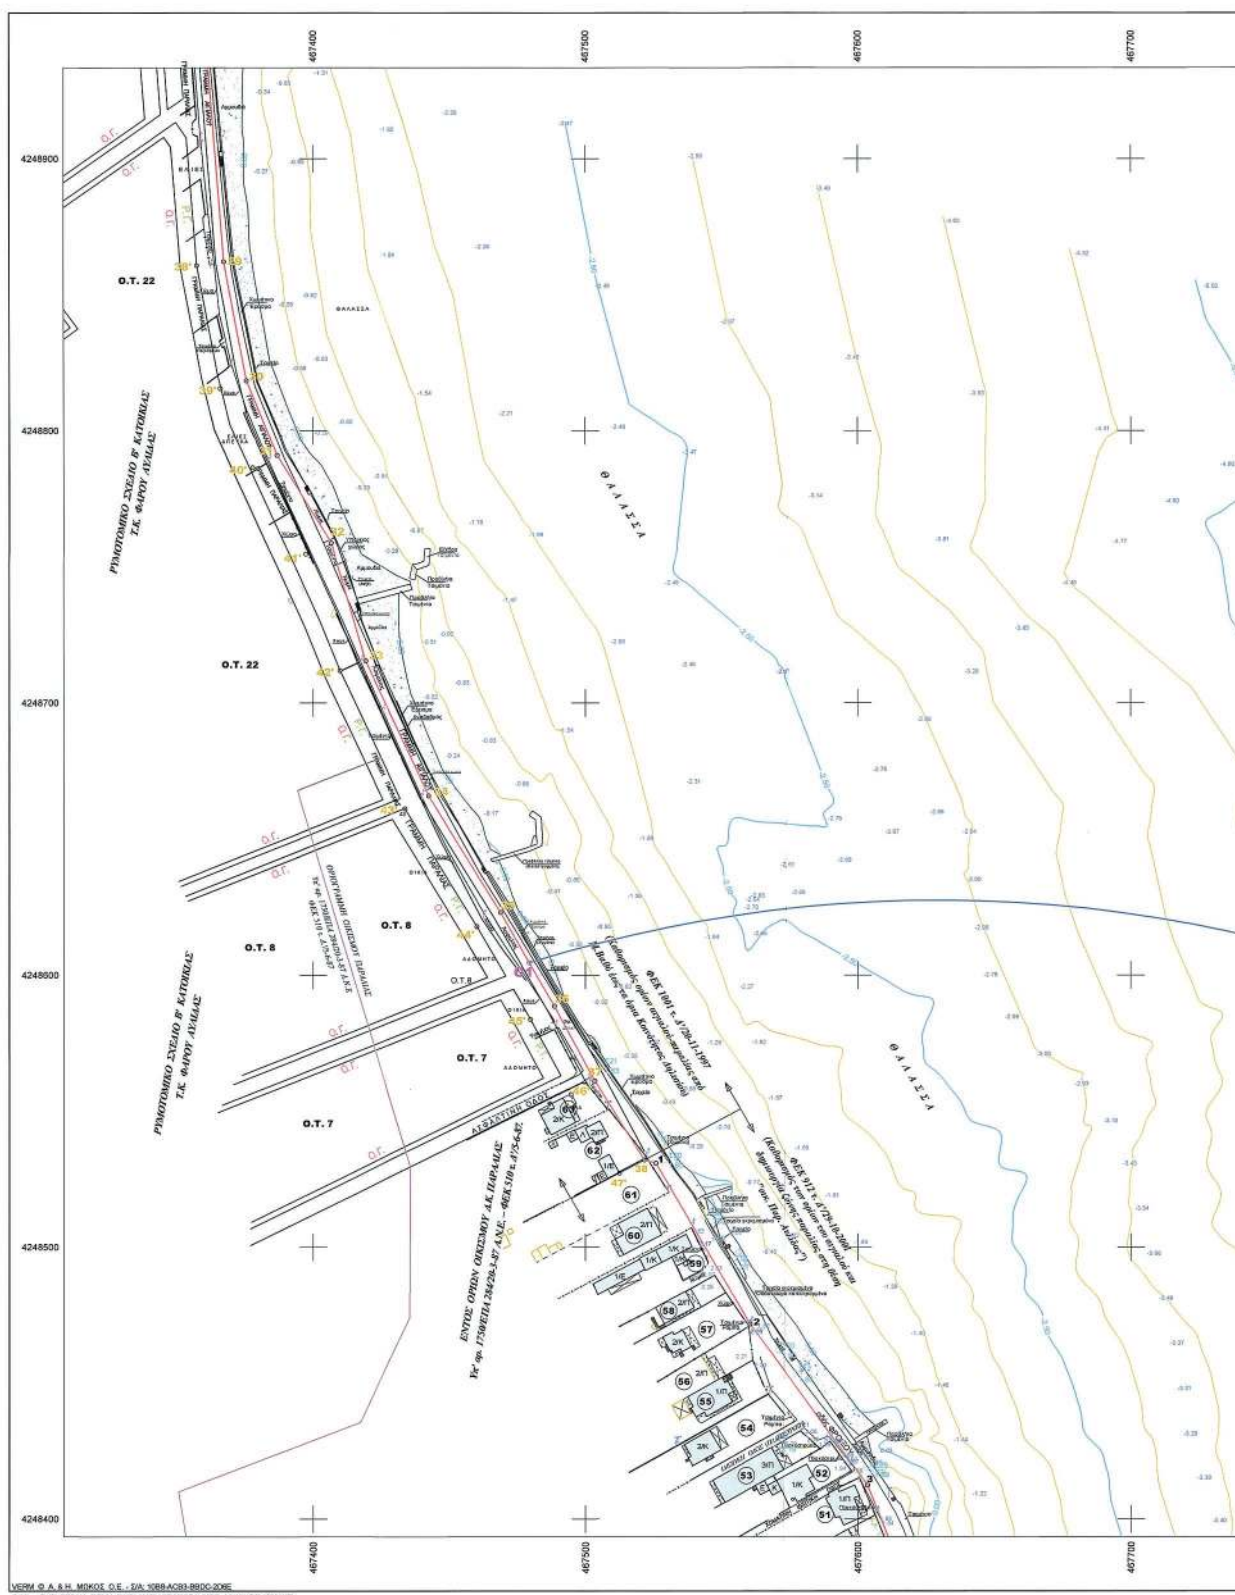

ΕΘΝΙΚΟ ΤΥΠΟΓΡΑΦΕΙΟ
Για τεχνικούς λόγους στο σχεδιάγραμμα,
από το ηλεκτρονικό αρχείο, έγινε
σμίκρυνση κατά ποσοστό **36%**

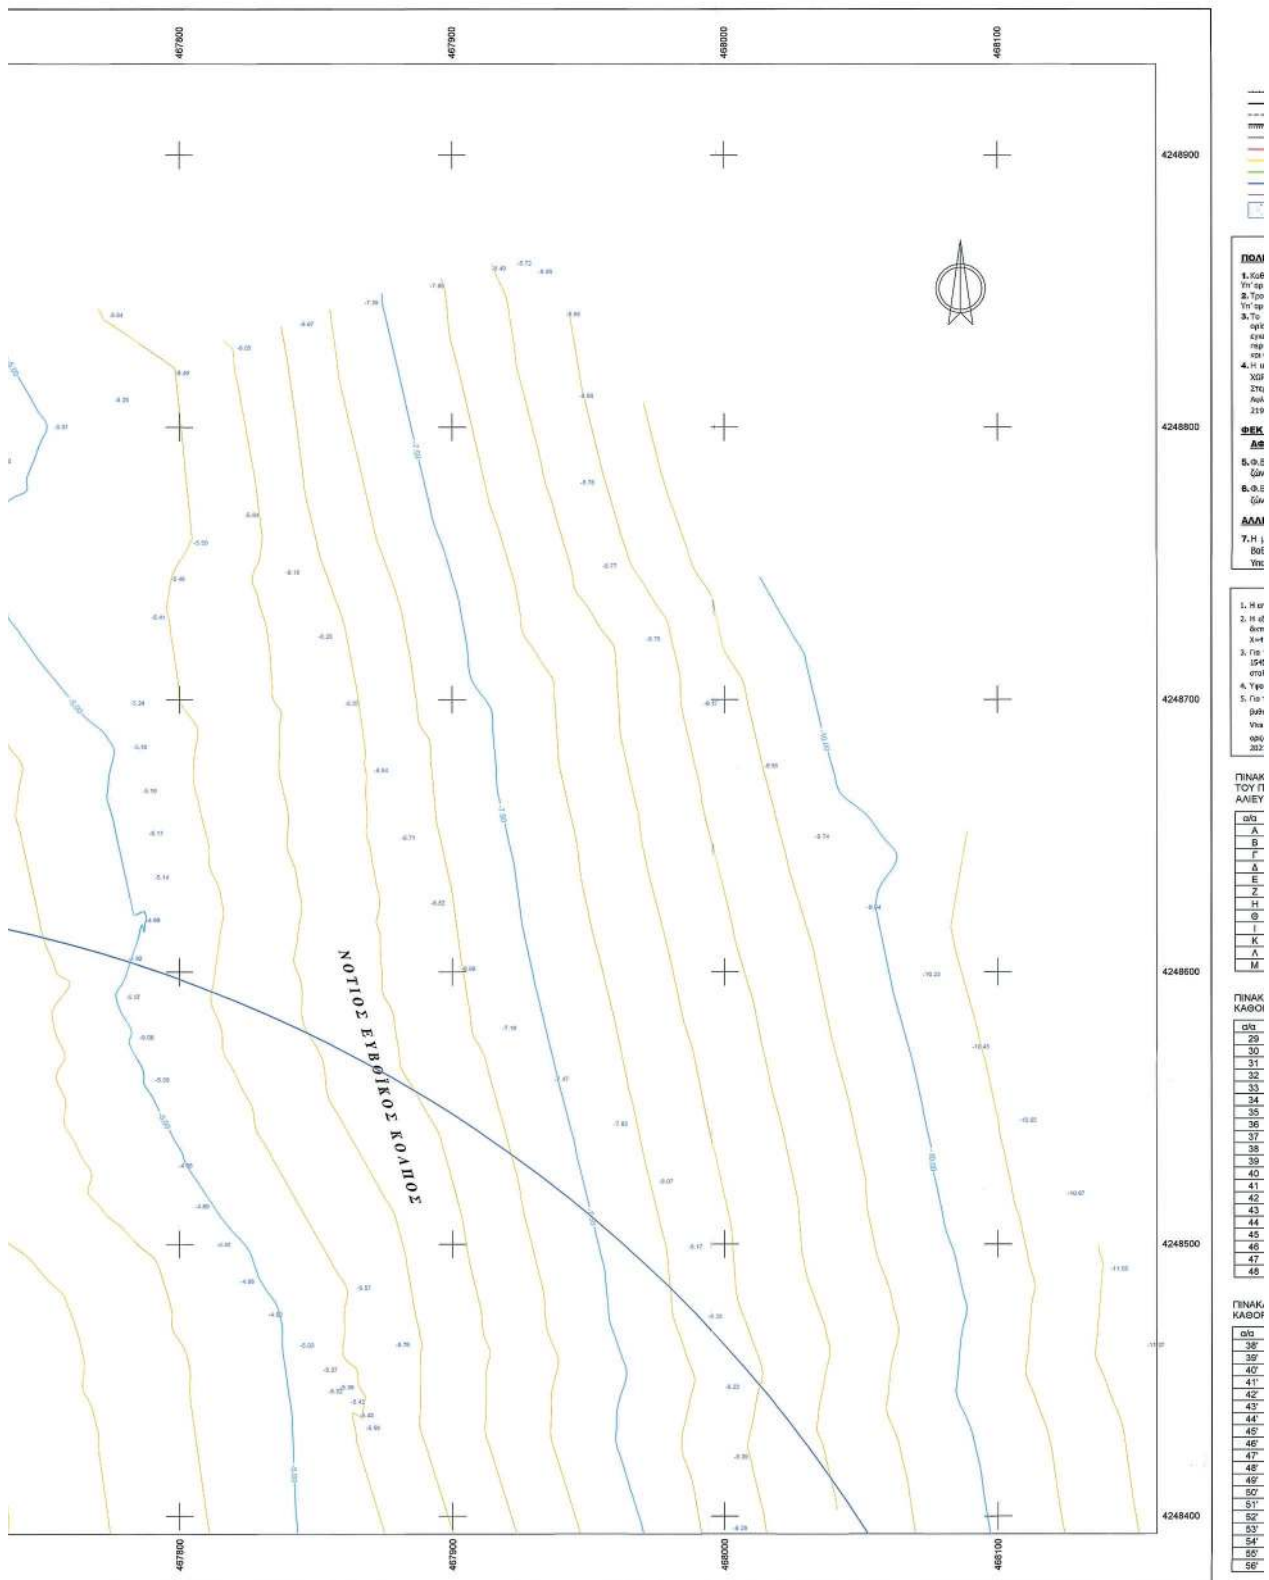

Η απόφαση αυτή να δημοσιευθεί στην Εφημερίδα της Κυβερνήσεως.

Λαμία, 19 Ιουλίου 2022

Ο Ασκών καθήκοντα Συντονιστή
Αποκεντρωμένης Διοίκησης

ΚΩΝΣΤΑΝΤΙΝΟΣ ΠΑΠΠΑΣ

Αριθμ. 677524

(2)

Επανεπιβολή, κατόπιν αυτοδίκαιης άρσης, της ρυμοτομικής απαλλοτρίωσης σε ιδιοκτησία που βρίσκεται μεταξύ των Ο.Τ. 1853 και 1854, επί της οδού Μυρτιάς αρ. 8, του Δήμου Περιστερίου.

Ο ΕΝΤΕΤΑΛΜΕΝΟΣ ΠΕΡΙΦΕΡΕΙΑΚΟΣ
ΣΥΜΒΟΥΛΟΣ ΑΤΤΙΚΗΣ

Έχοντας υπόψη:

1. Τον ν. 3852/2010 «Νέα Αρχιτεκτονική της Αυτοδιοίκησης και της Αποκεντρωμένης Διοίκησης - Πρόγραμμα Καλλικράτης» (Α' 87).

2. Το π.δ. 145/2010 «Οργανισμός Περιφέρειας Αττικής» (Α' 238), όπως τροποποιήθηκε με τις υπ' αρ. 44403/2011 (Β' 2494 και Β' 2822), 109290/39629/23.12.2016 (Β' 4251), 66313/24553/25.08.2017 (Β' 3051) και 37419/13479/08.05.2018 (Β' 1661) αποφάσεις.

3. Την υπ' αρ. 450172/20.05.2022 απόφαση του Περιφερειάρχη Αττικής, «Μεταβίβαση αρμοδιοτήτων σε Αντιπεριφερειάρχες, Περιφερειακούς Συμβούλους, στον Εκτελεστικό Γραμματέα της Περιφέρειας Αττικής και Παροχή εξουσιοδότησης υπογραφής «Με εντολή Περιφερειάρχη» στον Εκτελεστικό Γραμματέα της Περιφέρειας Αττικής, σε Προϊσταμένους Γενικών Διευθύνσεων, Διευθύνσεων και Αυτοτελών Διευθύνσεων της Περιφέρειας Αττικής και σε Προϊσταμένους Τμημάτων της Γενικής Διεύθυνσης Εσωτερικής Λειτουργίας της Περιφέρειας Αττικής» (Β' 2697).

4. Το άρθρο 44 του ν. 3979/2011 «Για την ηλεκτρονική διακυβέρνηση και λοιπές διατάξεις» (Α' 138) και τον ν. 3469/2006 «Εθνικό Τυπογραφείο, Εφημερίς της Κυβερνήσεως και λοιπές διατάξεις» (Α' 131) και ειδικότερα τα άρθρα 5, 6 και 7 (παρ. 5β).

5. Τις διατάξεις του από 17.7.1923 ν. δ. (Α' 228) και ειδικότερα τα άρθρα 1, 3, 7, 9 και 70.

6. Το άρθρο 90 του Κώδικα Νομοθεσίας για την Κυβέρνηση και τα κυβερνητικά όργανα (π.δ. 63/2005 - Α' 98) το οποίο διατηρήθηκε σε ισχύ με την παρ. 22 του άρθρου 119 του ν. 4622/2019 (Α' 133).

7. Τα άρθρα 88, 89 και 93 του ν. 4759/2020 «Εκσυγχρονισμός της Χωροταξικής και Πολεοδομικής Νομοθεσίας και άλλες διατάξεις» (Α' 245).

8. Το από 09.06.1971 π. δ. «Περί τροποποιήσεως και επεκτάσεως του ρυμοτομικού σχεδίου Περιστερίου (Αττικής) και καθορισμού των όρων και περιορισμών δομήσεως των οικοπέδων αυτού» (Δ' 151).

9. Την υπ' αρ. οικ. 25612/2004/7.12.1990 απόφαση του Νομάρχη Δυτικής Αττικής «Μερική αναθεώρηση του ρυμοτομικού σχεδίου Περιστερίου - Συνοικία 14» (Δ' 20/1991).

10. Την υπ' αρ. 47129/02.11.2021 αίτηση της φερόμενης συνιδιοκτήτριας.

11. Την υπ' αρ. 66/2022 απόφαση του Δημοτικού Συμβουλίου του Δήμου Περιστερίου, για την επανεπιβολή απαλλοτρίωσης, του Ο.Τ. 1854 επί της οδού Μυρτιάς.

12. Την υπ' αρ. 144/2022 Πράξη της Οικονομικής Επιτροπής του Δήμου Περιστερίου.

13. Την υπ' αρ. 64/2022 απόφαση έγκρισης αναμόρφωσης προϋπολογισμού του Δήμου, έτους 2022 (υπ' αρ. 144/2022 απόφαση της Οικονομικής Επιτροπής), του Δημοτικού Συμβουλίου του Δήμου Περιστερίου.

14. Τα νόμιμα δικαιολογητικά που περιέχονται στον φάκελο και επειδή:

1. Με την υπ' αρ. 66/2022 απόφαση του Δημοτικού Συμβουλίου του Δήμου Περιστερίου, αναγνωρίστηκε η πολεοδομική αναγκαιότητα διατήρησης του ακινήτου επί της οδού Μυρτιάς αρ. 8 στο Ο.Τ. 1854, όπως αυτό είχε θεσμοθετηθεί με την υπ' αρ. οικ. 25612/2004/7.12.1990 απόφαση του Νομάρχη Δυτικής Αττικής «Μερική αναθεώρηση του ρυμοτομικού σχεδίου Περιστερίου - Συνοικία 14» (Δ' 20/1991).

2. Με την υπ' αρ. 144/2022 απόφαση της Οικονομικής Επιτροπής του Δήμου Περιστερίου, εγκρίθηκε η αναμόρφωση προϋπολογισμού του Δήμου, έτους 2022, στην οποία αναγράφεται στον κωδικό 40.7111.4031 (Απαλλοτρίωση ακινήτου επί της οδού Μυρτιάς 8 στο Ο.Τ. 1854), ποσό 56.000,00 ευρώ.

3. Με την υπ' αρ. 64/2022 απόφαση του Δημοτικού Συμβουλίου του Δήμου Περιστερίου, εγκρίθηκε η αναμόρφωση προϋπολογισμού του Δήμου, έτους 2022, σύμφωνα με την υπ' αρ. 144/2022 απόφαση της Οικονομικής Επιτροπής του Δήμου, αποφασίζουμε:

Την επανεπιβολή της ρυμοτομικής απαλλοτρίωσης, κατόπιν αυτοδίκαιης άρσης, σε ιδιοκτησία που βρίσκεται μεταξύ των Ο.Τ. 1853 και 1854, επί της οδού Μυρτιάς αρ. 8, του Δήμου Περιστερίου, εμβαδού 141,00τ.μ., ιδιοκτησίας της φερόμενης ιδιοκτήτριας Καλλιόπης Σιδηροπούλου, όπως αυτή είχε θεσμοθετηθεί με την υπ' αρ. οικ. 25612/2004/7.12.1990 απόφαση του Νομάρχη Δυτικής Αττικής για «Μερική αναθεώρηση του ρυμοτομικού σχεδίου Περιστερίου - Συνοικία 14» (Δ' 20/1991).

Η ισχύς της παρούσας απόφασης αρχίζει από την ημερομηνία δημοσίευσής της στην Εφημερίδα της Κυβερνήσεως.

Η απόφαση αυτή να δημοσιευθεί στην Εφημερίδα της Κυβερνήσεως.

Αθήνα, 14 Ιουλίου 2022

Ο Εντεταλμένος Περιφερειακός Σύμβουλος
ΑΘΑΝΑΣΙΟΣ ΚΑΤΣΙΓΙΑΝΝΗΣ